




緑の館 1階平面図

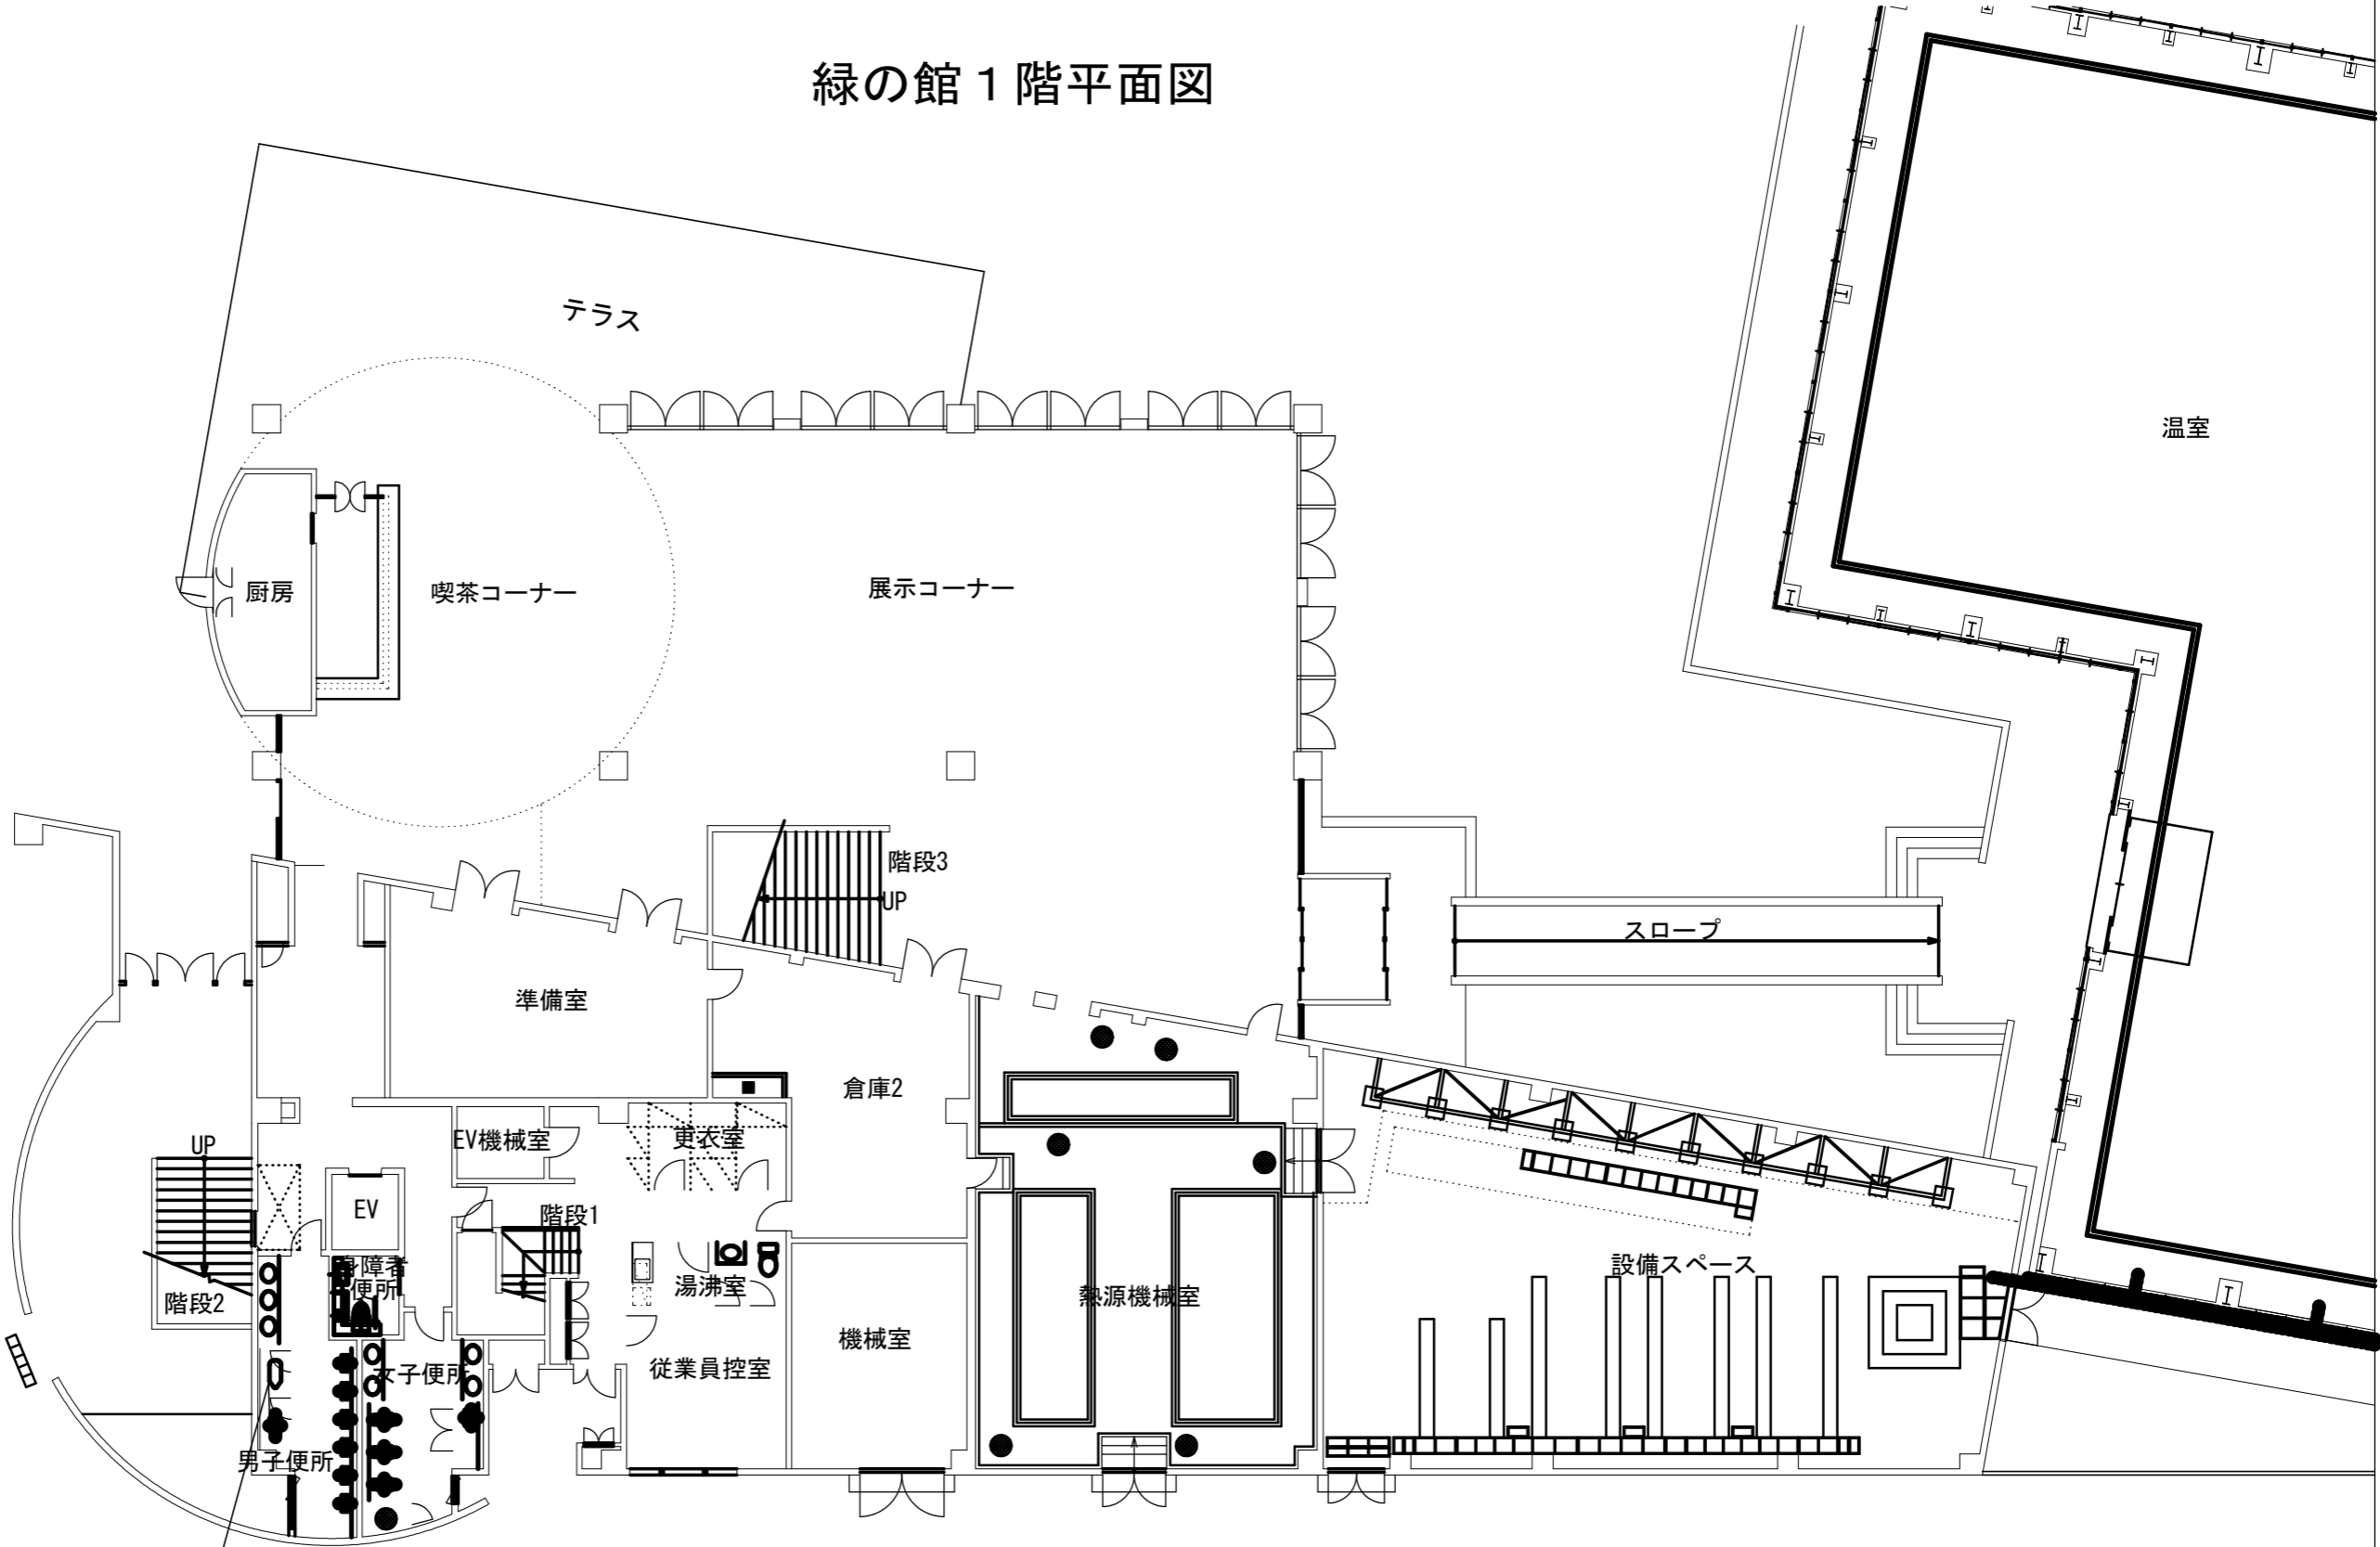

1階男子トイレ
和式便器撤去工 1基
洋式便器設置工 1基

令和6年度	
委託名	宇治市植物公園 緑の館トイレ改修業務
委託場所	宇治市広野町八軒屋谷25-1
図面種類	1階平面図
縮尺	1/100
工期	令和 年 月 日 ~ 令和 年 月 日
図面番号	1 2
宇治市都市整備部	

緑の館 2階平面図

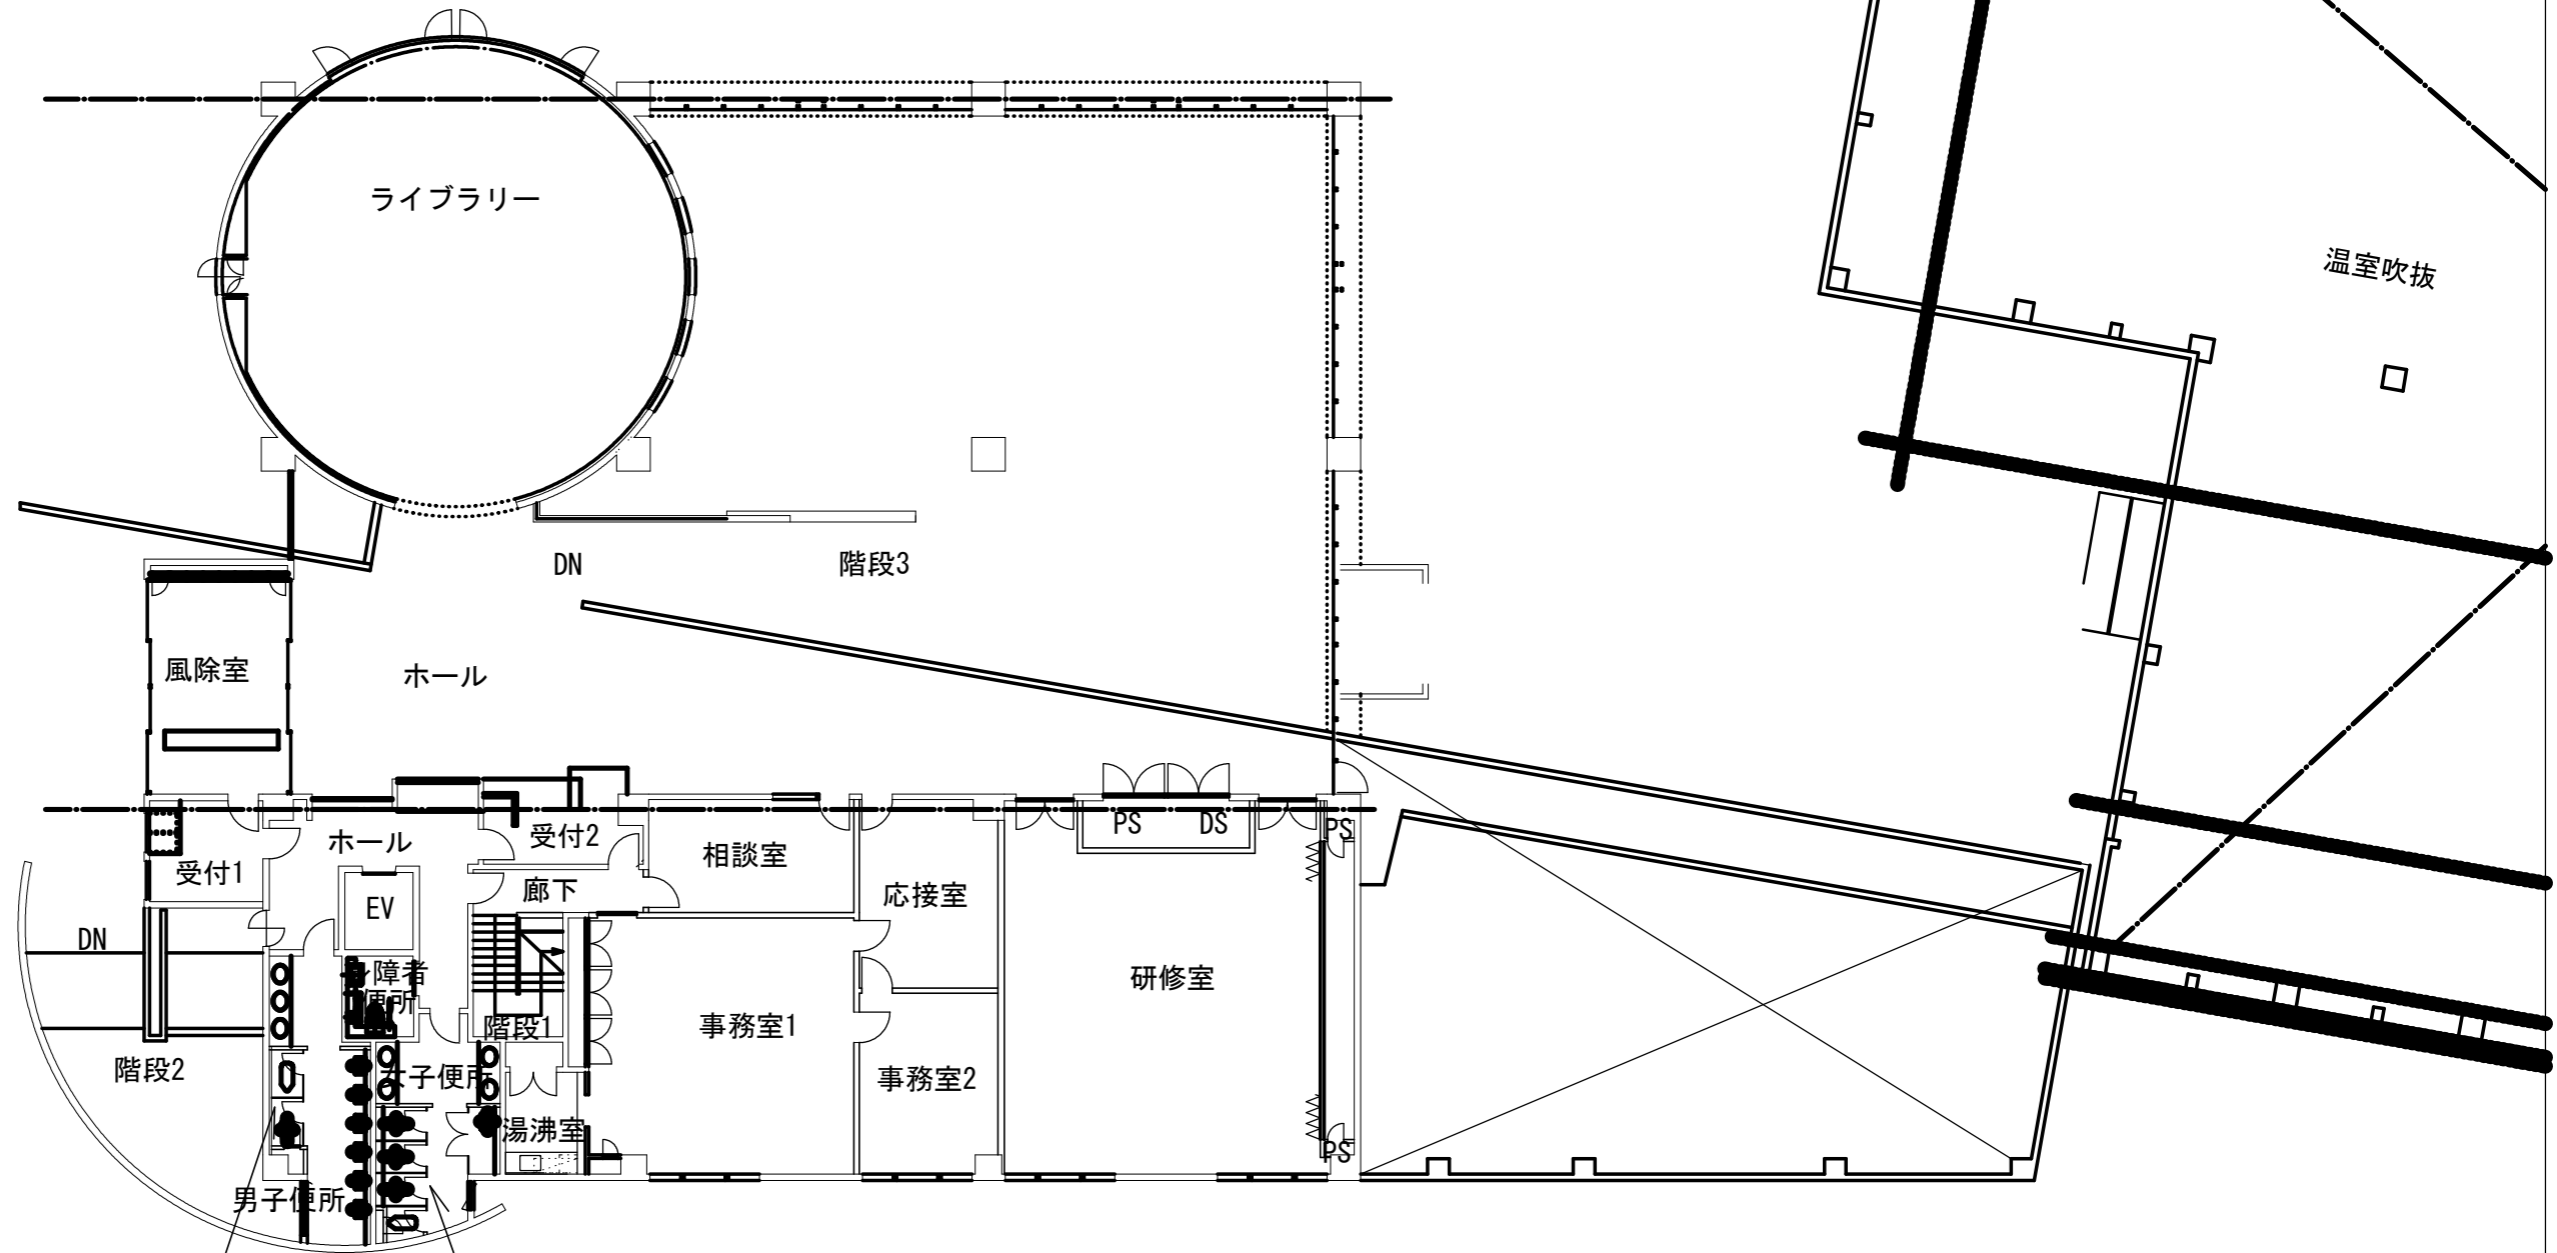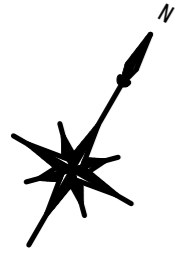

2階男子トイレ
 和式便器撤去工 1基
 洋式便器撤去工 1基
 洋式便器設置工 2基

2階女子トイレ
 和式便器撤去工 1基
 洋式便器撤去工 2基
 洋式便器設置工 3基

令和6年度	
委託名	宇治市植物公園 緑の館トイレ改修業務
委託場所	宇治市広野町八軒屋谷25-1
図面種類	2階平面図
縮尺	1/100
工期	令和 年 月 日 ~ 令和 年 月 日
図面番号	2 2
宇治市都市整備部	