


計画平面図


S=1:300

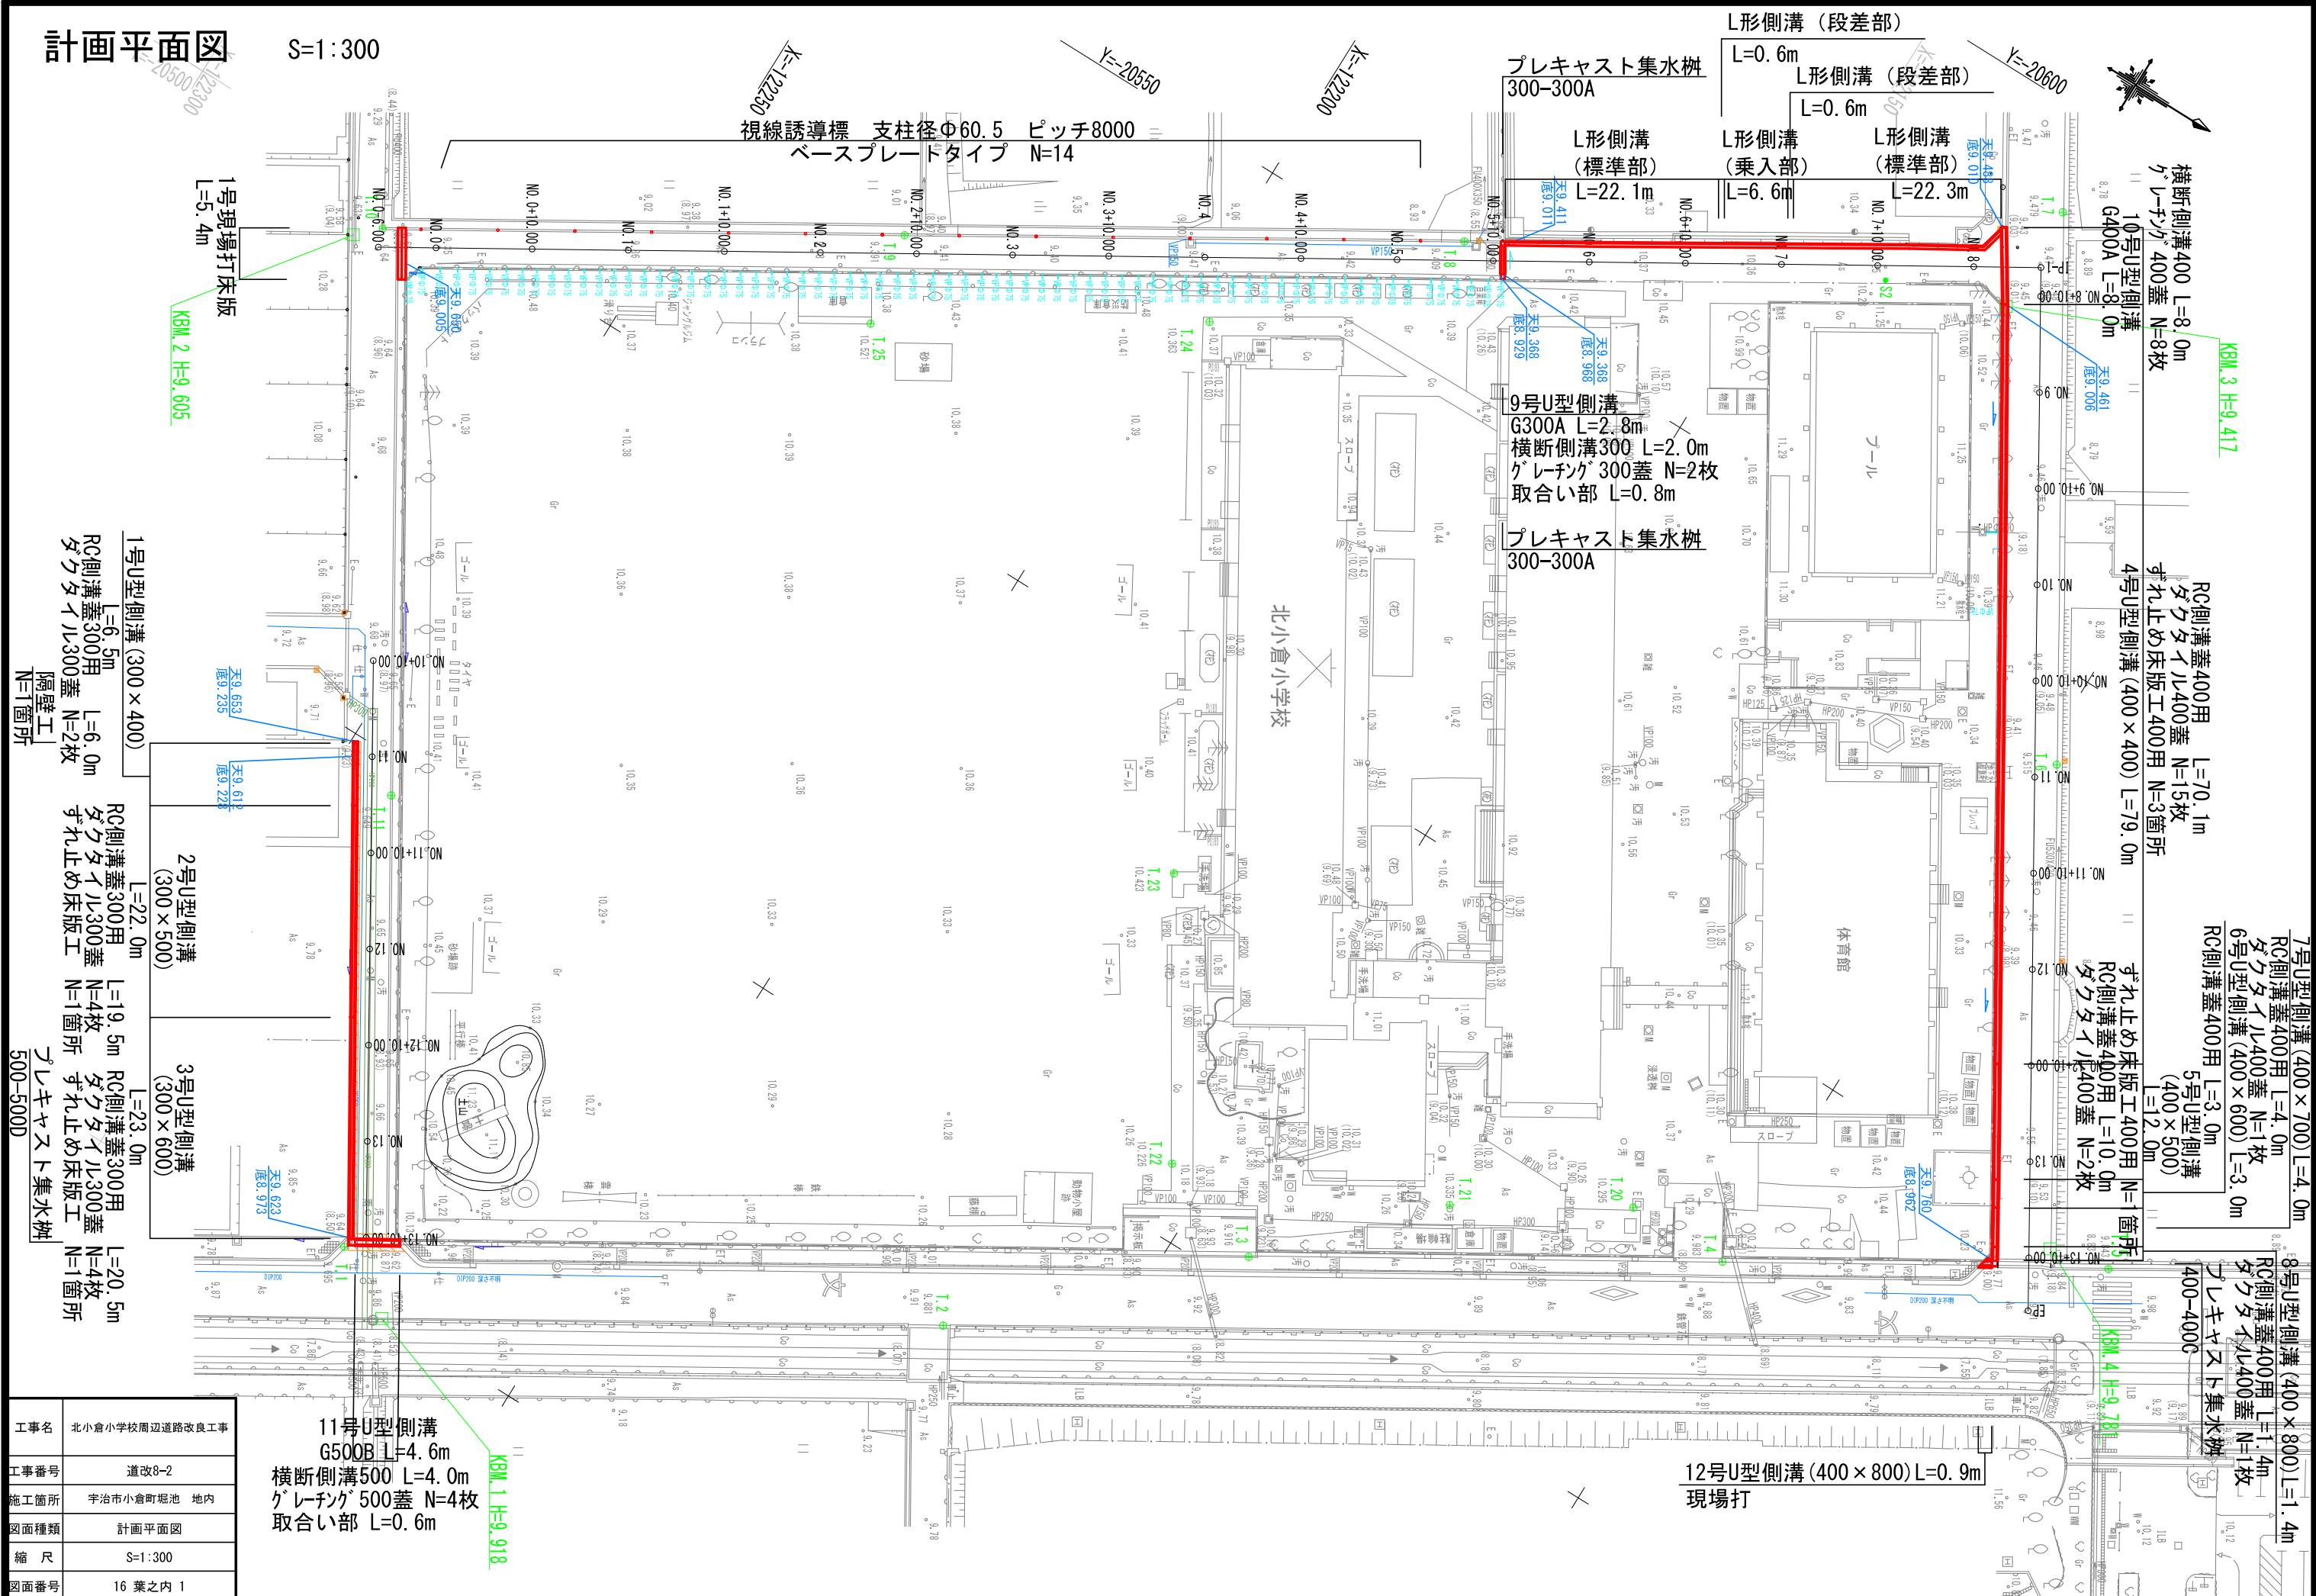


工事名	北小倉小学校周辺道路改良工事
工事番号	道改8-2
施工箇所	宇治市小倉町堀池 地内
図面種類	計画平面図
縮尺	S=1:300
図面番号	16 葉之内 1

標準断面図 S=1:50


No. 6付近

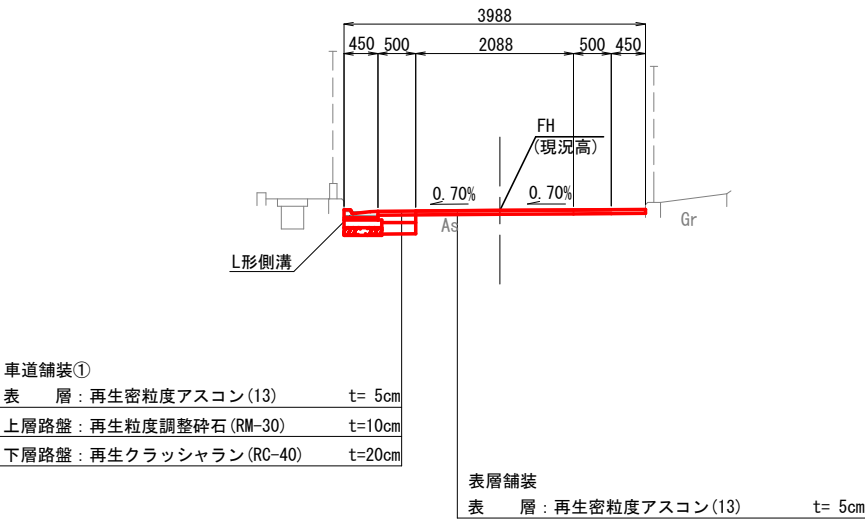


No. 12+10付近

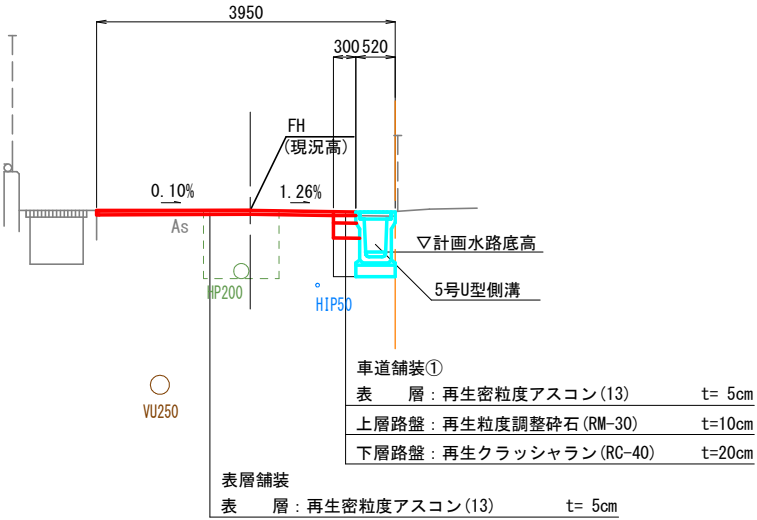


車道舗装①

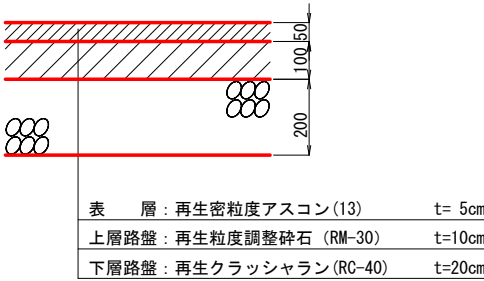


車道舗装②

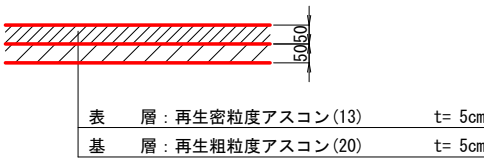


No. 1付近

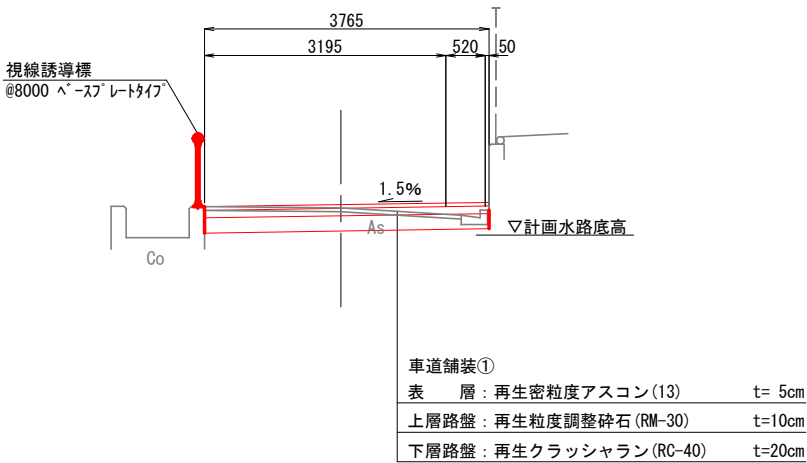

No. 9付近

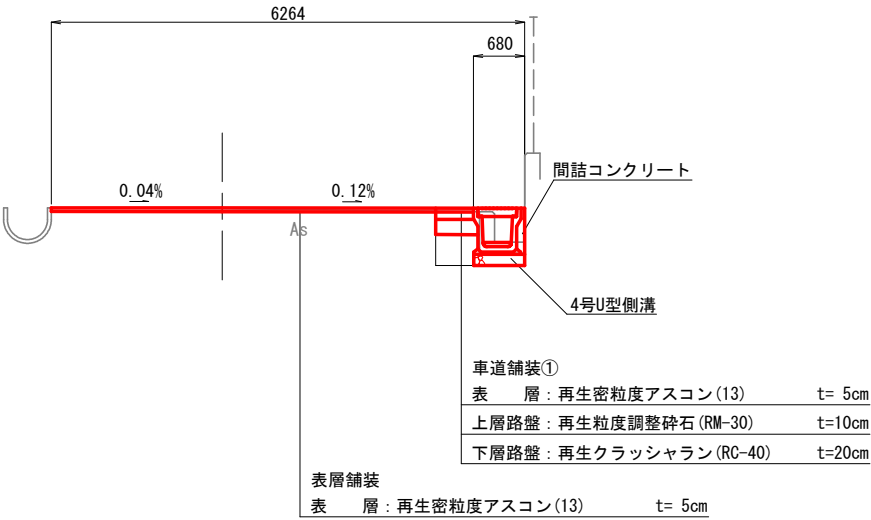


表層舗装

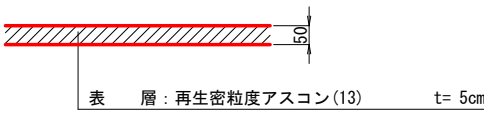


工事名	北小倉小学校周辺道路改良工事
工事番号	道改8-2
施工箇所	宇治市小倉町堀池 地内
図面種類	標準断面図
縮尺	S=1:50
図面番号	16 葉之内 2


横断面図 北小倉小学校 西側 (1/7) S=1:100

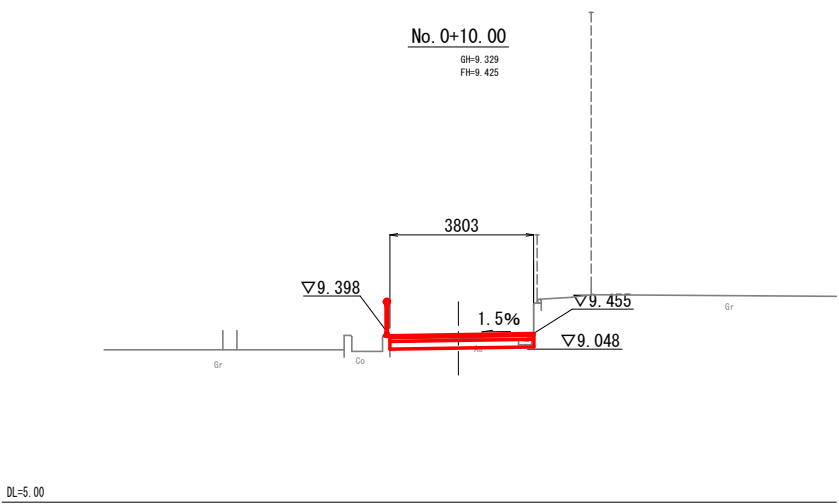


工 種	規 格	単 位	数 量	
			左側	右側
掘 削	土 砂	m2	0.9	
床 堀	土 砂	m2	-	-
埋 戻	D	m2	-	-
Co取壊し		m2	-	-

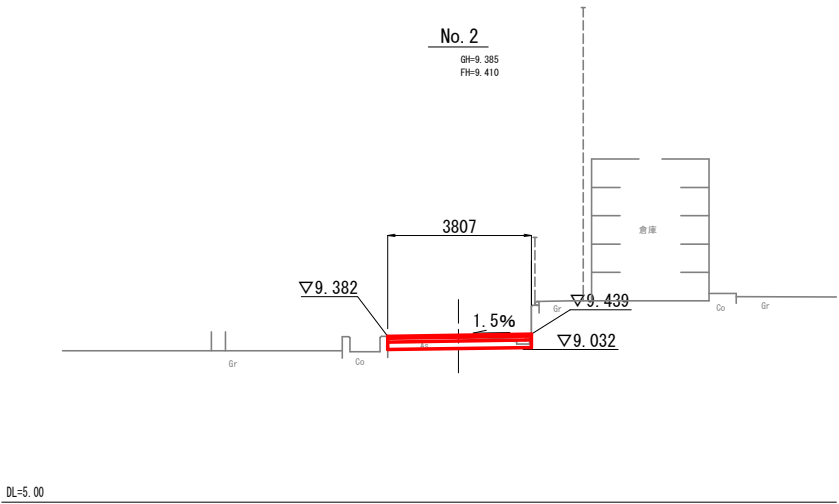



工 種	規 格	単 位	数 量	
			左側	右側
掘 削	土 砂	m2	1.0	
床 堀	土 砂	m2	-	-
埋 戻	D	m2	-	-
Co取壊し		m2	-	-

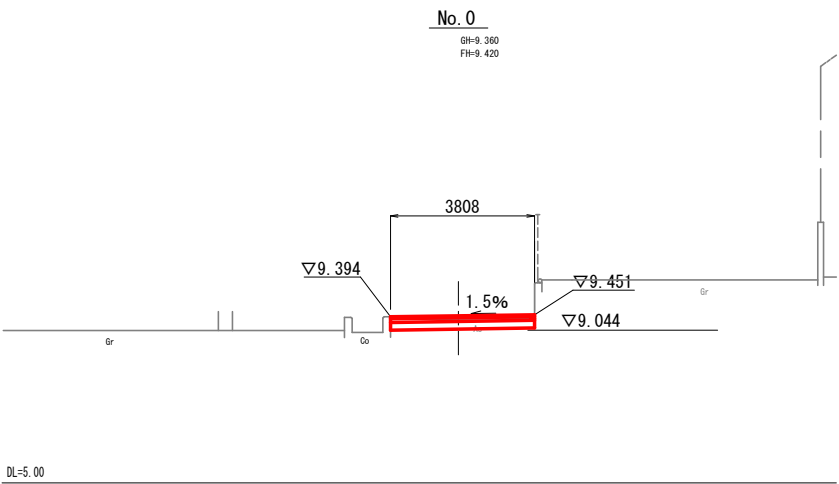

工 種	規 格	単 位	数 量	
			左側	右側
掘 削	土 砂	m2	1.1	
床 堀	土 砂	m2	-	-
埋 戻	D	m2	-	-
Co取壊し		m2	-	-

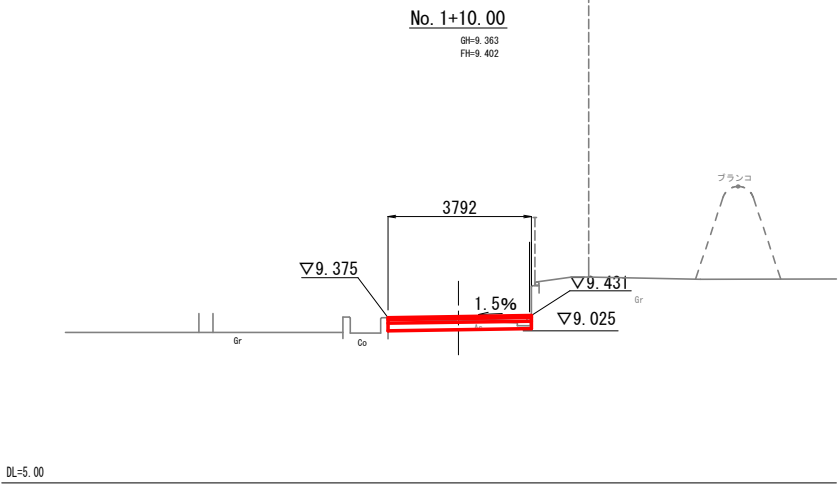


工 種	規 格	単 位	数 量	
			左側	右側
掘 削	土 砂	m2	1.0	
床 堀	土 砂	m2	-	-
埋 戻	D	m2	-	-
Co取壊し		m2	-	-

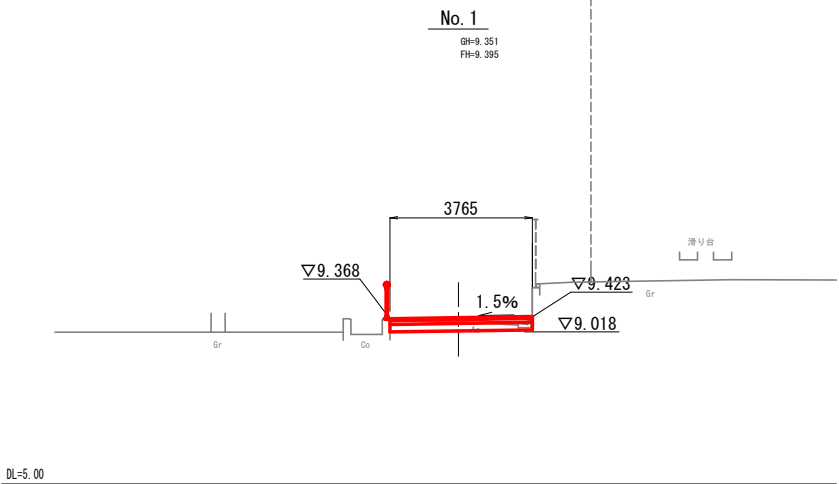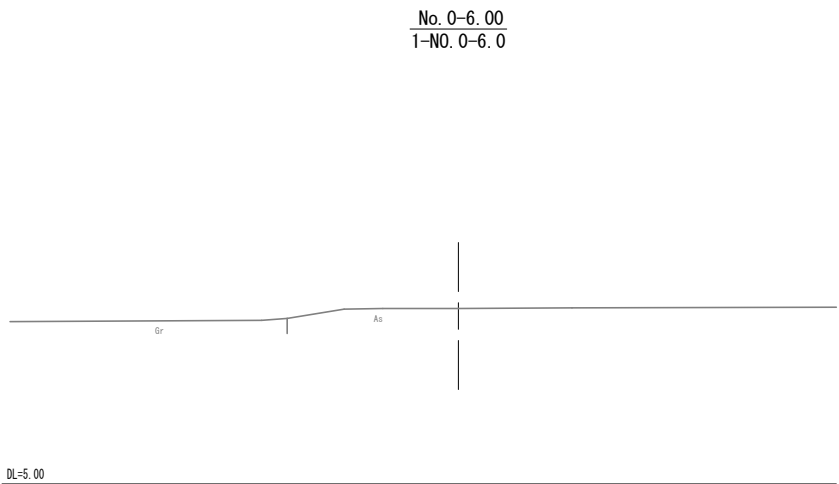


工 種	規 格	単 位	数 量	
			左側	右側
掘 削	土 砂	m2	1.0	
床 堀	土 砂	m2	-	-
埋 戻	D	m2	-	-
Co取壊し		m2	-	-

工事名	北小倉小学校周辺道路改良工事
工事番号	道改8-2
施工箇所	宇治市小倉町堀池 地内
図面種類	横断面図 (1/7)
縮 尺	S=1:100
図面番号	16 葉之内 3


横断面図 北小倉小学校 西側 (2/7) S=1:100

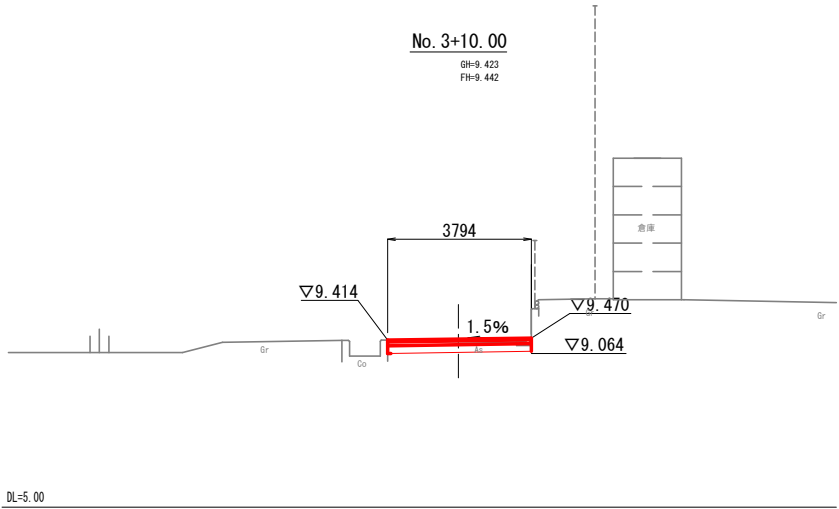


工 種	規 格	単位	数 量	
			左側	右側
掘 削	土 砂	m2	1.2	
床 堀	土 砂	m2	-	-
埋 戻	D	m2	-	-
Co取壊し		m2	-	-

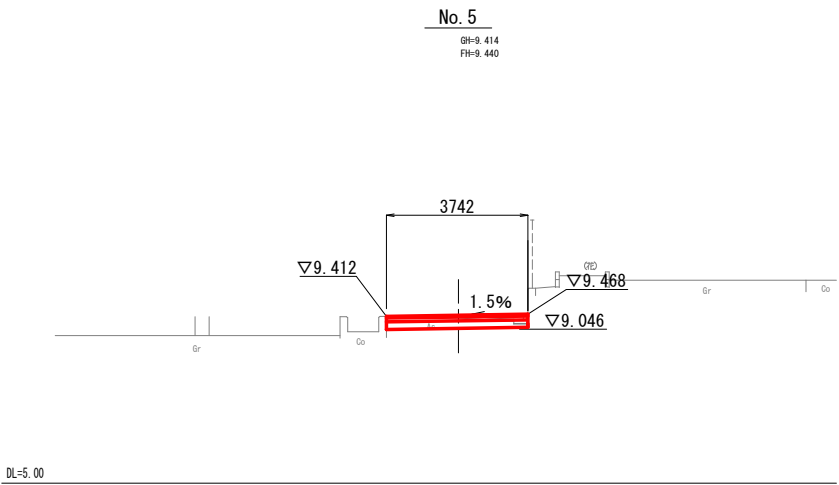


工 種	規 格	単位	数 量	
			左側	右側
掘 削	土 砂	m2	1.0	
床 堀	土 砂	m2	-	-
埋 戻	D	m2	-	-
Co取壊し		m2	-	-

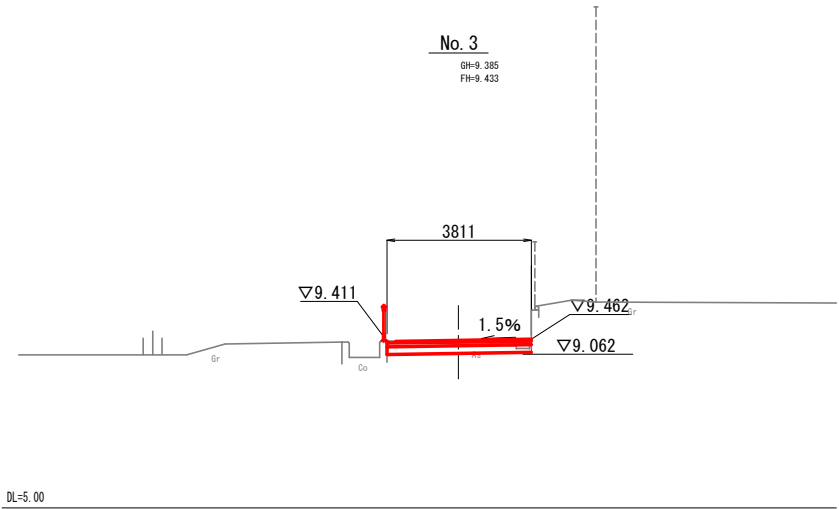


工 種	規 格	単位	数 量	
			左側	右側
掘 削	土 砂	m2	1.0	
床 堀	土 砂	m2	-	-
埋 戻	D	m2	-	-
Co取壊し		m2	-	-

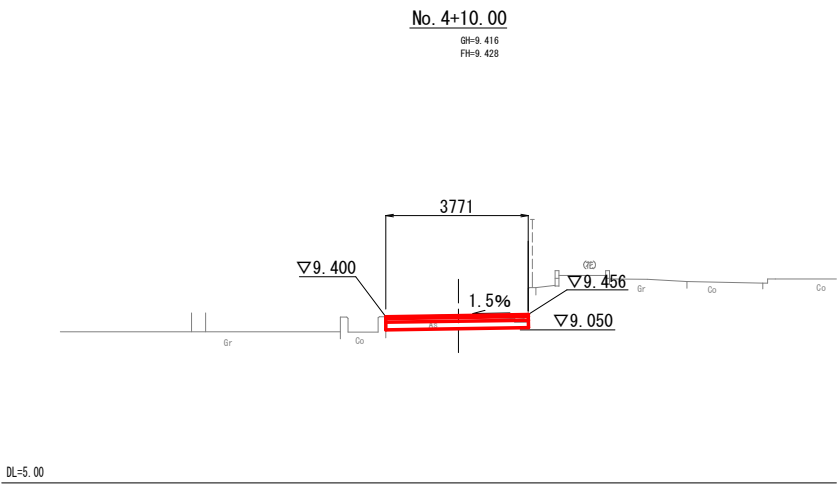

工 種	規 格	単位	数 量	
			左側	右側
掘 削	土 砂	m2	1.1	
床 堀	土 砂	m2	-	-
埋 戻	D	m2	-	-
Co取壊し		m2	-	-

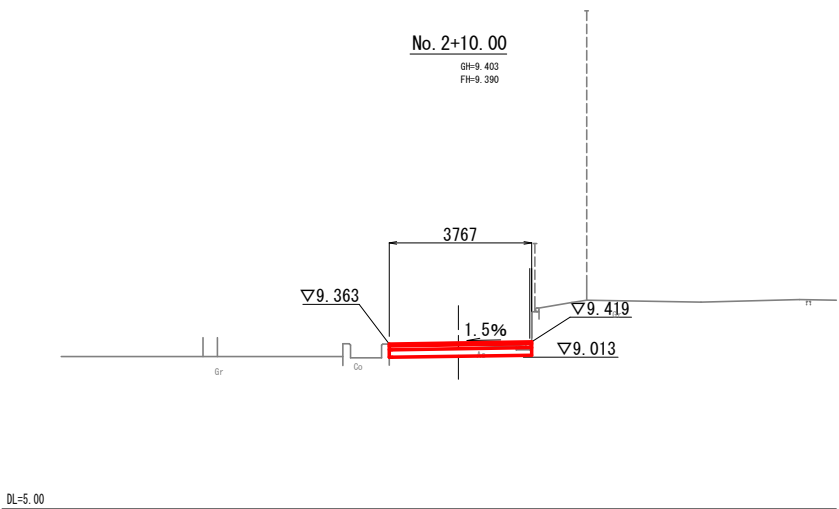


工 種	規 格	単位	数 量	
			左側	右側
掘 削	土 砂	m2	1.2	
床 堀	土 砂	m2	-	-
埋 戻	D	m2	-	-
Co取壊し		m2	-	-

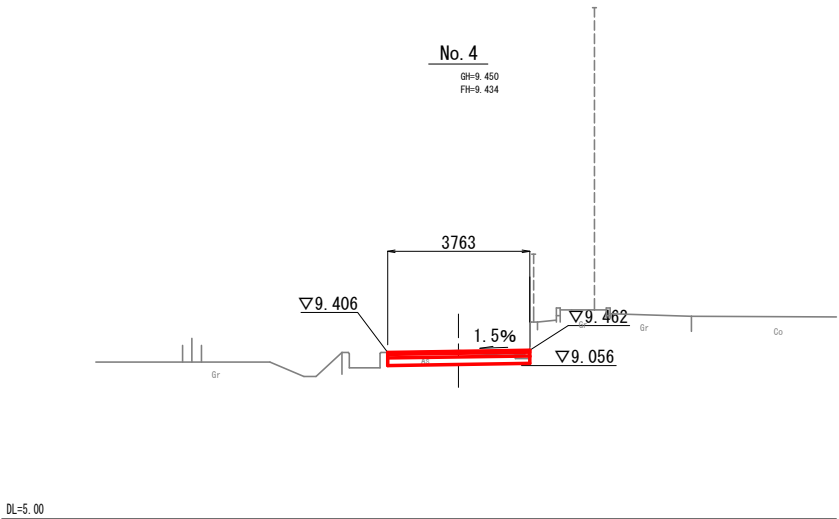


工 種	規 格	単位	数 量	
			左側	右側
掘 削	土 砂	m2	1.1	
床 堀	土 砂	m2	-	-
埋 戻	D	m2	-	-
Co取壊し		m2	-	-

工事名	北小倉小学校周辺道路改良工事
工事番号	道改8-2
施工箇所	宇治市小倉町堀池 地内
図面種類	横断面図 (2/7)
縮 尺	S=1:100
図面番号	16 葉之内 4


横断面図 北小倉小学校 西側 (3/7) S=1:100

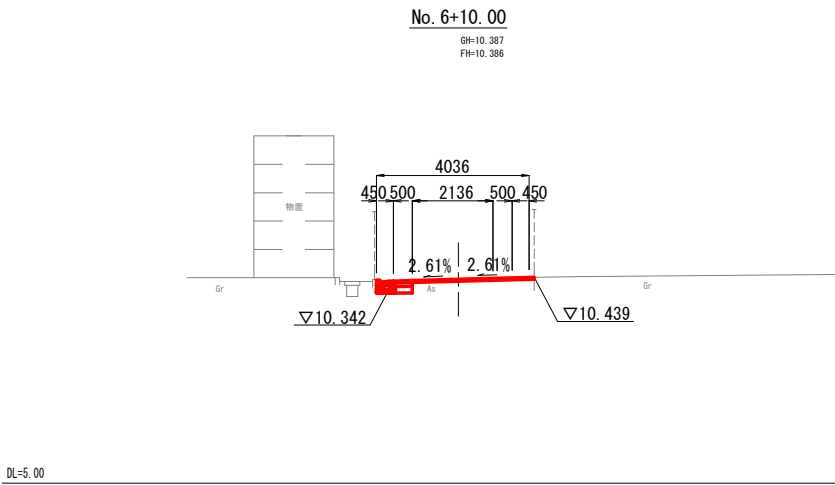


工 種	規 格	単位	数 量	
			左側	右側
掘 削	土 砂	m2	-	-
床 堀	土 砂	m2	0.3	-
埋 戻	D	m2	-	-
Co取壊し		m2	-	-

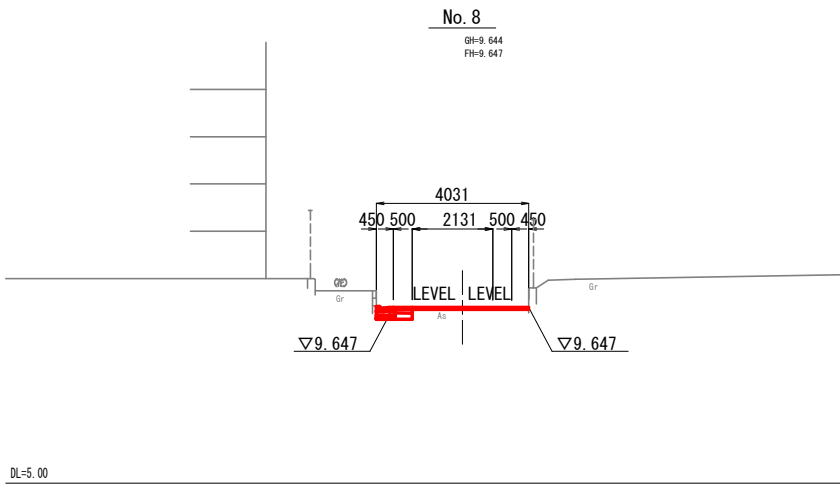


工 種	規 格	単位	数 量	
			左側	右側
掘 削	土 砂	m2	-	-
床 堀	土 砂	m2	0.3	-
埋 戻	D	m2	-	-
Co取壊し		m2	-	-

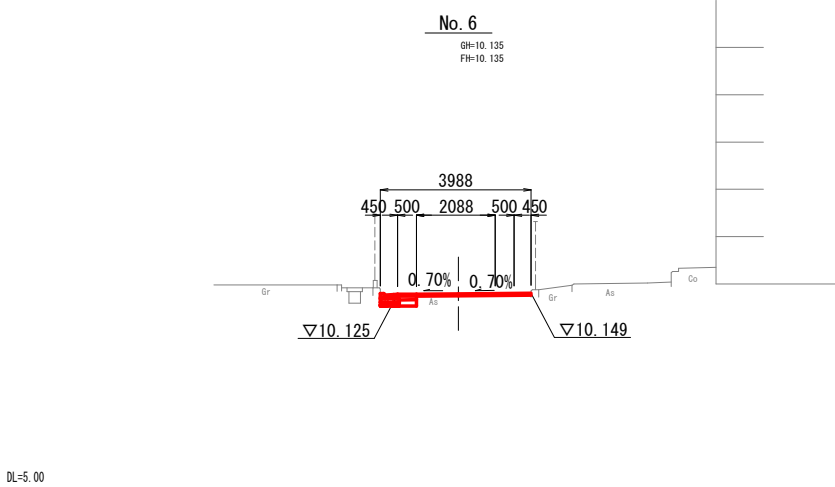


工 種	規 格	単位	数 量	
			左側	右側
掘 削	土 砂	m2	-	-
床 堀	土 砂	m2	0.3	-
埋 戻	D	m2	-	-
Co取壊し		m2	-	-

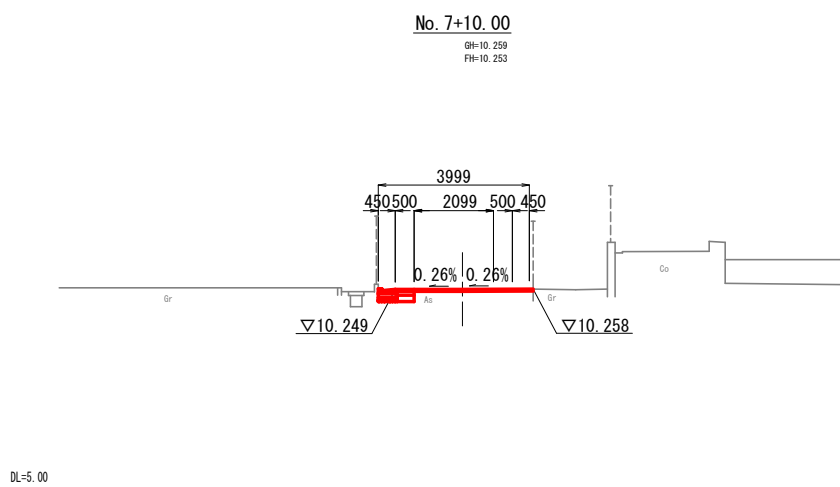

工 種	規 格	単位	数 量	
			左側	右側
掘 削	土 砂	m2	-	-
床 堀	土 砂	m2	0.3	-
埋 戻	D	m2	-	-
Co取壊し		m2	-	-

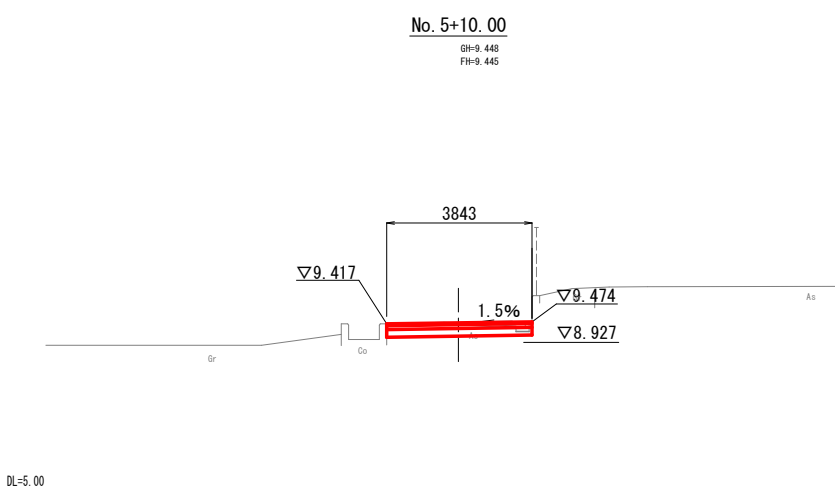


工 種	規 格	単位	数 量	
			左側	右側
掘 削	土 砂	m2	1.1	-
床 堀	土 砂	m2	-	-
埋 戻	D	m2	-	-
Co取壊し		m2	-	-

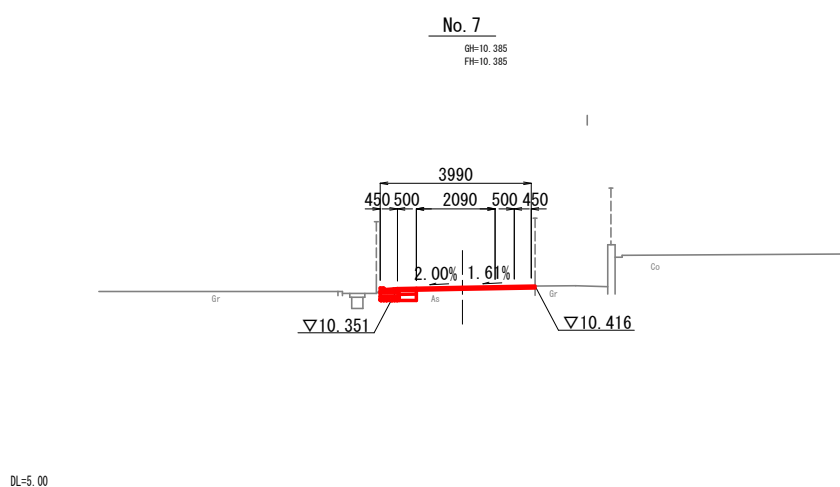


工 種	規 格	単位	数 量	
			左側	右側
掘 削	土 砂	m2	-	-
床 堀	土 砂	m2	0.2	-
埋 戻	D	m2	-	-
Co取壊し		m2	-	-

工事名	北小倉小学校周辺道路改良工事
工事番号	道改8-2
施工箇所	宇治市小倉町堀池 地内
図面種類	横断面図 (3/7)
縮 尺	S=1:100
図面番号	16 葉之内 5


横断面図 北小倉小学校 北側 (4/7) S=1:100

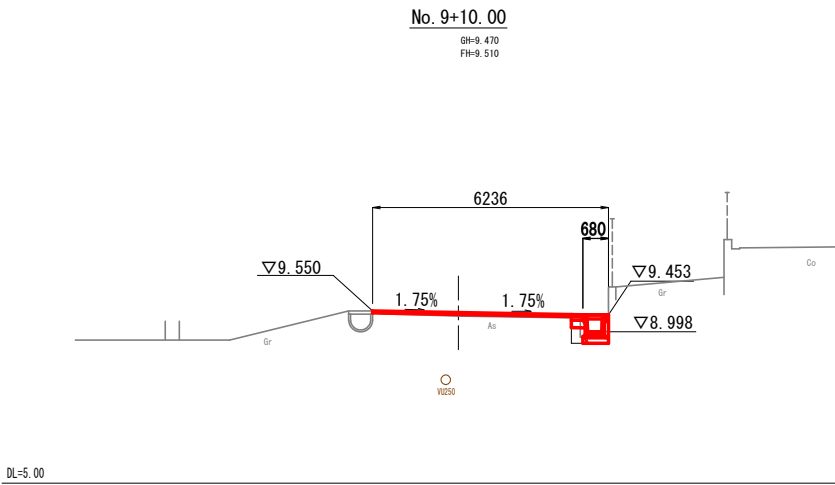


工種	規格	単位	数量	
			左側	右側
掘削	土砂	m ²	-	-
床堀	土砂	m ²	-	0.3
埋戻	D	m ²	-	0.1
Co取壊し		m ²	-	0.2

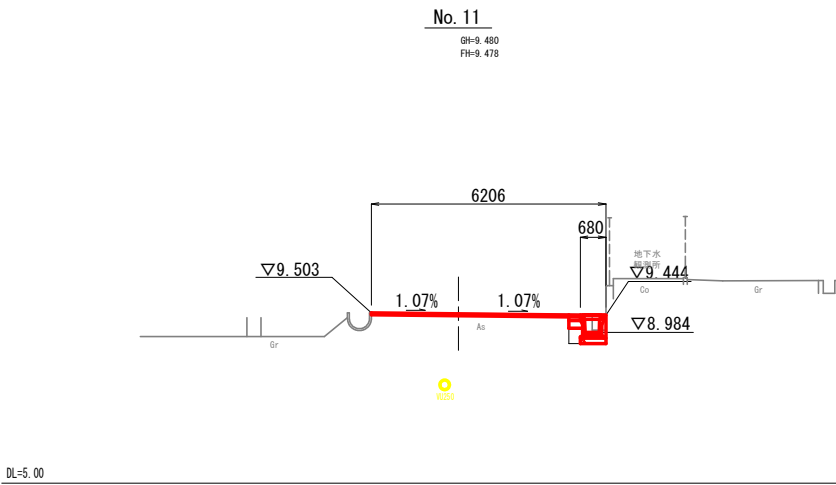


工種	規格	単位	数量	
			左側	右側
掘削	土砂	m ²	-	-
床堀	土砂	m ²	-	0.4
埋戻	D	m ²	-	0.1
Co取壊し		m ²	-	0.2

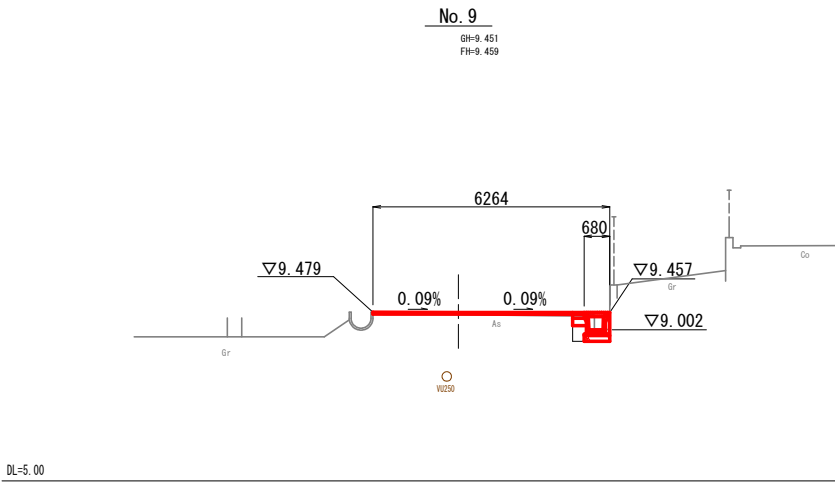


工種	規格	単位	数量	
			左側	右側
掘削	土砂	m ²	-	-
床堀	土砂	m ²	-	0.4
埋戻	D	m ²	-	0.1
Co取壊し		m ²	-	0.2

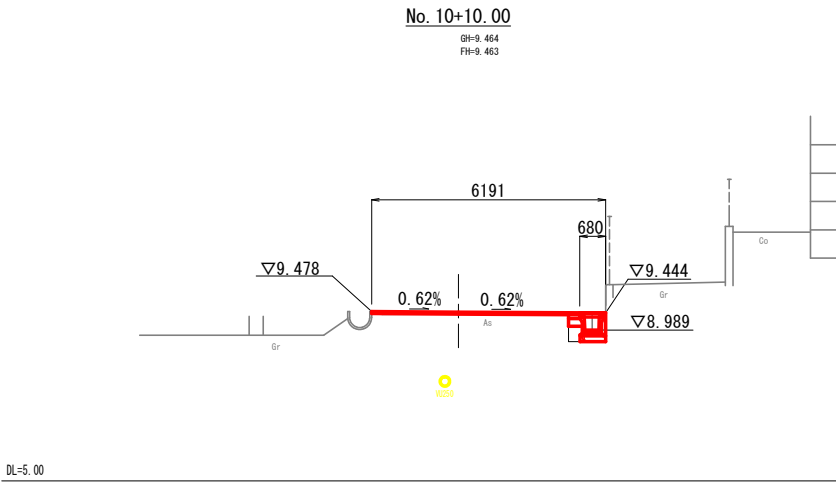

工種	規格	単位	数量	
			左側	右側
掘削	土砂	m ²	-	-
床堀	土砂	m ²	-	0.4
埋戻	D	m ²	-	0.1
Co取壊し		m ²	-	0.2

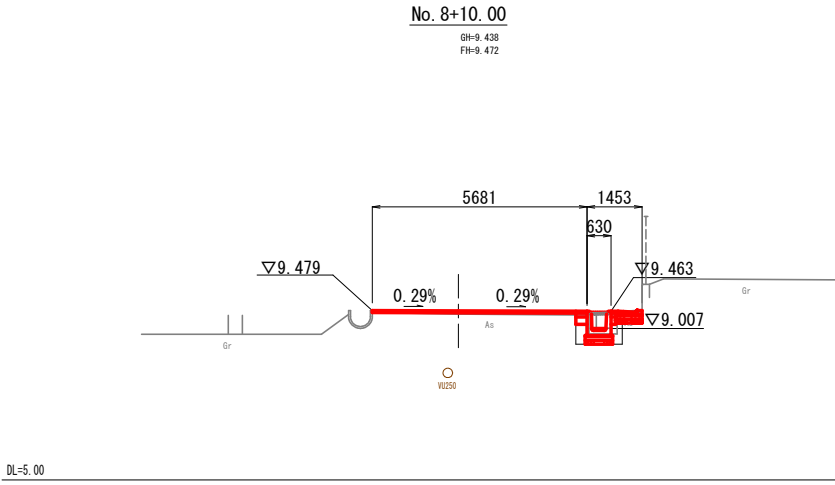


工種	規格	単位	数量	
			左側	右側
掘削	土砂	m ²	-	-
床堀	土砂	m ²	-	0.6
埋戻	D	m ²	-	0.3
Co取壊し		m ²	-	0.3

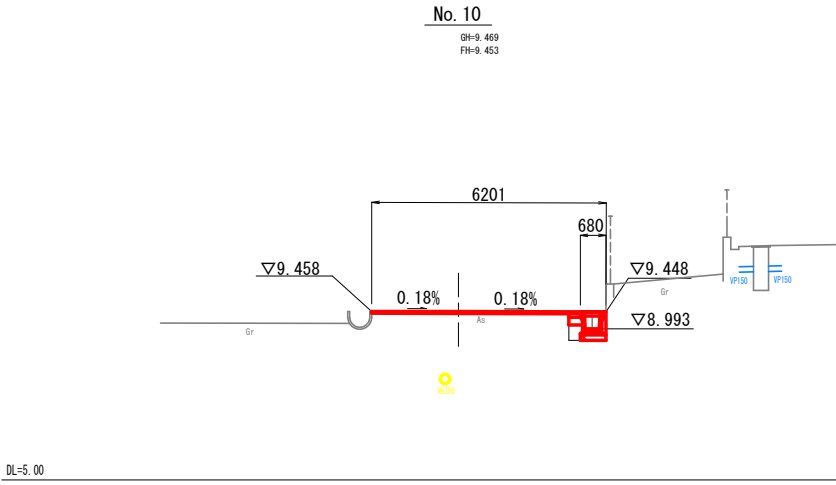


工種	規格	単位	数量	
			左側	右側
掘削	土砂	m ²	-	-
床堀	土砂	m ²	-	0.4
埋戻	D	m ²	-	0.1
Co取壊し		m ²	-	0.2

工事名	北小倉小学校周辺道路改良工事
工事番号	道改8-2
施工箇所	宇治市小倉町堀池 地内
図面種類	横断面図 (4/7)
縮尺	S=1:100
図面番号	16 葉之内 6


横断面図 北小倉小学校 北側 (5/7) S=1:100

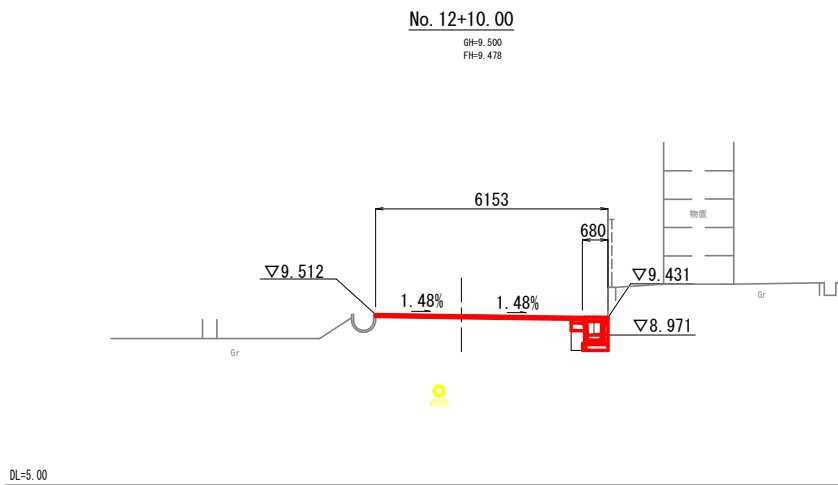


工種	規格	単位	数量	
			左側	右側
掘削	土砂	m2	0.1	
床堀	土砂	m2	-	0.5
埋戻	D	m2	-	0.2
Co取壊し		m2	-	0.2

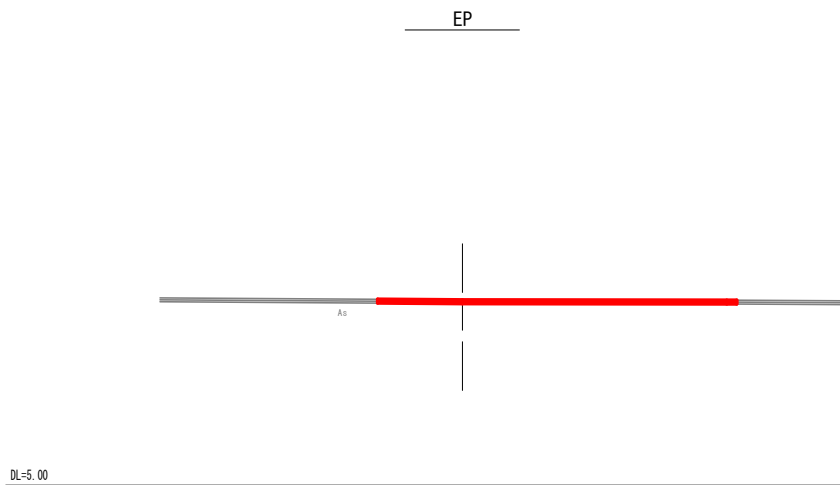


工種	規格	単位	数量	
			左側	右側
掘削	土砂	m2	-	
床堀	土砂	m2	-	-
埋戻	D	m2	-	-
Co取壊し		m2	-	-

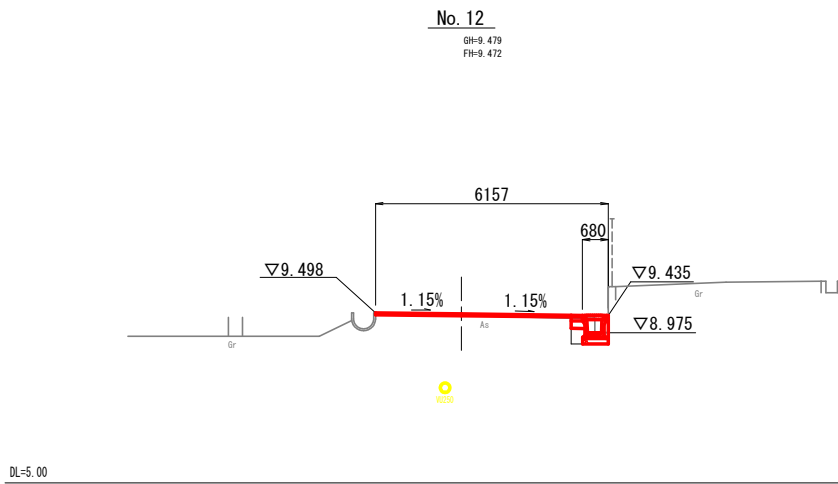


工種	規格	単位	数量	
			左側	右側
掘削	土砂	m2	-	
床堀	土砂	m2	-	0.4
埋戻	D	m2	-	0.1
Co取壊し		m2	-	0.2

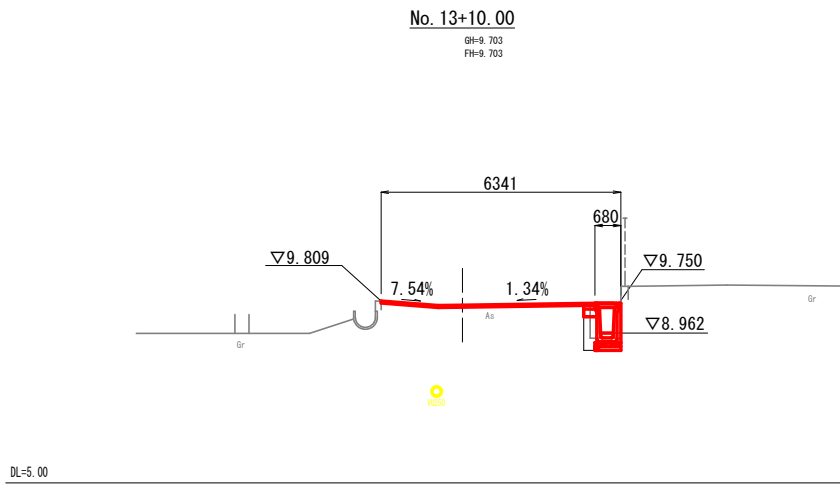

工種	規格	単位	数量	
			左側	右側
掘削	土砂	m2	-	
床堀	土砂	m2	-	0.5
埋戻	D	m2	-	0.3
Co取壊し		m2	-	0.3

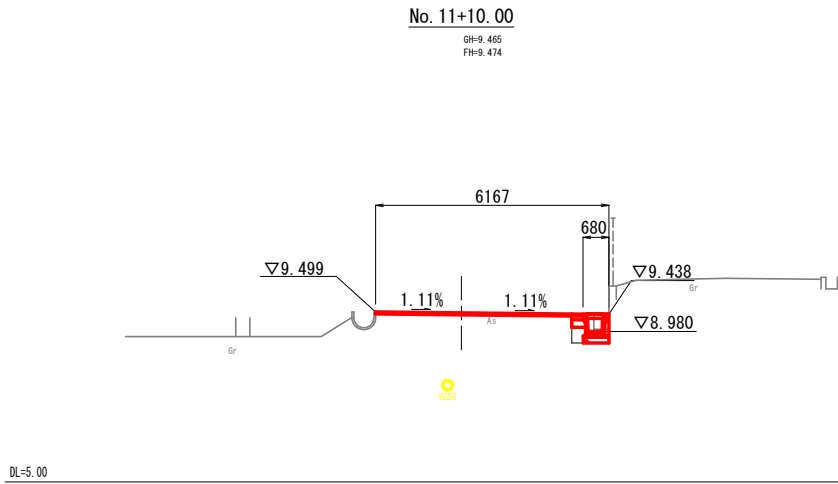


工種	規格	単位	数量	
			左側	右側
掘削	土砂	m2	-	
床堀	土砂	m2	-	0.4
埋戻	D	m2	-	0.1
Co取壊し		m2	-	0.2

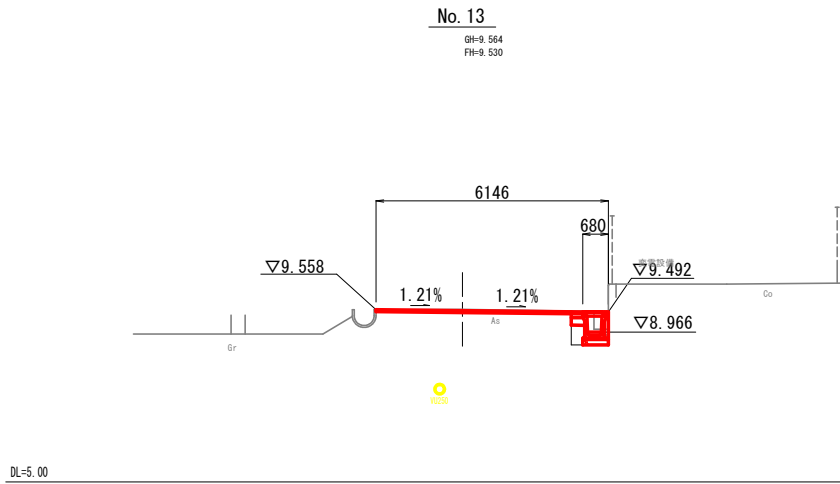


工種	規格	単位	数量	
			左側	右側
掘削	土砂	m2	0.1	
床堀	土砂	m2	-	0.5
埋戻	D	m2	-	0.2
Co取壊し		m2	-	0.2

工事名	北小倉小学校周辺道路改良工事
工事番号	道改8-2
施工箇所	宇治市小倉町堀池 地内
図面種類	横断面図 (5/7)
縮尺	S=1:100
図面番号	16 葉之内 7


横断面図 北小倉小学校 南側 (6/7) S=1:100

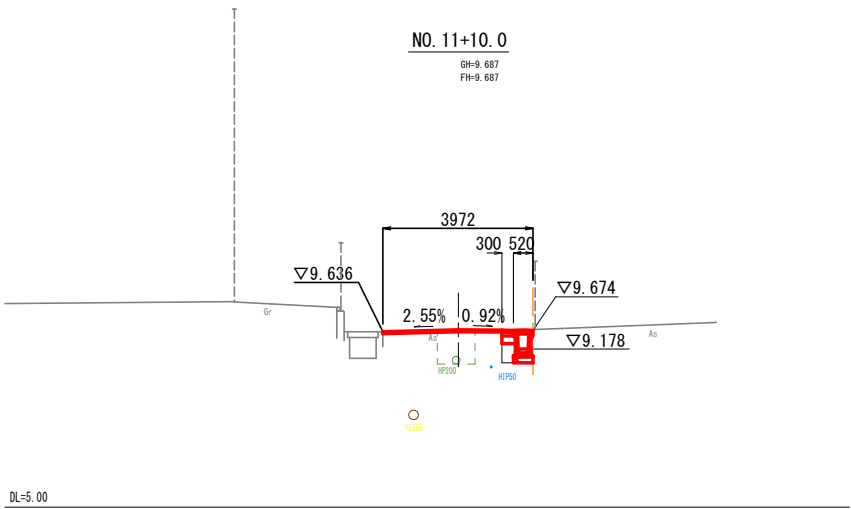


工 種	規 格	単 位	数 量	
			左側	右側
掘 削	土 砂	m2	-	-
床 堀	土 砂	m2	-	0.7
埋 戻	D	m2	-	0.2
Co取壊し		m2	-	-

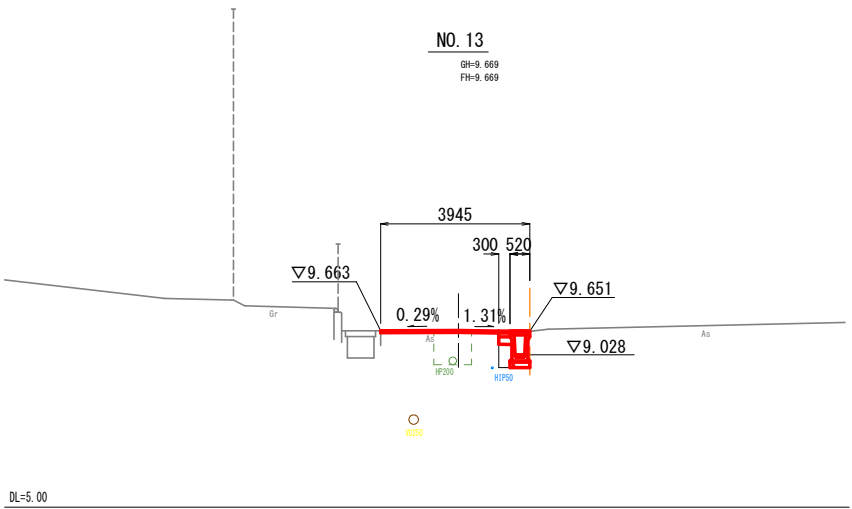



工 種	規 格	単 位	数 量	
			左側	右側
掘 削	土 砂	m2	-	-
床 堀	土 砂	m2	-	0.8
埋 戻	D	m2	-	0.2
Co取壊し		m2	-	-

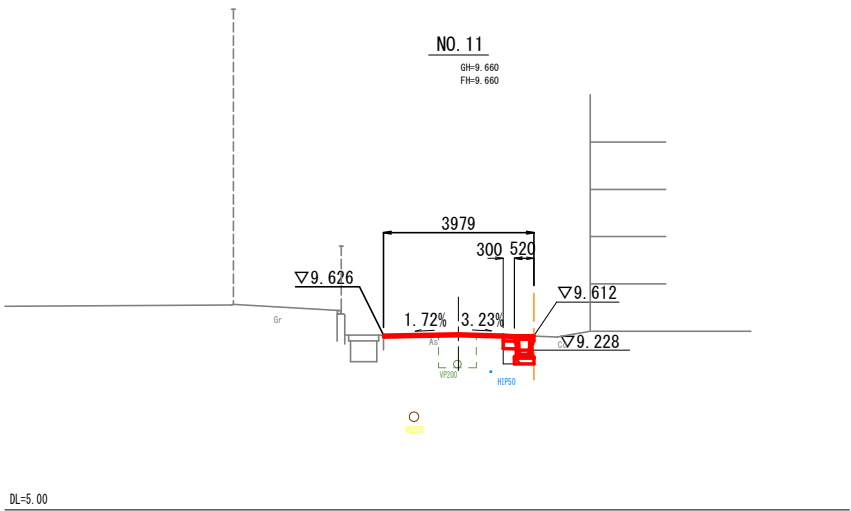

工 種	規 格	単 位	数 量	
			左側	右側
掘 削	土 砂	m2	-	-
床 堀	土 砂	m2	-	0.6
埋 戻	D	m2	-	0.1
Co取壊し		m2	-	-

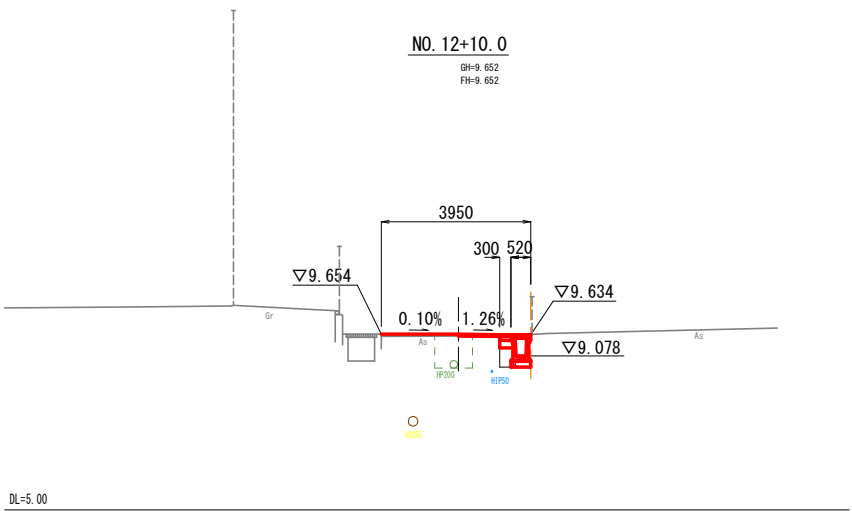


工 種	規 格	単 位	数 量	
			左側	右側
掘 削	土 砂	m2	-	-
床 堀	土 砂	m2	-	0.7
埋 戻	D	m2	-	0.2
Co取壊し		m2	-	-

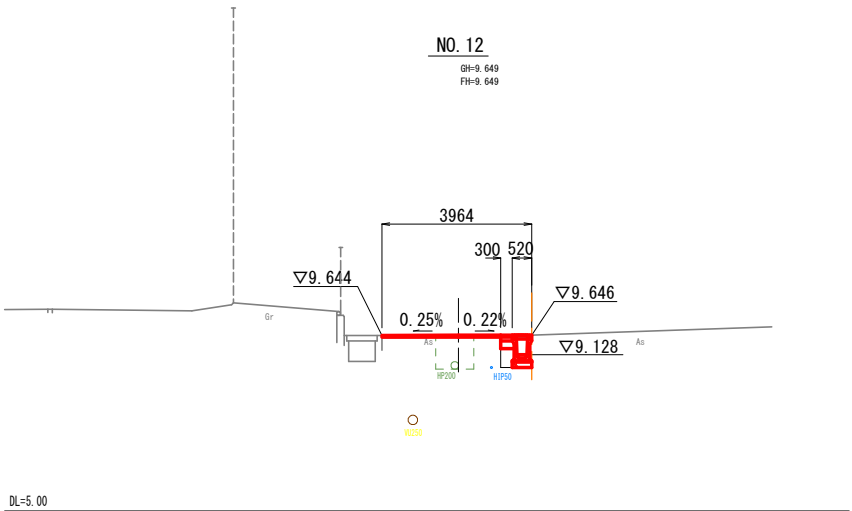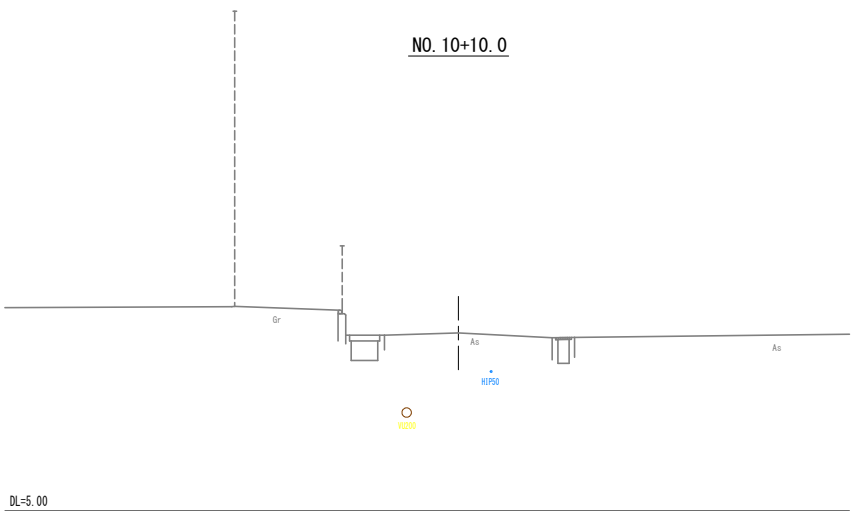

工 種	規 格	単 位	数 量	
			左側	右側
掘 削	土 砂	m2	-	-
床 堀	土 砂	m2	-	0.7
埋 戻	D	m2	-	0.2
Co取壊し		m2	-	-

工事名	北小倉小学校周辺道路改良工事
工事番号	道改8-2
施工箇所	宇治市小倉町堀池 地内
図面種類	横断面図 (6/7)
縮 尺	S=1:100
図面番号	16 葉之内 8


横断面図 北小倉小学校 南側 (7/7) S=1:100

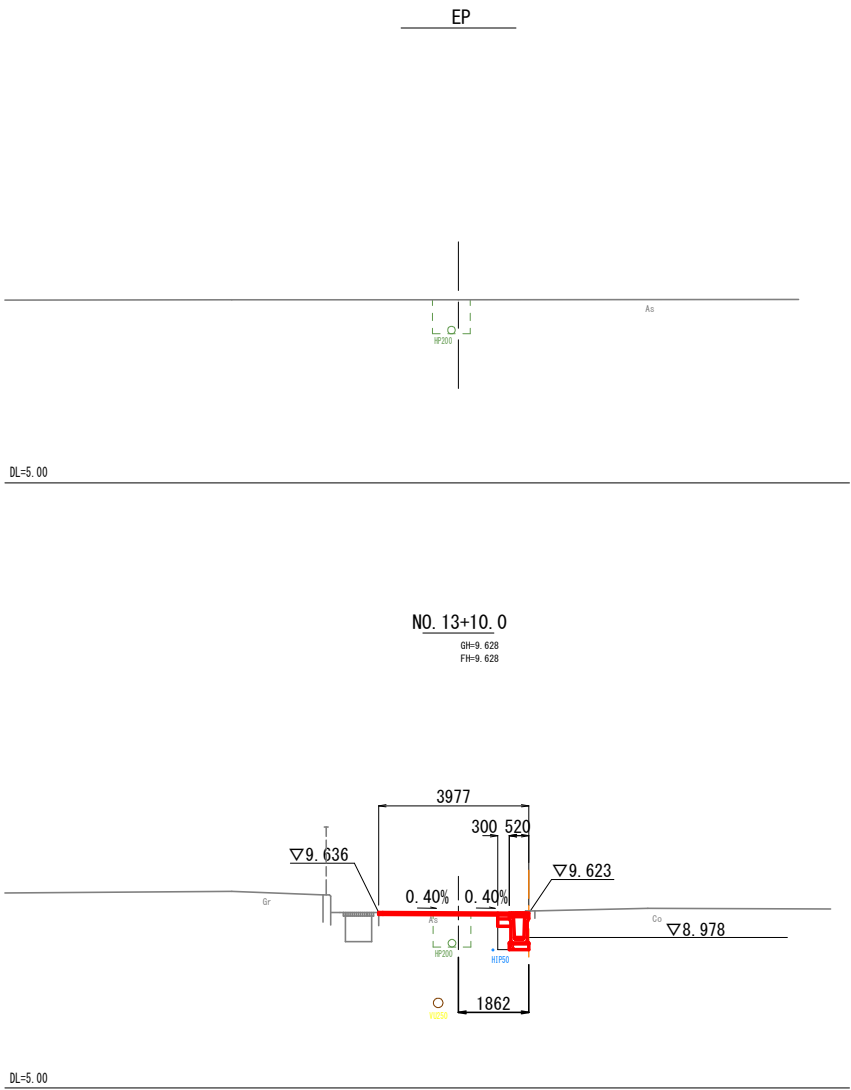

工種	規格	単位	数量	
			左側	右側
掘削	土砂	m2	-	-
床掘	土砂	m2	-	0.8
埋戻	0	m2	-	0.2
Co取壊し		m2	-	-


工事名	北小倉小学校周辺道路改良工事
工事番号	道改8-2
施工箇所	宇治市小倉町堀池 地内
図面種類	横断面図 (7/7)
縮尺	S=1:100
図面番号	16 葉之内 9

水路縦断面図(1) S=1:100
北側 No. 8+2.88~No. 13+10.0

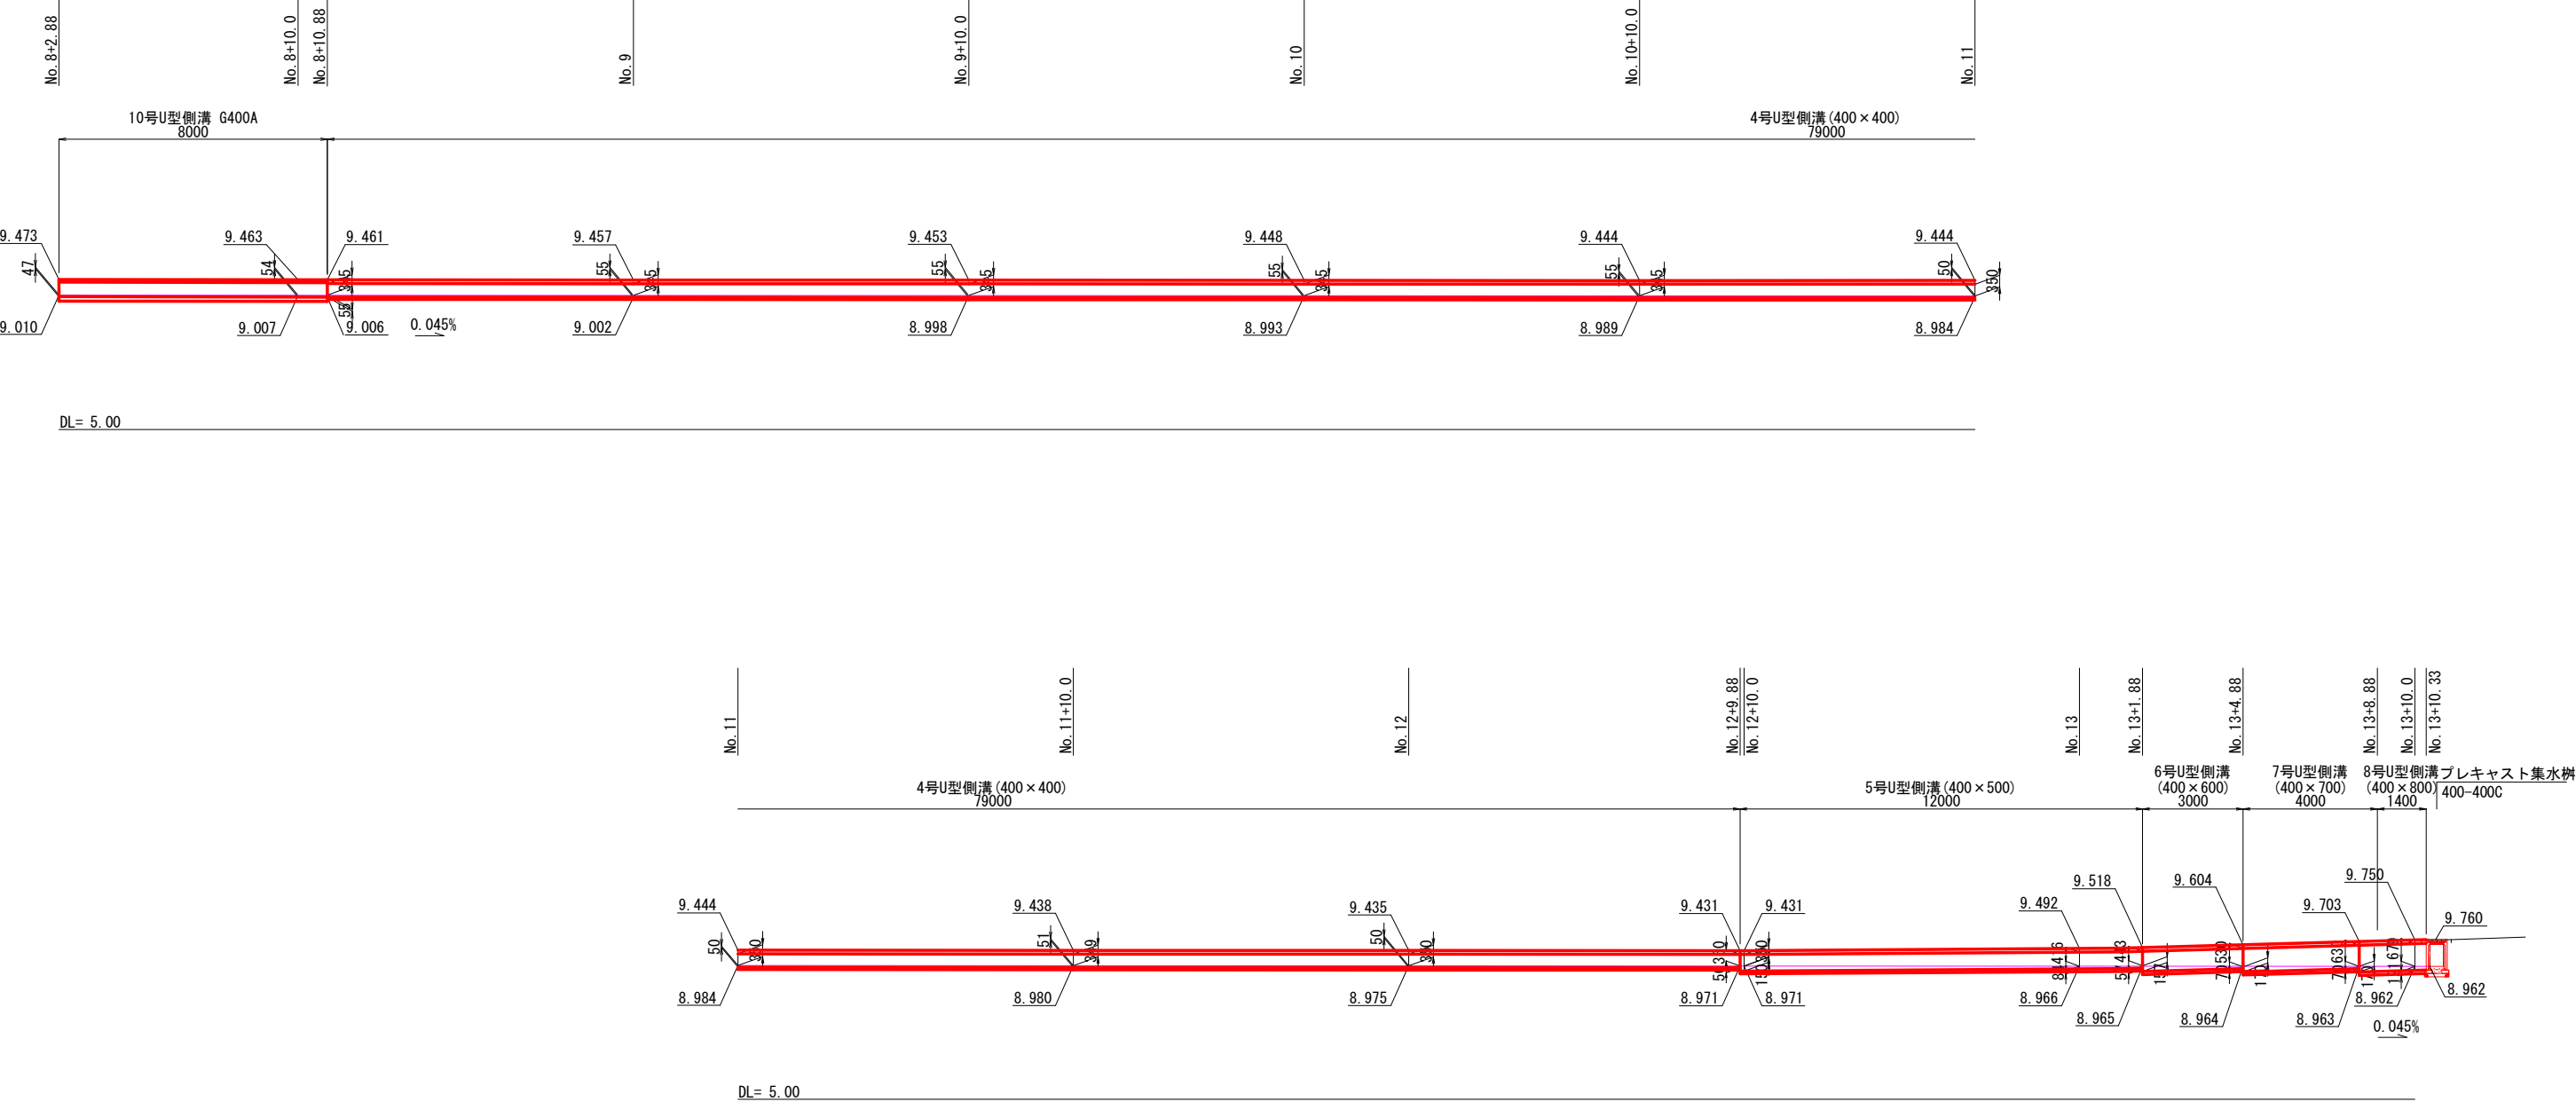

工事名	北小倉小学校周辺道路改良工事
工事番号	
施工箇所	宇治市小倉町堀池 地内
図面種類	水路縦断面図(1)
縮 尺	図示
図面番号	16 葉之内 10


水路縦断図(2) S=1:100
南側 No.10+18.47~No.13+10.14

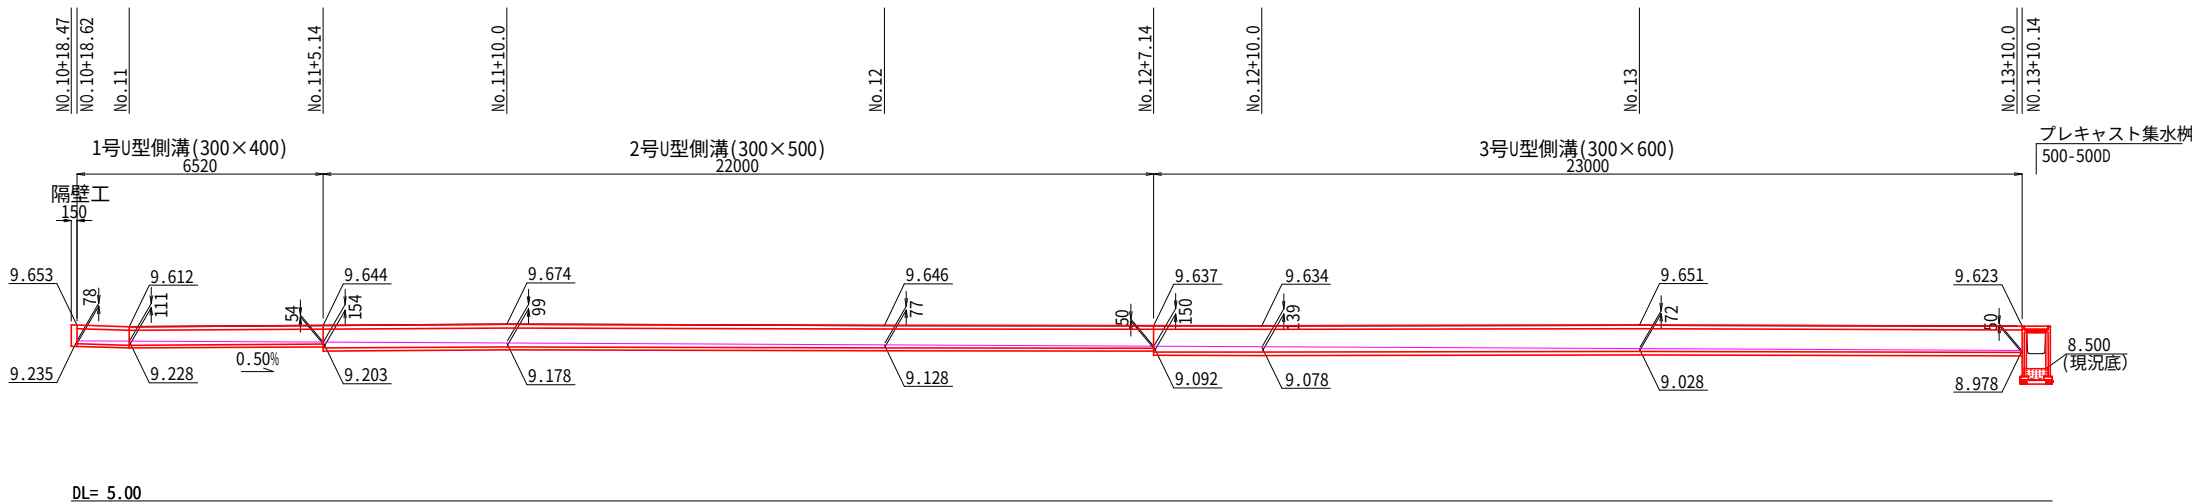


工事名	北小倉小学校周辺道路改良工事
工事番号	道改8-2
施工箇所	宇治市小倉町堀池 地内
図面種類	水路縦断図(2)
縮 尺	図示
図面番号	16 葉之内 11

構造物詳細図(1)


L形側溝 S=1:20

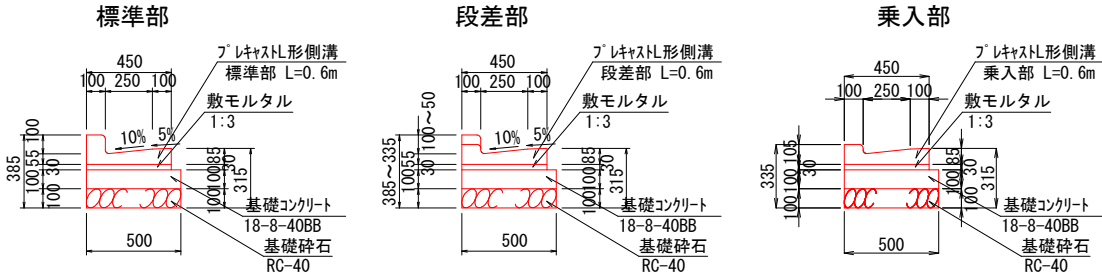


隔壁工 S=1:20

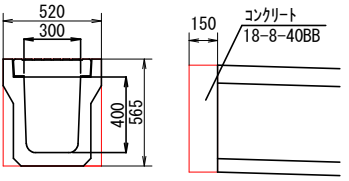

宇治市型JIS側溝用ダクトイルグレーチング蓋
(かさ上げ・すべり止め型-細目) T-25

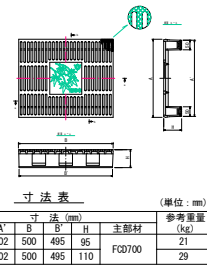

PU側溝蓋 S=1:20

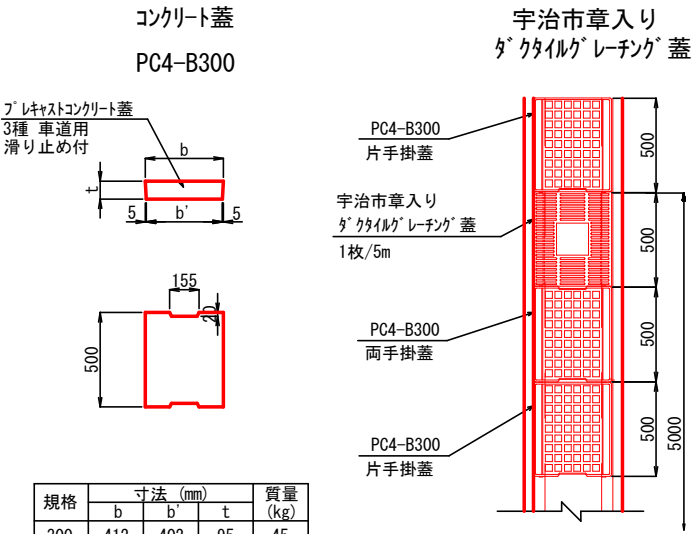


1号U型側溝 (300×400) S=1:20

2号U型側溝 (300×500) S=1:20

3号U型側溝 (300×600) S=1:20

4号U型側溝 (400×400) S=1:20

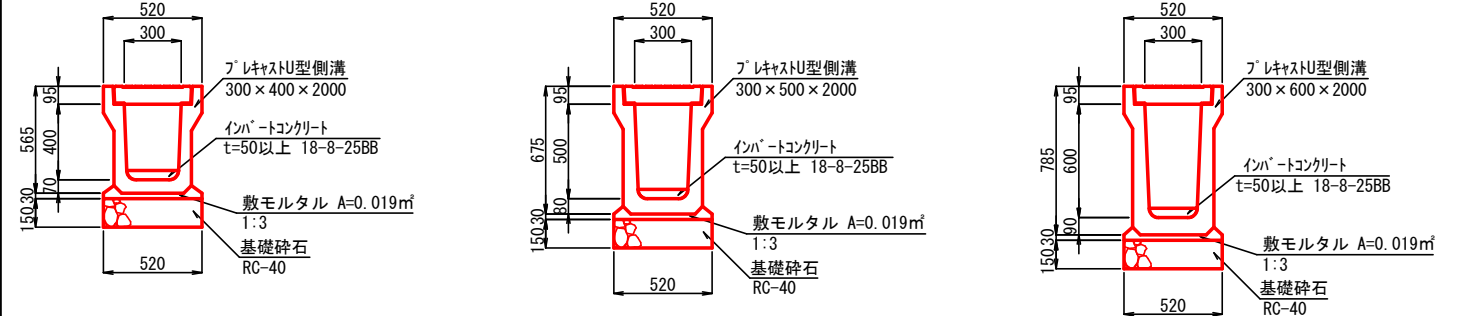


5号U型側溝 (400×500) S=1:20

6号U型側溝 (400×600) S=1:20

7号U型側溝 (400×700) S=1:20

8号U型側溝 (400×800) S=1:20

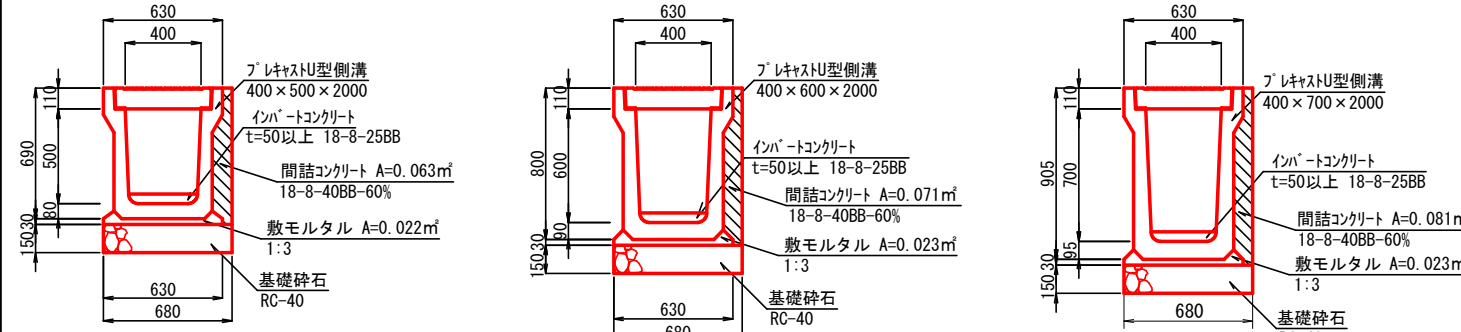


9号U型側溝 G300A S=1:20


10号U型側溝 G400A S=1:20

11号U型側溝 G500B S=1:20


12号U型側溝 S=1:20

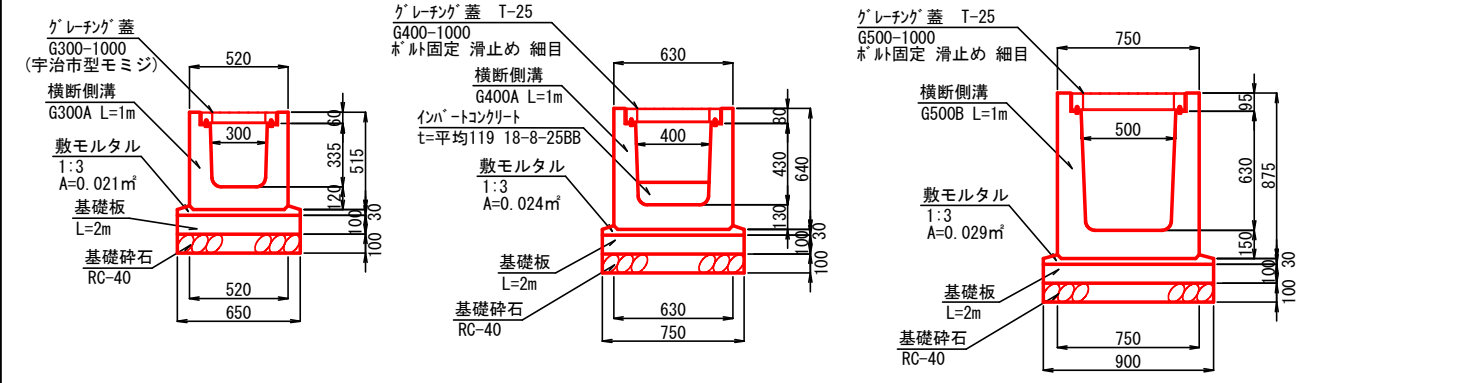


構造図

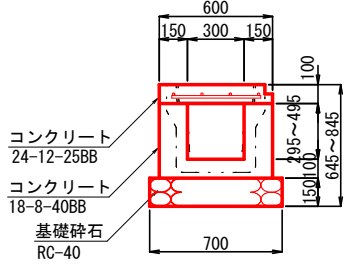


切欠き詳細図 S=1:10

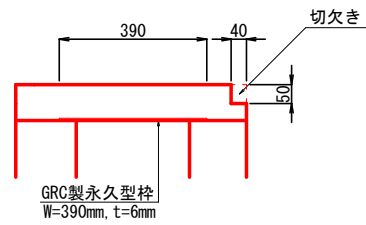


配筋図

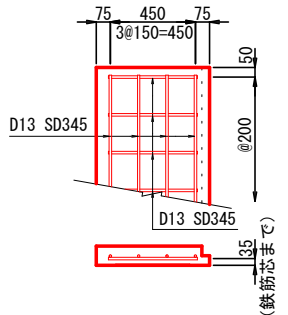


平面図 (直線部)

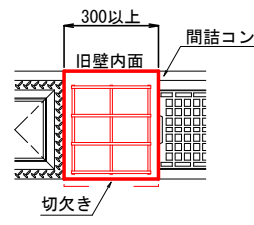

平面図 (屈曲部)

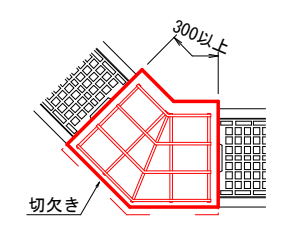

平面図 (屈曲部)

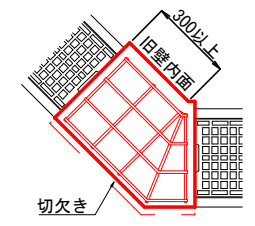


注意事項
製品と製品が接近し、取り付け寸法が300以上確保出来ない場合は、蓋を床版に替える寸法を確保するものとする。


工事名	北小倉小学校周辺道路改良工事
工事番号	道改8-2
施工箇所	宇治市小倉町堀池 地内
図面種類	構造物詳細図(1)
縮尺	図示
図面番号	16 葉之内 12

構造物詳細図(2)


1号現場打床版
西側側溝起点部 No.0-3.6

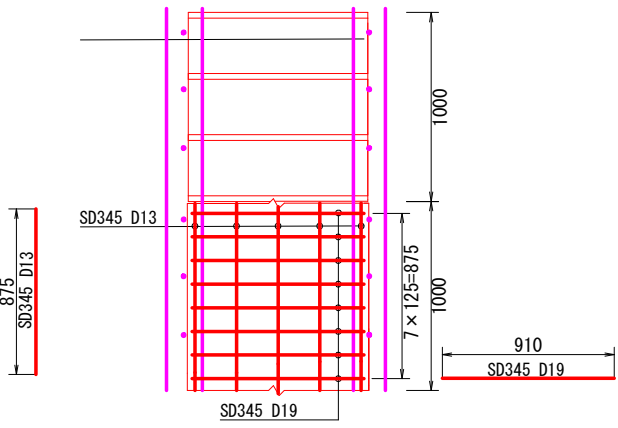

グレーチング蓋
(横断側溝-300用) S=1:20

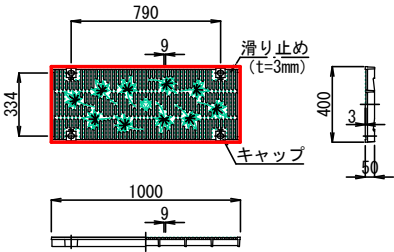


グレーチング蓋
(横断側溝-400・500用) S=1:20

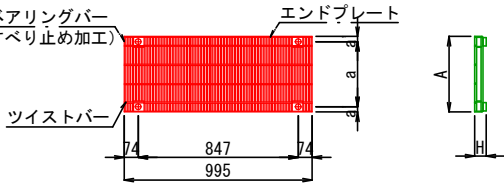

寸法表


みぞ幅	寸法 (mm)				主部材	かさあげ材 参考 (mm)	参考重量 (kg)
	A	a	a	H			
400	500	444	28	80	G1-50	□-30×40×3.2	75.8
500	600	544	28	94.5	G1-50	□-40×45×3.2	90.6

ずれ止め床版工 300用 S=1:20

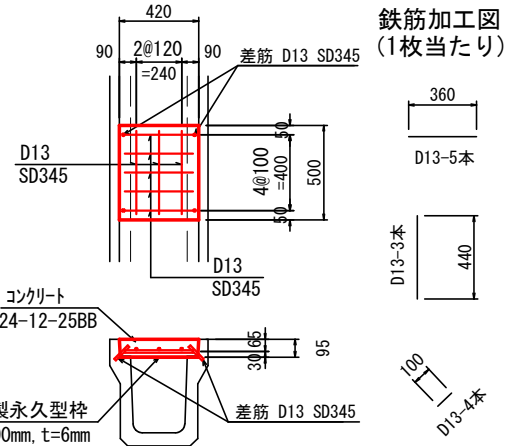


鉄筋加工図
(1枚当たり)


ずれ止め床版工400用 S=1:20

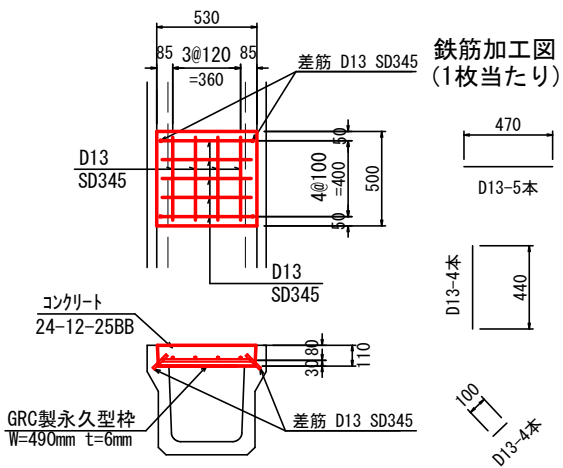

鉄筋加工図
(1枚当たり)

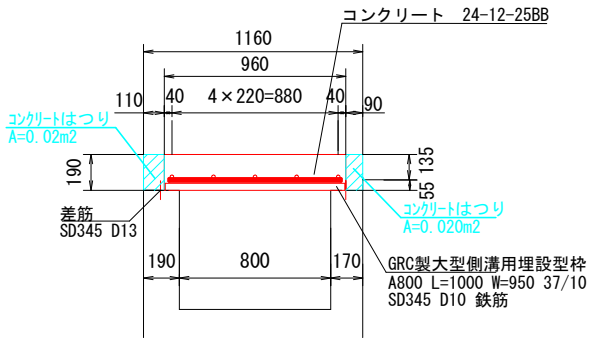


視線誘導標 S=1:20

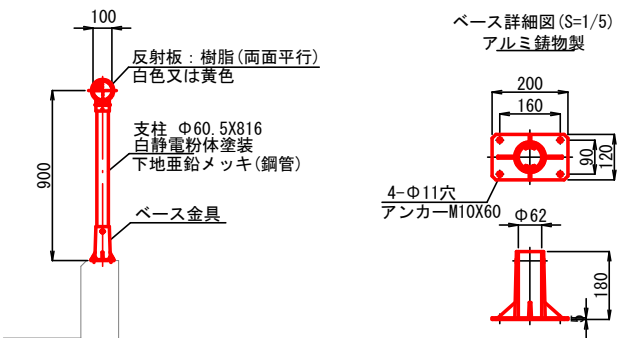


*設置ピッチは8.0mとしているが、
施工の際、別途協議の上決定すること。

PU横断側溝取り合い部 (参考図) みぞ幅300の場合

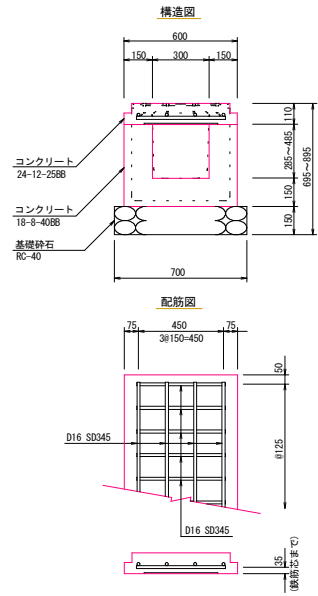


注意事項
鉄筋算出にあたっては、GRC製永久型枠の使用を前提に、活荷重(横断方向) T-25として計算しているが、型枠の仕様等によっては、算出値が変わることもあるため注意すること。
現場条件により、床版のずれ止めの目的として差し筋等を検討すること。

PU横断側溝取り合い部 (参考図) みぞ幅400の場合

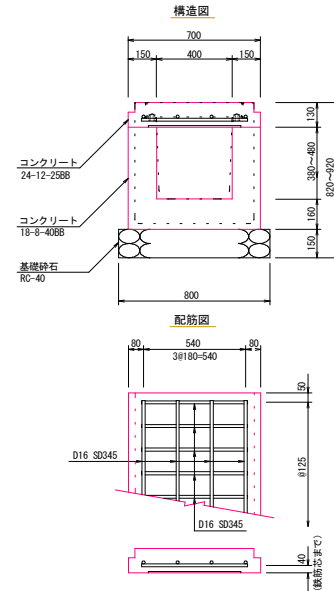


注意事項
鉄筋算出にあたっては、GRC製永久型枠の使用を前提に、活荷重(横断方向) T-25として計算しているが、型枠の仕様等によっては、算出値が変わることもあるため注意すること。
現場条件により、床版のずれ止めの目的として差し筋等を検討すること。

PU横断側溝取り合い部 (参考図) みぞ幅500の場合

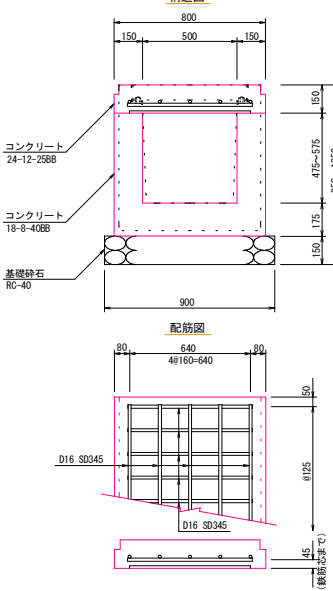


注意事項
鉄筋算出にあたっては、GRC製永久型枠の使用を前提に、活荷重(横断方向) T-25として計算しているが、型枠の仕様等によっては、算出値が変わることもあるため注意すること。
現場条件により、床版のずれ止めの目的として差し筋等を検討すること。


プレキャスト集水樹
300-300A S=1:20

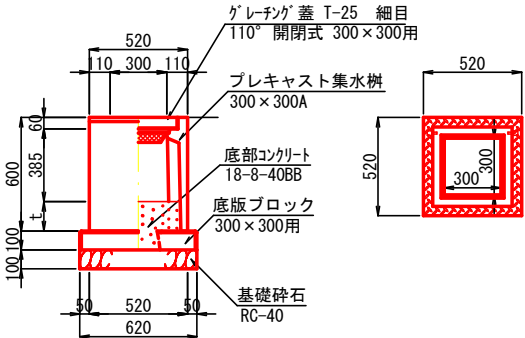

プレキャスト集水樹
400-400C S=1:20

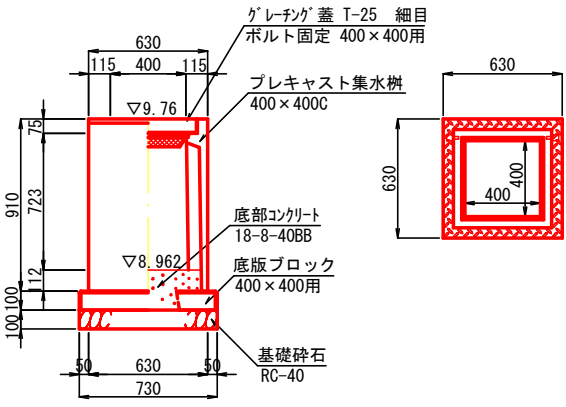

プレキャスト集水樹
500-500D S=1:20

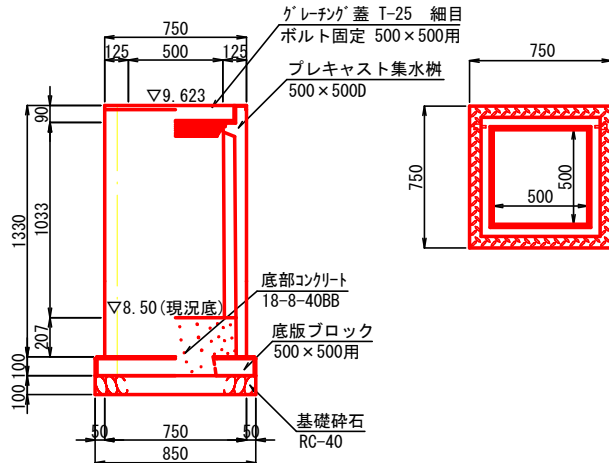

工事名	北小倉小学校周辺道路改良工事
工事番号	道改8-2
施工箇所	宇治市小倉町堀池 地内
図面種類	構造物詳細図(2)
縮尺	図示
図面番号	16 葉之内 13

舗装工平面図

S=1:300

車道舗装① A=430.6m2

仮復旧舗装 A=3.6m2

仮復旧舗装 A=7.4m2

車道舗装① A=29.1m2

表層舗装 A=159.0m2

表層舗装 A=539.5m2
車道舗装① A=53.8m2


表層舗装 A=160.7m2
車道舗装① A=19.9m2
仮復旧舗装 A=19.9m2

工事名	北小倉小学校周辺道路改良工事
工事番号	道改8-2
施工箇所	宇治市小倉町堀池 地内
図面種類	舗装工平面図
縮尺	S=1:300
図面番号	16 葉之内 14


凡 例	
車道舗装①	
車道舗装②	
表層舗装	

撤去工構造図


側溝取壊し① S=1:20

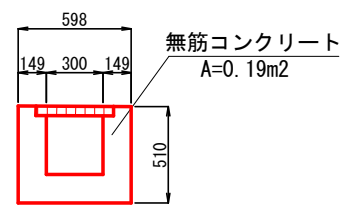


側溝取壊し② S=1:20

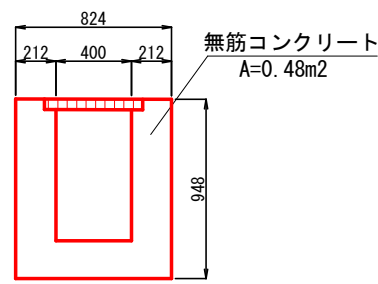


L形側溝取壊し S=1:20

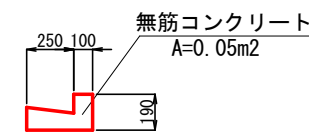

側溝取壊し③ S=1:20

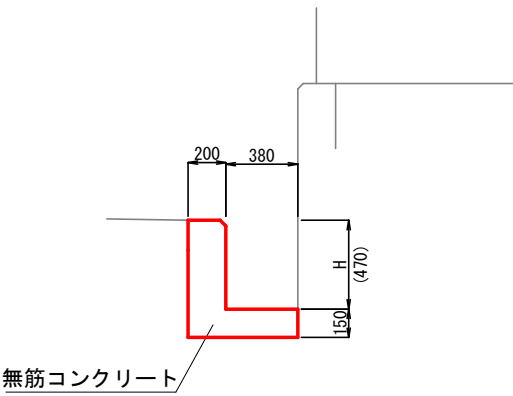

側溝取壊し④ S=1:20

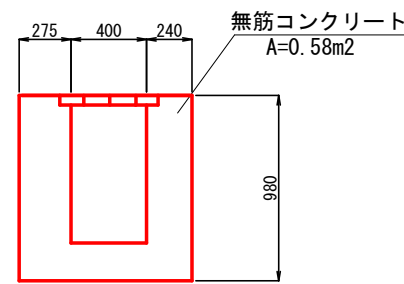

* 当該側溝の撤去数量は断面数量から算出している。

工事名	北小倉小学校周辺道路改良工事
工事番号	道改8-2
施工箇所	宇治市小倉町堀池 地内
図面種類	撤去工構造図
縮 尺	S=1:20
図面番号	16 葉之内 16