

S=1 : 250

IPNO	IP. 1
I A	11-31-33
R	250.000
T L	25.230
C L	50.291
S L	1.270

IPNO	IP. 2
I A	3-18-20

測 点 名	X 座 標	Y 座 標
NO.0	-118613.384	-18149.009
NO.1	-118594.483	-18142.471
NO.2	-118575.582	-18135.594
NO.3	-118556.681	-18129.394
NO.4	-118537.780	-18122.694
NO.5	-118518.879	-18116.317
BC.1	-118502.583	-18110.680
NO.6	-118489.983	-18109.765
NO.7	-118481.445	-18102.273
SP.1	-118479.273	-18101.280
NO.8	-118463.565	-18093.323
EC.1	-118457.024	-18089.596
NO.9	-118444.294	-18083.239
IP.2	-118437.562	-18076.680
NO.10	-118428.676	-18073.787
NO.11	-118410.904	-18064.614
NO.12	-118393.132	-18055.446
NO.13	-118375.360	-18046.267
IP.1	-118373.991	-18045.560
EP	-118478.739	-18102.432

IPNO	IP. 1
I A	11-31-33
R	250. 000
T L	25. 230
C L	50. 291
S L	1. 270


IPNO	IP. 2
I A	3-18-20

[illegible]

工 事 名	東中畑山田線歩道整備工事
工事番号	道改8-3
施工箇所	宇治市木幡赤塚ほか地内
図面種類	計画平面図
縮 尺	S=1:250
図面番号	12 葉之内 1

縦断面図


H=1:250, V=1:100

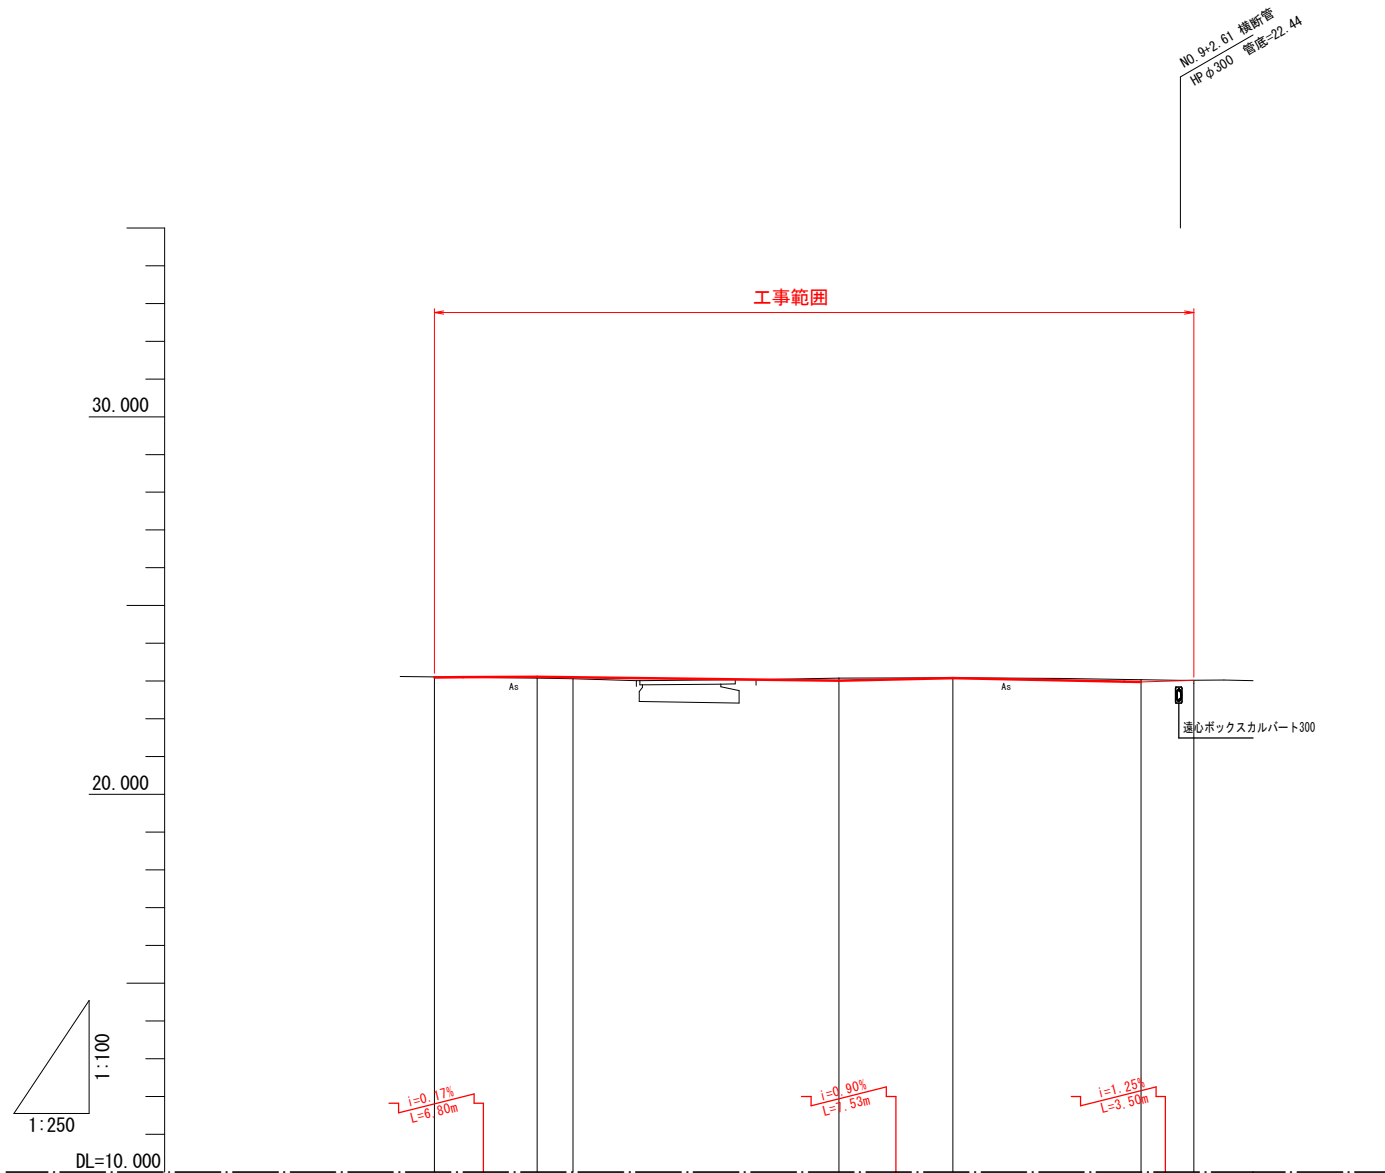

勾配図	
計画高	23.098, 23.110, 23.098, 23.011, 23.079, 22.979, 23.023
盛土	0.03, 0.04
切土	0.07, 0.01, 0.06
地盤高	23.08, 23.06, 23.08, 23.09, 23.04, 23.03
追加距離	0.000, 6.800, 9.188, 26.800, 34.334, 46.800, 50.300
単距離	0.000, 6.800, 2.388, 17.612, 7.534, 12.466, 3.500
測点	NO. 6+13.2, NO. 7, SP. 1, NO. 8, EC. 1, NO. 9, No. 9+3.5
曲率図	IP. 1 IA=11-31-33 RI=250.000 TL=25.230 CL=50.291 SL=1.270 L=17.964 IP. 2 IA=3-18-20

工事名	東中畑山田線歩道整備工事
工事番号	道改8-3
施工箇所	宇治市木幡赤塚ほか地内
図面種類	縦断面図
縮尺	H=1:250, V=1:100
図面番号	12 葉之内 2

標準横断面図

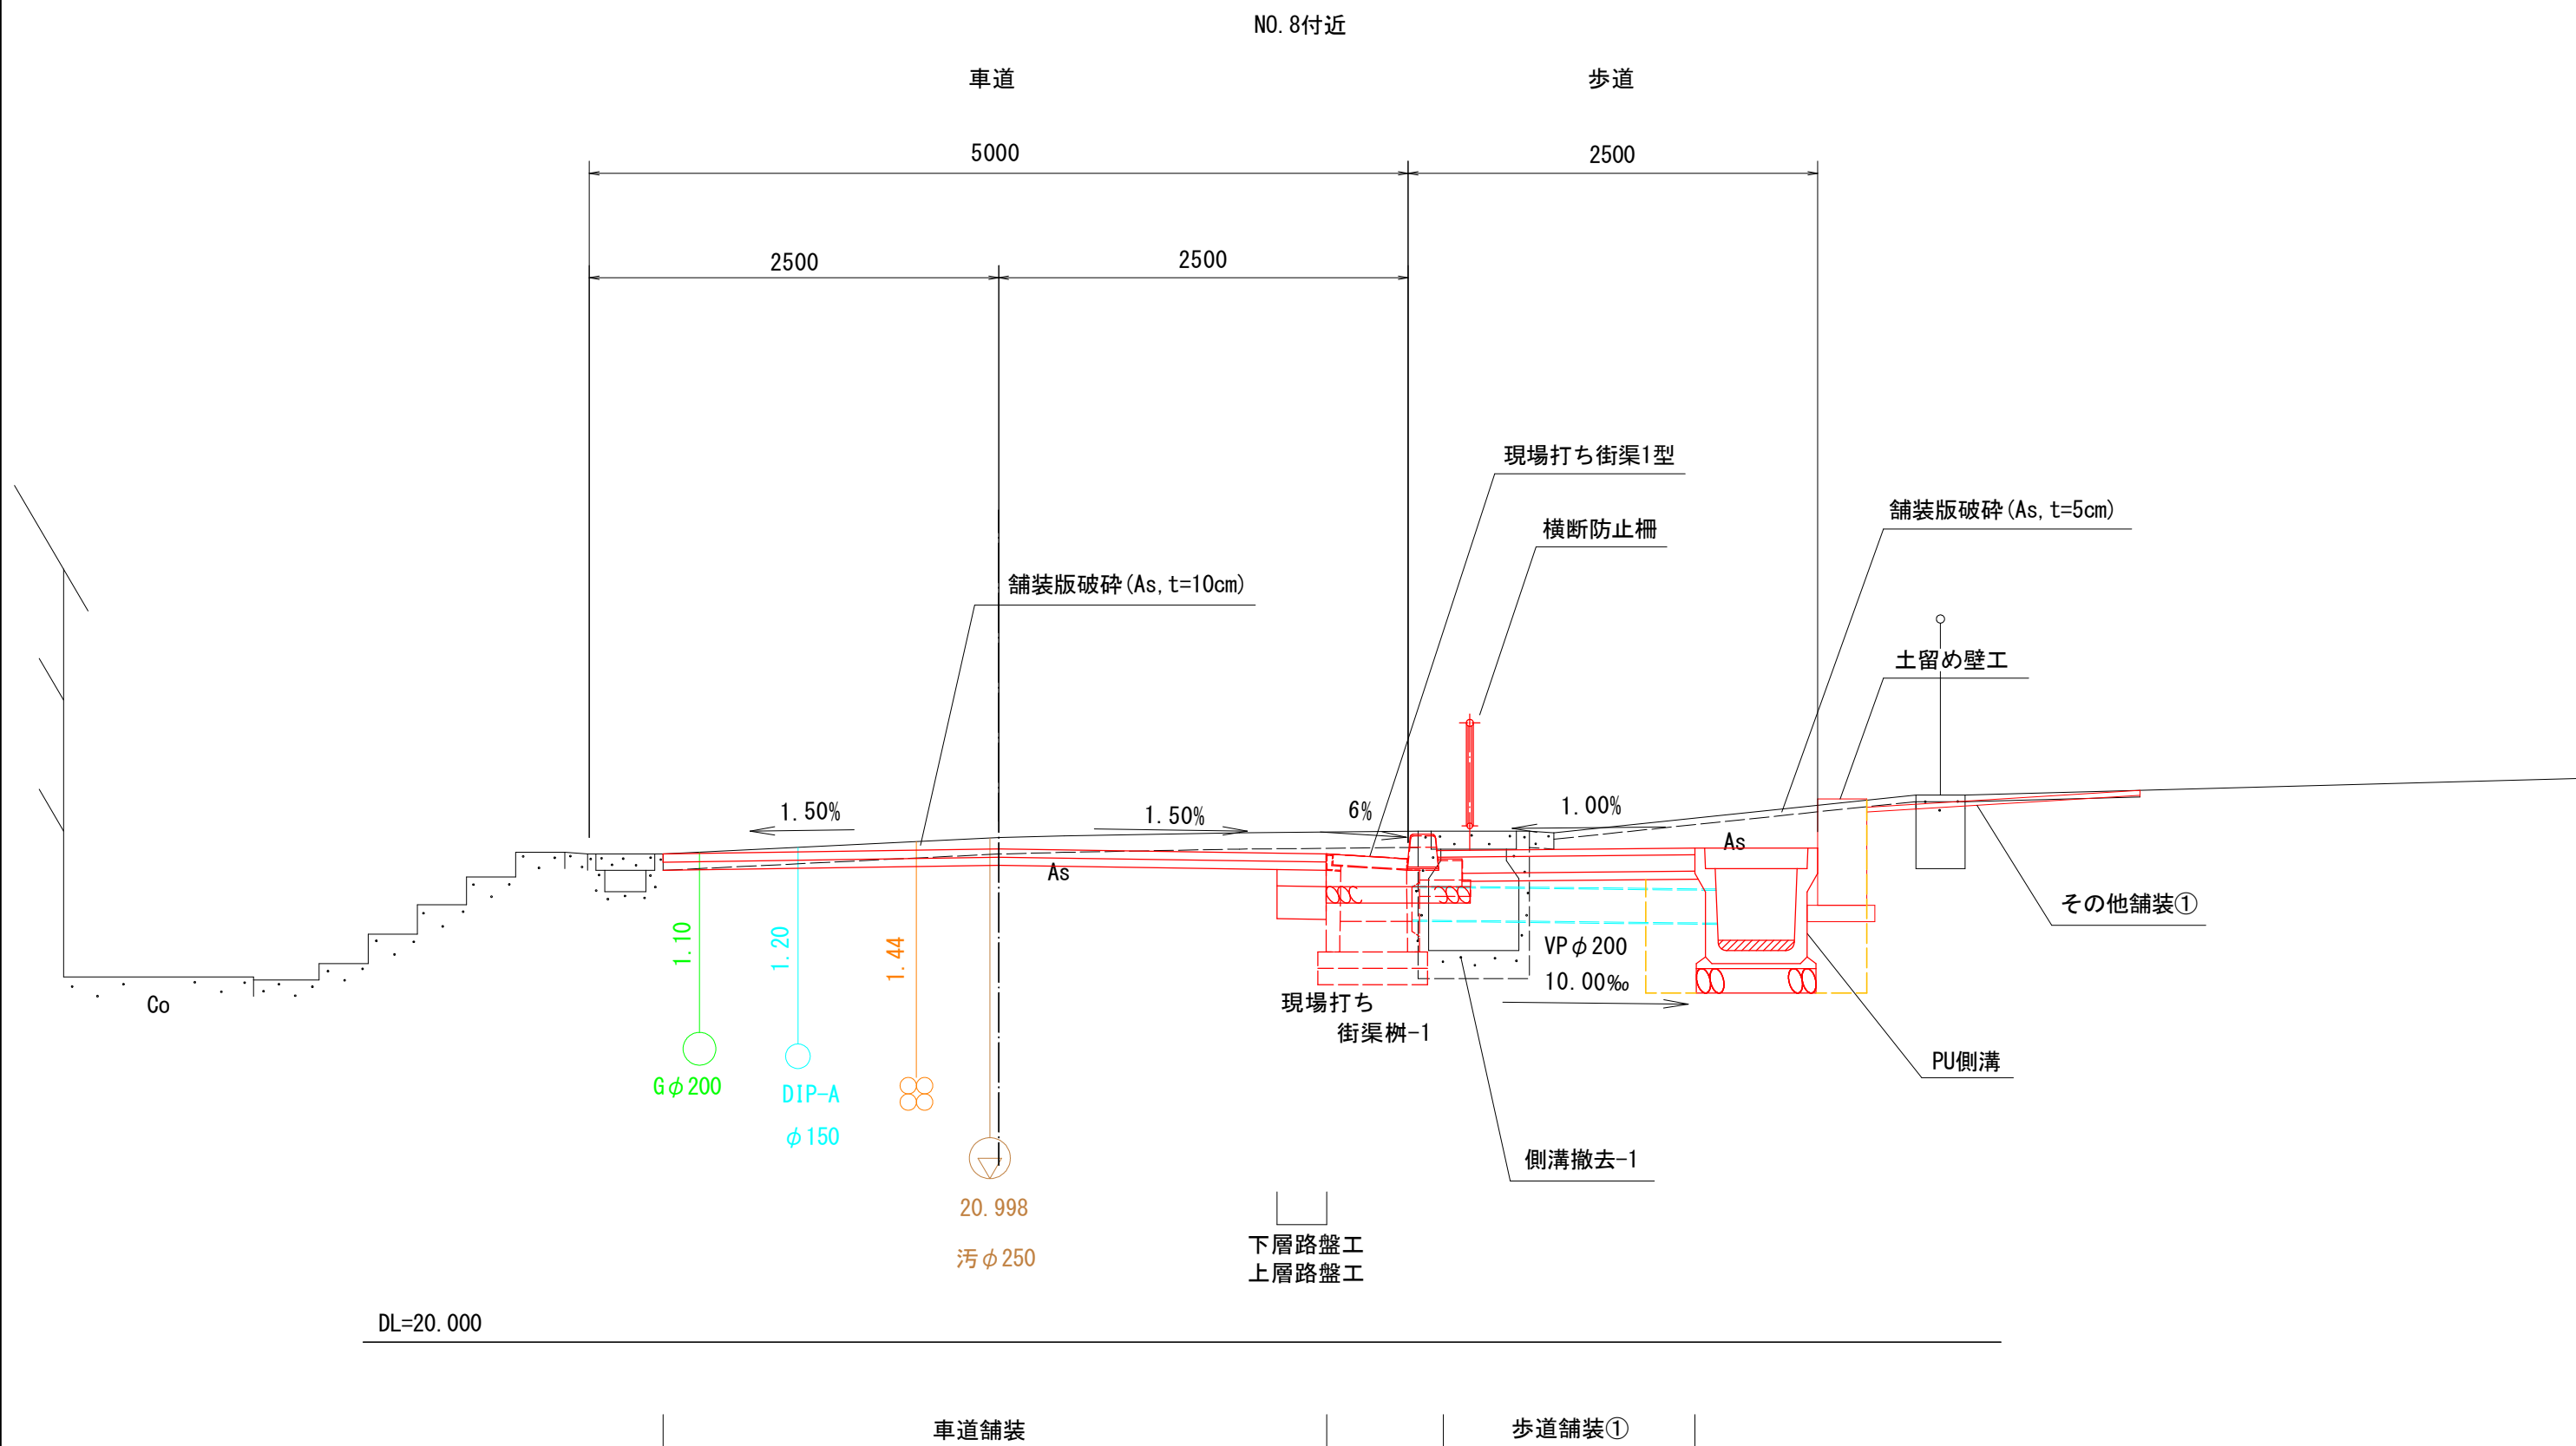


工事名	東中畑山田線歩道整備工事
工事番号	道改8-3
施工箇所	宇治市木幡赤塚ほか地内
図面種類	標準横断面図
縮尺	S=1:20
図面番号	12 葉之内 3

横断面図

S=1:100


NO. 8

GH=23.08
FH=23.011

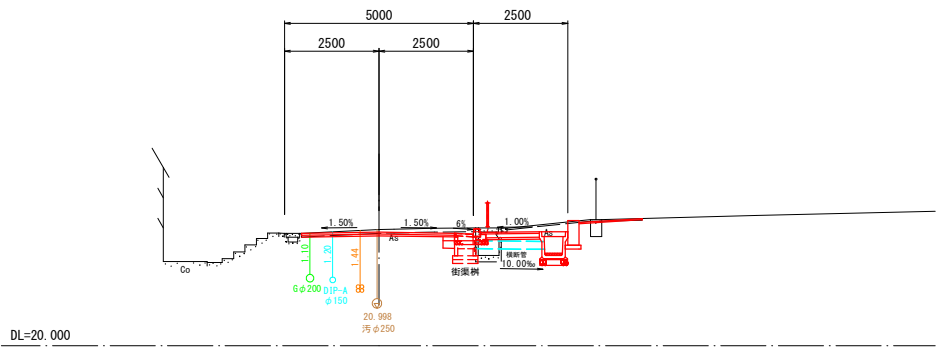


NO. 9

GH=23.04
FH=22.979

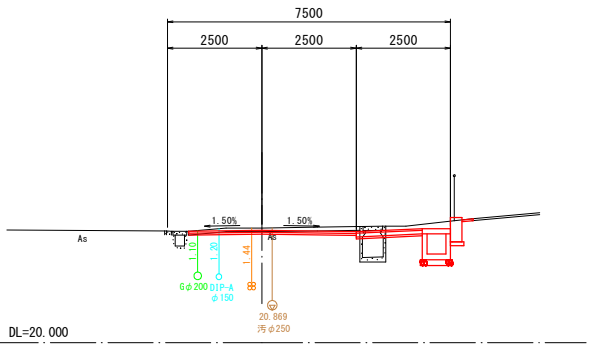


SP. 1

GH=23.06
FH=23.098

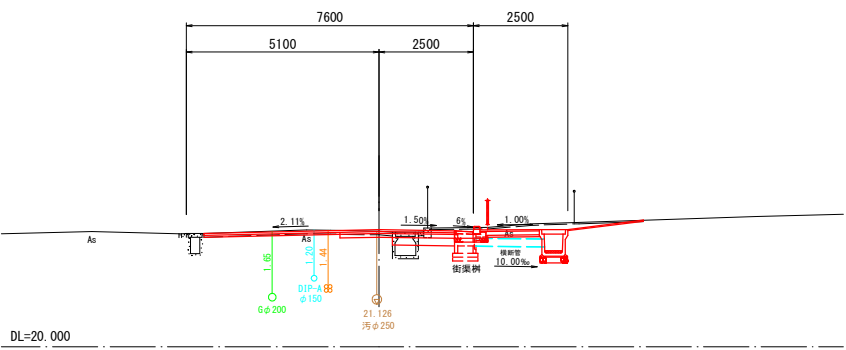


NO. 8+18.9

GH=23.05
FH=22.988

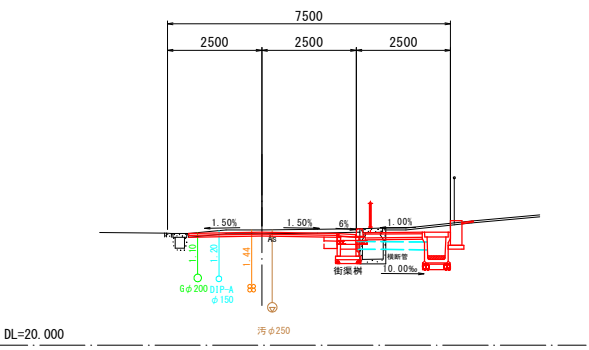


NO. 7

GH=23.08
FH=23.110

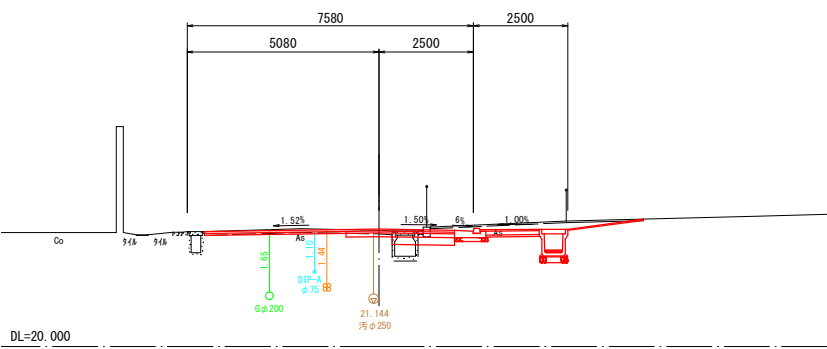

EC. 1

GH=23.09
FH=23.079

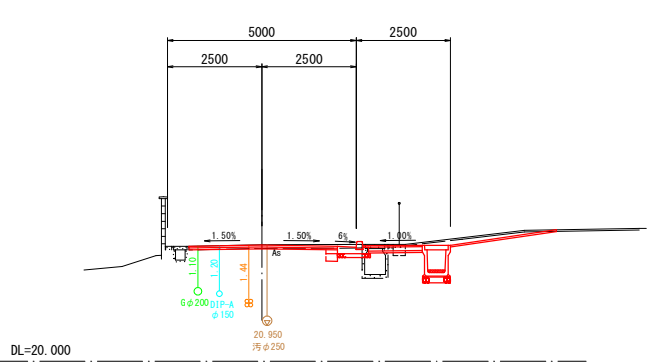


工事名	東中畑山田線歩道整備工事
工事番号	道改8-3
施工箇所	宇治市木幡赤塚ほか地内
図面種類	横断面図
縮尺	S=1:100
図面番号	12 葉之内 4

側溝展開図

SV=1:20 SH=1:100

PU側溝+インバートコンクリート

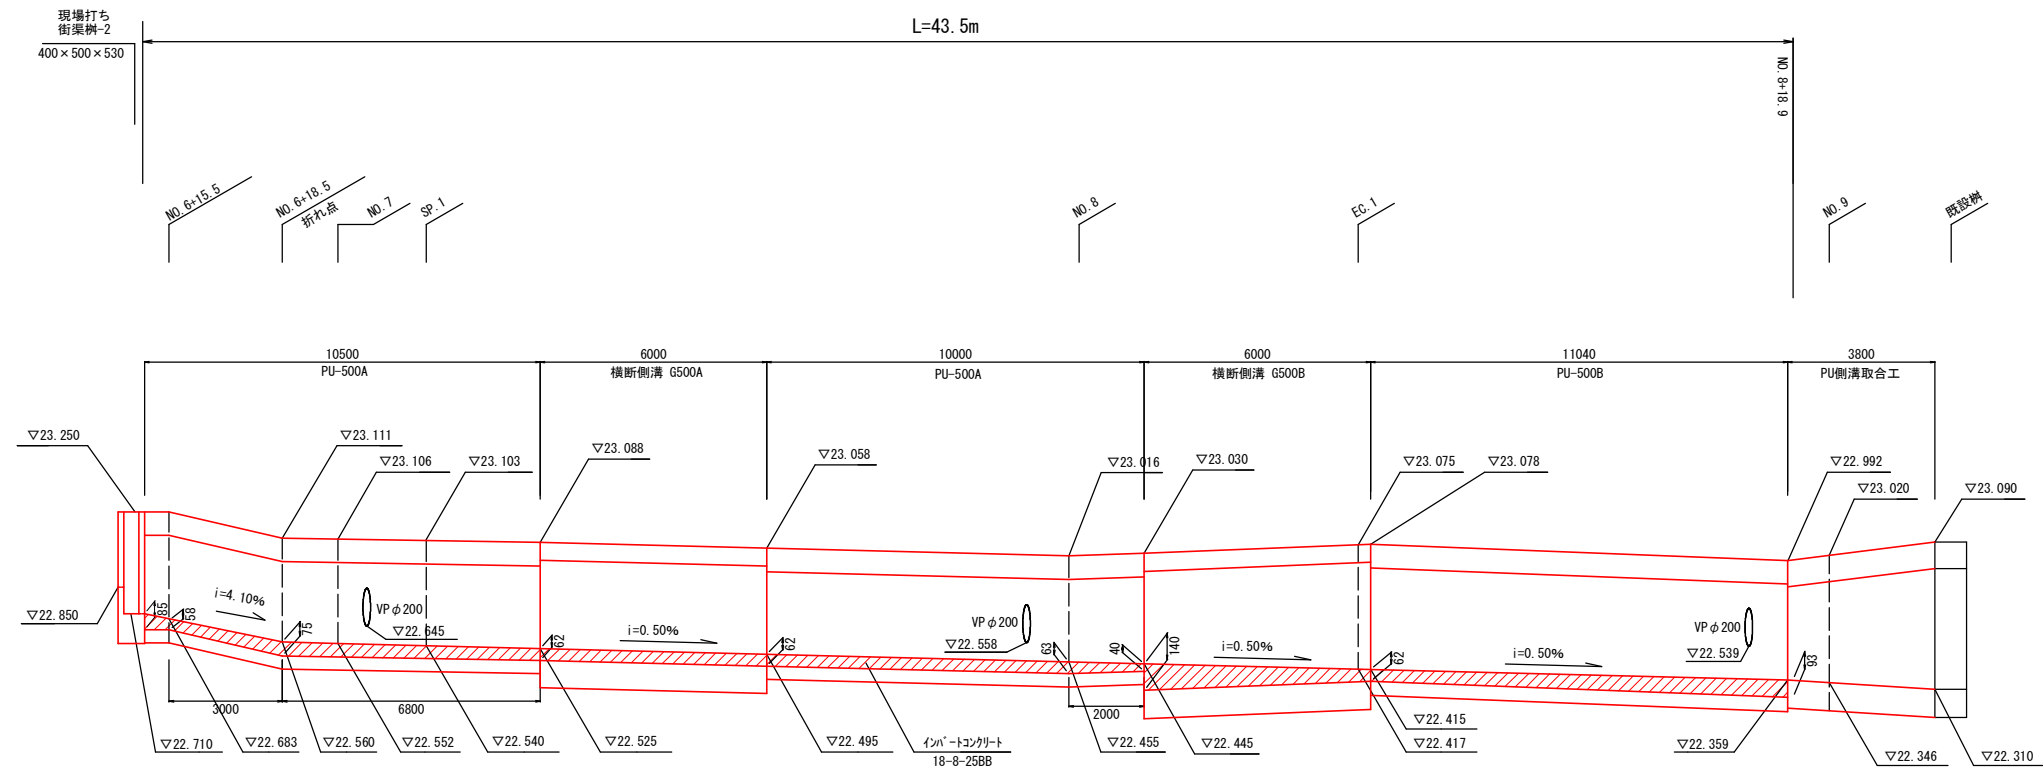

DL=21.000

工 事 名	東中畑山田線歩道整備工事
工事番号	道改8-3
施工箇所	宇治市木幡赤塚ほか地内
図面種類	側 溝 展 開 図
縮 尺	SV=1:20 SH=1:100
図面番号	12 葉之内 5


構 造 図 (1)

S=1:20

街渠工


現場打ち街渠1型

(セミフラット一般部)

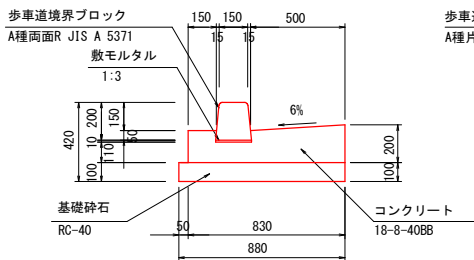


現場打ち街渠2型

(歩道切下げ部)

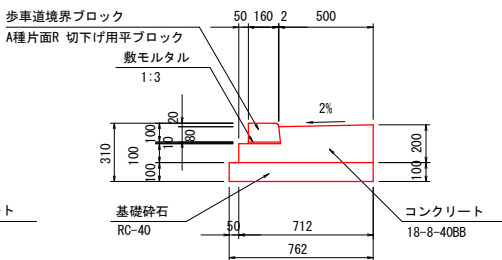




現場打ち街渠3型

(自動車乗入部)

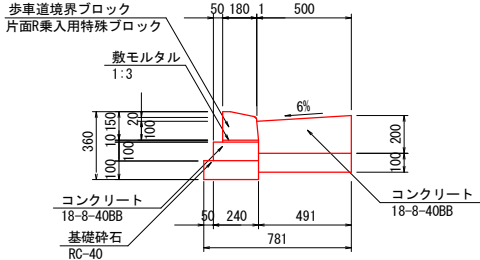

現場打ち街渠4型

(斜用)

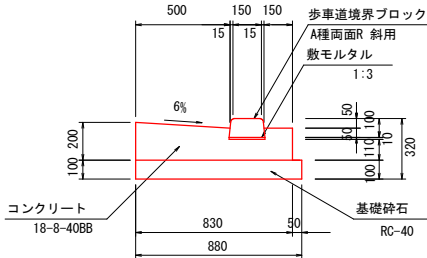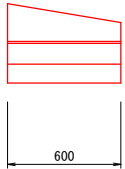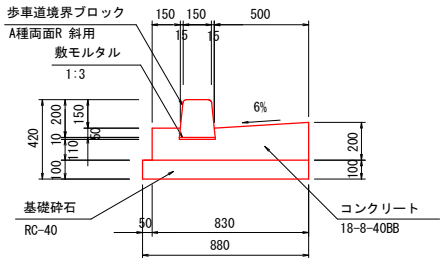


材 料 表

記 号	生コンクリート (m ³)	型 枠 (m ²)	モルタル (m ³)	伸縮目地材 (m)	基礎砕石 (m ³)	ブ ロ ッ ク (個)	備 考
現場打ち街渠1型	1.375	3.7	0.019	0.046	8.800	16.5	両面歩車道境界ブ ロ ッ ク
現場打ち街渠2型	1.190	3.0	0.017	0.048	7.620	16.5	片面歩車道境界ブ ロ ッ ク (切下げ用)
現場打ち街渠3型	1.148	4.0	0.019	0.046	7.810	16.5	片面歩車道境界ブ ロ ッ ク (乗入用 特殊)
現場打ち街渠4型	1.375	3.7	0.019	0.046	8.800	16.5	両面歩車道境界ブ ロ ッ ク (斜用 1段落とし)

注意事項

伸縮目地材は街渠部 (幅500mmの箇所) に設置するものとし、材料表の数量は20m (標準的な街渠間距離) に1箇所として計上している。
ブロックの目地は 5mmを標準とする。
材料表のブロック個数は製品長を600mmとして計上している。
ブロックの寸法について参考図により難しい場合は、上記に準じた製品を使用するものとする。


横断防止柵

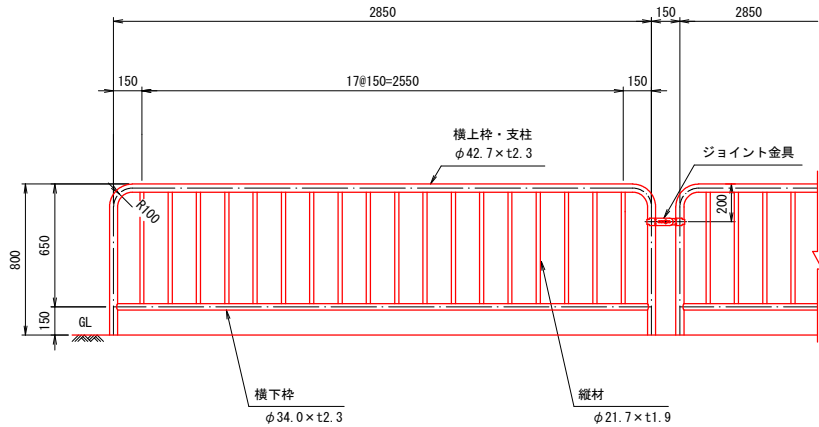

注意事項


1. 亜鉛メッキ製品を標準とする。

コンクリートブ ロ ッ ク用

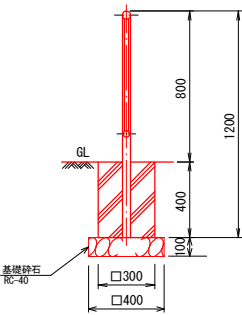


街渠樹工

現場打ち街渠樹-1

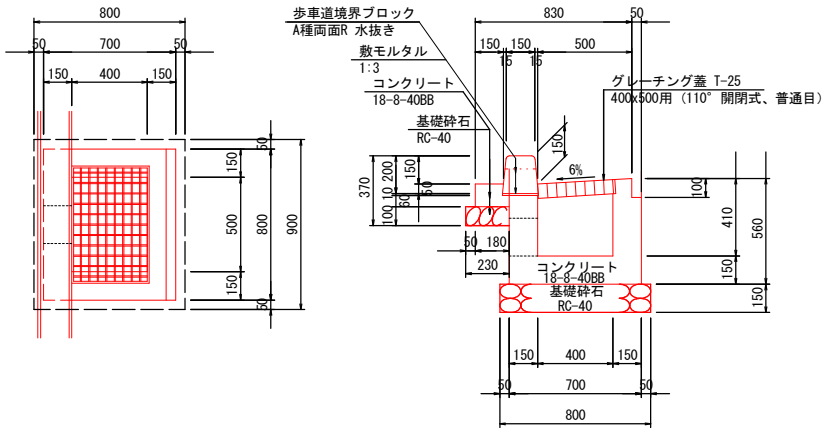


歩車道境界ブロック


A種両面R 水抜き 詳細図 (参考)

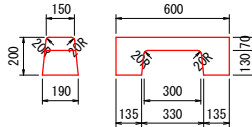

現場打ち街渠樹-2

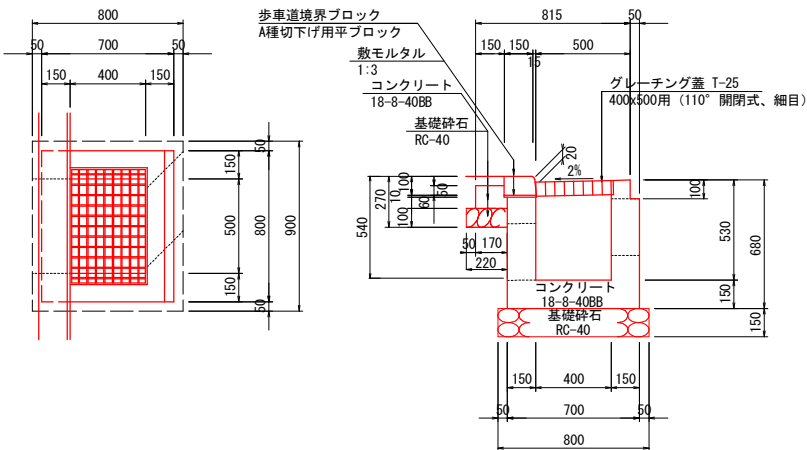


VP φ 200

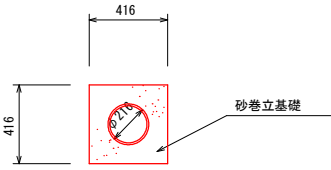

土留め壁工


歩道側 ← 駐車場側

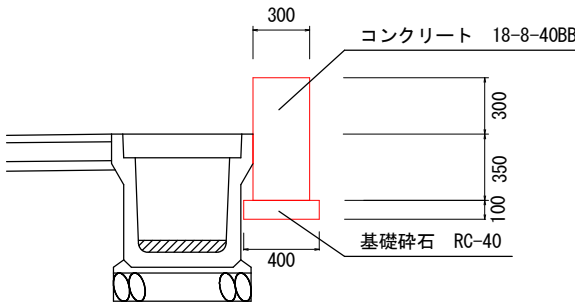

伸縮目地材の設置は10mに1箇所として計上している。

L 型側溝取合工

現場打ち

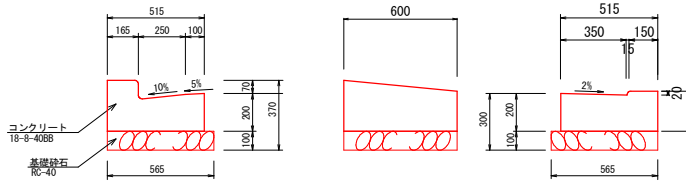


材 料 表

	生コンクリート (m ³)	型 枠 (m ²)	基礎砕石 (m ³)
L形側溝取合工	1.052	4.4	5.65


工事名	東中畑山田線歩道整備工事
工事番号	道改8-3
施工箇所	宇治市木幡赤塚ほか地内
図面種類	構 造 図 (1)
縮 尺	S=1:20
図面番号	12 葉之内 6

すべり止め型、細目、T-25

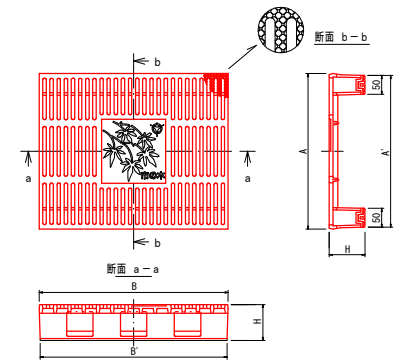



寸法表							(単位: mm)
みぞ幅	寸法 (mm)						参考重量 (kg)
	A	A'	B	B'	H	主部材	
500	622	612	500	495	125	FGD700	40

参考図 みぞ幅500の場合

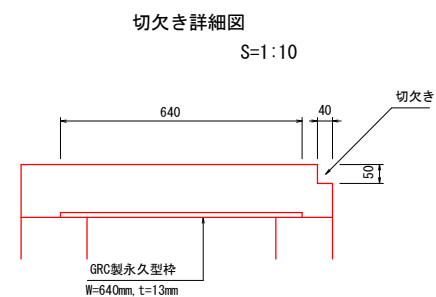

注意事項
材料表の基礎板枚数は製品長を2,000mmとして計上している。
材料表の側溝個数は製品長を1,000mmとして計上している。

(ボルト固定式・すべり止め型—細目) T-25

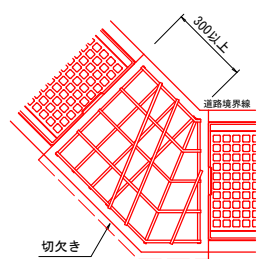 



工 事 名	東中畑山田線歩道整備工事
工事番号	道改8-3
施工箇所	宇治市木幡赤塚ほか地内
図面種類	構 造 図 (2)
縮 尺	図 示
図面番号	12 葉之内 7

構造図 (3)


PU側溝取合工

配筋図 S=1:20

鉄筋加工図

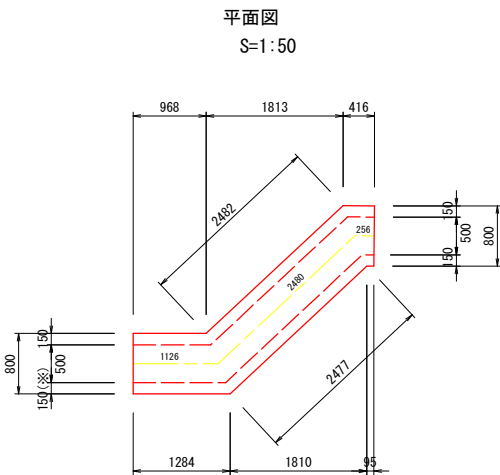
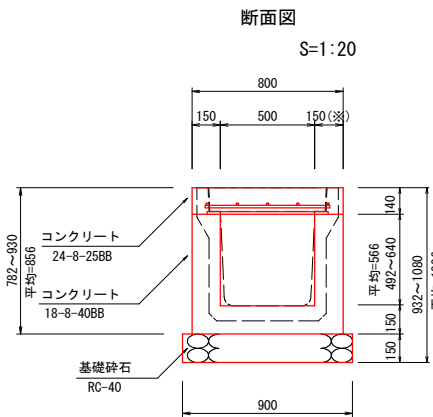


標準配筋図

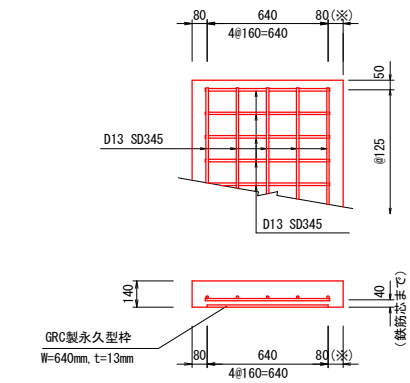

※注意事項 官民境界を越境しないよう必要に応じ調整すること

鉄筋表 (SD345)						
記号	径	長さ (mm)	本数	単位質量 (kg/m)	1本当り質量 (kg)	質量 (kg)
S1	D13	3770	5	0.995	3.751	18.8
S2	D13	640	27	0.995	0.637	17.2
S3	D13	500	2	0.995	0.498	1.0
S4	D13	690	3	0.995	0.697	2.1
S5	D13	370	1	0.995	0.368	0.4
S6	D13	690	2	0.995	0.686	1.4
S7	D13	540	1	0.995	0.537	0.5
S8	D13	180	1	0.995	0.179	0.2
					D13	41.6 kg
					合計	41.6 kg

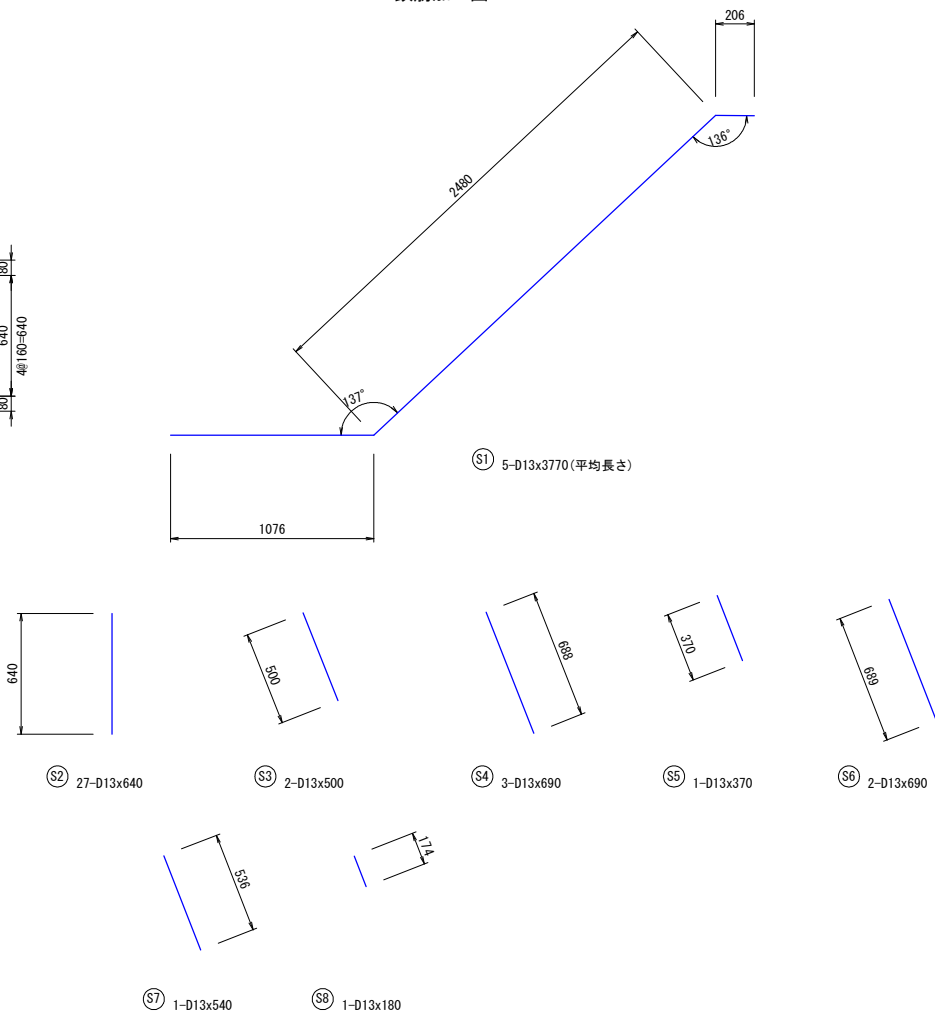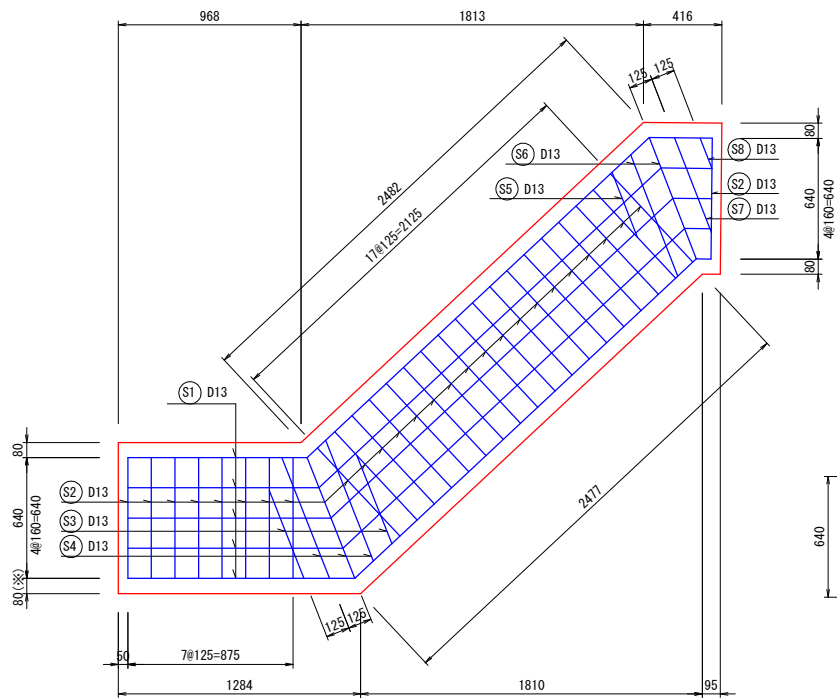


管路土留工 (参考図) S=1:40


※本図は参考例であり、工法を指定するものではない。

汚水柵移設工 S=1:50


参考断面図

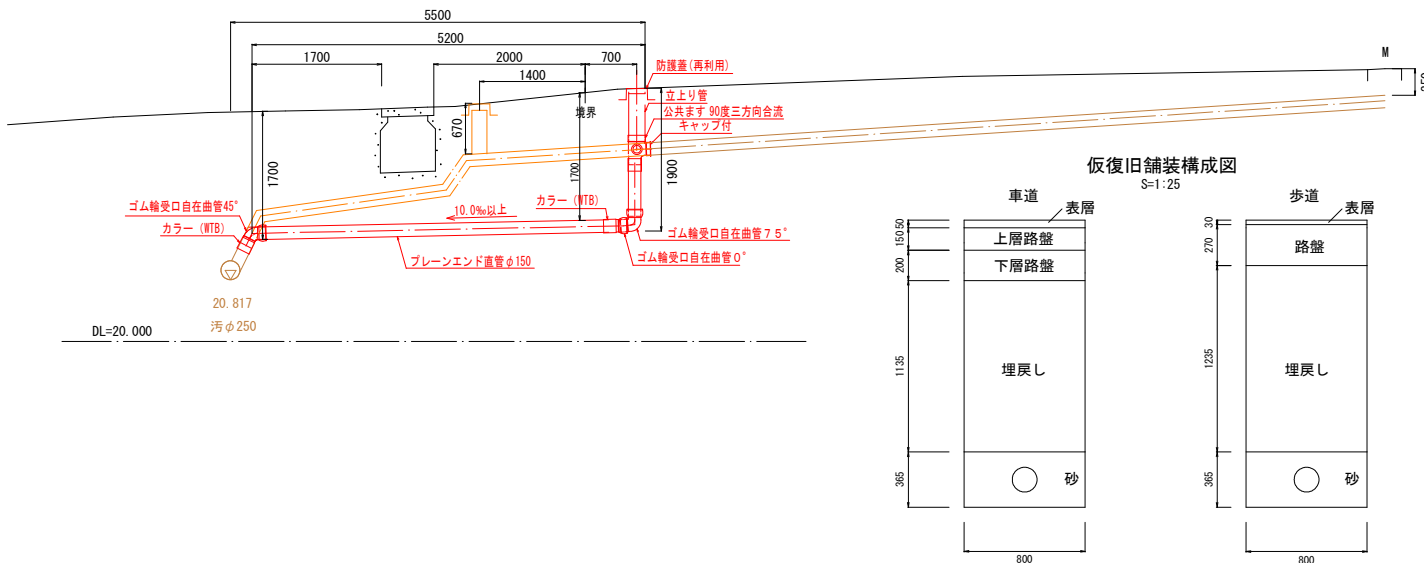


仮復旧舗装構成図 S=1:25

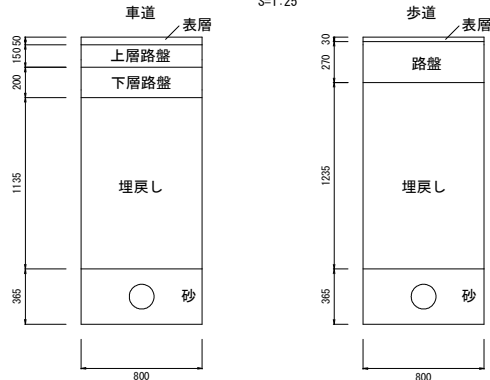

平面図

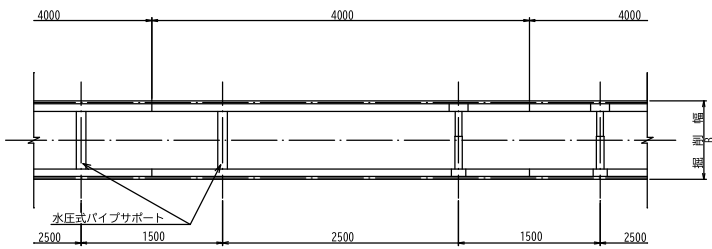

断面図

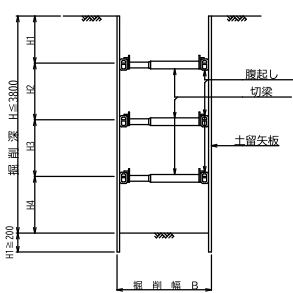

矢板長 m	掘削深 m	矢板厚 mm	支保工段数	H1 m	H2 m	H3 m	H4 m	腹起し部材 cm	掘削幅 B m	摘要
1.50	H≦1.3		1	0.50	—	—	0.80	7.5	0.80	
2.00	1.3<H≦1.8			0.50	—	—	1.30			
2.50	1.8<H≦2.0			0.70	—	—	1.30			
2.50	2.0<H≦2.3			0.50	0.80	—	1.00			
3.00	2.3<H≦2.8		2	0.80	1.00	—	1.00	7.5	0.80	
3.50	2.8<H≦3.3			0.85	1.20	—	1.25			
4.00	3.3<H≦3.5			0.85	1.40	—	1.25			
4.00	3.5<H≦3.8		3	0.80	1.00	1.00	1.00			

工事名	東中畑山田線歩道整備工事
工事番号	道改8-3
施工箇所	宇治市木幡赤塚ほか地内
図面種類	構造図 (3)
縮尺	図示
図面番号	12 葉之内 8

舗装工平面図

S=1:250

世界測地系(測地成果2024)

基準点座標一覧表			
測点名	X座標	Y座標	標高
10A11	-118397.269	-17949.026	27.672
10A28	-118649.576	-18280.600	19.939
T-1	-118694.458	-18297.347	19.944
T-2	-118689.684	-18291.531	21.037
T-3	-118701.846	-18196.163	22.255
T-4	-118649.677	-18184.306	21.871
T-5	-118620.731	-18165.309	22.709
T-6	-118597.856	-18140.261	23.333
T-7	-118552.167	-18123.498	23.274
T-8	-118500.148	-18109.226	23.107
T-9	-118467.292	-18092.281	23.132
T-10	-118439.234	-18078.198	23.017
T-11	-118404.823	-18063.327	22.481
T-12	-118375.996	-18044.661	22.327
T-13	-118379.966	-17992.264	25.042

平均縮尺係数(0.999904)

中心点座標一覧表		
測点名	X座標	Y座標
NO.0	-118613.384	-18149.009
NO.1	-118594.483	-18142.471
NO.2	-118575.582	-18135.932
NO.3	-118556.681	-18129.394
NO.4	-118537.780	-18122.856
NO.5	-118518.879	-18116.317
BC.1	-118502.583	-18110.680
NO.6	-118499.983	-18109.765
NO.7	-118481.445	-18102.273
SP.1	-118479.273	-18101.280
NO.8	-118463.565	-18093.323
EC.1	-118457.024	-18089.586
NO.9	-118446.294	-18083.239
IP.2	-118441.562	-18080.439
NO.10	-118428.676	-18073.787
NO.11	-118410.904	-18064.614
NO.12	-118393.132	-18055.440
NO.13	-118375.360	-18046.267
EP	-118373.991	-18045.560
IP.1	-118478.739	-18102.432

IPNO	IP.1
I A	11-31-33
R	250.000
T L	25.230
O L	50.291
S L	1.270

【夜間】車道舗装 A=234.8㎡
【夜間】不陸整正(補足材なし) A=216.5㎡

【夜間】車道舗装 A=21.4㎡
【夜間】不陸整正(補足材なし) A=19.8㎡

車道仮復旧工(As t=5cm) A=35.6㎡ (ピンク色囲み部)
上層路盤工(RM-30 t=10cm) A=53.9㎡ (水色斜線部)
下層路盤工(RC-40 t=20cm) A=53.9㎡ (水色斜線部)

IPNO	IP.2
I A	3-18-20

凡例	
	車道舗装
	歩道舗装①
	歩道舗装②(乗入部)
	その他舗装①
	その他舗装②

車道舗装

表層: 再生密粒度アスコン(13) t=5cm
タックコート(PK-4) 0.43L/m²
基層: 再生粗粒度アスコン(20) t=5cm
プライムコート(PK-3) 1.26L/m²

歩道舗装①

表層: 透水性アスコン(13) t=4cm
路盤: 再生クラッパン(RC-30) t=10cm
フィルター層: 砂 t=5cm

歩道舗装②(乗入部)

表層: 再生密粒度アスコン(13) t=5cm
プライムコート(PK-3) 1.26L/m²
路盤: 再生クラッパン(RC-30) t=25cm

その他舗装①

表層: 再生密粒度アスコン(13) t=3cm
プライムコート(PK-3) 1.26L/m²

その他舗装②

表層: 再生密粒度アスコン(13) t=5cm
プライムコート(PK-3) 1.26L/m²

工 事 名	東中畑山田線歩道整備工事
工事番号	道改8-3
施工箇所	宇治市木幡赤塚ほか地内
図面種類	舗装工平面図
縮 尺	S=1:250
図面番号	12 葉之内 9


撤去工平面図

S=1:250

基準点座標一覧表			
測点名	X座標	Y座標	標高
10A11	-118397.269	-17949.026	27.672
10A28	-118649.576	-18280.600	19.938
T-1	-118694.458	-18287.347	19.944
T-2	-118689.684	-18231.531	21.037
T-3	-118701.846	-18196.163	22.255
T-4	-118649.677	-18184.306	21.871
T-5	-118620.731	-18165.309	22.709
T-6	-118597.856	-18140.261	23.333
T-7	-118552.167	-18123.498	23.274
T-8	-118500.148	-18109.226	23.107
T-9	-118467.292	-18092.281	23.132
T-10	-118439.234	-18078.198	23.017
T-11	-118404.823	-18063.327	22.481
T-12	-118375.996	-18044.661	22.327
T-13	-118379.966	-17992.264	25.042
平均縮尺係数(0.999904)			

中心点座標一覧表		
測点名	X座標	Y座標
NO.0	-118613.384	-18149.009
NO.1	-118594.483	-18142.471
NO.2	-118575.582	-18135.932
NO.3	-118556.681	-18129.394
NO.4	-118537.780	-18122.856
NO.5	-118518.879	-18116.317
BC.1	-118502.583	-18110.680
NO.6	-118499.983	-18109.765
NO.7	-118481.445	-18102.273
SP.1	-118479.273	-18101.280
NO.8	-118463.565	-18093.323
EC.1	-118457.024	-18089.586
NO.9	-118446.294	-18083.239
IP.2	-118441.562	-18080.439
NO.10	-118428.676	-18073.787
NO.11	-118410.904	-18064.614
NO.12	-118393.132	-18055.440
NO.13	-118375.360	-18046.267
EP	-118373.991	-18045.560
IP.1	-118478.739	-18102.432


IPNO	IP.1
I A	11-31-33
R	250.000
T L	25.230
C L	50.291
S L	1.270

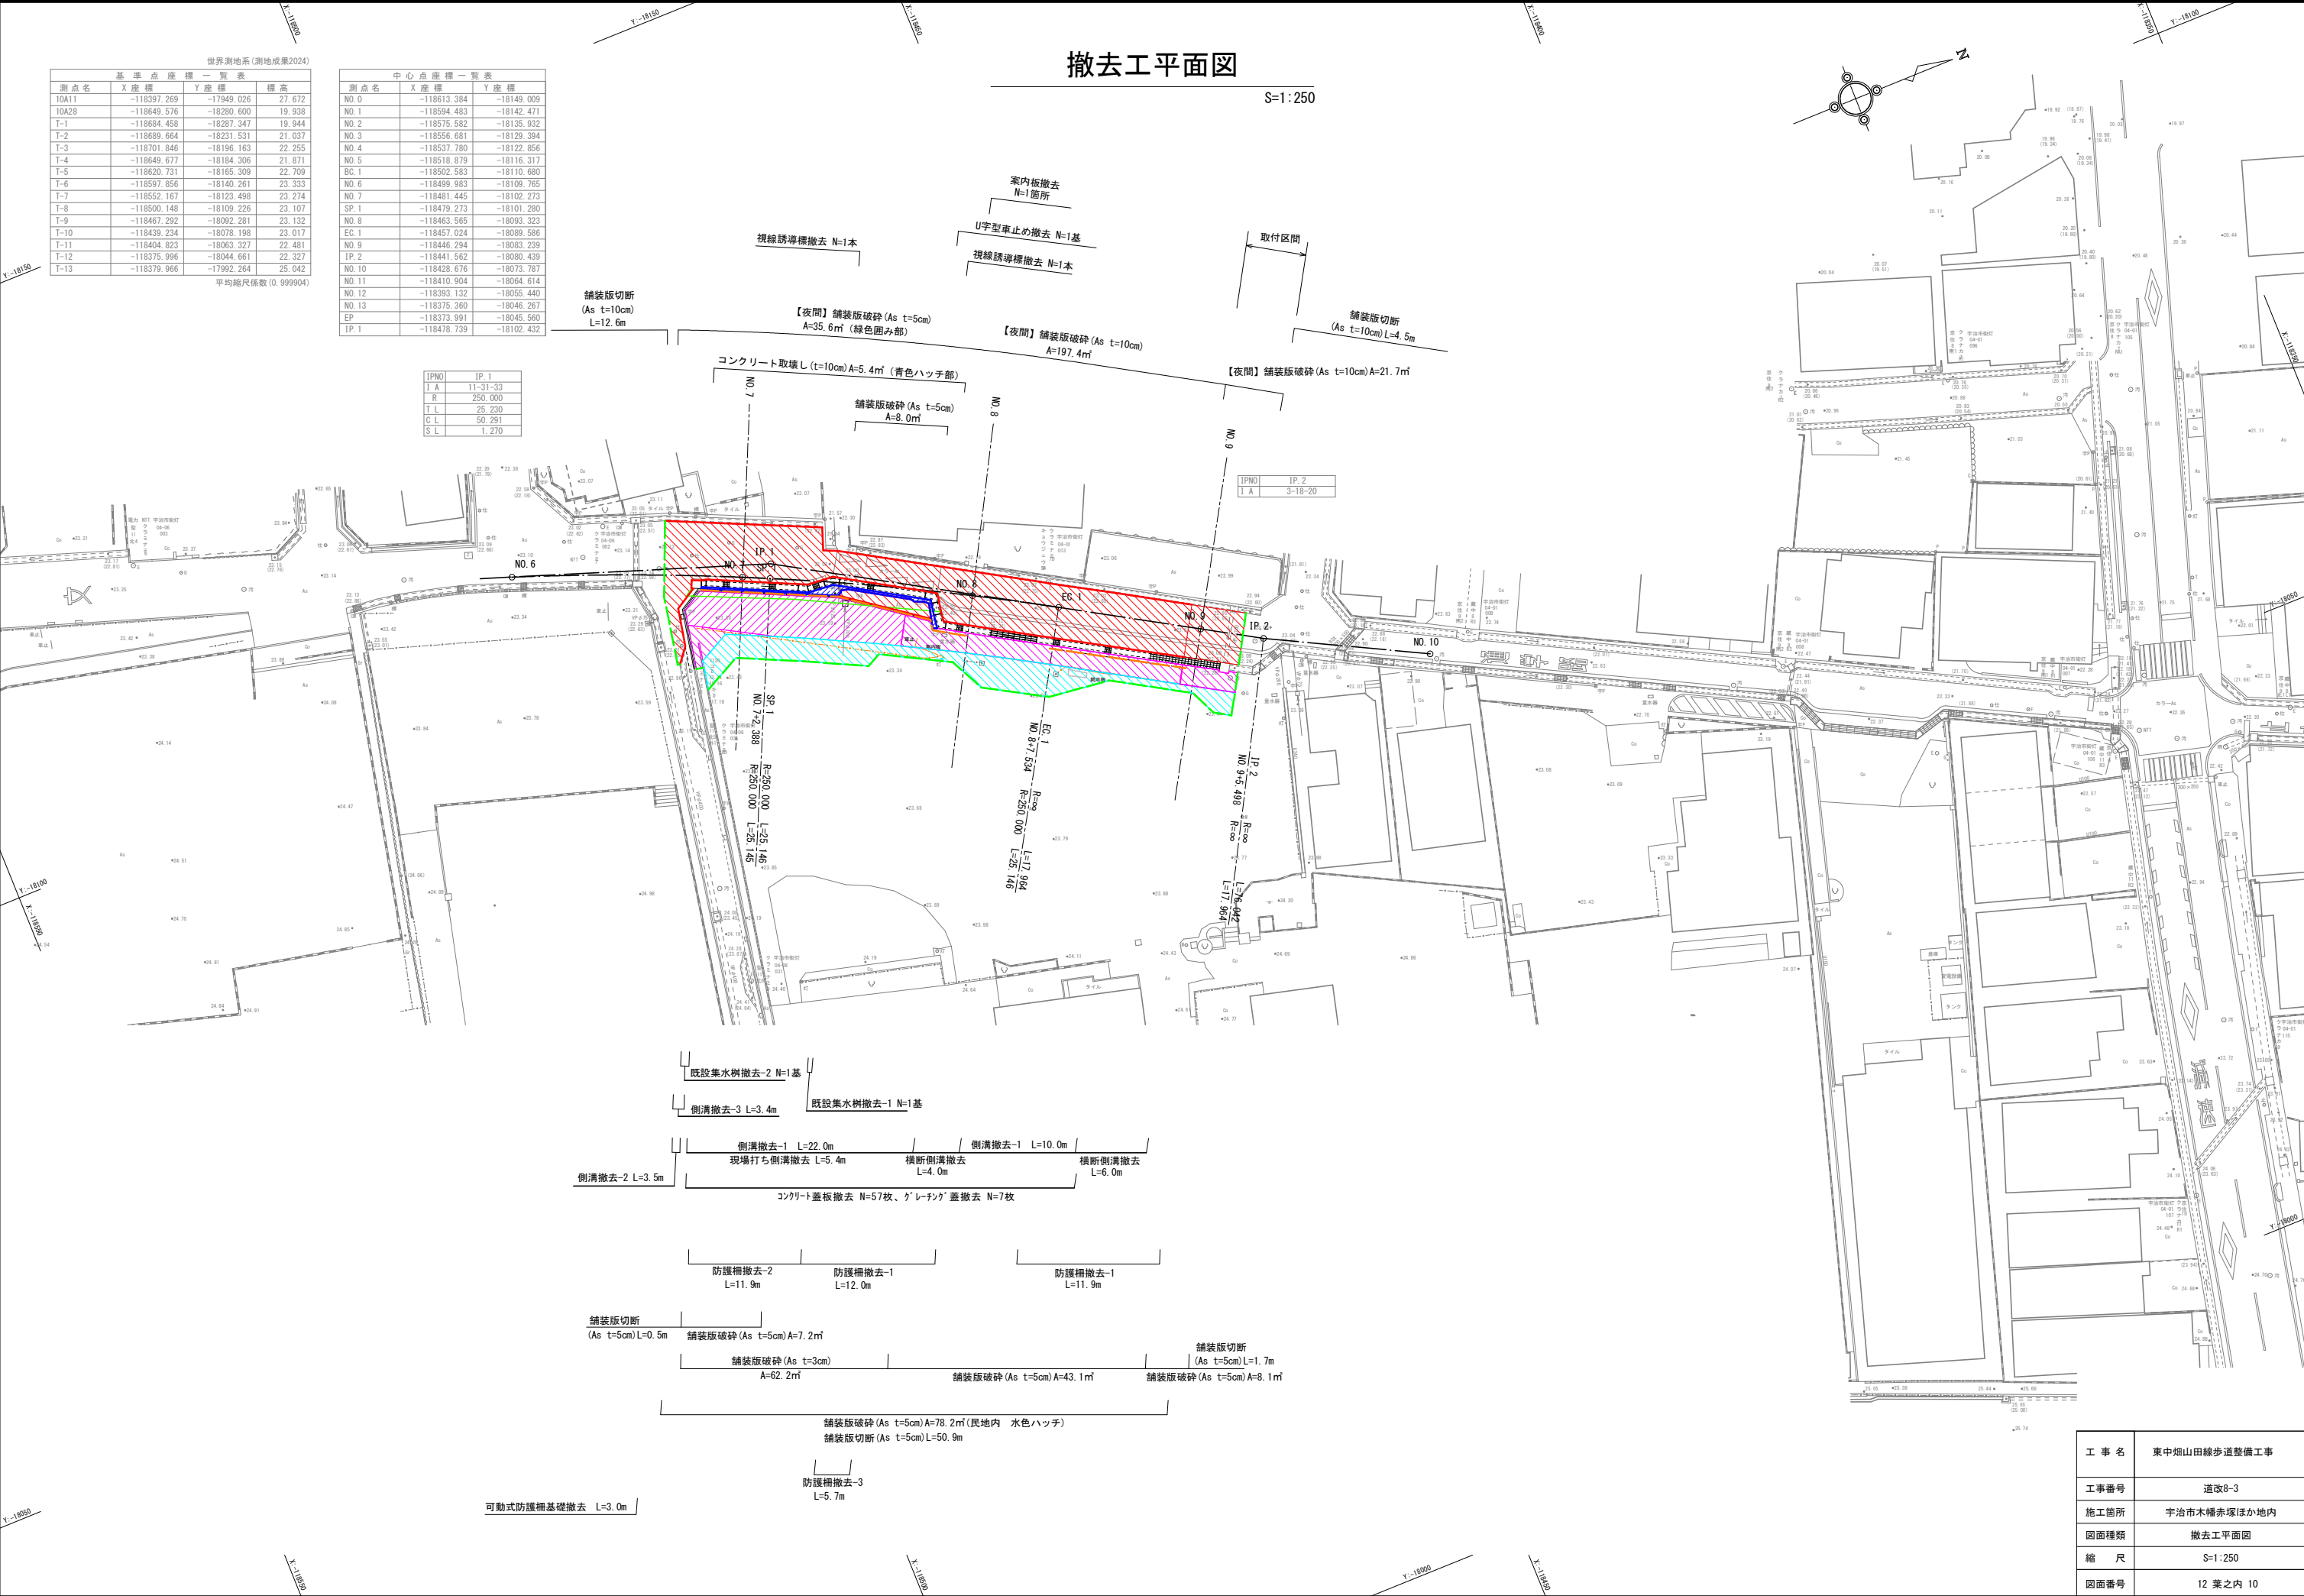


工 事 名	東中畑山田線歩道整備工事
工事番号	道改8-3
施工箇所	宇治市木幡赤塚ほかに内
図面種類	撤去工平面図
縮 尺	S=1:250
図面番号	12 葉之内 10

撤去工構造図 (1) S=1:20

側溝撤去-1

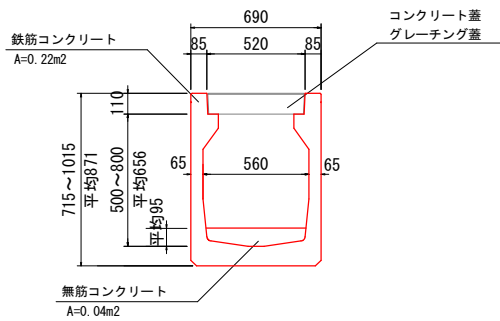


側溝撤去-2

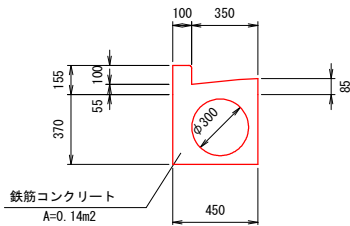


現場打ち側溝撤去

(U形側溝取合い部)

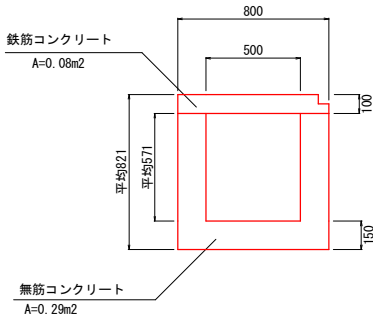

防護柵撤去-1~2

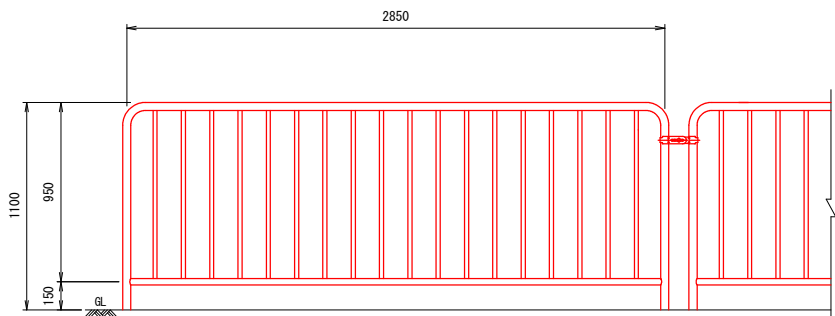


防護柵撤去-1

(コンクリート基礎ブロック)


防護柵撤去-2

(コンクリート建込)


側溝撤去-3

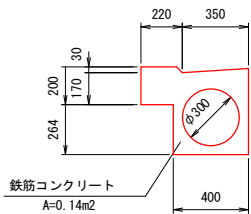


横断側溝撤去

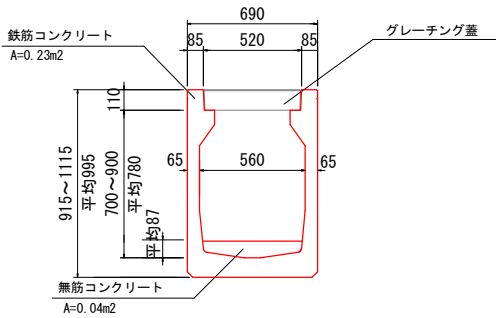


案内板撤去

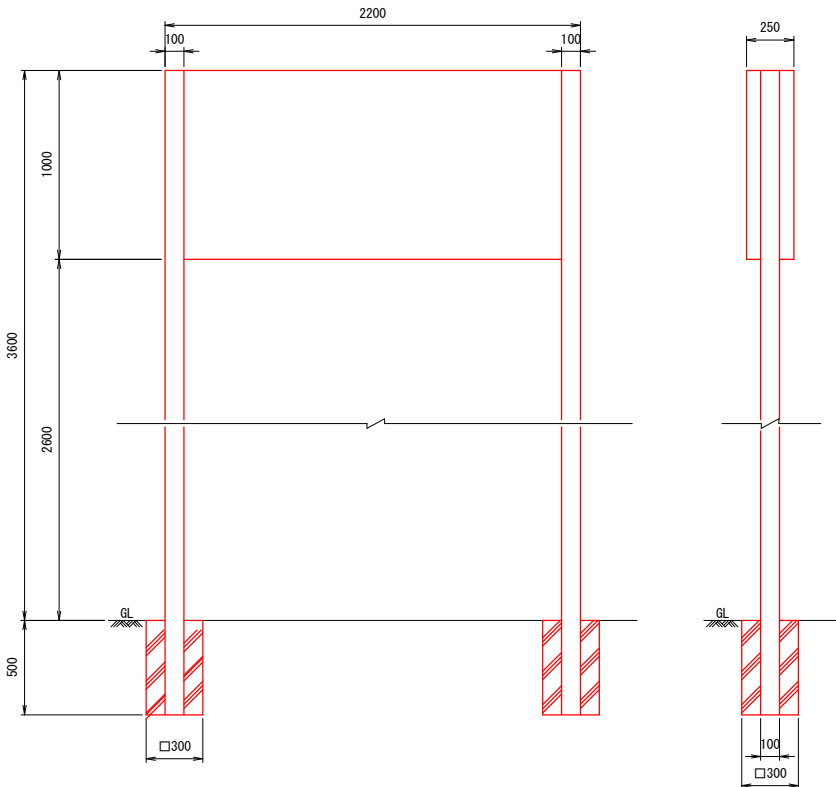

視線誘導標撤去

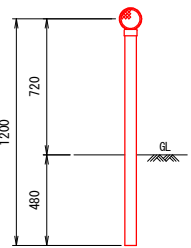


既設集水桝撤去-1

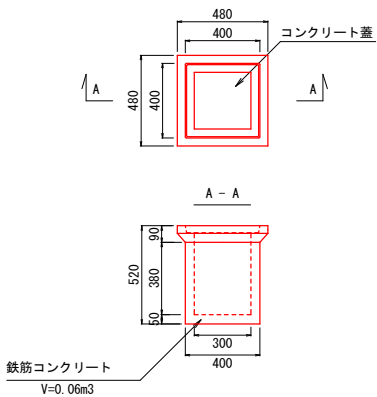

既設集水桝撤去-2


500 × 600 × 800

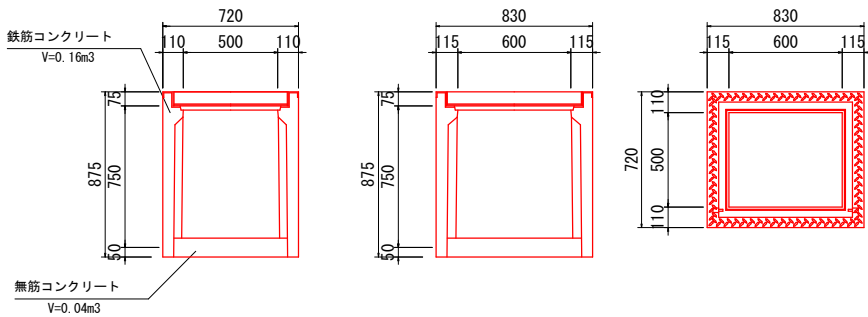


工事名	東中畑山田線歩道整備工事
工事番号	道改8-3
施工箇所	宇治市木幡赤塚ほか地内
図面種類	撤去工構造図 (1)
縮尺	S=1:20
図面番号	12 葉之内 11

撤去工構造図 (2) S=1:20


可動式防護柵基礎撤去

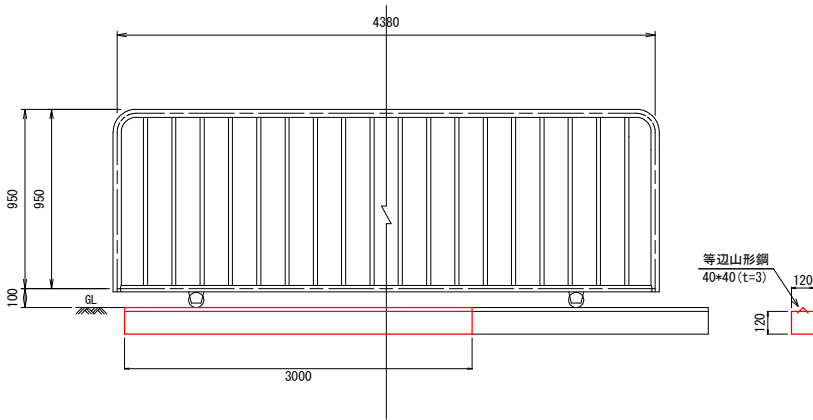

防護柵撤去-3
(コンクリート基礎ブロック)

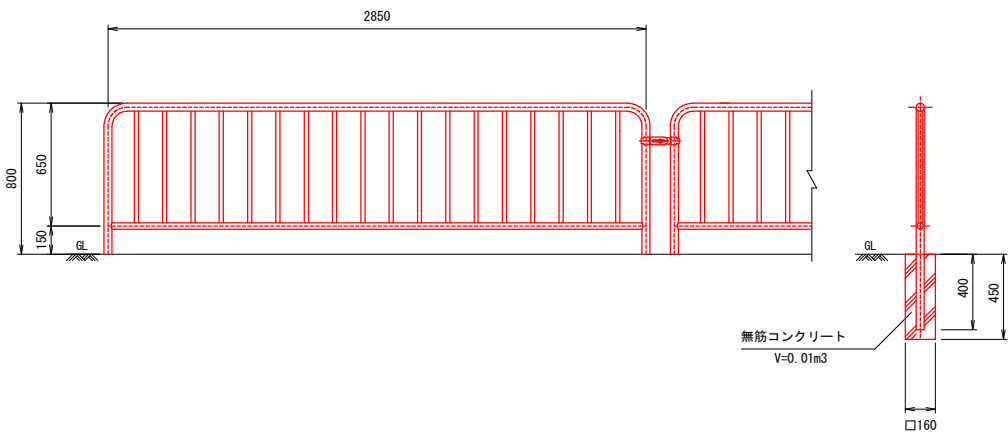


U字型車止め撤去

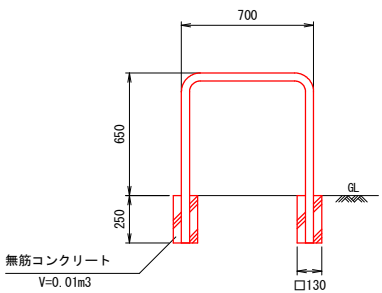


移設工構造図 S=1:20


防護柵移設-1
(コンクリート基礎ブロック)

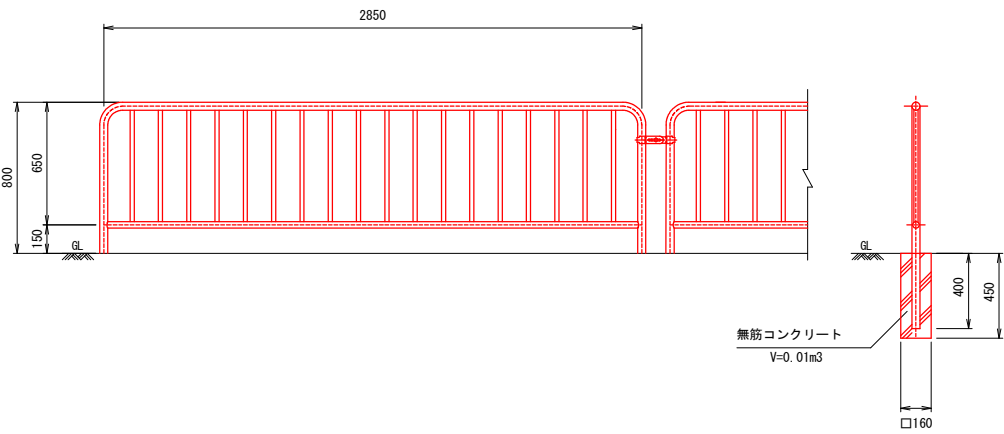

防護柵移設-2
(コンクリート基礎ブロック)

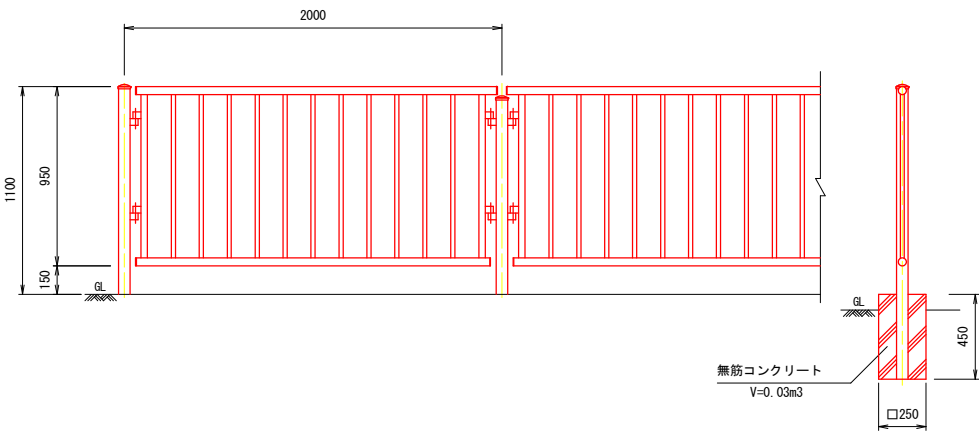

掲示板移設

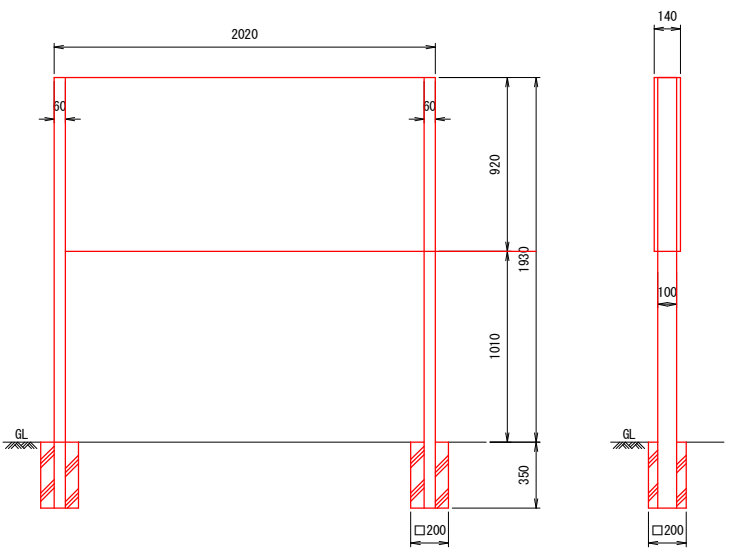

工事名	東中畑山田線歩道整備工事
工事番号	道改8-3
施工箇所	宇治市木幡赤塚ほか地内
図面種類	撤去工構造図 (2)・移設工構造図
縮 尺	S=1:20
図面番号	12 葉之内 12