


平面図 S=1:100

Y-17100


座標リスト		
点名	X座標	Y座標
T. 2	-122220.401	-17162.548
T. 2-A	-122211.912	-17172.839
T. 3	-122229.292	-17125.606
X3	-122212.786	-17146.364
K01	-122216.356	-17128.266
L14	-122216.016	-17129.811
L13	-122215.497	-17132.321
L12	-122214.528	-17137.308
L11	-122213.784	-17141.303

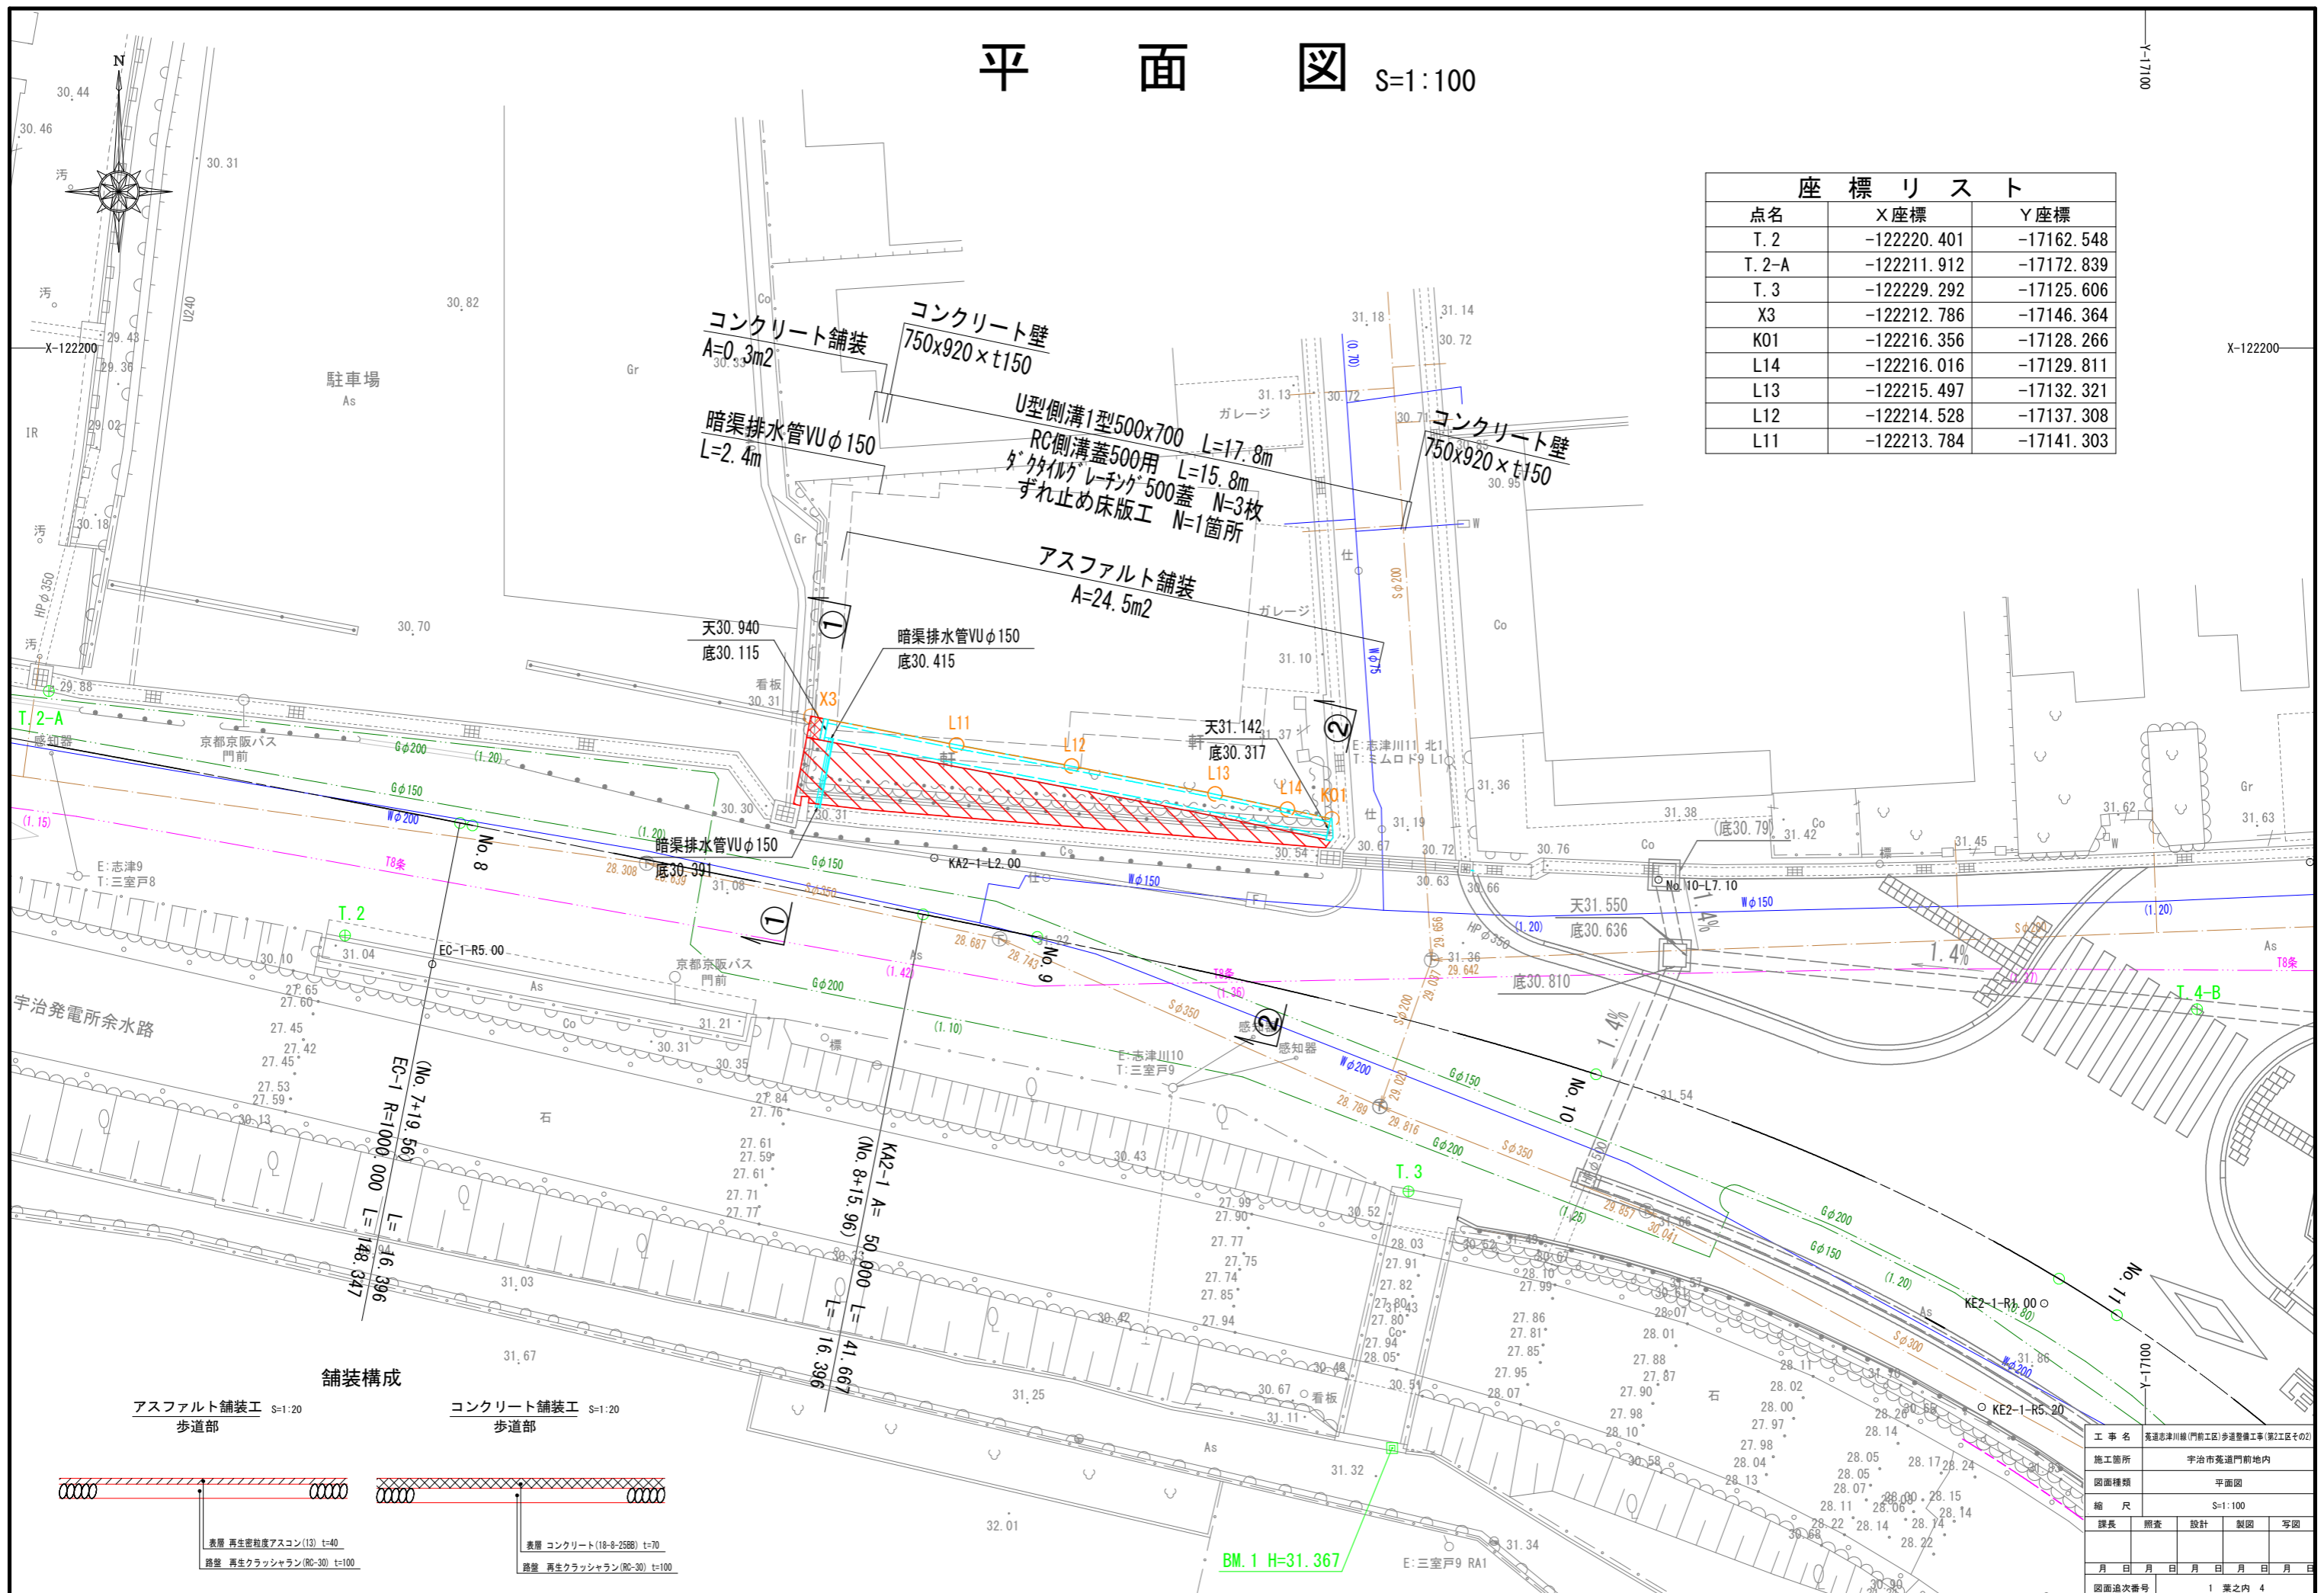

舗装構成

アスファルト舗装工 S=1:20
歩道部


コンクリート舗装工 S=1:20
歩道部

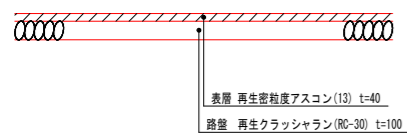

工事名	茨城県津川線(門前工区)歩道整備工事(第2工区その2)			
施工箇所	宇治市菟道門前地内			
図面種類	平面図			
縮尺	S=1:100			
課長	照査	設計	製図	写図
月 日	月 日	月 日	月 日	月 日
図面追次番号	1 葉之内 4			

横断面図 S=1:100


②-② No. 9+9.10
FH=31.142

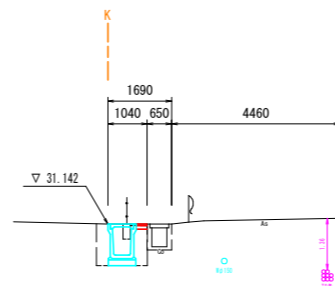

種別	単位	数量
掘削	m ²	-
作業土工	床掘り 小規模	m ² 1.5
	埋戻し 小規模	m ² 0.7

DL=28.00


KA2-1 No. 8+15.96
FH=30.992

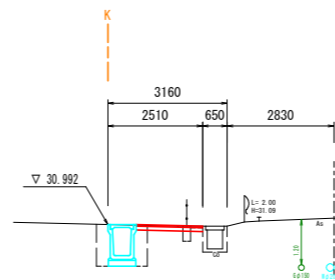

種別	単位	数量
掘削	m ²	0.1
作業土工	床掘り 小規模	m ² 1.5
	埋戻し 小規模	m ² 0.7

DL=28.00

①-① No. 8+11.30
FH=30.940

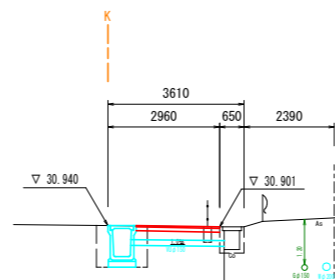


種別	単位	数量
掘削	m ²	0.2
作業土工	床掘り 小規模	m ² 1.5
	埋戻し 小規模	m ² 0.7

DL=28.00


工事名	茨城県津川線(門前工区)歩道整備工事(第2工区その2)			
施工箇所	宇治市菟道門前地内			
図面種類	横断面図			
縮尺	S=1:100			
課長	照査	設計	製図	写図
月 日	月 日	月 日	月 日	月 日
図面追次番号	2 葉之内 4			

構造物詳細図

排水構造物展開図(道路左側歩道部) V=1:50 H=1:100

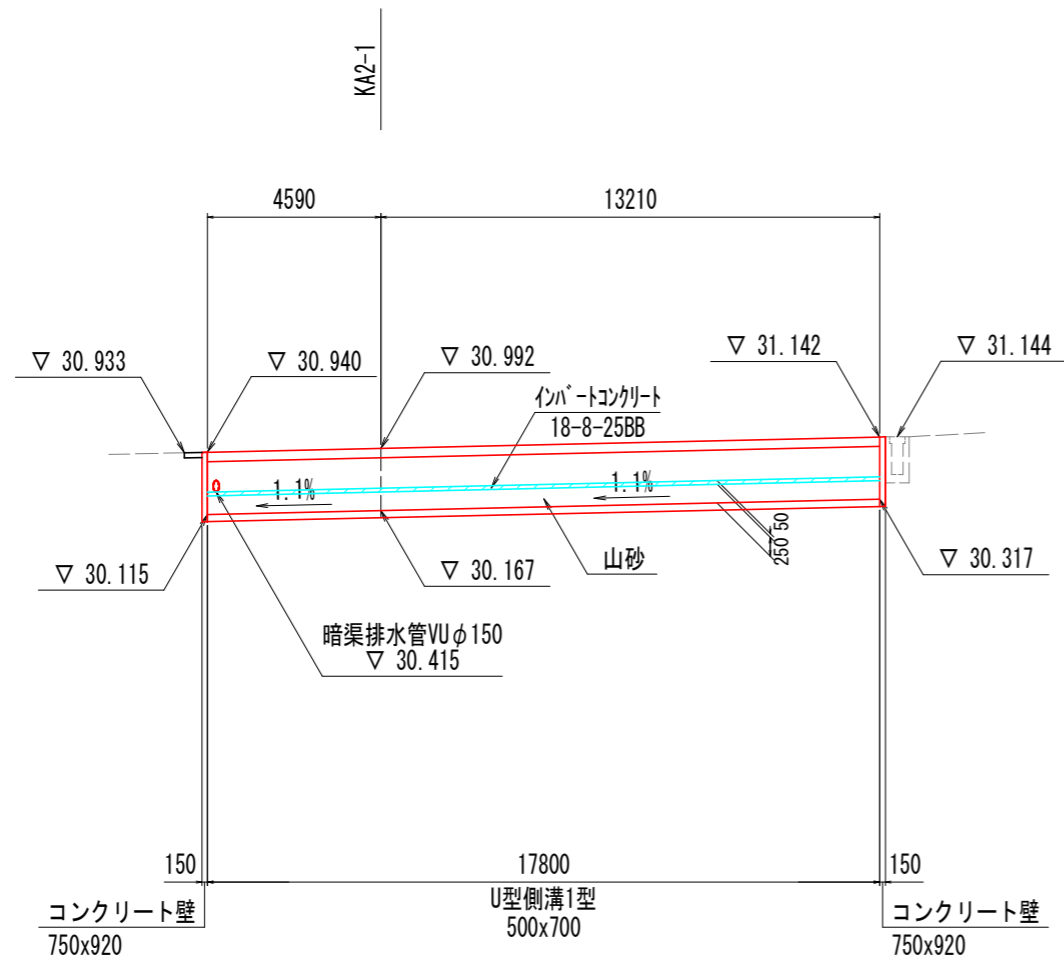


U型側溝1型 取り合い部
参考図 みぞ幅500の場合

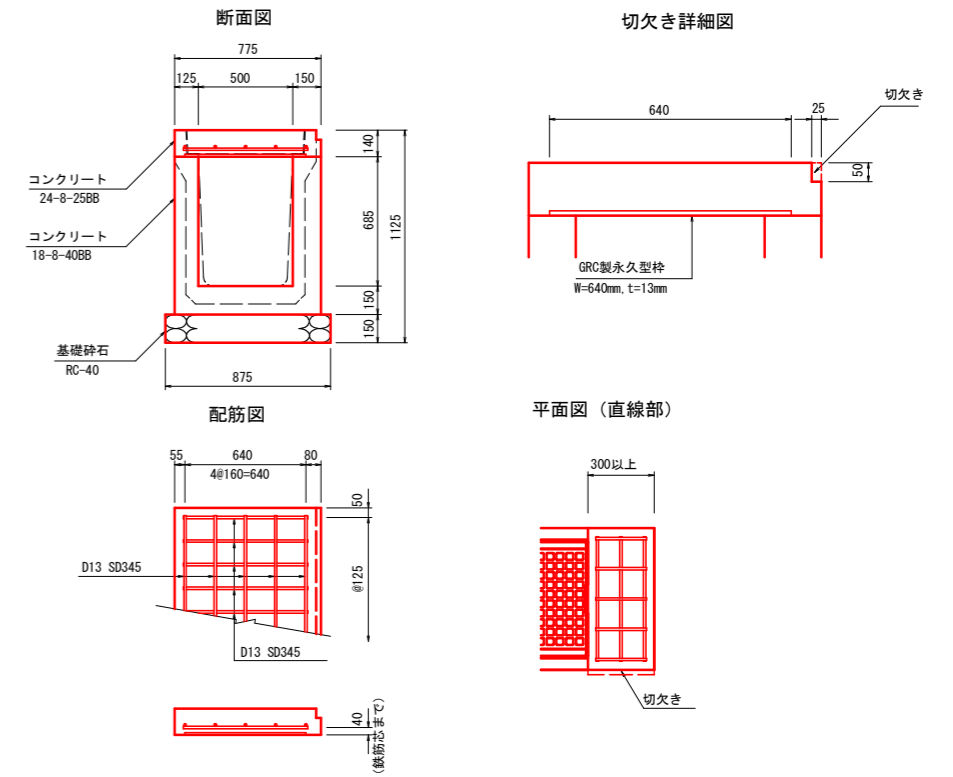


注意事項
製品と製品が接近し、取り合い寸法が300以上確保出来ない場合は、蓋を床版に替寸法を確保するものとする。

U型側溝1型 S=1:20
500x700

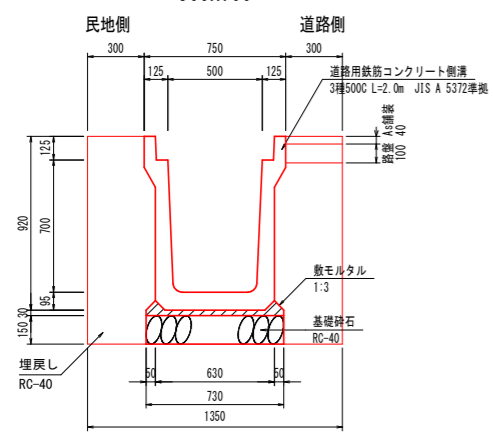


数量表 10m当たり		参考重量 (kg)	
PU型側溝 (3種)	5.0 本	本体 (L=2.0m)	924
基礎材 (砕石RC-40)	1.1 m ³	蓋 (622*500*125)	91
敷モルタル (1:3)	0.3 m ³	ダクタイルグレーチング (モミジ布裏入り組目)	40

PU側溝蓋 S=1:20

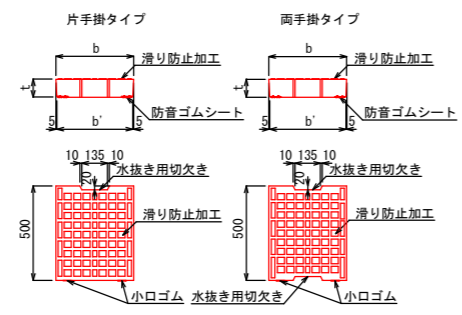


寸法表			
規格	寸法 (mm)	質量 (kg)	
	b b' t		
500	622 612 125	91	

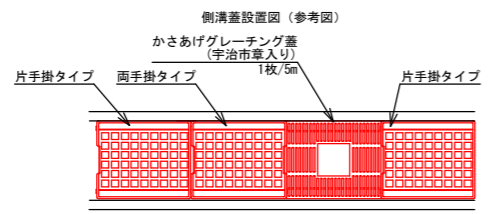


注意事項
両手掛タイプは嵩上げグレーチングの一方に使用する。
側溝蓋表面の滑り防止加工の模様については四角形を基本とする。

宇治市型JIS側溝用ダクタイルグレーチング蓋
(かさ上げ・すべり止め型-細目) T-25

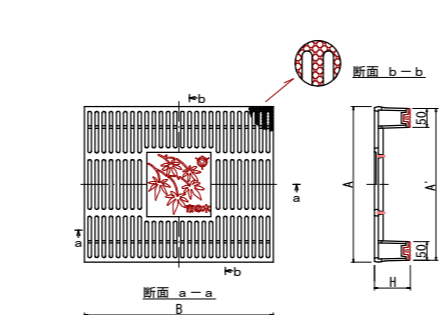


みぞ幅	寸法 (mm)					主部材	参考重量 (kg)
	A	A'	B	B'	H		
500	622	612	500	495	125	FGD700	40


ずれ止め床版工 S=1:20

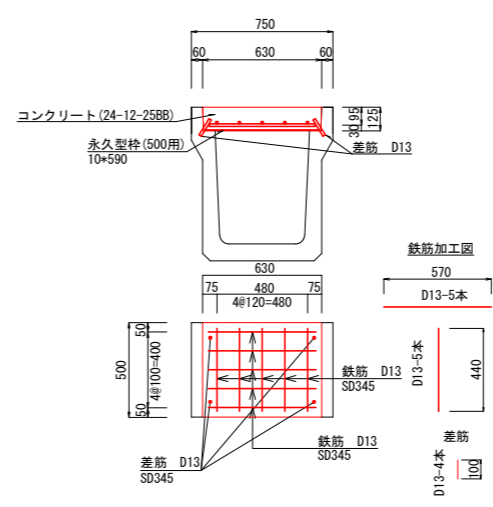

コンクリート壁 S=1:20

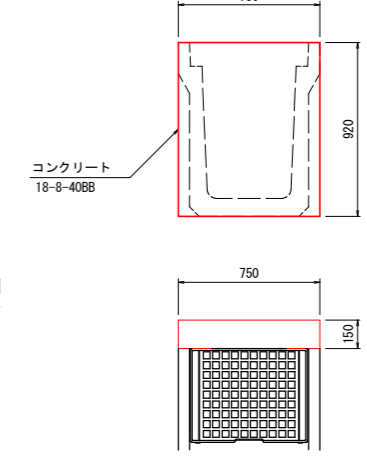


暗渠排水管 S=1:10

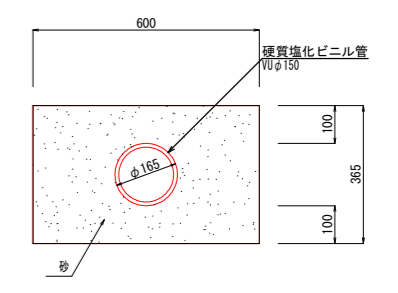

※ 5m毎に1ヶ所が「レチング」(宇治市紋章入りダクタイル製)を設置する。
10m毎に1ヶ所ずれ止め床版工を設置する。

工事名	茨城県津川(門前工区)歩道整備工事(第2工区その2)			
施工箇所	宇治市茨道門前地内			
図面種類	構造物詳細図			
縮尺	S=1:100			
課長	照査	設計	製図	写図
月 日	月 日	月 日	月 日	月 日
図面追次番号	3 葉之内 4			


撤去工平面図 S=1:100

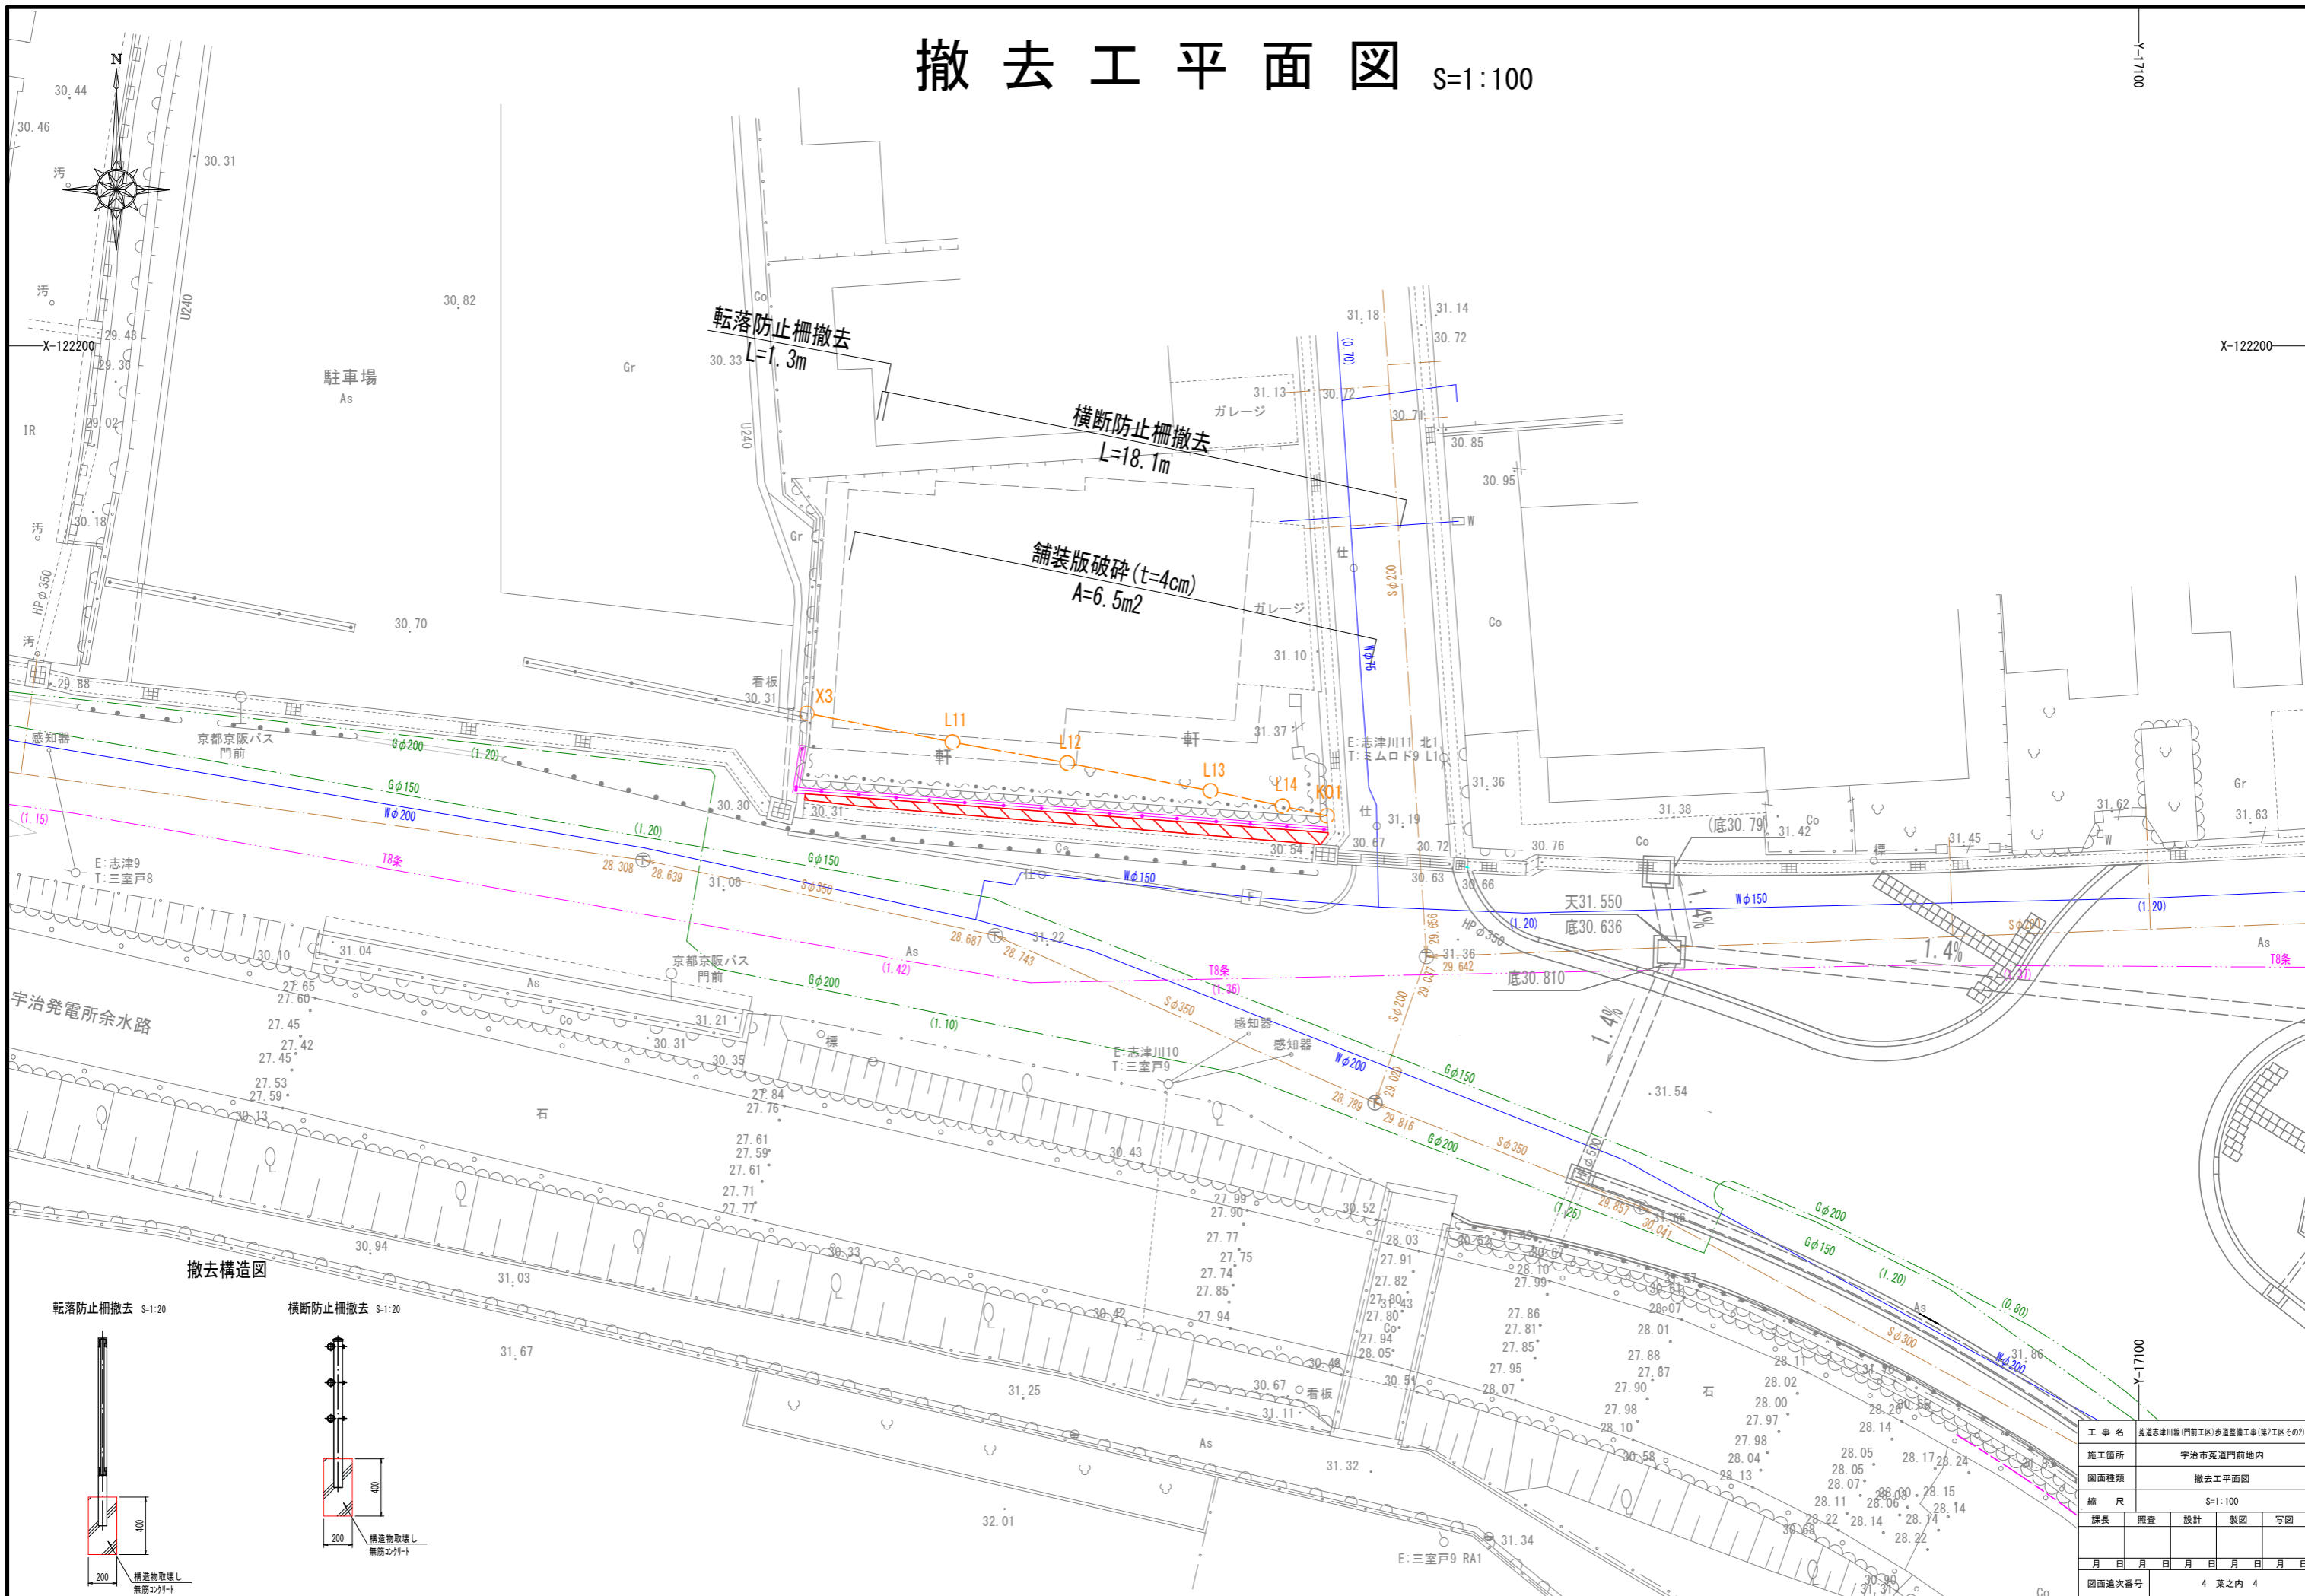

撤去構造図

転落防止柵撤去 S=1:20

横断防止柵撤去 S=1:20

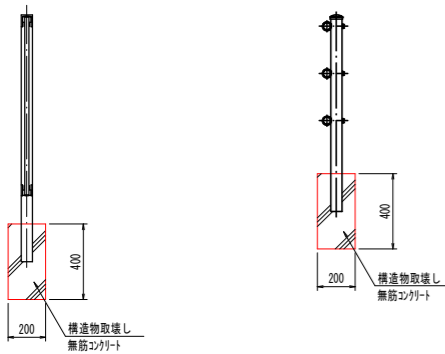

工事名	京滋志津川線(門前工区)歩道整備工事(第2工区その2)			
施工箇所	宇治市菟道門前地内			
図面種類	撤去工平面図			
縮尺	S=1:100			
課長	照査	設計	製図	写図
月 日	月 日	月 日	月 日	月 日
図面追次番号	4 葉之内 4			