

(受学管 8-2)  
 広野中学校技術棟改修工事

[illegible]

|      |   |                            |  |  |                      |    |             |
|------|---|----------------------------|--|--|----------------------|----|-------------|
| 特記仕様 |  株式会社 木下建築設計事務所<br>〒611-0026 京都府宇治市開町37-10 一級建築士登録 第125477号<br>TEL (0774) 41-6514 FAX (0774) 44-1080 細野 幹 生 | 製図年月日<br>訂正年月日<br>監修 設計 製図 |  |  | 工事名称<br>広野中学校技術棟改修工事 | 縮尺 | 図面番号        |
|      |   |                            |  |  |                      |    | No. A-00 号図 |
|      |   |                            |  |  | 図面名称<br>表紙 図面リスト     |    | 枚ノ内         |
|      |   |                            |  |  |                      |    |             |

| 建築改修工事 特記仕様書   |                                                            |                   | 章 項 目   |     | 特 記 事 項   |     | 章 項 目   |                        | 特 記 事 項 |            | 章 項 目 |    | 特 記 事 項 | |
|---|
| 【1】 工 事 概 要<br><br>1. 工 事 場 所 _____<br><br>2. 敷 地 面 積 _____ m <sup>2</sup><br><br>3. 建築物概要<br><table><tr><th></th><th>棟 名</th><th>構 造</th><th>階 数</th><th>建築面積 (m<sup>2</sup>)</th><th>延べ面積 (m<sup>2</sup>)</th><th>備 考</th></tr><tr><td></td><td></td><td></td><td></td><td></td><td>○ 執務並行改修<br/>○ 全館無人改修</td></tr><tr><td></td><td></td><td></td><td></td><td></td><td>○ 執務並行改修<br/>○ 全館無人改修</td></tr><tr><td></td><td></td><td></td><td></td><td></td><td>○ 執務並行改修<br/>○ 全館無人改修</td></tr></table><br>4. そ の 他<br>_____<br>_____<br>_____ |                                                            |                   |   | 棟 名 | 構 造   | 階 数 | 建築面積 (m <sup>2</sup> )   | 延べ面積 (m <sup>2</sup> ) | 備 考     |            |       |    |         |                                                     | ○ 執務並行改修<br>○ 全館無人改修 |                                                           |      |                                                            |  |  | ○ 執務並行改修<br>○ 全館無人改修 |         |  |  |  |  | ○ 執務並行改修<br>○ 全館無人改修 | 1 一般共通事項<br><br>③ 特別な材料の工法<br>設計図書に記載されていない特別な材料の工法は、当該製品の指定工法による。<br><br>④ 風圧力及び積雪に対する性能<br>建築基準法に基づき定められた風速及び地表面粗度区分等<br>風速 (Vo)      ○ 3 2      ○ (平成12年5月31日建設省告示第1454号)<br>地表面粗度区分      ○ I      ○ II      ○ III      ○ IV<br>多雪地域の指定      ○ なし      ○ あり<br><br>⑤ 現場代理人<br>本工事の施工にあたっては、工事請負契約書第10条に基づく現場代理人は、主任技術者又は監理技術者と同様、受注者と直接的かつ恒常的な雇用関係のある者を選任しなければならない。<br><br>⑥ 工事工程報告<br>月報は毎月末日にめめ、翌5日までに提出する。<br>日報は監督職員の指示による。<br>週報は毎週 (      ) 曜日に提出する。<br><br>⑦ 工事実績情報の登録 (1.1.4)<br>適用する (適用事項は、現場説明書による)<br><br>⑧ 設備工事との取合い<br>施工範囲<br>○ 図示した鉄筋コンクリート部の貫通孔、開口部の型枠及びそれらの補強<br>○ 図示した壁、天井の仕上材、下地材の切込み及び下地材の補強<br>○ 駆動装置が電動による建具類の二次配線及び操作スイッチ<br>○ 自動閉鎖装置取付け箇所の切込み及び補強<br>施工図<br>設備機器の位置、取合等の検討できる施工図を提出し、監督職員の承諾を受ける。<br><br>⑨ 施工図等の取扱い (1.2.3)<br>施工図等の著作権に係わる当該建築物に限る使用権は、発注者に移譲される。<br><br>⑩ 工事写真 (1.2.4)<br>工事写真撮影ガイドブック建築工事編及び解体工事編 (最新版) (国土交通省大臣官庁官庁営繕部監修) によるほかは監督職員の指示による。<br>下記のことを監督職員に提出する。<br><table><tr><th></th><th>部 数 (ネガ数につき)</th><th>分 類 ・ 規 格</th><th>原 版 の 大 き さ (mm)</th></tr><tr><td>着 工 前</td><td>○ 1      ○</td><td>○ カラーサービス版</td><td>○ 24×36以上</td></tr><tr><td>工 事 中</td><td>○ 1      ○</td><td>○ カラーサービス版</td><td>○ 24×36以上</td></tr><tr><td rowspan="2">完 成 時</td><td>屋 内      ○ 2      ○</td><td>○ カラーサービス版</td><td>○ 24×36以上</td></tr><tr><td>(      )箇所      ○ 2      ○</td><td>○ カラーキャビネ版</td><td>○ 60×70以上</td></tr><tr><td rowspan="2">外 観</td><td>○ 2      ○</td><td>○ カラーキャビネ版</td><td>○ 24×36以上</td></tr><tr><td>(      )箇所</td><td>○ カラーパネル半切</td><td>○ 60×70以上</td></tr></table> 写真をデジタル写真で撮影する場合には、完成写真については有効画素数300万画素程度、工事写真は有効画素数130万画素程度とし、黒板の文字等の内容が判読できる精度を確保するものとする。<br>完成写真撮影場所は、/監督職員の指示による。<br>○ 完成写真撮影業者は、監督職員の承諾する撮影業者 (建築写真専門業者) とする。 |  |  | 部 数 (ネガ数につき) | 分 類 ・ 規 格 | 原 版 の 大 き さ (mm) | 着 工 前 | ○ 1      ○ | ○ カラーサービス版 | ○ 24×36以上 | 工 事 中 | ○ 1      ○ | ○ カラーサービス版 | ○ 24×36以上 | 完 成 時 | 屋 内      ○ 2      ○ | ○ カラーサービス版 | ○ 24×36以上 | (      )箇所      ○ 2      ○ | ○ カラーキャビネ版 | ○ 60×70以上 | 外 観 | ○ 2      ○ | ○ カラーキャビネ版 | ○ 24×36以上 | (      )箇所 | ○ カラーパネル半切 | ○ 60×70以上 | 1 一般共通事項<br><br>14 石綿含有建材の調査 (1.5.1)<br>調査<br>○ 行う<br>石綿の除去に当たり、あらかじめ関係法令等に基づき、石綿含有建材の事前調査を下記により行い、結果を取りまとめ、監督職員に提出するとともに、その写しを工事の現場に備え置く。<br>調査範囲      ※ 図示による      ○ _____<br>調査事項<br>※ 石綿使用部位の確認<br>※ 石綿層の厚さの確認<br>※ 施工範囲と工事管理区分の確認<br>※ 更衣施設等の仮設計画<br>※ 廃棄物等の搬出方法<br>○ 行わない<br><br>石綿含有分析方法<br>○ 行う (分析結果を監督職員に提出する)<br>※ JIS A 1481に基づくこと<br><table><tr><th>材 料 名</th><th>定性分析</th><th>定量分析</th></tr><tr><td></td><td>○ (      )箇所数</td><td>○ (      )箇所数</td></tr><tr><td></td><td>○ (      )箇所数</td><td>○ (      )箇所数</td></tr><tr><td></td><td>○ (      )箇所数</td><td>○ (      )箇所数</td></tr><tr><td></td><td>○ (      )箇所数</td><td>○ (      )箇所数</td></tr></table><br>サンプル数      1箇所あたり3サンプル<br>○ 行わない<br><br>既存の石綿含有建材の調査報告書の貸与      ○ あり      ○ なし |  | 材 料 名 | 定性分析 | 定量分析 |  | ○ (      )箇所数 | ○ (      )箇所数 |  | ○ (      )箇所数 | ○ (      )箇所数 |  | ○ (      )箇所数 | ○ (      )箇所数 |  | ○ (      )箇所数 | ○ (      )箇所数 | 1 一般共通事項<br><br>17 施工の検査等 (1.7.5)<br><br>18 化学物質の濃度測定 (1.7.9)<br><br>⑨ 完成図 (1.9.2)<br>作成する (提出部数      ○ 2部      ○ _____部 ) 詳細は監督職員の指示による。<br>完成図等の電子データによる提出については、現場説明書による。<br><br>⑩ 保全に関する資料 (1.9.3)<br>作成する (提出部数      ○ 2部      ○ _____部 )<br>○ 敷地、建物の構造規模、主要な設備構成等の建物概要<br>○ 建物を使用する上での注意事項<br>○ 建物に設置されている家具、機器等及び部位毎の仕上げの概要説明<br>○ 建物、工作物、植栽等を管理する上での保全業務の要点<br>○ 主要材料の製造所名、所在地、連絡先、非常時の連絡体制一覧表<br>建設大臣官庁官庁営繕部監修「管理者のための建築物保全の手引き」及び「建築物保全業務共通仕様書」を参考として作成すること。 |  |
|   |                                                            |                   |   | 棟 名 | 構 造   | 階 数 | 建築面積 (m <sup>2</sup> )   | 延べ面積 (m <sup>2</sup> ) | 備 考     | |
|   |                                                            |                   |   |     |   |     |   | ○ 執務並行改修<br>○ 全館無人改修   | |
|   |                                                            |                   |   |     |   |     |   | ○ 執務並行改修<br>○ 全館無人改修   | |
|   |                                                            |                   |   |     | ○ 執務並行改修<br>○ 全館無人改修   | |
|   | 部 数 (ネガ数につき)                                               | 分 類 ・ 規 格         | 原 版 の 大 き さ (mm)   | |
| 着 工 前   | ○ 1      ○                                                 | ○ カラーサービス版        | ○ 24×36以上   | |
| 工 事 中   | ○ 1      ○                                                 | ○ カラーサービス版        | ○ 24×36以上   | |
| 完 成 時   | 屋 内      ○ 2      ○                                        | ○ カラーサービス版        | ○ 24×36以上   | |
|   | (      )箇所      ○ 2      ○                                 | ○ カラーキャビネ版        | ○ 60×70以上   | |
| 外 観   | ○ 2      ○                                                 | ○ カラーキャビネ版        | ○ 24×36以上   | |
|   | (      )箇所                                                 | ○ カラーパネル半切        | ○ 60×70以上   | |
| 材 料 名   | 定性分析                                                       | 定量分析              | |
|   | ○ (      )箇所数                                              | ○ (      )箇所数     | |
|   | ○ (      )箇所数                                              | ○ (      )箇所数     | |
|   | ○ (      )箇所数                                              | ○ (      )箇所数     | |
|   | ○ (      )箇所数                                              | ○ (      )箇所数     | |
| 【2】 適 用 範 囲<br>現場説明書 (質疑回答書を含む)、本特記仕様書、図面、改修標準仕様書に示す範囲とする。<br>すべての設計図書は相互に補完するものとし、相違がある場合は、上記の順番を優先順位とする。<br>上記の標準仕様書とは、国土交通省大臣官庁官庁営繕部監修 公共建築改修工事標準仕様書 (建築工事編) (令和7年版) をいう。(以下、これを「改修標仕」という。)<br>本書に特に記載のない事項にあっても、すべて、「改修標仕」の適用を受けるものとする。   |                                                            |                   | ① 足場その他 (2.1.3) (2.2.1)<br>外部足場<br>○ 施行箇所面にくさび緊結式足場を設ける。<br>○ 施行箇所面に単管本足場を設ける。<br>○ 仮設コンドラを使用する。<br>○ 移動式足場を使用する。<br>内部足場      ※ 脚立、足場板等      ○ _____<br>防護シート等<br>○ 防音パネル      ○ 防音シート      ● 養生シート      ○ ネット及び養生シート<br>材料、撤去材等の運搬方法<br>○ A種      ○ B種      ○ C種      ○ D種      ○ E種 (表2.2.1)<br><br>足場は、「手すり先行工法に関するガイドライン (厚生労働省 基発第0424001号)」の「手すり先行工法等に関するガイドライン」に基づき「働きやすい安心感のある足場に関する基準」に適合する手すり、中横及び幅木の機能を有する足場とし、足場の組立、解体又は変更の作業は「手すり先行工法による足場の組立に関する基準」の2の(2)手すり据置方式又は(3)手すり先行専用足場方式を採用すること。<br>屋根工事及び小屋組の建方工事における墜落事故防止対策は、JIS A 8971 (屋根工事用足場及び施工方法)の施工標準に基づく足場及び装備機材を設置すること。   | |
|   |                                                            |                   |   |     | 2 仮設工事<br><br>② 既存部分の養生 (2.3.1)<br>既存部分の養生      ※ 行う (※ ビニールシート、合板      ○ _____)      ○ 行わない<br>○ 行わない<br>既存家具・既存設備等の養生<br>※ 行う (※ ビニールシート      ○ _____)      ○ 行わない<br>既存ブラインド・カーテン等の養生及び保管      ○ 行う      ○ 行わない<br>養生の方法      ○ 取り外しのうえ清掃      ○ _____<br>保管場所      ○ 室内にてカバー掛上の、適切保管      ○ _____<br>家具の移動      ● 行う (      図示      )      ○ 行わない<br><br>既存部分に汚染又は損傷を与えるおそれのある場合は養生を行う。また、万一損傷等を与えた場合は、受注者の責任において速やかに修復等の処置を行う。 | |
|   |                                                            |                   |   |     |   |     | 3 仮設間仕切り (2.3.2)<br><br>○ 設ける (      図示      )<br><table><tr><th>種別</th><th>仕上げ (厚さmm)</th><th>塗装</th><th>充填</th></tr><tr><td>○ A種</td><td>○ せつこうボード<br/>種類      ○ GB-R<br/>厚さ      ○ mm ○ 9.5mm</td><td>○ なし<br/>○ 片面<br/>○</td><td>グラスウール<br/>○ 24kg/m<sup>2</sup>      ○ _____<br/>厚さ      ○ 50mm</td></tr><tr><td>○ B種</td><td>○ 合板<br/>材質      ○ 珪藻土合板      ○ _____<br/>厚さ      ○ mm ○ 9mm</td><td></td><td></td></tr><tr><td>※ C種</td><td>全面シート張り</td><td></td><td></td></tr></table><br>○ 設けない |                        | 種別      | 仕上げ (厚さmm) | 塗装    | 充填 | ○ A種    | ○ せつこうボード<br>種類      ○ GB-R<br>厚さ      ○ mm ○ 9.5mm | ○ なし<br>○ 片面<br>○    | グラスウール<br>○ 24kg/m <sup>2</sup> ○ _____<br>厚さ      ○ 50mm | ○ B種 | ○ 合板<br>材質      ○ 珪藻土合板      ○ _____<br>厚さ      ○ mm ○ 9mm |  |  | ※ C種                 | 全面シート張り | |
| 種別   | 仕上げ (厚さmm)                                                 | 塗装                | 充填   | |
| ○ A種   | ○ せつこうボード<br>種類      ○ GB-R<br>厚さ      ○ mm ○ 9.5mm        | ○ なし<br>○ 片面<br>○ | グラスウール<br>○ 24kg/m <sup>2</sup> ○ _____<br>厚さ      ○ 50mm   | |
| ○ B種   | ○ 合板<br>材質      ○ 珪藻土合板      ○ _____<br>厚さ      ○ mm ○ 9mm | |
| ※ C種   | 全面シート張り                                                    | |
| 【3】 工 事 区 分<br>設計図書による。<br>別契約の施工上密接に関連する工事との取合い部分が発生する場合は、別紙工事区分表による。   |                                                            |                   | 2 仮設工事<br><br>4 監督職員事務所 (2.4.1)<br>規模      ○ 10m <sup>2</sup> 程度      ○ 20m <sup>2</sup> 程度      ○ 35m <sup>2</sup> 程度      ○ 65m <sup>2</sup> 程度      ○ 100m <sup>2</sup> 程度<br>仕上<br>床      ○ 合板張り素地      ○ ビニ床シート敷き      ○ バンカベイト敷き<br>内壁・天井      ○ 合板又はせつこうボード張り、合成樹脂エマルジョンペイント塗り<br>屋根      ○ 塗装溶融亜鉛めっき鋼板張り      ○ 鉄板張り      ○ 鋼板張りペイント塗り<br>休憩室      ○ 設けない      ○ 設ける (畳敷き)      ○ _____<br>備品      ○ 机      ○ いす      ○ 保護帽      ○ ゴム長靴      ○ 雨がっぱ      ○ 衣類ロッカー (上記6品、_____人分程度)<br>○ 書棚      ○ 黒板      ○ 製図板      ○ 掛時計      ○ 温度計<br>○ 消火器      ○ 掃除具      ○ 懐中電灯      ○ 湯沸器      ○ 加入電話機<br>○ 冷暖房機器      ○ コピー機      ○ ネット回線      ○ 流し台      ○ _____<br>○ 改修標仕 (令和4年版)      ○ 建築改修工事監理指針 (令和4年版)<br>○ 建築工事施工チェックシート      ○ 建築工事標準詳細図 (令和4年改定)<br>○ 工事写真撮影ガイドブック建築工事編及び解体工事編 (最新版) | |
|   |                                                            |                   |   |     | 【4】 工 事 仕 様<br>1. 設計図書による。設計図書に記載されていない事項は、「改修標仕」のほか別記の適用基準による。<br>2. 項目は、番号に○印の付いたものを適用する。<br>3. 特記事項は、●印の付いたものを適用する。<br>※印と●印の付いた場合は、共に適用する。<br>※印が抹消された場合は、●印のみ適用する。<br>4. 項目及び特記事項に記載の (      ) 内表示番号は「改修標仕」の当該項目、当該図又は当該表を示す。   |     | 1 一般共通事項<br><br>11 電気保安技術者 (1.3.3)<br>適用する<br><br>⑫ 施工条件 (1.3.5)<br>現場説明書による<br><br>⑬ 発生材の処理等 (1.3.12)<br>○ 引渡しを要するもの (      )<br>○ 工事現場において再利用を図るもの、再資源化を図るもの (      )<br>○ 指定副産物の搬出 (詳細は現場説明書による)<br>○ アスファルトコンクリート塊      ○ セメントコンクリート塊<br>○ 建設発生木材<br>○ 指定副産物の処分地 (詳細は現場説明書による)<br>○ 指定地処分 (      )<br>○ 自由処分 (      最寄りの再資源化施設へ搬出すること      )<br>○ 指定副産物以外への搬出<br>○ 構外搬出適切処理      ○   | |

[illegible]

|                                      |                                    |   |                                               |   |   |                                           |   |                                     |   |   |   |
|--------------------------------------|------------------------------------|---|-----------------------------------------------|---|---|-------------------------------------------|---|-------------------------------------|---|---|---|
| 章                                    | 項 目                                | 特 記 事 項   | 章                                             | 項 目   | 特 記 事 項   | 章                                         | 項 目   | 特 記 事 項                             | 章   | 項 目   | 特 記 事 項   |
| A<br>L<br>C<br>パ<br>ネ<br>ル<br>工<br>事 | 7 溶接材料 (7.2.5)                     | 溶接材料<br>※ 標準仕様書7.2.5(1)(2)による<br>○ 図示による<br>○ _____   | 4<br><br>外<br>壁<br>改<br>修<br>工<br>事           | (4.1.4)<br>(4.3.5)<br>～(4.3.8)   | ○ モルタル塗り仕上げ<br>○ 樹脂注入方法<br>工法の種類 ひび割れ幅 (mm) 注入口間隔 (mm) 注入量 (mL/m)<br>※ 自動式低圧I <sup>※</sup> 樹脂注入方法 0.2以上1.0未満 ※200～300 ○130<br>○ 手動式I <sup>※</sup> 樹脂注入方法 0.2以上0.3未満 ○50～100 ○40<br>○ 機械式I <sup>※</sup> 樹脂注入方法 0.3以上0.5未満 ○100～200 ○70<br>0.5以上1.0未満 ○150～250 ○130<br>コア抜き検査 ○ 行う ○ 行わない<br>抜き個数 ※ 長さ500mmごと及びその端数につき1個 ○ _____<br>抜き部の補修方法 ○ 図示 ○<br>○ Uカットシール材充填方法<br>○ シーリング材<br>充填材料 ※ 1成分形又は2成分形ポリウレタン系 ○ _____<br>ポリマーセメントモルタルの充填 ○ 行う ○ 行わない<br>○ 可とう性エポキシ樹脂<br>○ シール工法<br>○ パテ状エポキシ樹脂<br>○ 可とう性エポキシ樹脂   | 4<br><br>外<br>壁<br>改<br>修<br>工<br>事       | 伸縮調整目地及びひび割れ誘発目地<br>位置 ○ 改修標準仕様書表4.4.2による ○<br>タイル張り下地等の下地モルタル及び下地調整塗材塗りの接着力試験<br>○ 行う ○ 行わない<br>抜き部の補修方法 ○ 図示 ○<br>○ セメントモルタルによるタイル張り<br>下地モルタル塗りを行うコンクリート素地面の処理<br>○ 目荒し工法 (4.3.10(3)による) ○<br>タイル張りの工法<br>外装タイル ○ 密着張り ○ 改良圧着張り<br>外装ユニットタイル ○ マスク張り ○ モザイクタイル張り<br>○ 有機系接着剤によるタイル張り<br>モルタル塗りを行うコンクリート素地面の処理<br>○ 目荒し工法 (4.3.10(3)による) ○<br>シーリング材の種類<br>打継ぎ目地、ひび割れ誘発目地 ※ ポリウレタン系 ○<br>伸縮調整目地その他の目地 ※ 変性シリコン系 ○<br>タイルの種類 ○ 外装タイル ○ ユニットタイル   | 4<br><br>外<br>壁<br>改<br>修<br>工<br>事 | (4.2.4)<br>(4.4.7)<br>～(4.4.8)   | アンカーピン<br>※ ステンレス鋼 (SUS304) 呼び径4mmの丸棒で全ネジ切り加工をしたもの<br>○ _____<br>注入口付アンカーピン<br>※ ステンレス鋼 (SUS304) 呼び径6mm程度<br>○ _____<br>工 法 1箇所<br>の面積<br>(㎡) 材 料 施 工 箇 所<br>○ タイル部分張替え<br>工法 0.25<br>未満 ※ ポリマーセメントモルタル<br>○ 一液反応硬化形成変成シリコン樹脂<br>系接着剤(JIS A 5557による)<br>○ タイル張替え工法 ○ 張付けモルタル<br>○ 現場調査材料<br>○ 既調査モルタル<br>○ 一液反応硬化形成変成シリコン樹脂<br>系接着剤(JIS A 5557による) |   |
|                                      | 8 ターンバックル (7.2.6)                  | 胴の種類 ※ 割弁式 ○ バイブ式<br>ボルトの種類 ※ 羽子板ボルト ○ 両ねじボルト ○ アイボルト<br>ねじの呼び ○ _____   |                                               | 3 A L C パネル (8.4.2) ～(8.4.5)   | パネルの種類 (表8.4.2)(表8.4.3)(表8.4.4)<br>区 分 単位荷重 (N/㎡) 厚さ (mm) 構 法 耐火性能<br>○ 外壁I <sup>※</sup> ※ 560 ○ 1960 ※ 50 ○ A種 ※ 有り ( 時間)<br>○ 外壁II <sup>※</sup> ※ 560 ○ 1960 ※ 50 ○ B種 ○ 無し<br>○ 間仕切I <sup>※</sup> ○ 640 ○ 100 ○ C種 ○ E種 ○ 有り ( 時間)<br>○ 間仕切II <sup>※</sup> ○ 640 ○ 100 ○ D種 ○ 無し<br>○ 屋根I <sup>※</sup> ○ 980 ○ 100 ○ F種 ○ 有り ( 時間)<br>○ 屋根II <sup>※</sup> ○ 980 ○ 100 ○ 無し<br>○ 床I <sup>※</sup> ○ 2350 ○ 3530 ○ 100 ○ F種 ○ 有り ( 時間)<br>○ 床II <sup>※</sup> ○ 2350 ○ 3530 ○ 150 ○ 無し<br>パネル相互の接合部に挿入する耐火目地材 ○ 図示による ○ _____<br>外壁I <sup>※</sup> の工法<br>※ 本特記仕様書「1章 一般共通事項 4 風圧力及び積雪に対する性能」を満足させること。<br>※ 建築基準法に基づき定まる風圧力に対応した工法を品質計画により定める。<br>パネル幅の最小限度 ※ 300 mm ○ _____mm<br>I <sup>※</sup> の出隅及び入隅のI <sup>※</sup> の接合部並びにI <sup>※</sup> と他部材との取り合い部の目地幅 _____mm<br>伸縮調整目地への耐火目地材の充填 ○ 適用する ○ 適用しない<br>パネル取付はタッピングネジ止 |                                           | (4.1.4)<br>(4.4.5)<br>～(4.4.6)   |                                     | ○ タイル張り仕上げ<br>○ 樹脂注入方法<br>工法の種類 ひび割れ幅 (mm) 注入口間隔 (mm) 注入量 (mL/m)<br>※ 自動式低圧I <sup>※</sup> 樹脂注入方法 0.2以上1.0未満 ※200～300 ○130<br>○ 手動式I <sup>※</sup> 樹脂注入方法 0.2以上0.3未満 ○50～100 ○40<br>○ 機械式I <sup>※</sup> 樹脂注入方法 0.3以上0.5未満 ○100～200 ○70<br>0.5以上1.0未満 ○150～250 ○130<br>ひび割れ部の注入状況の確認<br>○ コア抜き検査<br>抜き個数 ※ 長さ500mmごと及びその端数につき1個 ○ _____<br>抜き部の補修方法 ○ 図示 ○<br>○ _____<br>タイル撤去後の補修<br>工 法 材 料 施 工 箇 所<br>○ タイル部分<br>張替え工法 ○ ポリマーセメントモルタル<br>○ 変成シリコン樹脂<br>○ ウレタン樹脂<br>○ タイル張替え<br>工法<br>○ コンクリート打放し仕上げ<br>工 法 材 料 施 工 箇 所<br>○ 充填工法 ※ エポキシ樹脂モルタル<br>○ ポリマーセメントモルタル<br>● モルタル塗り仕上げ<br>工 法 材 料 施 工 箇 所<br>● 充填工法 ※ エポキシ樹脂モルタル<br>○ ポリマーセメントモルタル<br>○ モルタル塗替え<br>工法 ※ 改修標準表4.3.3による 仕上げ厚又は全塗厚が25mmを<br>超える場合の処置 ※ 図示 ○<br>○ タイル張り仕上げ<br>工 法 材 料 施 工 箇 所<br>○ タイル部分<br>張替え工法 ○ ポリマーセメントモルタル<br>○ 一液反応硬化形成変成シリコン樹脂<br>系接着剤(JIS A 5557による)<br>○ タイル張替え<br>工法 ○ 張付けモルタル<br>○ 現場調査材料<br>○ 既調査モルタル<br>○ 一液反応硬化形成変成シリコン樹脂<br>系接着剤(JIS A 5557による) | 4 浮き部改修工法 (4.1.4) (4.3.11) ～(4.3.16)   | ○ モルタル塗り仕上げ<br>工 法 アーカービ <sup>※</sup> ン (本/㎡) 注入口 (箇所/㎡) 充填量 (箇所 /ml) 注入量 (箇所 /ml) 施工箇所<br>指定部 指定部 ※25 ○ ※25<br>○ アーカービ <sup>※</sup> ン <sup>※</sup> 部分 I <sup>※</sup> 樹脂注入工法 ※16 ○ ※25 ○ ○<br>○ アーカービ <sup>※</sup> ン <sup>※</sup> 全面 I <sup>※</sup> 樹脂注入工法 ※13 ○ ※12 ○ ○ ※25<br>I <sup>※</sup> 樹脂注入工法 ※20 ○ ※20 ○ ○<br>○ アーカービ <sup>※</sup> ン <sup>※</sup> 全面 I <sup>※</sup> 樹脂注入工法 ※13 ○ ※12 ○ ○ ※50<br>I <sup>※</sup> 樹脂注入工法 ※20 ○ ※20 ○ ○<br>○ 注入口付アーカービ <sup>※</sup> ン <sup>※</sup> 部分 I <sup>※</sup> 樹脂注入工法 ※ 9 ○ ※25 ○ ○<br>○ 注入口付アーカービ <sup>※</sup> ン <sup>※</sup> 全面 I <sup>※</sup> 樹脂注入工法 ※ 9 ○ ※ 9 ○ ○ ※25<br>I <sup>※</sup> 樹脂注入工法 ※16 ○ ※16 ○ ○<br>○ 注入口付アーカービ <sup>※</sup> ン <sup>※</sup> 全面 I <sup>※</sup> 樹脂注入工法 ※ 9 ○ ※ 9 ○ ○ ※50<br>I <sup>※</sup> 樹脂注入工法 ※16 ○ ※16 ○ ○<br>アンカーピン<br>※ ステンレス鋼 (SUS304) 呼び径4mmの丸棒で全ネジ切り加工をしたもの<br>○ _____<br>注入口付アンカーピン<br>※ ステンレス鋼 (SUS304) 呼び径6mm程度<br>○ _____<br>注入工法用材料<br>○ ポリマーセメントスラリー<br>広がり 長さ変化率 引張接着性 曲げ性能 吸水性 耐久性<br>速度 (収縮) (材齢28日) (材齢28日) (劣化曲げ強さ)<br>(cm/s) (%) (N/mm2) (N/mm2) (%) (N/mm2)<br>3 以上 3 以下 0.5 以上 5.0 以上 15 以上 5.0 以上<br>保水係数 0.35～0.55<br>粘調係数 0.50～1.00<br>○ 充填工法用材料<br>○ エポキシ樹脂モルタル ○ ポリマーセメントモルタル<br>○ モルタル塗替え工法用材料<br>既製目地材 ○ 使用する (形状 _____)<br>仕上げ厚又は全塗厚が25mmを超える場合の処置 ※ 図示 ○<br>○ タイル張り仕上げ<br>工 法 アーカービ <sup>※</sup> ン (本/㎡) 注入口 (箇所/㎡) 充填量 (箇所 /ml) 注入量 (箇所 /ml) 施工箇所<br>指定部 指定部 ※25 ○ ※25<br>○ アーカービ <sup>※</sup> ン <sup>※</sup> 部分 I <sup>※</sup> 樹脂注入工法 ※16 ○ ※25 ○ ○<br>○ アーカービ <sup>※</sup> ン <sup>※</sup> 全面 I <sup>※</sup> 樹脂注入工法 ※13 ○ ※12 ○ ○ ※25<br>I <sup>※</sup> 樹脂注入工法 ※20 ○ ※20 ○ ○<br>○ アーカービ <sup>※</sup> ン <sup>※</sup> 全面 I <sup>※</sup> 樹脂注入工法 ※13 ○ ※12 ○ ○ ※50<br>I <sup>※</sup> 樹脂注入工法 ※20 ○ ※20 ○ ○<br>○ 注入口付アーカービ <sup>※</sup> ン <sup>※</sup> 部分 I <sup>※</sup> 樹脂注入工法 ※ 9 ○ ※25 ○ ○<br>I <sup>※</sup> 樹脂注入工法 ※16 ○ ※16 ○ ○<br>○ 注入口付アーカービ <sup>※</sup> ン <sup>※</sup> 全面 I <sup>※</sup> 樹脂注入工法 ※ 9 ○ ※ 9 ○ ○ ※25<br>I <sup>※</sup> 樹脂注入工法 ※16 ○ ※16 ○ ○<br>○ 注入口付アーカービ <sup>※</sup> ン <sup>※</sup> 全面 I <sup>※</sup> 樹脂注入工法 ※ 9 ○ ※ 9 ○ ○ ※50<br>I <sup>※</sup> 樹脂注入工法 ※16 ○ ※16 ○ ○<br>○ 注入口付アーカービ <sup>※</sup> ン <sup>※</sup> I <sup>※</sup> 樹脂注入工法 ※25 ○ ※25 ○ ○ |
| 4<br><br>外<br>壁<br>改<br>修<br>工<br>事  | ① 施工数量調査 (1.6.2)                   | 調査範囲 ● 外壁改修範囲 ○ 図示の範囲<br>調査内容 ひび割れの幅及び長さを壁面に表示する。また、ひび割れ部の挙動の有無、漏水の有無及び錆汁の流出の有無を確認する。<br>モルタル塗り仕上げ及びタイル張り仕上げについては浮き部分を表面に表示し、また欠損部の形状寸法等を調査する。<br>コンクリート表面のはがれ及びはく落部を壁面に表示する。<br>塗り仕上げについては、コンクリートまたはモルタル表面のはがれ及びはく落部を壁面に表示する。また既存塗膜と新規上塗材との適合性を確認する。<br>既存部分の破壊を行った場合の補修方法 ○ 図示 ○ _____<br>調査報告書の部数 ● 2部 ○ _____<br>※ 施工に先立ち、建築士上診断技術者 (BELCA) による外壁劣化状況調査報告書を監督職員に提出し承諾を得ること。   | ③ 欠損部改修 (4.1.4) (4.2.4) (4.2.7)               | (4.1.4)<br>(4.3.9)   | ● モルタル塗り仕上げ<br>工 法 材 料 施 工 箇 所<br>● 充填工法 ※ エポキシ樹脂モルタル<br>○ ポリマーセメントモルタル<br>○ モルタル塗替え<br>工法 ※ 改修標準表4.3.3による 仕上げ厚又は全塗厚が25mmを<br>超える場合の処置 ※ 図示 ○<br>○ タイル張り仕上げ<br>工 法 材 料 施 工 箇 所<br>○ タイル部分<br>張替え工法 ○ ポリマーセメントモルタル<br>○ 一液反応硬化形成変成シリコン樹脂<br>系接着剤(JIS A 5557による)<br>○ タイル張替え<br>工法 ○ 張付けモルタル<br>○ 現場調査材料<br>○ 既調査モルタル<br>○ 一液反応硬化形成変成シリコン樹脂<br>系接着剤(JIS A 5557による)   | (4.1.4)<br>(4.4.5)<br>(4.4.7)<br>～(4.4.8) | ○ モルタル塗り仕上げ<br>工 法 アーカービ <sup>※</sup> ン (本/㎡) 注入口 (箇所/㎡) 充填量 (箇所 /ml) 注入量 (箇所 /ml) 施工箇所<br>指定部 指定部 ※25 ○ ※25<br>○ アーカービ <sup>※</sup> ン <sup>※</sup> 部分 I <sup>※</sup> 樹脂注入工法 ※16 ○ ※25 ○ ○<br>○ アーカービ <sup>※</sup> ン <sup>※</sup> 全面 I <sup>※</sup> 樹脂注入工法 ※13 ○ ※12 ○ ○ ※25<br>I <sup>※</sup> 樹脂注入工法 ※20 ○ ※20 ○ ○<br>○ アーカービ <sup>※</sup> ン <sup>※</sup> 全面 I <sup>※</sup> 樹脂注入工法 ※13 ○ ※12 ○ ○ ※50<br>I <sup>※</sup> 樹脂注入工法 ※20 ○ ※20 ○ ○<br>○ 注入口付アーカービ <sup>※</sup> ン <sup>※</sup> 部分 I <sup>※</sup> 樹脂注入工法 ※ 9 ○ ※25 ○ ○<br>I <sup>※</sup> 樹脂注入工法 ※16 ○ ※16 ○ ○<br>○ 注入口付アーカービ <sup>※</sup> ン <sup>※</sup> 全面 I <sup>※</sup> 樹脂注入工法 ※ 9 ○ ※ 9 ○ ○ ※25<br>I <sup>※</sup> 樹脂注入工法 ※16 ○ ※16 ○ ○<br>○ 注入口付アーカービ <sup>※</sup> ン <sup>※</sup> 全面 I <sup>※</sup> 樹脂注入工法 ※ 9 ○ ※ 9 ○ ○ ※50<br>I <sup>※</sup> 樹脂注入工法 ※16 ○ ※16 ○ ○<br>○ 注入口付アーカービ <sup>※</sup> ン <sup>※</sup> I <sup>※</sup> 樹脂注入工法 ※25 ○ ※25 ○ ○ |                                     |   |   |   |
| 4<br><br>外<br>壁<br>改<br>修<br>工<br>事  | ② ひび割れ部改修 (4.1.4) (4.2.4) ～(4.2.7) | ○ コンクリート打放し仕上げ<br>○ 樹脂注入方法<br>工法の種類 ひび割れ幅 (mm) 注入口間隔 (mm) 注入量 (mL/m)<br>※ 自動式低圧I <sup>※</sup> 樹脂注入方法 0.2以上1.0未満 ※200～300 ○130<br>○ 手動式I <sup>※</sup> 樹脂注入方法 0.2以上0.3未満 ○50～100 ○40<br>○ 機械式I <sup>※</sup> 樹脂注入方法 0.3以上0.5未満 ○100～200 ○70<br>0.5以上1.0未満 ○150～250 ○130<br>コア抜き検査 ○ 行う ○ 行わない (注入状況確認方法 _____)<br>抜き個数 ※ 長さ500mmごと及びその端数につき1個 ○ _____<br>抜き部の補修方法 ○ 図示 ○<br>○ Uカットシール材充填方法<br>○ シーリング材<br>充填材料 ※ 1成分形又は2成分形ポリウレタン系 ○ _____<br>ポリマーセメントモルタルの充填 ○ 行う ○ 行わない<br>○ 可とう性エポキシ樹脂<br>※ シール工法<br>○ パテ状エポキシ樹脂<br>※ 可とう性エポキシ樹脂 | (4.1.4)<br>(4.4.7)<br>～(4.4.8)                | ○ モルタル塗り仕上げ<br>工 法 アーカービ <sup>※</sup> ン (本/㎡) 注入口 (箇所/㎡) 充填量 (箇所 /ml) 注入量 (箇所 /ml) 施工箇所<br>指定部 指定部 ※25 ○ ※25<br>○ アーカービ <sup>※</sup> ン <sup>※</sup> 部分 I <sup>※</sup> 樹脂注入工法 ※16 ○ ※25 ○ ○<br>○ アーカービ <sup>※</sup> ン <sup>※</sup> 全面 I <sup>※</sup> 樹脂注入工法 ※13 ○ ※12 ○ ○ ※25<br>I <sup>※</sup> 樹脂注入工法 ※20 ○ ※20 ○ ○<br>○ アーカービ <sup>※</sup> ン <sup>※</sup> 全面 I <sup>※</sup> 樹脂注入工法 ※13 ○ ※12 ○ ○ ※50<br>I <sup>※</sup> 樹脂注入工法 ※20 ○ ※20 ○ ○<br>○ 注入口付アーカービ <sup>※</sup> ン <sup>※</sup> 部分 I <sup>※</sup> 樹脂注入工法 ※ 9 ○ ※25 ○ ○<br>I <sup>※</sup> 樹脂注入工法 ※16 ○ ※16 ○ ○<br>○ 注入口付アーカービ <sup>※</sup> ン <sup>※</sup> 全面 I <sup>※</sup> 樹脂注入工法 ※ 9 ○ ※ 9 ○ ○ ※25<br>I <sup>※</sup> 樹脂注入工法 ※16 ○ ※16 ○ ○<br>○ 注入口付アーカービ <sup>※</sup> ン <sup>※</sup> 全面 I <sup>※</sup> 樹脂注入工法 ※ 9 ○ ※ 9 ○ ○ ※50<br>I <sup>※</sup> 樹脂注入工法 ※16 ○ ※16 ○ ○<br>○ 注入口付アーカービ <sup>※</sup> ン <sup>※</sup> I <sup>※</sup> 樹脂注入工法 ※25 ○ ※25 ○ ○ |   |                                           |   |                                     |   |   |   |
| 特記仕様                                 |                                    |   | 株式会社 木下建築設計事務所                                |   |   | 製図年月日<br>訂正年月日<br>監修 設計 製図                |   | 工事名称<br>広野中学校技術棟改修工事                |   | 縮尺   |   |
|                                      |                                    |   | 611-0026 京都府宇治市開町37-10 一級建築士登録 第125477号 細野 幹生 |   |   | 図面名称<br>建築改修工事特記仕様書 3                     |   | 図面番号<br>No A-03 号図                  |   | 枚ノ内   |   |

|                                  |                                                         |                                                               |                                  |           |       |      |      |      |      |      |           |   |                                |   |   |  |
|----------------------------------|---------------------------------------------------------|---------------------------------------------------------------|----------------------------------|-----------|-------|------|------|------|------|------|-----------|---|--------------------------------|---|---|--|
| 章                                | 項                                                       | 目                                                             | 特                                | 記         | 事     | 項    | 章    | 項    | 目    | 特    | 記         | 事 | 項                              |   |   |  |
| 外壁改修工事                           | 4                                                       | 11 タイル部分張替え工法<br>及びタイル張替え工法<br>(4.4.5)<br>(4.4.7)<br>～(4.4.8) | 施工箇所及び<br>タイルの種類                 | 形状寸法(mm)  | 生 地   | 釉 薬  | 役 物  | 色    | 耐凍害性 | 耐滑り性 | 工法<br>その他 | 5 | ⑬ 建具用金物<br>(5.8.2)<br>～(5.8.4) | マスターキーの製作<br>※ 作成する ( _____ グループ、各グループ _____ 個) ○ 作成しない<br>○ 在来マスターキーに合わせる<br>鍵の制作本数 ※ 3本1組(室名札付き) ○ _____<br>鍵箱 ※ 無 ○ 有 |   |  |
|                                  |                                                         | ○ 図示                                                          |                                  |           | ○ 磁器  | ○ 無釉 | ○ 有り | ※ 標準 | ○ 有り |      |           |   |                                |   |   |  |
| 12 窓下人研面台の<br>補修                 | タイル張替え工法の伸縮調整目地及びひび割れ誘発目地<br>位置 ※ 改修標仕表4.4.2による ○ 図示による | ○ シール工法 (※仕上げ塗材は外壁仕上塗材の上塗り材とする。)<br>※ 塗膜防水 (※弾性ウレタン系 ○エポキシ系 ) | 薄付け仕上塗材 (JIS A 6909)<br>(表4.5.1) | 種 類 (呼び名) | 仕 上 げ | 工 法  | 備 考  |      |      |      |           |   | 片開き戸 (表5.8.1)                  |   |   |  |
| ○ 外装薄塗材Si                        | ○ 砂壁状 ○ ゆず肌状                                            | 吹付け                                                           |                                  |           |       |      |      |      |      |      |           |   | 金 物 の 種 類                      | 見 え 掛 り 部 の 材 質   | そ の 他                                                                                                 |  |
| ○ 可とう形外装薄塗材S                     | ○ 砂壁状 ○ ゆず肌状                                            | 吹付け                                                           |                                  |           |       |      |      |      |      |      |           |   | ※ シリンダー箱錠                      | ○ 堀込引手：ｽﾃﾝﾚｽ<br>○ ﾚﾊﾞｰﾊﾝﾄﾞﾙ：ｱﾙﾐﾆｳﾑ合金、<br>(○ｽﾃﾝﾚｽ、○黄銅 )                                                                   | ※ 取付位置<br>( 柔剣道場 (倉庫) )<br>実用性能項目<br>※ グレード 3 以上<br>(鋼製建具、鋼製軽量<br>建具、ｽﾃﾝﾚｽ建具)<br>○<br>耐じん性能のグレード<br>○ |  |
| ○ 外装薄塗材 E                        | ○ 砂壁状 ○ ゆず肌状                                            | 吹付け                                                           |                                  |           |       |      |      |      |      |      |           |   | シリンダー・カー：ｽﾃﾝﾚｽ                 |   |   |  |
| ○ 可とう形外装薄塗材 E                    | ○ 砂壁状 ○ ゆず肌状                                            | 吹付け                                                           |                                  |           |       |      |      |      |      |      |           |   | 本締り錠                           | シリンダー・カー：ｽﾃﾝﾚｽ   | 実用性能項目<br>※ グレード 3 以上<br>(鋼製建具、鋼製軽量<br>建具、ｽﾃﾝﾚｽ建具)<br>○<br>耐じん性能のグレード<br>○                            |  |
| ○ 防水形外装薄塗材 E<br>( ○ 増塗材 )        | ○ 砂壁状 ○ ゆず肌状                                            | 吹付け                                                           |                                  |           |       |      |      |      |      |      |           |   |                                |   |   |  |
| ○ 外装薄塗材 S                        | ○ 砂壁状                                                   | 吹付け                                                           |                                  |           |       |      |      |      |      |      |           |   |                                |   |   |  |
| 厚付け仕上塗材 (JIS A 6909)<br>(表4.5.1) | 種 類 (呼び名)                                               | 仕 上 げ                                                         | 工 法                              | 備 考       |       |      |      |      |      |      |           |   |                                |   |   |  |
| ○ 外装厚塗材 C                        | ○ 吹放し ○ 凸部処理                                            | 吹付け                                                           |                                  |           |       |      |      |      |      |      |           |   |                                |   |   |  |
| ( ○ 上塗材 )                        | ○ 平たん状 ○ 凹凸状                                            | こて塗り                                                          |                                  |           |       |      |      |      |      |      |           |   |                                |   |   |  |
| ○ 外装厚塗材 Si                       | ○ 吹放し ○ 凸部処理                                            | 吹付け                                                           |                                  |           |       |      |      |      |      |      |           |   |                                |   |   |  |
| ○ 外装厚塗材 E                        | ○ 平たん状 ○ 凹凸状                                            | ○ こて塗り                                                        |                                  |           |       |      |      |      |      |      |           |   |                                |   |   |  |
| ( ○ 上塗材 )                        | ○ ひき起こし                                                 | ○ ローラ・塗り                                                      |                                  |           |       |      |      |      |      |      |           |   |                                |   |   |  |
| ○ 外装厚塗材 Si                       | ○ 吹放し ○ 凸部処理                                            |                                                               |                                  |           |       |      |      |      |      |      |           |   |                                |   |   |  |

7

塗装改修工事

① 塗装材料  
(7.1.3)

② 下地調整  
(7.2.1)～(7.2.7)

③ 素地ごしらえ  
(7.3.2)～(7.3.7)

④ 錆止め塗料塗り  
(7.4.2)(7.4.3)

⑤ 塗装工程  
(7.5.2)～(7.13.2)

塗料のホルムアルデヒド等の放散量      ※ F☆☆☆☆      ○ \_\_\_\_\_  
遮熱塗料

塗替えで下地調整の種別がR8種の場合の既存塗膜の除去範囲  
※ プラシ併用水洗いの上鉄部表面の付着物除去      ○ \_\_\_\_\_  
(表7.2.1)～(表7.2.7)

| 素 地                     | 種 別                                       | 備 考                           |
|-------------------------|-------------------------------------------|-------------------------------|
| 木部                      | ○ R A 種<br>※ 不透明塗料塗りの場合は R B 種<br>○ R C 種 |                               |
| 鉄鋼面                     | ○ R A 種    ※ R B 種<br>○ R C 種             |                               |
| 亜鉛めっき鋼面                 | ○ R A 種    ※ R B 種<br>○ R C 種             |                               |
| モルタル及び<br>せっこうアラスター面    | ○ R A 種    ※ R B 種<br>○ R C 種             | ひび割れ部の補修<br>○ 適用する    ○ 適用しない |
| コンクリート面及び<br>ALCパネル面    | ○ R A 種    ※ R B 種<br>○ R C 種             | ひび割れ部の補修<br>○ 適用する    ○ 適用しない |
| コンクリート面及び<br>押出成形モルタル板面 | ○ R A 種    ○ R B 種<br>○ R C 種             | ひび割れ部の補修<br>○ 適用する    ○ 適用しない |
| せっこうボード及び<br>その他ボード面    | ○ R A 種    ※ R B 種<br>○ R C 種             |                               |

(表7.3.2)～(表7.3.7)

| 下地面等                     |             | 種 別                     |
|--------------------------|-------------|-------------------------|
| 木部                       | 不透明塗料塗りの場合  | ※ A 種    ○ B 種          |
|                          | 透明塗料塗りの場合   | ○ A 種    ※ B 種          |
| 鉄鋼面 (DP以外)               |             | ○ A 種    ○ B 種    ※ C 種 |
| 鉄鋼面 (DP)                 |             | ○ A 種    ※ B 種    ○ C 種 |
| 亜鉛めっき鋼面                  |             | ○ A 種    ○ B 種          |
| モルタル面及びせっこうアラスター面 (DP)   |             | ○ A 種    ※ B 種          |
| コンクリート面 (DP以外) 及びALCパネル面 |             | ○ A 種    ※ B 種          |
| 押出成形モルタル板面及びコンクリート面 (DP) |             | ○ A 種    ○ B 種          |
| コンクリート面(DPのみ)            |             | ○ A 種    ※ B 種          |
| せっこうボード面及び<br>その他ボード面    | 目地：縦目処理工法   | ※ A 種    ○ B 種          |
|                          | 目地：縦目処理工法以外 | ○ A 種    ※ B 種          |

錆止め塗料の種別

| 素地面     | 塗装の種類                     | 塗料の種別   | 工程の種別                 | 備考                                 |
|---------|---------------------------|---------|-----------------------|------------------------------------|
| 鉄鋼面     | S O P<br>(工程の種別は表7.4.3)   | 塗替え     | ○ A 種                 | ※ C 種    ○                         |
|         |                           | 新規見え掛り  | ○ A 種                 | ※ A 種    ○                         |
|         |                           | 新規見え隠れ  | ○ A 種                 | ※ B 種    ○                         |
|         | E P - G<br>(工程の種別は表7.4.3) | 塗替え     | ○ A 種    ※ B 種        | ※ C 種    ○                         |
|         |                           | 新規見え掛り  | ○ A 種    ※ B 種        | ※ A 種    ○                         |
|         |                           | 新規見え隠れ  | ○ A 種    ※ B 種        | ※ B 種                              |
|         | D P<br>(工程の種別は表7.4.4)     | 塗替え     | 7.4.3(1)(イ)<br>(a)による | ● B 種 (下地調整RB種)<br>○ C 種 (下地調整RC種) |
|         |                           | 新規      | 7.4.2(1)(イ)<br>(a)による | ○ A 種                              |
|         |                           |         |                       |                                    |
| 亜鉛めっき鋼面 | S O P<br>(工程の種別は表7.4.5)   | 塗替え     | ※ A 種    ○ B 種        | ※ C 種    ○                         |
|         |                           | 新 鋼製建具等 | ※ A 種    ○ B 種        | ※ A 種    ○                         |
|         |                           | 規  その他  | ※ B 種    ○            | ※ B 種    ○                         |
|         | E P - G<br>(工程の種別は表7.4.5) | 塗替え     | ○ C 種    ○            | ※ C 種    ○                         |
|         |                           | 新 鋼製建具等 | ○ C 種    ○            | ※ A 種    ○                         |
|         |                           | 規  その他  | ○ C 種    ○            | ※ B 種    ○                         |
|         | D P<br>(工程の種別は表7.4.6)     | 塗替え     | ○ B 種    ○            | —                                  |
|         |                           | 新規      | ○ B 種    ○            | —                                  |

(表7.5.1)～(表7.13.1)

| 工程の種別 |                        | 種 別       |   |
|-------|------------------------|-----------|---|
| 記 号   | 名 称                    |           |   |
| S O P | 合成樹脂調合ペイント塗り           | 木部        | 新規外部    ※ A 種    ○ B 種    ○ C 種<br>新規内部    ○ A 種    ※ B 種    ○ C 種<br>塗替え    ○ A 種    ※ B 種 (外部の場合工程3, 工程4は行わない)    ○ C 種 |
|       |                        | 鉄鋼面       | ○ A 種    ※ B 種    ○ C 種                                                                                                   |
|       |                        | 亜鉛めっき面    | 鋼製建具    ※ A 種    ○ B 種    ○ C 種                                                                                           |
|       | 種類<br>※ 1 種<br>○ _____ | 塗替え       |   |
|       |                        | 鋼製建具      |   |
|       |                        | その他塗替え・新規 | ○ A 種    ※ B 種    ○ C 種                                                                                                   |
|       | C L                    | クリヤッカー塗り  | ○ A 種 (着色塗料の種類 _____)    ※ B 種                                                                                            |

N A D

777樹脂系  
非水分散形塗料塗り

D P

耐候性塗料塗り

上塗り

● 1 級    ふっ素樹脂系等  
○ 2 級    シリコン系等  
○ 3 級    ポリウレタン系等

E P - G

つや有合成樹脂  
エマルジョンペイント塗り

コンクリート面、せっこうアラスター面、モルタル面、その他ボード面

※ B 種    ○ C 種

しみ止め    ○  
※ しみ止めシーラー (B種及びC種の場合)

木部

新規    ※ A 種    ○ B 種    ○ C 種  
塗替え    ○ A 種    ※ B 種    ○ C 種

鉄鋼面

○ A 種    ※ B 種    ○ C 種

亜鉛めっき鋼面

※ A 種    ○ B 種

E P

合成樹脂  
エマルジョンペイント塗り

○ A 種    ※ B 種    ○ C 種  
しみ止め    ○  
※ しみ止めシーラー (B種及びC種の場合)

U C

ウレタン樹脂ワニス塗り

○ A 種    ※ B 種  
ビニルワニス塗り (表7.13.1)  
オイルワニス塗り (O S)

W P

木材保護塗料塗り

○ A 種    ※ B 種

クリヤッカー塗りA種の工程2の適用  
○ 適用する (着色剤 :○ 溶剤系着色剤    ○ 油性染料着色剤 )    ○ 適用しない  
ウレタン樹脂ワニス塗りの工程1の着色の適用  
○ 適用する    ○ 適用しない  
オイルステイン塗りの工程等  
○ \_\_\_\_\_

特記仕様

株式会社 木下建築設計事務所

611-0026 京都府宇治市開町37-10 一級建築士登録 第125477号  
TEL (0774) 41-6514 FAX (0774) 44-1080 細 野 幹 生

製図年月日

訂正年月日

監修

設計

製図

工事名称

図面名称

縮尺

図面番号

No


A-05 号図

枚ノ内


アスベスト対策工事仕様書

| 章                                                   | 項 目   | 特 記 事 項   | 章   | 項 目                         | 特 記 事 項   | 章                                                   | 項 目   | 特 記 事 項   | 章      | 項 目       | 特 記 事 項       | |
|---|
| 13<br><br>ア<br>ス<br>ベ<br>ス<br>ト<br>対<br>策<br>工<br>事 | ① 適用範囲<br>(9.1.1)   | アスベストを重量で0.1%を超えて含有する、アスベスト含有建材の除去工事に適用する。<br>○ アスベスト含有吹付け材除去工事<br>○ 除去工法 ( )<br>○ 封じ込め工法 ( )<br>○ 囲い込み工法 ( )<br>○ アスベスト含有保温材等除去工事<br>● アスベスト含有成形板除去工事 | 13<br><br>ア<br>ス<br>ベ<br>ス<br>ト<br>対<br>策<br>工<br>事   | ⑤ 仕上げ工事<br>(9.1.1)          | アスベスト含有建材除去後の仕上げ工事<br>※図示による ○ _____   | 13<br><br>ア<br>ス<br>ベ<br>ス<br>ト<br>対<br>策<br>工<br>事 | 9 アスベスト含有保温材等の除去<br>(9.1.4)   | 除去を行う範囲<br>※ 図示による ○ _____<br><br>除去の方法<br>※ 原形のまま手ばらし<br>○ 手ばらし以外（この場合は改修標準9.1.3(a)による隔離とする）<br>○ _____<br><br>除去を行うアスベスト含有保温材等の仕様<br><table><tr><th>種 類</th><th>種 類</th></tr><tr><td>○石綿保温材</td><td>○石綿含有耐火被膜材</td></tr><tr><td>○石綿含有けいそう土保温材</td><td>○石綿含有けい酸カルシウム板第二種</td></tr><tr><td>○石綿含有パーライト保温材</td><td>○屋根用折版裏断熱材</td></tr><tr><td>○石綿含有けい酸カルシウム保温材</td><td>○煙突用断熱材</td></tr><tr><td>○石綿含有水練り保温材</td><td>○塩基性炭酸マグネシウム保温材</td></tr></table><br><br>除去物の処理方法<br>※ 密封処理（二重袋梱包）<br>隔離養生に用いたシート、使用した使い捨て保護衣、高性能真空掃除機、除じん機フィルタ等についても密封処理とする。<br>○ セメント固化<br>○ 熔融固化<br><br>除去物等の保管<br>※ 他の建設副産物等と分別して保管する。<br>※ 飛散防止措置を講ずる。<br>※ アスベスト等の保管場所であることの表示を行う。 | 種 類    | 種 類       | ○石綿保温材        | ○石綿含有耐火被膜材     | ○石綿含有けいそう土保温材 | ○石綿含有けい酸カルシウム板第二種 | ○石綿含有パーライト保温材      | ○屋根用折版裏断熱材    | ○石綿含有けい酸カルシウム保温材            | ○煙突用断熱材   | ○石綿含有水練り保温材                 | ○塩基性炭酸マグネシウム保温材   | 13<br><br>ア<br>ス<br>ベ<br>ス<br>ト<br>対<br>策<br>工<br>事   | ⑩ アスベスト含有成形板の除去<br>(9.1.5) | 除去を行う範囲<br>※ 図示による ○ _____<br><br>除去の方法<br>※ 湿潤化したのちに手ばらし<br>○ 湿潤剤等の噴霧、散水等により十分に湿潤化した状態で破砕<br>○ _____<br><br>除去を行うアスベスト含有成形板の仕様<br><table><tr><th>種 類</th><th>厚 (mm)</th><th>種 類</th><th>厚 (mm)</th></tr><tr><td>○石綿含有スレート</td><td></td><td>○石綿含有ビニル床シート</td><td></td></tr><tr><td>○石綿含有けい酸カルシウム板</td><td></td><td>○石綿セメントけい酸がくろ板</td><td></td></tr><tr><td>○石綿含有押出成形セメント板</td><td></td><td>○化粧石綿セメントけい酸がくろ板</td><td></td></tr><tr><td>○石綿含有岩綿吸音天井板</td><td></td><td>●アスファルト防水</td><td></td></tr><tr><td>○石綿含有石膏ボード</td><td></td><td>○</td><td></td></tr></table><br><br>除去物等の保管<br>※ 他の建設副産物等と分別して保管する。<br>※ 飛散防止措置を講ずる。<br>※ アスベスト等の保管場所であることの表示を行う。 | 種 類           | 厚 (mm)         | 種 類            | 厚 (mm)      | ○石綿含有スレート          |               | ○石綿含有ビニル床シート  |               | ○石綿含有けい酸カルシウム板 |                             | ○石綿セメントけい酸がくろ板   |     | ○石綿含有押出成形セメント板 |        | ○化粧石綿セメントけい酸がくろ板 |                | ○石綿含有岩綿吸音天井板 |             | ●アスファルト防水 |               | ○石綿含有石膏ボード |   | ○ |                             |   |     |     |        |   |                |   |             |   |               |   |   |   |
|                                                     | 種 類   | 種 類   | |
|                                                     | ○石綿保温材   | ○石綿含有耐火被膜材   | |
|                                                     | ○石綿含有けいそう土保温材   | ○石綿含有けい酸カルシウム板第二種   | |
| ○石綿含有パーライト保温材                                       | ○屋根用折版裏断熱材   | |
| ○石綿含有けい酸カルシウム保温材                                    | ○煙突用断熱材   | |
| ○石綿含有水練り保温材                                         | ○塩基性炭酸マグネシウム保温材   | |
| 種 類                                                 | 厚 (mm)   | 種 類   | 厚 (mm)   | |
| ○石綿含有スレート                                           |   | ○石綿含有ビニル床シート   | |
| ○石綿含有けい酸カルシウム板                                      |   | ○石綿セメントけい酸がくろ板   | |
| ○石綿含有押出成形セメント板                                      |   | ○化粧石綿セメントけい酸がくろ板   | |
| ○石綿含有岩綿吸音天井板                                        |   | ●アスファルト防水   | |
| ○石綿含有石膏ボード                                          |   | ○   | |
| ② 法令等の遵守                                            | 施工にあたっては、「大気汚染防止法（昭和43年法律97号）」「労働安全衛生法（昭和47年法律57号）」「石綿障害予防規則（平成17年厚生労働省令21号）」「廃棄物の処理及び清掃に関する法律（昭和45年法律137号）」「建築基準法（昭和25年法律201号）」「建設工事に係る資材の再資源化等に関する法律（建設リサイクル法）（平成12年法律104号）」「京都府建築物の解体等に伴う石綿の飛散防止に関する緊急措置条例（平成17年京都府条例45号）」等、石綿除去に関する諸法令に基づき適正に作業を行う。諸法令の適用及び運用は、受注者の負担と責任において行う。ただし、当該工事に関係のない事項は適用しない。   | ⑥ 石綿作業主任者<br>(9.1.2)   | 石綿作業主任者は、石綿作業主任者技能講習修了者または平成18年3月以前の特定化学物質等作業主任者の有資格者とし、証明書の写しに工事経歴書を添付して監督職員に提出する。ただし、アスベスト含有成形板の除去工事を除く。<br><br>施工業者<br>※ 工事に相応した技術を有することを証明する資料をあらかじめ提出する。<br>○ 「吹付アスベスト粉じん飛散防止処理技術」について(一財)日本建築センターの建設技術審査証明事業による建築物等の施工技術及び保全技術の審査証明を取得した工法の施工業者等。 | ⑦ 特別管理産業廃棄物管理責任者<br>(9.1.2) | 特別管理産業廃棄物管理責任者の有資格者とし、証明書の写しに工事経歴書を添付して監督職員に提出する。ただし、アスベスト含有成形板の除去工事を除く。<br><br>施工業者<br>※ 工事に相応した技術を有することを証明する資料をあらかじめ提出する。<br>○ 「吹付アスベスト粉じん飛散防止処理技術」について(一財)日本建築センターの建設技術審査証明事業による建築物等の施工技術及び保全技術の審査証明を取得した工法の施工業者等。 | ⑧ アスベスト含有吹付け材の除去<br>(9.1.3)                         | 除去を行う範囲<br>※ 図示による（仕上げ表による 床・壁・天井毎に種別を確認）<br>○ 全ての室<br>○ _____<br><br>除去工法<br>※ 改修標準9.1.3(b)(1)による<br>○ _____<br><br>除去を行うアスベスト含有吹付け材の仕様<br><table><tr><th>種 類</th><th>種 類</th></tr><tr><td>○吹付け石綿</td><td>○</td></tr><tr><td>○石綿含有吹付けロックウール</td><td>○</td></tr><tr><td>○石綿含有吹付けひる石</td><td>○</td></tr><tr><td>○石綿含有吹付けパーライト</td><td>○</td></tr><tr><td>○</td><td>○</td></tr></table><br><br>除去したアスベスト含有吹付材等の飛散防止<br>※ 密封処理（二重袋梱包）<br>隔離養生に用いたシート、使用した使い捨て保護衣、高性能真空掃除機、除じん機フィルタ等についても密封処理とする。<br>※ 湿潤化<br>○ セメント固化<br>○ 熔融固化<br><br>除去物等の保管<br>※ 他の建設副産物等と分別して保管する。<br>※ 飛散防止措置を講ずる。<br>※ アスベスト等の保管場所であることの表示を行う。 | 種 類   | 種 類    | ○吹付け石綿    | ○             | ○石綿含有吹付けロックウール | ○             | ○石綿含有吹付けひる石       | ○                  | ○石綿含有吹付けパーライト | ○                           | ○   | ○                           | ⑧ アスベスト含有吹付け材の除去<br>(9.1.3)   | 除去を行う範囲<br>※ 図示による ○ _____<br><br>除去工法<br>※ 改修標準9.1.3(b)(1)による<br>○ _____<br><br>除去を行うアスベスト含有吹付け材の仕様<br><table><tr><th>種 類</th><th>種 類</th></tr><tr><td>○吹付け石綿</td><td>○</td></tr><tr><td>○石綿含有吹付けロックウール</td><td>○</td></tr><tr><td>○石綿含有吹付けひる石</td><td>○</td></tr><tr><td>○石綿含有吹付けパーライト</td><td>○</td></tr><tr><td>○</td><td>○</td></tr></table><br><br>除去したアスベスト含有吹付材等の飛散防止<br>※ 密封処理（二重袋梱包）<br>隔離養生に用いたシート、使用した使い捨て保護衣、高性能真空掃除機、除じん機フィルタ等についても密封処理とする。<br>※ 湿潤化<br>○ セメント固化<br>○ 熔融固化<br><br>除去物等の保管<br>※ 他の建設副産物等と分別して保管する。<br>※ 飛散防止措置を講ずる。<br>※ アスベスト等の保管場所であることの表示を行う。 | 種 類                        | 種 類   | ○吹付け石綿        | ○              | ○石綿含有吹付けロックウール | ○           | ○石綿含有吹付けひる石        | ○             | ○石綿含有吹付けパーライト | ○             | ○              | ○                           |   |     
| 種 類                                                 | 種 類   | |
| ○吹付け石綿                                              | ○   | |
| ○石綿含有吹付けロックウール                                      | ○   | |
| ○石綿含有吹付けひる石                                         | ○   | |
| ○石綿含有吹付けパーライト                                       | ○   | |
| ○                                                   | ○   | |
| 種 類                                                 | 種 類   | |
| ○吹付け石綿                                              | ○   | |
| ○石綿含有吹付けロックウール                                      | ○   | |
| ○石綿含有吹付けひる石                                         | ○   | |
| ○石綿含有吹付けパーライト                                       | ○   | |
| ○                                                   | ○   | |
| ③ 石綿含有建材の調査<br>(1.5.1)                              | 事前調査<br>・施工計画に先立ち、改正大気汚染防止法第18条の17の規定により、特定工事に該当するか否かの調査を行う。<br>調査結果について発注者に書面を交付して説明を行い、調査結果その他環境省令で定める事項を、公衆に見やすいように掲示し、その写しを工事の現場に備え置く。<br>なお、特定工事に該当する場合は、「特定粉じん排出等作業実施届出書」の届出内容について発注者に書面を交付して説明を行う。<br>・施工計画に先立ち、石綿障害予防規則第3条の規定により、アスベスト含有建材の有無を調査する。<br>調査結果を記録し、作業に従事する労働者が見やすいように掲示する。<br><br>事前調査は、国土交通省に登録された機関が行う講習を修了した建築物石綿含有建材調査者、石綿作業主任者技能講習修了者、日本アスベスト調査診断協会に登録されたアスベスト診断士等が行い、資格証明書の写しを監督職員に提出する。<br><br>調査範囲 ※ 図示による ○ _____<br>調査事項<br>※石綿使用部位の確認<br>※石綿層の厚さの確認<br>※施工範囲と工事管理区分の確認<br>※更衣施設等の仮設計画<br>※廃棄物等の搬出方法<br><br>アスベスト含有分析<br>○ 行う（分析結果を監督職員に提出する） <table><tr><th>材 料 名</th><th>定性分析方法</th><th>定量分析方法</th></tr><tr><td></td><td>○（箇所数）</td><td>○（箇所数）</td></tr><tr><td></td><td>○（箇所数）</td><td>○（箇所数）</td></tr><tr><td></td><td>○（箇所数）</td><td>○（箇所数）</td></tr><tr><td></td><td>○（箇所数）</td><td>○（箇所数）</td></tr></table><br>サンプル数 1箇所あたり3サンプル<br>※JIS A 1481に基づくこと。<br>○ 行わない<br><br>既存の石綿含有建材の調査報告書の貸与 ○あり ○なし | 材 料 名   | 定性分析方法   | 定量分析方法                      |   | ○（箇所数）                                              | ○（箇所数）   |   | ○（箇所数） | ○（箇所数）    |               | ○（箇所数）         | ○（箇所数）        |                   | ○（箇所数）             | ○（箇所数）        | ⑦ 特別管理産業廃棄物管理責任者<br>(9.1.2) | 特別管理産業廃棄物管理責任者の有資格者とし、証明書の写しに工事経歴書を添付して監督職員に提出する。ただし、アスベスト含有成形板の除去工事を除く。<br><br>施工業者<br>※ 工事に相応した技術を有することを証明する資料をあらかじめ提出する。<br>○ 「吹付アスベスト粉じん飛散防止処理技術」について(一財)日本建築センターの建設技術審査証明事業による建築物等の施工技術及び保全技術の審査証明を取得した工法の施工業者等。 | ⑧ アスベスト含有吹付け材の除去<br>(9.1.3) | 除去を行う範囲<br>※ 図示による ○ _____<br><br>除去工法<br>※ 改修標準9.1.3(b)(1)による<br>○ _____<br><br>除去を行うアスベスト含有吹付け材の仕様<br><table><tr><th>種 類</th><th>種 類</th></tr><tr><td>○吹付け石綿</td><td>○</td></tr><tr><td>○石綿含有吹付けロックウール</td><td>○</td></tr><tr><td>○石綿含有吹付けひる石</td><td>○</td></tr><tr><td>○石綿含有吹付けパーライト</td><td>○</td></tr><tr><td>○</td><td>○</td></tr></table><br><br>除去したアスベスト含有吹付材等の飛散防止<br>※ 密封処理（二重袋梱包）<br>隔離養生に用いたシート、使用した使い捨て保護衣、高性能真空掃除機、除じん機フィルタ等についても密封処理とする。<br>※ 湿潤化<br>○ セメント固化<br>○ 熔融固化<br><br>除去物等の保管<br>※ 他の建設副産物等と分別して保管する。<br>※ 飛散防止措置を講ずる。<br>※ アスベスト等の保管場所であることの表示を行う。 | 種 類   | 種 類                        | ○吹付け石綿   | ○             | ○石綿含有吹付けロックウール | ○              | ○石綿含有吹付けひる石 | ○                  | ○石綿含有吹付けパーライト | ○             | ○             | ○              | ⑧ アスベスト含有吹付け材の除去<br>(9.1.3) | 除去を行う範囲<br>※ 図示による ○ _____<br><br>除去工法<br>※ 改修標準9.1.3(b)(1)による<br>○ _____<br><br>除去を行うアスベスト含有吹付け材の仕様<br><table><tr><th>種 類</th><th>種 類</th></tr><tr><td>○吹付け石綿</td><td>○</td></tr><tr><td>○石綿含有吹付けロックウール</td><td>○</td></tr><tr><td>○石綿含有吹付けひる石</td><td>○</td></tr><tr><td>○石綿含有吹付けパーライト</td><td>○</td></tr><tr><td>○</td><td>○</td></tr></table><br><br>除去したアスベスト含有吹付材等の飛散防止<br>※ 密封処理（二重袋梱包）<br>隔離養生に用いたシート、使用した使い捨て保護衣、高性能真空掃除機、除じん機フィルタ等についても密封処理とする。<br>※ 湿潤化<br>○ セメント固化<br>○ 熔融固化<br><br>除去物等の保管<br>※ 他の建設副産物等と分別して保管する。<br>※ 飛散防止措置を講ずる。<br>※ アスベスト等の保管場所であることの表示を行う。 | 種 類 | 種 類            | ○吹付け石綿 | ○                | ○石綿含有吹付けロックウール | ○            | ○石綿含有吹付けひる石 | ○         | ○石綿含有吹付けパーライト | ○          | ○ | ○ |                             |   |     |     |        |   |                |   |             |   |               |   |   |   |
| 材 料 名                                               | 定性分析方法   | 定量分析方法   | |
|                                                     | ○（箇所数）   | ○（箇所数）   | |
|                                                     | ○（箇所数）   | ○（箇所数）   | |
|                                                     | ○（箇所数）   | ○（箇所数）   | |
|                                                     | ○（箇所数）   | ○（箇所数）   | |
| 種 類                                                 | 種 類   | |
| ○吹付け石綿                                              | ○   | |
| ○石綿含有吹付けロックウール                                      | ○   | |
| ○石綿含有吹付けひる石                                         | ○   | |
| ○石綿含有吹付けパーライト                                       | ○   | |
| ○                                                   | ○   | |
| 種 類                                                 | 種 類   | |
| ○吹付け石綿                                              | ○   | |
| ○石綿含有吹付けロックウール                                      | ○   | |
| ○石綿含有吹付けひる石                                         | ○   | |
| ○石綿含有吹付けパーライト                                       | ○   | |
| ○                                                   | ○   | |
| ④ アスベスト粉じん濃度測定<br>(9.1.1)                           | アスベスト粉じん濃度測定<br>● 行う<br><table><tr><th>測定時期</th><th>測定場所</th><th>測定点(各施工箇所ごと)</th><th>備 考</th></tr><tr><td rowspan="2">除去作業前</td><td>除去作業室内</td><td>○ 1点 ○ 2点 ○ 3点 ○ 点</td><td></td></tr><tr><td>調査対象室外部付近</td><td>● 1点 ○ 2点 ○ 点</td><td></td></tr><tr><td rowspan="4">除去作業中</td><td>除去作業室内</td><td>○ 1点 ○ 2点 ○ 3点 ○ 点</td><td></td></tr><tr><td>負圧粉じん装置の排出吹き出し口</td><td>吹出し風速1m/秒以下の位置 各 ● 1点 ○ 2点 ○ 3点</td><td></td></tr><tr><td>除去作業室外</td><td>○ 1点 ○ 2点 ○ 3点 ○ 点</td><td></td></tr><tr><td>除去作業後</td><td>○ 1点 ○ 2点 ○ 点</td><td>ｼｰﾄ養生中</td></tr><tr><td rowspan="2">除去作業後</td><td>除去作業室内</td><td>○ 1点 ○ 2点 ○ 3点 ○ 点</td><td>ｼｰﾄ撤去後</td></tr><tr><td>調査対象室外部付近</td><td>● 1点 ○ 2点 ○ 点</td><td>1週間以降</td></tr></table><br>※周囲の状況等により上記によりがたい場合は、監督職員と協議する。<br>○ 行わない<br><br>測定機関 ※（公社）日本作業環境測定協会による「石綿含有の有無の判定及び石綿の含有率の測定が可能な石綿含有率分析可能機関」とする。<br>○ _____<br>報告書提出部数 ※ 3部 ○ 部                                                             | 測定時期   | 測定場所   | 測定点(各施工箇所ごと)                | 備 考   | 除去作業前                                               | 除去作業室内   | ○ 1点 ○ 2点 ○ 3点 ○ 点   |        | 調査対象室外部付近 | ● 1点 ○ 2点 ○ 点 |                | 除去作業中         | 除去作業室内            | ○ 1点 ○ 2点 ○ 3点 ○ 点 |               | 負圧粉じん装置の排出吹き出し口             | 吹出し風速1m/秒以下の位置 各 ● 1点 ○ 2点 ○ 3点   |                             | 除去作業室外   | ○ 1点 ○ 2点 ○ 3点 ○ 点   |                            | 除去作業後   | ○ 1点 ○ 2点 ○ 点 | ｼｰﾄ養生中         | 除去作業後          | 除去作業室内      | ○ 1点 ○ 2点 ○ 3点 ○ 点 | ｼｰﾄ撤去後        | 調査対象室外部付近     | ● 1点 ○ 2点 ○ 点 | 1週間以降          | ⑧ アスベスト含有吹付け材の除去<br>(9.1.3) | 除去を行う範囲<br>※ 図示による ○ _____<br><br>除去工法<br>※ 改修標準9.1.3(b)(1)による<br>○ _____<br><br>除去を行うアスベスト含有吹付け材の仕様<br><table><tr><th>種 類</th><th>種 類</th></tr><tr><td>○吹付け石綿</td><td>○</td></tr><tr><td>○石綿含有吹付けロックウール</td><td>○</td></tr><tr><td>○石綿含有吹付けひる石</td><td>○</td></tr><tr><td>○石綿含有吹付けパーライト</td><td>○</td></tr><tr><td>○</td><td>○</td></tr></table><br><br>除去したアスベスト含有吹付材等の飛散防止<br>※ 密封処理（二重袋梱包）<br>隔離養生に用いたシート、使用した使い捨て保護衣、高性能真空掃除機、除じん機フィルタ等についても密封処理とする。<br>※ 湿潤化<br>○ セメント固化<br>○ 熔融固化<br><br>除去物等の保管<br>※ 他の建設副産物等と分別して保管する。<br>※ 飛散防止措置を講ずる。<br>※ アスベスト等の保管場所であることの表示を行う。 | 種 類 | 種 類            | ○吹付け石綿 | ○                | ○石綿含有吹付けロックウール | ○            | ○石綿含有吹付けひる石 | ○         | ○石綿含有吹付けパーライト | ○          | ○ | ○ | ⑧ アスベスト含有吹付け材の除去<br>(9.1.3) | 除去を行う範囲<br>※ 図示による ○ _____<br><br>除去工法<br>※ 改修標準9.1.3(b)(1)による<br>○ _____<br><br>除去を行うアスベスト含有吹付け材の仕様<br><table><tr><th>種 類</th><th>種 類</th></tr><tr><td>○吹付け石綿</td><td>○</td></tr><tr><td>○石綿含有吹付けロックウール</td><td>○</td></tr><tr><td>○石綿含有吹付けひる石</td><td>○</td></tr><tr><td>○石綿含有吹付けパーライト</td><td>○</td></tr><tr><td>○</td><td>○</td></tr></table><br><br>除去したアスベスト含有吹付材等の飛散防止<br>※ 密封処理（二重袋梱包）<br>隔離養生に用いたシート、使用した使い捨て保護衣、高性能真空掃除機、除じん機フィルタ等についても密封処理とする。<br>※ 湿潤化<br>○ セメント固化<br>○ 熔融固化<br><br>除去物等の保管<br>※ 他の建設副産物等と分別して保管する。<br>※ 飛散防止措置を講ずる。<br>※ アスベスト等の保管場所であることの表示を行う。 | 種 類 | 種 類 | ○吹付け石綿 | ○ | ○石綿含有吹付けロックウール | ○ | ○石綿含有吹付けひる石 | ○ | ○石綿含有吹付けパーライト | ○ | ○ | ○ |
| 測定時期                                                | 測定場所   | 測定点(各施工箇所ごと)   | 備 考   | |
| 除去作業前                                               | 除去作業室内   | ○ 1点 ○ 2点 ○ 3点 ○ 点   | |
|                                                     | 調査対象室外部付近   | ● 1点 ○ 2点 ○ 点   | |
| 除去作業中                                               | 除去作業室内   | ○ 1点 ○ 2点 ○ 3点 ○ 点   | |
|                                                     | 負圧粉じん装置の排出吹き出し口   | 吹出し風速1m/秒以下の位置 各 ● 1点 ○ 2点 ○ 3点   | |
|                                                     | 除去作業室外   | ○ 1点 ○ 2点 ○ 3点 ○ 点   | |
|                                                     | 除去作業後   | ○ 1点 ○ 2点 ○ 点   | ｼｰﾄ養生中   | |
| 除去作業後                                               | 除去作業室内   | ○ 1点 ○ 2点 ○ 3点 ○ 点   | ｼｰﾄ撤去後   | |
|                                                     | 調査対象室外部付近   | ● 1点 ○ 2点 ○ 点   | 1週間以降   | |
| 種 類                                                 | 種 類   | |
| ○吹付け石綿                                              | ○   | |
| ○石綿含有吹付けロックウール                                      | ○   | |
| ○石綿含有吹付けひる石                                         | ○   | |
| ○石綿含有吹付けパーライト                                       | ○   | |
| ○                                                   | ○   | |
| 種 類                                                 | 種 類   | |
| ○吹付け石綿                                              | ○   | |
| ○石綿含有吹付けロックウール                                      | ○   | |
| ○石綿含有吹付けひる石                                         | ○   | |
| ○石綿含有吹付けパーライト                                       | ○   | |
| ○                                                   | ○   | |


|      |   |       |    |                      |                       |            |     |
|------|---|-------|----|----------------------|-----------------------|------------|-----|
| 特記仕様 | <div><div><div></div></div><div>株式会社 木下建築設計事務所</div><div>611-0026 京都府宇治市開町37-10 一級建築士登録 第125477号<br/>TEL (0774) 41-6514 FAX (0774) 44-1080 細 野 幹 生</div></div> | 製図年月日 |    | 工事名称<br>広野中学校技術棟改修工事 | 縮尺                    | 図面番号       |     |
|      |   | 訂正年月日 |    |                      |                       | No A-06 号図 |     |
|      |   | 監修    | 設計 | 製図                   | 図面名称<br>建築改修工事特記仕様書 6 |            | 枚ノ内 |
|      |   |       |    |                      |                       |            |     |
|      |   |       |    |                      |                       |            |     |

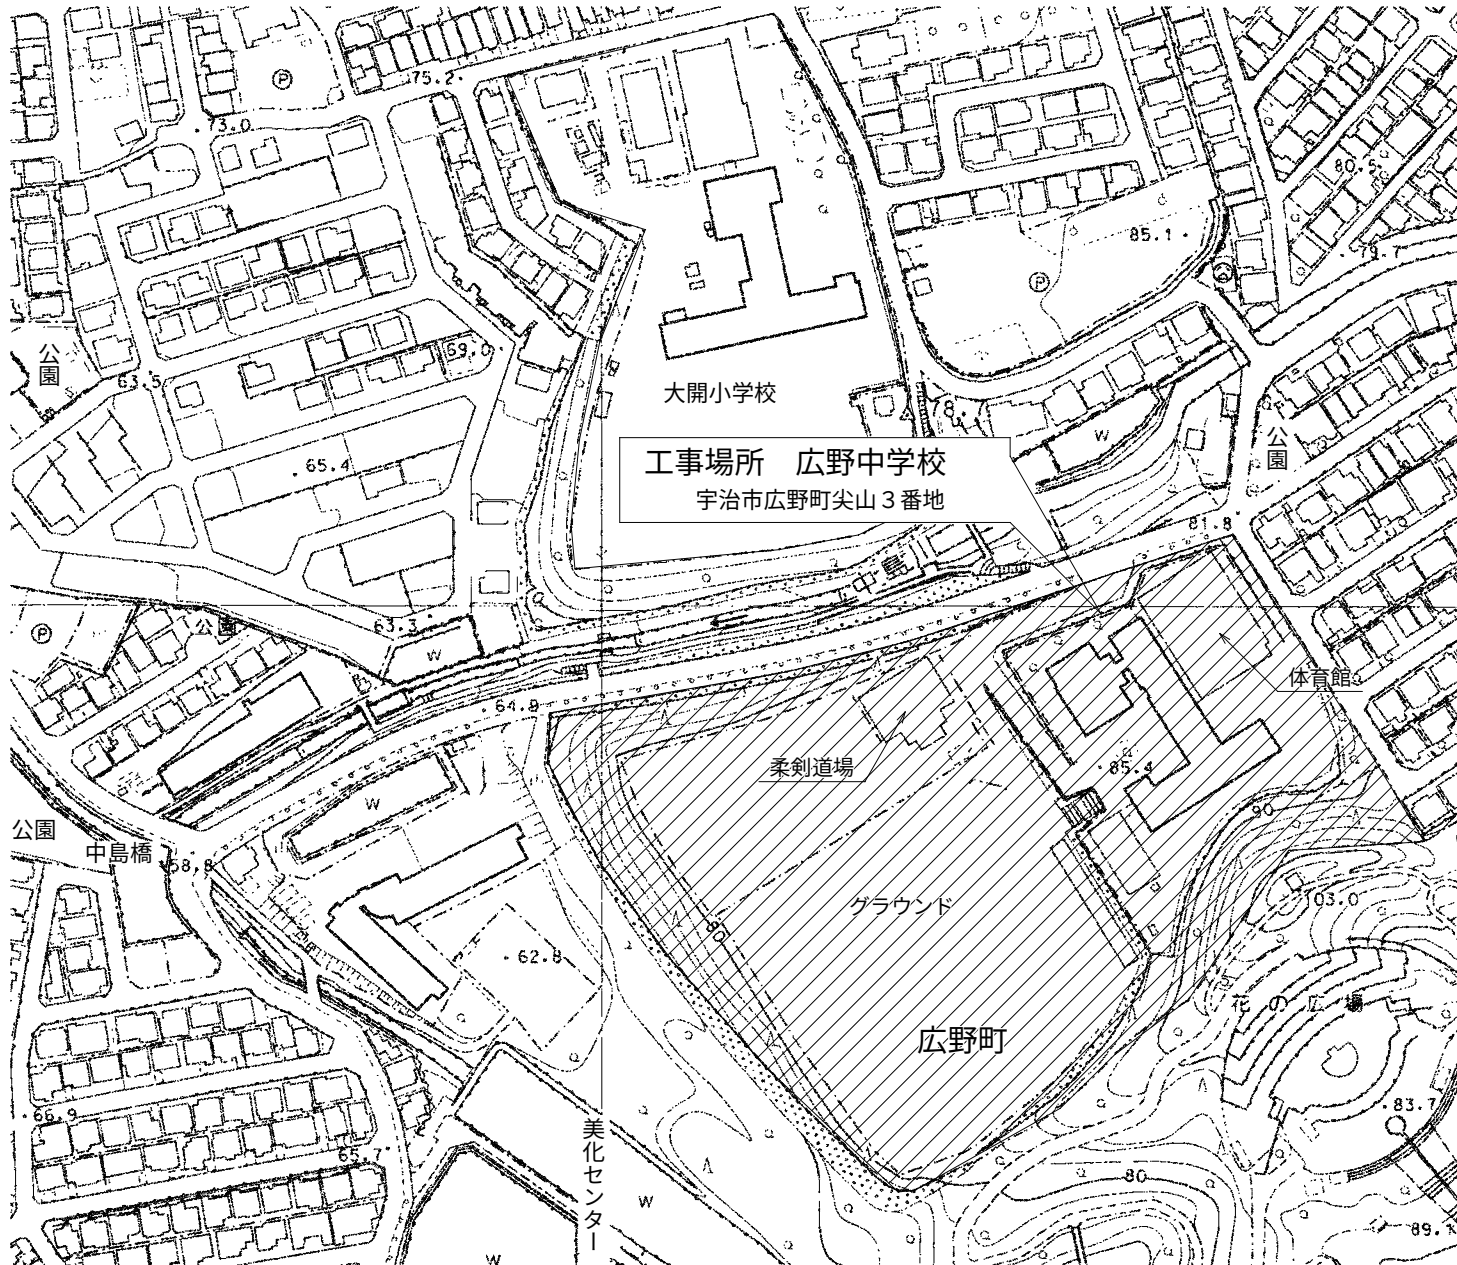

付近見取図 1/2500

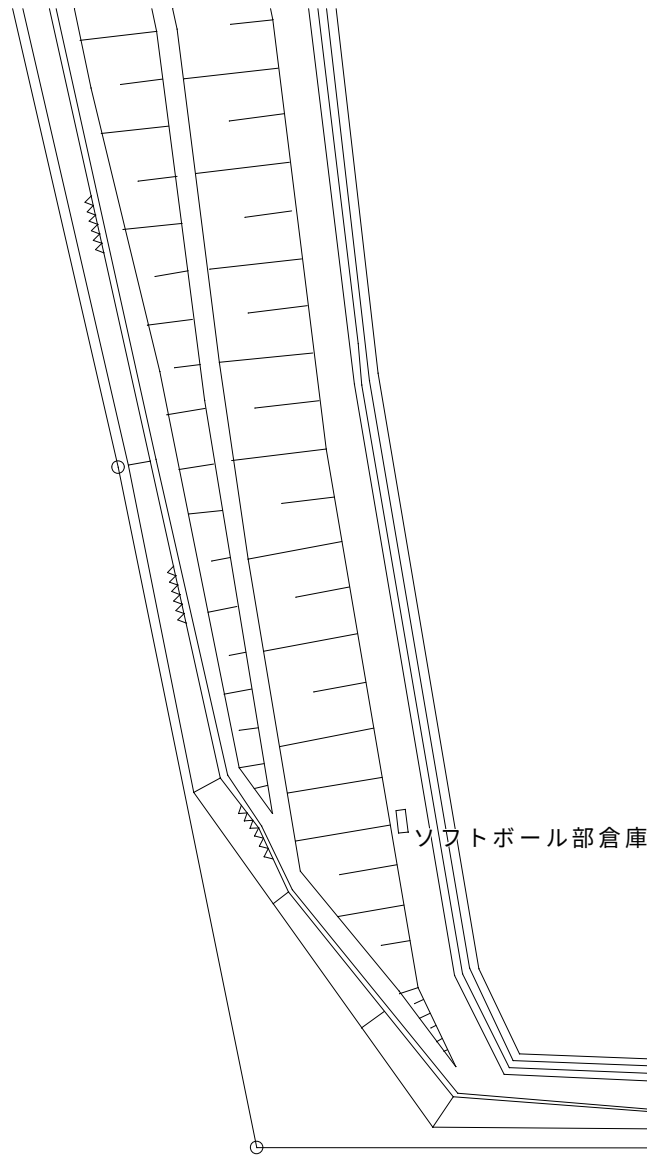

現況配置図 1/600

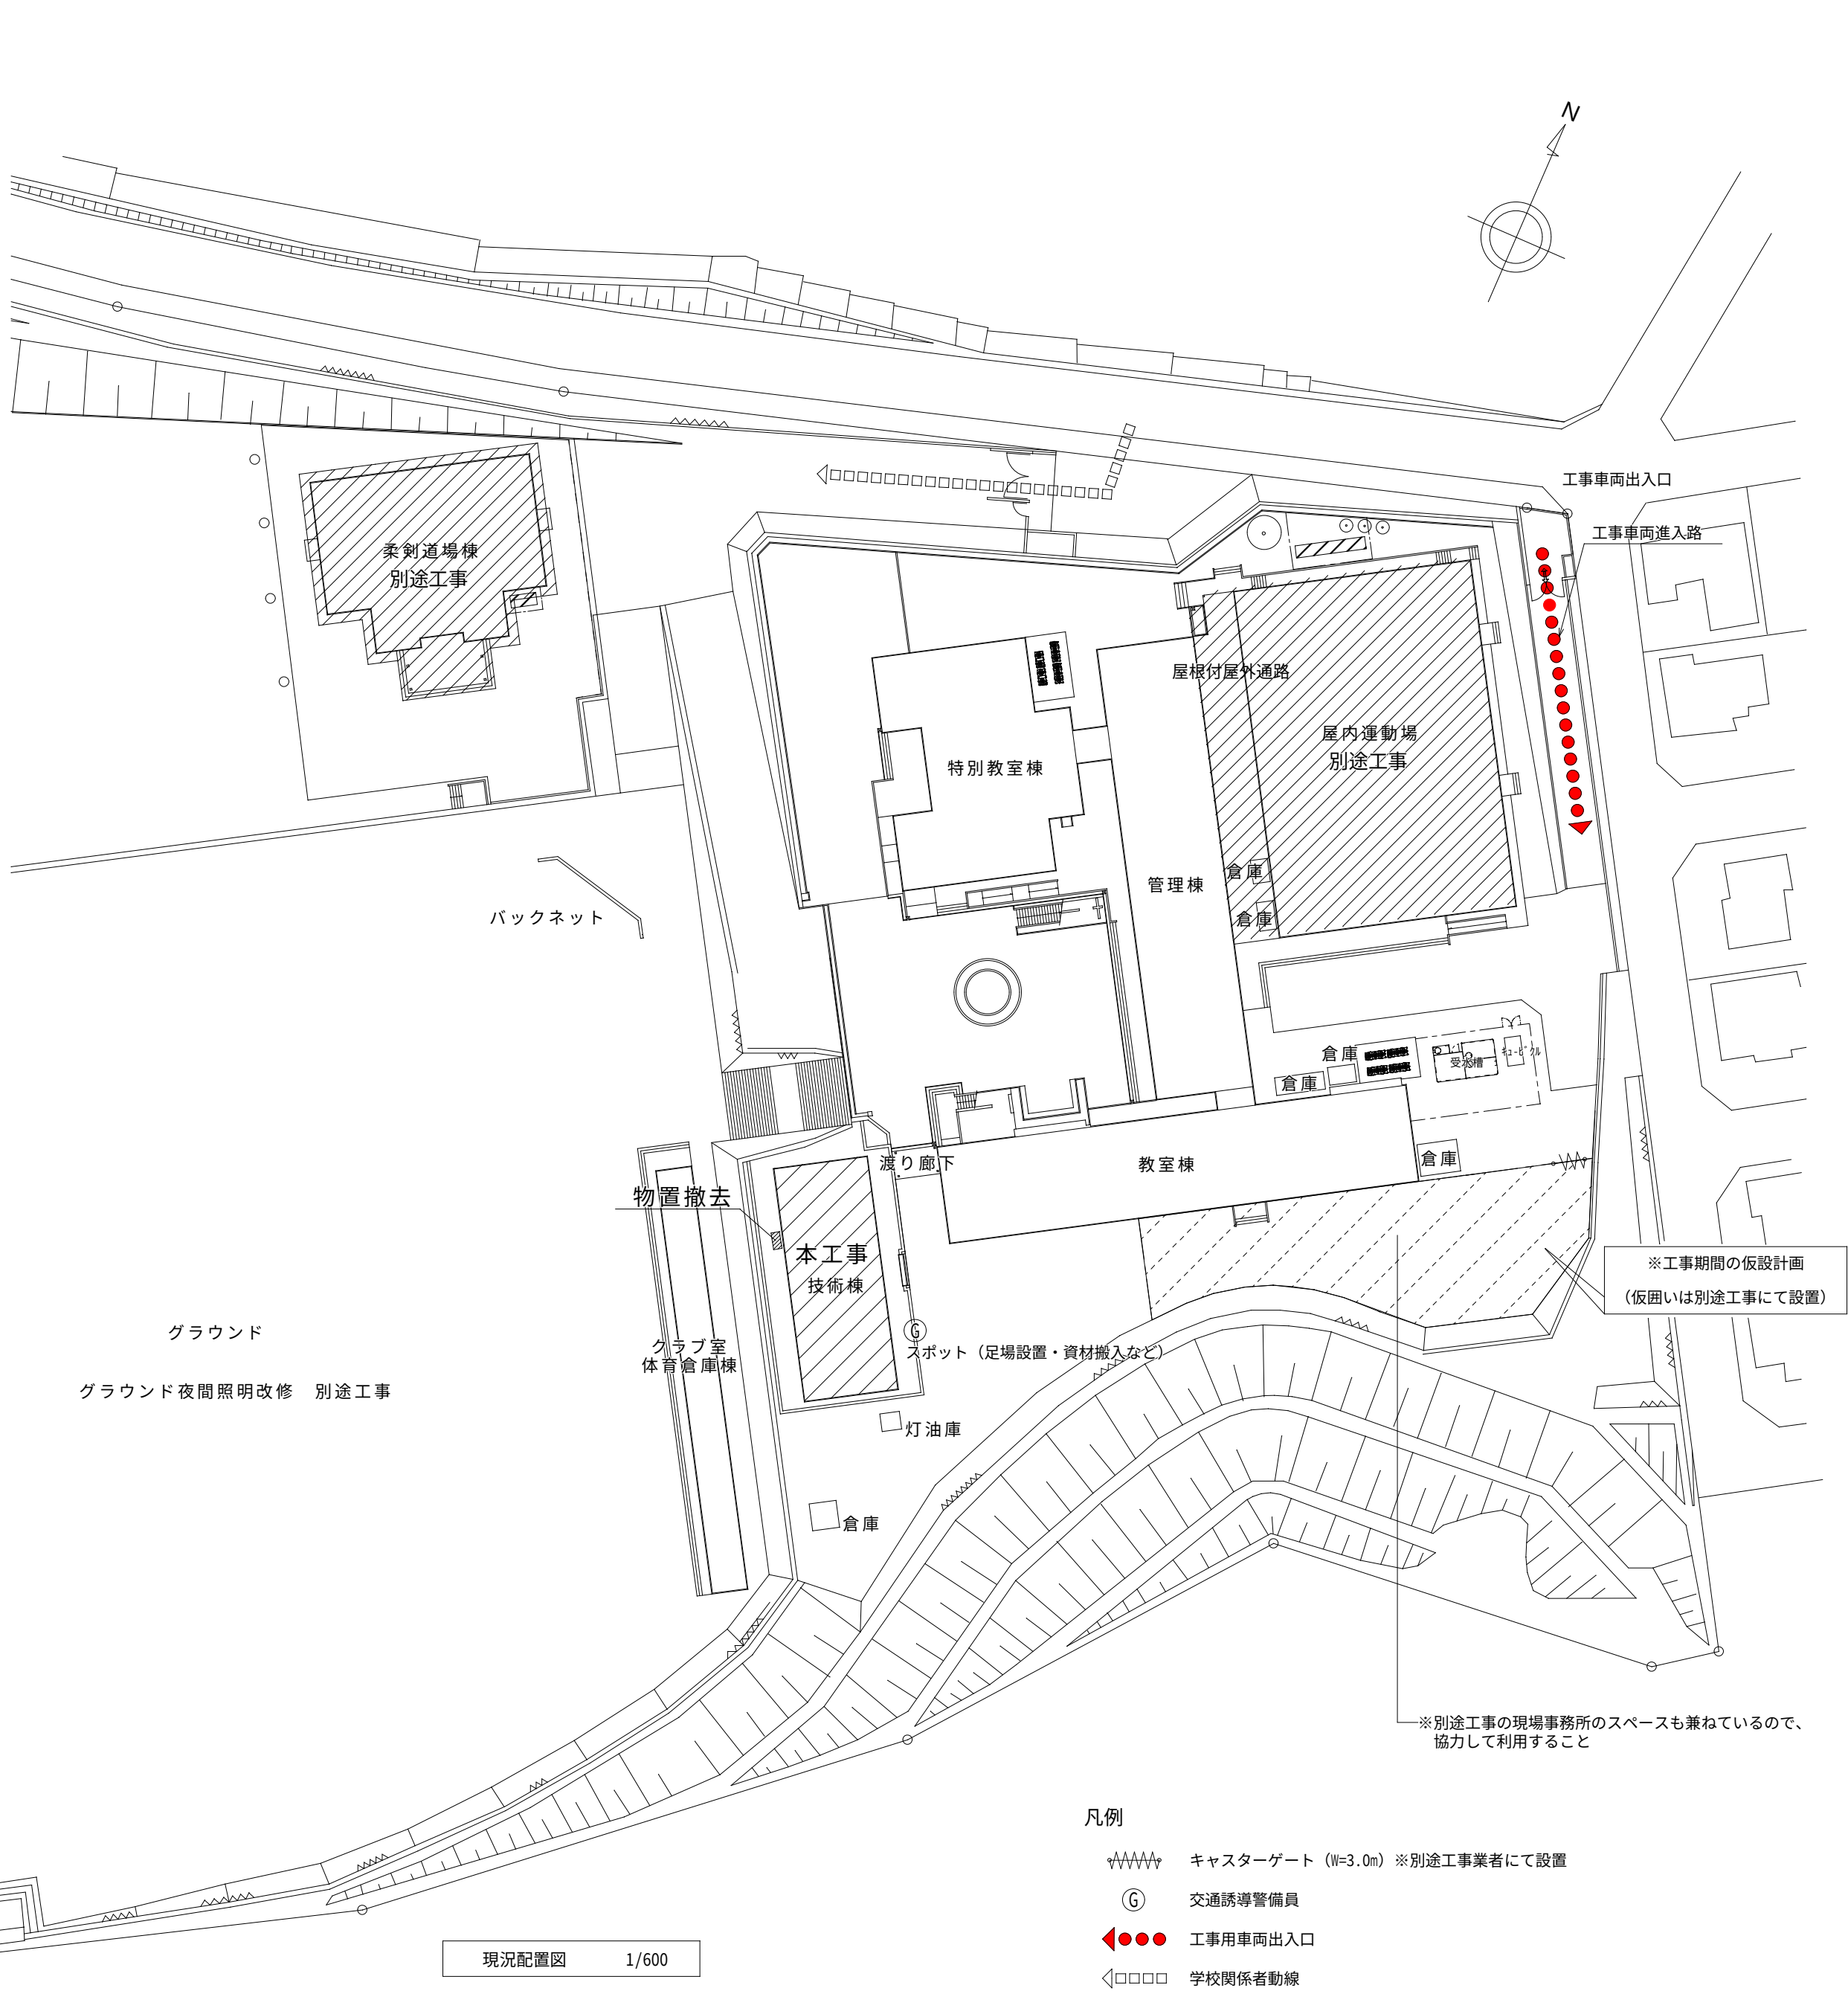

- 凡例
- キャスターゲート (W=3.0m) ※別途工事業者にて設置
  - 交通誘導警備員
  - 工事用車両出入口
  - 学校関係者動線


|      |
|------|
| 特記仕様 |
|      |
|      |
|      |
|      |




株式会社 木下建築設計事務所

611-0026 京都府宇治市開町37-10 一級建築士登録 第125477号  
TEL (0774) 41-6514 FAX (0774) 44-1080 細野 幹生


|       |       |    |    |    |              |        |             |
|-------|-------|----|----|----|--------------|--------|-------------|
| 製図年月日 | 訂正年月日 | 監修 | 設計 | 製図 | 工事名称         | 縮尺     | 図面番号        |
|       |       |    |    |    | 広野中学校技術棟改修工事 | 1:2500 | No. A-07 号図 |
|       |       |    |    |    | 図面名称         | 1:600  |             |
|       |       |    |    |    | 付近見取図 現況配置図  |        | 枚ノ内         |

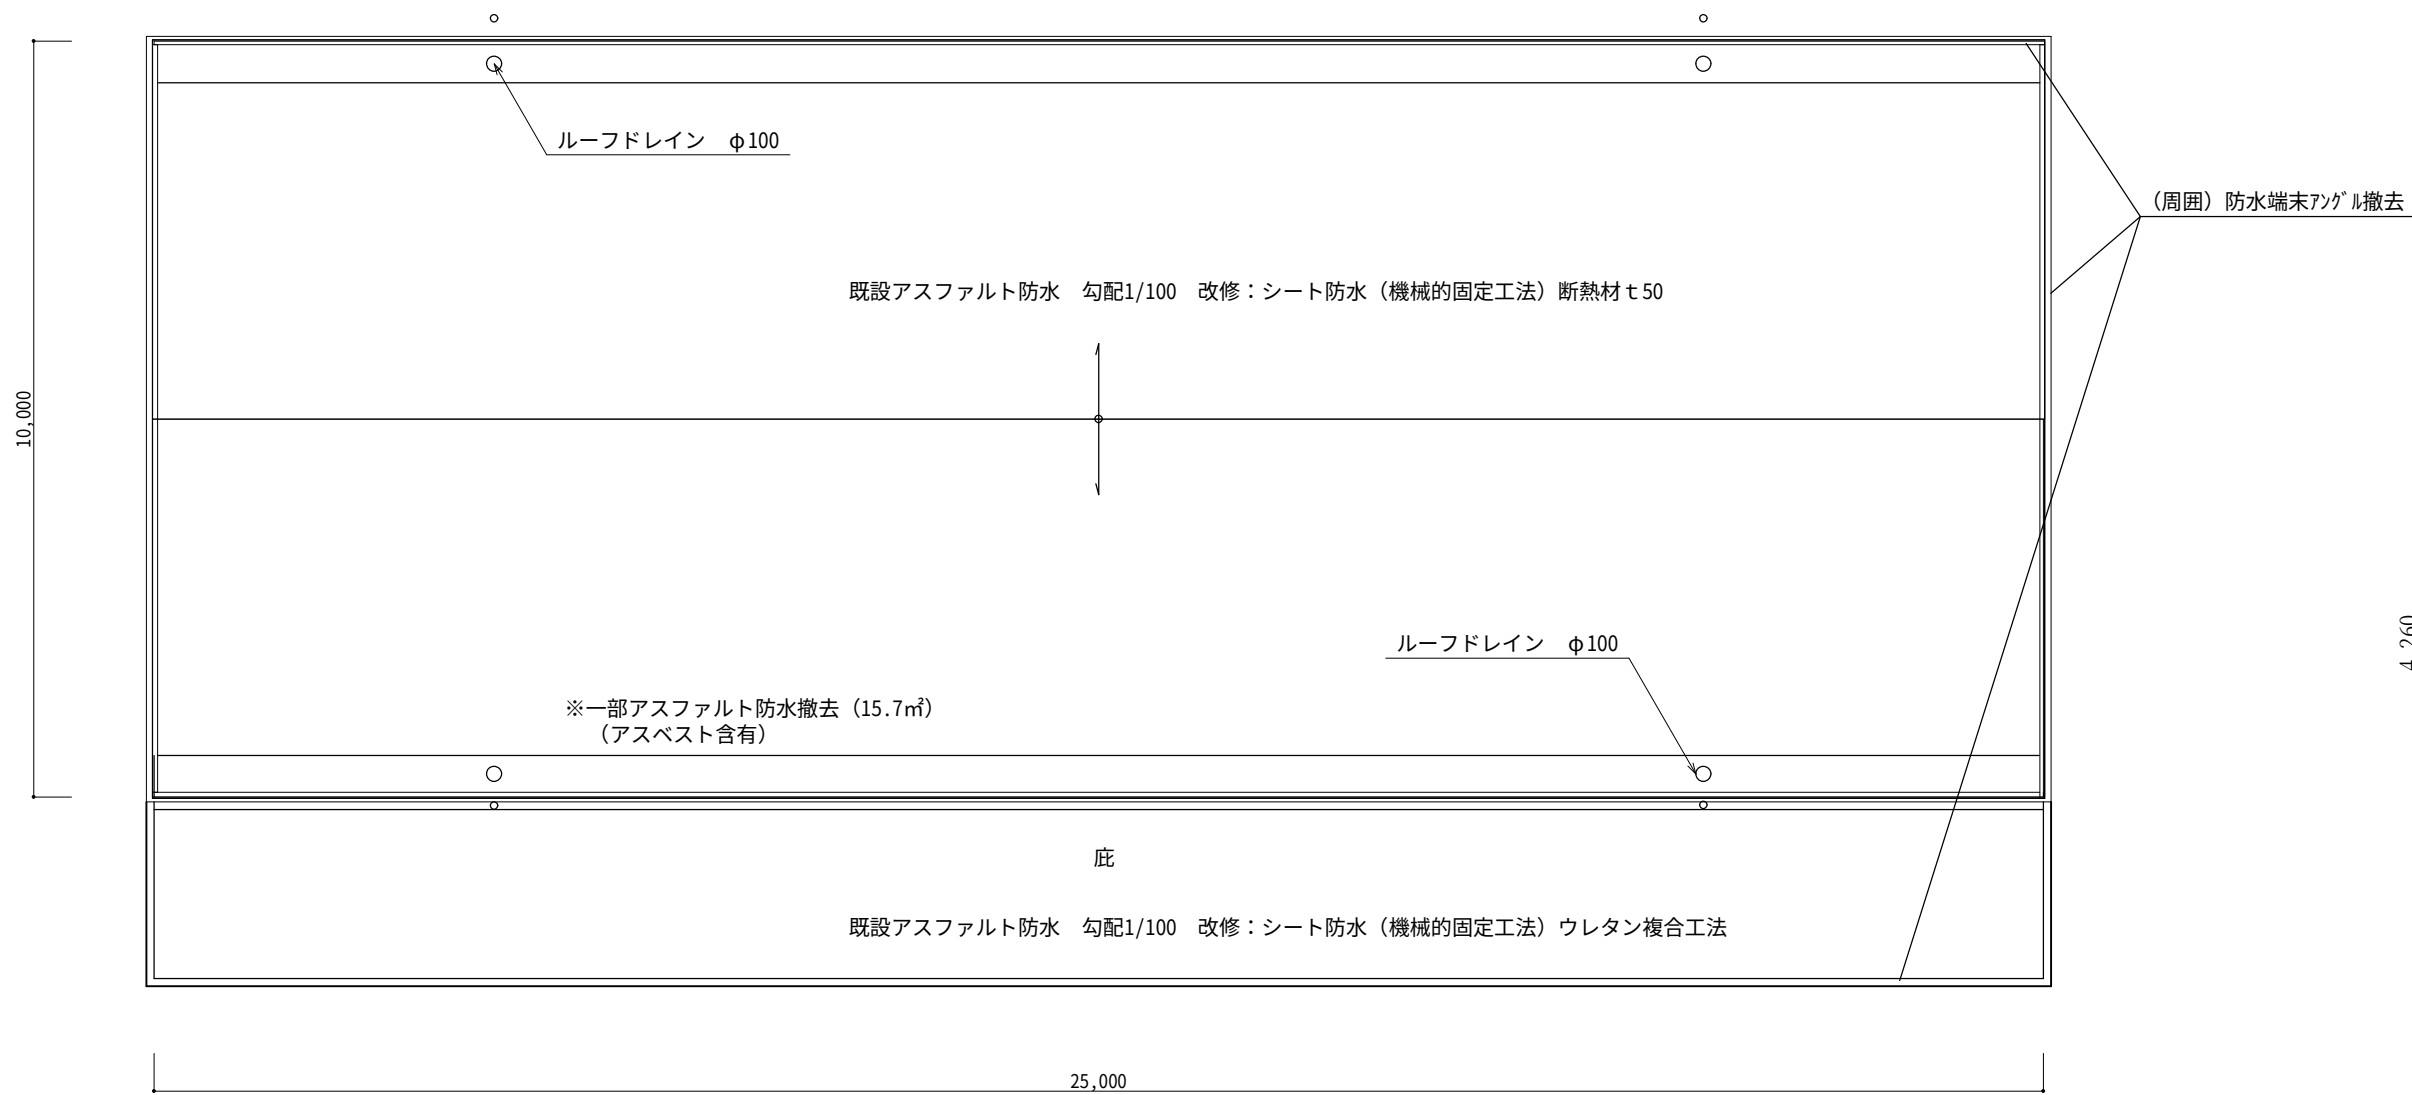


1階 屋根伏図 S:1/100

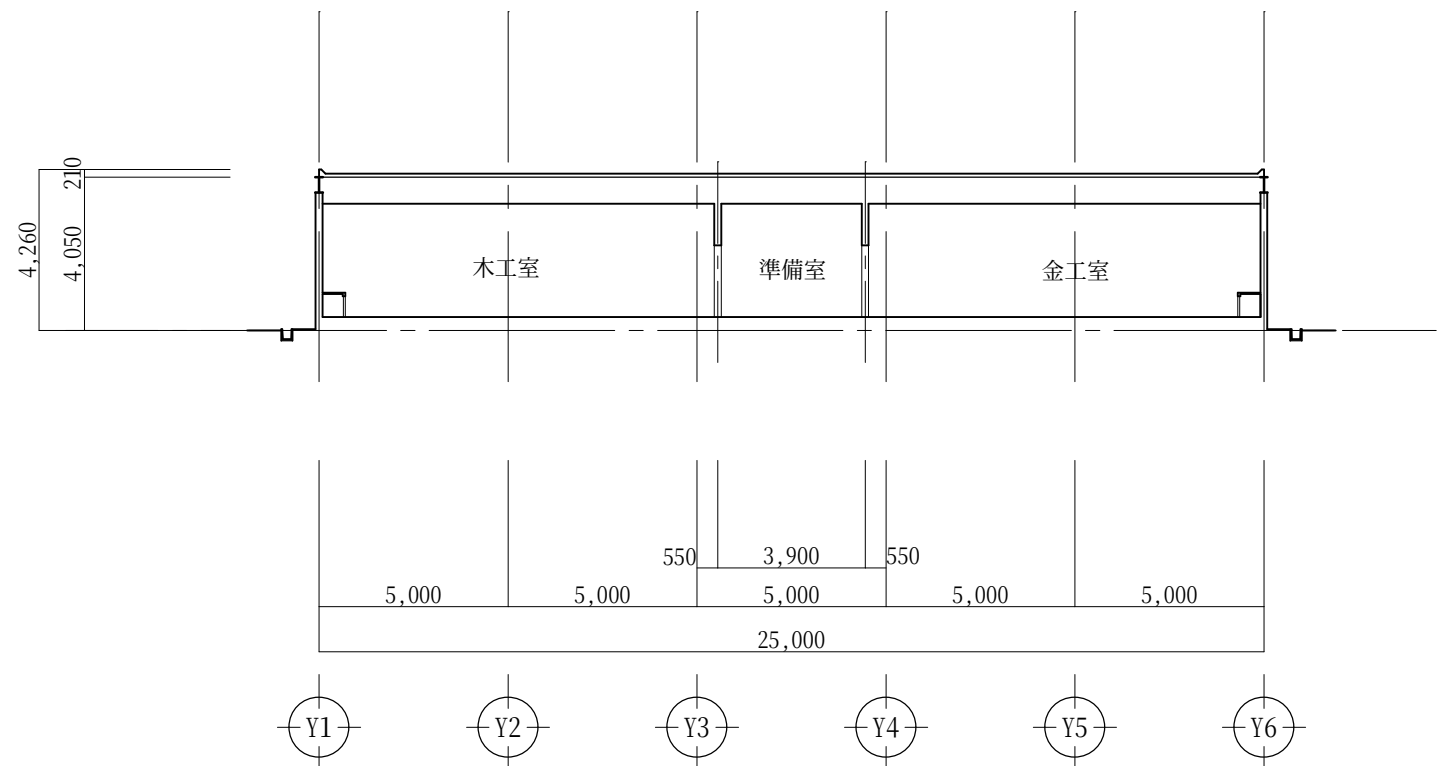

断面図 1:200

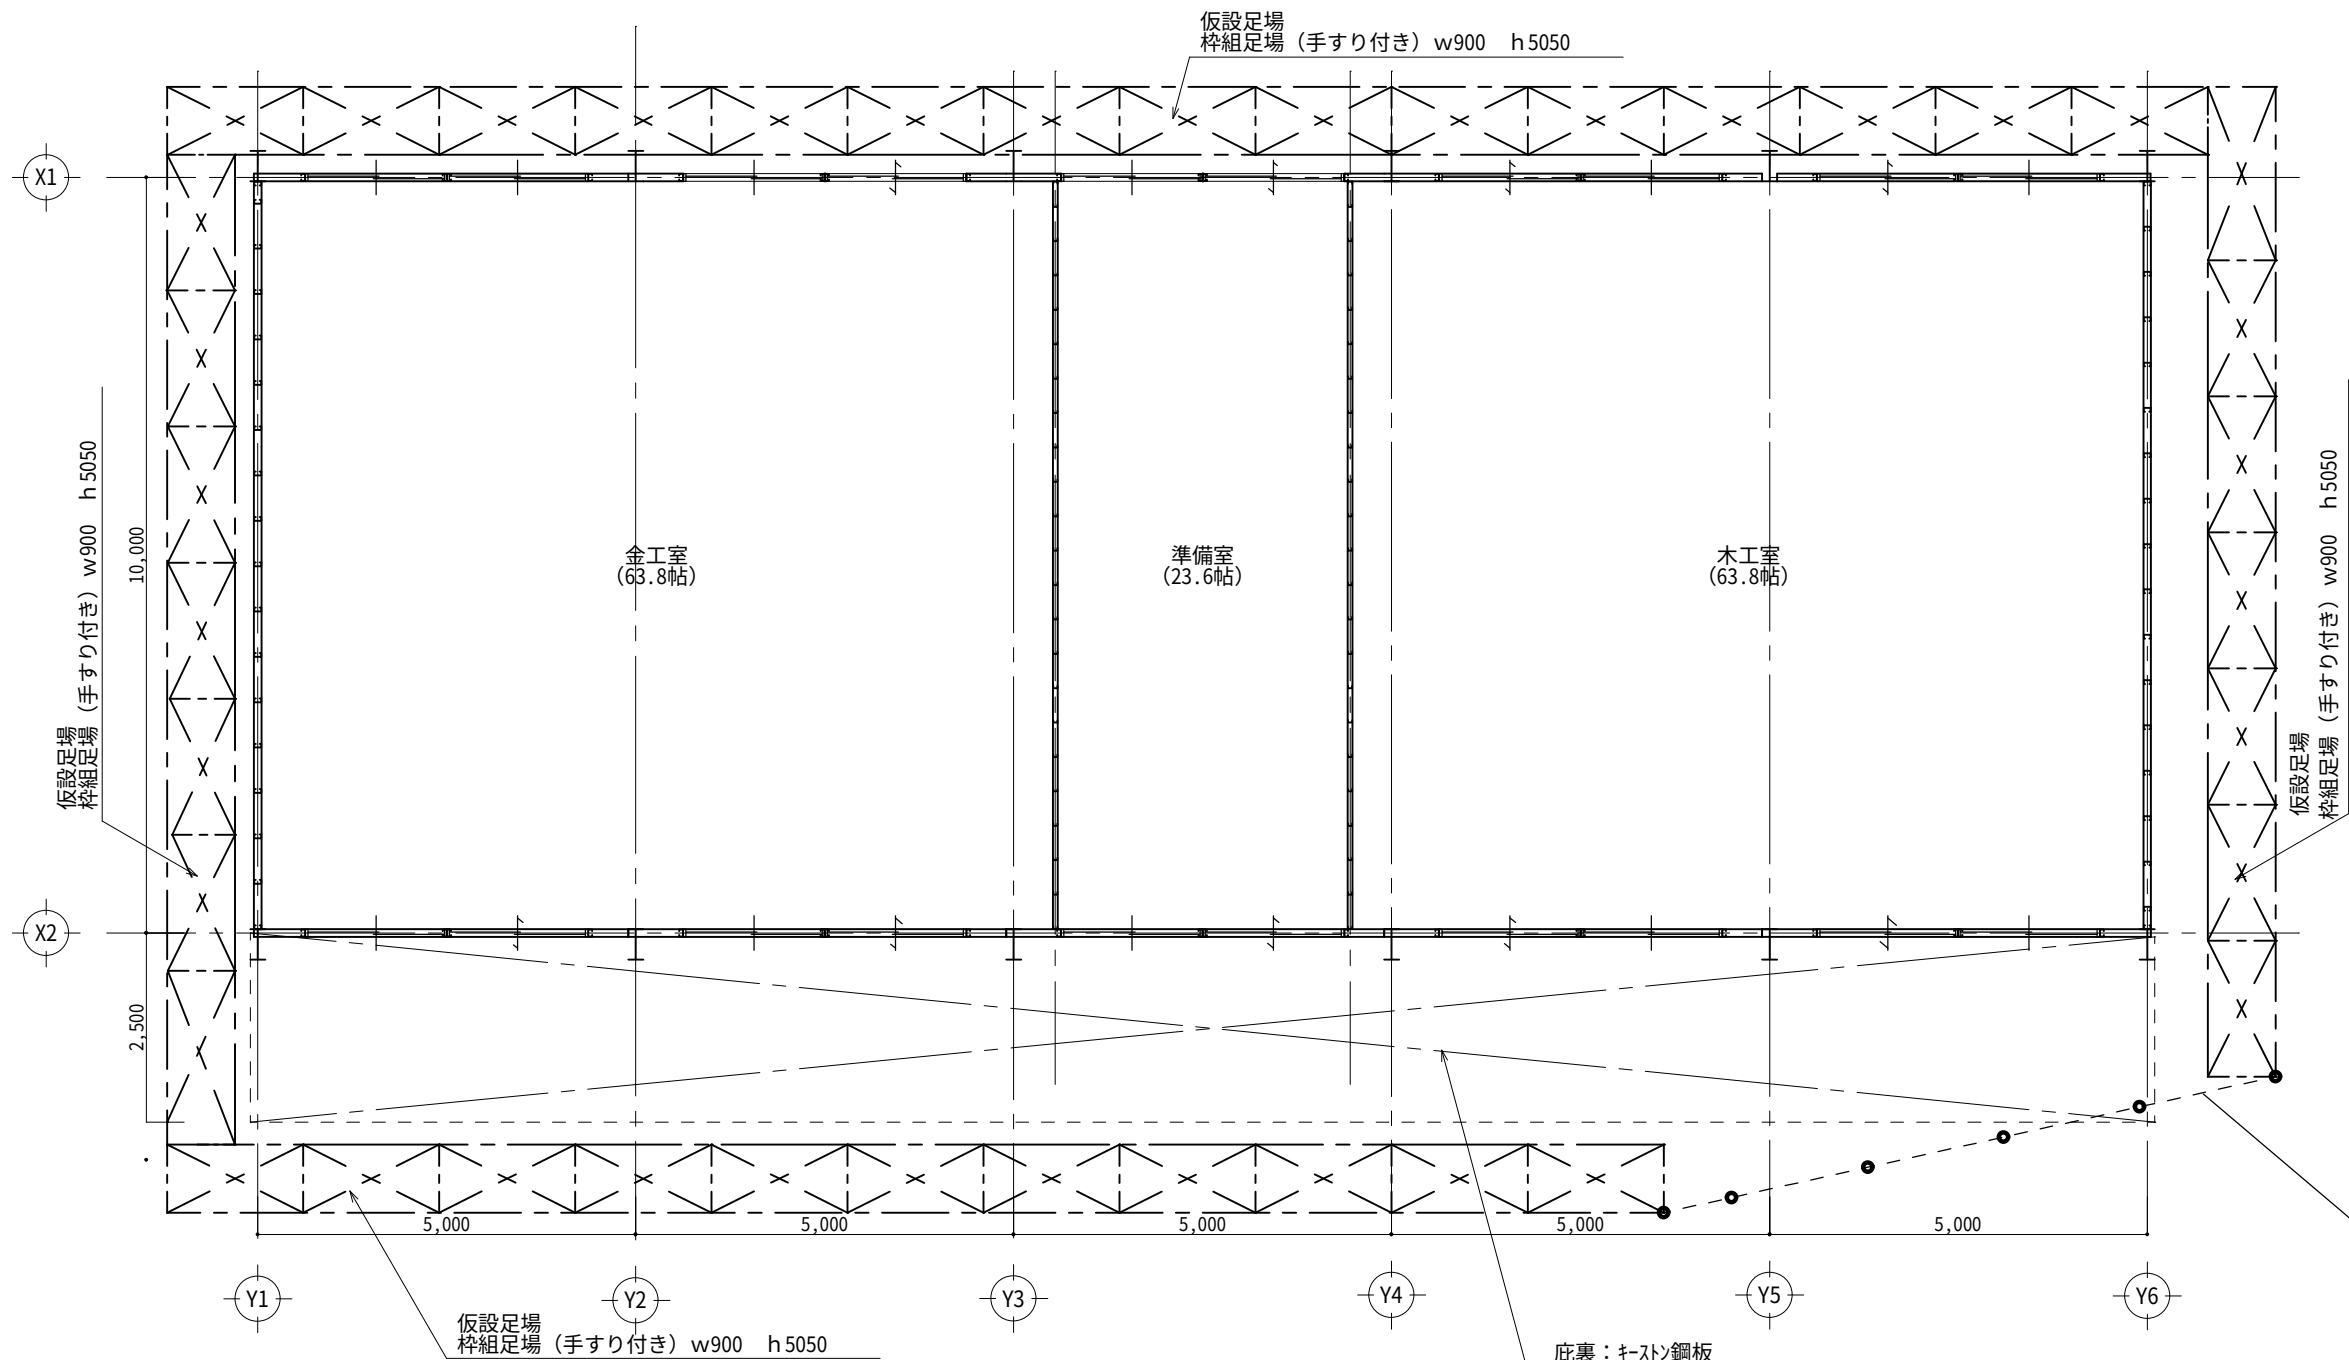

1階 平面図 S:1/100

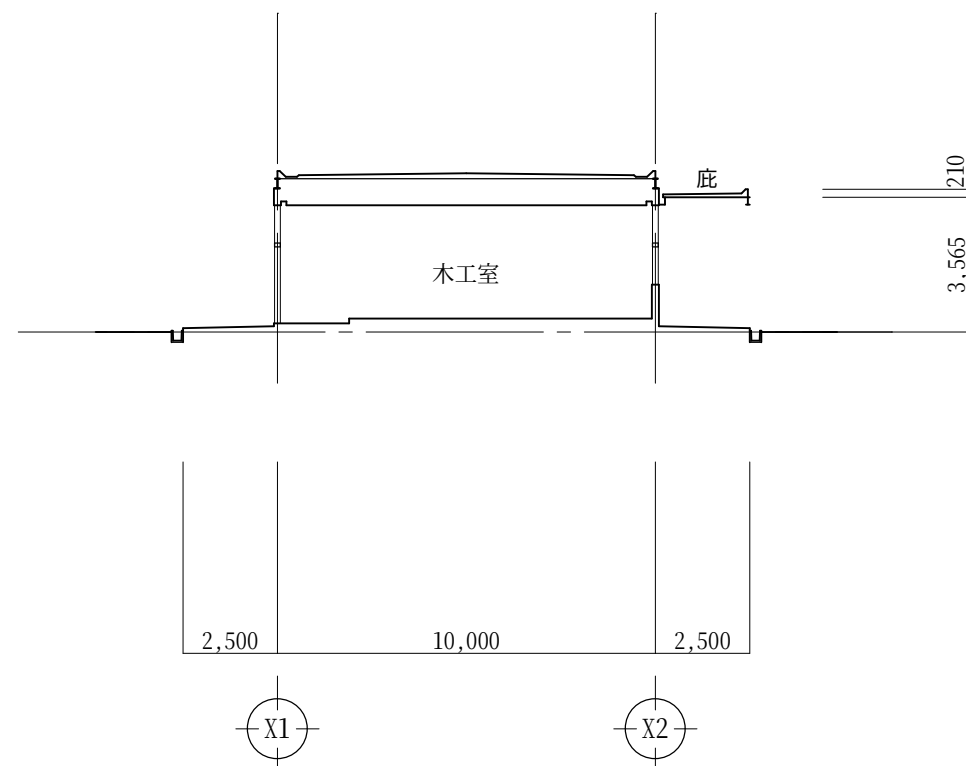

断面図 1:200

仮囲い（フェンスバリアードH=1.8m 養生シート貼り）

底裏：鉄・ステン鋼板  
既設塗装：マリンペイント 改修：DP塗装（1級）  
梁・プレス等  
既設塗装：マリンペイント 改修：DP塗装（1級）

|      |
|------|
| 特記仕様 |
|      |
|      |
|      |
|      |



株式会社 木下建築設計事務所


611-0026 京都府宇治市開町37-10  
TEL (0774) 41-6514 FAX (0774) 44-1080

一級建築士登録 第125477号  
細野 幹生


|       |
|-------|
| 製図年月日 |
| 訂正年月日 |
| 監修    |
| 設計    |
| 製図    |

|                  |
|------------------|
| 工事名称             |
| 広野中学校技術棟改修工事     |
| 図面名称             |
| 技術棟 屋根伏図 平面図 断面図 |


|            |
|------------|
| 縮尺         |
| 1/100      |
| 1/200      |
|            |
| 図面番号       |
| No A-08 号図 |
|            |
| 枚ノ内        |

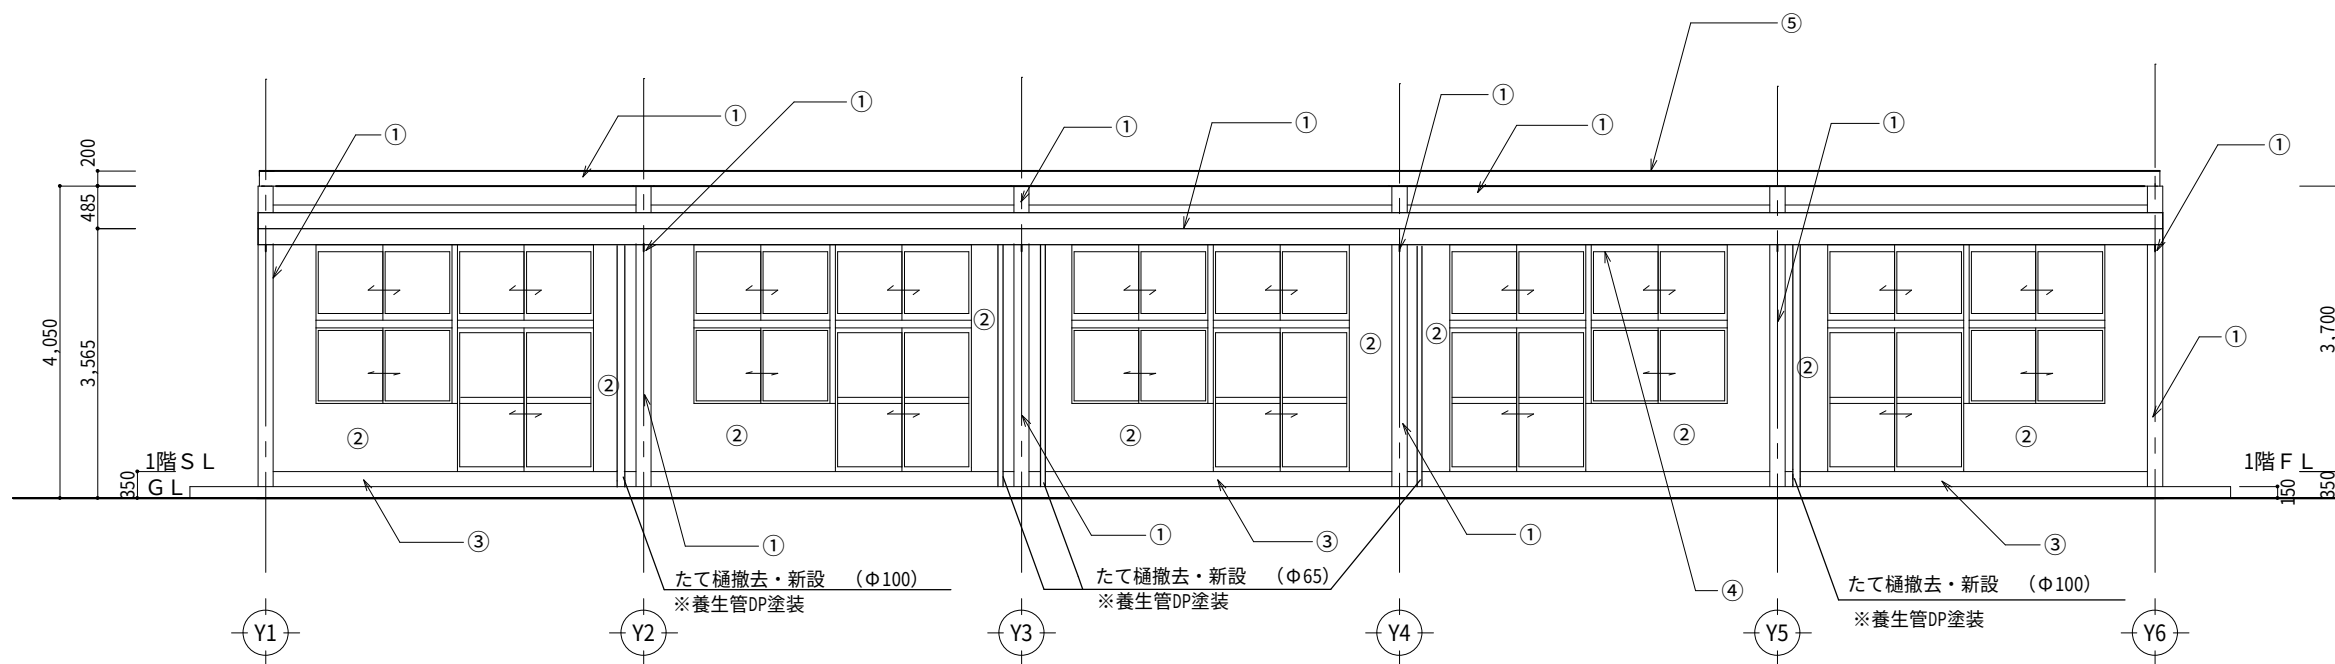


東 立面図 S:1/100

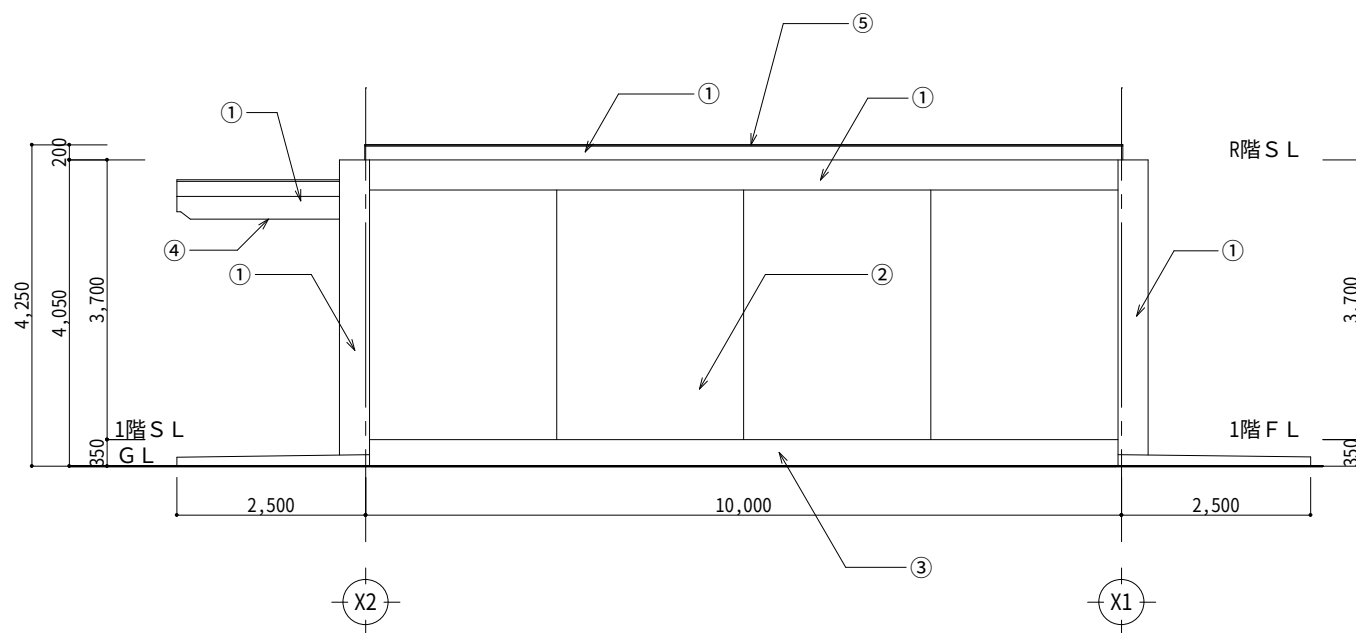

北 立面図 S:1/100

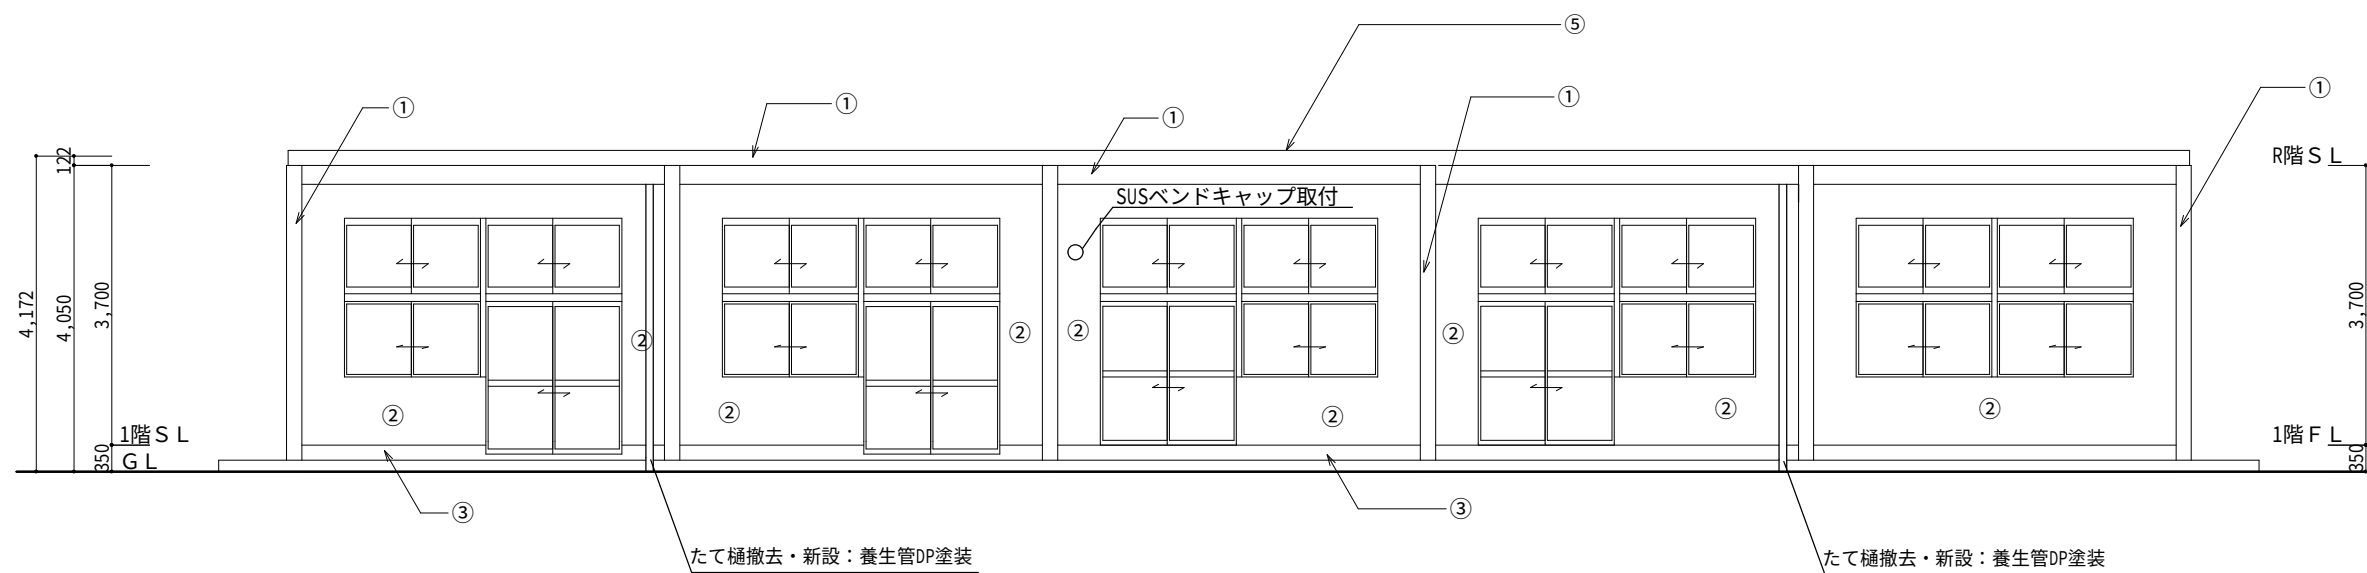


西 立面図 S:1/100

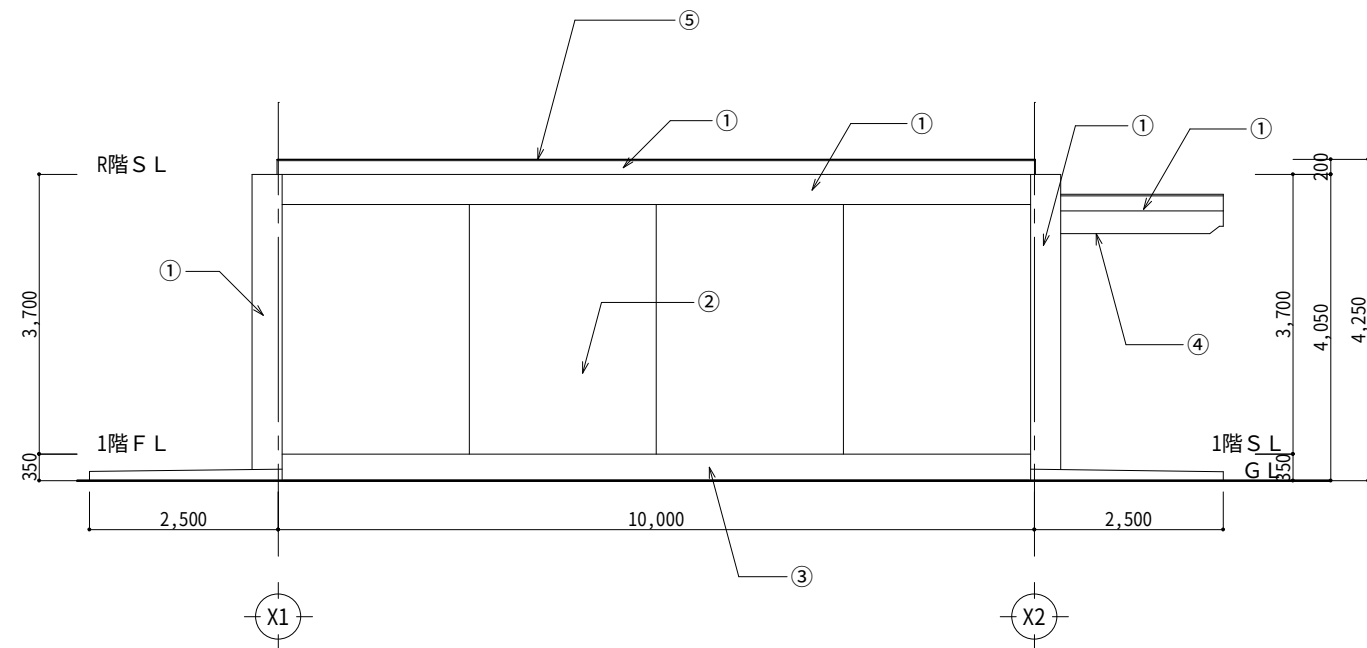

南 立面図 S:1/100

| 外装改修                                    |                                                                      |
|-----------------------------------------|----------------------------------------------------------------------|
| 既設                                      | 改修                                                                   |
| ① 鋼材・鉄部<br>グラファイト塗装                     | 鋼材・鉄部 ※<br>下地調整 (RB種) の上、錆止め (C種)<br>+DP塗装 (1級)                      |
| ② 外壁<br>珪藻土吹付<br>リシン吹付                  | 外壁<br>高圧洗浄、清掃<br>防水型複層塗材E (ゆず肌)                                      |
| ③ 外部巾木<br>モルタル鏝押え                       | 外部巾木<br>薄塗モルタル鏝押え                                                    |
| ④ 庇裏・銅材<br>マリンペイント                      | 庇裏・銅材 (鉄骨・プレス等) ※<br>下地調整 (RB種) の上、錆止め (C種)<br>+DP塗装 (1級)            |
| ⑤ 屋根<br>砂付きアスファルト防水<br>(アスベスト含有)        | 屋根<br>下地処理、清掃<br>シート防水 (機械固定工法)<br>断熱材 t50・ユウヅク 共<br>ウレタン塗膜防水 (複合箇所) |
| ※シーリング撤去・改修 ※養生管等の塗装含む<br>※サッシクリーニングを行う |                                                                      |

|      |   |       |    |    |                        |    |                    |
|------|---|-------|----|----|------------------------|----|--------------------|
| 特記仕様 | <div></div> <div>株式会社 木下建築設計事務所</div> <div>611-0026 京都府宇治市開町37-10 一級建築士登録 第125477号<br/>TEL (0774) 41-6514 FAX (0774) 44-1080 細 野 幹 生</div> | 製図年月日 |    |    | 工事名称<br>広野中学校技術棟改修工事   | 縮尺 | 図面番号<br>No A-09 号図 |
|      |   | 訂正年月日 |    |    |                        |    |                    |
|      |   | 監修    | 設計 | 製図 | 図面名称<br>技術棟 北・南・東・西立面図 |    |                    |
|      |   |       |    |    |                        |    |                    |
|      |   |       |    |    |                        |    |                    |

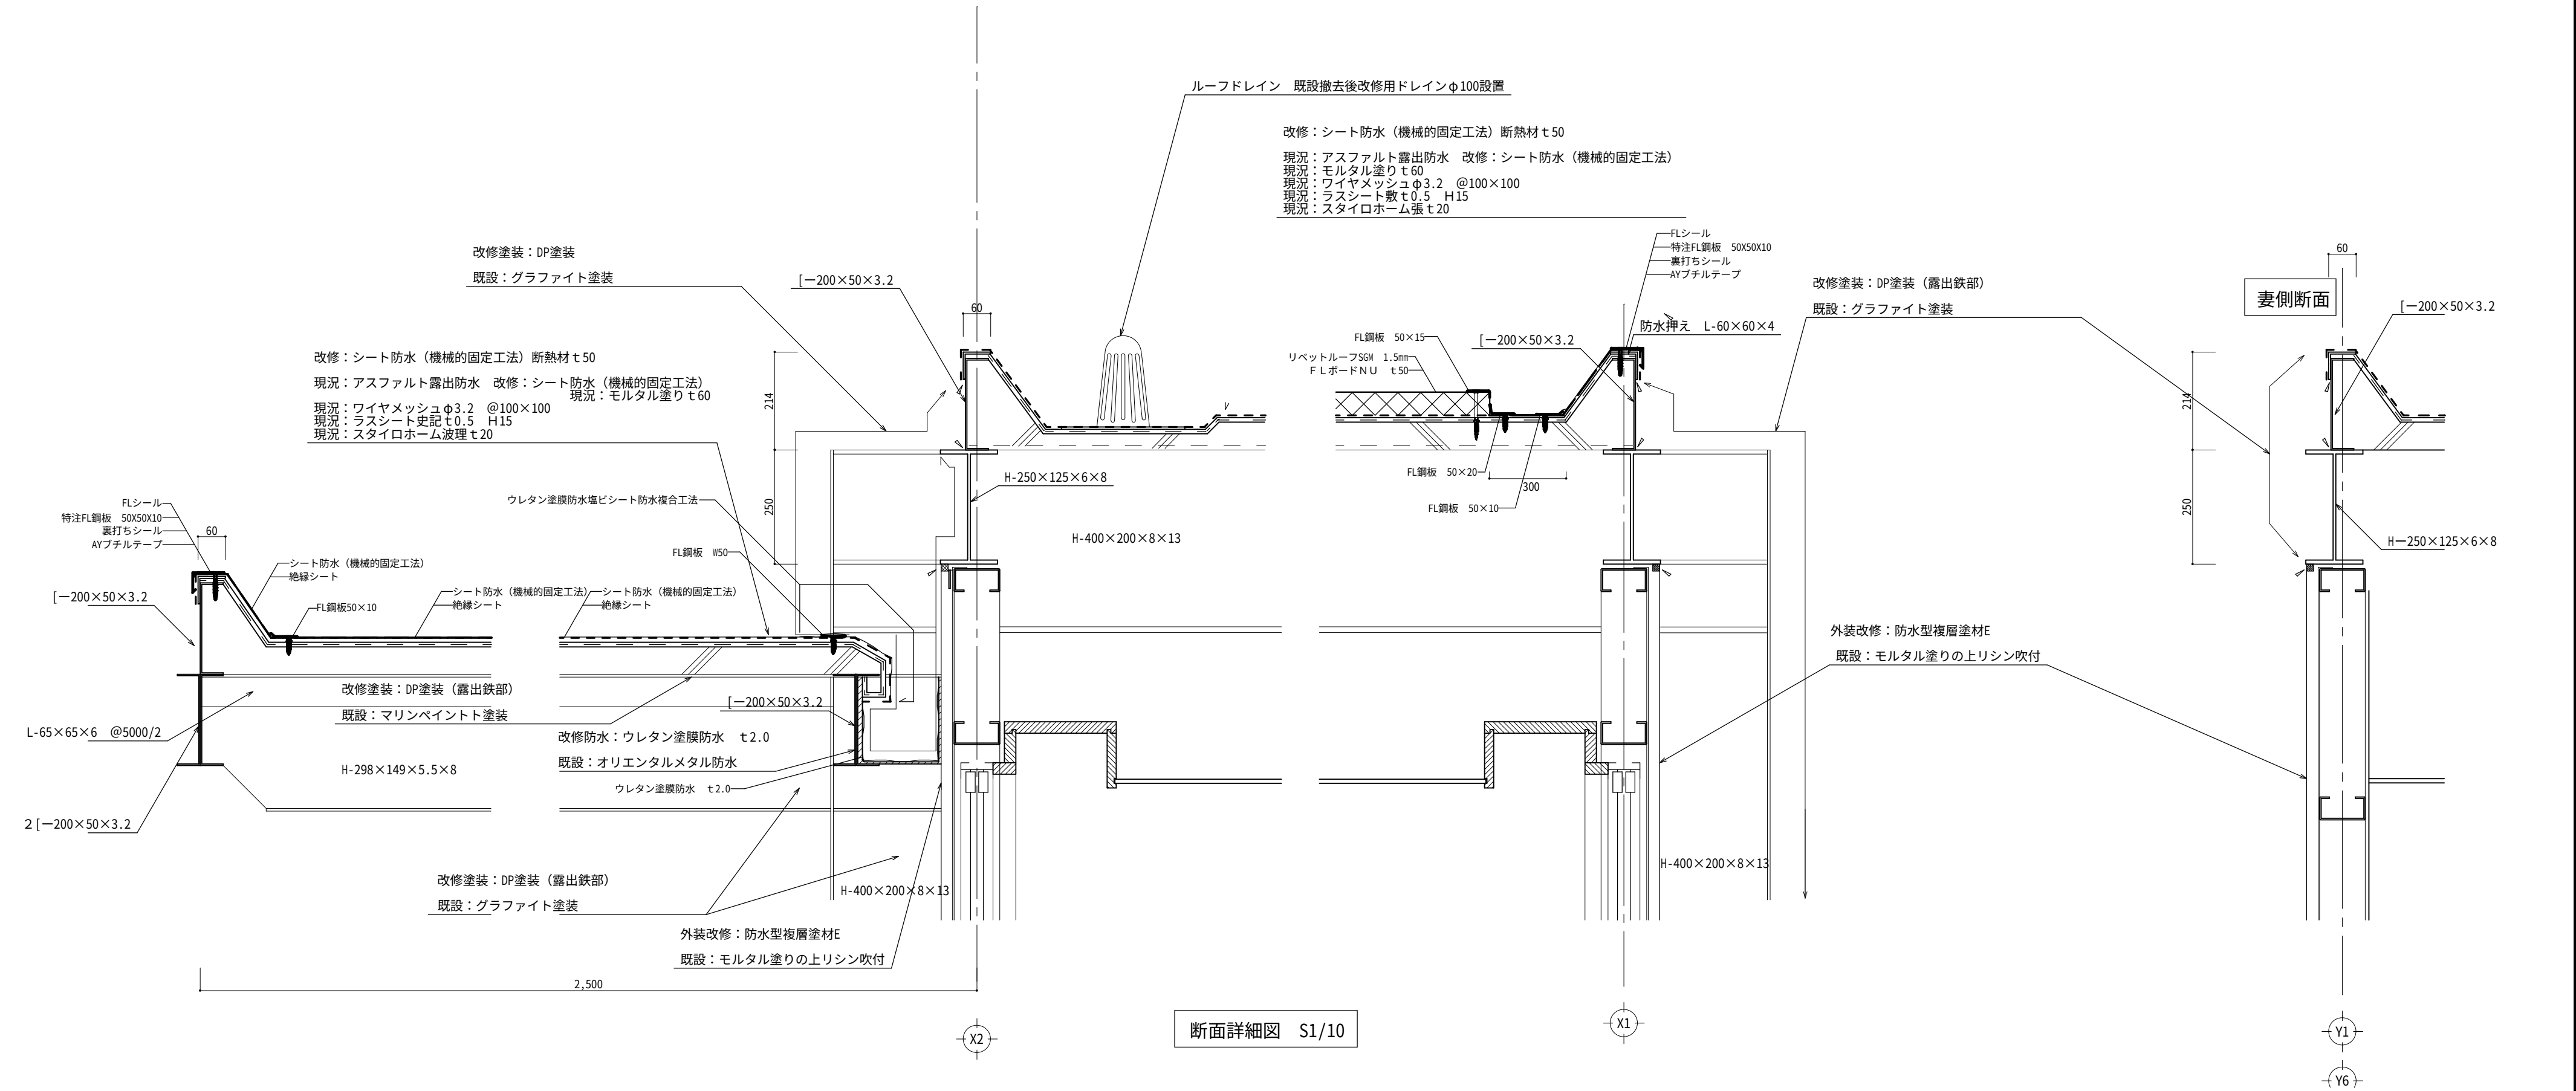

|      |   |       |    |    |                      |    |            |
|------|---|-------|----|----|----------------------|----|------------|
| 特記仕様 | <div><div><div></div></div><div>株式会社 木下建築設計事務所</div><div>611-0026 京都府宇治市開町37-10 一級建築士登録 第125477号<br/>TEL (0774) 41-6514 FAX (0774) 44-1080 細野 幹生</div></div> | 製図年月日 |    |    | 工事名称<br>広野中学校技術棟改修工事 | 縮尺 | 図面番号       |
|      |   | 訂正年月日 |    |    |                      |    | No A-10 号図 |
|      |   | 監修    | 設計 | 製図 | 図面名称<br>技術棟断面詳細図     |    | 枚ノ内        |
|      |   |       |    |    |                      |    |            |
|      |   |       |    |    |                      |    |            |