



位置図 S=1:10000

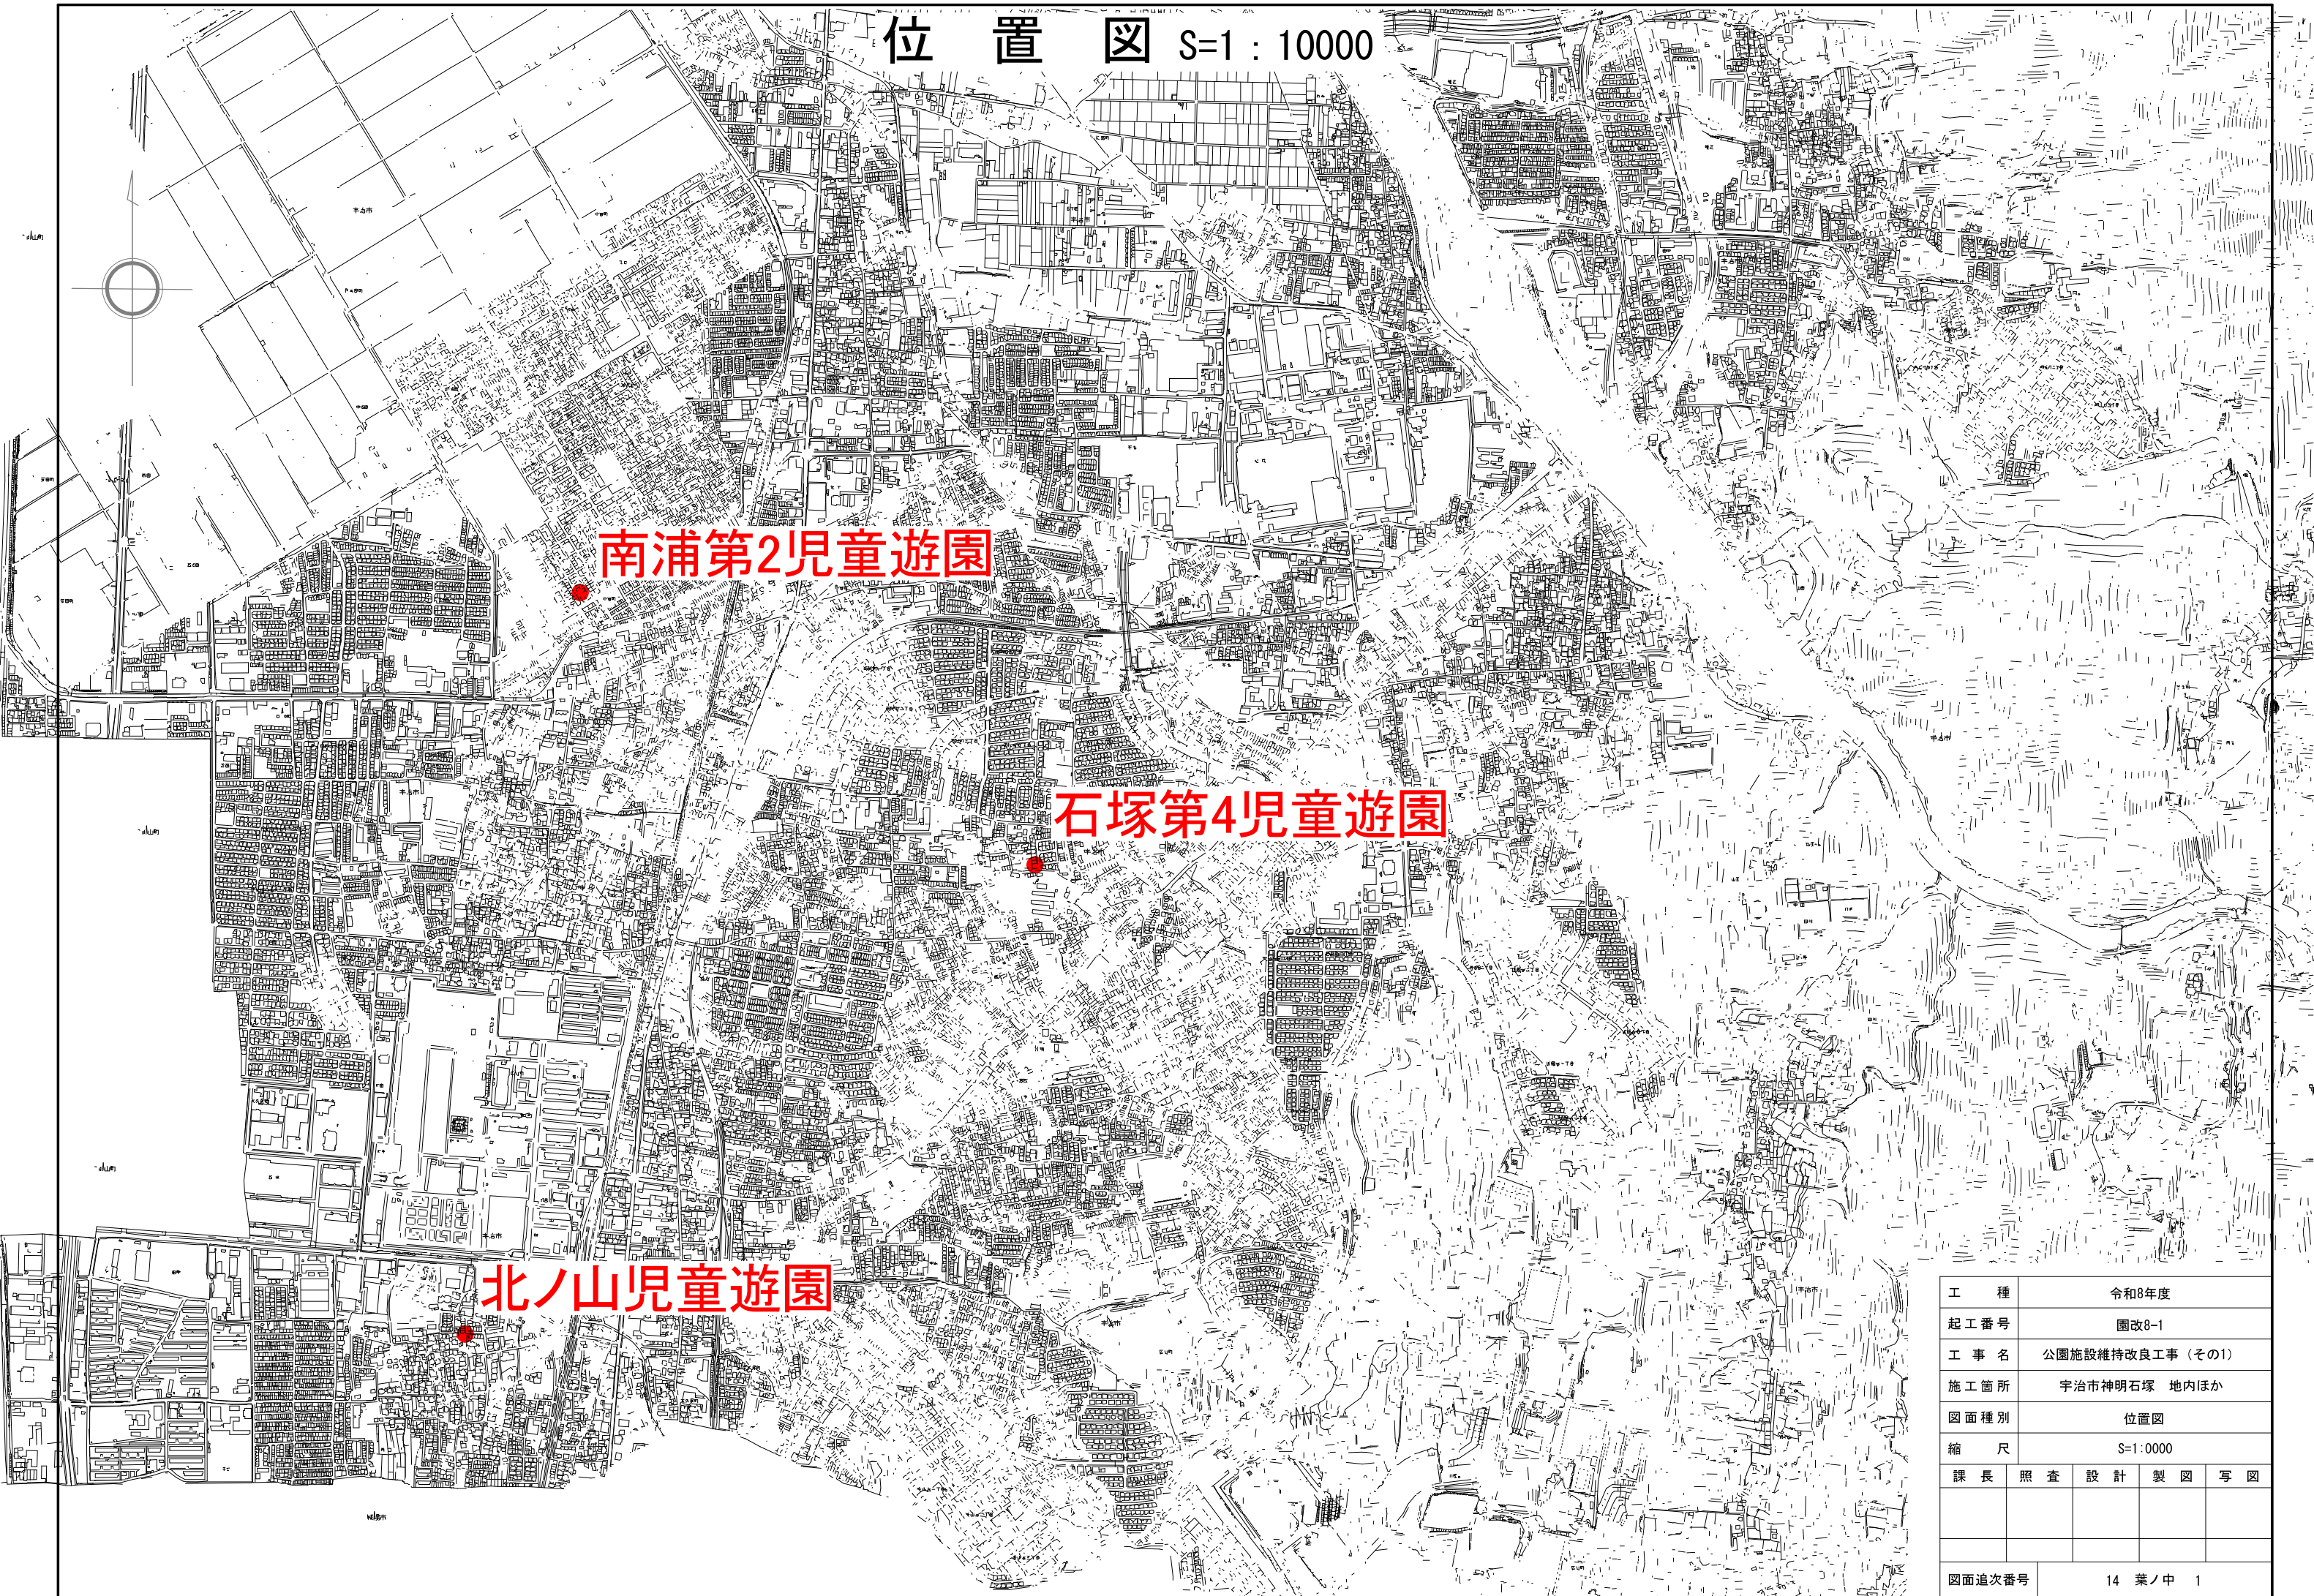


工 種		令和8年度			
起 工 番 号		園改8-1			
工 事 名		公園施設維持改良工事（その1）			
施 工 箇 所		宇治市神明石塚 地内ほか			
図 面 種 別		位置図			
縮 尺		S=1:0000			
課 長	照 査	設 計	製 図	写 図	
図面追次番号		14 葉ノ中 1			

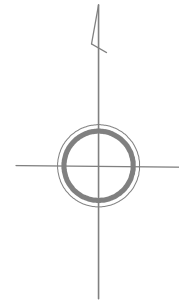


石塚第4児童遊園 S=1:50

撤去平面図

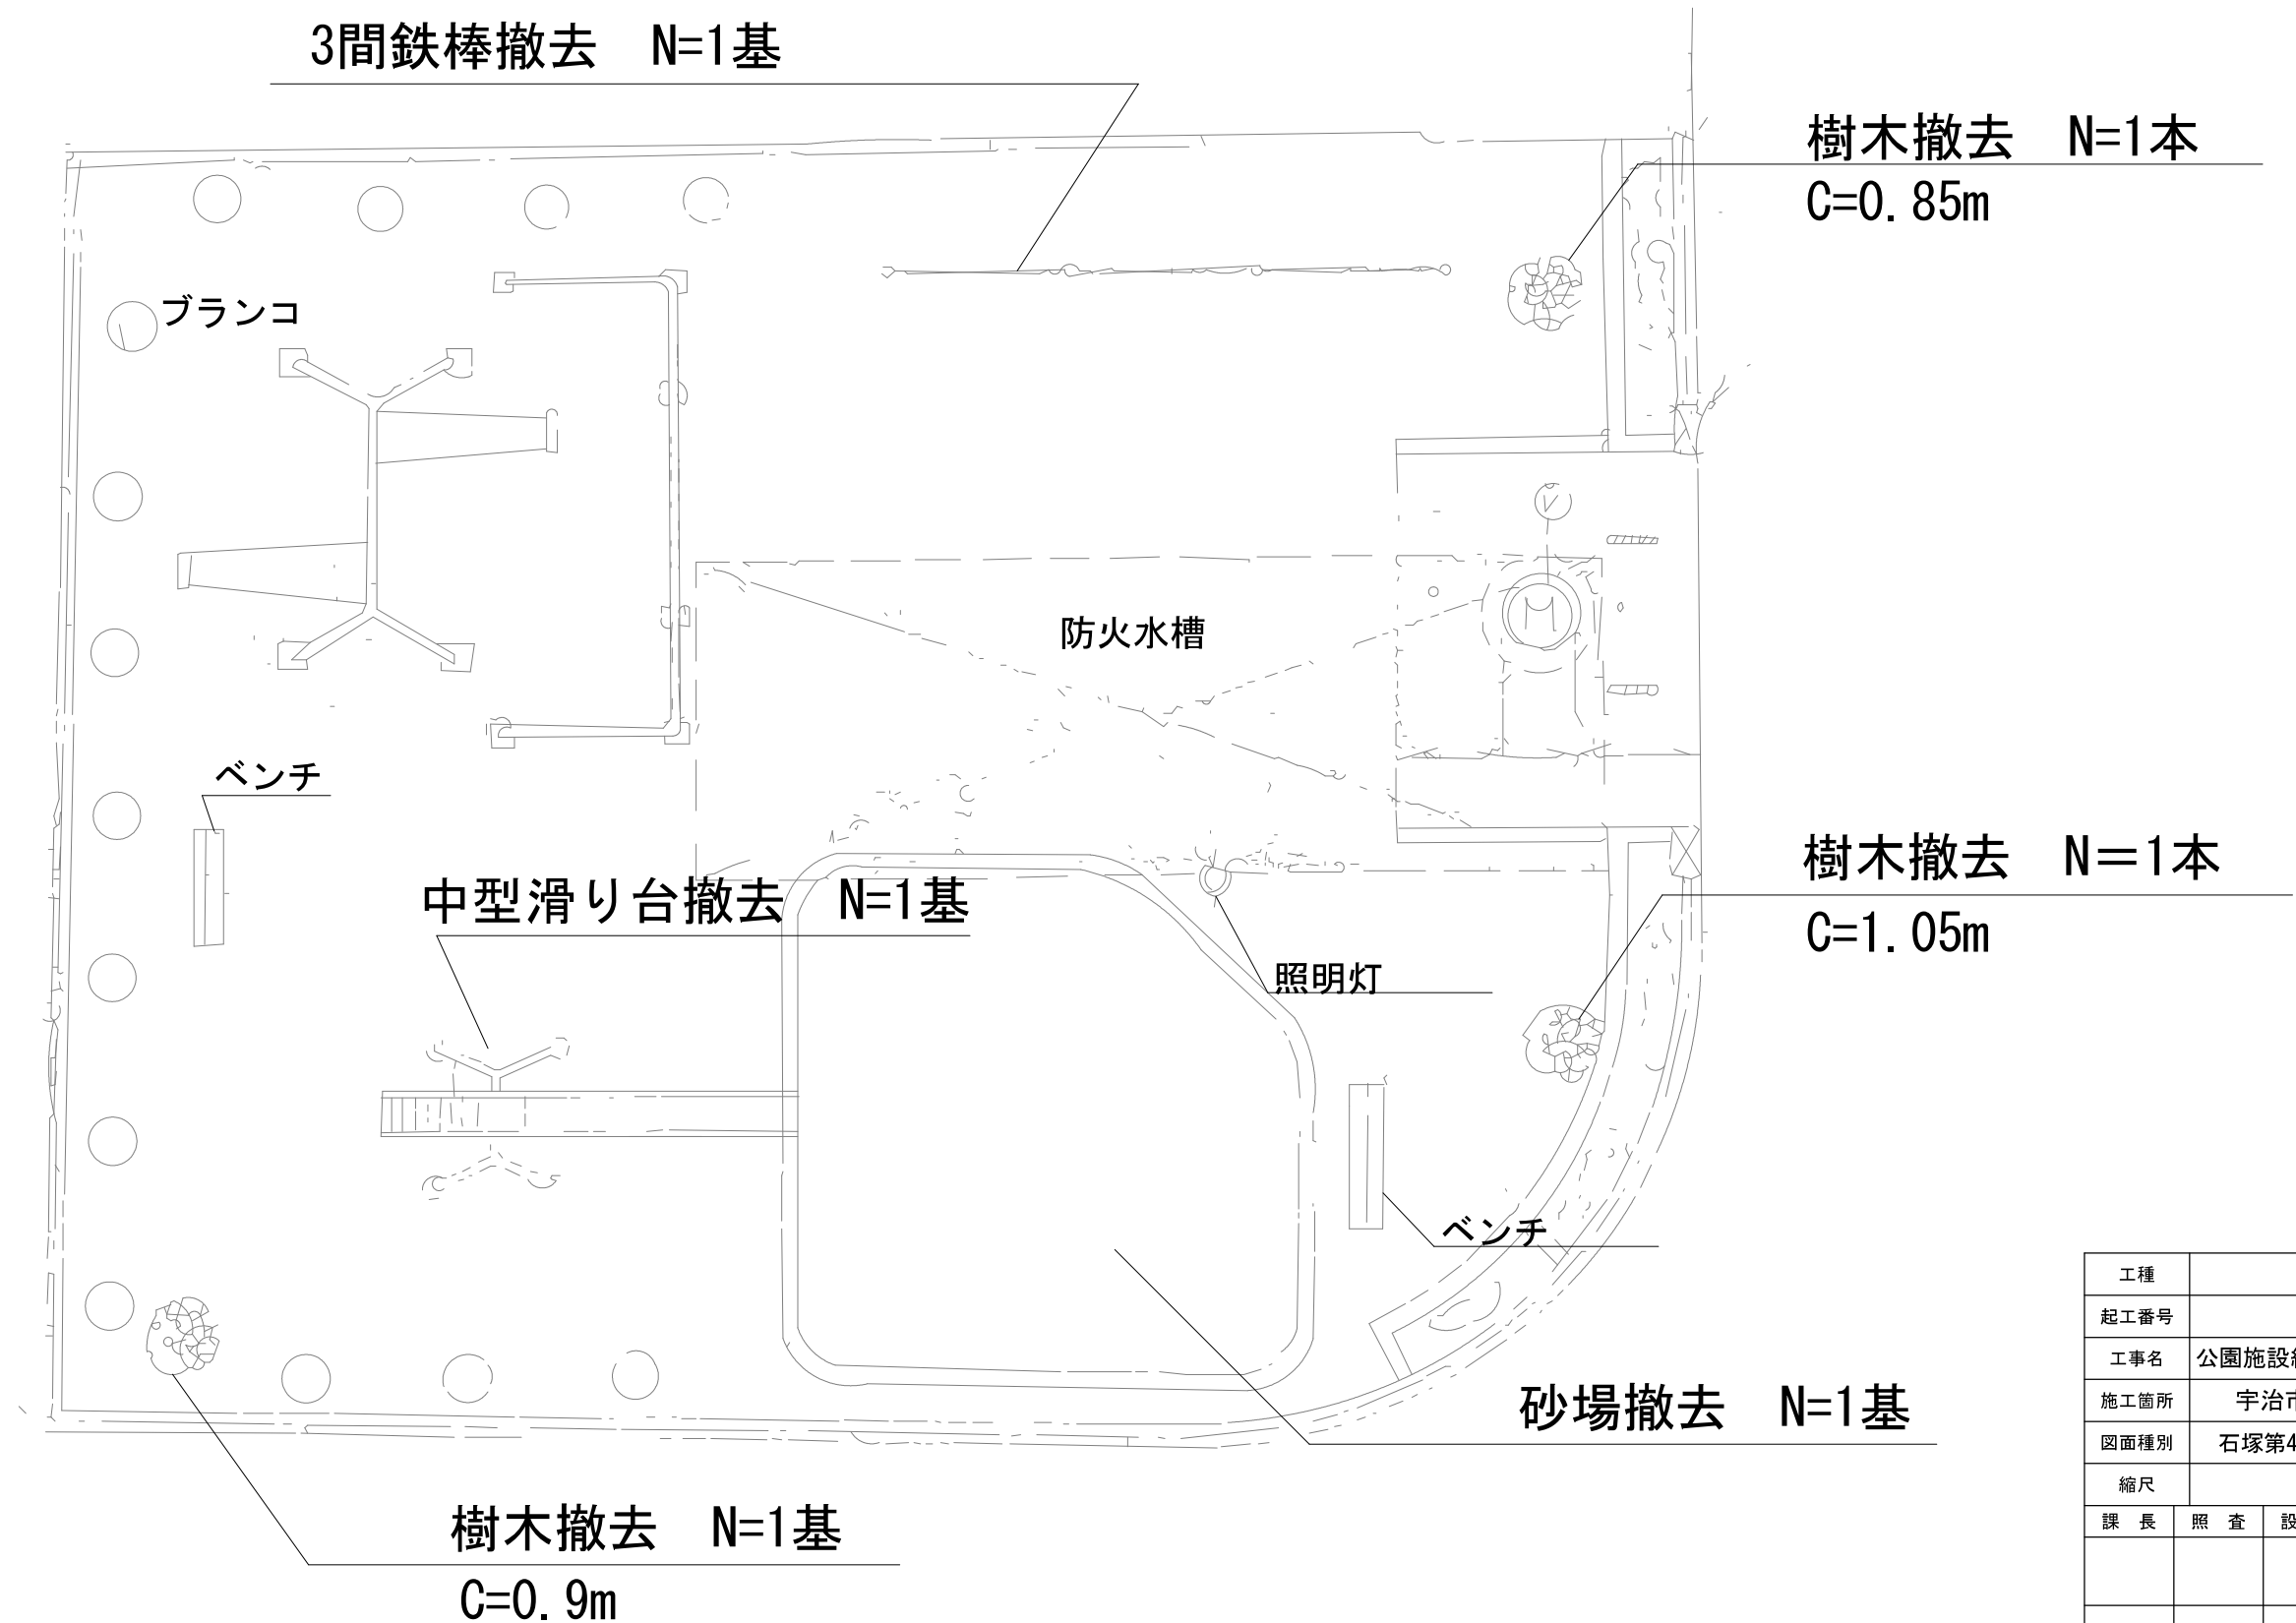


工種	令和8年度			
起工番号	園改8-1			
工事名	公園施設維持改良工事（その1）			
施工箇所	宇治市神明石塚 地内			
図面種別	石塚第4児童遊園撤去平面図			
縮尺	S=1:50			
課長	照査	設計	製図	写図
図面追次番号	14 葉ノ中 2			

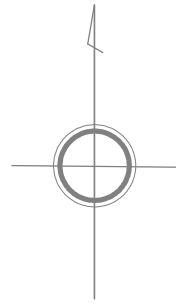

石塚第4児童遊園 S=1:50

計画平面図

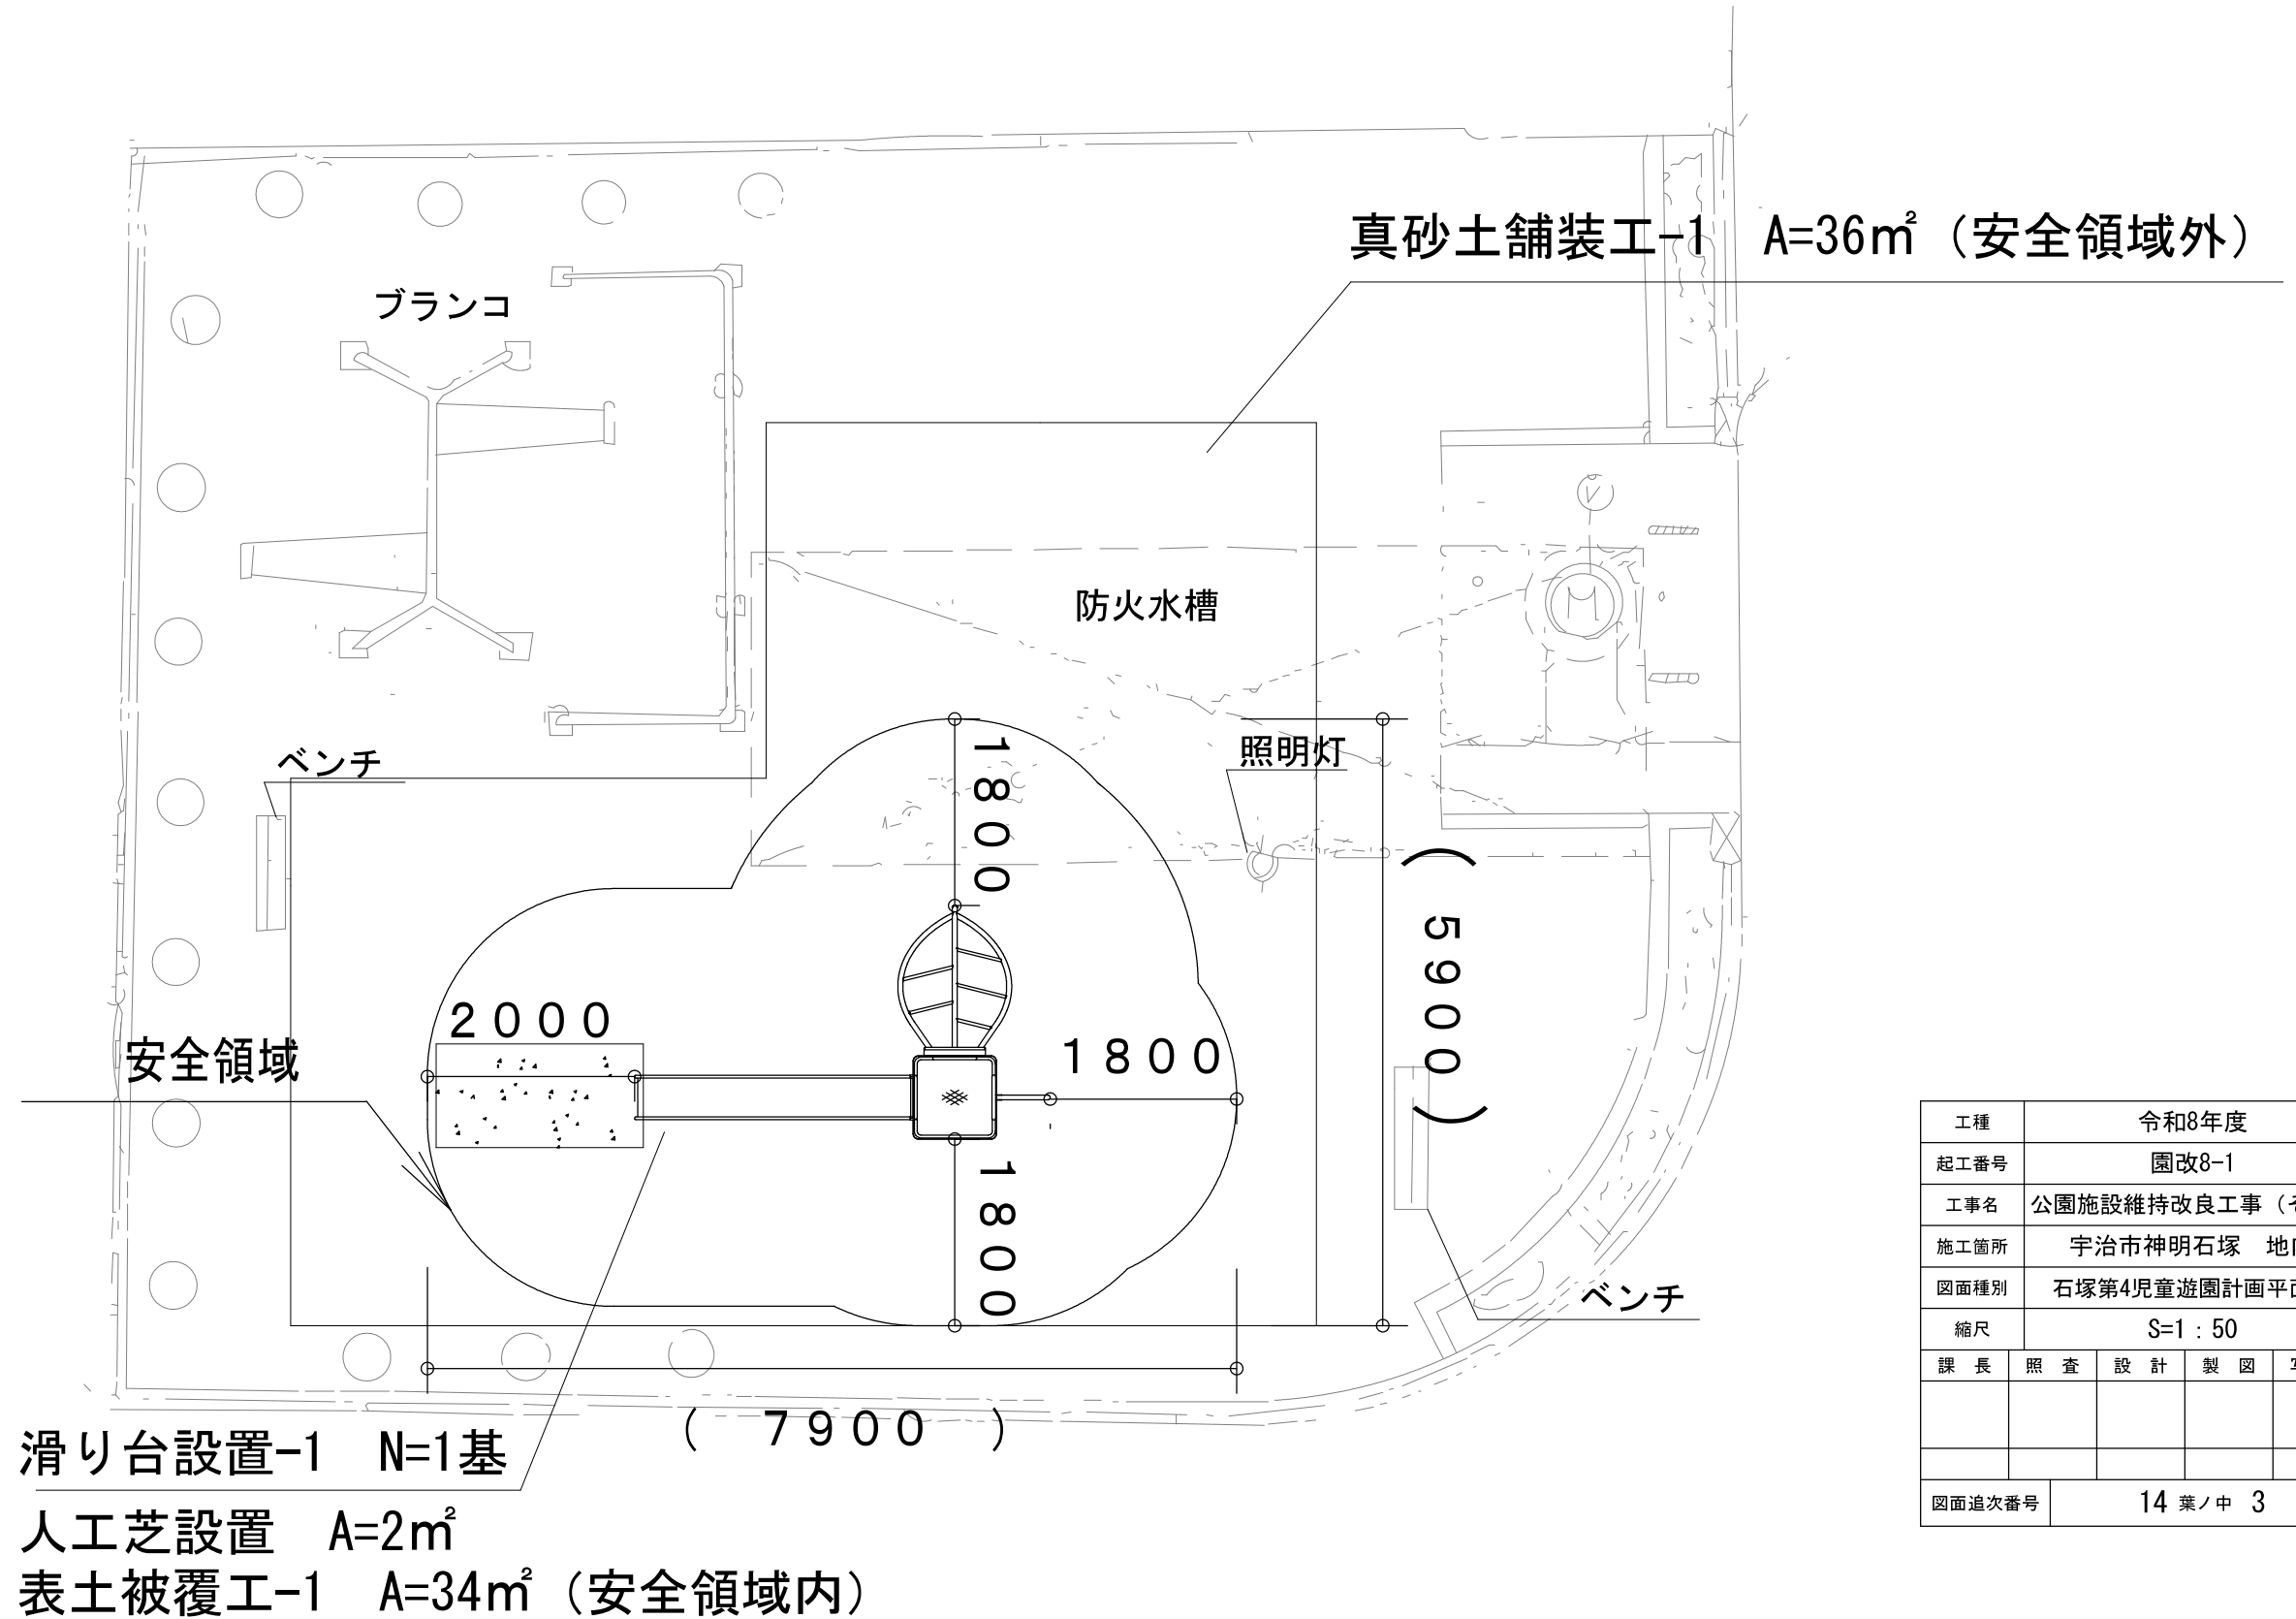

工種	令和8年度				
起工番号	園改8-1				
工事名	公園施設維持改良工事（その1）				
施工箇所	宇治市神明石塚 地内				
図面種別	石塚第4児童遊園計画平面図				
縮尺	S=1 : 50				
課長	照査	設計	製図	写図	
図面追次番号	14 葉ノ中 3				

南浦第2児童遊園

S=1:50

撤去平面図

2人用ブランコ撤去 N=1基

ベンチ


ベンチ

ベンチ(図)


消火器

中型滑り台撤去 N=1基

工種	令和8年度				
起工番号	園改8-1				
工事名	公園施設維持改良工事（その1）				
施工箇所	宇治市小倉町南浦 地内				
図面種別	南浦第2児童遊園撤去平面図				
縮尺	S=1：50				
課 長	照 査	設 計	製 図	写 図	
図面追次番号		14 葉ノ中 4			

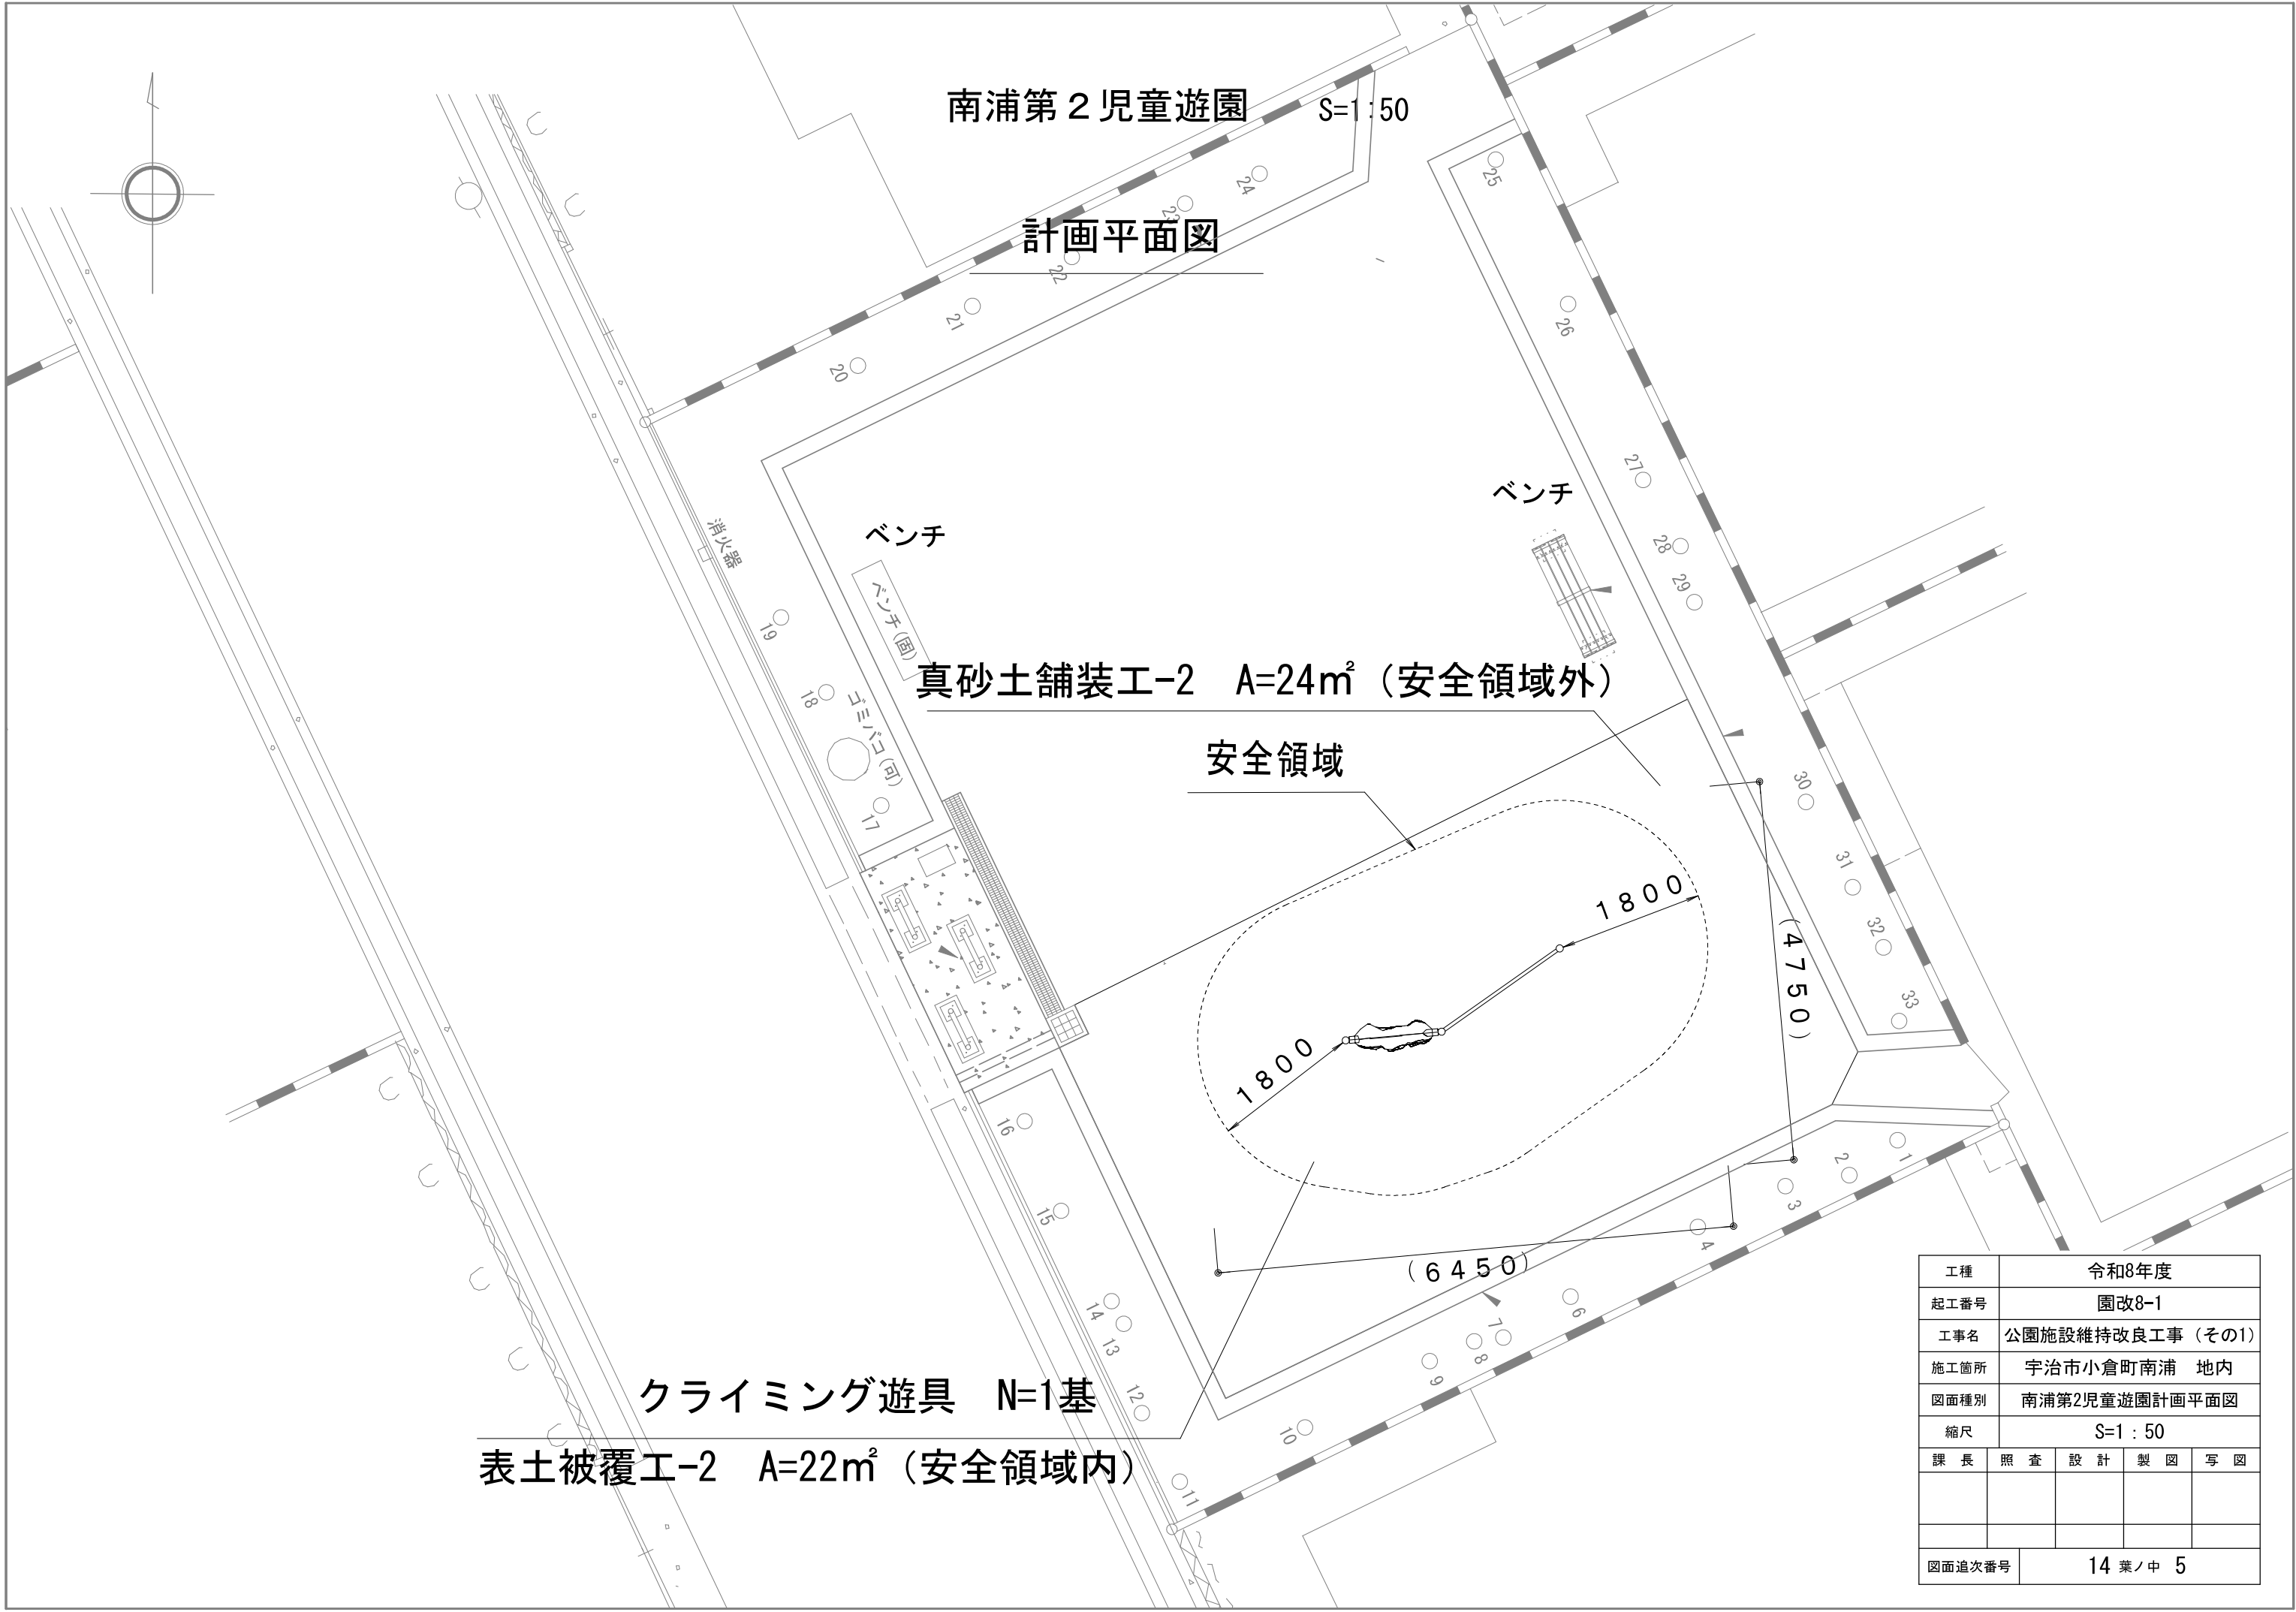


工種	令和8年度				
起工番号	園改8-1				
工事名	公園施設維持改良工事（その1）				
施工箇所	宇治市小倉町南浦 地内				
図面種別	南浦第2児童遊園計画平面図				
縮尺	S=1：50				
課長	照査	設計	製図	写図	
図面追次番号		14 葉ノ中 5			

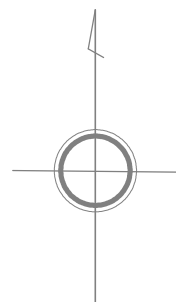

北ノ山児童遊園

S=1:50

撤去平面図

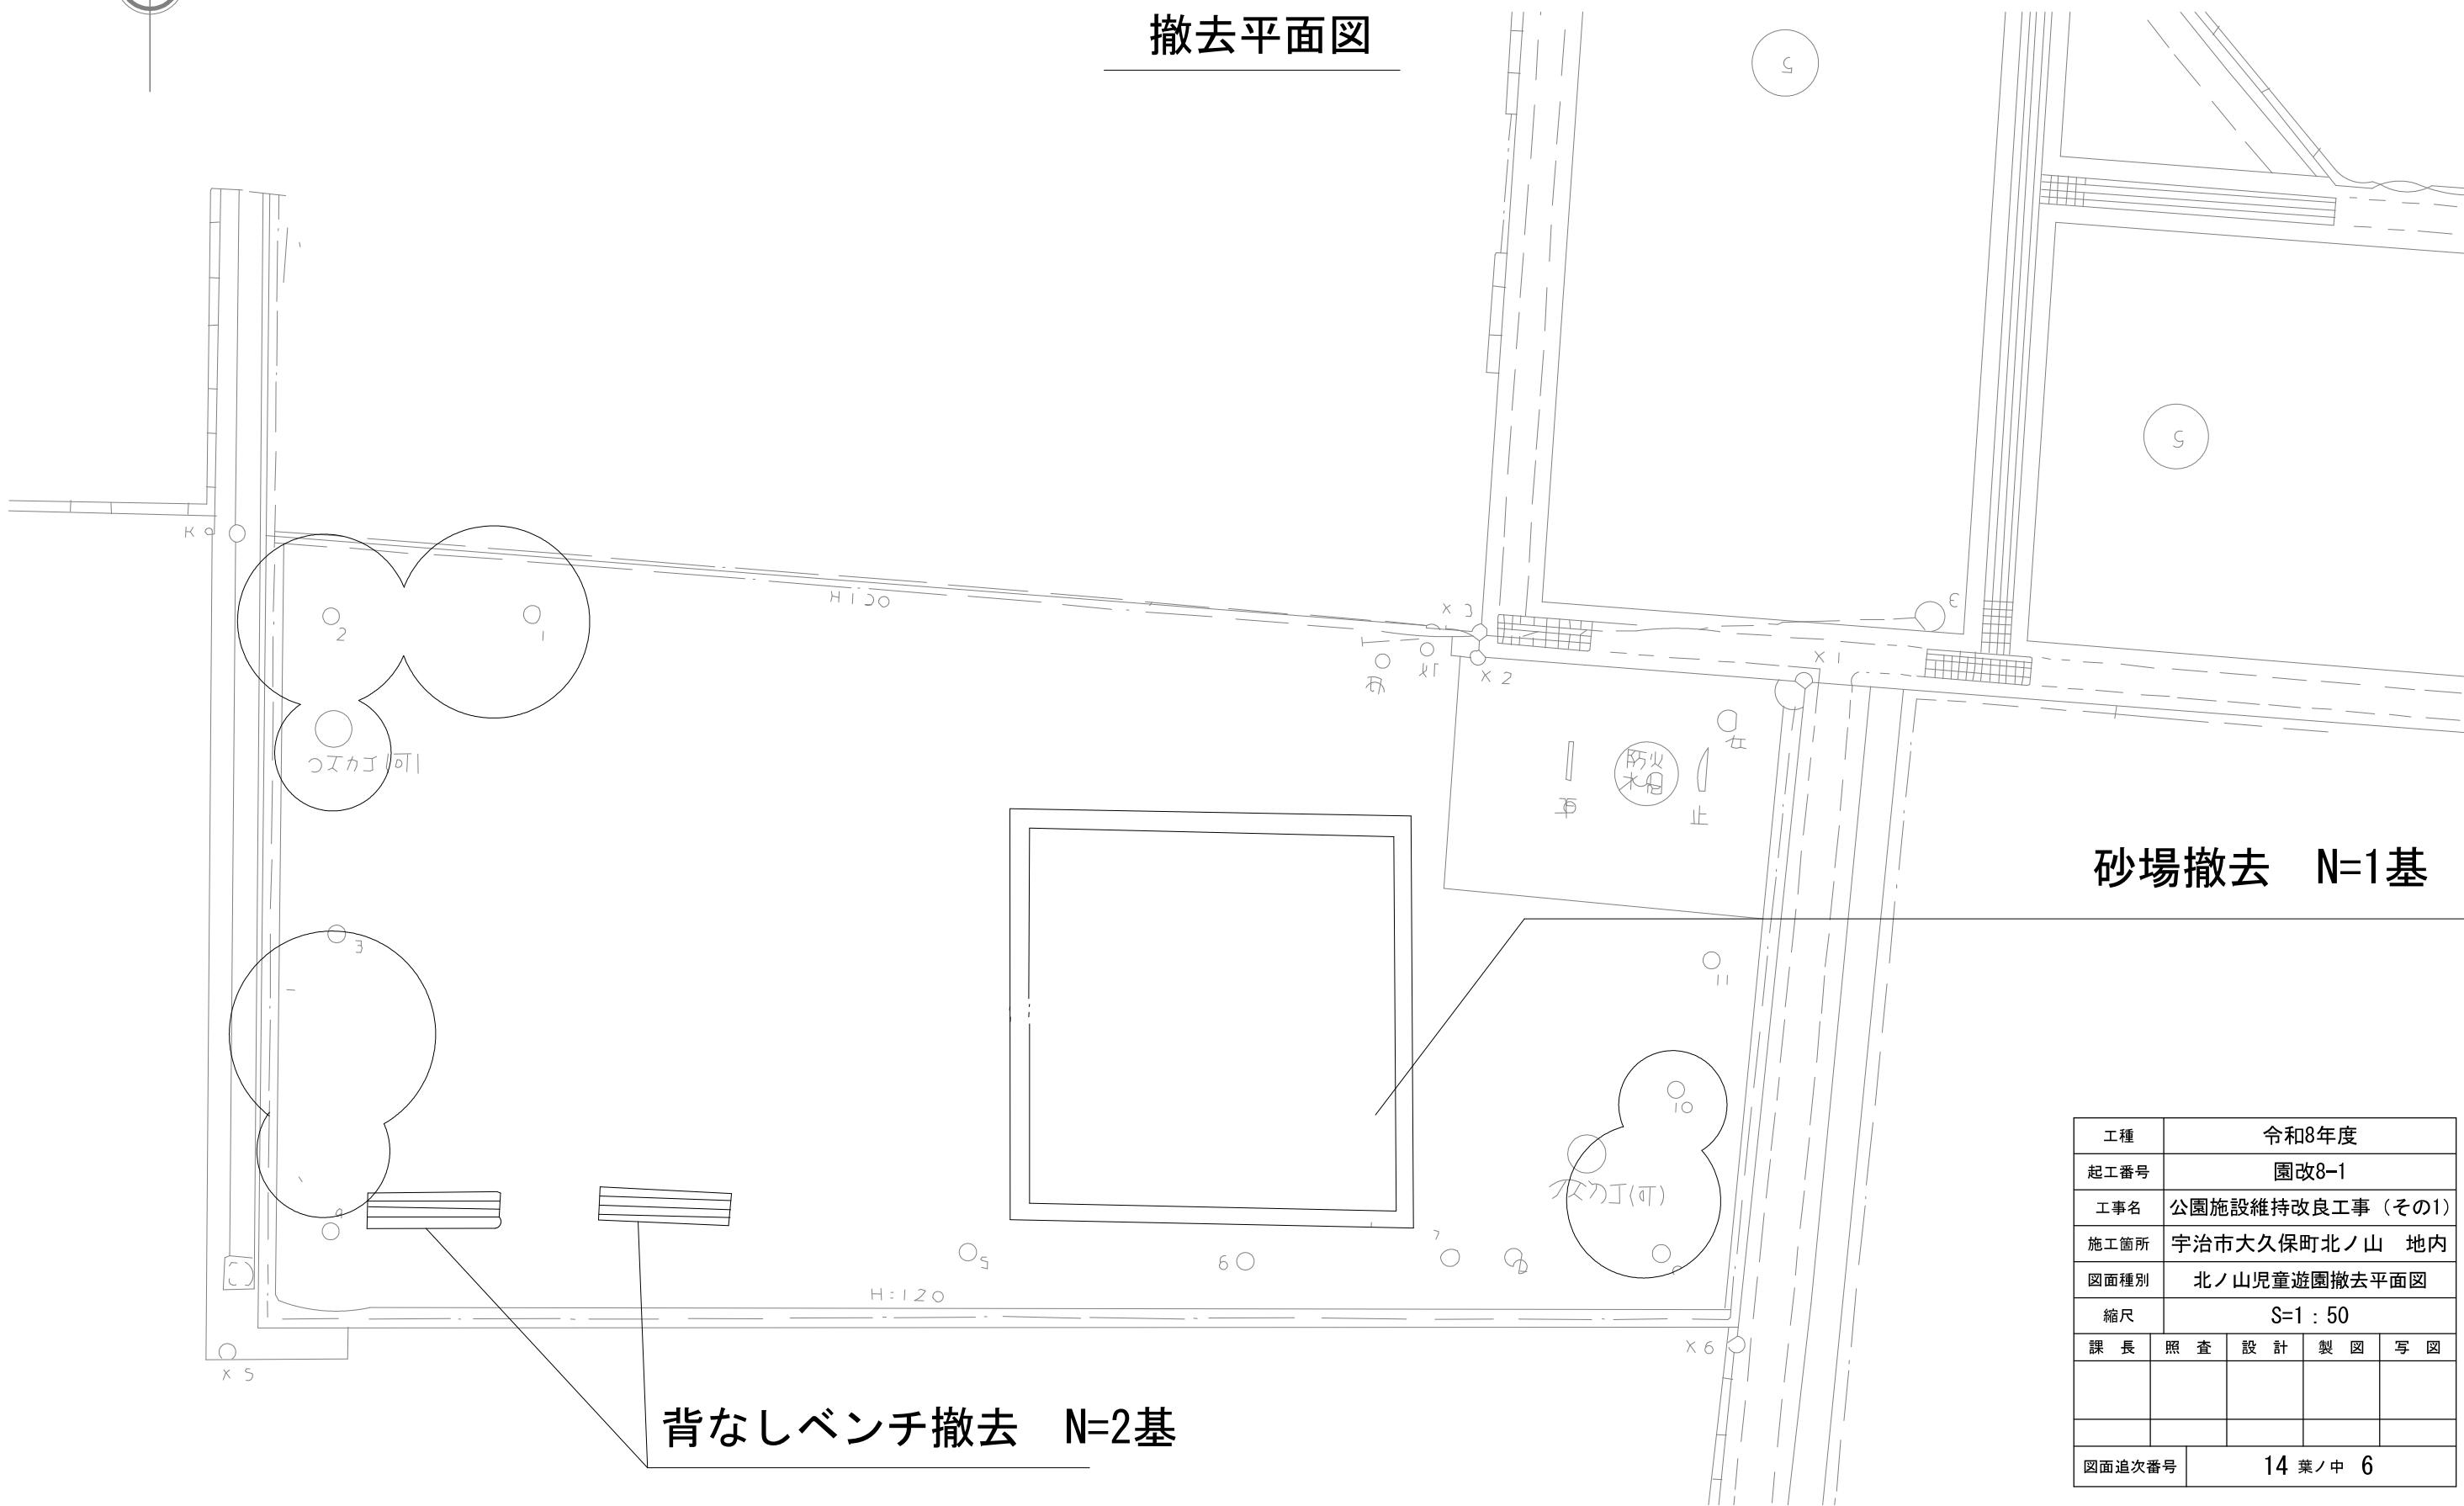

砂場撤去 N=1基

背なしベンチ撤去 N=2基

工 種	令和8年度				
起工番号	園改8-1				
工事名	公園施設維持改良工事（その1）				
施工箇所	宇治市大久保町北ノ山 地内				
図面種別	北ノ山児童遊園撤去平面図				
縮 尺	S=1：50				
課 長	照 査	設 計	製 図	写 図	
図面追次番号		14 葉ノ中 6			

計画平面図

滑り台設置-2 N=1基

人工芝設置 A=2m²

表土被覆工-1 A=35m² (安全領域内)

真砂土舗装工-1 A=11m² (安全領域外)


背付きベンチ設置 N=1基

工種		令和8年度			
起工番号		園改8-1			
工事名		公園施設維持改良工事（その1）			
施工箇所		宇治市大久保町北ノ山 地内			
図面種別		北ノ山児童遊園計画平面図			
縮尺		S=1：50			
課長	照査	設計	製図	写図	
図面追次番号		14 葉ノ中 7			


砂場撤去

参考図


石塚第4児童遊園

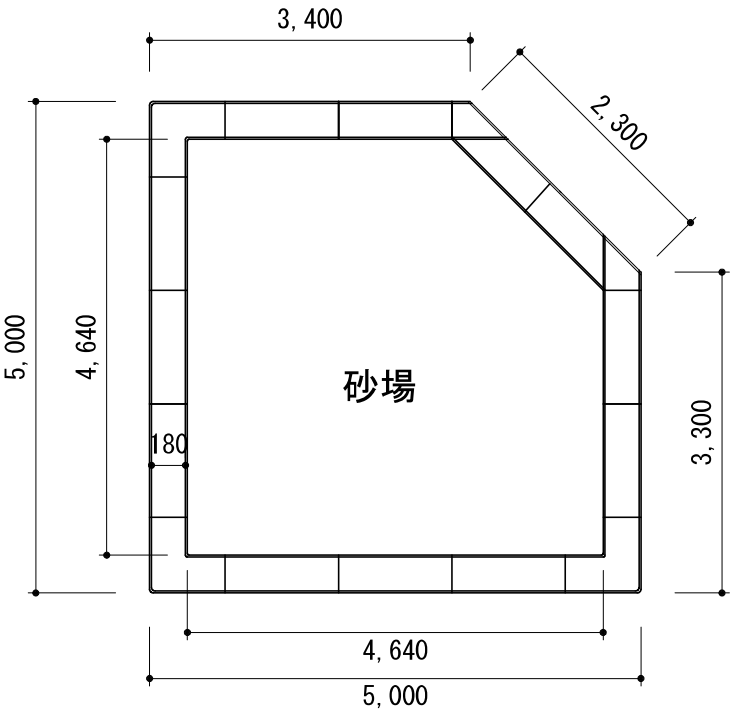


石塚第4児童遊園

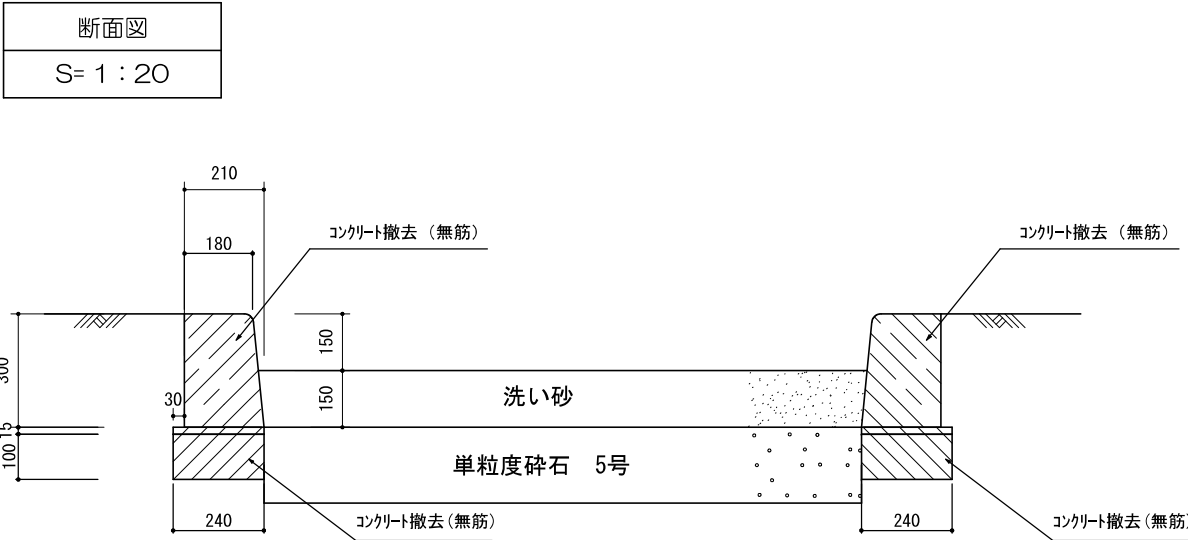

北ノ山児童遊園

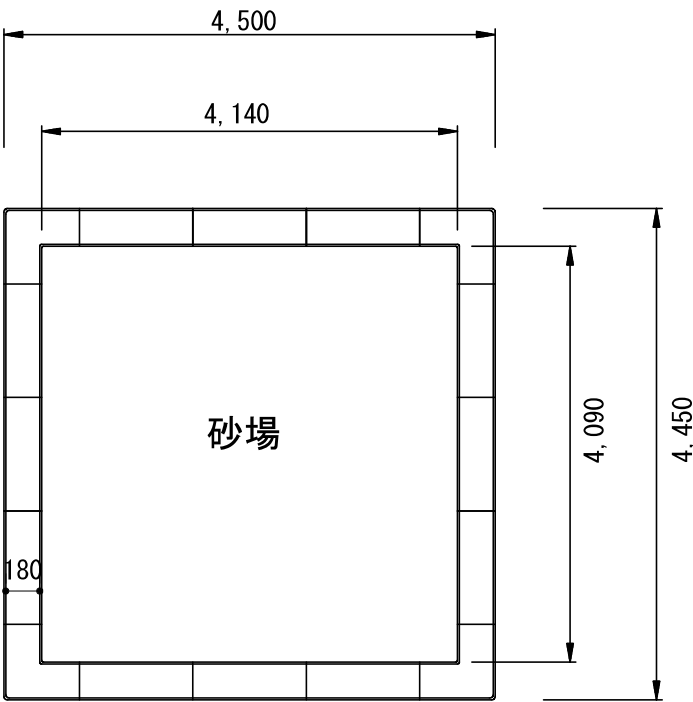


北ノ山児童遊園

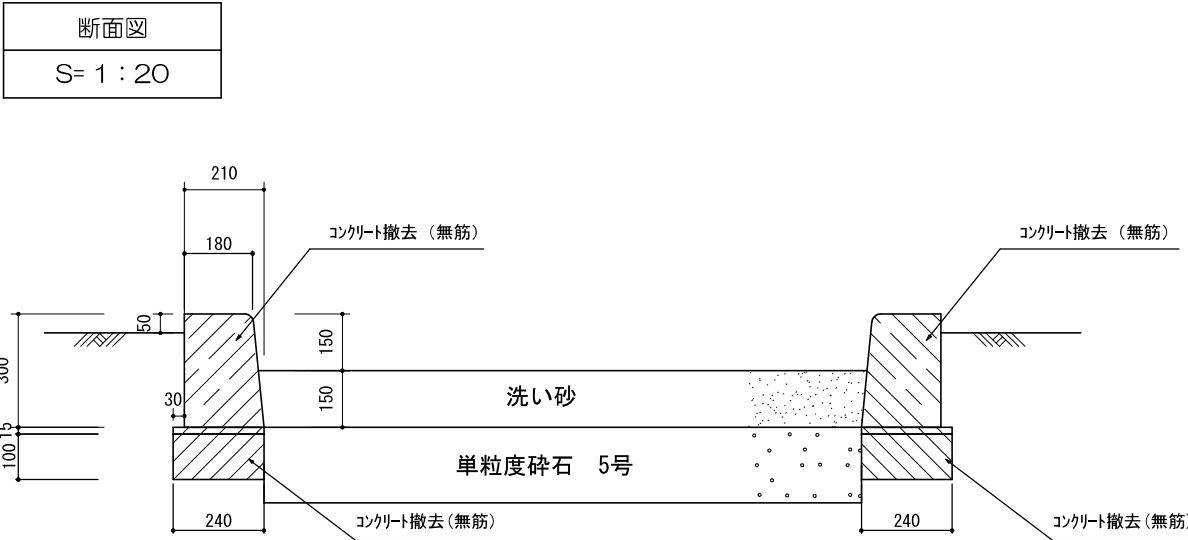

工種	令和8年度				
起工番号	園改8-1				
工事名	公園施設維持改良工事（その1）				
施工箇所	宇治市神明石塚 地内ほか				
図面種別	撤去構造図-1				
縮尺	図示（A3）				
課長	照査	設計	製図	写図	
図面追次番号	14 葉ノ中 8				



滑り台設置工-1

(石塚第4児童遊園)

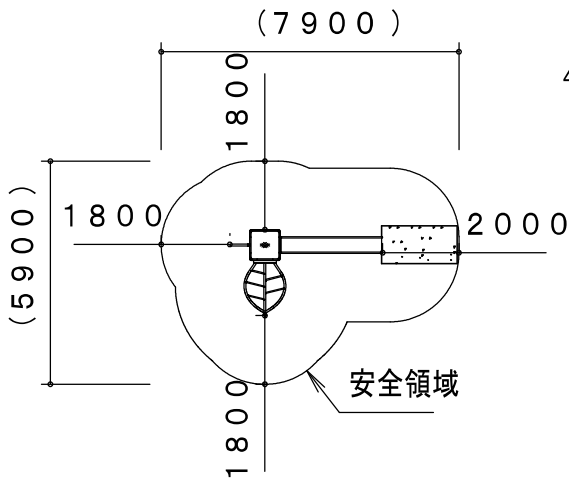

※製品外形からの寸法を示す
安全領域 S=1/200

平面図
S=1:50

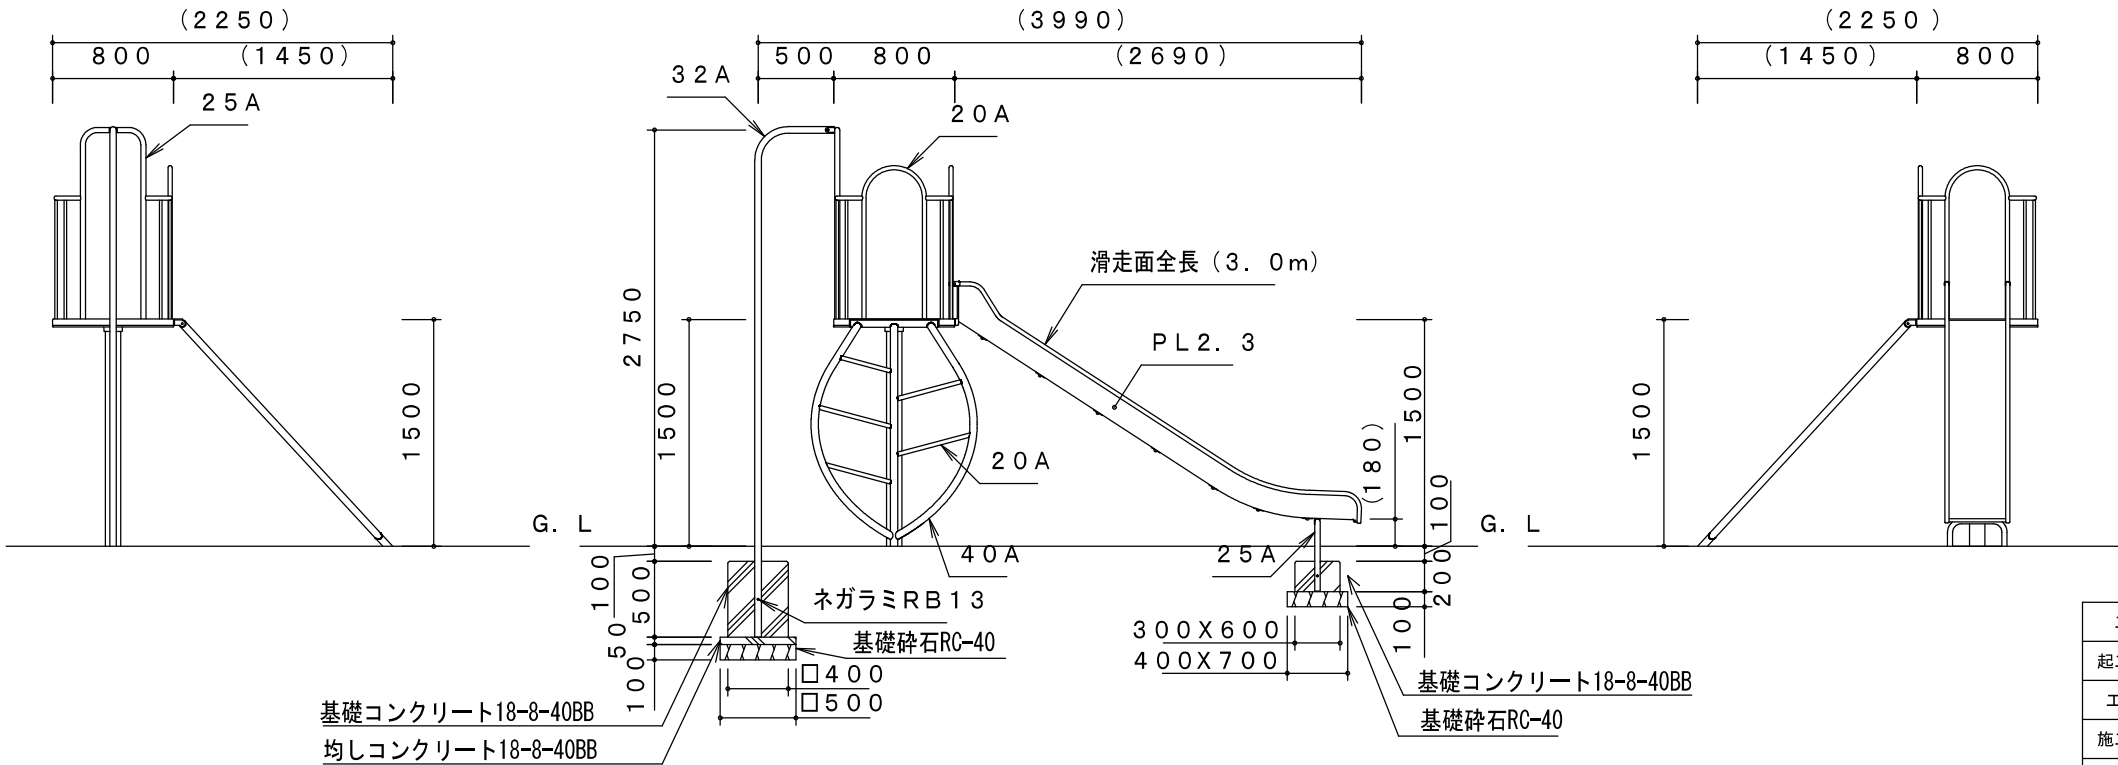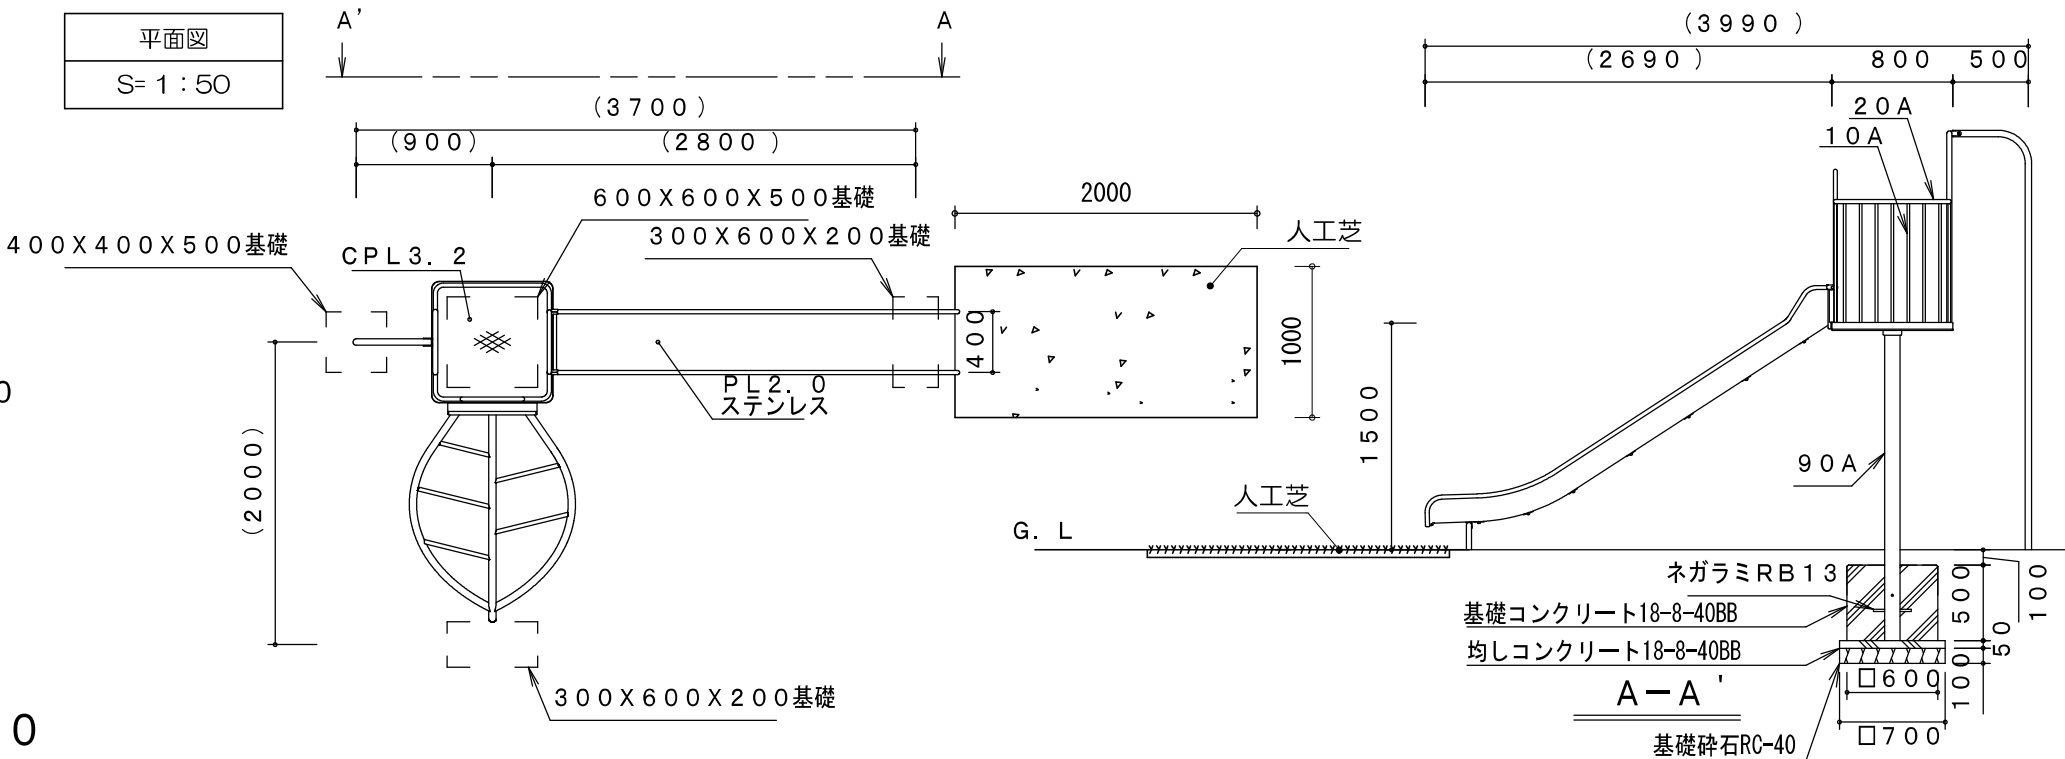

製品仕様


鋼材は、電気亜鉛メッキ処理後、合成樹脂焼付塗装とする（基礎部品は除く）。
ボルト・ナットは、電気亜鉛メッキ処理とする。
利用対象年齢は、児童（6才～12才）とする。
ISO9001・ISO14001の認証取得企業で品質管理された製品とし、（一社）日本公園施設業協会の賠償責任保険付とする。本製品は、遊具の安全に関する規準JPFA-SP-S：2024に準拠した製品とする。

主要鋼管


10A	外径17.3	肉厚2.3
20A	外径27.2	肉厚2.3
25A	外径34.0	肉厚3.2
32A	外径42.7	肉厚3.5
40A	外径48.6	肉厚3.5
90A	外径101.6	肉厚4.2

工種	令和8年度				
起工番号	園改8-1				
工事名	公園施設維持改良工事（その1）				
施工箇所	宇治市神明石塚 地内				
図面種別	設置構造図-1				
縮尺	図示（A3）				
課長	照査	設計	製図	写図	
図面追次番号	14 葉ノ中 9				

(南浦第2兒童遊園)

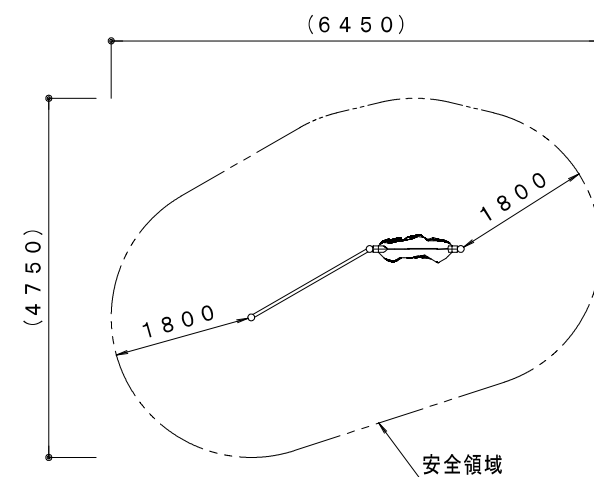


安全領域図 S = 1 / 1 0 0

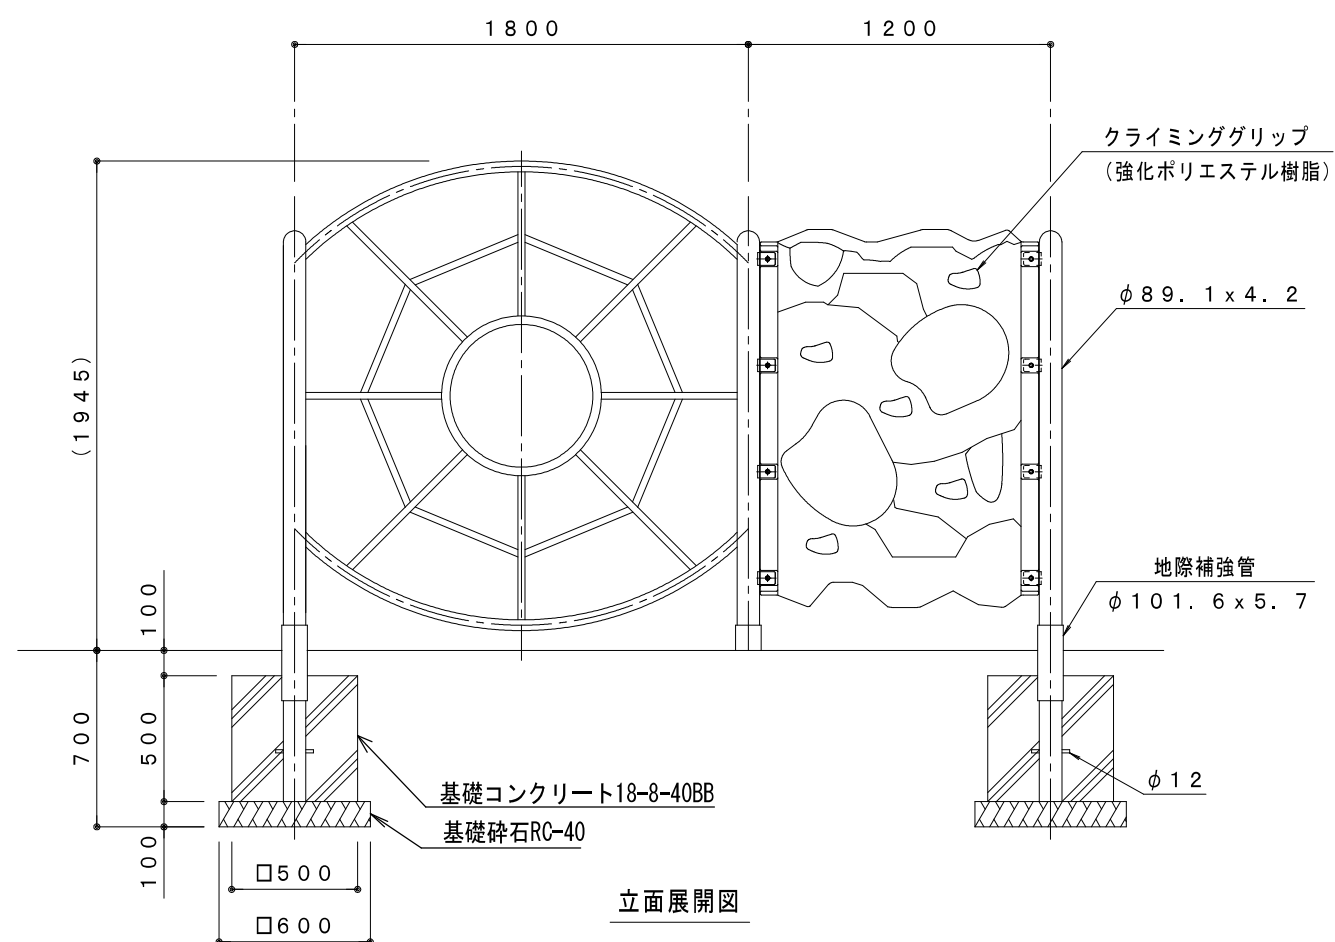

- ※ 鉄部（ボルト類、ナット類は除く）は電気亜鉛メッキのうえ、ポリエステル樹脂粉体焼付塗装仕上げとする。
- ※ 遊具の色彩はメーカ標準色とする。
- ※ ボルト、ナット類はジंकロメートメッキとし、ナットは緩み止め処理とする。
- ※ 対象年齢は、6～12歳とするのが望ましい。

- ※ 本製品は遊具の安全に関する標準 JPF A-S-P-S:2024に適合した製品とする。
- ※ 本製品は（一社）日本公園施設業協会、団体生産物賠償責任保険加入製品とする。
- ※ 本製品は（一社）日本公園施設業協会のSP表示認定企業の製品とする。
- ※ 設置面は衝撃吸収効果を有するものを推奨致します。
- ※ 本図面内の（ ）内数値は、許容差を含む。
- ※ 製品改良のため、詳細仕様変更することがあります。

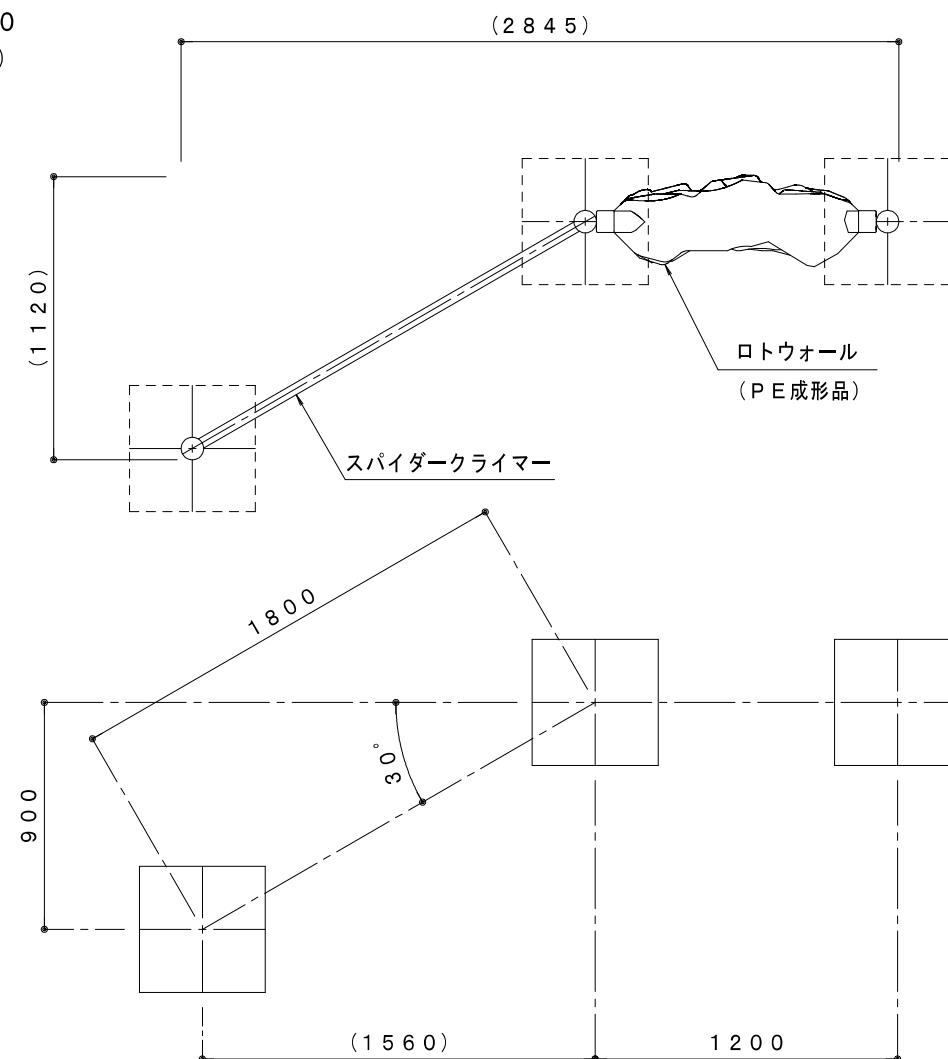

基礎伏図

基礎數量表


基礎コンクリート	砕 石	土埋め	数量
500 x 500 x 500	600 x 600 x 100	100	3

工種	令和8年度				
起工番号	園改8-1				
工事名	公園施設維持改良工事（その1）				
施工箇所	宇治市小倉町南浦 地内				
図面種別	設置構造図-2				
縮尺	図示（A3）				
課 長	照 査	設 計	製 図	写 図	
図面追次番号		14 葉 / 中 10			


滑り台設置工-2

(北ノ山児童遊園)


安全領域範囲
S= 1 : 100

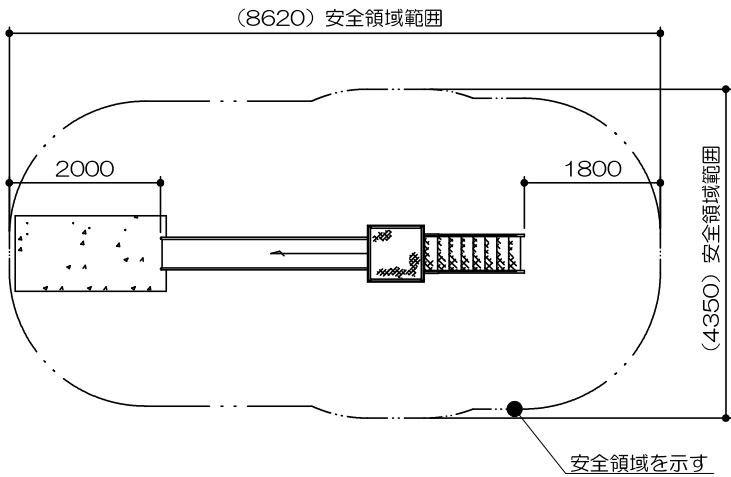


立面図
S= 1 : 40

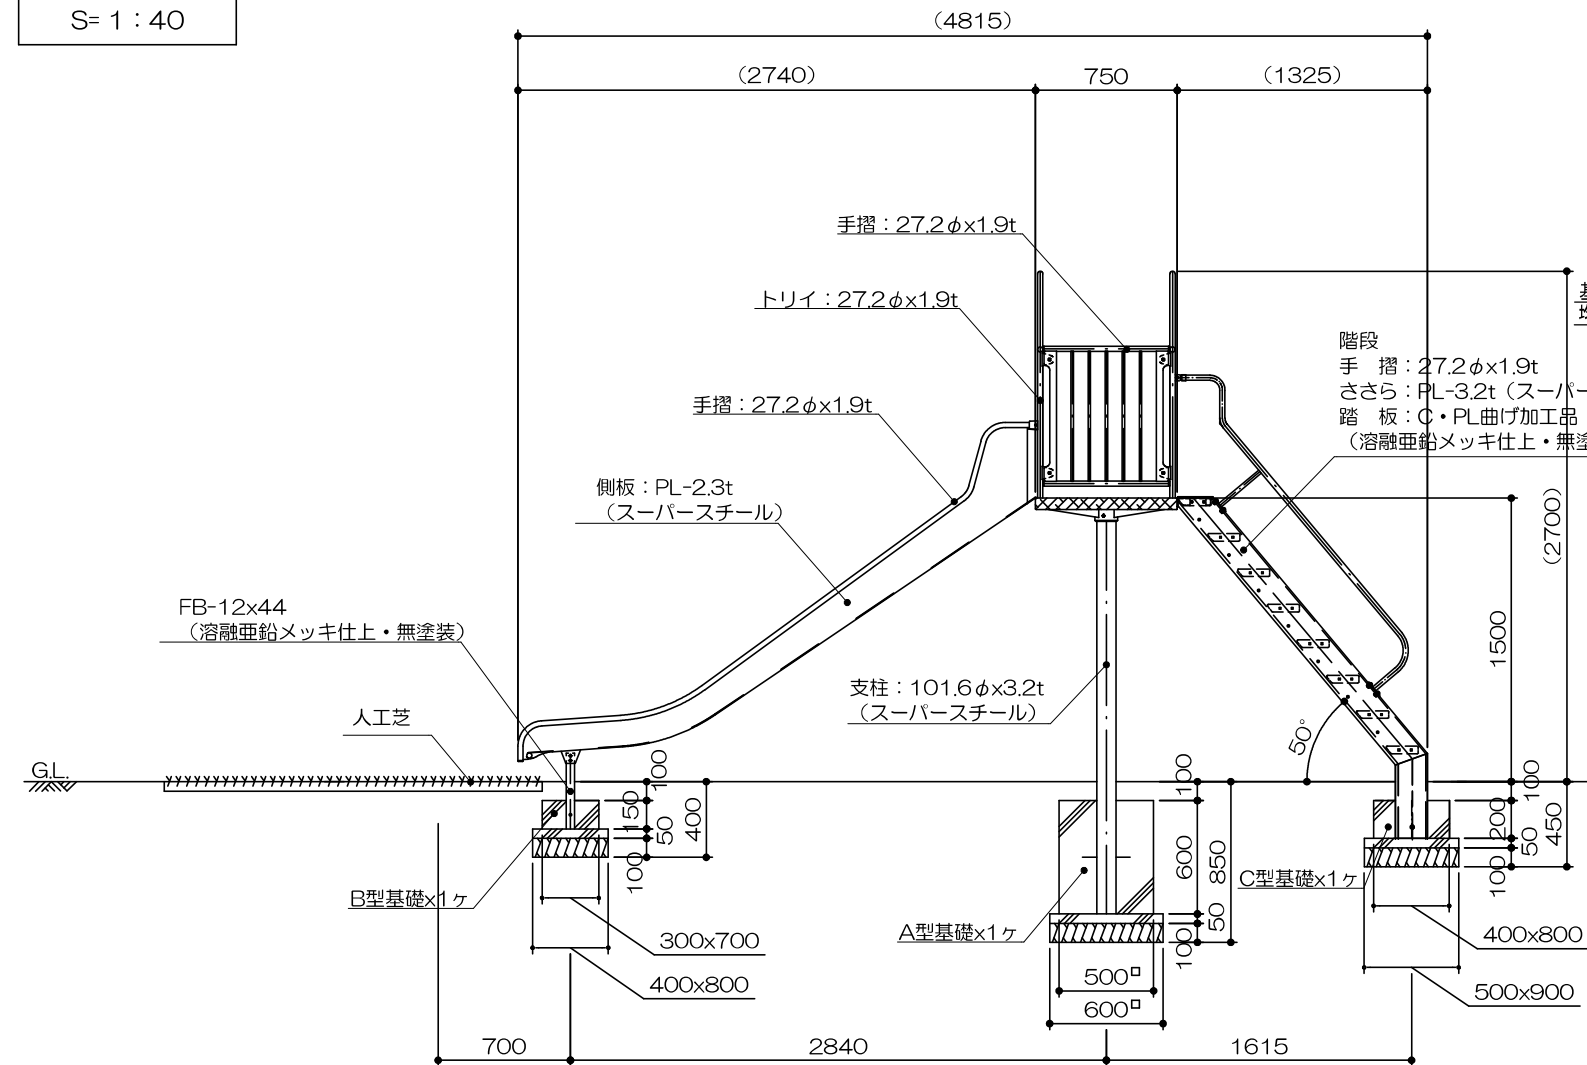


平面図
S= 1 : 40

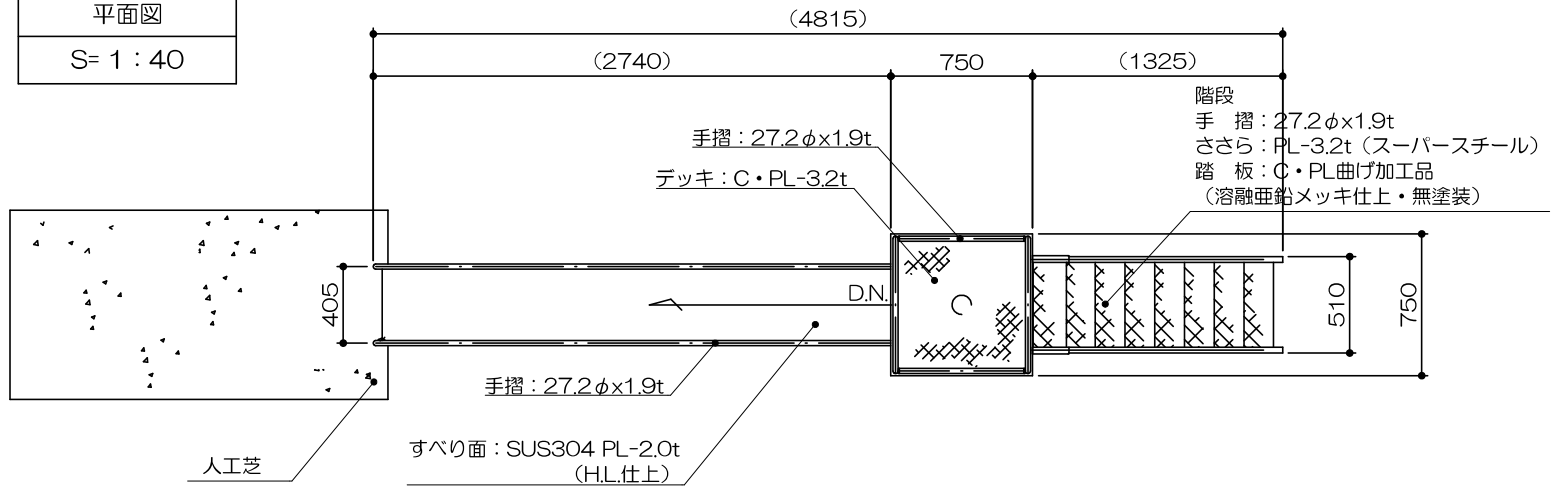

基礎平面図
S= 1 : 40

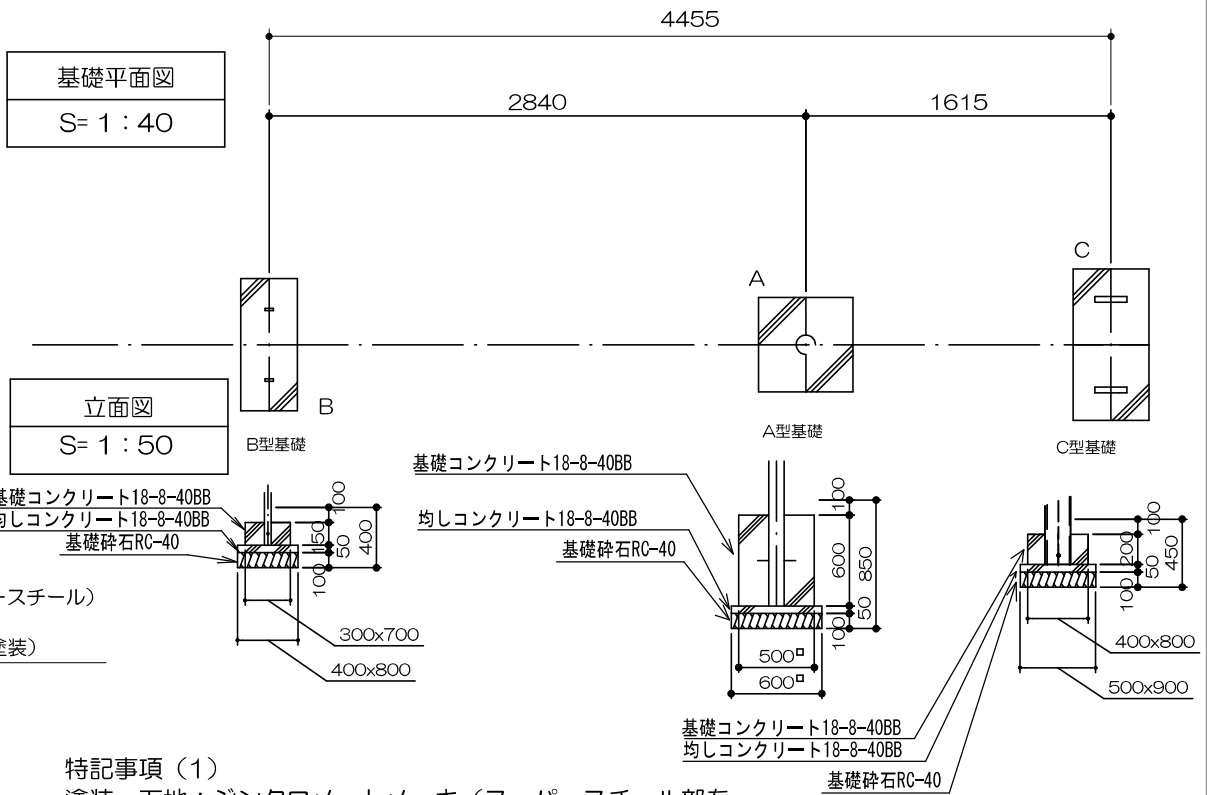

立面図
S= 1 : 50

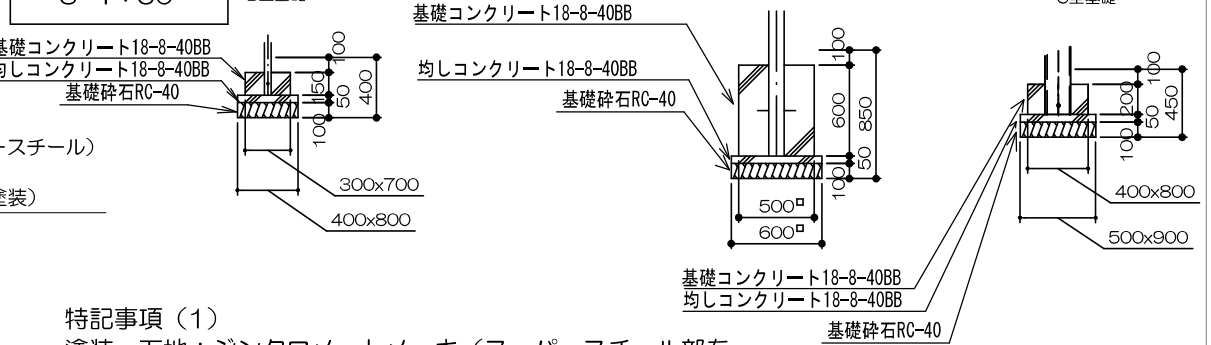



特記事項 (1)
塗装 下地: ジンクロメートメッキ (スーパースチール部を除く)
下塗: 特殊エポキシ樹脂系プライマー塗装
仕上: 合成樹脂高温焼付塗装
スーパースチールは高耐食メッキ材とする。
ボルト・ナットは全てジンクロメートメッキとする。
製品は、ISO9001・ISO14001両規格認証取得企業で製造された製品とする。
製品は、SP表示認定企業で製造された製品とする。
製品は、(一社)日本公園施設業協会・団体賠償責任保険に加入した製品とする。
製品は、(一社)日本公園施設業協会が策定した「遊具の安全に関する規準 (JPFA-S: 2024)」に適合した製品とする。
製品の対象年齢は、3~6歳とする。

工種	令和8年度			
起工番号	園改8-1			
工事名	公園施設維持改良工事（その1）			
施工箇所	宇治市大久保町北ノ山 地内			
図面種別	設置構造図-3			
縮尺	図示（A3）			
課長	照査	設計	製図	写図
図面追次番号	14 葉ノ中 11			




背付きベンチ設置工

(北ノ山児童遊園)

平面図
S= 1 : 15

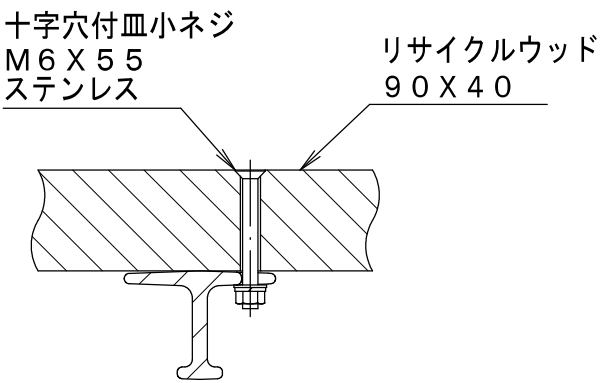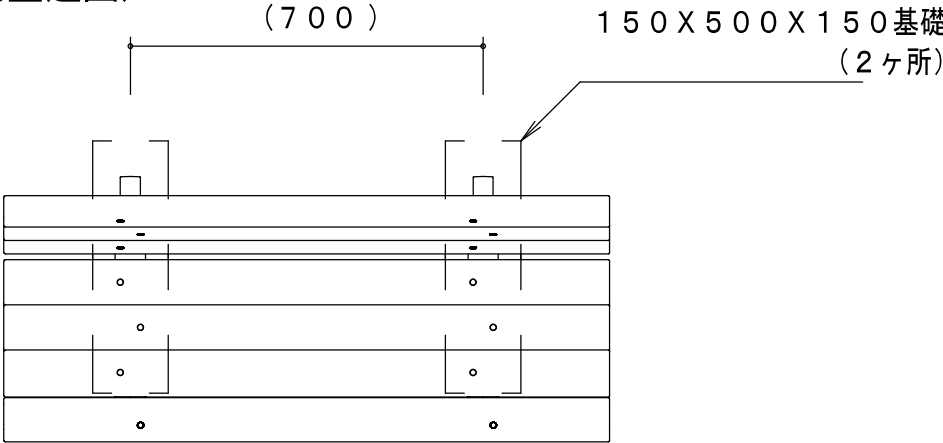

A-A断面図 S= 1 / 3

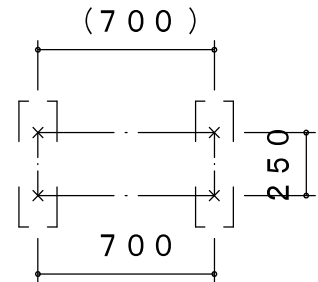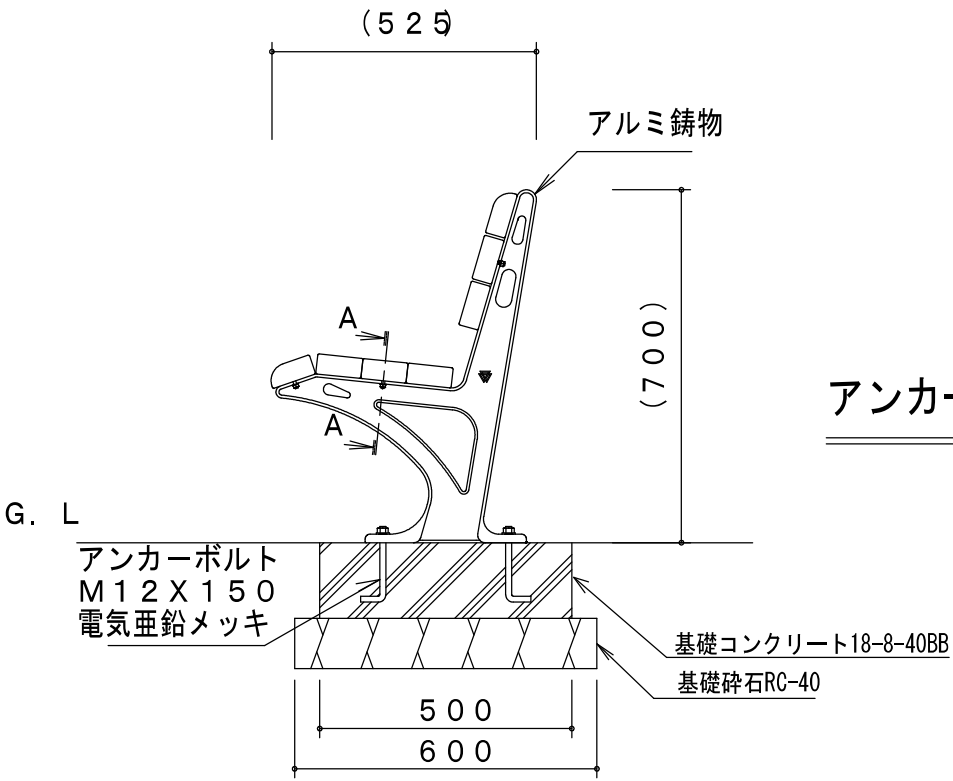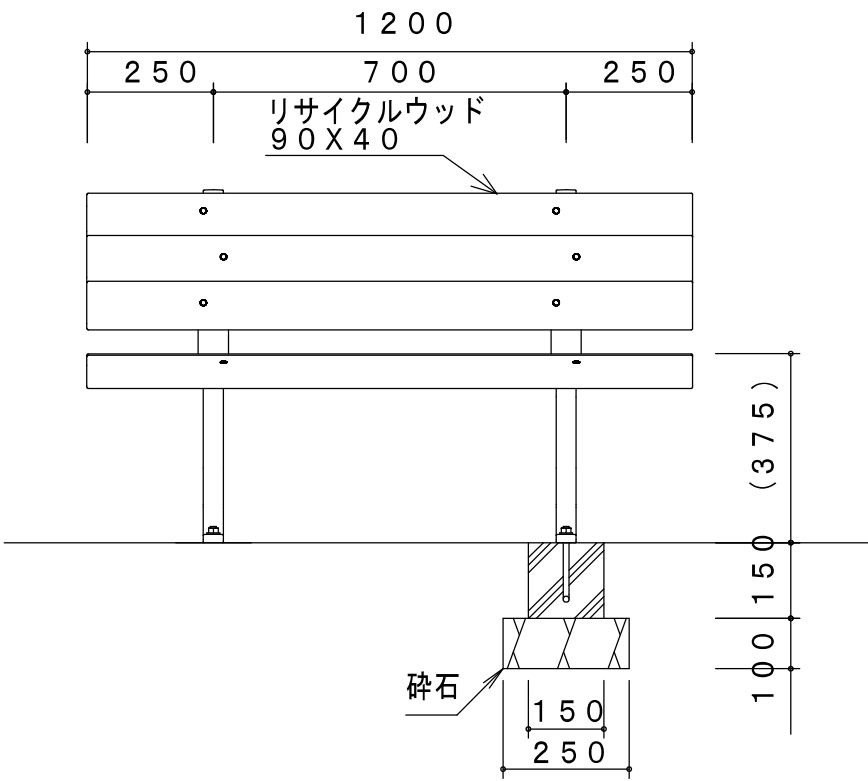


アンカー位置参考図 S= 1 / 30

製品仕様
アルミ鋳物は、合成樹脂焼付塗装とする。
ISO9001・ISO14001の認証取得企業で品質管理された製品とし、（一社）日本公園施設業協会の賠償責任保険付とする。

工種	令和8年度			
起工番号	園改8-1			
工事名	公園施設維持改良工事（その1）			
施工箇所	宇治市大久保町北ノ山 地内			
図面種別	設置構造図-4			
縮尺	図示（A3）			
課長	照査	設計	製図	写図
図面追次番号	14 葉ノ中 12			

表土被覆工-1 S=1 : 5

遊具安全領域内

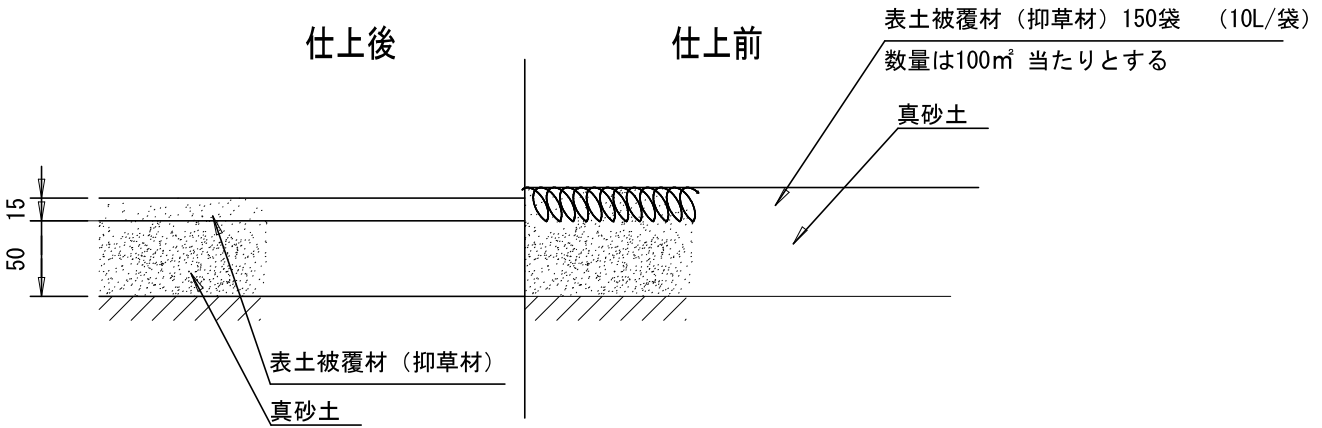


仕 様

- ・ 雑草について、取り除く。
- ・ 材料を敷き均す前に下地整正を行うこと。
- ・ 材料をコテやレーキ等で均一に敷き均すこと。
- ・ 材料敷均し後、施工面全体にシャワー状の散水を行うこと。
- ・ 真砂土を標準とし、不純物を含まない均質なものとする。
- ・ 既設真砂土（65mm）のすきとりを行い、砂場撤去箇所に戻しを行う。
- ・ 抑草材について、「草無課長」を想定しており、主成分のカルシウム化合物が徐々に溶け出すことにより、長期間雑草の生育を抑制するものである。使用材料について、同等品以上のものとする。

真砂土舗装工-1 S=1 : 5

遊具安全領域外

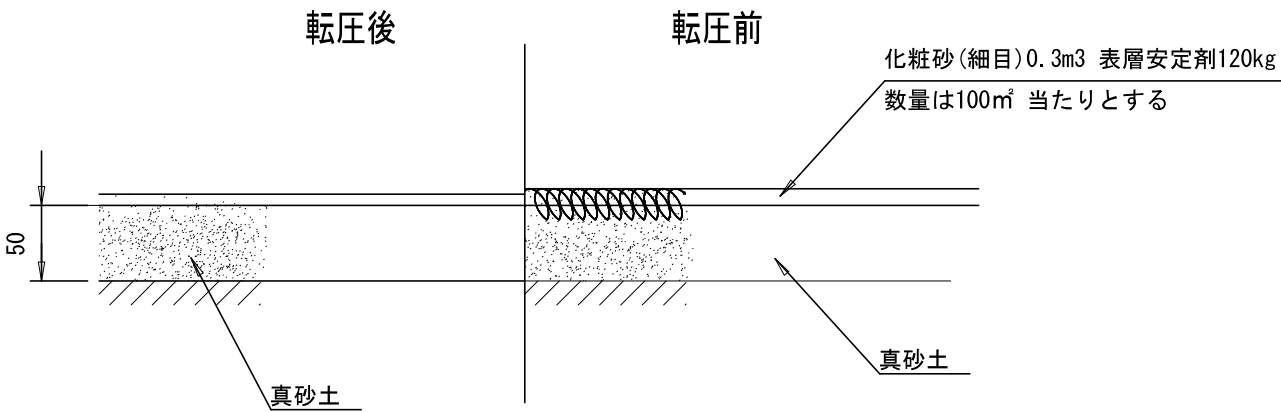


仕 様

- ・ 砂、化粧砂は、きょう雑物等の含まないものとする。
- ・ 表層安定剤は、塩化マグネシウム又は、塩化カルシウムとする。
- ・ 真砂土を標準とし、不純物を含まない均質なものとする。
- ・ 既設真砂土（65mm）のすきとりを行い、砂場撤去箇所に戻しを行う。

表土被覆工-2 S=1 : 5

遊具安全領域内

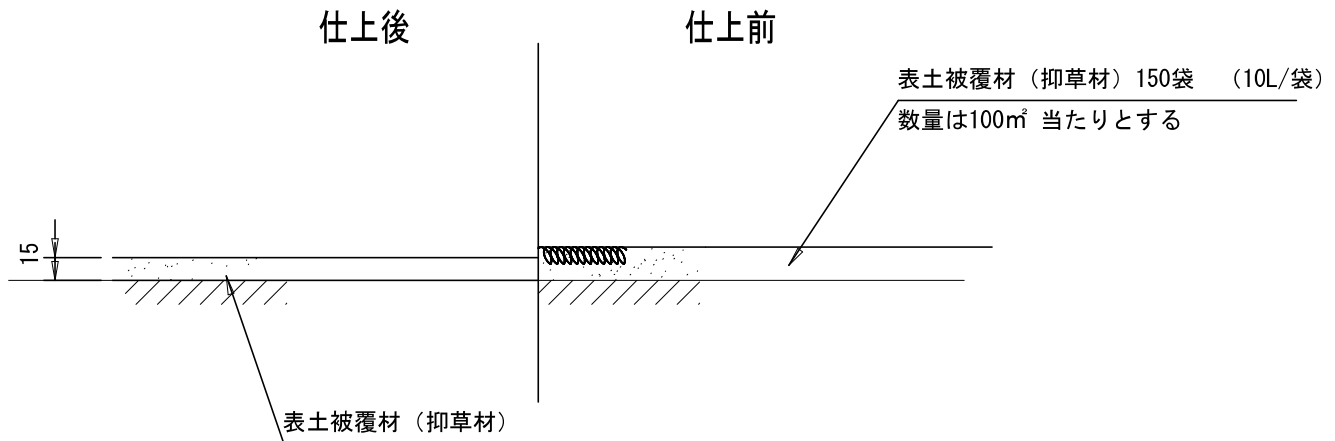


仕 様

- ・ 雑草について、取り除く。
- ・ 材料を敷き均す前に下地整正を行うこと。
- ・ 材料をコテやレーキ等で均一に敷き均すこと。
- ・ 材料敷均し後、施工面全体にシャワー状の散水を行うこと。
- ・ 既設真砂土（50mm）をほぐし、整地を行うこと。
- ・ 抑草材について、「草無課長」を想定しており、主成分のカルシウム化合物が徐々に溶け出すことにより、長期間雑草の生育を抑制するものである。使用材料について、同等品以上のものとする。

真砂土舗装工-2 S=1 : 5

遊具安全領域外

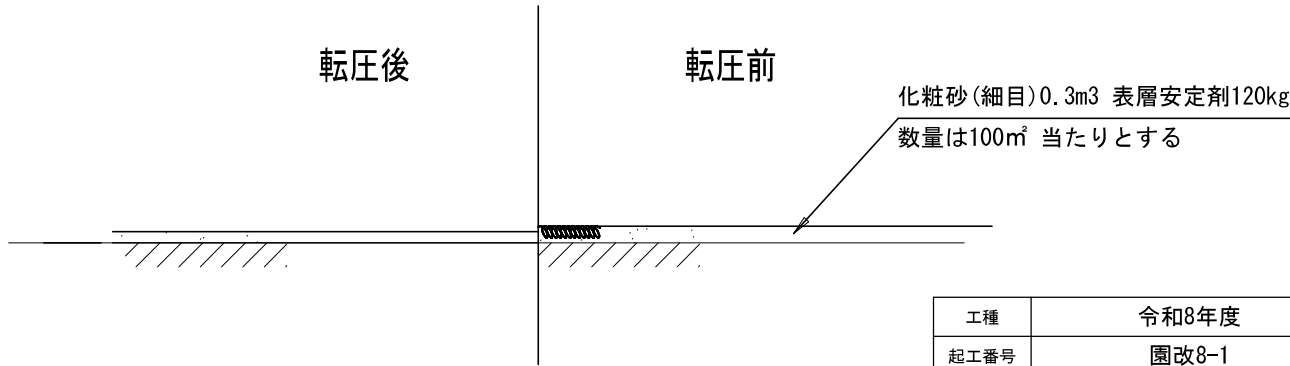


仕 様

- ・ 砂、化粧砂は、きょう雑物等の含まないものとする。
- ・ 表層安定剤は、塩化マグネシウム又は、塩化カルシウムとする。
- ・ 既設真砂土（50mm）をほぐし、整地を行うこと。


工種	令和8年度				
起工番号	園改8-1				
工事名	公園施設維持改良工事（その1）				
施工箇所	宇治市神明石塚 地内ほか				
図面種別	設置構造図-5				
縮尺	図示（A3）				
課 長	照 査	設 計	製 図	写 図	
図面追次番号		14 葉ノ中 13			

人工芝設置工 S=1 : 10


平面図

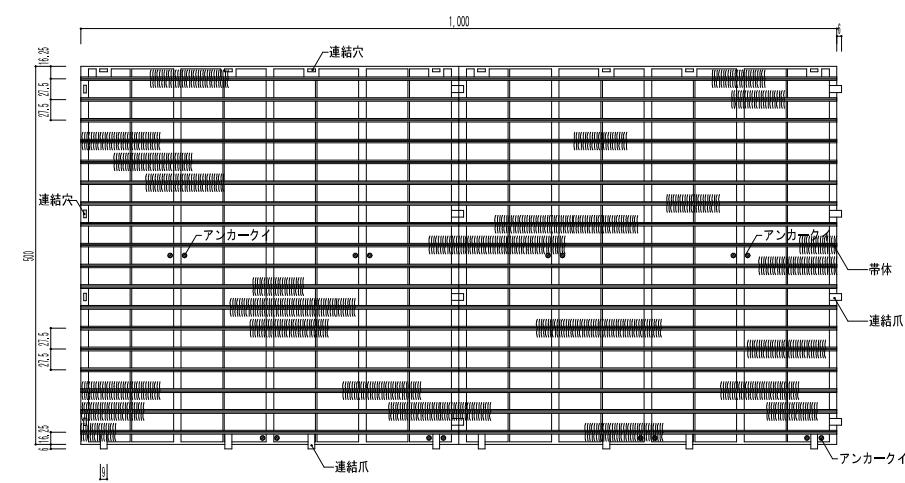

立面図

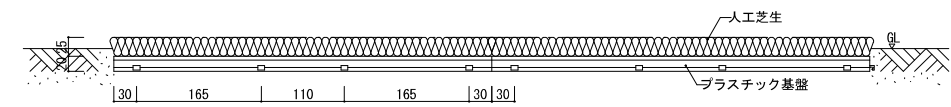

右側側面図

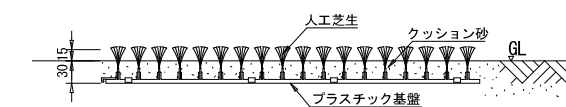

製品仕様	・ 1ピース・・・1000x500x45H mm	・ 芝生葉片・・・ナイロン糸
	・ パイル長・・・25mm	・ 帯体・・・軟質ビニール(ウェルダー加工)
	・ 基盤と帯体の接合・・・接着及びステープル止め	・ 基盤・・・硬質ABS樹脂

工種	令和8年度			
起工番号	園改8-1			
工事名	公園施設維持改良工事（その1）			
施工箇所	宇治市神明石塚 地内ほか			
図面種別	設置構造図-6			
縮尺	図示（A3）			
課長	照査	設計	製図	写真
図面追次番号		14 葉ノ中 14		