


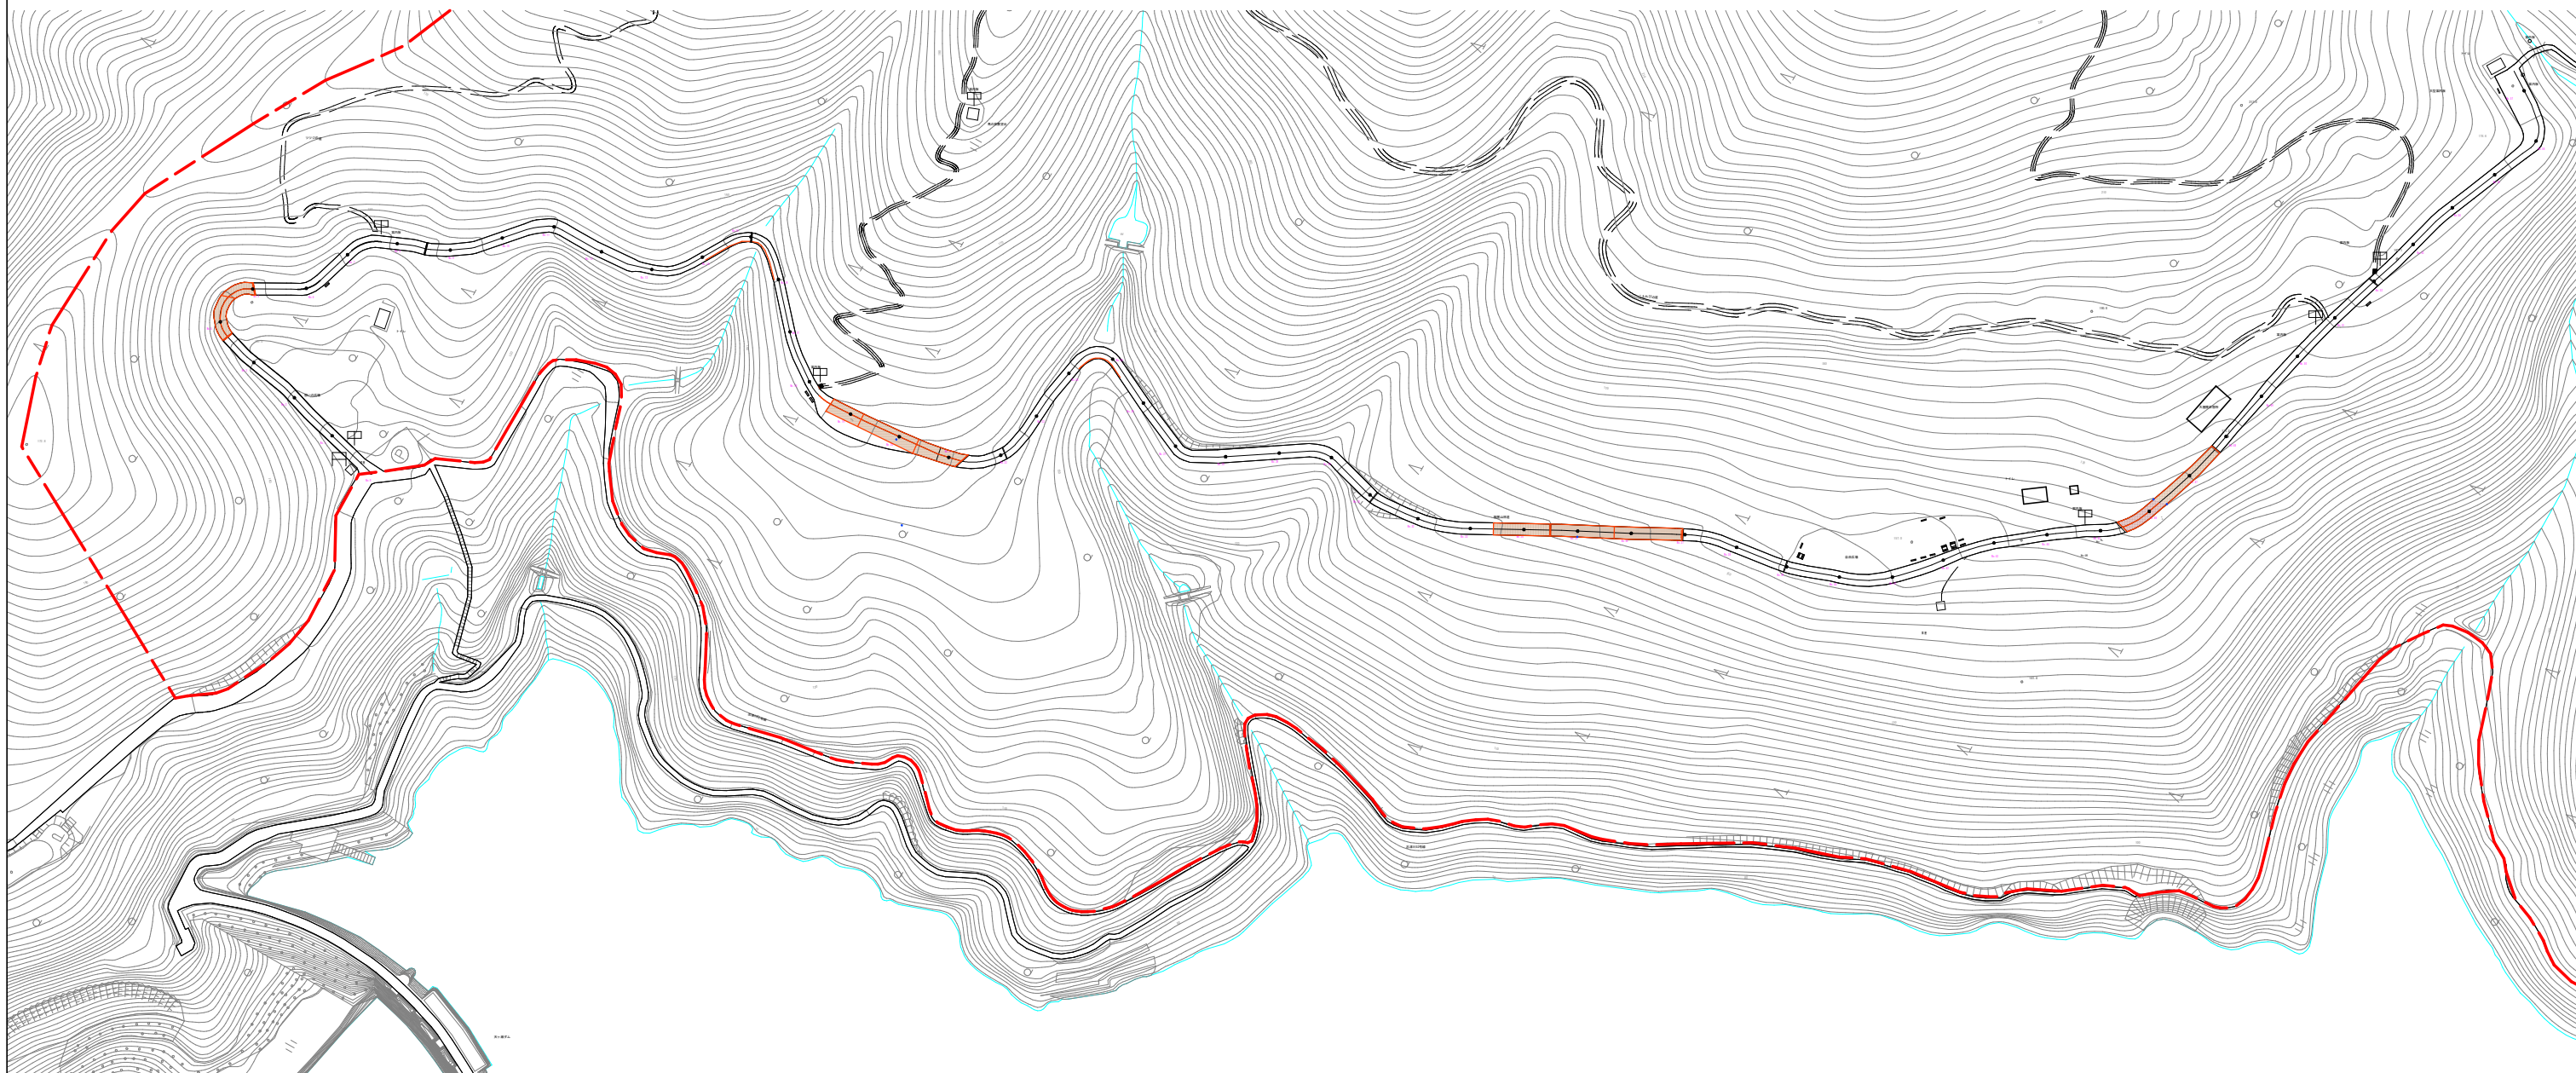

全体平面図



部分平面図-1
北側

部分平面図-2
南側

0 50 100m

設計図	
工 事 名	天ヶ瀬森林公園防護柵ほか改修工事
工事番号	森林8-1
施工箇所	宇治市横島町横尾山 地内ほか
図面種類	全体平面図
縮 尺	1:1,200 (A1) 1:2400 (A3)
図面番号	7 葉之内 1


北側
S=1:600




設計図	
工事名	天ヶ瀬森林公園防護柵ほか改修工事
工事番号	森林8-1
施工箇所	宇治市横島町榎尾山 地内ほか
図面種類	部分平面図-1（北側）
縮尺	1:600 (A1) 1:1200 (A3)
図面番号	7 葉之内 2

部分平面図-2


南側
S=1:600

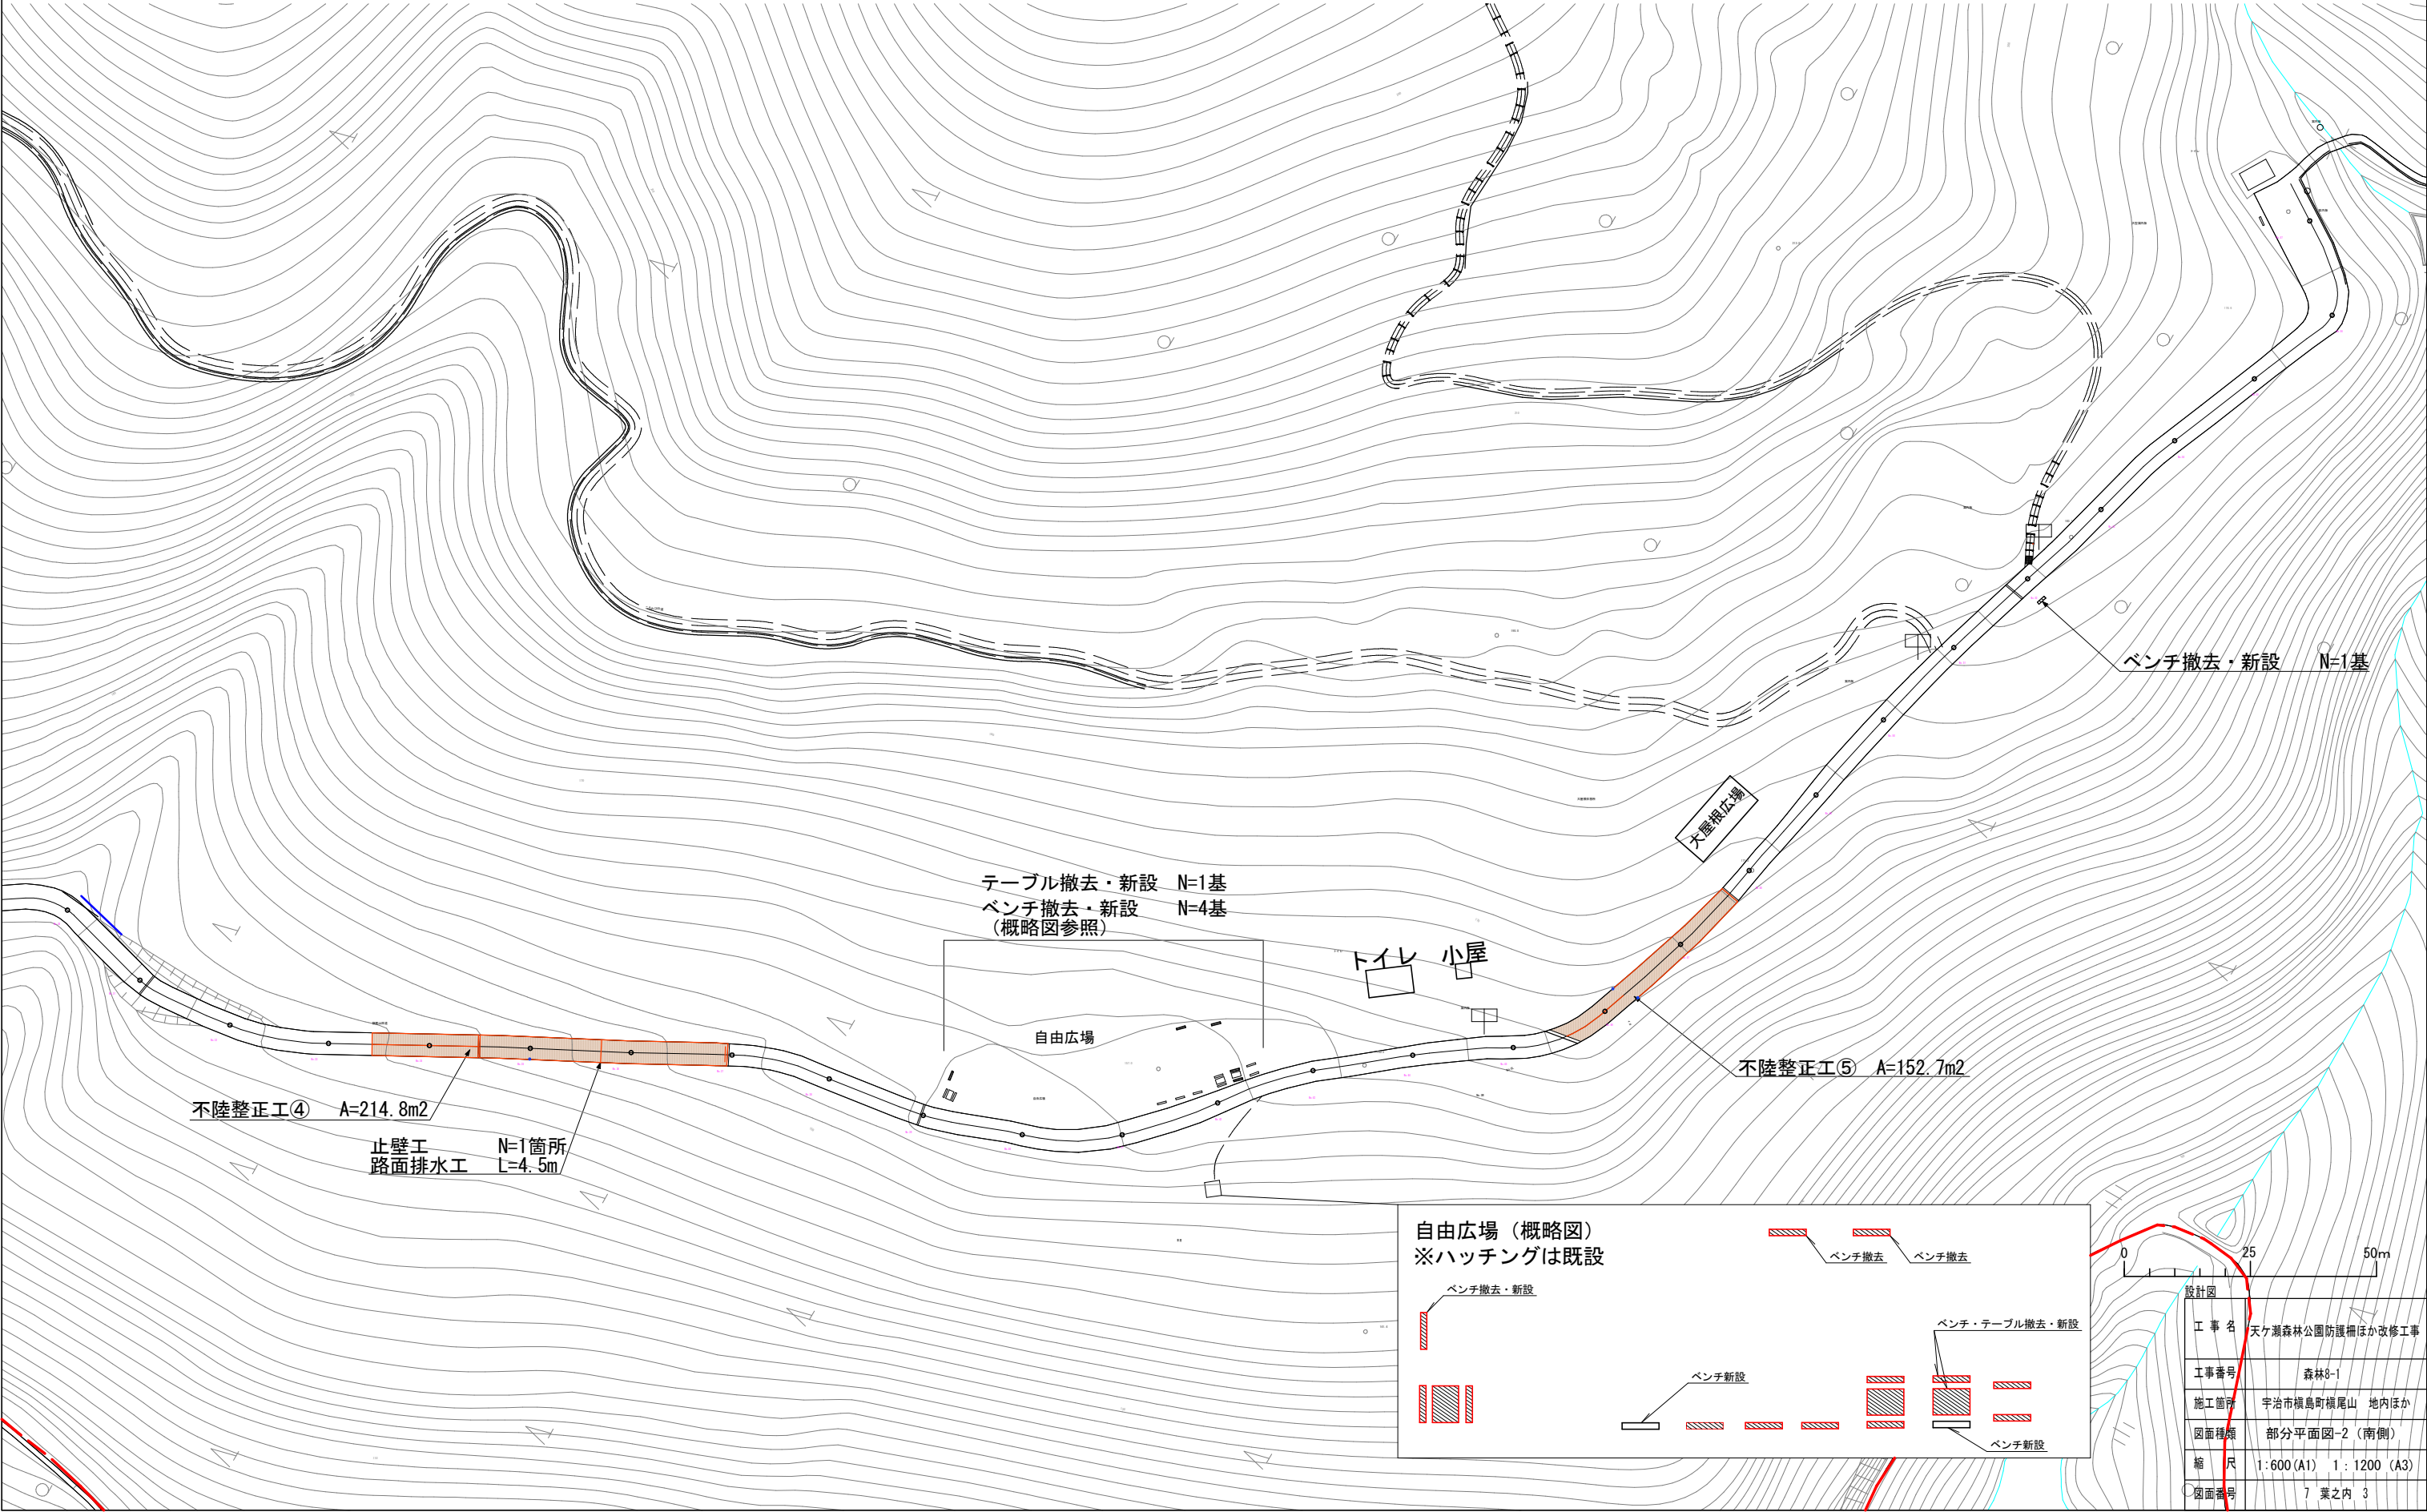


路面排水工 PU250A

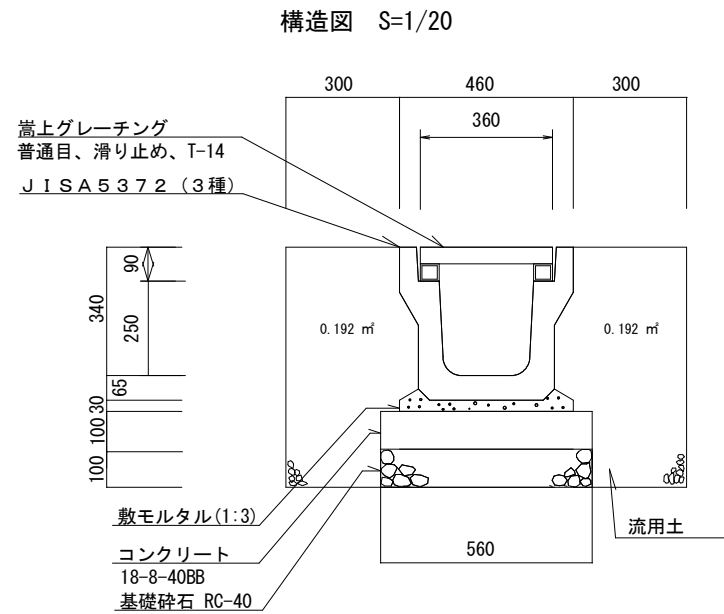


止壁工

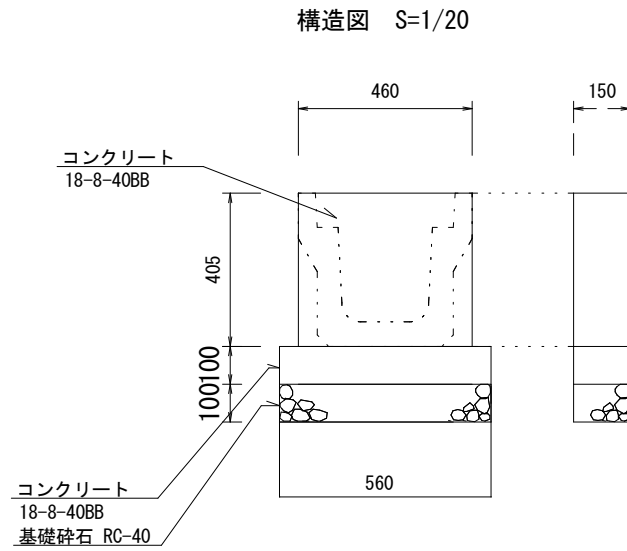

人止柵



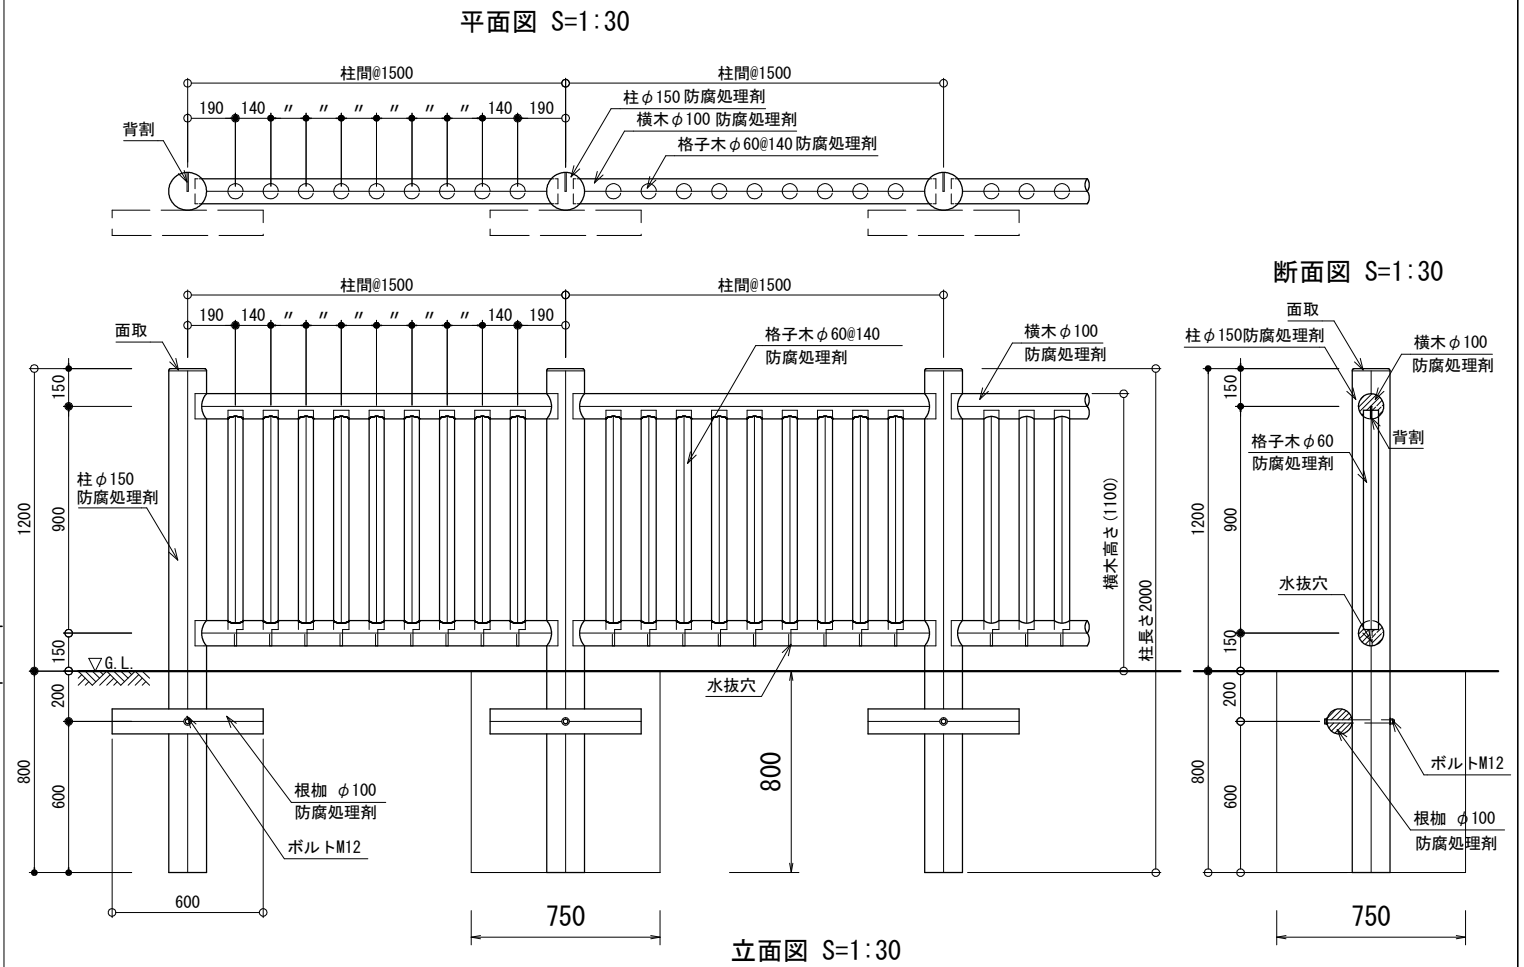


コンクリート取壊し・復旧


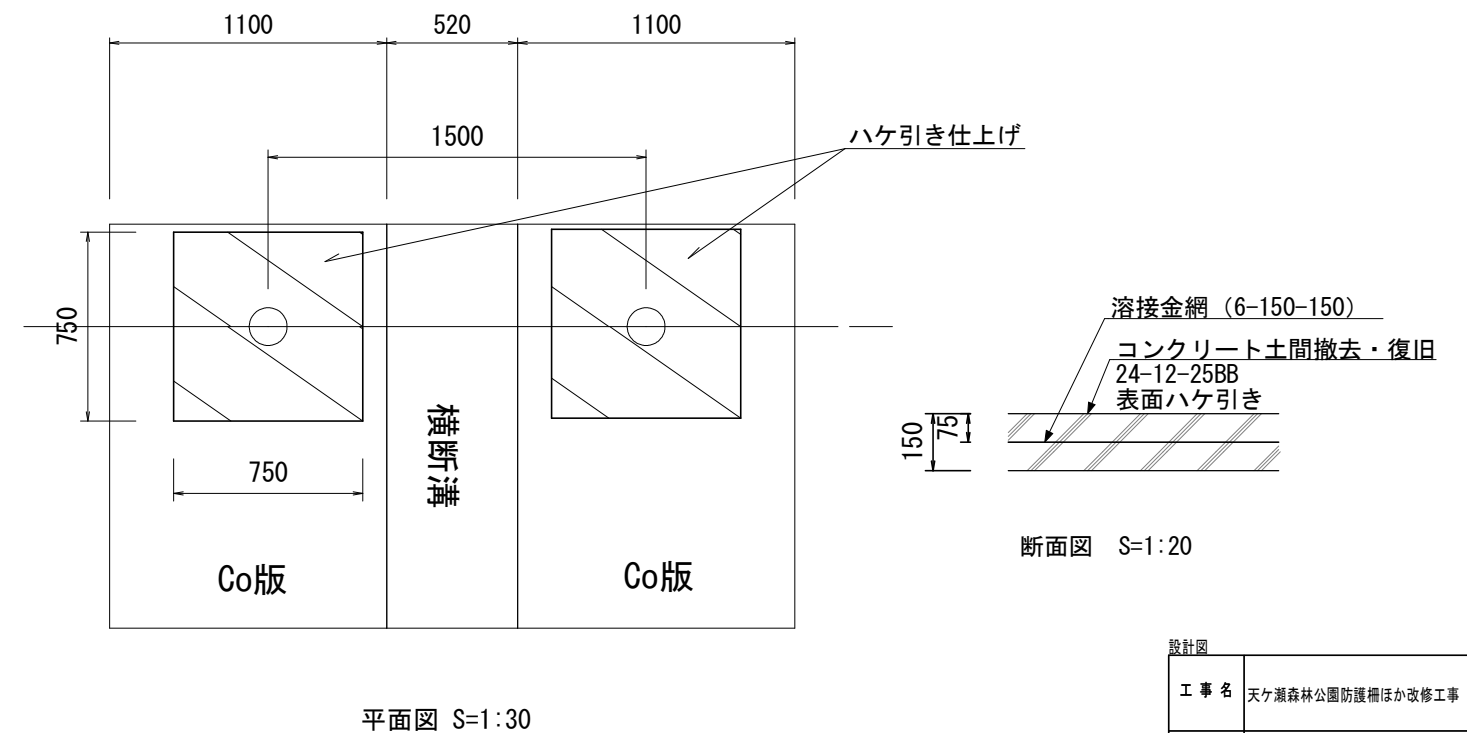


設計図	
工 事 名	天ヶ森森林公園防護柵ほか改修工事
工事番号	森林8-1
施工箇所	宇治市横島町横尾山 地内ほか
図面種類	詳細図-1
縮 尺	図 示 (A3)
図面番号	7 業之内 4

テーブル

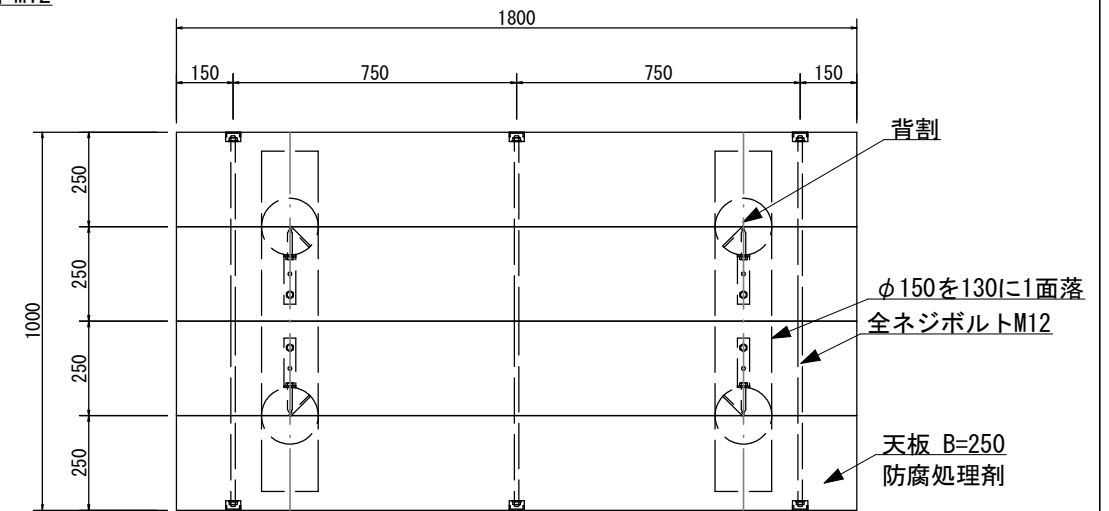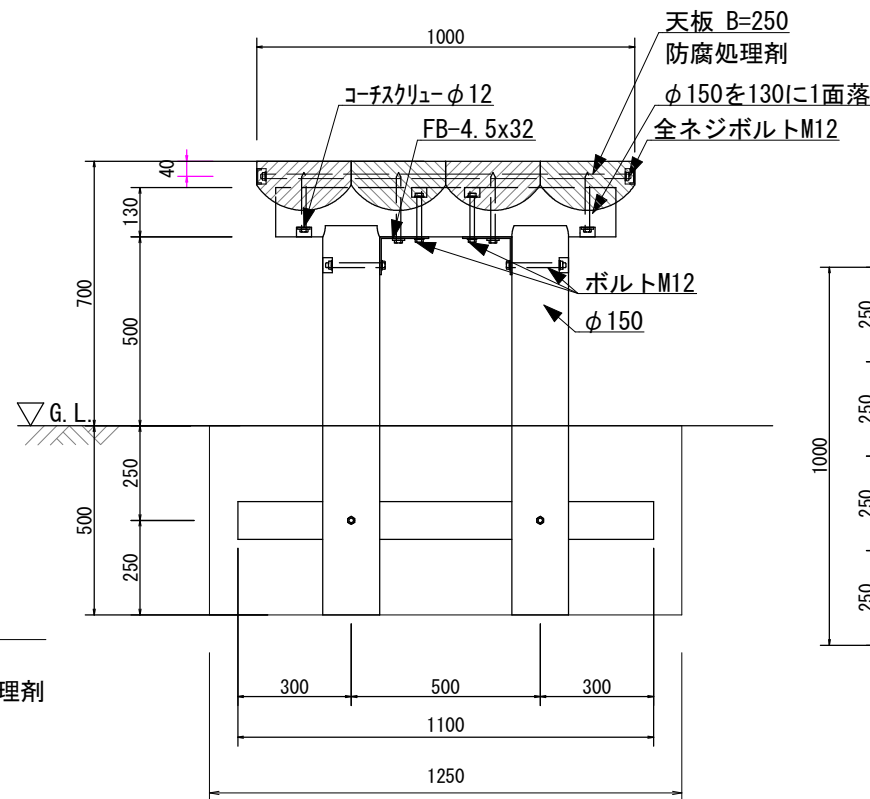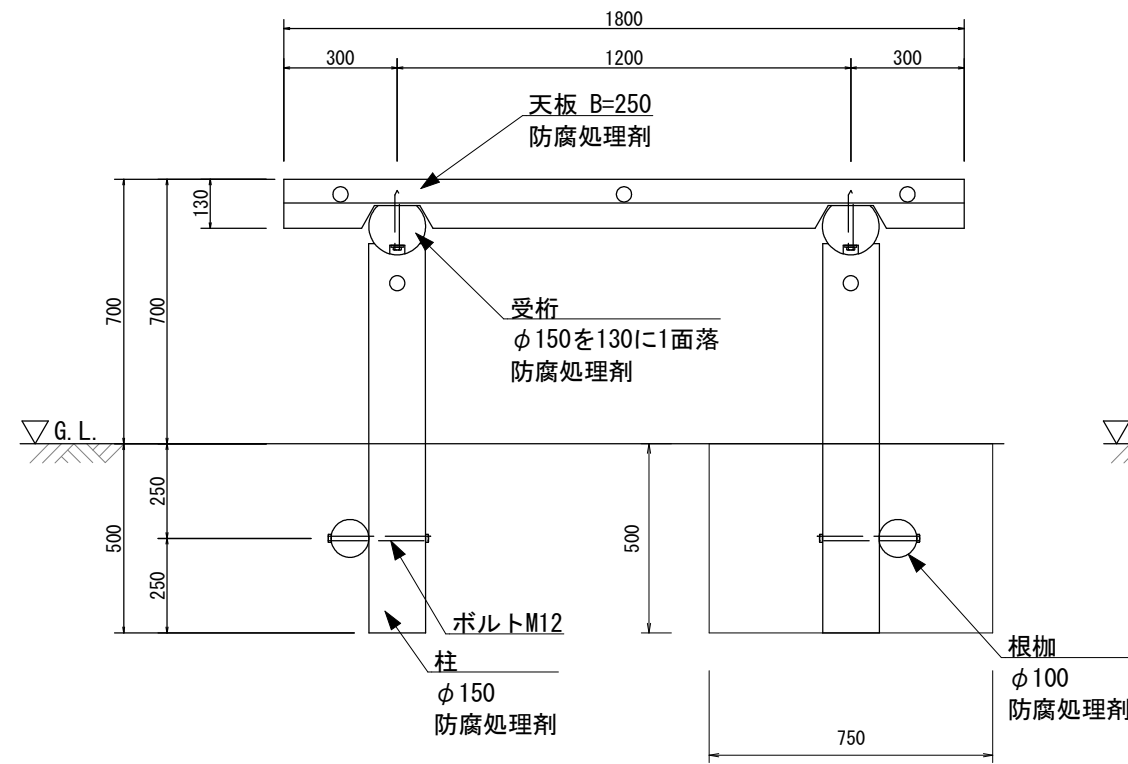

ベンチ

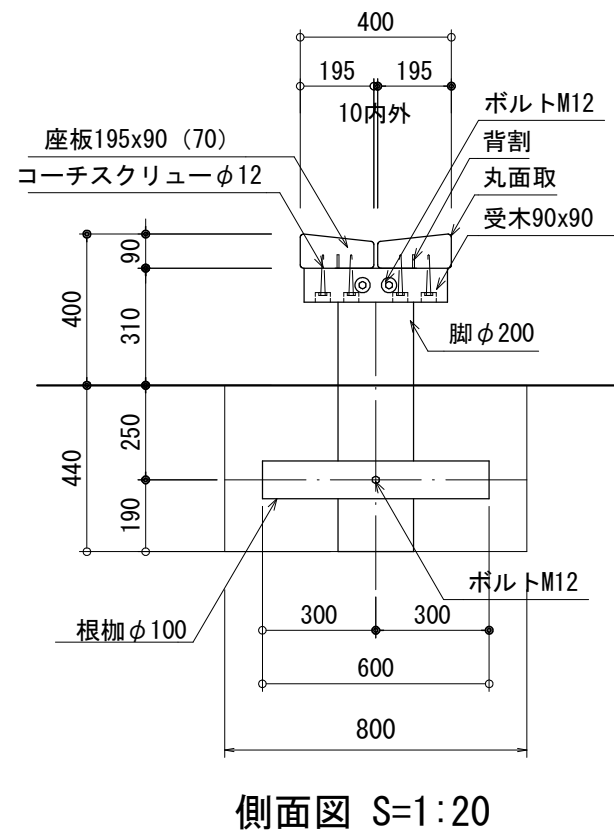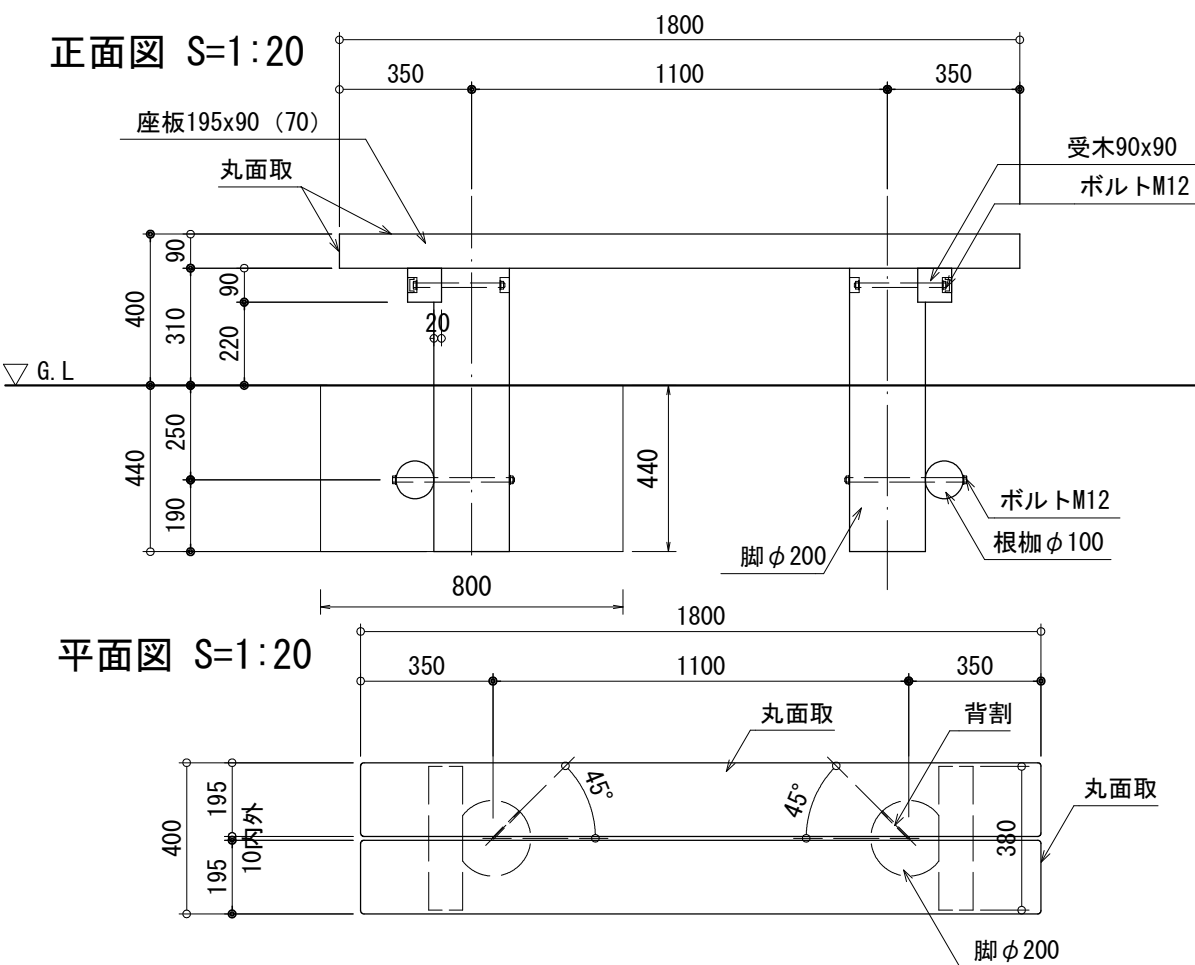

設計図	
工事名	天ヶ瀬森林公園防護柵ほか改修工事
工事番号	森林8-1
施工箇所	宇治市横島町横尾山 地内ほか
図面種類	詳細図-2
縮尺	図示(A3)
図面番号	7 葉之内 5

人止柵撤去 立面図 S=1/30 断面図 S=1/30	柵浚渫 断面図 S=1/20
テーブル撤去 立面図 S=1/20 平面図 S=1/20	ベンチ撤去 平面図 S=1/20 立面図 S=1/20 断面図 S=1:10

表層工（再生密粒度A s） t=50	不陸整正②	不陸整正③
現況 3700 1000 コンクリート舗装版取壊し（ t =50） すきとり（ t=50） 計画 3700 表層工（再生密粒度As t=50） プライムコート 不陸整正（補足材無）	3000 不陸整正（補足材M-30） （補足材料平均厚さ 60mm以上68mm未満）	3400 不陸整正（補足材M-30） （補足材平均厚さ 34mm以上40mm未満）
不陸整正④	不陸整正⑤	
2800 不陸整正（補足材M-30） （補足材料平均厚さ 60mm以上68mm未満）	3000 不陸整正（補足材M-30） （補足材平均厚さ 53mm以上60mm未満）	

設計図

工 事 名	天ヶ瀬森林公園防護柵ほか改修工事
工事番号	森林8-1
施工箇所	宇治市横島町横尾山 地内ほか
図面種類	標準横断面図
縮 尺	1：50（A3）
図面番号	7 葉之内 7