

伊勢田町42号線ほか工区（その1）

工事延長 L=132 m


位置図



工事起点

工事終点

平面図 S=1:500

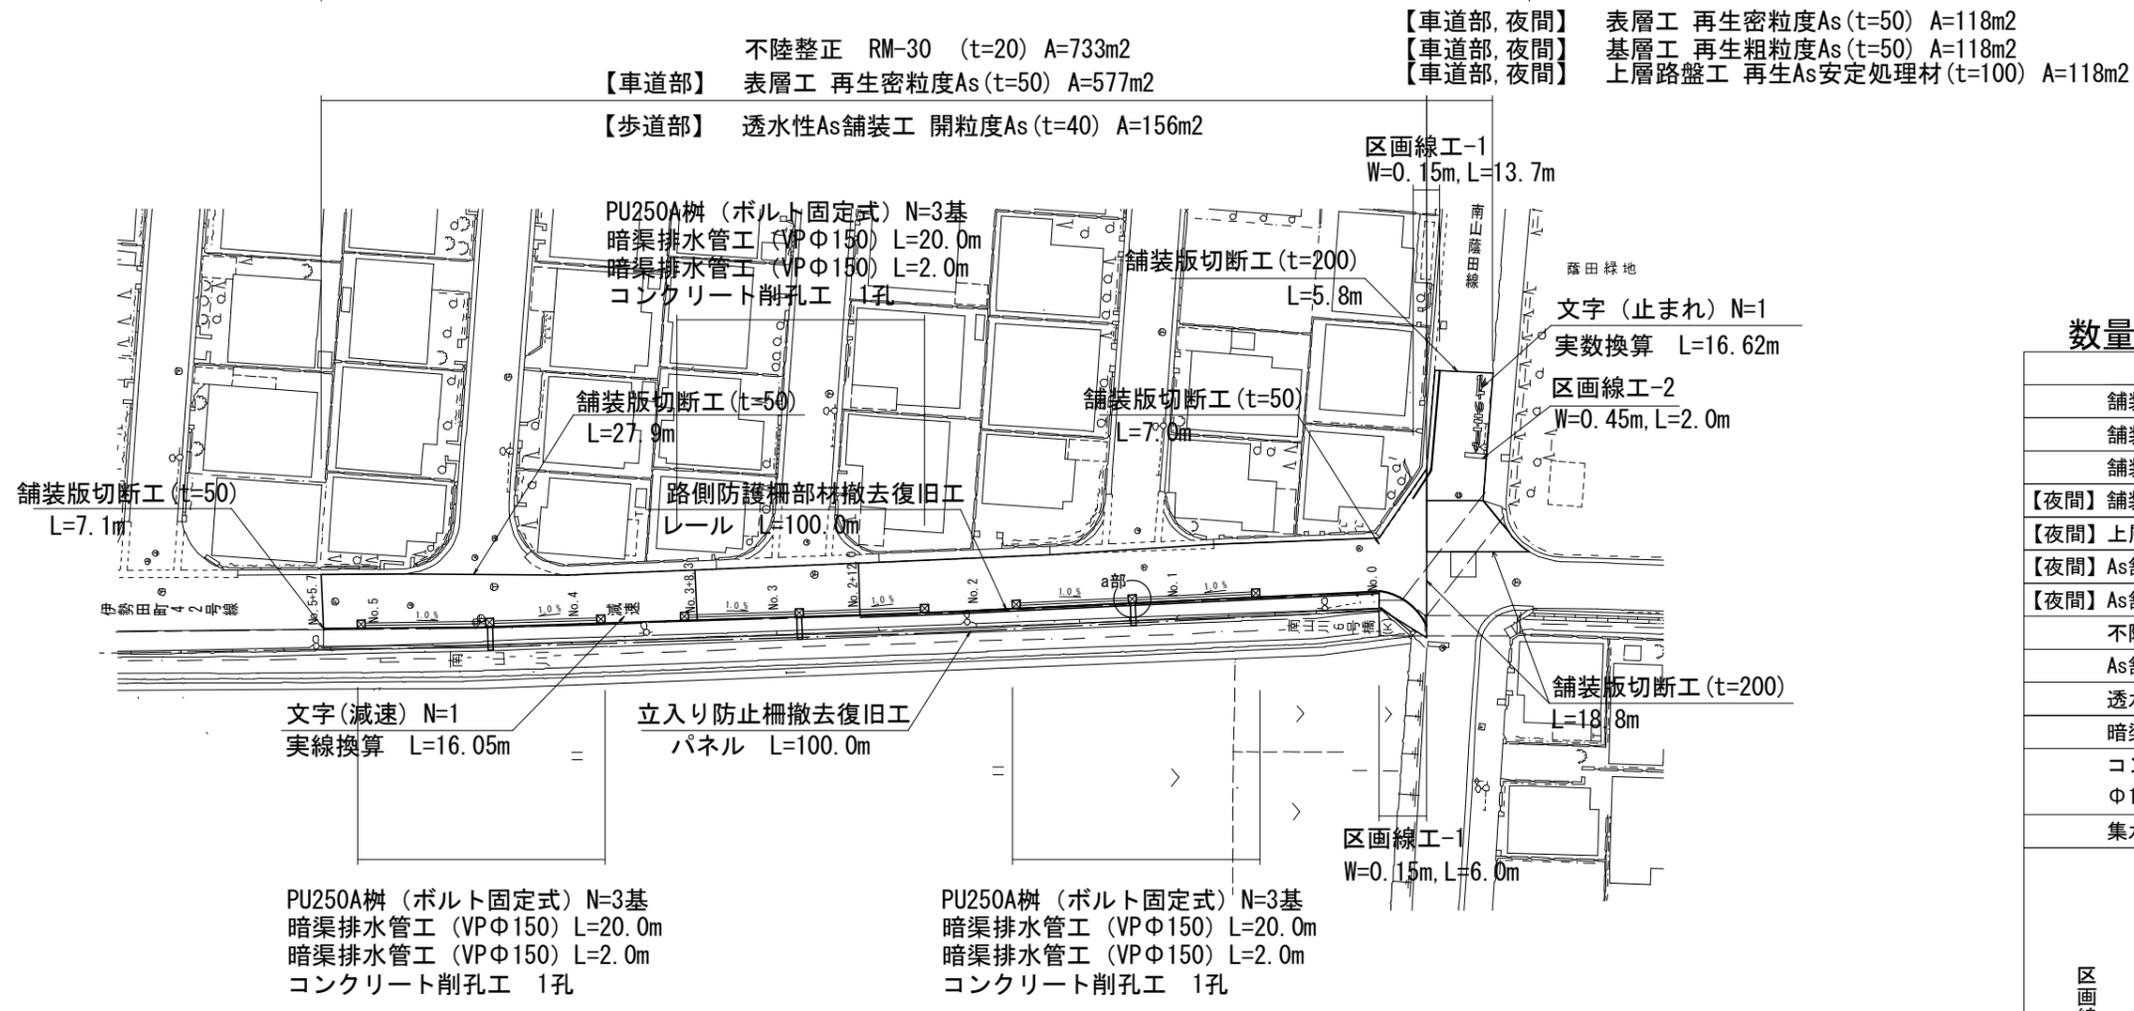


数量一覧

項目	数量	
舗装版切断工 t=150以下	42.0 m	
舗装版切断工 t=150を超え300以下	24.6 m	
舗装版破碎工 t=150以下	733 m ²	
【夜間】舗装版破碎工 t=150を超え400以下	118 m ²	
【夜間】上層路盤工 再生As安定処理 t=100	118 m ²	
【夜間】As舗装工 基層工 t=50	118 m ²	
【夜間】As舗装工 表層工 t=50	118 m ²	
不陸整正 RM-30 t=20	733 m ²	
As舗装工 表層工 t=50	577 m ²	
透水性舗装工 t=40	156 m ²	
暗渠排水管工 VPΦ150	66.0 m	
コンクリート削孔工 Φ160以上Φ180未満	3箇所	
集水樹工	9基	
区画線工	区画線工-1 実線 幅0.15m (白) 路側線	19.7 m
	区画線工-2 実線 幅0.45m (白) 停止線・横断歩道	2.0 m
	文字 実線換算 幅0.15m (白)	32.7 m
路側防護柵部材撤去復旧工	100.0 m	
立入り防止柵(パネル)撤去復旧工	100.0 m	

標準横断面図 S=1:50

伊勢田町42号

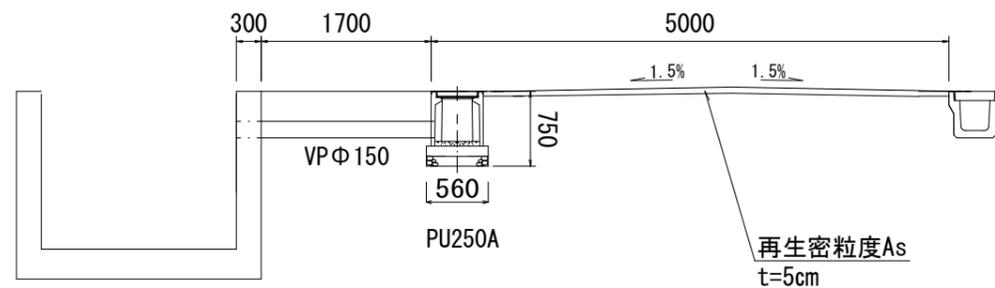


年度	令和6年度
工事番号	舗修6-1
工事名	伊勢田町42号線ほか舗装修繕工事
施工箇所	宇治市伊勢田町名木一丁目ほか 地内
図面種類	平面図・横断面図
縮尺	図示
図面番号	1


伊勢田町42号線ほか工区（その2）

工事延長 L=132 m

舗装構成図 S=1/10

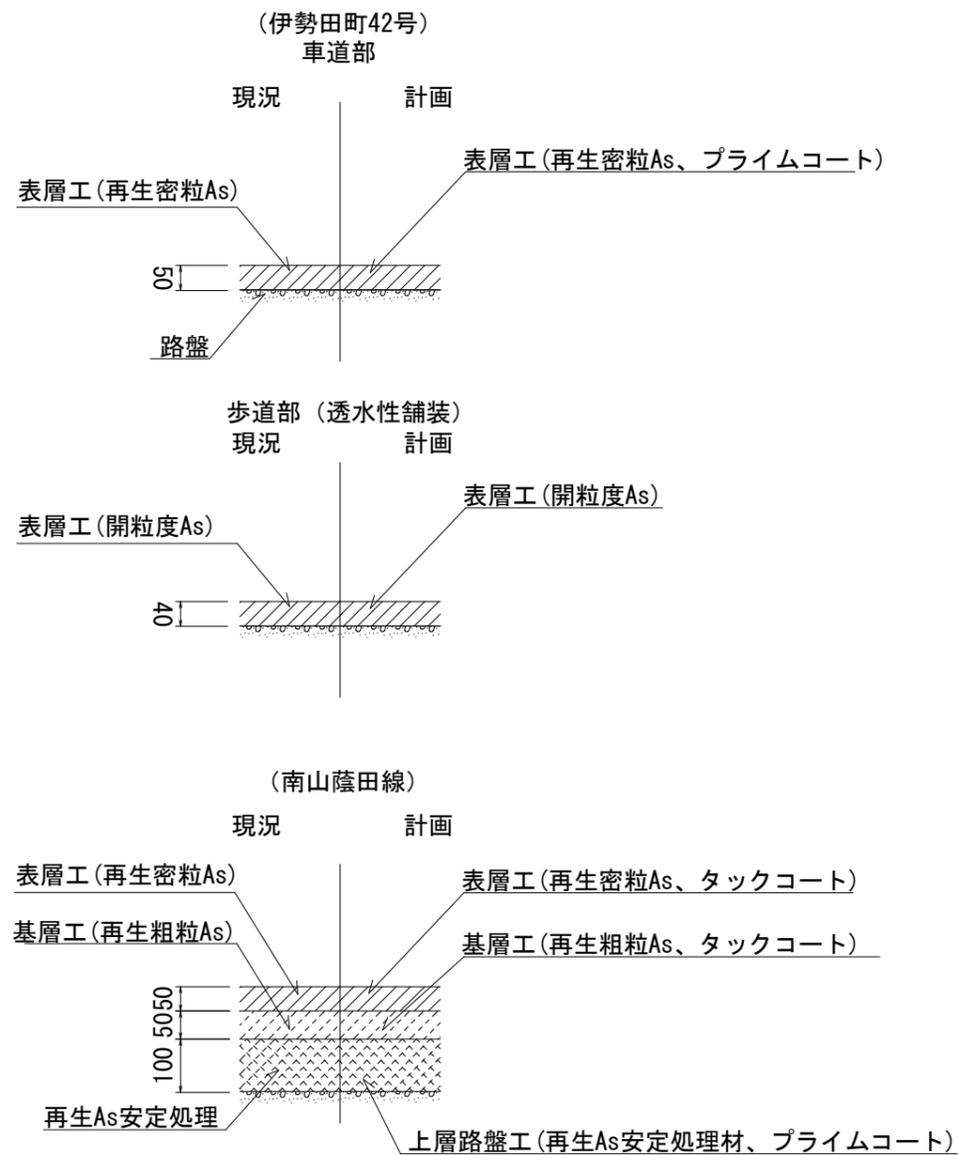

排水構造物工 接続断面図 S=1/20

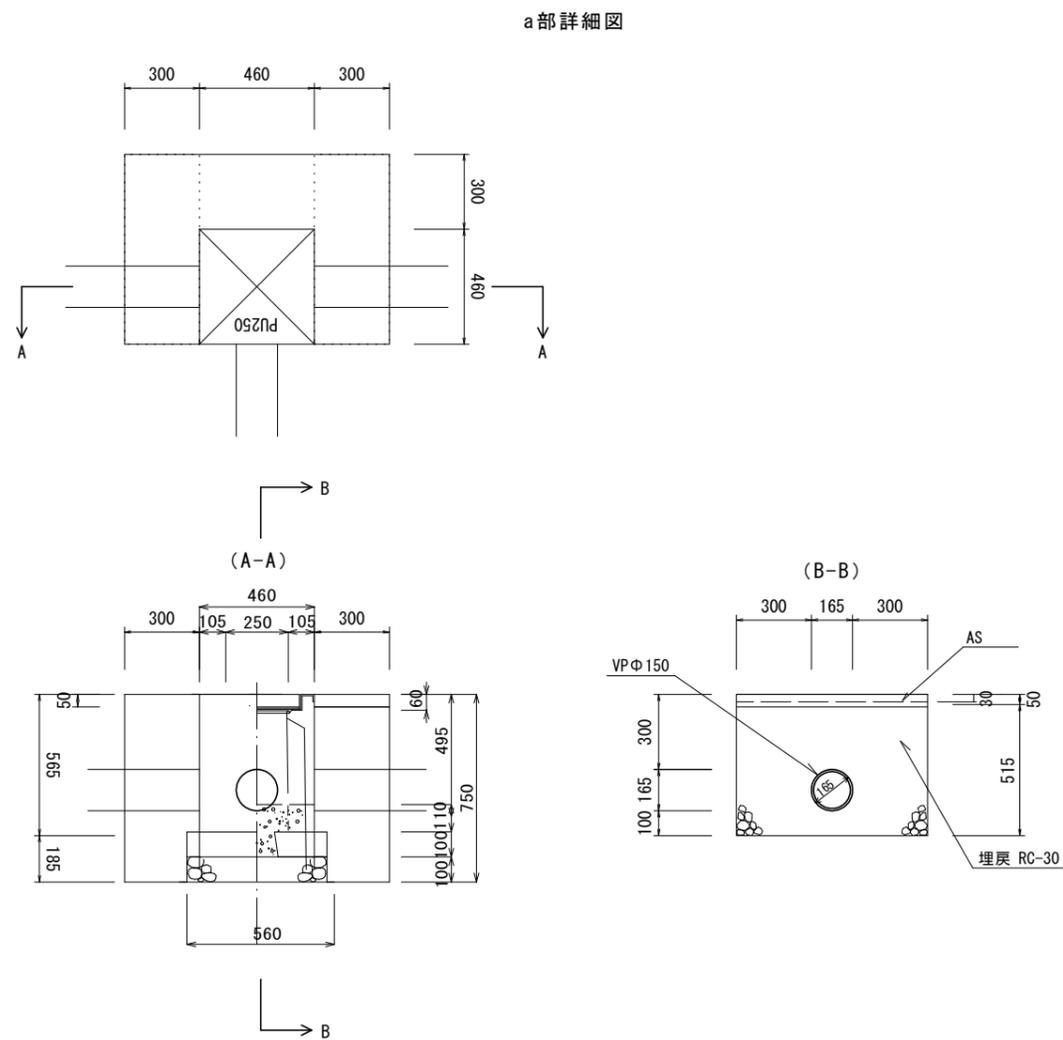


年 度	令和6年度
工 事 番 号	舗修6-1
工 事 名	伊勢田町42号線ほか舗装修繕工事
施 工 箇 所	宇治市伊勢田町名木一丁目ほか 地内
図 面 種 類	舗装構成図・構造図
縮 尺	図 示
図 面 番 号	2

伊勢田町42号線ほか工区（その3）

工事延長 L=132m

構造図 S=1/20

集水枡工 PU枡(正方形、泥溜無)

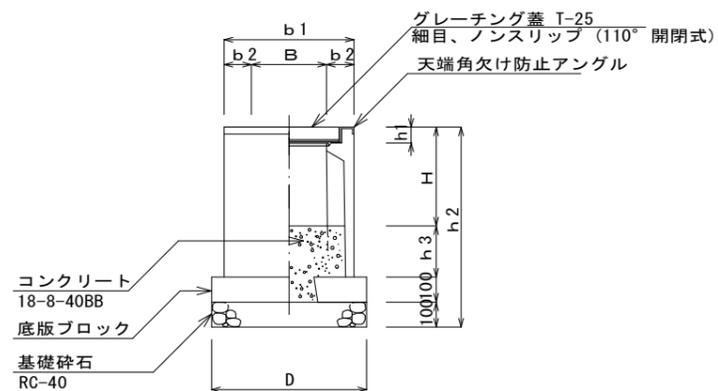


寸法表・使用材料数量表

数量：10個当たり


規格	B	H	b1	b2	h1	h2	h3	D	重量 (kg)	生コンクリート(m ³) 18-8-40BB	底板ブロック (個)	基礎材 RC-40
250S	250	340	460	105	54	650	110	560	106	0.1	10.0	3.1
250A	250	440	460	105	54	750	110	560	130	0.1	10.0	3.1
300S	300	395	520	110	60	700	105	620	136	0.2	10.0	3.8
300A	300	495	520	110	60	800	105	620	164	0.2	10.0	3.8
300B	300	595	520	110	60	900	105	620	187	0.2	10.0	3.8
300C	300	695	520	110	60	1000	105	620	211	0.2	10.0	3.8
400S	400	510	630	115	75	810	100	730	204	0.3	10.0	5.3
400A	400	610	630	115	75	910	100	730	236	0.3	10.0	5.3
400B	400	710	630	115	75	1010	100	730	264	0.3	10.0	5.3
400C	400	810	630	115	75	1110	100	730	358	0.3	10.0	5.3

暗渠排水管工 (VPφ150、勾配1%)

車道部

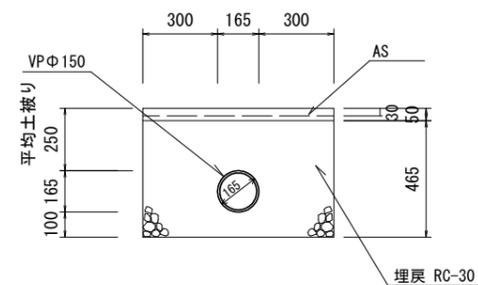

歩道部 (透水性舗装)

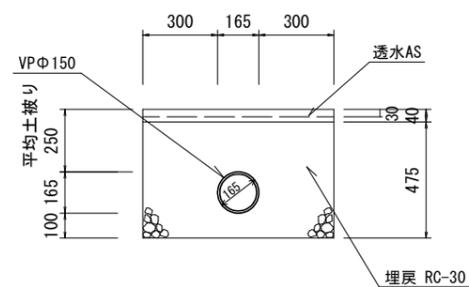

年 度	令和6年度
工 事 番 号	舗修6-1
工 事 名	伊勢田町42号線ほか舗装修繕工事
施 工 箇 所	宇治市伊勢田町名木一丁目ほか 地内
図 面 種 類	構造図
縮 尺	図 示
図 面 番 号	3


伊勢田町41号線工区

工事延長 L=155m

位置図





平面図 S=1:500

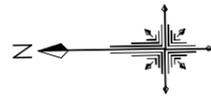

工事起点

工事終点

- 不陸整正 RM-30 (t=20) A=964m²
- 【車道部】 基層工 再生粗粒度As (t=50) A=964 m²
- 【車道部】 表層工 再生密粒度As (t=50) A=964 m²

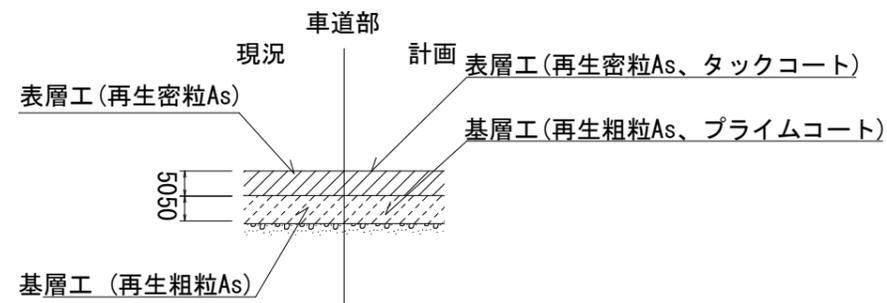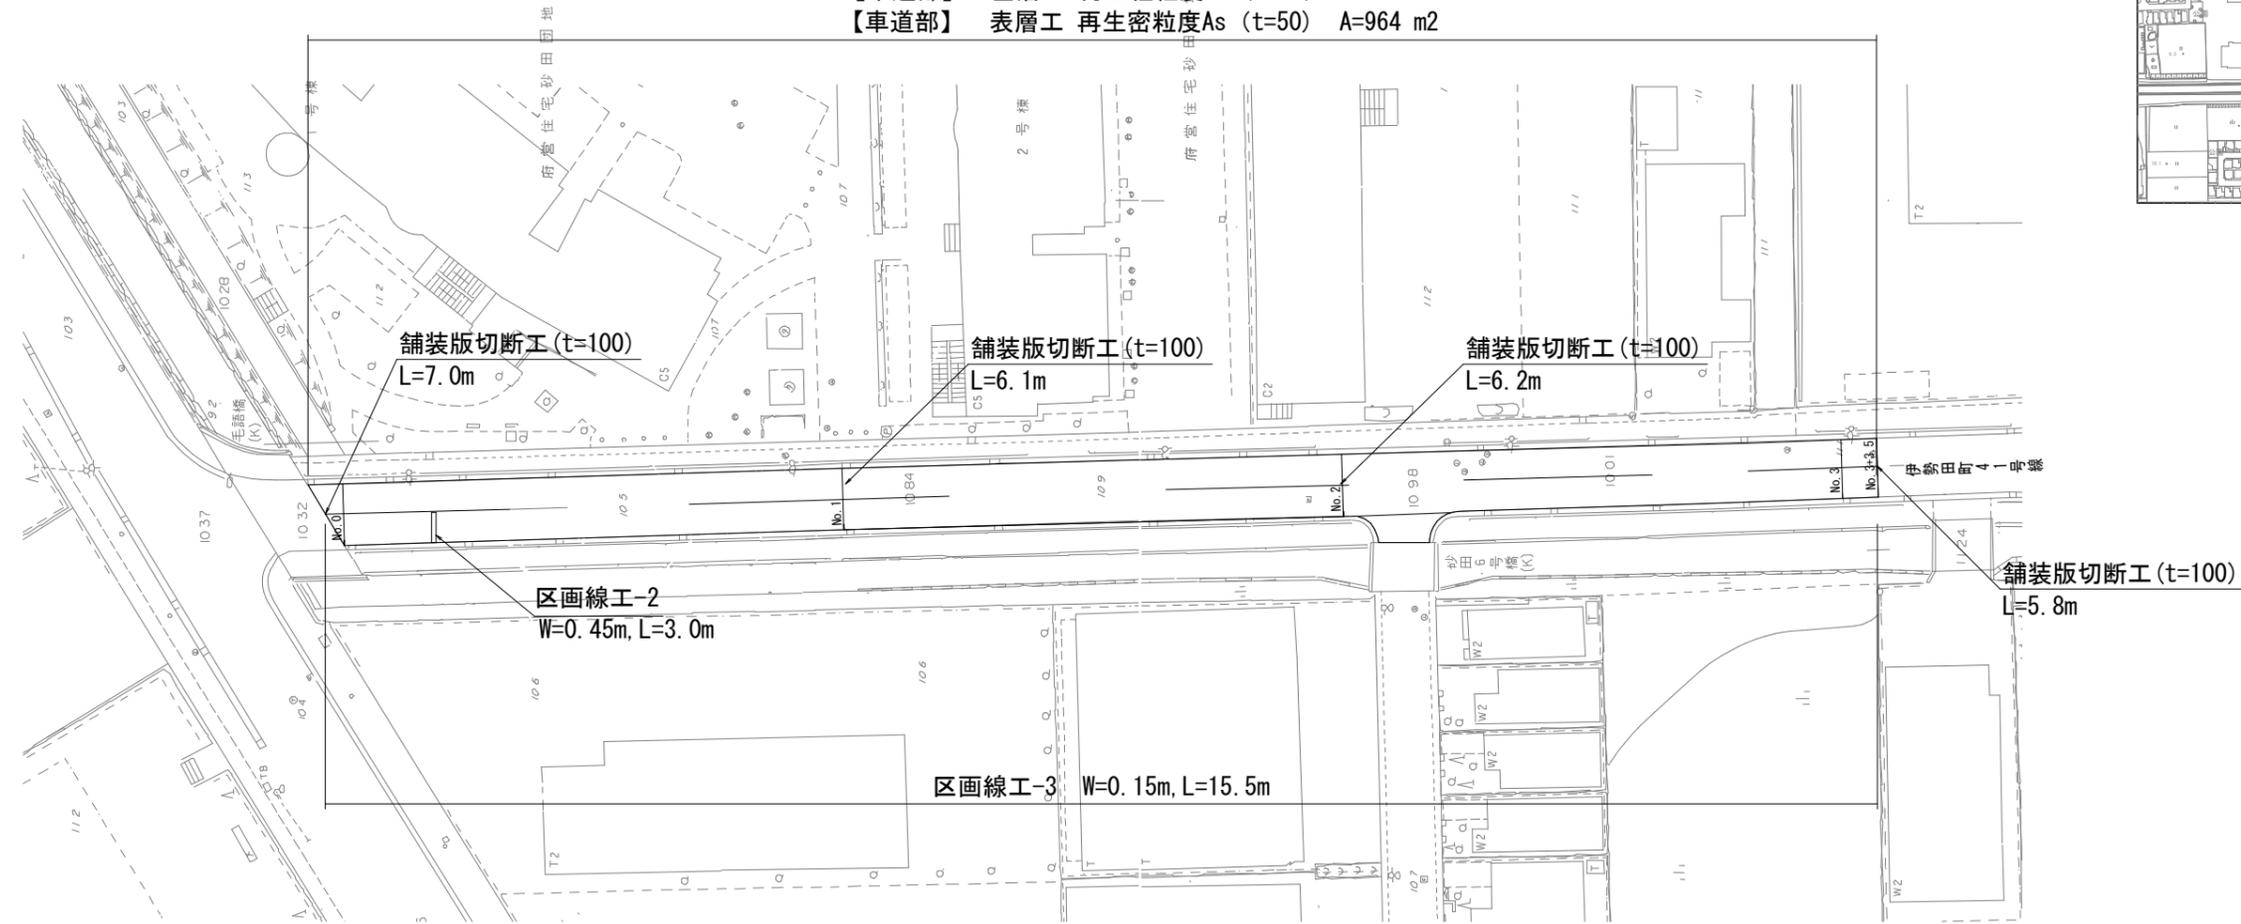

数量一覧

項目	数量	
舗装版切断工 t=150以下	25.1 m	
舗装版破砕工 t=150を超え300以下	964 m ²	
不陸整正 RM-30 t=20	964 m ²	
As舗装工 基層工 t=50	964 m ²	
As舗装工 表層工 t=50	964 m ²	
区画線工	区画線工-2 実線 幅0.45m (白) 停止線・横断歩道	3.0 m
	区画線工-3 実線 幅0.15m (白) 中央線 (破線)	15.5 m

年度	令和6年度
工事番号	舗修6-1
工事名	伊勢田町42号線ほか舗装修繕工事
施工箇所	宇治市伊勢田町名木一丁目ほか 地内
図面種類	平面図・舗装構成図
縮尺	図示
図面番号	4