



建築計画概要

工事名称	宇治市井川排水機場建設工事
工事場所	京都府宇治市宇治里尻地内
敷地面積	1,093.62 m <sup>2</sup>
用途地域	準工業地域
容積率	200%
建ぺい率	60%
防火指定	準防火地域
建築面積	管理棟 : 41.86 m <sup>2</sup> ポンプ棟 : 94.01 m <sup>2</sup> 合計 : 135.87 m <sup>2</sup> (12.42%)
延床面積	管理棟 : 83.72 m <sup>2</sup> ポンプ棟 : 157.55 m <sup>2</sup> 合計 : 241.27 m <sup>2</sup> (22.06%)
容積対象床面積	管理棟 : 83.72 m <sup>2</sup> ポンプ棟 : 156.91 m <sup>2</sup>
構造規模	管理棟 : S造地上2階建 ポンプ棟 : RC造地上2階建
建物用途	事業所

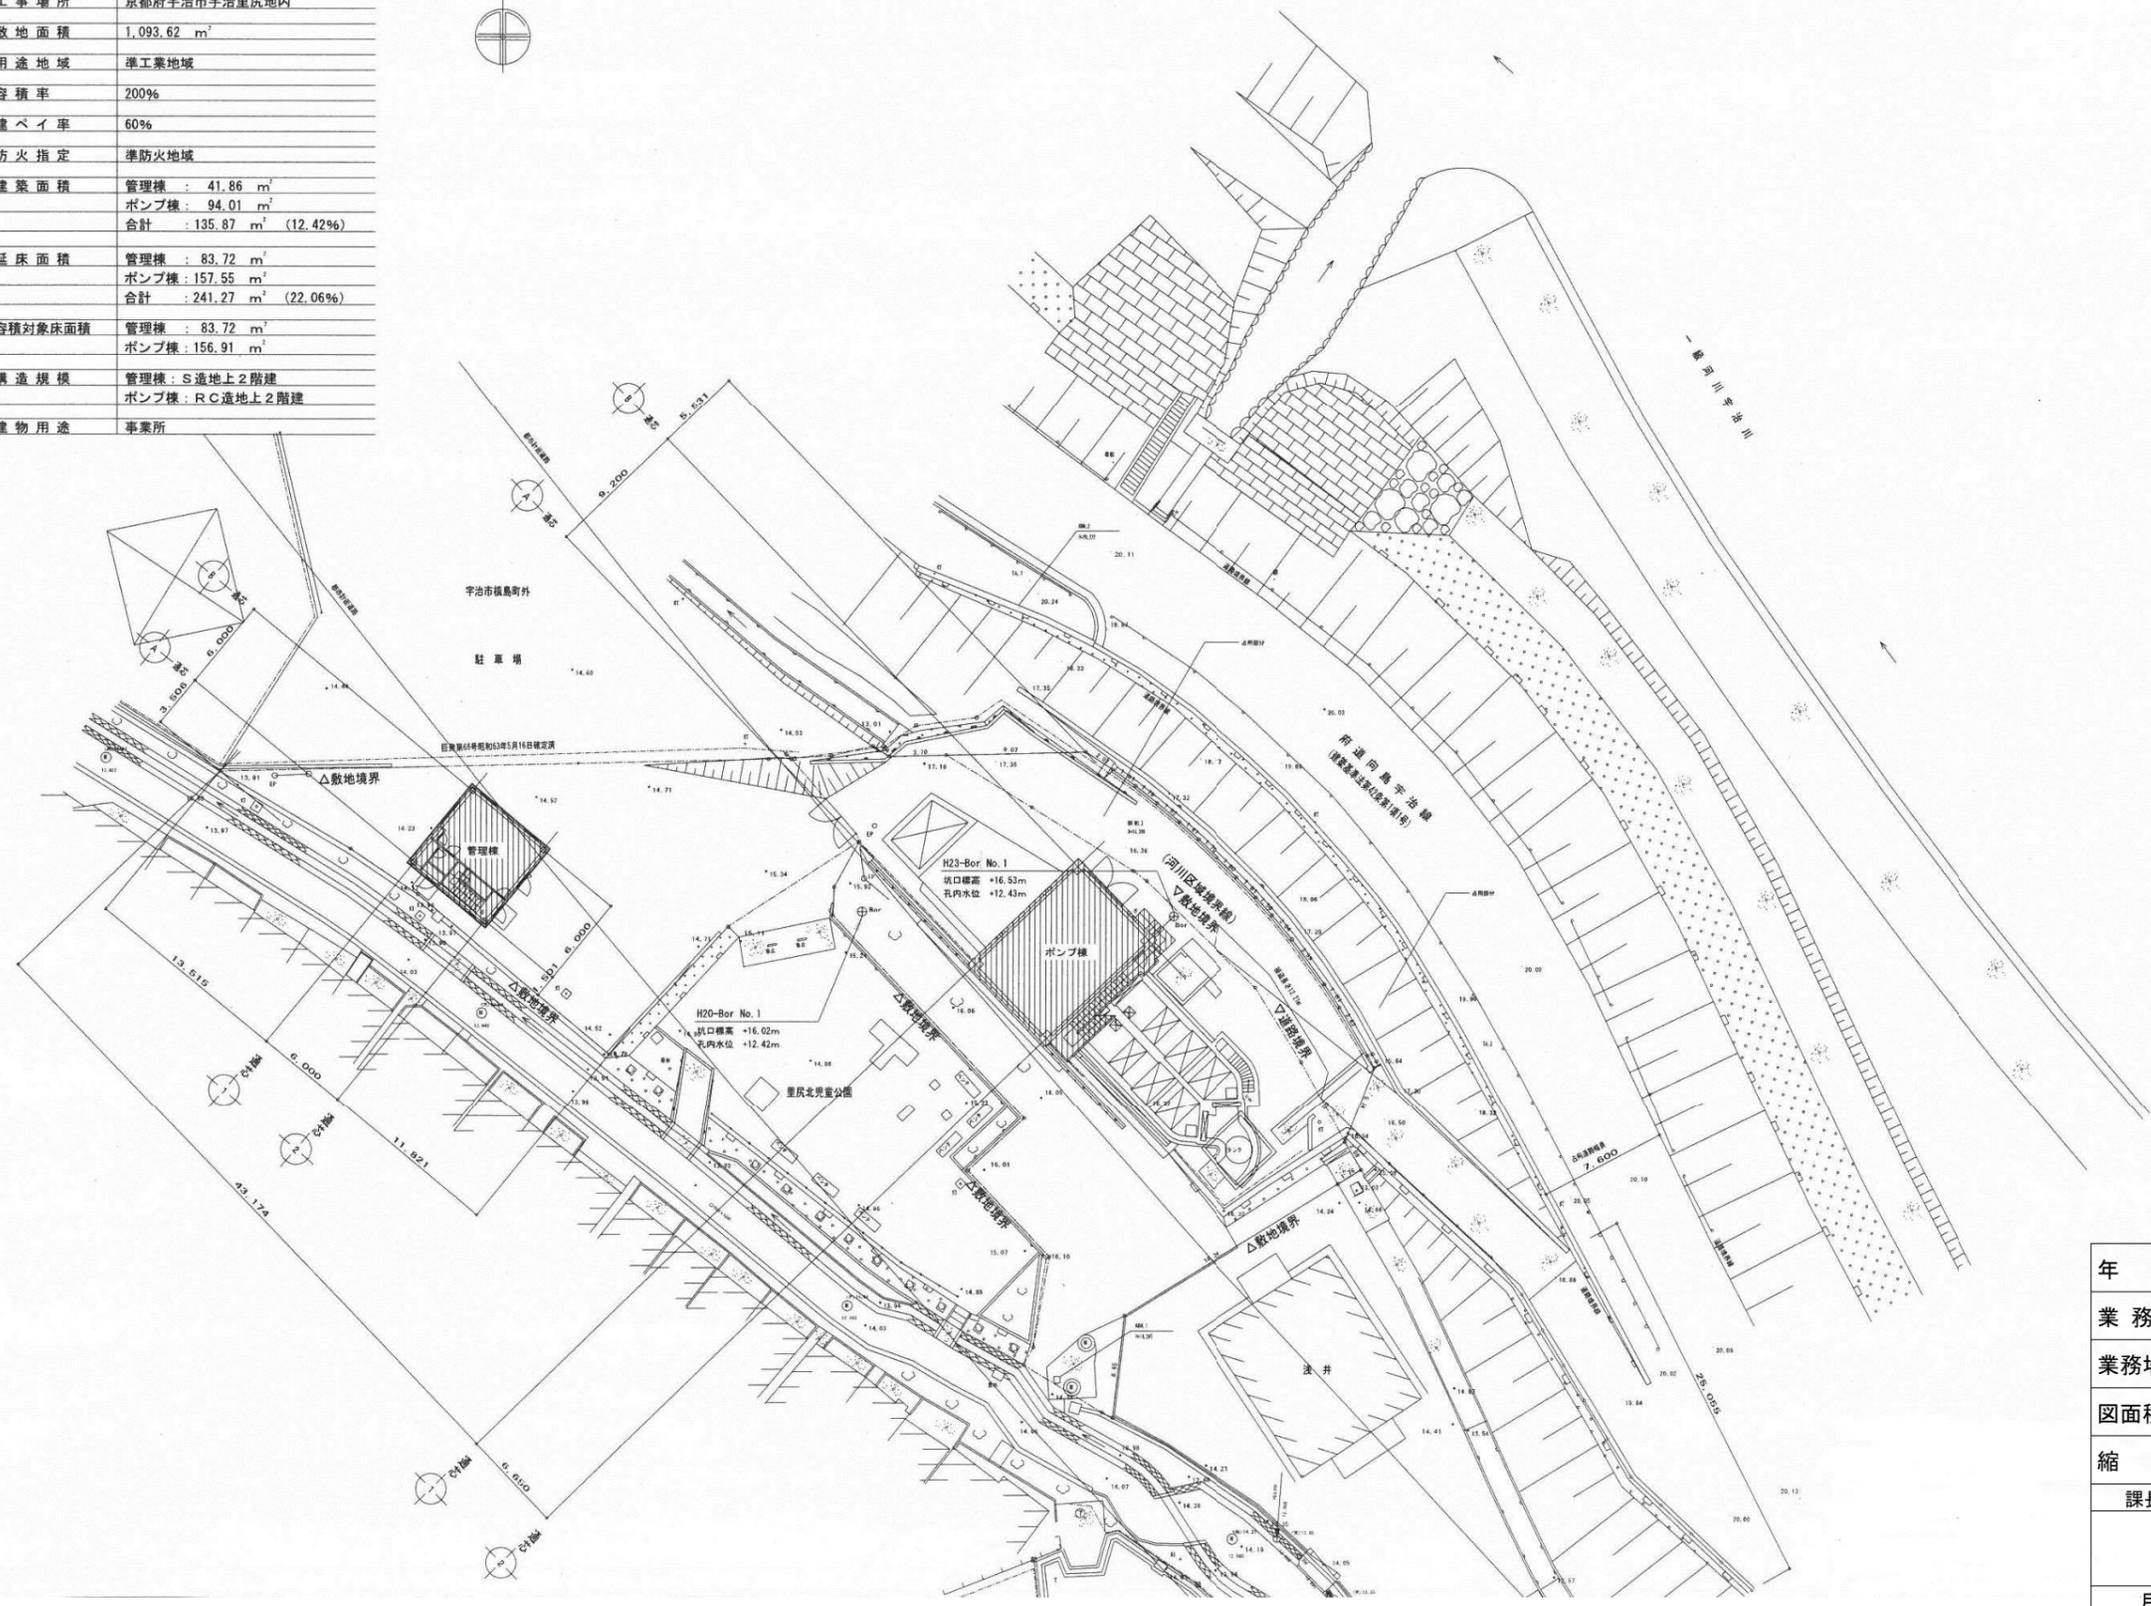

年度	令和 6 年度				
業務名	井川・黄檗排水機場操作管理業務委託				
業務場所	井川排水機場(宇治市宇治里尻地内)				
図面種類	施設平面図				
縮尺	NO SCALE				
課長	照査	設計	製図	写図	
月日	月日	月日	月日	月日	
図面番号	2 葉之内 1				

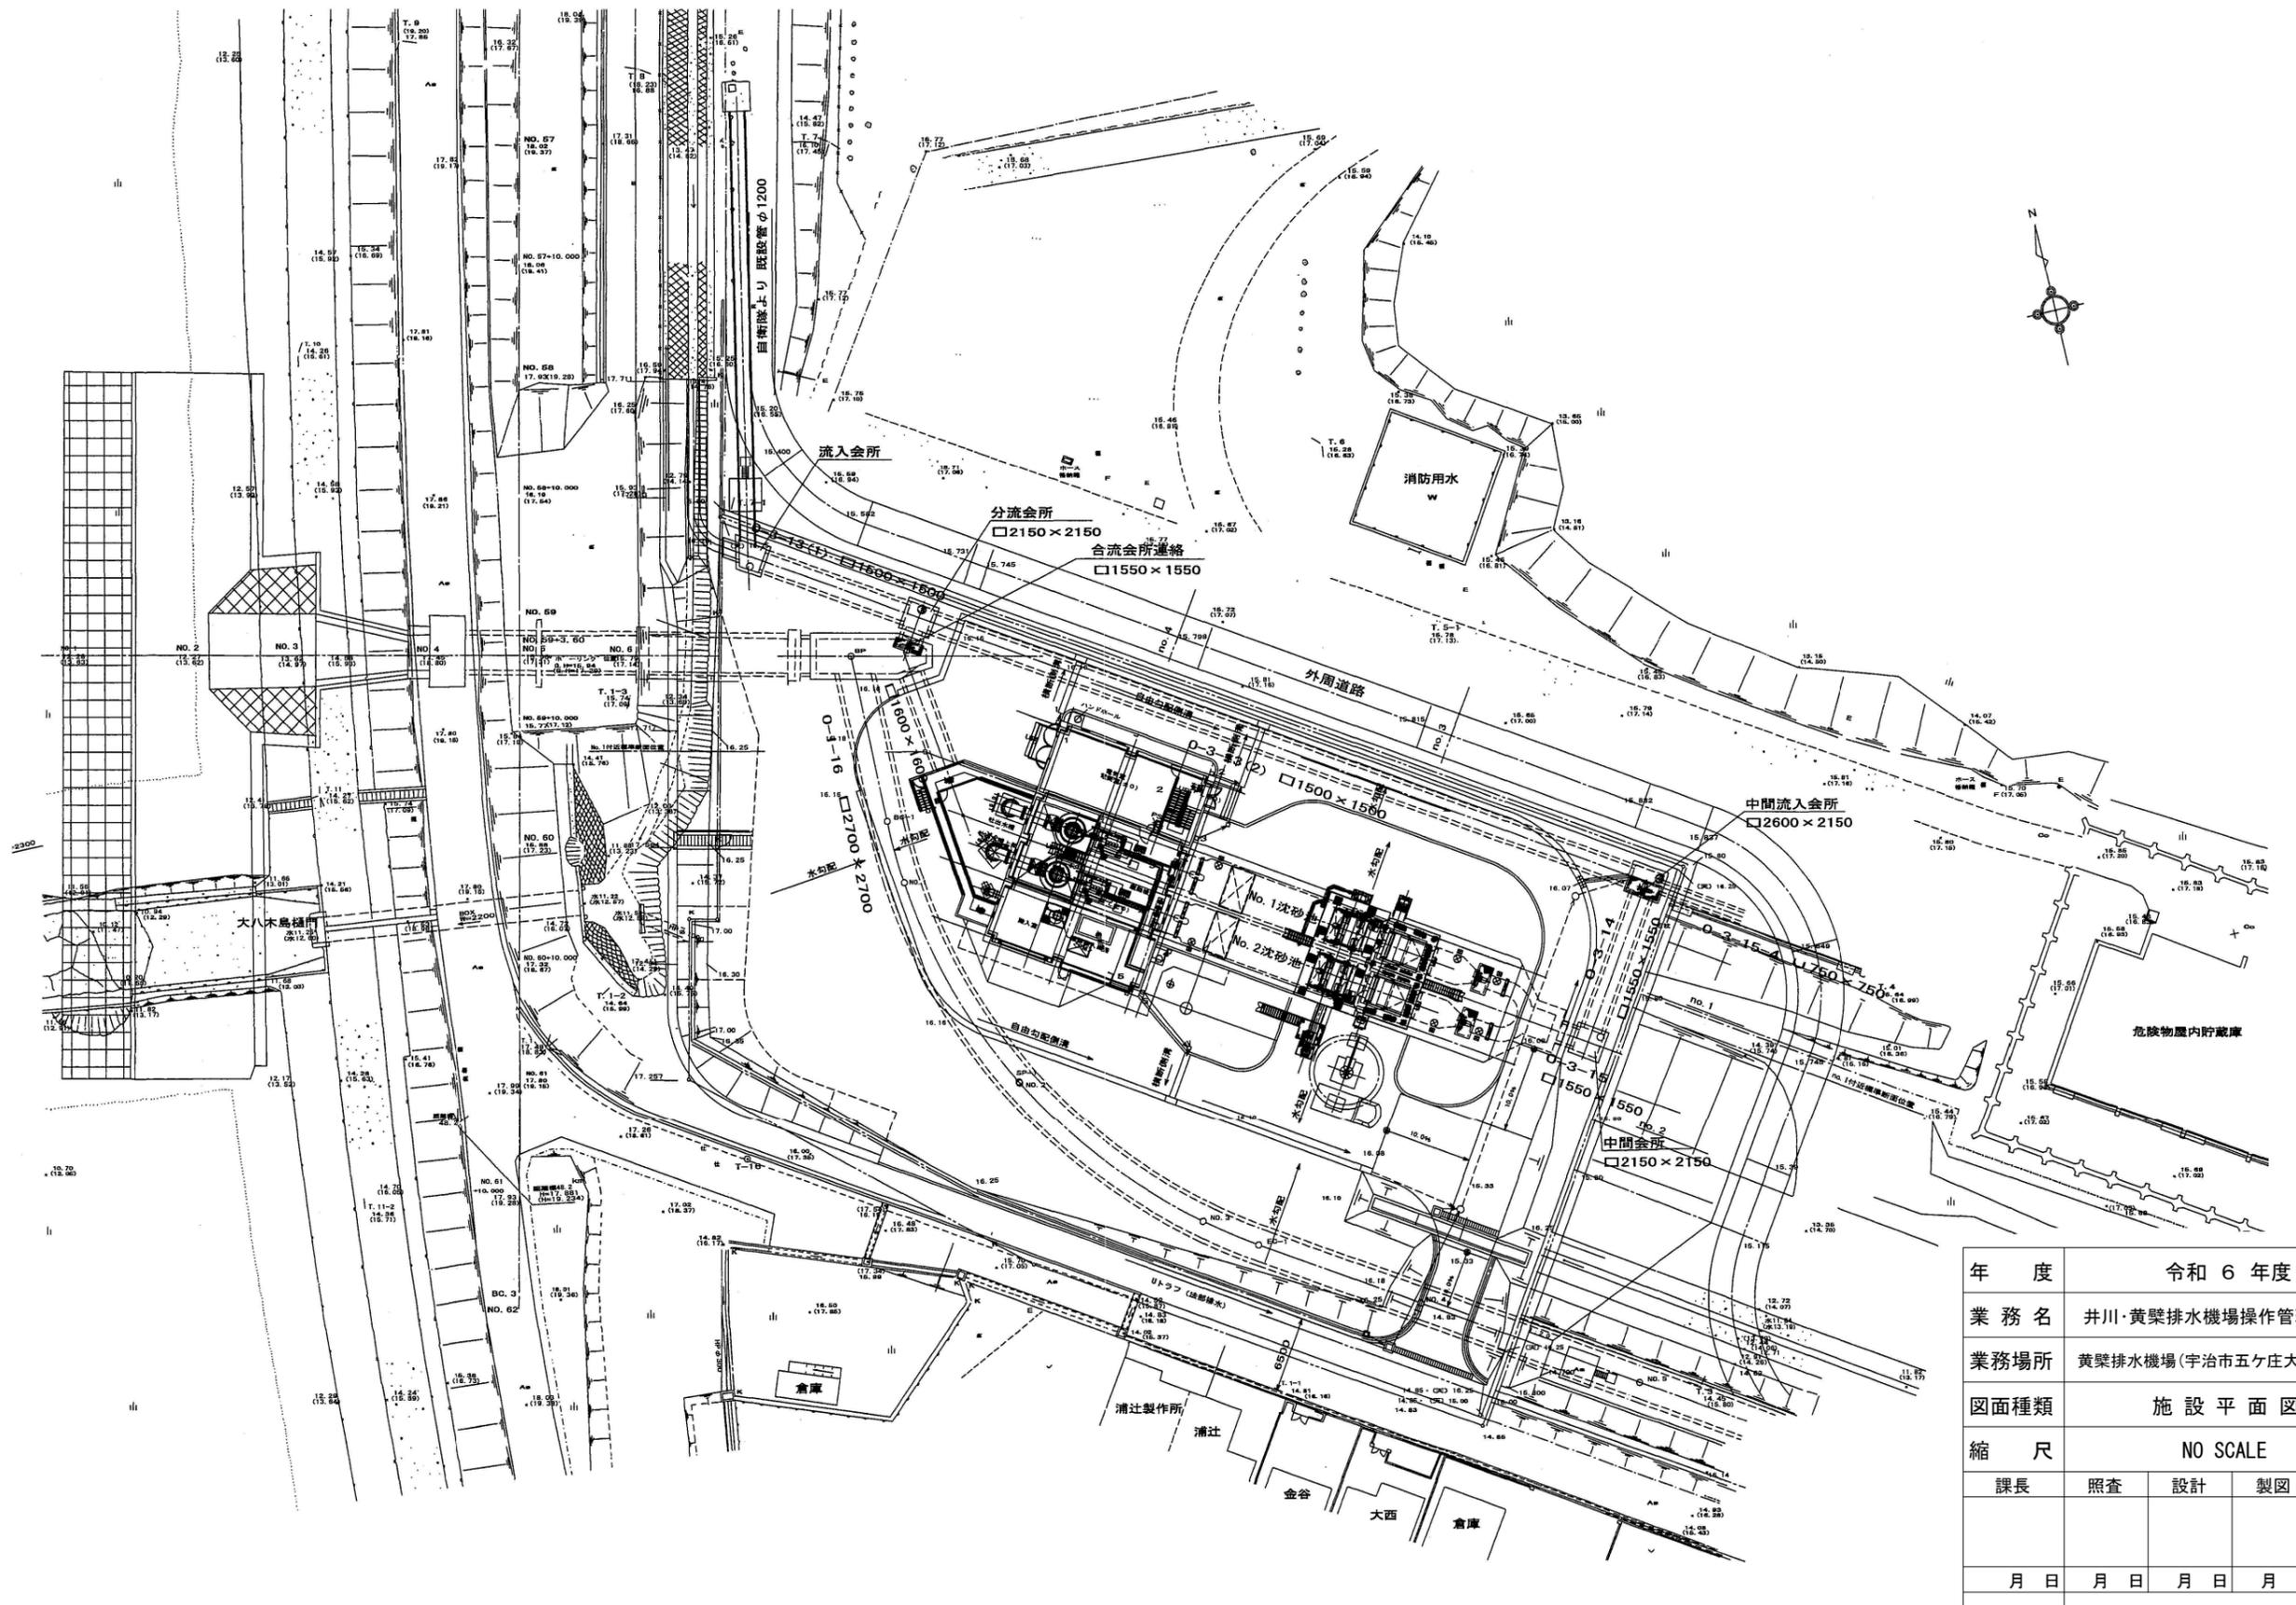

年度	令和 6 年度				
業務名	井川・黄檗排水機場操作管理業務委託				
業務場所	黄檗排水機場(宇治市五ヶ庄大八木島地内)				
図面種類	施設平面図				
縮尺	NO SCALE				
課長	照査	設計	製図	写図	
年月日	月日	月日	月日	月日	月日
図面番号	2 葉之内 2				