


排水路改良計画図

平面図 S=1:250

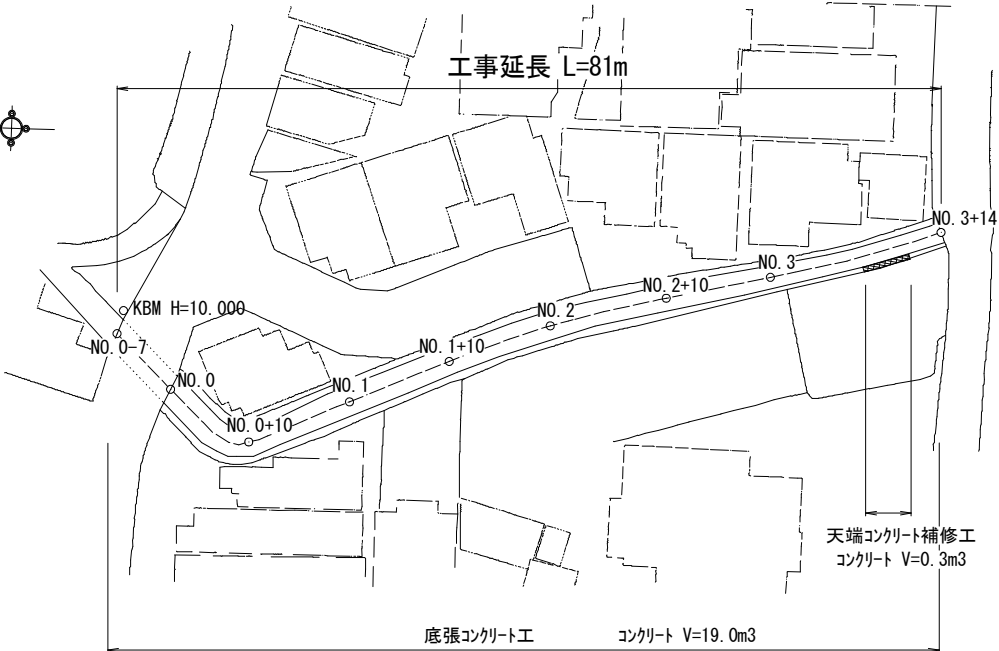

工事延長 L=81m



天端コンクリート補修工
コンクリート V=0.3m3

底張コンクリート工 コンクリート V=19.0m3

構造物取壊し工(無筋コンクリート) V=17.0m3

水路清掃工 L=81.0m

縦断面図 V=1:100
H=1:250

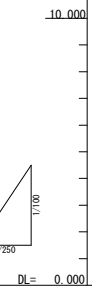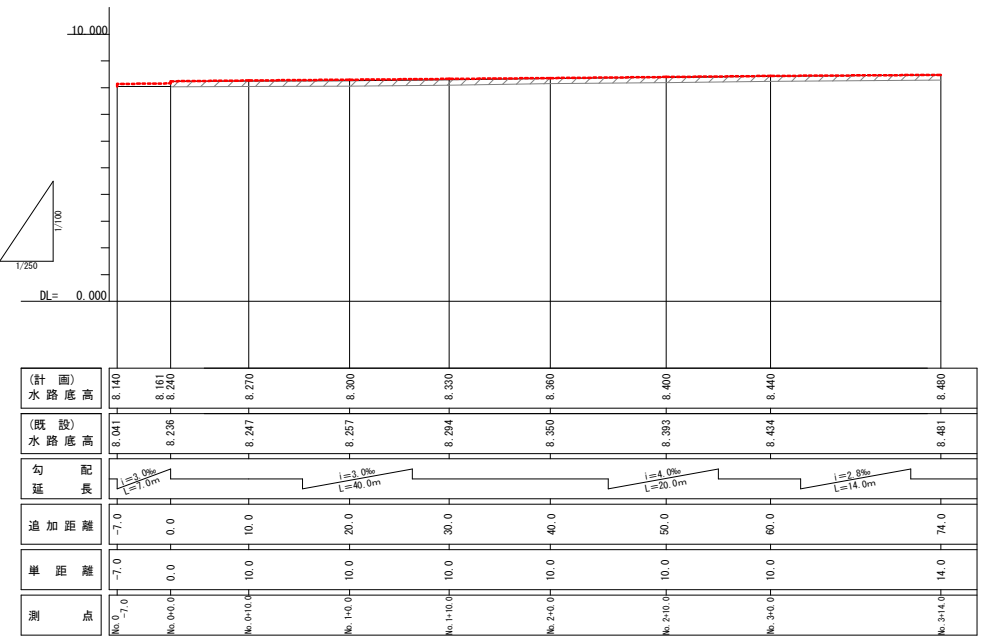


DL= 0.000

(計画)水路底高	8.140	8.161	8.240	8.270	8.300	8.330	8.360	8.400	8.440	8.480
(既設)水路底高	8.041	8.236	8.247	8.257	8.294	8.350	8.393	8.434	8.481	
勾配延長	1=4.0‰ L=7.0m									
追加距離	-7.0	0.0	10.0	20.0	30.0	40.0	50.0	60.0	74.0	
単距離	-7.0	0.0	10.0	10.0	10.0	10.0	10.0	10.0	14.0	
測点	No. 0	No. 0+0	No. 0+10	No. 1+0	No. 1+10	No. 2+0	No. 2+10	No. 3+0	No. 3+14	

—	既設水路高
---	計画水路高
///	コンクリート取壊

位置図 S=1:2500

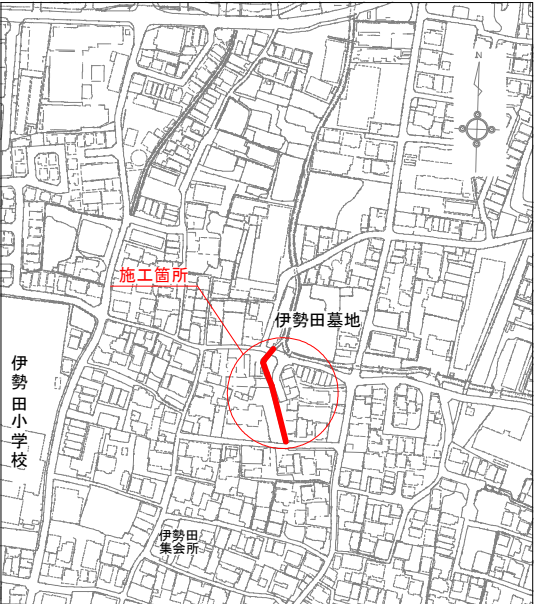

施工箇所

伊勢田墓地

伊勢田小学校

伊勢田集会所


年度	令和7年度
起工番号	河縄7-1
工事名	伊勢田11号排水路改良工事
施工箇所	宇治市伊勢田町毛語地内
図面種類	排水路改良計画図
縮尺	図示
図面追次番号	1

横断面図 S=1:20

No.0+10.0

GH=8.247

コンクリート打設 (18-6-4088)	0.26m ²
コンクリート撤去	0.23m ²

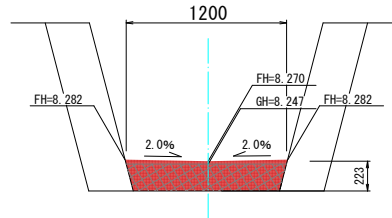


DL=7.50

No.2+0.0

GH=8.350

コンクリート打設 (18-6-4088)	0.25m ²
コンクリート撤去	0.23m ²

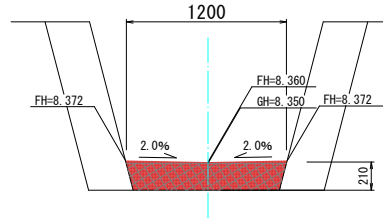


DL=7.50

No.3+14.0

GH=8.481

コンクリート打設 (18-6-4088)	0.25m ²
コンクリート撤去	0.25m ²

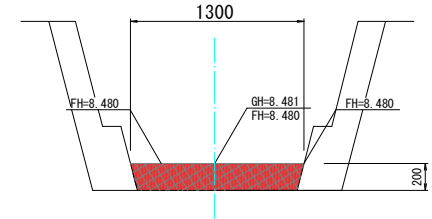


DL=7.50

No.0+0.0

GH=8.236

上流	コンクリート打設 (18-6-4088)	0.26m ²
	コンクリート撤去	0.25m ²
下流	コンクリート打設 (18-6-4088)	0.16m ²
	コンクリート撤去	0.0m ²

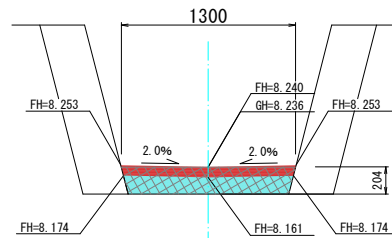


DL=7.50

No.1+10.0

GH=8.294

コンクリート打設 (18-6-4088)	0.28m ²
コンクリート撤去	0.23m ²

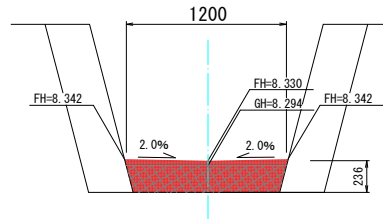


DL=7.50

No.3+0.0

GH=8.434

コンクリート打設 (18-6-4088)	0.22m ²
コンクリート撤去	0.21m ²

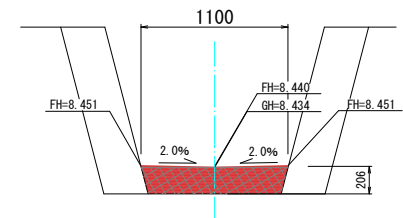


DL=7.50

No.0-7.0

GH=8.041

コンクリート打設 (18-6-4088)	0.14m ²
コンクリート撤去	0.0m ²

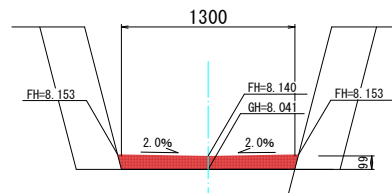


DL=7.50

No.1+0.0

GH=8.257

コンクリート打設 (18-6-4088)	0.29m ²
コンクリート撤去	0.23m ²

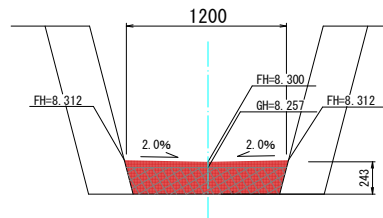


DL=7.50

No.2+10.0

GH=8.393

コンクリート打設 (18-6-4088)	0.25m ²
コンクリート撤去	0.23m ²

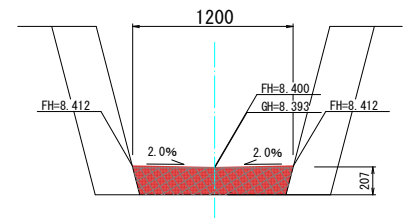

DL=7.50

年 度	令和7年度
起工番号	河縄7-1
工 事 名	伊勢田11号排水路改良工事
施工箇所	宇治市伊勢田町毛語地内
図面種類	横 断 図
縮 尺	S=1:20 (A1)
図面追次番号	2