




平面図 S=1:500
工事延長 L=109m

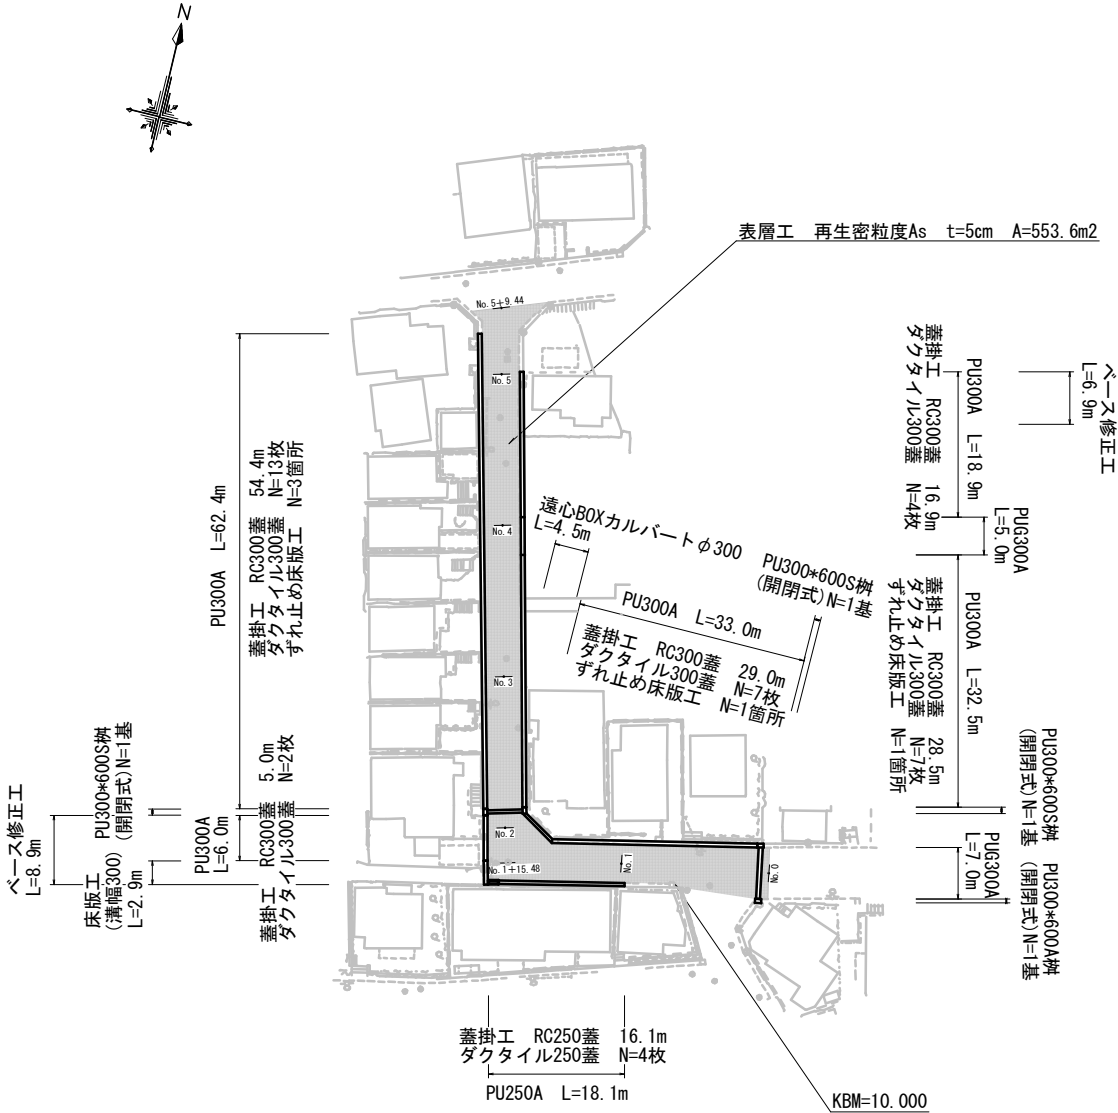

位置図

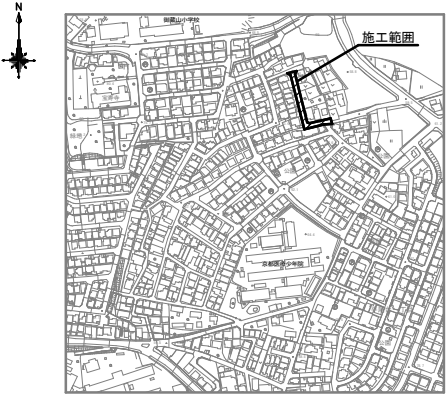

標準横断面図 S=1:50

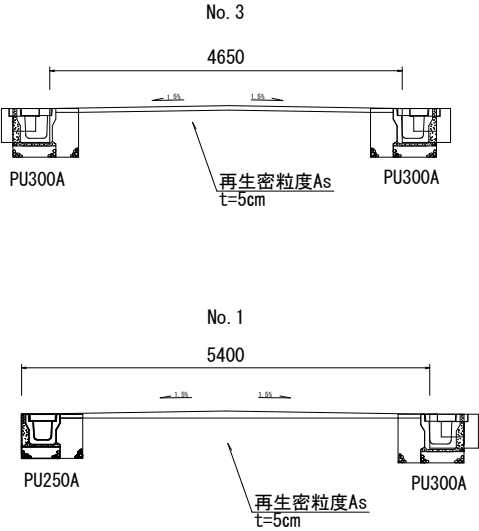



年 度	令和7年度
工 事 番 号	道維7-3
工 事 名	木橋398号線ほか道路維持修繕工事
施 工 箇 所	宇治市木橋 平尾地内
図 面 種 類	平面図・位置図・標準横断面図
縮 尺	図 示
図 面 番 号	1

構造図 (1) S=1:20

側溝 300A

側溝 250A

落ちふた式U形側溝3種 取り合い部（間詰コン有）参考図 みぞ幅250の場合


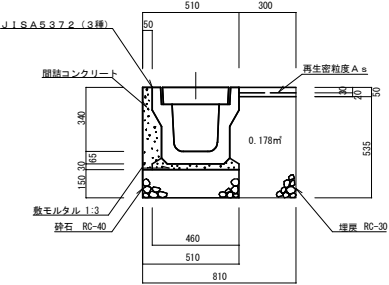
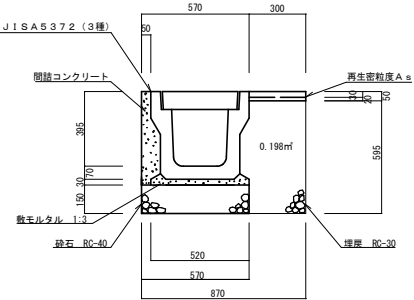


数量表 10m当たり	
P U型側溝 (3種)	5.0本
基礎材 (砕石 RC-40)	0.9m ³
敷砂材 (1:3)	0.2m ³
間詰コンクリート	0.4m ³
埋戻 (RC-30)	2.0m ³












参考重量 (Kg)	
本体 (L=2.0m)	419
蓋 (412x500x95)	45
ダクトイルグレーディング (モミシ市章入り標目)	23.5

数量表 10m当たり	
P U型側溝	5.0本
基礎材 (砕石 RC-40)	0.8m ³
敷砂材 (1:3)	0.2m ³
間詰コンクリート	0.3m ³
埋戻 (RC-30)	1.8m ³

参考重量 (Kg)	
本体 (L=2.0m)	332
蓋 (362x500x90)	37
ダクトイルグレーディング (モミシ市章入り標目)	21.0

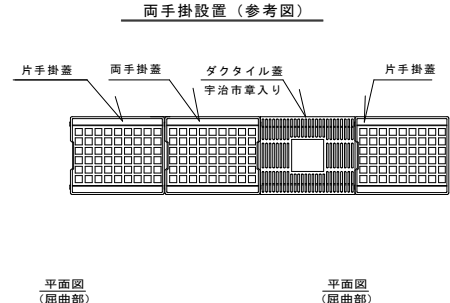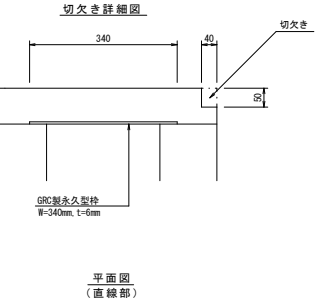
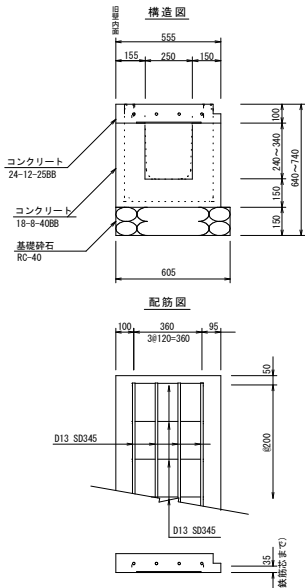


落ちふた式U形側溝3種 取り合い部（間詰コン有）参考図 みぞ幅300の場合

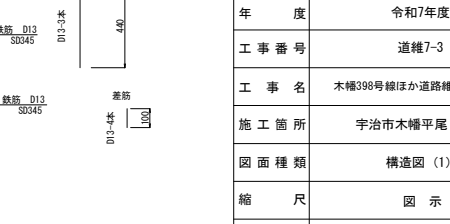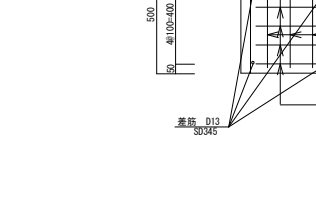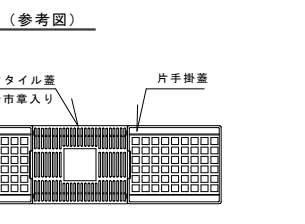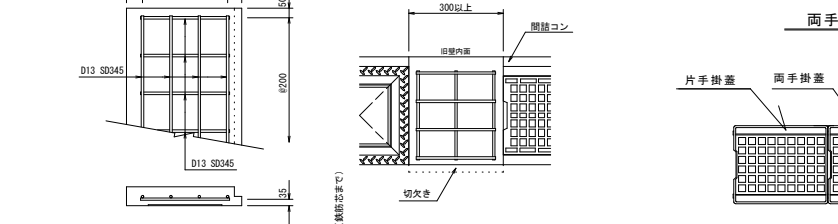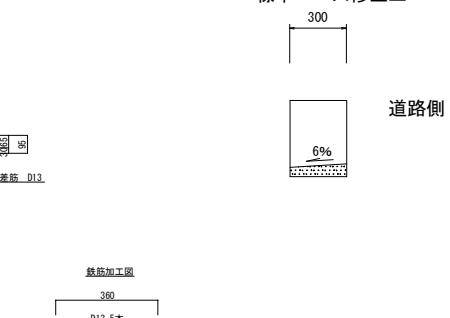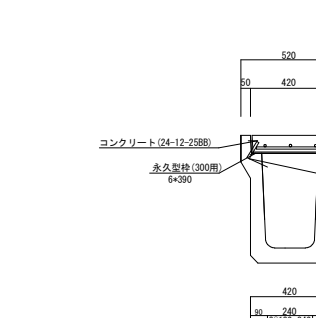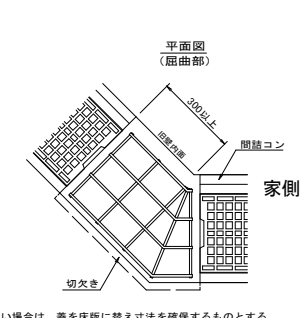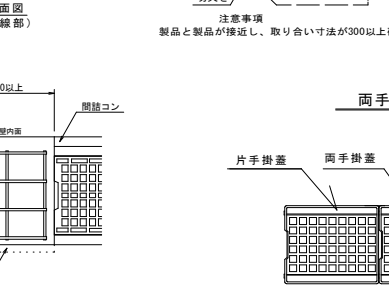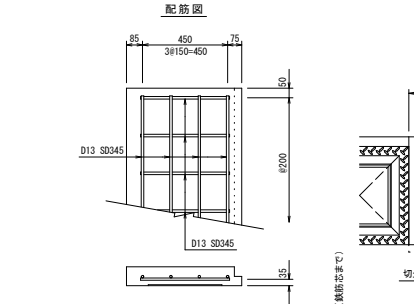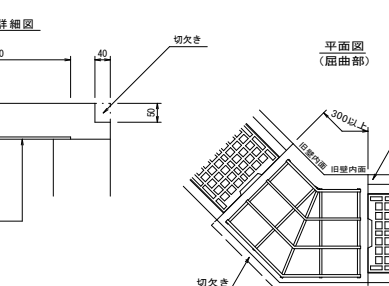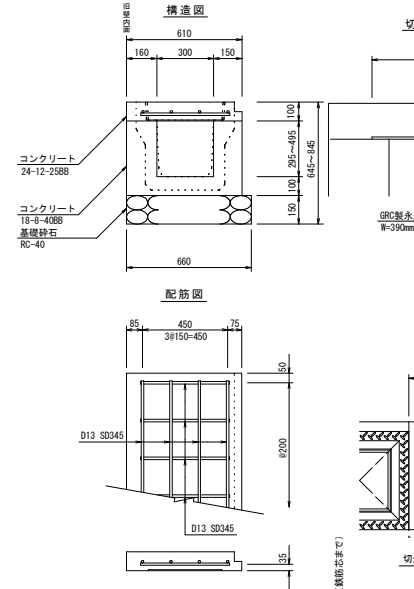


ずれ止め床版工300

標準ベース修正工

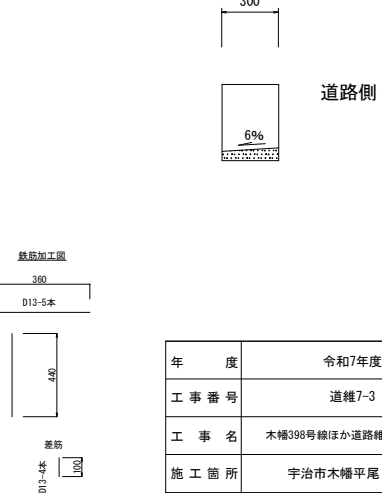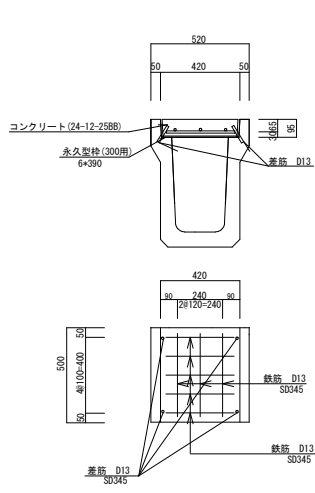

年度	令和7年度
工事番号	道維7-3
工事名	木橋398号線ほか道路維持修繕工事
施工箇所	宇治市木橋平尾 地内
図面種類	構造図 (1)
縮尺	図示
図面番号	2

左側縦断面図
(PU300)

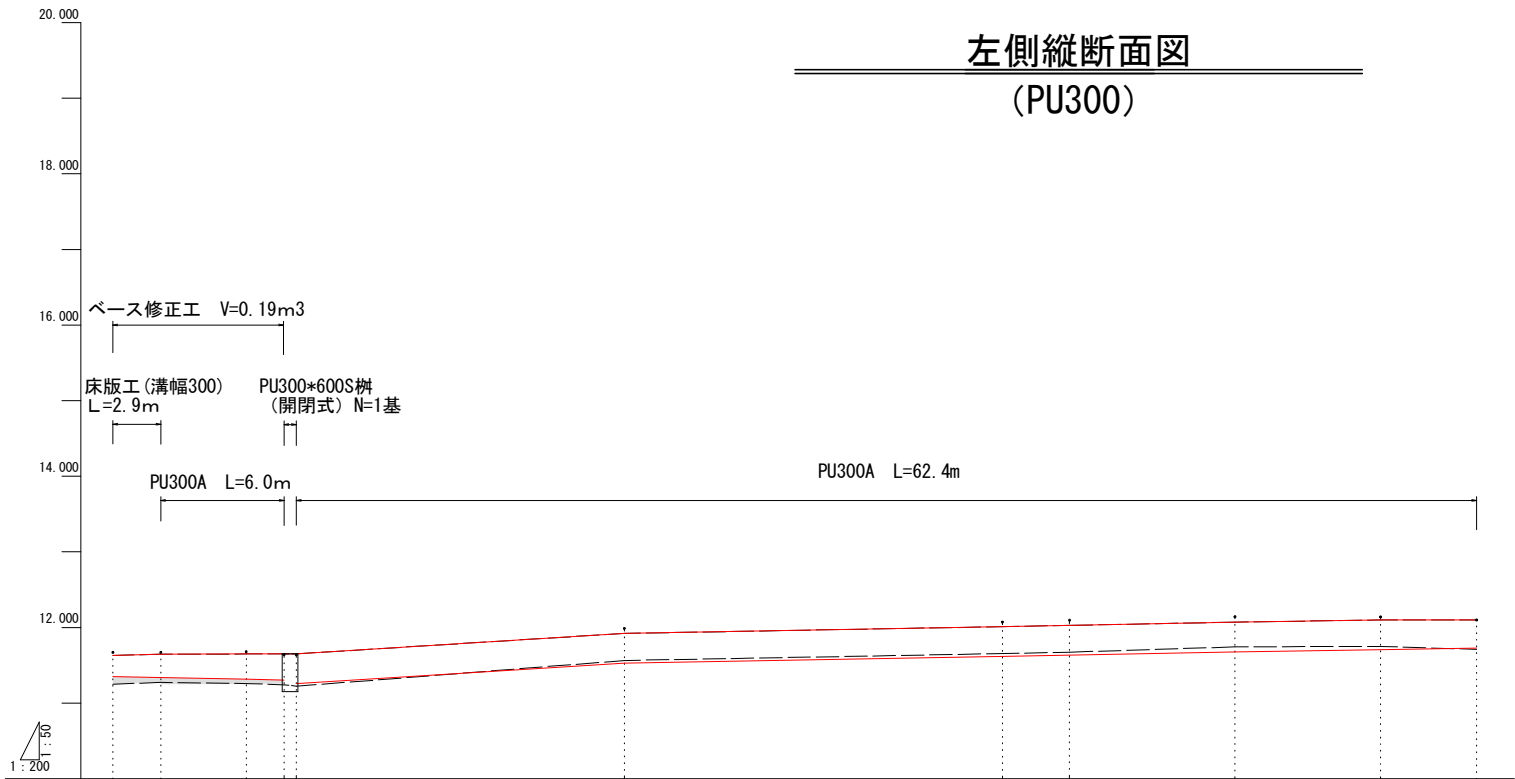


凡例

- 計画高さ
- 現況高さ
- 道路センター高さ

測点番号	距離加算距離	現況	計	
			左側	右側
No. 1+12.95	0.000	11.631	11.631	11.631
No. 1+15.48	2.530	11.273	11.646	11.646
No. 2	4.520	11.260	11.650	11.650
No. 2+2	2.000	11.243	11.651	11.642
No. 2+2.65	0.650	11.223	11.652	11.642
No. 3	17.350	11.564	11.922	11.988
No. 4	20.000	11.655	12.011	12.072
No. 4+3.55	3.550	11.674	12.028	12.097
No. 4+12.3	8.750	11.744	12.072	12.143
No. 5	7.700	11.751	12.100	12.141
No. 5+5.08	5.080	11.711	12.101	12.099

年 度	令和7年度
工 事 番 号	道維7-3
工 事 名	木橋398号線ほか道路維持修繕工事
施 工 箇 所	宇治市木橋平尾 地内
図 面 種 類	左側縦断面図 (PU300)
縮 尺	図 示
図 面 番 号	参考1

左側縦断面図
(PU250)

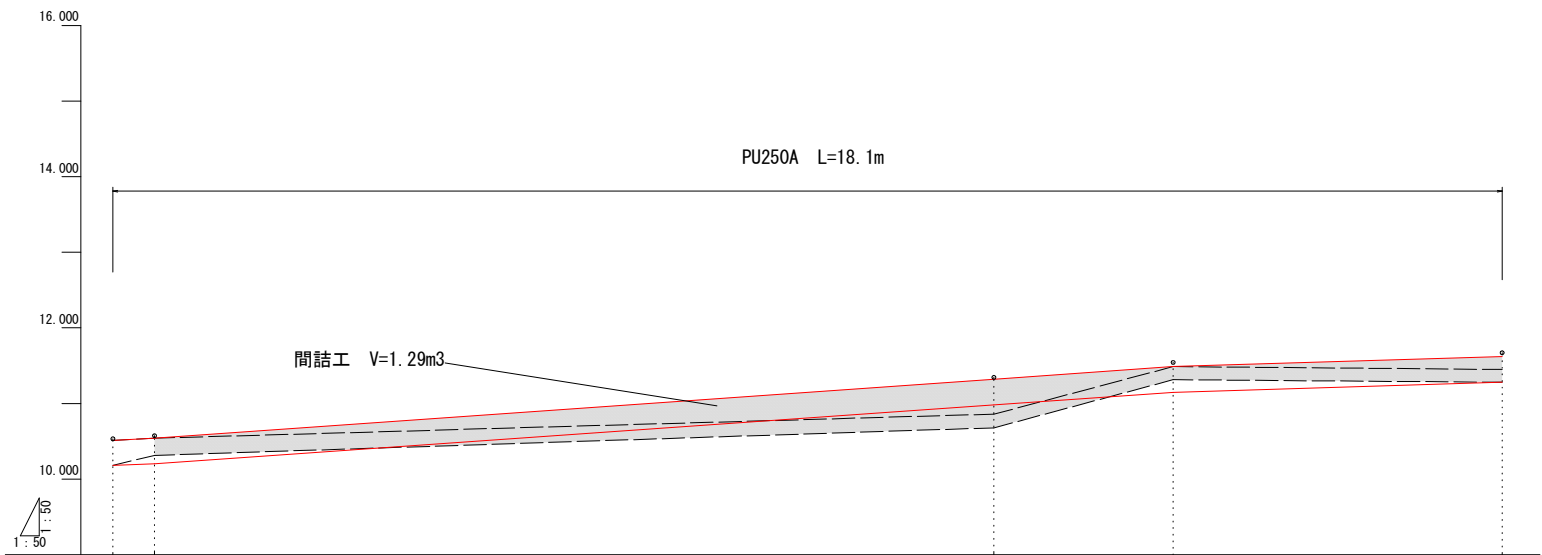


凡例

- 計画高さ
- 現況高さ
- 道路センター高さ

測点番号	距離加算距離	現況			計画		
		左側道路幅員	左側道路センター高さ	道路幅員	左側道路幅員	左側道路センター高さ	道路幅員
No. 0+18.45	0.000	10.183	10.513	10.513	10.183	10.513	10.513
No. 1	0.550	10.314	10.541	10.541	10.314	10.541	10.541
No. 1+11.1	11.100	10.679	10.859	10.859	10.679	10.859	10.859
No. 1+13.47	2.370	11.315	11.488	11.488	11.315	11.488	11.488
No. 1+17.82	4.350	11.281	11.451	11.451	11.281	11.451	11.451

年 度	令和7年度
工 事 番 号	道維7-3
工 事 名	木橋398号線ほか道路維持修繕工事
施 工 箇 所	宇治市木橋平尾 地内
図 面 種 類	左側縦断面図 (PU250)
縮 尺	図 示
図 面 番 号	参考2

右側縦断面図

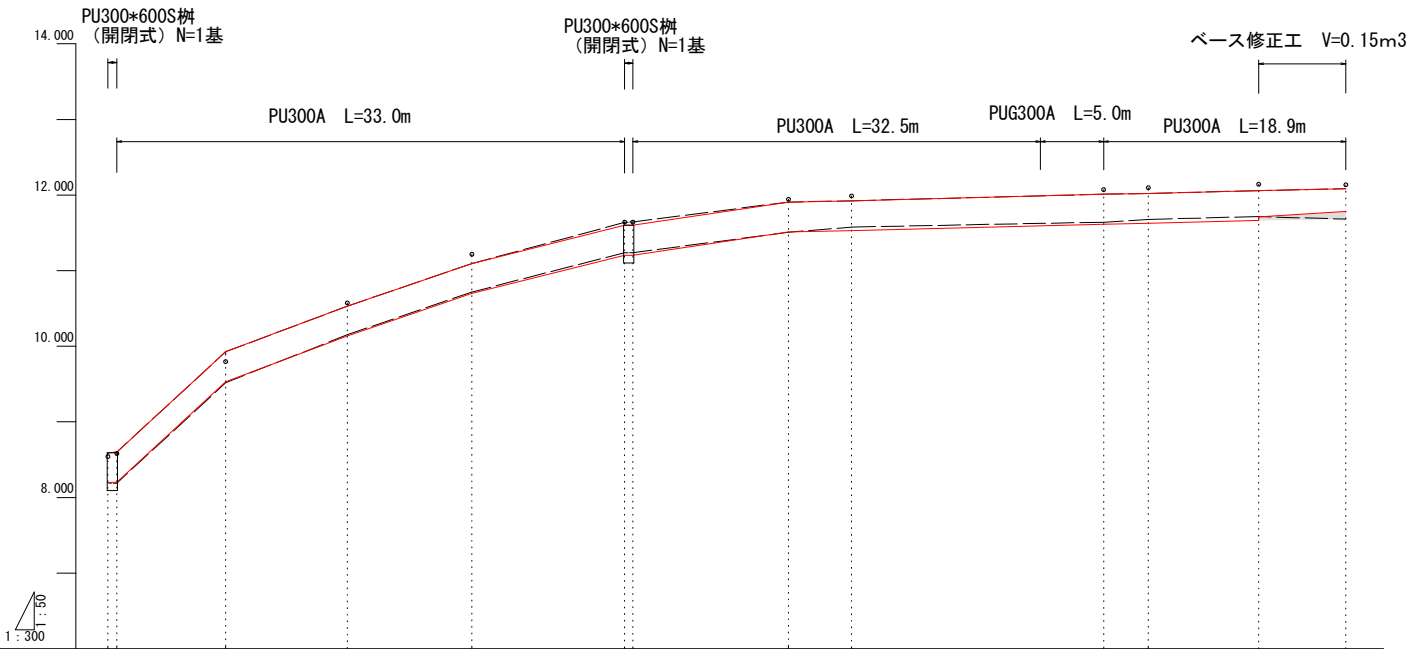

凡例

- 計画高さ
- 現況高さ
- 道路センター高さ

測点番号	距離加算距離		現況		計画	断面図
	左側	右側	左側	右側	左側	
No.0+1.0 No.0+1.71	0.000 0.710	0.000 0.710	8.193 8.189	8.593 8.599	8.193 8.189	
No.0+10.34	8.630	9.340	9.519	9.928	9.533	
No.1	9.660	19.000	10.153	10.531	10.136	
No.1+9.88	9.880	28.880	10.718	11.094	10.699	
No.2+2.65 No.2+5.65	12.120 0.650	41.000 41.650	11.239 11.239	11.638 11.644	11.209 11.209	
No.2+15.0	12.350	54.000	11.507	11.908	11.513	
No.3	5.000	59.000	11.577	11.924	11.529	
No.4	20.000	79.000	11.641	12.011	11.616	
No.4+3.55	3.550	82.550	11.678	12.022	11.627	
No.4+12.3	8.750	91.300	11.716	12.058	11.683	
No.4+19.22	6.920	98.220	11.683	12.083	11.783	

年 度	令和7年度
工 事 番 号	道維7-3
工 事 名	木橋398号線ほか道路維持修繕工事
施 工 箇 所	宇治市木橋平尾 地内
図 面 種 類	右側縦断面図
縮 尺	図 示
図 面 番 号	参考3