




平面図 S=1:500
工事延長 L=77.9m [小倉町114号線]

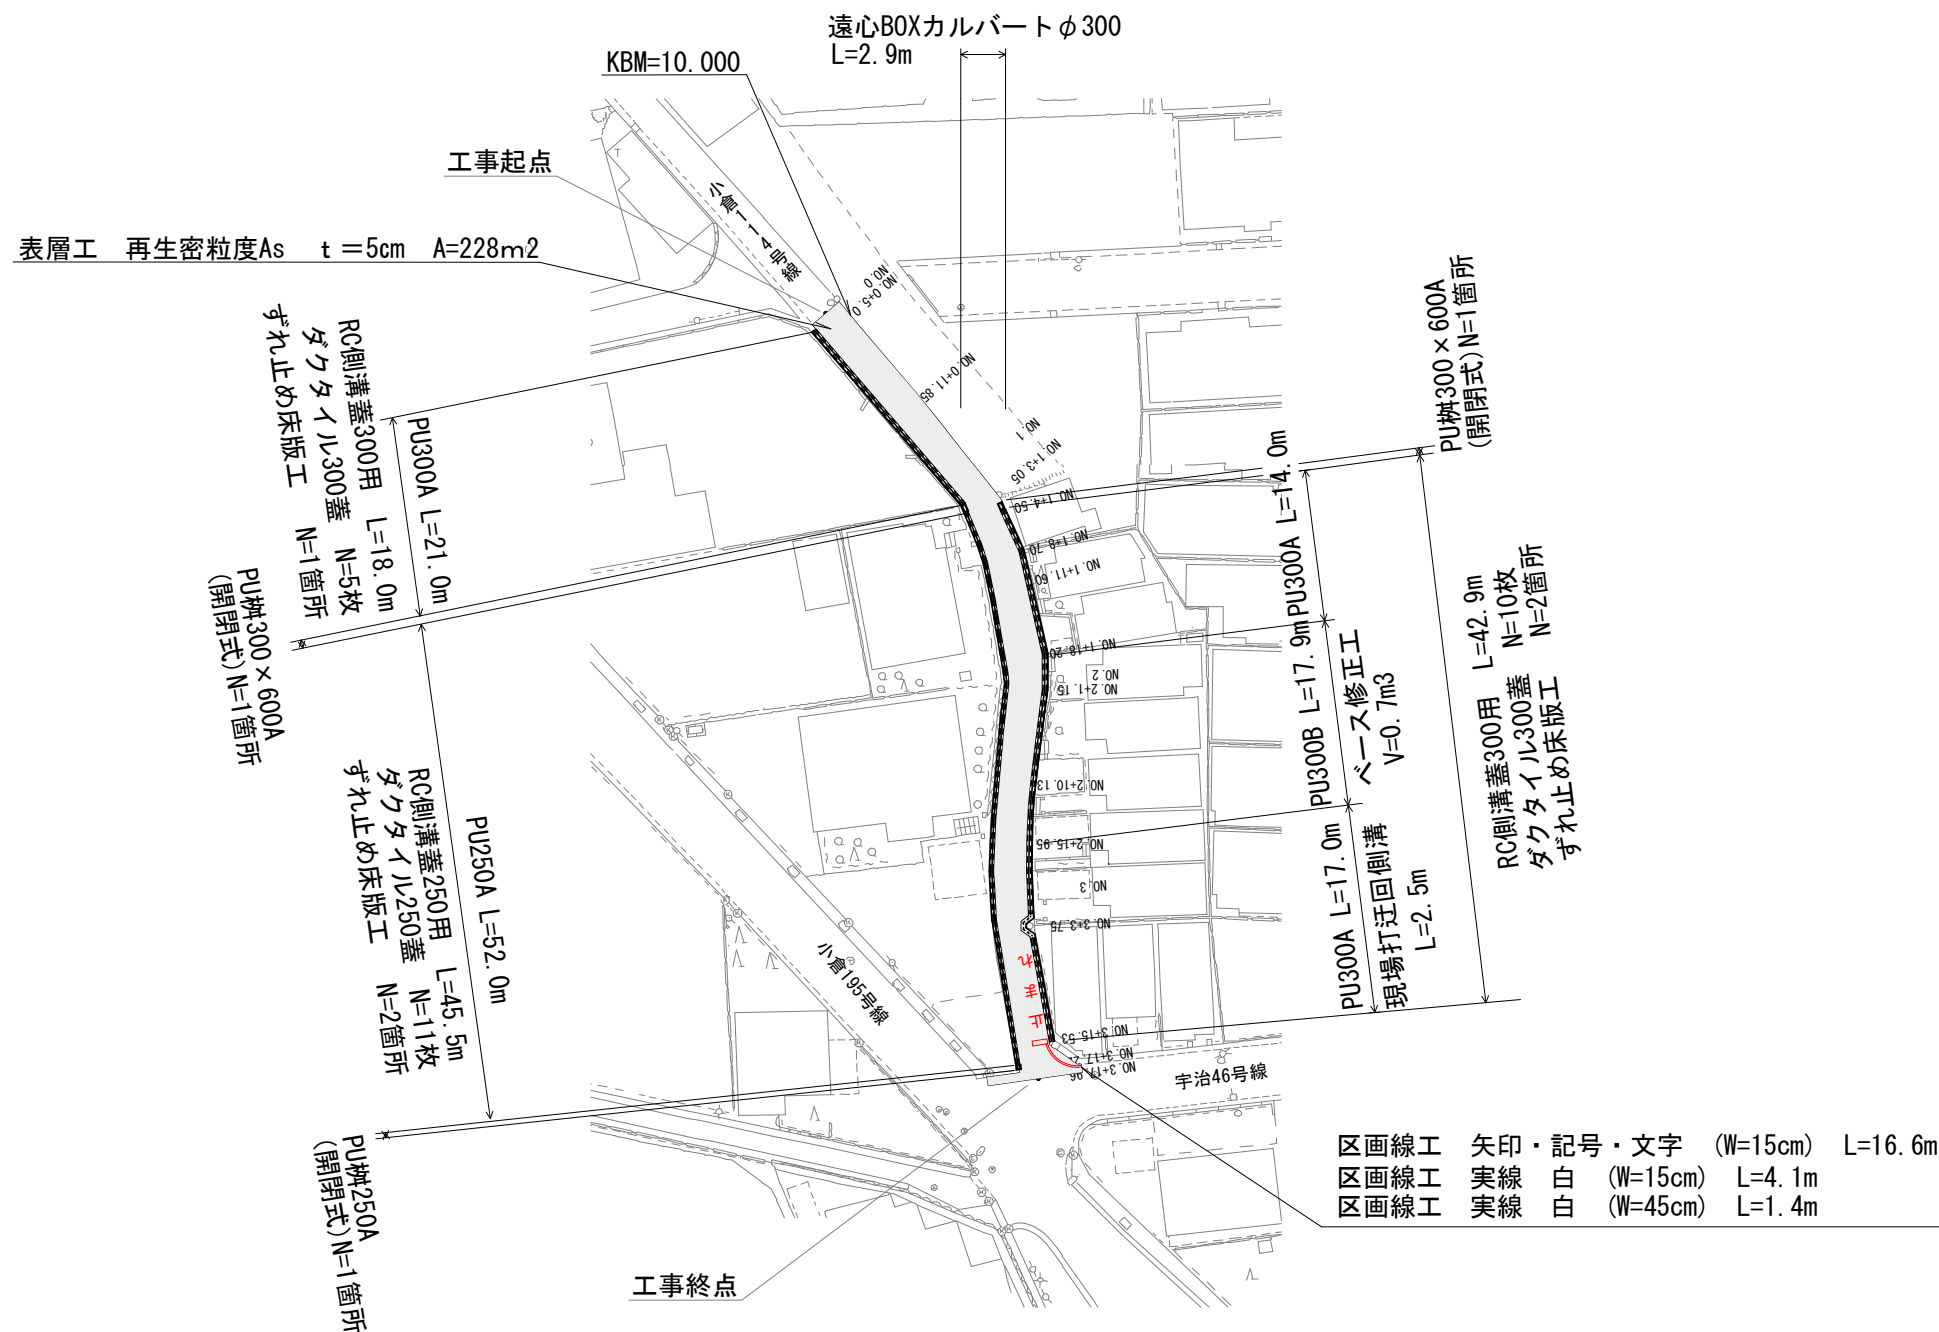


位置図

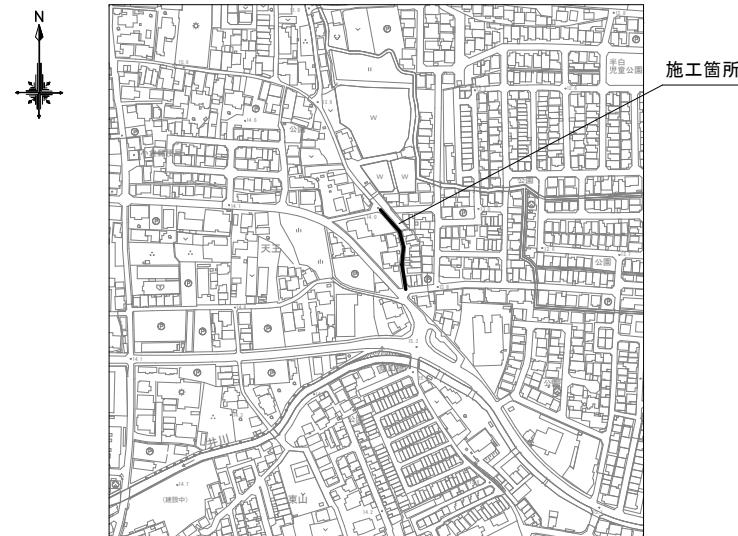

標準横断面図 S=1:50

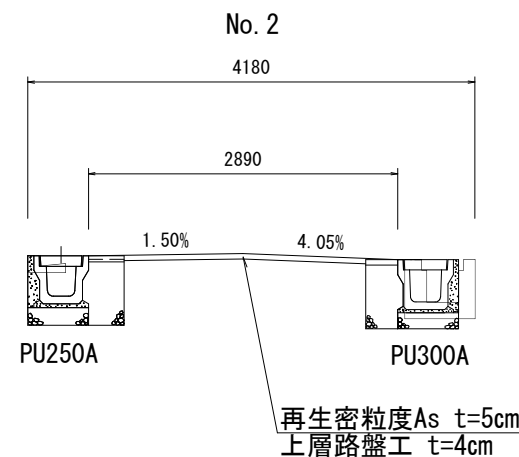


年 度	令和7年度
工 事 番 号	道維7-10
工 事 名	小倉町114号線ほか道路維持修繕工事
施 工 箇 所	宇治市小倉町天王地内ほか
図 面 種 類	平面図・位置図・標準横断面図
縮 尺	図 示
図 面 番 号	1

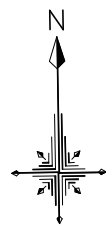


平面図 S=1:500
工事延長 L=38.6m [小倉町130号線]



位置図

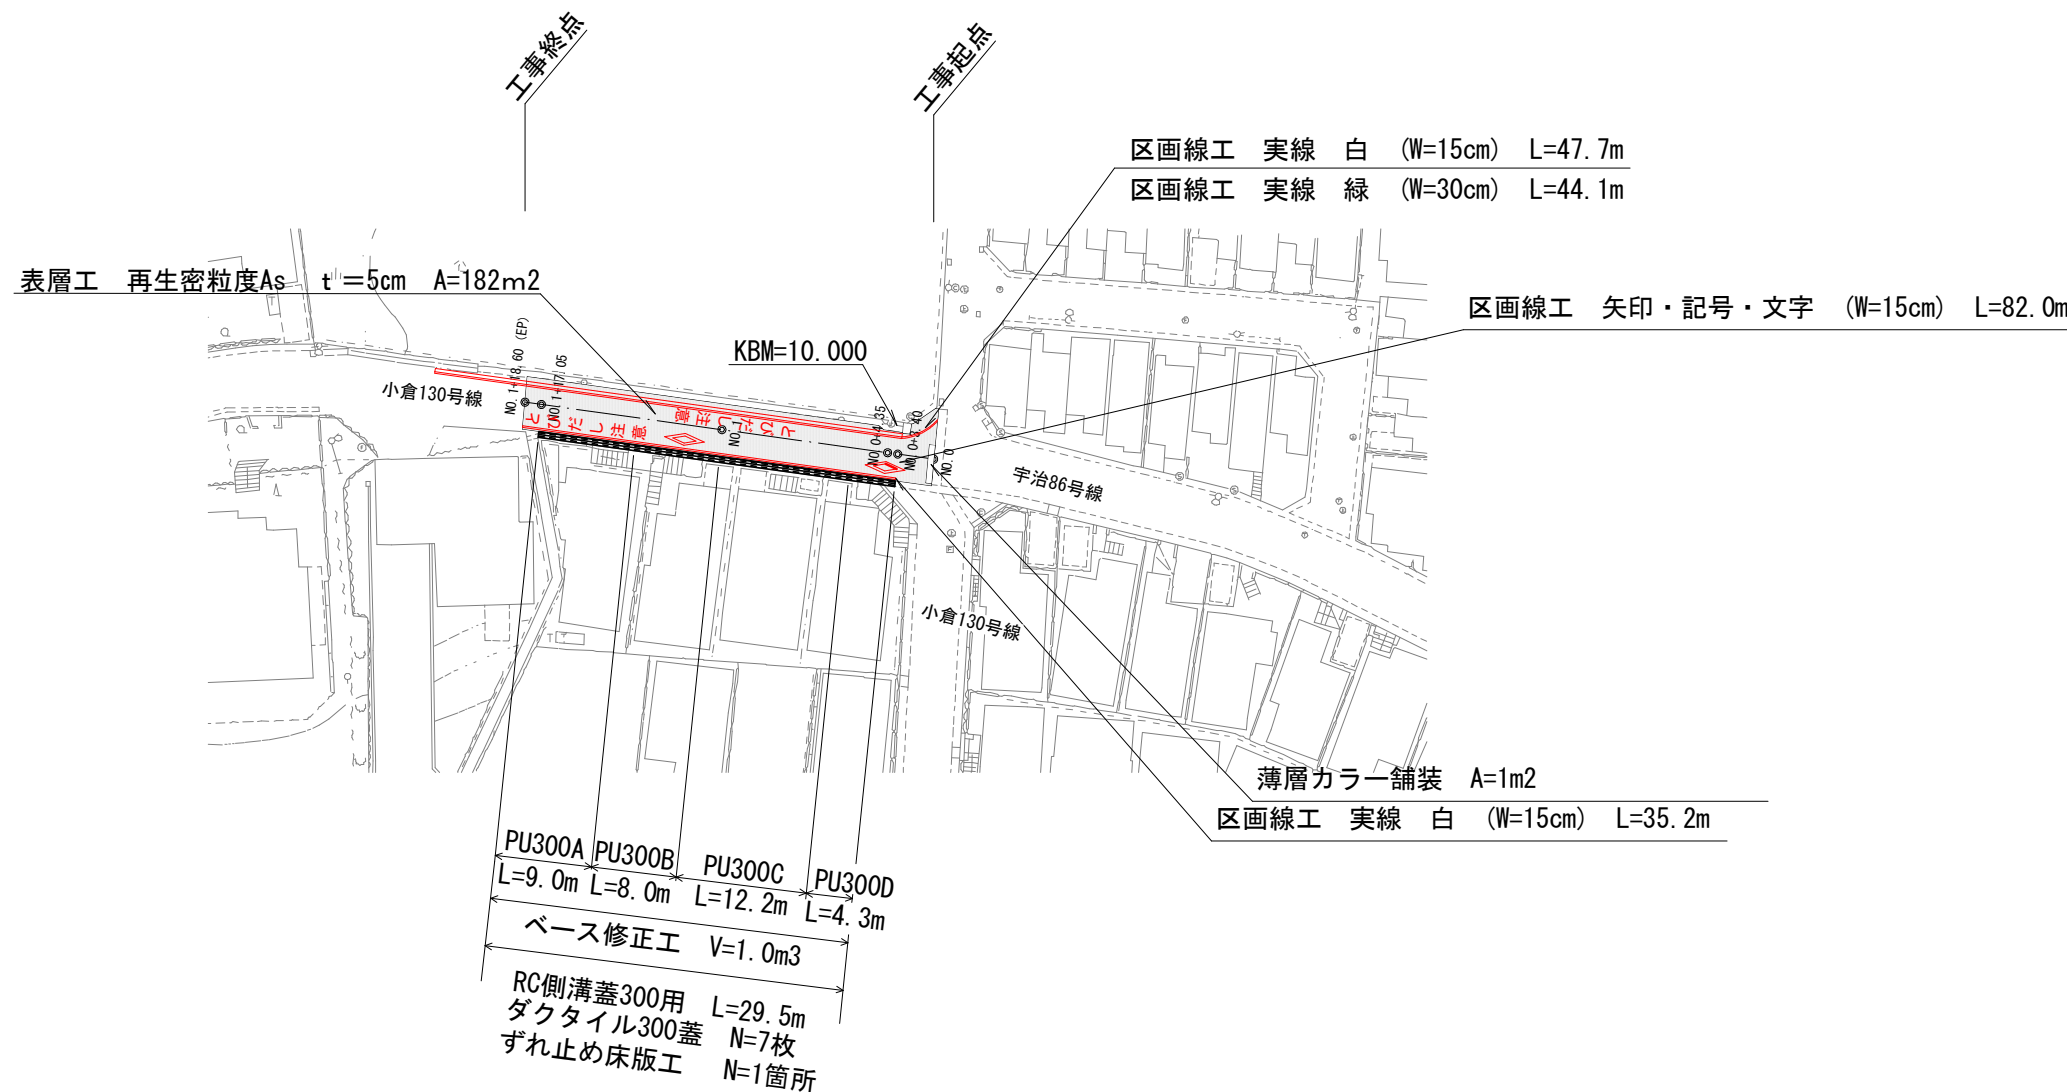


標準横断面図 S=1:50

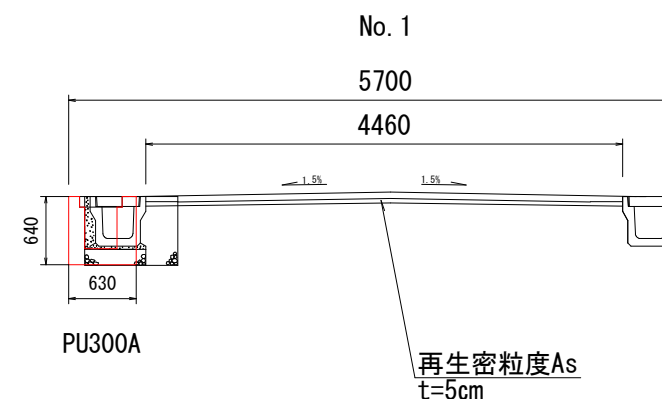

年 度	令和7年度
工 事 番 号	道維7-10
工 事 名	小倉町114号線ほか道路維持修繕工事
施 工 箇 所	宇治市小倉町天王地内ほか
図 面 種 類	平面図・位置図・標準横断面図
縮 尺	図 示
図 面 番 号	2

構造図


側溝300A

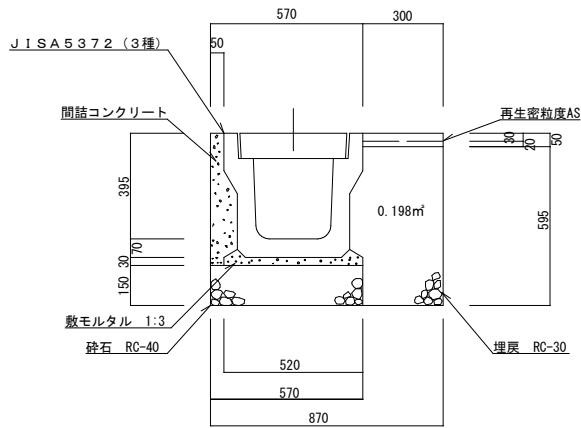

数量表 1.0m当たり	
PU型側溝 (3種)	5.0本
基礎材 (砕石 RC-40)	0.9m3
敷モルタル (1:3)	0.2m3
間詰コンクリート	0.4m3
埋戻 (RC-30)	2.0m3

参考重量 (Kg)	
本体 (L=2.0m)	419
蓋 (412*500*95)	45
ダクタイルグレーチング (モミジ市章入り細目)	23.5


側溝300B

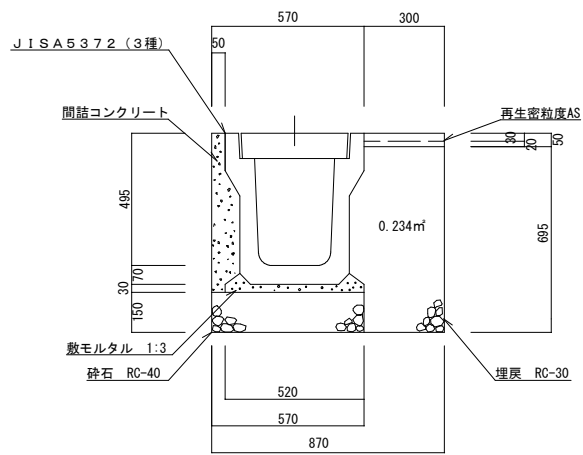

数量表 1.0m当たり	
PU型側溝 (3種)	5.0本
基礎材 (砕石 RC-40)	0.9m3
敷モルタル (1:3)	0.2m3
間詰コンクリート	0.5m3
埋戻 (RC-30)	2.3m3

参考重量 (Kg)	
本体 (L=2.0m)	471
蓋 (412*500*95)	45
ダクタイルグレーチング (モミジ市章入り細目)	23.5


側溝300C

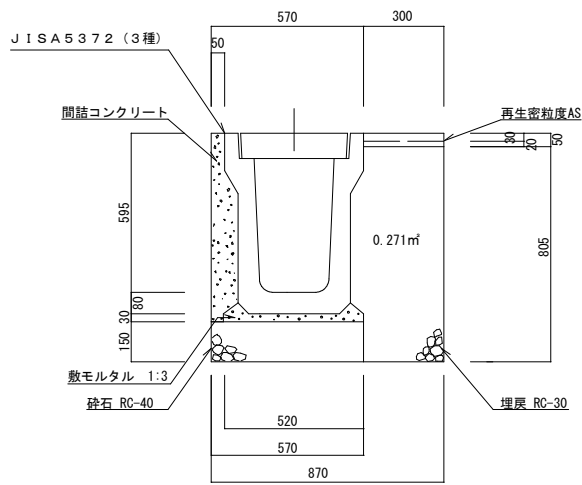

数量表 1.0m当たり	
PU型側溝 (3種)	5.0本
基礎材 (砕石 RC-40)	0.9m3
敷モルタル (1:3)	0.2m3
間詰コンクリート	0.6m3
埋戻 (RC-30)	2.7m3

参考重量 (Kg)	
本体 (L=2.0m)	584
蓋 (412*500*95)	45
ダクタイルグレーチング (モミジ市章入り細目)	23.5


側溝300D

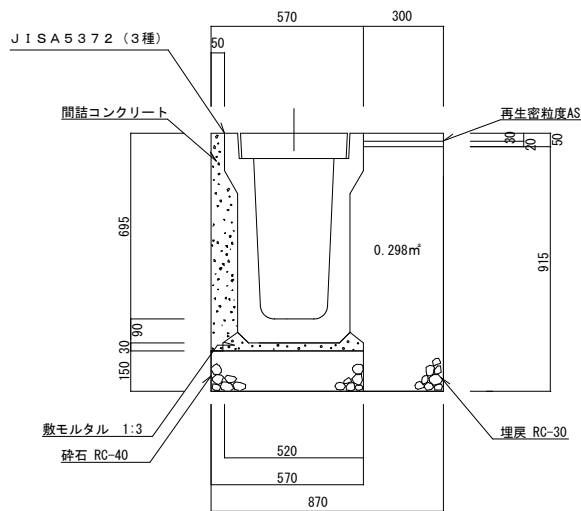

数量表 1.0m当たり	
PU型側溝 (3種)	5.0本
基礎材 (砕石 RC-40)	0.9m3
敷モルタル (1:3)	0.2m3
間詰コンクリート	0.7m3
埋戻 (RC-30)	3.0m3

参考重量 (Kg)	
本体 (L=2.0m)	634
蓋 (412*500*95)	45
ダクタイルグレーチング (モミジ市章入り細目)	23.5


側溝250A

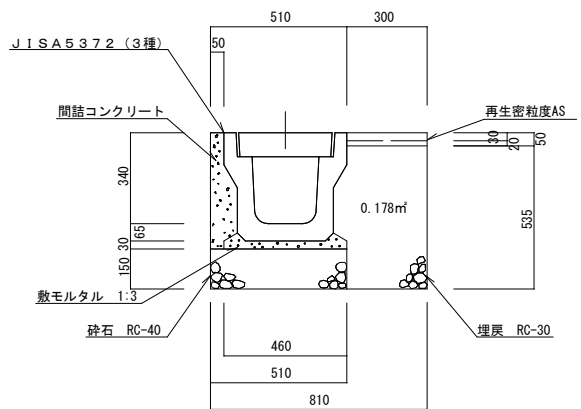

数量表 1.0m当たり	
PU型側溝 (3種)	5.0本
基礎材 (砕石 RC-40)	0.8m3
敷モルタル (1:3)	0.2m3
間詰コンクリート	0.3m3
埋戻 (RC-30)	1.8m3


参考重量 (Kg)	
本体 (L=2.0m)	332
蓋 (362*500*90)	37
ダクタイルグレーチング (モミジ市章入り細目)	21.0

現場打迂回側溝

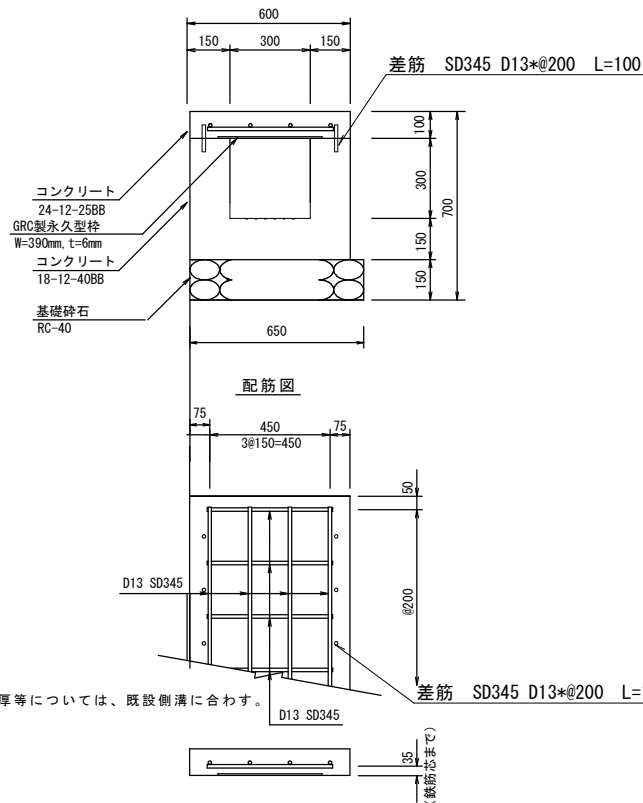

※ 壁厚等については、既設側溝に合致す。

遠心BOXカルバート Φ300
(300A側溝対応)

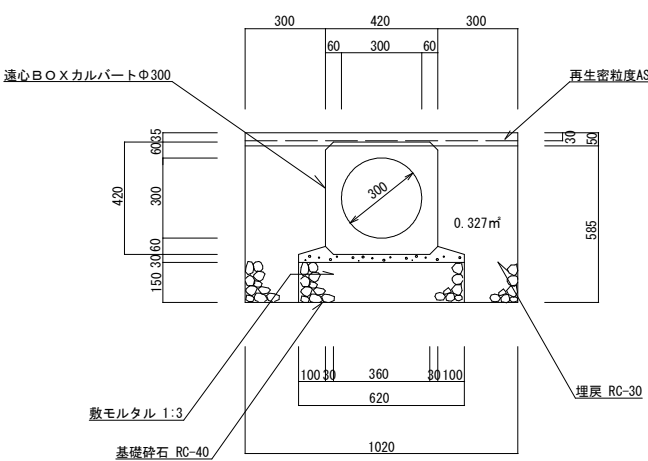


数量表 1.0m当たり	
BOXカルバート	4.2本
敷モルタル (1:3)	0.2m3
基礎砕石 RC-40	0.9m3
埋戻 RC-30	3.3m3

参考重量 (kg)	
本体 (L=2.4m)	610kg

年度	令和7年度
工事番号	道維7-10
工事名	小倉町114号線ほか道路維持修繕工事
施工箇所	宇治市小倉町天王地内ほか
図面種類	構造図 1
縮尺	1 : 20
図面番号	3

構造図 (2)


PU桤
(泥溜無)

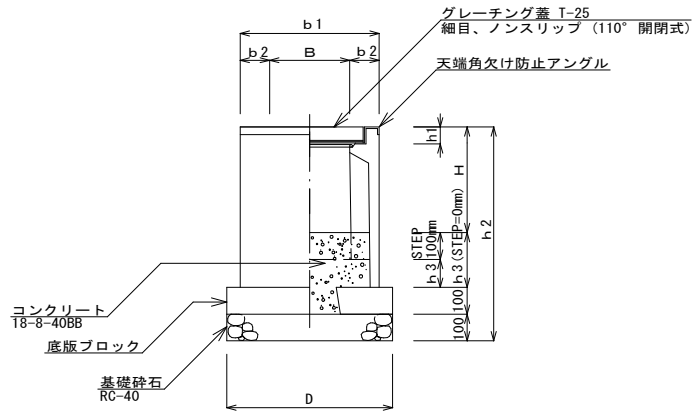

寸法表・使用材料数量表

数量：１０個当たり															
規格	B	H (STEP有)	H (STEP無)	b1	b2	h1	h2	h3 (STEP有)	h3 (STEP無)	D	重量 (kg)	生コンリット(m3) (ステップ有)	18-8-40BB (ステップ無)	底板ブロック (個)	基礎材 RC-40
250S	250	340	240	460	105	54	650	110	210	560	106	0.1	0.1	10.0	3.8
250A	250	440	340	460	105	54	750	110	210	560	130	0.1	0.2	10.0	3.8
300S	300	395	295	520	110	60	700	105	205	620	136	0.2	0.2	10.0	3.8
300A	300	495	395	520	110	60	800	105	205	620	164	0.2	0.3	10.0	3.8
300B	300	595	495	520	110	60	900	105	205	620	187	0.2	0.3	10.0	3.8
300C	300	695	595	520	110	60	1000	105	205	620	211	0.2	0.3	10.0	3.8
400S	400	510	410	630	115	75	810	100	200	730	204	0.3	0.3	10.0	5.3
400A	400	610	510	630	115	75	910	100	200	730	236	0.3	0.5	10.0	5.3
400B	400	710	610	630	115	75	1010	100	200	730	264	0.3	0.5	10.0	5.3


PU柵 (300*600)
(泥溜無)

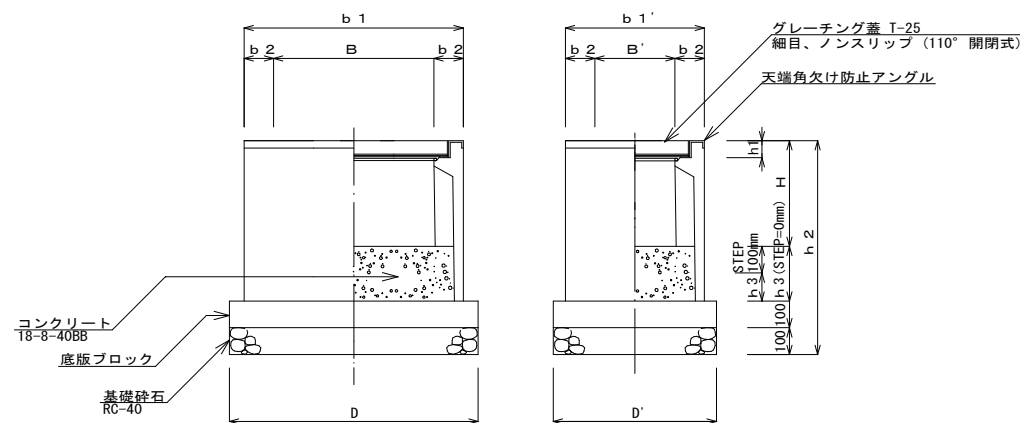


寸法表・使用材料数量表

規格	B	B'	H (STEP有)	H (STEP無)	b1	b1'	b2	h1	h2	h3 (STEP有)	h3 (STEP無)	D	D'	重量 (kg)	生コンクリート (STEP有)	18-8-40BB (STEP無)	底版ﾌﾟﾛｯｸ (個)	基礎材 RC-40
250×500S	500	250	240	240	710	460	105	55	650	110	210	930	600	139	0.2	0.2	10.0	5.6
250×500A	500	250	440	340	710	460	105	55	750	110	210	930	600	159	0.2	0.4	10.0	5.6
300×600S	600	300	395	295	820	520	110	61	700	105	205	930	600	177	0.3	0.3	10.0	5.6
300×600A	600	300	495	395	820	520	110	61	800	105	205	930	600	205	0.3	0.6	10.0	5.6
300×600B	600	300	595	495	820	520	110	61	900	105	205	930	600	234	0.3	0.6	10.0	5.6
300×600C	600	300	695	595	820	520	110	61	1000	105	205	930	600	262	0.3	0.6	10.0	5.6


ずれ止め床版工(みぞ幅300)

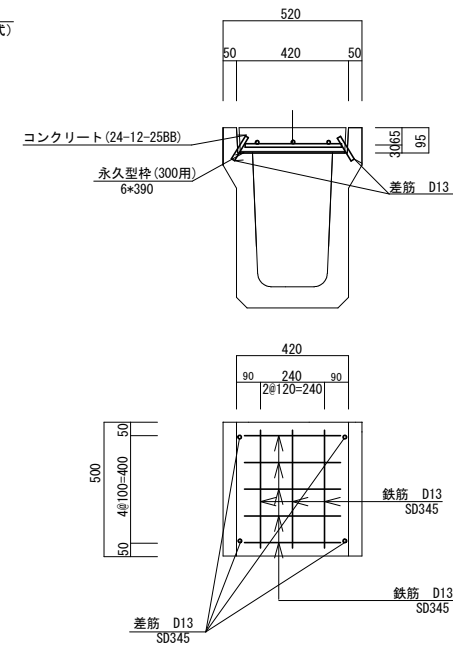


ずれ止め床版工（みぞ幅250）

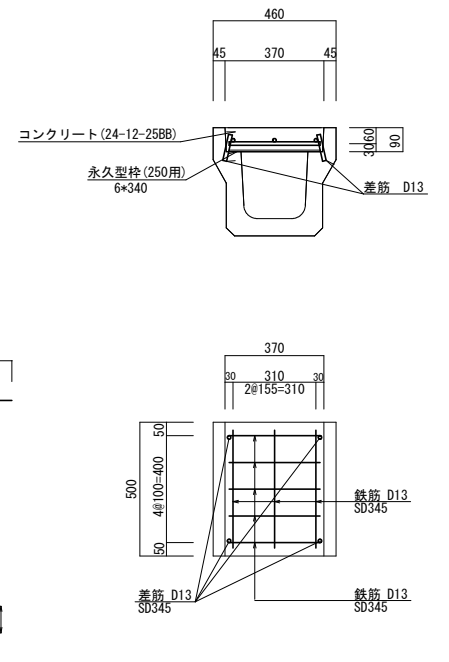


落ちふた式U形側溝3種 取り合い部（間詰コン有）参考図
みぞ幅300の場合

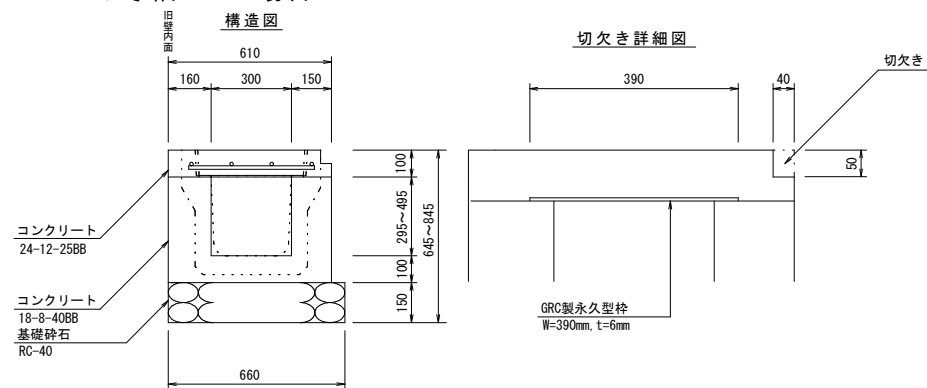


落ちふた式U形側溝3種 取り合い部（間詰コン有）参考図
みぞ幅250の場合

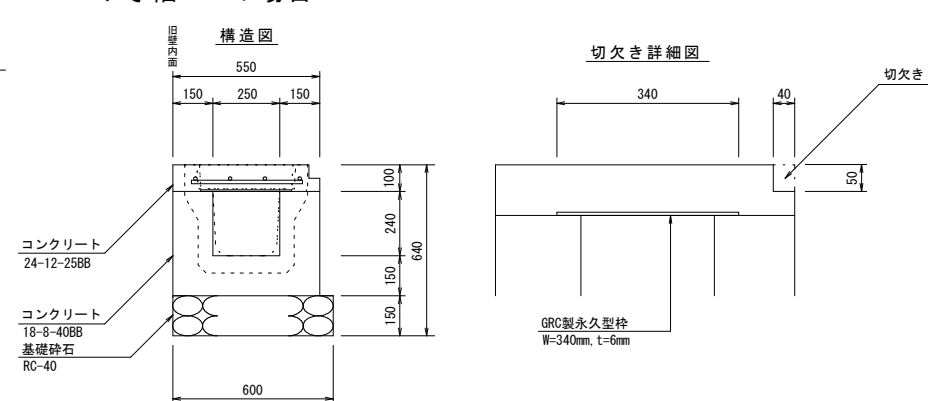


標準ベース修正工

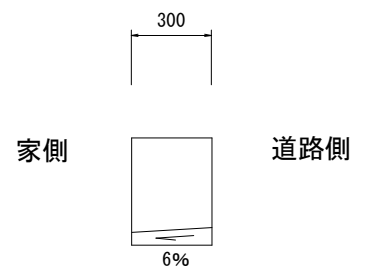


両手掛設置（参考図）

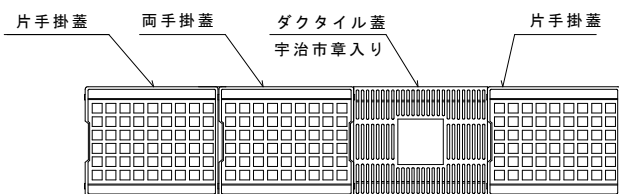


配筋図

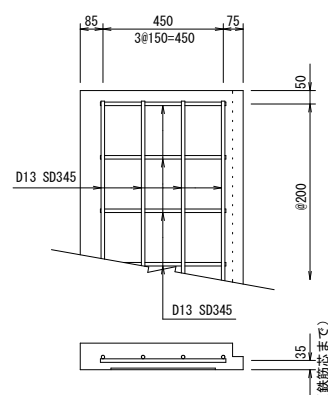


平面図
(直線部)

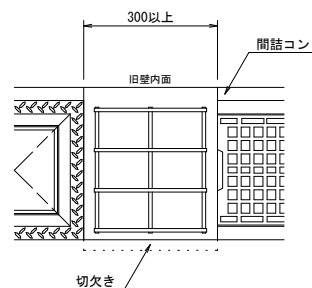




配筋图

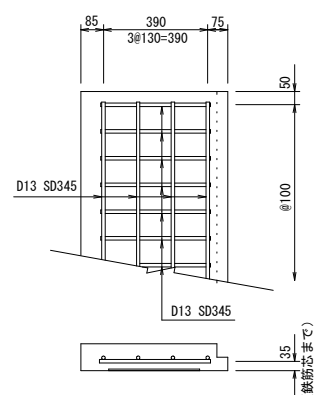


平面図
(直線部)

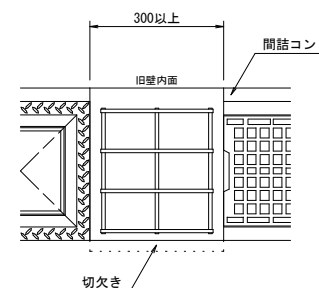


年 度	令和7年度
工 事 番 号	道維7-10
工 事 名	小倉町114号線ほか道路維持修繕工事
施 工 箇 所	宇治市小倉町天王地内ほか
図 面 種 類	構 造 図 2
縮 尺	1 : 2 0
図 面 番 号	4

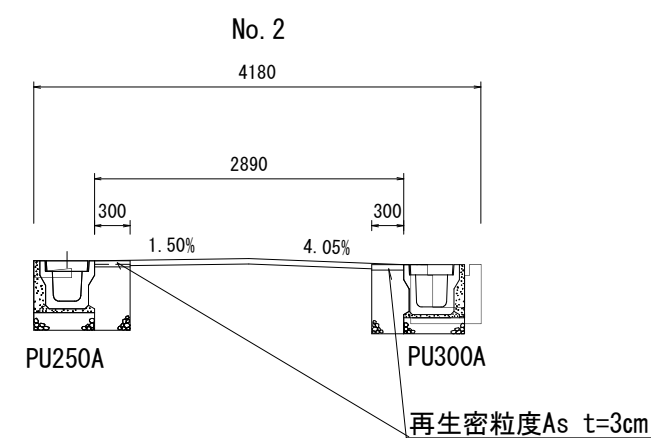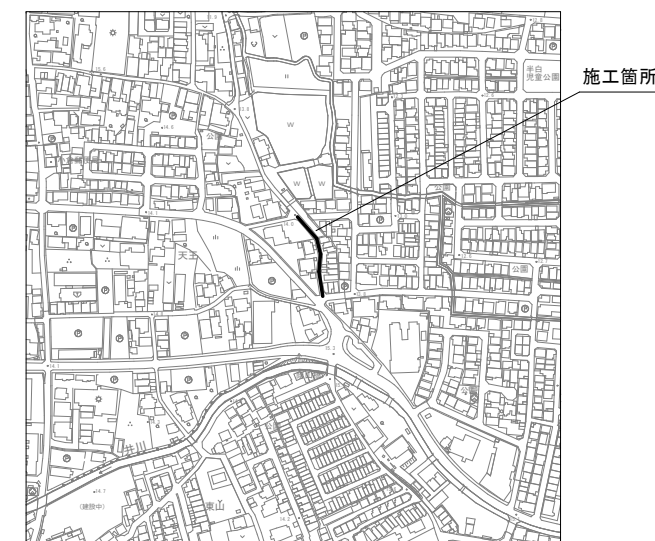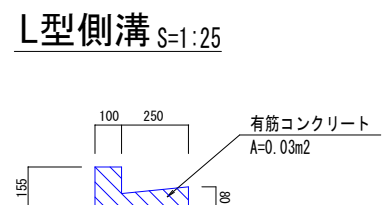


年 度	令和7年度
工 事 番 号	道維7-10
工 事 名	小倉町114号線ほか道路維持修繕工事
施 工 箇 所	宇治市小倉町天王地内ほか
図 面 種 類	撤去工平面図
縮 尺	図 示
図 面 番 号	5

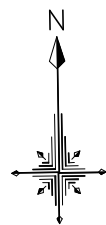

撤去工平面図 S=1:500
工事延長 L=38.6m [小倉町130号線]

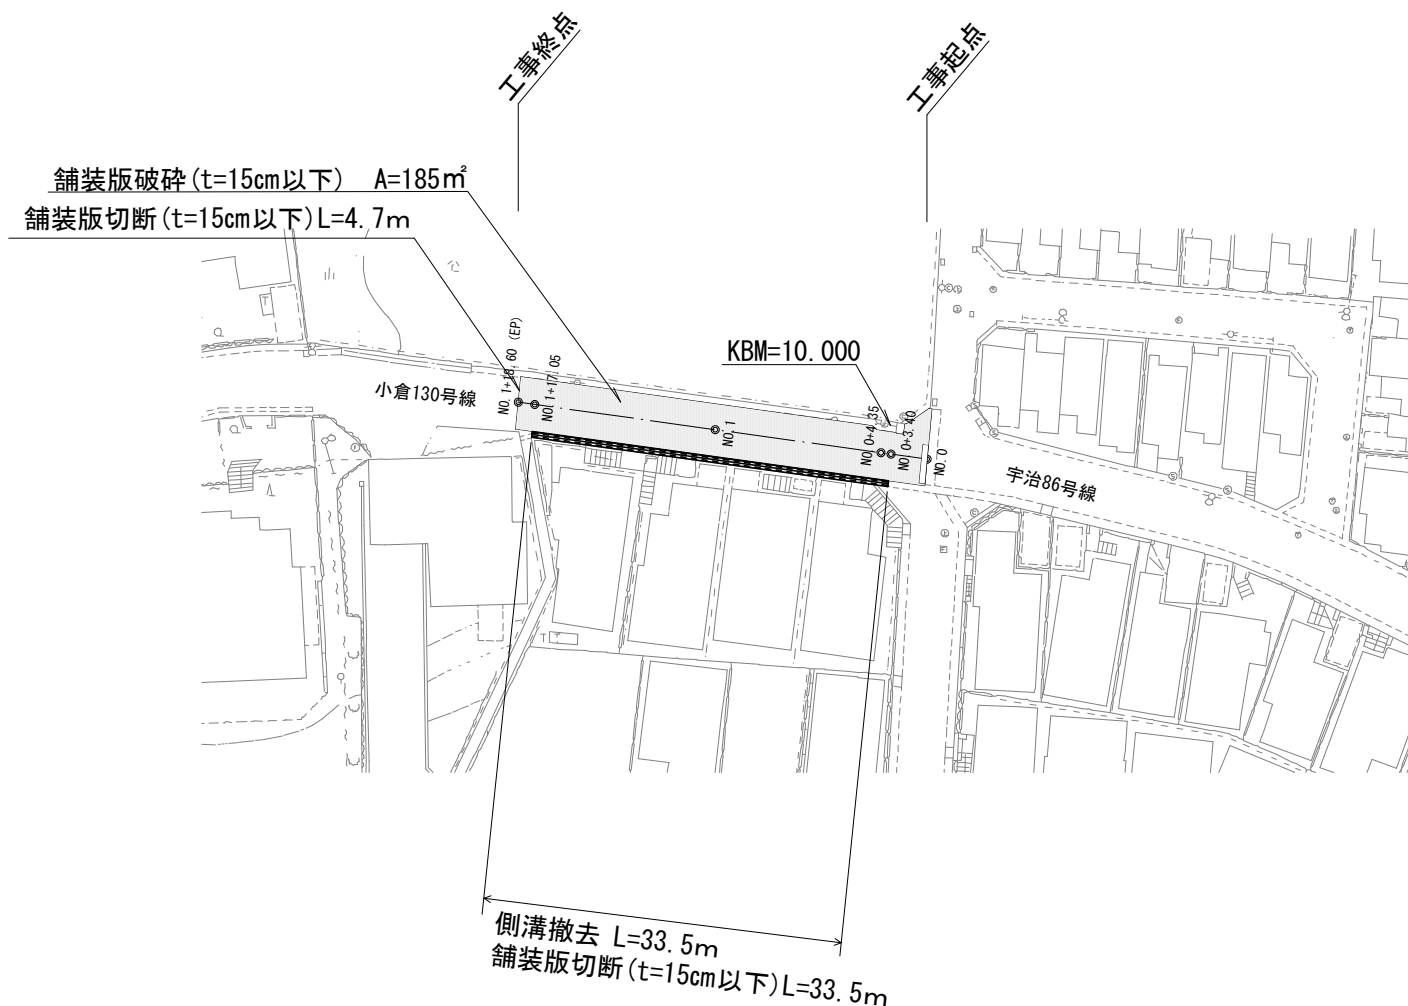


側溝 S=1:25

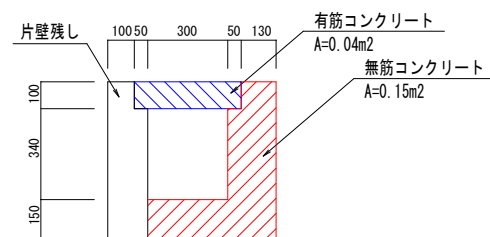

位置図




標準横断面図 S=1:50

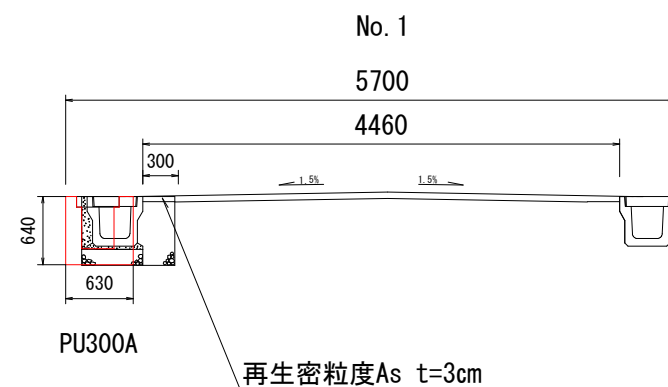

年 度	令和7年度
工 事 番 号	道維7-10
工 事 名	小倉町114号線ほか道路維持修繕工事
施 工 箇 所	宇治市小倉町天王地内ほか
図 面 種 類	撤去工平面図
縮 尺	図 示
図 面 番 号	6

小倉町114号線 右側縦断面図 (参考図)

SV=1:50
SH=1:200

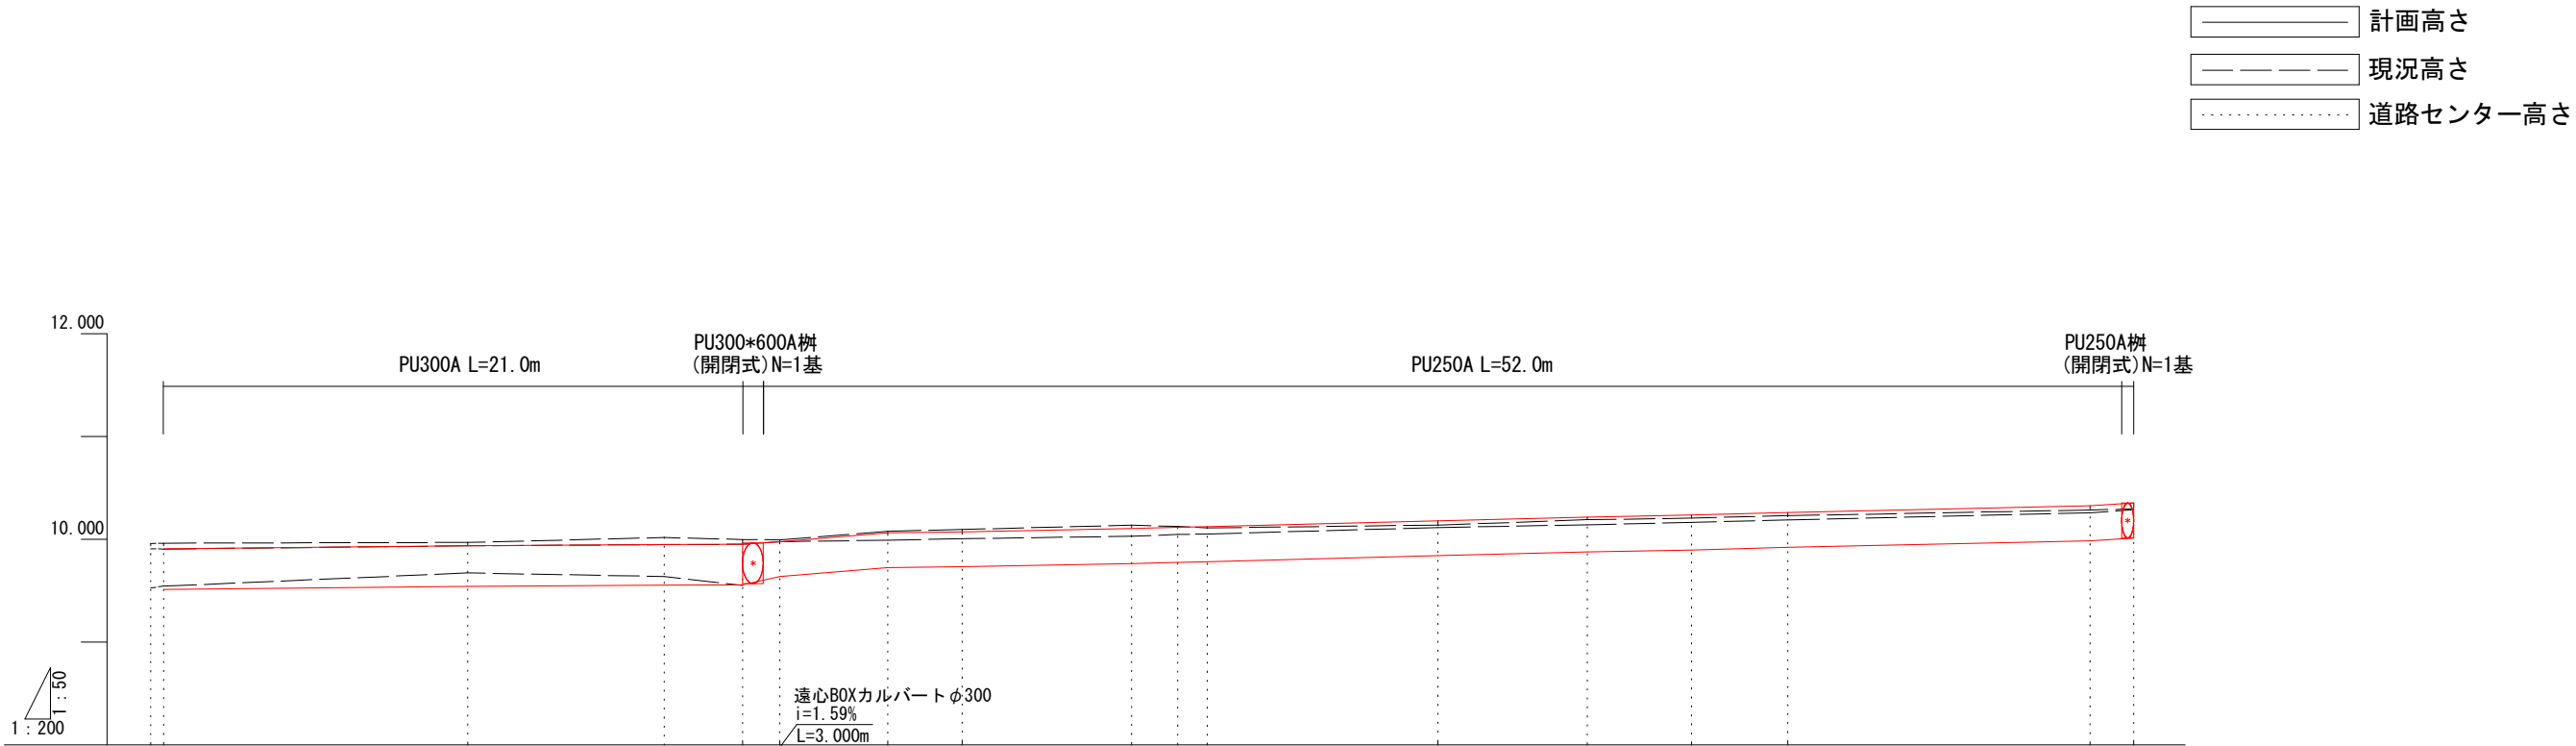

測点	点 距	距 離	加 算 距 離	現 況		計 画		面	
				右側 ベース 高	溝 底 高	路 面 高	側 溝 底 高	側 溝 底 高	側 溝 底 高
No. 0 No. 0+0.5	0.000 0.500			9.527 9.544	9.907 9.905	9.959 9.962	9.937 9.937	9.937 9.937	i=0.24% L=11.850m
No. 0+11.85	11.850		12.350	9.672	9.936	9.969	9.936	9.936	i=0.16% L=7.650m
No. 1	7.650		20.000	9.638	9.948	10.017	9.948	9.948	i=0.10% L=3.050m
No. 1+3.05	3.050		23.050	9.551	9.951	9.998	9.951	9.951	i=0.10% L=3.050m
No. 1+4.50	1.450		24.500		9.976	9.995	9.976	9.976	i=0.10% L=3.050m
No. 1+8.70	4.200		28.700		9.991	10.078	9.991	10.063	i=0.37% L=2.900m
No. 1+11.60	2.900		31.600		10.005	10.095	10.005	10.072	i=0.47% L=6.600m
No. 1+18.20	6.600		38.200		10.029	10.137	10.029	10.103	i=0.72% L=1.800m
No. 2	1.800		40.000		10.047	10.124	10.047	10.116	i=0.52% L=1.150m
No. 2+1.15	1.150		41.150		10.051	10.110	10.051	10.122	i=0.65% L=8.980m
No. 2+10.13	8.980		50.130		10.114	10.138	10.114	10.180	i=0.62% L=5.820m
No. 2+15.95	5.820		55.950		10.140	10.190	10.140	10.216	i=0.49% L=4.060m
No. 3	4.050		60.000		10.164	10.206	10.164	10.236	i=0.67% L=3.750m
No. 3+3.75	3.750		63.750		10.188	10.229	10.188	10.261	i=0.54% L=11.780m
No. 3+15.53	11.780		75.530		10.257	10.285	10.257	10.325	i=0.60% L=1.800m
No. 3+17.22	1.690		77.220		10.287	10.296	10.287	10.332	i=0.60% L=1.800m


年 度	令和7年度
工 事 番 号	道維7-10
工 事 名	小倉町114号線ほか道路維持修繕工事
施 工 箇 所	宇治市小倉町天王地内ほか
図 面 種 類	縦 断 面 図
縮 尺	図 示
図 面 番 号	参考1

小倉町114号線 左側縦断面図

(参考図)

SV=1:50
SH=1:200

- 計画高さ
- 現況高さ
- 道路センター高さ

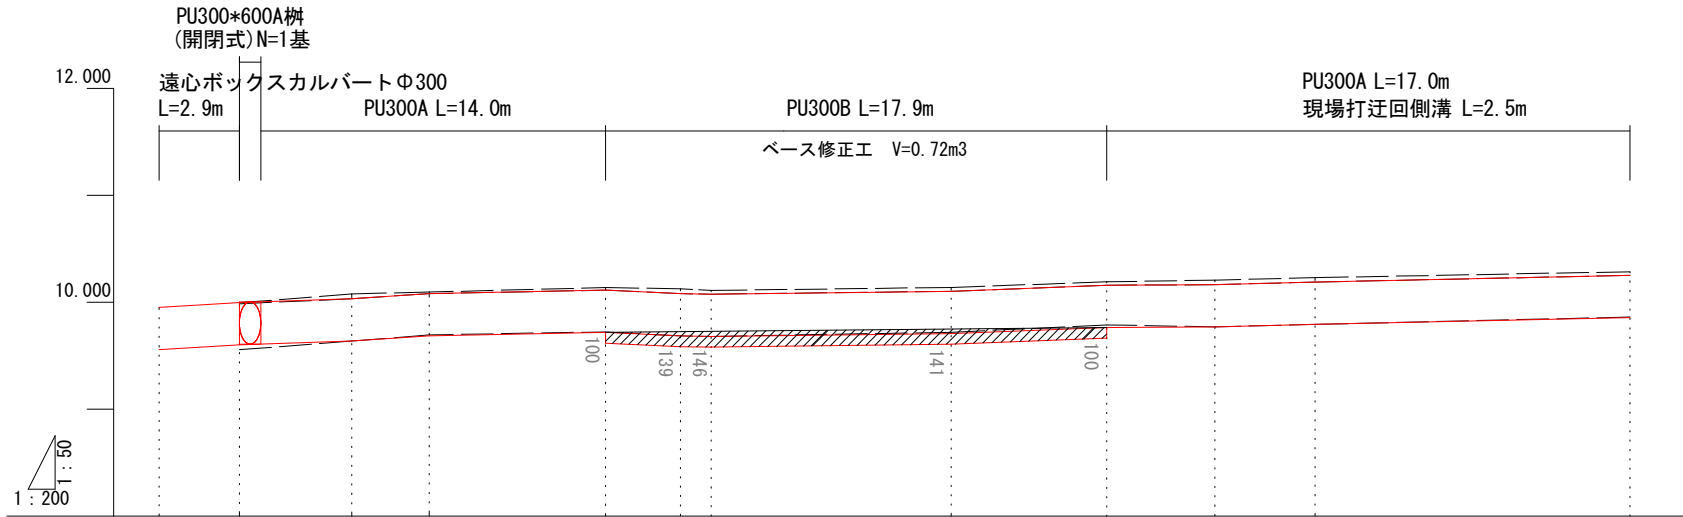

測点	点単距離	追加距離	現況				計画				画面
			左側ベース	溝左側	溝端高さ	道路センター高さ	左側ベース	溝左側	溝端高さ	溝右側	
No. 1+3.05	0.000	0.000									9.951 i=1.55% L=2.900m
No. 1+4.50	3.000	3.000	9.555	9.985	9.985	9.995	9.601 i=0.83% L=4.200m	9.996 i=1.55% L=2.900m	9.996		9.996 i=0.83% L=4.200m
No. 1+8.70	4.200	7.200	9.636	10.031	10.031	10.078	9.636 i=1.69% L=2.900m	10.031 i=1.69% L=2.900m	10.031		10.031 i=1.69% L=2.900m
No. 1+11.60	2.900	10.100	9.694	10.080	10.080	10.095	9.685 i=0.48% L=6.600m	10.080 i=0.48% L=6.600m	10.080		10.080 i=0.48% L=6.600m
No. 1+18.20	6.600	16.700	9.722	10.112	10.112	10.137	9.717 i=0.30% L=8.980m	10.112 i=0.30% L=8.980m	10.112		10.112 i=0.30% L=8.980m
No. 2	2.800	19.500	9.684	10.079	10.079	10.124	9.684 i=0.30% L=8.980m	10.079 i=0.30% L=8.980m	10.079		10.124 i=0.30% L=8.980m
No. 2+1.15	1.150	20.650	9.680	10.075	10.075	10.110	9.680 i=0.30% L=8.980m	10.075 i=0.30% L=8.980m	10.075		10.110 i=0.30% L=8.980m
No. 2+10.13	8.980	29.630	9.719	10.102	10.102	10.138	9.707 i=0.96% L=5.820m	10.102 i=0.96% L=5.820m	10.102		10.138 i=0.96% L=5.820m
No. 2+15.95	5.820	35.450	9.788	10.158	10.158	10.190	9.763 i=0.15% L=4.060m	10.158 i=0.15% L=4.060m	10.158		10.190 i=0.15% L=4.060m
No. 3	4.050	39.500	9.769	10.164	10.164	10.206	9.769 i=0.64% L=3.760m	10.164 i=0.64% L=3.760m	10.164		10.206 i=0.64% L=3.760m
No. 3+3.75	3.750	43.250	9.793	10.188	10.188	10.229	9.793 i=0.53% L=11.780m	10.188 i=0.53% L=11.780m	10.188		10.229 i=0.53% L=11.780m
No. 3+15.53	11.780	55.030	9.861	10.251	10.251	10.285	9.855 i=0.53% L=11.780m	10.251 i=0.53% L=11.780m	10.251		10.285 i=0.53% L=11.780m


年 度	令和7年度
工 事 番 号	道維7-10
工 事 名	小倉町114号線ほか道路維持修繕工事
施 工 箇 所	宇治市小倉町天王地内ほか
図 面 種 類	縦 断 面 図
縮 尺	図 示
図 面 番 号	参考2

小倉町130号線 左側縦断面図

(参考図)

SV=1:50
SH=1:200

	計画高さ
	現況高さ
	道路センター高さ

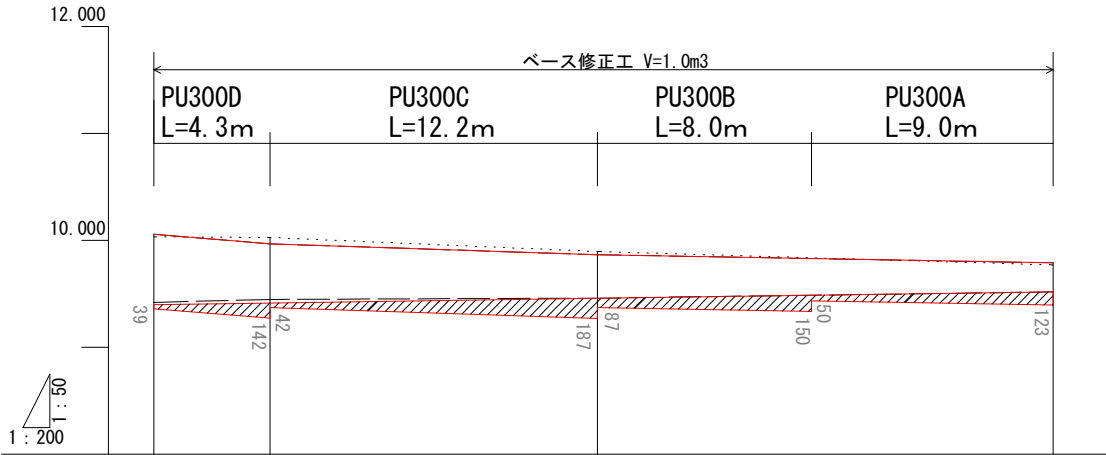

測点	単距	距離	追加距離	現況			計画		
				左側ベース高さ	溝左側高さ	道路センター高さ	左側ベース高さ	溝左側高さ	側溝端高さ
No. 0+3.40	3.400		3.400	9.420	10.056	10.034	9.400	9.361	10.056
No. 0+4.35	4.350		7.750	9.448	9.968	10.027	9.415	9.273	9.968
No. 1	12.250		20.000	9.460	9.866	9.896	9.458	9.171	9.866
No. 1+17.05	17.050		37.050	9.518	9.790	9.771	9.518	9.095	9.790

年 度	令和7年度
工 事 番 号	道維7-10
工 事 名	小倉町114号線ほか道路維持修繕工事
施 工 箇 所	宇治市小倉町天王地内ほか
図 面 種 類	縦 断 面 図
縮 尺	図 示
図 面 番 号	参考3