

位置図

金草原公園


須留児童公園



工 種	令和7年度				
起工番号	公補7-1				
工 事 名	都市公園施設改築更新工事（その1）				
施工箇所	宇治市木幡須留地内ほか				
図面種別	位置図				
縮 尺					
課 長	照 査	設 計	製 図	写 図	
月 日	月 日	月 日	月 日	月 日	
図面追次番号		16 葉ノ中 1			


須留児童公園

撤去平面図

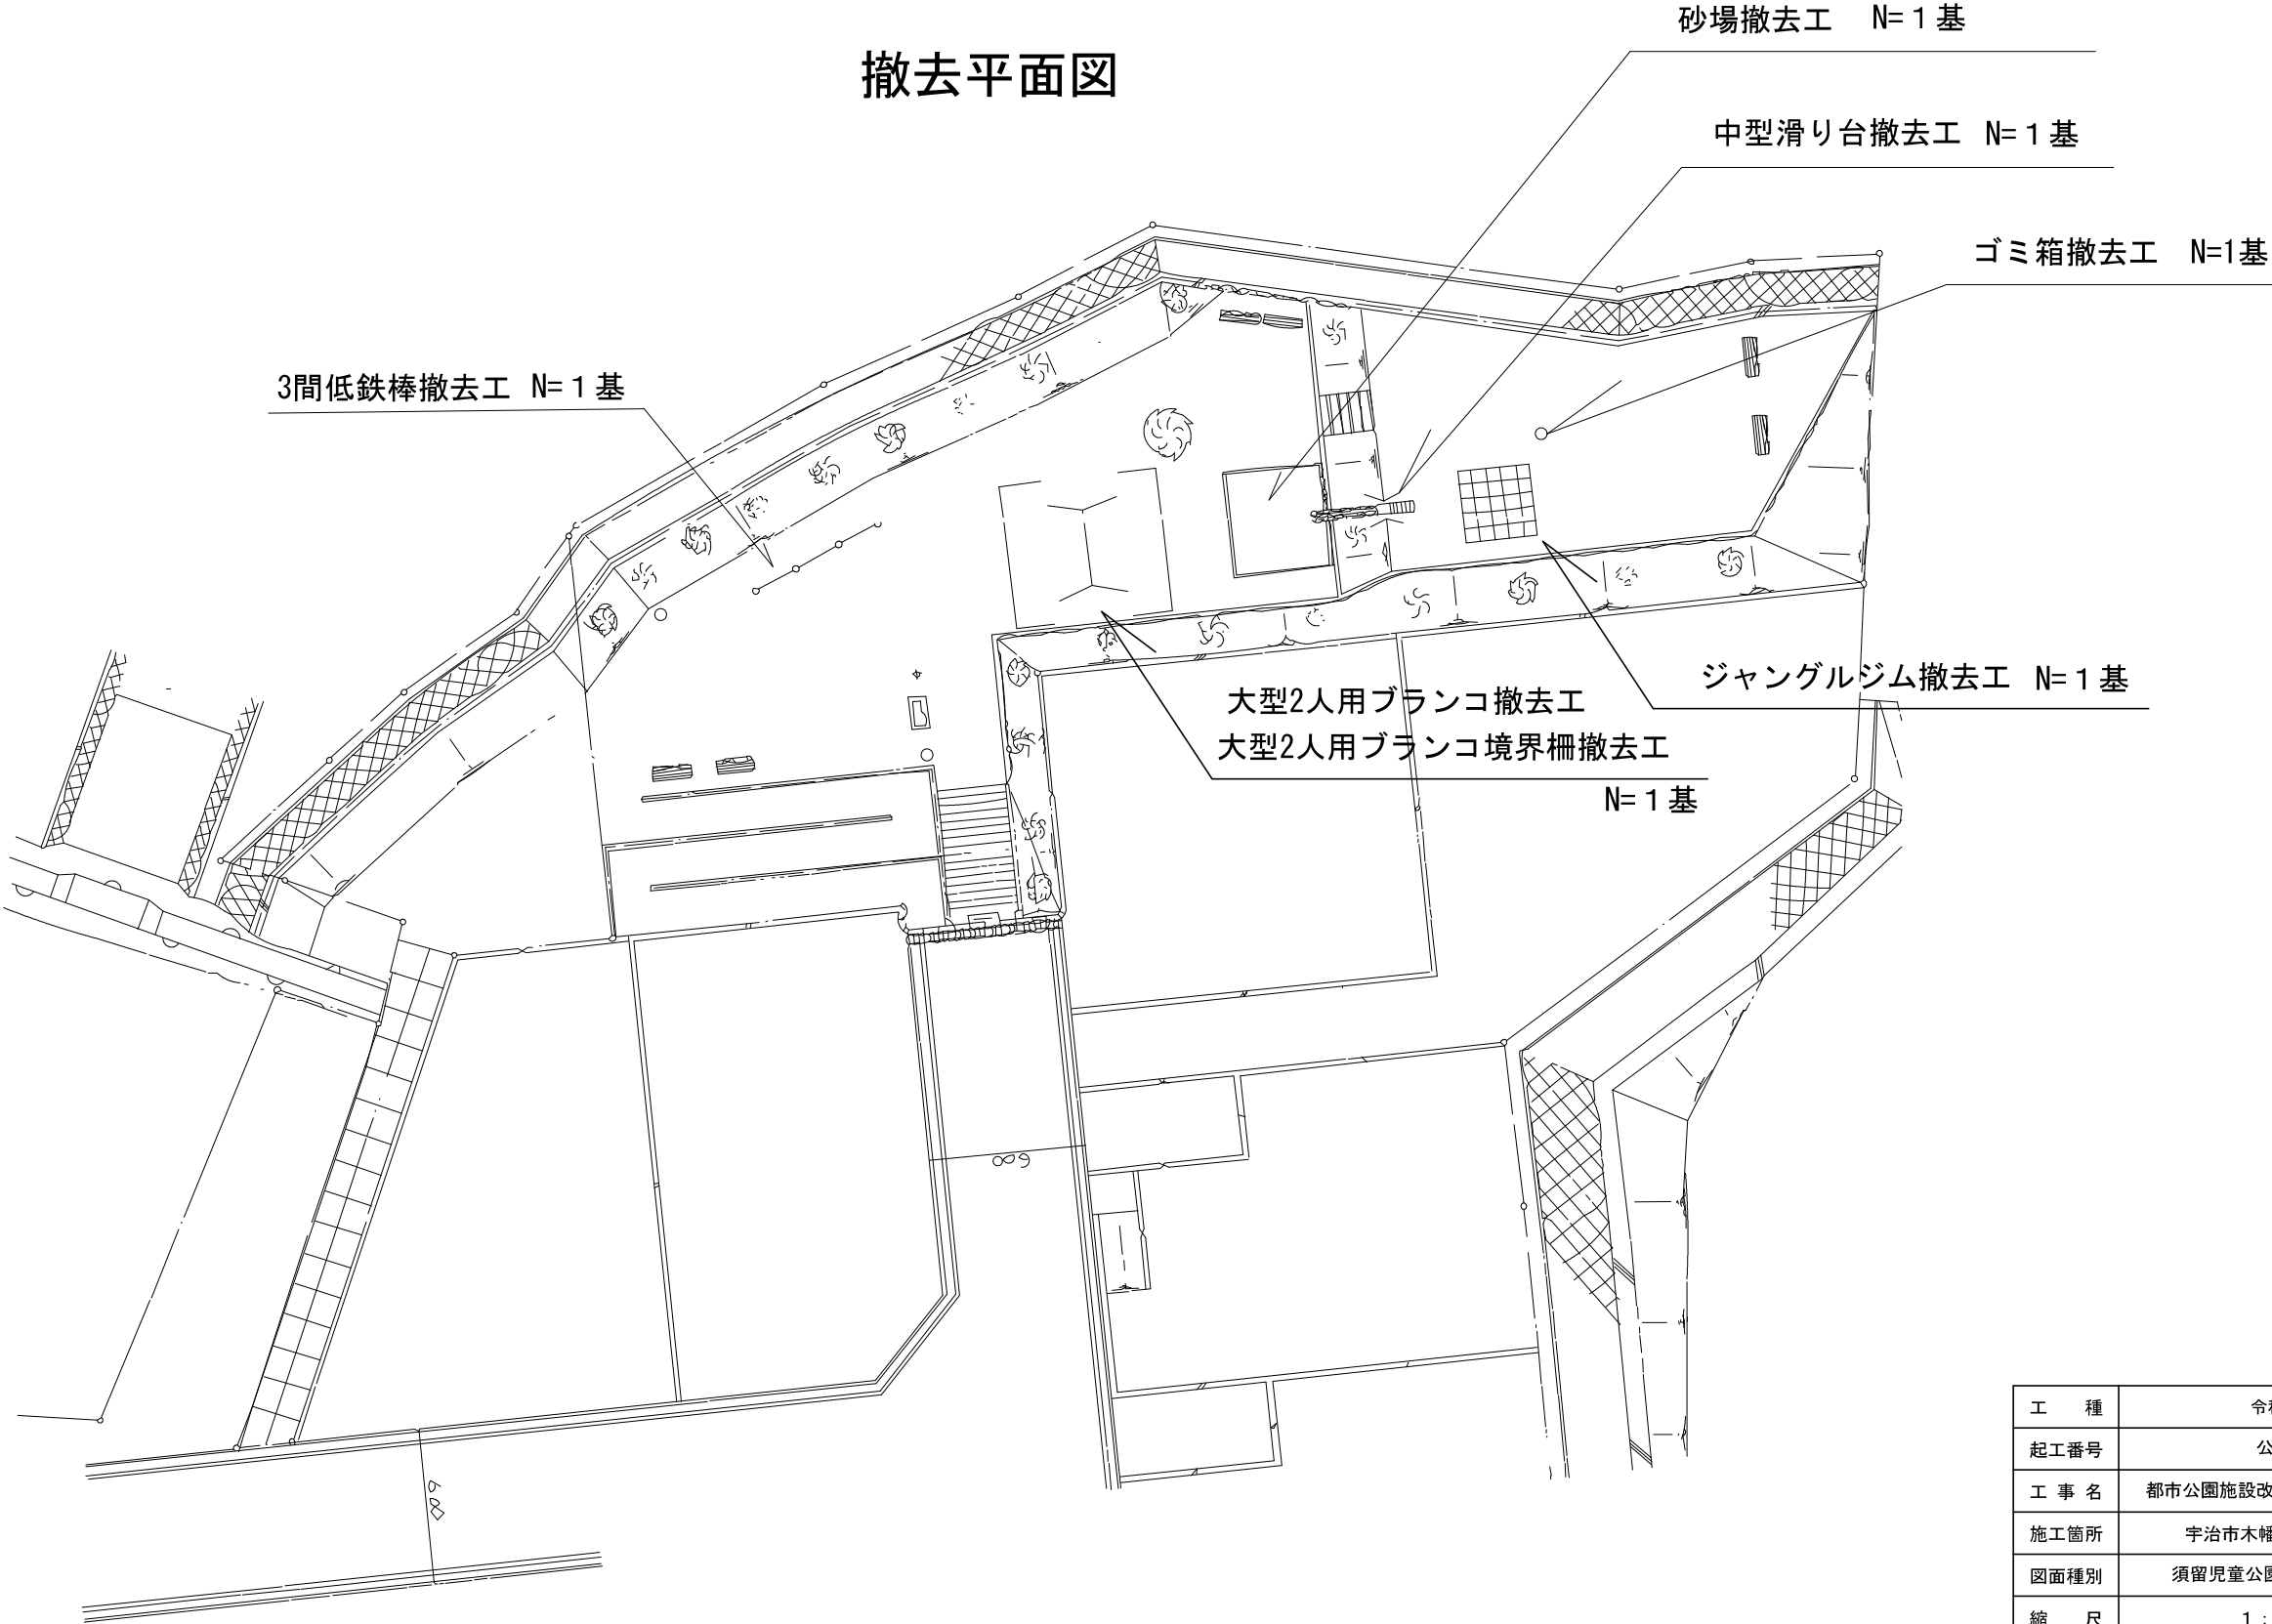

工 種	令和7年度				
起工番号	公補7-1				
工 事 名	都市公園施設改築更新工事（その1）				
施工箇所	宇治市木幡須留地内ほか				
図面種別	須留児童公園 撤去平面図				
縮 尺	1 : 200				
課 長	照 査	設 計	製 図	写 図	
月 日	月 日	月 日	月 日	月 日	
図面追次番号		16 葉ノ中 2			


須留児童公園
計画平面図

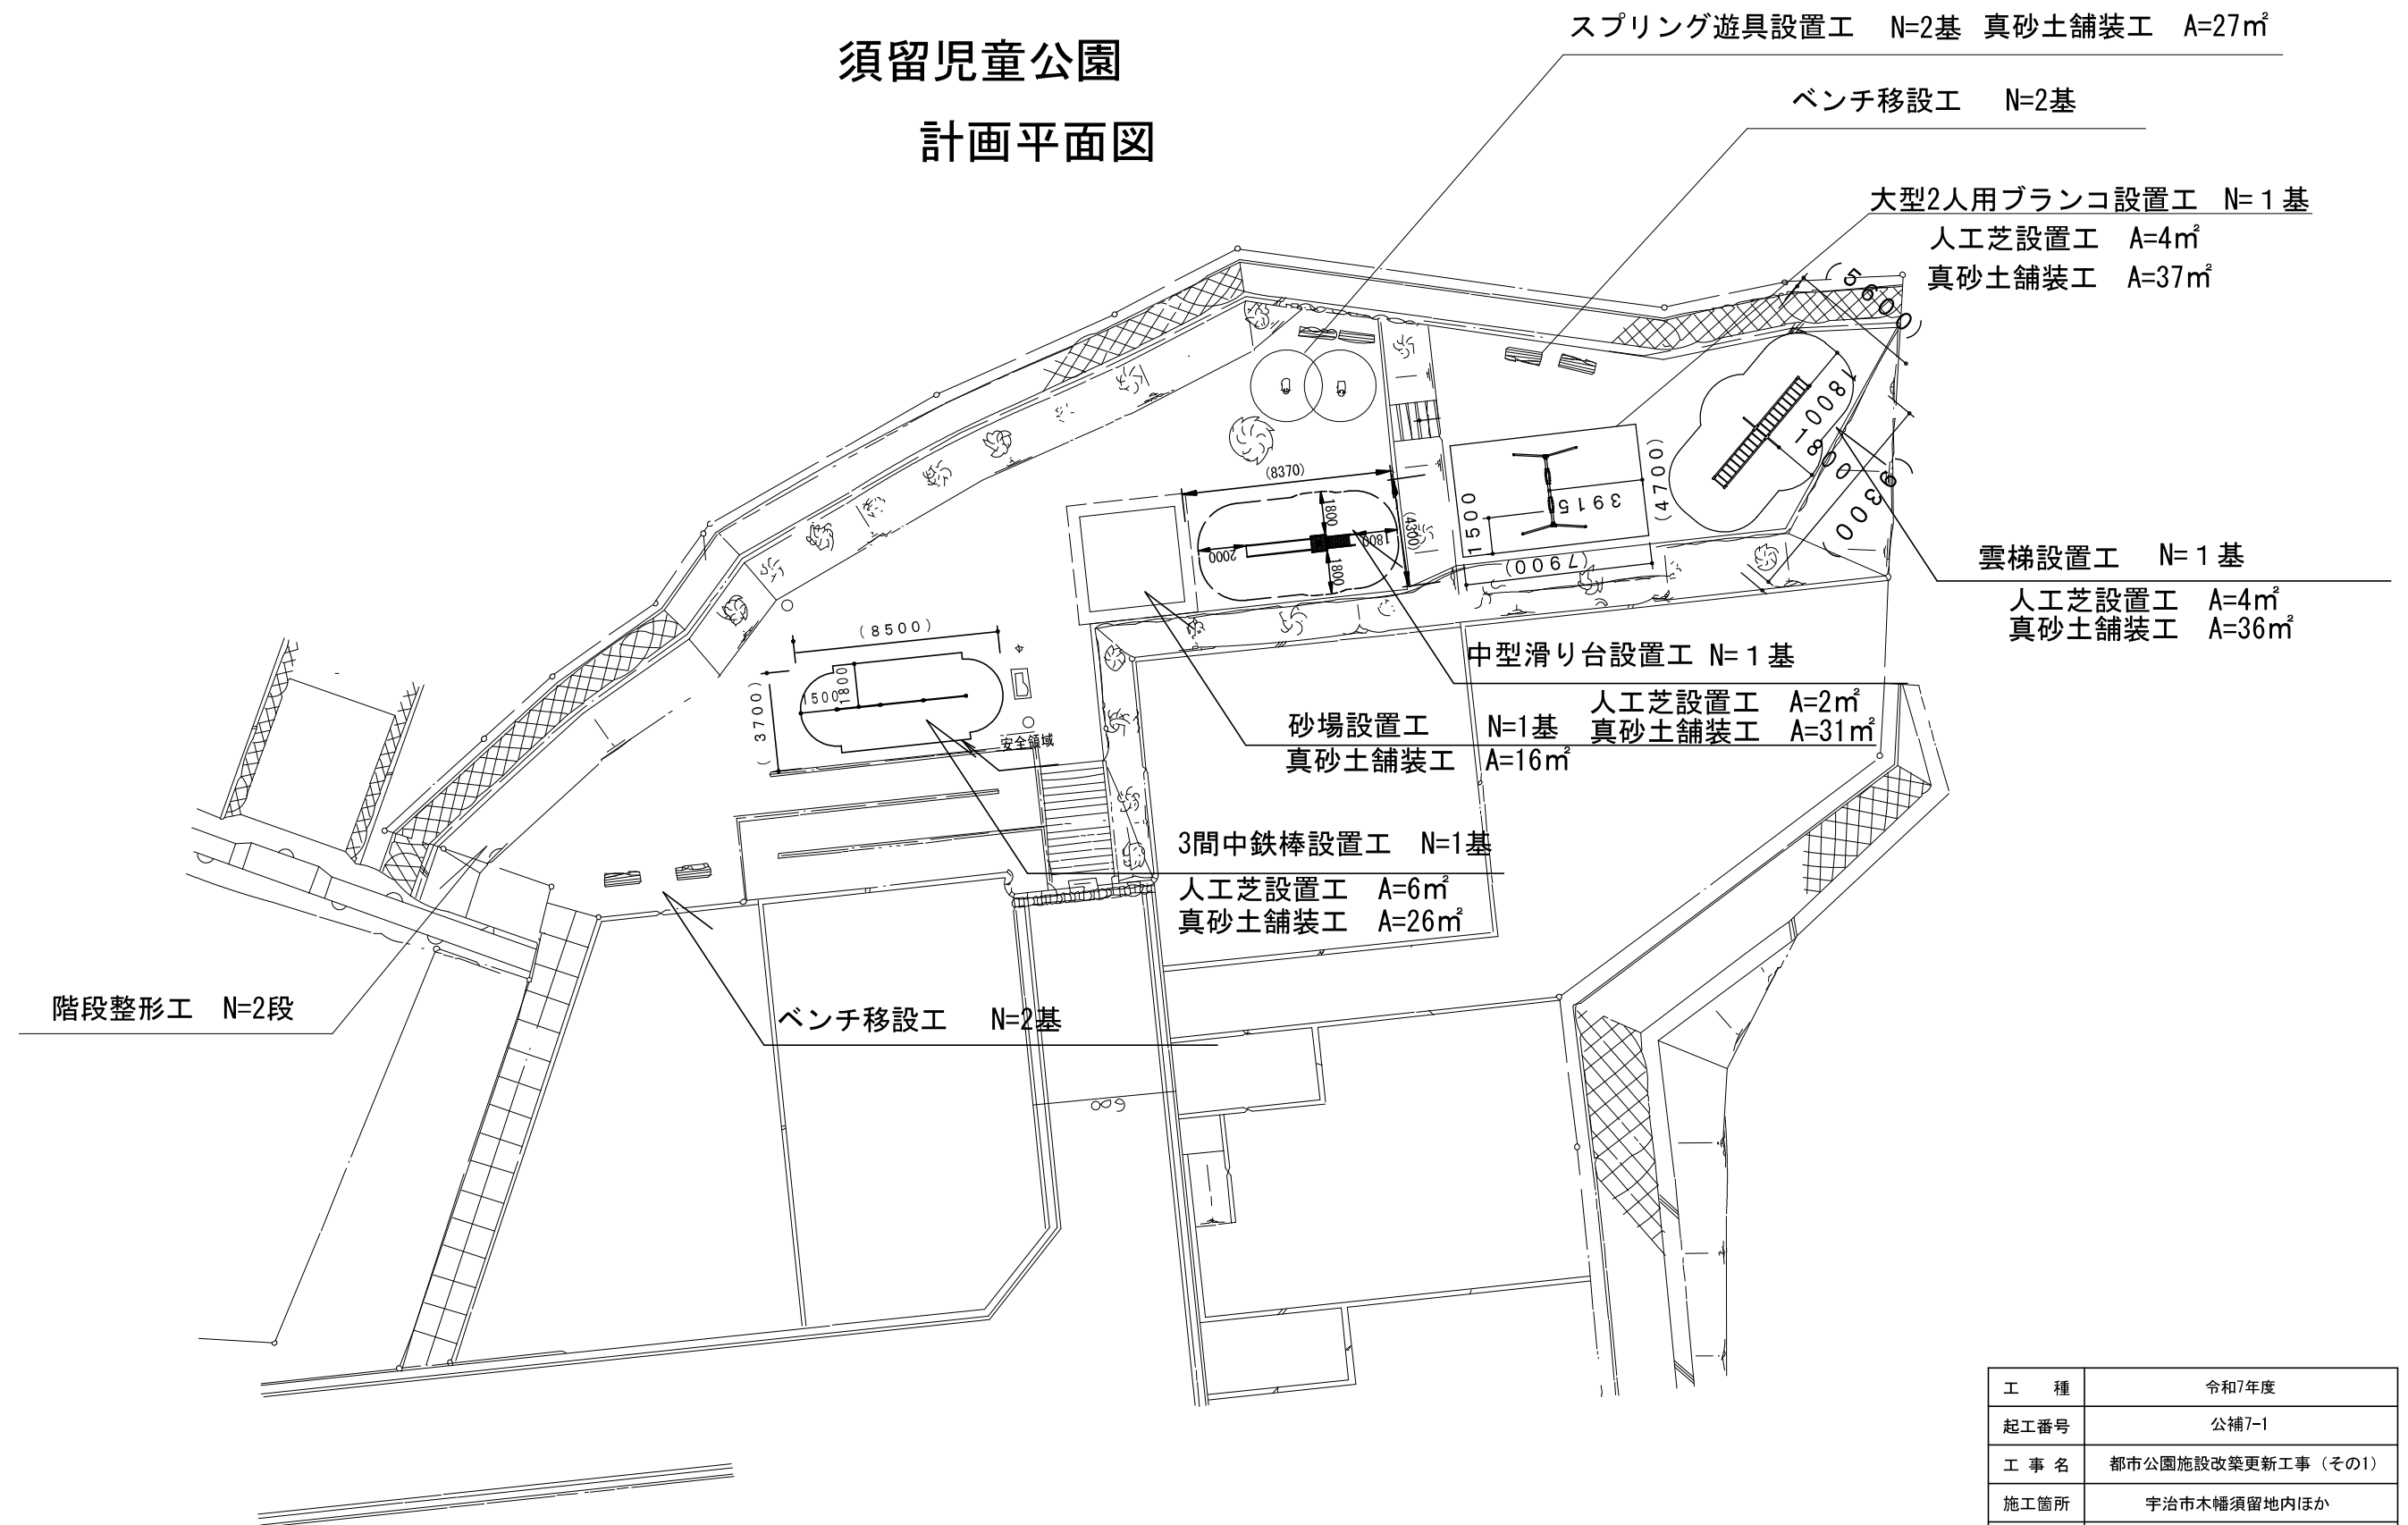

工 種	令和7年度				
起工番号	公補7-1				
工 事 名	都市公園施設改築更新工事（その1）				
施工箇所	宇治市木幡須留地内ほか				
図面種別	須留児童公園 計画平面図				
縮 尺	1 : 2 0 0				
課 長	照 査	設 計	製 図	写 図	
月 日	月 日	月 日	月 日	月 日	
図面追次番号		16 葉 / 中 3			


金草原公園

撤去平面図

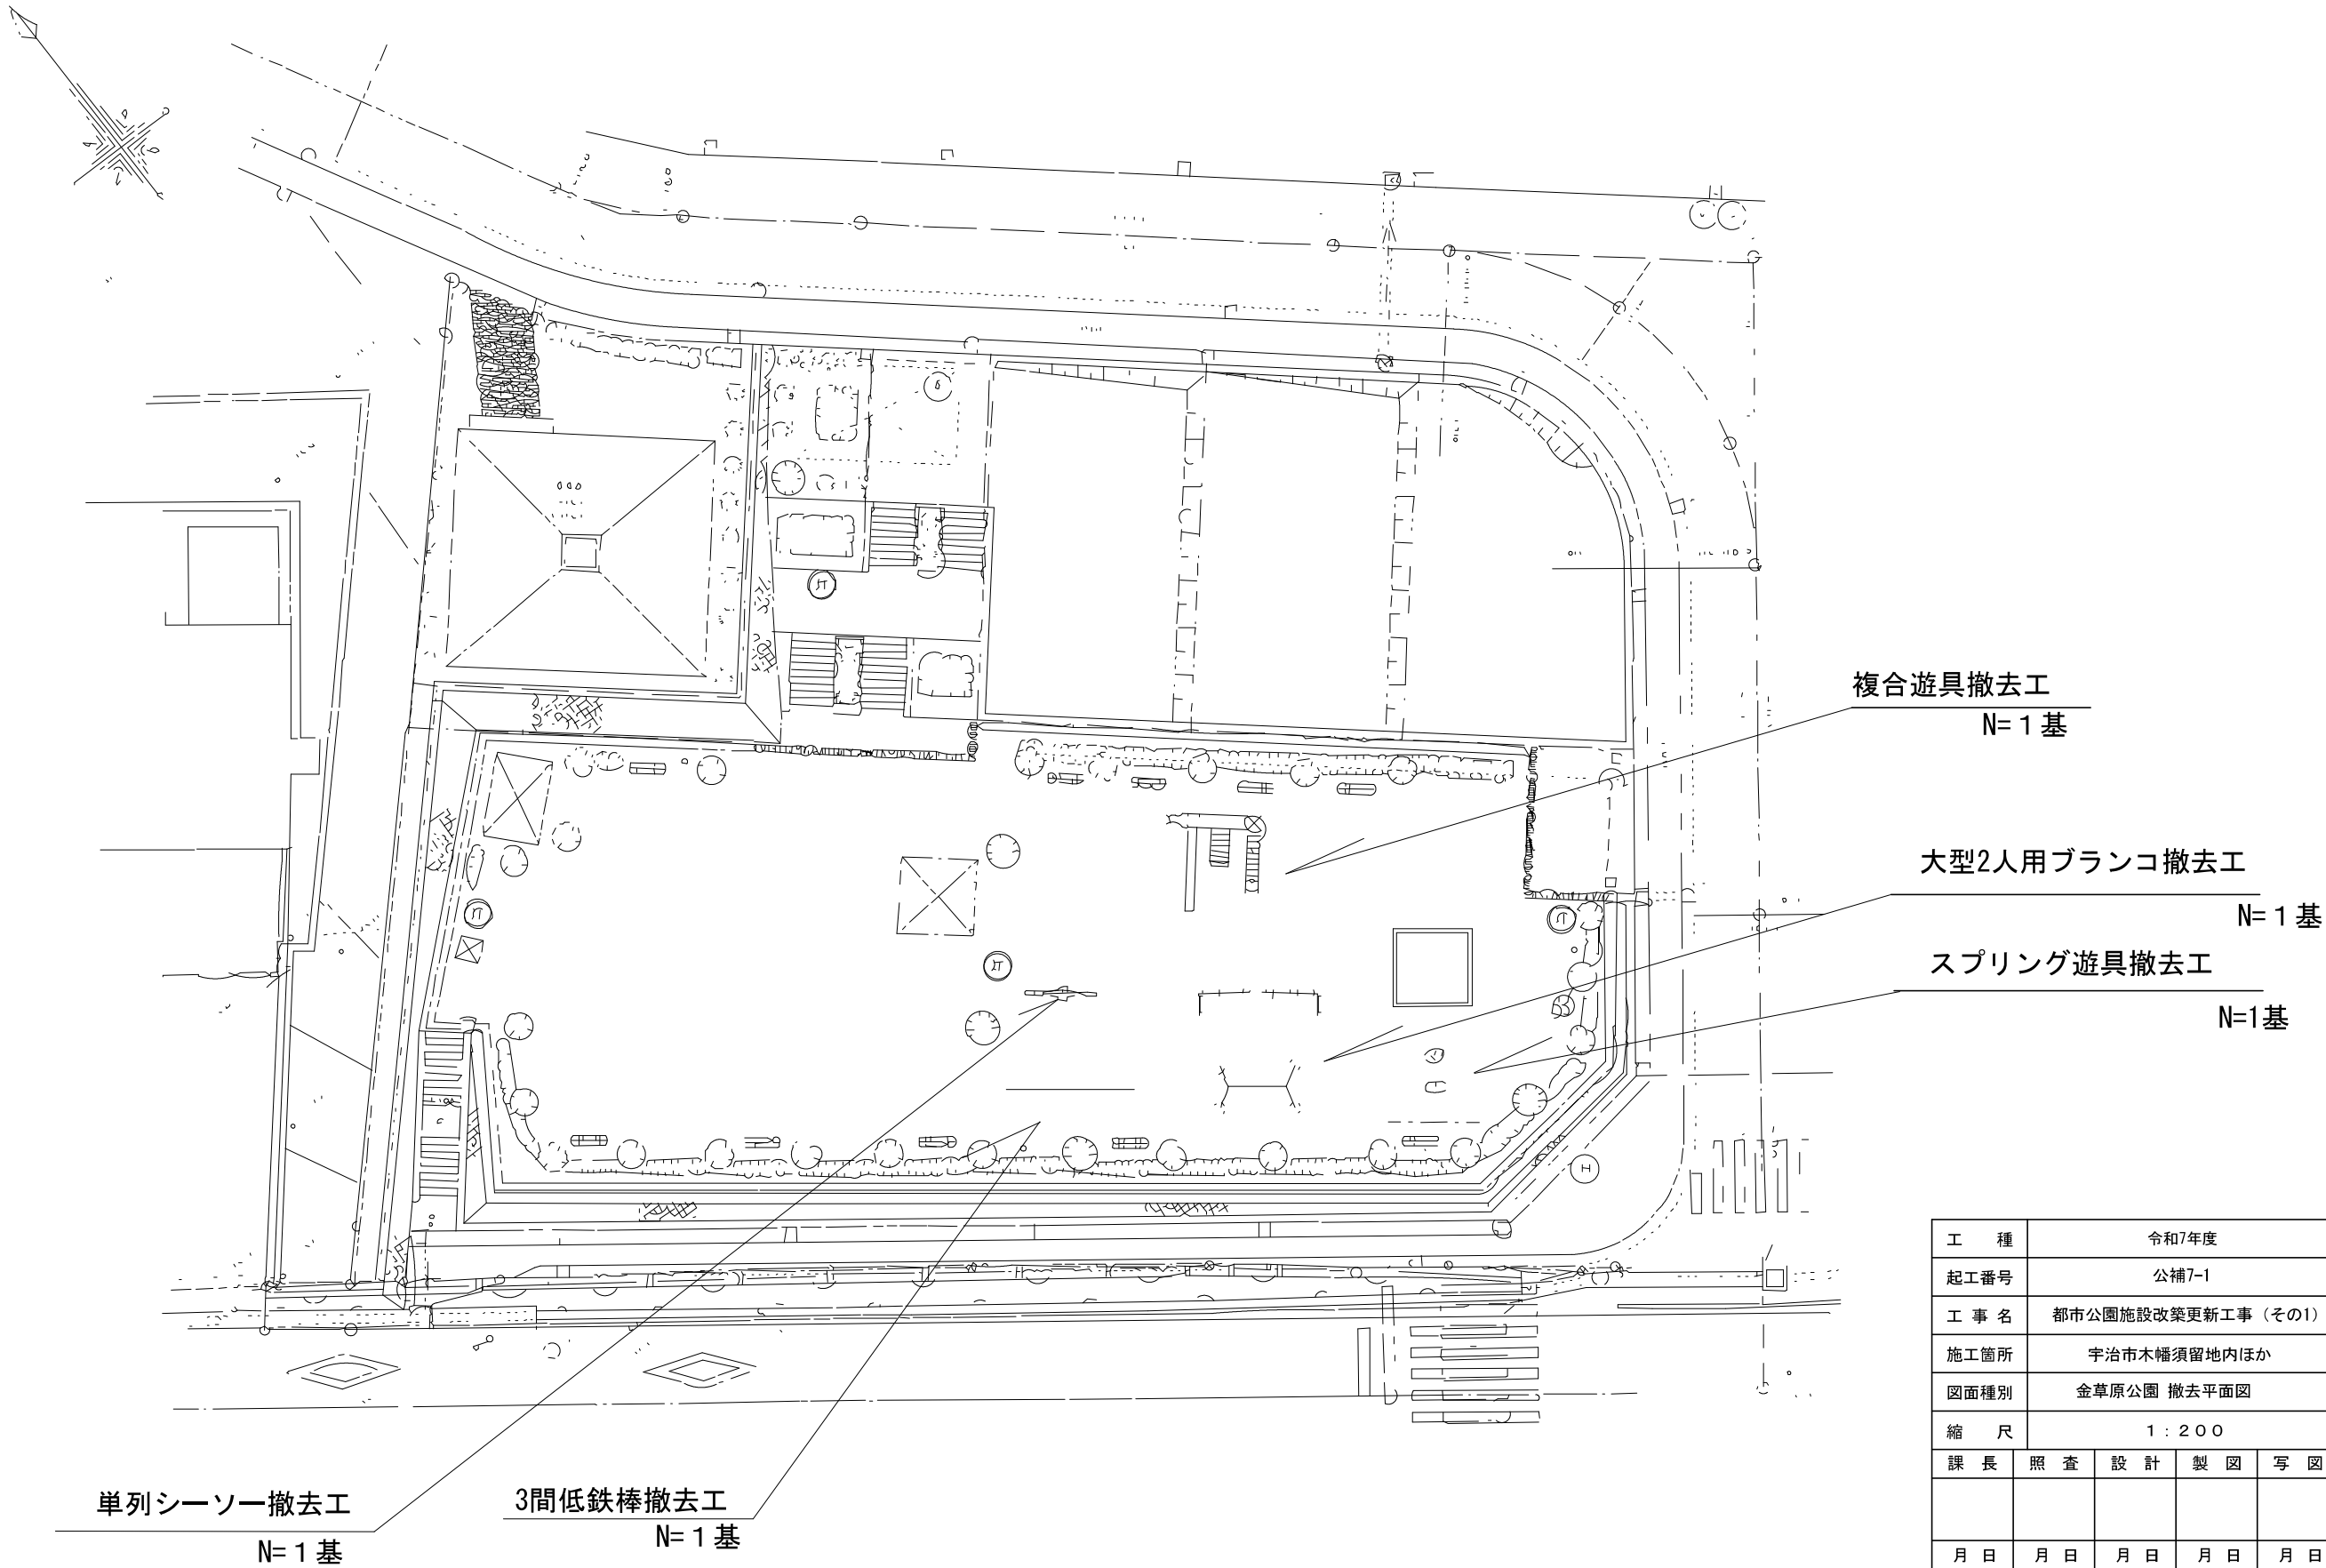

工 種	令和7年度				
起工番号	公補7-1				
工 事 名	都市公園施設改築更新工事（その1）				
施工箇所	宇治市木幡須留地内ほか				
図面種別	金草原公園 撤去平面図				
縮 尺	1：200				
課 長	照 査	設 計	製 図	写 図	
月 日	月 日	月 日	月 日	月 日	
図面追次番号		16 葉ノ中 4			

金草原公園 計画平面図

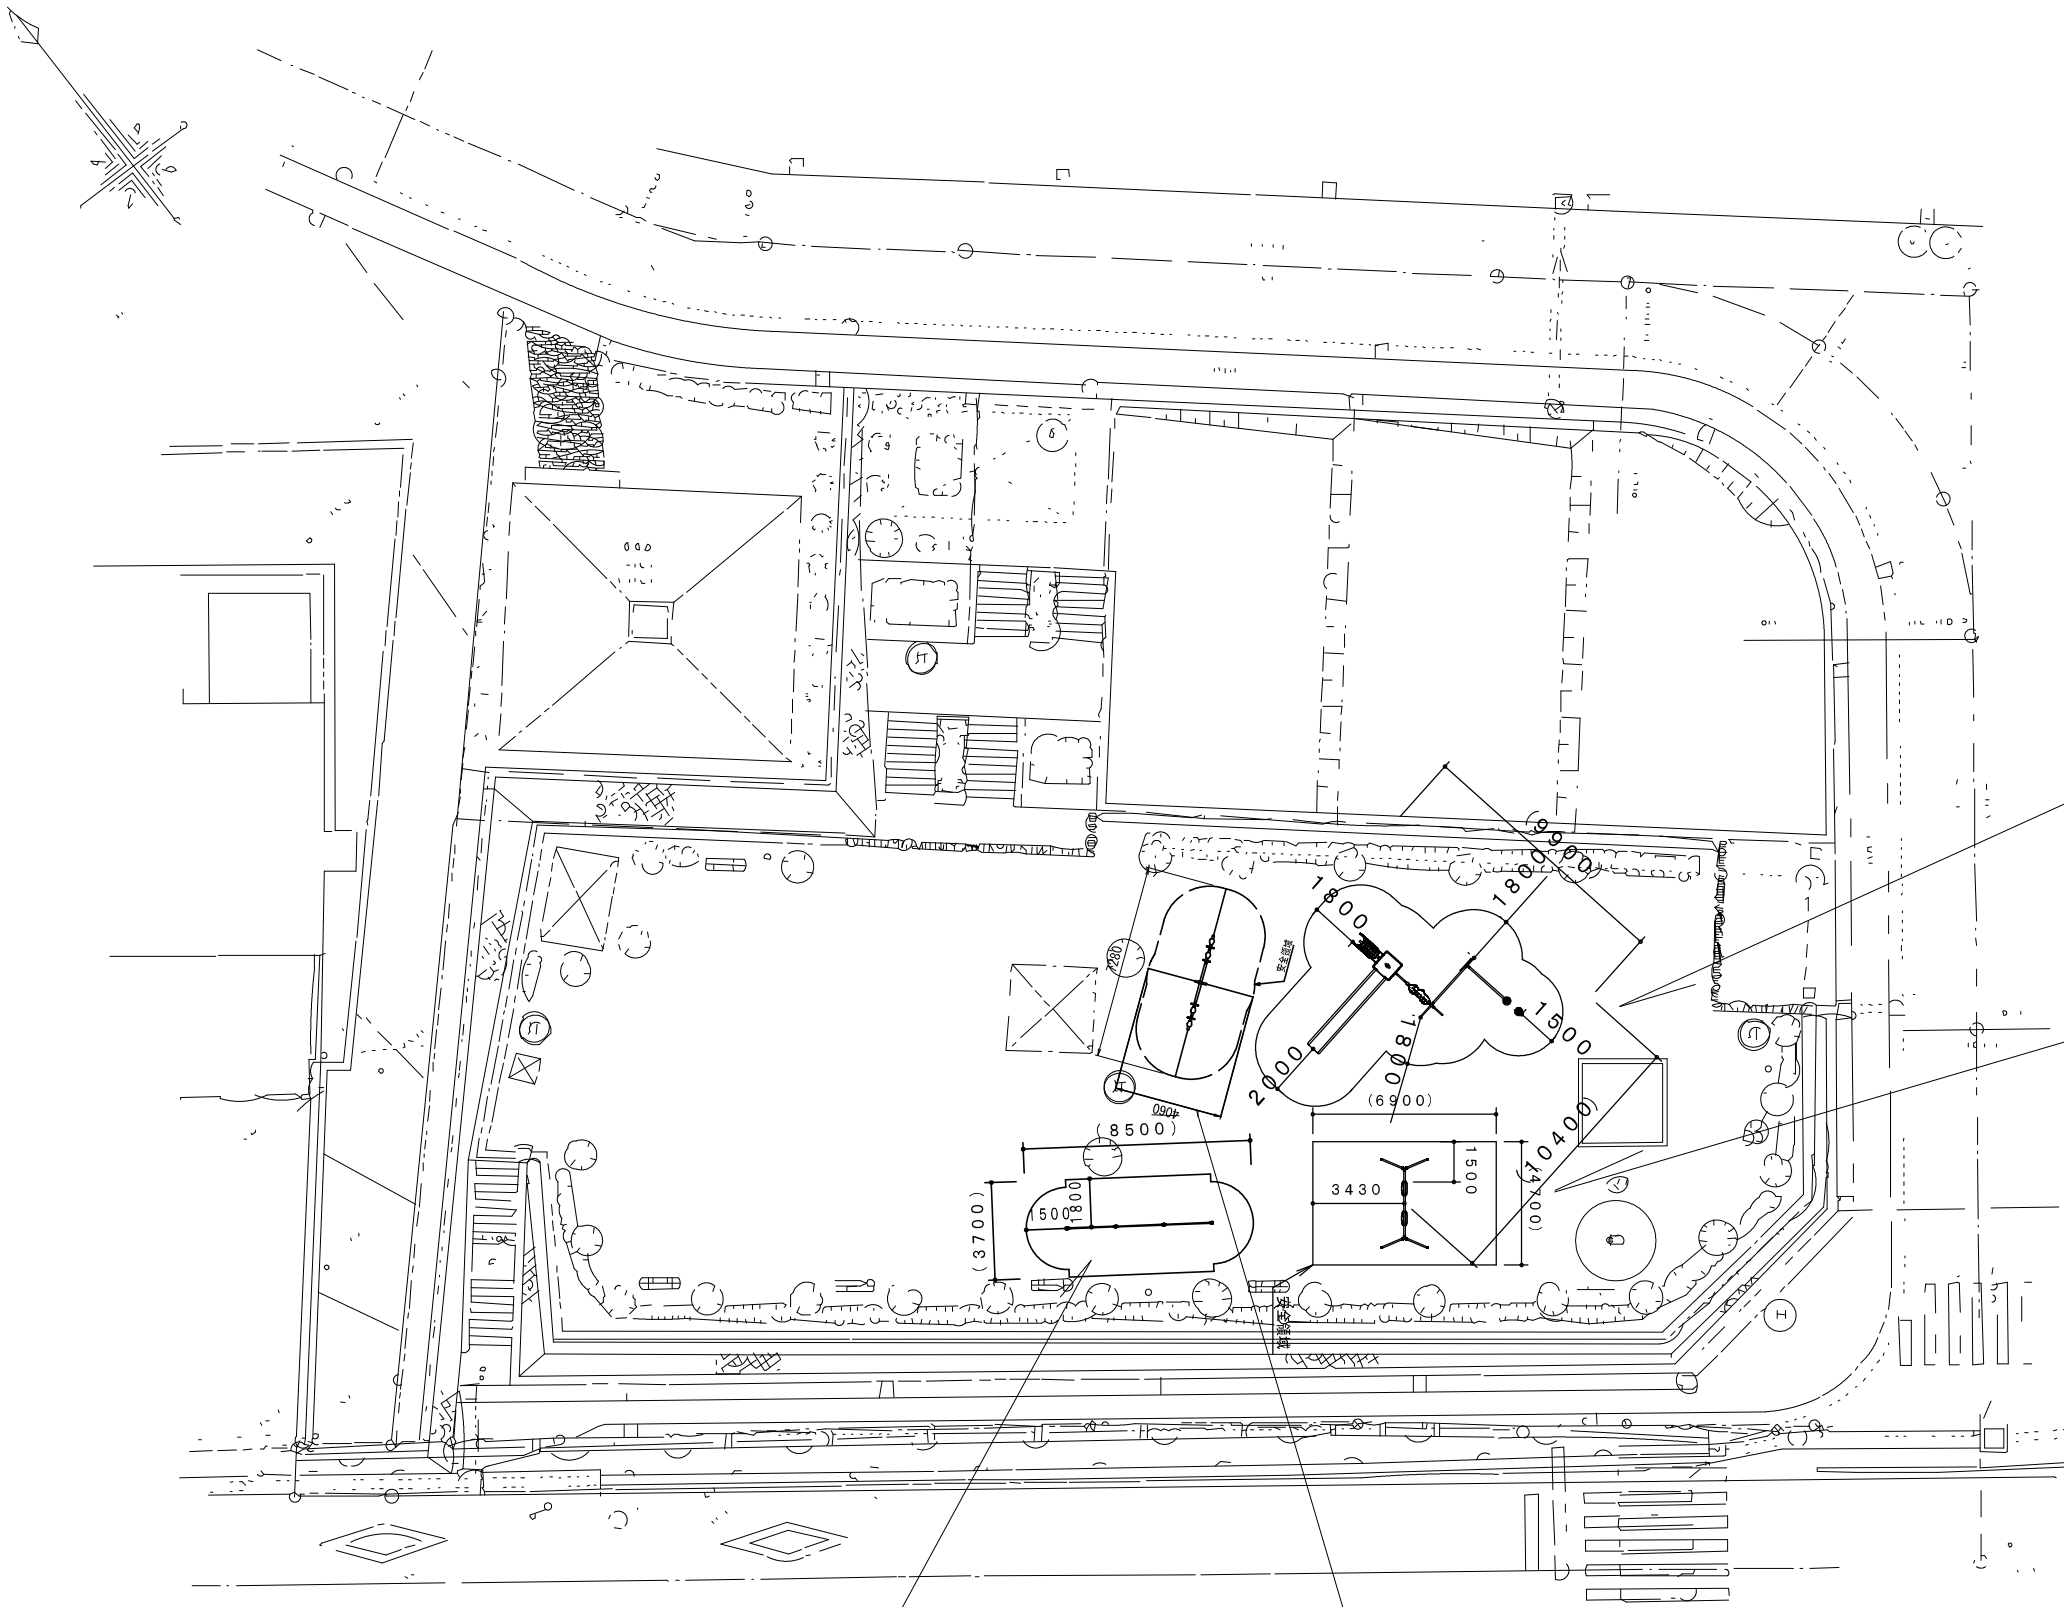

複合遊具 新設 N= 1 基
人工芝設置工 A=2㎡
真砂土舗装工 A=55㎡






大型 2 人用ブランコ 新設 N= 1 基
人工芝設置工 A=4㎡
真砂土舗装工 A=37㎡

3間中铁棒 新設 N= 1 基
人工芝設置工 A=6㎡
真砂土舗装工 A=36㎡

単列シーソー 新設 N= 1 基
真砂土舗装工 A=24㎡

工 種	令和7年度				
起工番号	公補7-1				
工 事 名	都市公園施設改築更新工事（その1）				
施工箇所	宇治市木幡須留地内ほか				
図面種別	金草原公園 計画平面図				
縮 尺	1：200				
課 長	照 査	設 計	製 図	写 図	
月 日	月 日	月 日	月 日	月 日	
図面追次番号		16 葉ノ中 5			

構造図（山型雲梯）

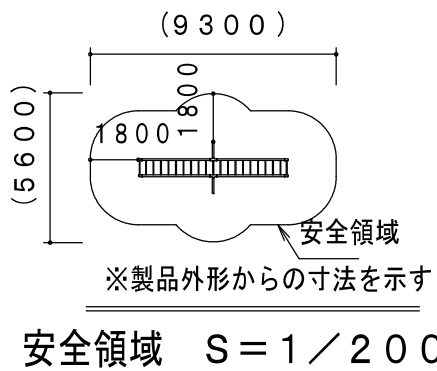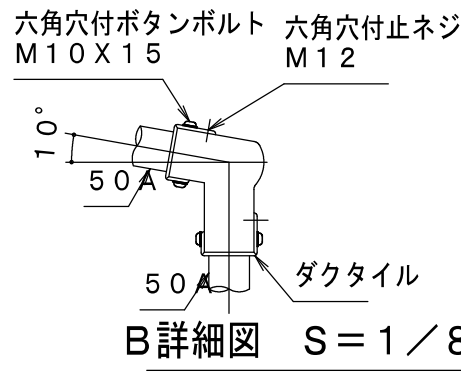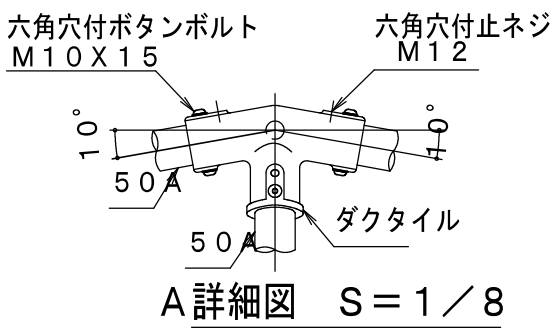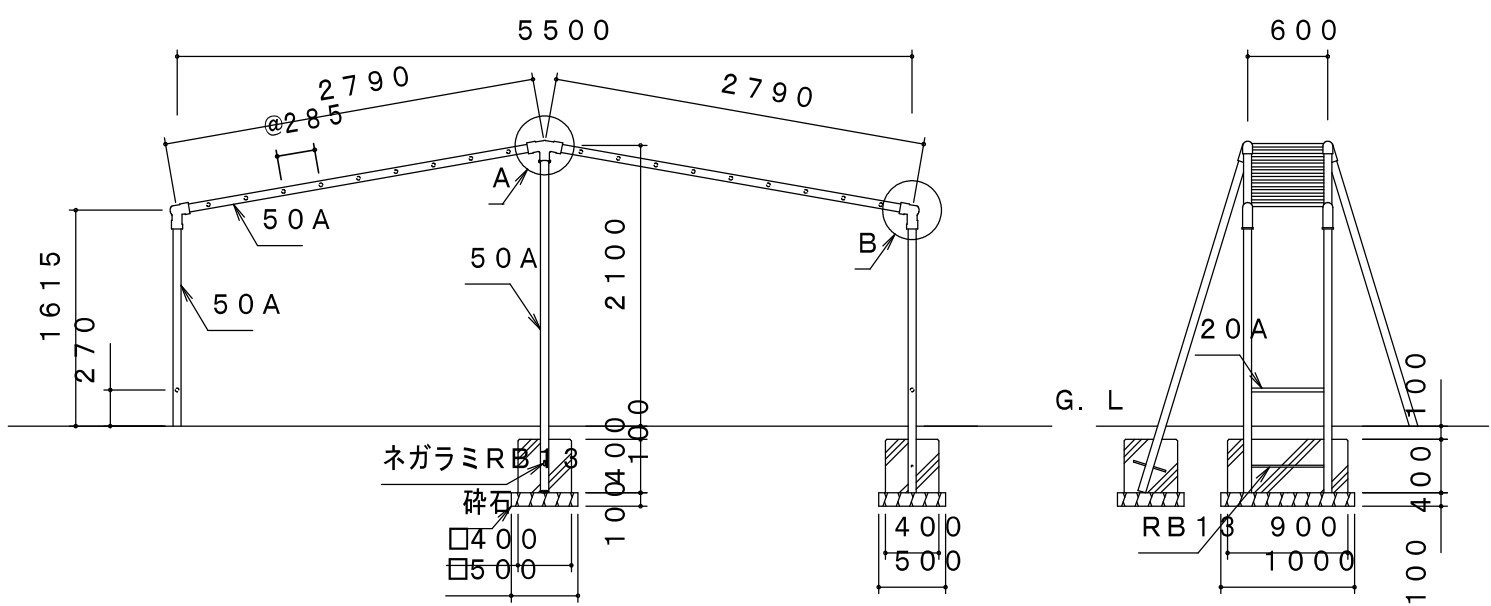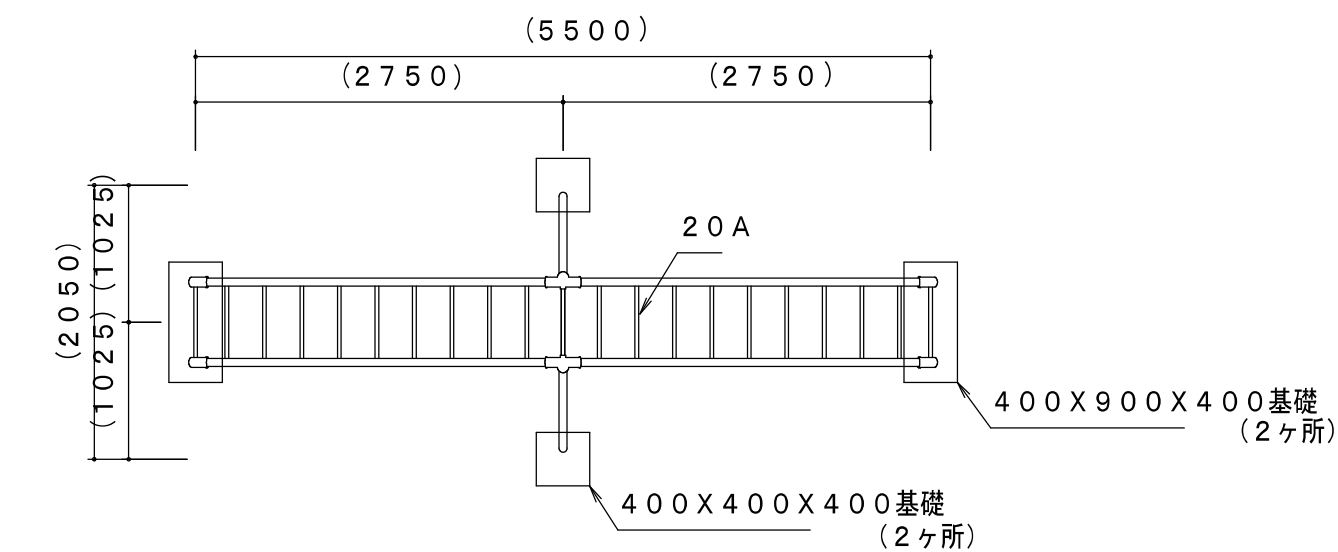

製品仕様


鋼材は、電気亜鉛メッキ処理後、合成樹脂焼付塗装とする（基礎部品は除く）。
ボルト・ナットは、電気亜鉛メッキ処理とする。
利用対象年齢は、児童（6才～12才）とする。
本製品は、遊具の安全に関する規準 J P F A - S P - S : 2 0 2 4 に準拠した製品とする。
ISO 9001・ISO 14001 の認証取得企業で品質管理された製品とし、（一社）日本公園施設業協会の賠償責任保険付とする。

主要鋼管

20A 外径 27.2 肉厚 2.8
50A 外径 60.5 肉厚 3.8

工 種	令和7年度				
起 工 番 号	公補7-1				
工 事 名	都市公園施設改築更新工事（その1）				
施 工 箇 所	宇治市木幡須留地内ほか				
図 面 種 別	構造図（雲梯）				
縮 尺					
課 長	照 査	設 計	製 図	写 図	
図面追次番号		16 葉ノ中 6			

構造図（3間中鉄棒）

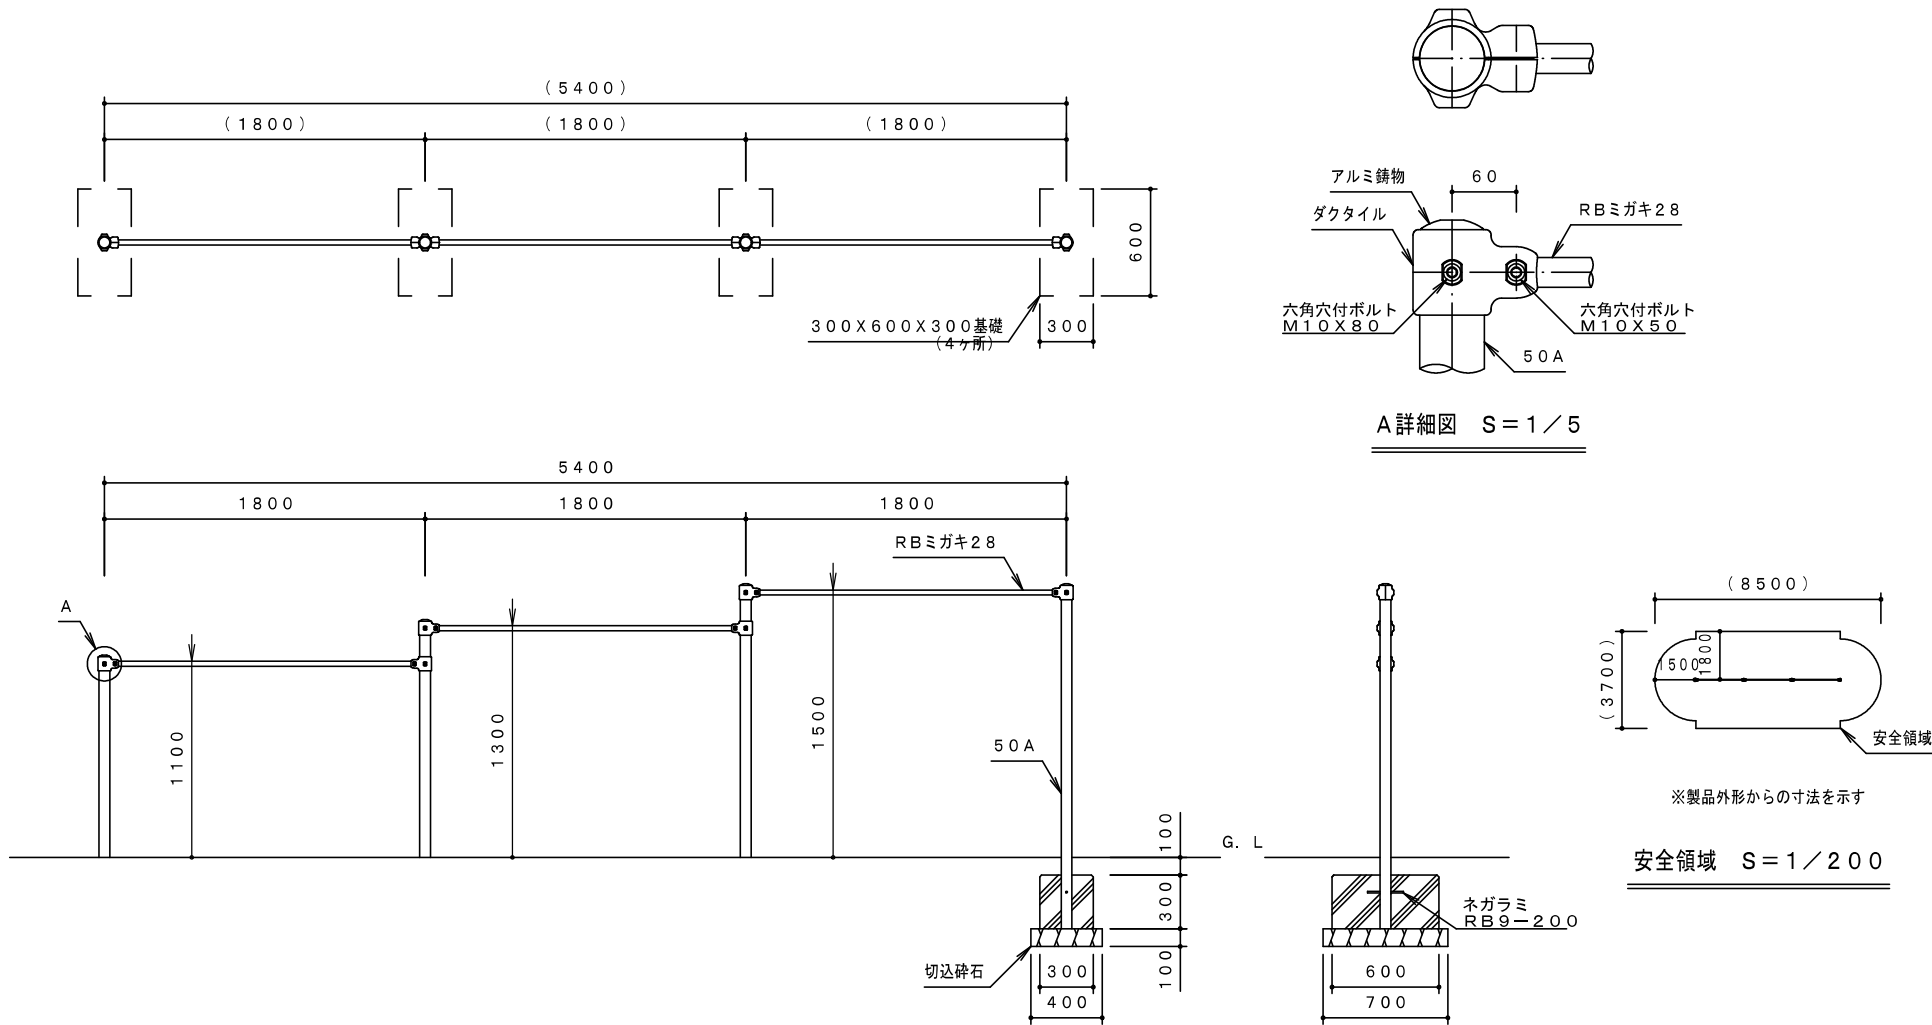


製品仕様
銅管は、溶融亜鉛メッキ・トップコート処理後、アクリル焼付塗装とする（基礎部品は除く）。
RBミガキ28・ボルト・ナットは、電気亜鉛メッキ処理とする。
利用対象年齢は、幼児（3才～6才）・児童（6才～12才）とする。
ISO9001・ISO14001の認証取得企業で品質管理された製品とし、（一社）日本公園施設業協会の賠償責任保険付とする。本製品は、遊具の安全に関する規程JPFA-SP-S：2014に準拠した製品とする。

50A	外径60.5	肉厚 3.8
主		
要		
鋼		
管		

工 種	令和7年度			
起工番号	公補7-1			
工 事 名	都市公園施設改築更新工事（その1）			
施工箇所	宇治市木幡須留地内ほか			
図面種別	構造図（3間中鉄棒）			
縮 尺				
課 長	照 査	設 計	製 図	写 図
図面追次番号		16 葉ノ中 7		

構造図（中型滑り台）

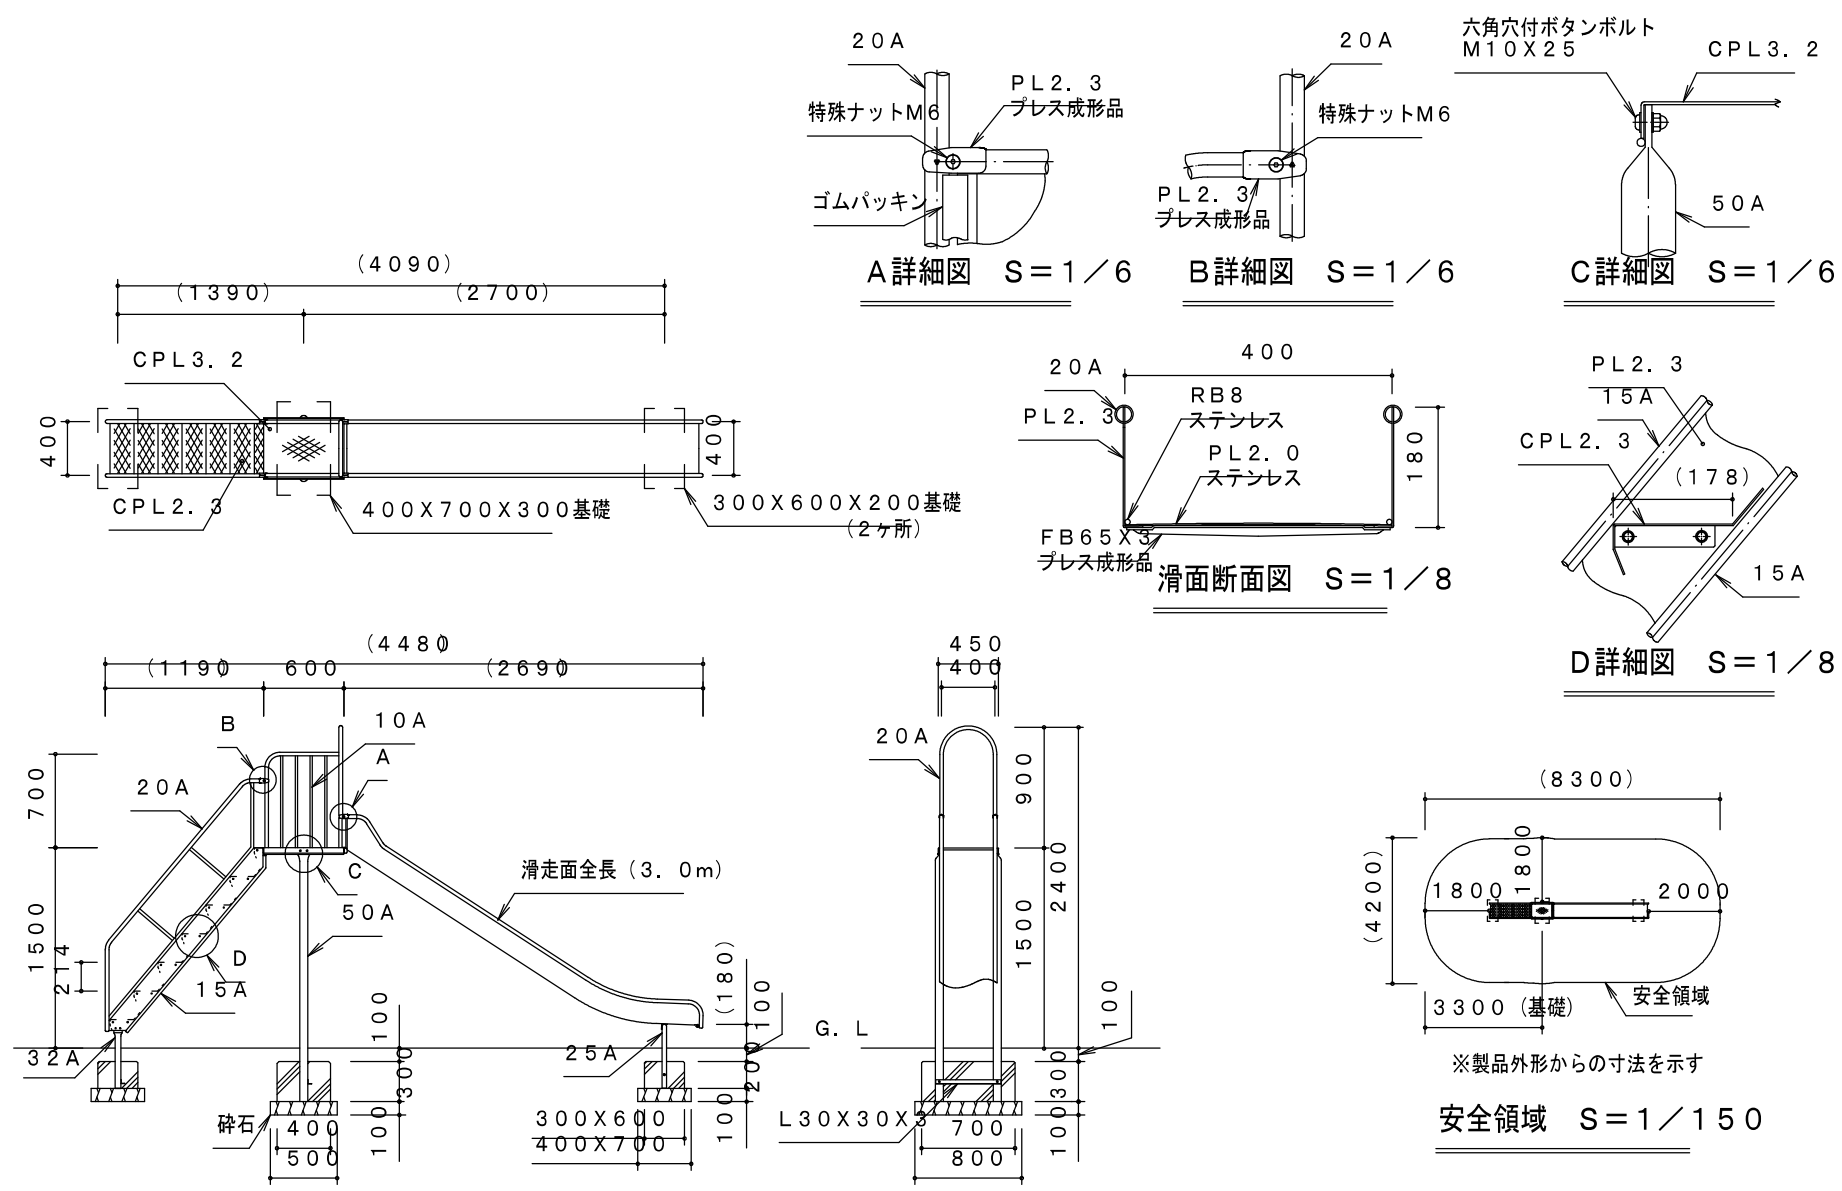


鋼材は、電気亜鉛メッキ処理後、合成樹脂焼付塗装とする（基礎部品は除く）。
ボルト・ナットは、電気亜鉛メッキ処理とする。
利用対象年齢は、幼児（3才～6才）・児童（6才～12才）とする。
ISO9001・ISO14001の認証取得企業で品質管理された製品とし、（一社）日本公園施設業協会の賠償責任保険付と
様する。本製品は、遊具の安全に関する規準JPFASPS：2024に準拠した製品とする。

主 要 鋼 管	10A	外径17.3	肉厚2.3
	15A	外径21.7	肉厚2.8
	20A	外径27.2	肉厚2.3
	25A	外径34.0	肉厚3.2
	32A	外径42.7	肉厚3.5
	50A	外径60.5	肉厚3.8

工 種	令和7年度			
起工番号	公補7-1			
工 事 名	都市公園施設改築更新工事（その1）			
施工箇所	宇治市木幡須留地内ほか			
図面種別	構造図（中型滑り台）			
縮 尺				
課 長	照 査	設 計	製 図	写 図
図面追次番号	16 葉ノ中 8			


構造図（スプリング遊具）

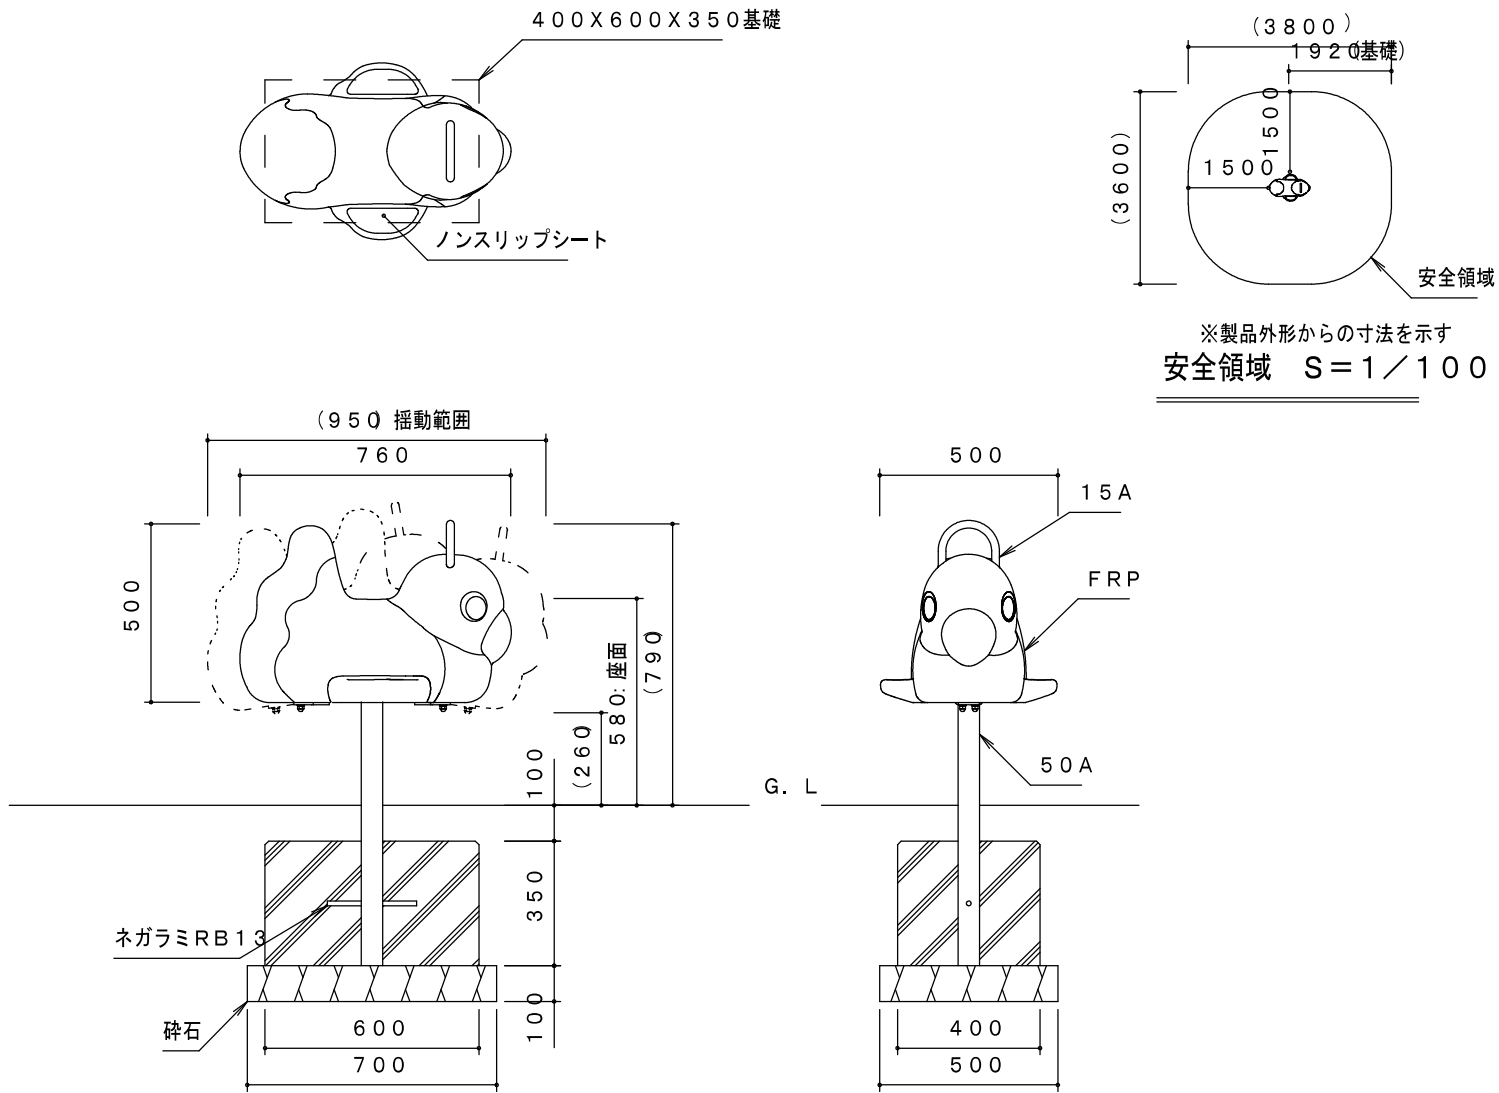

製品仕様	支柱（50A）は、溶融亜鉛メッキ処理とする。ハンドル（15A）は、合成樹脂焼付塗装とする。その他の鋼材及びボルト・ナットは、電気亜鉛メッキ処理とする（基礎部品は除く）。利用対象年齢は、幼児（3才～6才）とする。ISO9001・ISO14001の認証取得企業で品質管理された製品とし、（一社）日本公園施設業協会の賠償責任保険付とする。本製品は、遊具の安全に関する規準JPFA-SP-S：2024に準拠した製品とする。	主要鋼管	15A	外径21.7	肉厚 2.8
			50A	外径60.5	肉厚 3.8

工種	令和7年度			
起工番号	公補7-1			
工事名	都市公園施設改築更新工事（その1）			
施工箇所	宇治市木幡須留地内ほか			
図面種別	構造図（スプリング遊具）			
縮尺				
課長	照査	設計	製図	写図
図面追次番号	16 葉ノ中 9			

構造図（大型2人用ブランコ）


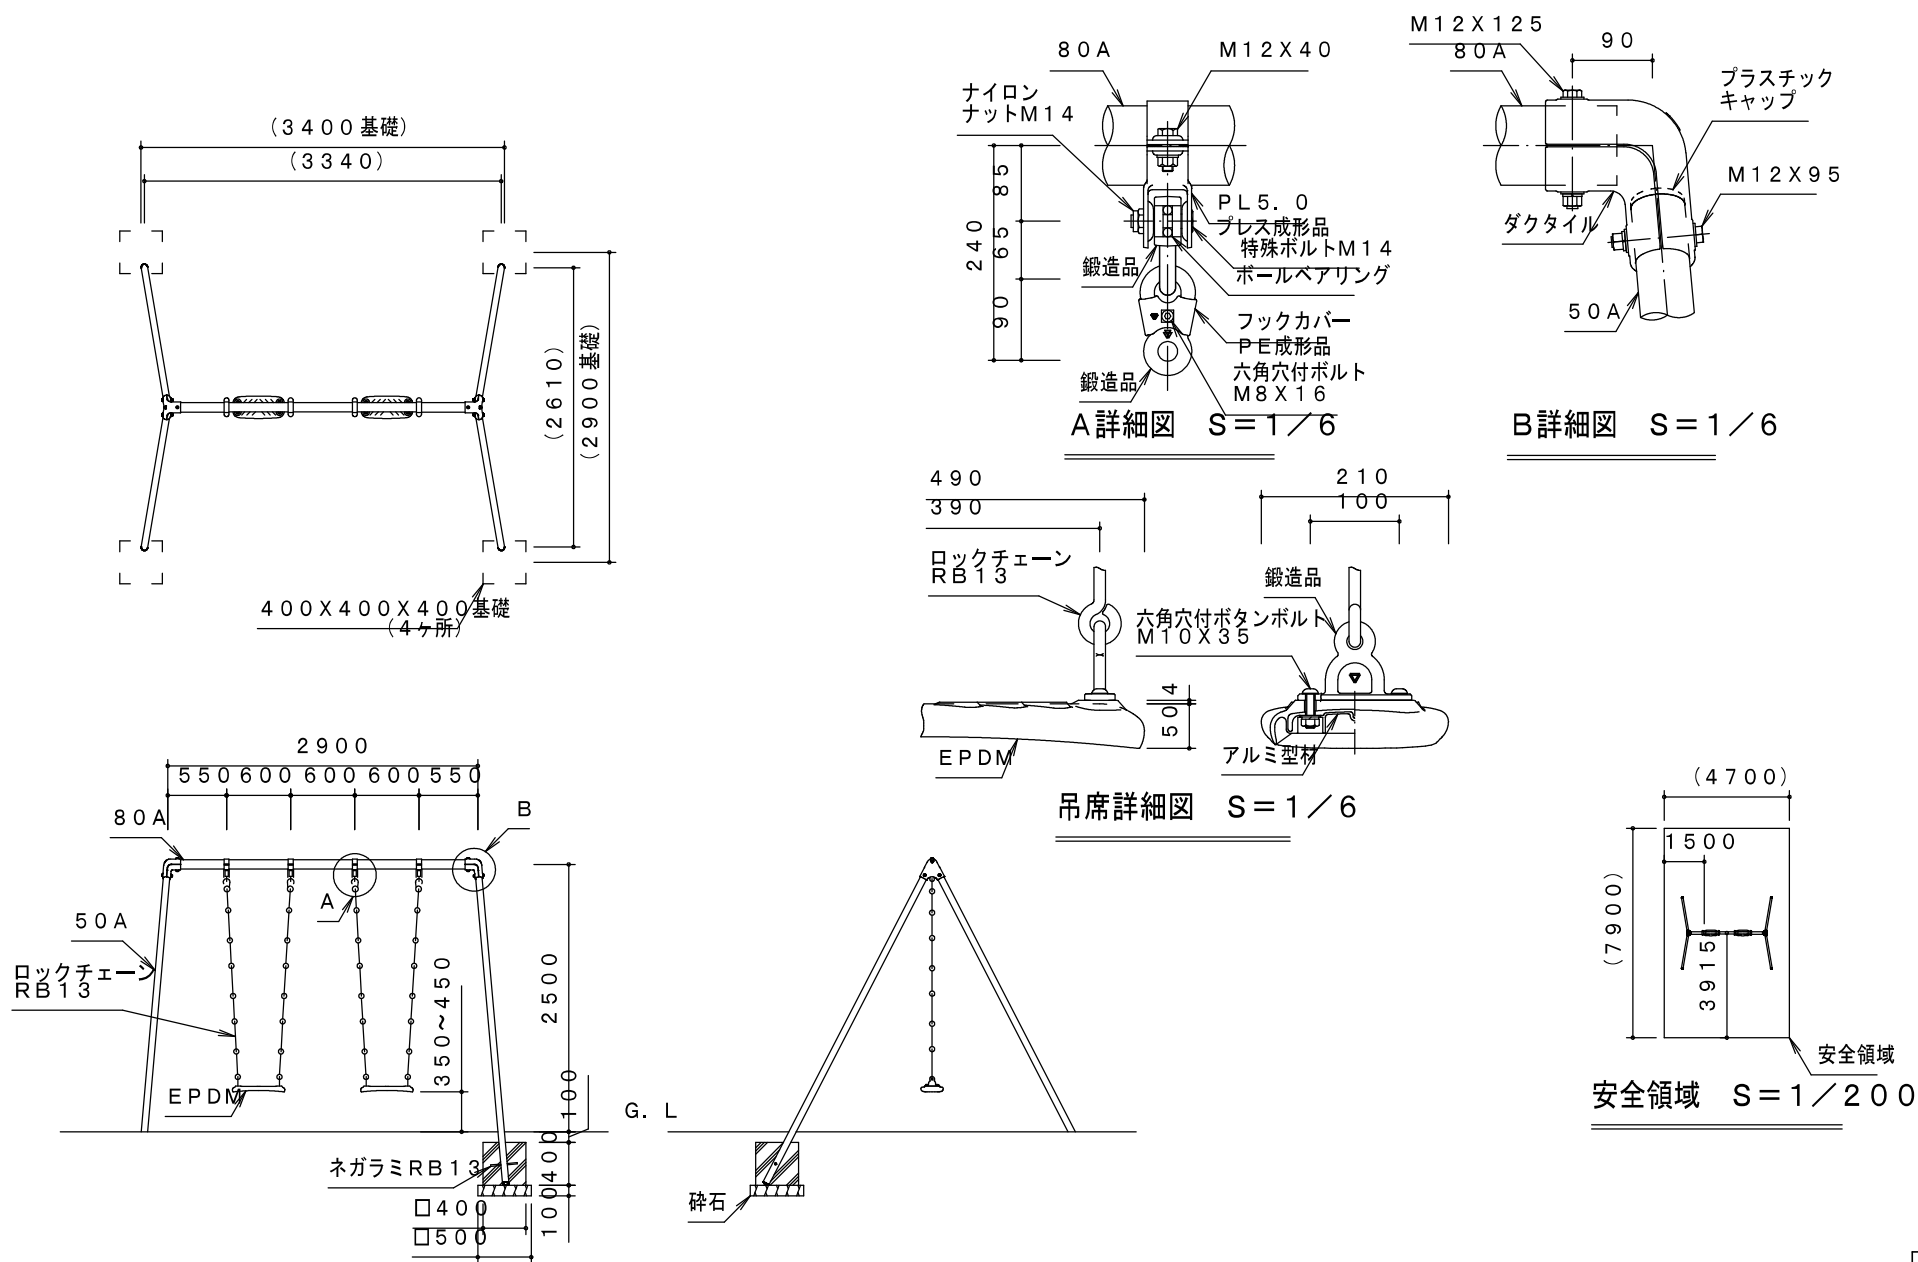


製品仕様
支柱（50A）は、溶融亜鉛メッキ処理後、合成樹脂焼付塗装とする。
その他の鋼材は、電気亜鉛メッキ処理後、合成樹脂焼付塗装とする（基礎部品は除く）。
ボルト・ナット及び吊り部材は、電気亜鉛メッキ処理とする。
利用対象年齢は、児童（6才～12才）とする。
ISO9001・ISO14001の認証取得企業で品質管理された製品とし、（一社）日本公園施設業協会の賠償責任保険付とする。本製品は、遊具の安全に関する規準JPFA-SP-S：2024に準拠した製品とする。


主要鋼管
50A 外径60.5 肉厚 3.8
80A 外径89.1 肉厚 4.2

工種	令和7年度			
起工番号	公補7-1			
工事名	都市公園施設改築更新工事（その1）			
施工箇所	宇治市木幡須留地内ほか			
図面種別	構造図（大型2人用ブランコ）			
縮尺				
課長	照査	設計	製図	写真
図面追次番号	16 葉ノ中 10			

構造図（大型2人用ブランコ境界柵）

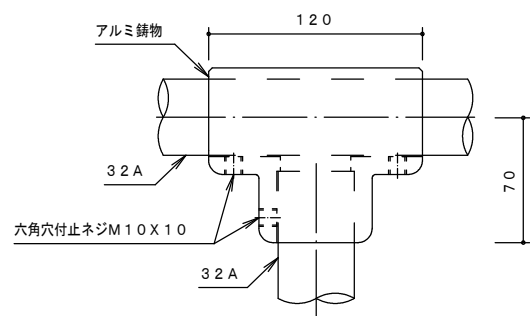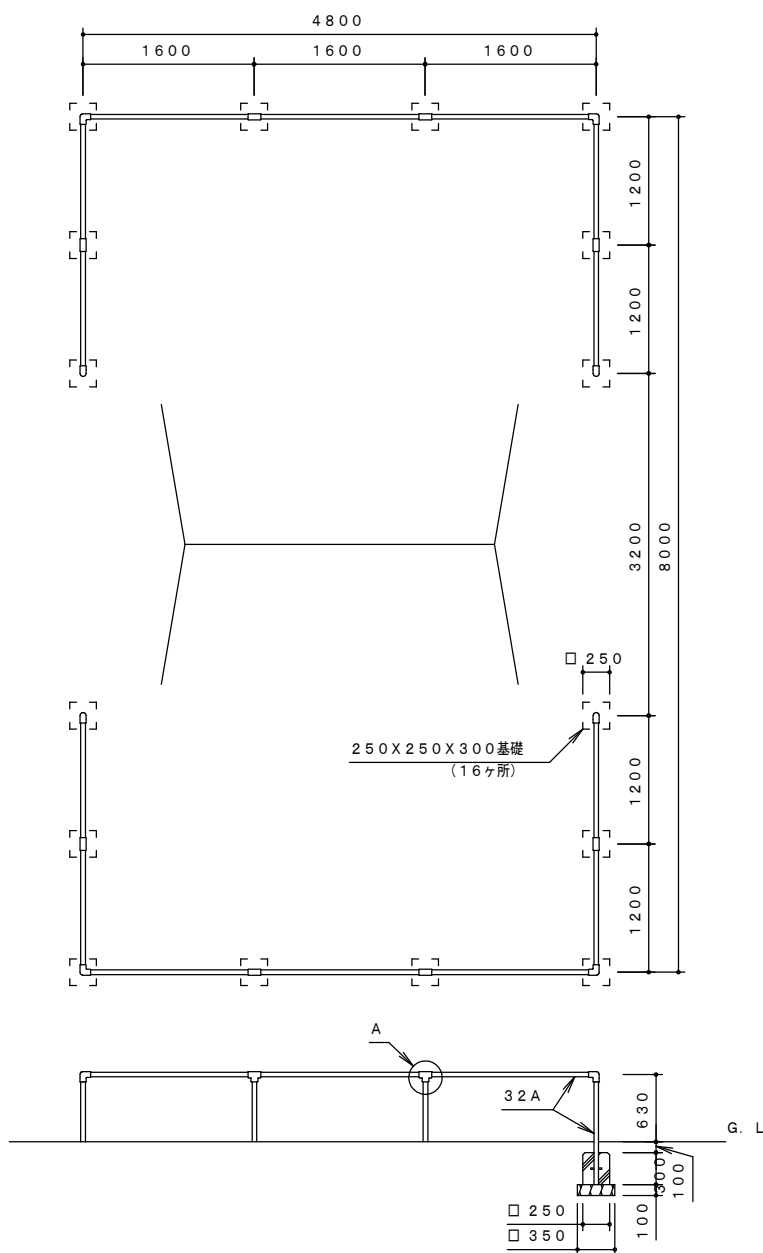

A詳細図 S=1/3

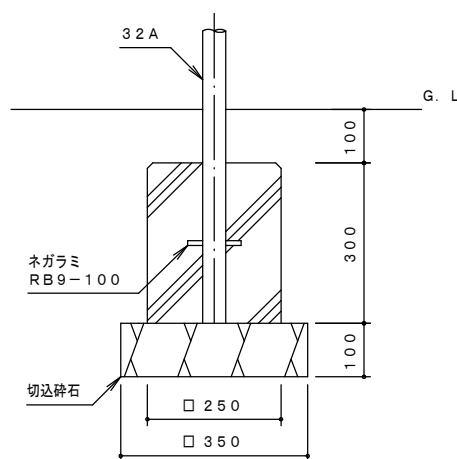




基礎詳細図 S=1/10

製品仕様
鋼管は、溶融亜鉛メッキ・トップコート処理後、アクリル焼付塗装とする。
ISO9001・ISO14001の認証取得企業で品質管理された製品とし、（一社）日本公園施設業協会の賠償責任保険付とする。本製品は、遊具の安全に関する規程JPFASPS:2014に準拠した製品とする。

主 要 鋼 管	32A	外径42.7	肉厚 3.5


工 種	令和7年度			
起工番号	公補7-1			
工 事 名	都市公園施設改築更新工事（その1）			
施工箇所	宇治市木幡須留地内ほか			
図面種別	構造図（大型2人用ブランコ境界柵）			
縮 尺				
課 長	照 査	設 計	製 図	写 図
図面追次番号	16 葉ノ中 11			

構造図（単列シーソー）

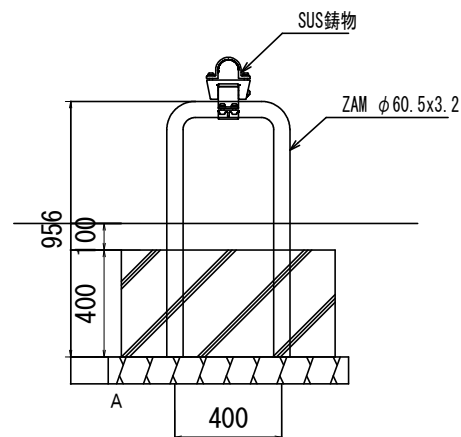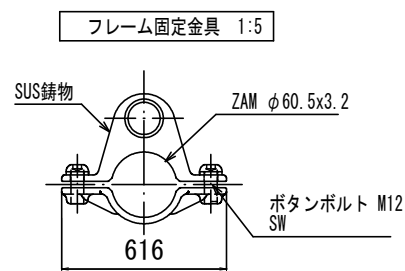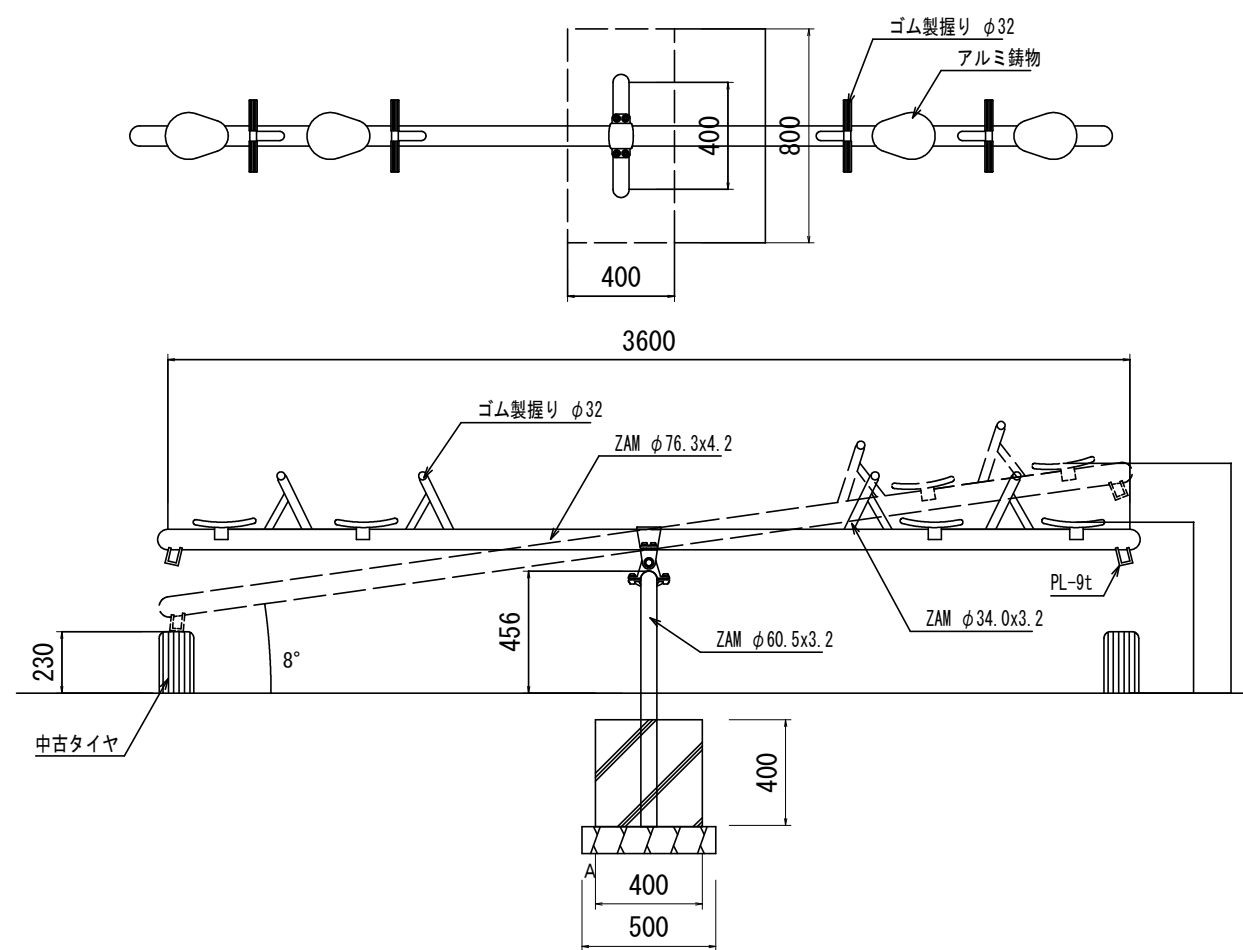


共通仕様

- ・（一社）日本公園施設業協会発行の「遊具の安全に関する規準 JPFA-SP-S:2024」に準拠する。
- ・ZAMは高耐食溶融メッキ鋼材とする。
- ・塗装は粉体樹脂焼付塗装とする。
- ・ISO9001認証取得工場の製品とする。
- ・（一社）日本公園施設業協会の生産物賠償責任保険付とする。
- ・利用対象年齢は、6～12歳とする。

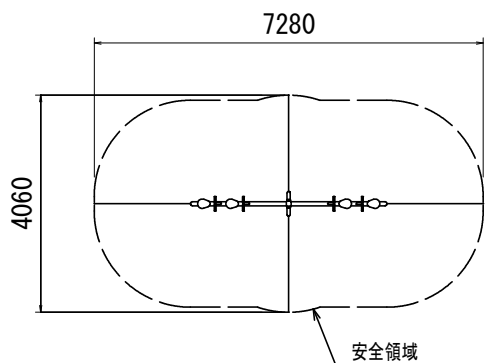


工 種	令和7年度			
起工番号	公補7-1			
工 事 名	都市公園施設改築更新工事（その1）			
施 工 箇 所	宇治市木幡須留地内ほか			
図 面 種 別	構造図（単列シーソー）			
縮 尺				
課 長	照 査	設 計	製 図	写 図
図面追次番号		16 葉ノ中 12		

公園砂場構造図

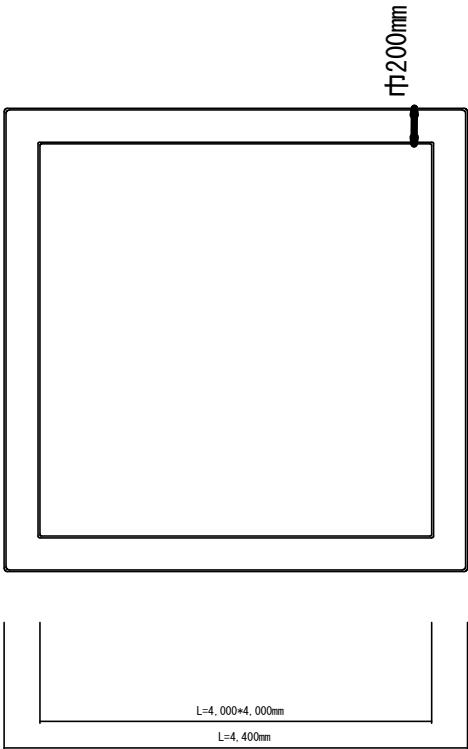


構造図（砂場）
（標準図）

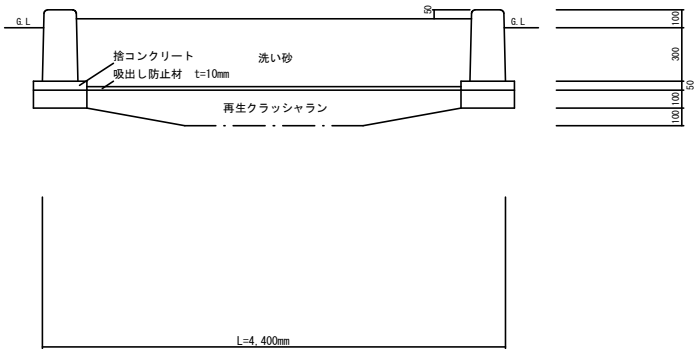

工 種	令和7年度				
起 工 番 号	公補7-1				
工 事 名	都市公園施設改築更新工事（その1）				
施 工 箇 所	宇治市木幡須留地内ほか				
図 面 種 別	構造図（砂場）				
縮 尺					
課 長	照 査	設 計	製 図	写 図	
図面追次番号		16 葉ノ中 13			

構造図（複合遊具）

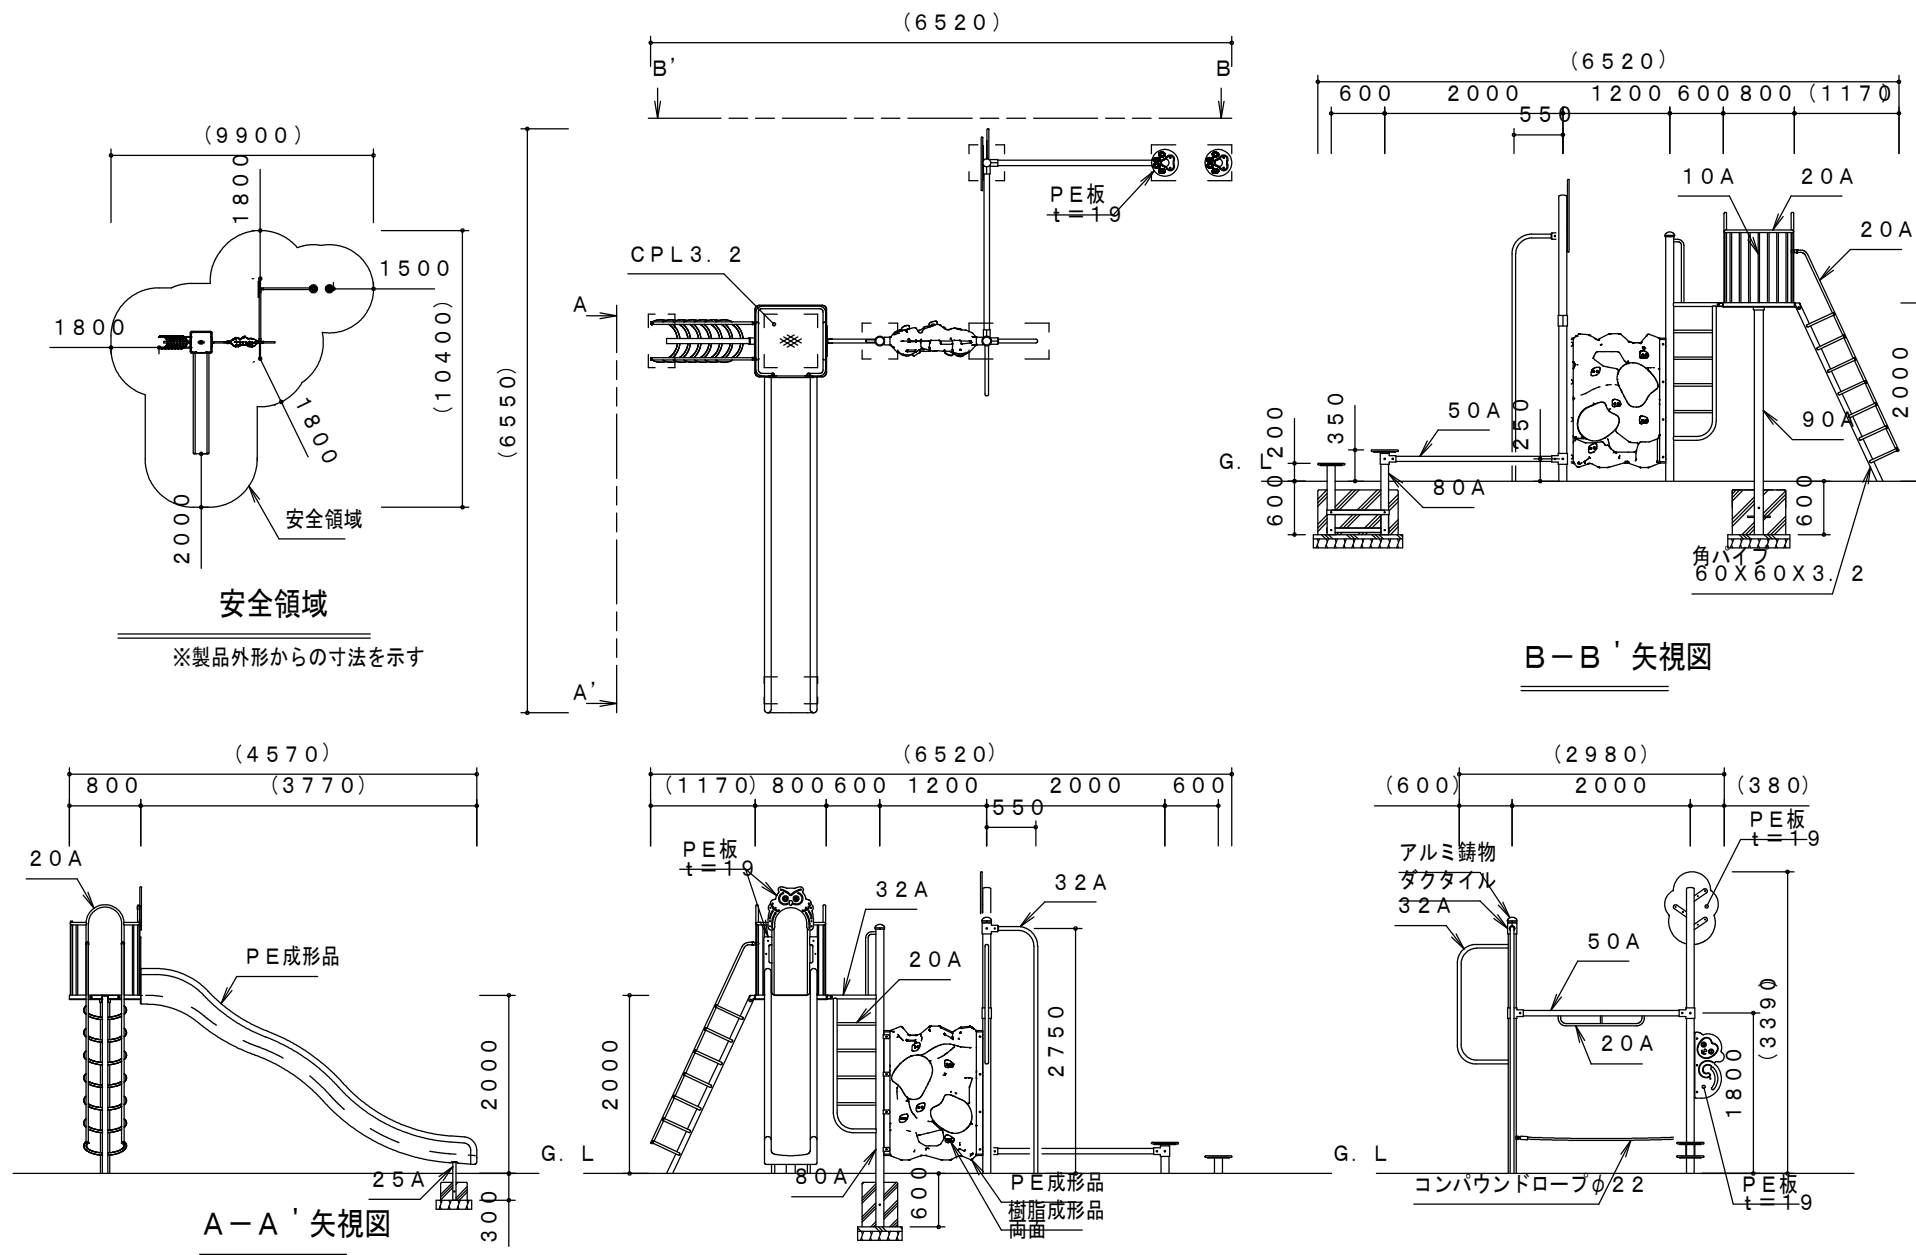

※PE成形品の寸法は、表記寸法と異なる場合があります。


製品仕様
鋼材は、電気亜鉛メッキ処理後、合成樹脂焼付塗装とする（基礎部品は除く）。
ポルト・ナットは、電気亜鉛メッキ処理とする。
利用対象年齢は、児童（6才～12才）とする。
ISO9001・ISO14001の認証取得企業で品質管理された製品とし、
（一社）日本公園施設業協会の賠償責任保険付とする。
本製品は、遊具の安全に関する規程JPFAS-SP-S：2024に準拠した製品とする。

主要鋼管


20 A	外径 27.2	肉厚 2.3
25 A	外径 34.0	肉厚 3.2
32 A	外径 42.7	肉厚 3.5
50 A	外径 60.5	肉厚 3.8
80 A	外径 89.1	肉厚 4.2
90 A	外径 101.6	肉厚 4.2

工 種	令和7年度			
起 工 番 号	公補7-1			
工 事 名	都市公園施設改築更新工事（その1）			
施 工 箇 所	宇治市木幡須留地内ほか			
図 面 種 別	金草原公園 構造図（複合遊具）			
縮 尺				
課 長	照 査	設 計	製 図	写 図
図面追次番号		16 葉ノ中 14		


基礎伏図（複合遊具）

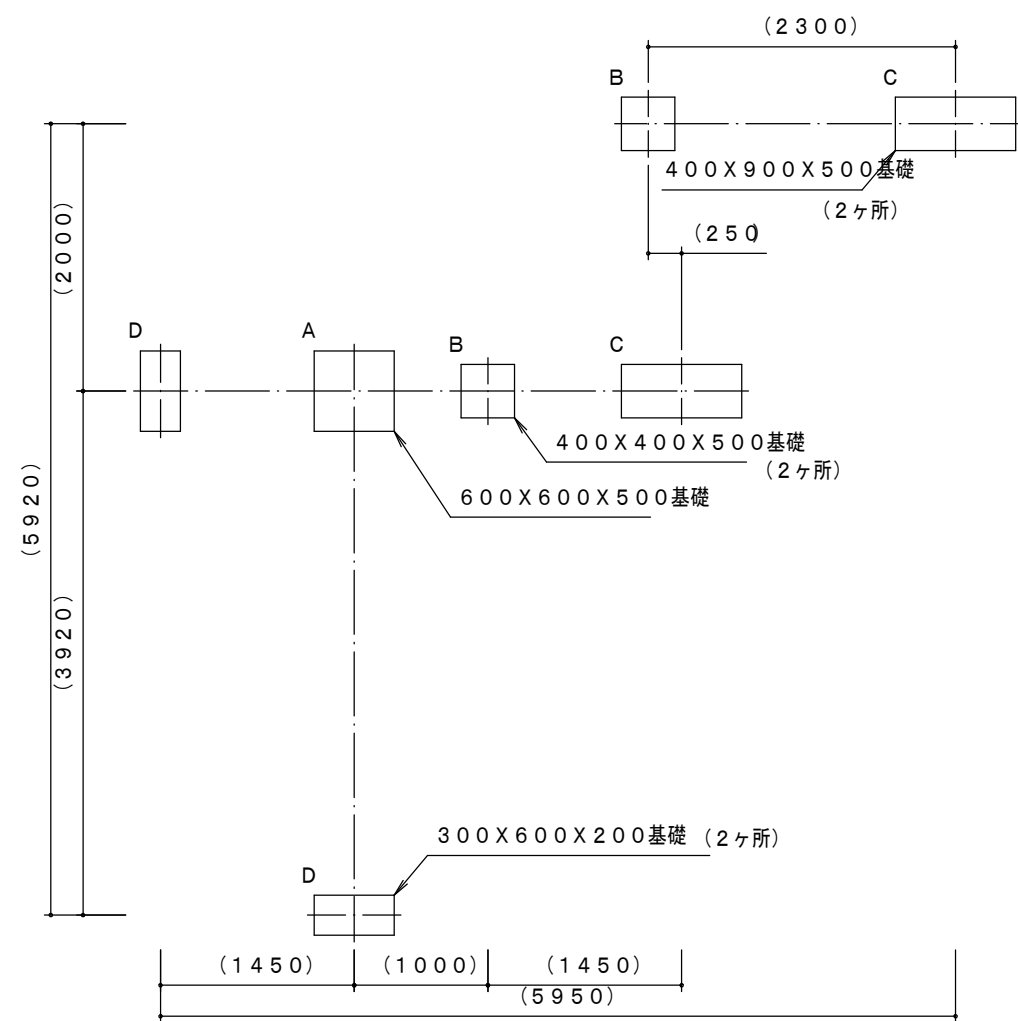


基礎平面図

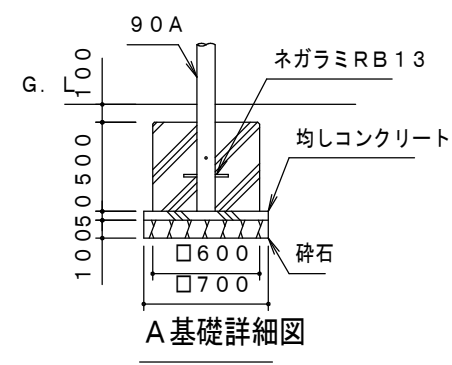


A基礎詳細図

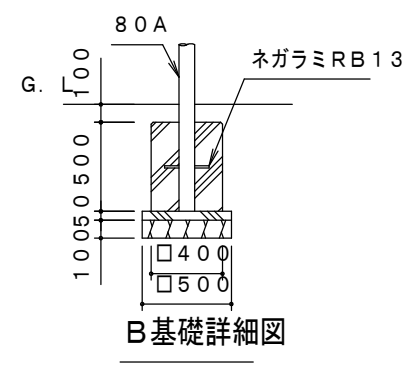

B基礎詳細図

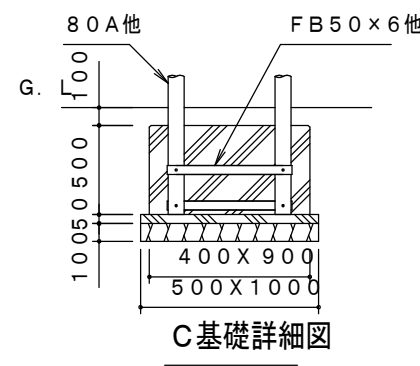


C基礎詳細図

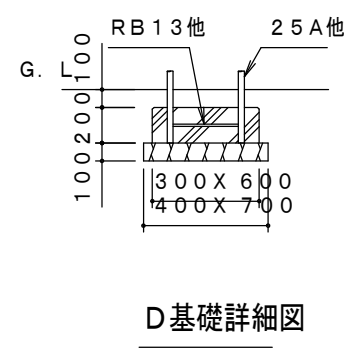

D基礎詳細図

工 種	令和7年度				
起 工 番 号	公補7-1				
工 事 名	都市公園施設改築更新工事（その1）				
施 工 箇 所	宇治市木幡須留地内ほか				
図 面 種 別	金草原公園 基礎伏図（複合遊具）				
縮 尺					
課 長	照 査	設 計	製 図	写 図	
図面追次番号		16 葉ノ中 15			


真砂土舗装工-1

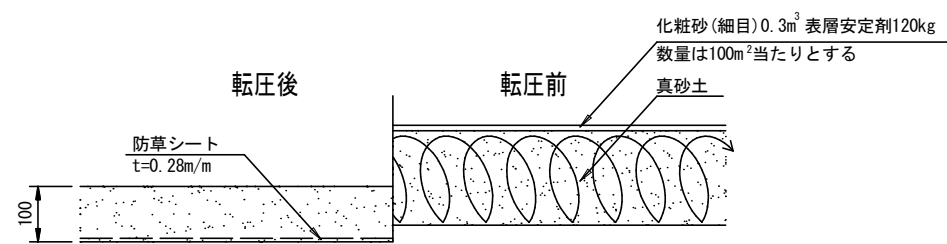

仕 様


- ・砂、化粧砂は、きょう雑物等の含まないものとする。
- ・真砂土を標準とし、不純物を含まない均質なものとする。
- ・表層安定剤は、塩化マグネシウム又は、塩化カルシウムとする。
- ・防草シートは ザバーン防草シート68B 同等品以上とする。
また、シートは10cmラップさせて、敷くものとする。

人工芝

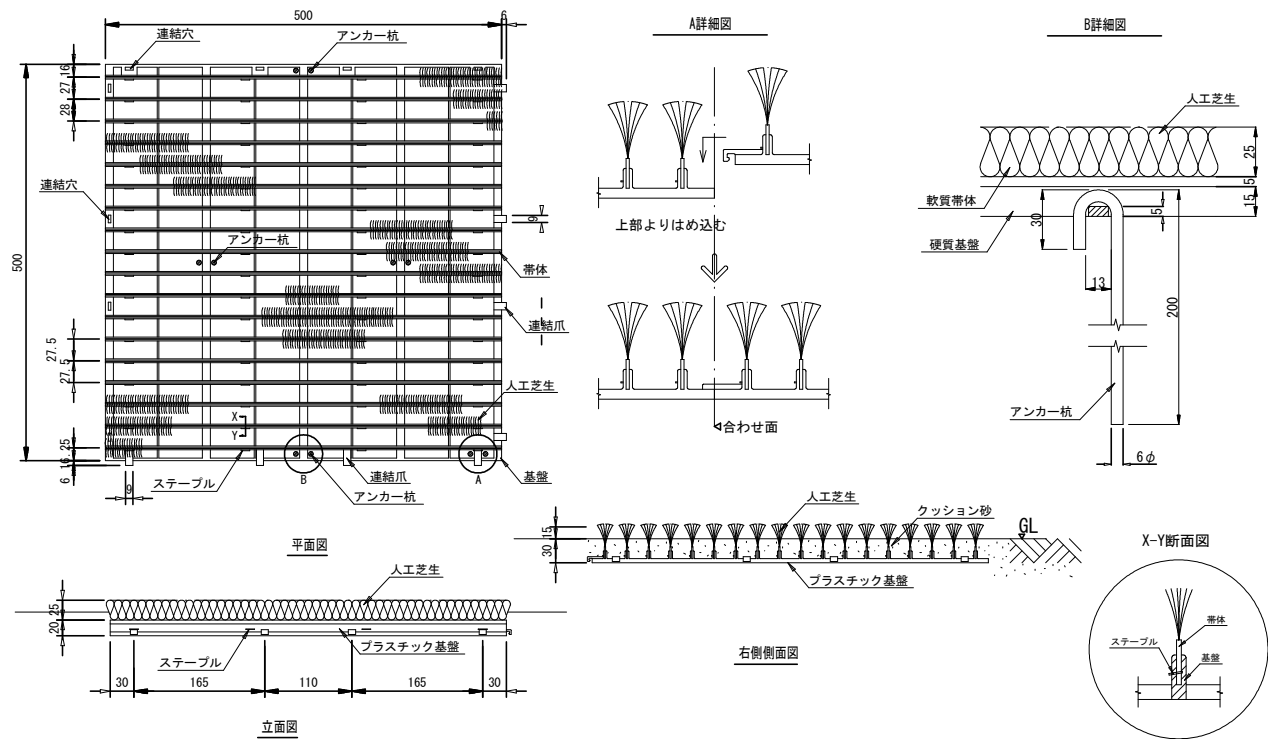

- ・1ピース・・・500x500x45H mm
- ・パイル長・・・25mm
- ・基盤と帯体の接合・・・接着及びステープル止め
- ・アンカークイ・・・ 7. 5m2施工する場合アンカー使用本数82本（ただし、敷設状況により多少変更する場合があります。）
- ・芝生葉片・・・ナイロン糸
- ・帯 体・・・軟質ビニール（ウェルダー加工）
- ・基 盤・・・硬質ABS樹脂

真砂土舗装工-2

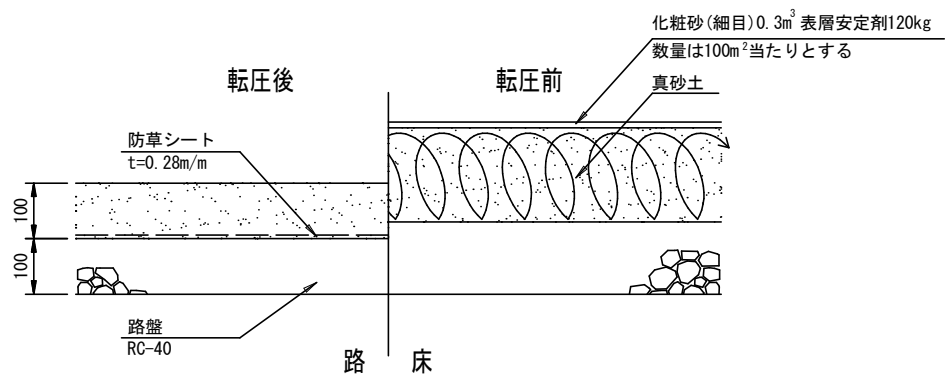

仕 様

- ・砂、化粧砂は、きょう雑物等の含まないものとする。
- ・真砂土を標準とし、不純物を含まない均質なものとする。
- ・表層安定剤は、塩化マグネシウム又は、塩化カルシウムとする。
- ・防草シートは ザバーン防草シート68B 同等品以上とする。
また、シートは10cmラップさせて、敷くものとする。
- ・不陸整正（補足材RC-40）は行うこと。

工 種	令和7年度			
起工番号	公補7-1			
工 事 名	都市公園施設改築更新工事（その1）			
施工箇所	宇治市木幡須留地内ほか			
図面種別	構造図（真砂土舗装、人工芝）			
縮 尺	1:10			
課 長	照 査	設 計	製 図	写 図
図面追次番号		16 葉ノ中 16		