


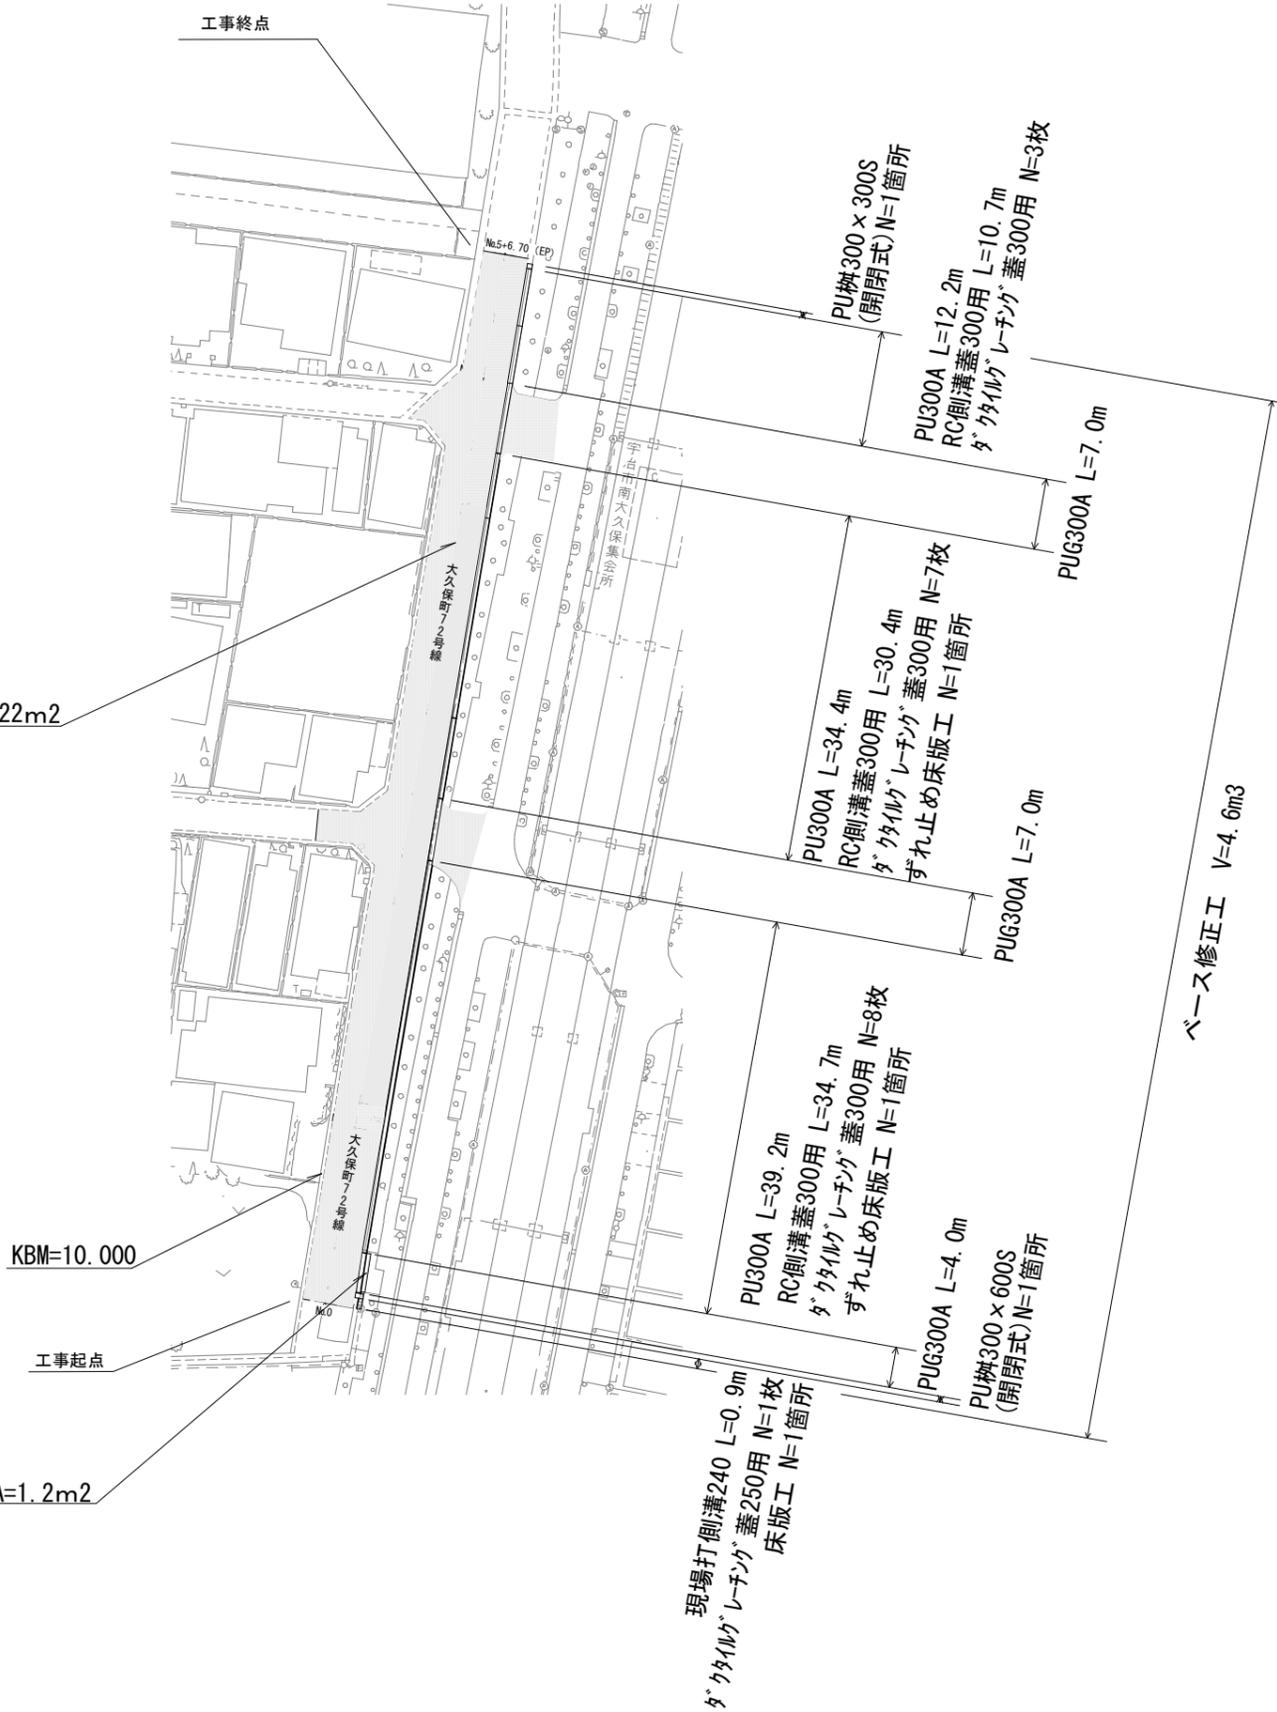

平面図 S=1:500
工事延長 L=106.7m



表層工 再生密粒度As t=5cm A=622m²


KBM=10.000

工事起点


インターロッキングブロック撤去・再設置工 t=6cm A=1.2m²

現場打側溝240 L=0.9m
タクタイクレーチング蓋250用 N=1枚
床版工 N=1箇所

位置図

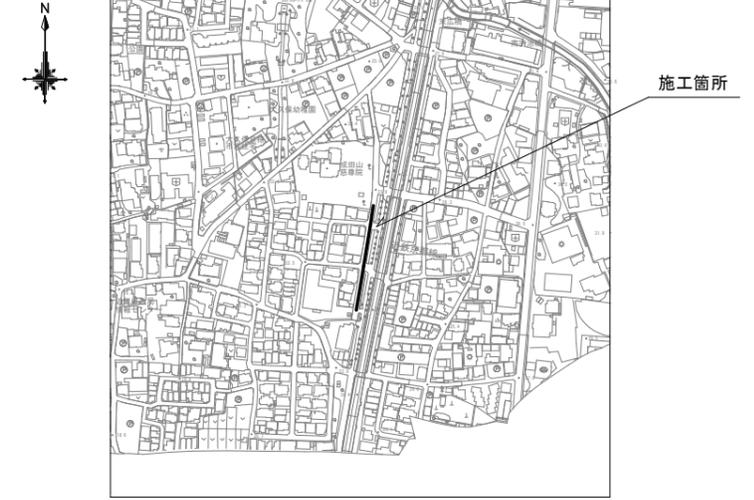


標準横断面図 S=1:50

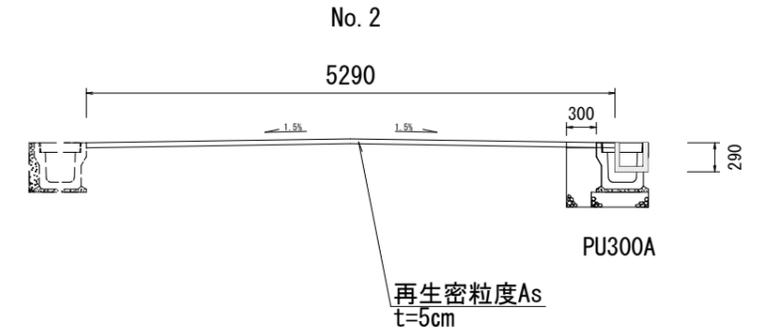

年度	令和7年度
工事番号	道維7-15
工事名	大久保町72号線道路維持修繕工事
施工箇所	宇治市大久保町上ノ山内
図面種類	平面図・位置図・標準横断面図
縮尺	図示
図面番号	1

構造図(1)


側溝300A

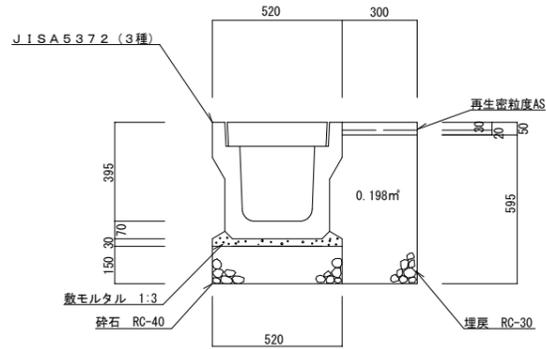

PU型側溝 (3種)	5.0本
基礎材 (砕石 RC-40)	0.8m³
敷モルタル (1:3)	0.2m³
埋戻 (RC-30)	2.0m³

本体 (L=2.0m)	419
蓋 (412*500*95)	45
ダクタイトレッシング (モミジ市章入り細目)	23.5


横断側溝300A

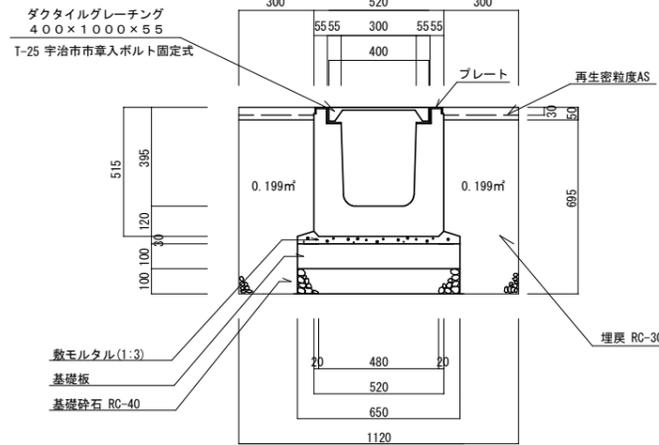

横断側溝	10本
敷モルタル (1:3)	0.2m³
基礎砕石 RC-40	6.5m³
基礎板	5枚


本体 (L=1.0m)	396
ダクタイトレッシング (モミジ市章入り細目)	30

現場打側溝240

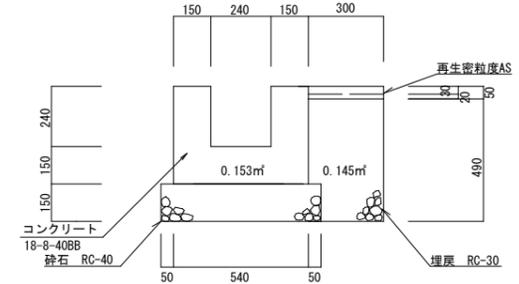

コンクリート	1.5m³
型枠	15.0m²
基礎材 (砕石 RC-40)	1.0m³
埋戻 (RC-30)	1.5m³


PU樹 (泥溜無)

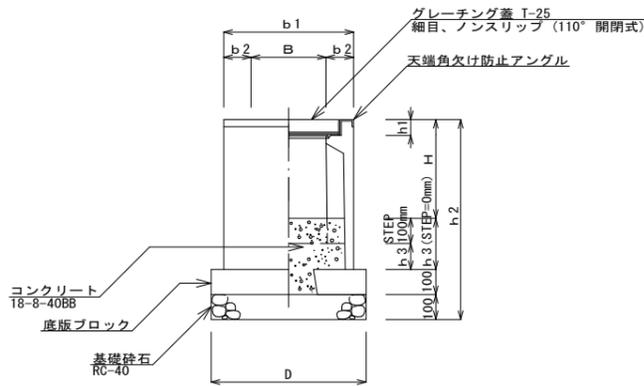

寸法表・使用材料数量表

規格	B	H (STEP有)	H (STEP無)	b1	b2	h1	h2	h3 (STEP有)	h3 (STEP無)	D	重量 (kg)	生コンクリート (m³)		底版ブロック (個)	基礎材 (RC-40)
												18-8-40BB	18-8-40BB		
250S	250	340	240	460	105	54	650	110	210	560	106	0.1	0.1	10.0	3.8
250A	250	440	340	460	105	54	750	110	210	560	130	0.1	0.2	10.0	3.8
300S	300	395	295	520	110	60	700	105	205	620	136	0.2	0.2	10.0	3.8
300A	300	495	395	520	110	60	800	105	205	620	164	0.2	0.3	10.0	3.8
300B	300	595	495	520	110	60	900	105	205	620	187	0.2	0.3	10.0	3.8
300C	300	695	595	520	110	60	1000	105	205	620	211	0.2	0.3	10.0	3.8
400S	400	510	410	630	115	75	810	100	200	730	204	0.3	0.3	10.0	5.3
400A	400	610	510	630	115	75	910	100	200	730	236	0.3	0.5	10.0	5.3
400B	400	710	610	630	115	75	1010	100	200	730	264	0.3	0.5	10.0	5.3

PU樹 (300*600) (泥溜無)

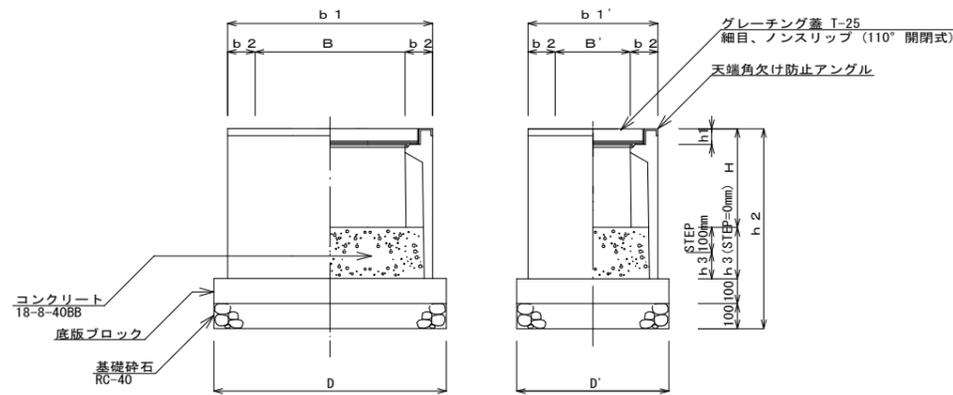


寸法表・使用材料数量表

規格	B	B'	H (STEP有)	H (STEP無)	b1	b1'	b2	h1	h2	h3 (STEP有)	h3 (STEP無)	D	D'	重量 (kg)	生コンクリート (m³)		底版ブロック (個)	基礎材 (RC-40)
															18-8-40BB	18-8-40BB		
250x500S	500	250	340	240	710	460	105	55	650	110	210	930	600	139	0.2	0.2	10.0	5.6
250x500A	500	250	440	340	710	460	105	55	750	110	210	930	600	159	0.2	0.4	10.0	5.6
300x600S	600	300	395	295	820	520	110	61	700	105	205	930	600	177	0.3	0.3	10.0	5.6
300x600A	600	300	495	395	820	520	110	61	800	105	205	930	600	205	0.3	0.6	10.0	5.6
300x600B	600	300	595	495	820	520	110	61	900	105	205	930	600	234	0.3	0.6	10.0	5.6
300x600C	600	300	695	595	820	520	110	61	1000	105	205	930	600	262	0.3	0.6	10.0	5.6

ずれ止め床版工


※20mに1箇所設置。ただし、これにより難しい場合は監督職員と協議すること。

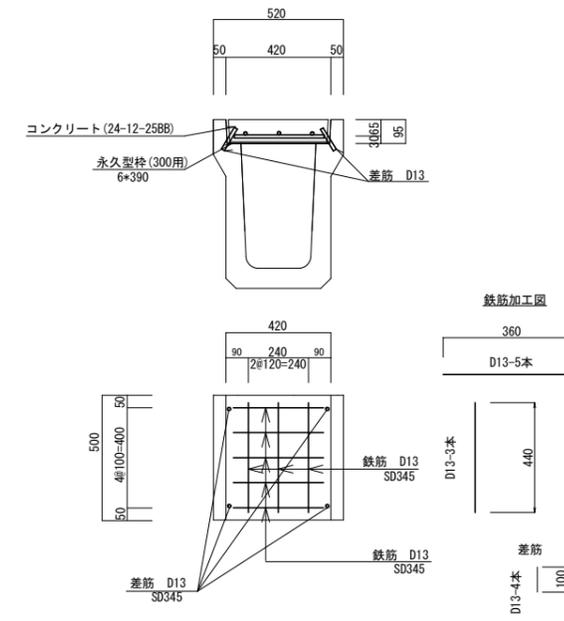


年度	令和7年度
工事番号	道維7-15
工事名	大久保町72号線道路維持修繕工事
施工箇所	宇治市大久保町上ノ山地内
図面種類	構造図 1
縮尺	1:20
図面番号	2

構造図 (2)


落ちふた式U形側溝3種 取り合い部（間詰コン無）参考図 みぞ幅300の場合

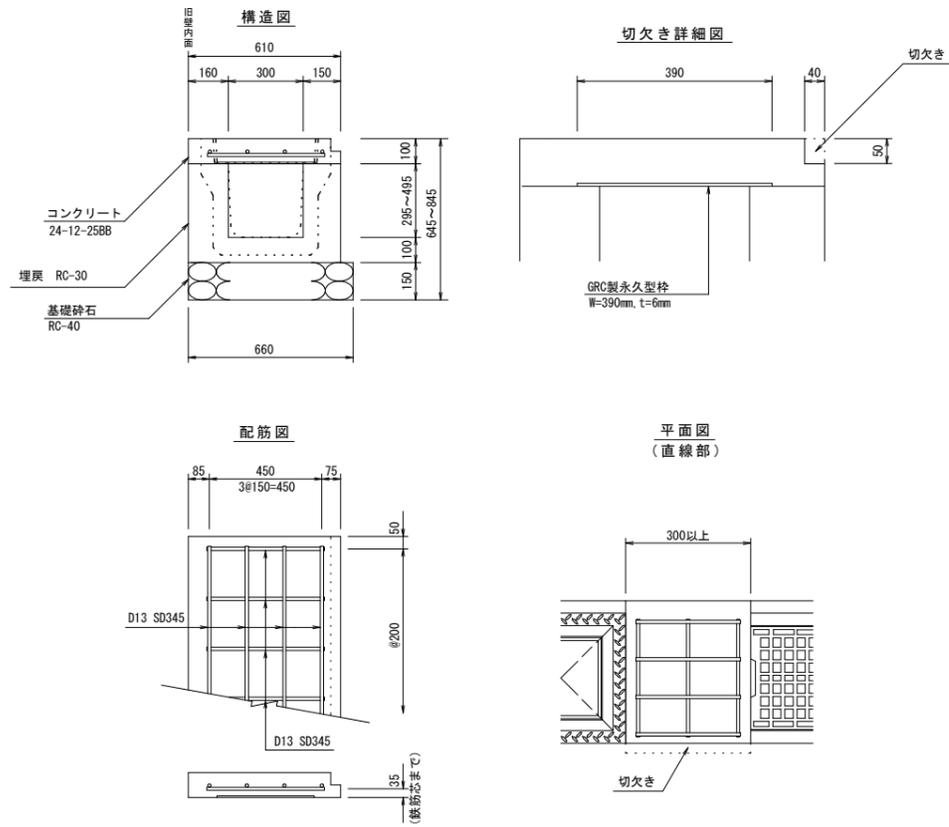

PU横断側溝取り合い部（参考図）みぞ幅300の場合

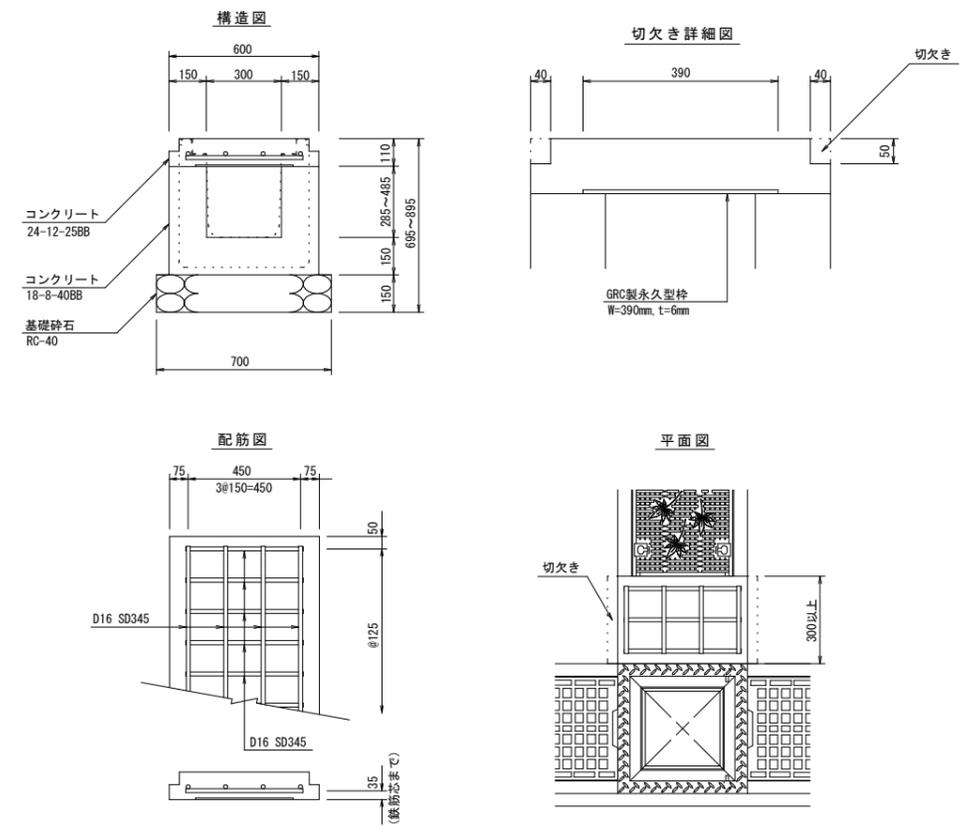

両手掛設置（参考図）

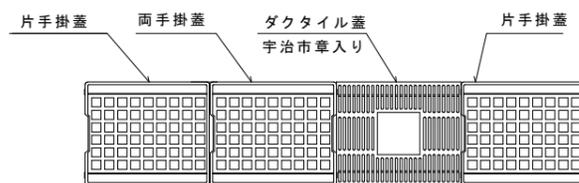


年 度	令和7年度
工事番号	道維7-15
工事名	大久保町72号線道路維持修繕工事
施工箇所	宇治市大久保町上ノ山地内
図面種類	構造図 2
縮 尺	1 : 20
図面番号	3

右側縦断面図

SV=1:50
SH=1:500

(参考図)

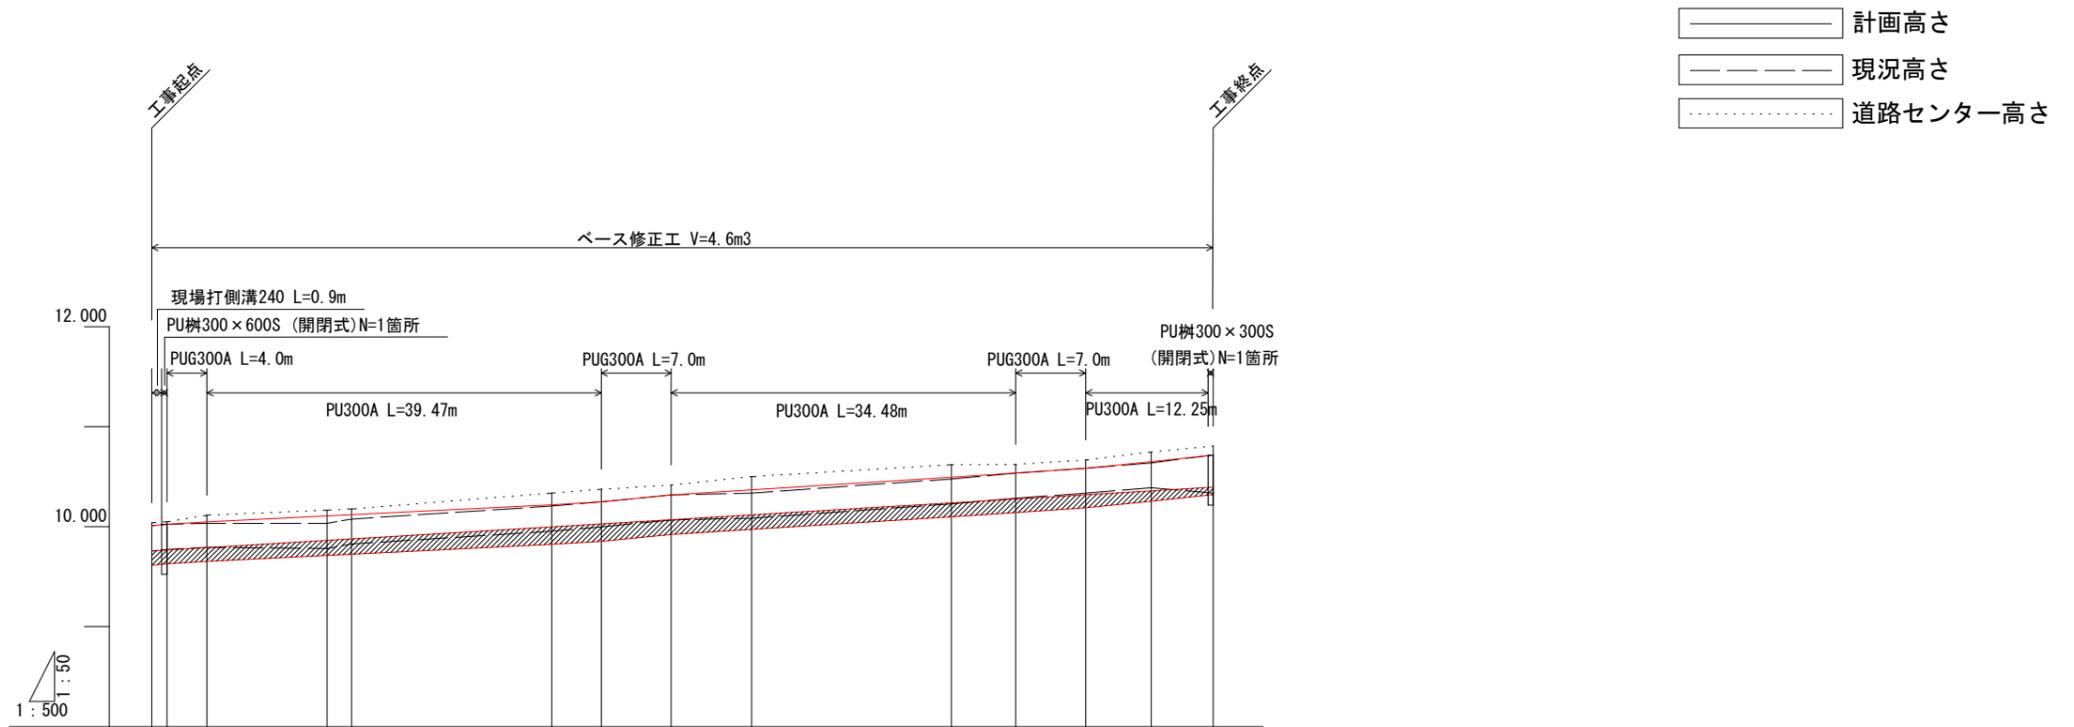

測	点	単	距	離	加	距	現			計			画				
							右側ベース	溝天	側溝	右側ベース	溝天	側溝	右側ベース	溝天	側溝		
No. 0	0.00	0.000	0.000	9.758	10.008	10.038	0.145	10.088	10.038	10.038	10.038	10.038	10.038	10.038	10.038	10.038	10.038
No. 0+1.50	1.50	1.500	1.500	9.773	10.023	10.049	0.139	10.049	10.049	10.049	10.049	10.049	10.049	10.049	10.049	10.049	10.049
No. 0+5.50	4.00	4.000	5.500	9.793	10.033	10.114	0.139	10.114	10.114	10.114	10.114	10.114	10.114	10.114	10.114	10.114	10.114
No. 0+17.52	12.020	12.020	17.520	9.782	10.032	10.165	0.151	10.165	10.165	10.165	10.165	10.165	10.165	10.165	10.165	10.165	10.165
No. 1	2.480	2.480	20.000	9.826	10.076	10.177	0.154	10.177	10.177	10.177	10.177	10.177	10.177	10.177	10.177	10.177	10.177
No. 2	20.000	20.000	40.000	9.955	10.205	10.336	0.174	10.336	10.336	10.336	10.336	10.336	10.336	10.336	10.336	10.336	10.336
No. 2+4.97	4.970	4.970	44.970	9.998	10.248	10.373	0.174	10.373	10.373	10.373	10.373	10.373	10.373	10.373	10.373	10.373	10.373
No. 2+11.97	7.000	7.000	51.970	10.066	10.316	10.416	0.148	10.416	10.416	10.416	10.416	10.416	10.416	10.416	10.416	10.416	10.416
No. 3	8.030	8.030	60.000	10.085	10.335	10.501	0.146	10.501	10.501	10.501	10.501	10.501	10.501	10.501	10.501	10.501	10.501
No. 4	20.000	20.000	80.000	10.227	10.477	10.619	0.140	10.619	10.619	10.619	10.619	10.619	10.619	10.619	10.619	10.619	10.619
No. 4+6.45	6.450	6.450	86.450	10.285	10.535	10.623	0.136	10.623	10.623	10.623	10.623	10.623	10.623	10.623	10.623	10.623	10.623
No. 4+13.45	7.000	7.000	93.450	10.334	10.584	10.667	0.129	10.667	10.667	10.667	10.667	10.667	10.667	10.667	10.667	10.667	10.667
No. 5	6.550	6.550	100.000	10.388	10.638	10.746	0.103	10.746	10.746	10.746	10.746	10.746	10.746	10.746	10.746	10.746	10.746
No. 5+6.20	6.200	6.200	106.200	10.335	10.715	10.807	0.075	10.807	10.807	10.807	10.807	10.807	10.807	10.807	10.807	10.807	10.807

計画高さ
 現況高さ
 道路センター高さ

年 度	令和7年度
工 事 番 号	道維7-15
工 事 名	大久保町72号線道路維持修繕工事
施 工 箇 所	宇治市大久保町上ノ山内
図 面 種 類	縦 断 面 図
縮 尺	図示
図 面 番 号	参考