


計画平面図 S=1:100



基準点座標一覧表		
測点名	X座標	Y座標
30A04	-122016.350	-17079.667
10B41	-121992.815	-17095.694
HT.3	-121960.775	-17096.876
HT.4	-122003.441	-17085.710

中心点座標一覧表		
測点名	X座標	Y座標
NO.0	-121982.277	-17097.505
NO.0+3.807	-121986.080	-17097.334
NO.0+9.482	-121991.749	-17097.080
NO.1	-121992.267	-17097.056
IP.1	-121993.098	-17097.019
NO.1+2.000	-121993.928	-17097.841
IP.2	-121994.918	-17098.822
NO.1+6.000	-121994.827	-17101.427
NO.1+7.808	-121994.764	-17103.234
NO.2	-121994.688	-17105.424
EP	-121994.632	-17107.023


用地幅杭座標一覧表		
測点名	X座標	Y座標
R.1	-121982.204	-17098.509
R.2	-121986.123	-17098.408
R.3	-121992.554	-17098.184
R.4	-121993.907	-17099.279
R.5	-121993.856	-17102.301
R.6	-121993.705	-17106.632

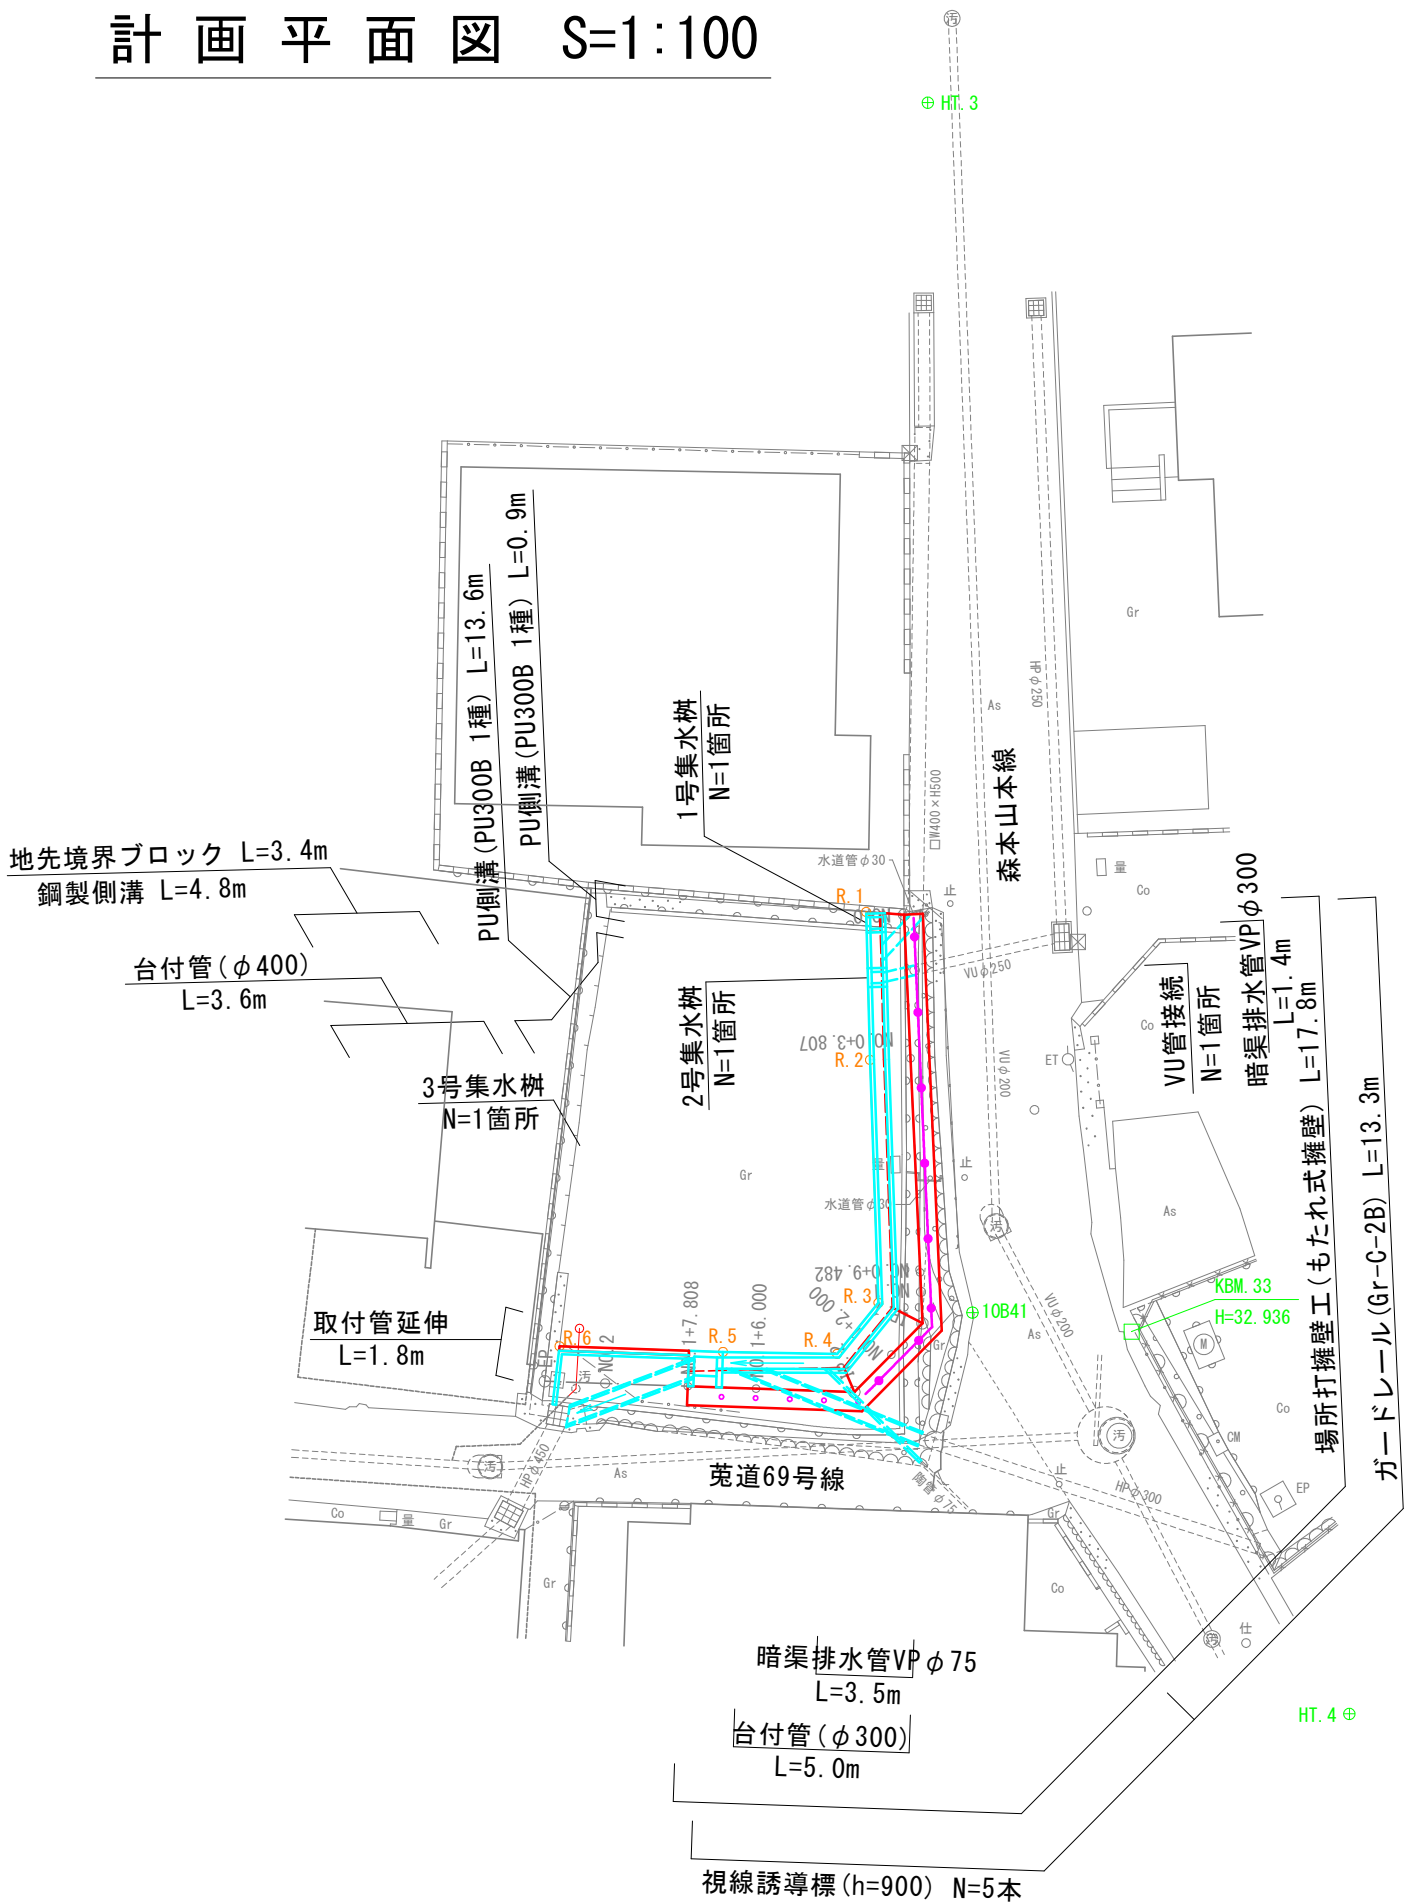

座標の基準：電子基準点による3級基準点（世界測地系）
標高の基準：KBM.33 (H=32.936)

工事名	森本山本線道路改良工事
工事番号	道改7-2
施工箇所	宇治市菟道中筋 地内
図面種類	計画平面図
縮尺	S=1:100
図面番号	10 葉之内 1

縦断面図 H=1:50, V=1:50

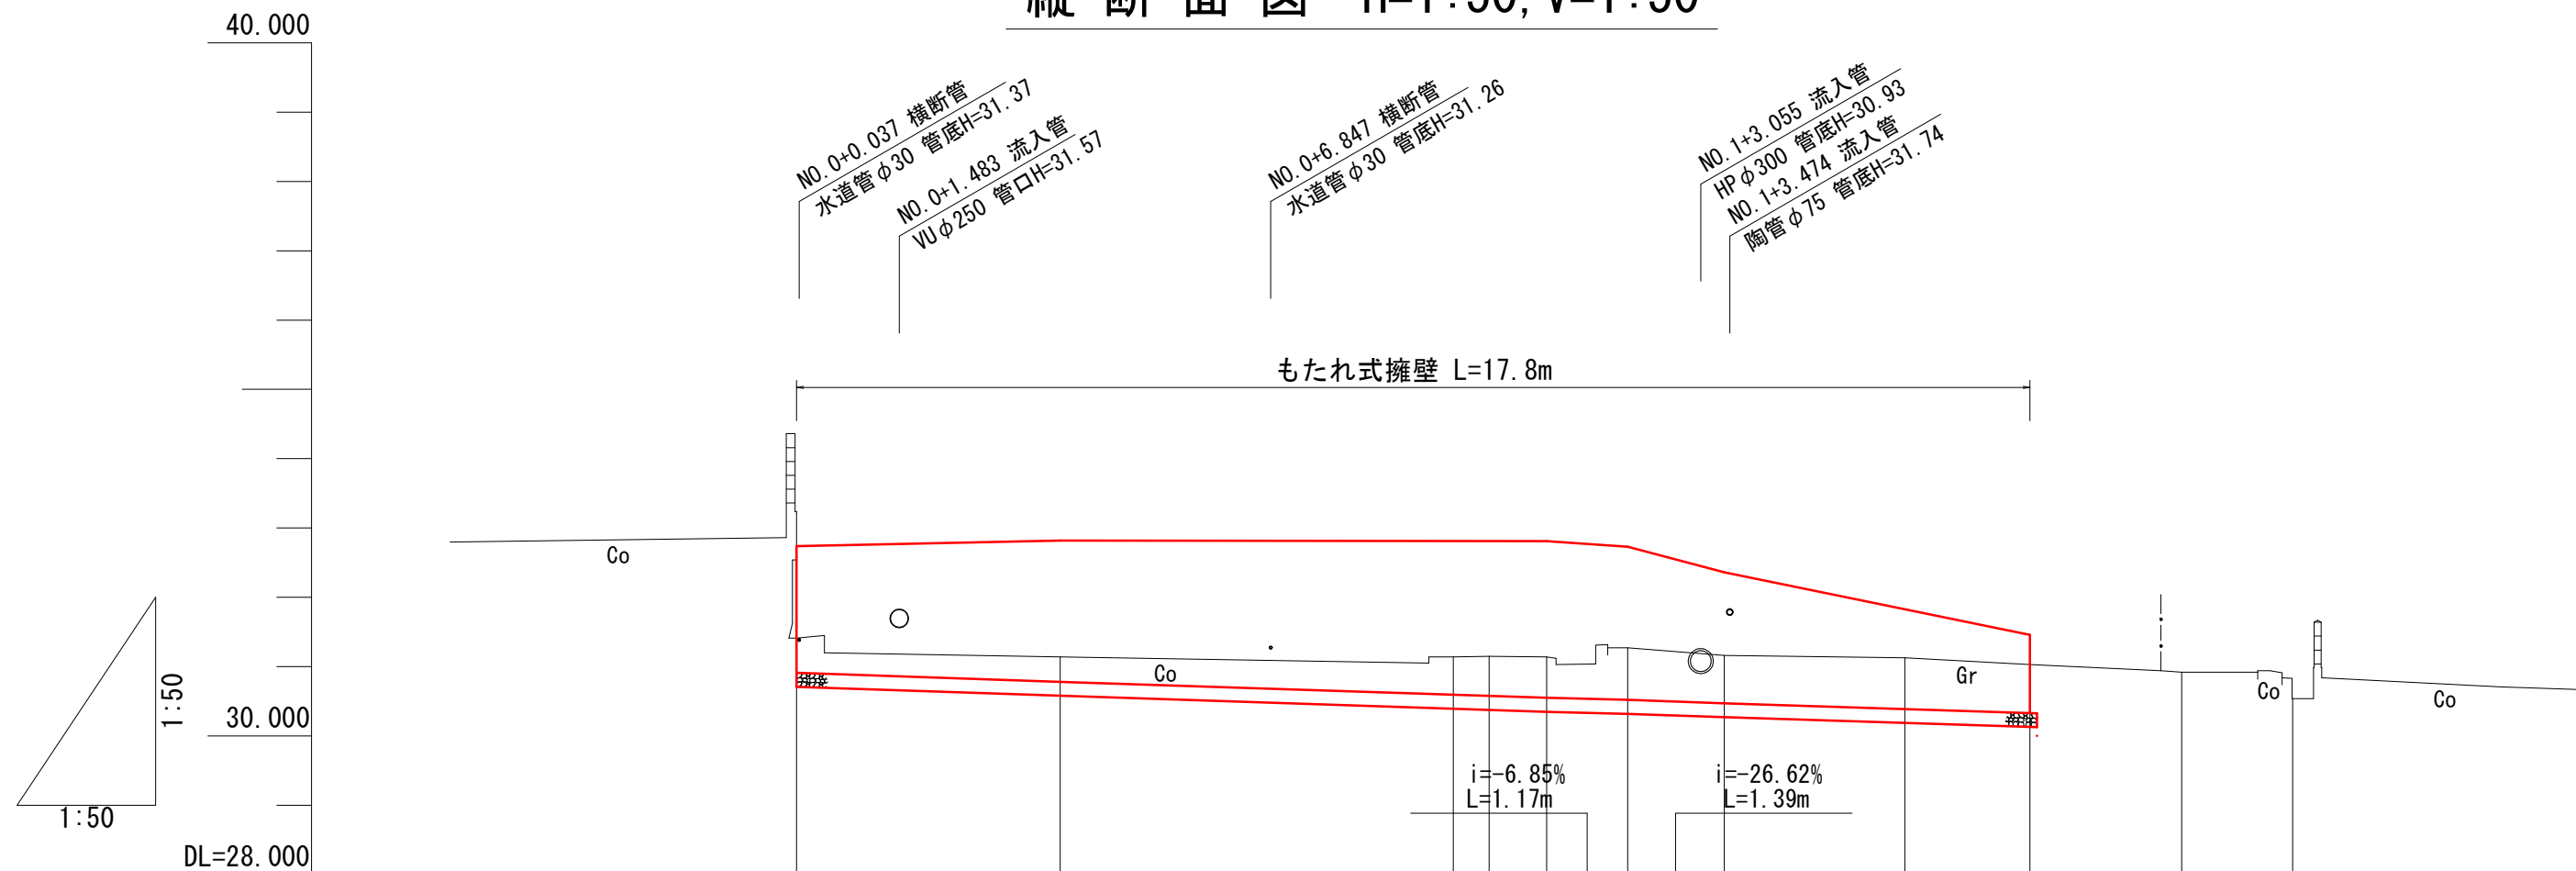


勾配図										
計画高	32.74	32.82	32.81	32.81	32.81	32.73	32.36	31.83	31.46	
盛土										
切土										
地盤高	31.41	31.14	31.14	31.15	31.14	31.27	31.16	31.13	31.03	30.54
追加距離	0.000	3.807	9.482	10.000	10.832	12.000	13.394	16.000	17.808	21.600
単距離	0.000	3.807	5.675	0.518	0.832	1.168	1.394	2.606	1.808	1.600
測点	NO.0	NO.0+3.807	NO.0+9.482	NO.1	IP.1	NO.1+2.000	IP.2	NO.1+6.000	NO.1+7.808	NO.2
曲率図	L= 10.832 L= 2.562 L= 8.206 IP.1 IA=47-18-10 IP.2 IA=47-15-58									

工事名	森本山本線道路改良工事
工事番号	道改7-2
施工箇所	宇治市菟道中筋 地内
図面種類	縦断面図
縮尺	H=1:50 V=1:50
図面番号	10 葉之内 2


標準断面図

S=1:50

NO. 1+5. 0付近

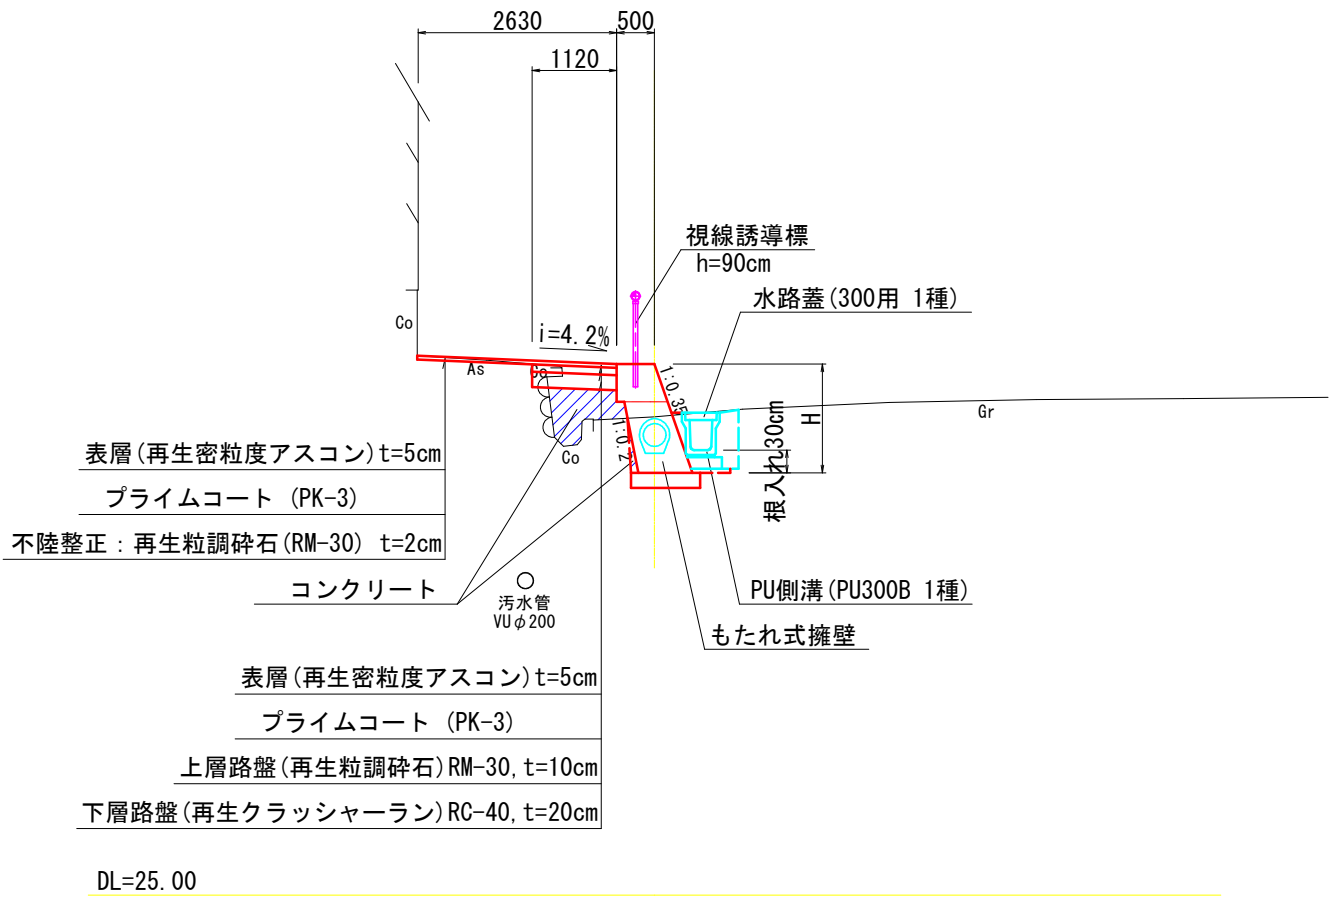







NO. 1付近

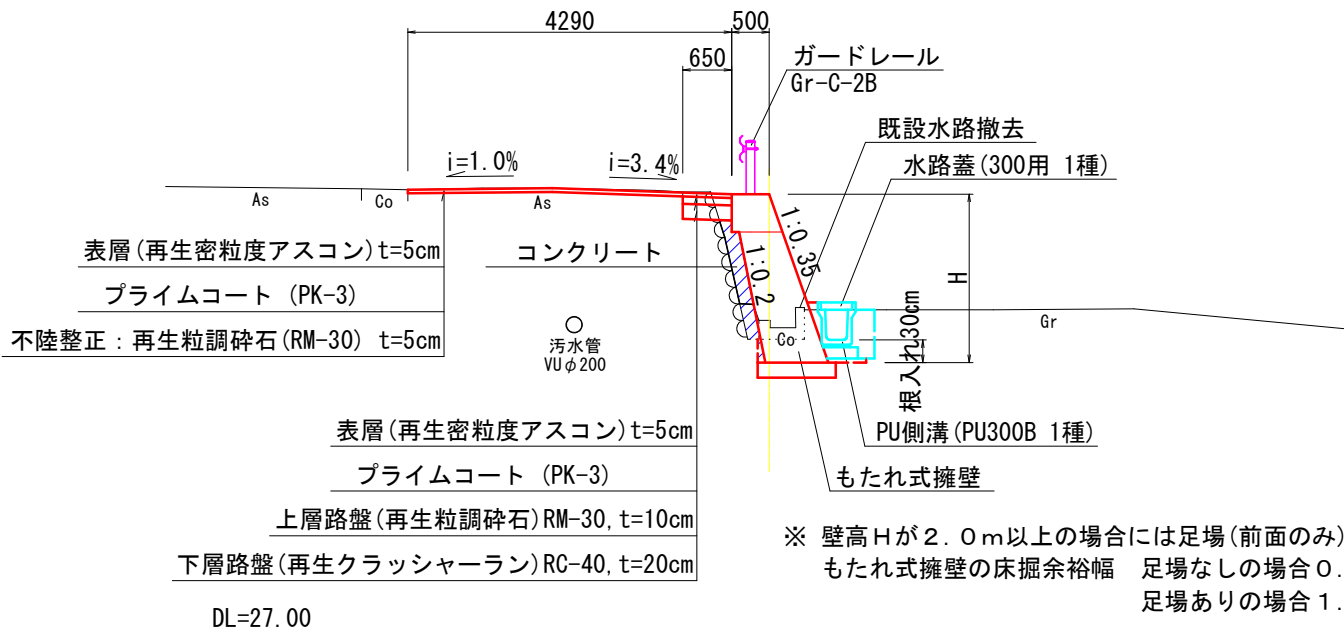

※ 壁高Hが2.0m以上の場合には足場(前面のみ)が必要
もたれ式擁壁の床掘余裕幅 足場なしの場合0.50m
足場ありの場合1.70m



工事名	森本山本線道路改良工事
工事番号	道改7-2
施工箇所	宇治市菟道中筋 地内
図面種類	標準断面図
縮尺	S=1:50
図面番号	10 葉之内 3

横断面図 S=1:100

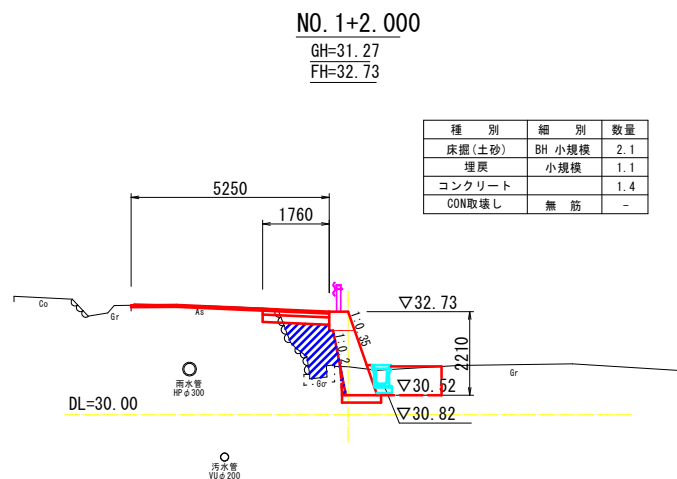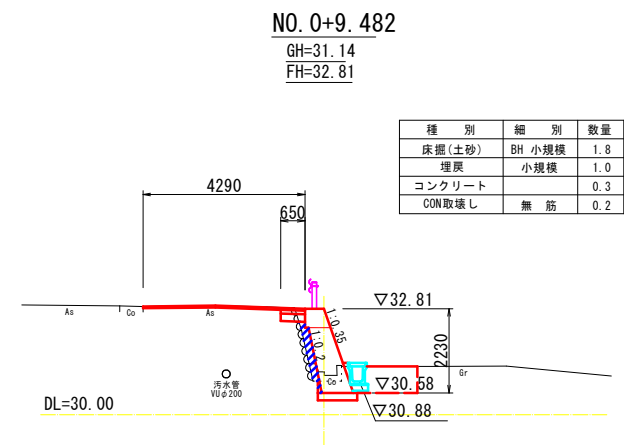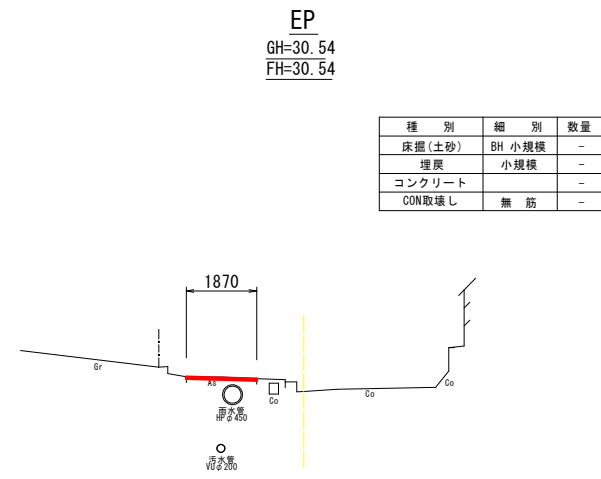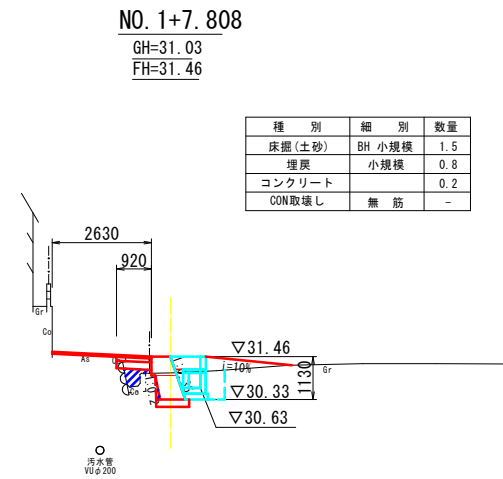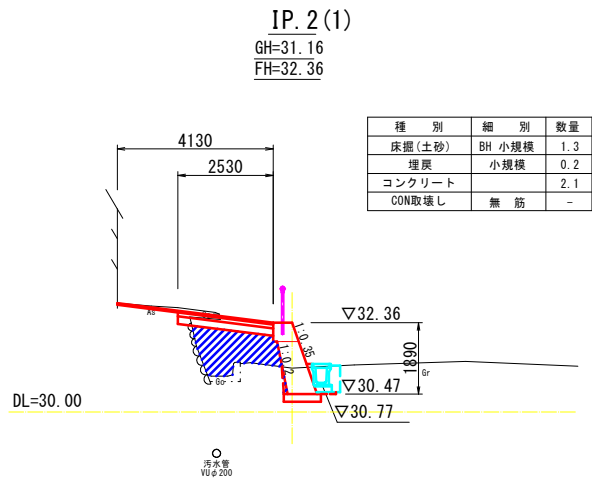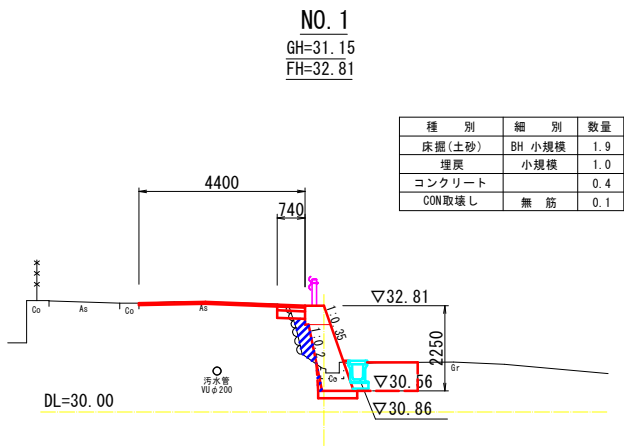






DL=25.00

DL=25.00

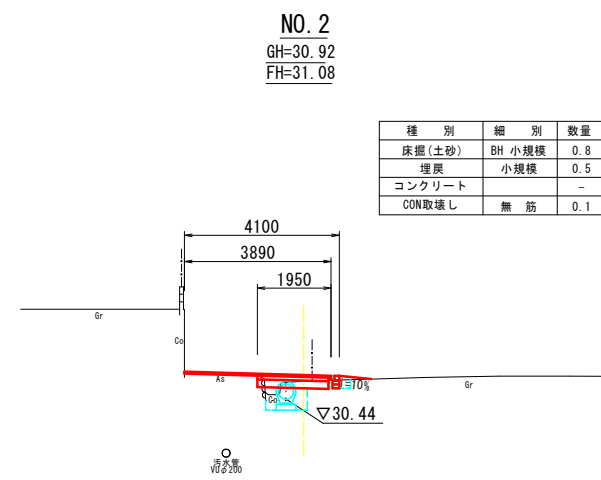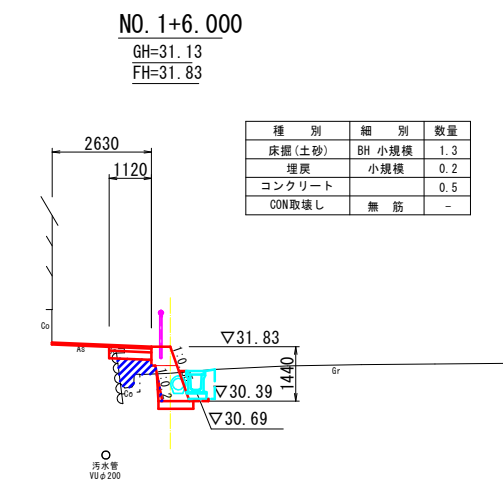

DL=25.00

DL=25.00

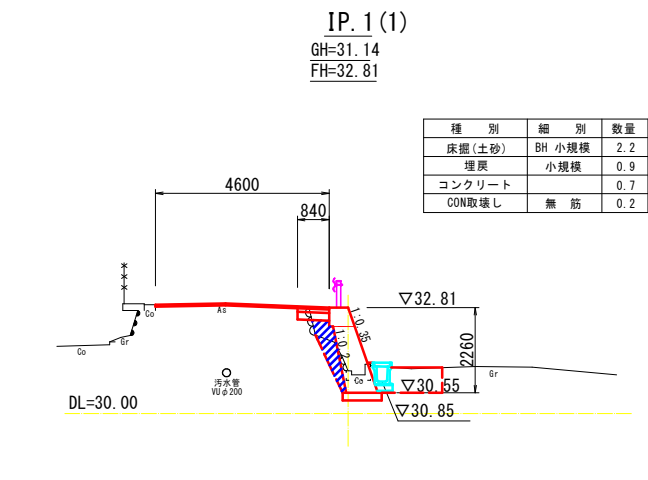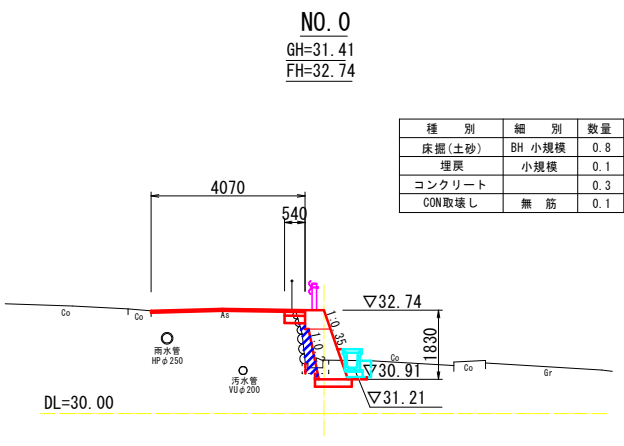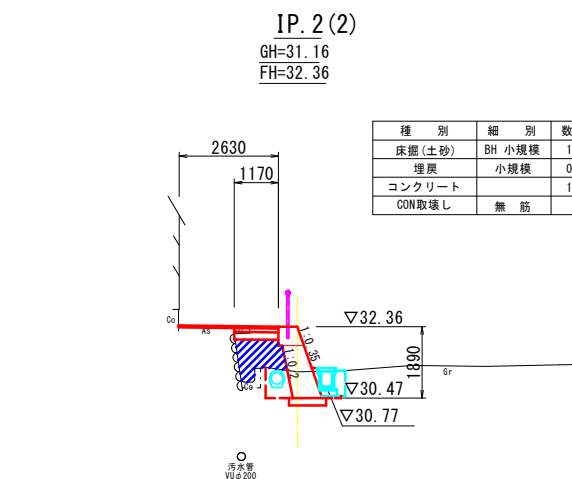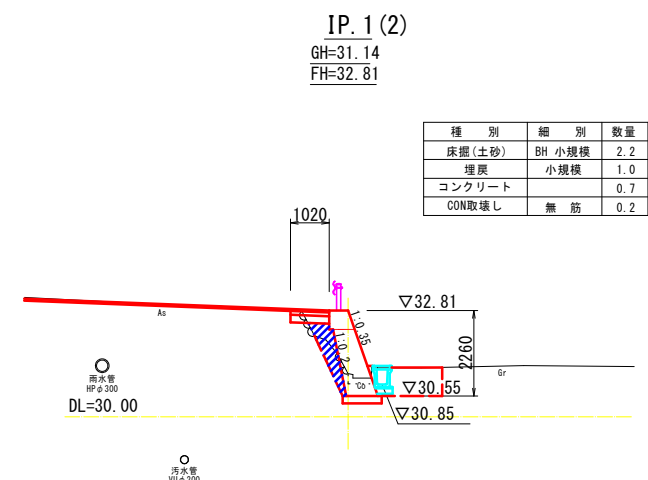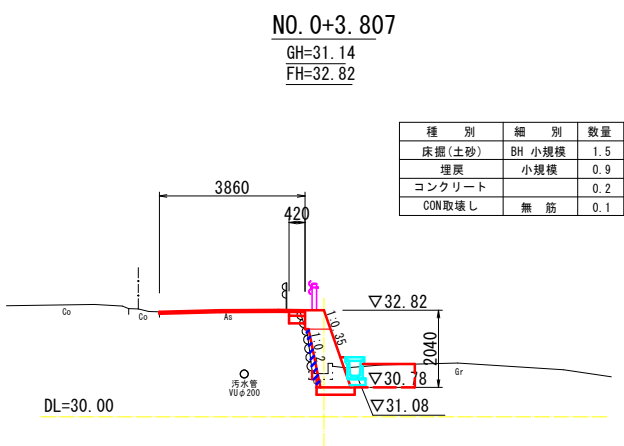


DL=25.00


工事名	森本山本線道路改良工事
工事番号	道改7-2
施工箇所	宇治市菟道中筋 地内
図面種類	横断面図
縮尺	S=1:100
図面番号	10 葉之内 4

構 造 図 (1)


もたれ式擁壁展開図
V=1:25, H=1:50

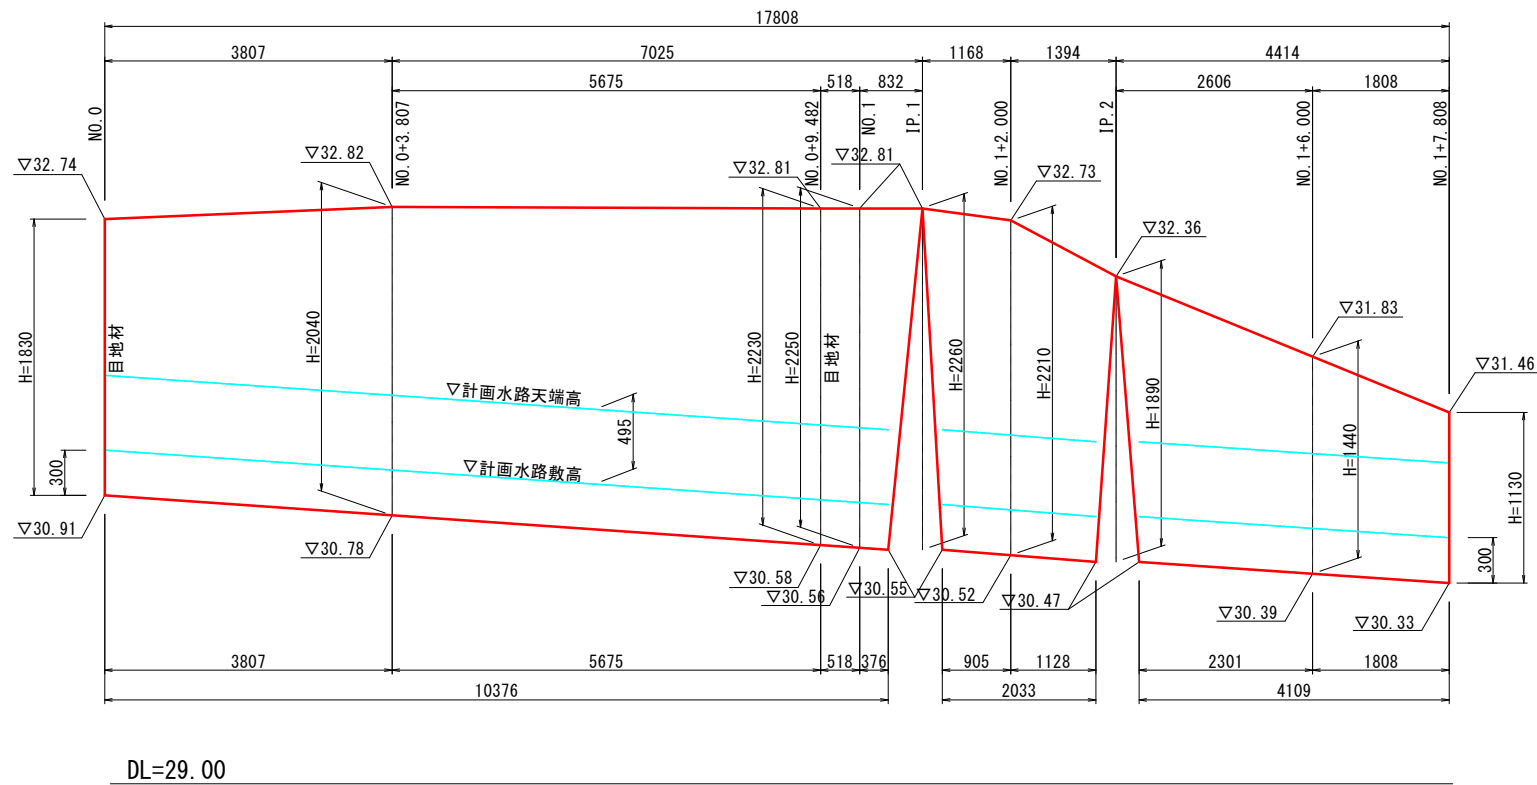

もたれ式擁壁断面図
S=1:25

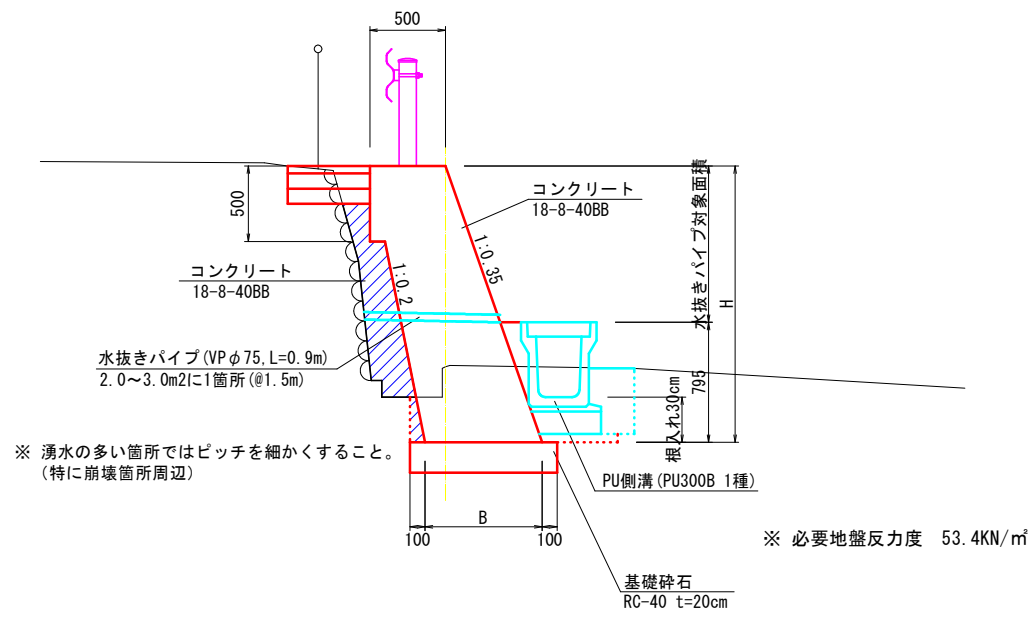

防護柵工配置図
S=1:50

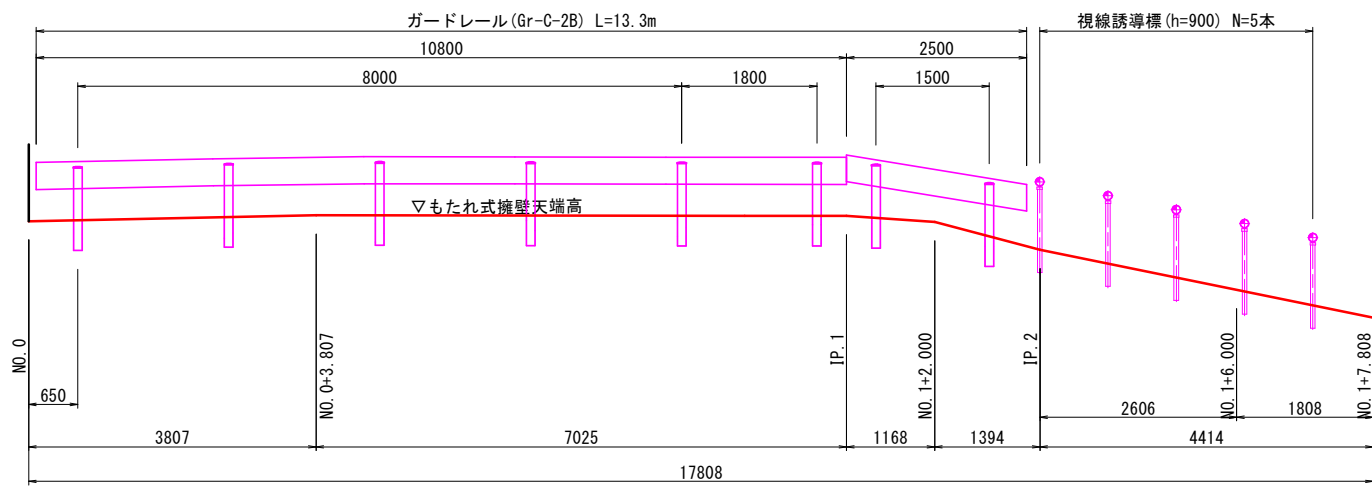


単位:mm

測点	H	B
No. 0	1830	775
No. 0+3.807	2040	806
No. 0+9.482	2230	835
No. 1	2250	838
IP. 1	2260	839
No. 1+2.000	2210	832
IP. 2	1890	784
No. 1+6.000	1440	716
No. 1+7.808	1130	670


工事名	森本山本線道路改良工事
工事番号	道改7-2
施工箇所	宇治市菟道中筋 地内
図面種類	構造図(1)
縮尺	図示
図面番号	10 葉之内 5

構造図(2)


PU側溝
S=1:20

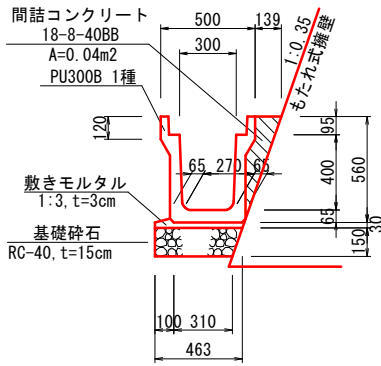

コンクリート蓋 (1種一歩道用)
S=1:20

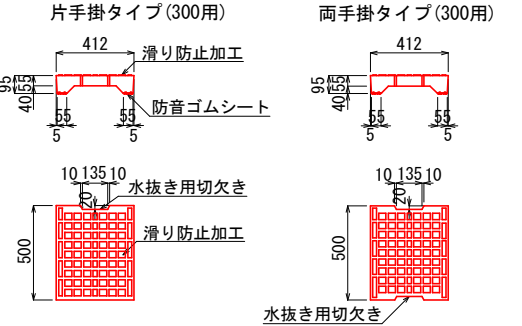


側溝蓋設置図 (参考図)

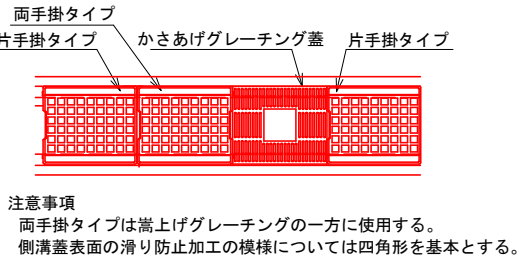


注意事項
両手掛タイプは嵩上げグレーチングの一方に使用する。
側溝蓋表面の滑り防止加工の模様については四角形を基本とする。


グレーチング蓋 (かさ上げ・すべり止め型-細目) T-25

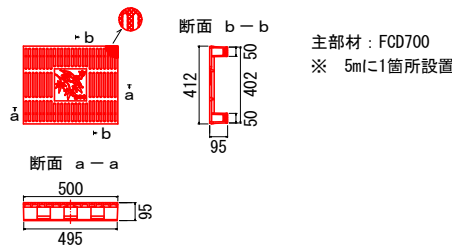

台付管φ300
S=1:20

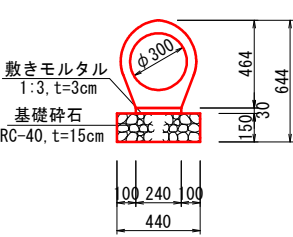

台付管φ400
S=1:20

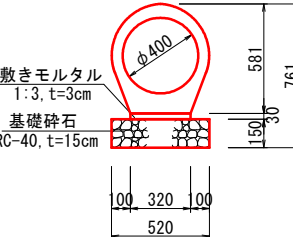

VPφ75 (参考)
S=1:20




VPφ300 (参考)
S=1:20




1号集水桧
S=1:20

平面図

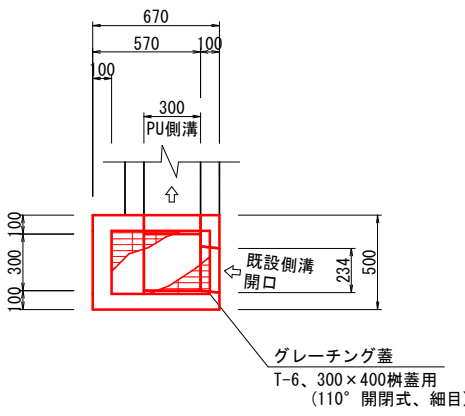


2号集水桧
S=1:20


平面図

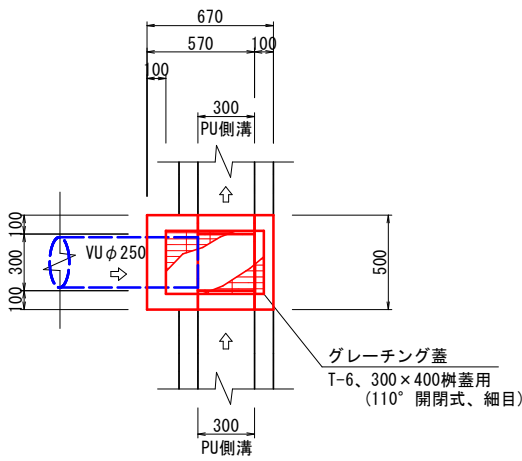


VU管接続
S=1:20

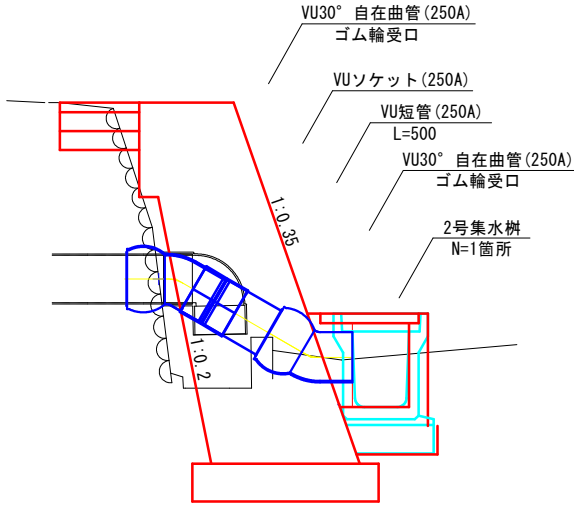


正面図

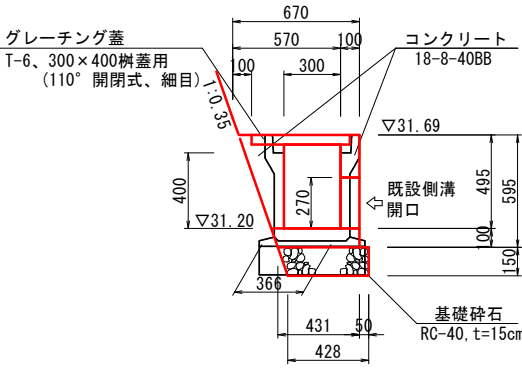


側面図

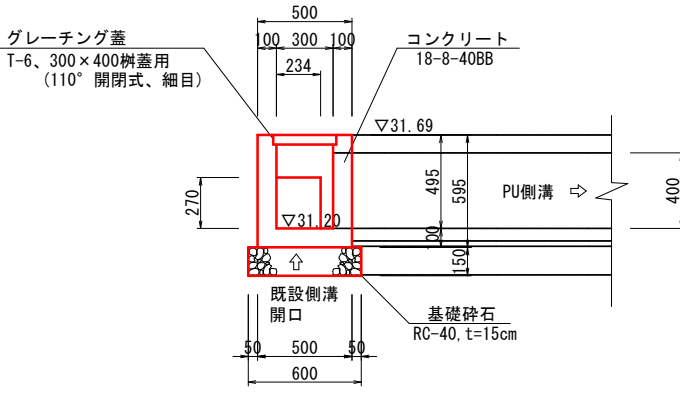

正面図

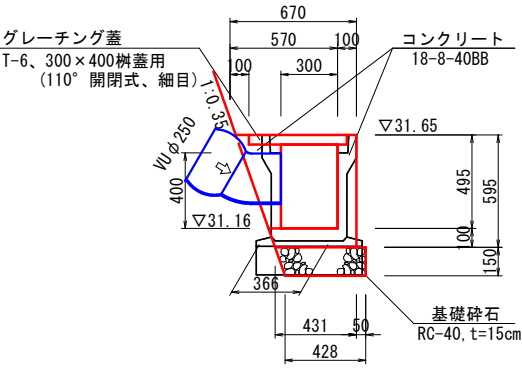

側面図

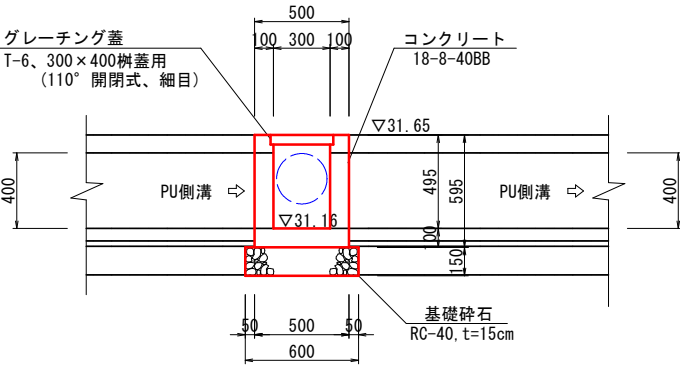

工事名	森山本線道路改良工事
工事番号	道改7-2
施工箇所	宇治市菟道中筋 地内
図面種類	構造図(2)
縮尺	S=1:20
図面番号	10 葉之内 6

構 造 図 (3)





3号集水樹
S=1:20

ガードレール
S=1:20

視線誘導標


鋼製側溝 S=1:10

地先境界ブロック
S=1:10

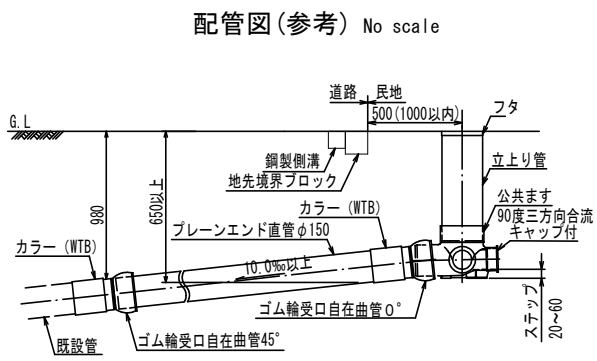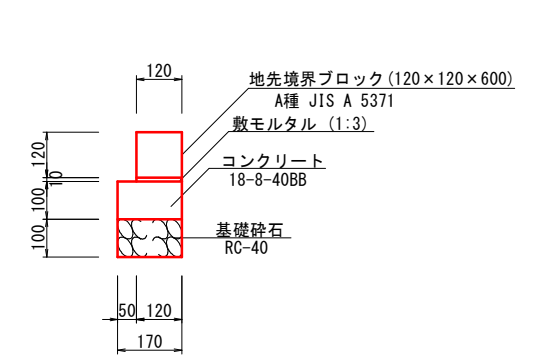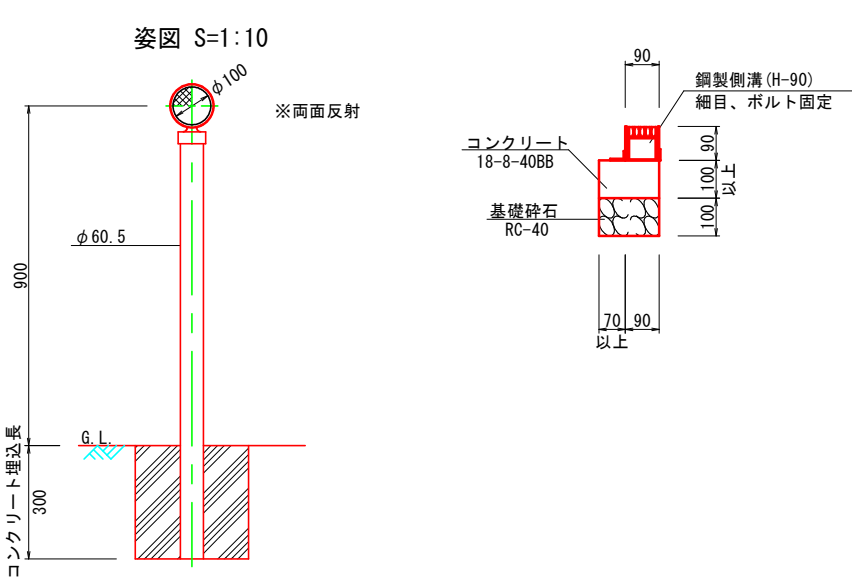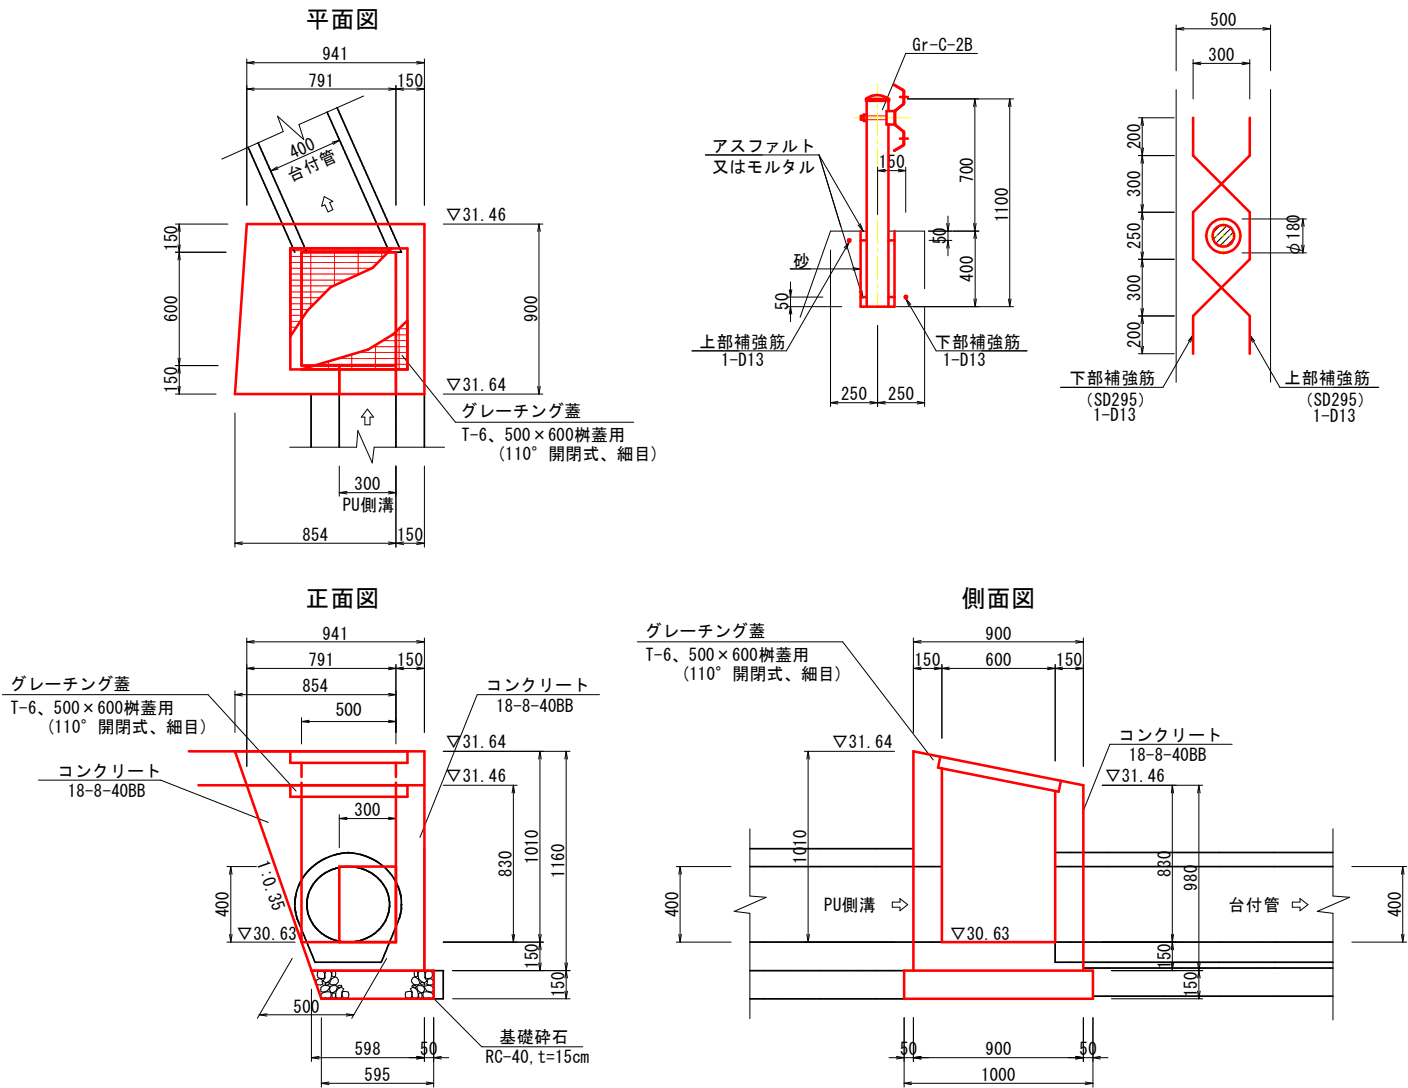


取付管延伸


土工標準断面図
S=1:20

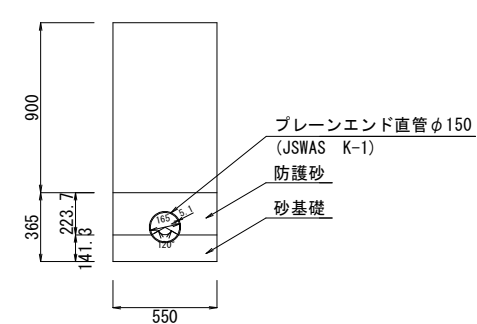


汚水樹蓋標準図
No scale

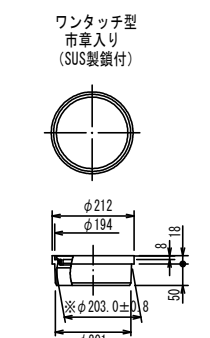

終点付近詳細平面図
S=1:20

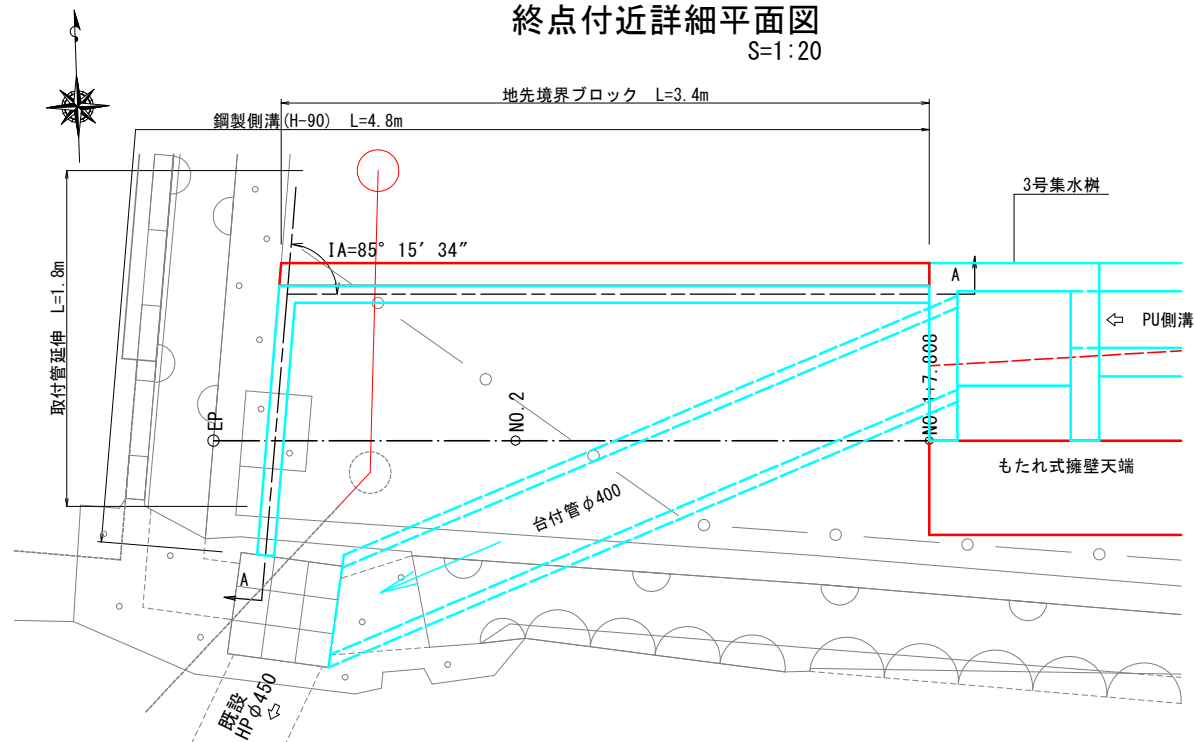

終点付近 A-A縦断面図
S=1:20

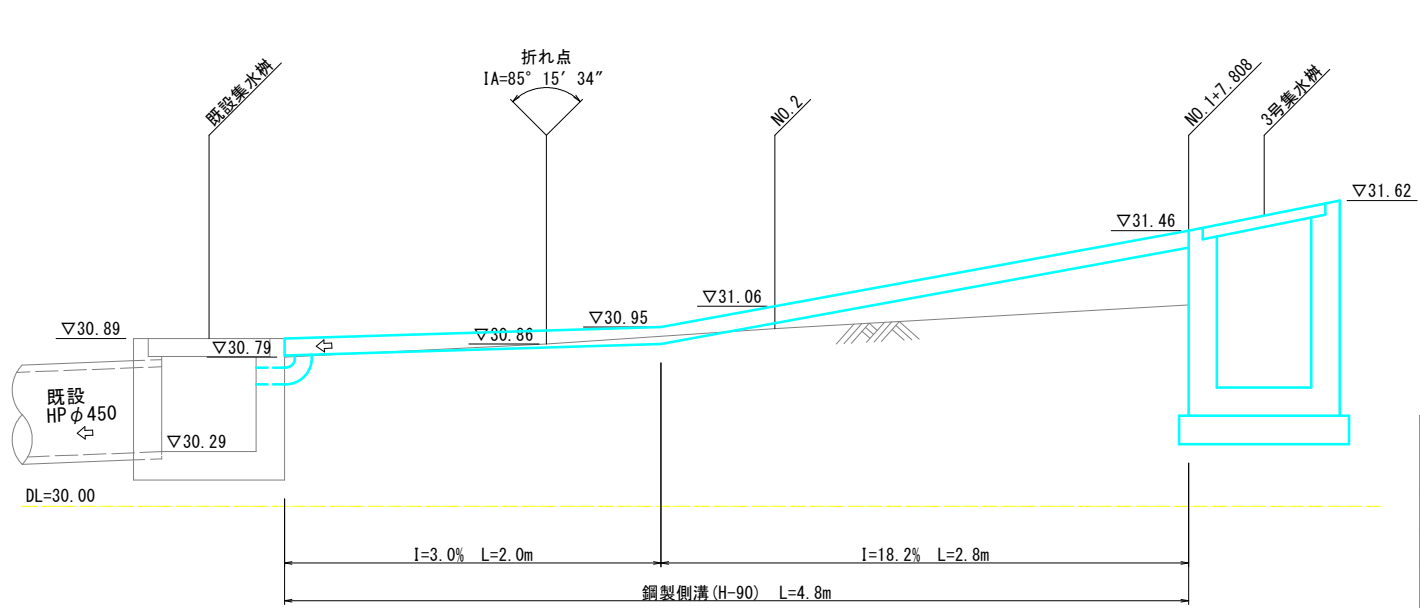

工事名	森本山本線道路改良工事
工事番号	道改7-2
施工箇所	宇治市菟道中筋 地内
図面種類	構造図(3)
縮尺	図示
図面番号	10 葉之内 7

X=-121960

X=-121980

X=-122000

Y=-17120

Y=-17100


Y=-17080

舗装工平面図 S=1:100




基準点座標一覧表		
測点名	X座標	Y座標
30A04	-122016.350	-17079.667
10B41	-121992.815	-17095.694
HT.3	-121960.775	-17096.876
HT.4	-122003.441	-17085.710


中心点座標一覧表		
測点名	X座標	Y座標
NO.0	-121982.277	-17097.505
NO.0+3.807	-121986.080	-17097.334
NO.0+9.482	-121991.749	-17097.080
NO.1	-121992.267	-17097.056
IP.1	-121993.098	-17097.019
NO.1+2.000	-121993.928	-17097.841
IP.2	-121994.918	-17098.822
NO.1+6.000	-121994.827	-17101.427
NO.1+7.808	-121994.764	-17103.234
NO.2	-121994.688	-17105.424
EP	-121994.632	-17107.023

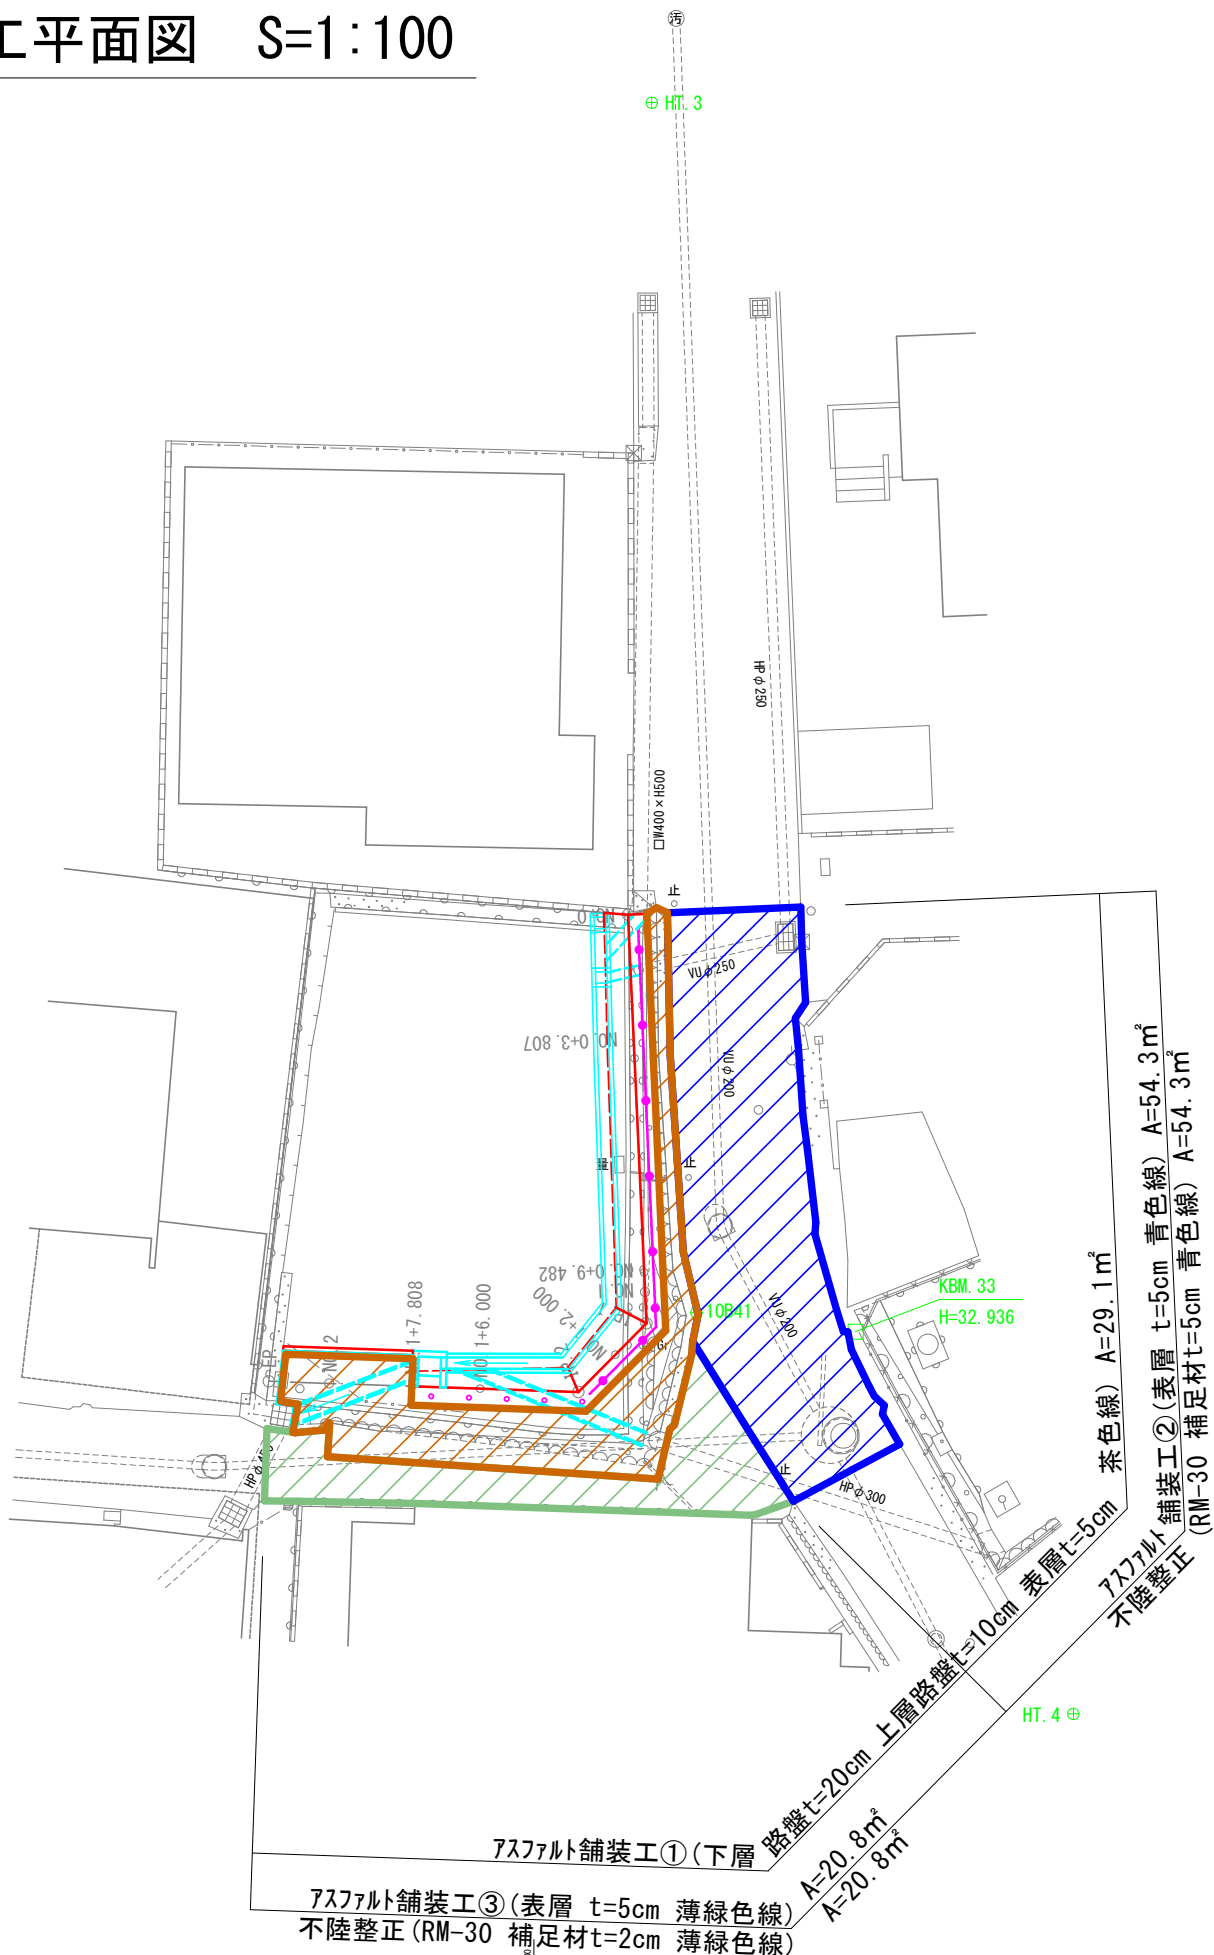


アスファルト舗装① S=1:20

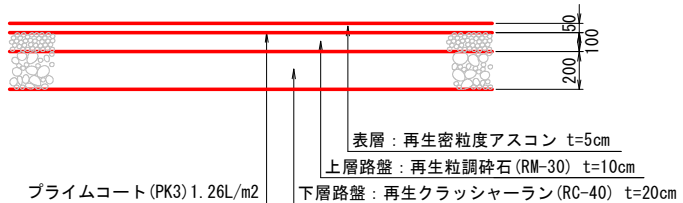

アスファルト舗装② S=1:20
(補足材 t=5cm)

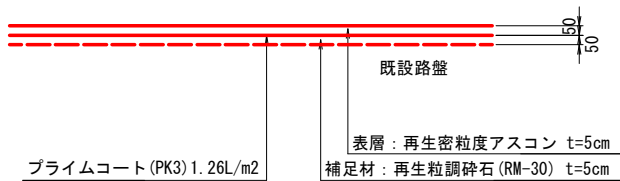

アスファルト舗装③ S=1:20
(補足材 t=2cm)

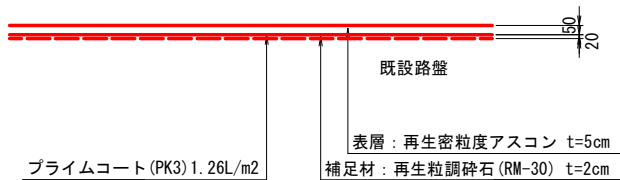

座標の基準: 電子基準点による3級基準点 (世界測地系)
標高の基準: KBM. 33 (H=32.936)

工事名	森本山本線道路改良工事
工事番号	道改7-2
施工箇所	宇治市菟道中筋 地内
図面種類	舗装工平面図
縮尺	図示
図面番号	10 葉之内 8

X=-121960

Y=-17100

Y=-17100

Y=-17000

X=-121960

X=-121980

X=-121980

X=-122000


X=-122000



薄層カラー舗装平面図 S=1:100

基準点座標一覧表		
測点名	X座標	Y座標
30A04	-122016.350	-17079.667
10B41	-121992.815	-17095.694
HT. 3	-121960.775	-17096.876
HT. 4	-122003.441	-17085.710

中心点座標一覧表		
測点名	X座標	Y座標
NO. 0	-121982.277	-17097.505
NO. 0+3.807	-121986.080	-17097.334
NO. 0+9.482	-121991.749	-17097.080
NO. 1	-121992.267	-17097.056
IP. 1	-121993.098	-17097.019
NO. 1+2.000	-121993.928	-17097.841
IP. 2	-121994.918	-17098.822
NO. 1+6.000	-121994.827	-17101.427
NO. 1+7.808	-121994.764	-17103.234
NO. 2	-121994.688	-17105.424
EP	-121994.632	-17107.023

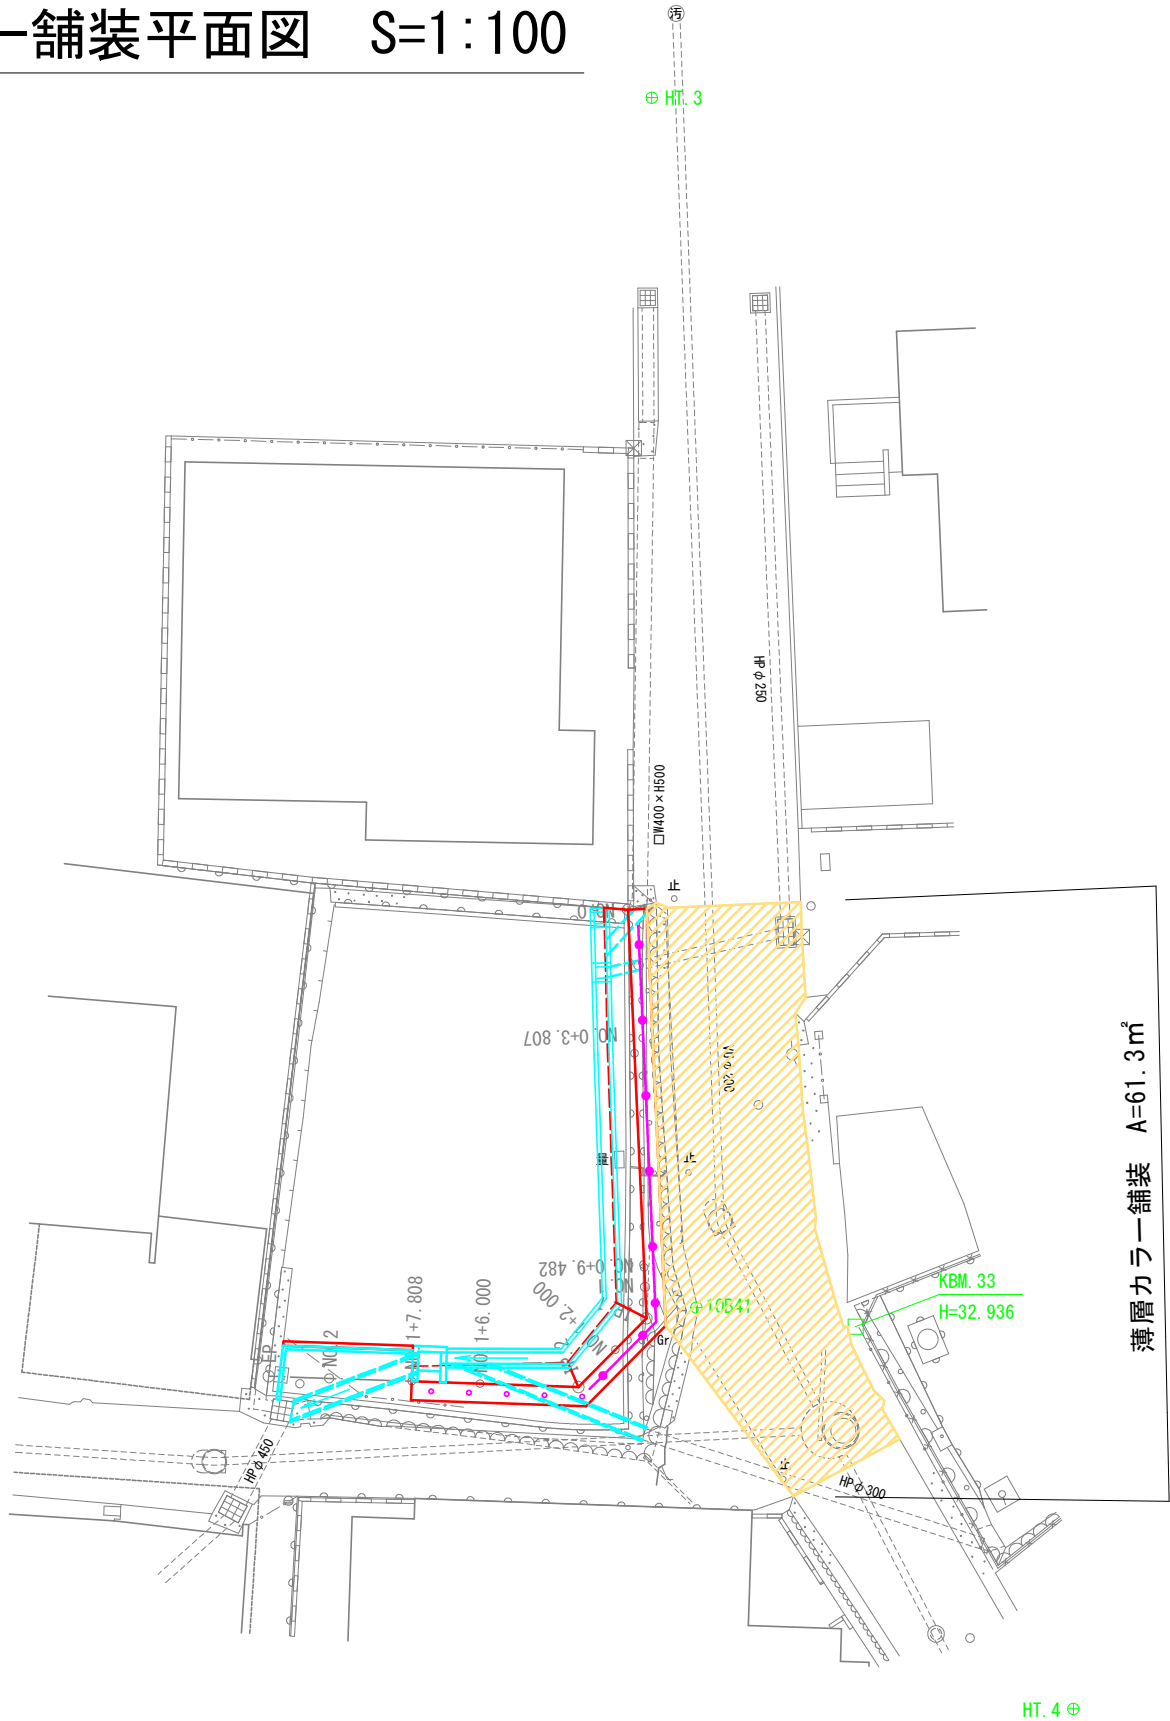

薄層カラー舗装 A=61.3㎡
樹脂系すべり止め舗装工
規格・仕様：RPN-301 錦

座標の基準：電子基準点による3級基準点（世界測地系）
標高の基準：KBM. 33 (H=32.936)

工事名	森本山本線道路改良工事
工事番号	道改7-2
施工箇所	宇治市菟道中筋 地内
図面種類	薄層カラー舗装平面図
縮尺	図示
図面番号	10 葉之内 9

X=-121960

Y=-17120

Y=-17100

Y=-17080

X=-121960

X=-121980

X=-122000

Y=-17100


Y=-17080

Y=-17060

撤去工平面図 S=1:100




コンクリート構造物取壊し
(既設水路撤去)
S=1:20

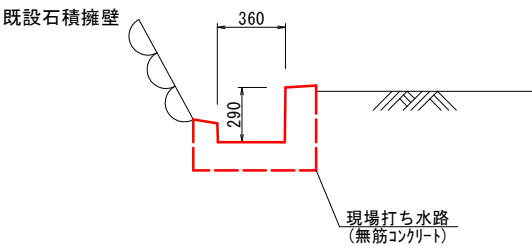


※ 横断面による平均断面法により計上

既設石積擁壁天端撤去
S=1:20

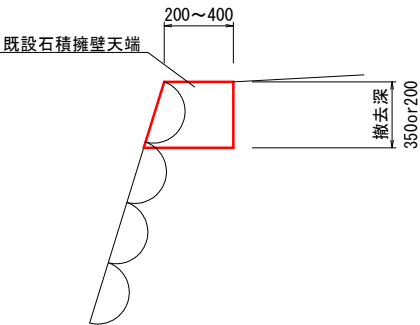

※ 取壊し範囲は、平面図上に薄緑色ハッチング

舗装版破碎 (As+Co)
S=1:20

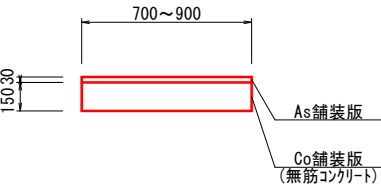

コンクリート構造物取壊し V=2.0m³
(既設水路、水色ハッチ部)

舗装版切断 (As t=5cm)
L=1.9m

撤去深t=20cm A=2.0m²

舗装版切断 (As t=8cm)
L=3.5m

既設石積 取壊し (薄緑色ハッチ部)
撤去深t=35cm A=4.7m²

舗装版切断 (As+Co)
L=8.9m
舗装版破碎 (As+Co)
A=7.7m²

舗装版破碎 (As t=5cm) A=20.8m²
(茶色ハッチ部)


舗装版切断 (As t=8cm)
L=3.2m

ガードレール撤去 L=8.5m
Gr-C-2B


舗装版破碎 (As t=8cm) A=54.3m²
(赤色ハッチ部)

転落防止柵撤去 L=1.1m

転落防止柵撤去
S=1:20

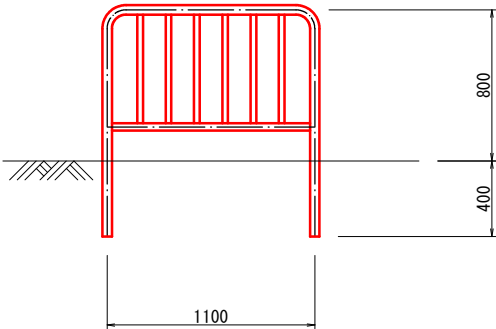

ガードレール撤去
S=1:20

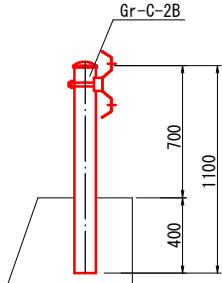

基準点座標一覧表

測点名	X座標	Y座標
30A04	-122016.350	-17079.667
10B41	-121992.815	-17095.694
HT.3	-121960.775	-17096.876
HT.4	-122003.441	-17085.710

中心点座標一覧表

測点名	X座標	Y座標
NO.0	-121982.277	-17097.505
NO.0+3.807	-121986.080	-17097.334
NO.0+9.482	-121991.749	-17097.080
NO.1	-121992.267	-17097.056
IP.1	-121993.098	-17097.019
NO.1+2.000	-121993.928	-17097.841
IP.2	-121994.918	-17098.822
NO.1+6.000	-121994.827	-17101.427
NO.1+7.808	-121994.764	-17103.234
NO.2	-121994.688	-17105.424
EP	-121994.632	-17107.023

座標の基準：電子基準点による3級基準点（世界測地系）
標高の基準：KBM.33 (H=32.936)

工事名	森本山本線道路改良工事
工事番号	道改7-2
施工箇所	宇治市菟道中筋 地内
図面種類	撤去工平面図・構造図
縮尺	S=1:100 S=1:20
図面番号	10 葉之内 10