



道路計画平面図

A1:S=1/200
A3:S=1/400

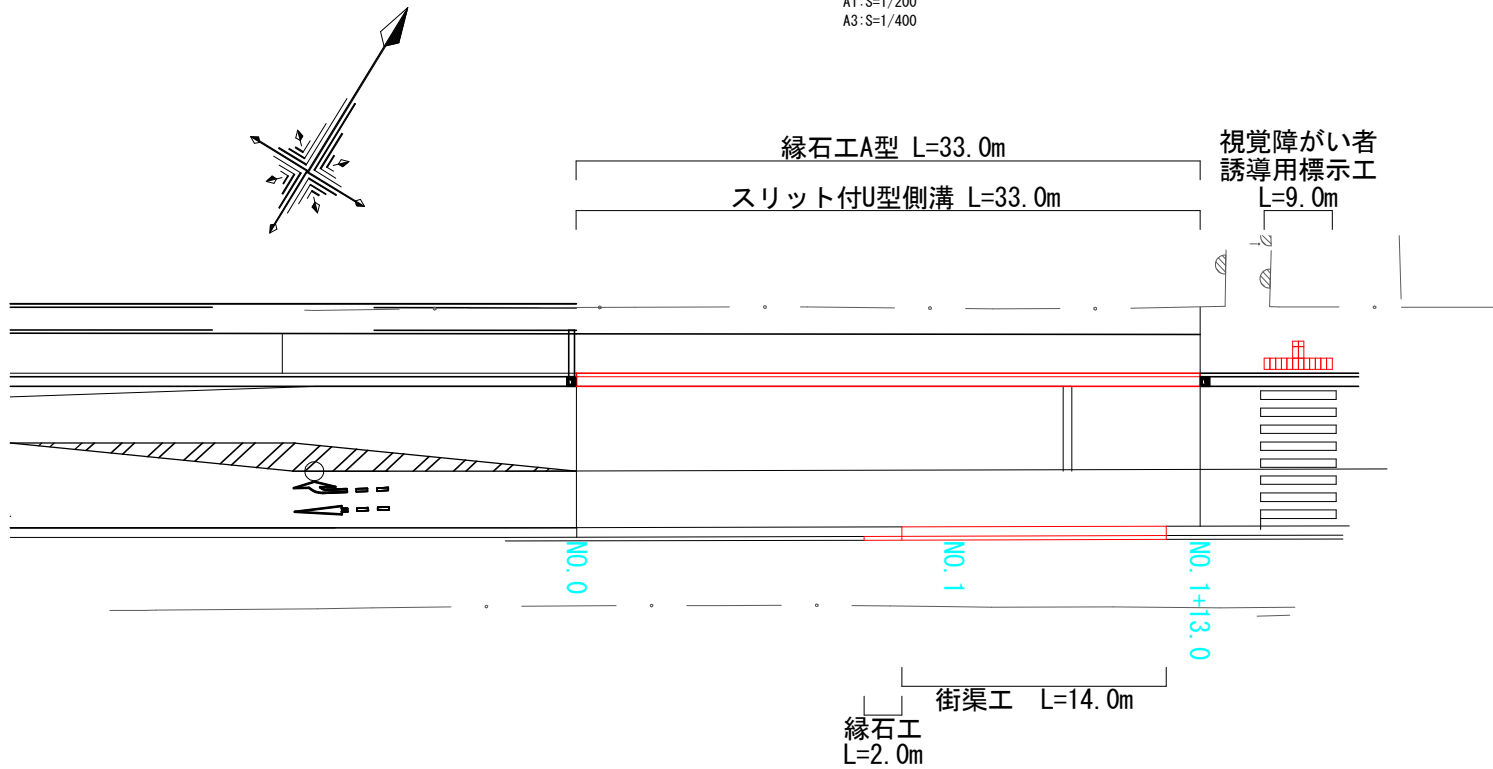


標準横断面図

A1:S=1/100
A3:S=1/200

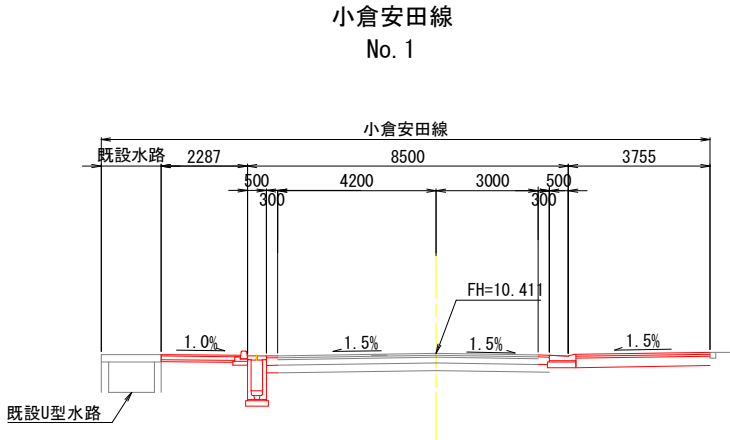

スリット付U型側溝縦断面図


DL=5.000

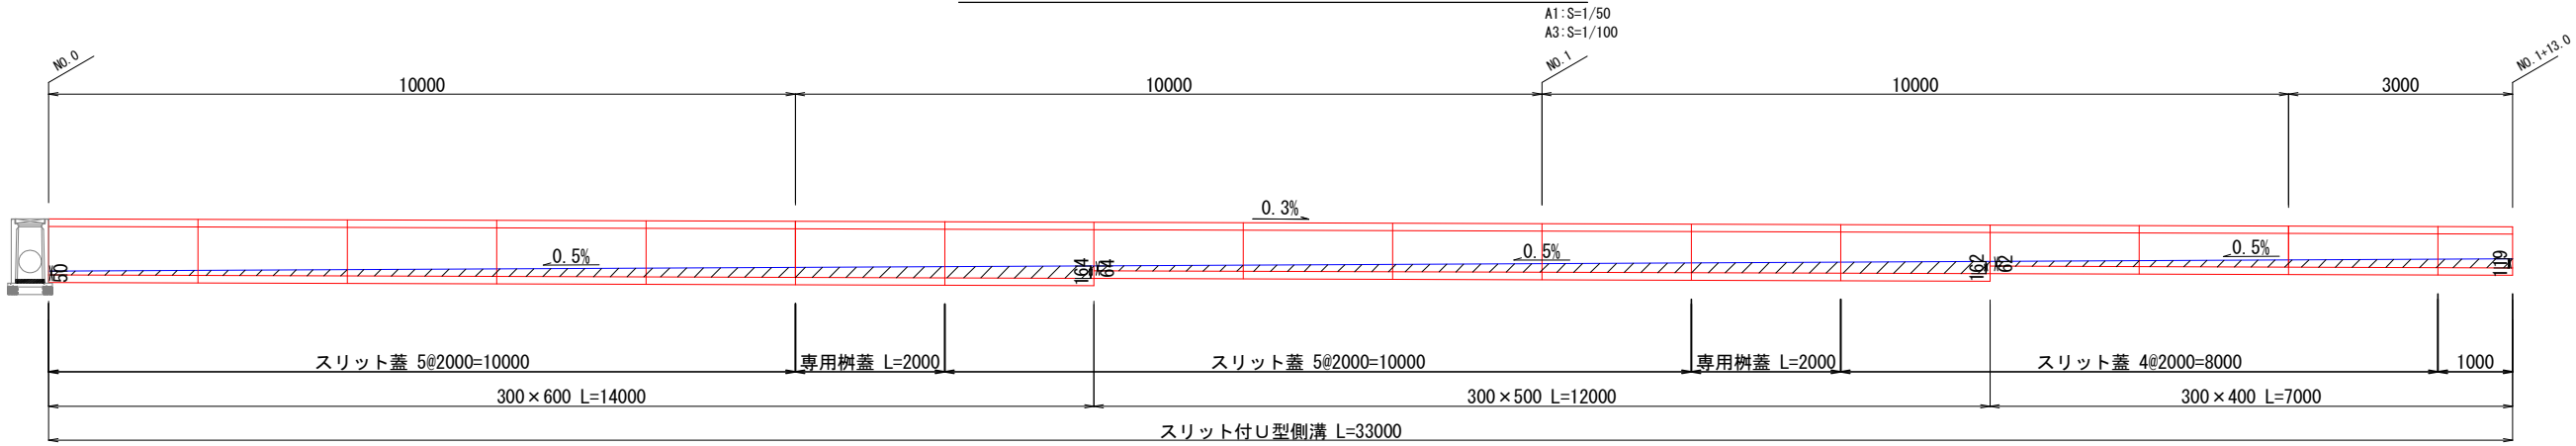

スリット付U型側溝
(300x400~600)

A1:S=1/20
A3:S=1/40


スリットタイプ

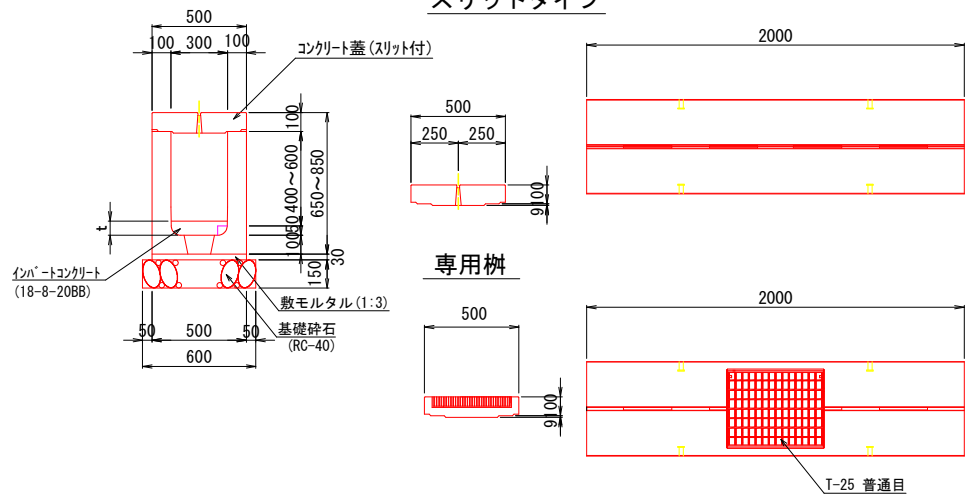

街渠工


A1:S=1/20
A3:S=1/40

プレキャストL型側溝 (神戸市・乗入用)

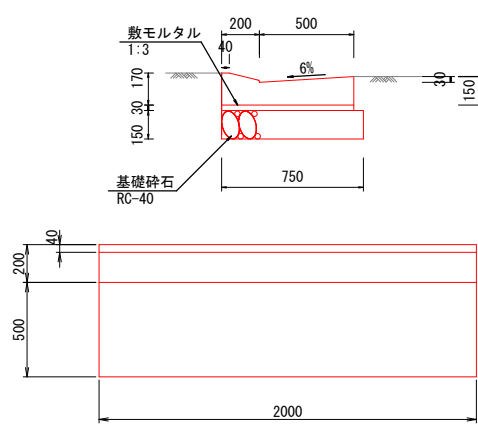

縁石工A型


A1:S=1/20
A3:S=1/40

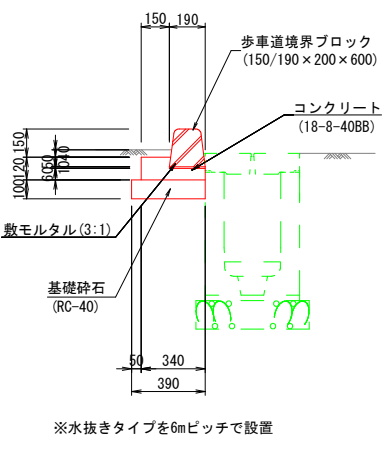

縁石工

A1:S=1/20
A3:S=1/40


乗入部

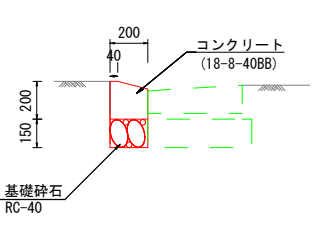

視覚障がい者誘導用標示

A1:S=1/20
A3:S=1/40



警告シート 誘導シート

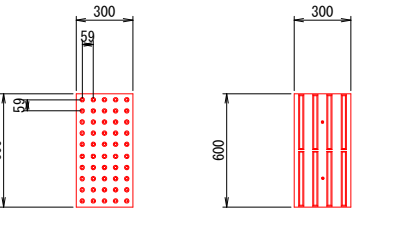

工事名	小倉安田線歩道整備工事
工事番号	交安7-1
施工箇所	宇治市伊勢田町西遊田 地内
図面種類	道路計画平面図
縮尺	図示
図面番号	2 葉之内 1



舗装工平面図

A1:S=1/200
A3:S=1/400

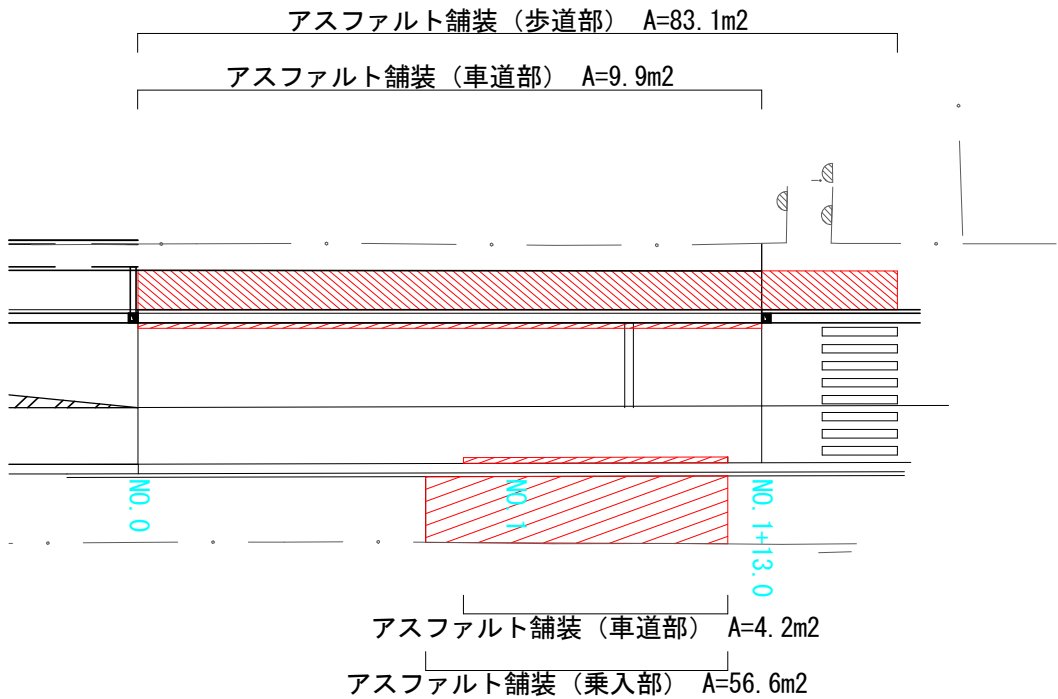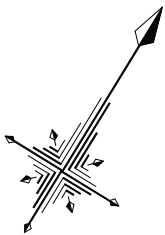


撤去平面図

A1:S=1/200
A3:S=1/400

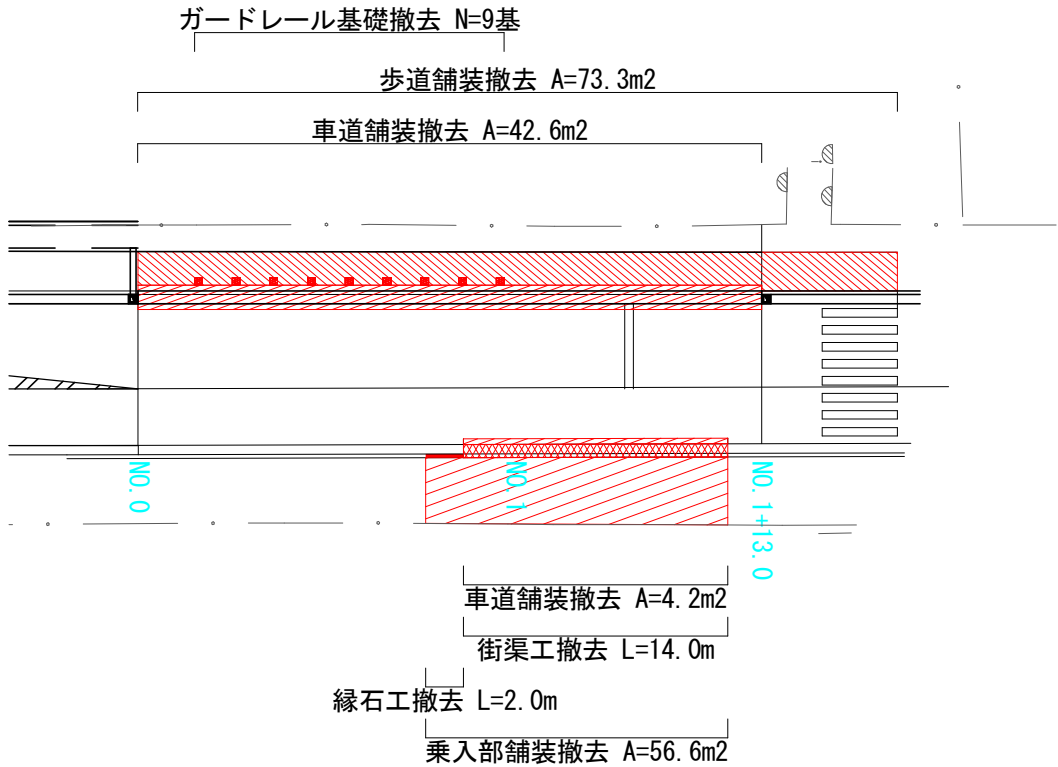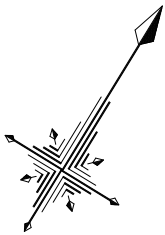


アスファルト舗装（車道部）
（仮復旧）

A1:S=1:20
A3:S=1:40

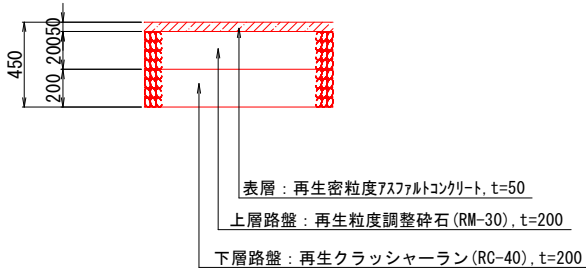


アスファルト舗装（歩道部）

A1:S=1:20
A3:S=1:40

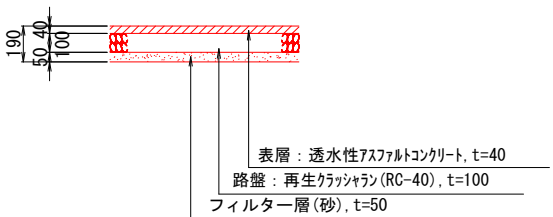


アスファルト舗装（乗入部）

A1:S=1:20
A3:S=1:40

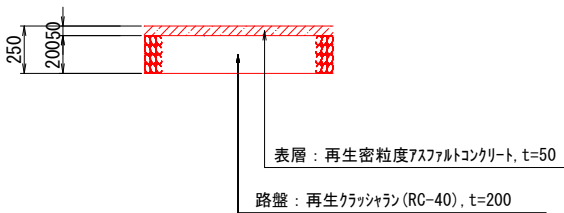


ガードレール基礎撤去

A1:S=1:20
A3:S=1:40

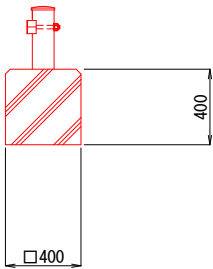

街渠工撤去

A1:S=1:20
A3:S=1:40

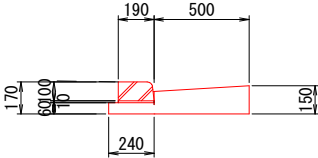

工事名	小倉安田線歩道整備工事
工事番号	交安7-1
施工箇所	宇治市伊勢田町西遊田 地内
図面種類	舗装工平面図・撤去工平面図
縮尺	図示
図面番号	2 葉之内 2