

位置図 S=1:2500




表層工(車道)再生密粒度As13mm t=5cm A=2856㎡
表層工(歩道)再生密粒度As13mm t=5cm A=212㎡
区画線工 一式
誘導標示設置工 一式



令和 7 年度		
工事名	平尾台(その2) 舗装本復旧工事	
工事場所	平尾台四丁目地内	
図面種類	位置図	
縮 尺	図示	
工 期	令和 年 月 日～令和 年 月 日	
図面番号	1	4
宇治市上下水道部		


位置図 S=1:2,500

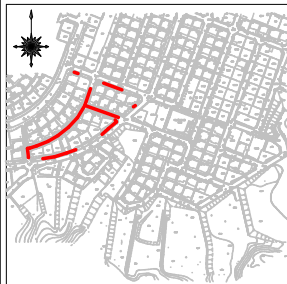

舗装本復旧平面図(1) S=1:250

表層工 車道
再生密粒度As t=5cm A= 767m²

表層工 歩道
再生密粒度As t=5cm A= 212m²

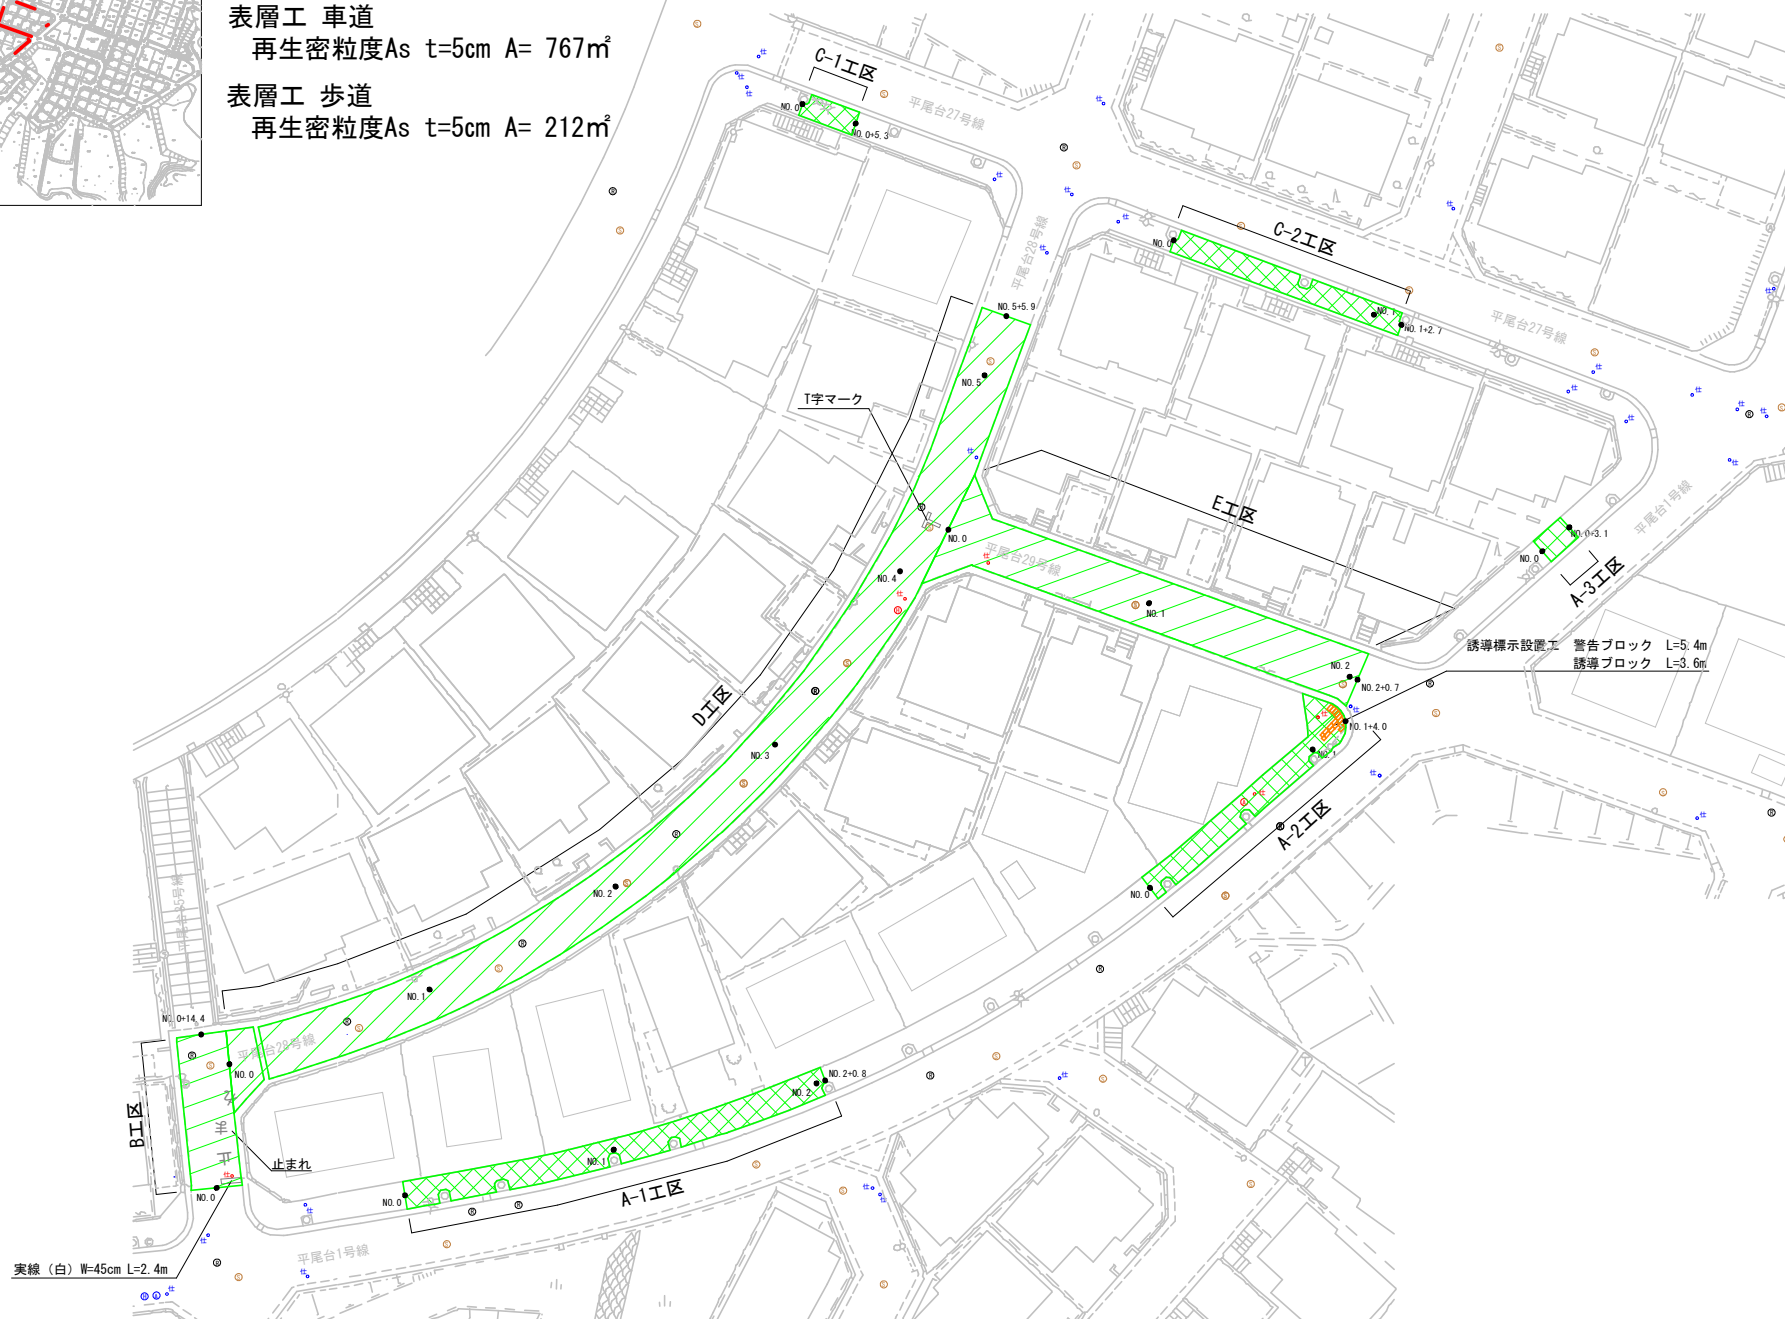


凡例

- 市道5号(車道)
- 市道6号(歩道)

(A-1~3・B・C-1~2・D・E工区)


令和 7 年度	
工事名	平尾台(その2) 舗装本復旧工事
工事場所	平尾台四丁目地内
図面種類	舗装本復旧平面図(1)
縮尺	図示
工期	令和 年 月 日~令和 年 月 日
図面番号	2 4
宇治市上下水道部	

位置図 S=1:2,500

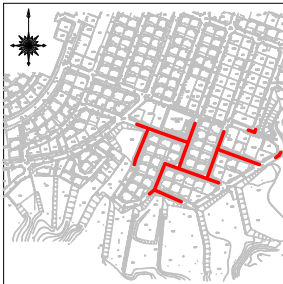

舗装本復旧平面図(2) S=1:250


表層工 車道
再生密粒度As t=5cm A= 2089m²

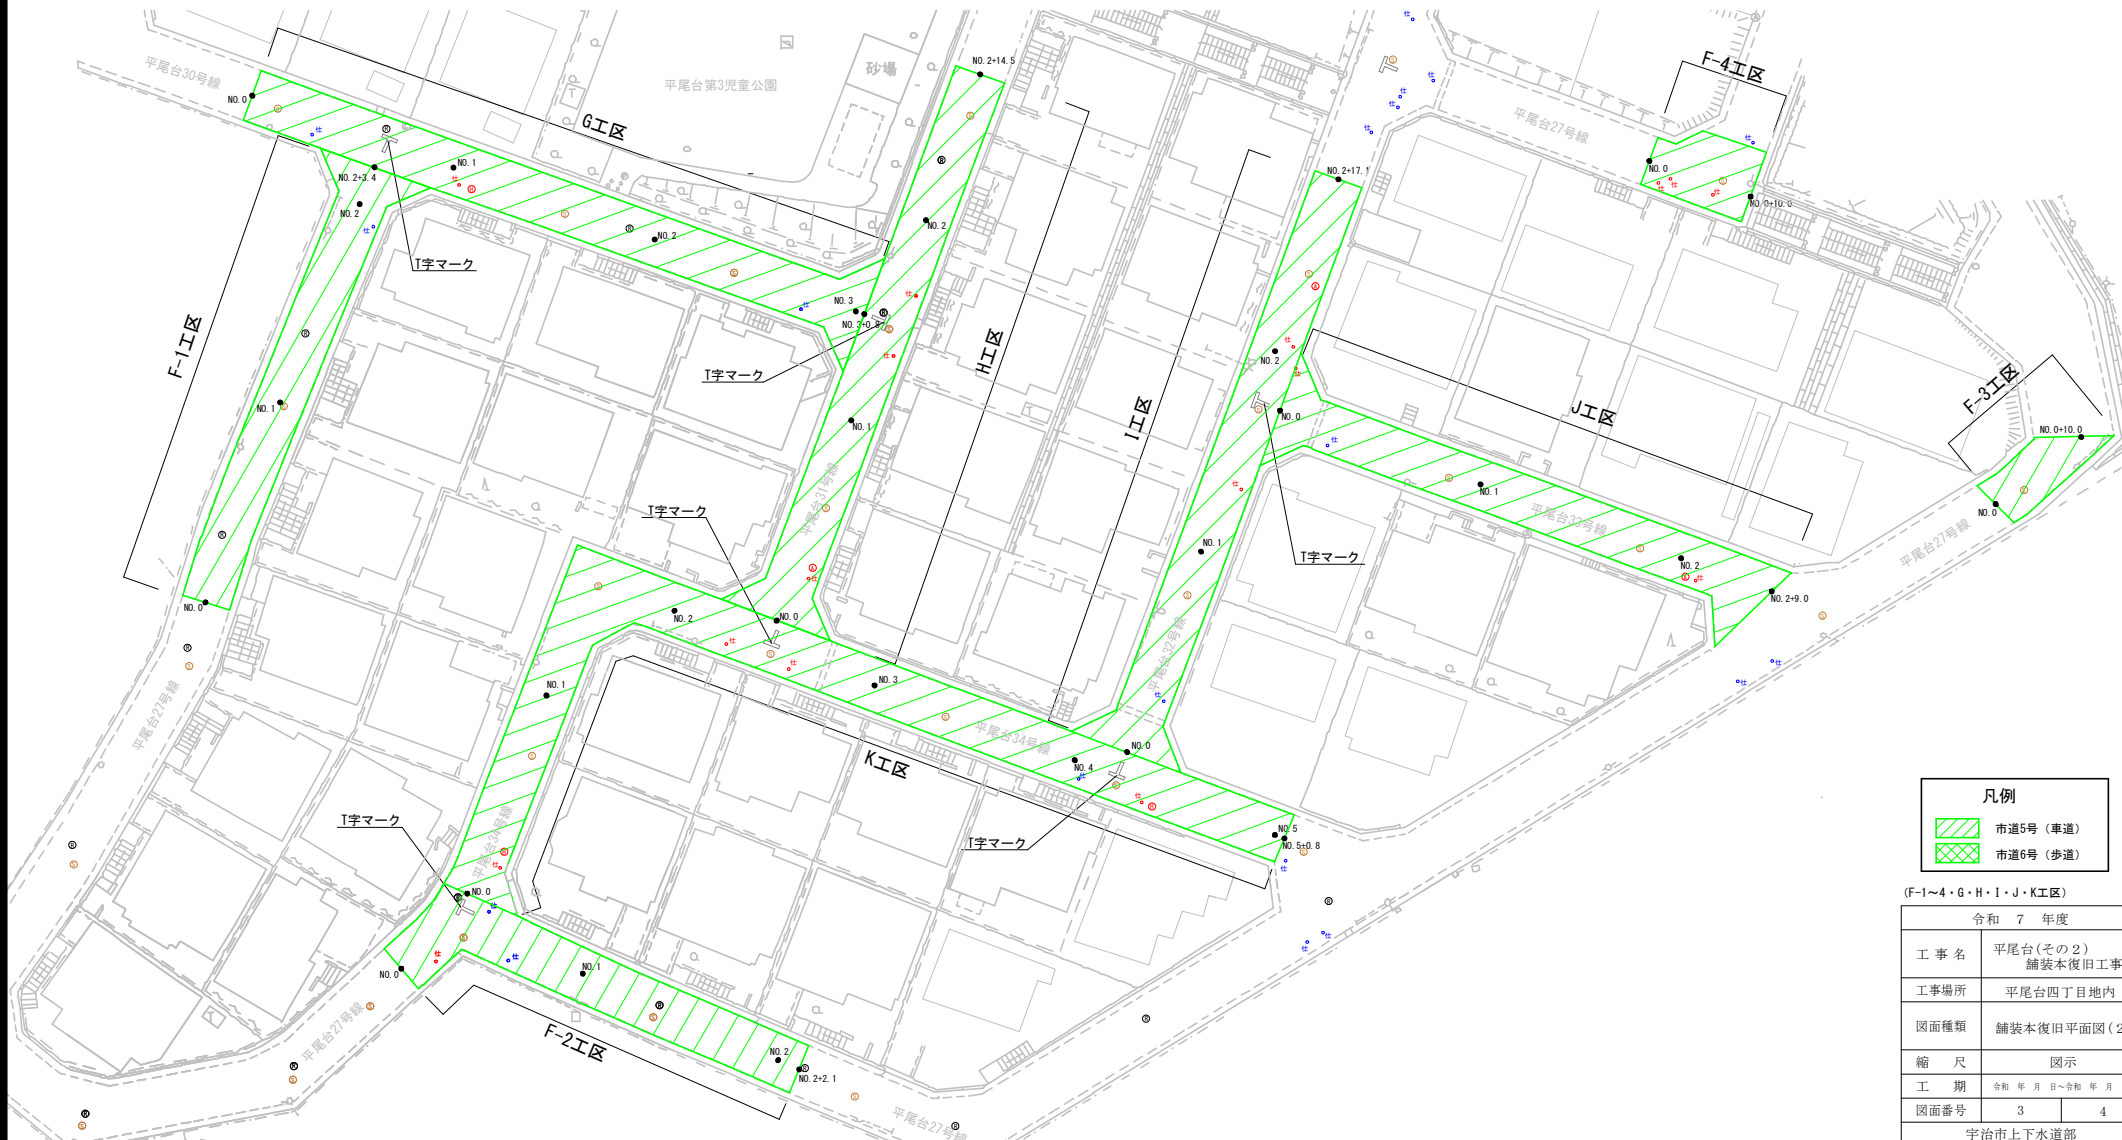

凡例	
	市道5号(車道)
	市道6号(歩道)


(F-1~4・G・H・I・J・K工区)	
令和 7 年度	
工 事 名	平尾台(その2) 舗装本復旧工事
工事場所	平尾台四丁目地内
図面種類	舗装本復旧平面図(2)
縮 尺	図示
工 期	令和 年 月 日~令和 年 月 日
図面番号	3 4
宇治市上下水道部	

舗装復旧標準図 S=Non

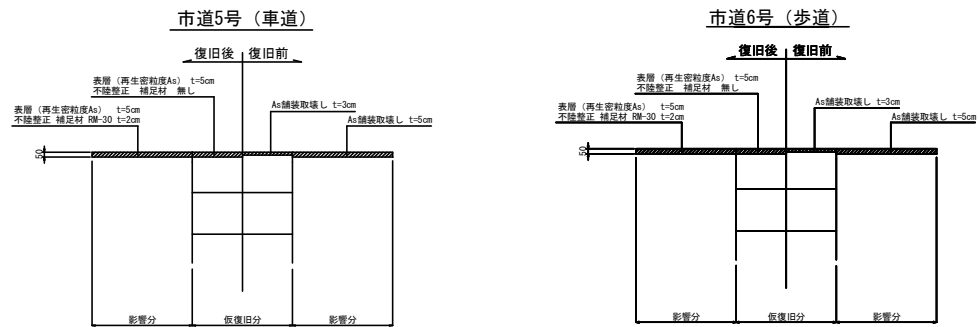


誘導標示設置工標準図 S=Non

警告ブロック〈JIS T 9251 規格適合製品〉

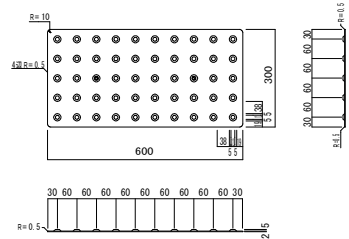

＊工法はタイルと縁石が一体化する溶融設置方式とする。
＊断面図、斜視図は縁石上のタイル素材にはセラミック100%の仕様とする。
（MMA A樹脂製のタイル同等品以上とする）


誘導ブロック〈JIS T 9251 規格適合製品〉

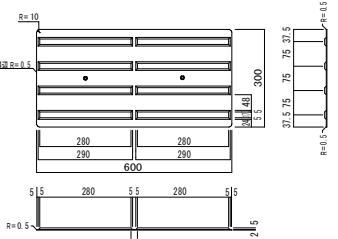

＊工法はタイルと縁石が一体化する溶融設置方式とする。
＊断面図、斜視図は縁石上のタイル素材にはセラミック100%の仕様とする。
（MMA A樹脂製のタイル同等品以上とする）

区画線工標準図 S=Non

T字マーク

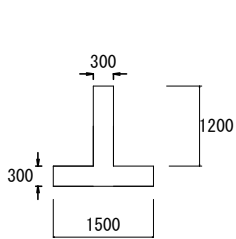

令和 7 年度		
工 事 名	平尾台(その2) 舗装本復旧工事	
工事場所	平尾台四丁目地内	
図面種類	舗装本復旧標準図 誘導標示設置工標準図 区画線工標準図	
縮 尺	図示	
工 期	令和 年 月 日～令和 年 月 日	
図面番号	4	4
宇治市上下水道部		