

位置図 S=1 : 2,500


アスファルト舗装工(市道) t=5cm A=1480㎡
 アスファルト舗装工(私道) t=5cm A=55㎡
 アスファルト舗装工(歩道) t=5cm A=4㎡
 薄層ｶﾞｰﾄﾞ舗装工 A=36㎡
 区画線工 一式



令和 7 年度		
工 事 名	五ヶ庄六地蔵線ほか(その5) 舗装本復旧工事	
工事場所	宇治市木幡西中 地内ほか	
図面種類	位置図	
縮 尺	S=1 : 2,500	
工 期	令和 年 月 日 ~ 令和 年 月 日	
図面番号	1	4
宇 治 市 上 下 水 道 部		




平面図(1) S=1 : 250

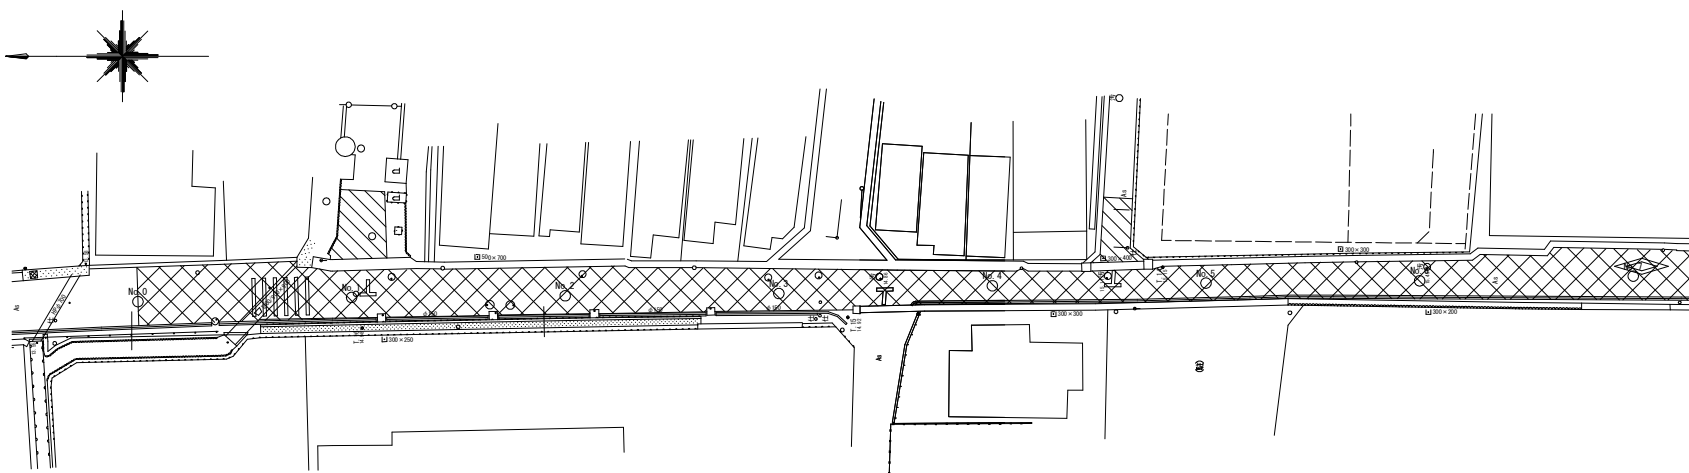

-  As舗装 市道3号 (市道) (t=100) A=1480m²
 As舗装 市道5号 (私道) (t=50) A=55m²
 As舗装 市道6号 (歩道) (t=50) A=4m²


平面図(2) S=1 : 250

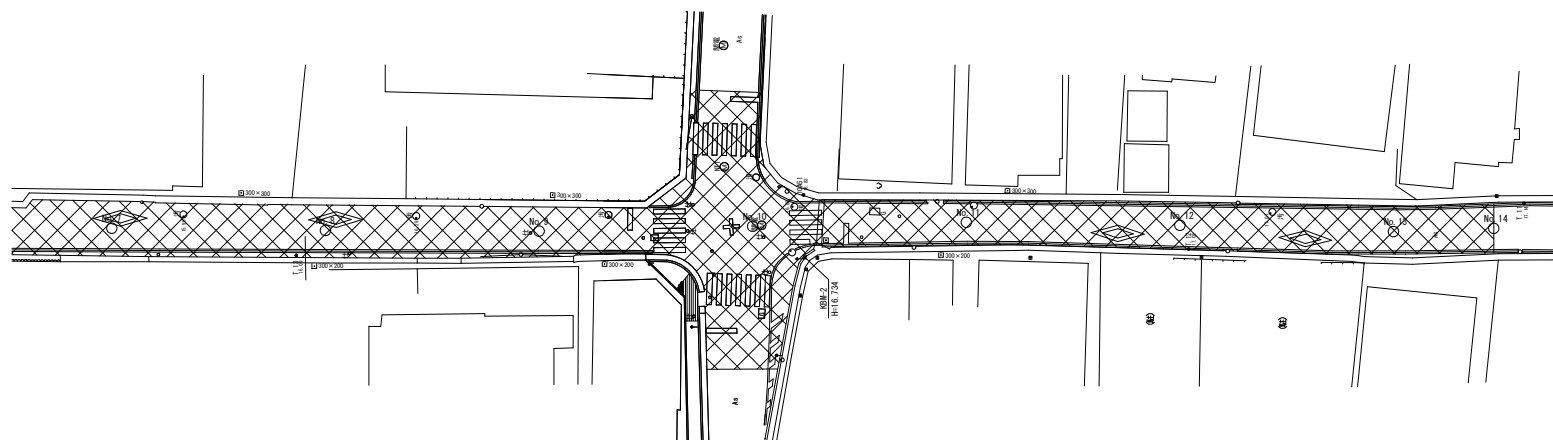


令和 7 年度		
工事名	五ヶ庄六地蔵線ほか(その5) 舗装本復旧工事	
工事場所	宇治市木幡西中 地内ほか	
図面種類	舗装本復旧平面図	
縮尺	図示	
工期	令和 年 月 日 ~ 令和 年 月 日	
図面番号	2	4
宇治市上下水道部		



平面図(1) S=1:250




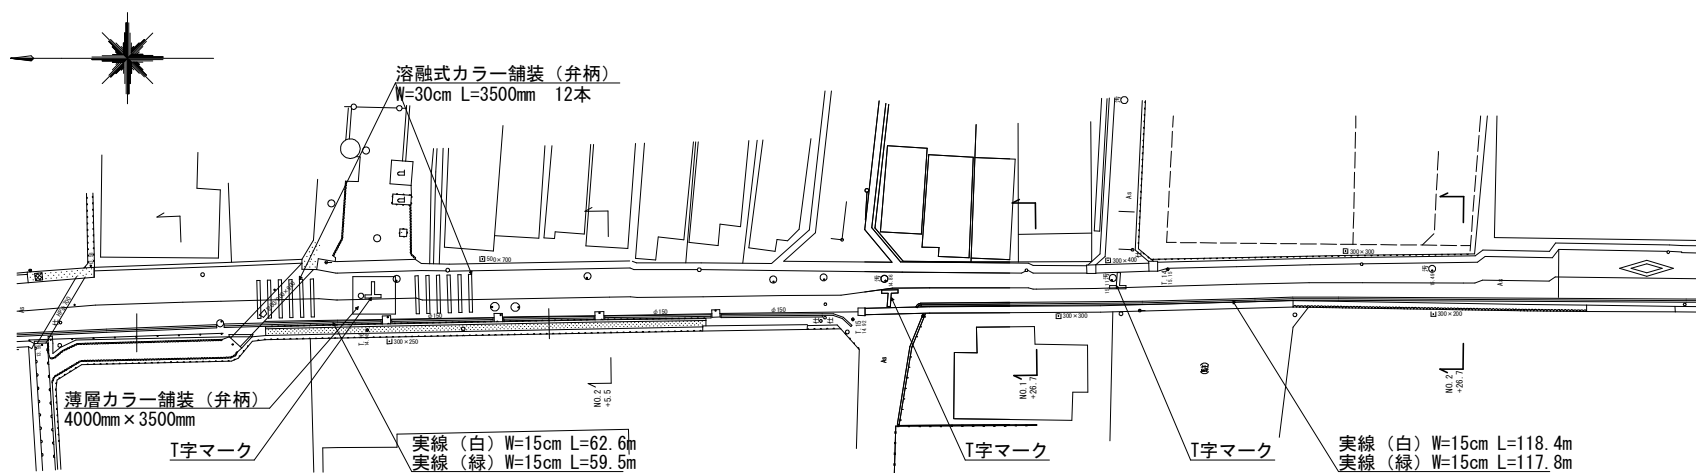


平面図(2) S=1:250

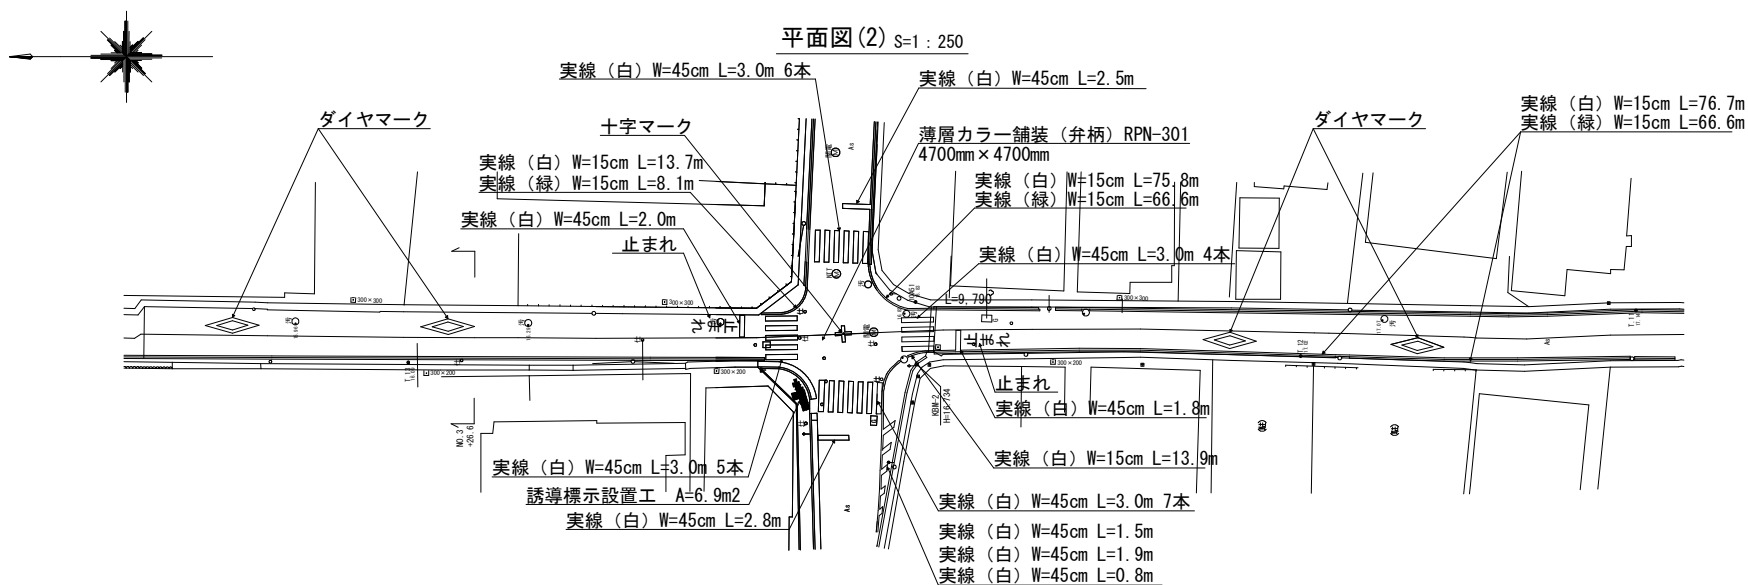


令和 7 年度	
工 事 名	五ヶ庄六地蔵線ほか(その5) 舗装本復旧工事
工事場所	宇治市木幡西中 地内ほか
図面種類	区画線等平面図
縮 尺	図 示
工 期	令和 年 月 日 ~ 令和 年 月 日
図面番号	3 4
宇 治 市 上 下 水 道 部	

舗装復旧標準図 S=Non

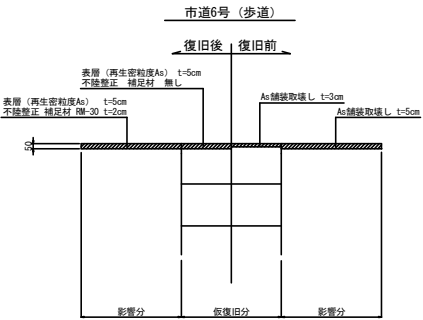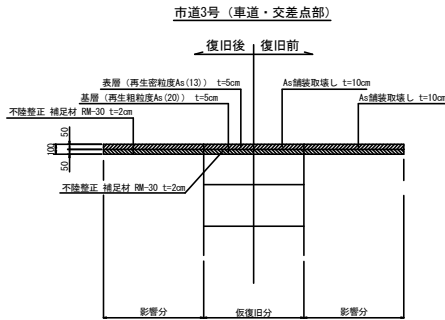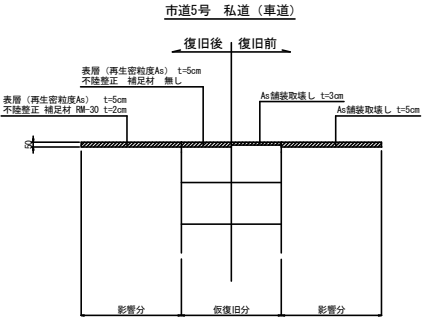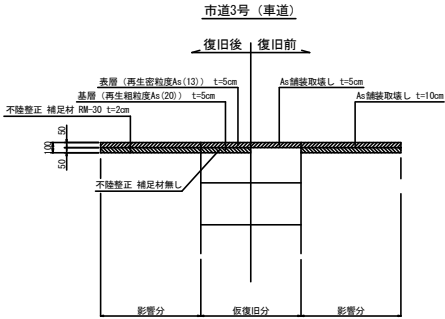


区画線工 S=Non


T字マーク

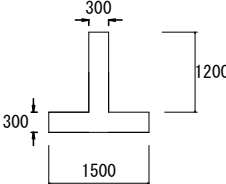

十字マーク

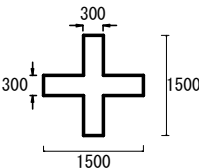

ダイヤモンドマーク

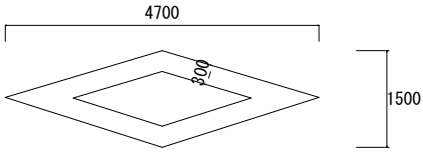

令和 7 年度		
工 事 名	五ヶ庄六地蔵線ほか(その5) 舗装本復旧工事	
工事場所	宇治市木幡西中 地内ほか	
図面種類	舗装復旧標準図ほか	
縮 尺	図 示	
工 期	令和 年 月 日 ~ 令和 年 月 日	
図面番号	4	4
宇 治 市 上 下 水 道 部		