

位置図 S=1:2500



＜夜間工事＞

- 〔府道〕切削オーバーレイ工
路面切削工 t=5cm
表層工（車道）再生密粒度As20mm t=5cm
薄層カラー舗装工（車道）
区画線工
車線分離標設置工
- A=510㎡
A=510㎡
A=109㎡
一式
5本

- 〔市管理道路〕As打換工
表層工（車道）再生密粒度As13mm t=5cm
区画線工
- A=28㎡
一式



凡例

— 工事箇所

令和 7 年度	
工事名	横島町清水 舗装本復旧工事
工事場所	宇治市横島町清水地内
図面種類	位置図
縮尺	図示
工期	令和 年 月 日～ 令和 年 月 日
図面番号	1 3
宇治市上下水道部	

舗装本復旧平面図 S=1 : 200

府道（夜間）

路面切削工 t=5cm A=510m²

表層工 車道 再生密粒度As20mm t=5cm A=510m²

薄層カラー舗装工 RPN-301(車道・弁柄) A=109m²

車線分離標設置工 H=800 φ80 N=5本

区画線工 外側線(白・実線)W=15cm L=128.5m

区画線工 中央線(黄・実線)W=15cm L=4.0m

区画線工 停止線(白・実線)W=45cm L=6.7m

区画線工 (白・ゼブラ)W=45cm L=35.4m

区画線工 右折(白・矢印)W=15cm換算 L=13.3m

区画線工 直線左折(白・矢印)W=15cm換算 L=18.3m

区画線工 ダイヤマーク(白・記号)W=15cm換算 L=16.5m

市管理用道路（夜間）


表層工 車道 再生密粒度As13mm t=5cm A=28m²

区画線工 外側線(白・実線)W=15cm L=3.5m

区画線工 停止線(白・実線)W=45cm L=3.0m

区画線工 止まれ(白・文字)W=15cm換算 L=16.6m

位置図 S=1:2,500

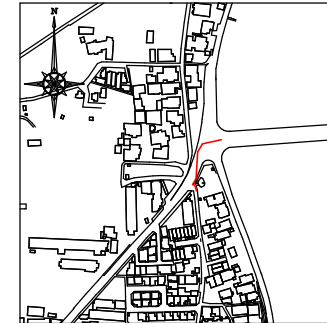

隠元橋

宇治川

府道向島宇治線


凡例

-  府道（切削オーバーレイ）
-  府道（薄層舗装）
-  市管理用道路（打換え）

令和 7 年度


工事名	横島町清水 舗装本復旧工事			
工事場所	宇治市横島町清水地内			
図面種類	舗装本復旧平面図			
縮尺	図示			
工期	令和	年	月	日～ 令和
図面番号	2		3	年 月 日
宇治市上下水道部				

舗装復旧標準図 S=Non

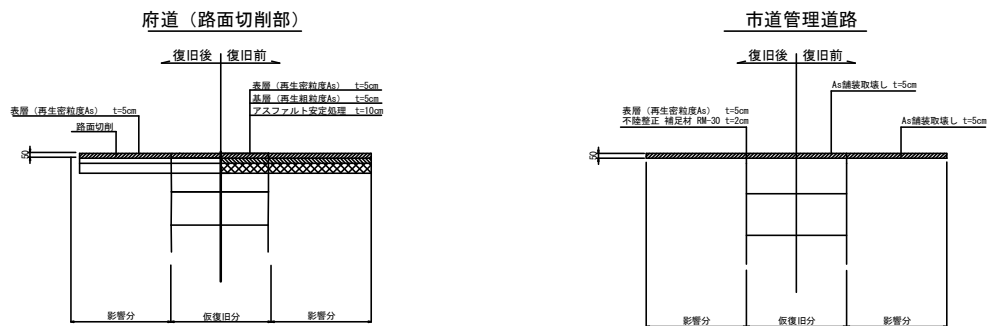


路面標示詳細図 S=Non


（右折矢印）
15cm換算 L=6.66m／箇所

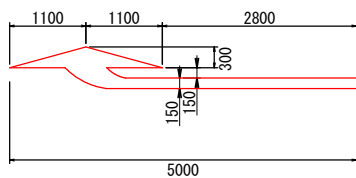

（直進左折矢印）
15cm換算 L=9.15m／箇所

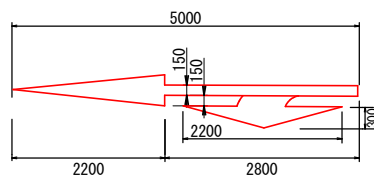

（ダイヤモンドマーク）
15cm換算 L=16.5m／箇所

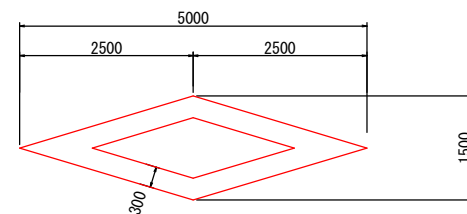

令和 7 年度	
工事名	横島町清水 舗装本復旧工事
工事場所	宇治市横島町清水地内
図面種類	舗装復旧標準図 路面標示詳細図
縮尺	図示
工期	令和 年 月 日～ 令和 年 月 日
図面番号	3 3
宇治市上下水道部	