



# 位置図 S=1:5000

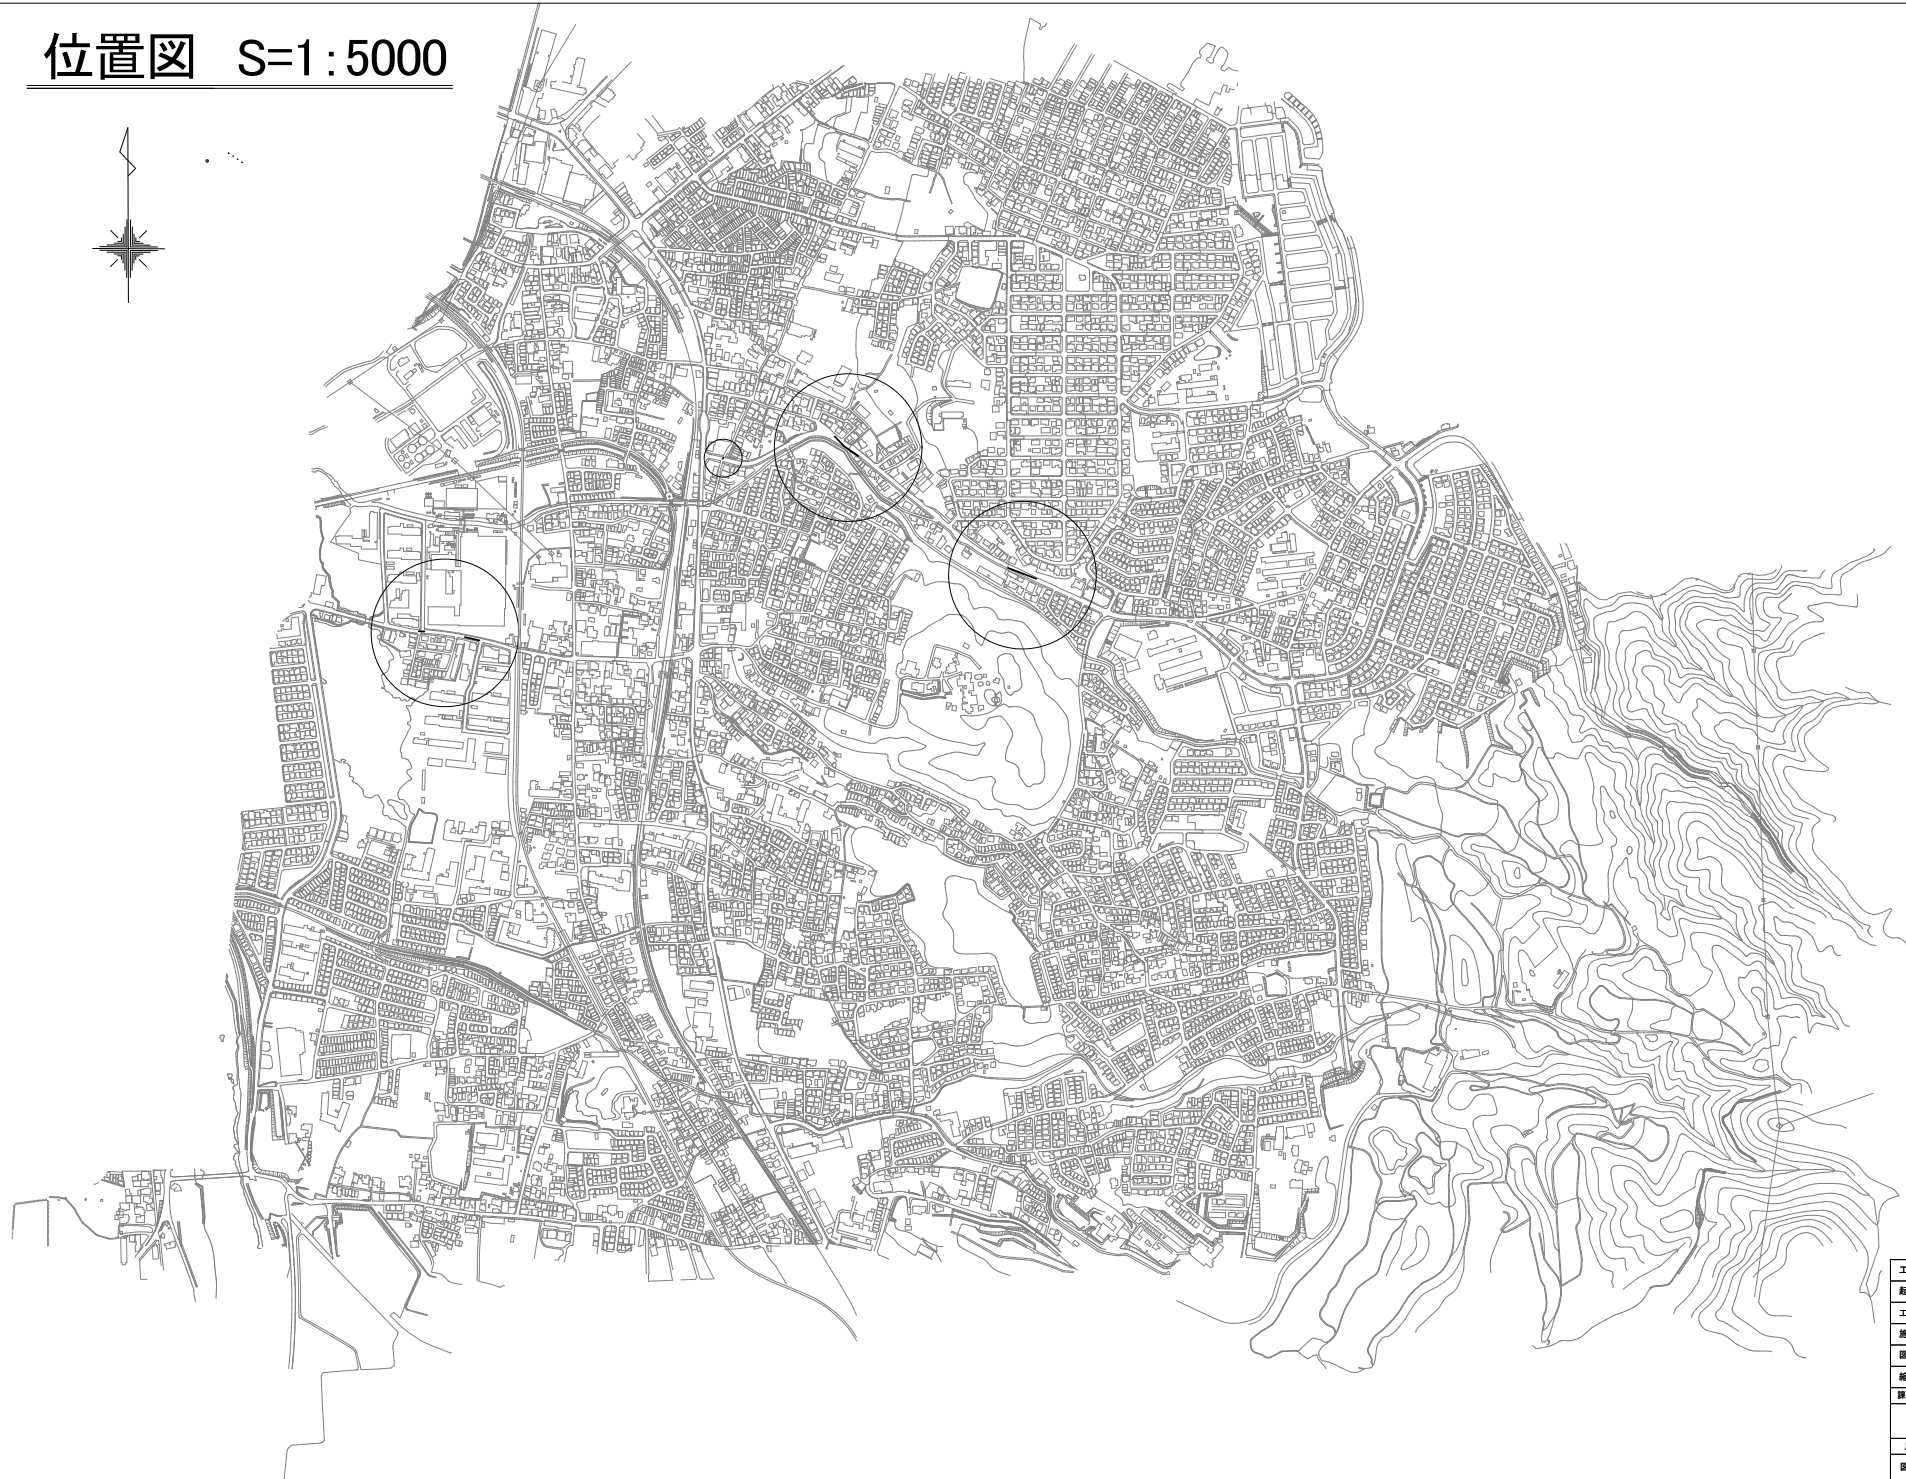

工種	令和8年度 宇治市公共下水道事業				
起工番号	渠段0-7				
工事名	宇治市公共下水道管線施設整備工事（本線+03）				
施工箇所	宇治市木幡花瀬 地内ほか				
図面種類	位置図				
縮尺	図示				
課長	監査	設計	製図	写図	
月日	月日	月日	月日	月日	月日
図面通次番号	8	葉/中	1		


# 系統図 S=1:2500

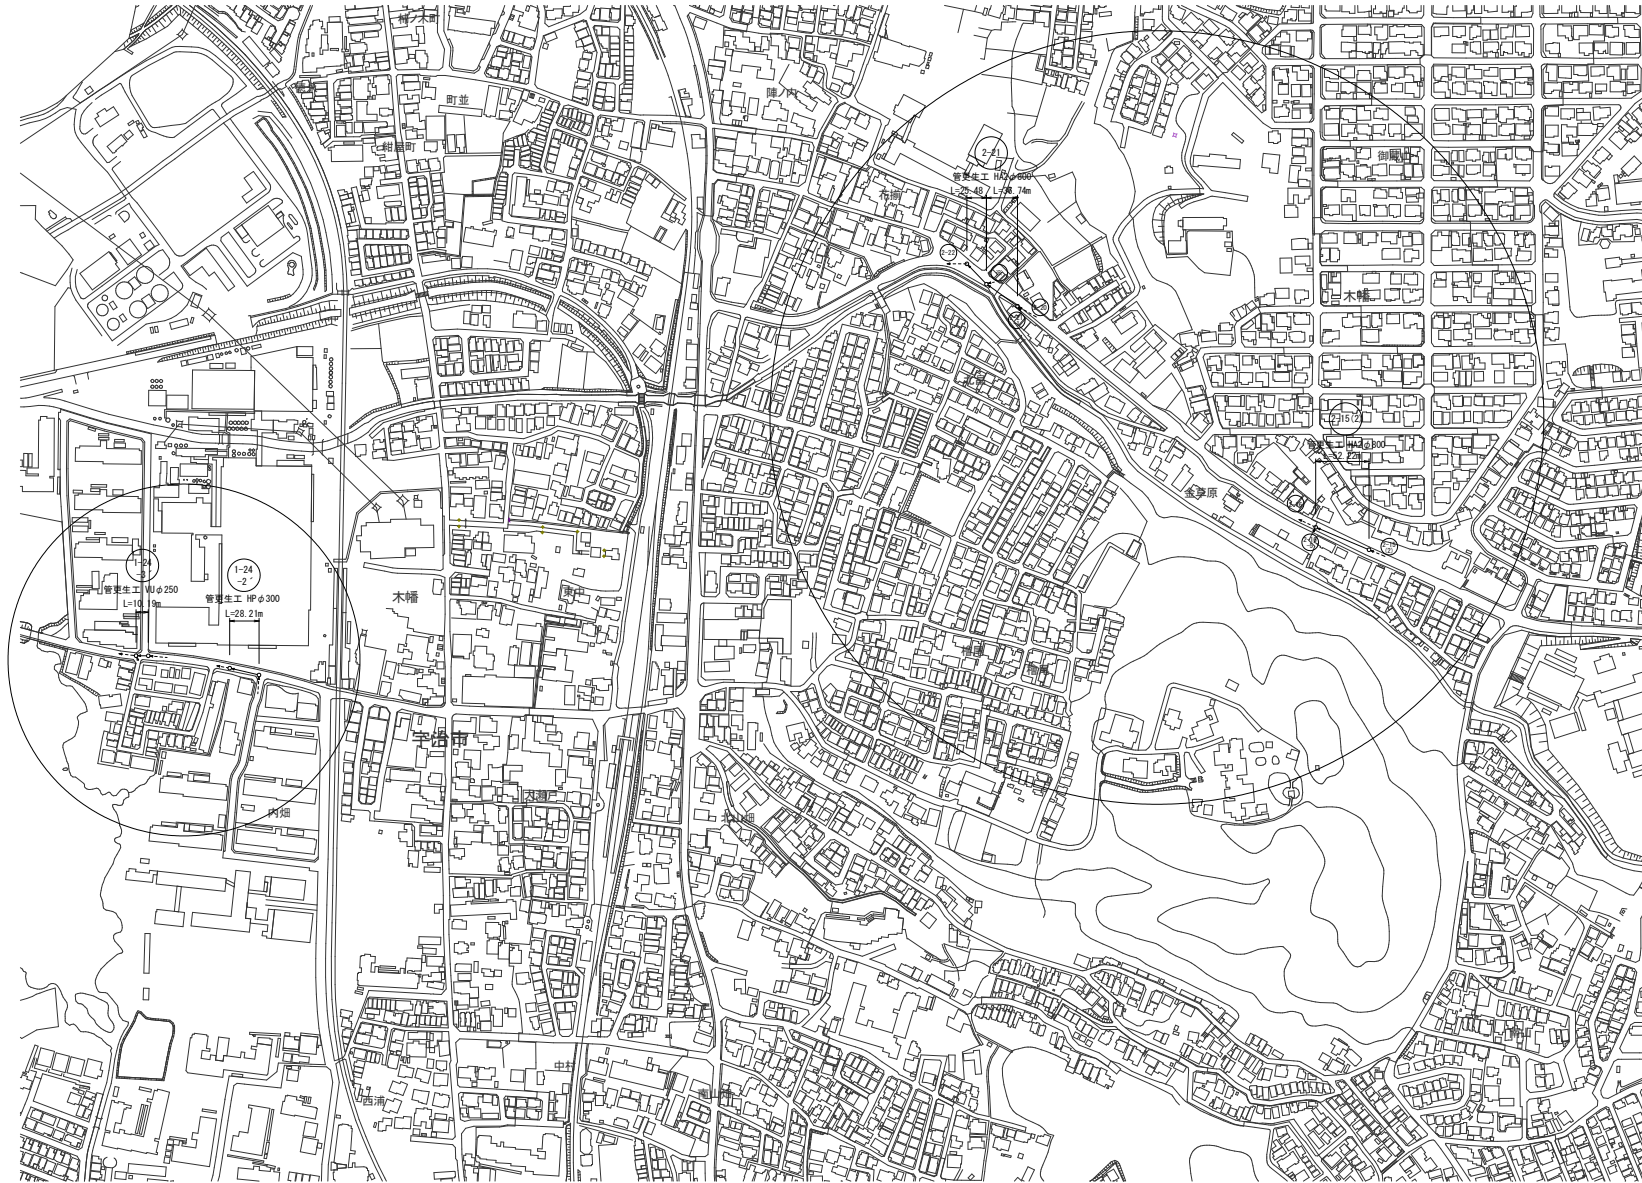


工 種	令和8年度 宇治市公共下水道事業
起工番号	渠殿8-7
工 事 名	宇治市公共下水道管線施設整備工事 (本線φ300)
施工箇所	宇治市木幡花瀬 地内ほか
図面種類	系統図
縮 尺	図 示
課 長	監 査
設 計	製 図
写 真	印 刷
月 日	月 日
月 日	月 日
月 日	月 日
月 日	月 日
図面通次番号	8 葉 / 中 2

平面図 S=1:500

管更生工(1) S=1:500

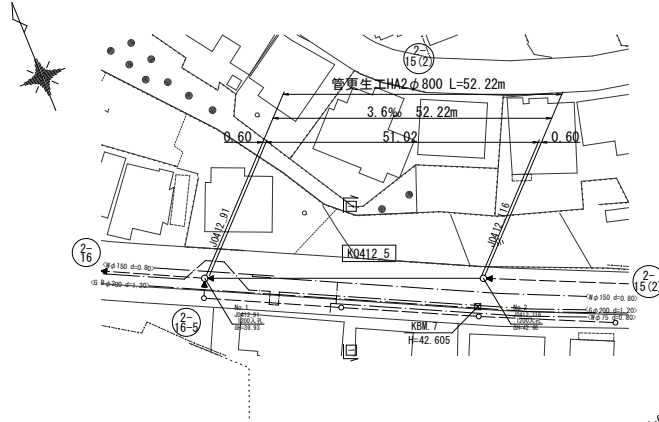


縦断面図 V=1:100  
H=1:500

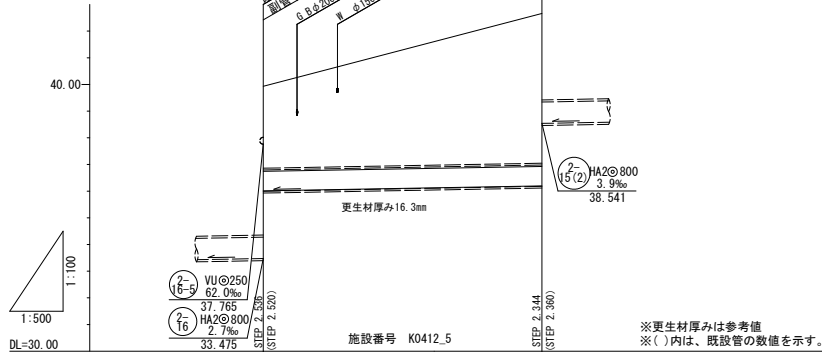

管径	管更生工 HA2φ800	
管記号	(2-15/2)	
勾配	3.6‰	
掘削深		
土被	(3.06)	(5.60)
管底口高	38.011 (35.995)	36.197 (36.181)
地盤高	39.99	42.60
追加距離	0.00	52.22
単距離	0.00	52.22
人孔番号	J0412_91	J0412_116


横断面図 S=1:100

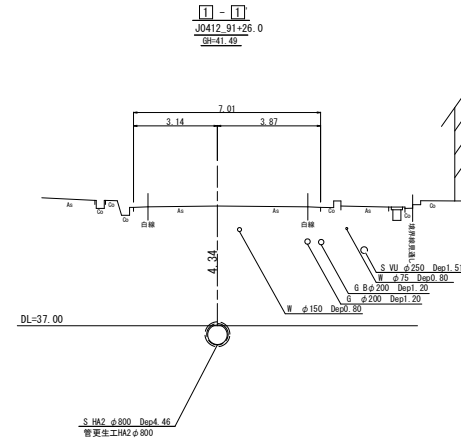


更生断面図

S=Non

複合管仕様  
既設管径φ800mm

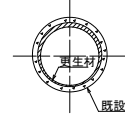

更生材厚み 16.3mm (内径D=730)

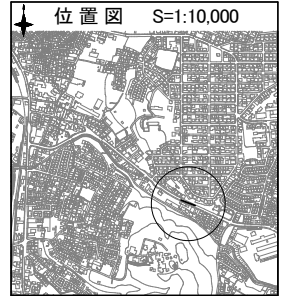

横断面凡例

試験横断	○—○
レゾー横断	△—△
想定横断	□—□

人孔凡例

名称	記号
3号組立マンホール	⊙
2号組立マンホール	⊗
1号組立マンホール	○
特1号(橋門)組立マンホール	⊖
硬質強化ビニル製マンホール	⊕
小型レジンマンホール	⊙
既設マンホール	○

凡例

名称	記号	線種	備考
水	W	——	
ガス	G	——	
電気	E	——	
N T	T	——	
雨水		——	
下水		——	





(2-15/2)

工種	令和8年度 宇治市公共下水道事業
起工番号	渠線8-7
工事名	宇治市公共下水道管路施設修繕工事(本線403)
施工箇所	宇治市木幡金草原 地内ほか
図面種類	管更生工(1)・平面図・縦断面図・横断面図
縮尺	図示
課長	課長
監査	設計
製図	承認
年月日	年月日
年月日	年月日
年月日	年月日
図面通次番号	8 葉 / 中 3


平面図 S=1:500

# 管更生工(2) S=1:500

横断面 S=1:100

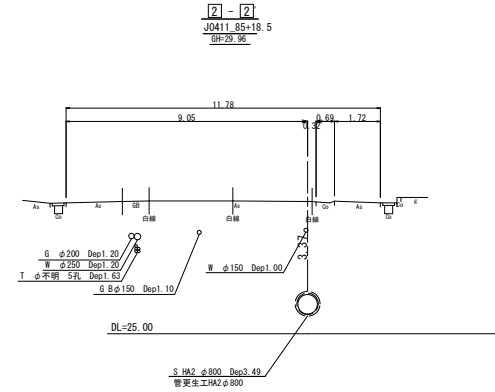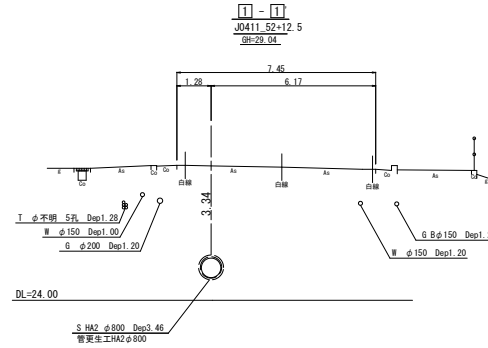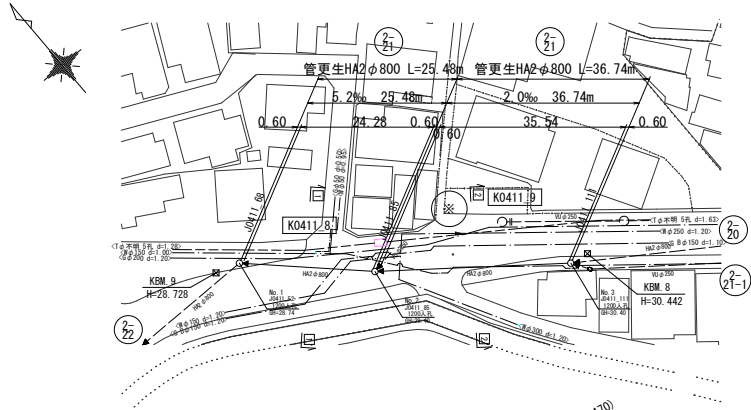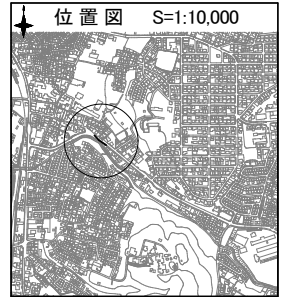

縦断面 V=1:100  
H=1:500

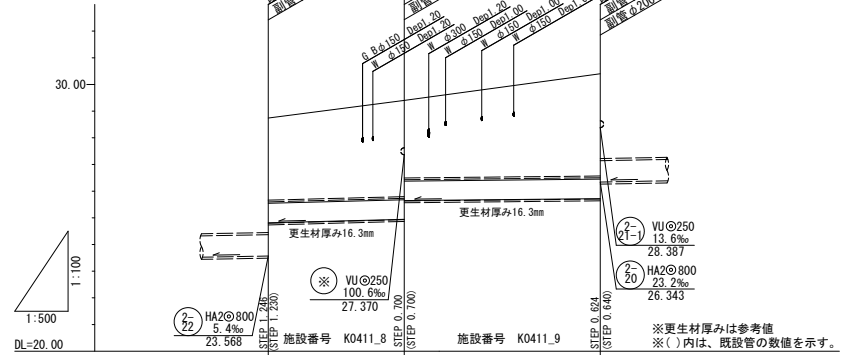

管径	管記号	勾配	掘削深	土被	管底口高	地盤高	追加距離	単距離	人孔番号
管更生 HA2 φ800	②1	5.2‰		(3.06)	24.814 (24.798)	28.74	0.00	0.00	J0411.8
管更生 HA2 φ800	②1	2.0‰		(3.50) (2.89)	24.850 (24.844) 25.646 (25.630)	29.40	25.48	25.48	J0411.9
管更生 HA2 φ800	②2	-		(3.92)	25.719 (25.703)	30.40	6.22	36.74	J0411.10

横断面凡例

試験横断	○—○
レゾ-横断	△—△
想定横断	□—□


人孔凡例

名称	記号
3号組立マンホール	③
2号組立マンホール	②
1号組立マンホール	○
特1号(橋門)組立マンホール	⊙
硬質強化ビニル製マンホール	⊕
小型レジンマンホール	⊖
既設マンホール	○

凡例

名称	記号	線種	備考
水道	W	---	
ガス	G	---	
電気	E	---	
N T T	T	---	
雨水	---	---	
下水	---	---	

更生断面図 S=Non

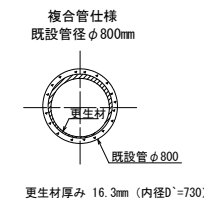

②1




工種	令和8年度 宇治市公共下水道事業
起工番号	渠線8-7
工事名	宇治市公共下水道管路施設更新修繕工事(本線4-03)
施工箇所	宇治市木幡花橋 地下ほか
図面種類	管更生工(2)・平面図・縦断面・横断面
縮尺	図示
課長	課長
監査	設計
製図	承認
年月日	年月日
年月日	年月日
図面通次番号	8 葉 / 中 4

平面図 S=1:500


管更生工 (3) S=1:500

横断面 S=1:100

位置図 S=1:10,000

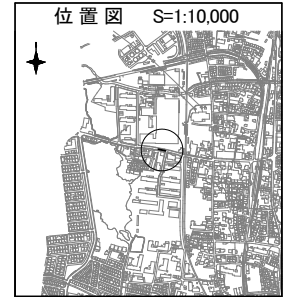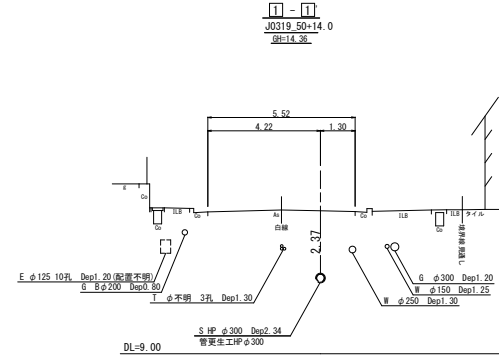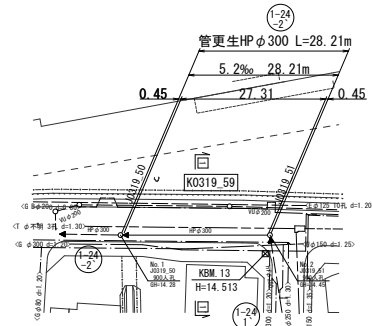


縦断面 V=1:100  
H=1:500

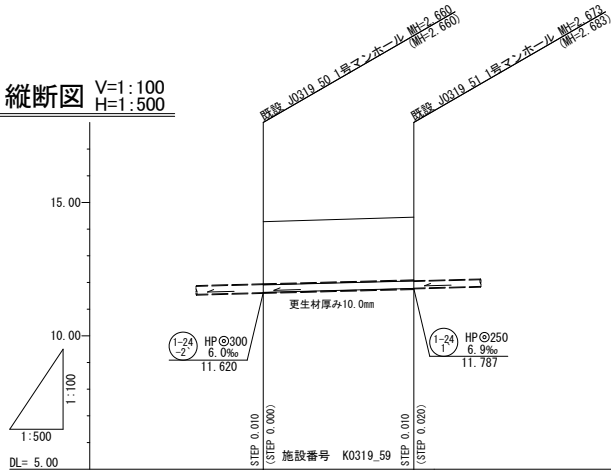

※更生材厚みは参考値  
※( )内は、既設管の数値を示す。

更生断面図  
S=Non

自立管仕様  
既設管径 φ300mm

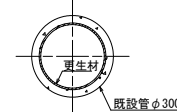

更生材厚み 10.0mm

横断面凡例

試験横断	○—○
レゾ-横断	△—△
想定横断	□—□

人孔凡例

名称	記号
3号組立マンホール	⊙
2号組立マンホール	⊗
1号組立マンホール	○
特1号(橋内)組立マンホール	○
硬質強化ビニル製マンホール	⊕
小型レジンマンホール	⊙
既設マンホール	○

凡例

名称	記号	線種	備考
水道	W	——	
ガス	G	——	
電気	E	——	
N T	T	——	
雨水	——	——	
下水	——	——	

管径	管更生工 HP φ300	
管記号	(1-24/2)	
勾配	5.2‰	
掘削深		
更生材被	2.36 (2.33)	2.36 (2.35)
管口高	11.630 (11.620)	11.777 (11.767)
地盤高	14.20	14.45
追加距離	0.00	28.21
単距離	0.00	28.21
人孔番号	J0319_50	J0319_51


(1-24/2)

工種	令和8年度 宇治市公共下水道事業			
起工番号	渠線8-7			
工事名	宇治市公共下水道管路施設更新工事(本線4-03)			
施工箇所	宇治市本橋内堀 地内			
図面種類	管更生工(3)・平面図・縦断面・横断面			
縮尺	図示			
課長	監査	設計	製図	写図
月日	月日	月日	月日	月日
図面通次番号	8	葉/中	5	



平面図 S=1:500

管更生工(4) S=1:500


位置図 S=1:10,000

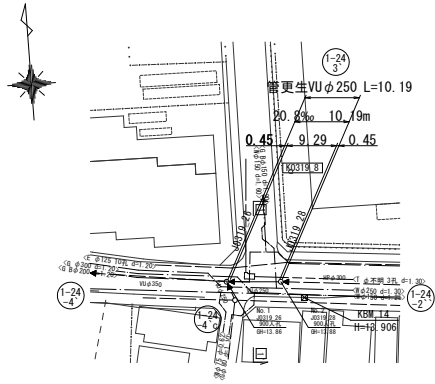

横断面 S=1:100

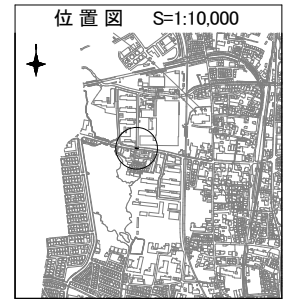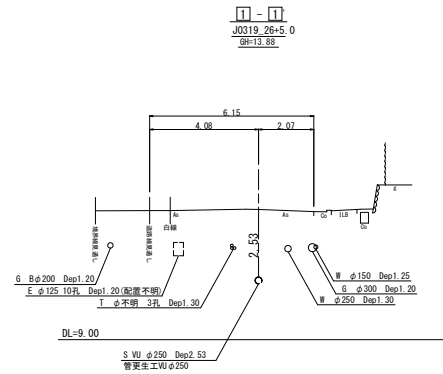


縦断面 V=1:100  
H=1:500

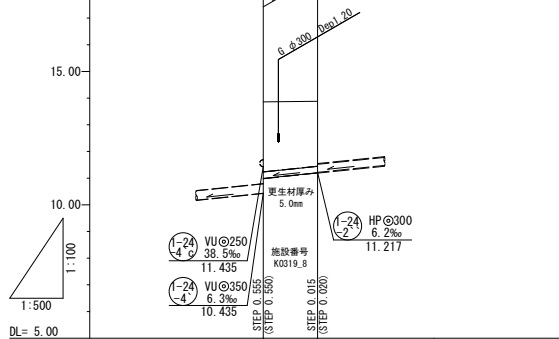

※更生材厚みは参考値  
※( )内は、既設管の数値を示す。

更生断面図  
S=Non

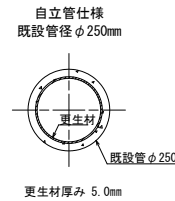

横断面凡例

試験横断	○—○
レゾ-横断	△—△
想定横断	□—□

人孔凡例

名称	記号
3号組立マンホール	⊙
2号組立マンホール	⊗
1号組立マンホール	○
特1号(橋脚)組立マンホール	⊙
硬質強化ビニル製マンホール	⊗
小型レジンマンホール	⊙
既設マンホール	○

凡例

名称	記号	線種	備考
水道	W	——	
ガス	G	——	
電気	E	——	
N T	T	——	
雨水		——	
下水		——	


管径	管記号	勾配	掘削深	更生材被	管口高	管底高	地盤高	追加距離	単距離	人孔番号
管径	管径φ250	20.8‰		2.63 (2.62)	10.990 (10.985)	10.435 (10.430)	13.88 (13.88)	0.00	0.00	J0319.26
管記号	(1-24) (5)			2.43 (2.42)	11.002 (11.002)	10.435 (10.430)	13.88 (13.88)	10.19	10.19	J0319.26
勾配										
掘削深										
更生材被										
管口高										
管底高										
地盤高										
追加距離										
単距離										
人孔番号										

(1-24)  
(5)

工種	令和8年度 宇治市公共下水道事業			
起工番号	渠線8-7			
工事名	宇治市公共下水道管路施設更新工事(本線4-03)			
施工箇所	宇治市本橋西中 地内			
図面種類	管更生工(4)・平面図・縦断面図・横断面図			
縮尺	図示			
課長	監査	設計	製図	写図
月日	月日	月日	月日	月日
図面通次番号	8	葉/中	6	


舗装本復旧工 S=1:500

舗装平面図 S=1:500

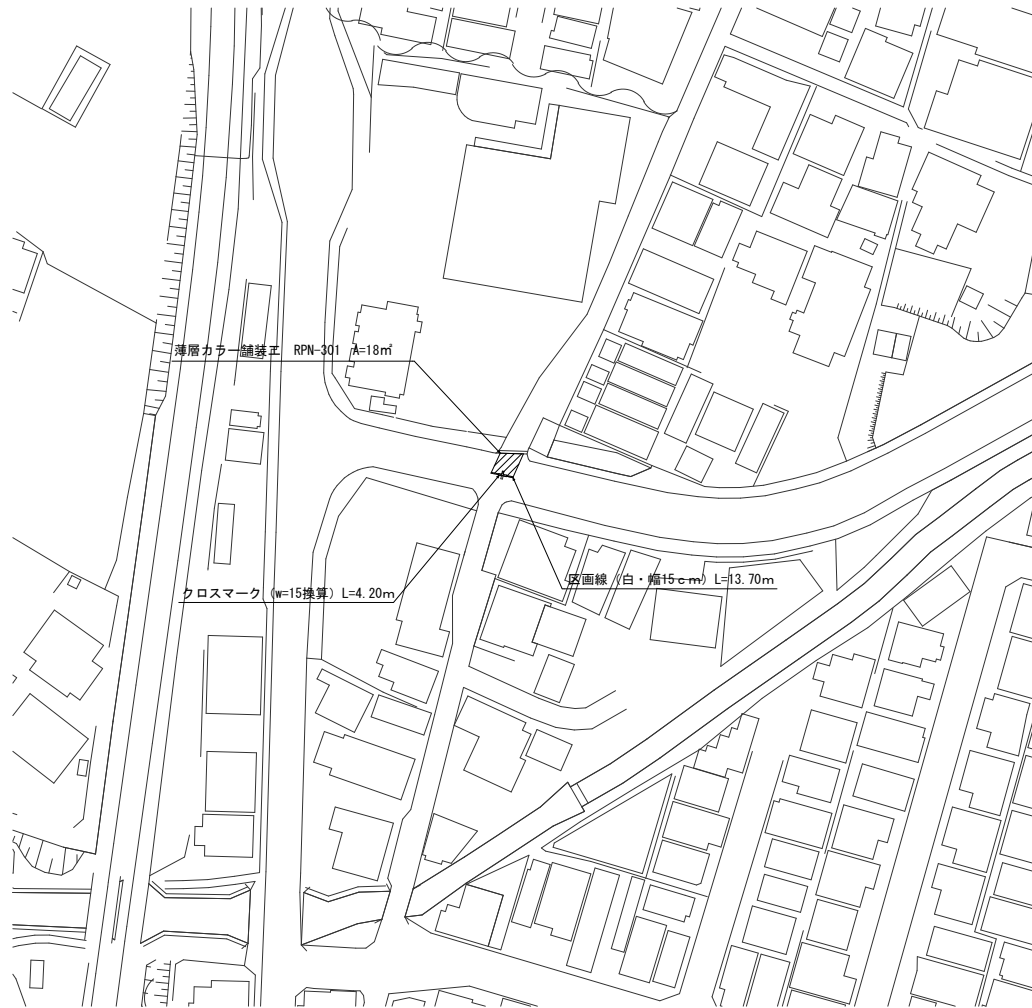

舗装構成図 S=1:20

京都府道（車道部 t=10cm）

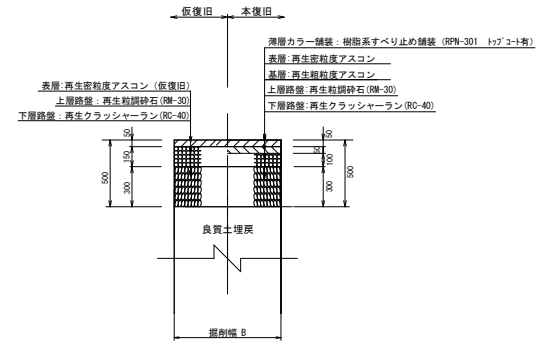

凡例

	車道（京都府） t=10cm	A= 18㎡
--	----------------	--------

工 種	令和8年度 宇治市公共下水道事業
起工番号	渠殿8-7
工 事 名	宇治市公共下水道管路施設修繕工事（本線402）
施工箇所	宇治市木幡正中 地内ほか
図面種類	舗装平面図 ・ 舗装構成図
縮 尺	1:500 ・ 1:20
課 長	監 査
設 計	製 図
月 日	月 日
月 日	月 日
月 日	月 日
月 日	月 日
図面通次番号	8 葉 / 中 7

