

位置図 S=1/5000



工事延長 L=140m

舗装工（打換え）

表層工（再生密粒度As）
t=5cm A=1120㎡

基層工（再生粗粒度As）
t=5cm A=1120㎡


路盤工（再生瀝青安定処理As）
t=5cm A=1120㎡

表層工（再生密粒度As）
t=5cm A=74㎡

区画線工 一式

令和 8 年 度	
工 事 名	伊勢田町西遊田ほか舗装本復旧工事
工事場所	宇治市 伊勢田町西遊田 地内ほか
図面種類	図 示
縮 尺	図 示
図面番号	1 3
宇治市上下水道部	

舗装平面図 (1) S=1/500

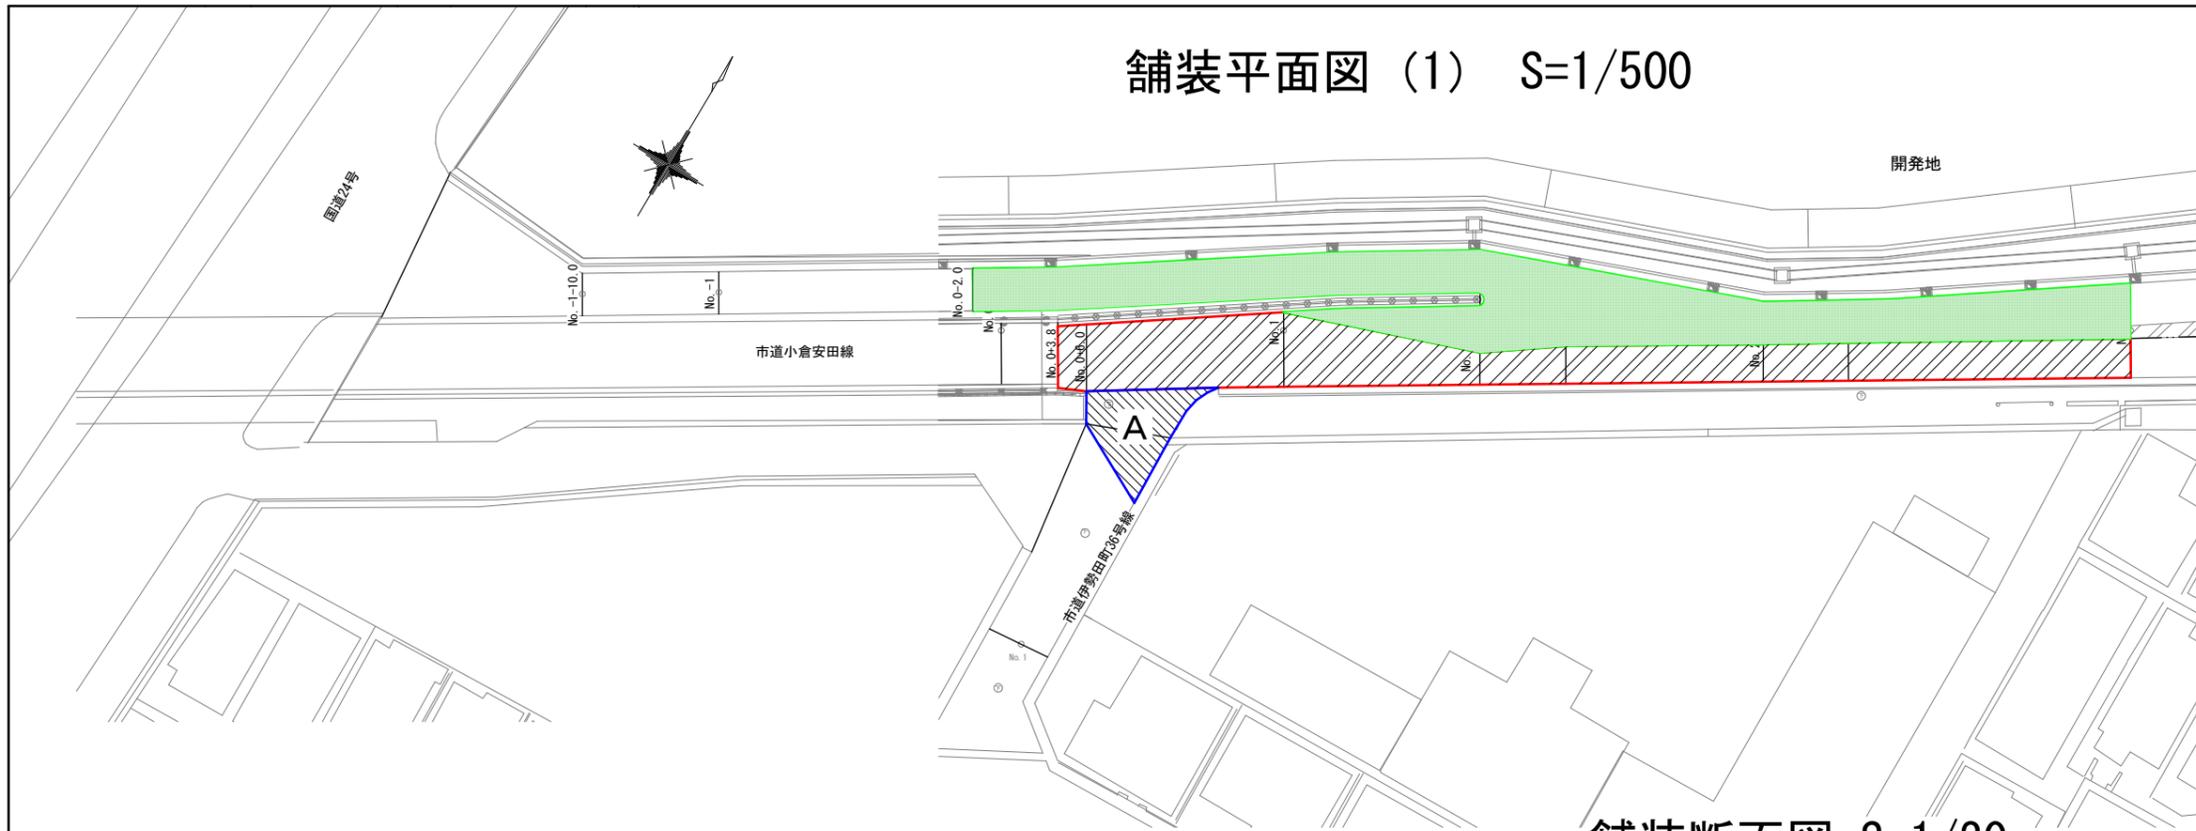


位置図




- ①
 - 実掘部取壊工 t=50 A=115㎡
 - 実掘部以外取壊工 t=100 A=560㎡
 - 舗装打換工 t=100 ⇒ t=150 A=675㎡
- ②
 - 実掘部取壊工 t=50 A= 95㎡
 - 実掘部以外取壊工 t=150 A=350㎡
 - 舗装打換工 t=150 ⇒ t=150 A=445㎡
- ③
 - 舗装打換工 A t=50 A=50㎡
 - 舗装打換工 B t=50 A=24㎡

舗装断面図 S=1/20


① 拡幅部舗装工 (打換工)

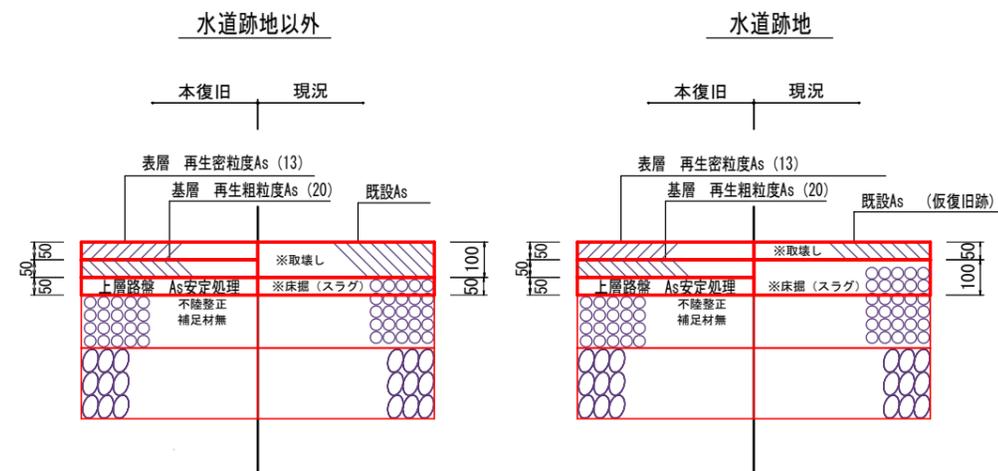


② 既設部舗装工 (打換工)

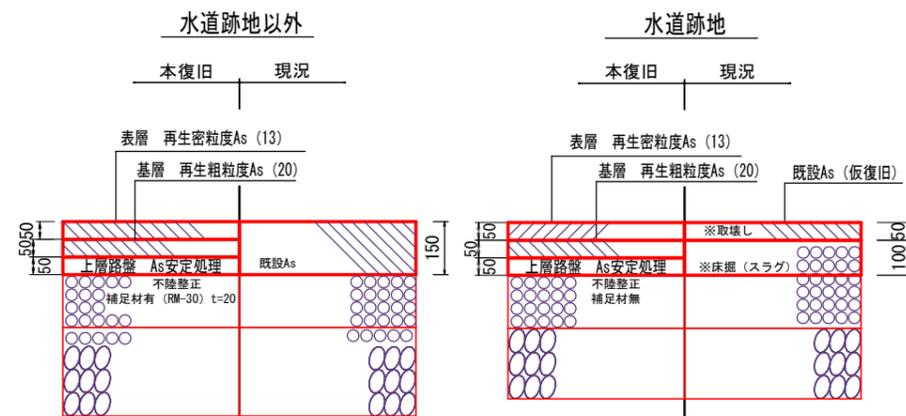

③ 既設部舗装工 A B

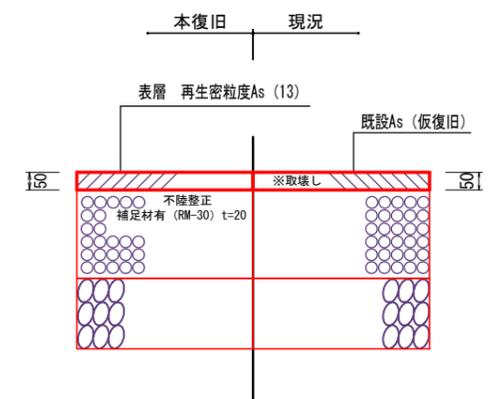


舗装平面図 (2) S=1/500

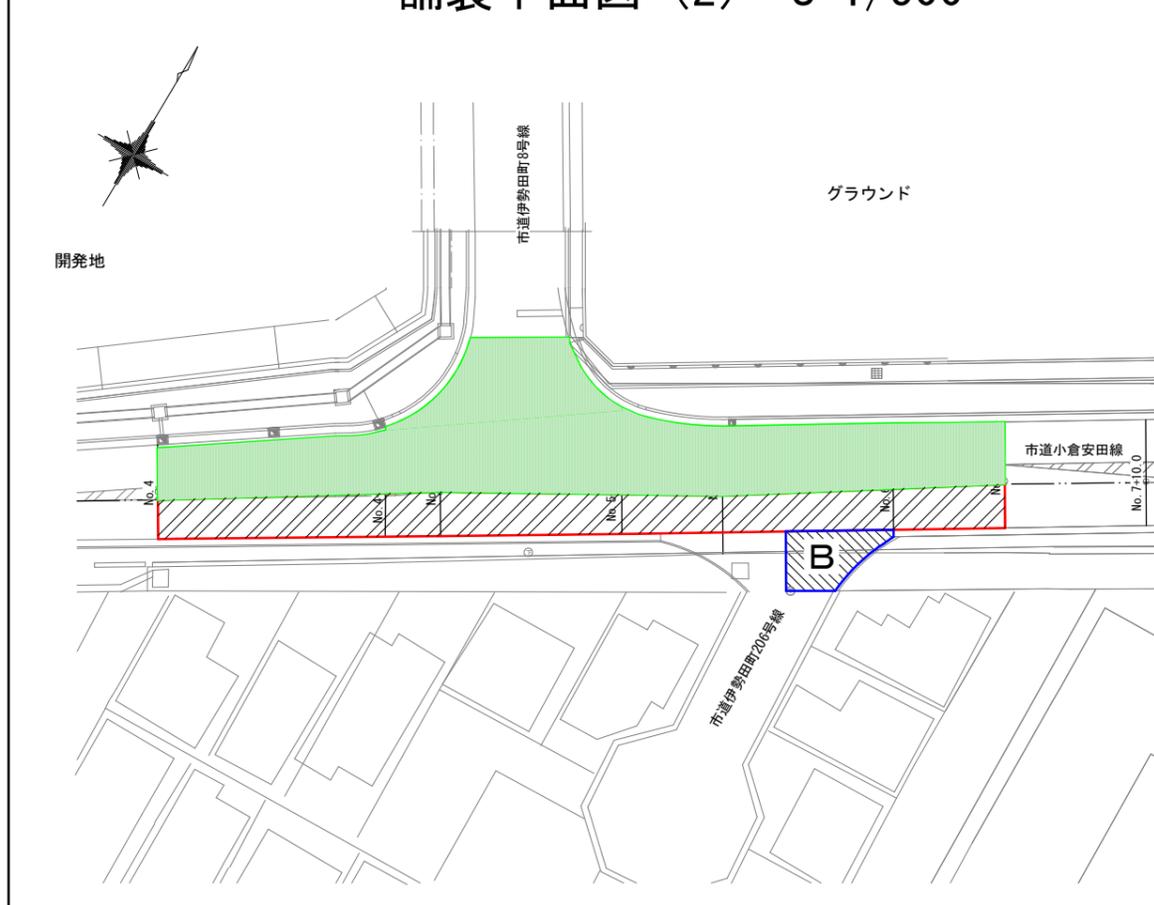


令和8年度	
工事名	伊勢田町西道田ほか舗装本復旧工事
工事場所	宇治市 伊勢田町西道田 地内ほか
図面種類	図示
縮尺	図示
図面番号	2 3
宇治市上下水道部	


区画線平面図 (1) S=1/500

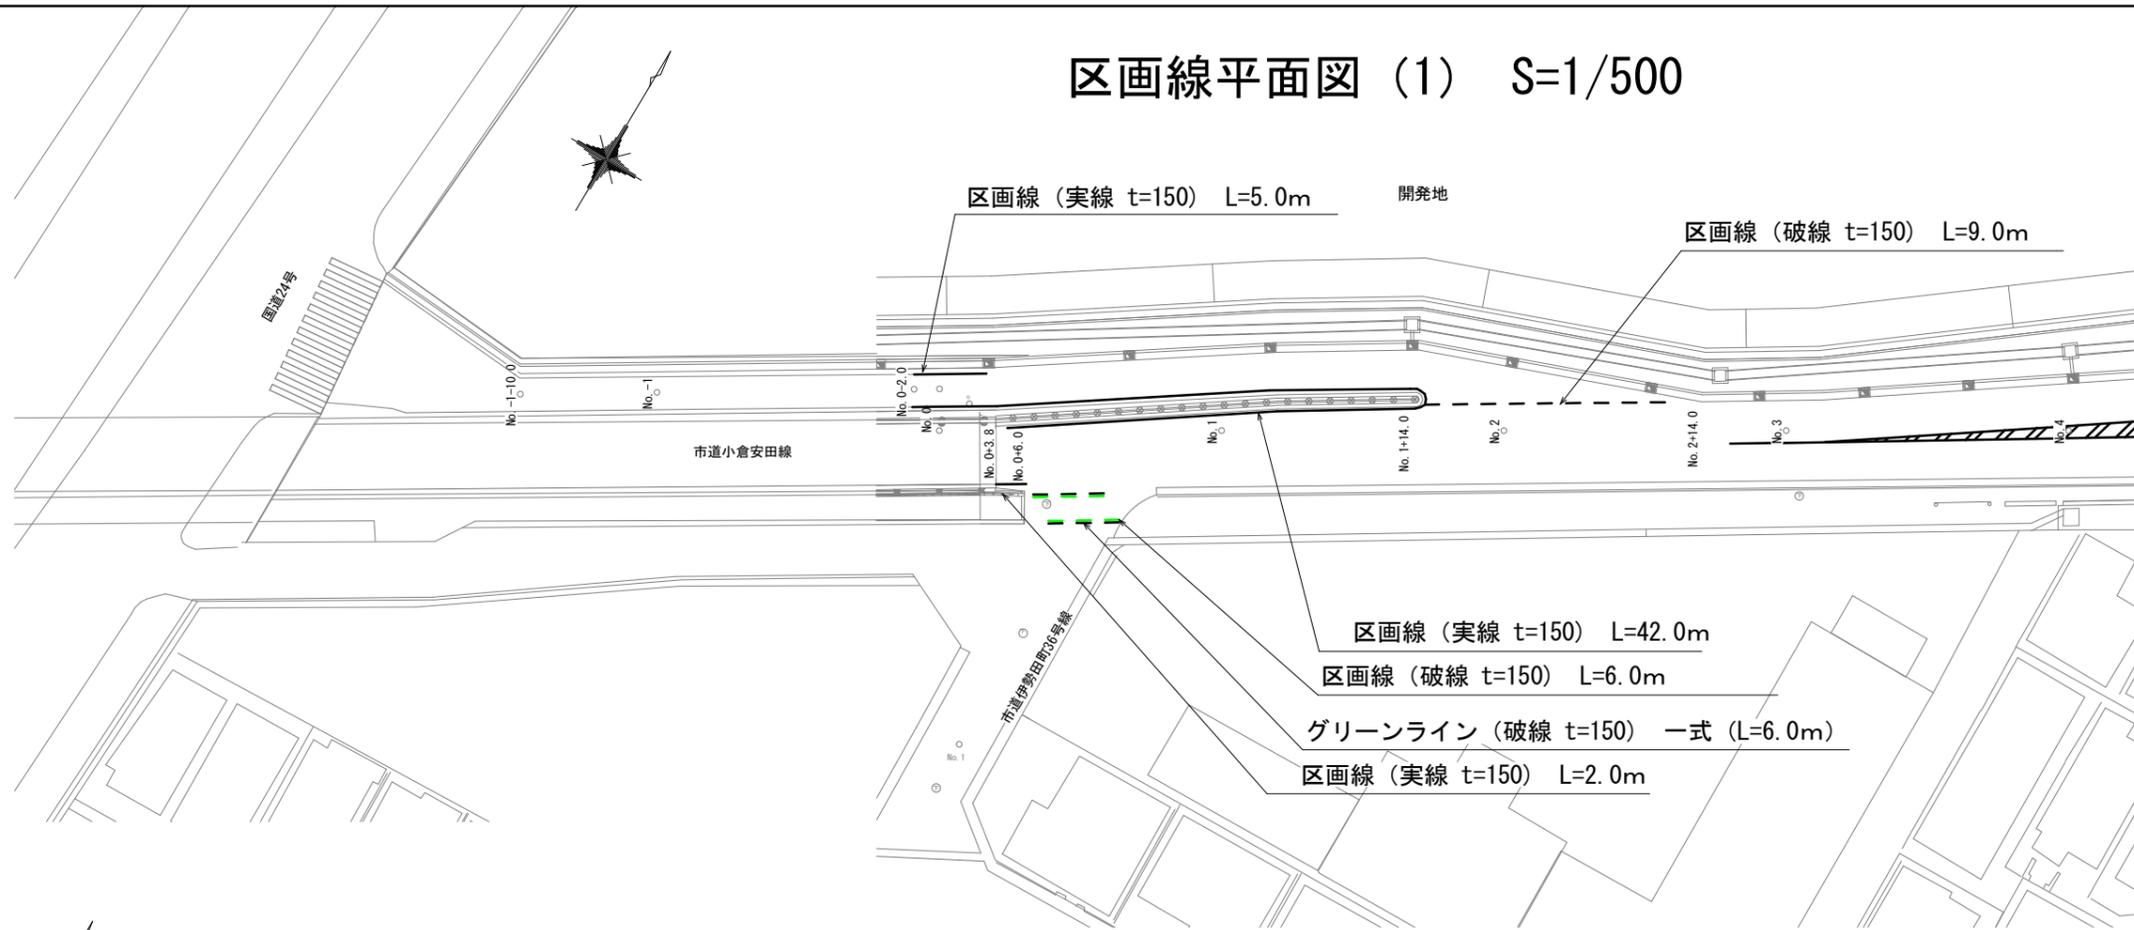

位置図

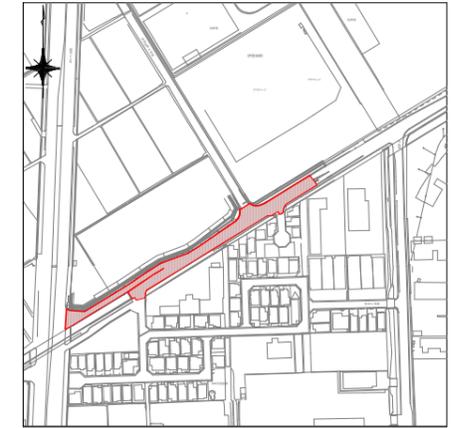

区画線平面図 (2) S=1/500

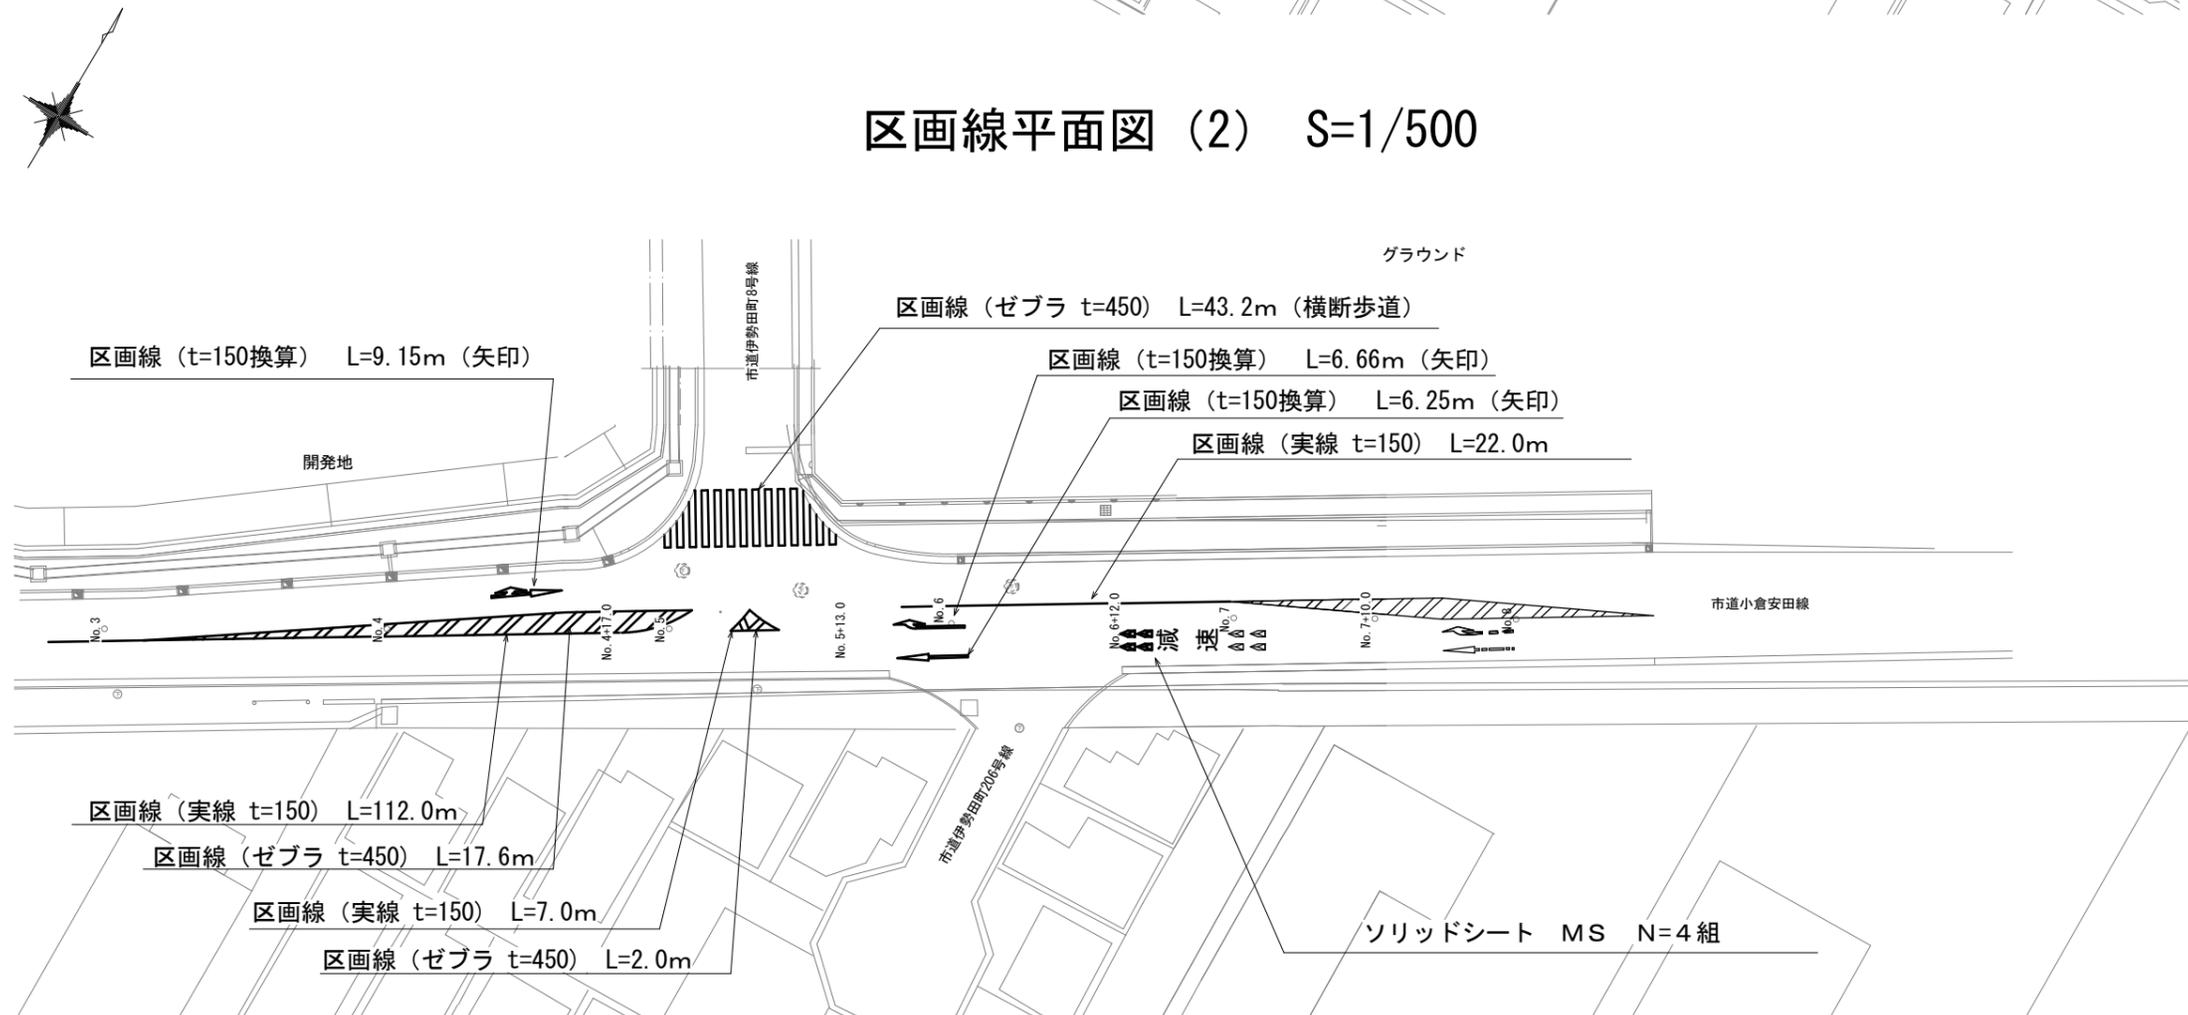

ソリッドシート MS N=4組

令和8年度	
工事名	伊勢田町西遊田ほか舗装本復旧工事
工事場所	宇治市 伊勢田町西遊田 地内ほか
図面種類	図示
縮尺	図示
図面番号	3 3
宇治市上下水道部	