計画平面図

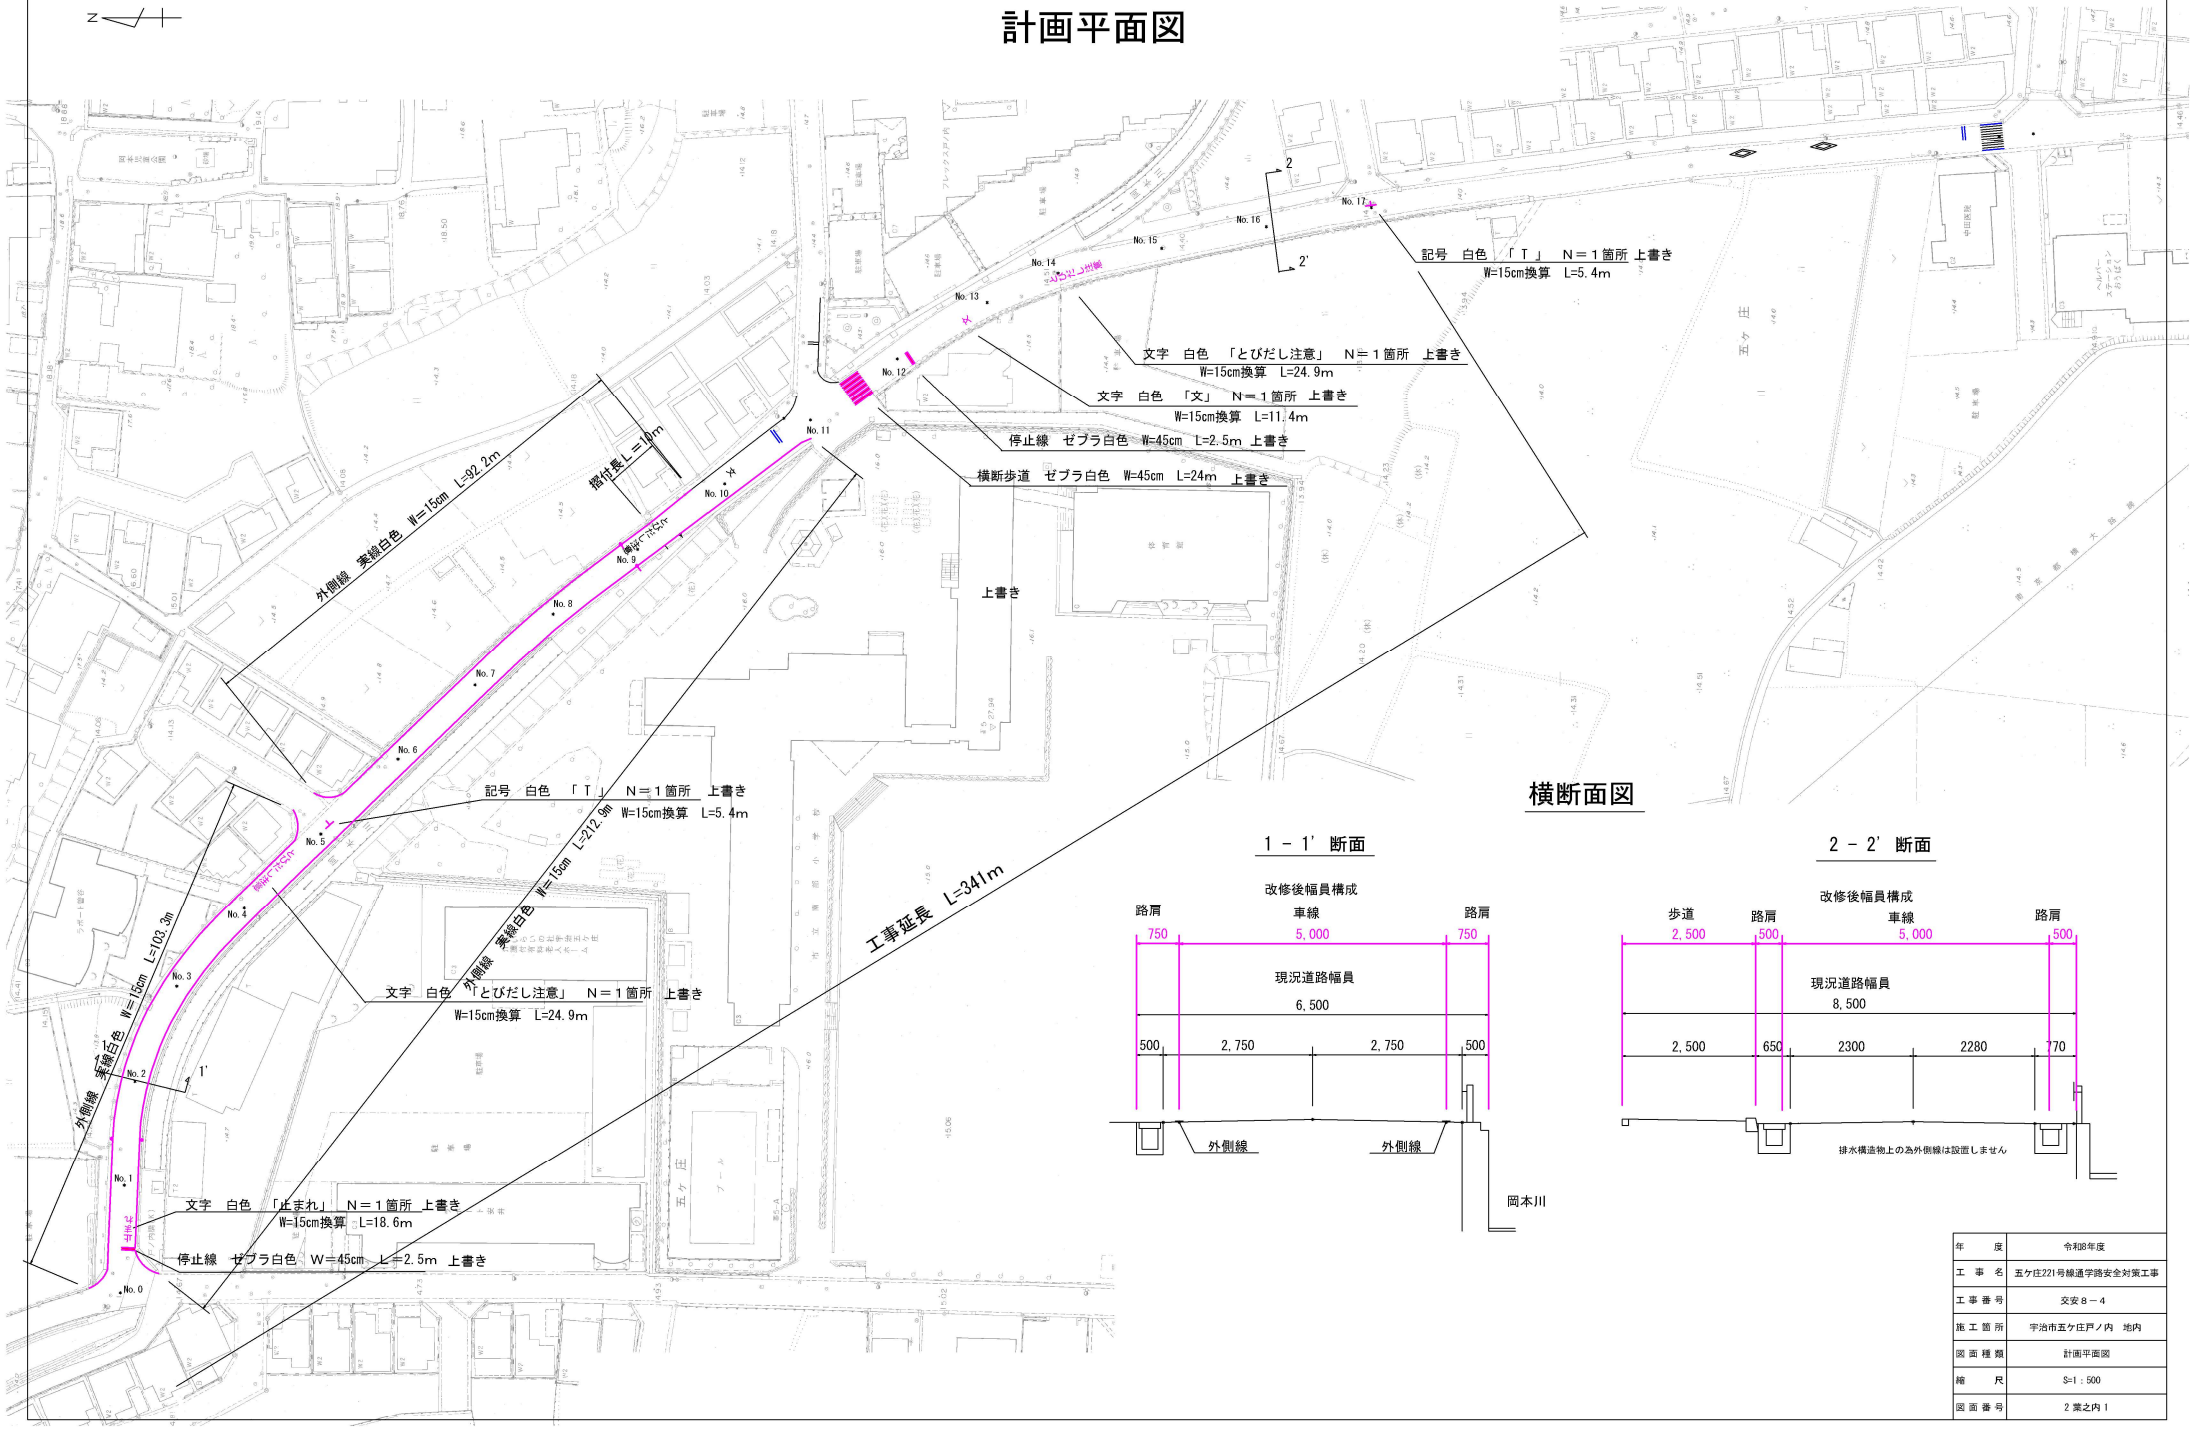
N
外側線 実線白色 W=15cm L=92.2m
縁石線
縁石線
縁石線

撤去平面図

年度	令和8年度
工事名	五ケ庄221号線通学路安全対策工事
工事番号	交安８－４
施工箇所	宇治市五ケ庄戸ノ内 地内
図面種類	撤去平面図
縮尺	S=1：500
図面番号	2 葉之内 2