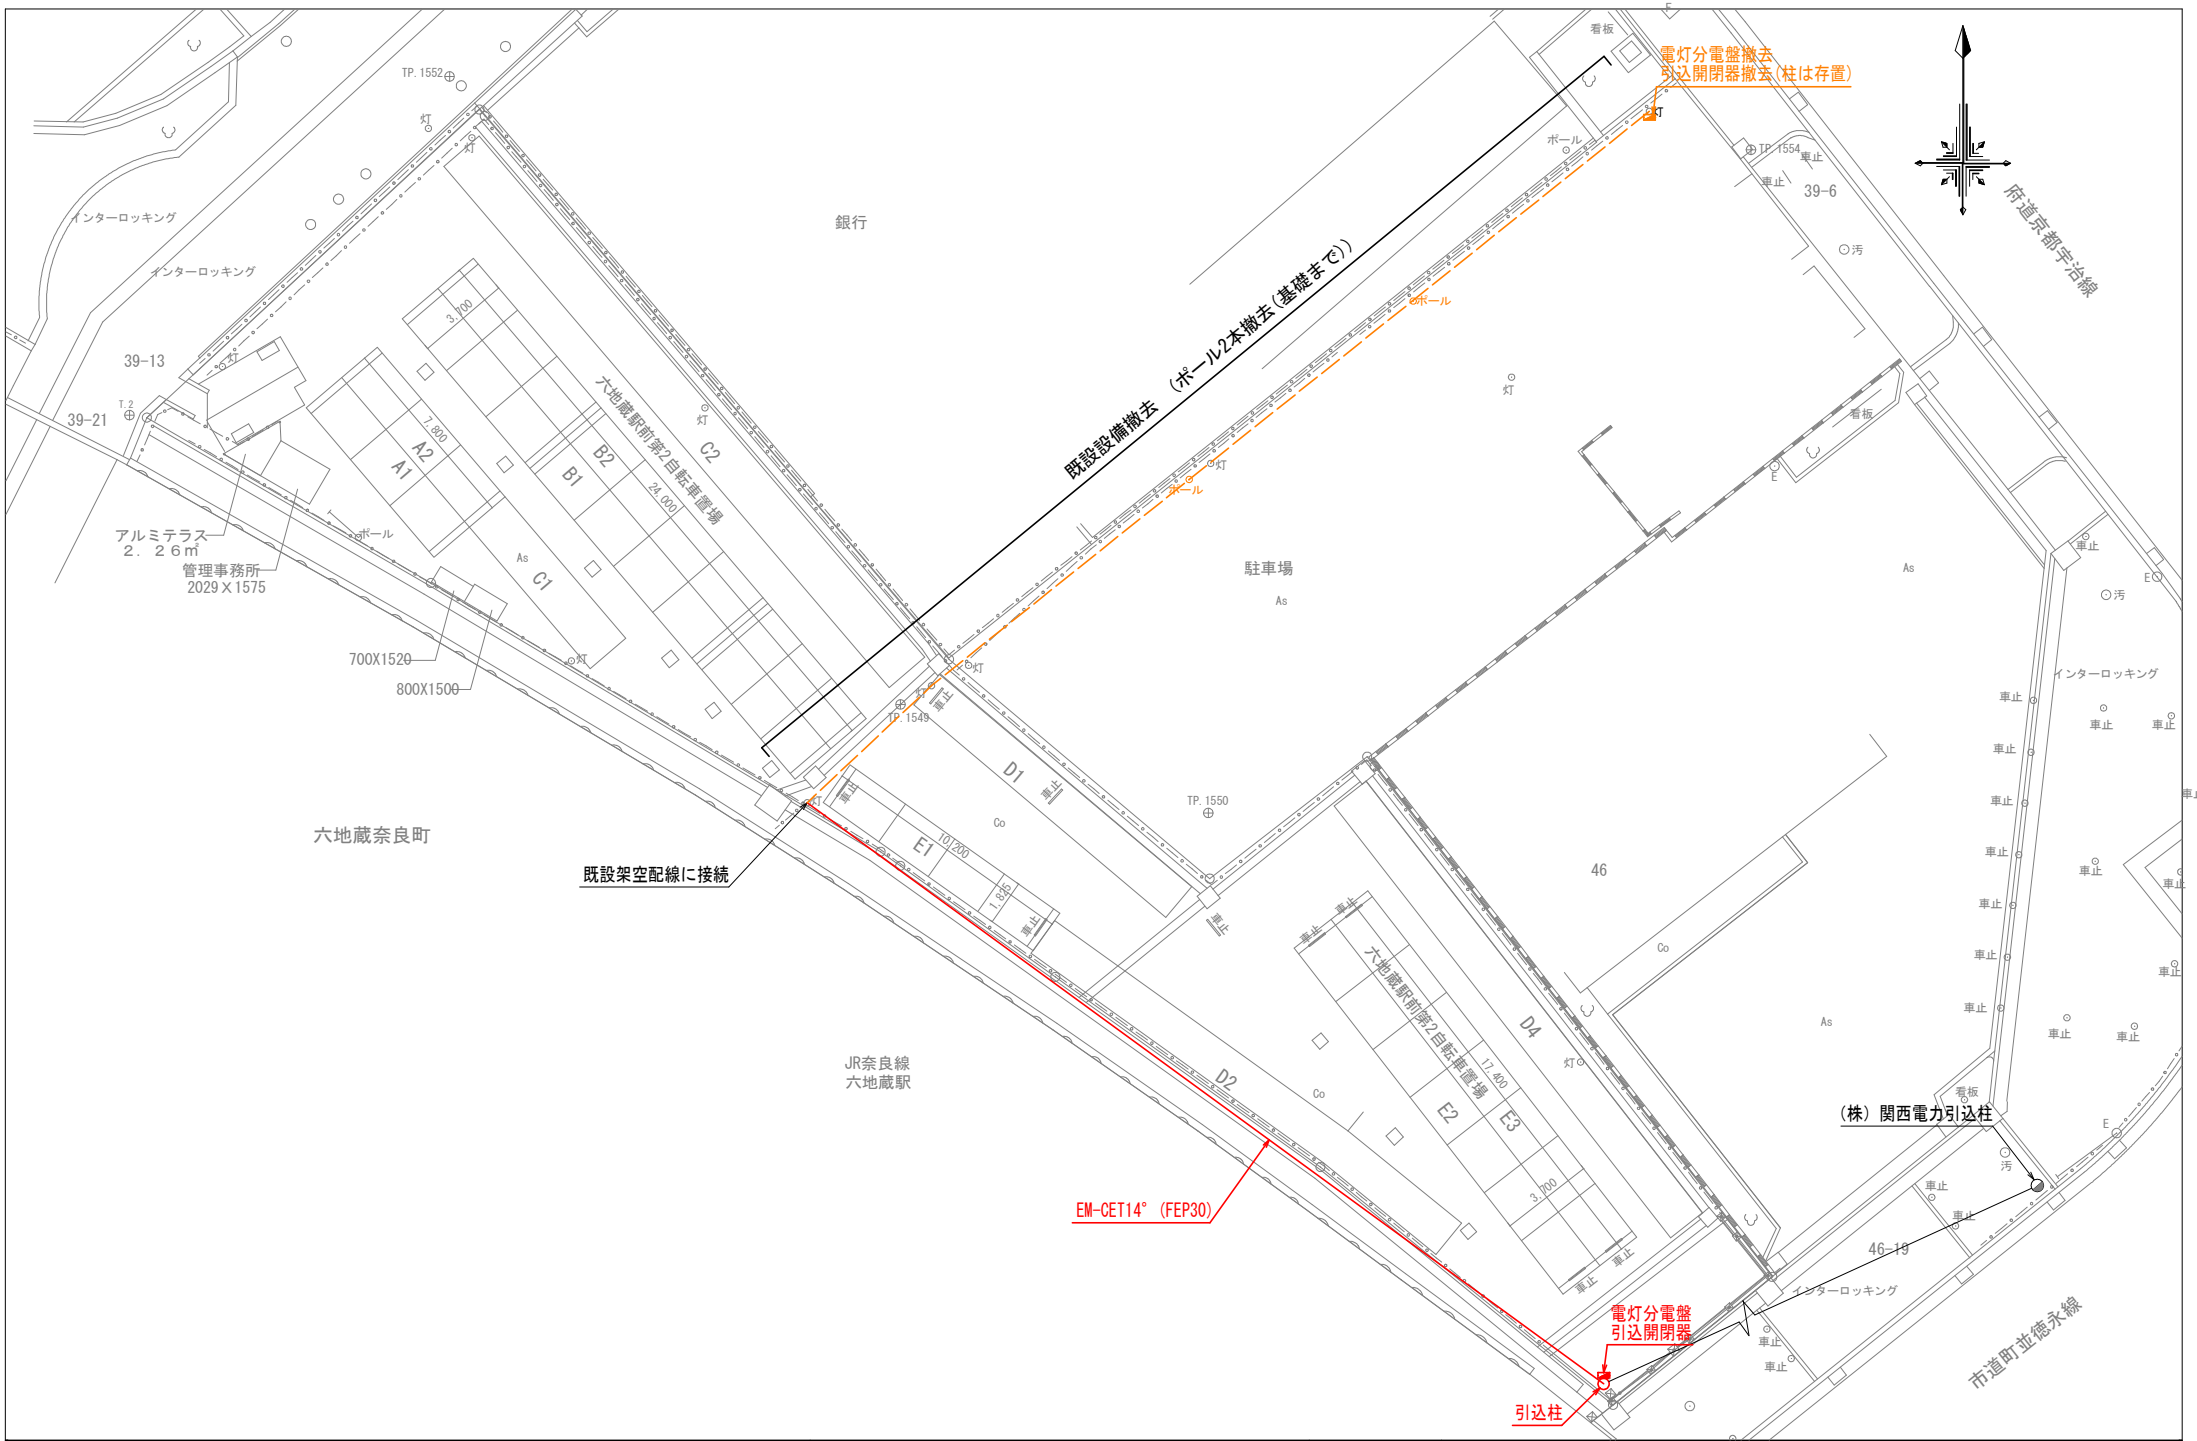

	作成日	修正日	業務名	ＪＲ六地蔵駅前第2自転車等駐車場低圧電気引込設備業務委託	図面番号
	検印	縮尺 1/100	図面名	計画平面図	