

1(奇数年度)
前期



※除草工には、幹葎き・胴葎き除去を見込んでいる。

市道名	明星線	番号	
施工箇所	明星町一丁目地内ほか	作業内容	除草工
数量	<ul style="list-style-type: none"> ・除草工 抜根除草(抜根除草・集草・積込運搬) A=32.4㎡ ・除草工 肩掛式(除草・集草・積込運搬) A=70.0㎡ 		


1(奇数年度)
後期



※除草工には、幹草き・胴草き除去を見込んでいる。

市道名	明星線	番号	
施工箇所	明星町一丁目地内ほか	作業内容	剪定工・除草工
数量	<ul style="list-style-type: none"> ・剪定工 高木(冬季)幹周 30cm以上60cm未満 N= 19 本 ・剪定工 高木(冬季)幹周 60cm以上90cm未満 N= 44 本 ・剪定工 高木(冬季)幹周 90cm以上120cm未満 N= 3 本 ・除草工 抜根除草(抜根除草・集草・積込運搬) A=32.4㎡ ・除草工 肩掛け式(除草・集草・積込運搬) A= 70.0 ㎡ 		


1(奇数年度)
前期

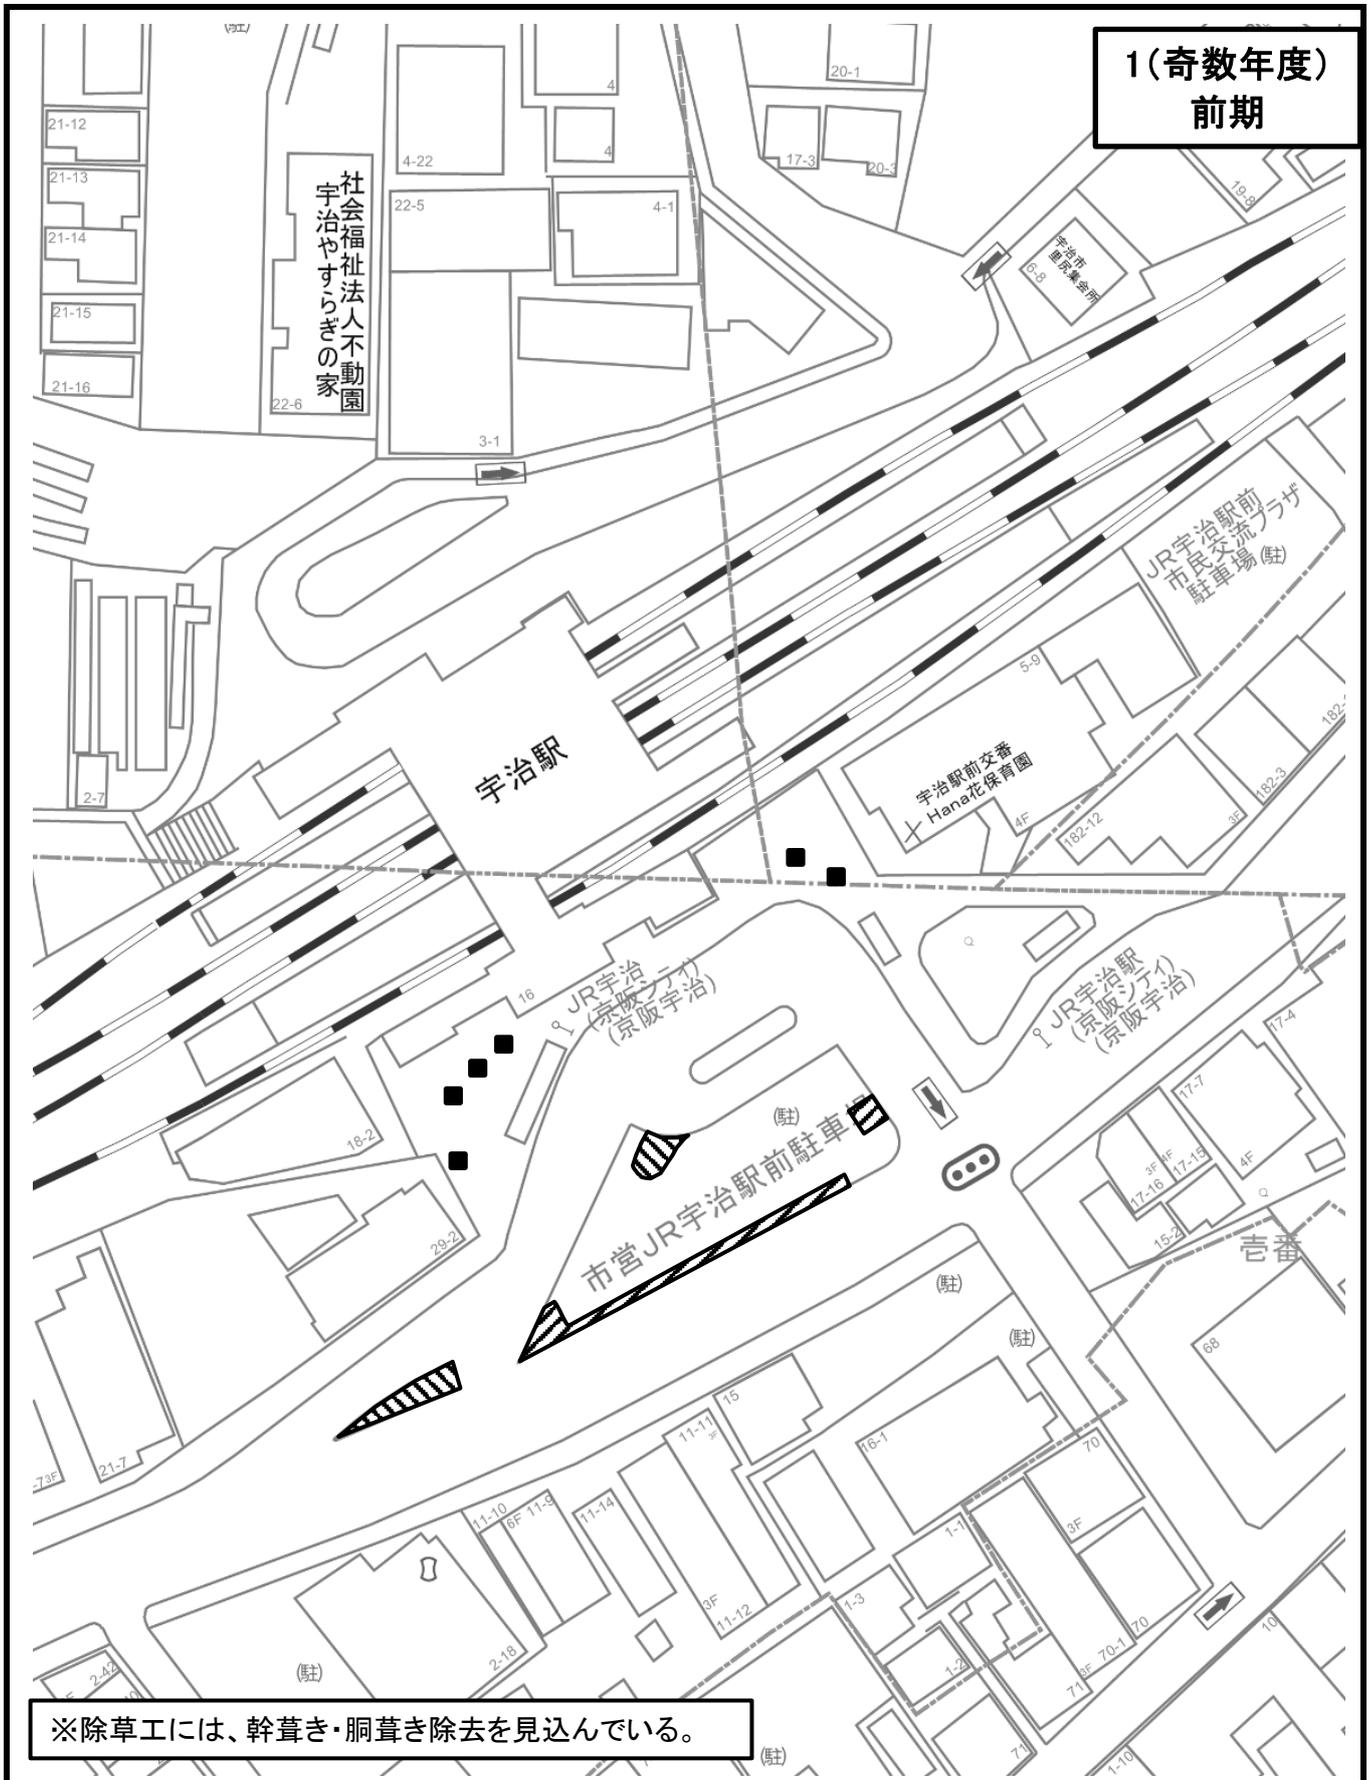

※除草工には、幹葺き・胴葺き除去を見込んでいる。

市道名	JR宇治駅前広場線	整理番号	
施工箇所	宇治宇文字地内	作業内容	剪定工・除草工
数量	<ul style="list-style-type: none"> ・剪定工 寄植 低木 A=143.3㎡(ツツジ剪定) ・除草工 抜根除草(抜根除草・集草・積込運搬) A=178.1㎡ 		


1(奇数年度)
後期

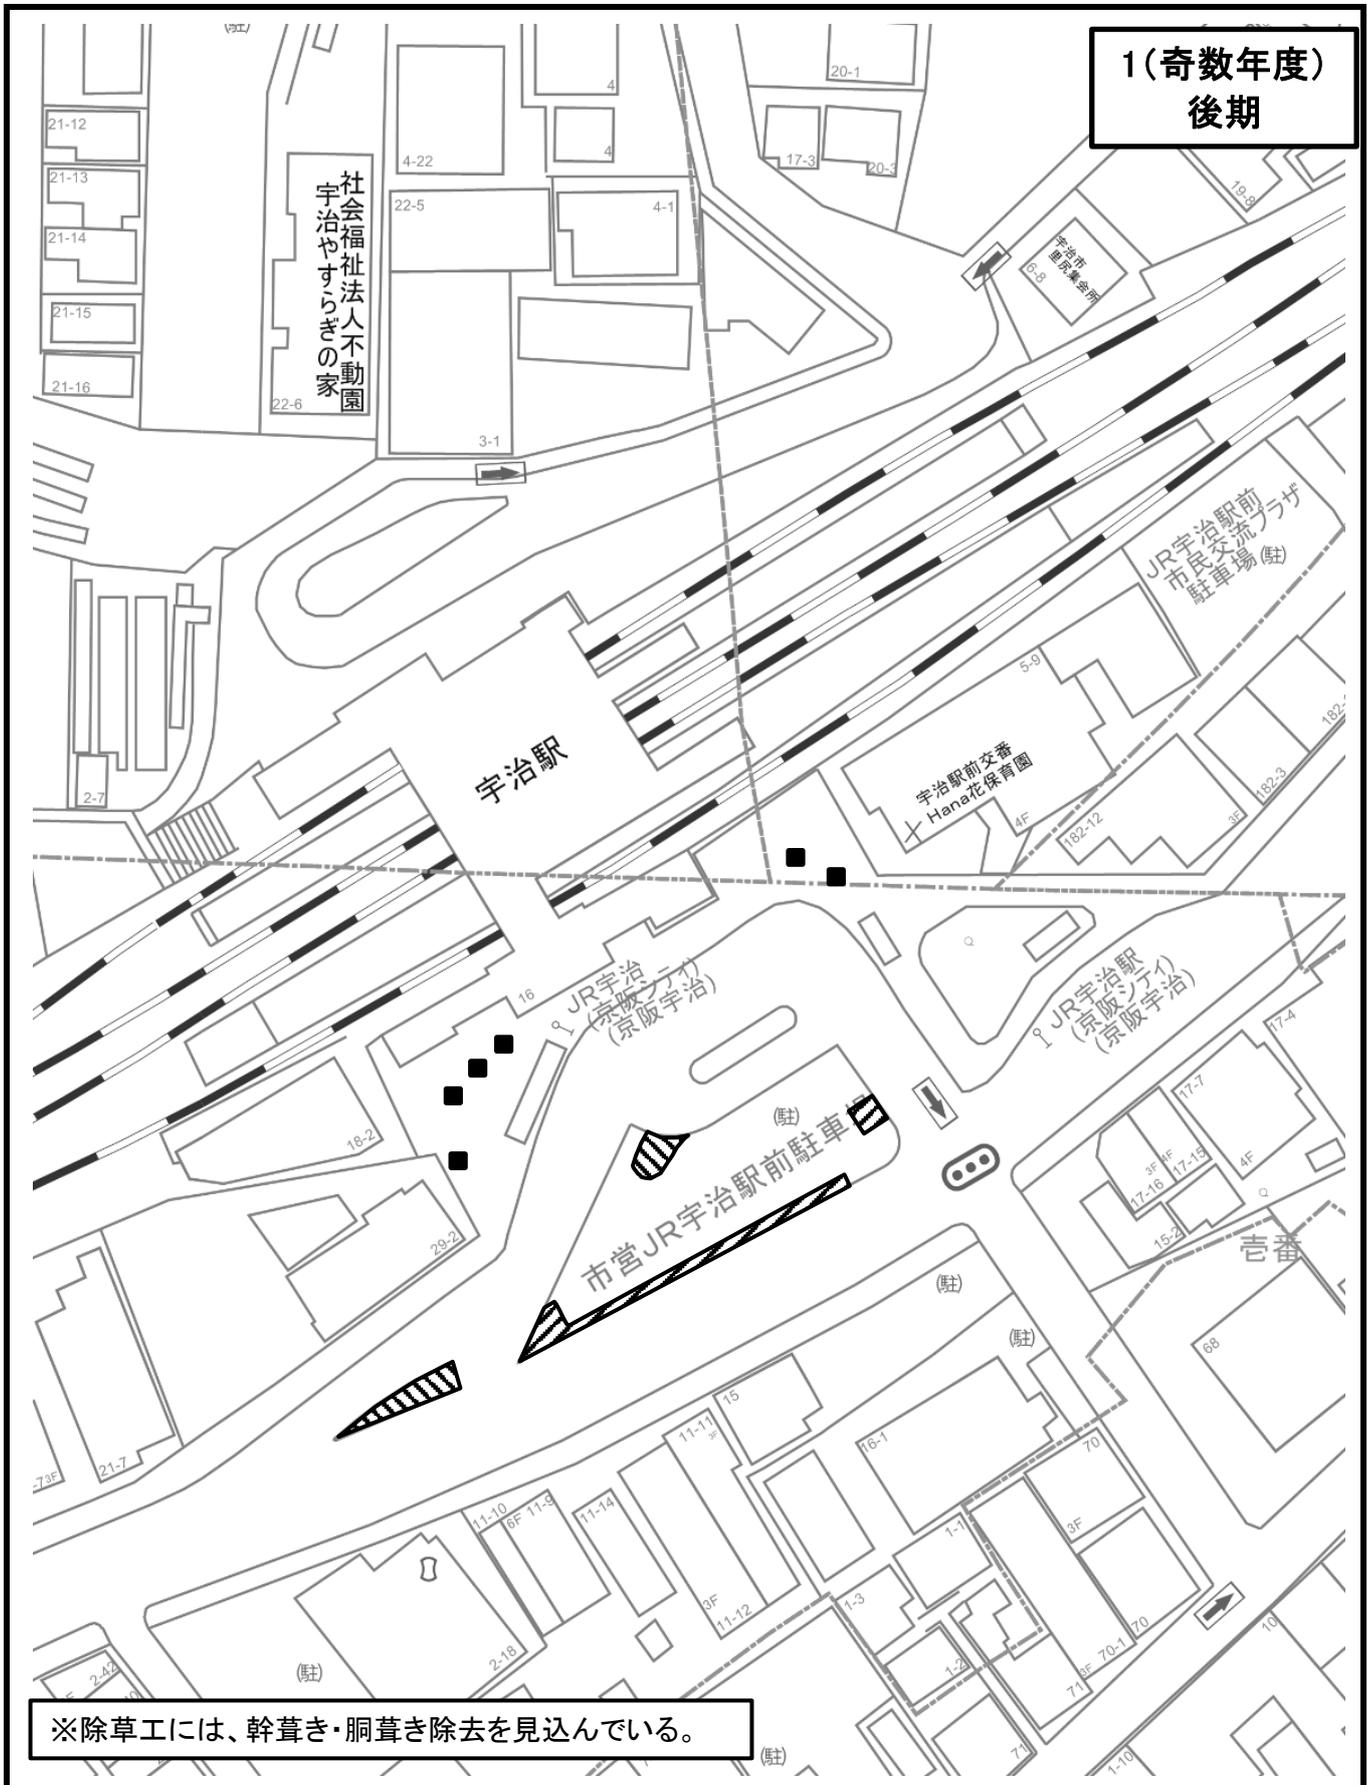

※除草工には、幹葺き・胴葺き除去を見込んでいる。


市道名	JR宇治駅前広場線	整理番号	
施工箇所	宇治宇文字地内	作業内容	剪定工・除草工
数量	<ul style="list-style-type: none"> ・剪定工 高木(冬季)幹周 90cm以上120cm未満 N=1本 ・除草工 抜根除草(抜根除草・集草・積込運搬) A=178.1㎡ 		

1(奇数年度)
前期

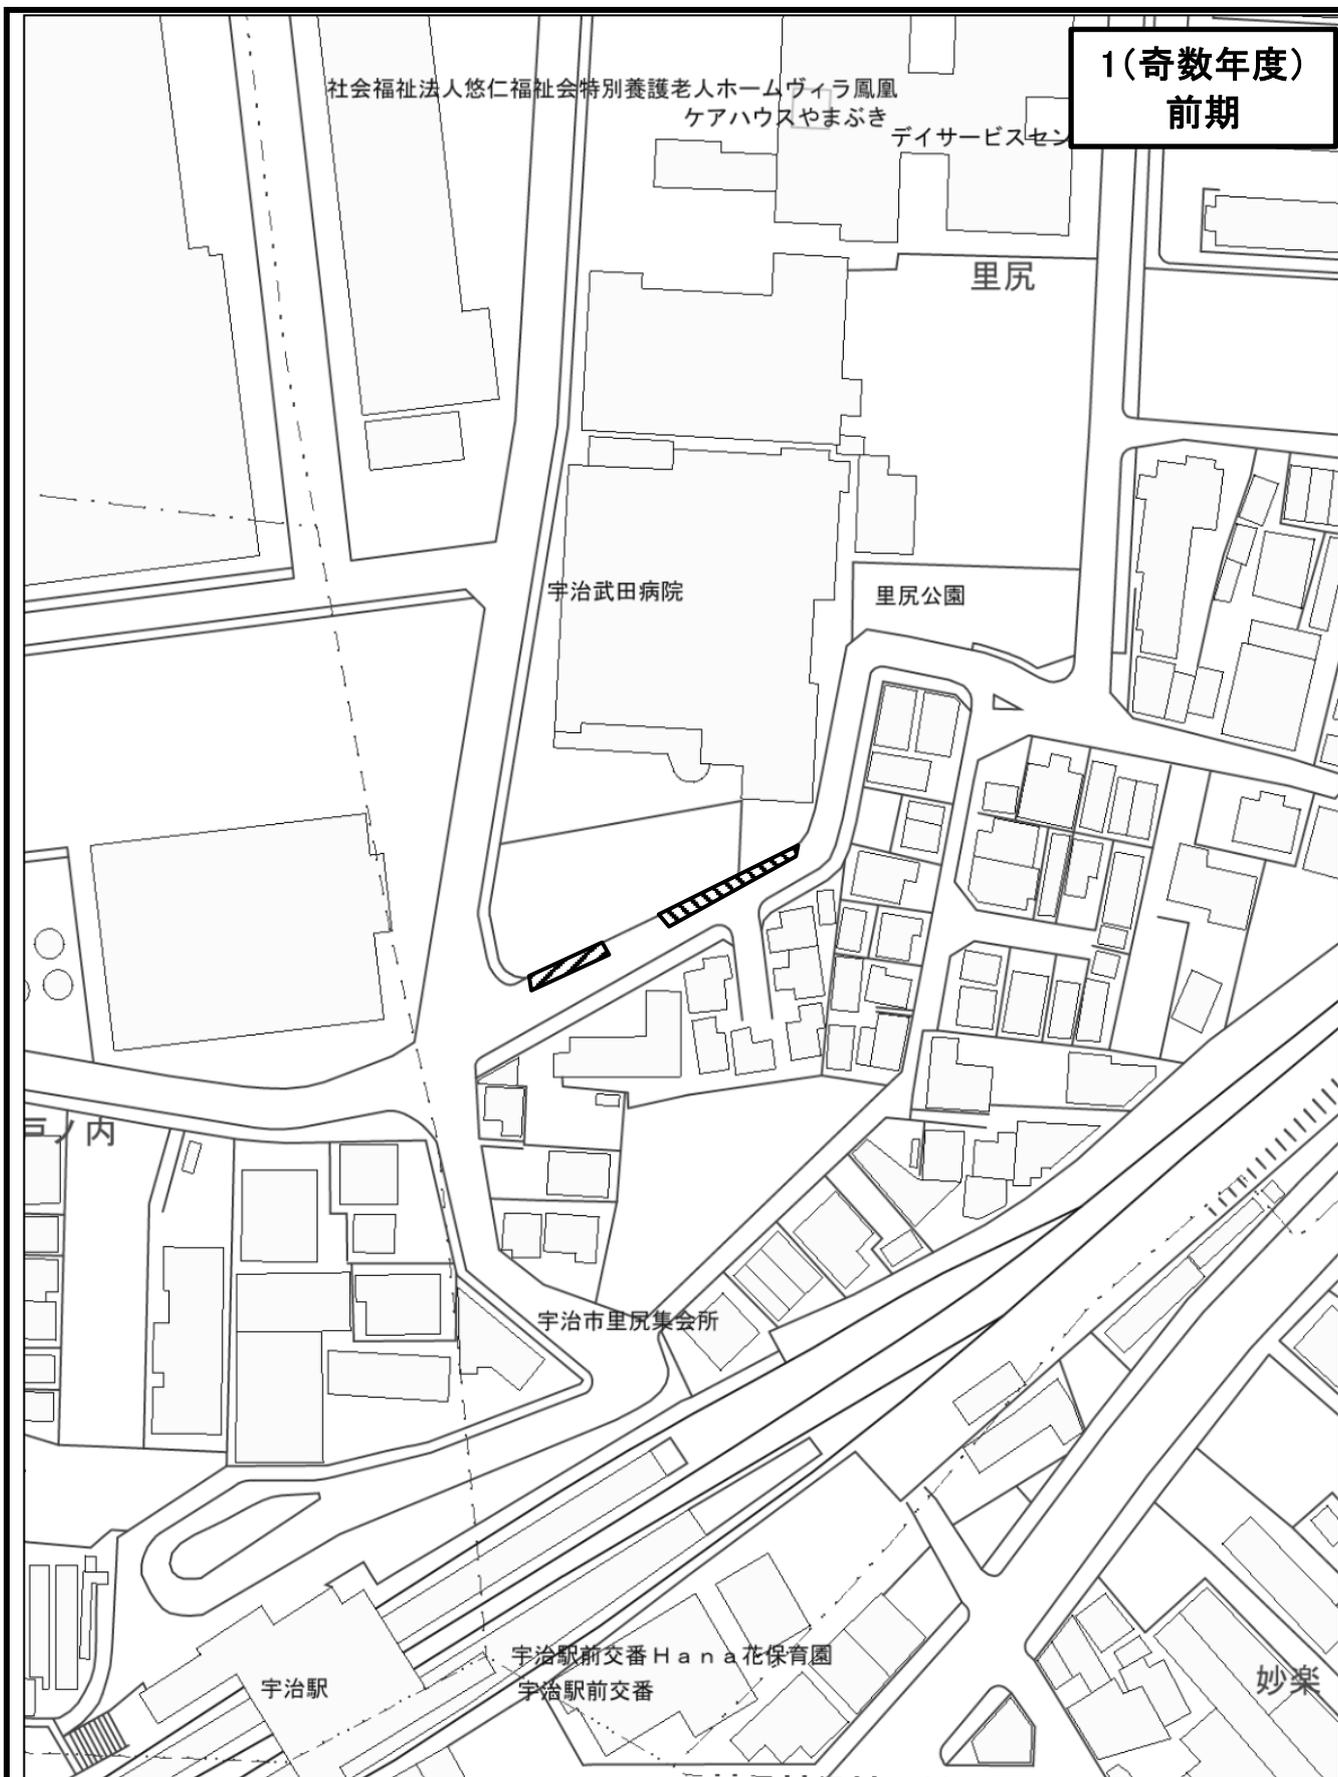

市道名	宇治187号線	整理番号	
施工箇所	宇治里尻 地内	作業内容	除草工
数量	<ul style="list-style-type: none"> ・除草工 抜根除草(抜根除草・集草・積込運搬) A=46.7㎡ ・除草工 肩掛式(除草・収草・積込運搬) A=2.3㎡ 		


1(奇数年度)
後期

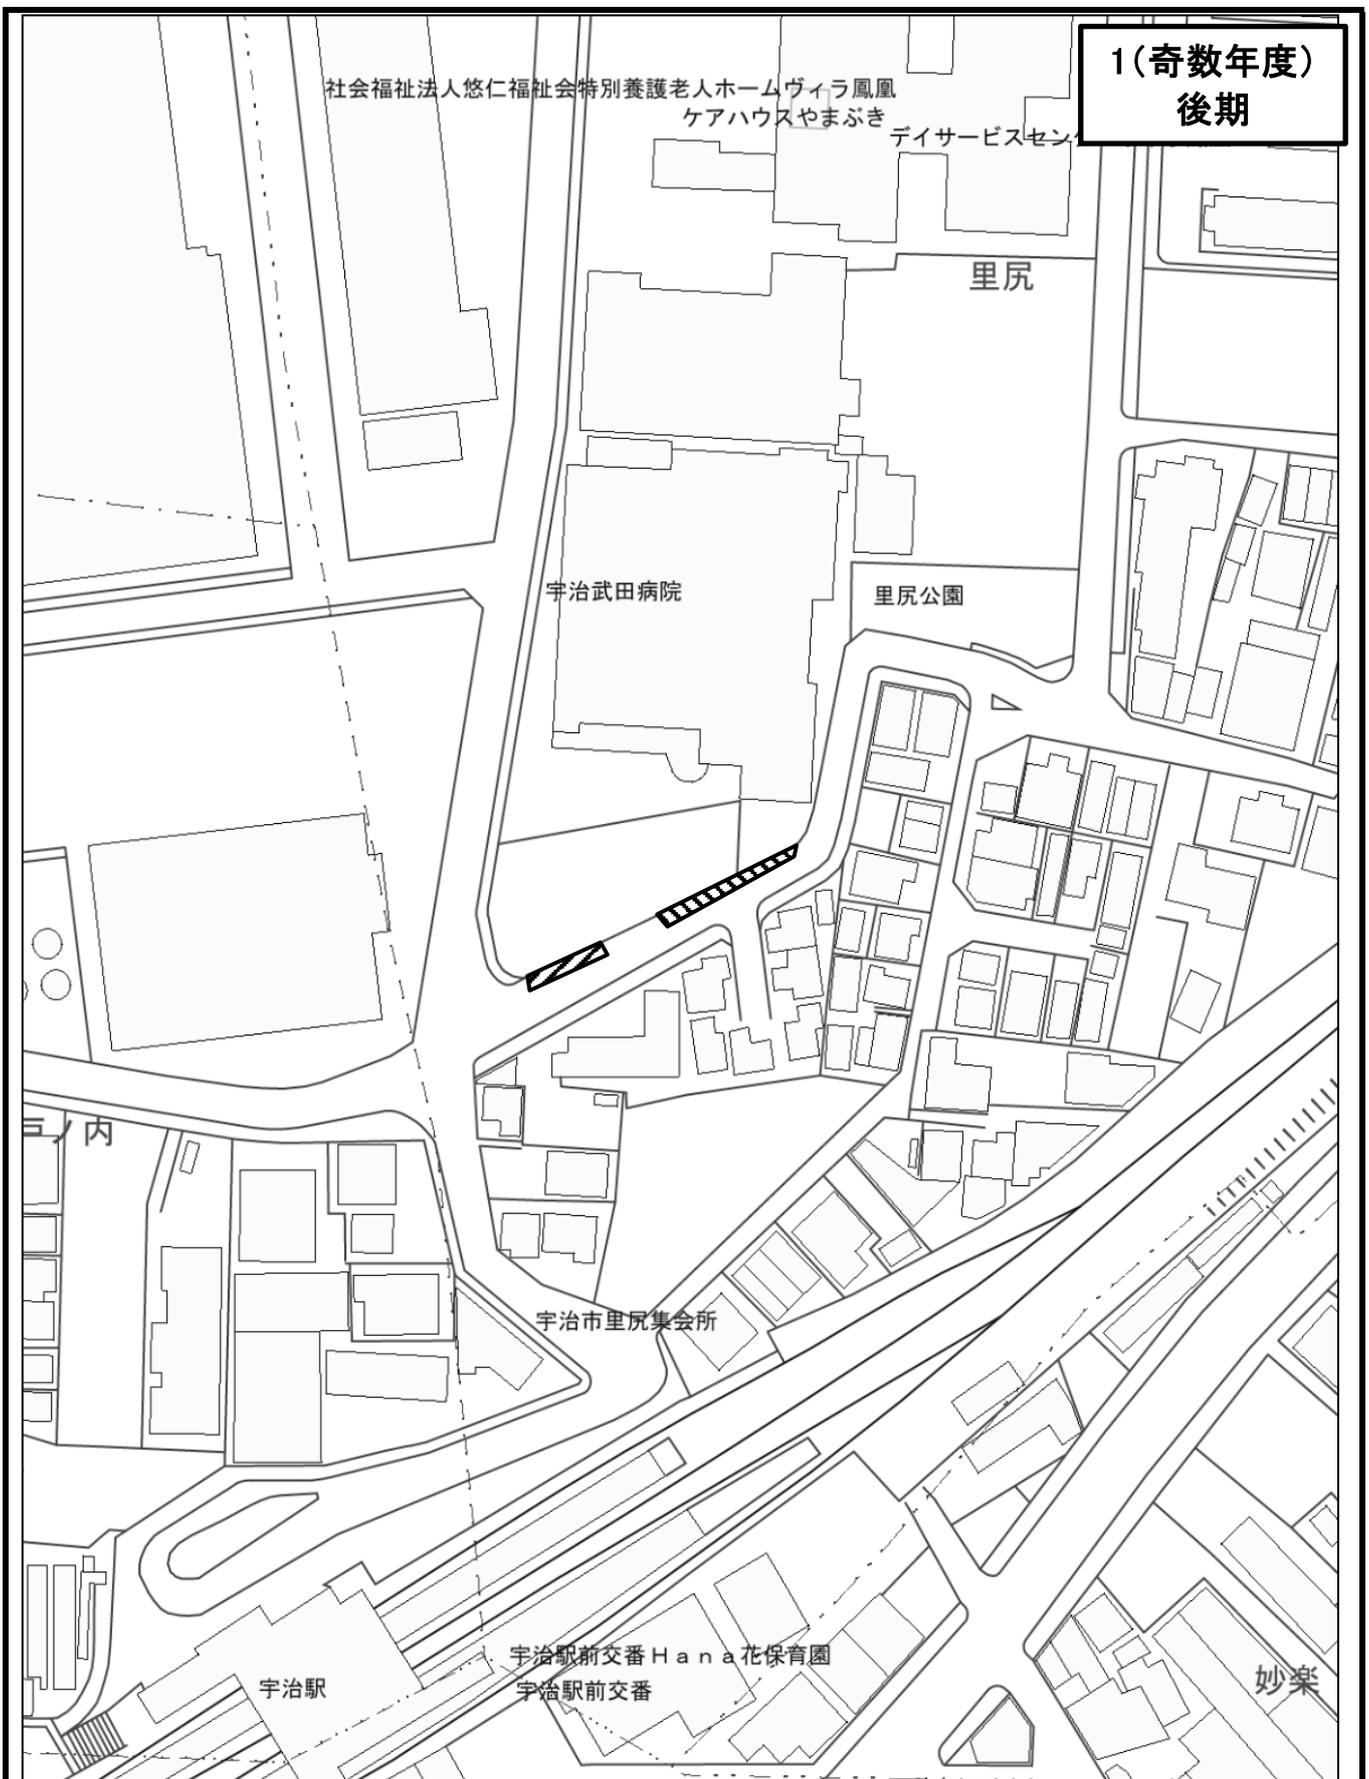

市道名	宇治187号線	整理番号	
施工箇所	宇治里尻 地内	作業内容	剪定・除草工
数量	<ul style="list-style-type: none"> ・剪定工 寄植 低木 A=46.7㎡ ・除草工 抜根除草(抜根除草・集草・積込運搬) A=46.7㎡ ・除草工 肩掛式(除草・集草・積込運搬) A=2.3㎡ 		

市立宇治中学校


1(奇数年度)
前期

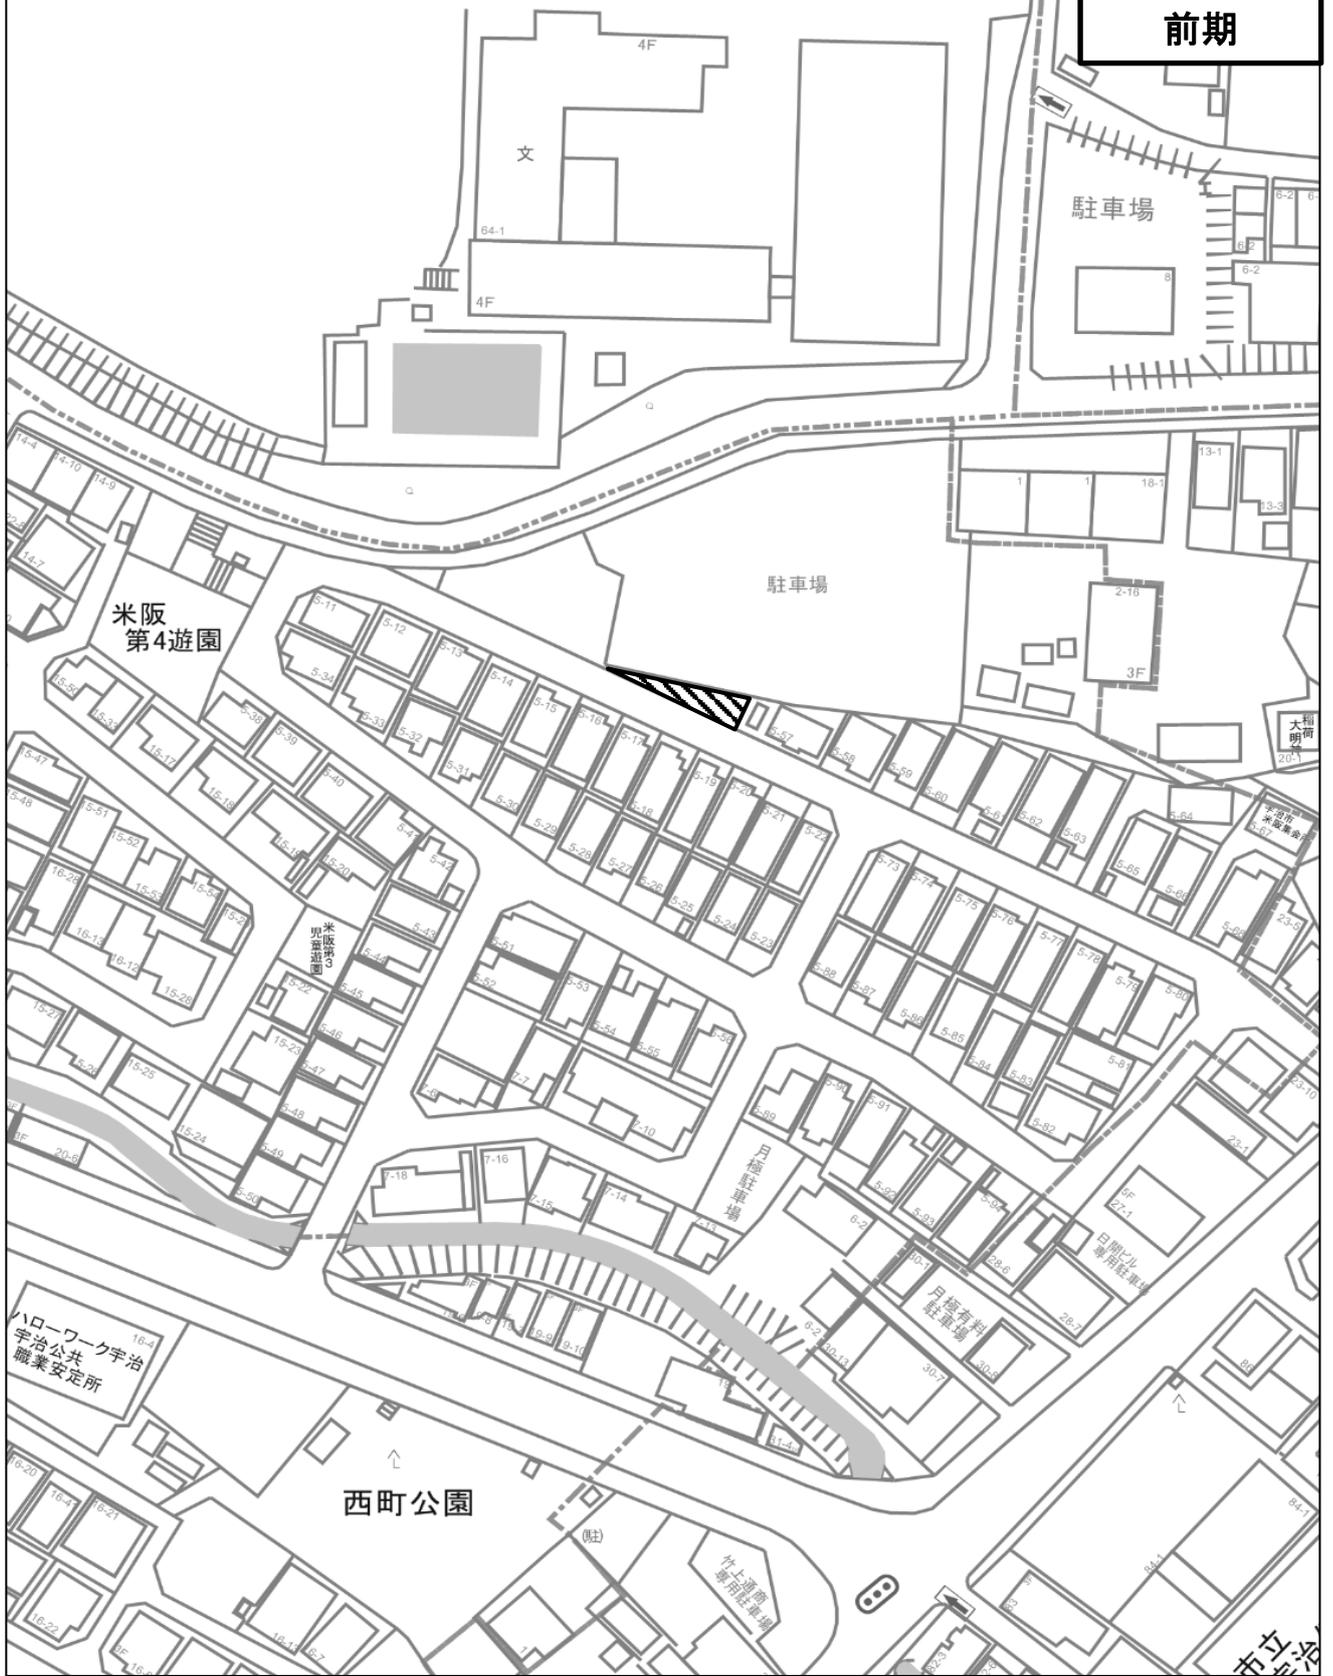

市道名	宇治332号線	整理番号	
施工箇所	宇治米坂 地内	作業内容	剪定・除草工
数量	<ul style="list-style-type: none"> ・剪定工 寄植 低木 A=39.4㎡(ツツジ剪定) ・除草工 抜根除草(抜根除草・集草・積込運搬) A=42.8㎡ 		


市立宇治中学校

1(奇数年度)
後期

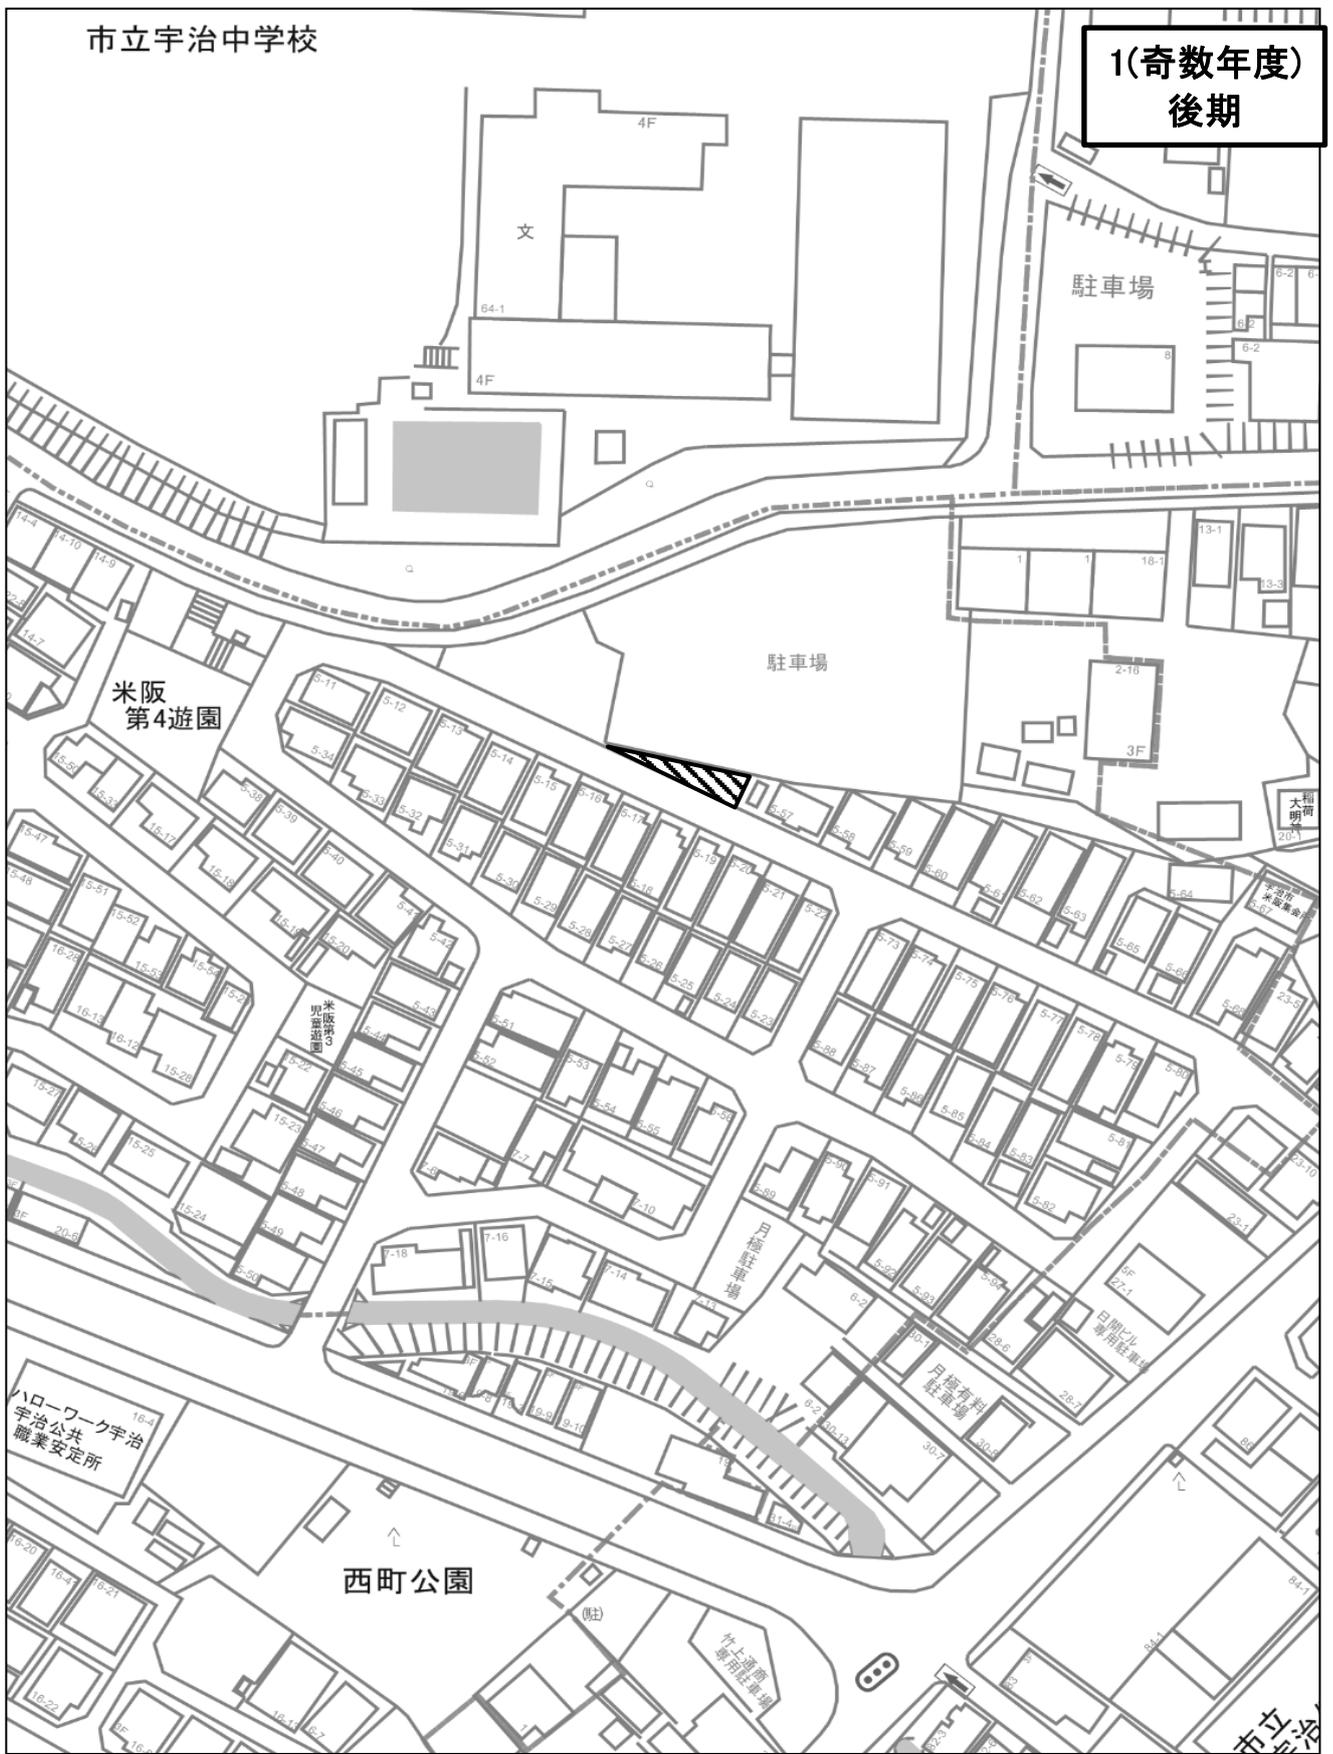

市道名	宇治332号線	整理番号	
施工箇所	宇治米坂 地内	作業内容	除草工
数量	<ul style="list-style-type: none"> ・剪定工 中木剪定(球型) 樹高100cm以上200m未満 N=6本、樹高200cm以上 N=2本 ・除草工 抜根除草(抜根除草・集草・積込運搬) A=42.8㎡ 		


1(奇数年度)
前期

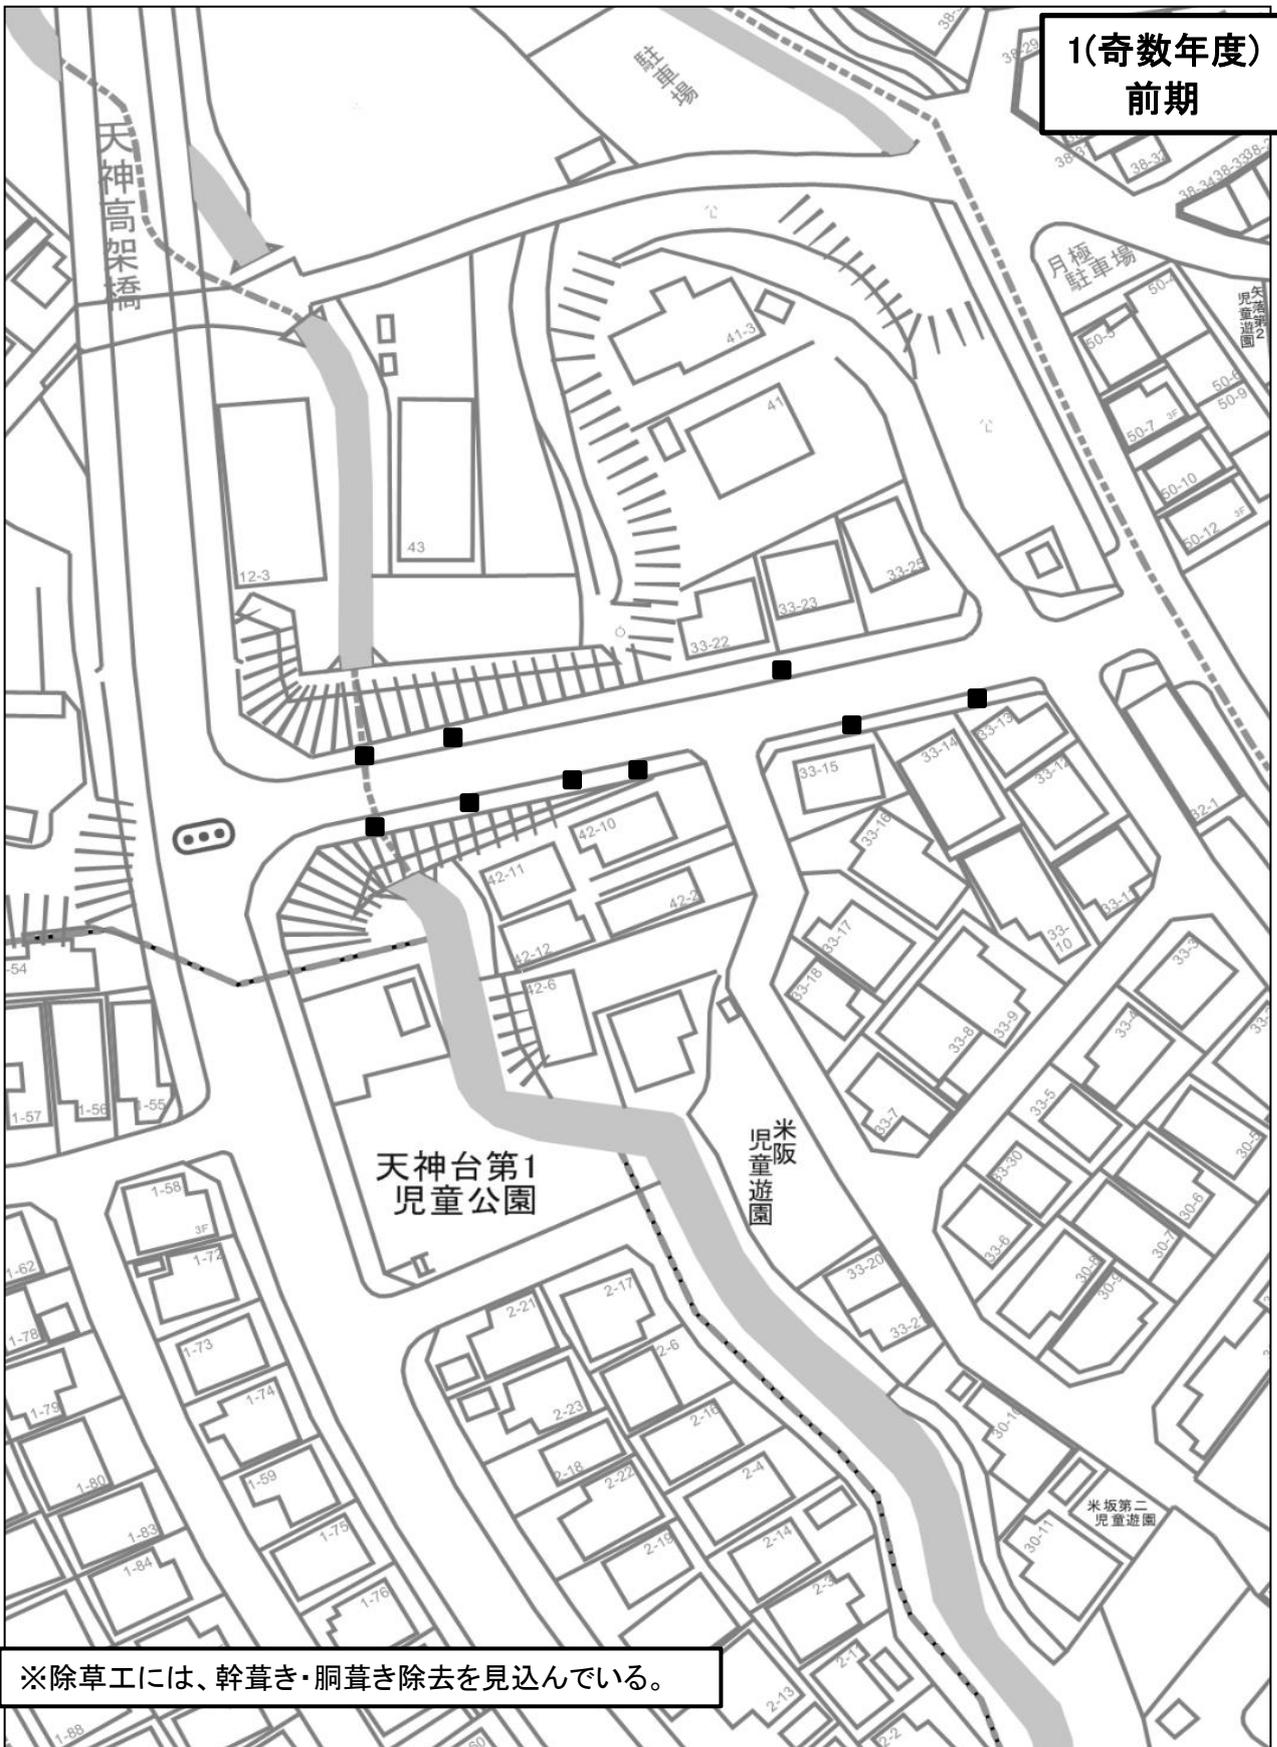

※除草工には、幹草き・胴草き除去を見込んでいます。

市道名	宇治96号線	整理番号	
施工箇所	宇治米坂地内ほか	作業内容	除草工
数量	<ul style="list-style-type: none"> ・除草工 抜根除草(抜根除草・集草・積込運搬) A=7.9㎡ ・除草工 肩掛式(除草・集草・積込運搬) A=8.6㎡ 		


1(奇数年度)
後期

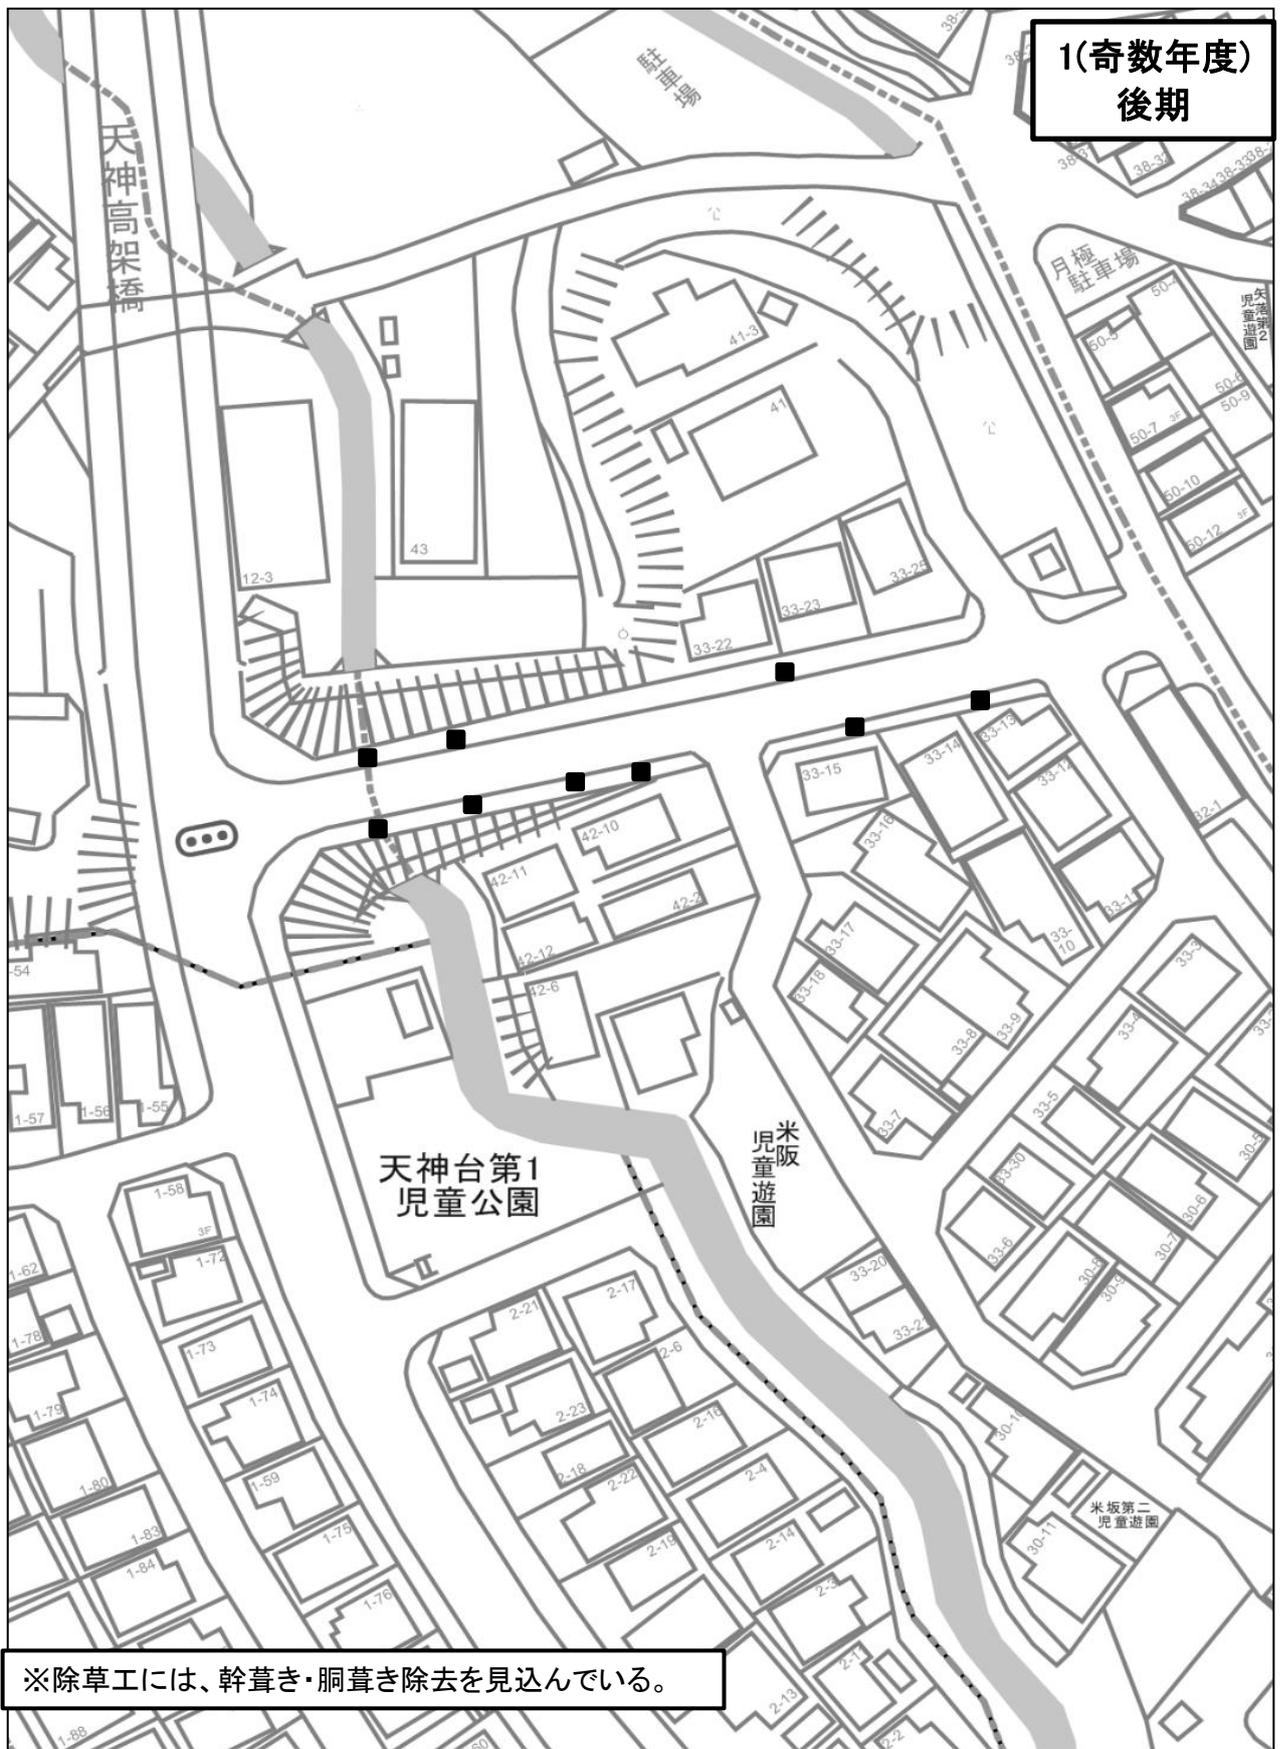

※除草工には、幹葎き・胴葎き除去を見込んでいる。

市道名	宇治96号線	整理番号	
施工箇所	宇治米坂地内ほか	作業内容	剪定・除草工
数量	<ul style="list-style-type: none"> ・剪定工 高木(冬季)幹周 30cm以上60cm未満 N= 2 本 ・剪定工 高木(冬季)幹周 60cm以上90cm未満 N= 7 本 ・除草工 抜根除草(抜根除草・集草・積込運搬) A=7.9㎡ ・除草工 肩掛式(除草・集草・積込運搬) A=8.6㎡ 		


1(奇数年度)
前期

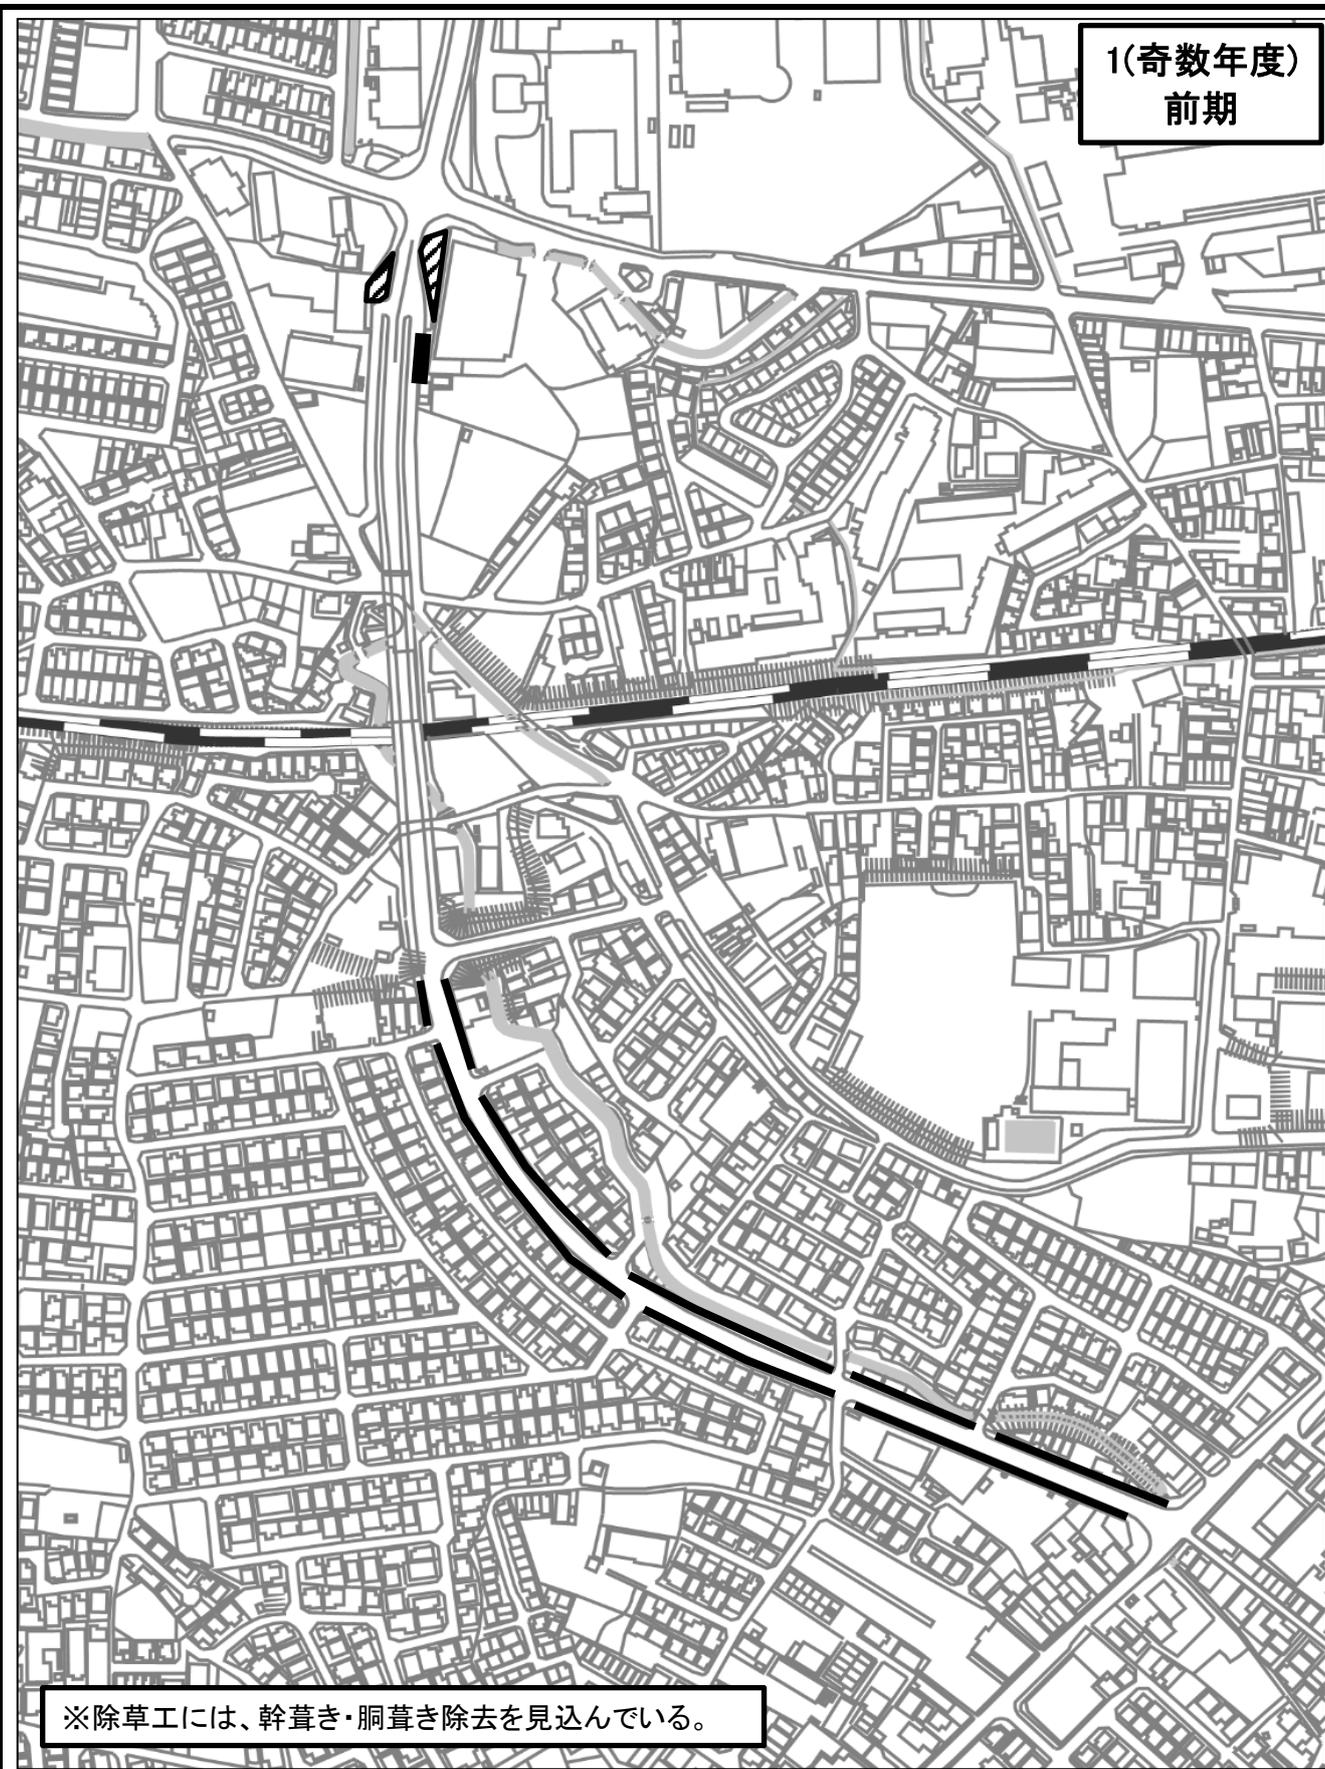

※除草工には、幹葺き・胴葺き除去を見込んでいる。

市道名	宇治槇島線①	整理番号	
施工箇所	天神台1丁目地内ほか	作業内容	除草工
数量	<ul style="list-style-type: none"> ・除草工 抜根除草(抜根除草・集草・積込運搬) A=747.8㎡ ・除草工 肩掛式(除草・集草・積込運搬) A=56.0㎡ 		


1(奇数年度)
後期

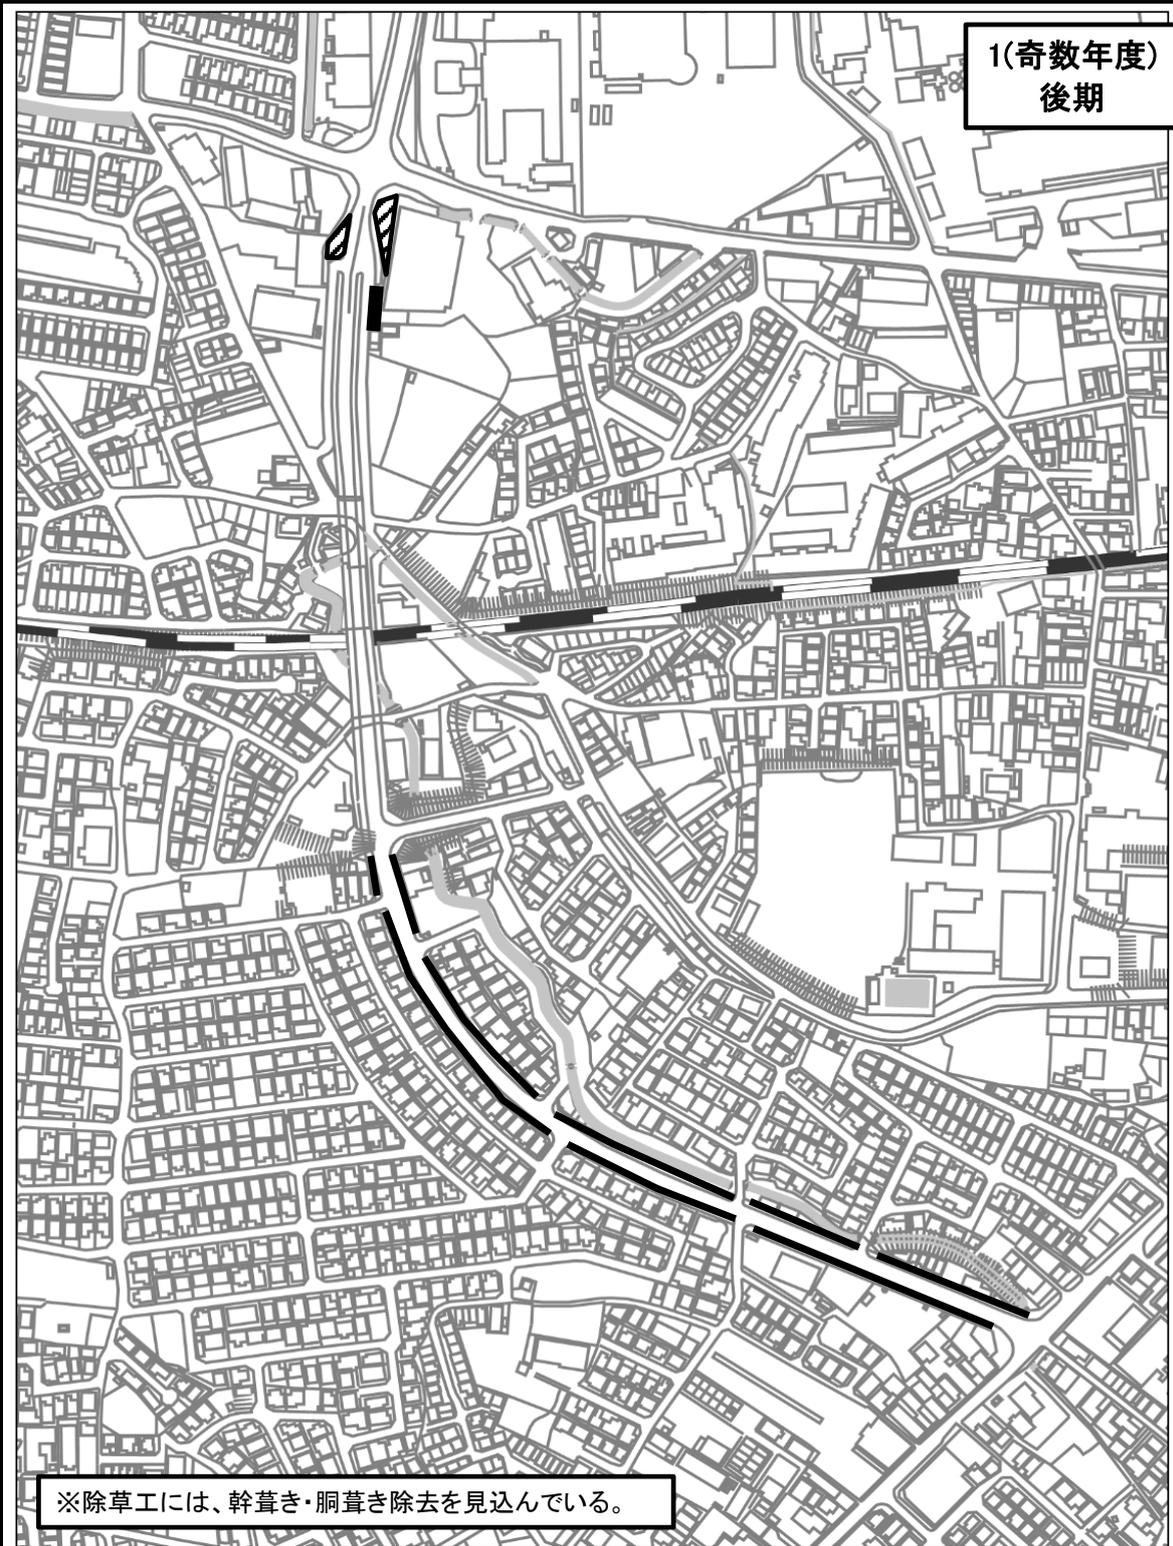

※除草工には、幹葺き・胴葺き除去を見込んでいる。


市道名	宇治榎島線①	整理番号	
施工箇所	天神台1丁目地内ほか	作業内容	剪定・除草工
数量	<ul style="list-style-type: none"> ・剪定工 高木(冬季)幹周 30cm未満 N= 2 本 ・剪定工 高木(冬季)幹周 30cm以上60cm未満 N= 27 本 ・剪定工 高木(冬季)幹周 60cm以上90cm未満 N= 51 本 ・剪定工 高木(冬季)幹周 90cm以上120cm未満 N= 23 本 ・剪定工 寄植 低木 A=664.6㎡ ・除草工 抜根除草(抜根除草・集草・積込運搬) A=747.8㎡ ・除草工 肩掛式(除草・集草・積込運搬) A=56.0㎡ 		

1(奇数年度)
前期

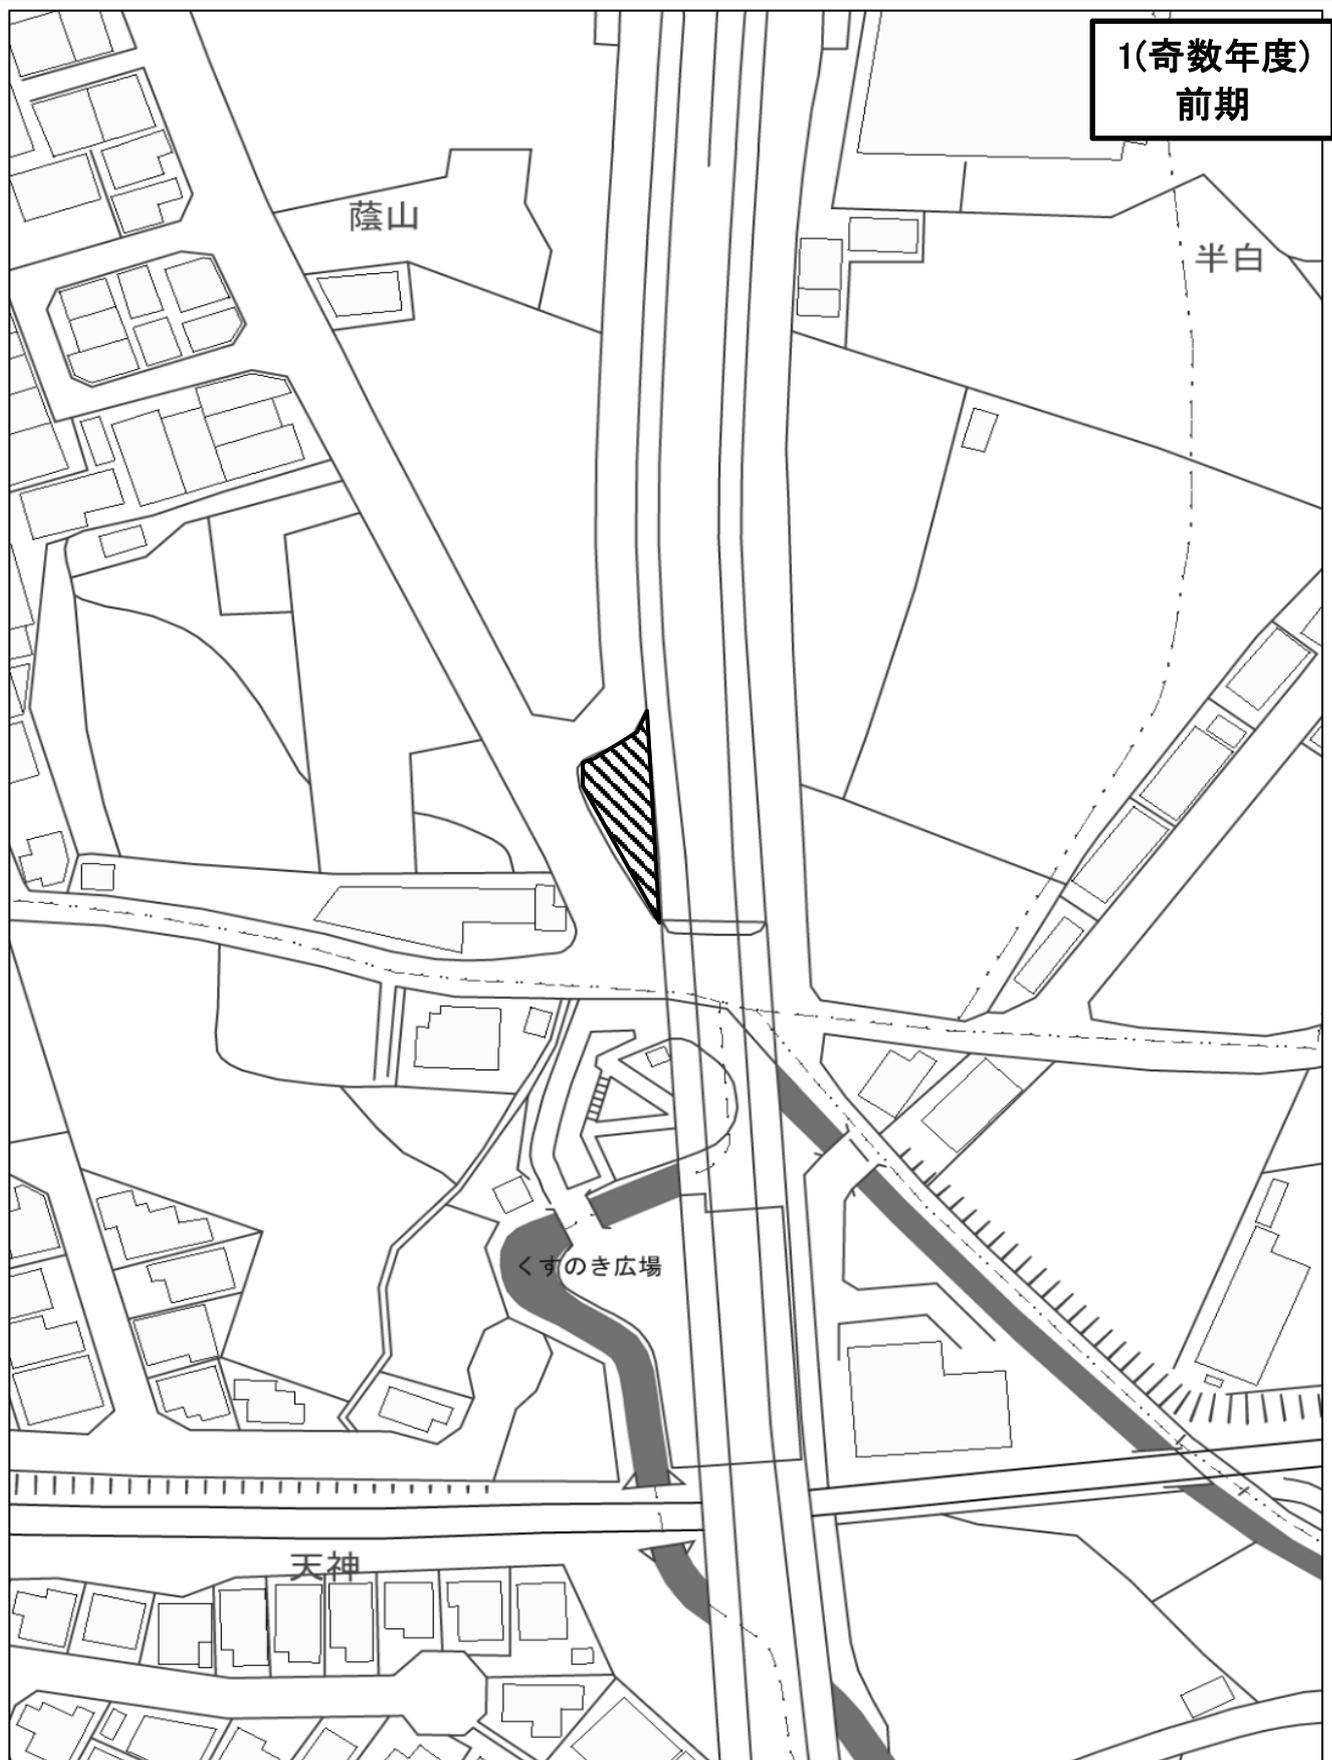


市道名	宇治348号線	番号	
施工箇所	宇治蔭山 地内	作業内容	除草工
数量	<ul style="list-style-type: none"> ・除草工 抜根除草(抜根除草・集草・積込運搬) A=166.2㎡ ・除草工 肩掛式(除草・集草・積込運搬) A=1.9㎡ 		

1(奇数年度)
後期

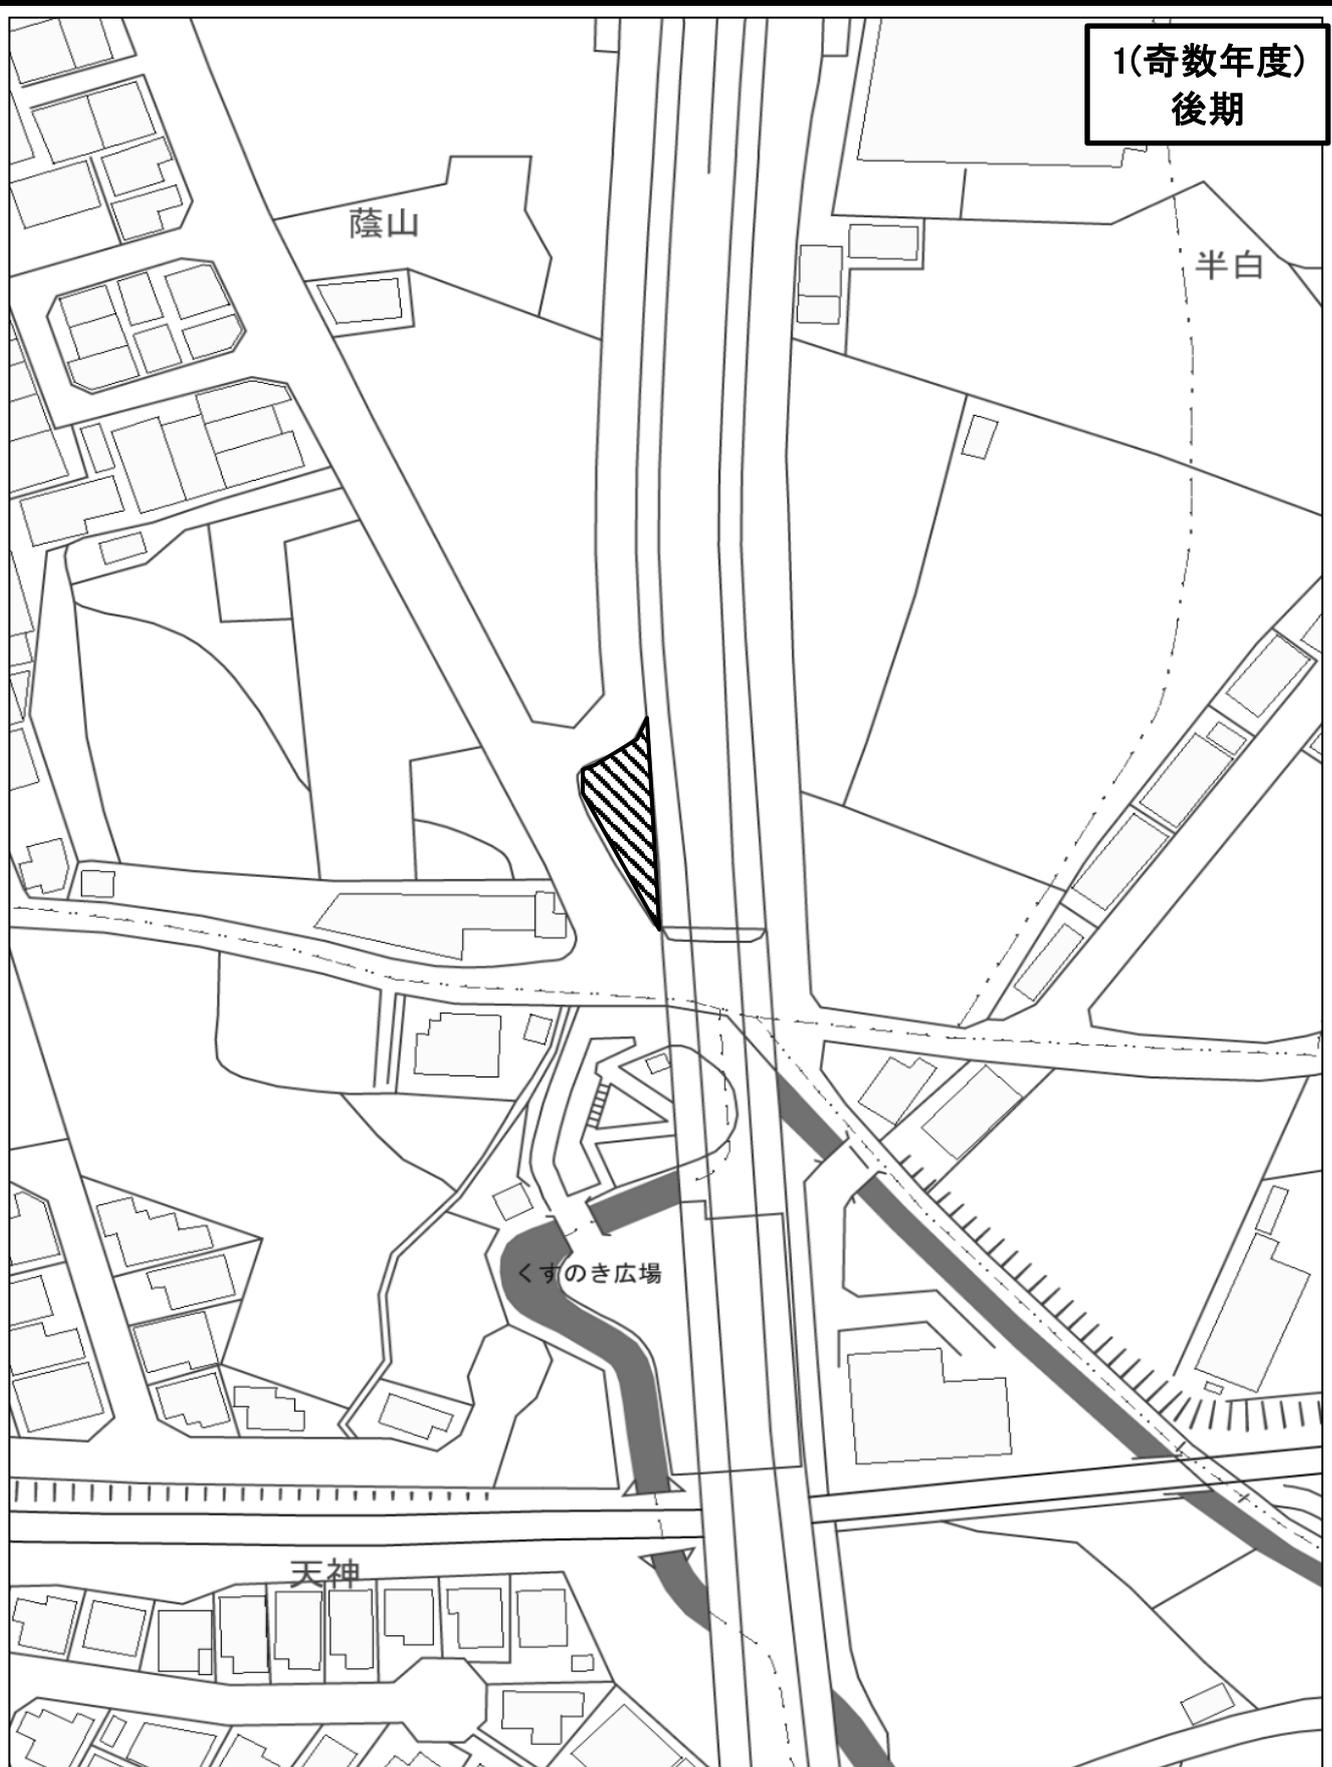

市道名	宇治348号線	番号	
施工箇所	宇治蔭山 地内	作業内容	剪定・除草工
数量	<ul style="list-style-type: none"> ・剪定工 寄植 低木 A=132.9㎡ ・除草工 抜根除草(抜根除草・集草・積込運搬) A=166.2㎡ ・除草工 肩掛式(除草・集草・積込運搬) A=1.9㎡ 		

1(奇数年度)
後期

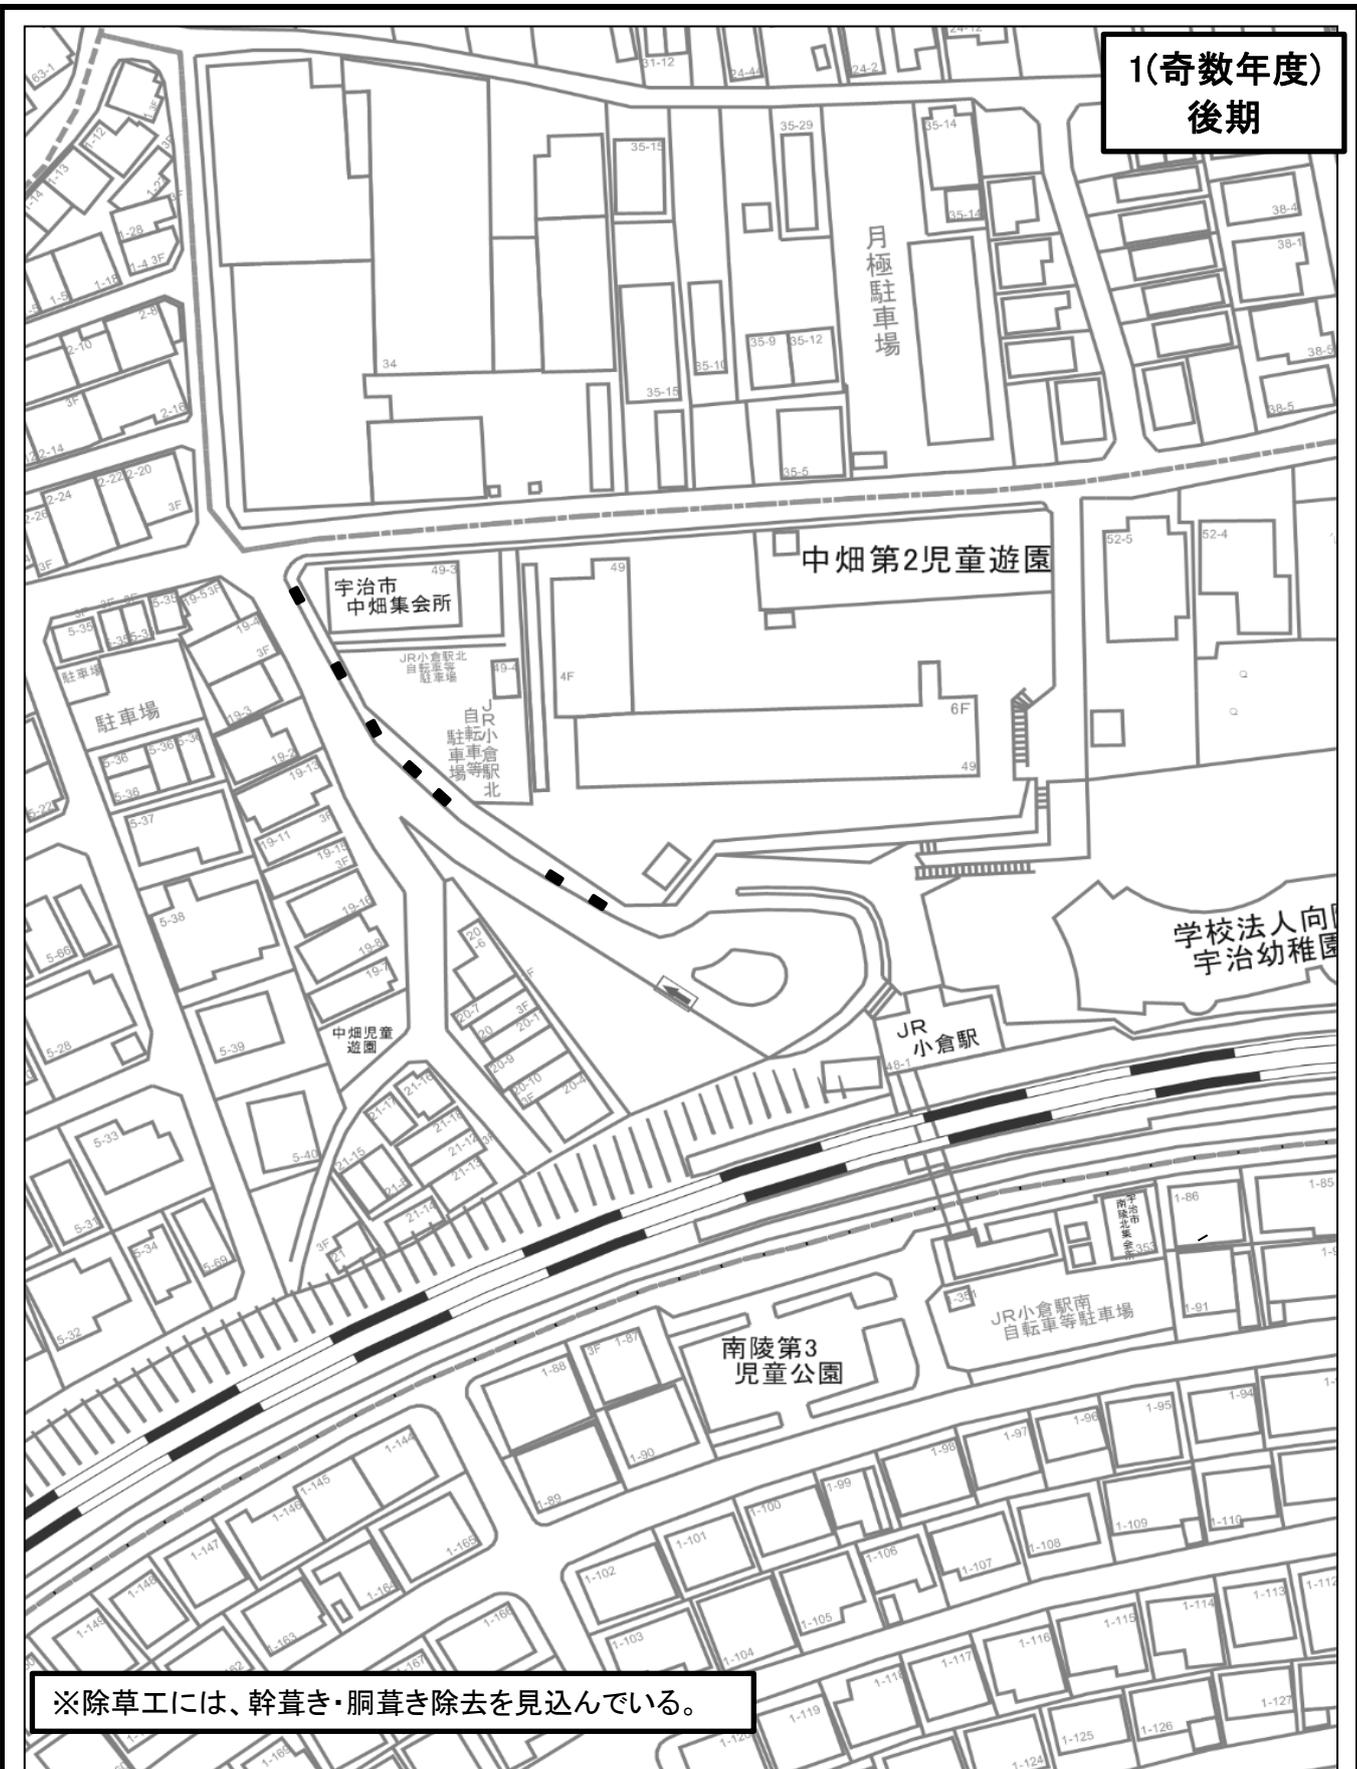

※除草工には、幹草き・胴草き除去を見込んでいます。

市道名	小倉町127・192号線	整理番号	
施工箇所	小倉町中畑 地内	作業内容	除草工
数量	<ul style="list-style-type: none"> ・除草工 抜根除草(抜根除草・集草・積込運搬) A=8.9㎡ ・除草工 肩掛式(除草・集草・積込運搬) A=3.6㎡ 		

1(奇数年度)
後期



※除草工には、幹草き・胴草き除去を見込んでいます。

市道名	小倉町127・192号線	整理番号	
施工箇所	小倉町中畑 地内	作業内容	除草工
数量	<ul style="list-style-type: none"> ・除草工 抜根除草(抜根除草・集草・積込運搬) A=8.9㎡ ・除草工 肩掛式(除草・集草・積込運搬) A=3.6㎡ 		

1(奇数年度)
前期



市道名	南陵町24号線	整理番号	
施工箇所	南陵町1丁目 地内ほか	作業内容	除草工
備考	・除草工 抜根除草(抜根除草・集草・積込運搬) A=97.8㎡ ・除草工 肩掛式(除草・集草・積込運搬) A=114.0㎡		

1(奇数年度)
後期



※除草工には、幹葺き・胴葺き除去を見込んでいる。

市道名	南陵町24号線	整理番号	
施工箇所	南陵町1丁目 地内ほか	作業内容	剪定・除草工
備考	<ul style="list-style-type: none"> ・剪定工 高木(冬季) 幹周30cm以上60cm未満 N=60本, ・ 幹周60cm以上90cm未満 N=57本 ・剪定工 寄植 低木 A=218.7㎡ ・除草工 抜根除草(抜根除草・集草・積込運搬) A=97.8㎡ ・除草工 肩掛式(除草・集草・積込運搬) A=114.0㎡ 		

1(奇数年度)
前期




市道名	南陵町27号線	整理番号	
施工箇所	南陵町1丁目 地内	作業内容	除草工
数量	<ul style="list-style-type: none"> ・除草工 抜根除草(抜根除草・集草・積込運搬) A=19.9㎡ ・除草工 肩掛式(除草・集草・積込運搬) A=26㎡ 		

1(奇数年度)
後期



市道名	南陵町27号線	整理番号	
施工箇所	南陵町1丁目 地内	作業内容	剪定・除草工
数量	<ul style="list-style-type: none"> ・剪定工 寄植 低木 A=9.8㎡ ・除草工 抜根除草(抜根除草・集草・積込運搬) A=19.9㎡ ・除草工 肩掛式(除草・集草・積込運搬) A=26.0㎡ 		


1(奇数年度)
前期

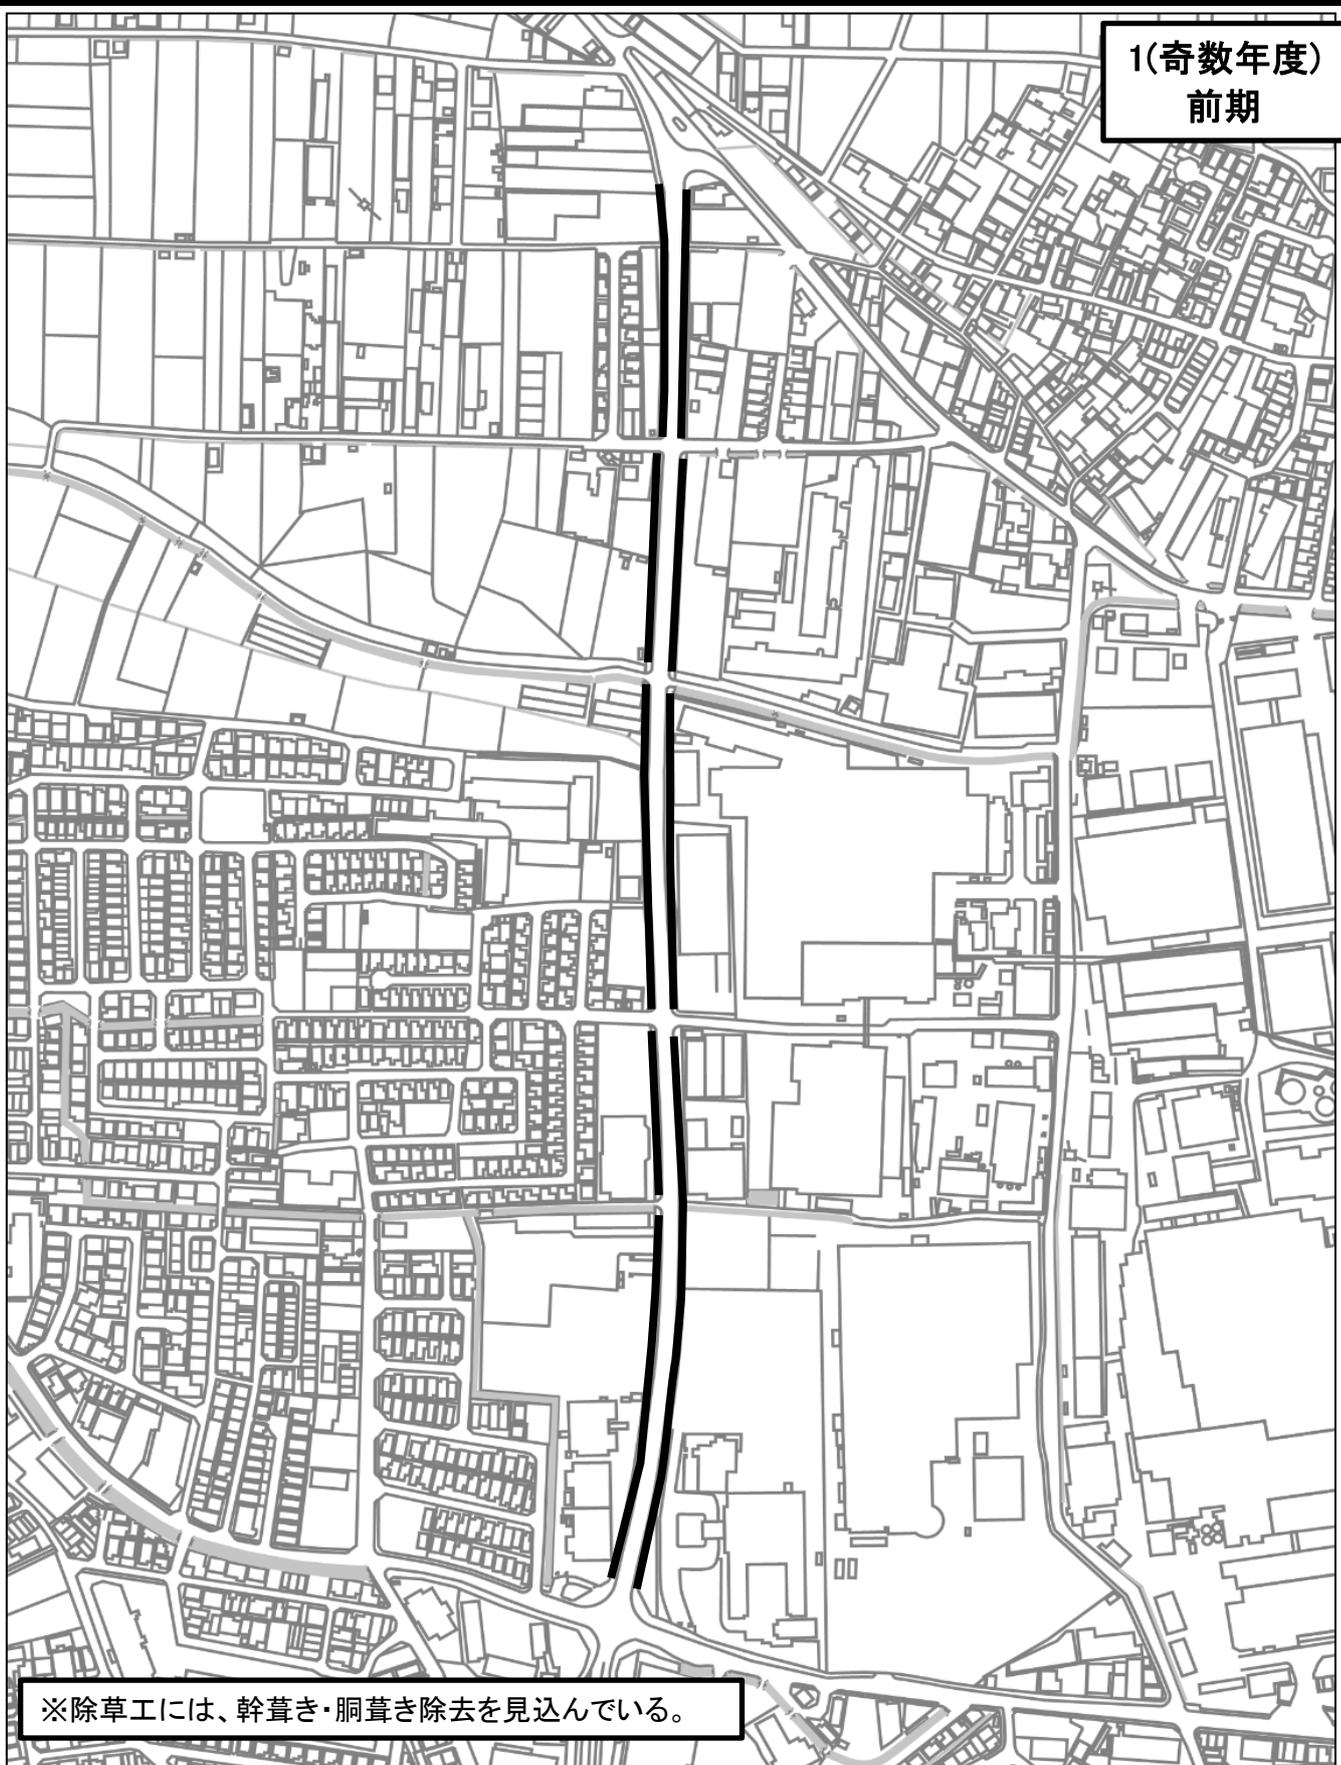

※除草工には、幹葺き・胴葺き除去を見込んでいる。

市道名	宇治榎島線②	整理番号	
施工箇所	天神台1丁目地内ほか	作業内容	除草工
数量	<ul style="list-style-type: none"> ・除草工 抜根除草(抜根除草・集草・積込運搬) A=44.1㎡ ・除草工 肩掛式(除草・集草・積込運搬) A=84.0㎡ 		


1(奇数年度)
後期

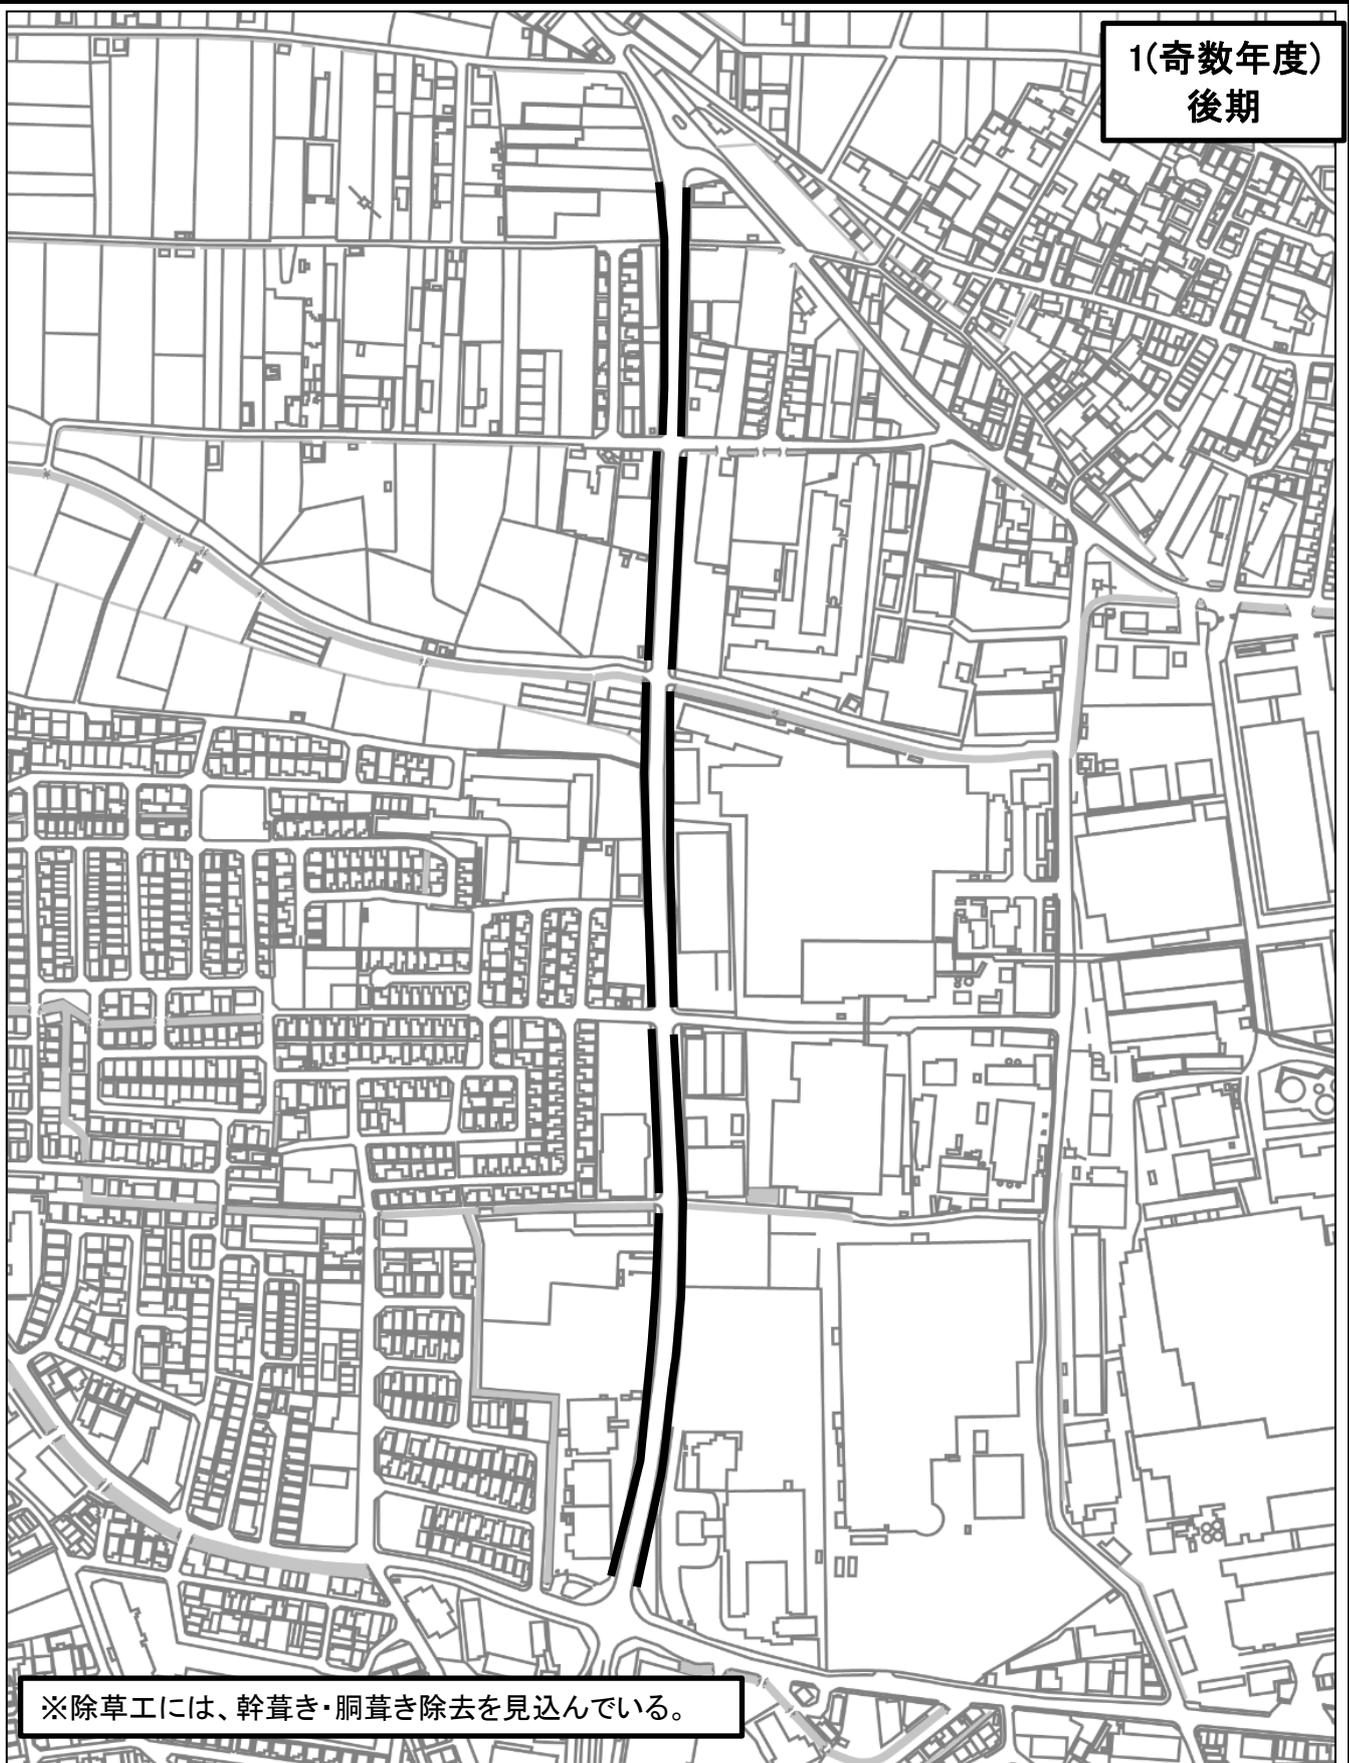

※除草工には、幹葺き・胴葺き除去を見込んでいる。

市道名	宇治榎島線②	整理番号	
施工箇所	天神台1丁目地内ほか	作業内容	剪定・除草工
数量	<ul style="list-style-type: none"> ・剪定工 高木(冬季)幹周 30cm未満 N= 1 本 ・剪定工 高木(冬季)幹周 30cm以上60cm未満 N= 46 本 ・剪定工 高木(冬季)幹周 60cm以上90cm未満 N= 2 本 ・除草工 抜根除草(抜根除草・集草・積込運搬) A=44.1㎡ ・除草工 肩掛式(除草・集草・積込運搬) A=84.0㎡ 		

1(奇数年度)
前期

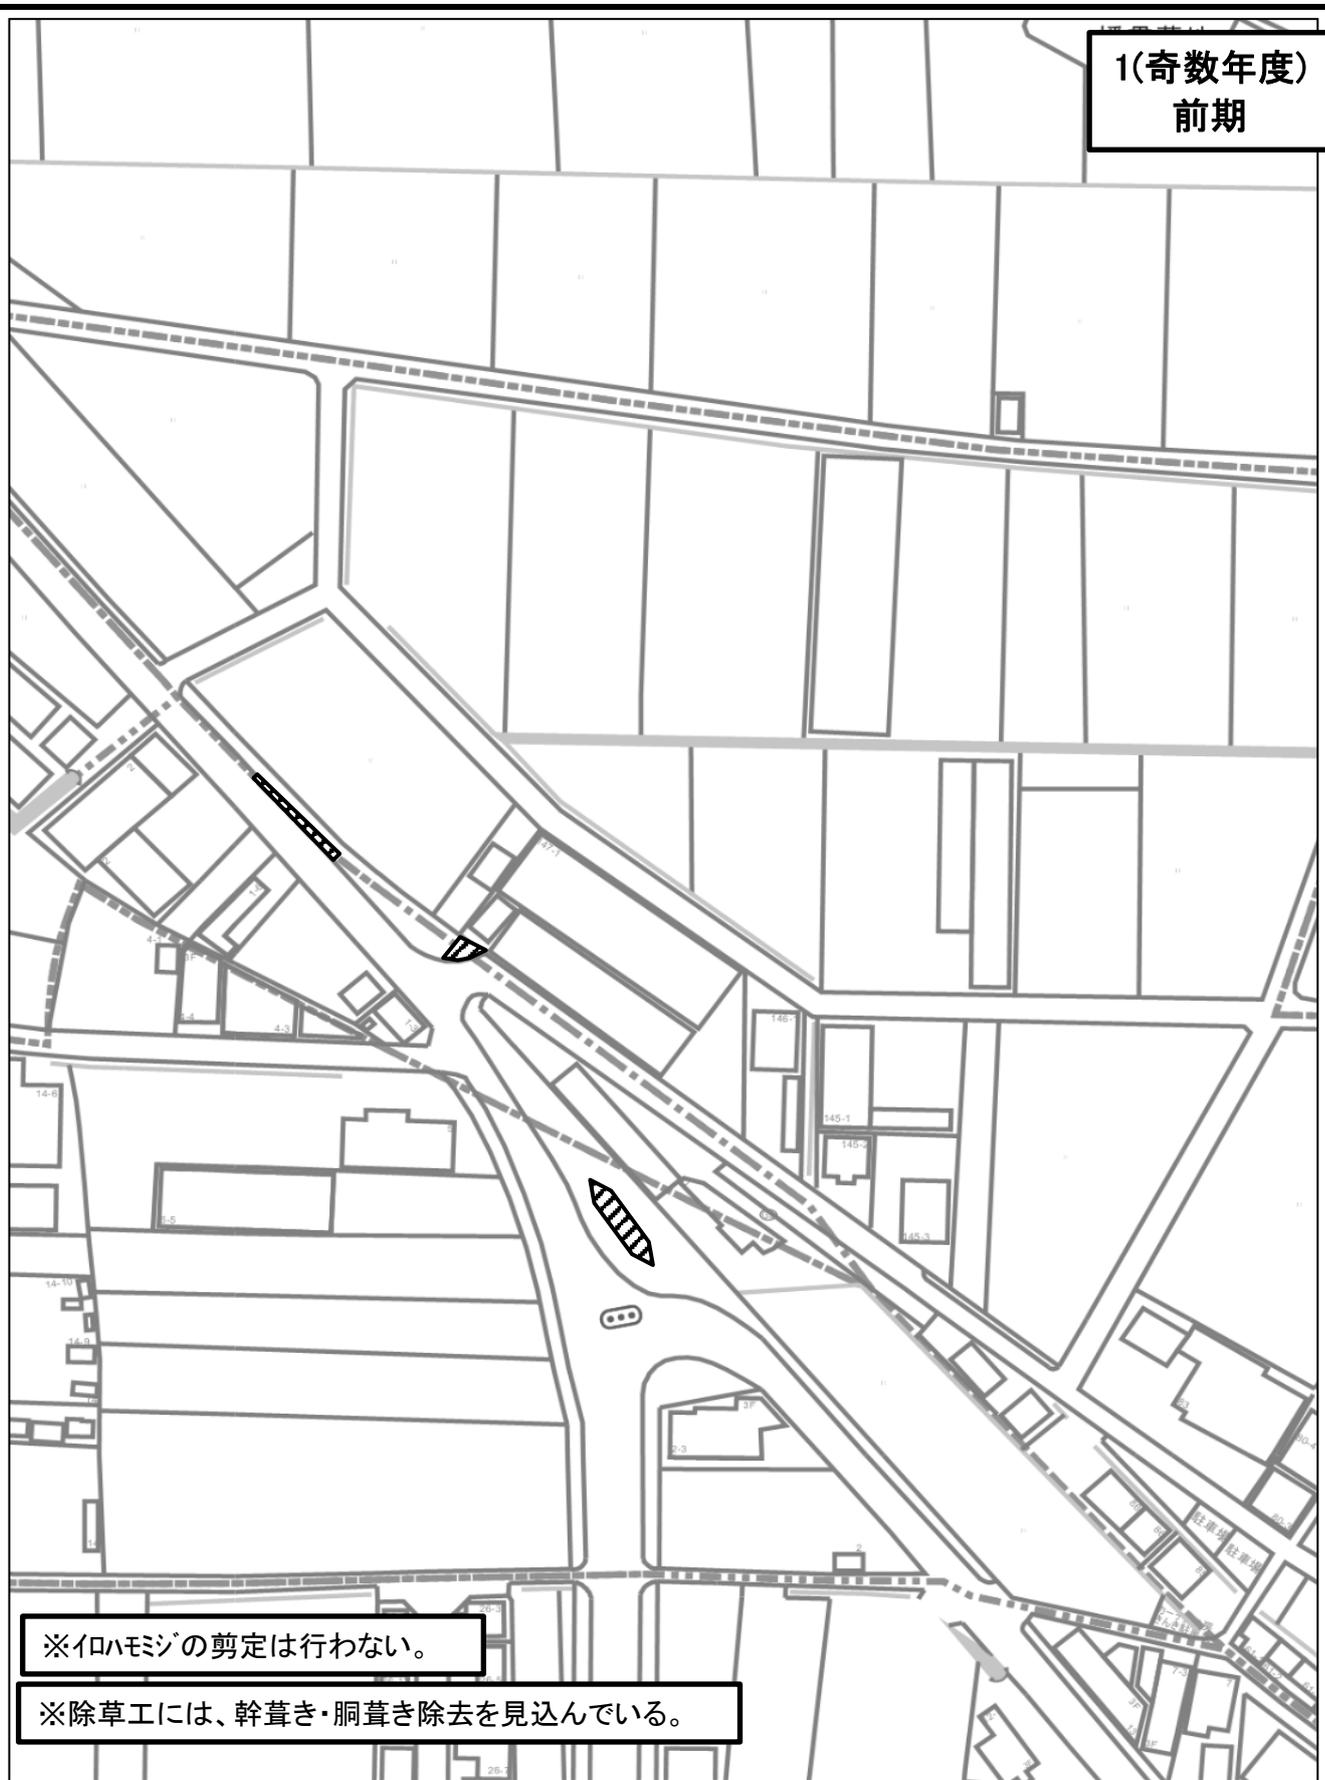


※イロハモジの剪定は行わない。

※除草工には、幹葎き・胴葎き除去を見込んでいる。

市道名	十一外線	整理番号	
施工箇所	榎島町大幡地内	作業内容	除草工
数量	<ul style="list-style-type: none"> ・除草工 抜根除草(抜根除草・集草・積込運搬) A=52.6㎡ ・除草工 肩掛式(除草・集草・積込運搬) A=3.5㎡ 		

1(奇数年度)
後期

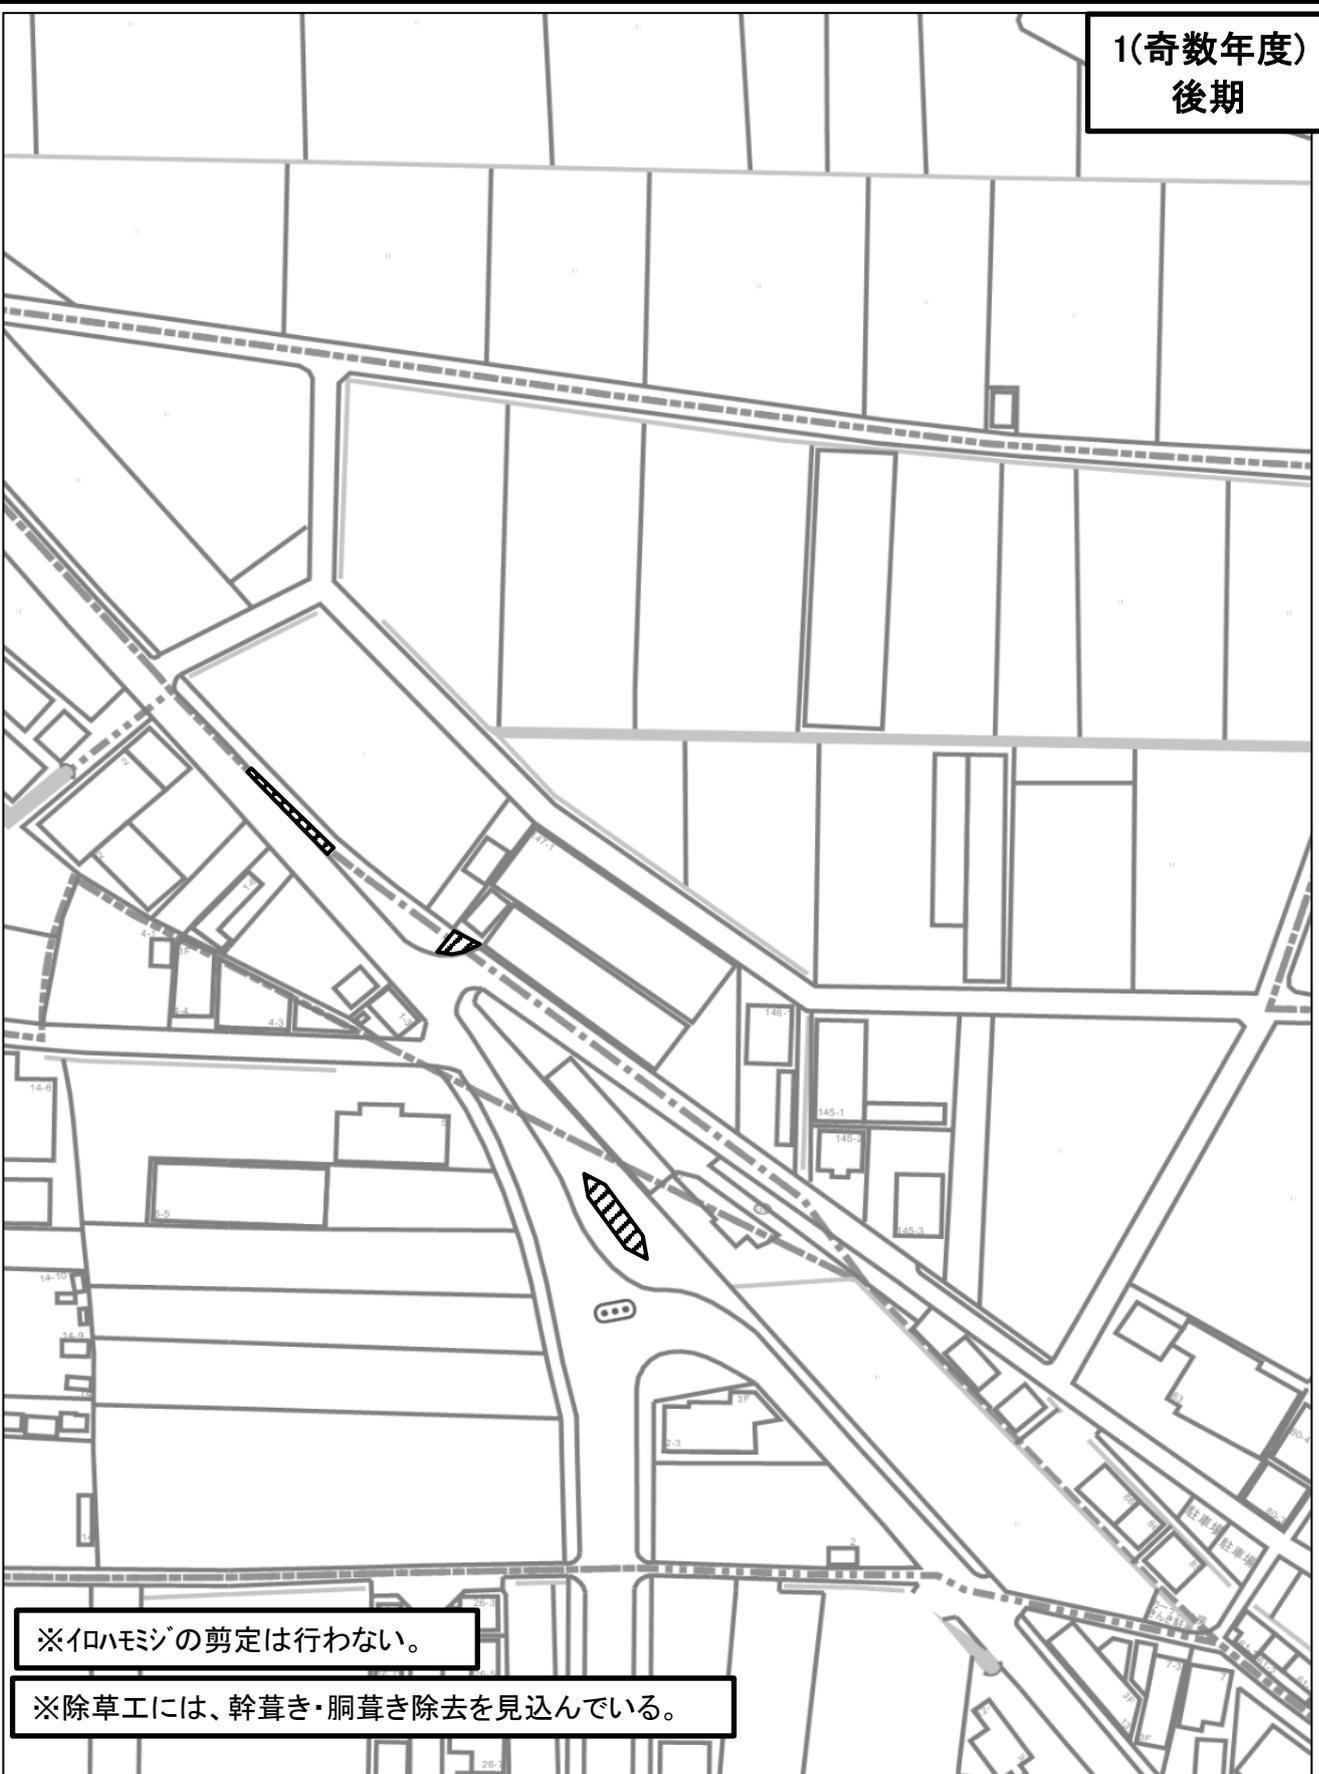


※イロハモジの剪定は行わない。

※除草工には、幹葎き・胴葎き除去を見込んでいる。

市道名	十一外線	整理番号	
施工箇所	榎島町大幡地内	作業内容	剪定・除草工
数量	<ul style="list-style-type: none"> ・剪定工 寄植 低木 A=52.6㎡ ・除草工 抜根除草(抜根除草・集草・積込運搬) A=52.6㎡ ・除草工 肩掛式(除草・集草・積込運搬) A=3.5㎡ 		


1(奇数年度)
前期

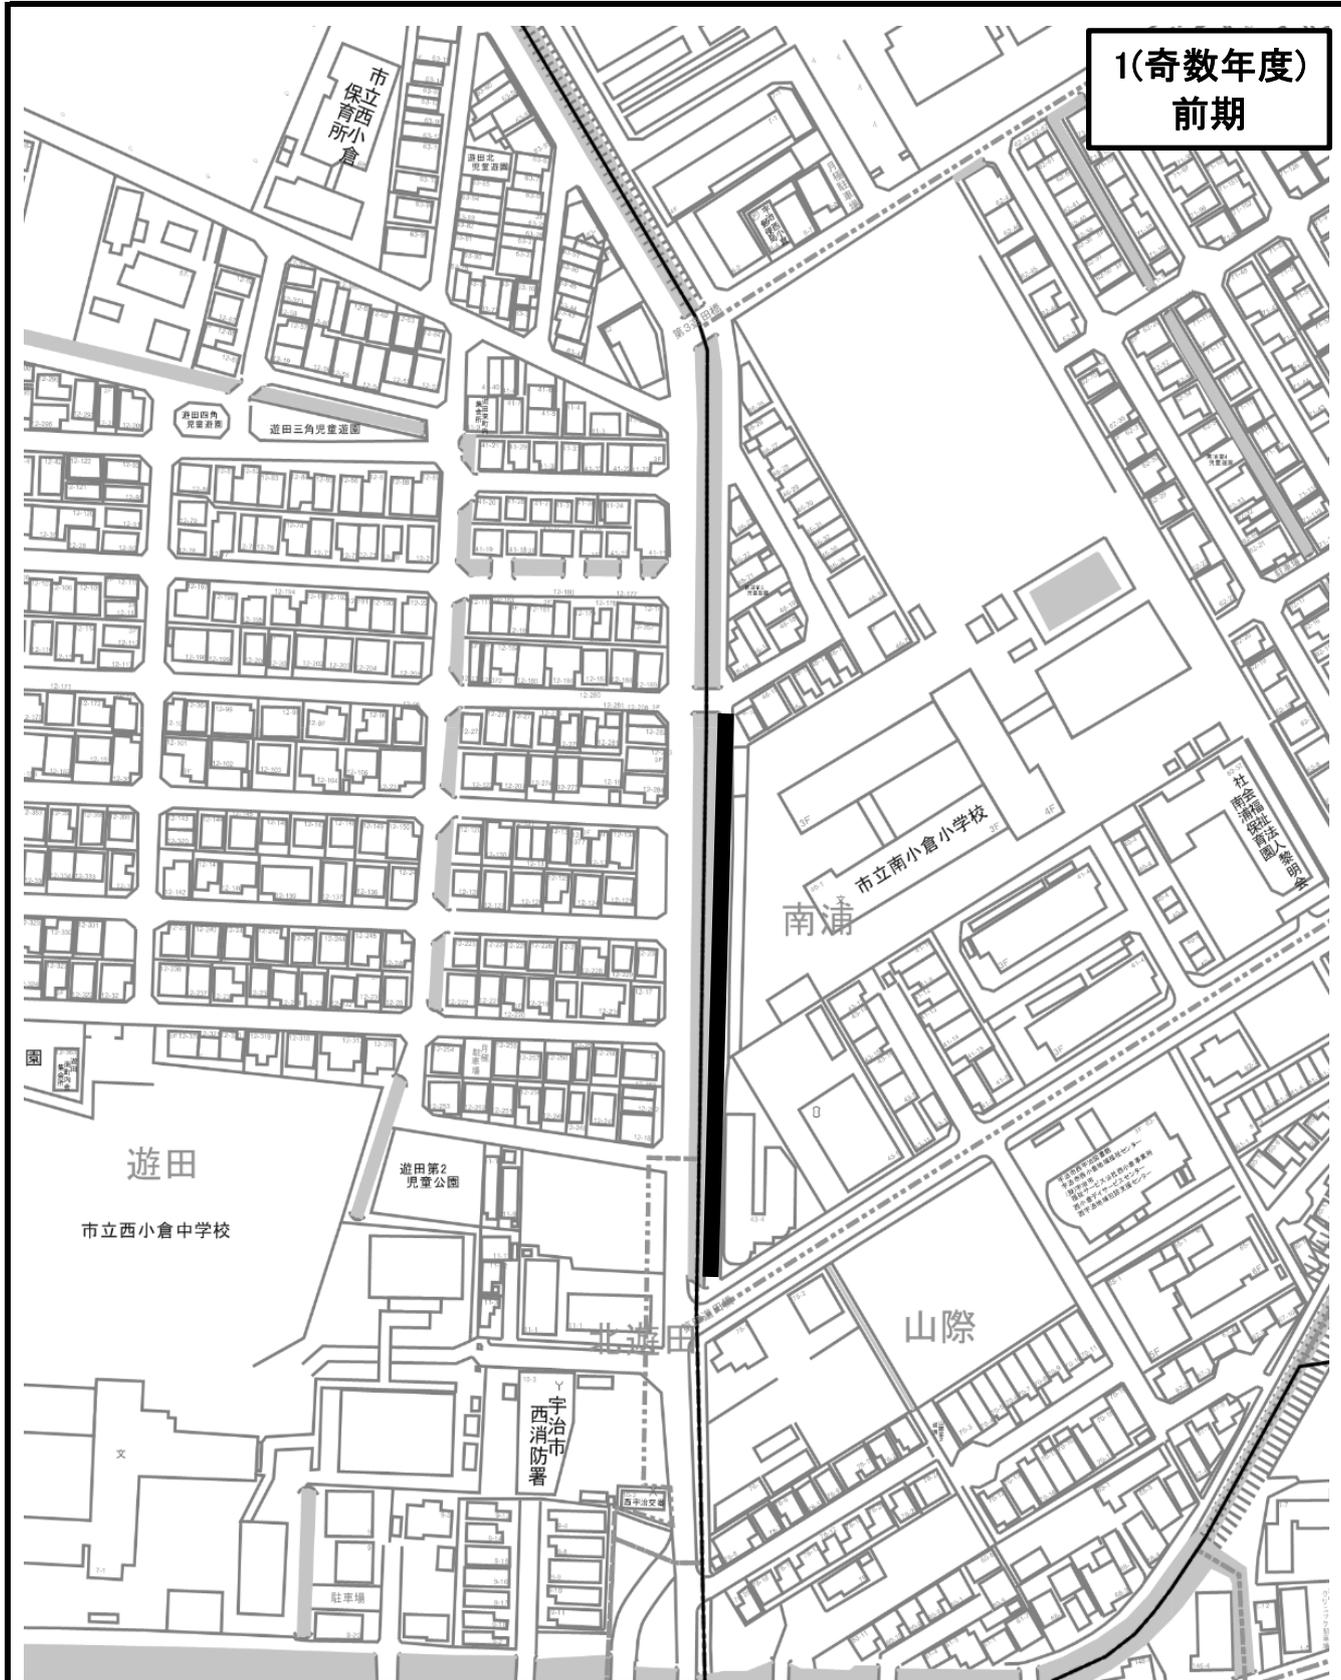

※除草工には、幹草き・胴草き除去を見込んでいる。

市道名	小倉南浦里道	番号	
施工箇所	小倉町南浦地内	作業内容	除草工
数量	・除草工 肩掛式(除草・集草・積込運搬) A=239.0㎡		

1(奇数年度)
後期

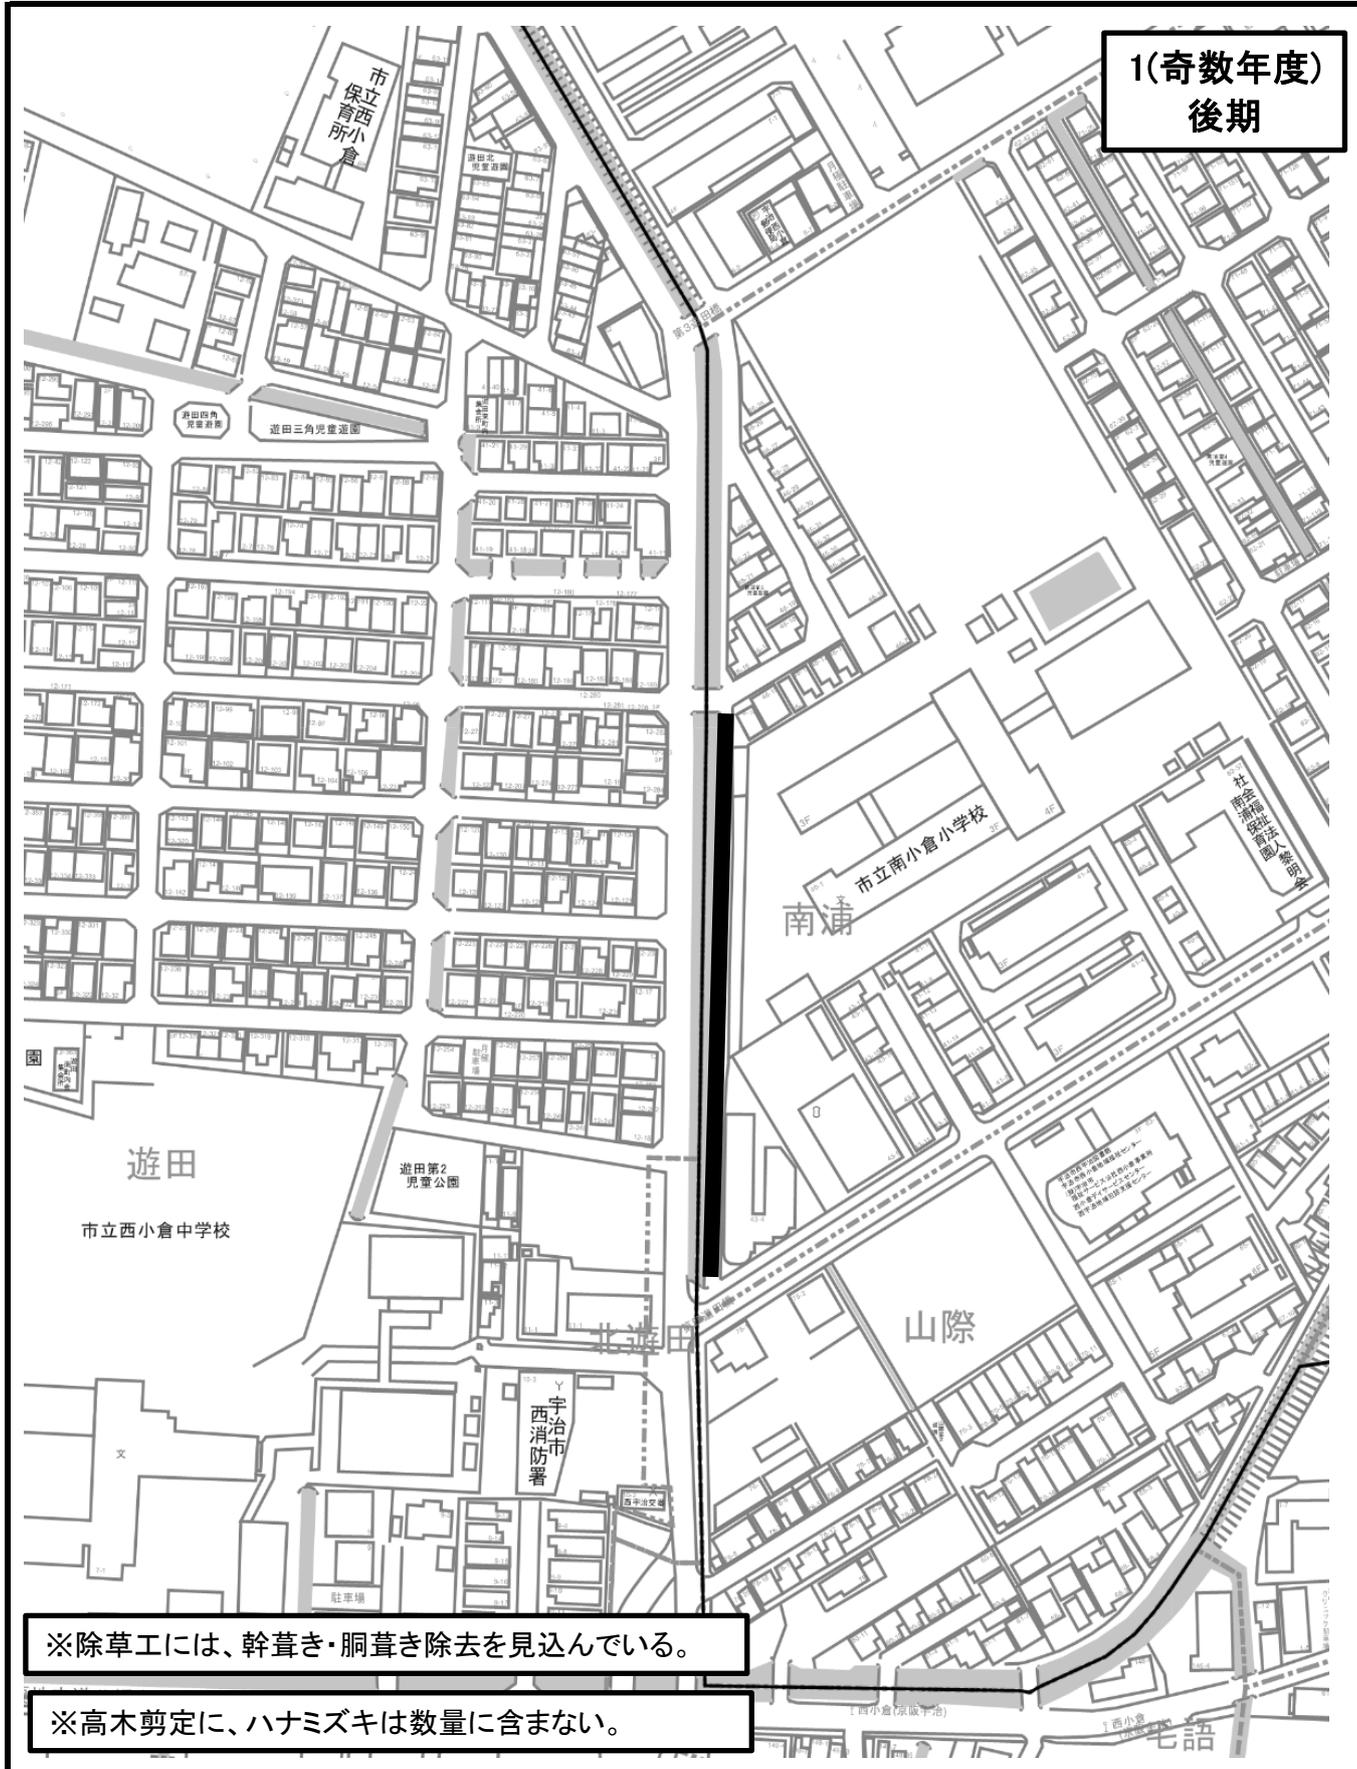

※除草工には、幹葎き・胴葎き除去を見込んでいる。

※高木剪定に、ハナミズキは数量に含まない。

市道名	小倉南浦里道	番号	
施工箇所	小倉町南浦地内	作業内容	剪定・除草工
数量	<ul style="list-style-type: none"> ・剪定工 高木(冬季)幹周30cm以上60cm未満 N=6本 ・剪定工 寄植 低木 A=39.6㎡ ・除草工 肩掛式(除草・集草・積込運搬) A=239.0㎡ 		

1(奇数年度)
前期

市立西小倉小学校

市立
保西
所小
倉

遊田北
児童遊園

遊田
西児童
遊園

遊田四角
児童遊園

遊田三角児童遊園

遊田東
児童遊園

※サクラの剪定は行わない。

※除草工には、幹葺き・胴葺き除去を見込んでいる。

市道名	伊勢田町28号線	番号	
施工箇所	伊勢田町遊田地内	作業内容	除草工
数量	・除草工 抜根除草(抜根除草・集草・積込運搬) A=20.1㎡		

1(奇数年度)
後期




※サケラの剪定は行わない。

※除草工には、幹葺き・胴葺き除去を見込んでいる。

市道名	伊勢田町28号線	番号	
施工箇所	伊勢田町遊田地内	作業内容	剪定・除草工
数量	<ul style="list-style-type: none"> ・剪定工 高木(冬季)幹周 90cm以上120cm未満 N= 1 本 ・剪定工 高木(冬季)幹周 120cm以上 N= 2 本 ・剪定工 寄植 低木 A=20.5㎡ ・除草工 抜根除草(抜根除草・集草・積込運搬) A=20.1㎡ 		


1(奇数年度)
前期

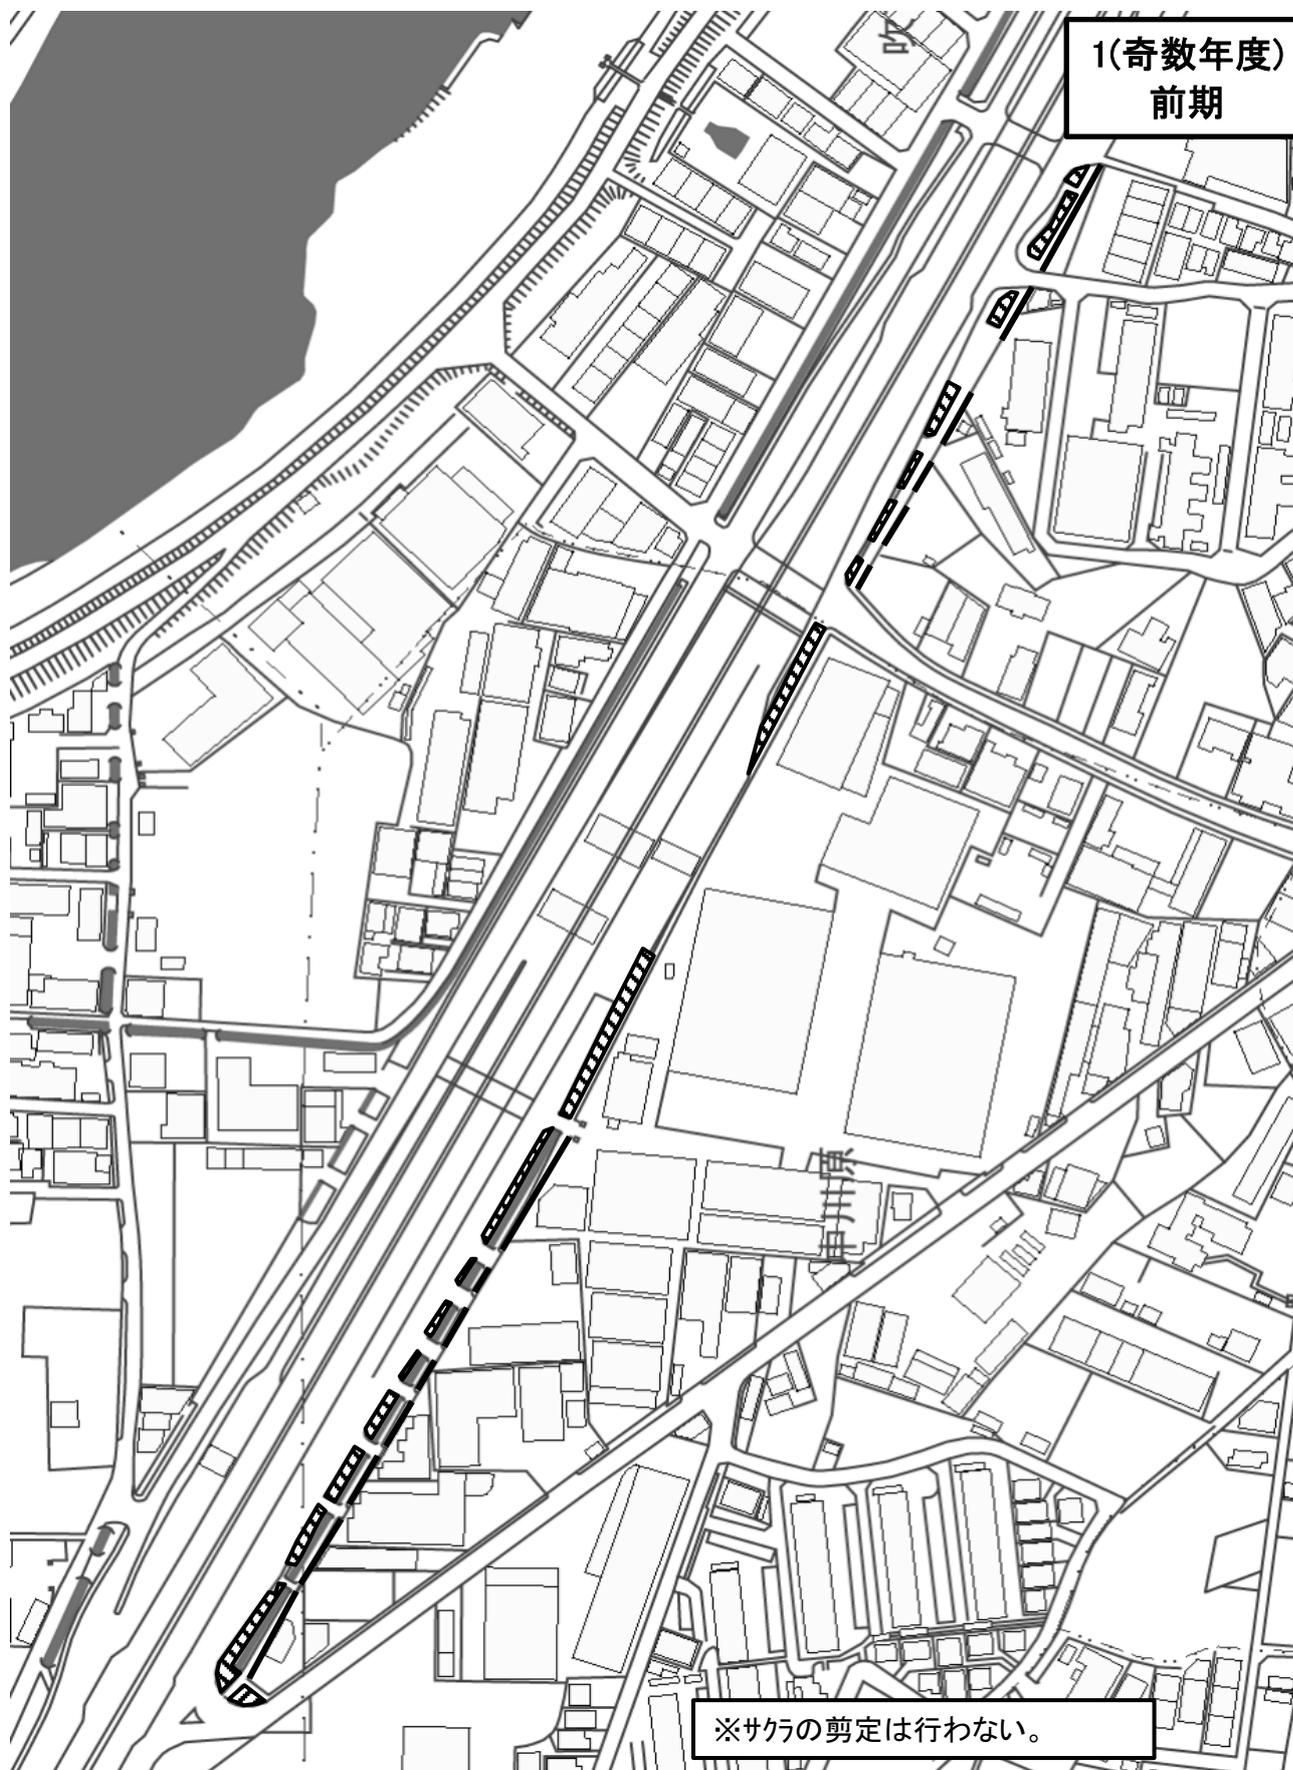

※サクラの剪定は行わない。

市道名	榎島町145号線	整理番号	
施工箇所	榎島町吹前 地内ほか	作業内容	剪定工
備考	・剪定工 寄植 低木 A=260.3㎡(ツツジ)		


1(奇数年度)
後期

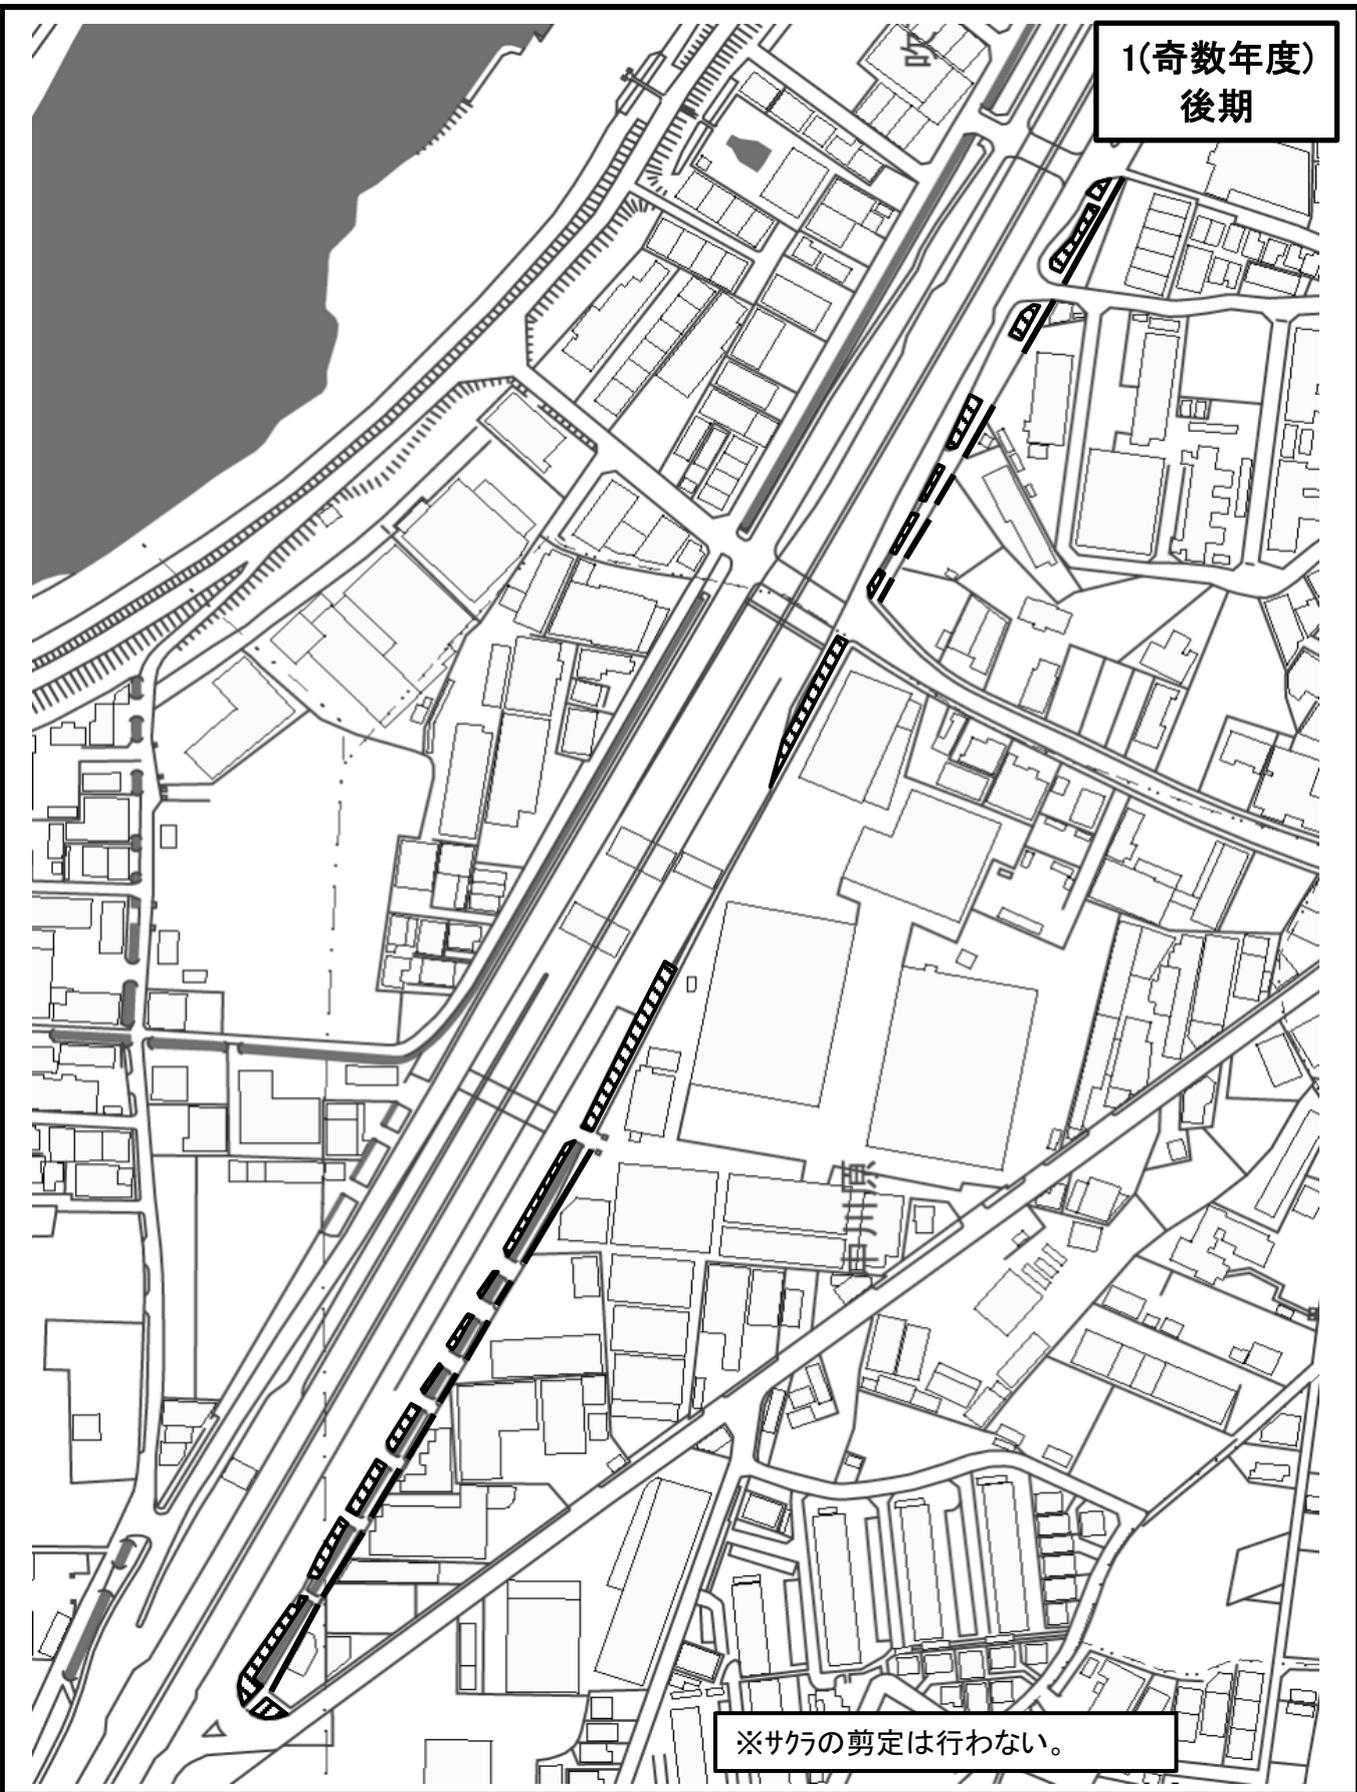

※サクラの剪定は行わない。

市道名	榎島町145号線	整理番号	
施工箇所	榎島町吹前 地内ほか	作業内容	剪定工
備考	<ul style="list-style-type: none"> ・剪定工 高木(冬季)幹周 30cm以上60cm未満 N= 9 本 ・剪定工 高木(冬季)幹周 60cm以上90cm未満 N= 13 本 ・剪定工 高木(冬季)幹周 90cm以上120cm未満 N= 9 本 ・剪定工 中木 円筒型 1.0≦H<2.0m N=7本 ・剪定工 寄植 低木 A=778.5㎡(シャリンバイ、トベラ) ・剪定工 寄植 中木 A=33.2㎡ 		

1(奇数年度)
前期

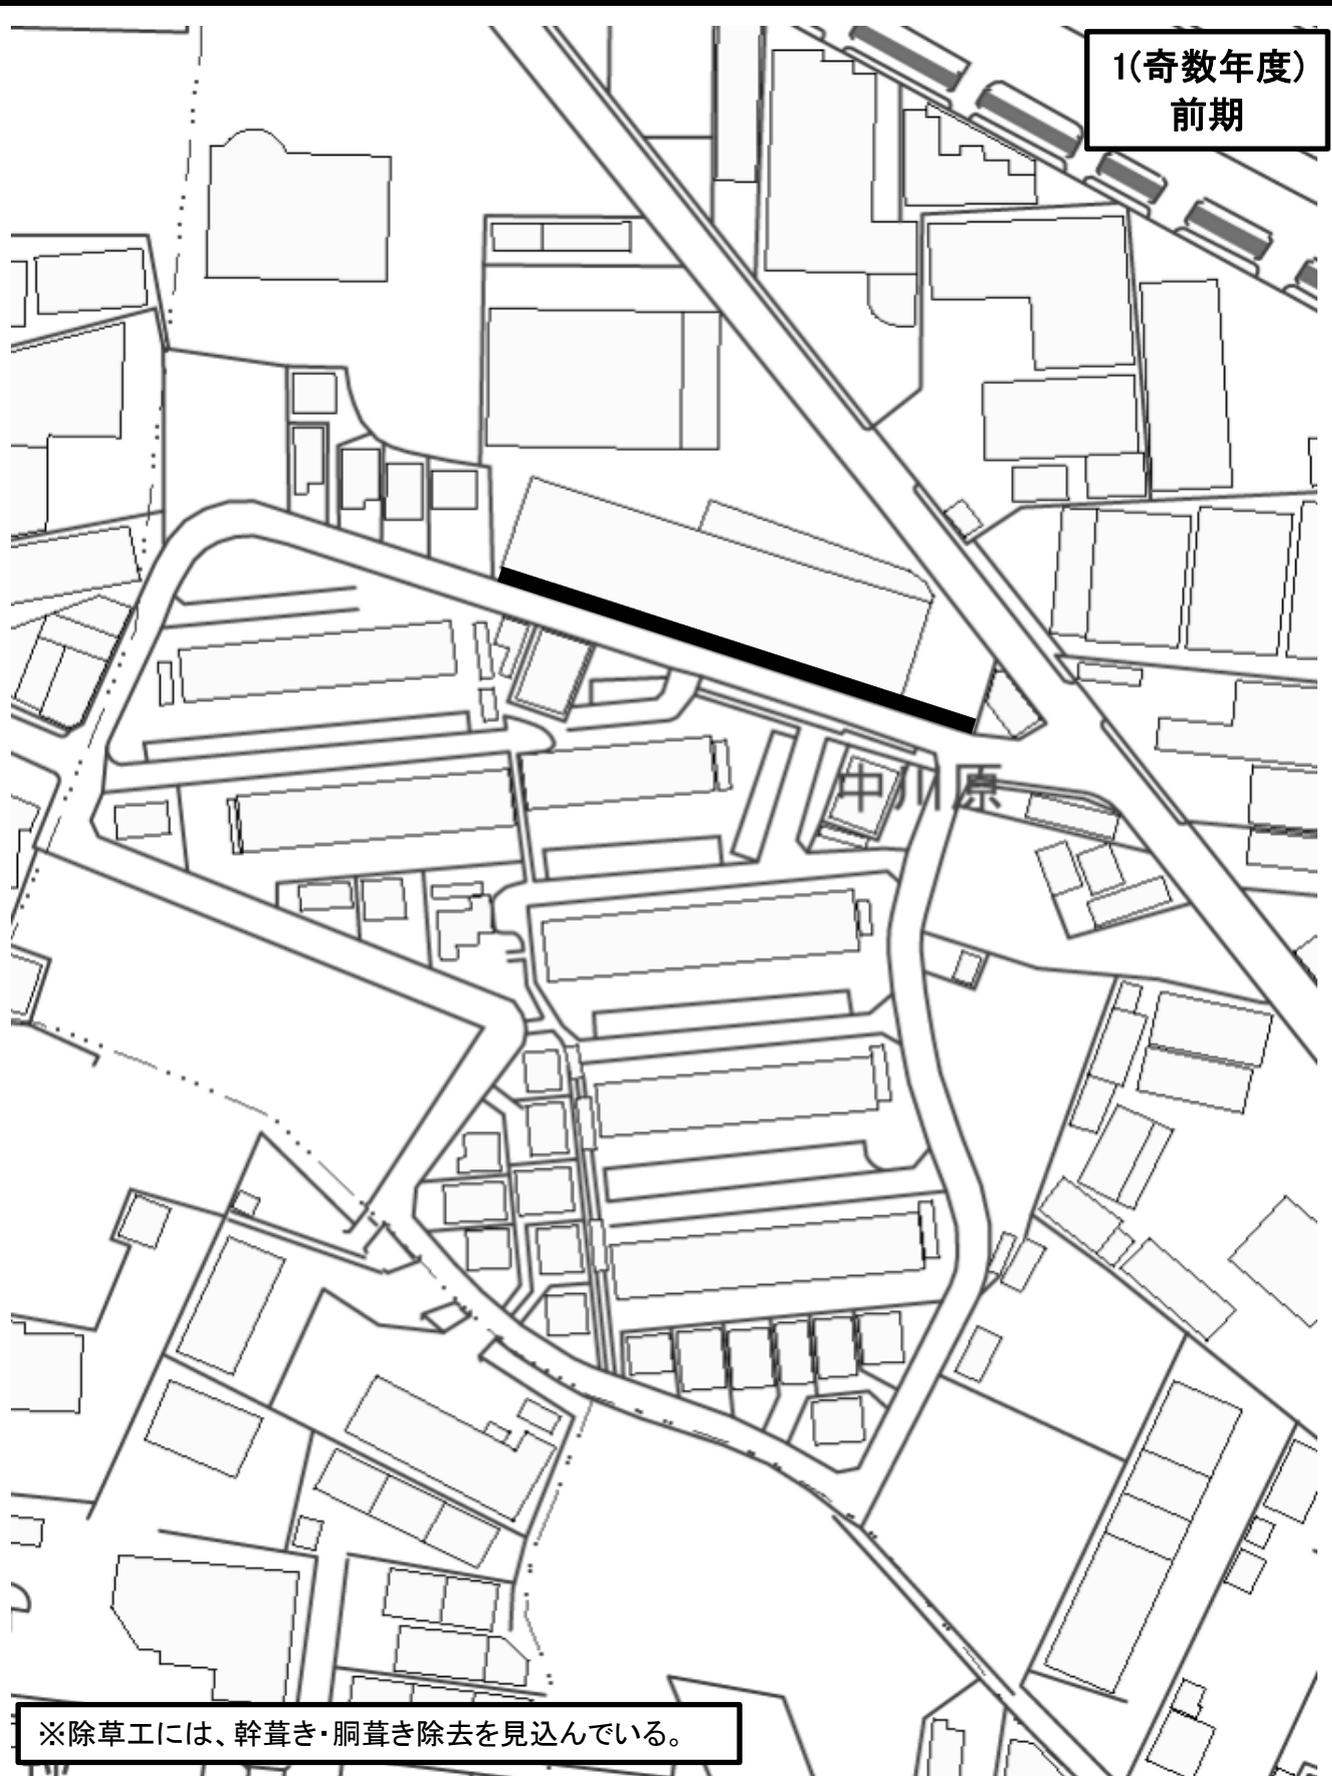

※除草工には、幹草き・胴草き除去を見込んでいる。

市道名	榎島町46号線	整理番号	
施工箇所	榎島町大幡地内	作業内容	除草工
数量	・除草工 抜根除草(抜根除草・集草・積込運搬) A=75.6㎡		

1(奇数年度)
後期



※除草工には、幹葎き・胴葎き除去を見込んでいる。

市道名	榎島町46号線	整理番号	
施工箇所	榎島町大幡地内	作業内容	除草工
数量	・除草工 抜根除草(抜根除草・集草・積込運搬) A=75.6㎡		


1(奇数年度)
前期



※除草工には、幹葎き・胴葎き除去を見込んでいる。

市道名	榎島町50号線	整理番号	
施工箇所	榎島町大幡地内	作業内容	除草工
数量	・除草工 肩掛式(除草・集草・積込運搬) A=18.4㎡		


1(奇数年度)
後期

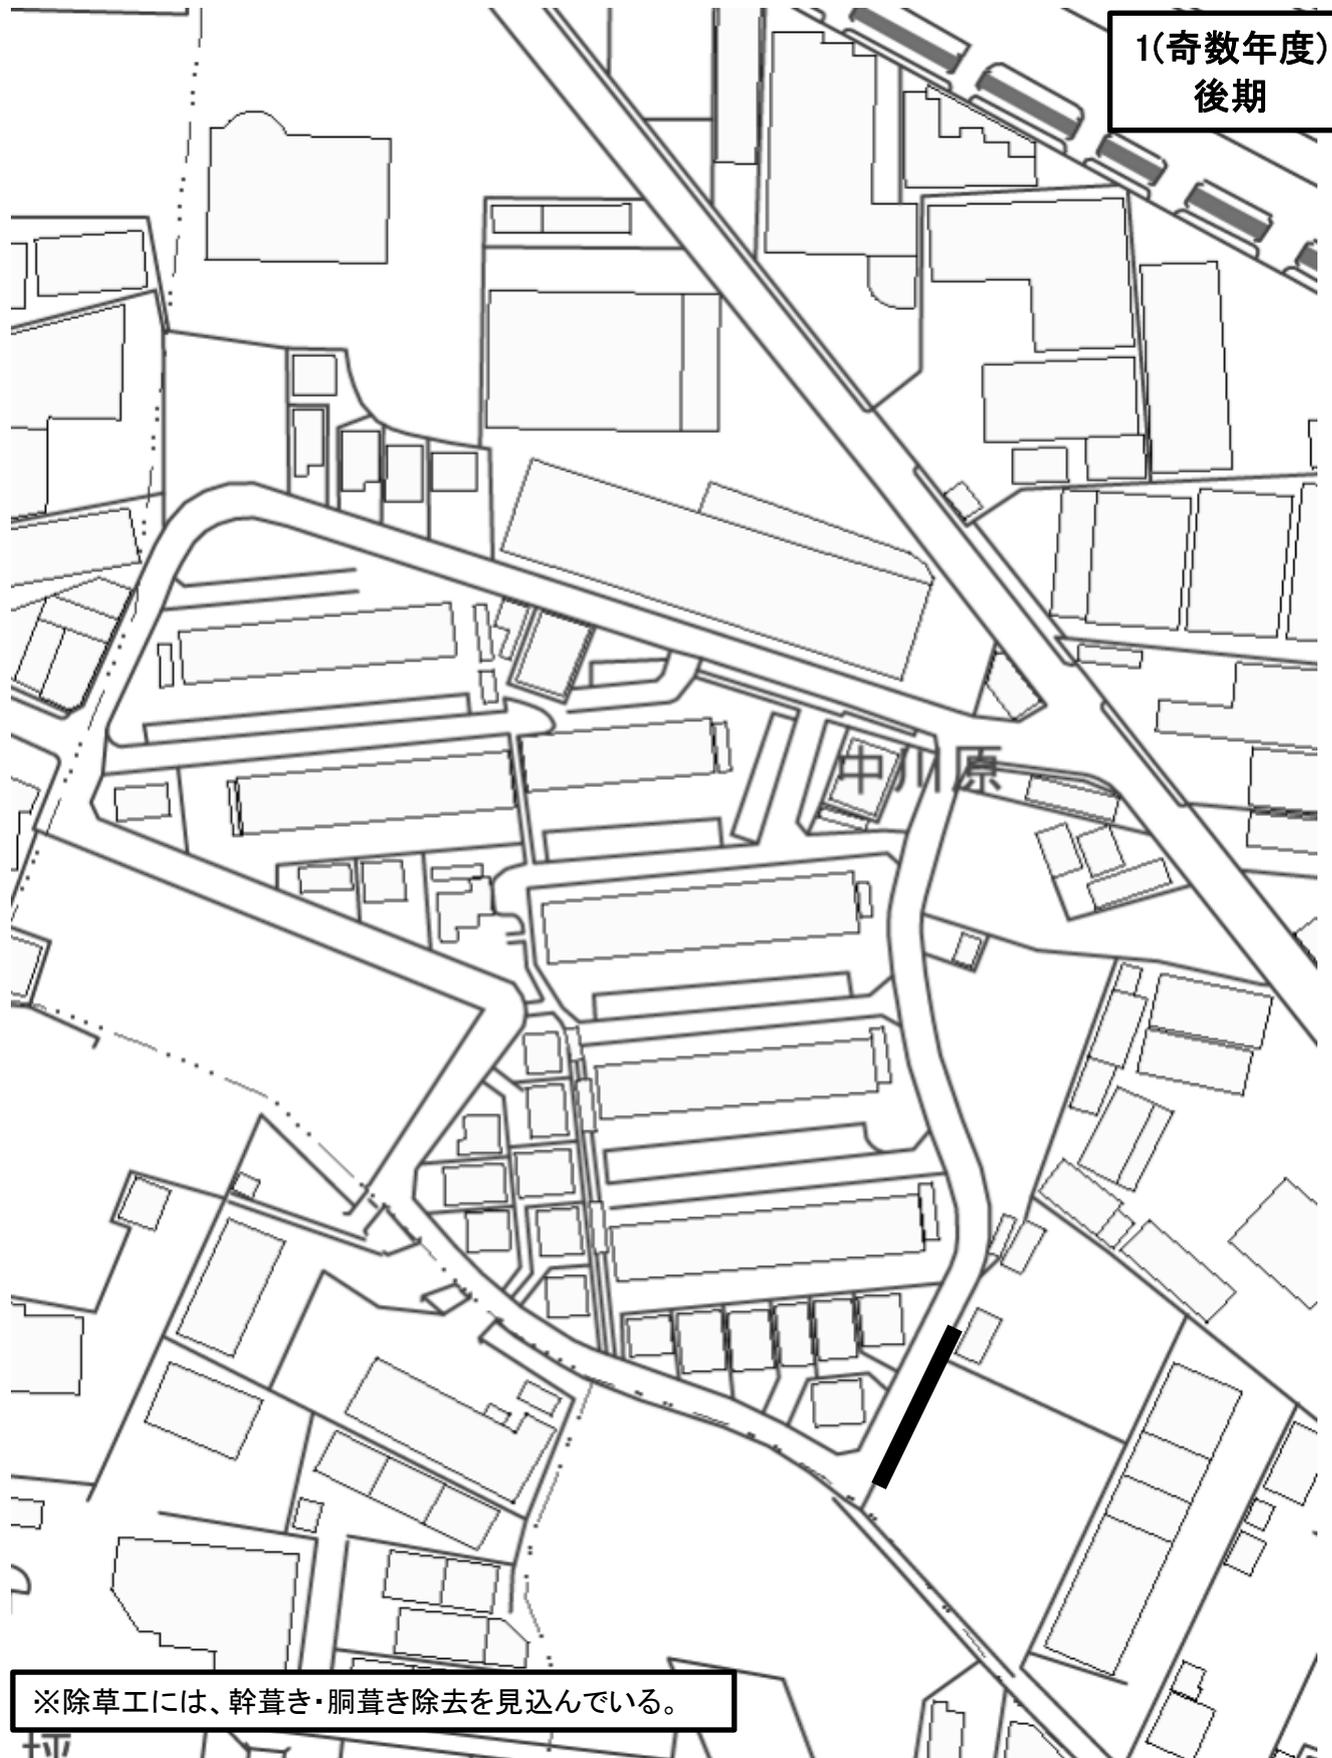

※除草工には、幹葎き・胴葎き除去を見込んでいる。

市道名	榎島町50号線	整理番号	
施工箇所	榎島町大幡地内	作業内容	除草工
数量	・除草工 肩掛式(除草・集草・積込運搬) A=18.4㎡		


1(奇数年度)
前期

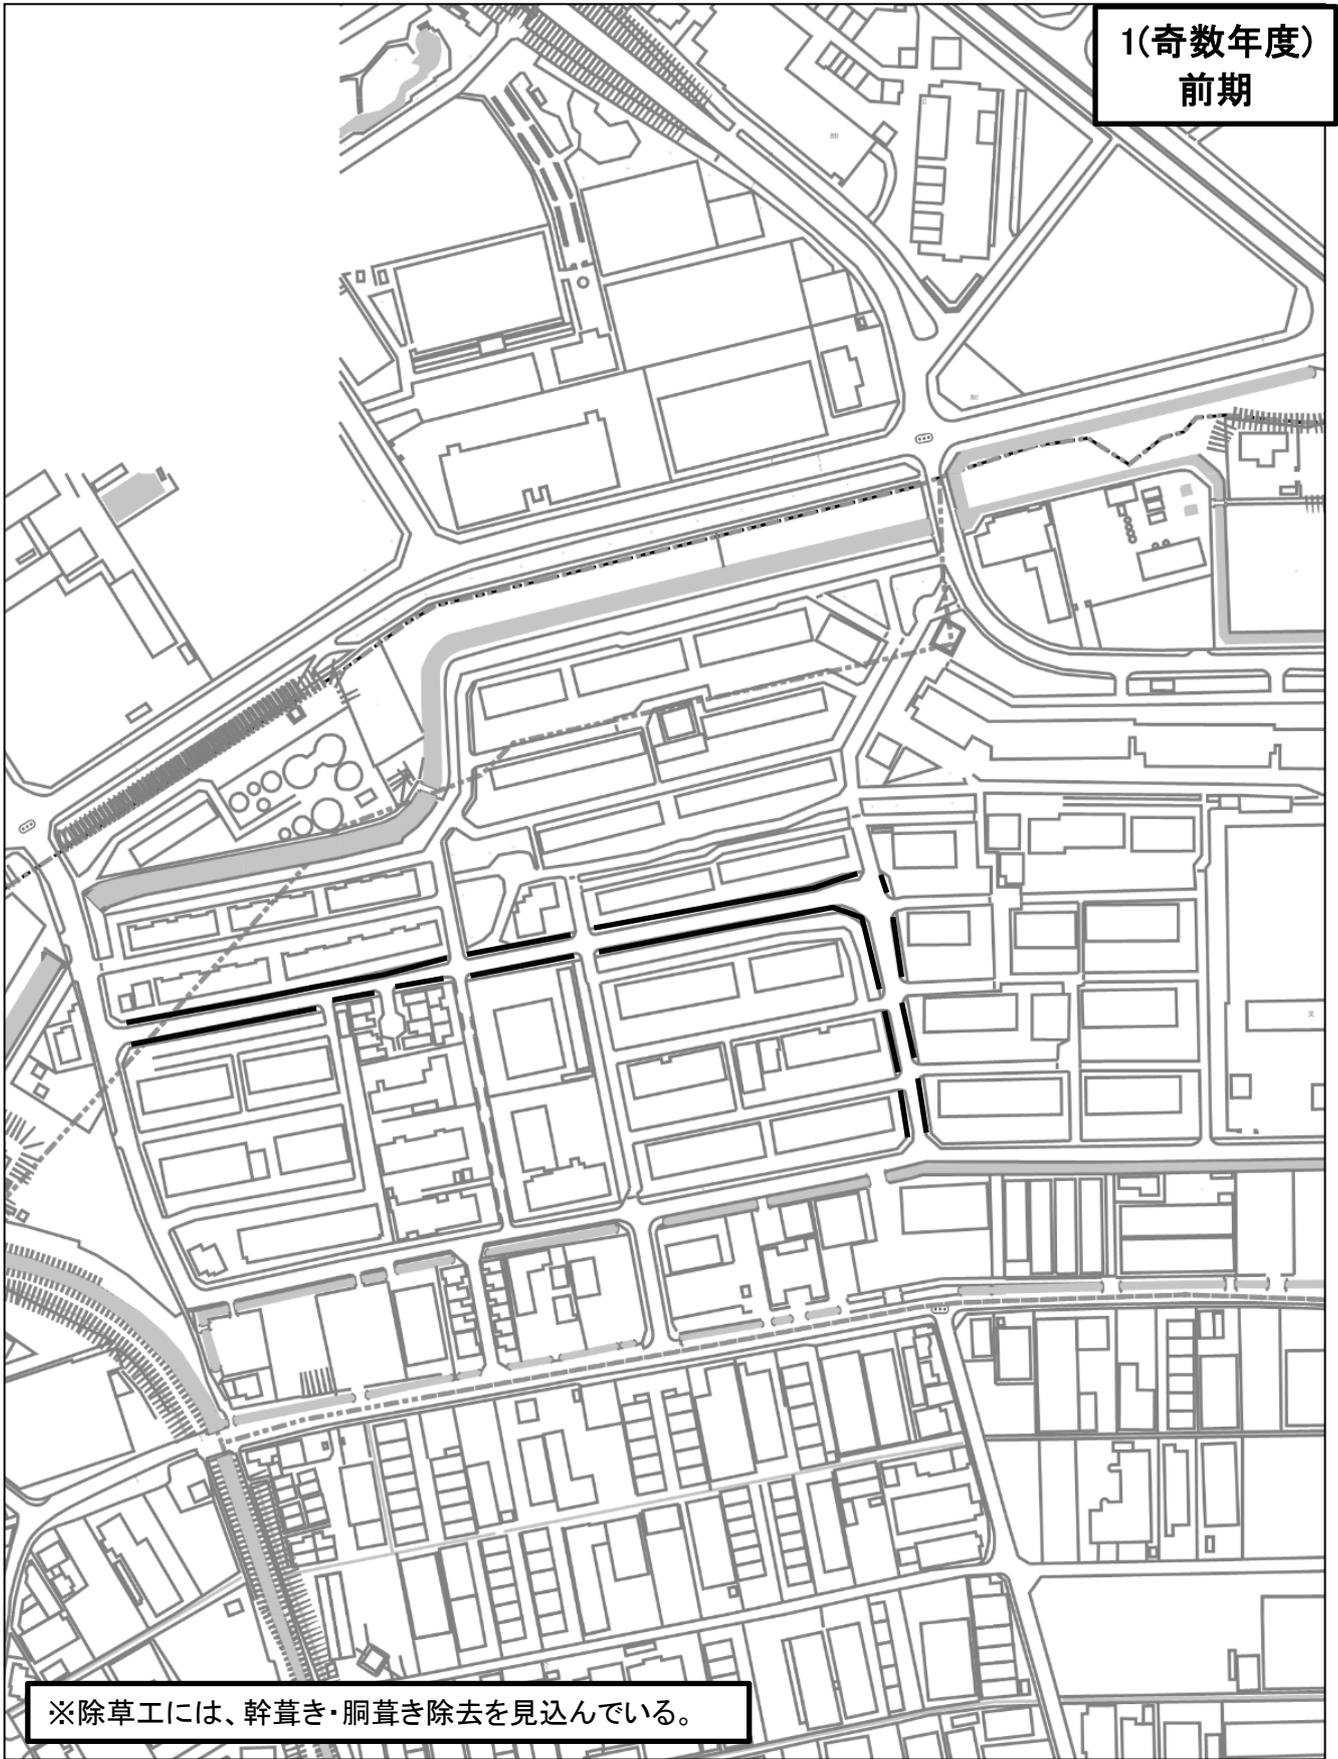

※除草工には、幹葎き・胴葎き除去を見込んでいる。

市道名	榎島町11号線	整理番号	
施工場所	榎島町本屋敷 地内	作業内容	除草工
数量	・除草工 抜根除草(抜根除草・集草・積込運搬) A=51.1m ² ・除草工 肩掛式(除草・集草・積込運搬) A=44.0m ²		

1(奇数年度)
後期

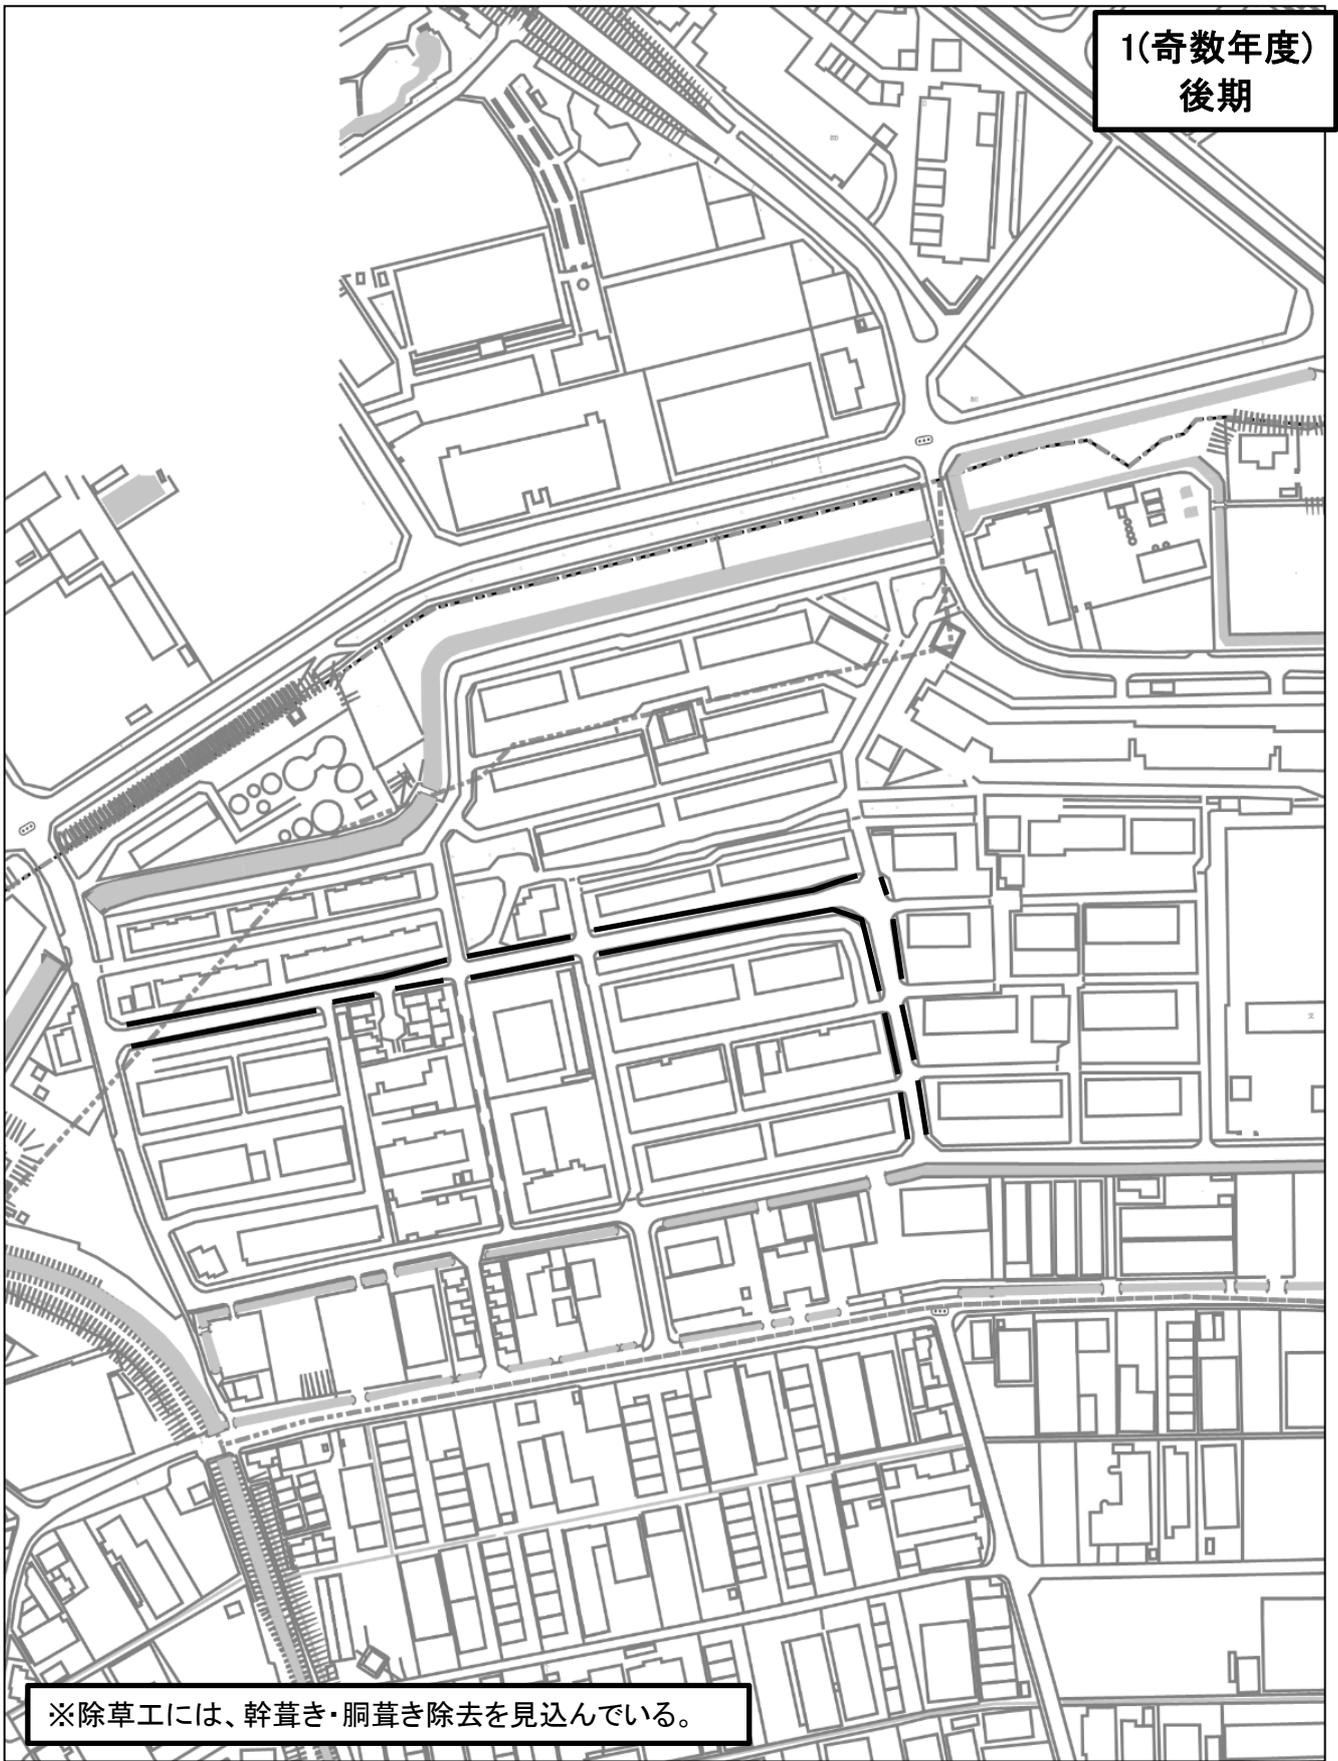

※除草工には、幹葎き・胴葎き除去を見込んでいる。

市道名	榎島町11号線	整理番号	
施工場所	榎島町本屋敷 地内	作業内容	除草工
数量	<ul style="list-style-type: none"> ・除草工 抜根除草(抜根除草・集草・積込運搬) A=51.1m² ・除草工 肩掛式(除草・集草・積込運搬) A=44.0m² 		

1(奇数年度)
前期



※除草工には、幹草き・胴草き除去を見込んでいる。

市道名	榎島町13号線	整理番号	
作業場所	榎島町本屋敷 地内	作業内容	除草工
数 量	<ul style="list-style-type: none"> ・除草工 抜根除草(抜根除草・集草・積込運搬) A=49.6㎡ ・除草工 肩掛式(除草・集草・積込運搬) A=50.0㎡ 		


1(奇数年度)
後期



※除草工には、幹草き・胴草き除去を見込んでいる。

市道名	榎島町13号線	整理番号	
作業場所	榎島町本屋敷 地内	作業内容	除草工
数量	<ul style="list-style-type: none"> ・除草工 抜根除草(抜根除草・集草・積込運搬) A=49.6㎡ ・除草工 肩掛式(除草・集草・積込運搬) A=50.0㎡ 		

1(奇数年度)
前期

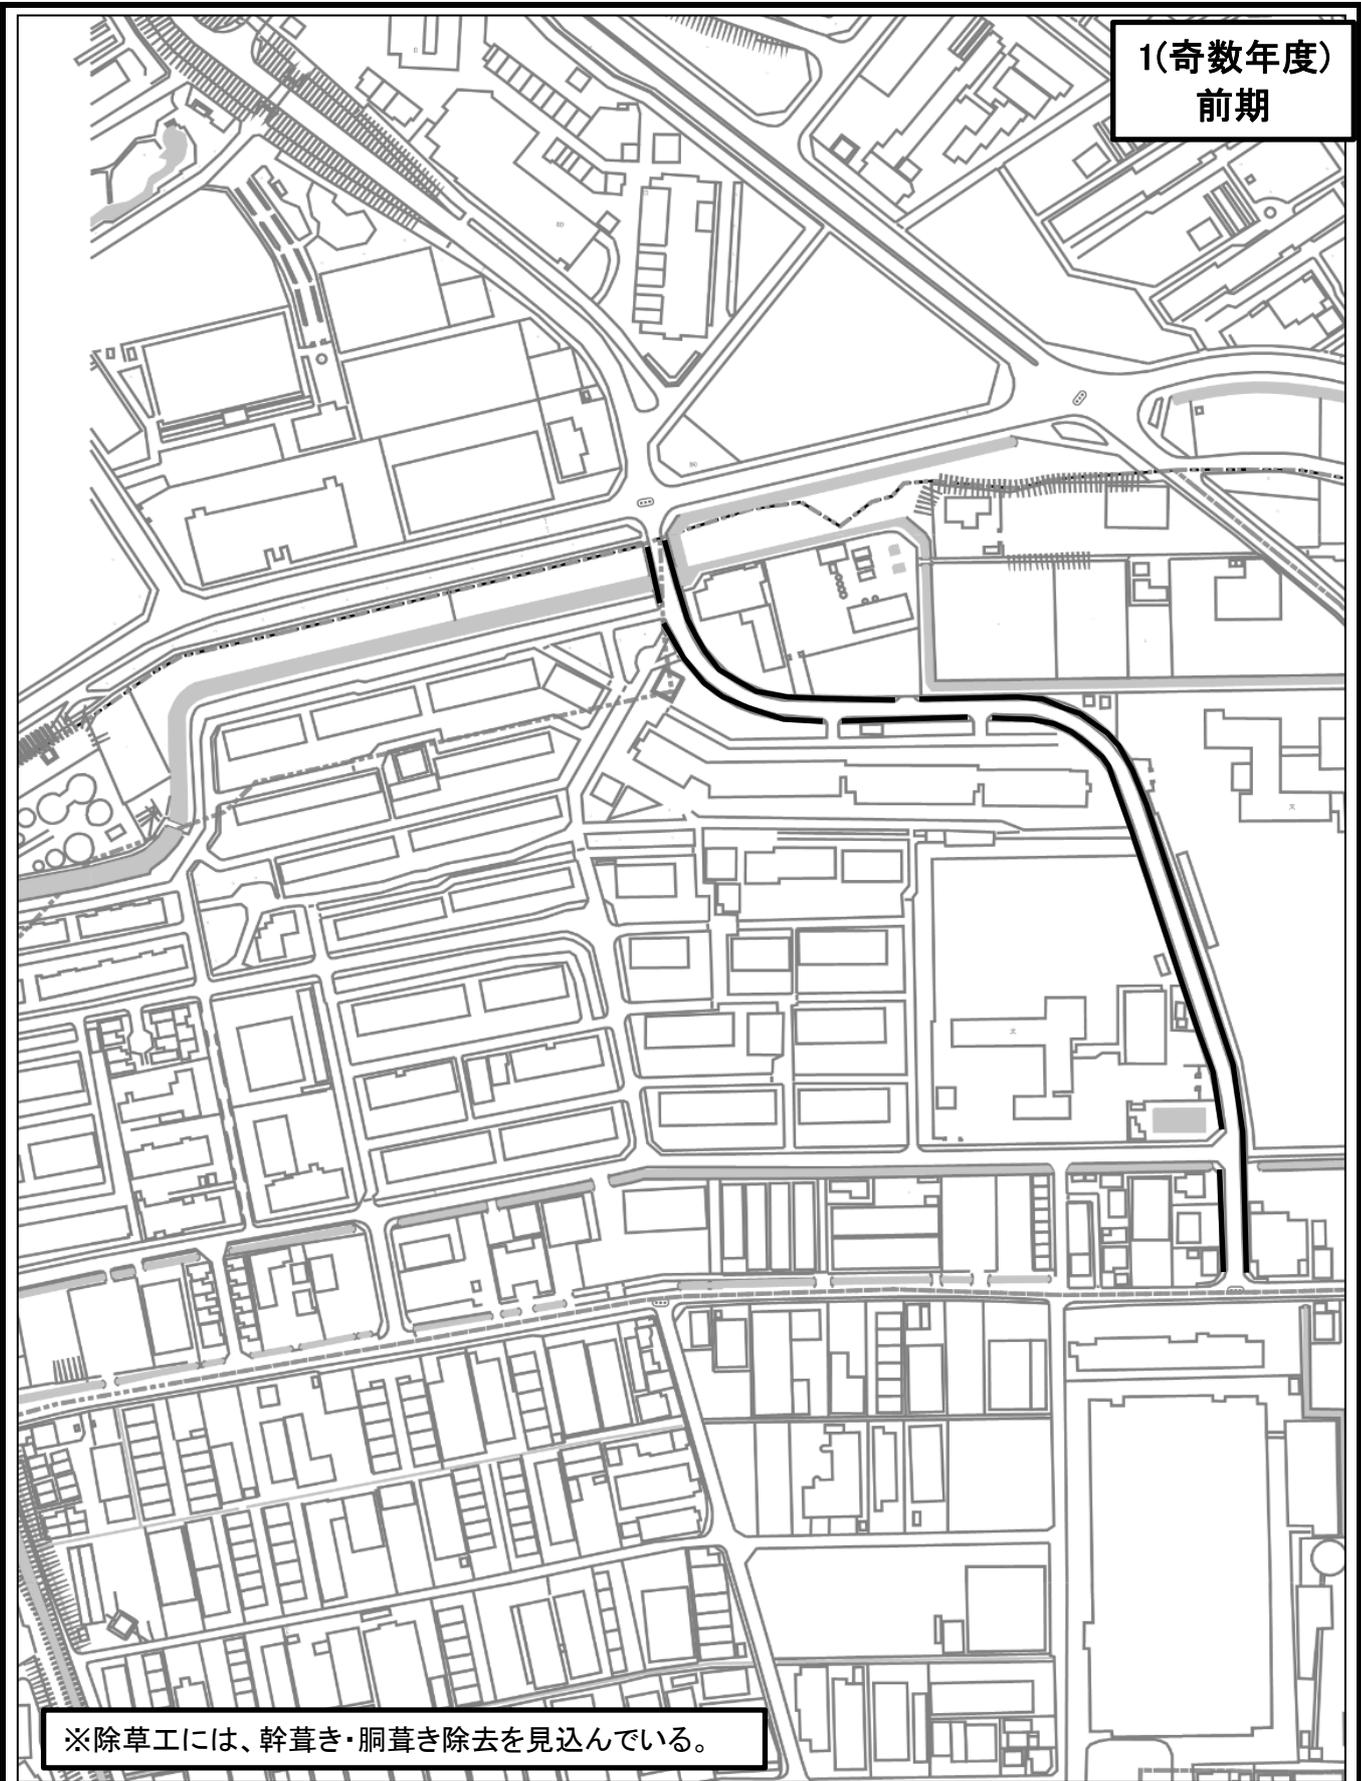

※除草工には、幹草き・胴草き除去を見込んでいる。


市道名	榎島町14号線	整理番号	
施工場所	榎島町本屋敷 地内	作業内容	除草工
数量	<ul style="list-style-type: none"> ・除草工 抜根除草(抜根除草・集草・積込運搬) A=56.1m² ・除草工 肩掛式(除草・集草・積込運搬) A=51.0m² 		

1(奇数年度)
後期

※除草工には、幹草き・胴草き除去を見込んでいる。

市道名	榎島町14号線	整理番号	
施工場所	榎島町本屋敷 地内	作業内容	除草工
数量	<ul style="list-style-type: none"> ・除草工 抜根除草(抜根除草・集草・積込運搬) A=56.1m² ・除草工 肩掛式(除草・集草・積込運搬) A=51.0m² 		


1(奇数年度)
前期

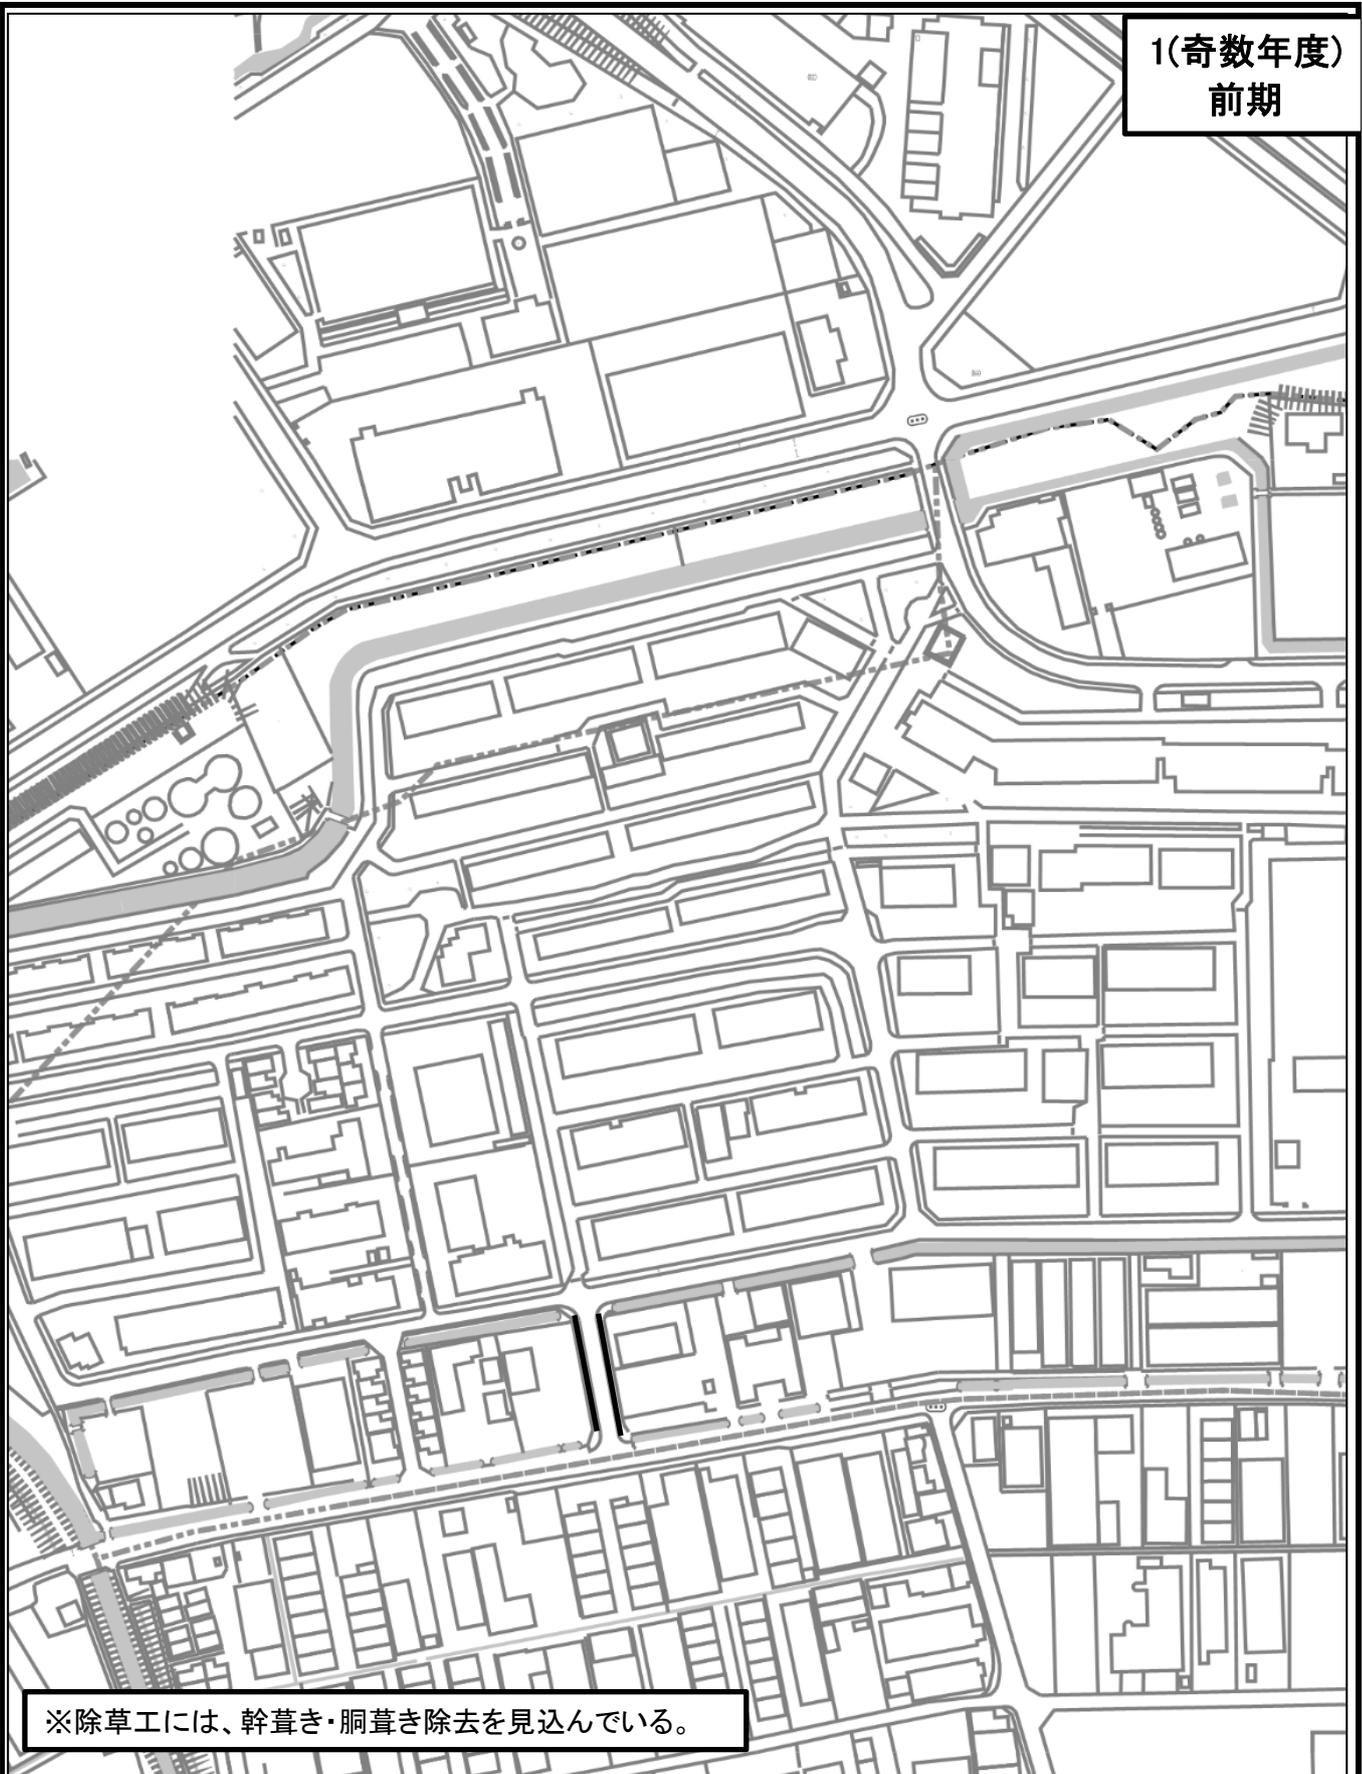

※除草工には、幹葎き・胴葎き除去を見込んでいる。

市道名	榎島町156号線	整理番号	
施工場所	榎島町本屋敷 地内	作業内容	除草工
数量	<ul style="list-style-type: none"> ・除草工 抜根除草(抜根除草・集草・積込運搬) A=5.0㎡ ・除草工 肩掛式(除草・集草・積込運搬) A=5.0㎡ 		


1(奇数年度)
後期

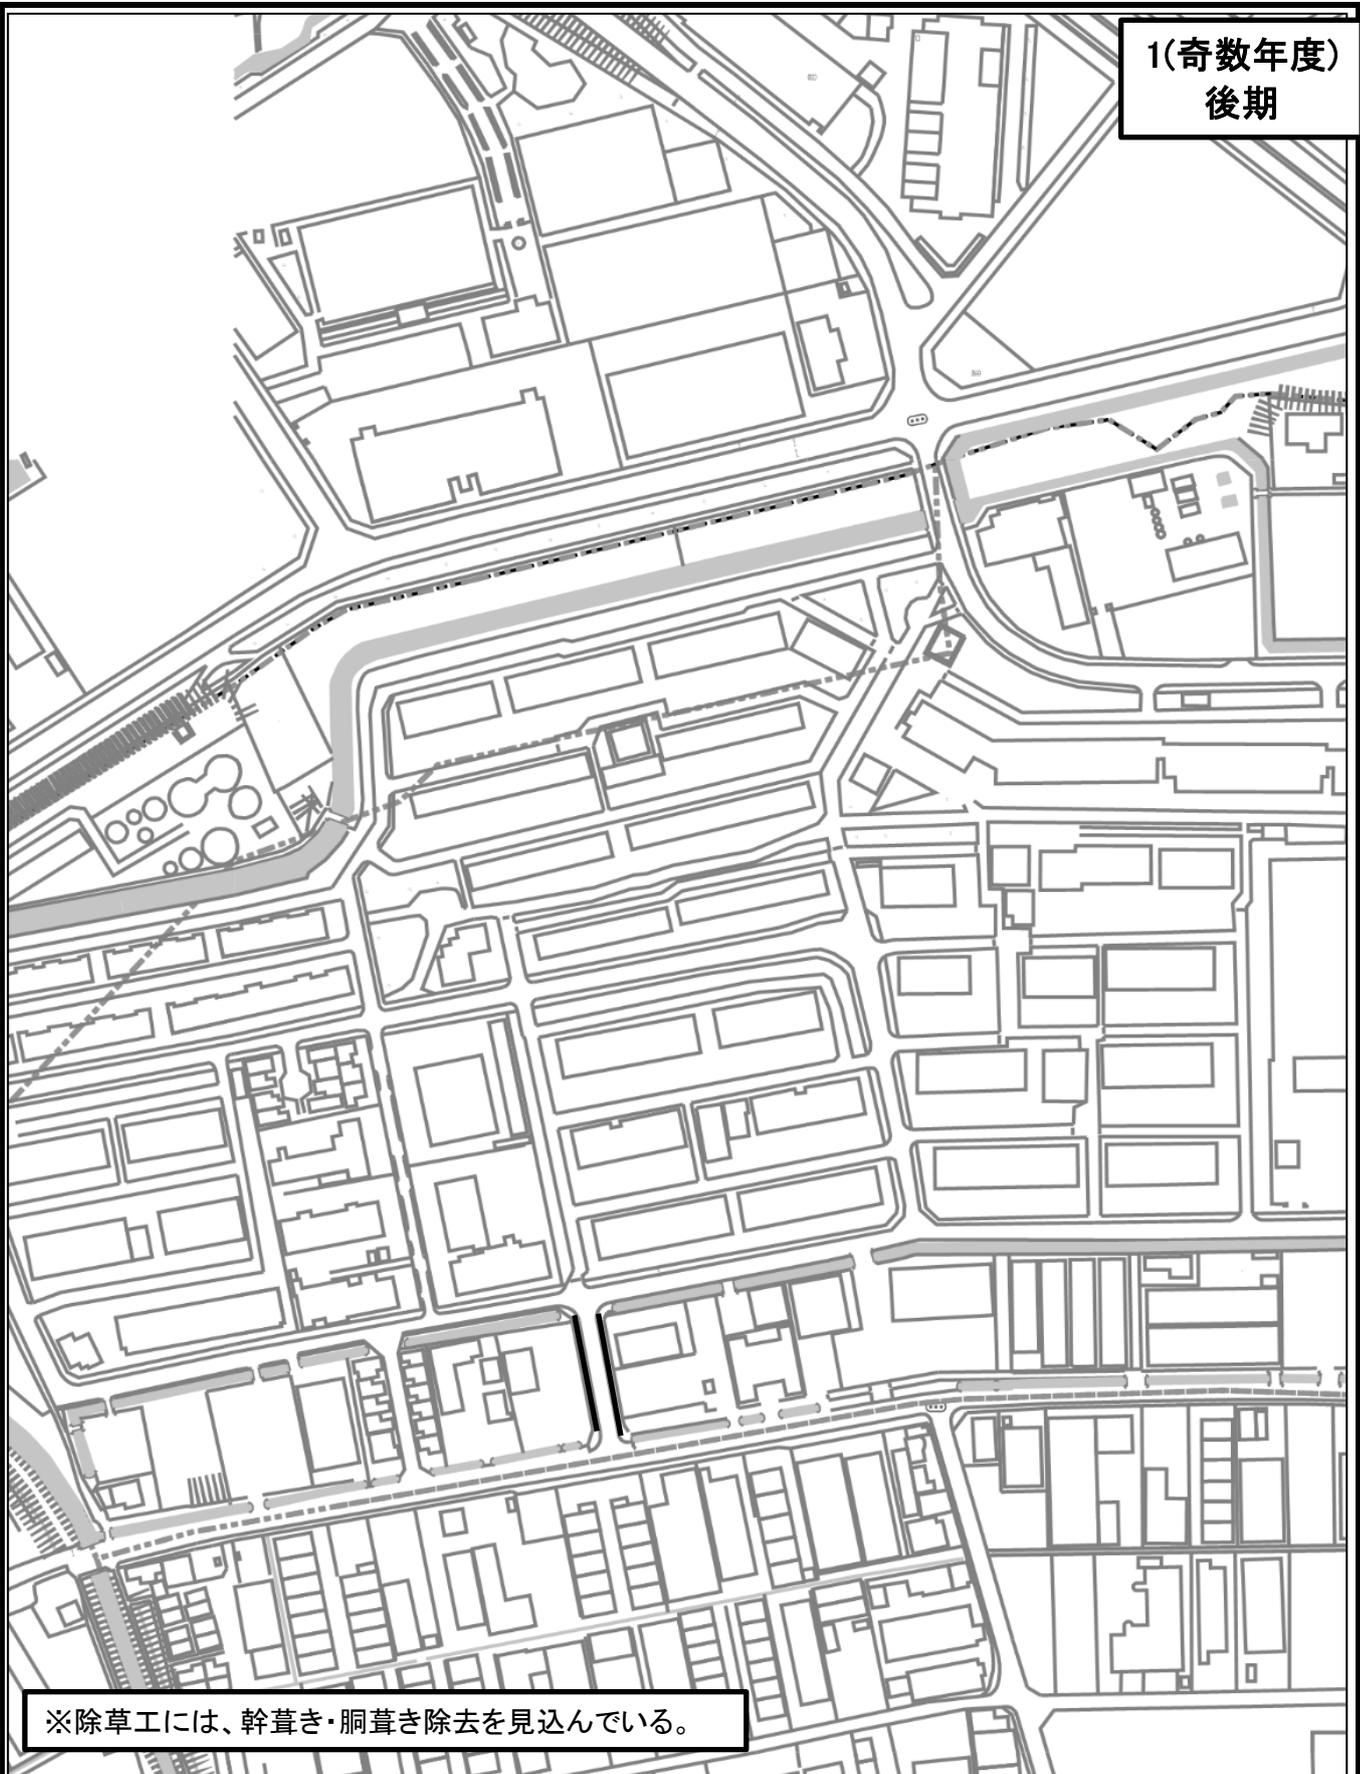

※除草工には、幹葎き・胴葎き除去を見込んでいる。

市道名	榎島町156号線	整理番号	
施工場所	榎島町本屋敷 地内	作業内容	除草工
数量	<ul style="list-style-type: none"> ・除草工 抜根除草(抜根除草・集草・積込運搬) A=5.0㎡ ・除草工 肩掛式(除草・集草・積込運搬) A=5.0㎡ 		


1(奇数年度)
前期

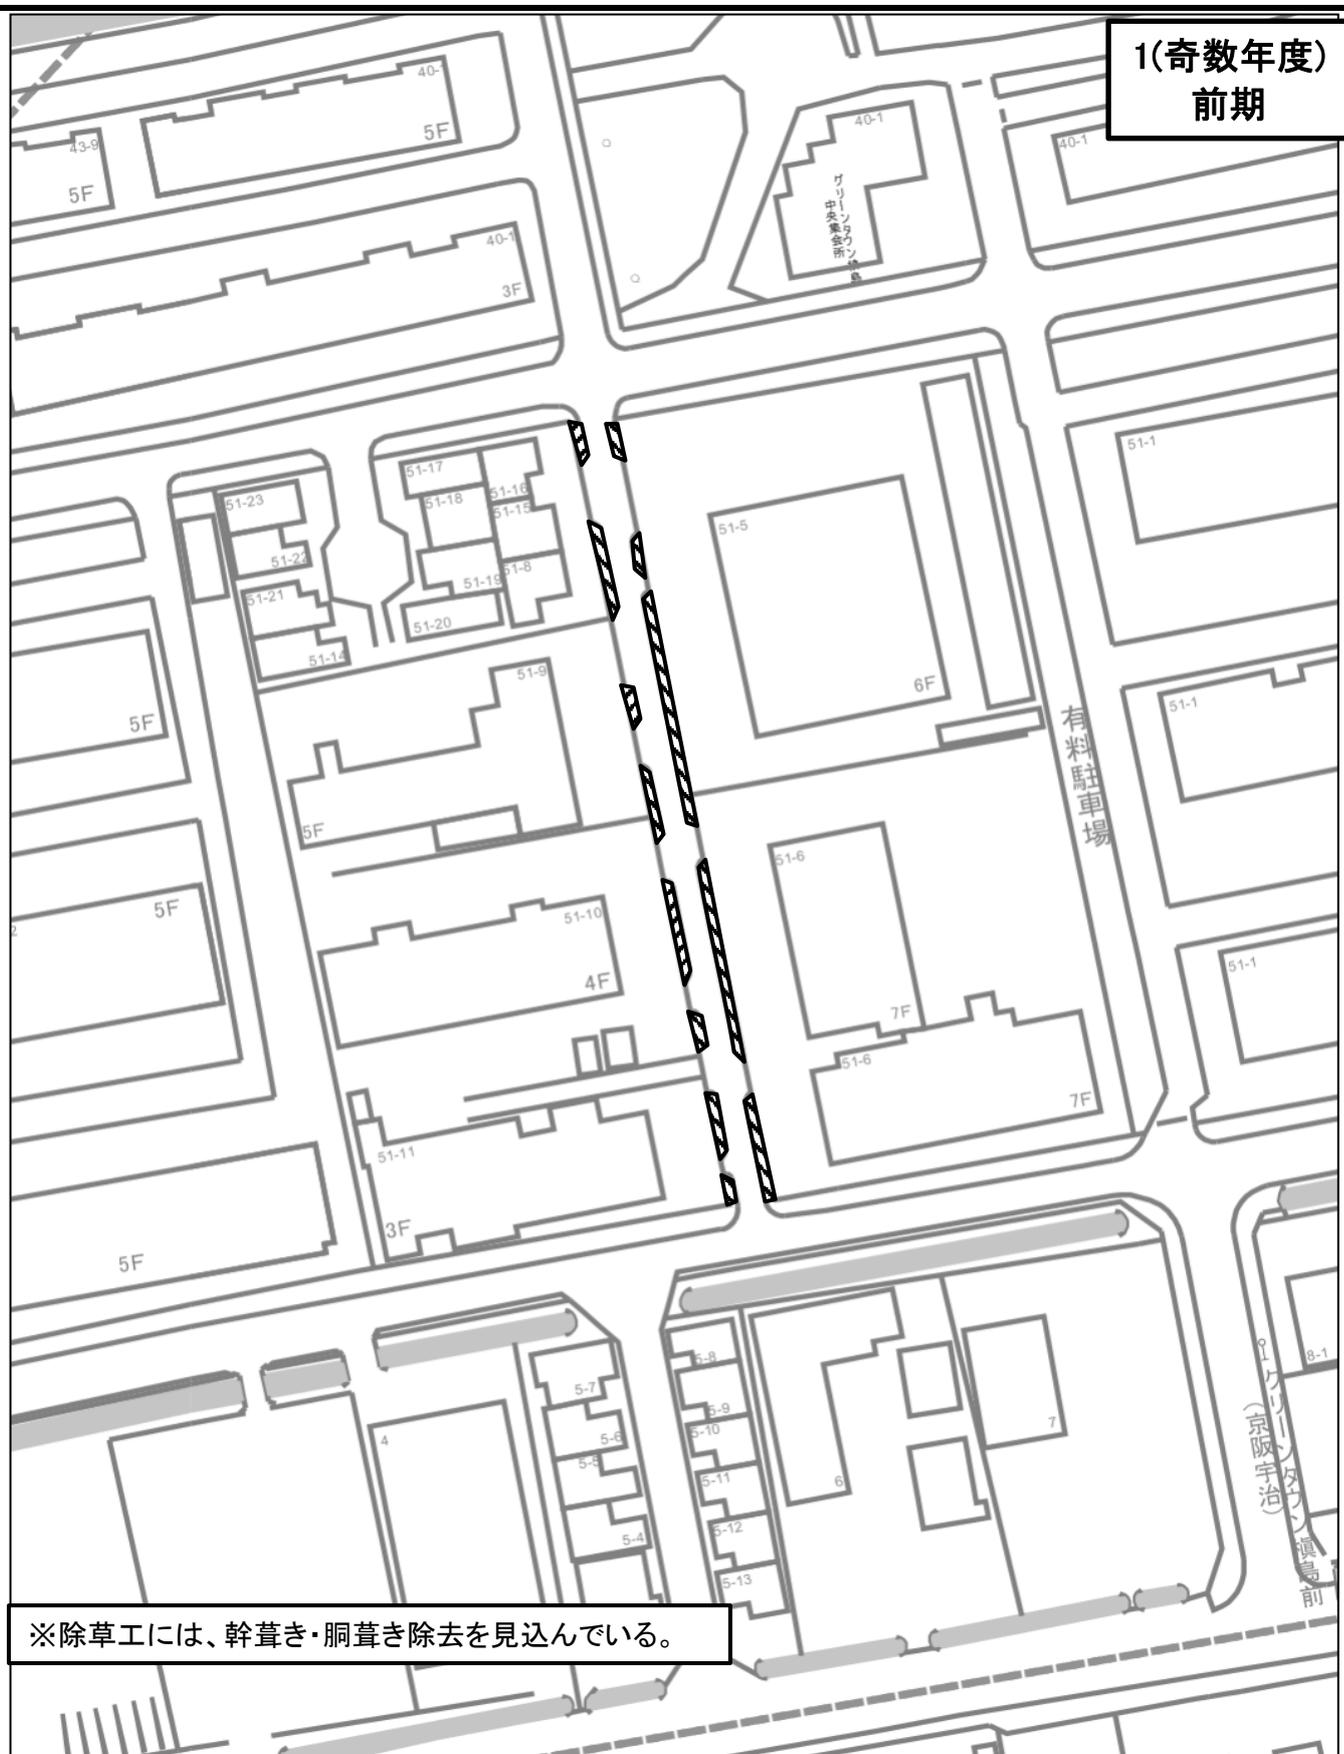

※除草工には、幹葎き・胴葎き除去を見込んでいる。

市道名	榎島町170号線	整理番号	
施工箇所	榎島町本屋敷 地内	作業内容	剪定・除草工
数量	<ul style="list-style-type: none"> ・剪定工 寄植 低木 A=34.5㎡(ツツジのみ) ・除草工 抜根除草(抜根除草・集草・積込運搬) A=186.3㎡ ・除草工 肩掛式(除草・集草・積込運搬) A=11.0㎡ 		

1(奇数年度)
後期

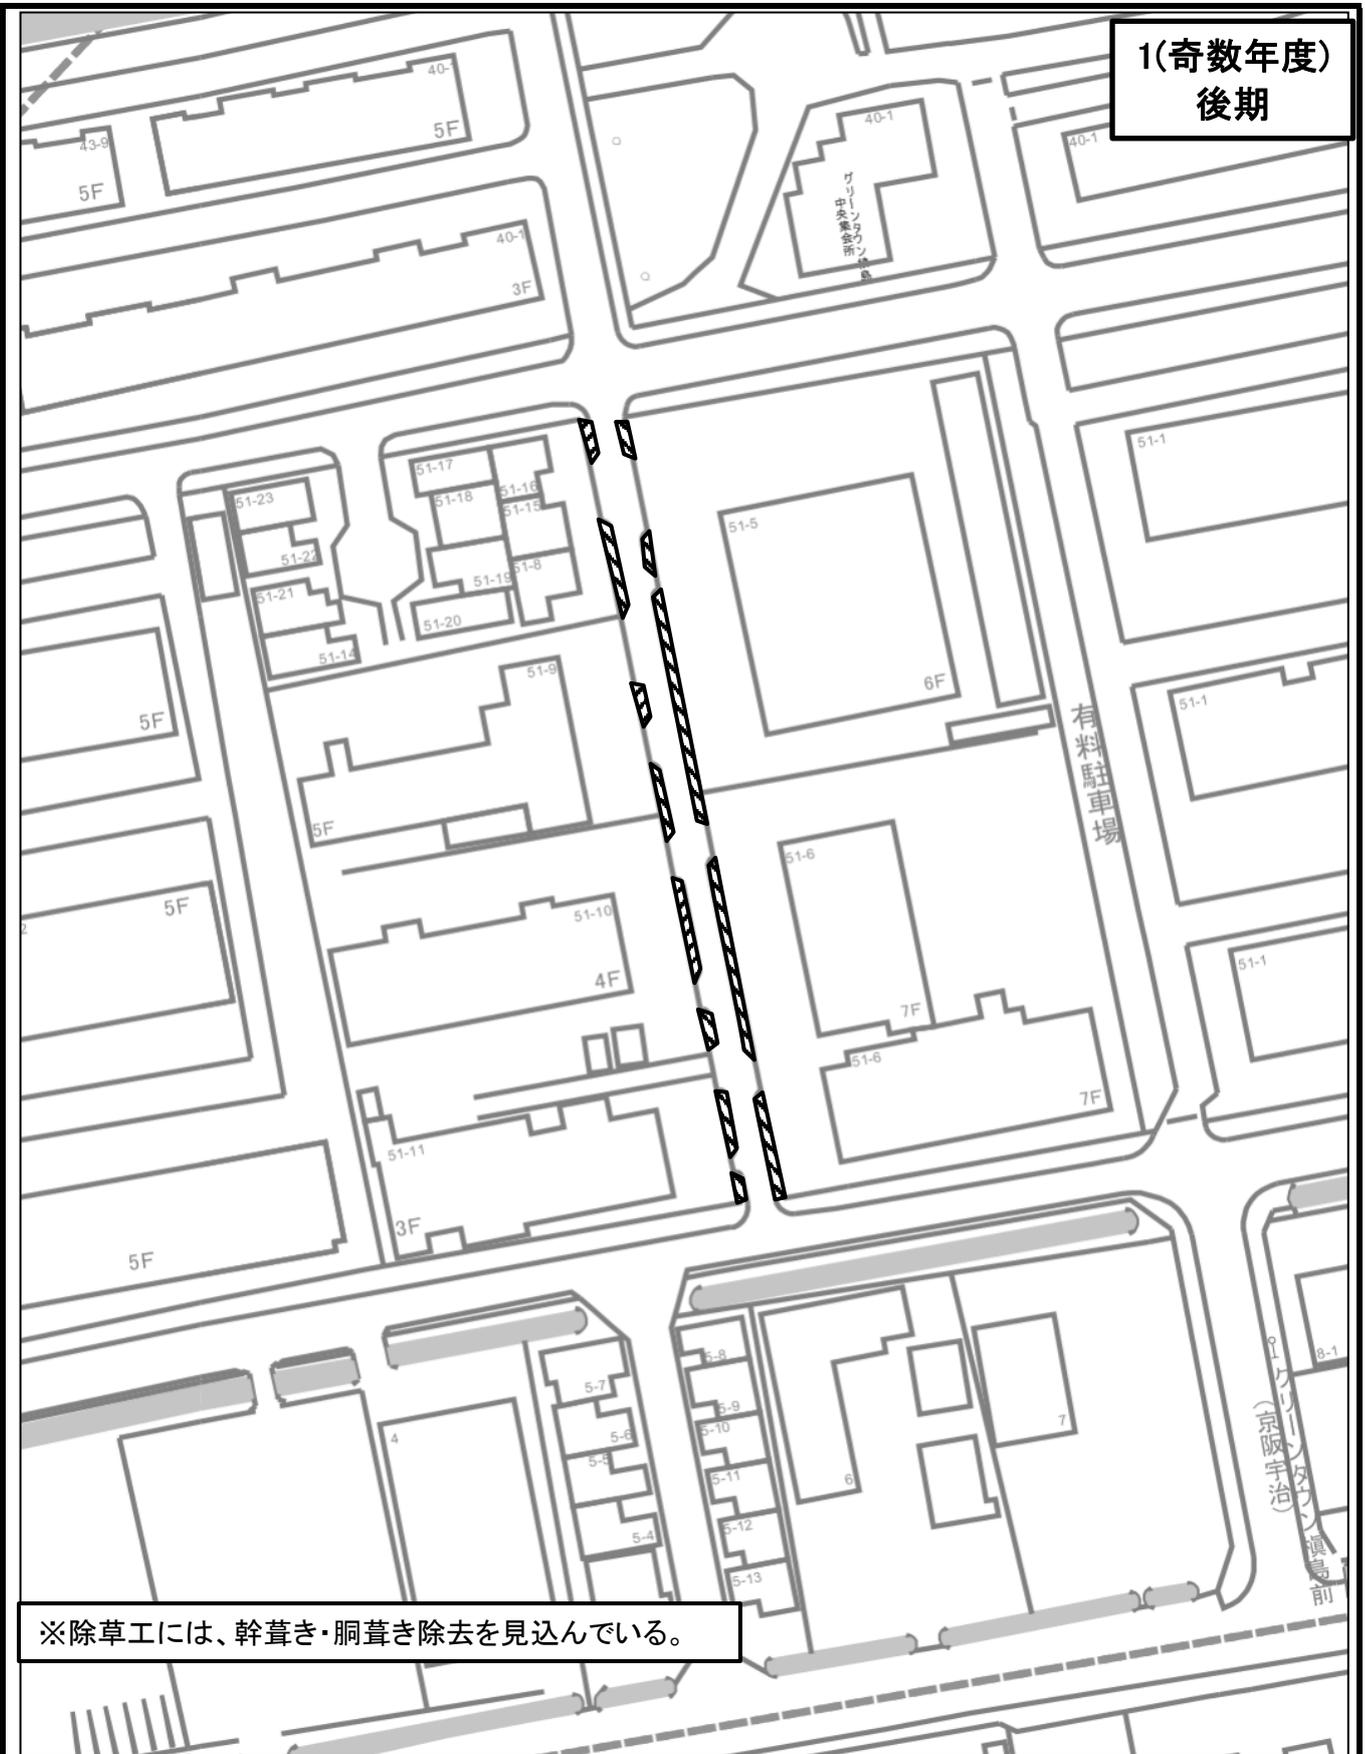

※除草工には、幹葎き・胴葎き除去を見込んでいる。

市道名	榎島町170号線	整理番号	
施工箇所	榎島町本屋敷 地内	作業内容	剪定・除草工
数量	<ul style="list-style-type: none"> ・剪定工 寄植 中木 A=90.8㎡、寄植 低木 A=88.7㎡(ツツジ以外) ・除草工 抜根除草(抜根除草・集草・積込運搬) A=186.3㎡ ・除草工 肩掛式(除草・集草・積込運搬) A=11.0㎡ 		


1(奇数年度)
後期



※ 桜、花水木は数量に含まれていない。 ※ 除草工は無

市道名	榎島町171号線	整理番号	
施工箇所	榎島町落合地内	作業内容	剪定工
数量	<ul style="list-style-type: none"> ・剪定工 低木・中木剪定(円筒型) 樹高100cm以上200cm未満 N=4本 ・剪定工 寄植 低木 A=96㎡ 		

1(奇数年度)
後期

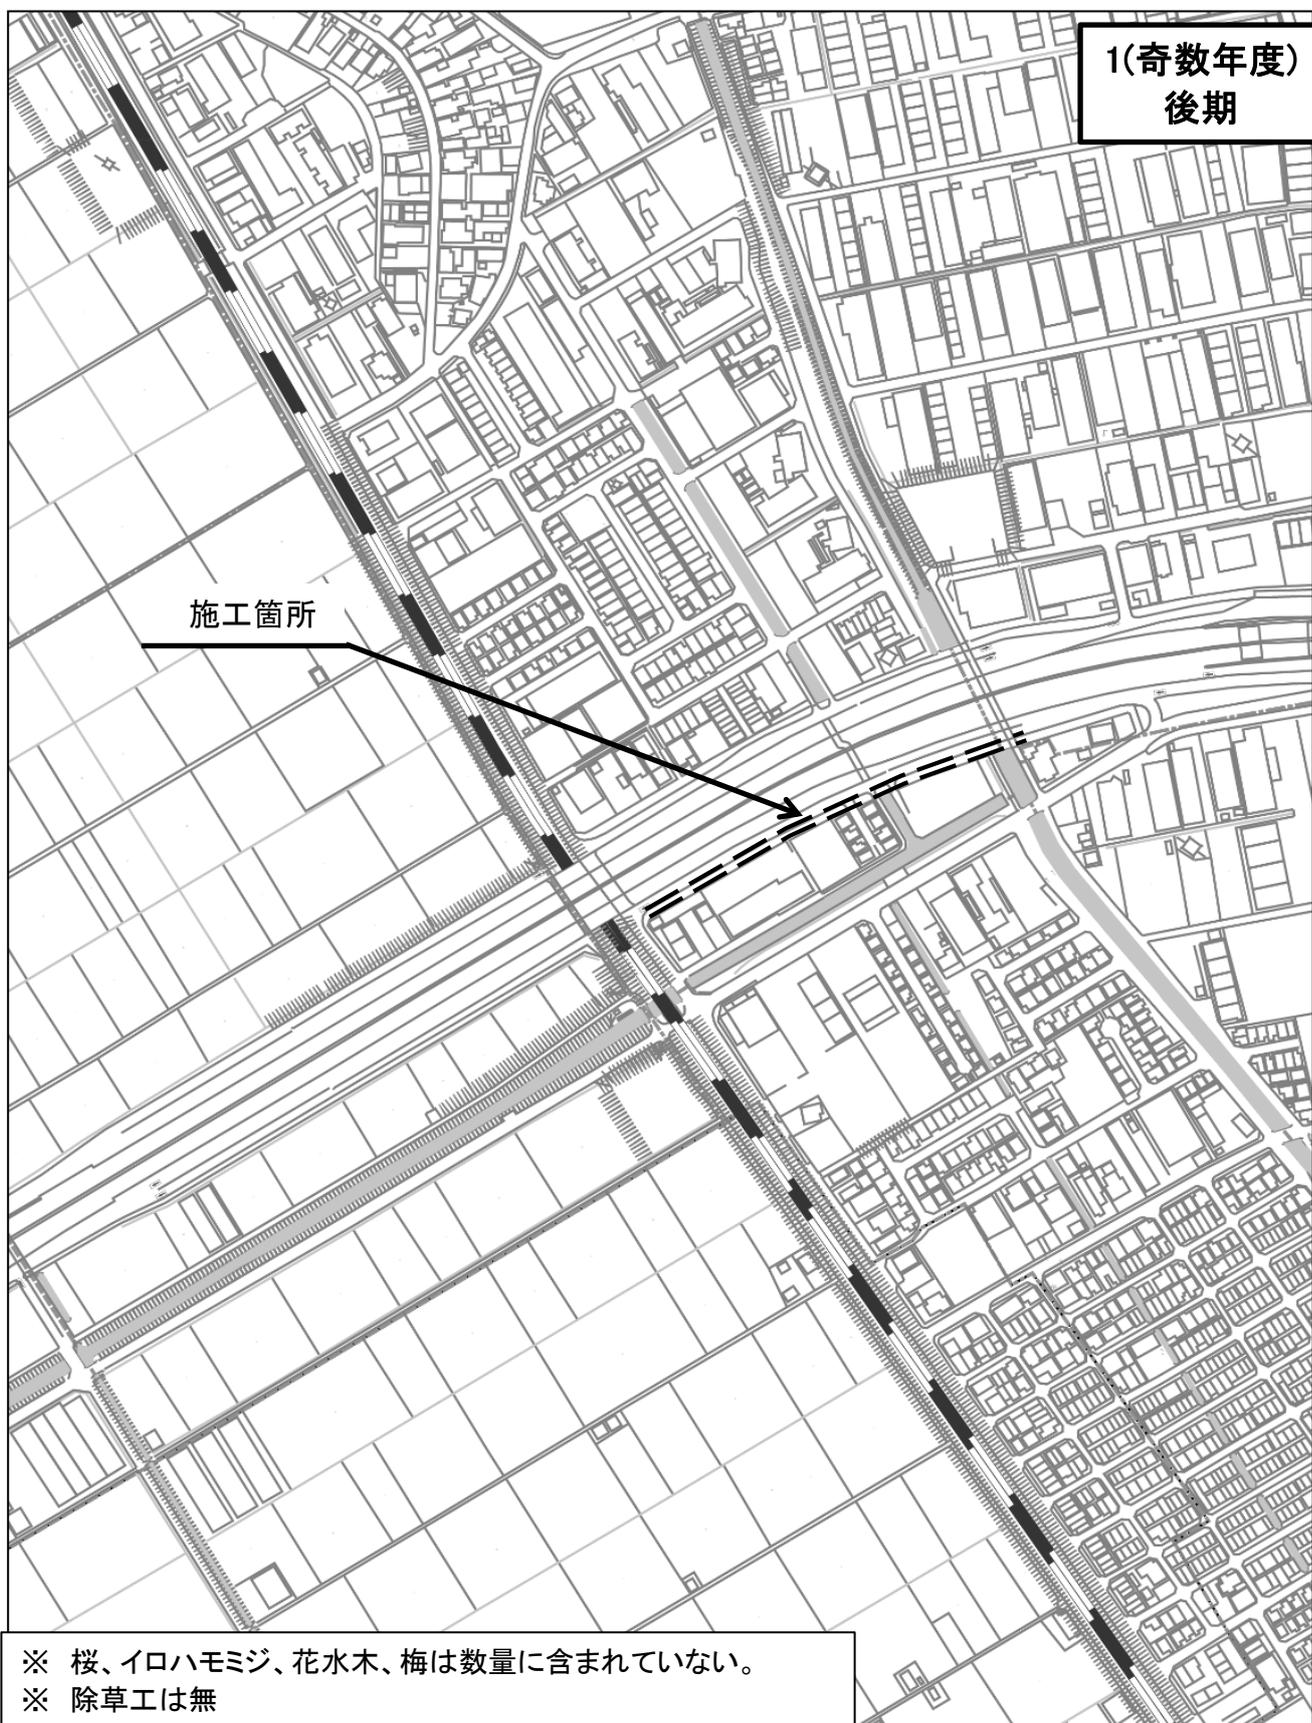

※ 桜、イロハモミジ、花水木、梅は数量に含まれていない。
※ 除草工は無

市道名	榎島町172号線	整理番号	
施工箇所	榎島町落合地内	作業内容	剪定工
数量	・剪定工 寄植 低木 A=65.9㎡		

1(奇数年度)
前期




市道名	榎島町174号線	整理番号	
施工箇所	榎島町東鳴沢地内	作業内容	除草工
数量	<ul style="list-style-type: none"> ・除草工 抜根除草(抜根除草・集草・積込運搬) A=278.0㎡ ・除草工 肩掛式(除草・集草・積込運搬) A=194.4㎡ 		

1(奇数年度)
後期



市道名	榎島町174号線	整理番号	
施工箇所	榎島町東鳴沢地内	作業内容	除草工・剪定工
数量	<ul style="list-style-type: none"> ・剪定工 寄植 低木 A=249.0㎡ ・除草工 抜根除草(抜根除草・集草・積込運搬) A=278.0㎡ ・除草工 肩掛式(除草・集草・積込運搬) A=194.4㎡ 		


1(奇数年度)
前期

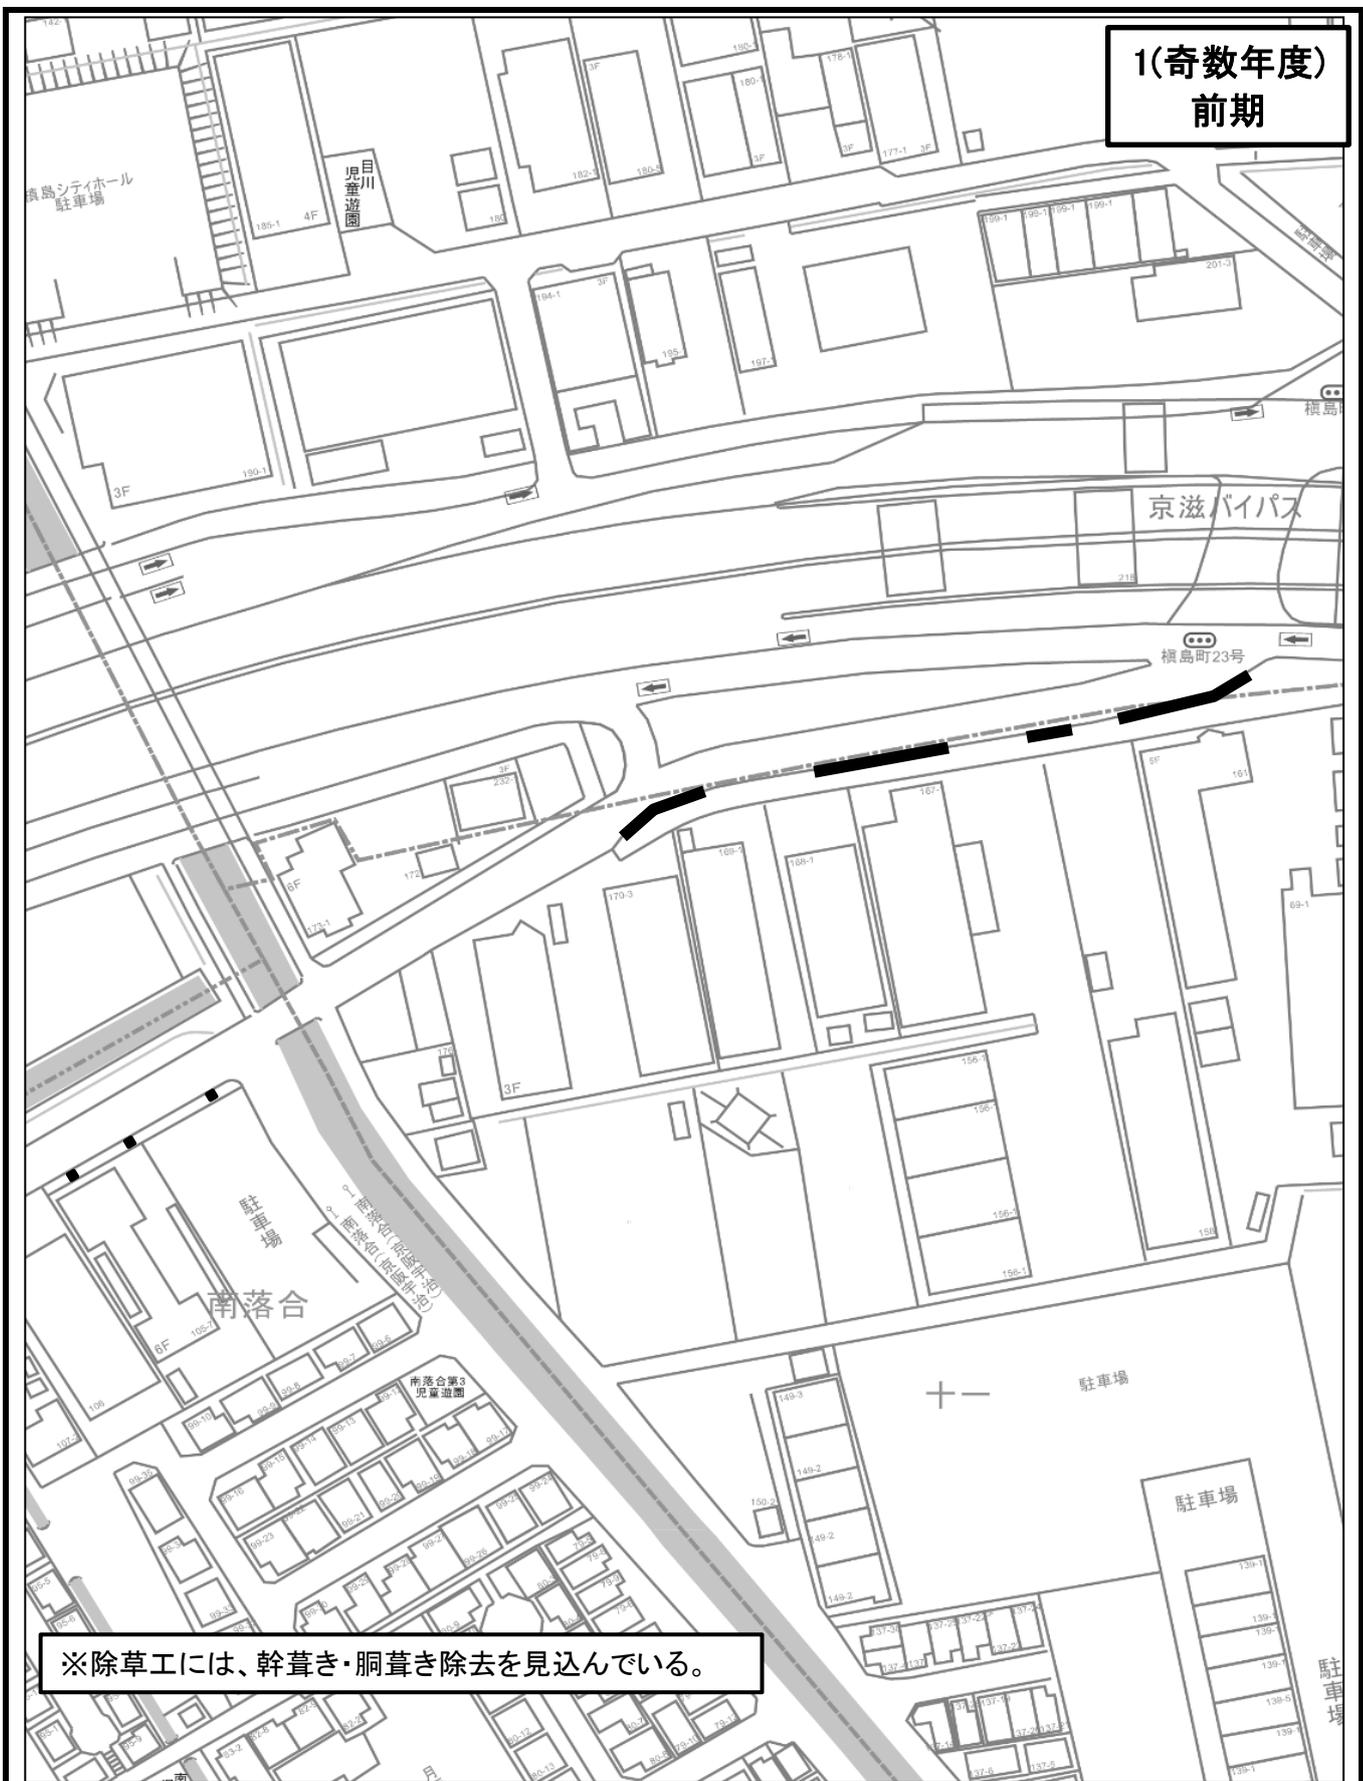

※除草工には、幹草き・胴草き除去を見込んでいる。

市道名	横島町23号線	整理番号	
施工箇所	横島町十一地内ほか	作業内容	除草工
数量	<ul style="list-style-type: none"> ・除草工 抜根除草(抜根除草・集草・積込運搬) A=152.3㎡ ・除草工 肩掛式(除草・集草・積込運搬) A=6.0㎡ 		


1(奇数年度)
後期

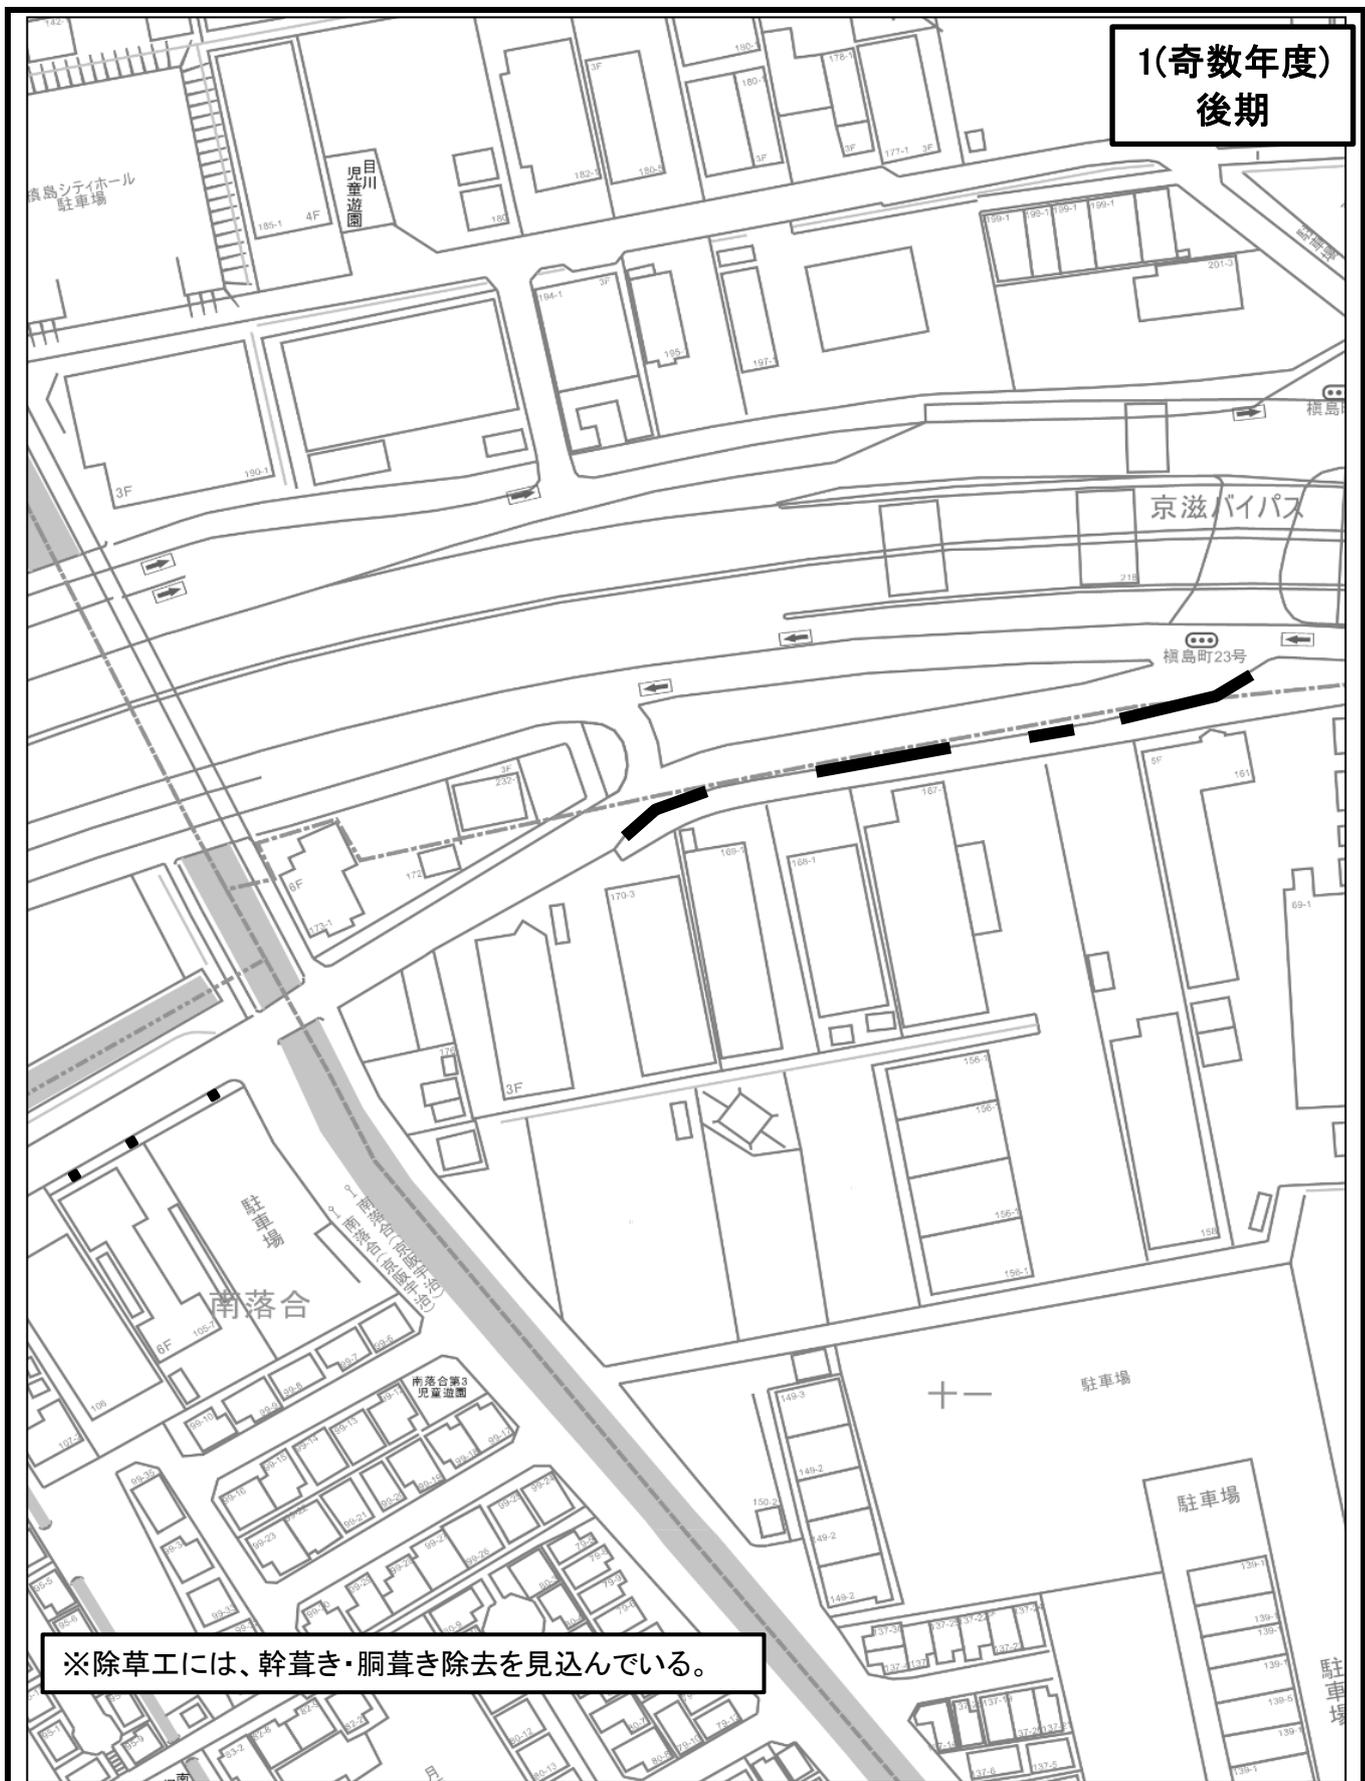

※除草工には、幹草き・胴草き除去を見込んでいる。

市道名	横島町23号線	整理番号	
施工箇所	横島町十一地内ほか	作業内容	剪定工・除草工
数量	<ul style="list-style-type: none"> ・剪定工 高木(冬季)幹周30cm未満 N=2本 ・剪定工 高木(冬季)幹周30cm以上60cm未満 N=14本 ・剪定工 高木(冬季)幹周60cm以上90cm未満 N=4本 ・剪定工 高木(冬季)幹周90cm以上120cm未満 N=1本 ・剪定工 寄植 中木 A=194.6㎡ ・剪定工 寄植 低木 A=5.7㎡ ・除草工 抜根除草(抜根除草・集草・積込運搬) A=152.3㎡ ・除草工 肩掛式(除草・集草・積込運搬) A=6.0㎡ 		


1(奇数年度)
前期

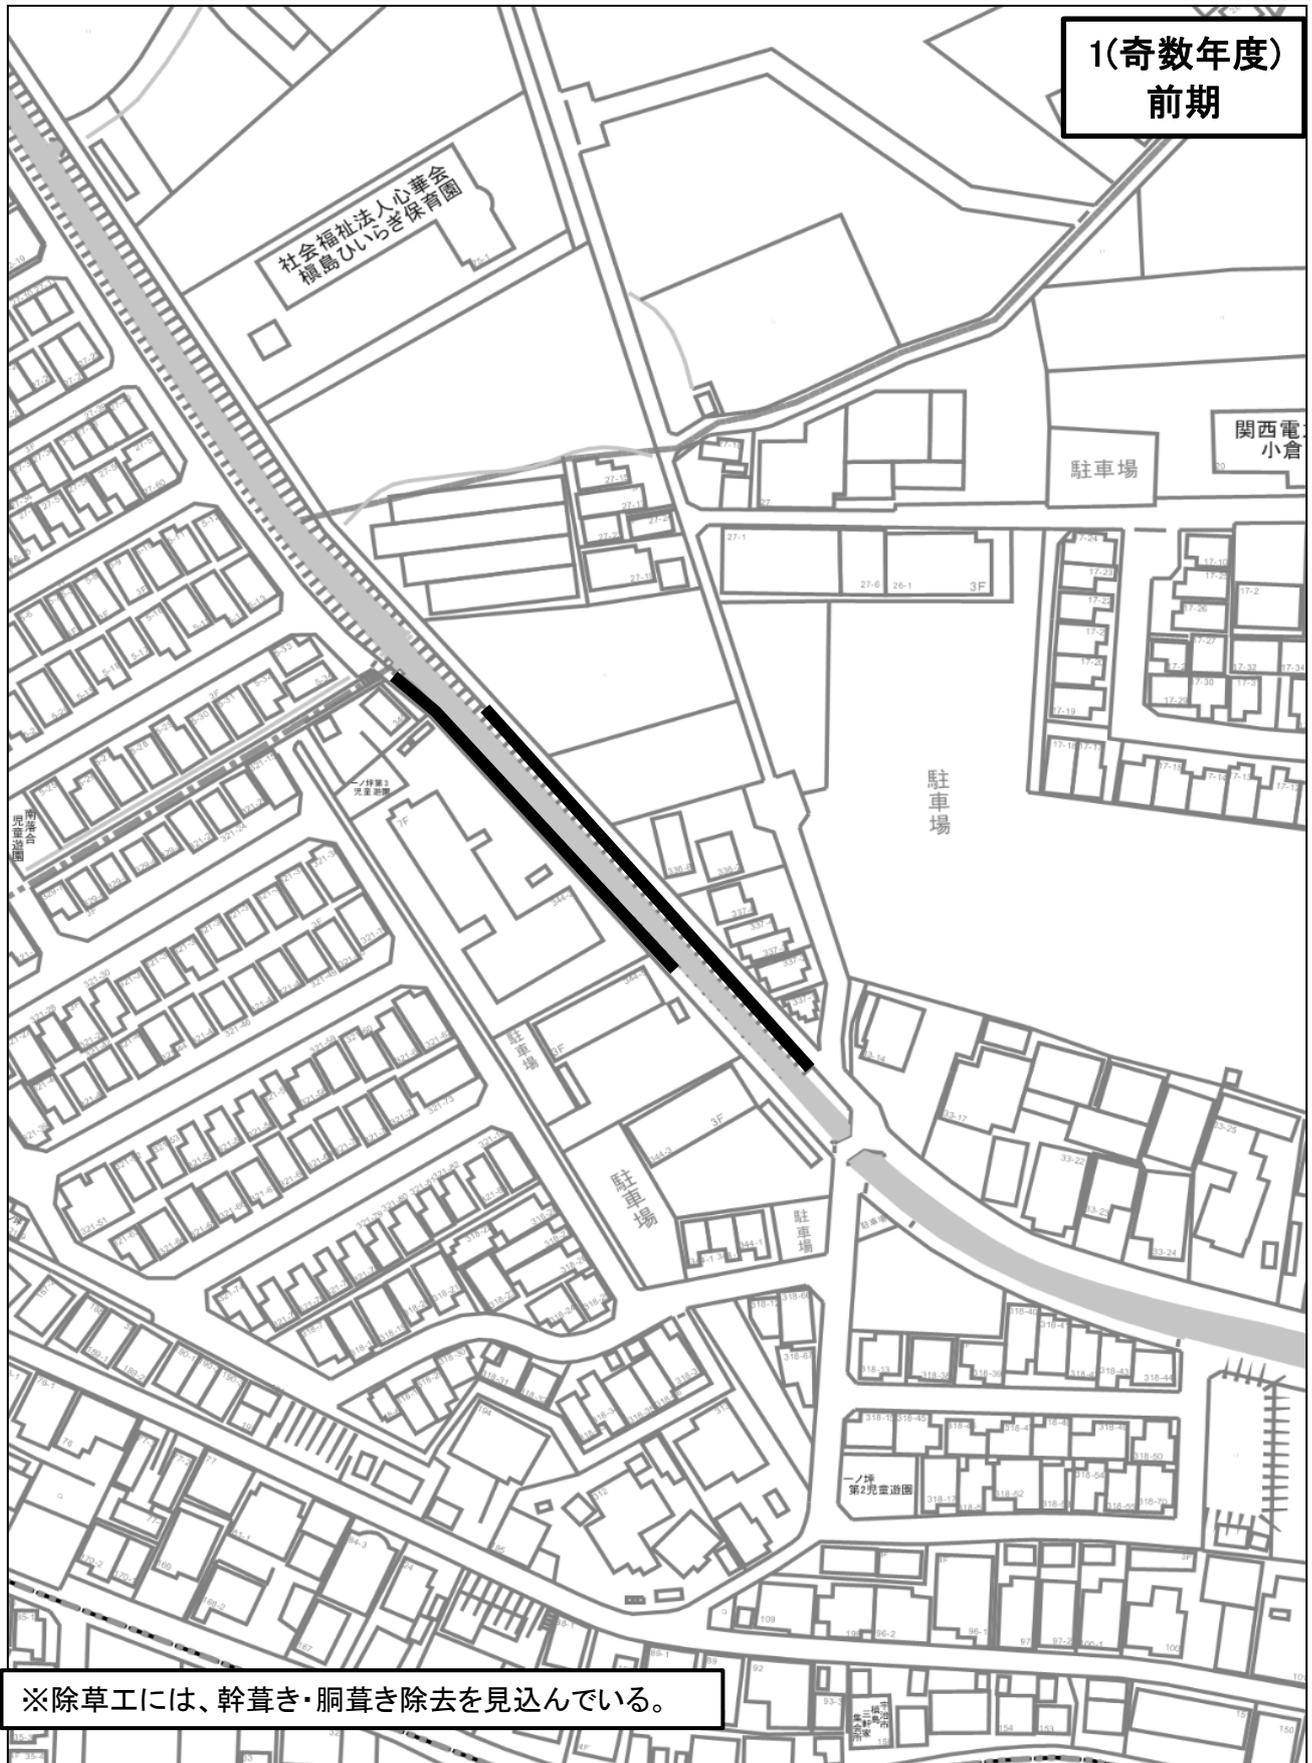

※除草工には、幹草き・胴草き除去を見込んでいます。

市道名	榎島町一ノ坪里道	整理番号	
施工箇所	榎島町一ノ坪 地内	作業内容	除草工
数量	<ul style="list-style-type: none"> ・除草工 抜根除草(抜根除草・集草・積込運搬) A=42.5㎡ ・除草工 肩掛式(除草・集草・積込運搬) A=11.0㎡ 		


1(奇数年度)
後期

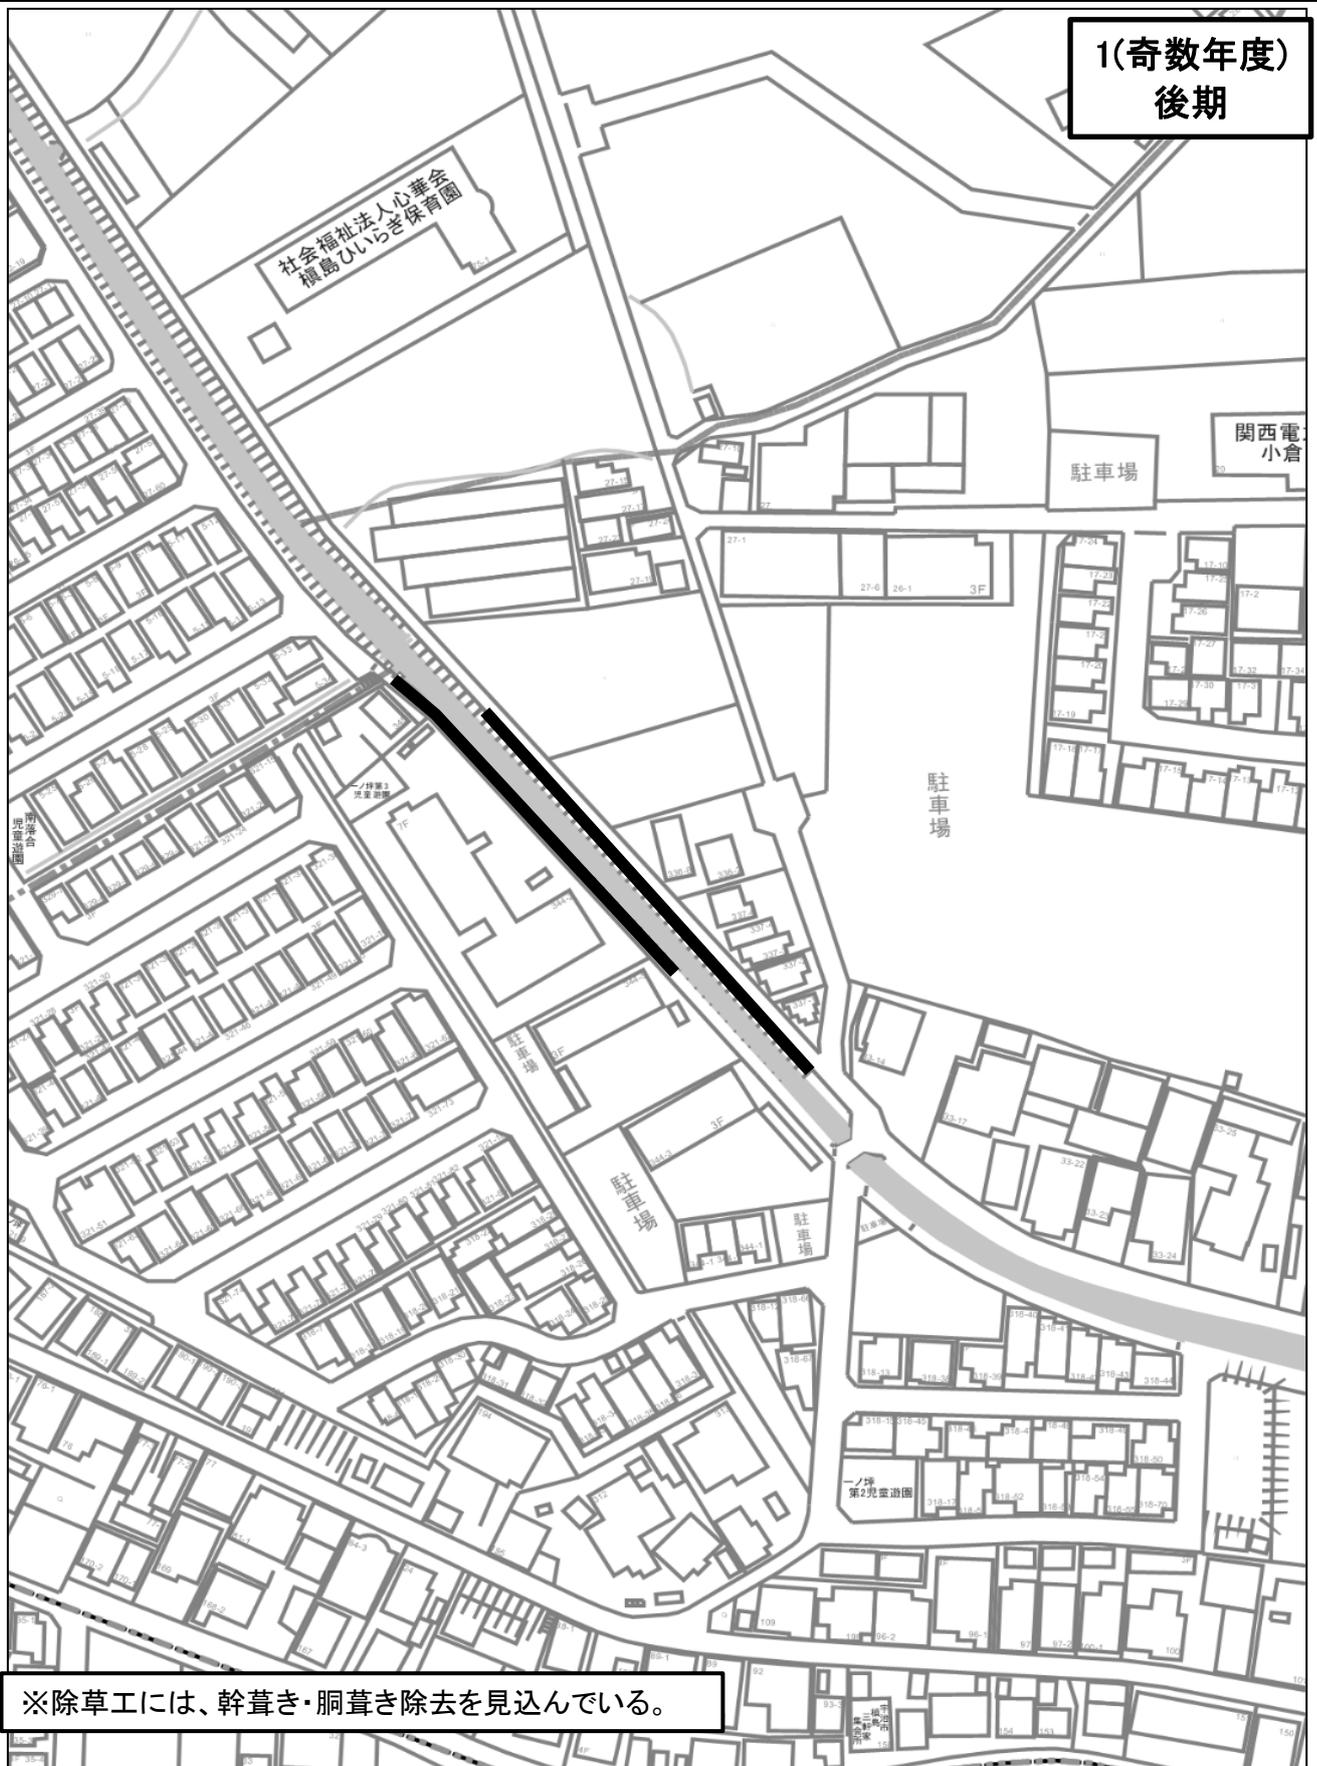

※除草工には、幹葺き・胴葺き除去を見込んでいます。


市道名	榎島町一ノ坪里道	整理番号	
施工箇所	榎島町一ノ坪 地内	作業内容	剪定・除草工
数 量	<ul style="list-style-type: none"> ・剪定工 高木(冬季)幹周30cm以上60cm未満 N=1本, 幹周60cm以上90cm未満 N=10本 ・剪定工 寄植 低木 A=139.4㎡ ・除草工 抜根除草(抜根除草・集草・積込運搬) A=42.5㎡ ・除草工 肩掛式(除草・集草・積込運搬) A=11.0㎡ 		

1(奇数年度)
後期

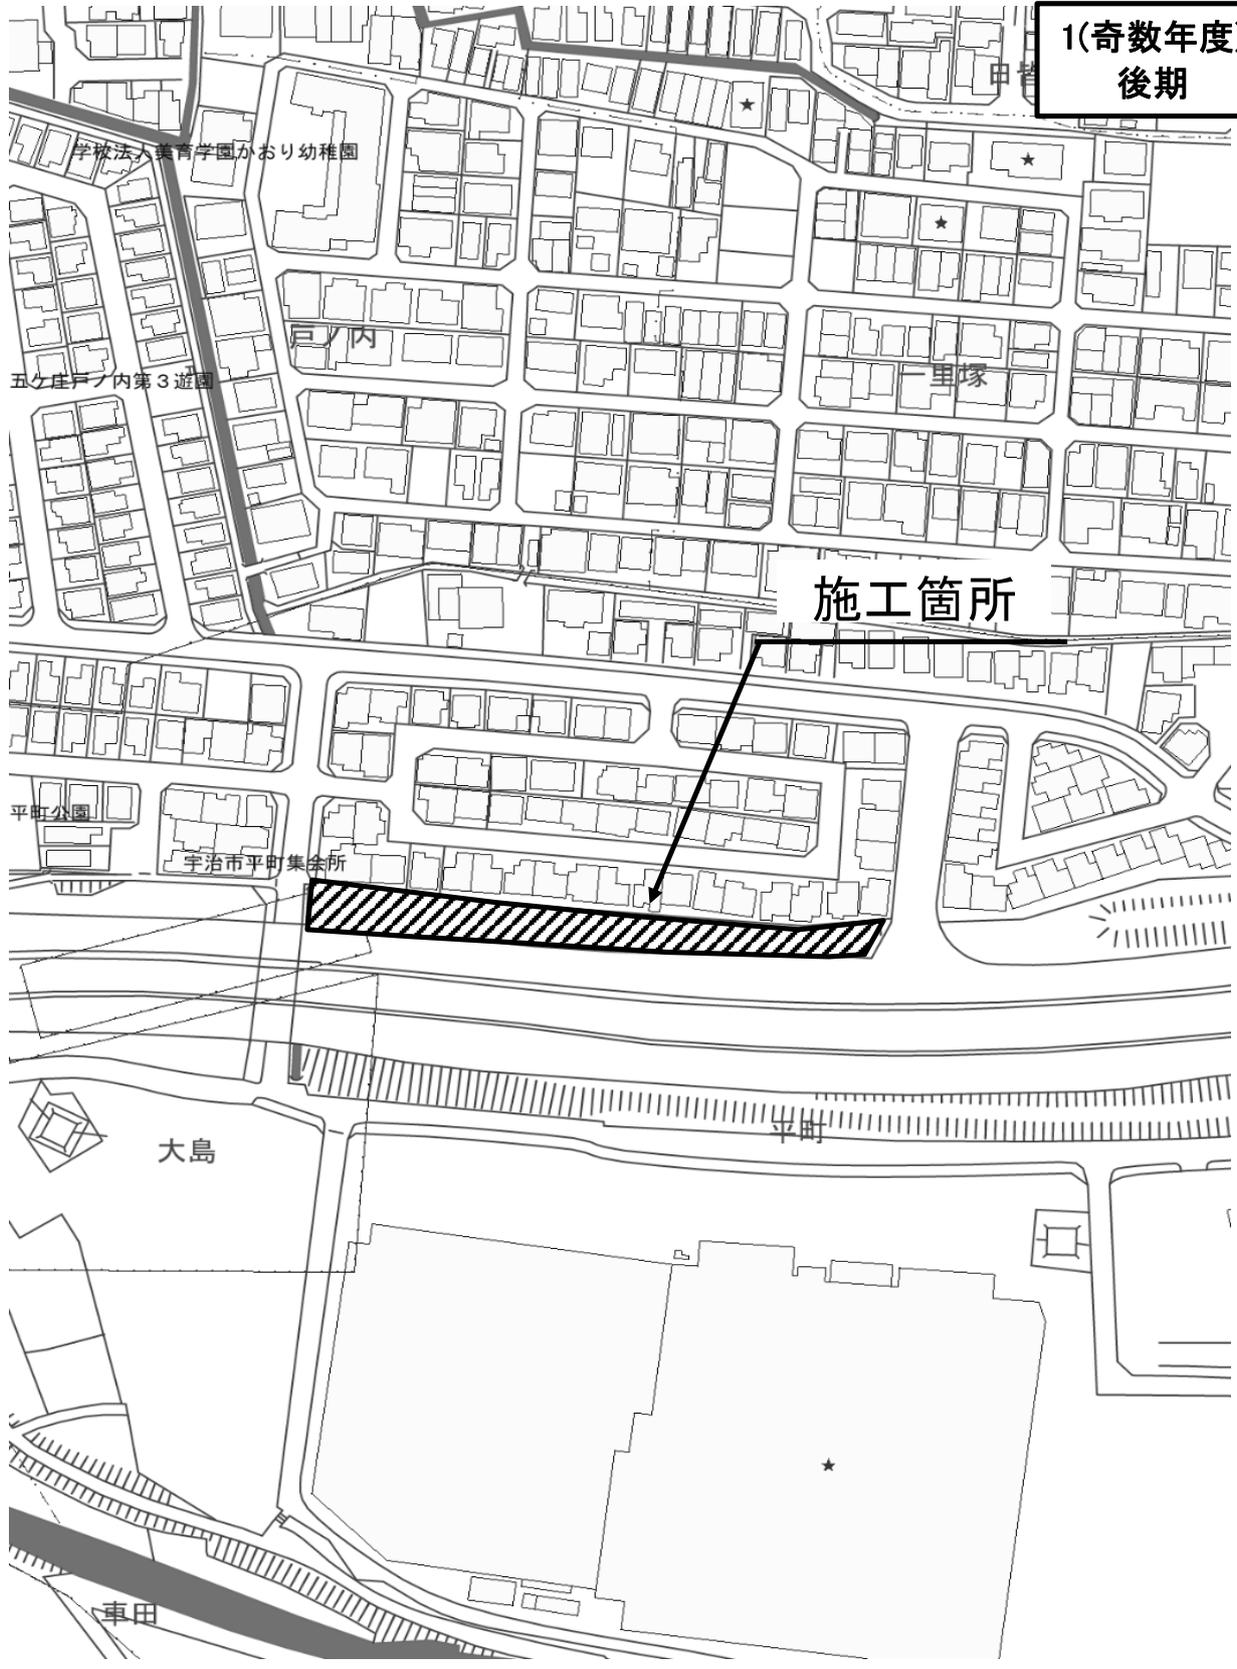


市道名	菟道槇島線②	整理番号	
施工場所	菟道平町 地内	作業内容	剪定工
備考	<ul style="list-style-type: none"> ・剪定工 高木(冬季)幹周 30cm未満 N= 38本 ・剪定工 高木(冬季)幹周 30cm以上60cm未満 N= 140 本 ・剪定工 高木(冬季)幹周 60cm以上90cm未満 N= 64 本 ・剪定工 高木(冬季)幹周 90cm以上120cm未満 N= 17本 ・剪定工 高木(冬季)幹周 120cm以上 N= 3本 ・剪定工 中木 円筒型 2.0≦H<3.0m N=3本 ・剪定工 寄植 中木 A=1568.7㎡ ・剪定工 寄植 低木 A=516.3㎡ 		

1(奇数年度)
後期

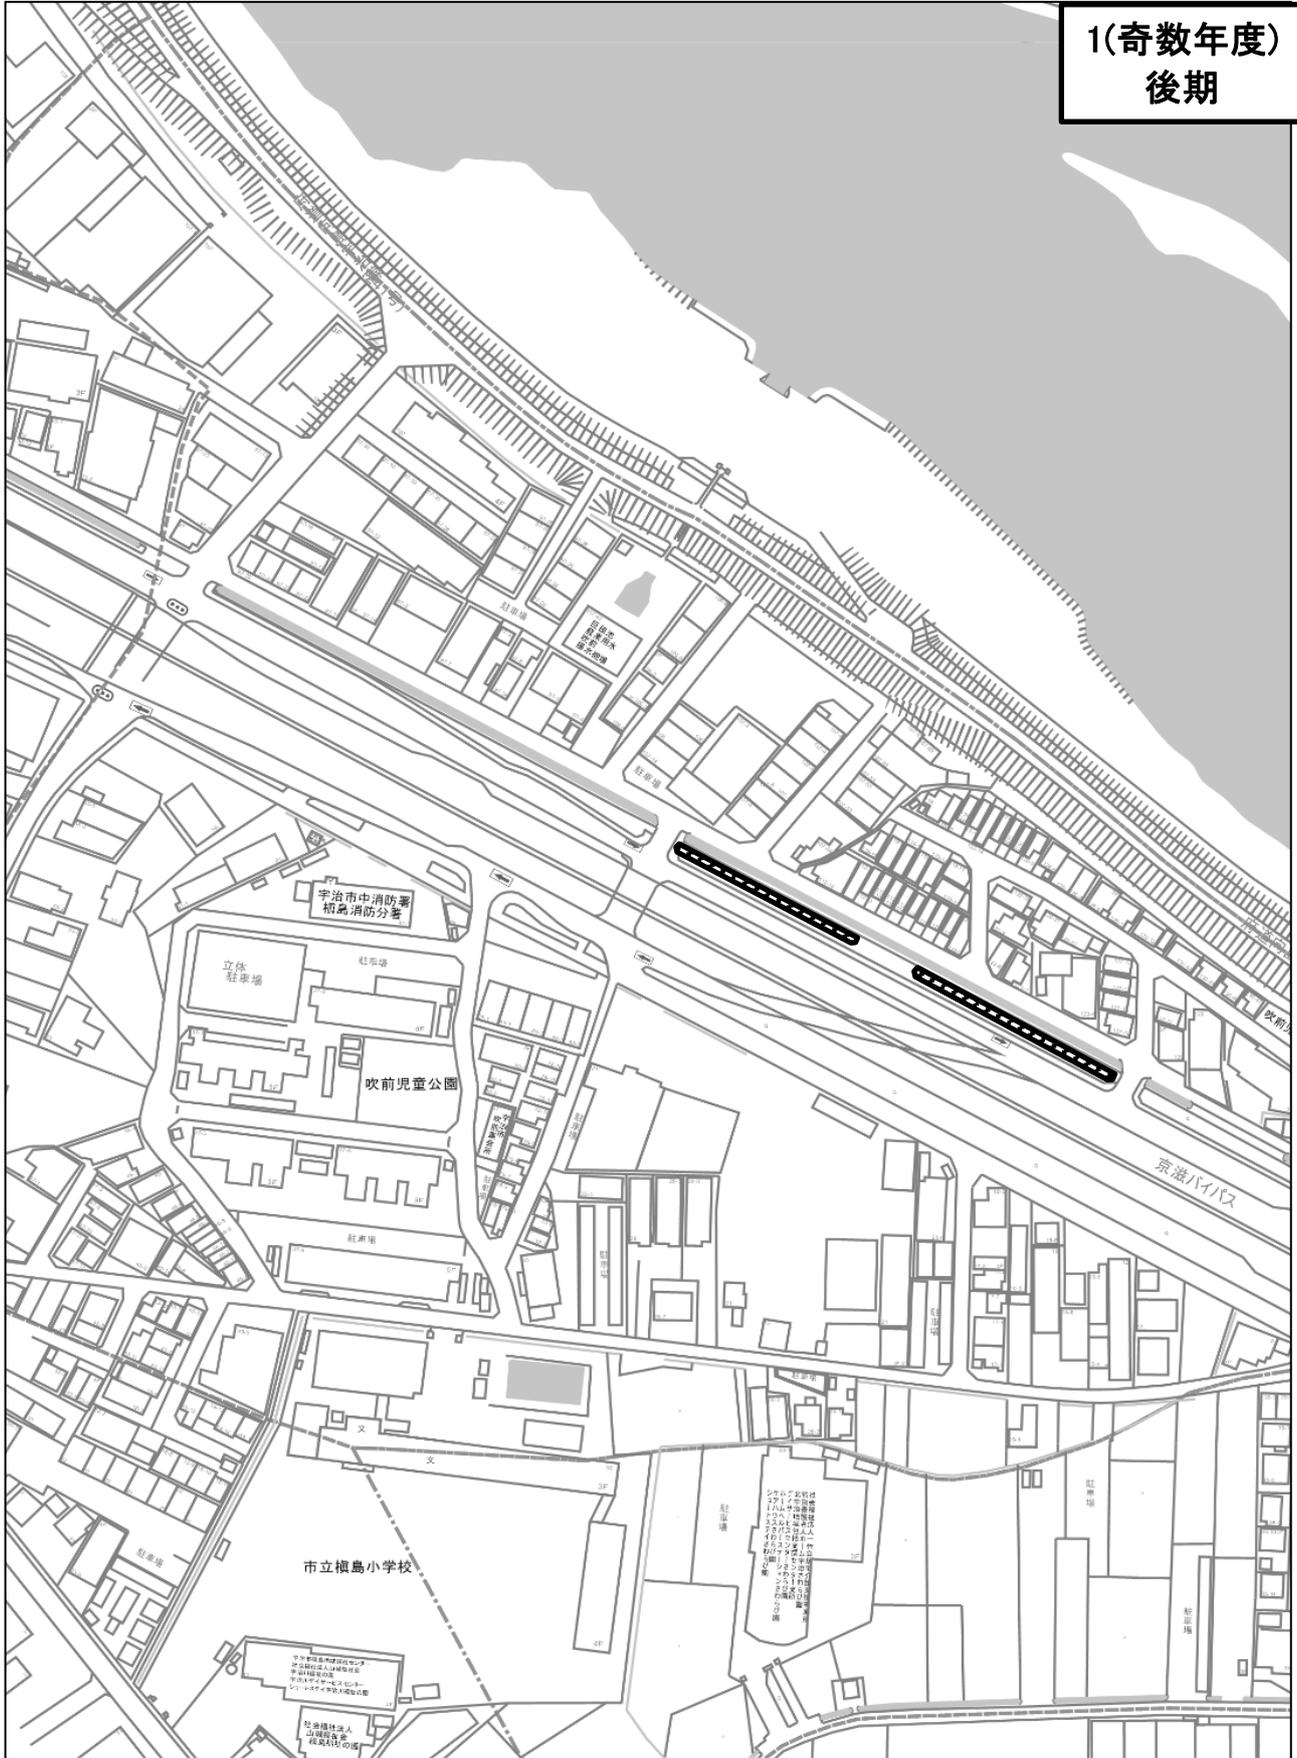

市道名	菟道榎島線③	整理番号	
施工場所	榎島町吹前 地内	作業内容	剪定工
発注数量	<ul style="list-style-type: none"> ・剪定工 高木(冬季)幹周 30cm以上60cm未満, N=2本, 60cm以上90cm未満 N=6本 90cm以上120cm未満 N=5本, 120cm以上 N=5本 ・剪定工 中木 球型 1.0m以上2.0m未満 N=3本 ・中木 寄植 A=50.0㎡ 		

1(奇数年度)
後期

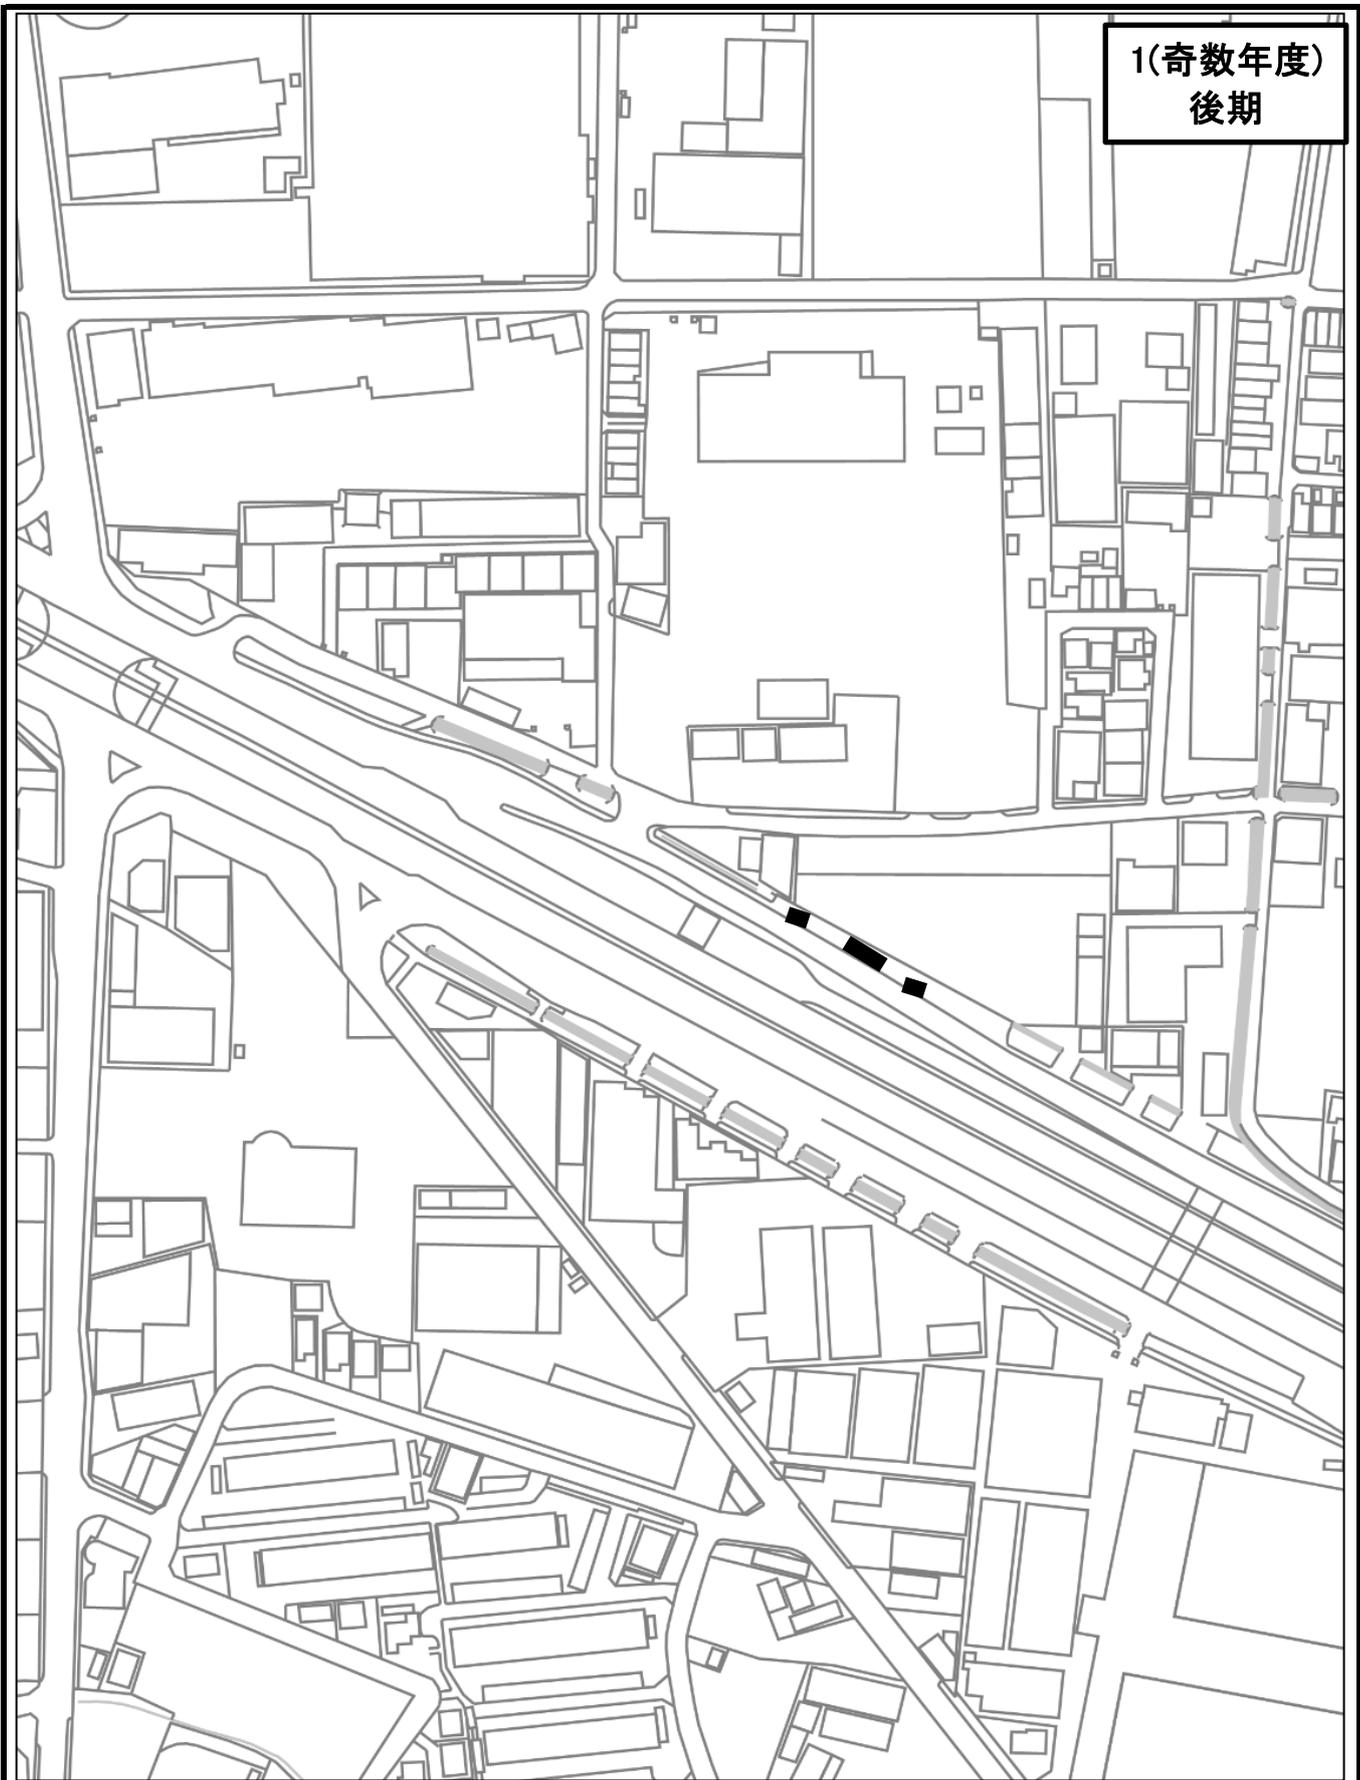

市道名	菟道榎島線⑧	整理番号	
施工箇所	榎島町十一 地内	作業内容	剪定工
数量	<ul style="list-style-type: none"> ・剪定工 高木(冬季)幹周 60cm以上90cm未満 N= 3 本 ・剪定工 寄植 低木 A=20.2㎡ 		