



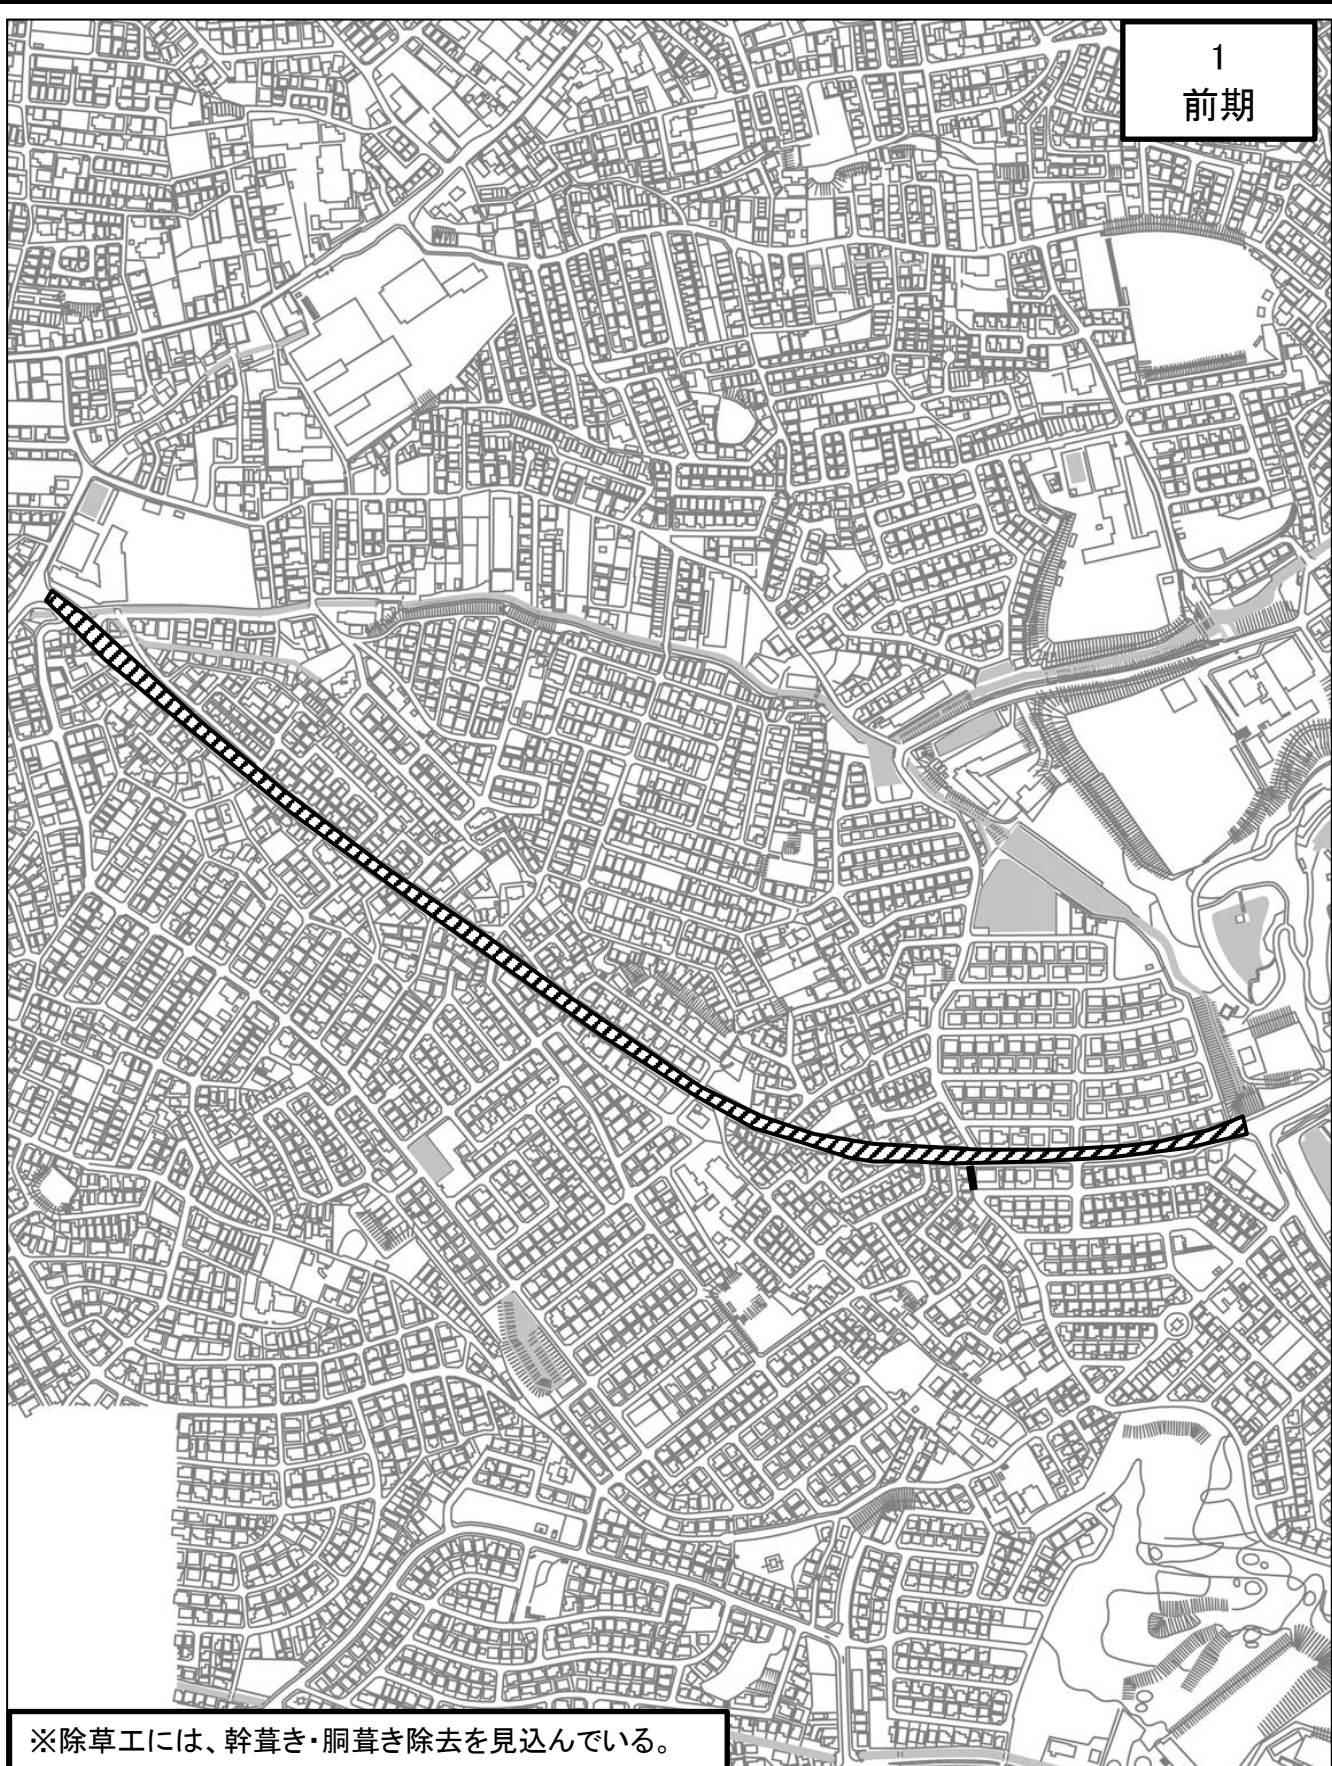

※除草工には、幹草き・胴草き除去を見込んでいる。

|      |                                                                     |      |     |
|------|---------------------------------------------------------------------|------|-----|
| 市道名  | 下居大久保線②                                                             | 整理番号 |     |
| 作業箇所 | 広野町尖山地内ほか                                                           | 作業内容 | 除草工 |
| 数 量  | ・除草工 抜根除草(抜根除草・集草・積込運搬) A=1,147.7㎡<br>・除草工 肩掛式(除草・集草・積込運搬) A=433.0㎡ |      |     |

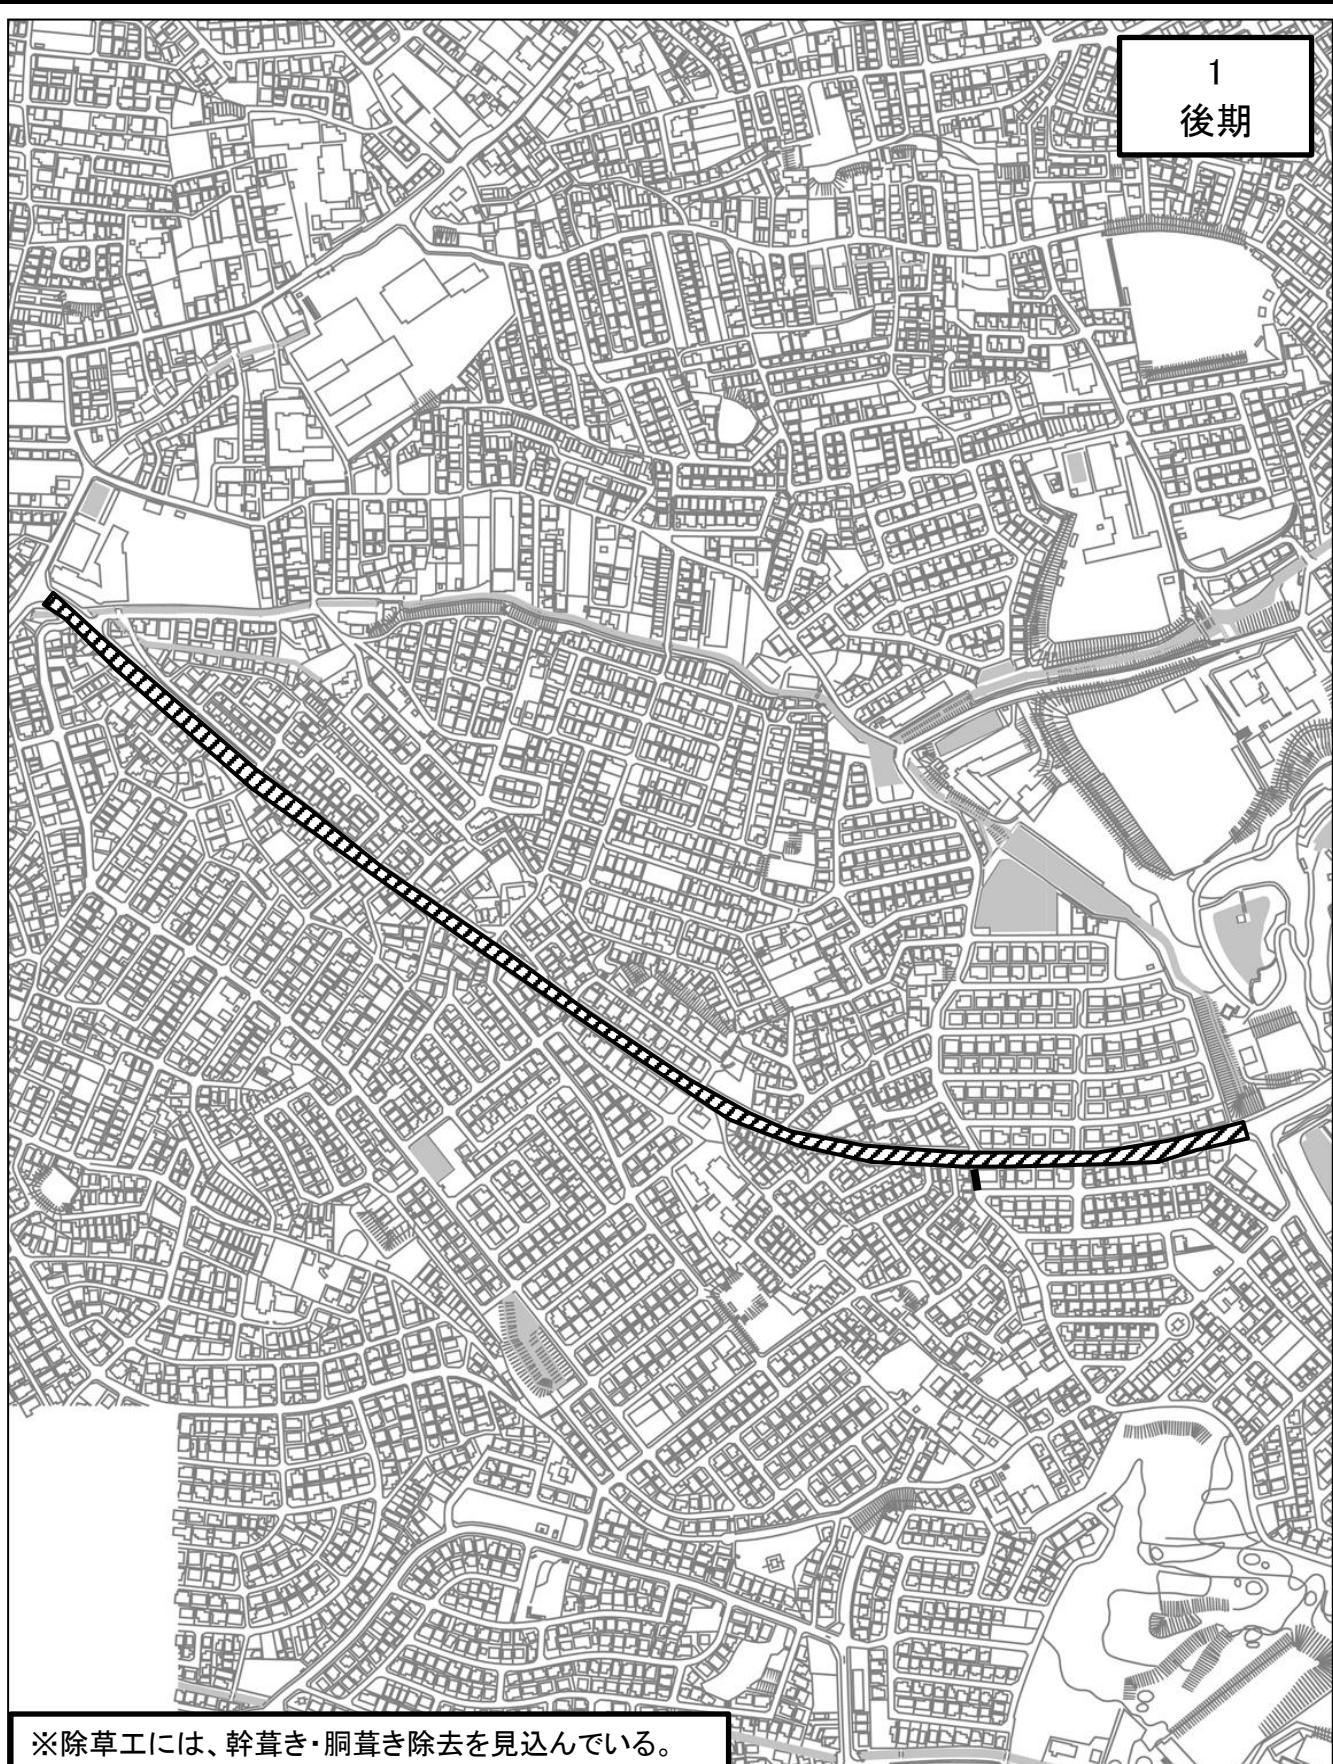


※除草工には、幹葎き・胴葎き除去を見込んでいる。

| 市道名  | 下居大久保線②   | 整理番号 |         |
|------|---|------|---------|
| 作業箇所 | 広野町尖山地内ほか   | 作業内容 | 剪定工・除草工 |
| 数 量  | <ul style="list-style-type: none"> <li>・剪定工 高木(冬季)幹周30cm未満 N=8本, 30cm以上60cm未満 N=140本, 60cm以上90cm未満 N=48本, 90cm以上120cm未満 N=3本</li> <li>・剪定工 寄植 低木 A=993.9㎡</li> <li>・除草工 抜根除草・集草・積込運搬 A=1,147.7㎡</li> <li>・除草工 肩掛式(除草・集草・積込運搬) A=433.0㎡</li> </ul> |      |         |




1  
前期

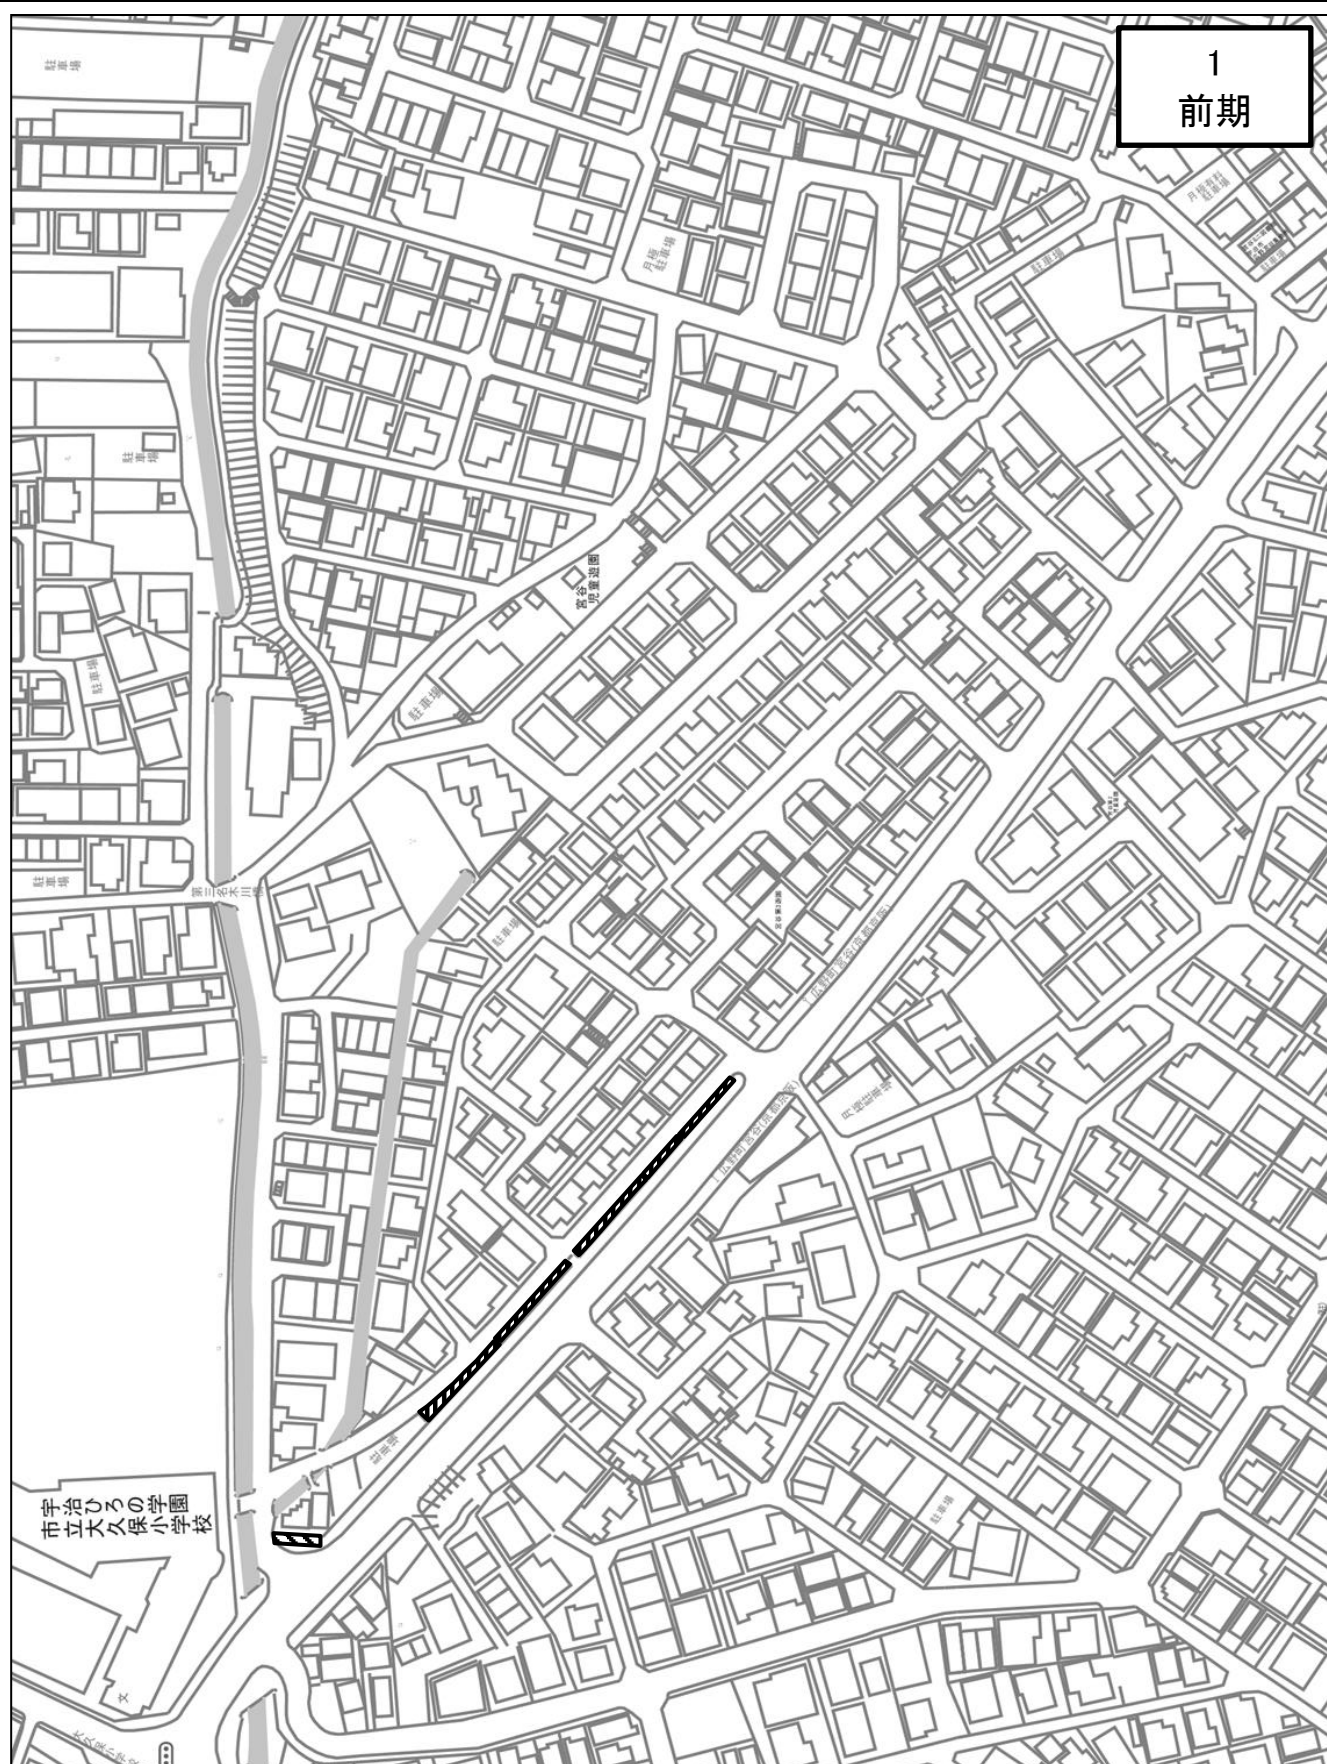


|      |                                                                                                |      |         |
|------|------------------------------------------------------------------------------------------------|------|---------|
| 市道名  | 下居大久保線②-2                                                                                      | 整理番号 |         |
| 施工箇所 | 広野町宮谷地内ほか                                                                                      | 作業内容 | 剪定工・除草工 |
| 備考   | ・剪定工 寄植 低木 A=148.9㎡(ツツジのみ)<br>・除草工 抜根除草(抜根除草・集草・積込運搬) A=159.2㎡<br>・除草工 肩掛式(除草・集草・積込運搬) A=18.0㎡ |      |         |

1  
後期

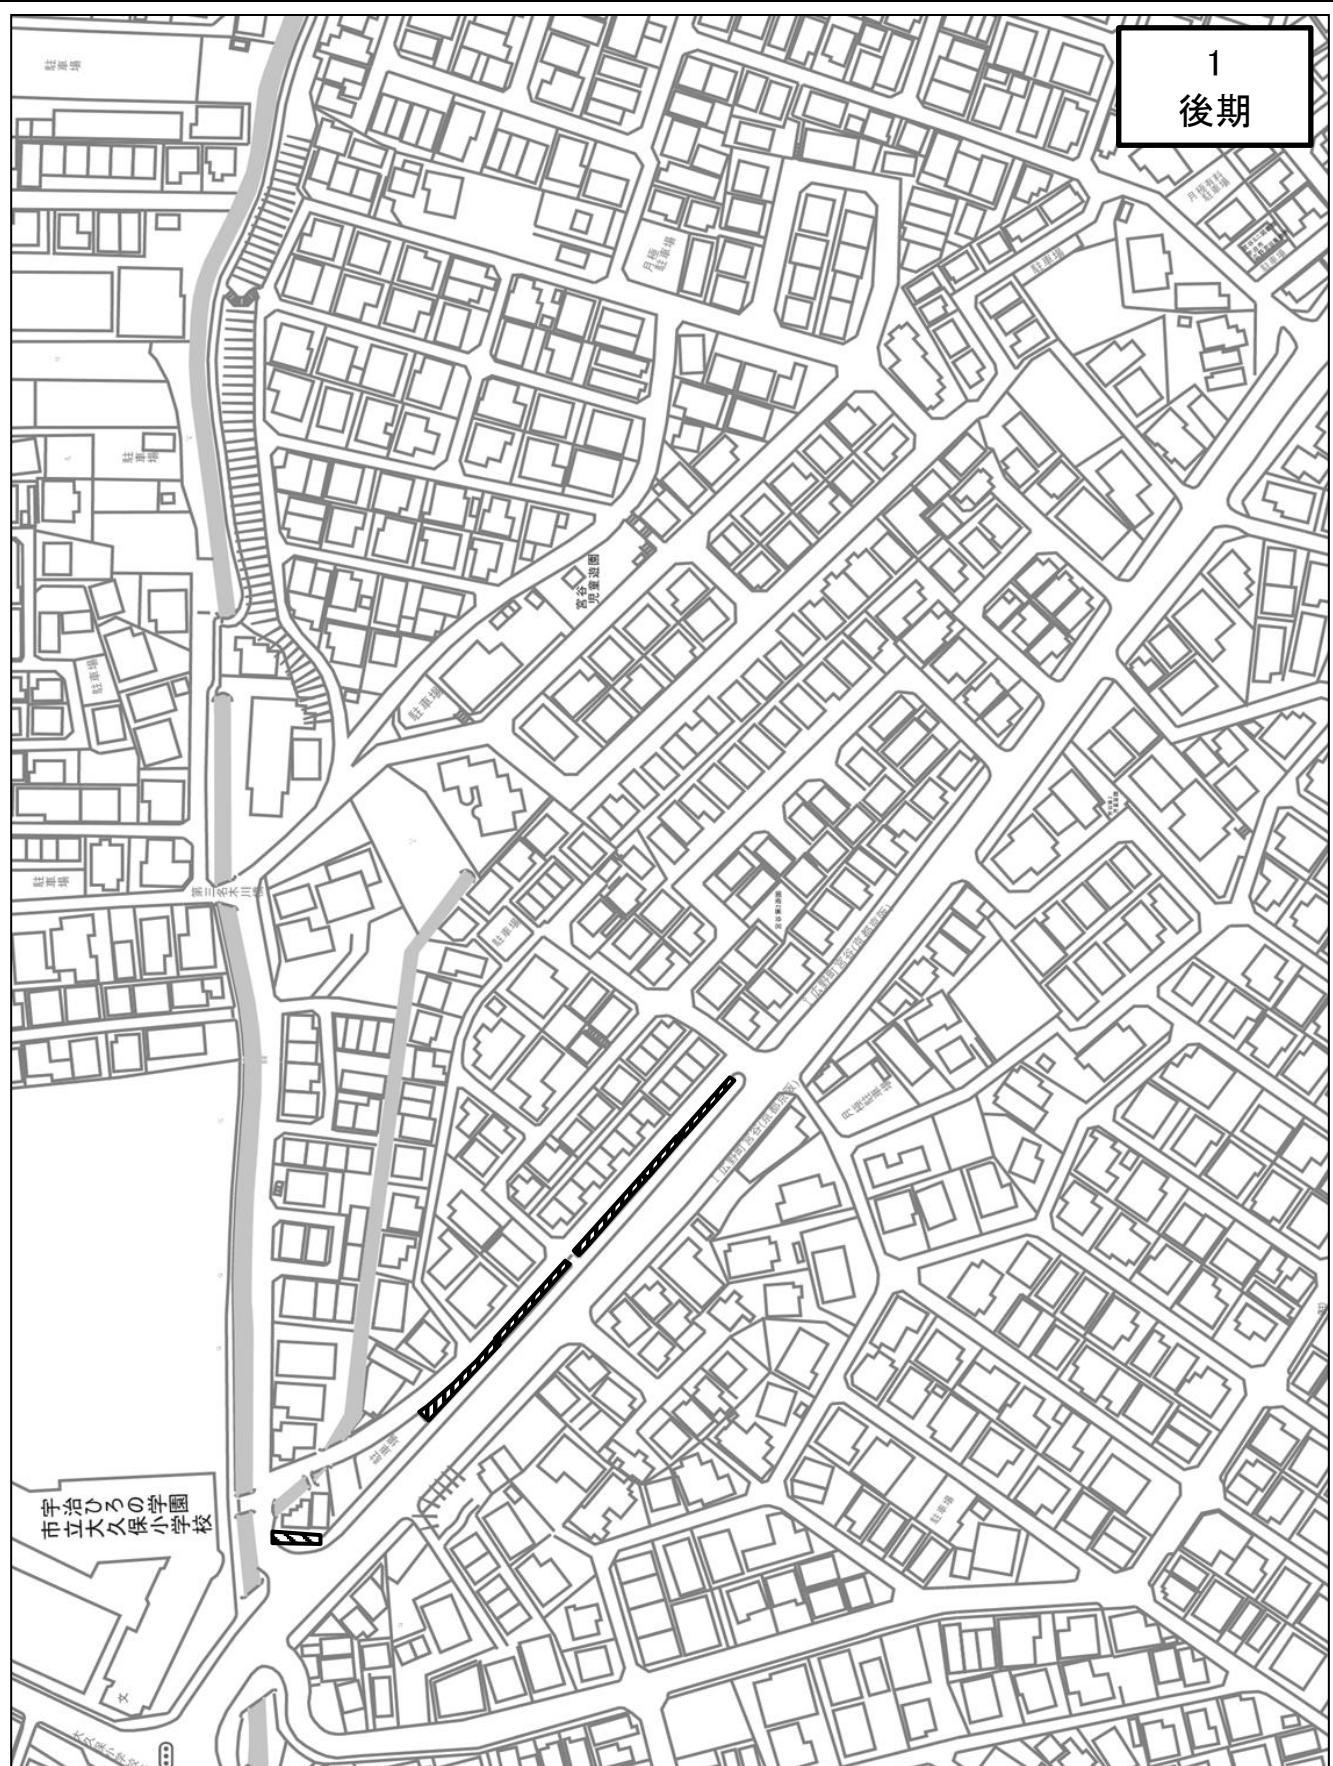


|      |   |      |         |
|------|---|------|---------|
| 市道名  | 下居大久保線②-2                                                                                               | 整理番号 |         |
| 施工箇所 | 広野町宮谷地内ほか                                                                                               | 作業内容 | 剪定工・除草工 |
| 備考   | ・剪定工 寄植 中木 A=24.4㎡ 低木 A=10.3㎡(ツツジ無)<br>・除草工 抜根除草(抜根除草・集草・積込運搬) A=159.2㎡<br>・除草工 肩掛式(除草・集草・積込運搬) A=18.0㎡ |      |         |



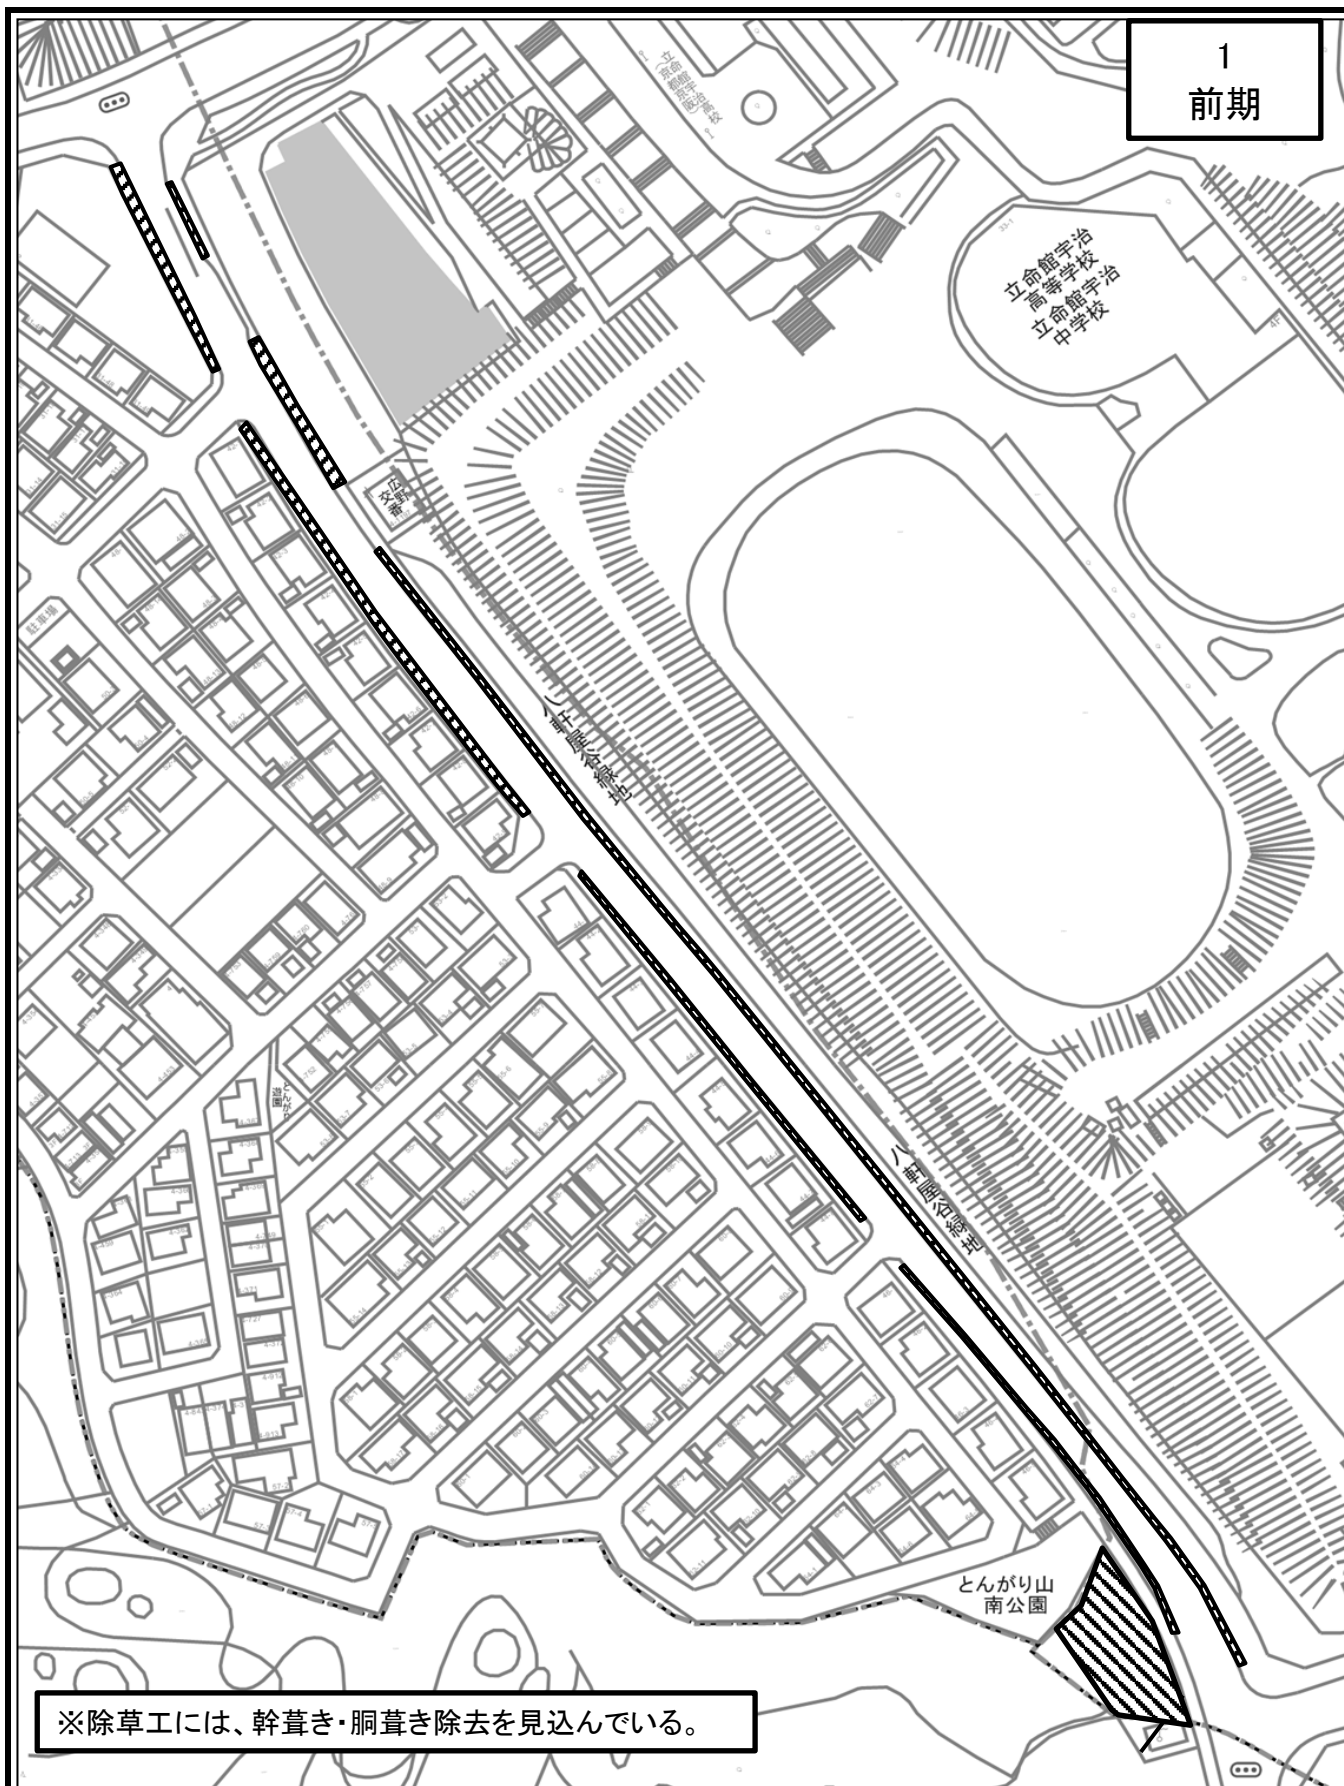

※除草工には、幹葎き・胴葎き除去を見込んでいる。


|      |                                                                   |      |     |
|------|-------------------------------------------------------------------|------|-----|
| 市道名  | 城陽宇治線                                                             | 整理番号 |     |
| 施工箇所 | 広野町尖山地内                                                           | 作業内容 | 除草工 |
| 備考   | ・除草工 抜根除草(抜根除草・集草・積込運搬) A=566.9㎡<br>・除草工 肩掛式(除草・集草・積込運搬) A=710.0㎡ |      |     |

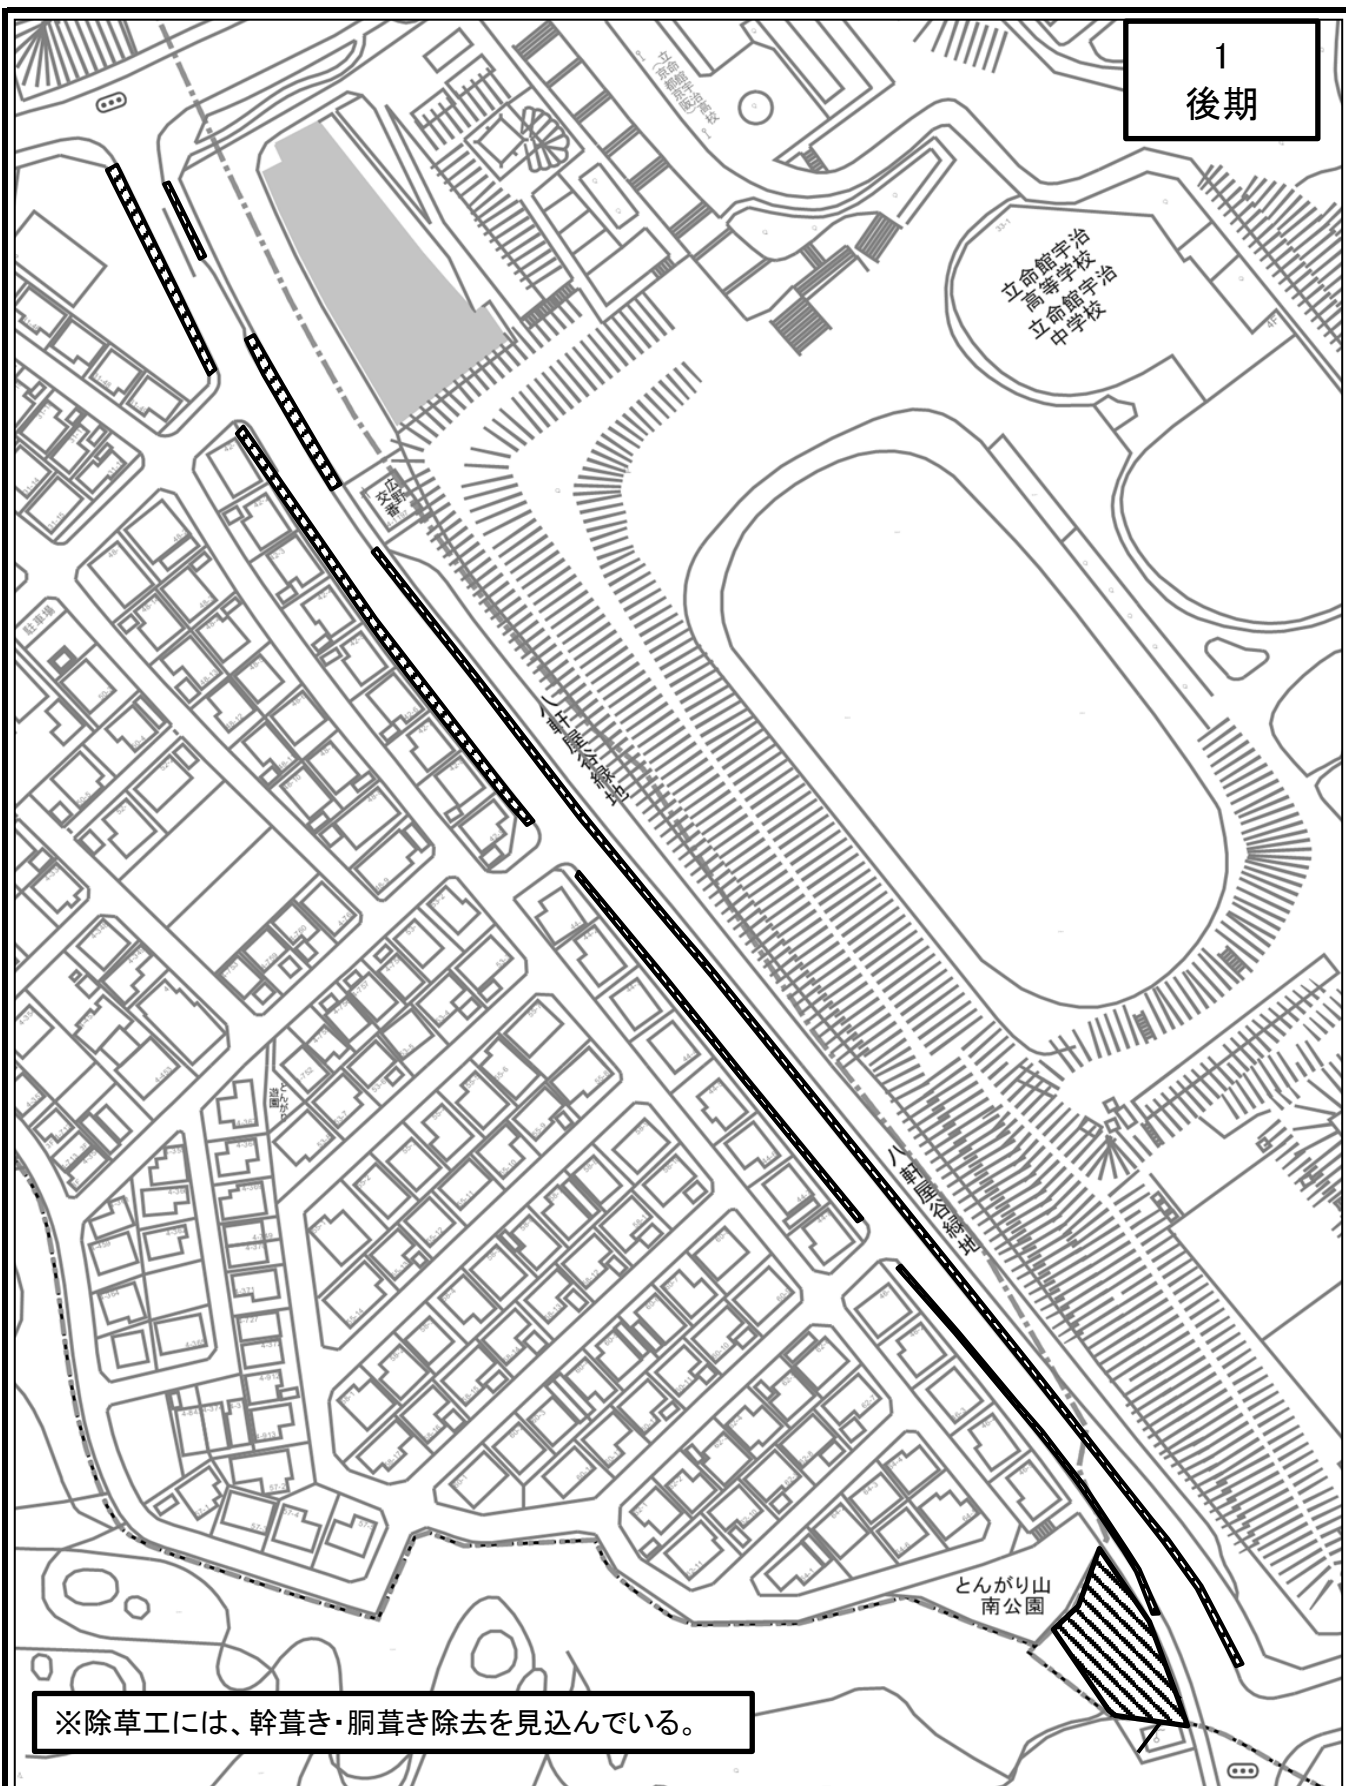

※除草工には、幹葎き・胴葎き除去を見込んでいる。

|      |   |      |         |
|------|---|------|---------|
| 市道名  | 城陽宇治線   | 整理番号 |         |
| 施工箇所 | 広野町尖山地内   | 作業内容 | 剪定工・除草工 |
| 備考   | <p>・剪定工 高木(冬季)幹周30cm未満 N=6本, 30cm以上60cm未満 N=114本, 60cm以上90cm未満 N=1本</p> <p>・剪定工 寄植 低木 A=475.6㎡</p> <p>・剪定工 球型1m以上2m未満 N=12本</p> <p>・除草工 抜根除草(抜根除草・集草・積込運搬) A=566.9㎡</p> <p>・除草工 肩掛式(除草・集草・積込運搬) A=710.0㎡</p> |      |         |



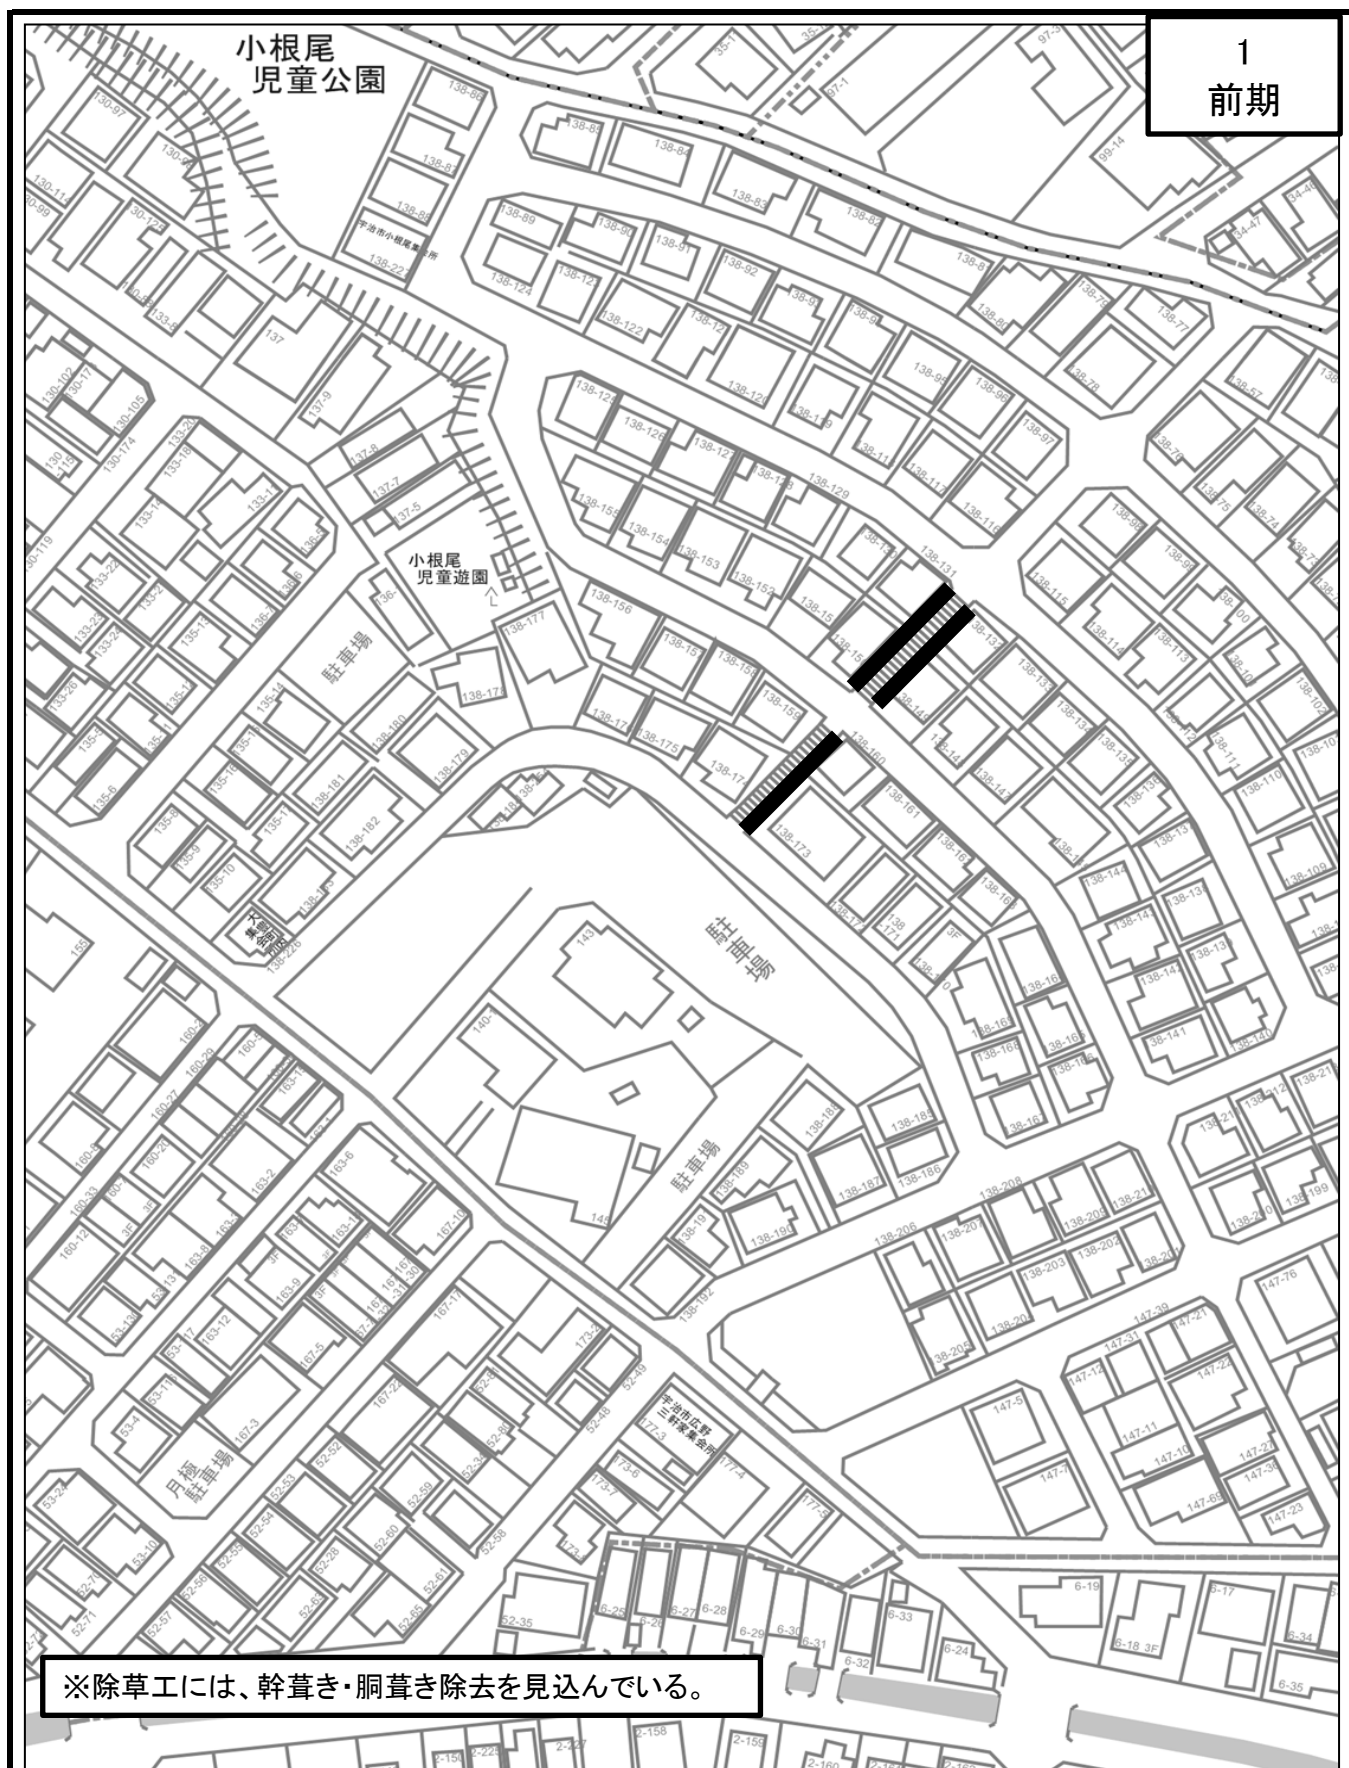


1  
前期

|      |                                 |      |     |
|------|---------------------------------|------|-----|
| 市道名  | 広島市58号線                         | 整理番号 |     |
| 施工箇所 | 広島市小根尾 地内                       | 作業内容 | 除草工 |
| 備考   | ・除草工 抜根除草(抜根除草・集草・積込運搬) A=41.9㎡ |      |     |


小根尾  
児童公園

1  
後期

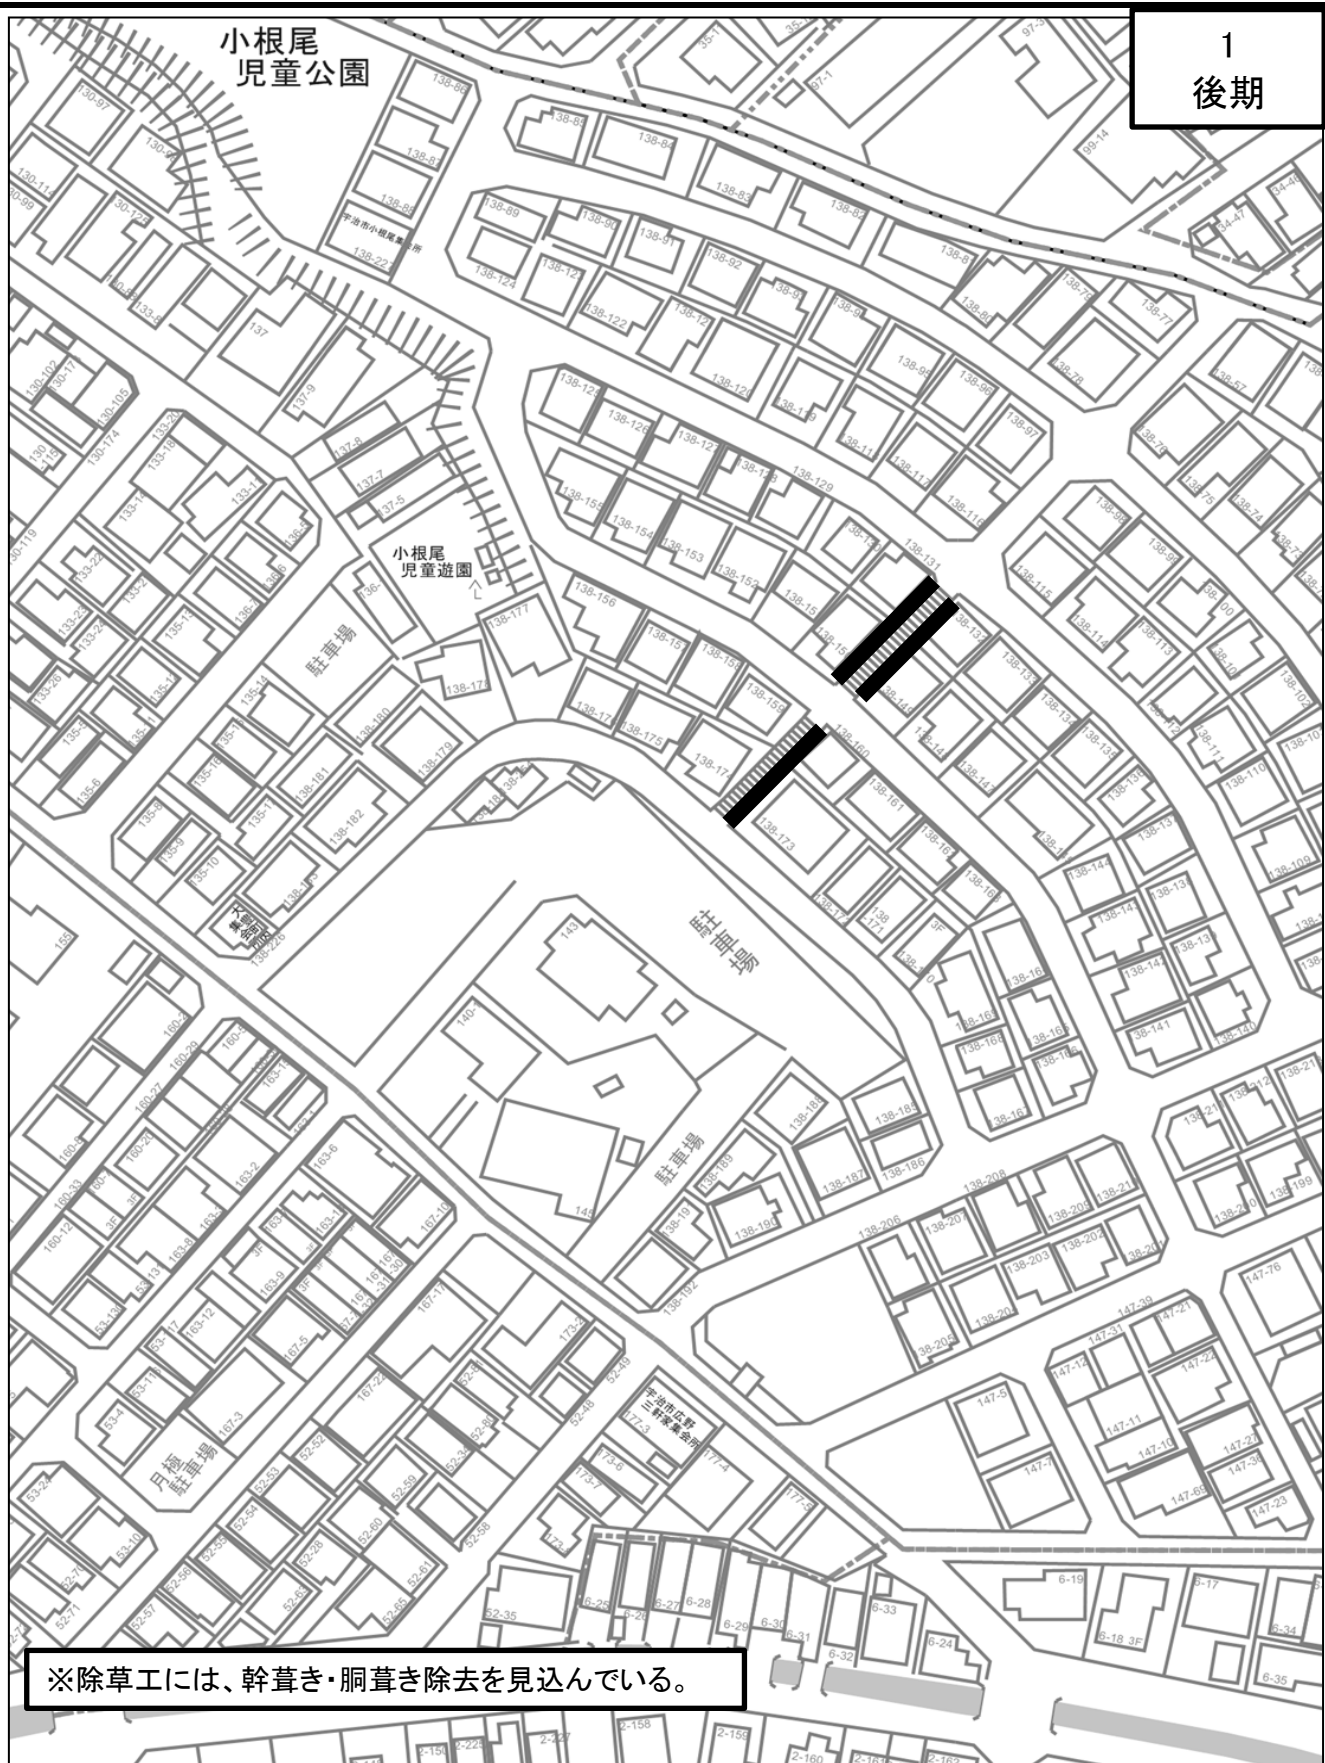


※除草工には、幹葎き・胴葎き除去を見込んでいます。

|      |                                 |      |     |
|------|---------------------------------|------|-----|
| 市道名  | 広島市58号線                         | 整理番号 |     |
| 施工箇所 | 広島市小根尾 地内                       | 作業内容 | 除草工 |
| 備考   | ・除草工 抜根除草(抜根除草・集草・積込運搬) A=41.9㎡ |      |     |

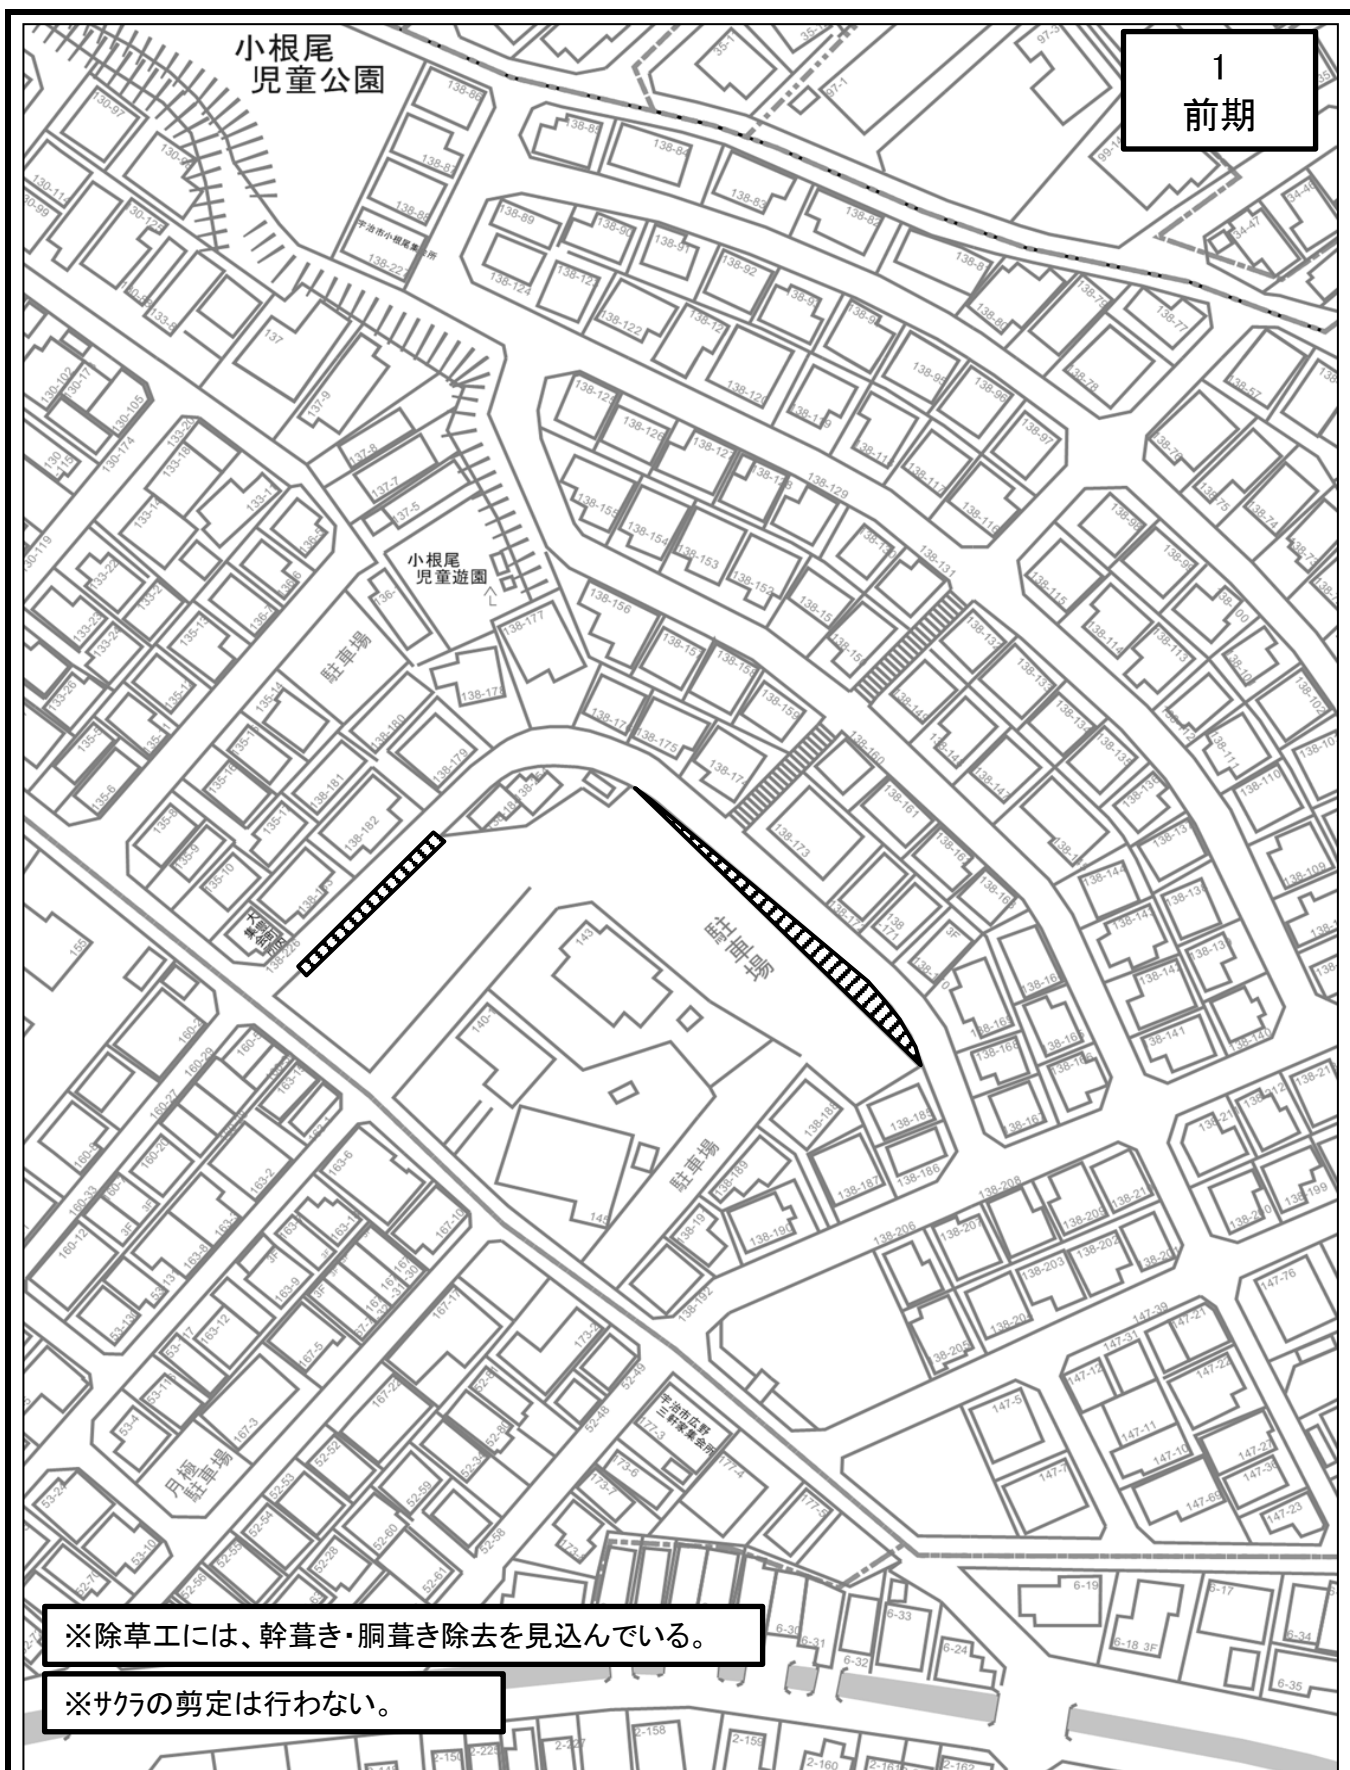


|      |                                 |      |     |
|------|---------------------------------|------|-----|
| 市道名  | 広野町98号線                         | 整理番号 |     |
| 施工箇所 | 広野町小根尾 地内                       | 作業内容 | 除草工 |
| 数 量  | ・除草工 抜根除草(抜根除草・集草・積込運搬) A=75.1㎡ |      |     |




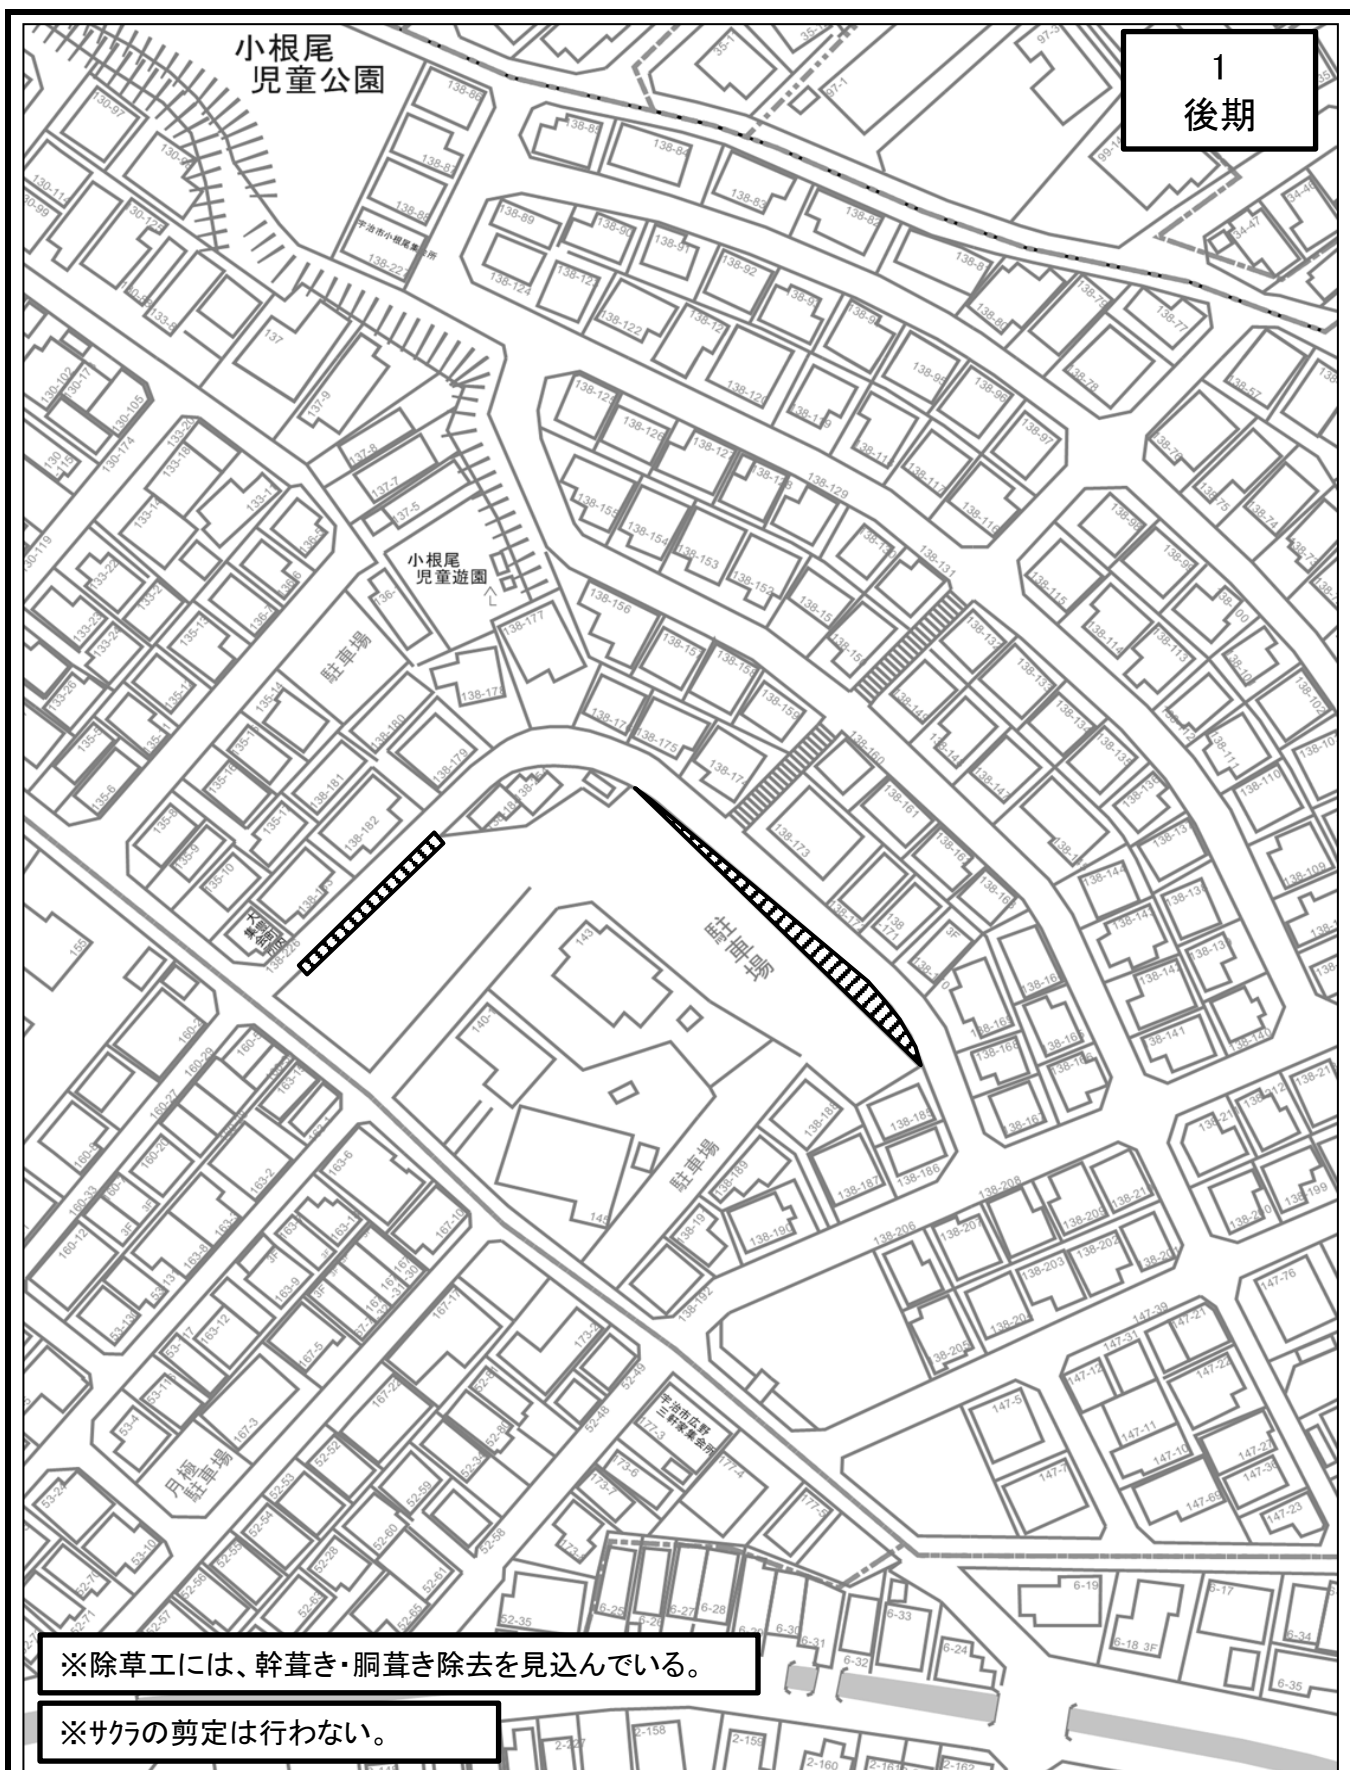

|      |                                 |      |     |
|------|---------------------------------|------|-----|
| 市道名  | 広野町98号線                         | 整理番号 |     |
| 施工箇所 | 広野町小根尾 地内                       | 作業内容 | 除草工 |
| 数 量  | ・除草工 抜根除草(抜根除草・集草・積込運搬) A=75.1㎡ |      |     |

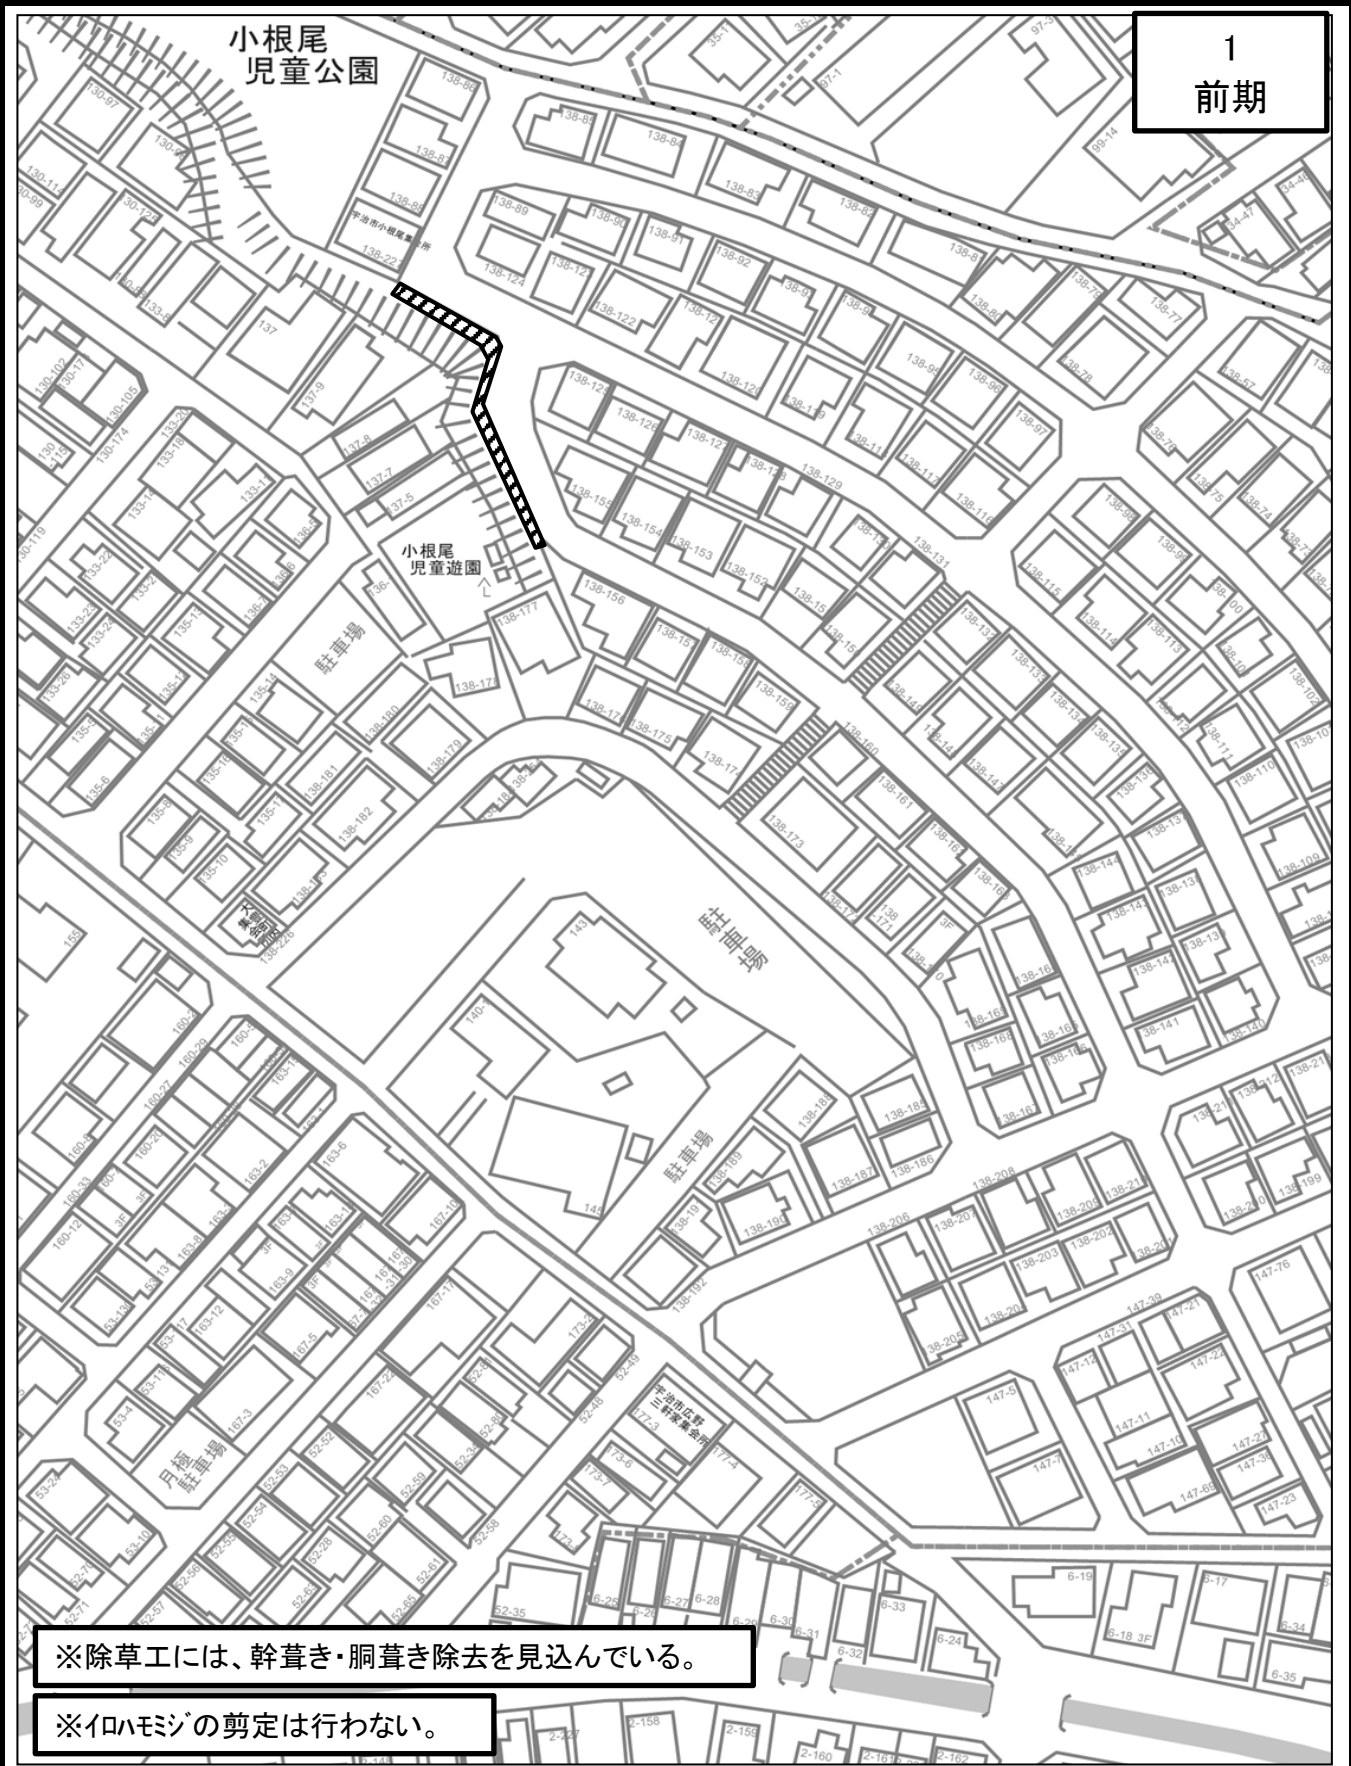


|      |                                 |      |     |
|------|---------------------------------|------|-----|
| 市道名  | 広野町105号線                        | 整理番号 |     |
| 施工箇所 | 広野町小根尾 地内                       | 作業内容 | 除草工 |
| 数 量  | ・除草工 抜根除草(抜根除草・集草・積込運搬) A=56.0㎡ |      |     |

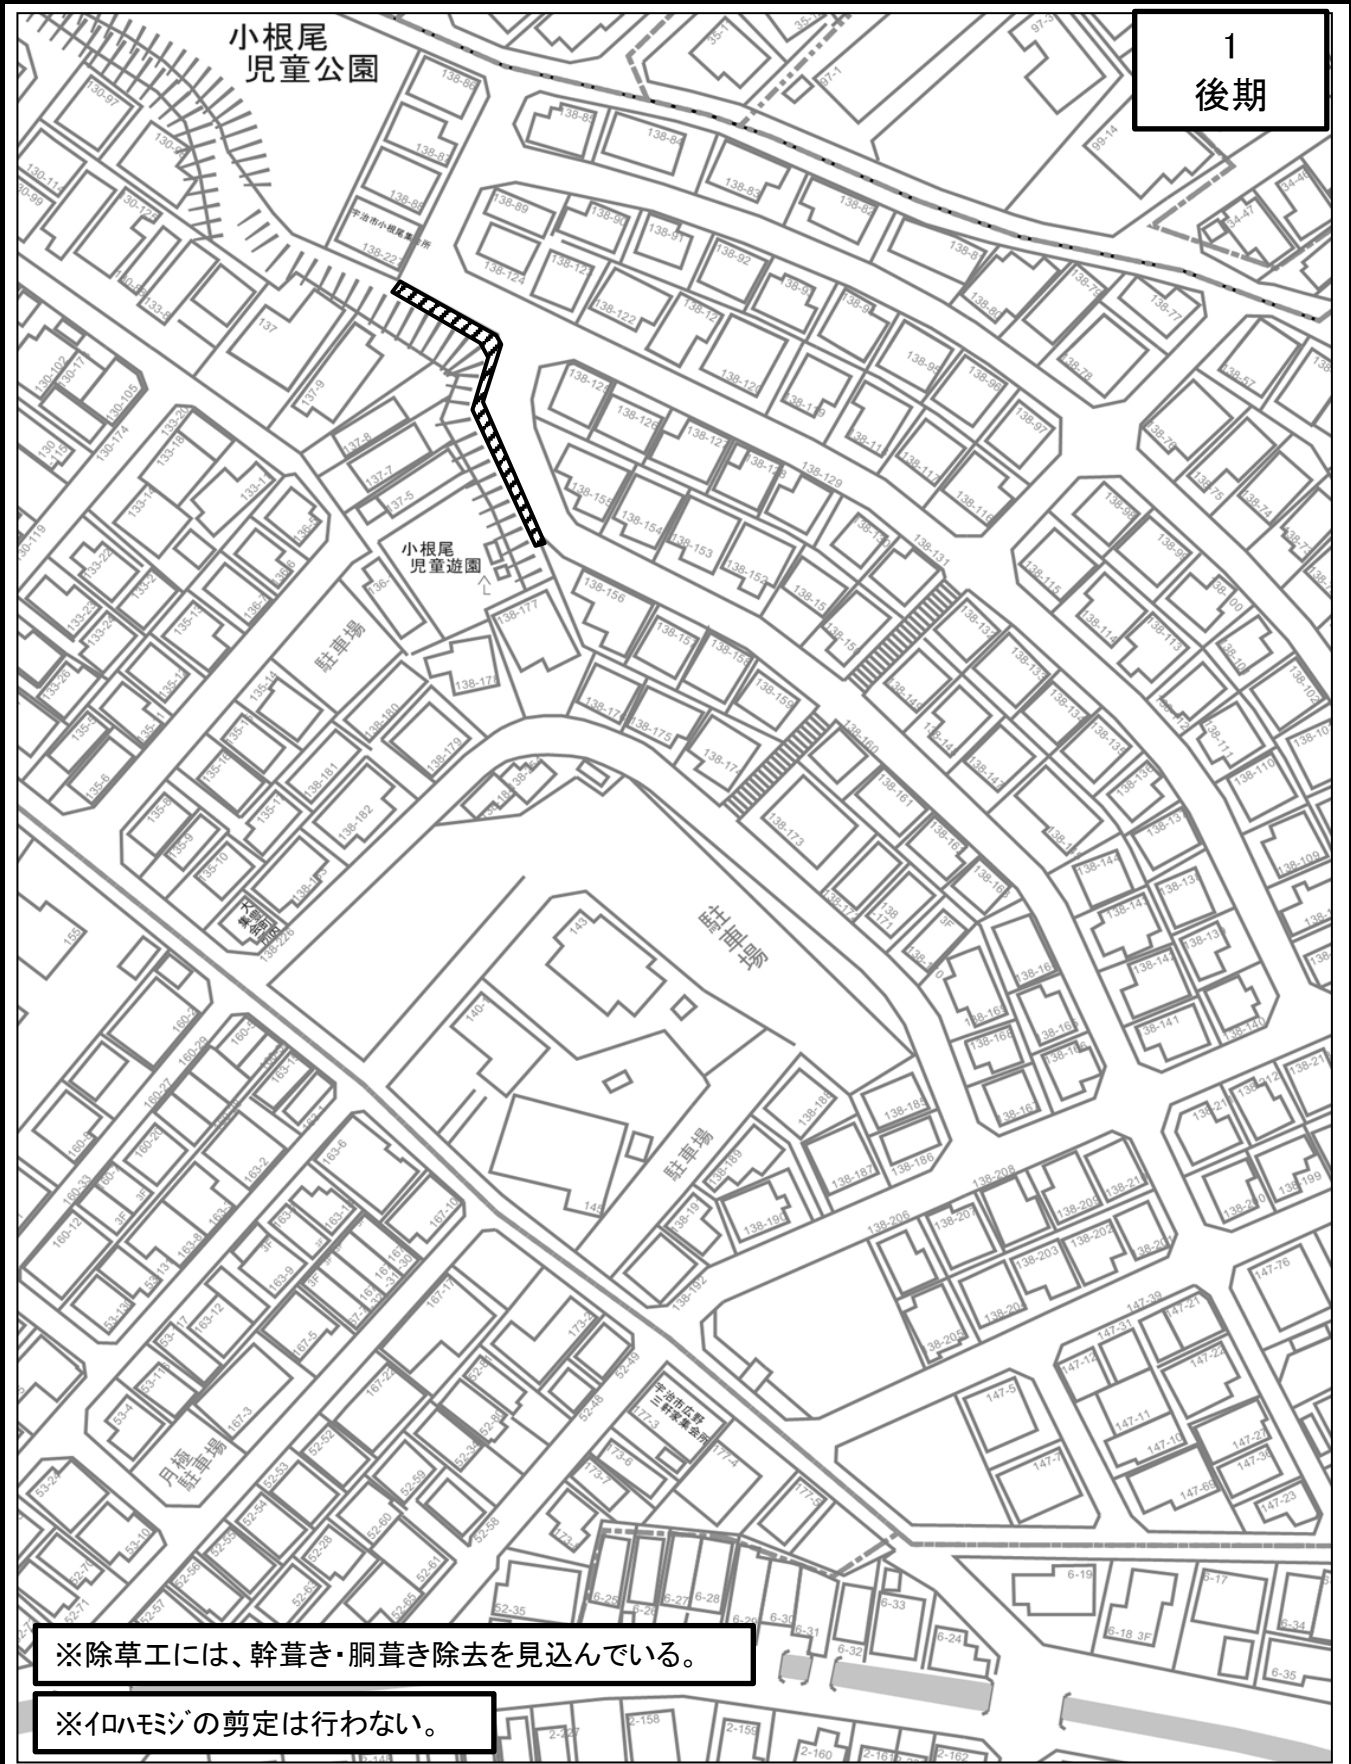

|      |                                 |      |     |
|------|---------------------------------|------|-----|
| 市道名  | 広島市105号線                        | 整理番号 |     |
| 施工箇所 | 広島市小根尾 地内                       | 作業内容 | 除草工 |
| 数 量  | ・除草工 抜根除草(抜根除草・集草・積込運搬) A=56.0㎡ |      |     |



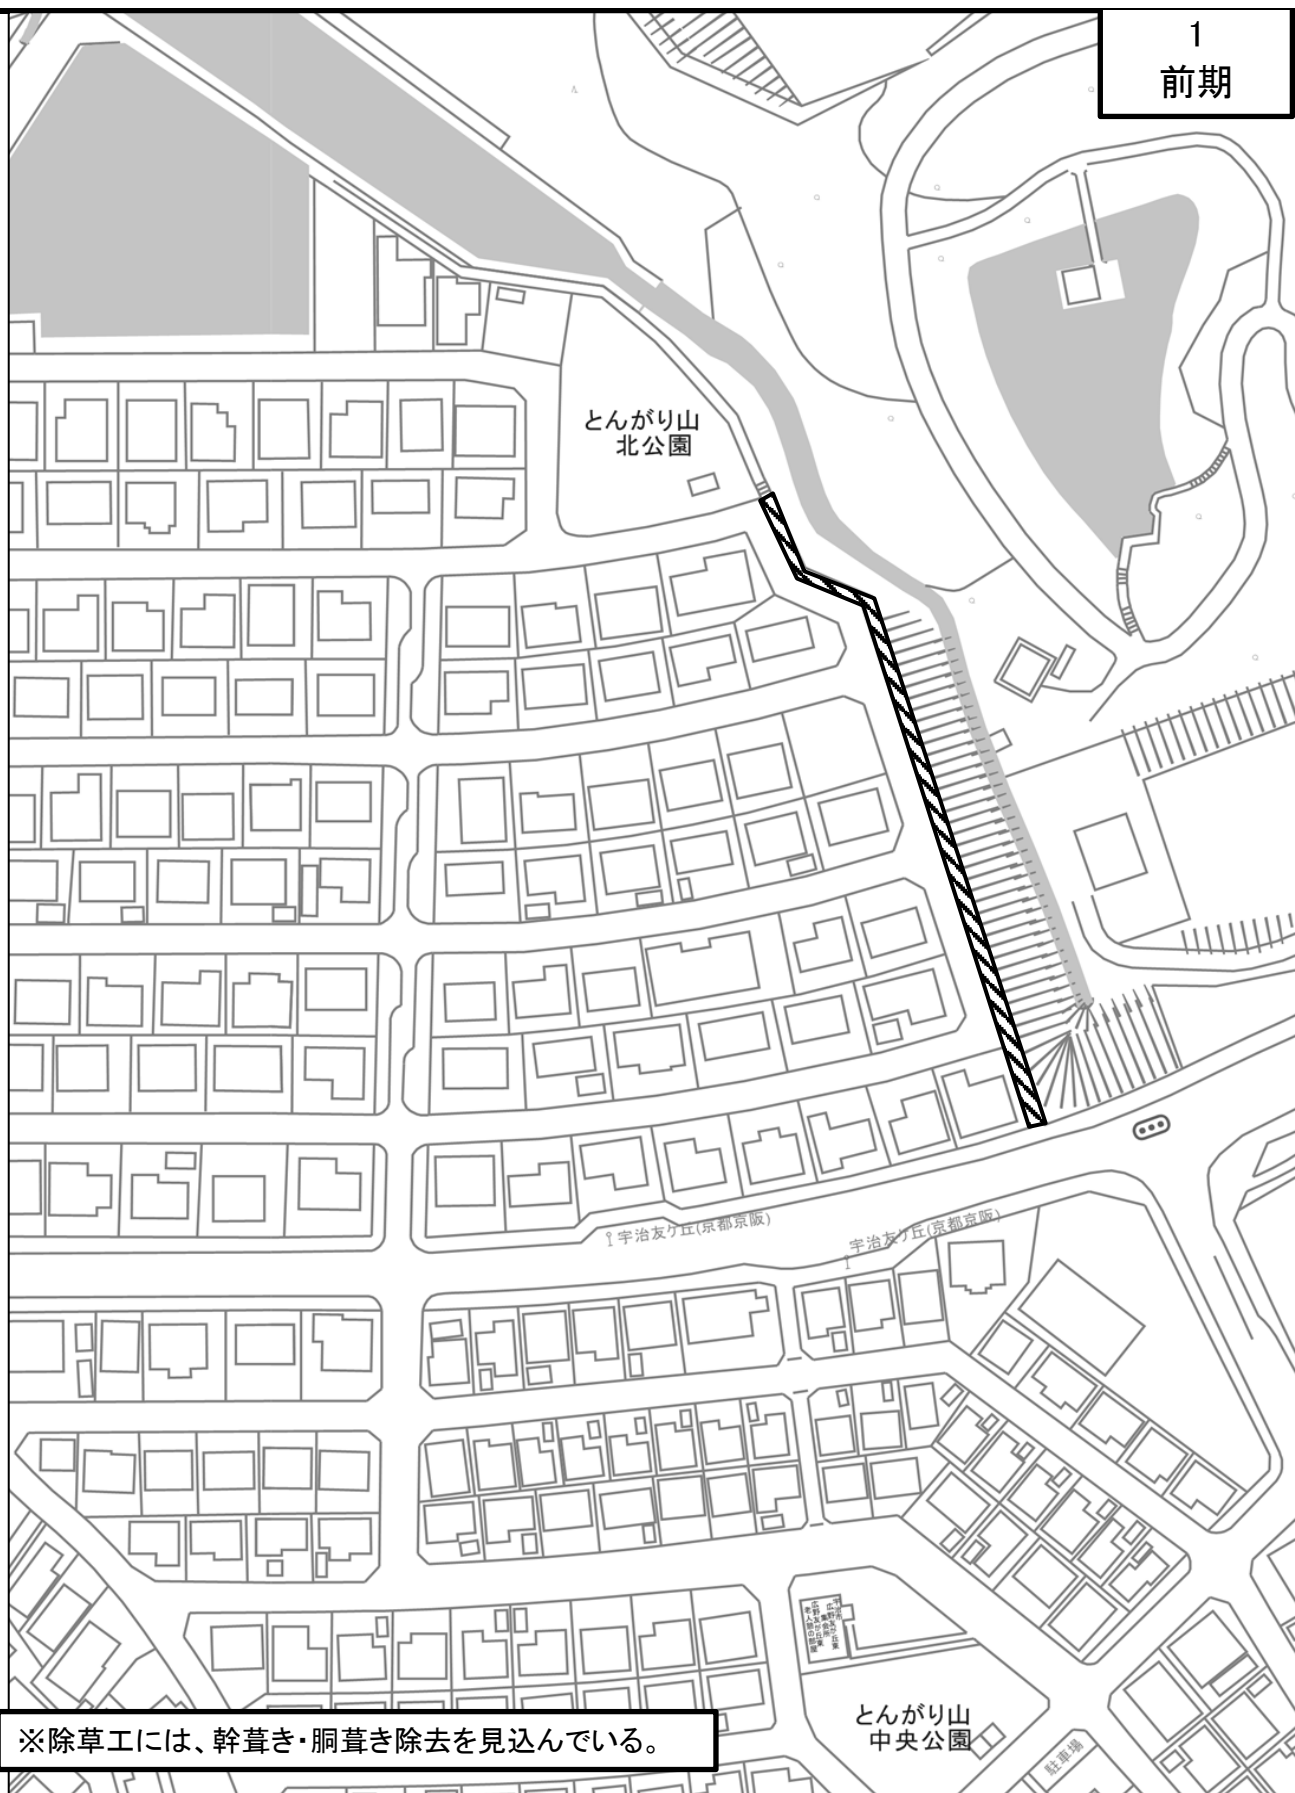

※除草工には、幹葎き・胴葎き除去を見込んでいる。

|      |                                                                  |      |     |
|------|------------------------------------------------------------------|------|-----|
| 市道名  | 広野町166号線                                                         | 番号   |     |
| 施工箇所 | 広野町尖山地内                                                          | 作業内容 | 除草工 |
| 備考   | ・除草工 抜根除草(抜根除草・集草・積込運搬) A=140.2㎡<br>・除草工 肩掛式(除草・集草・積込運搬) A=20.8㎡ |      |     |



※除草工には、幹草き・胴草き除去を見込んでいる。

|      |                                                                                         |      |         |
|------|-----------------------------------------------------------------------------------------|------|---------|
| 市道名  | 広野町166号線                                                                                | 番号   |         |
| 施工箇所 | 広野町尖山地内                                                                                 | 作業内容 | 剪定工・除草工 |
| 備考   | ・剪定工 寄植 低木 A=104.6㎡<br>・除草工 抜根除草(抜根除草・集草・積込運搬) A=140.2㎡<br>・除草工 肩掛式(除草・集草・積込運搬) A=20.8㎡ |      |         |

とんがり山  
北公園

宇治友ヶ丘(京都京阪)

尖山(京都京阪)

※除草工には、幹草き・胴草き除去を見込んでいます。

|      |                                                                  |      |     |
|------|------------------------------------------------------------------|------|-----|
| 市道名  | 広野町184号線                                                         | 番号   |     |
| 施工箇所 | 広野町尖山地内                                                          | 作業内容 | 除草工 |
| 数 量  | ・除草工 抜根除草(抜根除草・集草・積込運搬) A=107.9㎡<br>・除草工 肩掛式(除草・集草・積込運搬) A=18.8㎡ |      |     |




とんがり山  
北公園

宇治友ヶ丘(京都京阪)

尖山(京都京阪)

※除草工には、幹葎き・胴葎き除去を見込んでいる。

| 市道名  | 広野町184号線   | 番号   |         |
|------|---|------|---------|
| 施工箇所 | 広野町尖山地内   | 作業内容 | 剪定工・除草工 |
| 数 量  | ・剪定工 高木(冬季)幹周30cm以上60cm未満 N=1本<br>・剪定工 高木(冬季)幹周60cm以上90cm未満 N=9本<br>・剪定工 寄植 低木 A=89.5㎡<br>・除草工 抜根除草(抜根除草・集草・積込運搬) A=107.9㎡<br>・除草工 肩掛式(除草・集草・積込運搬) A=18.8㎡ |      |         |

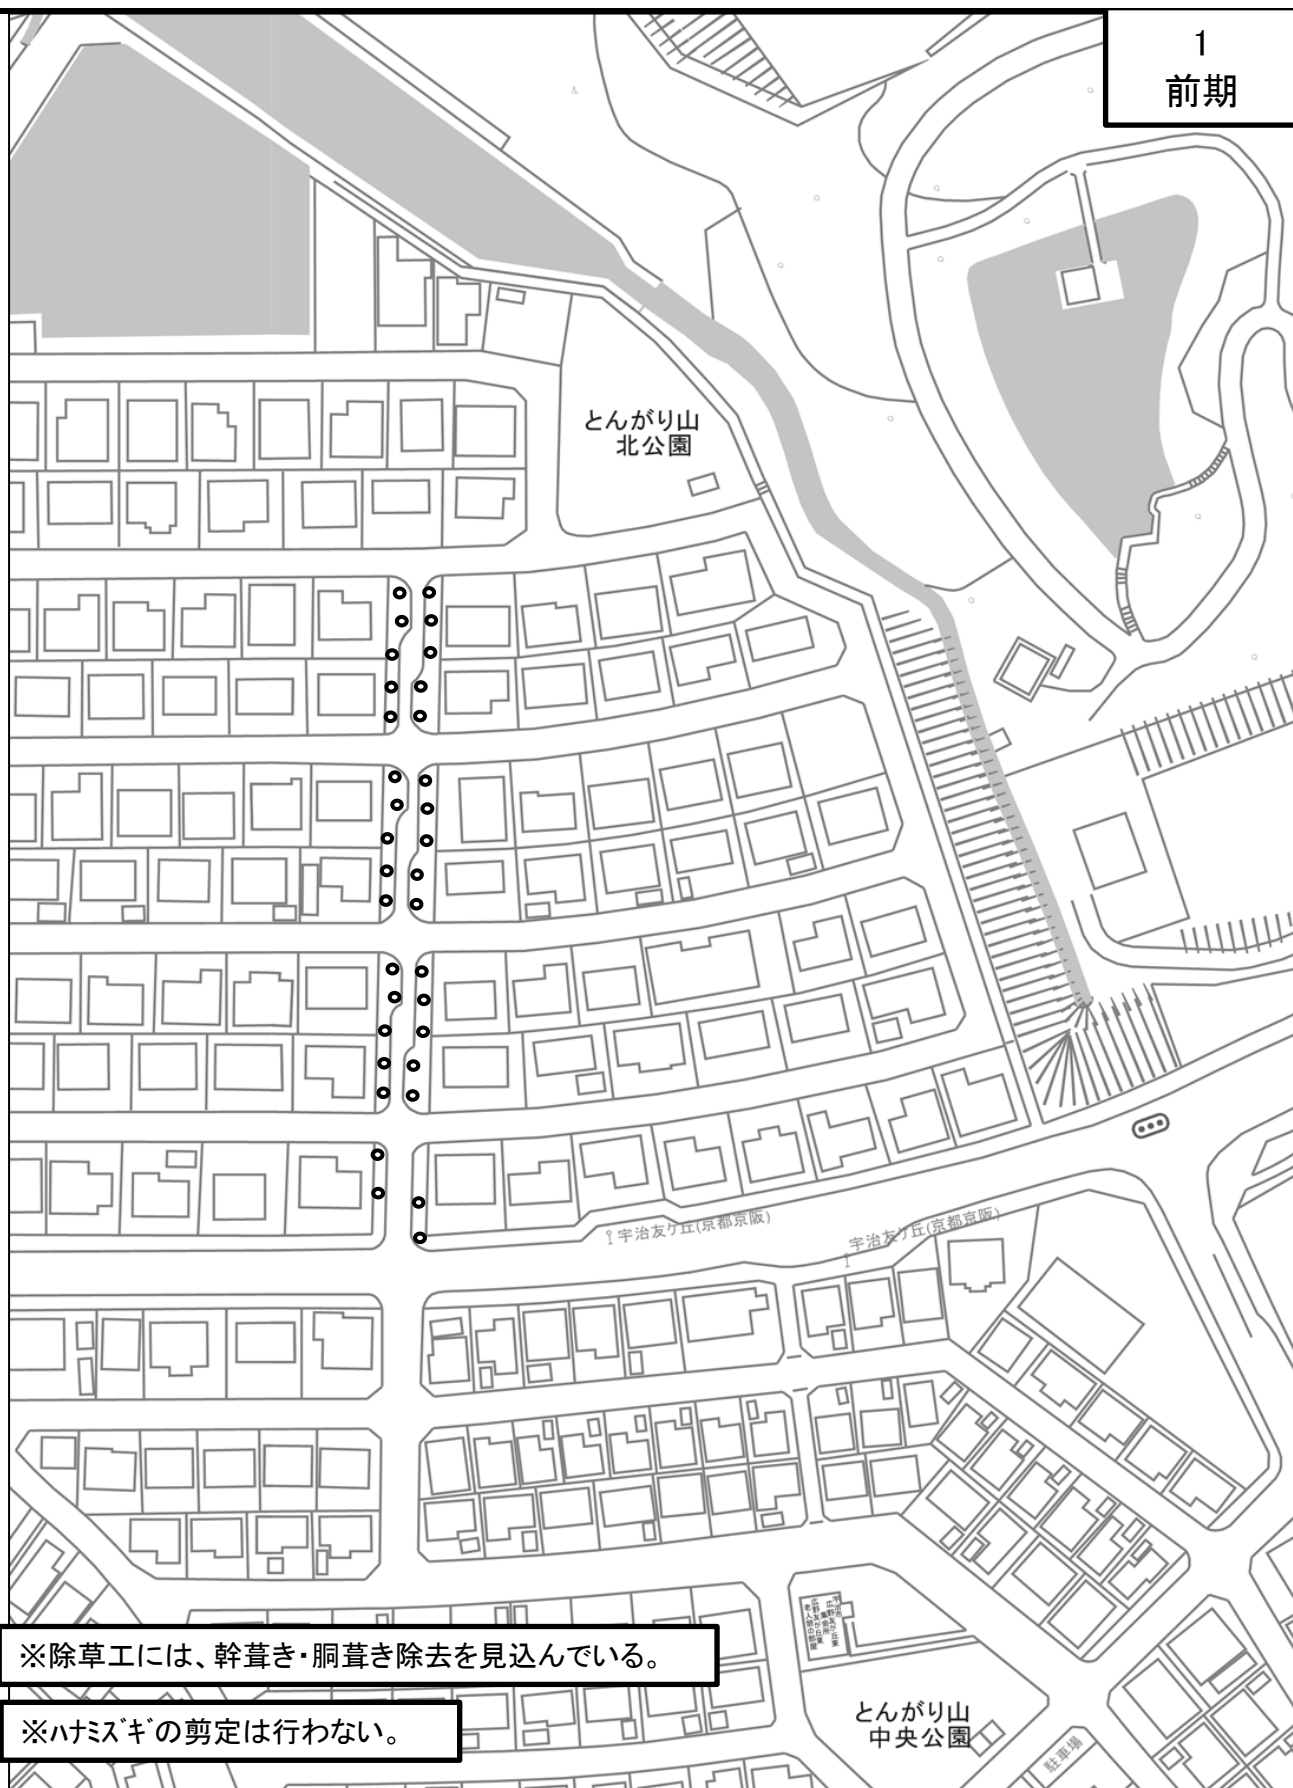


※除草工には、幹葎き・胴葎き除去を見込んでいる。

※ハナミズギの剪定は行わない。

|      |                                                                  |      |     |
|------|------------------------------------------------------------------|------|-----|
| 市道名  | 広野町187号線                                                         | 番号   |     |
| 施工箇所 | 広野町尖山地内                                                          | 作業内容 | 除草工 |
| 数 量  | ・除草工 抜根除草(抜根除草・集草・積込運搬) A=24.4㎡<br>・除草工 肩掛式(除草・集草・積込運搬) A=162.0㎡ |      |     |

1  
後期

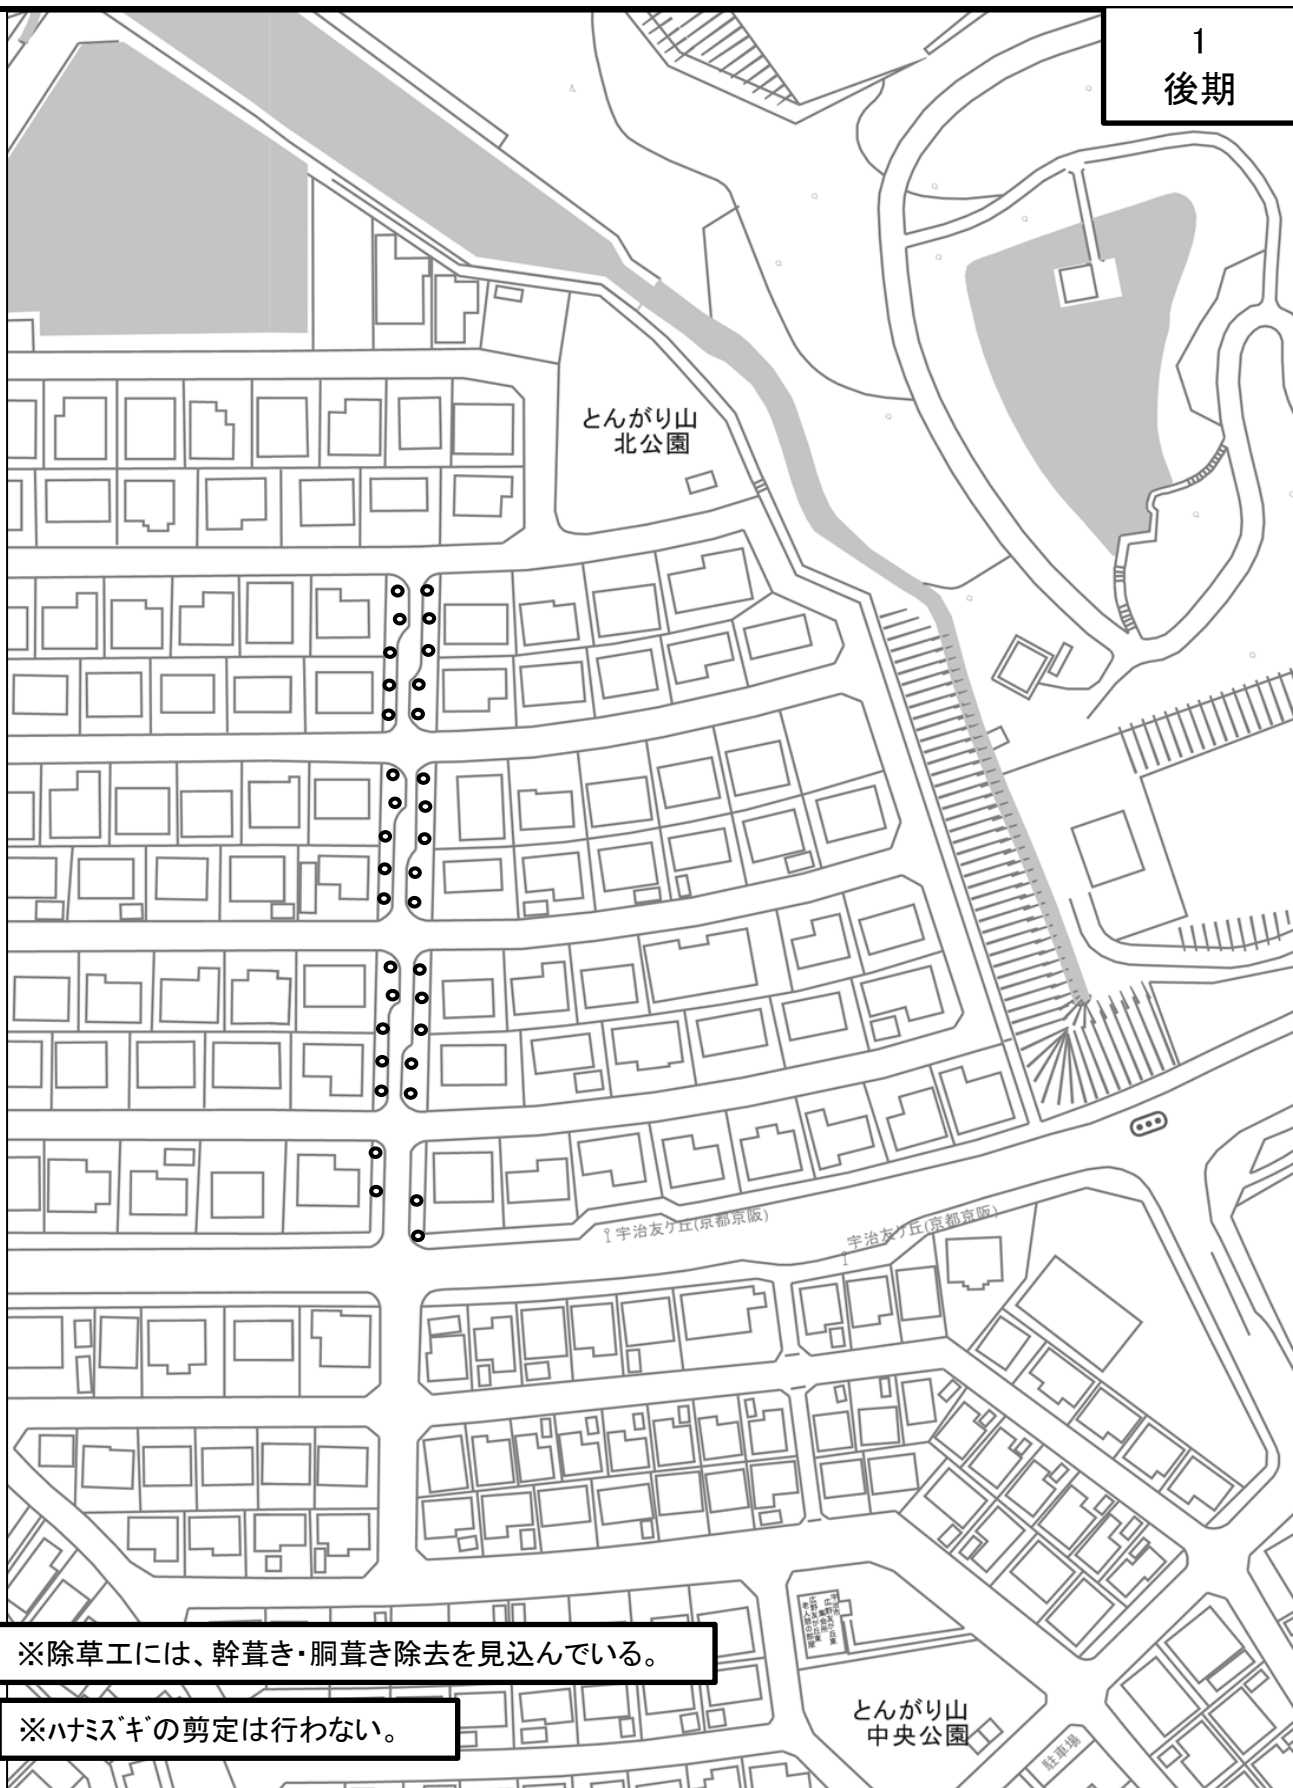

※除草工には、幹葎き・胴葎き除去を見込んでいる。

※ハナミズギの剪定は行わない。

| 市道名  | 広野町187号線                                                         | 番号   |     |
|------|------------------------------------------------------------------|------|-----|
| 施工箇所 | 広野町尖山地内                                                          | 作業内容 | 除草工 |
| 数 量  | ・除草工 抜根除草(抜根除草・集草・積込運搬) A=24.4㎡<br>・除草工 肩掛式(除草・集草・積込運搬) A=162.0㎡ |      |     |



※除草工には、幹草き・胴草き除去を見込んでいる。

※ハナズギの剪定は行わない。

| 市道名  | 寺山台1号線                                                                                        | 番号   |         |
|------|-----------------------------------------------------------------------------------------------|------|---------|
| 施工箇所 | 寺山台2丁目地内ほか                                                                                    | 作業内容 | 剪定工・除草工 |
| 数 量  | ・剪定工 寄植 低木 A=69.2㎡(ツツジ剪定)<br>・除草工 抜根除草(抜根除草・集草・積込運搬) A=125.9㎡<br>・除草工 肩掛式(除草・集草・積込運搬) A=10.5㎡ |      |         |



1  
後期




※除草工には、幹草き・胴草き除去を見込んでいる。

※ハナミズギの剪定は行わない。

| 市道名  | 寺山台1号線                                                                                        | 番号   |         |
|------|-----------------------------------------------------------------------------------------------|------|---------|
| 施工箇所 | 寺山台2丁目地内ほか                                                                                    | 作業内容 | 剪定工・除草工 |
| 数 量  | ・剪定工 寄植 低木 A=31.9㎡(ツツジ以外)<br>・除草工 抜根除草(抜根除草・集草・積込運搬) A=125.9㎡<br>・除草工 肩掛式(除草・集草・積込運搬) A=10.5㎡ |      |         |


1  
前期

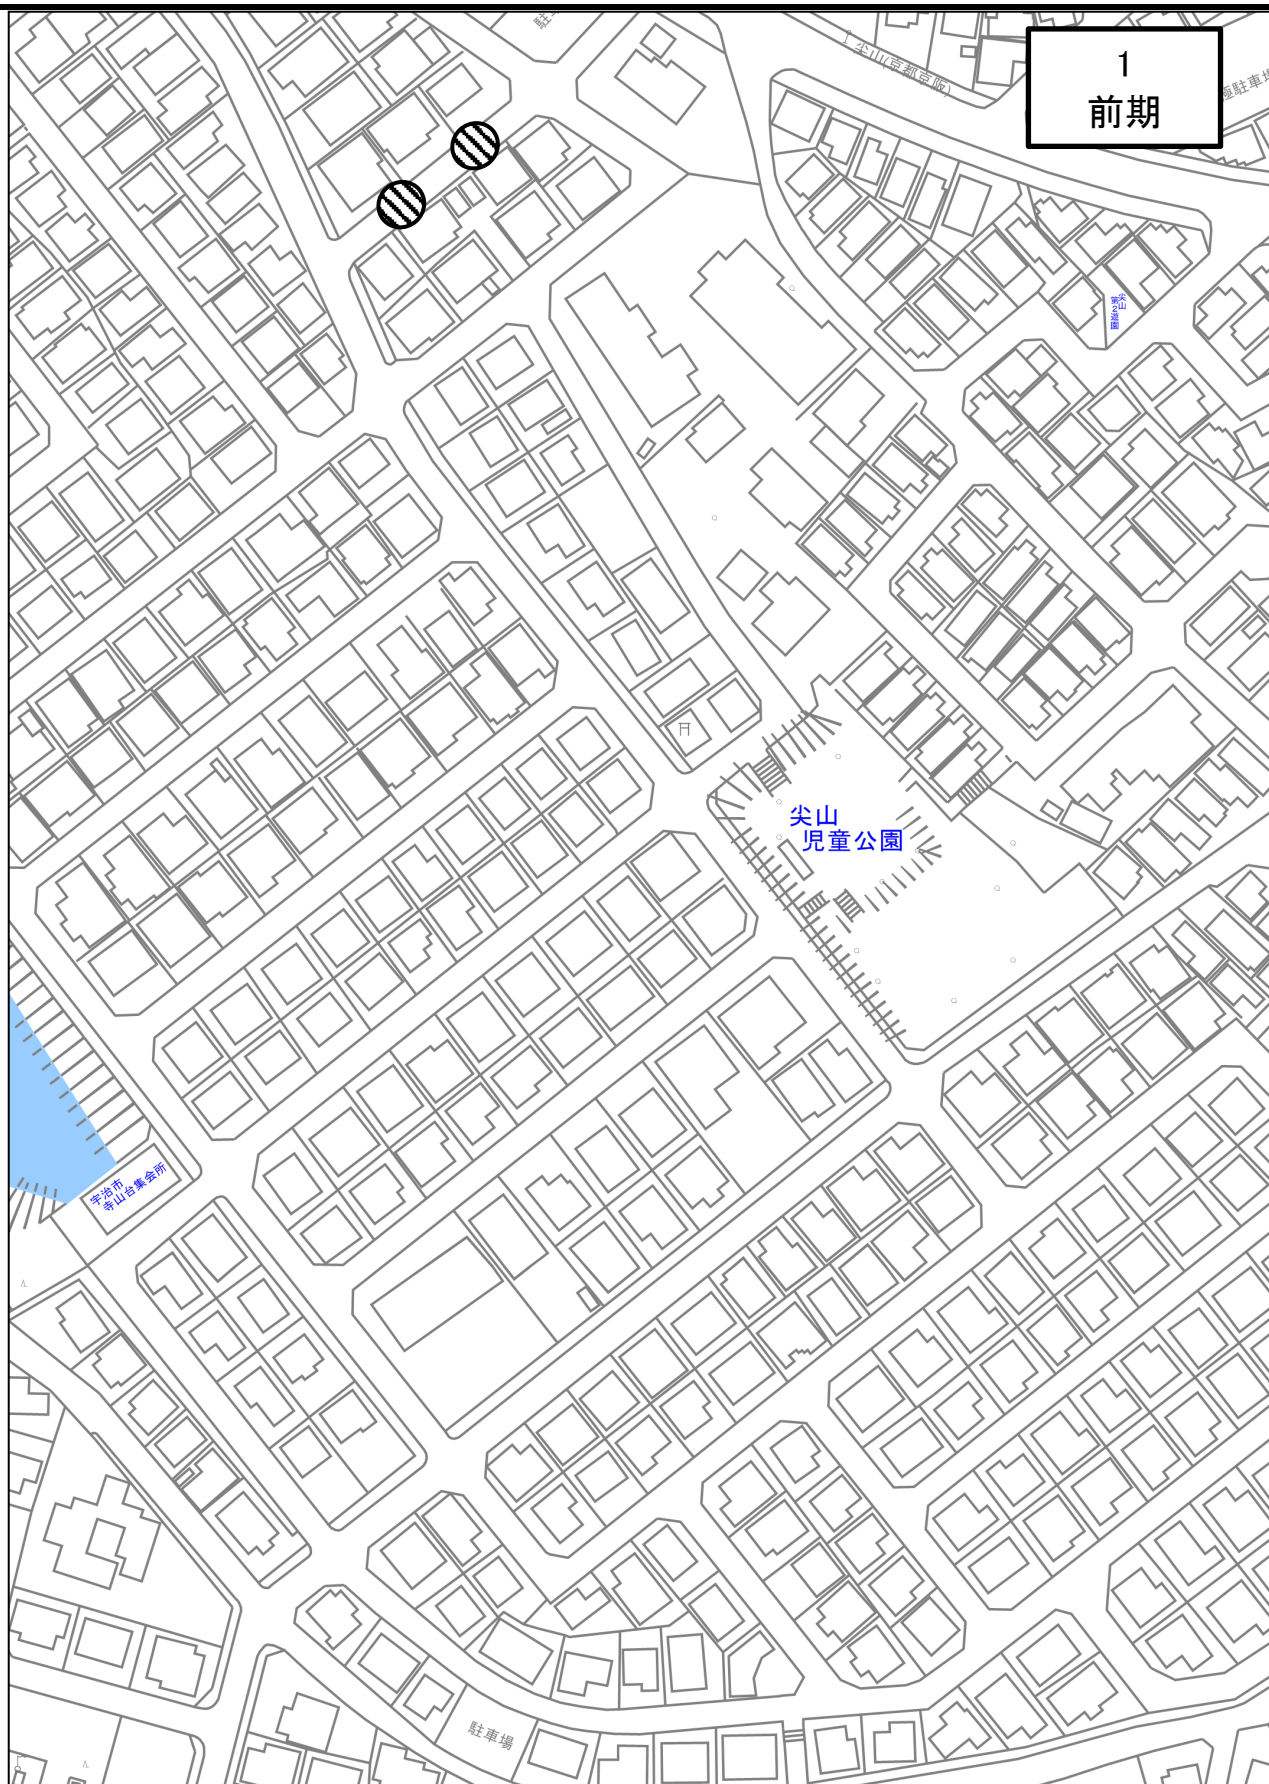


|      |                                 |      |     |
|------|---------------------------------|------|-----|
| 市道名  | 寺山台2号線                          | 番号   |     |
| 施工箇所 | 寺山台2丁目地内ほか                      | 作業内容 | 除草工 |
| 備考   | ・除草工 抜根除草(抜根除草・集草・積込運搬) A=11.7㎡ |      |     |



1  
後期

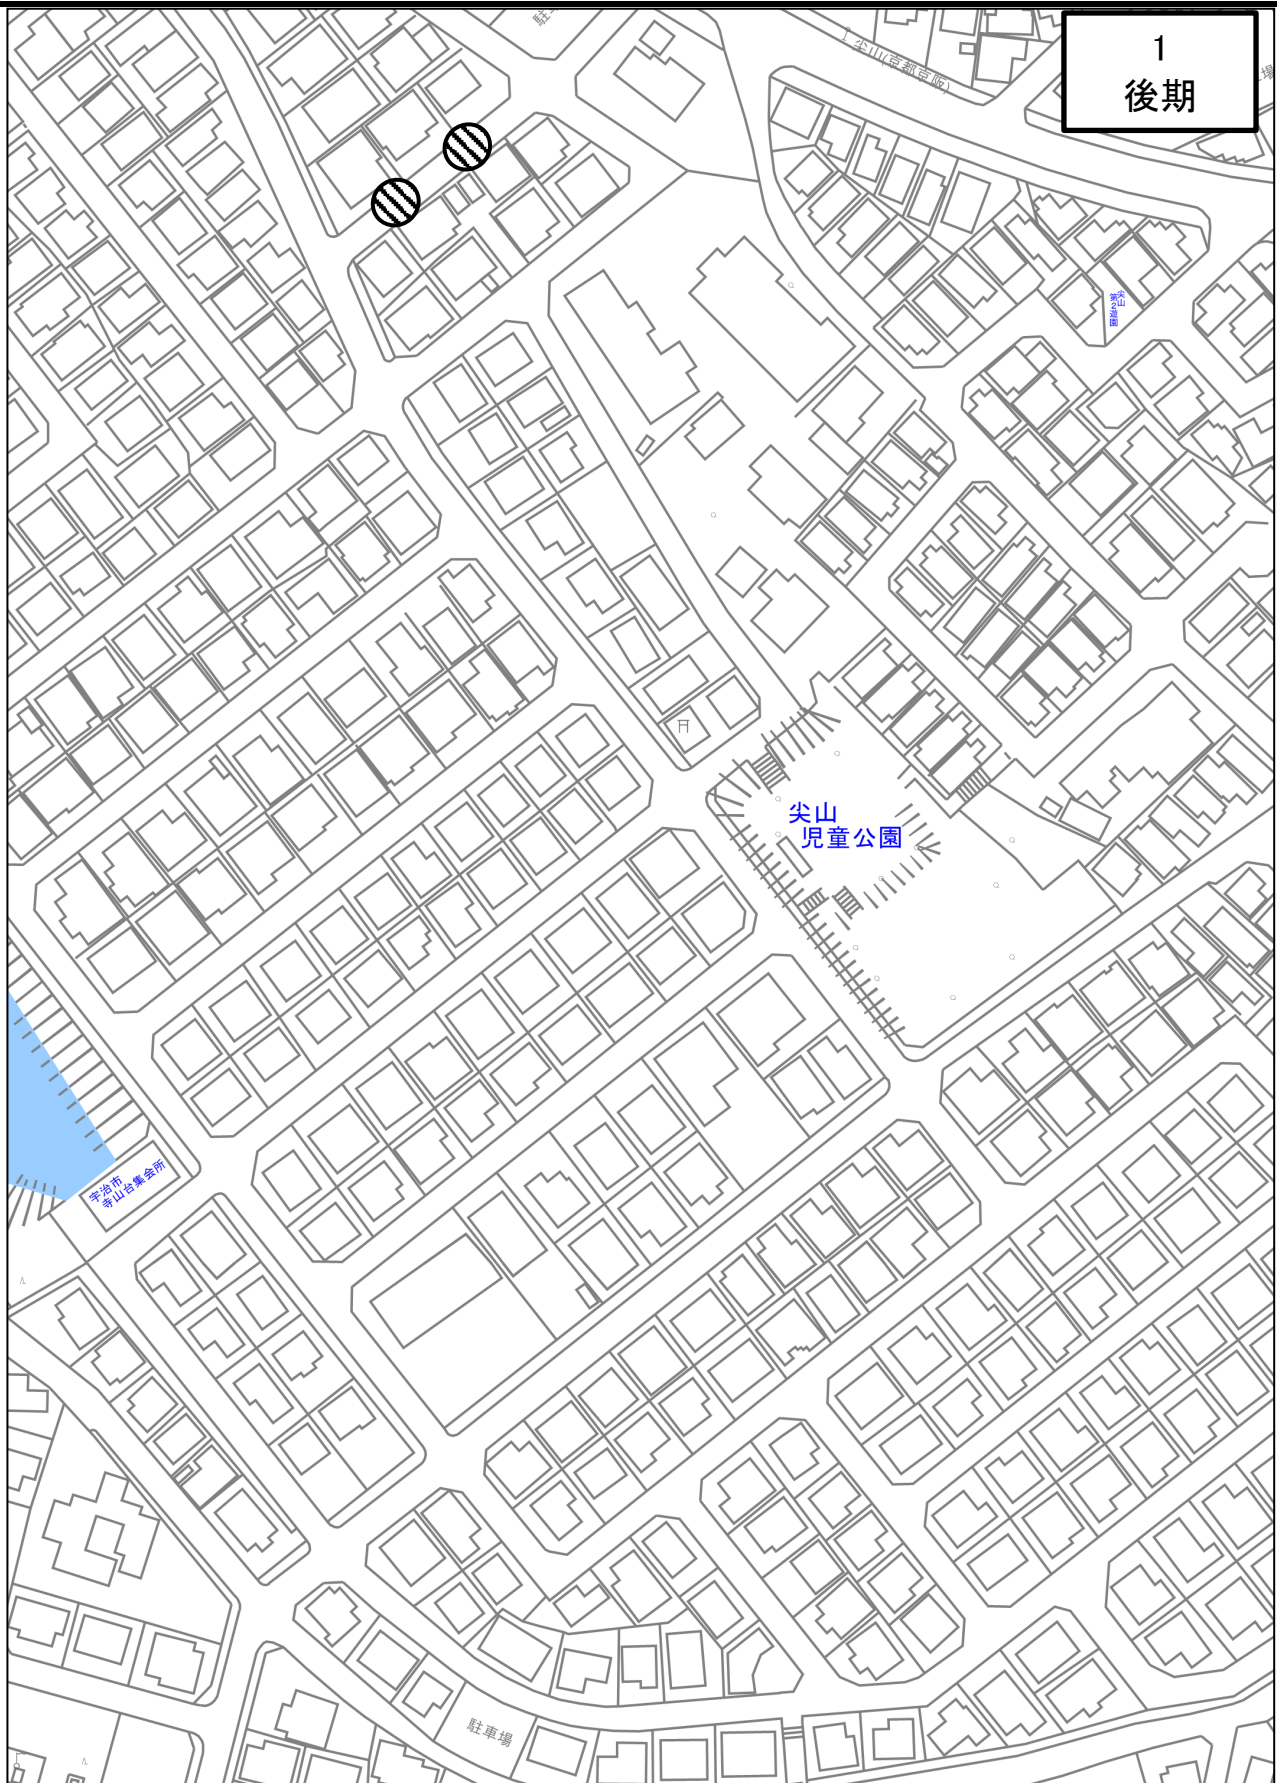


|      |                                                       |      |          |
|------|-------------------------------------------------------|------|----------|
| 市道名  | 寺山台2号線                                                | 番号   |          |
| 施工箇所 | 寺山台2丁目地内ほか                                            | 作業内容 | 低木剪定・除草工 |
| 備考   | ・剪定工 寄植 低木 A=11.7㎡<br>・除草工 抜根除草(抜根除草・集草・積込運搬) A=11.7㎡ |      |          |

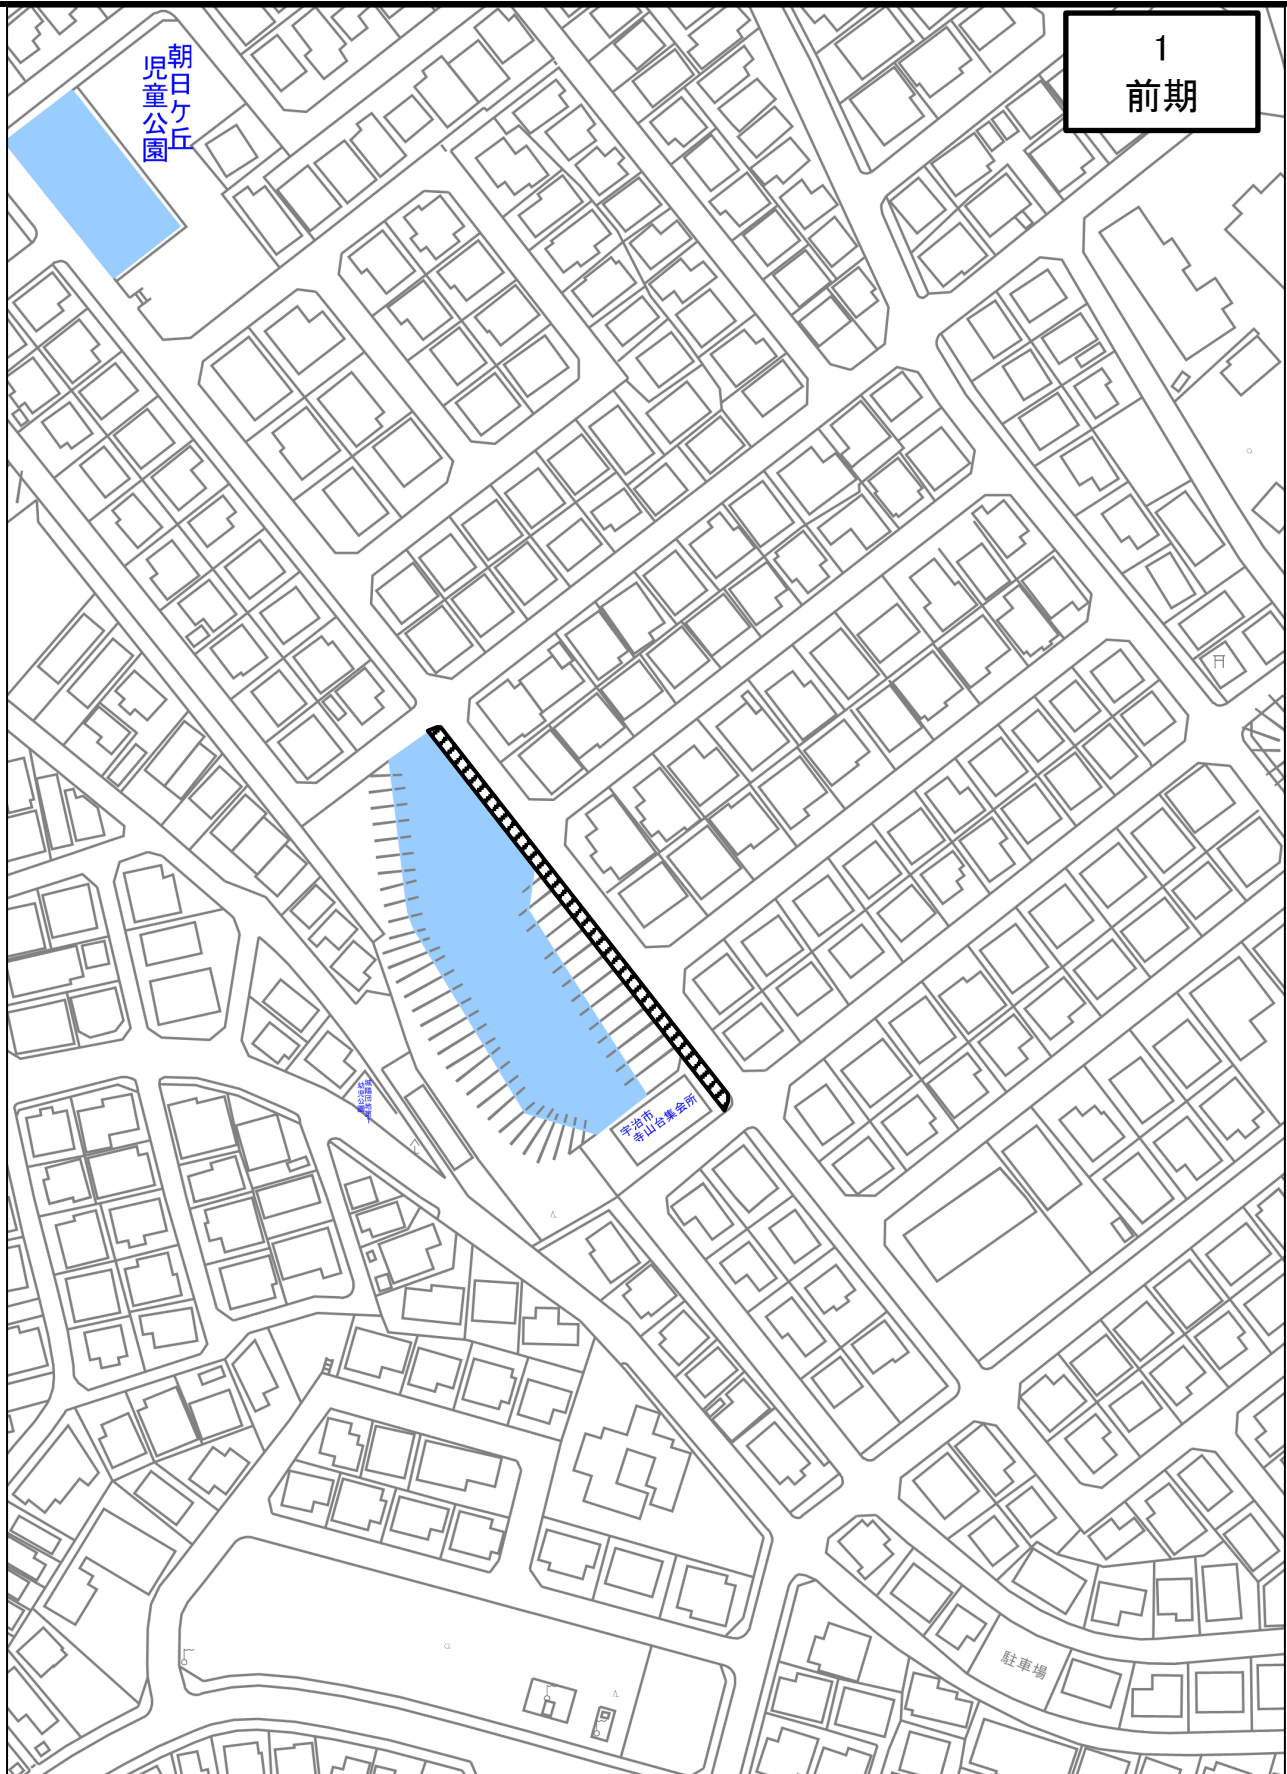


|      |                                                                                             |      |          |
|------|---------------------------------------------------------------------------------------------|------|----------|
| 市道名  | 寺山台8号線                                                                                      | 番号   |          |
| 施工箇所 | 寺山台2丁目地内ほか                                                                                  | 作業内容 | 低木剪定・除草工 |
| 備考   | ・剪定工 寄植 低木 A=56.7㎡(ツツジ剪定)<br>・除草工 抜根除草(抜根除草・集草・積込運搬) A=56.7㎡<br>・除草工 肩掛式(除草・集草・積込運搬) A=5.0㎡ |      |          |



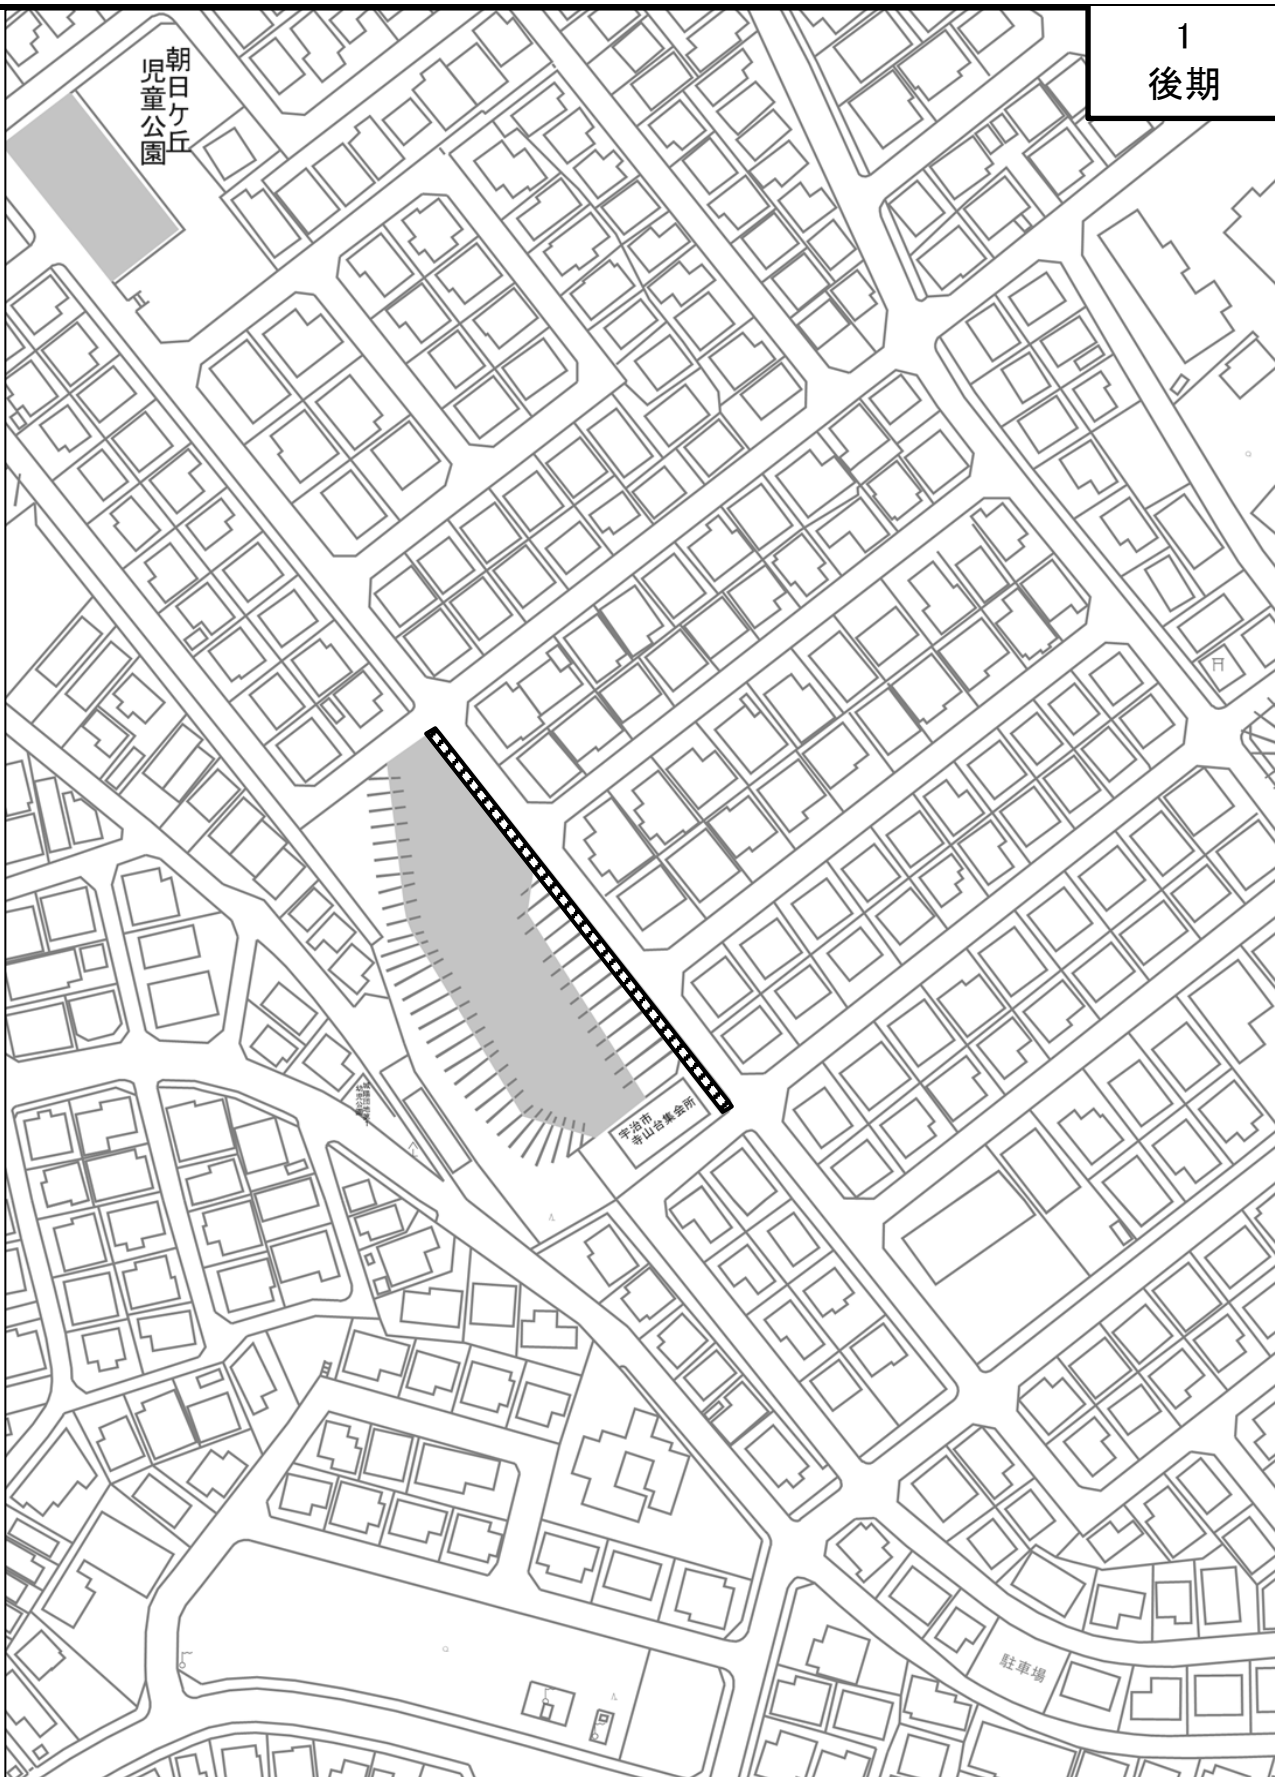

|      |                                                                |      |     |
|------|----------------------------------------------------------------|------|-----|
| 市道名  | 寺山台8号線                                                         | 番号   |     |
| 施工箇所 | 寺山台2丁目地内ほか                                                     | 作業内容 | 除草工 |
| 数 量  | ・除草工 抜根除草(抜根除草・集草・積込運搬) A=56.7㎡<br>・除草工 肩掛式(除草・集草・積込運搬) A=5.0㎡ |      |     |


朝日ヶ丘  
児童公園

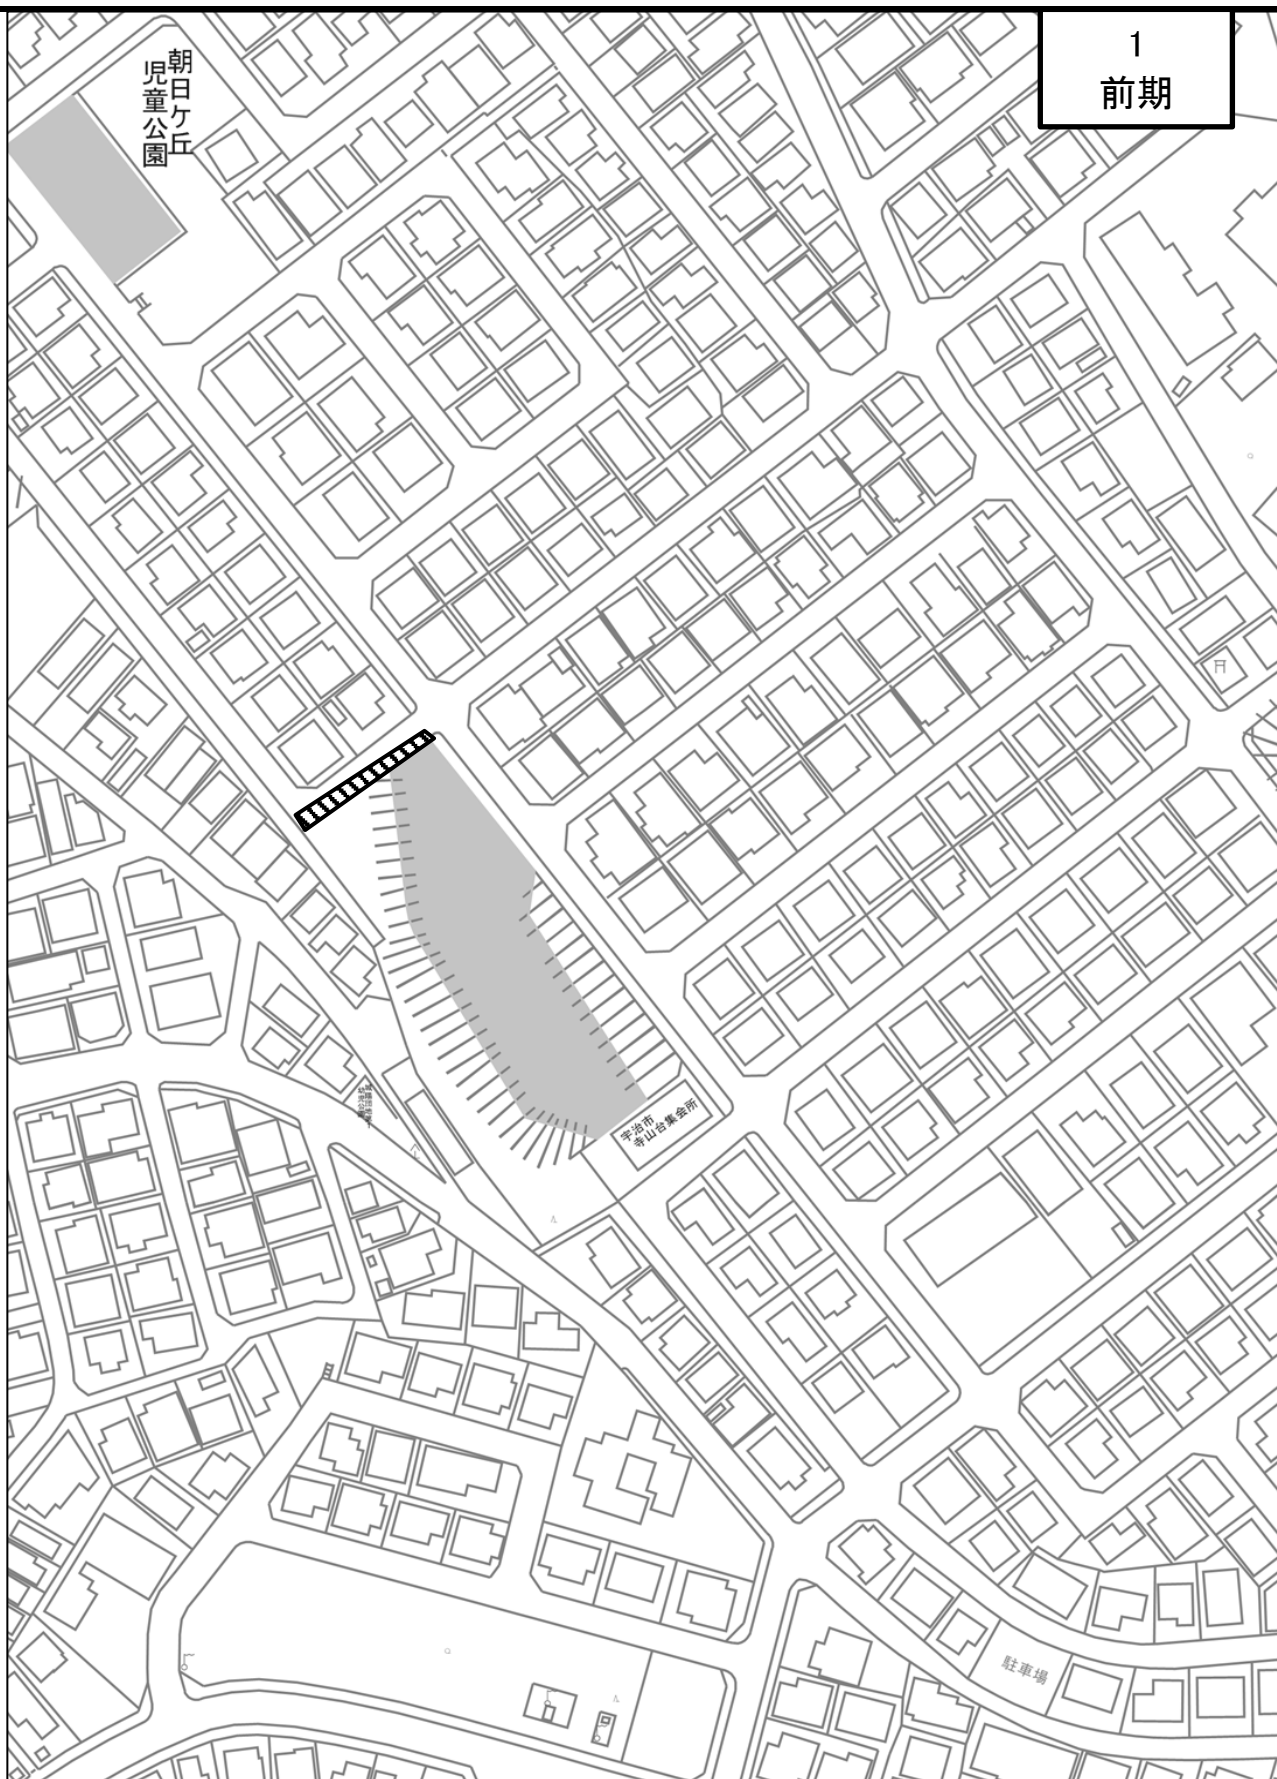

|      |                                                                                             |      |          |
|------|---------------------------------------------------------------------------------------------|------|----------|
| 市道名  | 寺山台9号線                                                                                      | 番号   |          |
| 施工箇所 | 寺山台2丁目地内ほか                                                                                  | 作業内容 | 低木剪定・除草工 |
| 備考   | ・剪定工 寄植 低木 A=14.7㎡(ツツジ剪定)<br>・除草工 抜根除草(抜根除草・集草・積込運搬) A=14.7㎡<br>・除草工 肩掛式(除草・集草・積込運搬) A=1.5㎡ |      |          |

1  
後期

朝日ヶ丘  
児童公園

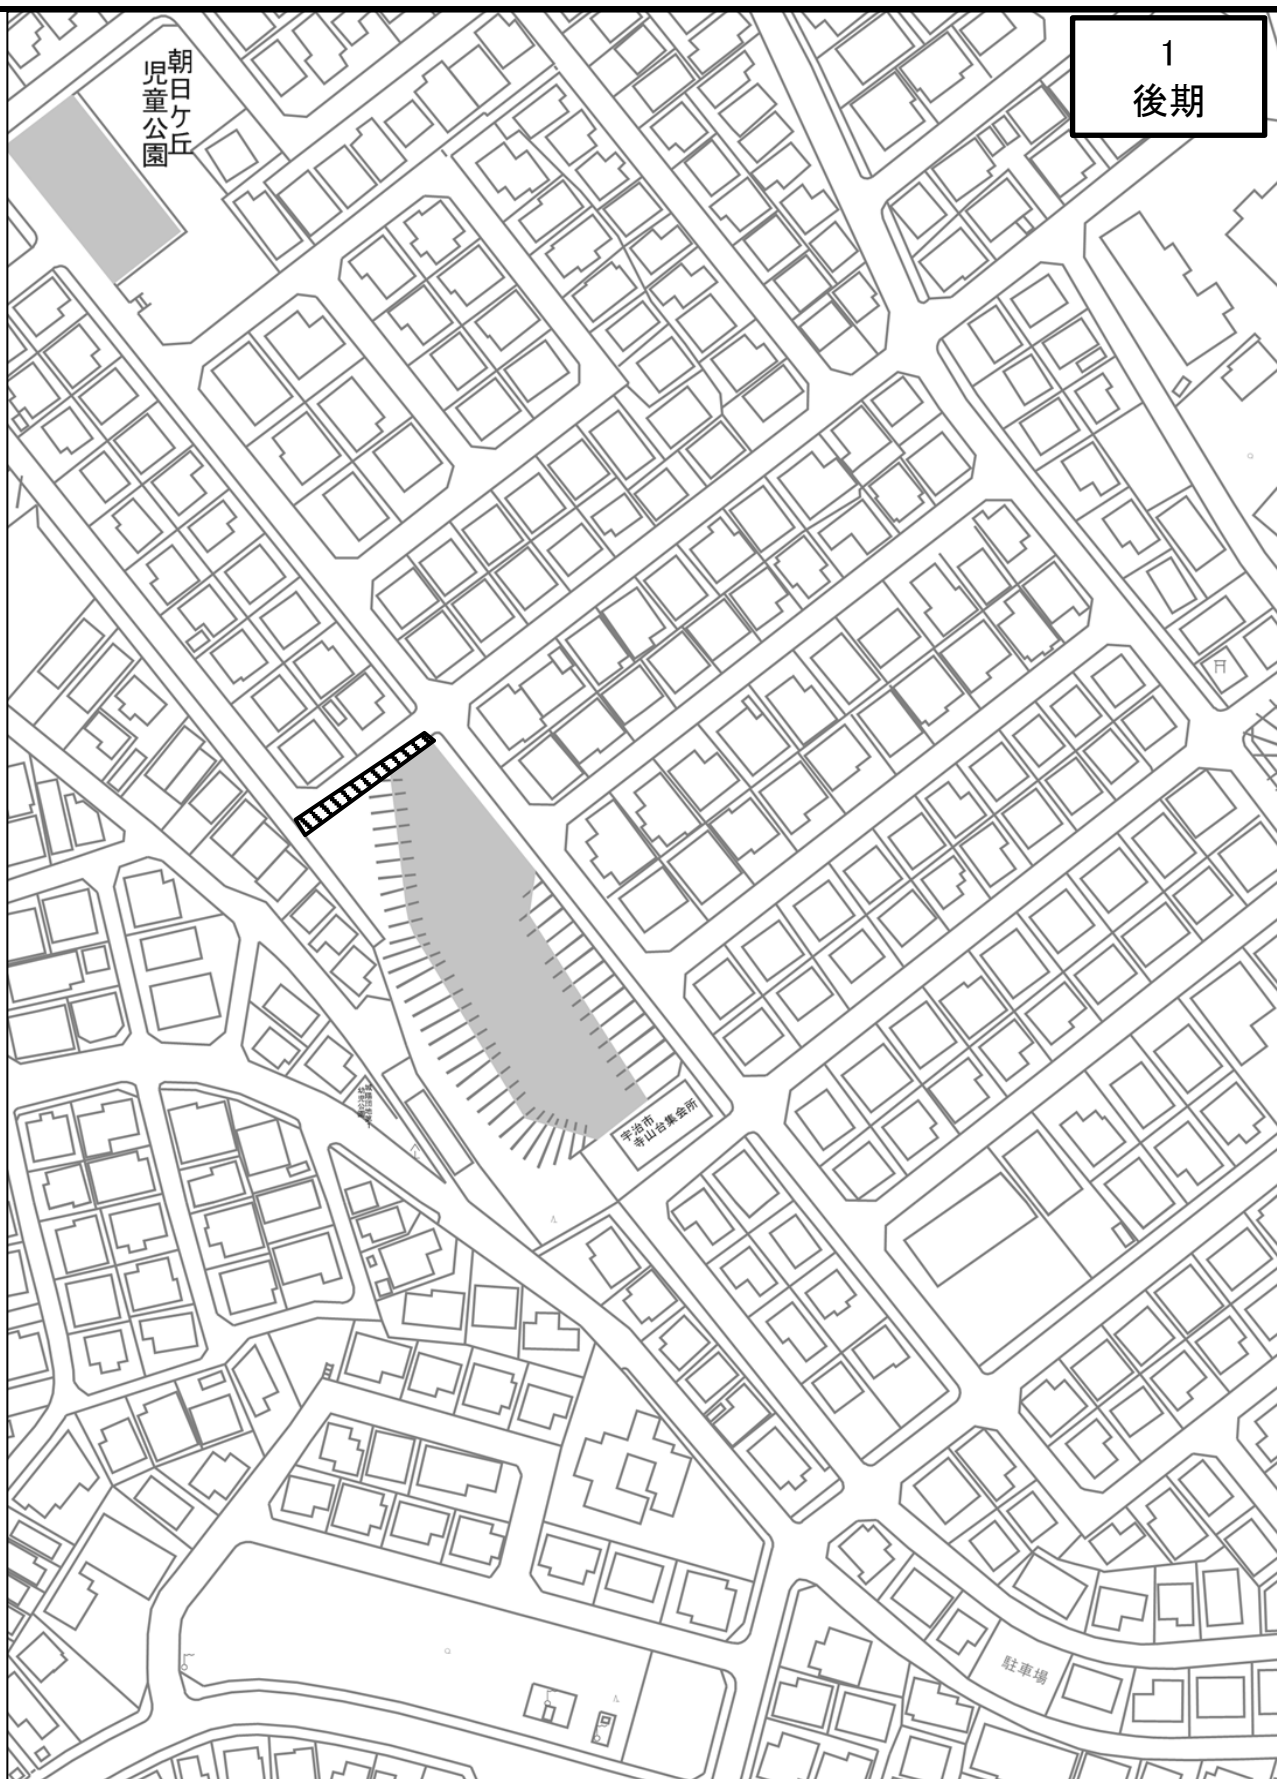

市道名

寺山台9号線

番号

施工箇所

寺山台2丁目地内ほか


作業内容

除草工

備考

・除草工 抜根除草(抜根除草・集草・積込運搬) A=14.7㎡  
・除草工 肩掛式(除草・集草・積込運搬) A=1.5㎡

1  
前期

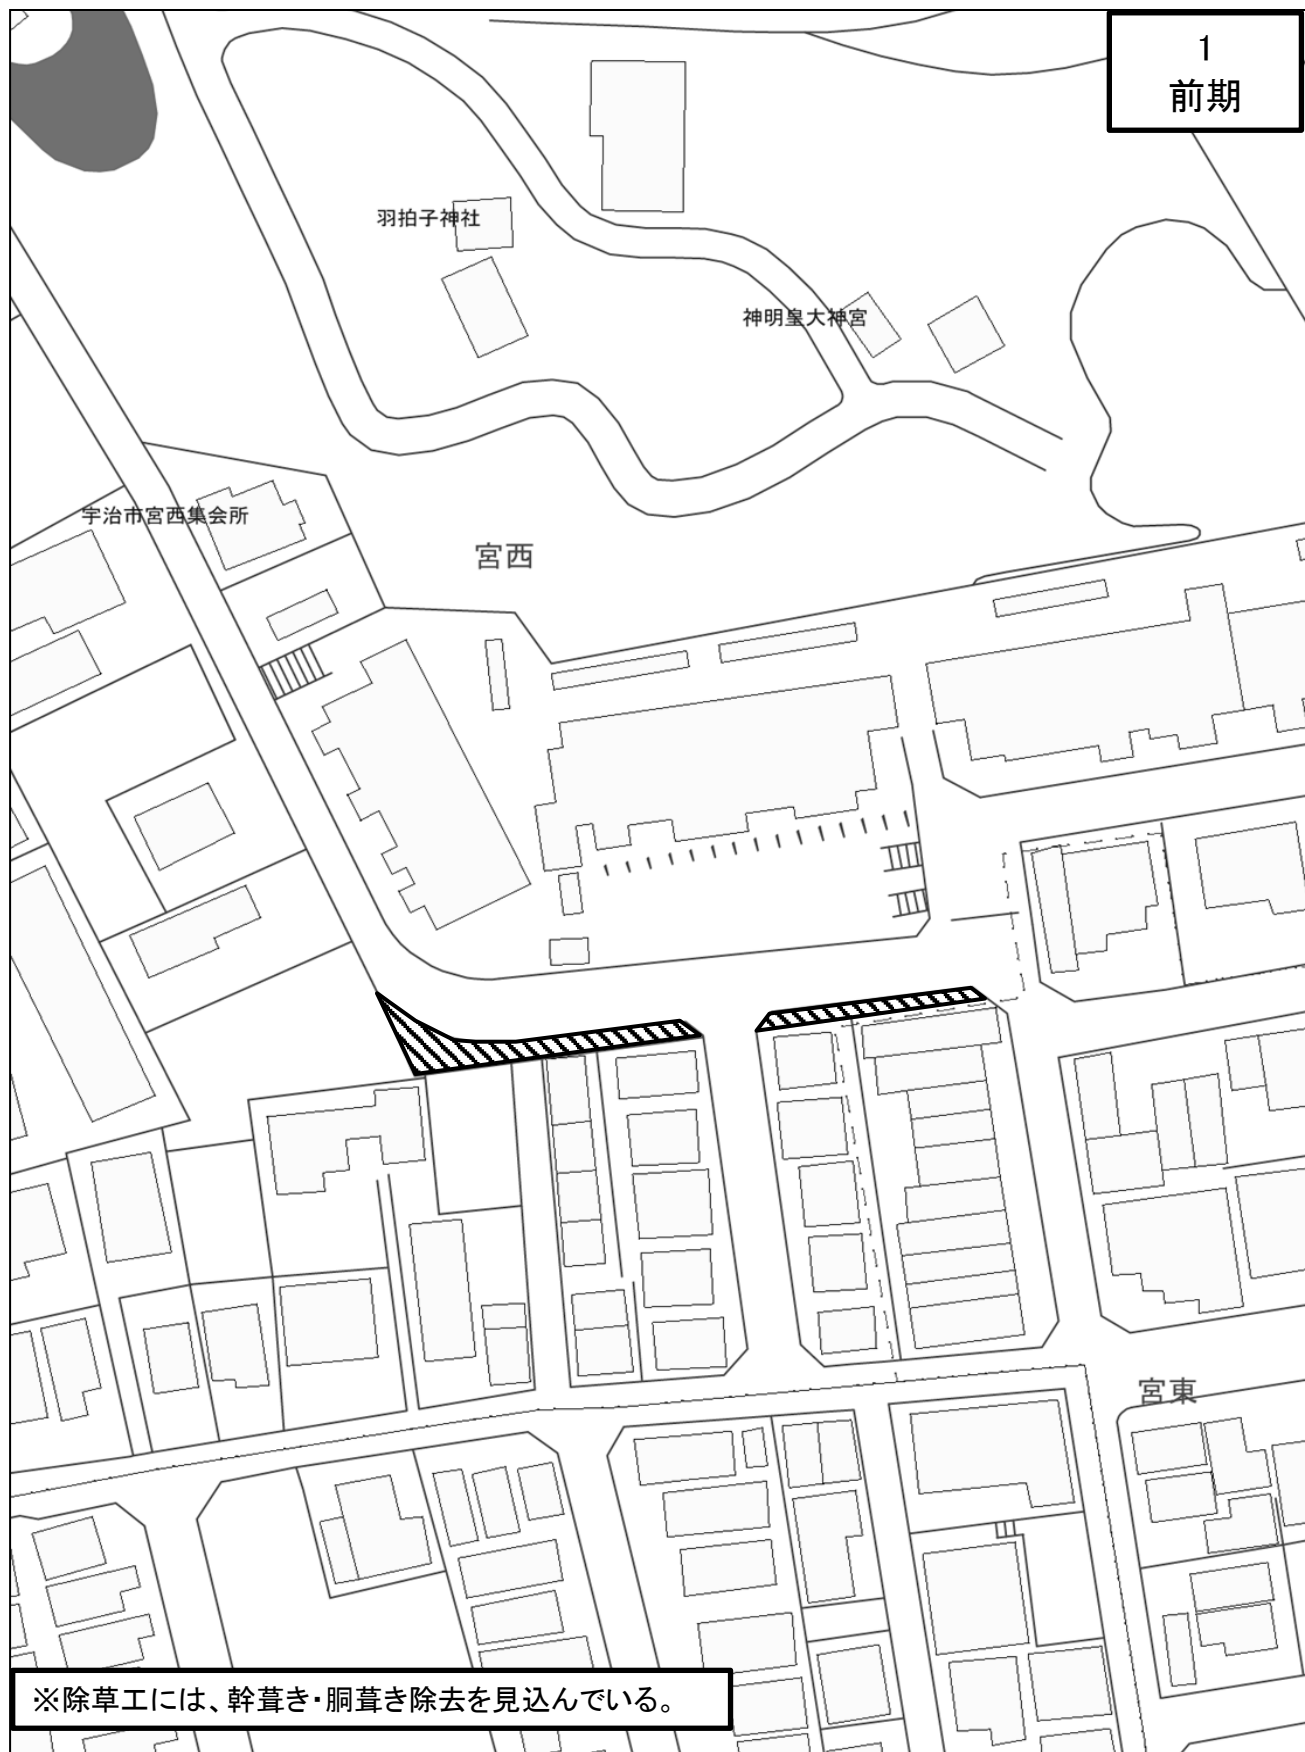


※除草工には、幹葎き・胴葎き除去を見込んでいる。

|      |                                                                 |      |     |
|------|-----------------------------------------------------------------|------|-----|
| 市道名  | 神明92号線                                                          | 整理番号 |     |
| 施工箇所 | 神明宮西地内                                                          | 作業内容 | 除草工 |
| 数 量  | ・除草工 抜根除草(抜根除草・集草・積込運搬) A=120.0㎡<br>・除草工 肩掛式(除草・集草・積込運搬) A=3.0㎡ |      |     |



1  
後期

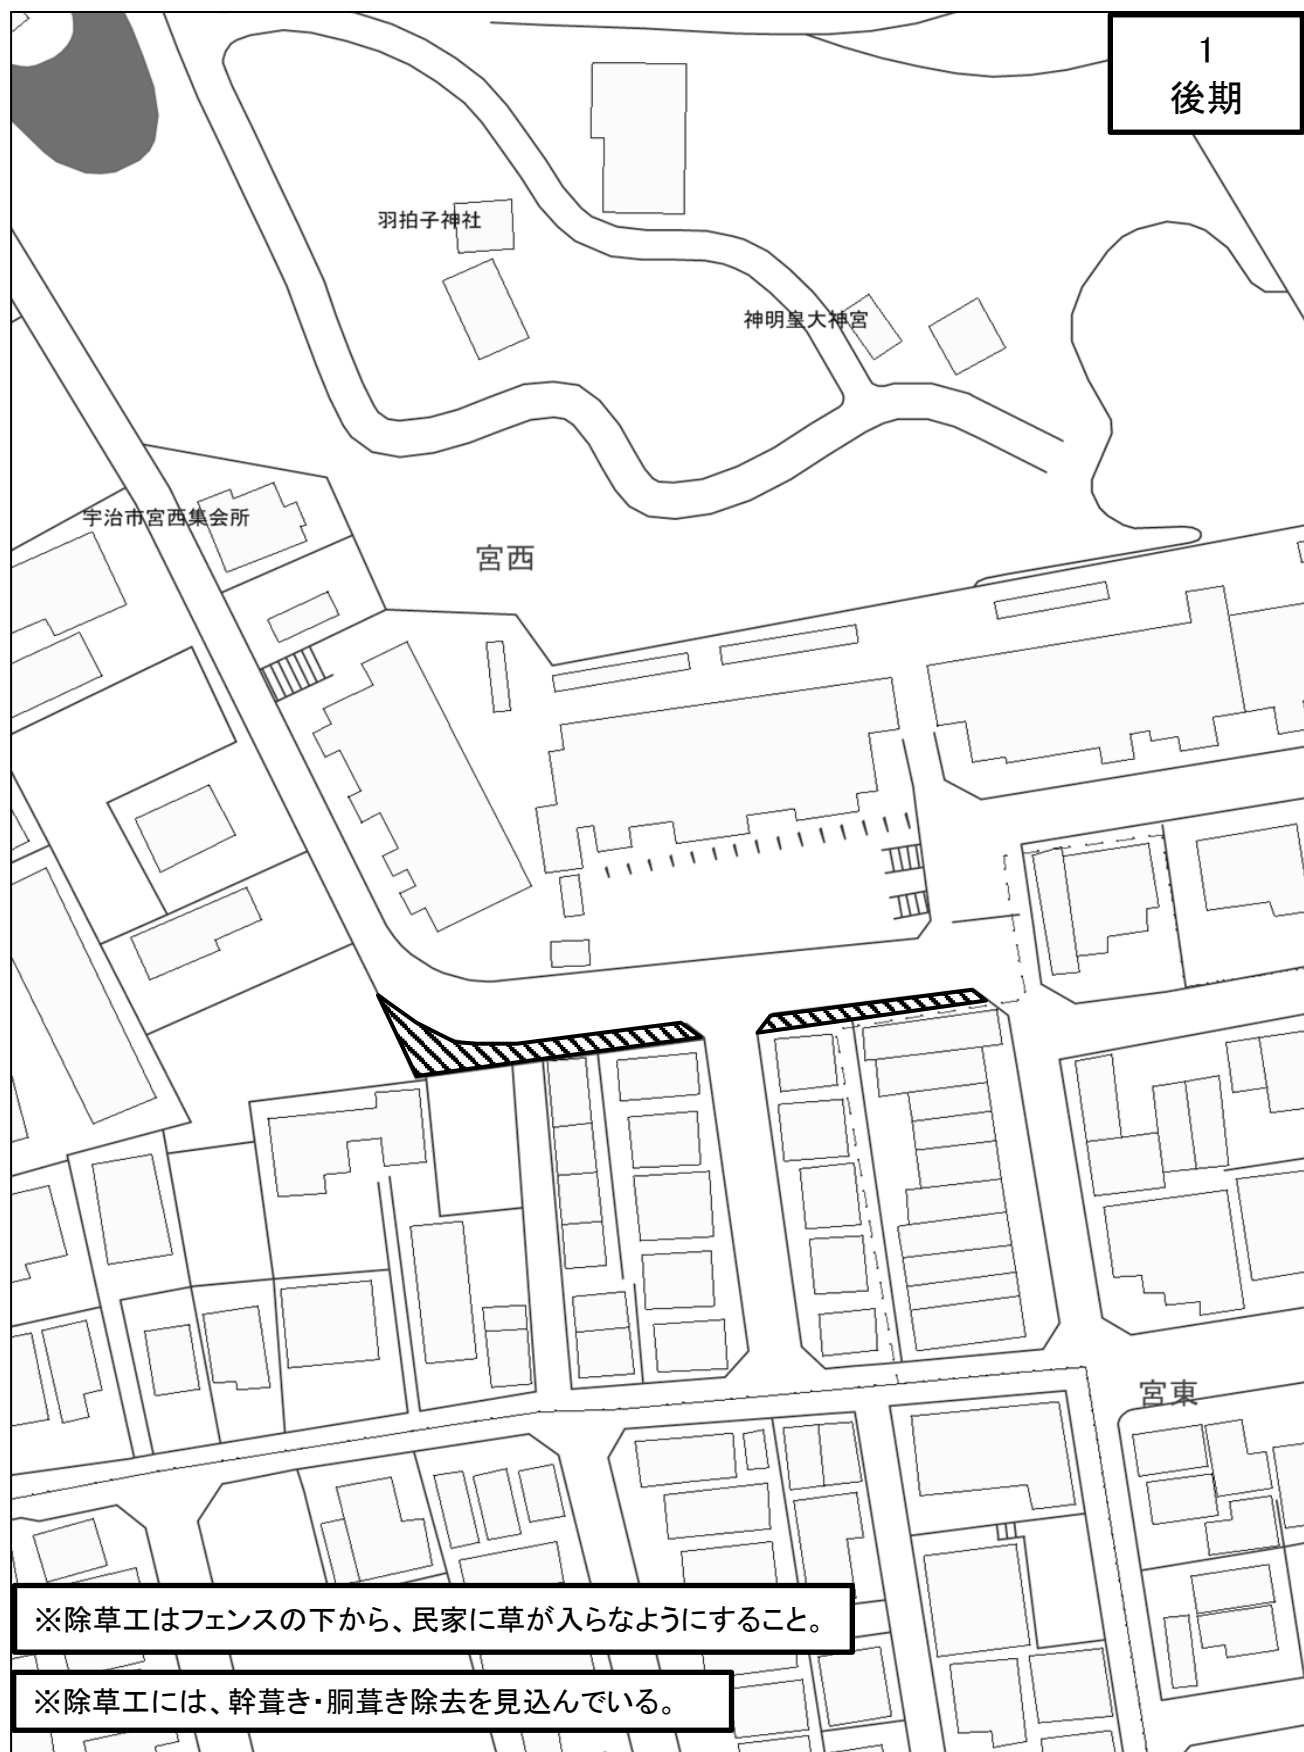


※除草工はフェンスの下から、民家に草が入らなくようにすること。

※除草工には、幹葺き・胴葺き除去を見込んでいる。

|      |   |      |         |
|------|---|------|---------|
| 市道名  | 神明92号線   | 整理番号 |         |
| 施工箇所 | 神明宮西地内   | 作業内容 | 剪定工・除草工 |
| 数 量  | ・剪定工 高木(冬季)幹周30cm以上60cm未満 N=5本, 60cm以上90cm未満 N=3本<br>・剪定工 寄植 低木 A=74.7㎡<br>・除草工 抜根除草(抜根除草・集草・積込運搬) A=120.0㎡<br>・除草工 肩掛式(除草・集草・積込運搬) A=3.0㎡ |      |         |


1  
前期

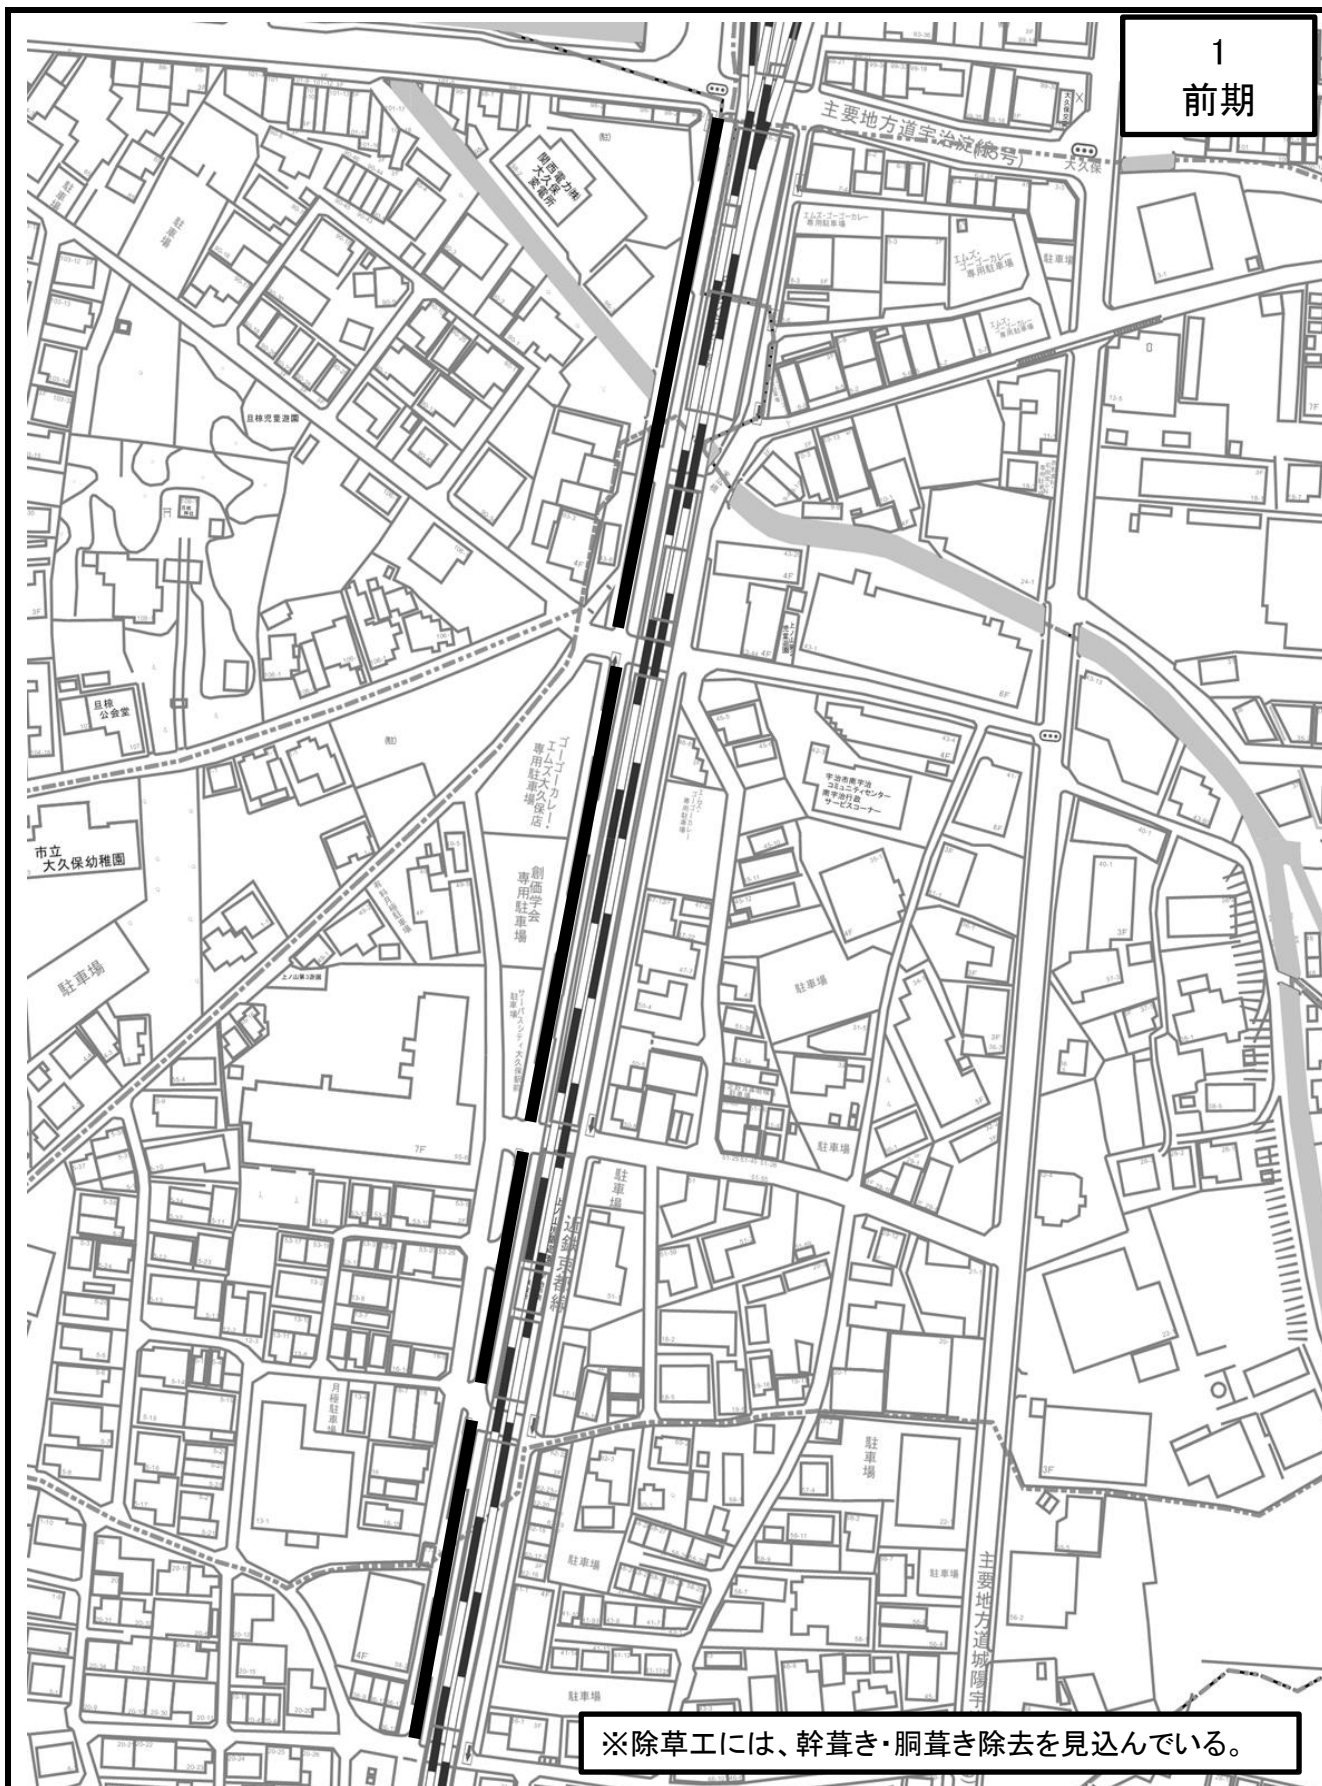

※除草工には、幹葎き・胴葎き除去を見込んでいます。

|      |   |      |         |
|------|---|------|---------|
| 市道名  | 大久保町21号線   | 整理番号 |         |
| 施工箇所 | 大久保町北ノ山地内ほか   | 作業内容 | 剪定工・除草工 |
| 数 量  | <ul style="list-style-type: none"> <li>・剪定工 寄植 低木 A=44.6㎡(ツツジ剪定)</li> <li>・除草工 抜根除草(抜根除草・集草・積込運搬) A=155.7㎡</li> <li>・除草工 肩掛式(除草・集草・積込運搬) A=552.0㎡</li> </ul> |      |         |


1  
後期

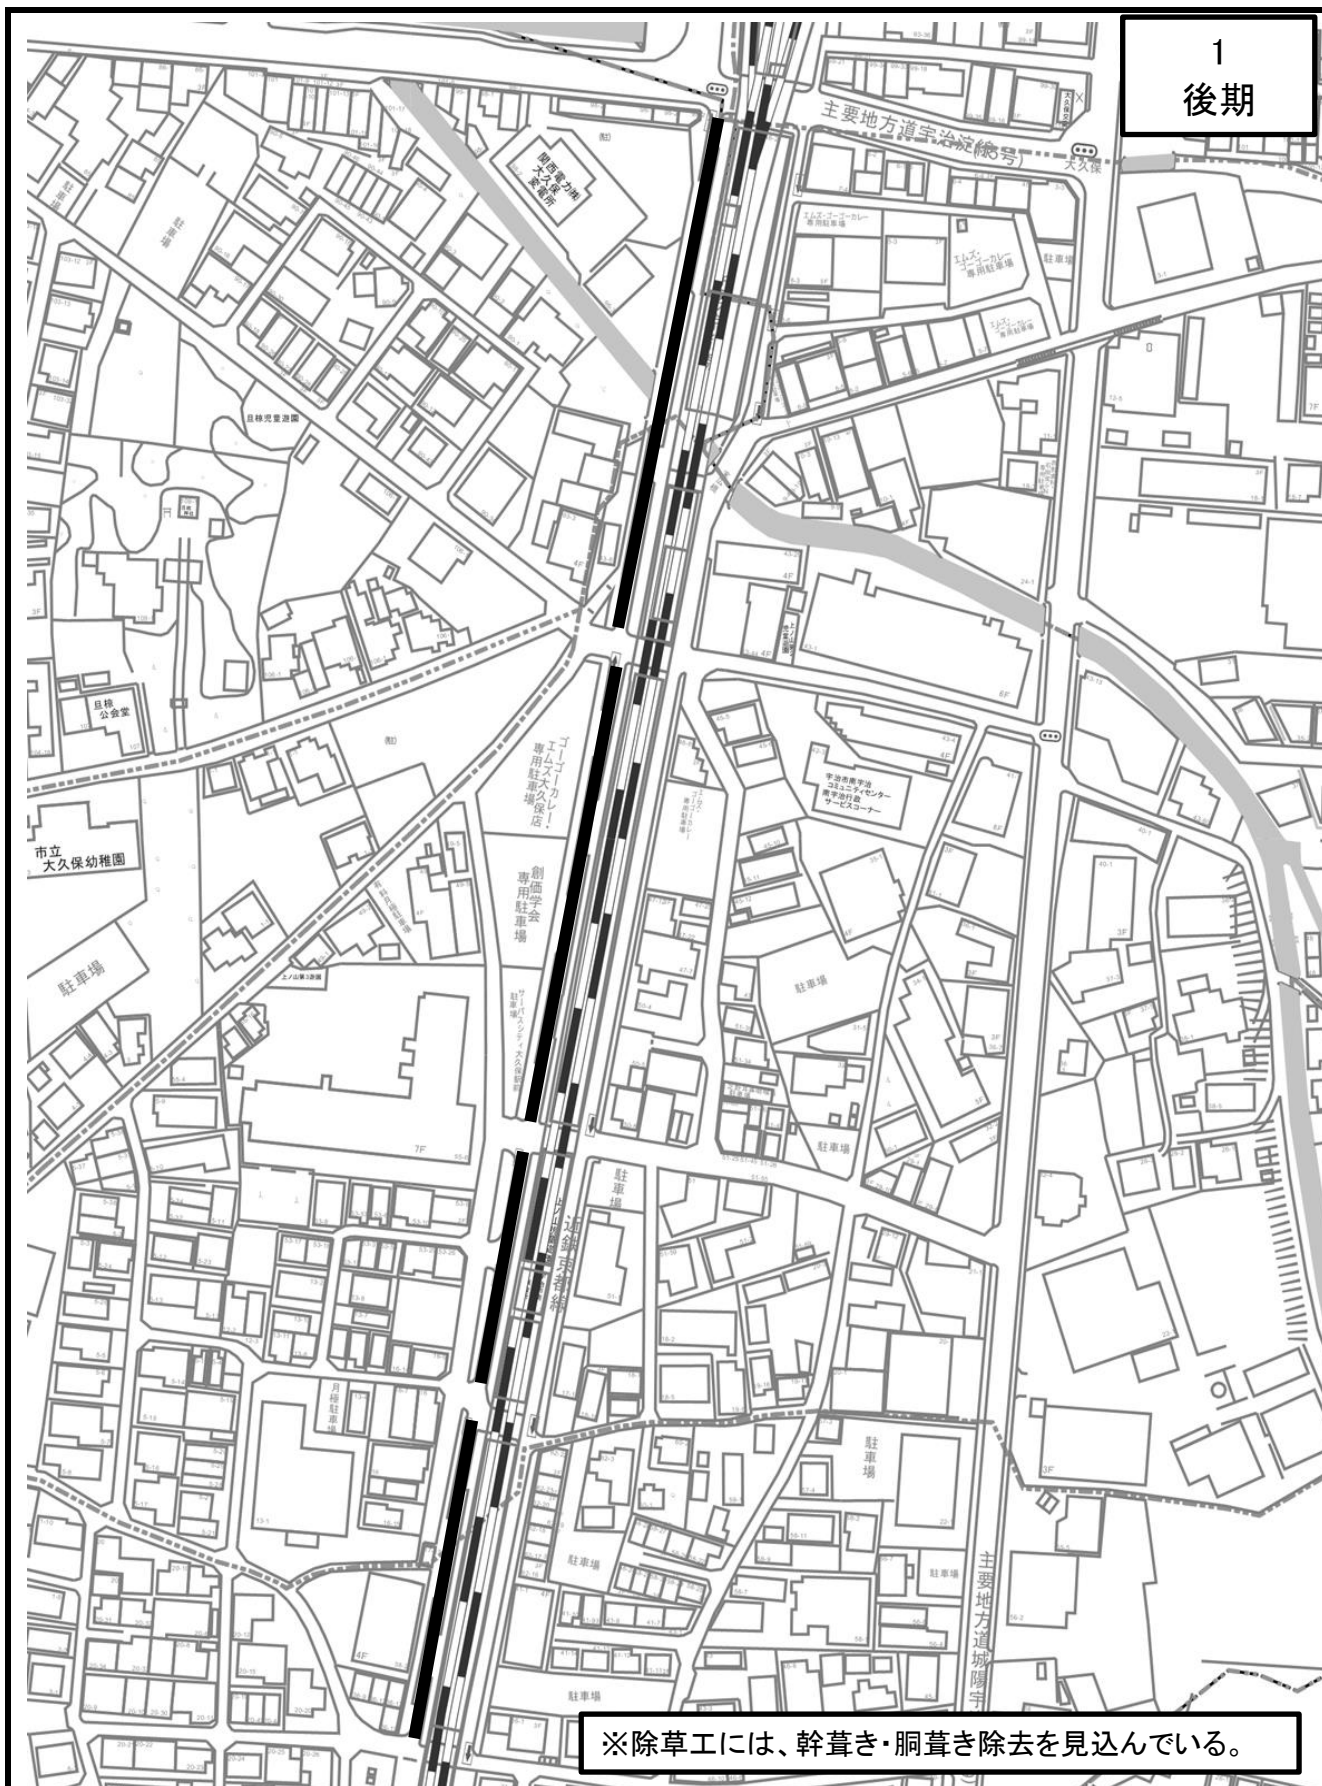

※除草工には、幹葎き・胴葎き除去を見込んでいます。

|      |   |      |         |
|------|---|------|---------|
| 市道名  | 大久保町21号線   | 整理番号 |         |
| 施工箇所 | 大久保町北ノ山地内ほか   | 作業内容 | 剪定工・除草工 |
| 数 量  | <p>・剪定工 高木(冬季)幹周30cm未満 N=40本, 30cm以上60cm未満 N=22本, 60cm以上90cm未満 N=29本, 90cm以上120cm未満 N=13本, 120cm以上 N=2本</p> <p>・剪定工 円筒型2.0m以上3.0m未満 N=1本</p> <p>・除草工 抜根除草(抜根除草・集草・積込運搬) A=155.7㎡</p> <p>・除草工 肩掛式(除草・集草・積込運搬) A=552.0㎡</p> |      |         |

1  
前期

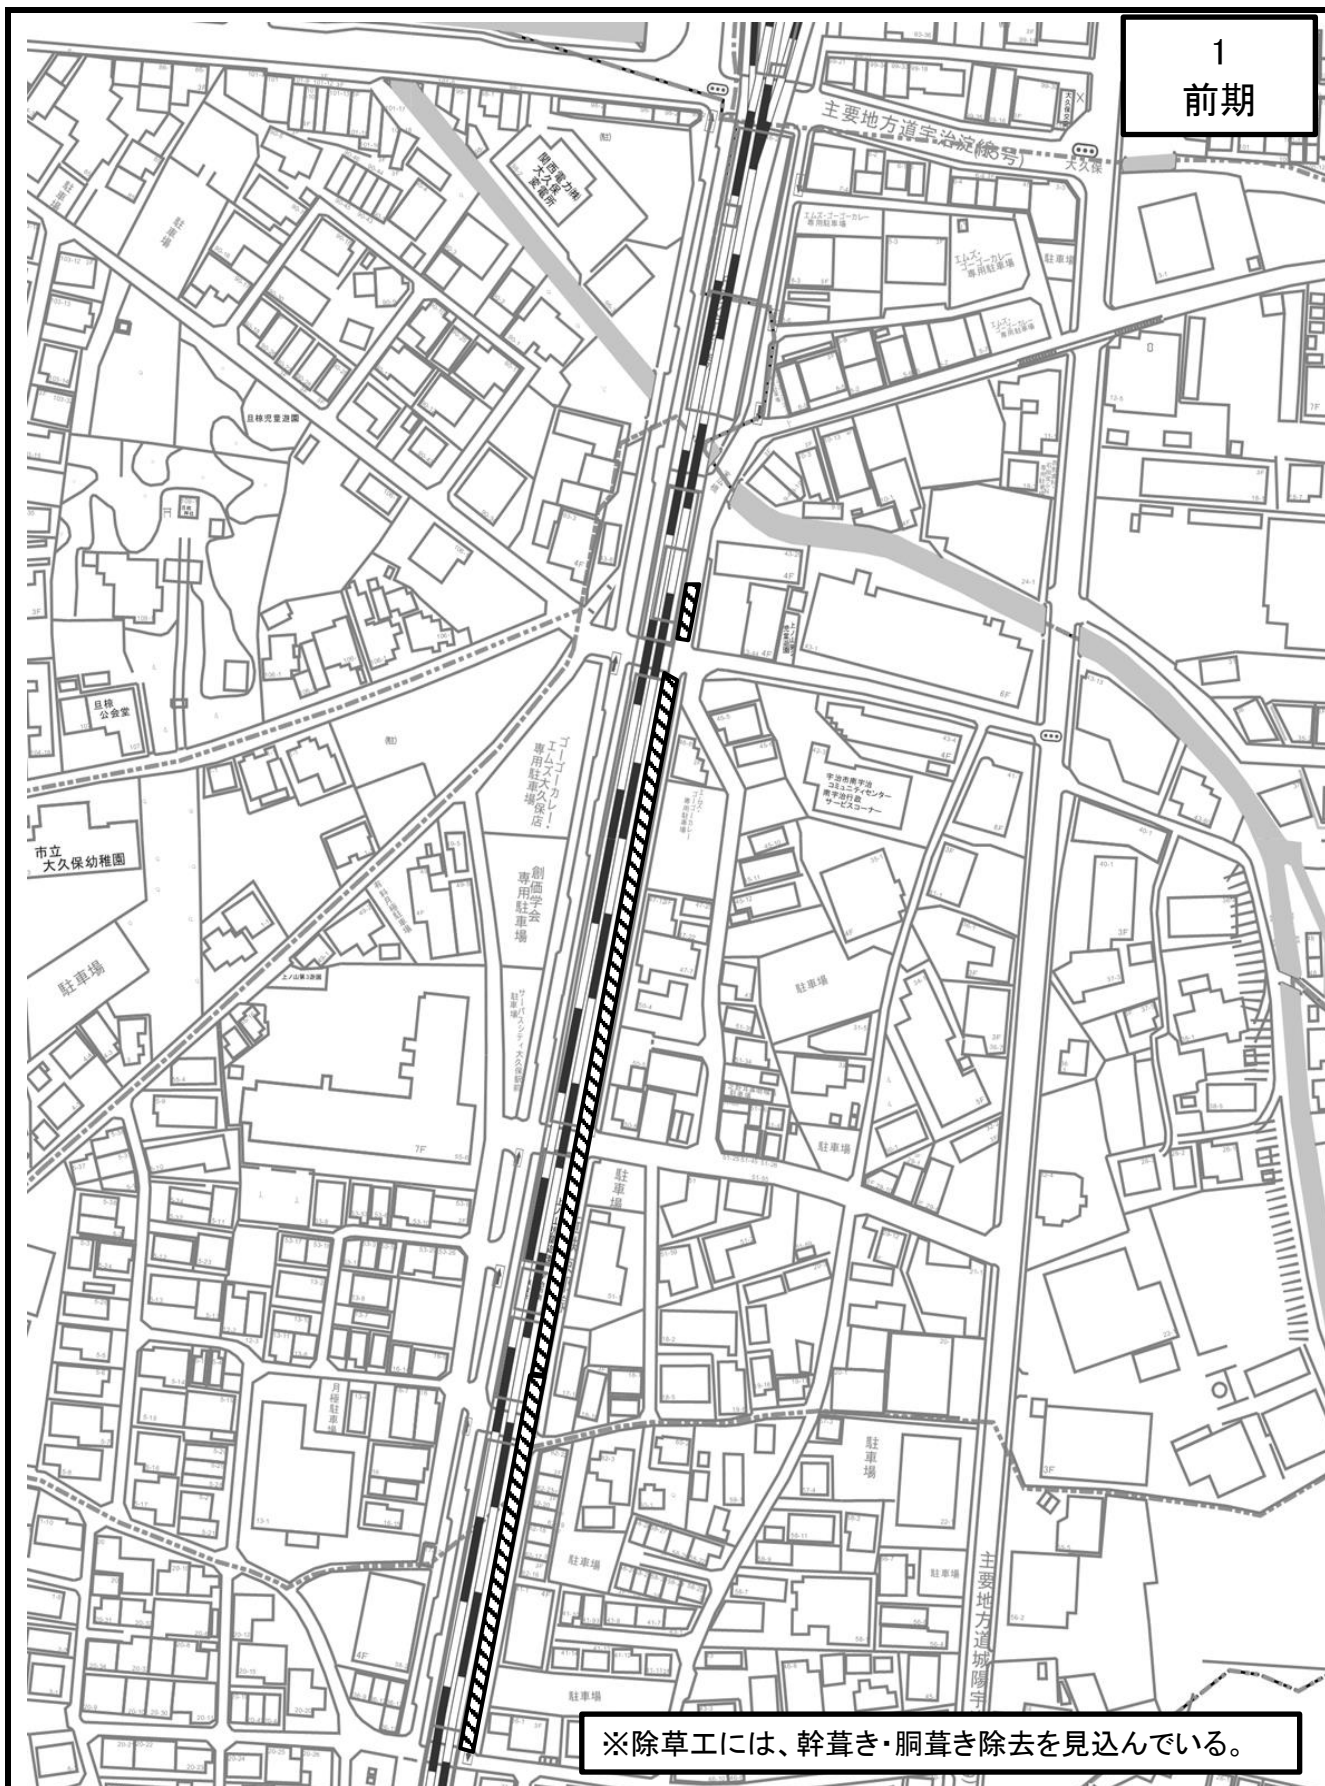


※除草工には、幹草き・胴草き除去を見込んでいる。

|      |   |      |          |
|------|---|------|----------|
| 市道名  | 大久保町51号線   | 整理番号 |          |
| 施工箇所 | 大久保町北ノ山地内ほか   | 作業内容 | 低木剪定・除草工 |
| 数 量  | <ul style="list-style-type: none"> <li>・剪定工 寄植 低木 A=62.8㎡(ツツジ剪定)</li> <li>・除草工 抜根除草(抜根除草・集草・積込運搬) A=169.7㎡</li> <li>・除草工 肩掛式(除草・集草・積込運搬) A=363.0㎡</li> </ul> |      |          |




1  
後期

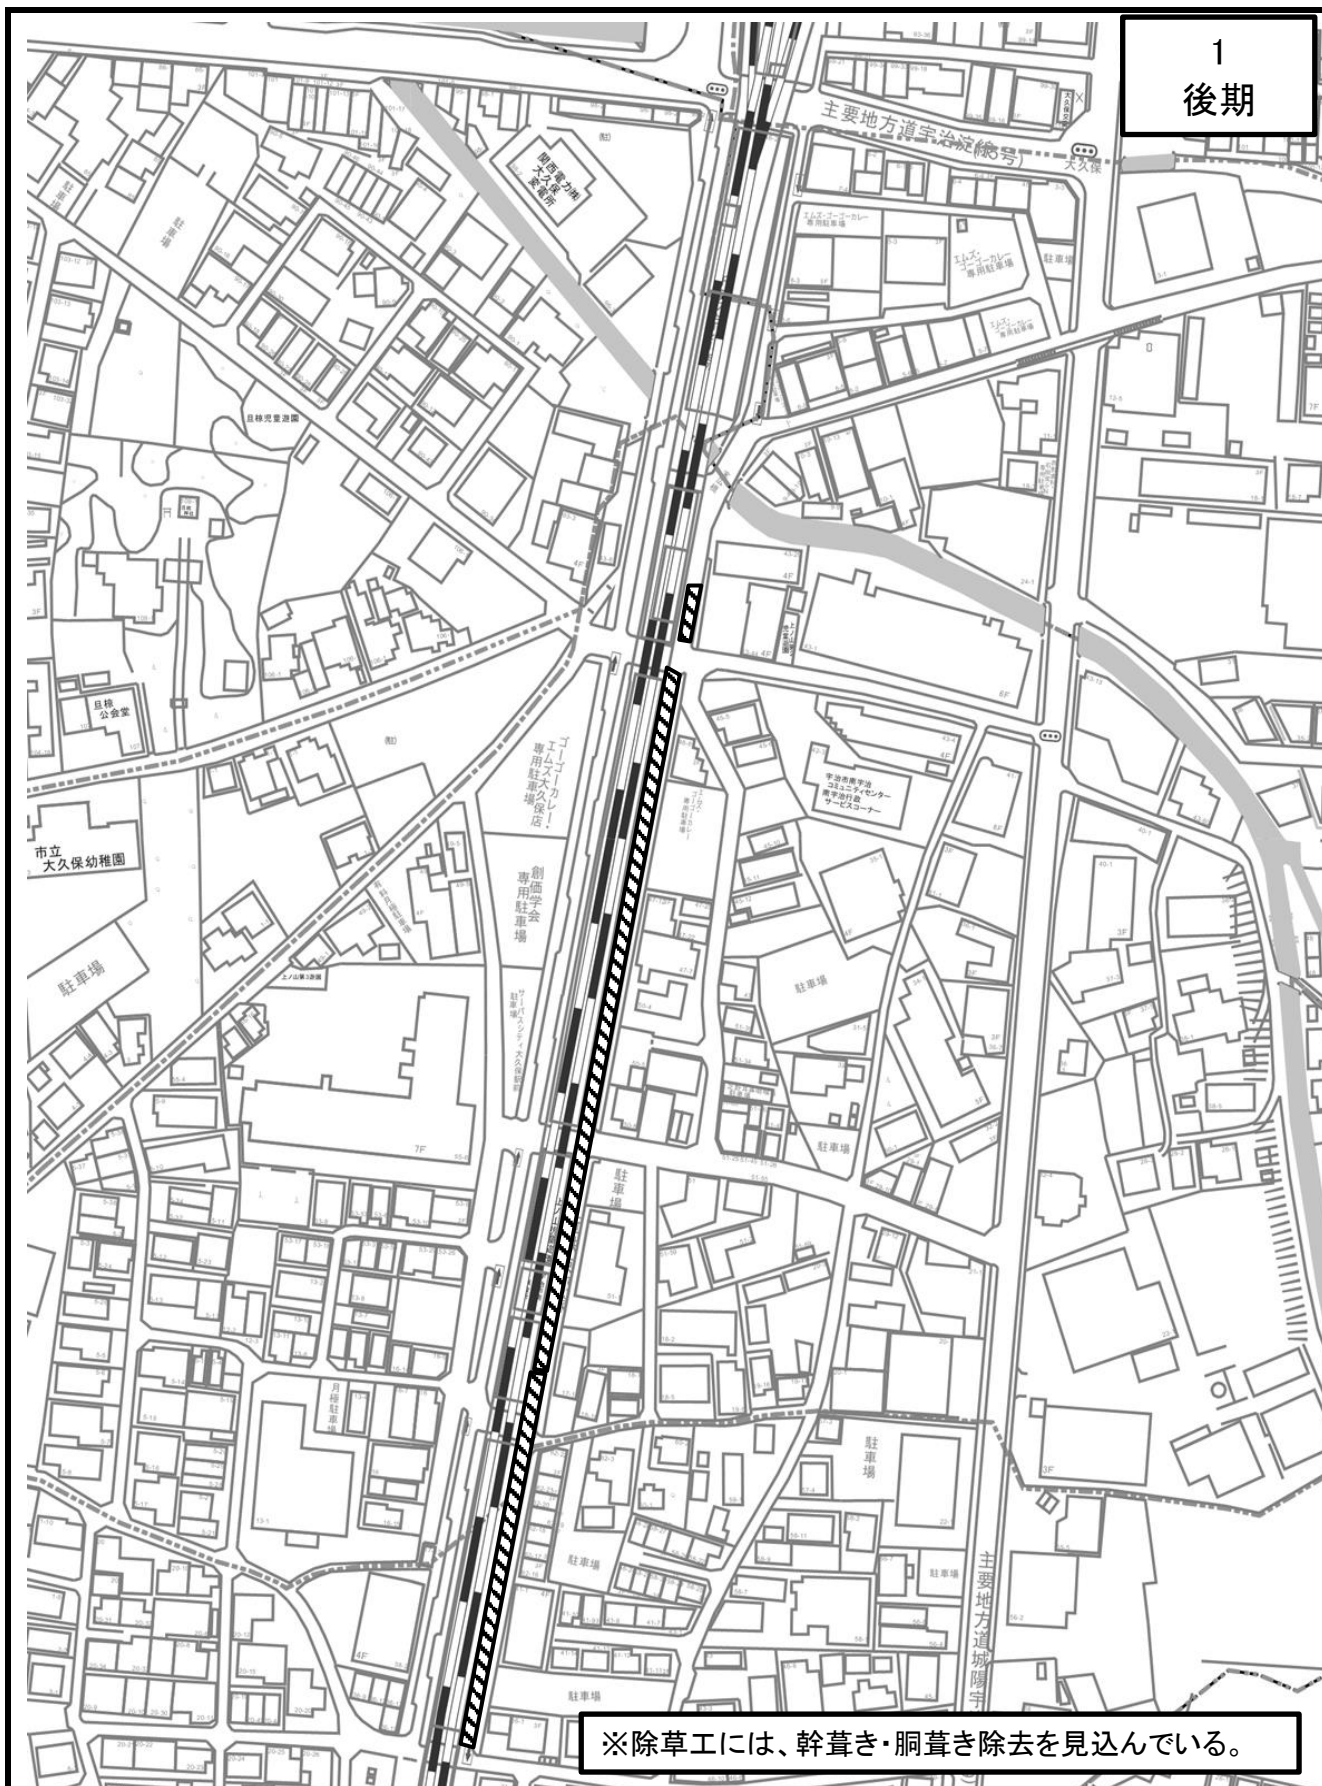

※除草工には、幹葎き・胴葎き除去を見込んでいます。

|      |   |      |         |
|------|---|------|---------|
| 市道名  | 大久保町51号線   | 整理番号 |         |
| 施工箇所 | 大久保町北ノ山地内ほか   | 作業内容 | 剪定工・除草工 |
| 数 量  | <ul style="list-style-type: none"> <li>・剪定工 高木(冬季)幹周30cm未満 N=10本, 30cm以上60cm未満 N=10本, 60cm以上90cm未満 N=7本</li> <li>・剪定工 寄植 低木 A=24.4㎡</li> <li>・除草工 抜根除草(抜根除草・集草・積込運搬) A=169.7㎡</li> <li>・除草工 肩掛式(除草・集草・積込運搬) A=363.0㎡</li> </ul> |      |         |


1  
前期

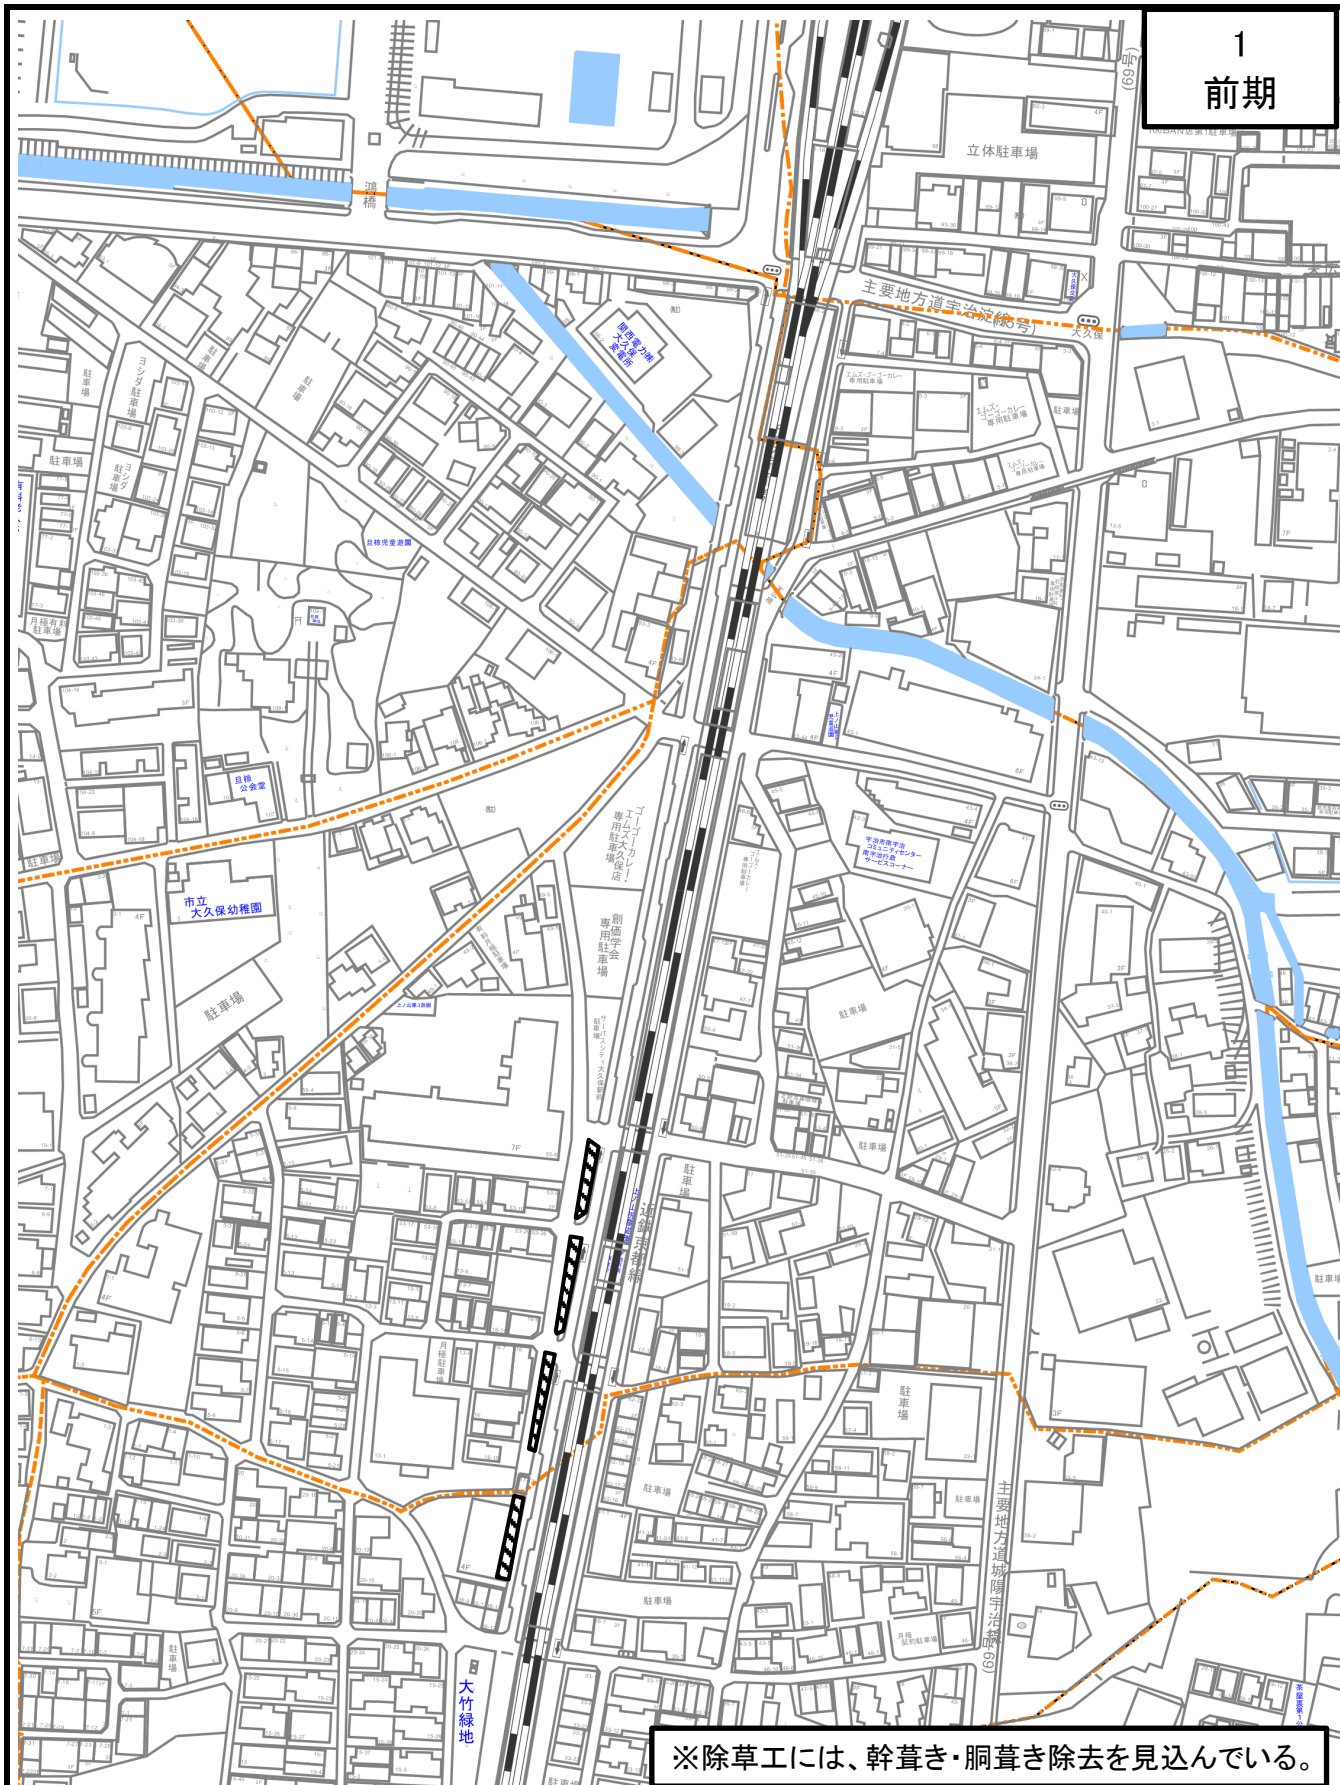

※除草工には、幹葺き・胴葺き除去を見込んでいる。

|      |                                                             |      |         |
|------|-------------------------------------------------------------|------|---------|
| 市道名  | 大久保町21号線(緑地)                                                | 整理番号 |         |
| 施工箇所 | 大久保町北ノ山地区内ほか                                                | 作業内容 | 剪定工・除草工 |
| 数 量  | ・剪定工 寄植 低木 A=11.4㎡(ツツジ)<br>・除草工 抜根除草(抜根除草・集草・積込運搬) A=201.7㎡ |      |         |



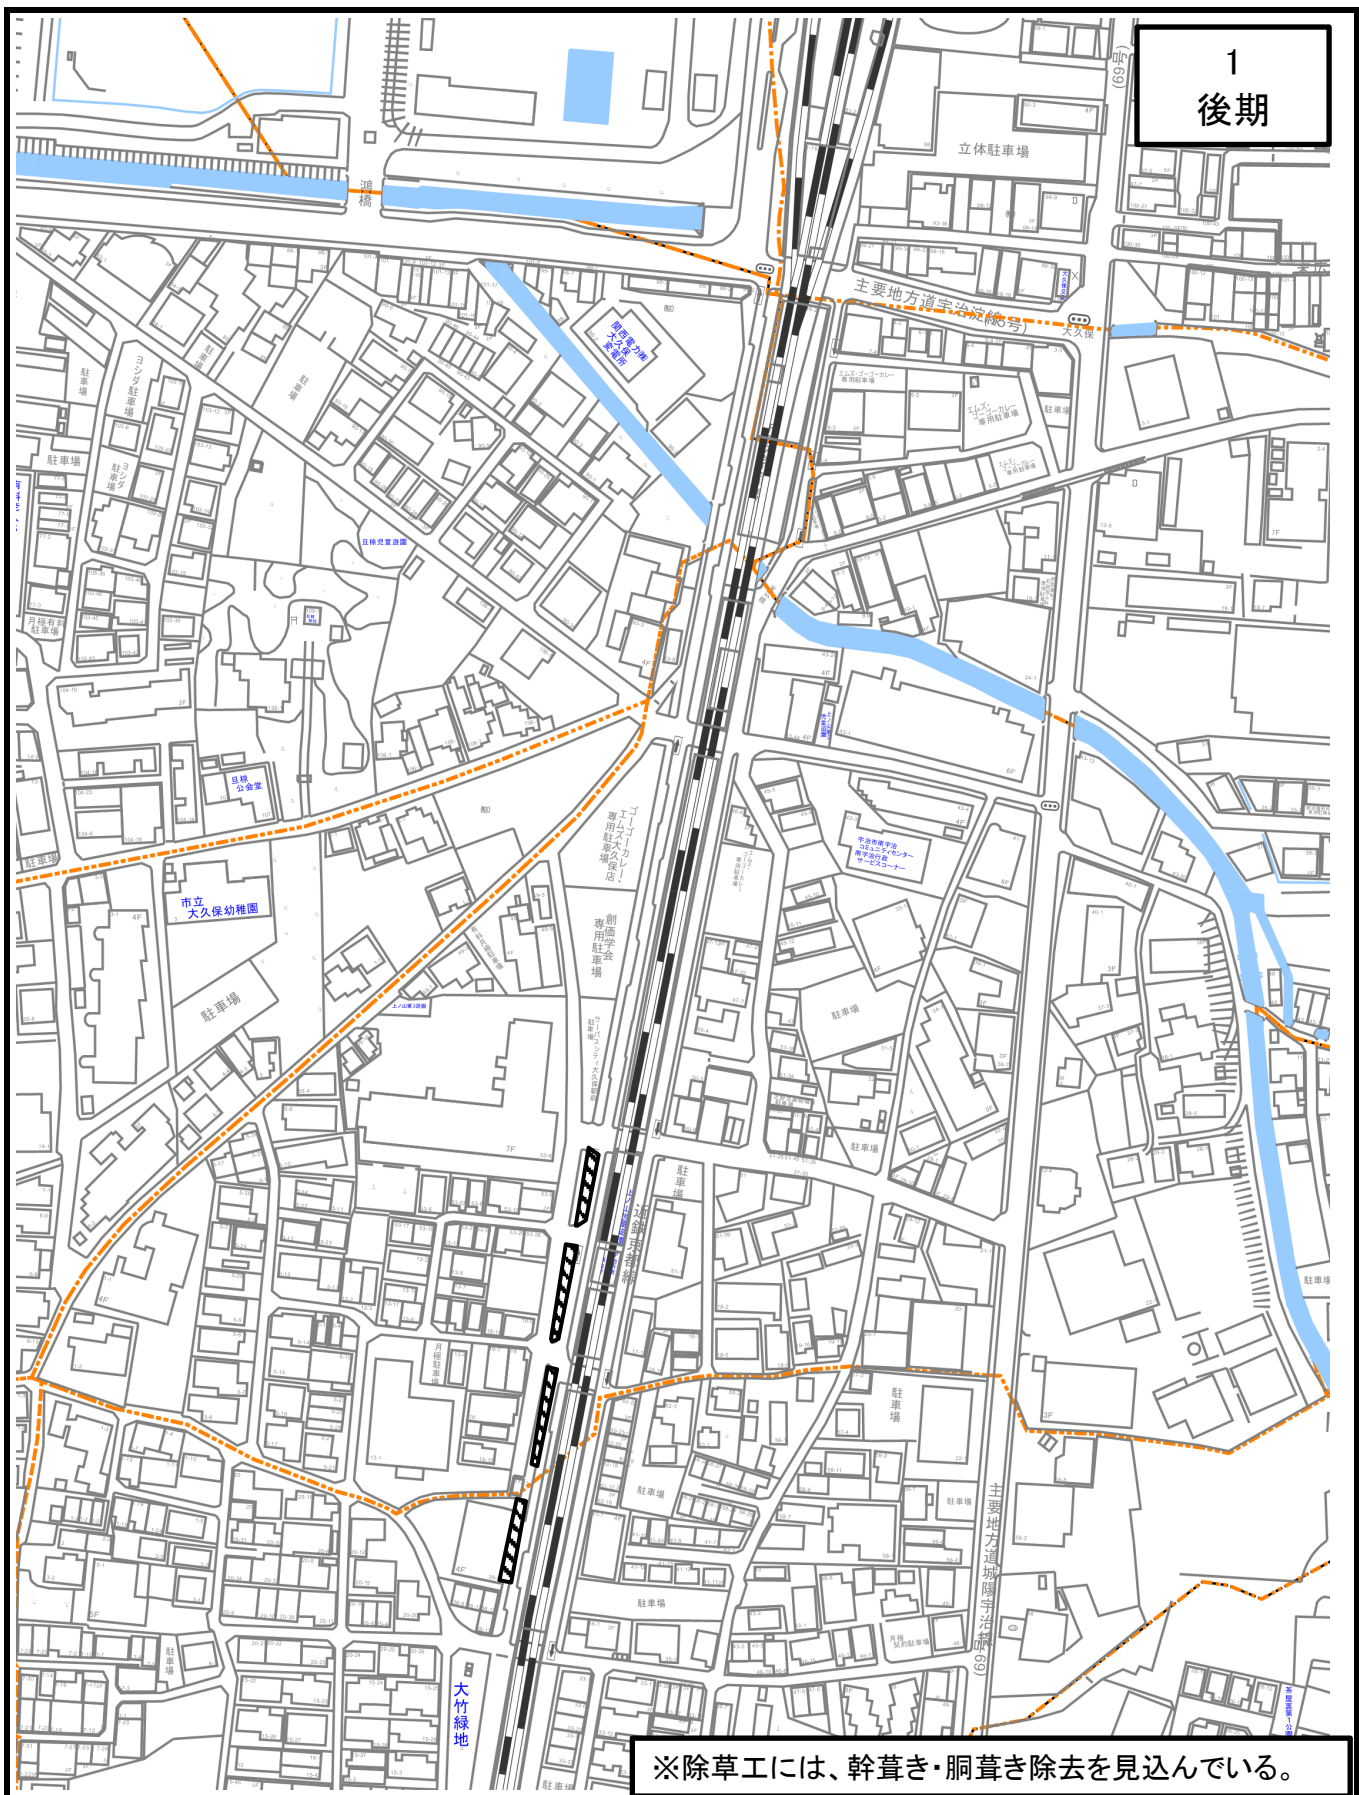

|      |                                  |      |     |
|------|----------------------------------|------|-----|
| 市道名  | 大久保町21号線(緑地)                     | 整理番号 |     |
| 施工箇所 | 大久保町北ノ山地内ほか                      | 作業内容 | 除草工 |
| 数 量  | ・除草工 抜根除草(抜根除草・集草・積込運搬) A=201.7㎡ |      |     |

1  
前期




※イロハモジの剪定は行わない。

※除草工には、幹葎き・胴葎き除去を見込んでいる。

| 市道名  | 大久保駅前広場線                                                       | 番号   |          |
|------|----------------------------------------------------------------|------|----------|
| 施工箇所 | 広野町東裏地内                                                        | 作業内容 | 低木剪定・除草工 |
| 数 量  | ・剪定工 寄植 低木 A=102.3㎡(ツツジ剪定)<br>・除草工 抜根除草(抜根除草・集草・積込運搬) A=278.8㎡ |      |          |




1  
後期

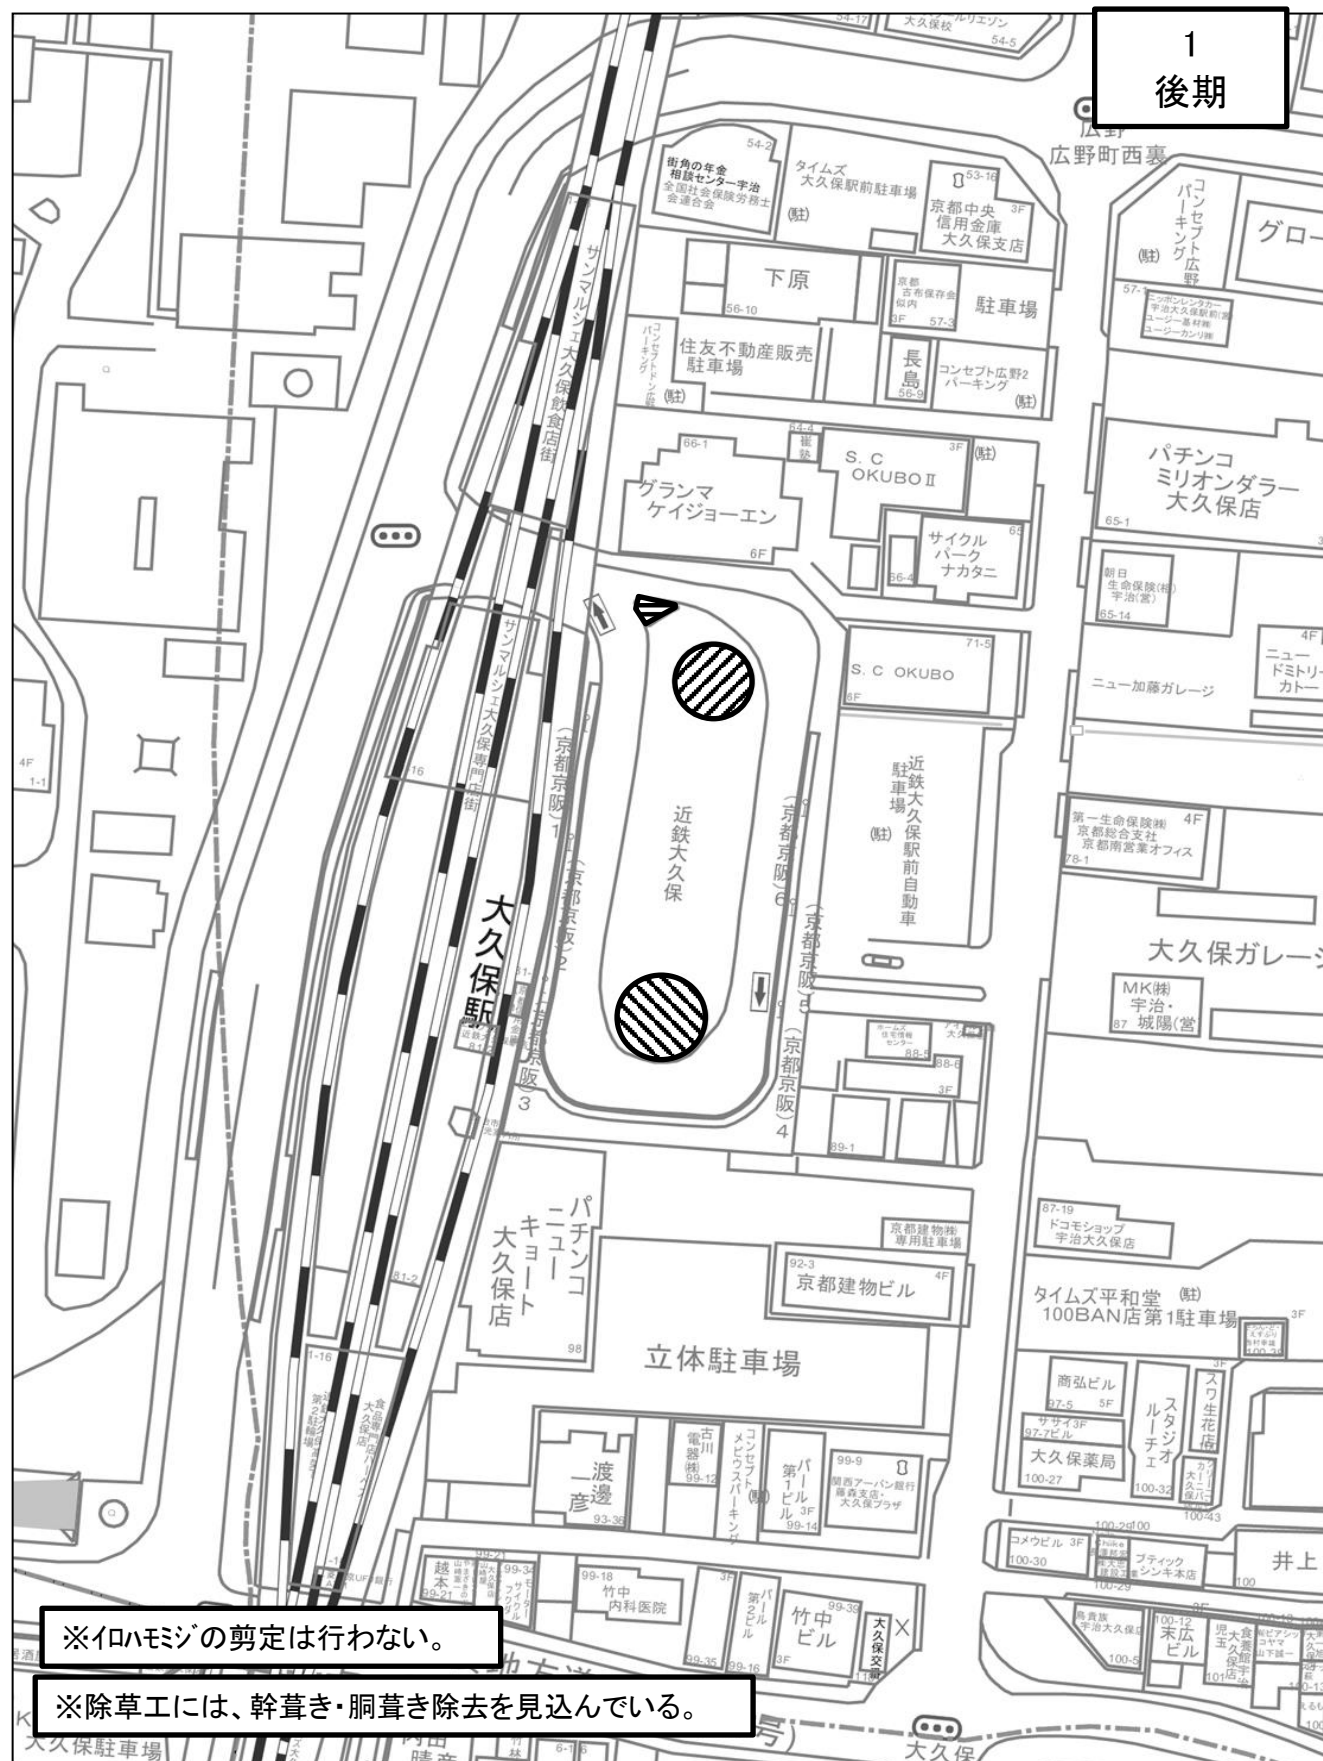

※イロハモジの剪定は行わない。


※除草工には、幹草き・胴草き除去を見込んでいます。

| 市道名  | 大久保駅前広場線                                                                         | 番号   |          |
|------|----------------------------------------------------------------------------------|------|----------|
| 施工箇所 | 広野町東裏地内                                                                          | 作業内容 | 低木剪定・除草工 |
| 数 量  | ・剪定工 寄植 低木 A=16.5m <sup>2</sup><br>・除草工 抜根除草(抜根除草・集草・積込運搬) A=278.8m <sup>2</sup> |      |          |

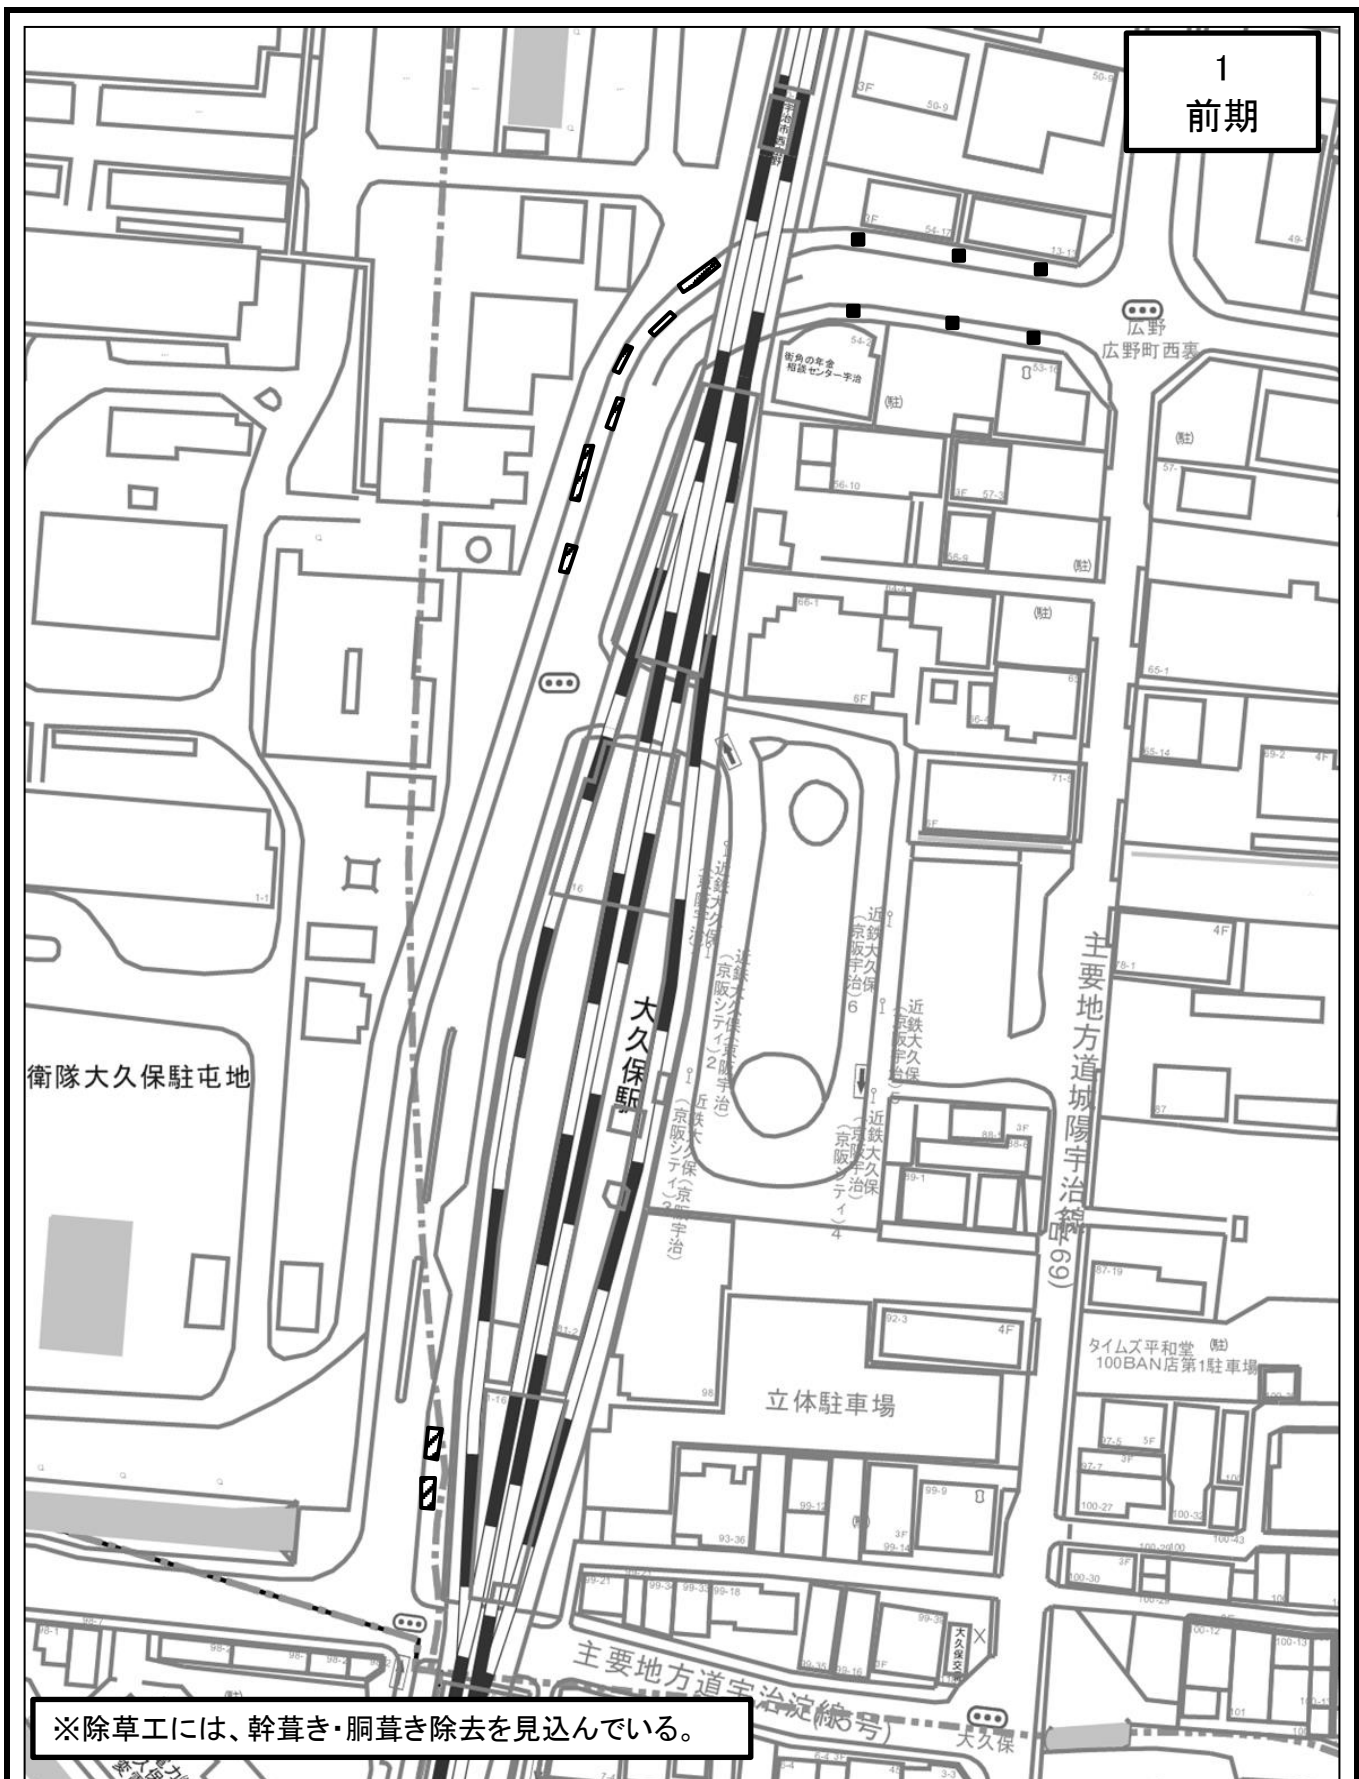

|      |                                                                 |      |         |
|------|-----------------------------------------------------------------|------|---------|
| 市道名  | 東裏西裏線                                                           | 整理番号 |         |
| 施工箇所 | 広野町西裏地内                                                         | 作業内容 | 剪定工・除草工 |
| 数 量  | ・除草工 抜根除草(抜根除草・集草・積込運搬) A=44.5㎡<br>・除草工 肩掛式(除草・集草・積込運搬) A=96.0㎡ |      |         |

1  
後期

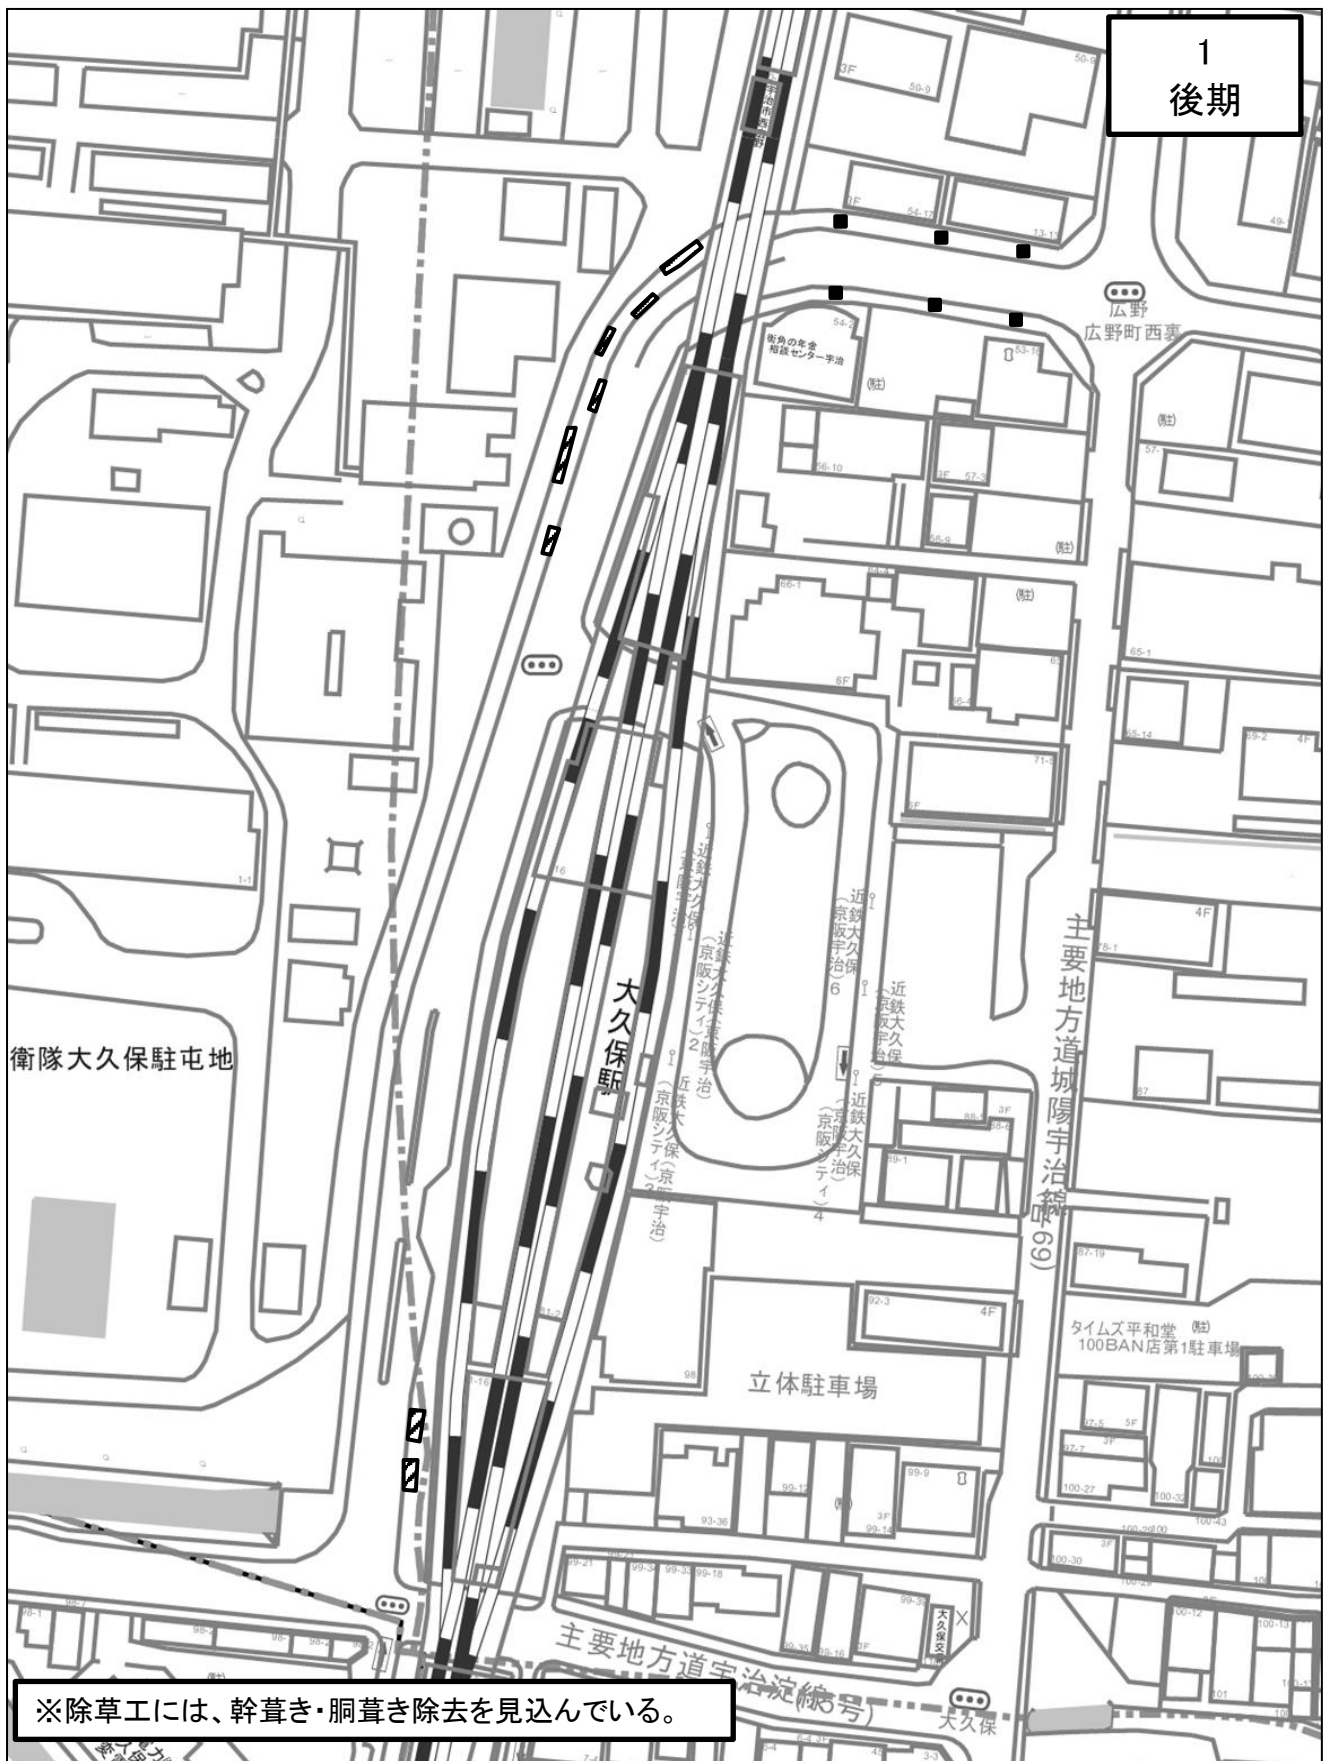

|      |   |      |         |
|------|---|------|---------|
| 市道名  | 東裏西裏線   | 整理番号 |         |
| 施工箇所 | 広野町西裏地内   | 作業内容 | 剪定工・除草工 |
| 数 量  | ・剪定工 高木(冬季)幹周60cm以上90cm未満 N=8本<br>・剪定工 寄植 中木 A=106.3㎡<br>・剪定工 寄植 低木 A=14.4㎡<br>・除草工 抜根除草(抜根除草・集草・積込運搬) A=44.5㎡<br>・除草工 肩掛式(除草・集草・積込運搬) A=96.0㎡ |      |         |

1  
前期

新成田

成田

成手

西ノ端

※サクラの剪定は行わない。

※除草工には、幹葎き・胴葎き除去を見込んでいる。

市道名

大久保町113号線

整理番号

施工箇所

大久保西ノ端 地内

作業内容

除草工

備考

・除草工 抜根除草(抜根除草・集草・積込運搬) A=47.7㎡  
・除草工 肩掛式(除草・集草・積込運搬) A=110.0㎡



1  
後期

新成田

成田

成手

西ノ端

※サクラの剪定は行わない。

※除草工には、幹葎き・胴葎き除去を見込んでいる。

市道名

大久保町113号線

整理番号

施工箇所

大久保西ノ端 地内

作業内容

除草工

備考

・除草工 抜根除草(抜根除草・集草・積込運搬) A=47.7㎡  
・除草工 肩掛式(除草・集草・積込運搬) A=110.0㎡



※サクラの剪定は行わない。

※除草工には、幹草き・胴草き除去を見込んでいる。

|      |   |      |     |
|------|---|------|-----|
| 市道名  | 大久保名木線   | 整理番号 |     |
| 施工箇所 | 広野町新成田 地内ほか   | 作業内容 | 除草工 |
| 数 量  | <ul style="list-style-type: none"> <li>・除草工 抜根除草(抜根除草・集草・積込運搬) A=90.6㎡</li> <li>・除草工 肩掛式(除草・集草・積込運搬) A=170.0㎡</li> </ul> |      |     |



※サクラの剪定は行わない。

※除草工には、幹葺き・胴葺き除去を見込んでいる。

| 市道名  | 大久保名木線   | 整理番号 |         |
|------|---|------|---------|
| 施工箇所 | 広野町新成田 地内ほか   | 作業内容 | 剪定工・除草工 |
| 数 量  | ・剪定工 高木(冬季)幹周30cm未満 N=5本<br>・剪定工 高木(冬季)幹周30cm以上60cm未満 N=24本<br>・剪定工 高木(冬季)幹周60cm以上90cm未満 N=55本<br>・剪定工 高木(冬季)幹周90cm以上120cm未満 N=3本<br>・除草工 抜根除草(抜根除草・集草・積込運搬) A=90.6㎡<br>・除草工 肩掛式(除草・集草・積込運搬) A=170.0㎡ |      |         |