

簡易公募型指名競争入札のお知らせ

下記の案件について、簡易公募型指名競争入札を行いますのでお知らせします。参加を希望される方は、宇治市公募型指名競争入札(見積)実施要領、宇治市競争参加業者選定基準及び運用基準、宇治市競争入札心得を熟読、承知のうえ、参加を申し込んで下さい。

令和 7年 8月22日

宇治市長 松村 淳子

(担当課：契約課)

記

品名	宇治西小倉学園 カーテン一式		
納品場所	宇治市伊勢田町遊田7番地の1		
納入期限	令和8年3月19日		
物品概要及び条件	宇治西小倉学園にカーテンを設置する		
予定価格	¥15,772,000 (税込)	最低制限価格	無
入札参加者に必要な資格・条件			
参加資格者名簿登録(市内本店)			
入札参加表明書の受付			
提出期限	令和7年8月28日(木)	午後 5時 00分 まで	
提出場所	郵便入札		
添付資料	なし		
入札予定	予定日 令和7年9月17日(水)	場 所 宇治市役所 本館8階 大会議室	
前払金	無	部分払	無
消費税の扱い	消費税及び地方消費税を含んだ金額で行うこと		
その他	本件は郵便による入札を実施します。別紙「説明会に替えて連絡する事項」および「商品提案についての注意事項」を熟読してください。		

説明会に替えて連絡する事項

- ・本案件に係る質疑の受付は、次のとおりとします。
令和7年8月22日（金）午前9時から
令和7年9月 3日（水）午後5時まで
- ・お知らせの入札（見積）予定は、開札予定となります。入札書（見積書）提出については、指名通知時にお知らせする指定期日（持参の場合は提出日）を厳守してください。
- ・郵便入札について、不参加により指名停止は行いません。
- ・封筒の雛形は、契約課ホームページ「様式等ダウンロード」よりダウンロードしてご使用ください。
- ・「郵便入札にあたっての注意事項」及び「宇治市郵便入札の応募案内」を熟読してください。宇治市ホームページ（<https://www.city.uji.kyoto.jp/soshiki/27/55607.html>）に掲載しています。
- ・入札、契約等に係る連絡はメールで行っており、競争入札等参加資格審査申請の際に記入いただいたメールアドレス（申請後に変更の届出をしている場合はそのメールアドレス）に送信します。新たにメールアドレスを登録される場合や他のメールアドレスに変更を希望される場合は、競争入札等参加資格審査申請事項変更届を契約課に提出してください。

予定価格を超過して入札した者の取扱いについて

- 本件の入札において予定価格を超過して入札をした者は、本件の落札者が決定せず、再発注を行う際には指名しない場合があります。

- 入札辞退者に不利益を課すことはありません。

商品提案についての注意事項

参考商品以外の商品で見積もる（納入希望）場合には、仕様書に記載されている期日までに必ず商品提案を行い、宇治市の了解を得てください。商品提案が無い場合や提案商品が参考商品と同等と認められない場合には、参考商品で見積、納入していただくことになります。

仕様書に記載の規格・仕様等の内容が商品提案の資料から確認できない場合、提案商品を同等商品として認めないことがありますのでご注意ください。

宇治西小倉学園カーテン一式 仕様書

1、品名及び数量

別紙「宇治西小倉学園カーテン等一覧」による。

2、納入場所

宇治西小倉学園 宇治市伊勢田町遊田7番地の1（現宇治市立西小倉中学校敷地）

別紙「宇治西小倉学園カーテン等配置図」による。

3、納入期限 令和8年3月19日

ただし、発注者から受注者に、以下の納入予定期間内で納入日を指定することになるため、納入可能な体制を整えておくこと。

納入予定期間 令和8年2月21日～令和8年3月19日

4、規格・仕様・参考商品

① カーテン仕様

ア、共通

- ・ 防炎（イ）ラベル、ウォッシュャブル機能を有すること。
- ・ 仕立等は片引の制作サイズで記載。
- ・ 仕立・床上がり寸法について、カーテンは10mm～20mm程度とする。
- ・ 腰窓については、窓台との干渉がない場合は、窓枠下端部より150mm下げることとするが、家具の取り合いが発生するか事前に確認する。
- ・ 標準巾使いは1.5倍ヒダとする。ただし、天吊間仕切りカーテンはヒダなしとする。
- ・ ヒダ形状は、2つ山とする。
- ・ 芯地は、ポリエステル芯地75mmとする。
- ・ 下端折返しは、100mm3つ巻とする。
- ・ 両端の仕舞は、3つ巻とする。
- ・ はぎあわせは、インターロックとする。
- ・ 遮光等級は、一般社団法人日本インテリア協会による。
- ・ 色については、発注者と協議し決定すること。

イ、無地カーテン

組 成：ポリエステル 100%
生地重量：156 g/m²程度
仕 様：無地、UV カット S ランク以上
省エネ性能：暖房 5%・冷房 15% 以上
参考商品：スミノエ アトリア

ウ、遮光カーテン・遮光電動カーテン

組 成：ポリエステル 100%
生地重量：274 g/m²程度
仕 様：遮光等級 1 級 C ランク以上
省エネ性能：暖房 10%・冷房 20% 以上
参考商品：スミノエ タレル

エ、天吊間仕切りカーテン

組 成：ポリエステル 100%
生地重量：235 g/m²程度
仕 様：ヒダなし、上部ネット 55 cm以上
省エネ性能：暖房 5%・冷房 15% 以上
参考商品：スミノエ ホスピタルカーテン

オ、レースカーテン

組 成：ポリエステル 100%
生地重量：141 g/m²程度
仕 様：UV カット S ランク以上
省エネ性能：暖房 10%・冷房 10% 以上
参考商品：スミノエ アムニス

カ、遮熱・遮光カーテン

組 成：ポリエステル 100%
生地重量：280 g/m²程度
仕 様：遮光等級 3 級以上
省エネ性能：暖房 10%・冷房 10% 以上
参考商品：スミノエ バスティア

② ロールスクリーン、ブラインド仕様

ア、ロールスクリーン

組 成：ポリエステル 100%

仕 様：遮光等級 2 級以上、防炎、ウォッシュャブル、操作はチェーン式であること（楕円ボールチェーンにて行うものとする）

参考商品：ニチベイ プレート

イ、ブラインド

仕 様：アルミスラット（スラット幅 25 mm、遮熱効果の高い加工をしたもの）、操作はコード式とする（スラットの回転はポール、昇降はコード式）

参考商品：ニチベイ ユニーク 2 5

ウ、遮光ブラインド

仕 様：アルミスラット（スラット幅 25 mm、遮熱効果の高い加工をしたもの、昇降コードの穴がないもの）、操作はコード式とする（スラットの回転はポール、昇降はコード式）

参考商品：ニチベイ セレーノグランツ 2 5 高遮蔽

規格・仕様を満たし、参考商品と同程度以上の性能を有するものであれば参考商品以外の商品でも可とするので、参考商品以外の商品で見積もる場合は令和 7 年 8 月 2 8 日午後 5 時までに規格・仕様の確認できる書類を提出すること。複数の商品提案も可とするが、上記期限以降の再提案は認めない。

商品提案は、規格・仕様と同程度以上であることを条件とし、提案の可否については、発注者側で判断をするので了知のこと。

5、支払い

商品の納品、設置及び検品が終わり次第、請求に応じて一括で支払うものとする。

6、その他

- ・商品はすべて新品未使用のものを納入すること。
- ・各設置場所については、足場の要否等を含め、担当者と十分に確認を行い、設置すること。
- ・事前に現場採寸を行い、軽微なサイズ変更に対応すること。
- ・納入、設置作業にあたっては安全対策を十分に講じて、建物および搬送品を損傷しないよう留意すること。万一、損傷が生じた際は、速やかに発注者へ報告の上、受注者の責任で現状に復すること。

- ・有害化学物質は含まず、ホルムアルデヒド等級はF☆☆☆☆レベルの製品を使用すること。
- ・防炎ラベルを縫い付けて仕上げること。
- ・タッセルは、カーテン同生地を加工して取り付けること。
- ・カーテンレール・ランナーは、既設のものを使用すること。
- ・ふさ掛けは、亜鉛合金又はクロムメッキ、黄銅製程度のものを設置すること。
- ・片開き加工としている場所において、現場採寸時に両開きとする場所が発生した場合については対応すること。
- ・輸送・搬入・設置に係る費用を含むものとし、納品の方法は、担当課と調整し、その指示に従うこと。
- ・納入時に梱包材等の廃棄が必要になる場合は、受注者にて回収・廃棄すること。
- ・納品、設置後に欠損等が発覚した場合に迅速な対応（新品への交換等）が可能であること。
- ・その他仕様に定めのない事項については、発注者と受注者間で協議のうえ決定すること。

宇治西小倉学園カーテン等一覧

配置図 No.	階	棟	部屋名	品名	仕様	寸法(W×H)mm		カーテンボックス	数量	単位	備考
						W	H				
1	1F	校舎棟	配膳室 作業室	無地カーテン	1.5倍ヒダ・片開き	(W) 3,533	(H) 2,060	有	2	ヶ所	カーテンボックスH150含む
2	1F	校舎棟	地域連携・PTA室	無地カーテン	1.5倍ヒダ・片開き	(W) 2,615	(H) 2,060	有	2	ヶ所	カーテンボックスH150含む
2	1F	校舎棟	地域連携・PTA室	無地カーテン	1.5倍ヒダ・片開き	(W) 1,743	(H) 2,800	有	1	ヶ所	カーテンボックスH150含む
3	1F	校舎棟	指導室(1)	無地カーテン	1.5倍ヒダ・片開き	(W) 1,995	(H) 2,060	有	1	ヶ所	カーテンボックスH150含む
4	1F	校舎棟	指導室(2)	無地カーテン	1.5倍ヒダ・片開き	(W) 3,008	(H) 2,060	有	1	ヶ所	カーテンボックスH150含む
5	1F	校舎棟	指導室(3)	無地カーテン	1.5倍ヒダ・片開き	(W) 3,008	(H) 2,060	有	1	ヶ所	カーテンボックスH150含む
6	1F	校舎棟	プレイルーム	無地カーテン	1.5倍ヒダ・片開き	(W) 3,434	(H) 2,060	有	1	ヶ所	カーテンボックスH150含む
6	1F	校舎棟	プレイルーム	無地カーテン	1.5倍ヒダ・片開き	(W) 1,712	(H) 2,800	有	1	ヶ所	カーテンボックスH150含む
7	1F	校舎棟	作法室 和室(1),(2)	無地カーテン	1.5倍ヒダ・片開き	(W) 2,552	(H) 2,060	有	2	ヶ所	カーテンボックスH150含む
7	1F	校舎棟	作法室 和室(1),(2)	無地カーテン	1.5倍ヒダ・片開き	(W) 1,964	(H) 2,800	有	1	ヶ所	扉分。カーテンボックスH150含む
8	1F	校舎棟	多目的室(1)	遮光カーテン	1.5倍ヒダ・片開き・重ね代	(W) 2,654	(H) 2,060	有	2	ヶ所	重ね代W150、カーテンボックスH150含む
8	1F	校舎棟	多目的室(1)	遮光カーテン	1.5倍ヒダ・片開き・重ね代	(W) 2,114	(H) 2,800	有	1	ヶ所	扉分。重ね代W150、カーテンボックスH150含む
9	1F	校舎棟	多目的室(1)	遮光カーテン	1.5倍ヒダ・片開き・重ね代	(W) 1,757	(H) 2,060	有	1	ヶ所	重ね代W150、カーテンボックスH150含む
9	1F	校舎棟	多目的室(1)	遮光カーテン	1.5倍ヒダ・片開き・重ね代	(W) 2,187	(H) 2,800	有	1	ヶ所	扉分。重ね代W150、カーテンボックスH150含む
10	1F	校舎棟	多目的室(2)	遮光カーテン	1.5倍ヒダ・片開き・重ね代	(W) 2,738	(H) 2,060	有	2	ヶ所	重ね代W150、カーテンボックスH150含む
10	1F	校舎棟	多目的室(2)	遮光カーテン	1.5倍ヒダ・片開き・重ね代	(W) 2,040	(H) 2,800	有	1	ヶ所	扉分。重ね代W150、カーテンボックスH150含む
11	1F	校舎棟	用務員室 作業室	無地カーテン	1.5倍ヒダ・片開き	(W) 1,785	(H) 2,060	有	2	ヶ所	カーテンボックスH150含む
12	1F	校舎棟	用務員室 作業室	無地カーテン	1.5倍ヒダ・片開き	(W) 1,680	(H) 2,060	有	1	ヶ所	カーテンボックスH150含む
12	1F	校舎棟	用務員室 作業室	無地カーテン	1.5倍ヒダ・片開き	(W) 1,890	(H) 2,800	有	1	ヶ所	扉分。カーテンボックスH150含む
13	1F	校舎棟	職員更衣 休養室(女)	無地カーテン	1.5倍ヒダ・片開き	(W) 1,050	(H) 2,090		1	ヶ所	入口開口部
14	1F	校舎棟	職員更衣 和室	無地カーテン	1.5倍ヒダ・片開き	(W) 1,050	(H) 2,090		1	ヶ所	和室入口
15	1F	校舎棟	職員更衣 和室	無地カーテン	1.5倍ヒダ・片開き	(W) 1,785	(H) 2,060	有	2	ヶ所	カーテンボックスH150含む
16	1F	校舎棟	カウンセリング室(1)	無地カーテン	1.5倍ヒダ・片開き	(W) 1,659	(H) 2,060	有	2	ヶ所	カーテンボックスH150含む
17	1F	校舎棟	カウンセリング室(1)	無地カーテン	1.5倍ヒダ・片開き	(W) 1,890	(H) 2,060	有	1	ヶ所	カーテンボックスH150含む
18	1F	校舎棟	カウンセリング室(1) 前室	無地カーテン	1.5倍ヒダ・片開き	(W) 2,100	(H) 2,700	有	1	ヶ所	カーテンボックスH150含む
19	1F	校舎棟	カウンセリング室(2)	無地カーテン	1.5倍ヒダ・片開き	(W) 1,890	(H) 2,060	有	1	ヶ所	カーテンボックスH150含む
20	1F	校舎棟	カウンセリング室(2)	無地カーテン	1.5倍ヒダ・片開き	(W) 945	(H) 1,305		1	ヶ所	
21	1F	校舎棟	別室(1)	無地カーテン	1.5倍ヒダ・片開き	(W) 1,974	(H) 1,310		1	ヶ所	
22	1F	校舎棟	別室(1) 和室(1)	無地カーテン	1.5倍ヒダ・片開き	(W) 1,785	(H) 2,060	有	2	ヶ所	カーテンボックスH150含む
23	1F	校舎棟	別室(2)	無地カーテン	1.5倍ヒダ・片開き	(W) 1,974	(H) 1,310		1	ヶ所	
24	1F	校舎棟	別室(2)	無地カーテン	1.5倍ヒダ・片開き	(W) 2,100	(H) 2,700	有	1	ヶ所	カーテンボックスH150含む
25	1F	校舎棟	別室(2)	無地カーテン	1.5倍ヒダ・片開き	(W) 1,890	(H) 2,060	有	1	ヶ所	カーテンボックスH150含む
26	1F	校舎棟	別室(2) 和室(2)	無地カーテン	1.5倍ヒダ・片開き	(W) 1,785	(H) 2,060	有	2	ヶ所	カーテンボックスH150含む
27	1F	校舎棟	別室(2) 和室(2)	無地カーテン	1.5倍ヒダ・片開き	(W) 1,890	(H) 2,060	有	1	ヶ所	カーテンボックスH150含む
28	1F	校舎棟	保健室 小	無地カーテン	1.5倍ヒダ・片開き	(W) 1,974	(H) 1,460	有	1	ヶ所	カーテンボックスH150含む
29	1F	校舎棟	保健室 小	無地カーテン	1.5倍ヒダ・片開き	(W) 2,678	(H) 2,360	有	2	ヶ所	カーテンボックスH150含む
29	1F	校舎棟	保健室 小	無地カーテン	1.5倍ヒダ・片開き	(W) 1,785	(H) 3,100	有	1	ヶ所	扉分。カーテンボックスH150含む
30	1F	校舎棟	保健室 小	天吊間仕切りカーテン	ヒダ無し	(W) 8,925	(H) 2,400		3	ヶ所	奥行3m、幅2m

宇治西小倉学園カーテン等一覧

配置図 No.	階	棟	部屋名	品名	仕様	寸法(W×H)mm		カーテンボックス	数量	単位	備考
						W	H				
31	1F	校舎棟	保健室 中(1)	無地カーテン	1.5倍ヒダ・片開き	(W) 1,974	(H) 1,460	有	1	ヶ所	カーテンボックスH150含む
32	1F	校舎棟	保健室 中(1)	無地カーテン	1.5倍ヒダ・片開き	(W) 2,678	(H) 2,360	有	1	ヶ所	カーテンボックスH150含む
32	1F	校舎棟	保健室 中(1)	無地カーテン	1.5倍ヒダ・片開き	(W) 1,785	(H) 3,100	有	1	ヶ所	扉分。カーテンボックスH150含む
33	1F	校舎棟	保健室 中(2)	無地カーテン	1.5倍ヒダ・片開き	(W) 1,974	(H) 1,460	有	1	ヶ所	カーテンボックスH150含む
34	1F	校舎棟	保健室 中(2)	無地カーテン	1.5倍ヒダ・片開き	(W) 2,678	(H) 2,360	有	1	ヶ所	カーテンボックスH150含む
35	1F	校舎棟	保健室 中(2)	天吊間仕切りカーテン	ヒダ無し	(W) 8,925	(H) 2,400		2	ヶ所	奥行3m、幅2m
36	1F	校舎棟	校長室	無地カーテン	1.5倍ヒダ・片開き	(W) 3,533	(H) 2,360	有	2	ヶ所	カーテンボックスH150含む
37	1F	校舎棟	校長室	レースカーテン	1.5倍ヒダ・片開き	(W) 3,533	(H) 2,360	有	2	ヶ所	カーテンボックスH150含む
38	1F	校舎棟	職員室	無地カーテン	1.5倍ヒダ・片開き	(W) 5,177	(H) 2,610	有	2	ヶ所	カーテンボックスH150含む
39	1F	校舎棟	職員室	無地カーテン	1.5倍ヒダ・片開き	(W) 4,426	(H) 2,610	有	2	ヶ所	カーテンボックスH150含む
40	1F	校舎棟	職員室	無地カーテン	1.5倍ヒダ・片開き	(W) 1,890	(H) 3,100	有	1	ヶ所	カーテンボックスH150含む
41	1F	校舎棟	職員室	無地カーテン	1.5倍ヒダ・片開き	(W) 3,533	(H) 2,360	有	4	ヶ所	カーテンボックスH150含む
42	1F	校舎棟	職員室	無地カーテン	1.5倍ヒダ・片開き	(W) 4,426	(H) 2,360	有	1	ヶ所	カーテンボックスH150含む
42	1F	校舎棟	職員室	無地カーテン	1.5倍ヒダ・片開き	(W) 1,785	(H) 3,100	有	1	ヶ所	扉分。カーテンボックスH150含む
43	1F	校舎棟	職員室	ロールスクリーン		(W) 3,100	(H) 1,275	有	1	ヶ所	カーテンボックスH150含む
43	1F	校舎棟	職員室	ロールスクリーン		(W) 2,100	(H) 1,575	有	1	ヶ所	カーテンボックスH150含む
44	1F	校舎棟	交流ホール	ブラインド	横型 スラット遮熱程度	(W) 1,863	(H) 2,750	有	5	ヶ所	カーテンボックスH150含む
45	1F	校舎棟	交流ホール	ブラインド	横型 スラット遮熱程度	(W) 2,000	(H) 2,750	有	5	ヶ所	カーテンボックスH150含む
46	1F	校舎棟	交流ホール	ブラインド	横型 スラット遮熱程度	(W) 570	(H) 2,750	有	1	ヶ所	カーテンボックスH150含む
47	1F	校舎棟	交流ホール	ブラインド	横型 スラット遮熱程度	(W) 2,260	(H) 2,750	有	1	ヶ所	カーテンボックスH150含む
48	1F	アリーナ棟	武道場	無地カーテン	1.5倍ヒダ・片開き	(W) 4,946	(H) 3,300	有	4	ヶ所	カーテンボックスH150含む
49	1F	アリーナ棟	第二体育館	遮光カーテン	1.5倍ヒダ・片開き・重ね代	(W) 2,623	(H) 2,640	有	8	ヶ所	扉部2枚×4ヶ所、重ね代W150、カーテンボックスH150含む
50	2F	アリーナ棟	第二体育館 メンテナンス通路	遮光カーテン	1.5倍ヒダ・片開き・重ね代	(W) 2,623	(H) 1,860	有	10	ヶ所	窓部2枚×5ヶ所、重ね代W150、カーテンボックスH150含む
51	1F	アリーナ棟	更衣室(1)	天吊間仕切りカーテン	ヒダ無し・片開き	(W) 3,675	(H) 2,400		1	ヶ所	部屋幅員3m
52	1F	アリーナ棟	更衣室(2)	天吊間仕切りカーテン	ヒダ無し・片開き	(W) 3,675	(H) 2,400		1	ヶ所	部屋幅員3m
57	2F	校舎棟	普通教室1 (1)	遮熱・遮光カーテン	1.5倍ヒダ・片開き・重ね代	(W) 2,765	(H) 2,060	有	2	ヶ所	重ね代W150、カーテンボックスH150含む
57	2F	校舎棟	普通教室1 (1)	遮熱・遮光カーテン	1.5倍ヒダ・片開き・重ね代	(W) 1,820	(H) 2,700	有	1	ヶ所	扉分。重ね代W150、カーテンボックスH150含む
58	2F	校舎棟	普通教室1 (1)	無地カーテン	1.5倍ヒダ・片開き	(W) 3,203	(H) 1,810		2	ヶ所	
59	2F	校舎棟	普通教室1 (2)～(4)	遮熱・遮光カーテン	1.5倍ヒダ・片開き・重ね代	(W) 2,828	(H) 2,060	有	6	ヶ所	3室分。重ね代W150、カーテンボックスH150含む
59	2F	校舎棟	普通教室1 (2)～(4)	遮熱・遮光カーテン	1.5倍ヒダ・片開き・重ね代	(W) 1,862	(H) 2,700	有	3	ヶ所	3室、扉分。重ね代W150、カーテンボックスH150含む
60	2F	校舎棟	普通教室1 (2)～(4)	無地カーテン	1.5倍ヒダ・片開き	(W) 3,255	(H) 1,810		6	ヶ所	
61	2F	校舎棟	普通教室2 (1)～(2)	遮熱・遮光カーテン	1.5倍ヒダ・片開き・重ね代	(W) 2,828	(H) 2,060	有	4	ヶ所	2室分。重ね代W150、カーテンボックスH150含む
61	2F	校舎棟	普通教室2 (1)～(2)	遮熱・遮光カーテン	1.5倍ヒダ・片開き・重ね代	(W) 1,862	(H) 2,700	有	2	ヶ所	2室扉分。重ね代W150、カーテンボックスH150含む
62	2F	校舎棟	普通教室2 (1)～(2)	無地カーテン	1.5倍ヒダ・片開き	(W) 3,255	(H) 1,810		4	ヶ所	2室分。
63	2F	校舎棟	普通教室2 (3)～(4)	遮熱・遮光カーテン	1.5倍ヒダ・片開き・重ね代	(W) 2,828	(H) 2,060	有	4	ヶ所	2室分。重ね代W150、カーテンボックスH150含む
63	2F	校舎棟	普通教室2 (3)～(4)	遮熱・遮光カーテン	1.5倍ヒダ・片開き・重ね代	(W) 1,862	(H) 2,700	有	2	ヶ所	2室扉分。重ね代W150、カーテンボックスH150含む
64	2F	校舎棟	普通教室2 (3)～(4)	無地カーテン	1.5倍ヒダ・片開き	(W) 3,255	(H) 1,810		4	ヶ所	2室分。

宇治西小倉学園カーテン等一覧

配置図 No.	階	棟	部屋名	品名	仕様	寸法(W×H)mm		カーテンボックス	数量	単位	備考
						W	H				
65	2F	校舎棟	普通教室3(1)~(3)	遮熱・遮光カーテン	1.5倍ヒダ・片開き・重ね代	(W) 2,828	(H) 2,060	有	6	ヶ所	3室分。重ね代W150、カーテンボックスH150含む
65	2F	校舎棟	普通教室3(1)~(3)	遮熱・遮光カーテン	1.5倍ヒダ・片開き・重ね代	(W) 1,862	(H) 2,700	有	3	ヶ所	3室扉分。重ね代W150、カーテンボックスH150含む
66	2F	校舎棟	普通教室3(1)~(3)	無地カーテン	1.5倍ヒダ・片開き	(W) 3,255	(H) 1,810		6	ヶ所	3室分。
67	2F	校舎棟	普通教室3(4)	遮熱・遮光カーテン	1.5倍ヒダ・片開き・重ね代	(W) 2,765	(H) 2,060	有	2	ヶ所	重ね代W150、カーテンボックスH150含む
67	2F	校舎棟	普通教室3(4)	遮熱・遮光カーテン	1.5倍ヒダ・片開き・重ね代	(W) 1,820	(H) 2,700	有	1	ヶ所	扉分。重ね代W150、カーテンボックスH150含む
68	2F	校舎棟	普通教室3(4)	無地カーテン	1.5倍ヒダ・片開き	(W) 3,203	(H) 1,810		2	ヶ所	
69	2F	校舎棟	コモンズ	遮光ブラインド	横型 スラット遮熱程度	(W) 1,890	(H) 3,325	有	6	ヶ所	カーテンボックスH150含む
70	2F	校舎棟	コモンズ	遮光ブラインド	横型 スラット遮熱程度	(W) 1,690	(H) 3,325	有	2	ヶ所	カーテンボックスH150含む
71	2F	校舎棟	コモンズ	遮光ブラインド	横型 スラット遮熱程度	(W) 1,835	(H) 3,325	有	2	ヶ所	カーテンボックスH150含む
72	2F	校舎棟	メディアセンター	ブラインド	横型 スラット遮熱程度	(W) 2,055	(H) 2,750	有	4	ヶ所	カーテンボックスH150含む
73	2F	校舎棟	メディアセンター	ブラインド	横型 スラット遮熱程度	(W) 960	(H) 2,750	有	1	ヶ所	カーテンボックスH150含む
74	2F	校舎棟	メディアセンター	ブラインド	横型 スラット遮熱程度	(W) 2,000	(H) 2,750	有	5	ヶ所	カーテンボックスH150含む
75	2F	校舎棟	メディアセンター	ブラインド	横型 スラット遮熱程度	(W) 570	(H) 2,750	有	1	ヶ所	カーテンボックスH150含む
76	2F	校舎棟	メディアセンター	ブラインド	横型 スラット遮熱程度	(W) 970	(H) 2,750	有	1	ヶ所	カーテンボックスH150含む
77	2F	校舎棟	メディアセンター	ブラインド	横型 スラット遮熱程度	(W) 1,370	(H) 2,750	有	1	ヶ所	カーテンボックスH150含む
78	2F	校舎棟	特別支援学級 小(1-a)	遮熱・遮光カーテン	1.5倍ヒダ・片開き・重ね代	(W) 1,935	(H) 2,060	有	2	ヶ所	重ね代W150、カーテンボックスH150含む
79	2F	校舎棟	特別支援学級 小(1-a)	無地カーテン	1.5倍ヒダ・片開き	(W) 1,974	(H) 1,810		1	ヶ所	
80	2F	校舎棟	特別支援学級 小(1-a)	天吊間仕切りカーテン	ヒダ無し・片開き	(W) 5,775	(H) 2,400		1	ヶ所	奥行1.5m、幅2.0m
81	2F	校舎棟	特別支援学級 小(1-b)	遮熱・遮光カーテン	1.5倍ヒダ・片開き・重ね代	(W) 1,935	(H) 2,060	有	1	ヶ所	重ね代W150、カーテンボックスH150含む
81	2F	校舎棟	特別支援学級 小(1-b)	遮熱・遮光カーテン	1.5倍ヒダ・片開き・重ね代	(W) 1,862	(H) 2,700	有	1	ヶ所	重ね代W150、カーテンボックスH150含む
82	2F	校舎棟	特別支援学級 小(1-b)	無地カーテン	1.5倍ヒダ・片開き	(W) 1,974	(H) 1,810		1	ヶ所	
83	2F	校舎棟	特別支援学級 小(2-a)	遮熱・遮光カーテン	1.5倍ヒダ・片開き・重ね代	(W) 1,935	(H) 2,060	有	2	ヶ所	重ね代W150、カーテンボックスH150含む
84	2F	校舎棟	特別支援学級 小(2-a)	無地カーテン	1.5倍ヒダ・片開き	(W) 1,974	(H) 1,810		1	ヶ所	
85	2F	校舎棟	特別支援学級 小(2-a)	天吊間仕切りカーテン	ヒダ無し・片開き	(W) 5,775	(H) 2,400		1	ヶ所	奥行1.5m、幅2.0m
86	2F	校舎棟	特別支援学級 小(2-b)	遮熱・遮光カーテン	1.5倍ヒダ・片開き・重ね代	(W) 1,935	(H) 2,060	有	1	ヶ所	重ね代W150、カーテンボックスH150含む
86	2F	校舎棟	特別支援学級 小(2-b)	遮熱・遮光カーテン	1.5倍ヒダ・片開き・重ね代	(W) 1,862	(H) 2,700	有	1	ヶ所	重ね代W150、カーテンボックスH150含む
87	2F	校舎棟	特別支援学級 小(2-b)	無地カーテン	1.5倍ヒダ・片開き	(W) 1,974	(H) 1,810		1	ヶ所	
88	2F	校舎棟	特別支援学級 小(3-a)	遮熱・遮光カーテン	1.5倍ヒダ・片開き・重ね代	(W) 1,935	(H) 2,060	有	2	ヶ所	重ね代W150、カーテンボックスH150含む
89	2F	校舎棟	特別支援学級 小(3-a)	無地カーテン	1.5倍ヒダ・片開き	(W) 1,974	(H) 1,810		1	ヶ所	
90	2F	校舎棟	特別支援学級 小(3-a)	天吊間仕切りカーテン	ヒダ無し・片開き	(W) 5,775	(H) 2,400		1	ヶ所	奥行1.5m、幅2.0m
91	2F	校舎棟	特別支援学級 小(3-b)	遮熱・遮光カーテン	1.5倍ヒダ・片開き・重ね代	(W) 1,935	(H) 2,060	有	1	ヶ所	重ね代W150、カーテンボックスH150含む
91	2F	校舎棟	特別支援学級 小(3-b)	遮熱・遮光カーテン	1.5倍ヒダ・片開き・重ね代	(W) 1,862	(H) 2,700	有	1	ヶ所	重ね代W150、カーテンボックスH150含む
92	2F	校舎棟	特別支援学級 小(3-b)	無地カーテン	1.5倍ヒダ・片開き	(W) 1,974	(H) 1,810		1	ヶ所	
93	2F	校舎棟	技術室	無地カーテン	1.5倍ヒダ・片開き	(W) 3,533	(H) 2,060	有	2	ヶ所	カーテンボックスH150含む
94	2F	校舎棟	技術室	無地カーテン	1.5倍ヒダ・片開き	(W) 3,449	(H) 2,060	有	2	ヶ所	カーテンボックスH150含む
95	2F	校舎棟	技術室	無地カーテン	1.5倍ヒダ・片開き	(W) 1,974	(H) 1,960	有	2	ヶ所	カーテンボックスH150含む
96	2F	校舎棟	技術準備室	無地カーテン	1.5倍ヒダ・片開き	(W) 2,300	(H) 2,060	有	2	ヶ所	カーテンボックスH150含む
97	2F	校舎棟	図工・美術室	無地カーテン	1.5倍ヒダ・片開き	(W) 3,570	(H) 2,060	有	3	ヶ所	カーテンボックスH150含む

配置図 No.	階	棟	部屋名	品名	仕様	寸法(W×H)mm		カーテンボックス	数量	単位	備考
						W	H				
98	2F	校舎棟	図工・美術室	無地カーテン	1.5倍ヒダ・片開き	(W) 1,974	(H) 1,960	有	1	ヶ所	カーテンボックスH150含む
99	2F	校舎棟	相談室(1)	無地カーテン	1.5倍ヒダ・片開き	(W) 3,570	(H) 2,060	有	1	ヶ所	カーテンボックスH150含む
100	2F	校舎棟	相談室(2)	無地カーテン	1.5倍ヒダ・片開き	(W) 3,035	(H) 2,060	有	1	ヶ所	カーテンボックスH150含む
101	2F	アリーナ棟	第一体育館	遮光カーテン	1.5倍ヒダ・片開き・重ね代	(W) 2,623	(H) 1,050		20	ヶ所	重ね代W150含む
102	RF	アリーナ棟	第一体育館	遮光電動カーテン	1.5倍ヒダ・片開き	(W) 3,260	(H) 1,949	有	12	ヶ所	カーテンボックスH150含む
102	RF	アリーナ棟	第一体育館	遮光電動カーテン	1.5倍ヒダ・片開き	(W) 3,260	(H) 1,949	有	12	ヶ所	カーテンボックスH150含む
103	RF	アリーナ棟	第一体育館	遮光電動カーテン	1.5倍ヒダ・片開き	(W) 3,310	(H) 1,974	有	2	ヶ所	カーテンボックスH150含む
103	RF	アリーナ棟	第一体育館	遮光電動カーテン	1.5倍ヒダ・片開き	(W) 3,310	(H) 1,974	有	2	ヶ所	カーテンボックスH150含む
104	RF	アリーナ棟	第一体育館	遮光電動カーテン	1.5倍ヒダ・片開き	(W) 1,090	(H) 1,974	有	4	ヶ所	カーテンボックスH150含む
105	3F	校舎棟	普通教室4 (1)	遮熱・遮光カーテン	1.5倍ヒダ・片開き・重ね代	(W) 2,765	(H) 2,060	有	2	ヶ所	重ね代W150、カーテンボックスH150含む
105	3F	校舎棟	普通教室4 (1)	遮熱・遮光カーテン	1.5倍ヒダ・片開き・重ね代	(W) 1,820	(H) 2,700	有	1	ヶ所	扉分。重ね代W150、カーテンボックスH150含む
106	3F	校舎棟	普通教室4 (1)	無地カーテン	1.5倍ヒダ・片開き	(W) 3,203	(H) 1,810		2	ヶ所	
107	3F	校舎棟	普通教室4 (2)～(4)	遮熱・遮光カーテン	1.5倍ヒダ・片開き・重ね代	(W) 2,828	(H) 2,060	有	6	ヶ所	3室分。重ね代W150、カーテンボックスH150含む
107	3F	校舎棟	普通教室4 (2)～(4)	遮熱・遮光カーテン	1.5倍ヒダ・片開き・重ね代	(W) 1,862	(H) 2,700	有	3	ヶ所	3室、扉分。重ね代W150、カーテンボックスH150含む
108	3F	校舎棟	普通教室4 (2)～(4)	無地カーテン	1.5倍ヒダ・片開き	(W) 3,255	(H) 1,810		6	ヶ所	3室分。
109	3F	校舎棟	普通教室5 (1)～(2)	遮熱・遮光カーテン	1.5倍ヒダ・片開き・重ね代	(W) 2,828	(H) 2,060	有	4	ヶ所	2室分。重ね代W150、カーテンボックスH150含む
109	3F	校舎棟	普通教室5 (1)～(2)	遮熱・遮光カーテン	1.5倍ヒダ・片開き・重ね代	(W) 1,862	(H) 2,700	有	2	ヶ所	2室、扉分重ね代W150、カーテンボックスH150含む
110	3F	校舎棟	普通教室5 (1)～(2)	無地カーテン	1.5倍ヒダ・片開き	(W) 3,255	(H) 1,810		4	ヶ所	2室分。
111	3F	校舎棟	普通教室5 (3)～(4)	遮熱・遮光カーテン	1.5倍ヒダ・片開き・重ね代	(W) 2,828	(H) 2,060	有	4	ヶ所	2室分。重ね代W150、カーテンボックスH150含む
111	3F	校舎棟	普通教室5 (3)～(4)	遮熱・遮光カーテン	1.5倍ヒダ・片開き・重ね代	(W) 1,862	(H) 2,700	有	2	ヶ所	2室、扉分。重ね代W150、カーテンボックスH150含む
112	3F	校舎棟	普通教室5 (3)～(4)	無地カーテン	1.5倍ヒダ・片開き	(W) 3,255	(H) 1,810		4	ヶ所	2室分。
113	3F	校舎棟	普通教室6 (1)～(3)	遮熱・遮光カーテン	1.5倍ヒダ・片開き・重ね代	(W) 2,828	(H) 2,060	有	6	ヶ所	3室分。重ね代W150、カーテンボックスH150含む
113	3F	校舎棟	普通教室6 (1)～(3)	遮熱・遮光カーテン	1.5倍ヒダ・片開き・重ね代	(W) 1,862	(H) 2,700	有	3	ヶ所	3室、扉分。重ね代W150、カーテンボックスH150含む
114	3F	校舎棟	普通教室6 (1)～(3)	無地カーテン	1.5倍ヒダ・片開き	(W) 3,255	(H) 1,810		6	ヶ所	3室分。
115	3F	校舎棟	普通教室6 (4)	遮熱・遮光カーテン	1.5倍ヒダ・片開き・重ね代	(W) 2,765	(H) 2,060	有	2	ヶ所	重ね代W150、カーテンボックスH150含む
115	3F	校舎棟	普通教室6 (4)	遮熱・遮光カーテン	1.5倍ヒダ・片開き・重ね代	(W) 1,820	(H) 2,700	有	1	ヶ所	扉分。重ね代W150、カーテンボックスH150含む
116	3F	校舎棟	普通教室6 (4)	無地カーテン	1.5倍ヒダ・片開き	(W) 3,203	(H) 1,810		2	ヶ所	
117	3F	校舎棟	コモンズ	遮光ブラインド	横型 スラット遮熱程度	(W) 1,890	(H) 3,325	有	6	ヶ所	カーテンボックスH150含む
118	3F	校舎棟	コモンズ	遮光ブラインド	横型 スラット遮熱程度	(W) 1,690	(H) 3,325	有	2	ヶ所	カーテンボックスH150含む
119	3F	校舎棟	コモンズ	遮光ブラインド	横型 スラット遮熱程度	(W) 1,835	(H) 3,325	有	2	ヶ所	カーテンボックスH150含む
120	3F	校舎棟	メディアセンター	遮光ブラインド	横型 スラット遮熱程度	(W) 2,055	(H) 2,750	有	4	ヶ所	カーテンボックスH150含む
121	3F	校舎棟	メディアセンター	遮光ブラインド	横型 スラット遮熱程度	(W) 960	(H) 2,750	有	1	ヶ所	カーテンボックスH150含む
122	3F	校舎棟	メディアセンター	遮光ブラインド	横型 スラット遮熱程度	(W) 2,000	(H) 2,750	有	4	ヶ所	カーテンボックスH150含む
123	3F	校舎棟	メディアセンター	遮光ブラインド	横型 スラット遮熱程度	(W) 1,285	(H) 2,750	有	2	ヶ所	カーテンボックスH150含む
124	3F	校舎棟	メディアセンター	遮光ブラインド	横型 スラット遮熱程度	(W) 1,200	(H) 2,750	有	2	ヶ所	カーテンボックスH150含む
125	3F	校舎棟	被服室	無地カーテン	1.5倍ヒダ・片開き	(W) 3,533	(H) 2,060	有	2	ヶ所	カーテンボックスH150含む
126	3F	校舎棟	調理室	無地カーテン	1.5倍ヒダ・片開き	(W) 3,533	(H) 2,060	有	2	ヶ所	カーテンボックスH150含む
127	3F	校舎棟	家庭科準備室	無地カーテン	1.5倍ヒダ・片開き	(W) 3,533	(H) 2,060	有	2	ヶ所	カーテンボックスH150含む
128	3F	校舎棟	音楽室(1)	遮光カーテン	1.5倍ヒダ・片開き・重ね代	(W) 3,599	(H) 2,060	有	2	ヶ所	重ね代W150、カーテンボックスH150含む

宇治西小倉学園カーテン等一覧


配置図 No.	階	棟	部屋名	品名	仕様	寸法(W×H)mm		カーテンボックス	数量	単位	備考
						W	H				
129	3F	校舎棟	音楽室(1)	遮光カーテン	1.5倍ヒダ・片開き・重ね代	(W) 1,809	(H) 1,460	有	2	ヶ所	重ね代W150、カーテンボックスH150含む
130	3F	校舎棟	音楽室(2)	遮光カーテン	1.5倍ヒダ・片開き・重ね代	(W) 1,809	(H) 1,460	有	2	ヶ所	重ね代W150、カーテンボックスH150含む
131	3F	校舎棟	音楽室(2)	遮光カーテン	1.5倍ヒダ・片開き・重ね代	(W) 864	(H) 1,460	有	1	ヶ所	重ね代W150、カーテンボックスH150含む
132	3F	校舎棟	音楽室(2)	遮光カーテン	1.5倍ヒダ・片開き・重ね代	(W) 3,683	(H) 2,060	有	2	ヶ所	重ね代W150、カーテンボックスH150含む
133	3F	校舎棟	音楽準備室・器具庫	遮光カーテン	1.5倍ヒダ・片開き・重ね代	(W) 3,683	(H) 2,060	有	2	ヶ所	重ね代W150、カーテンボックスH150含む
134	3F	校舎棟	職員更衣 休養室(男)	無地カーテン	ヒダ無し・片開き	(W) 2,121	(H) 2,400		1	ヶ所	室内開口部
135	3F	校舎棟	職員更衣 和室	無地カーテン	1.5倍ヒダ・片開き	(W) 1,050	(H) 2,090		1	ヶ所	和室入口。
136	3F	校舎棟	職員更衣 和室	無地カーテン	1.5倍ヒダ・片開き	(W) 1,785	(H) 2,060	有	2	ヶ所	カーテンボックスH150含む
137	3F	校舎棟	相談室(1)	無地カーテン	1.5倍ヒダ・片開き	(W) 1,785	(H) 2,060	有	2	ヶ所	カーテンボックスH150含む
138	3F	校舎棟	相談室(2)	無地カーテン	1.5倍ヒダ・片開き	(W) 1,517	(H) 2,060	有	2	ヶ所	カーテンボックスH150含む
139	3F	校舎棟	更衣室(1)	天吊間仕切りカーテン	ヒダ無し・片開き	(W) 4,725	(H) 2,300		1	ヶ所	奥行1.5m+幅2.5m
140	3F	校舎棟	更衣室(2)	天吊間仕切りカーテン	ヒダ無し・片開き	(W) 3,675	(H) 2,300		1	ヶ所	奥行1.5m+幅1.5m
141	3F	アリーナ棟	部室(1)	無地カーテン	1.5倍ヒダ・片開き	(W) 2,310	(H) 2,010	有	1	ヶ所	カーテンボックスH150含む
142	3F	アリーナ棟	部室(2)	無地カーテン	1.5倍ヒダ・片開き	(W) 2,310	(H) 2,010	有	1	ヶ所	カーテンボックスH150含む
143	3F	アリーナ棟	部室(3)	無地カーテン	1.5倍ヒダ・片開き	(W) 2,310	(H) 2,010	有	1	ヶ所	カーテンボックスH150含む
144	3F	アリーナ棟	部室(4)	無地カーテン	1.5倍ヒダ・片開き	(W) 2,310	(H) 2,010	有	1	ヶ所	カーテンボックスH150含む
145	3F	アリーナ棟	部室(5)	無地カーテン	1.5倍ヒダ・片開き	(W) 2,310	(H) 2,260	有	1	ヶ所	カーテンボックスH150含む
146	3F	アリーナ棟	部室(6)	無地カーテン	1.5倍ヒダ・片開き	(W) 2,310	(H) 2,260	有	1	ヶ所	カーテンボックスH150含む
147	3F	アリーナ棟	更衣室(3)	無地カーテン	1.5倍ヒダ・片開き	(W) 1,470	(H) 2,090		1	ヶ所	
148	3F	アリーナ棟	更衣室(4)	無地カーテン	1.5倍ヒダ・片開き	(W) 1,470	(H) 2,090		1	ヶ所	
149	4F	校舎棟	普通教室7 (1)	遮熱・遮光カーテン	1.5倍ヒダ・片開き・重ね代	(W) 2,765	(H) 2,060	有	2	ヶ所	重ね代W150、カーテンボックスH150含む
149	4F	校舎棟	普通教室7 (1)	遮熱・遮光カーテン	1.5倍ヒダ・片開き・重ね代	(W) 1,820	(H) 2,700	有	1	ヶ所	扉分。重ね代W150、カーテンボックスH150含む
150	4F	校舎棟	普通教室7 (1)	無地カーテン	1.5倍ヒダ・片開き	(W) 3,203	(H) 1,810		2	ヶ所	
151	4F	校舎棟	普通教室7 (2)～(4)	遮熱・遮光カーテン	1.5倍ヒダ・片開き・重ね代	(W) 2,828	(H) 2,060	有	6	ヶ所	3室分。重ね代W150、カーテンボックスH150含む
151	4F	校舎棟	普通教室7 (2)～(4)	遮熱・遮光カーテン	1.5倍ヒダ・片開き・重ね代	(W) 1,862	(H) 2,700	有	3	ヶ所	3室、扉分。重ね代W150、カーテンボックスH150含む
152	4F	校舎棟	普通教室7 (2)～(4)	無地カーテン	1.5倍ヒダ・片開き	(W) 3,255	(H) 1,810		6	ヶ所	3室分。
153	4F	校舎棟	普通教室8 (1)～(2)	遮熱・遮光カーテン	1.5倍ヒダ・片開き・重ね代	(W) 2,828	(H) 2,060	有	4	ヶ所	2室分。重ね代W150、カーテンボックスH150含む
153	4F	校舎棟	普通教室8 (1)～(2)	遮熱・遮光カーテン	1.5倍ヒダ・片開き・重ね代	(W) 1,862	(H) 2,700	有	2	ヶ所	2室、扉分。重ね代W150、カーテンボックスH150含む
154	4F	校舎棟	普通教室8 (1)～(2)	無地カーテン	1.5倍ヒダ・片開き	(W) 3,255	(H) 1,810		4	ヶ所	2室分。
155	4F	校舎棟	普通教室8 (3)～(4)	遮熱・遮光カーテン	1.5倍ヒダ・片開き・重ね代	(W) 2,828	(H) 2,060	有	4	ヶ所	2室分。重ね代W150、カーテンボックスH150含む
155	4F	校舎棟	普通教室8 (3)～(4)	遮熱・遮光カーテン	1.5倍ヒダ・片開き・重ね代	(W) 1,862	(H) 2,700	有	2	ヶ所	2室、扉分。重ね代W150、カーテンボックスH150含む
156	4F	校舎棟	普通教室8 (3)～(4)	無地カーテン	1.5倍ヒダ・片開き	(W) 3,255	(H) 1,810		4	ヶ所	2室分。
157	4F	校舎棟	普通教室9 (1)～(3)	遮熱・遮光カーテン	1.5倍ヒダ・片開き・重ね代	(W) 2,828	(H) 2,060	有	6	ヶ所	3室分。重ね代W150、カーテンボックスH150含む
157	4F	校舎棟	普通教室9 (1)～(3)	遮熱・遮光カーテン	1.5倍ヒダ・片開き・重ね代	(W) 1,862	(H) 2,700	有	3	ヶ所	3室、扉分。重ね代W150、カーテンボックスH150含む
158	4F	校舎棟	普通教室9 (1)～(3)	無地カーテン	1.5倍ヒダ・片開き	(W) 3,255	(H) 1,810		6	ヶ所	3室分。
159	4F	校舎棟	普通教室9 (4)	遮熱・遮光カーテン	1.5倍ヒダ・片開き・重ね代	(W) 2,765	(H) 2,060	有	2	ヶ所	重ね代W150、カーテンボックスH150含む
159	4F	校舎棟	普通教室9 (4)	遮熱・遮光カーテン	1.5倍ヒダ・片開き・重ね代	(W) 1,820	(H) 2,700	有	1	ヶ所	扉分。重ね代W150、カーテンボックスH150含む
160	4F	校舎棟	普通教室9 (4)	無地カーテン	1.5倍ヒダ・片開き	(W) 3,203	(H) 1,810		2	ヶ所	

配置図 No.	階	棟	部屋名	品名	仕様	寸法(W×H)mm		カーテンボックス	数量	単位	備考
						W	H				
161	4F	校舎棟	コモンズ	遮光ブラインド	横型 スラット遮熱程度	(W) 1,890	(H) 3,325	有	6	ヶ所	カーテンボックスH150含む
162	4F	校舎棟	コモンズ	遮光ブラインド	横型 スラット遮熱程度	(W) 1,690	(H) 3,325	有	2		カーテンボックスH150含む
163	4F	校舎棟	コモンズ	遮光ブラインド	横型 スラット遮熱程度	(W) 1,835	(H) 3,325	有	2	ヶ所	カーテンボックスH150含む
164	4F	校舎棟	メディアセンター	ブラインド	横型 スラット遮熱程度	(W) 2,055	(H) 2,750	有	4	ヶ所	カーテンボックスH150含む
165	4F	校舎棟	メディアセンター	ブラインド	横型 スラット遮熱程度	(W) 960	(H) 2,750	有	1		カーテンボックスH150含む
166	4F	校舎棟	メディアセンター	ブラインド	横型 スラット遮熱程度	(W) 2,000	(H) 2,750	有	5	ヶ所	カーテンボックスH150含む
167	4F	校舎棟	メディアセンター	ブラインド	横型 スラット遮熱程度	(W) 570	(H) 2,750	有	1	ヶ所	カーテンボックスH150含む
168	4F	校舎棟	メディアセンター	ブラインド	横型 スラット遮熱程度	(W) 970	(H) 2,750	有	1		カーテンボックスH150含む
169	4F	校舎棟	メディアセンター	ブラインド	横型 スラット遮熱程度	(W) 1,370	(H) 2,750	有	1		カーテンボックスH150含む
170	4F	校舎棟	特別支援学級 中(1-a)	遮熱・遮光カーテン	1.5倍ヒダ・片開き・重ね代	(W) 1,935	(H) 2,060	有	2	ヶ所	重ね代W150、カーテンボックスH150含む
171	4F	校舎棟	特別支援学級 中(1-a)	無地カーテン	1.5倍ヒダ・片開き	(W) 1,974	(H) 1,810		1	ヶ所	
172	4F	校舎棟	特別支援学級 中(1-a)	天吊間仕切りカーテン	ヒダ無し・片開き	(W) 5,775	(H) 2,400		1	ヶ所	奥行1.5m、幅2.0m
173	4F	校舎棟	特別支援学級 中(1-b)	遮熱・遮光カーテン	1.5倍ヒダ・片開き・重ね代	(W) 1,935	(H) 2,060	有	1	ヶ所	重ね代W150、カーテンボックスH150含む
173	4F	校舎棟	特別支援学級 中(1-b)	遮熱・遮光カーテン	1.5倍ヒダ・片開き・重ね代	(W) 1,862	(H) 2,700	有	1	ヶ所	扉分。重ね代W150、カーテンボックスH150含む
174	4F	校舎棟	特別支援学級 中(1-b)	無地カーテン	1.5倍ヒダ・片開き	(W) 1,974	(H) 1,810		1	ヶ所	
175	4F	校舎棟	特別支援学級 中(2-a)	遮熱・遮光カーテン	1.5倍ヒダ・片開き・重ね代	(W) 1,935	(H) 2,060	有	2	ヶ所	重ね代W150、カーテンボックスH150含む
176	4F	校舎棟	特別支援学級 中(2-a)	無地カーテン	1.5倍ヒダ・片開き	(W) 1,974	(H) 1,810		1	ヶ所	
177	4F	校舎棟	特別支援学級 中(2-a)	天吊間仕切りカーテン	ヒダ無し・片開き	(W) 5,775	(H) 2,400		1	ヶ所	奥行1.5m、幅2.0m
178	4F	校舎棟	特別支援学級 中(2-b)	遮熱・遮光カーテン	1.5倍ヒダ・片開き・重ね代	(W) 1,935	(H) 2,060	有	1	ヶ所	重ね代W150、カーテンボックスH150含む
178	4F	校舎棟	特別支援学級 中(2-b)	遮熱・遮光カーテン	1.5倍ヒダ・片開き・重ね代	(W) 1,862	(H) 2,700	有	1	ヶ所	扉分。重ね代W150、カーテンボックスH150含む
179	4F	校舎棟	特別支援学級 中(2-b)	無地カーテン	1.5倍ヒダ・片開き	(W) 1,974	(H) 1,810		1	ヶ所	
180	4F	校舎棟	特別支援学級 中(3-a)	遮熱・遮光カーテン	1.5倍ヒダ・片開き・重ね代	(W) 1,935	(H) 2,060	有	2	ヶ所	重ね代W150、カーテンボックスH150含む
181	4F	校舎棟	特別支援学級 中(3-a)	無地カーテン	1.5倍ヒダ・片開き	(W) 1,974	(H) 1,810		1	ヶ所	
182	4F	校舎棟	特別支援学級 中(3-a)	天吊間仕切りカーテン	ヒダ無し・片開き	(W) 5,775	(H) 2,400		1	ヶ所	奥行1.5m、幅2.0m
183	4F	校舎棟	特別支援学級 中(3-b)	遮熱・遮光カーテン	1.5倍ヒダ・片開き・重ね代	(W) 1,935	(H) 2,060	有	1	ヶ所	重ね代W150、カーテンボックスH150含む
183	4F	校舎棟	特別支援学級 中(3-b)	遮熱・遮光カーテン	1.5倍ヒダ・片開き・重ね代	(W) 1,862	(H) 2,700	有	1	ヶ所	扉分。重ね代W150、カーテンボックスH150含む
184	4F	校舎棟	特別支援学級 中(3-b)	無地カーテン	1.5倍ヒダ・片開き	(W) 1,974	(H) 1,810		1	ヶ所	
185	4F	校舎棟	生徒会室	無地カーテン	1.5倍ヒダ・片開き	(W) 2,100	(H) 2,010	有	2	ヶ所	カーテンボックスH150含む
186	4F	校舎棟	パントリー	無地カーテン	1.5倍ヒダ・片開き	(W) 4,155	(H) 2,010	有	2	ヶ所	カーテンボックスH150含む
187	4F	校舎棟	理科室 小	遮光カーテン	1.5倍ヒダ・片開き・重ね代	(W) 864	(H) 1,460	有	1	ヶ所	重ね代W150、カーテンボックスH150含む
188	4F	校舎棟	理科室 小	遮光カーテン	1.5倍ヒダ・片開き・重ね代	(W) 2,124	(H) 1,960	有	2	ヶ所	重ね代W150、カーテンボックスH150含む
189	4F	校舎棟	理科室 小	遮光カーテン	1.5倍ヒダ・片開き・重ね代	(W) 3,683	(H) 2,060	有	2	ヶ所	重ね代W150、カーテンボックスH150含む
190	4F	校舎棟	理科室 中(1)	遮光カーテン	1.5倍ヒダ・片開き・重ね代	(W) 2,300	(H) 2,060	有	2	ヶ所	重ね代W150、カーテンボックスH150含む
191	4F	校舎棟	理科室 中(1)	遮光カーテン	1.5倍ヒダ・片開き・重ね代	(W) 2,124	(H) 1,960	有	2	ヶ所	重ね代W150、カーテンボックスH150含む
192	4F	校舎棟	理科室 中(1)	遮光カーテン	1.5倍ヒダ・片開き・重ね代	(W) 864	(H) 1,460	有	1	ヶ所	重ね代W150、カーテンボックスH150含む
193	4F	校舎棟	理科室 中(1)	遮光カーテン	1.5倍ヒダ・片開き・重ね代	(W) 3,599	(H) 2,060	有	2	ヶ所	重ね代W150、カーテンボックスH150含む
194	4F	校舎棟	理科室 中(2)	遮光カーテン	1.5倍ヒダ・片開き・重ね代	(W) 3,683	(H) 2,060	有	2	ヶ所	重ね代W150、カーテンボックスH150含む
195	4F	校舎棟	理科室 中(2)	遮光カーテン	1.5倍ヒダ・片開き・重ね代	(W) 2,124	(H) 1,960	有	2	ヶ所	重ね代W150、カーテンボックスH150含む

宇治西小倉学園カーテン等一覧

配置図 No.	階	棟	部屋名	品名	仕様	寸法(W×H)mm		カーテンボックス	数量	単位	備考
						W	H				
196	4F	校舎棟	理科室 中(2)	遮光カーテン	1.5倍ヒダ・片開き・重ね代	(W) 864	(H) 1,460	有	1	ヶ所	重ね代W150、カーテンボックスH150含む
197	4F	校舎棟	理科準備室(1)	遮光カーテン	1.5倍ヒダ・片開き・重ね代	(W) 1,935	(H) 2,060	有	2	ヶ所	重ね代W150、カーテンボックスH150含む
198	4F	校舎棟	理科準備室(2)	遮光カーテン	1.5倍ヒダ・片開き・重ね代	(W) 3,683	(H) 2,060	有	2	ヶ所	重ね代W150、カーテンボックスH150含む
199	4F	校舎棟	教具庫・倉庫(2)	無地カーテン	1.5倍ヒダ・片開き	(W) 1,785	(H) 2,060	有	2	ヶ所	カーテンボックスH150含む
200	4F	校舎棟	相談室(1)	無地カーテン	1.5倍ヒダ・片開き	(W) 3,150	(H) 2,010	有	1	ヶ所	カーテンボックスH150含む

「宇治西小倉学園カーテン等配置図」

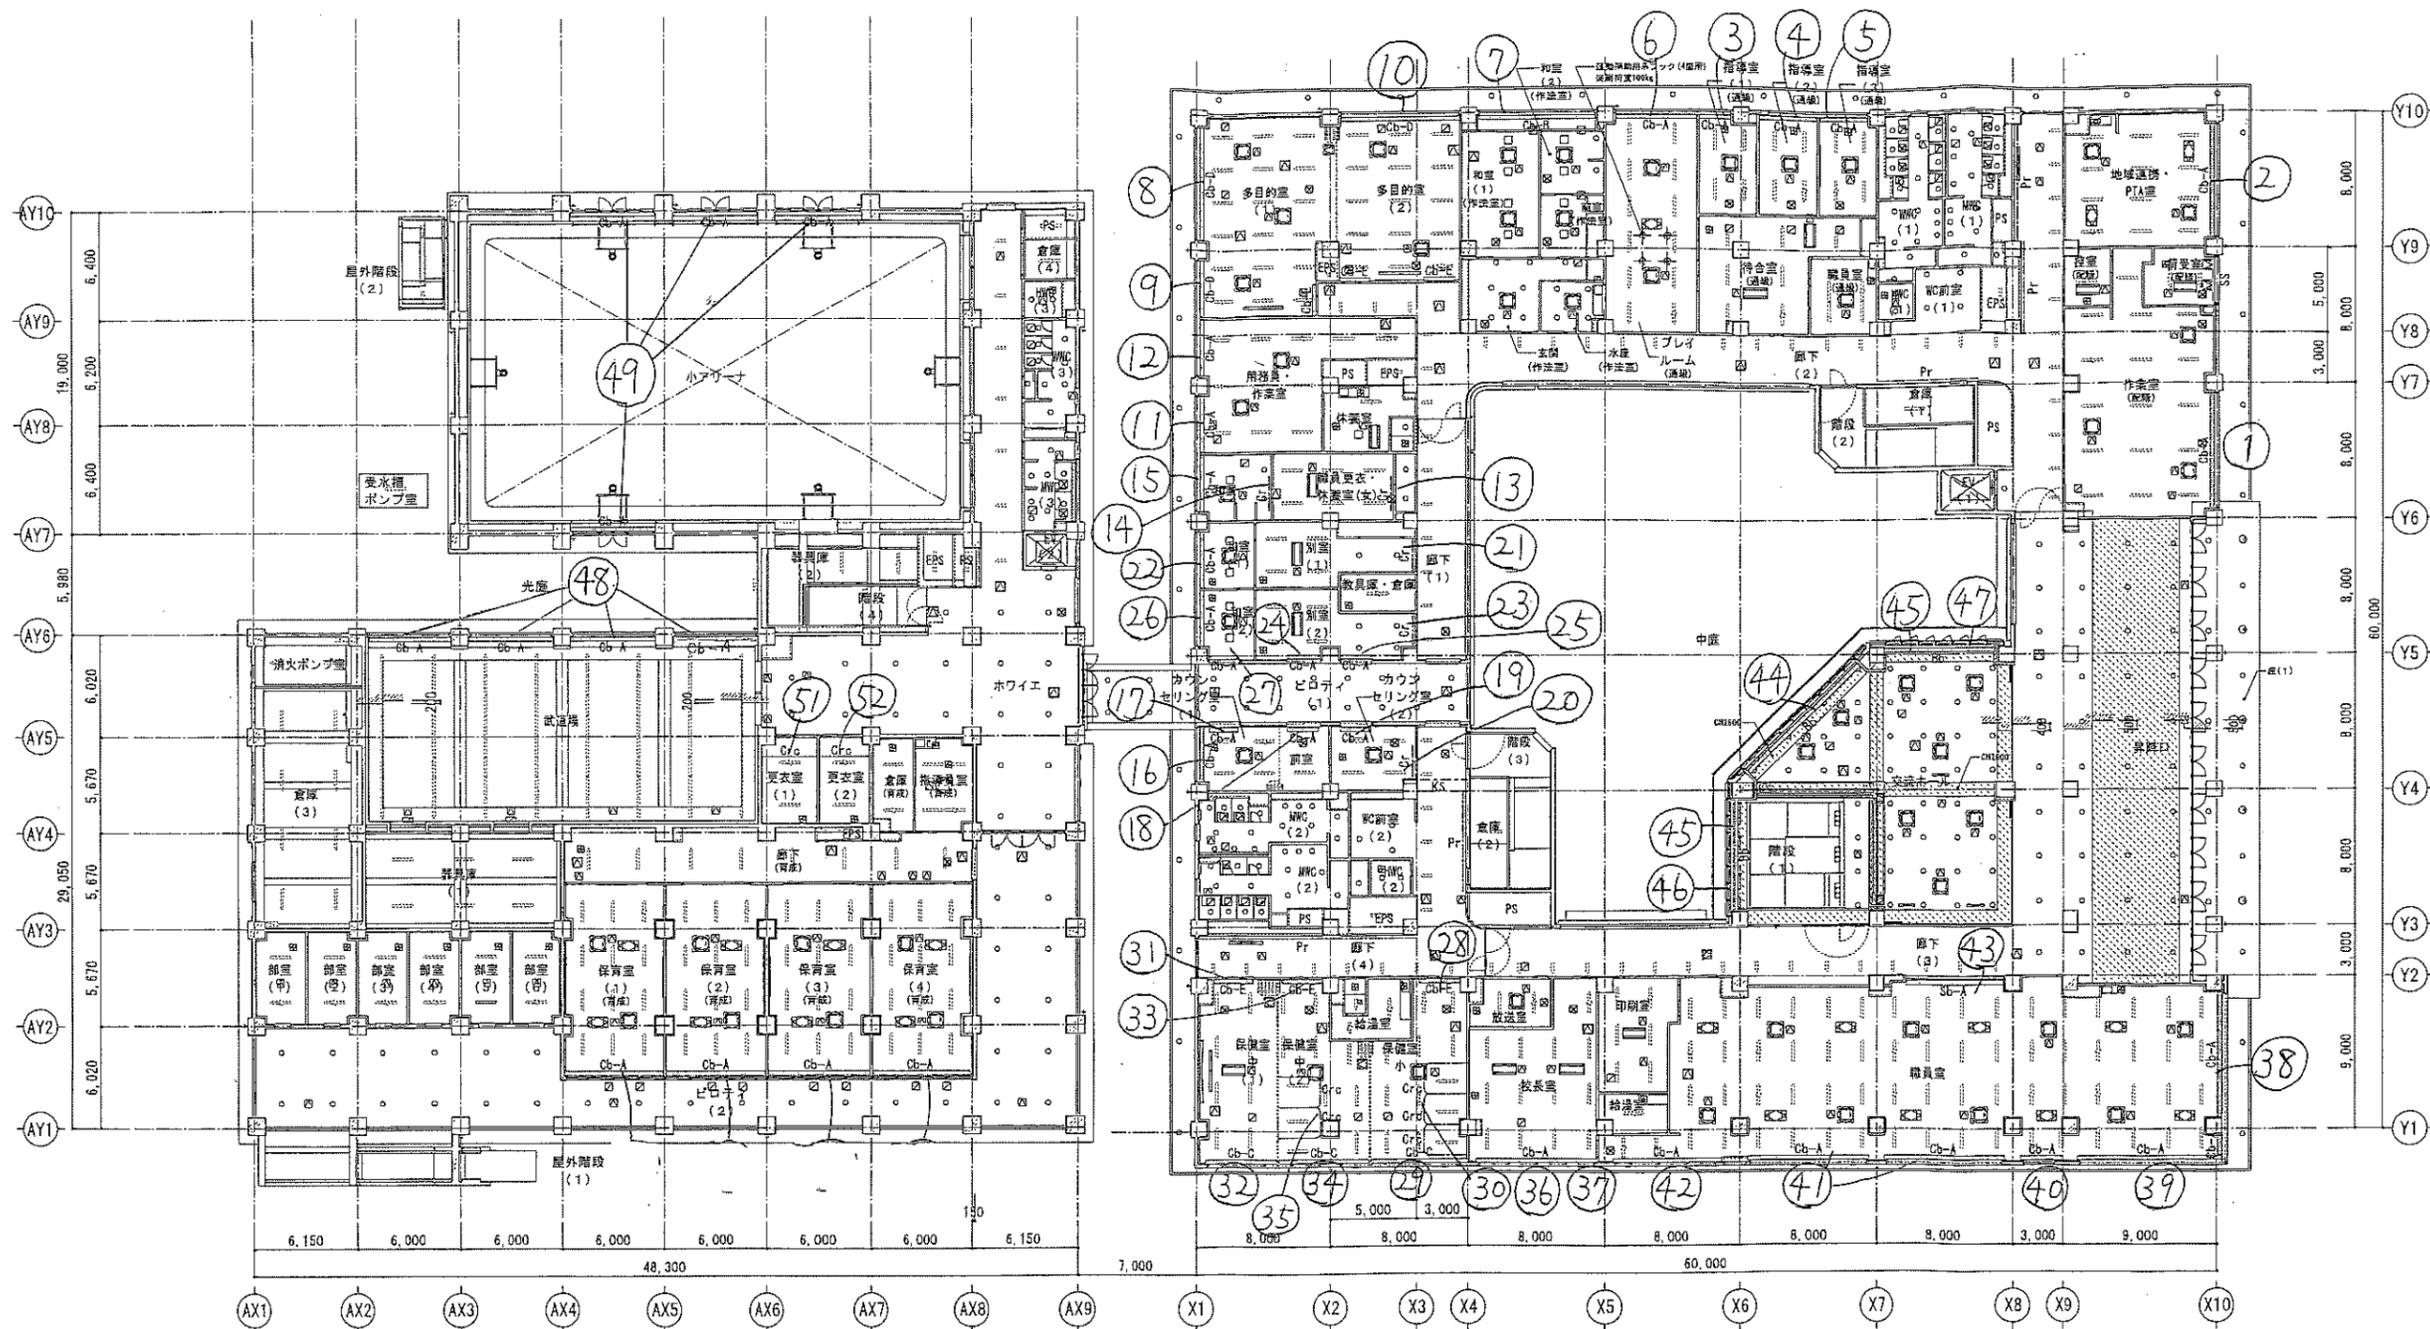


■凡例

〈一般〉		〈電気設備〉 ※特記無き限り		〈機械設備〉	
※天井高さは、仕上表による	Bb	Cr	ライン型照明	室内機(天井カセット型(2・4方向))	シロッコファン
天井段差(下がり天井)	Ch	CrA	ダウンライト	全熱交換型換気扇(天井隠蔽)	換気扇
天井点検口(450角)	Cb	Pr	高天井照明器具	全熱交換型換気扇(天井埋込形)	
天井点検口(600角)	Db		スクエア照明	吹出口	
楯:宇治市産積層集成材	Sb		黒板灯	吹込口	
杉:京都府産材使用範囲			シーリングライト		

<p>株式会社 類設計室</p> <p>本社 〒532-0011 大阪市淀川区西中島4-3-2 類ビル 06-6305-2222</p> <p>東京事務所 〒144-0052 東京都大田区深田5-38-3 深田朝日ビル4F 03-5713-1010</p> <p>一級建築士事務所 大阪事務所 〒532-0011 大阪市淀川区西中島4-3-2 類ビル 06-6305-6666</p>	<p>設計 一級建築士 大臣登録第311846号</p> <p>構造設計 一級建築士 第5621号</p> <p>一級建築士 大臣登録第235240号</p> <p>齊藤 直 廣 貴 圭一</p>	<p>設備設計 一級建築士 第4707号</p> <p>一級建築士 大臣登録第358739号</p> <p>鈴木 邦彦</p>	<p>作成</p> <p>第1回</p> <p>第2回</p> <p>第3回</p>	<p>工事名称 (仮称) 西小倉地域小中一貫校整備事業に伴う建築工事</p> <p>図面名称 1階天井伏図</p> <p>縮尺 A1:1/200</p> <p>A3:1/400</p>	<p>図面No. A-027</p>
--	--	---	--	--	--------------------

「宇治西小倉学園カーテン等配置図」

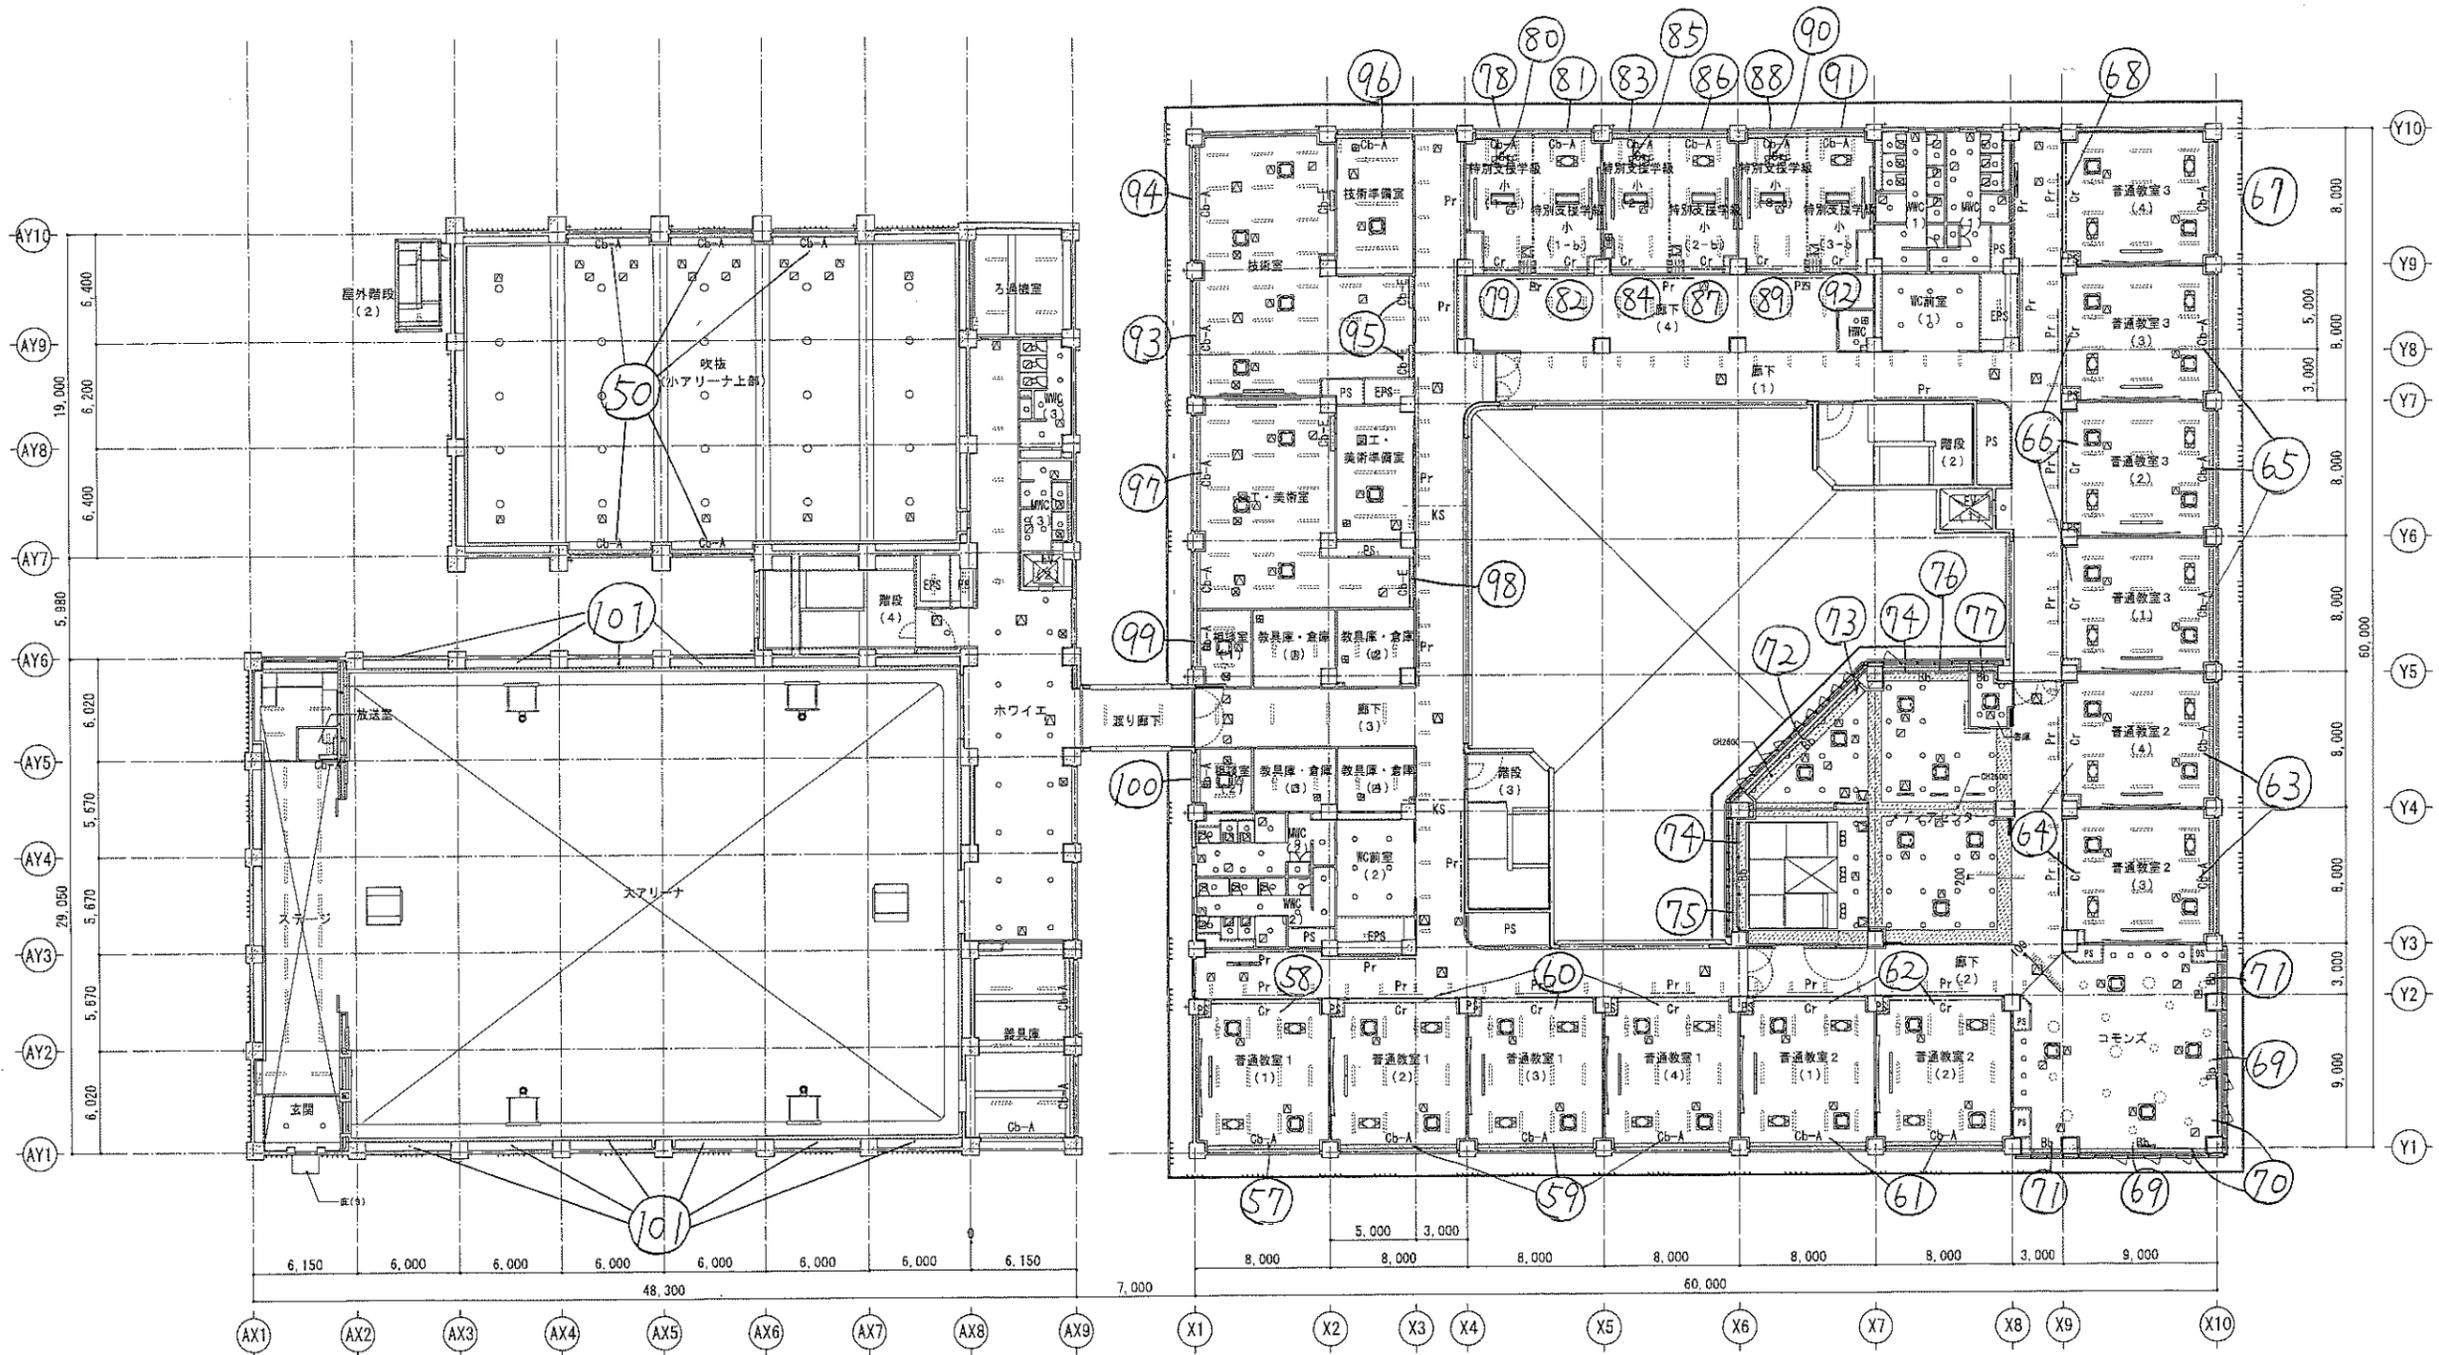


■凡例

〈一般〉		〈電気設備〉※特記無き限り — : 埋込, : 直付				〈機械設備〉				
※天井高さは、仕上表による	Bb	ブラインドボックス	Cr	カーテンレール	—	ライン型照明	□	室内機(天井カセット型(2・4方向))	⊠	シロココファン
天井段差(下がり天井)	Cb	カーテンボックス	CrC	天吊カーテンレール	○	ダウンライト	⊠	全熱交換型換気扇(天井隠蔽)	⊠	換気扇
天井点検口(450角)	Db	(※種別は部分詳細による)	Pr	ビクチャーレール	○	高天井照明器具	⊠	全熱交換型換気扇(天井埋込形)		
天井点検口(600角)	Sb	電動カーテンボックス	+	天吊りモニター	□	スクエア照明	⊠	吹出口		
楕: 宇治市産積層集成材		スクリーンボックス		吊フック	○	黒板灯	⊠	吹込口		
杉: 京都府産材使用範囲						シーリングライト				

株式会社 類設計室 本社 〒532-0011 大阪市淀川区西中島4-3-2 類ビル 東京事務所 〒144-0052 東京都大田区蒲田5-38-3 蒲田朝日ビル4F 一級建築士事務所 大阪事務所 〒532-0011 大阪市淀川区西中島4-3-2 類ビル	本社 〒532-0011 大阪市淀川区西中島4-3-2 類ビル 06-6305-2222 東京事務所 〒144-0052 東京都大田区蒲田5-38-3 蒲田朝日ビル4F 03-5713-1010 一級建築士事務所 大阪事務所 〒532-0011 大阪市淀川区西中島4-3-2 類ビル 06-6305-6666	設計 一級建築士 大田 登録第311846号 構造設計一級建築士 第5621号 一級建築士 大田 登録第235240号 齊藤 直 廣重 圭一	設備設計一級建築士 第4707号 一級建築士 大田 登録第358739号 鈴木 邦彦	担当 作成 第1回 第2回 第3回	工事名称 (仮称) 西小倉地域小中一貫校整備事業に伴う建築工事 図面名称 2階天井伏図	図面No. A-028 縮尺 A1: 1/200 A3: 1/400

「宇治西小倉学園カーテン等配置図」

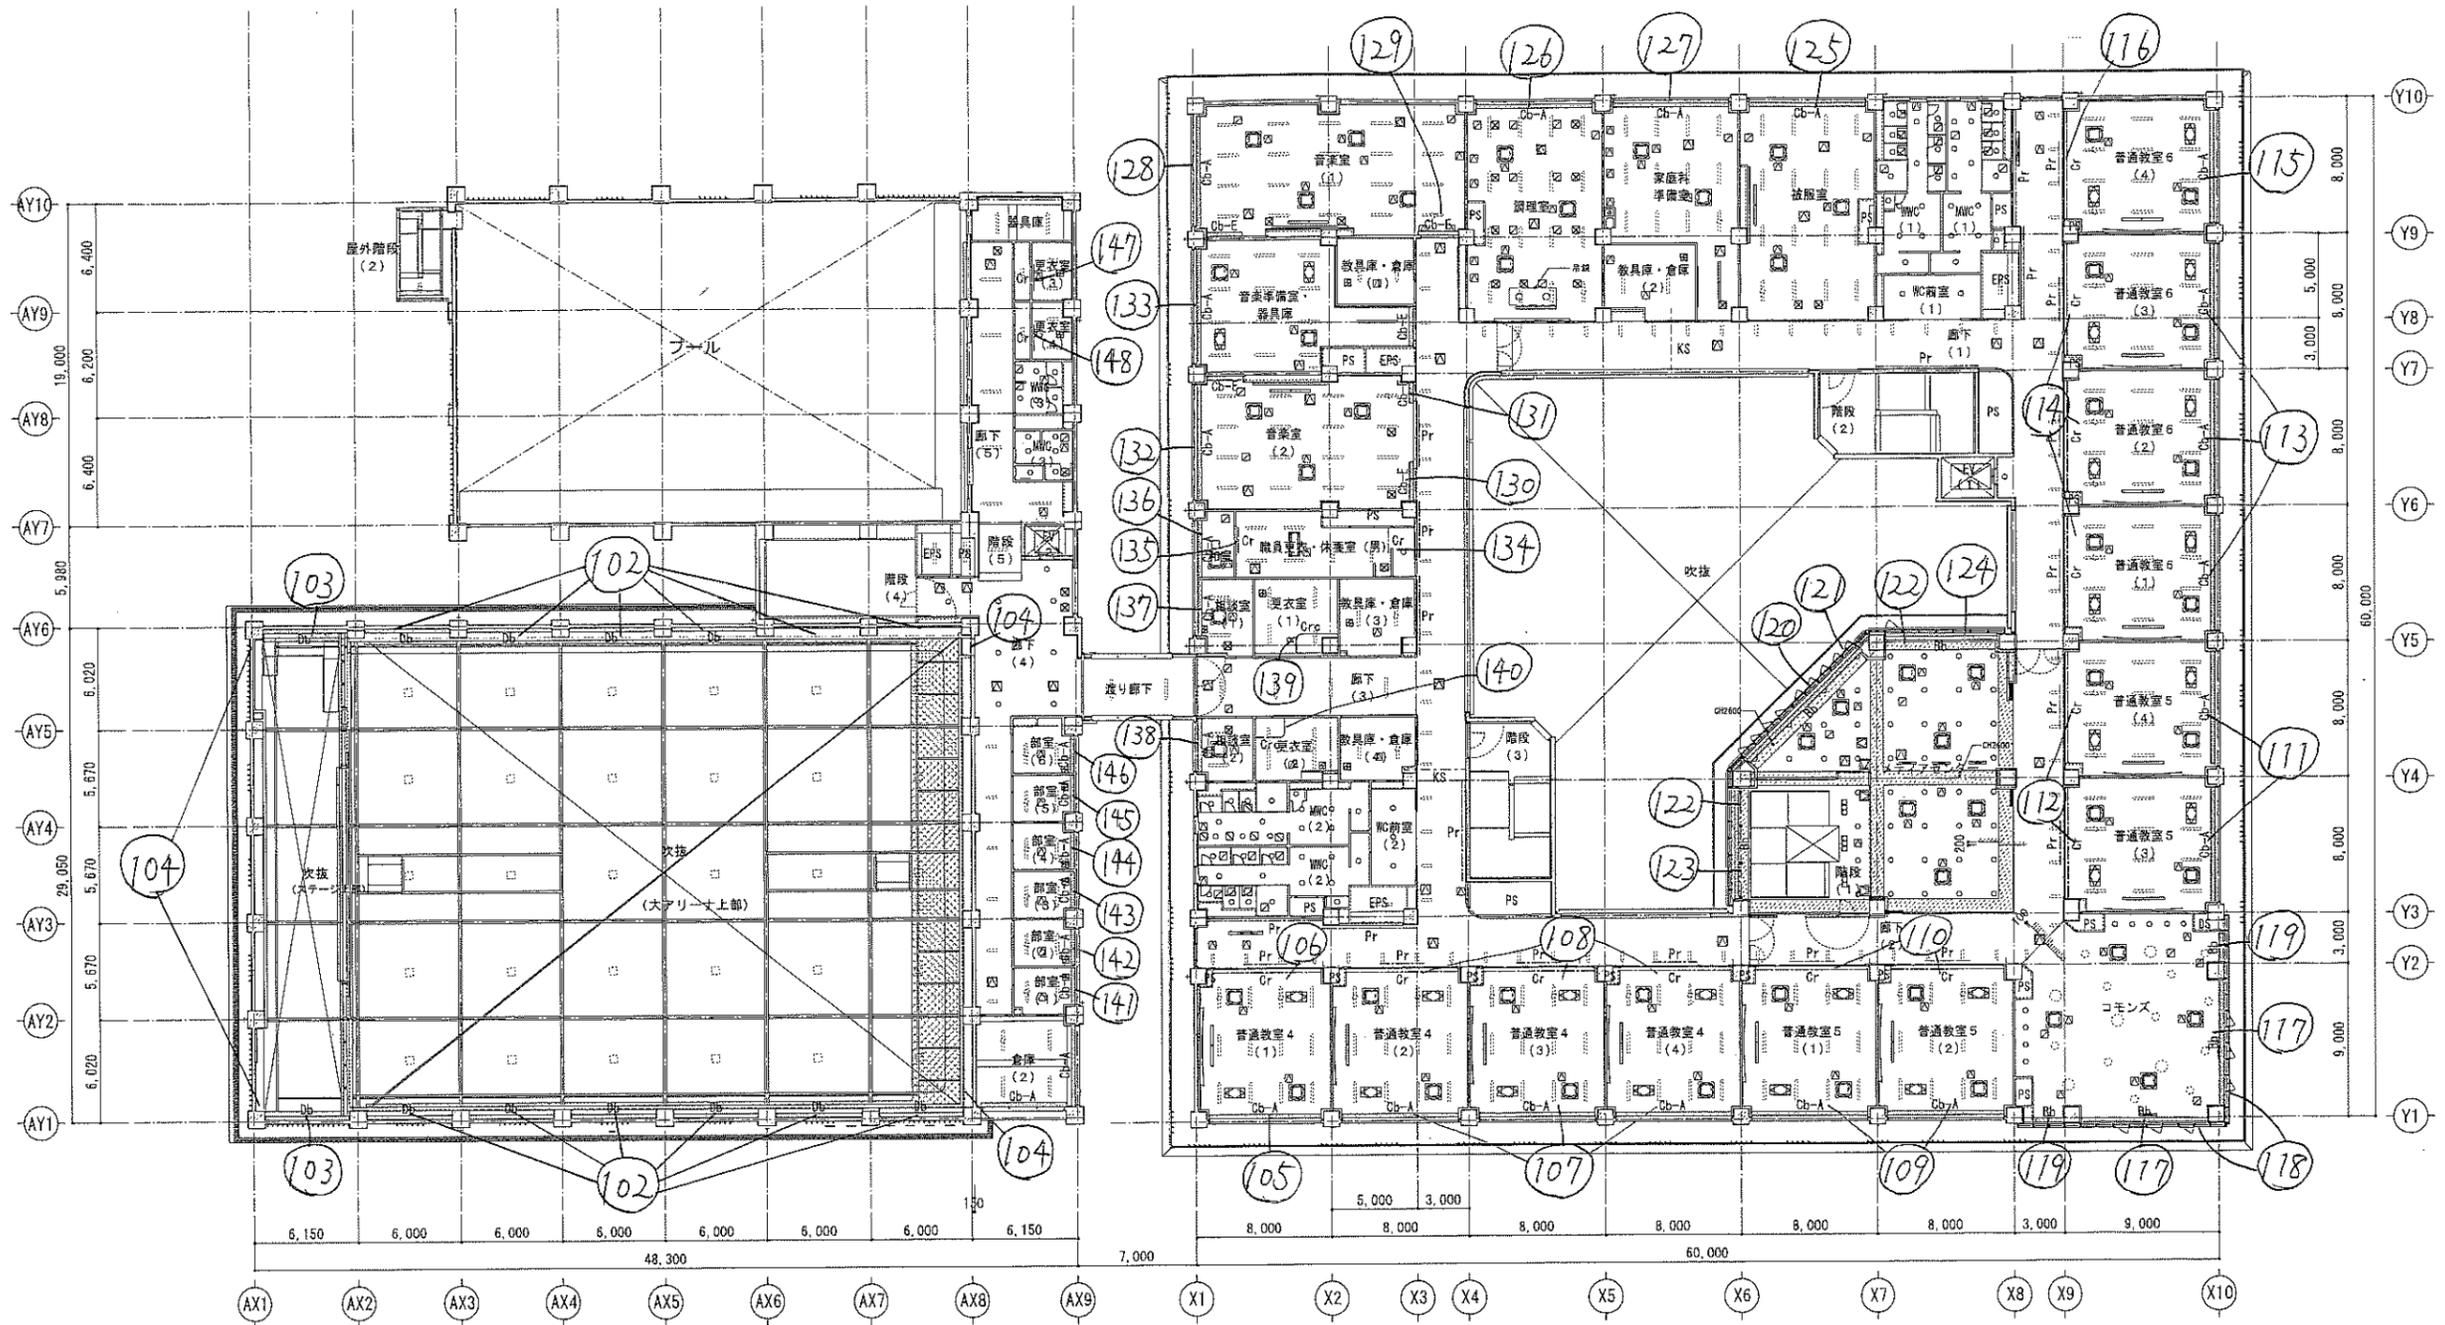

■凡例

〈一般〉		〈電気設備〉※特記無き限り — : 埋込, : 直付				〈機械設備〉		
※天井高さは、仕上表による	Bb	ブラインドボックス	Cr	カーテンレール	—	ライン型照明	□	シロッコファン
天井段差 (下がり天井)	Cb	カーテンボックス	Cre	天吊カーテンレール	○	ダウンライト	□	全熱交換型換気扇 (天井埋込形)
天井点検口 (450角)	Db	(※種別は部分詳細による)	Pr	ビクチャーレール	○	高天井照明器具	□	全熱交換型換気扇 (天井埋込形)
天井点検口 (600角)	Sb	電動カーテンボックス	+	天吊りモニター	○	スクエア照明	□	吹出口
檜: 宇治市産積層成材		スクリーンボックス		吊フック	○	黒板灯	□	吹込口
杉: 京都府産材使用範囲					○	シーリングライト		

株式会社 類設計室 本社 〒532-0011 大阪市淀川区西中島4-3-2 類ビル 東京事務所 〒144-0052 東京都大田区蒲田5-38-3 蒲田朝日ビル4F 一級建築士事務所 大阪事務所 〒532-0011 大阪市淀川区西中島4-3-2 類ビル	本社 06-6305-2222 03-5713-1010 06-6305-6666	設計 一級建築士 大田登録第311846号 構造設計一級建築士 第5621号 一級建築士 大田登録第235240号 齊藤 直 廣重 圭一	設備設計一級建築士 第4707号 一級建築士 大田登録第358739号 鈴木 邦彦	作成 第1回 第2回 第3回	工事名称 (仮称) 西小倉地域小中一貫校整備事業に伴う建築工事 図面名称 3階天井伏図	縮尺 A1: 1/200 A3: 1/400	図面No. A-029
---	---	--	---	-------------------------	--	---------------------------	----------------

