


位置図 S=1:2500

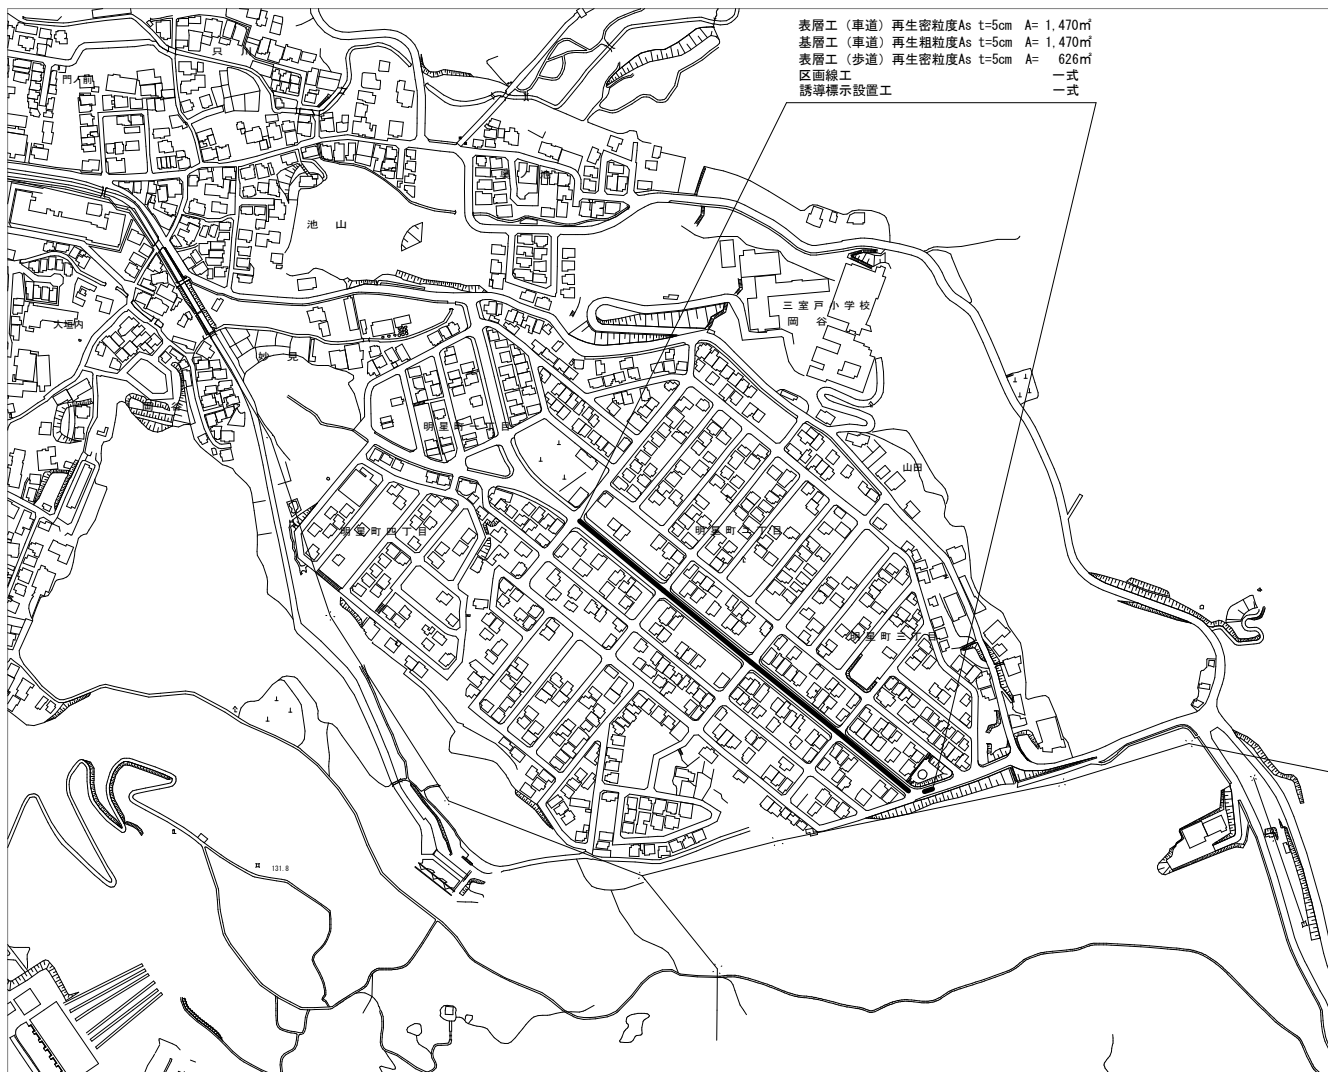



令和 7 年度	
工 事 名	明星町（その5） 舗装本復旧工事
工事場所	宇治市 明星町三丁目 地内 ほか
図面種類	位 置 図
縮 尺	図 示
工 期	令和 年 月 日 ~ 令和 年 月 日
図面番号	1 6
宇 治 市 上 下 水 道 部	

舗装本復旧平面図(1) S=1:250

[全工区] 表層工(歩道) 再生密粒度As t=5cm A= 626㎡

[全工区] 表層工(車道) 再生密粒度As t=5cm A= 1,470㎡



[全工区] 基層工(車道) 再生粗粒度As t=5cm A= 1,470㎡

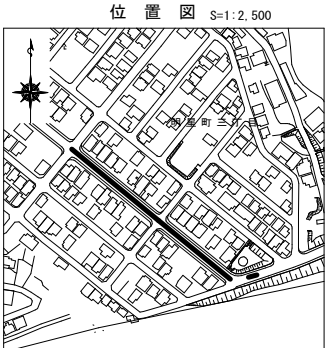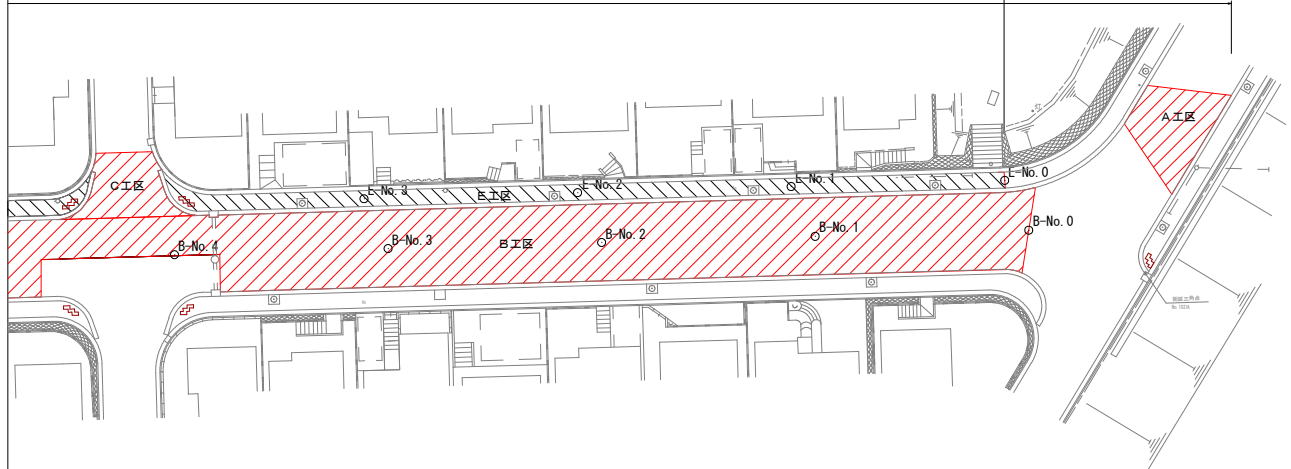

[全工区] 表層工(歩道) 再生密粒度As t=5cm A= 626㎡

[全工区] 表層工(車道) 再生密粒度As t=5cm A= 1,470㎡

[全工区] 基層工(車道) 再生粗粒度As t=5cm A= 1,470㎡

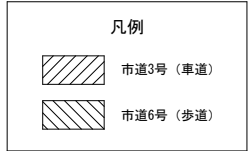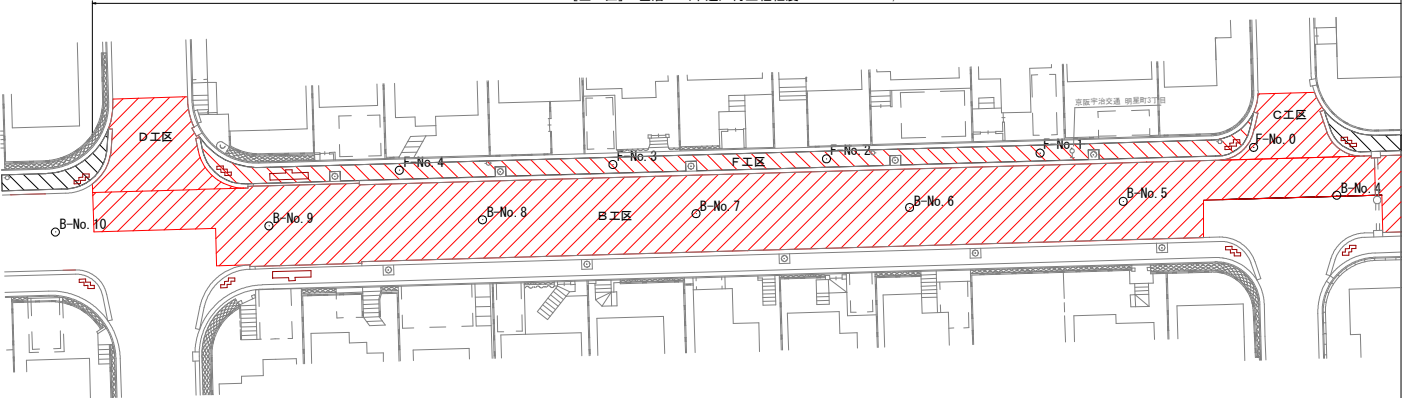


令和 7 年度		
工 事 名	明星町(その5) 舗装本復旧工事	
工事場所	宇治市 明星町三丁目 地内 ほか	
図面種類	舗装本復旧平面図(1)	
縮 尺	図示	
工 期	令和 年 月 日 ~ 令和 年 月 日	
図面番号	2	6
宇 治 市 上 下 水 道 部		

舗装本復旧平面図(2) S=1:250

[全工区] 表層工(歩道) 再生密粒度As t=5cm A= 626㎡

位置図 S=1:2,500

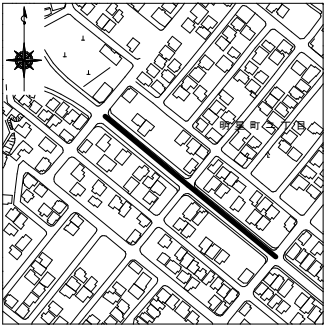

明星線

[全工区] 表層工(歩道) 再生密粒度As t=5cm A= 626㎡




凡例

- 市道3号(車道)
- 市道6号(歩道)

令和 7 年度		
工 事 名	明星町(その5) 舗装本復旧工事	
工事場所	宇治市 明星町三丁目 地内 ほか	
図面種類	舗装本復旧平面図(2)	
縮 尺	図示	
工 期	令和 年 月 日 ~ 令和 年 月 日	
図面番号	3	6
宇治市上下水道部		



区画線等平面図 (1) S=1:250

位置図 S=1:2,500

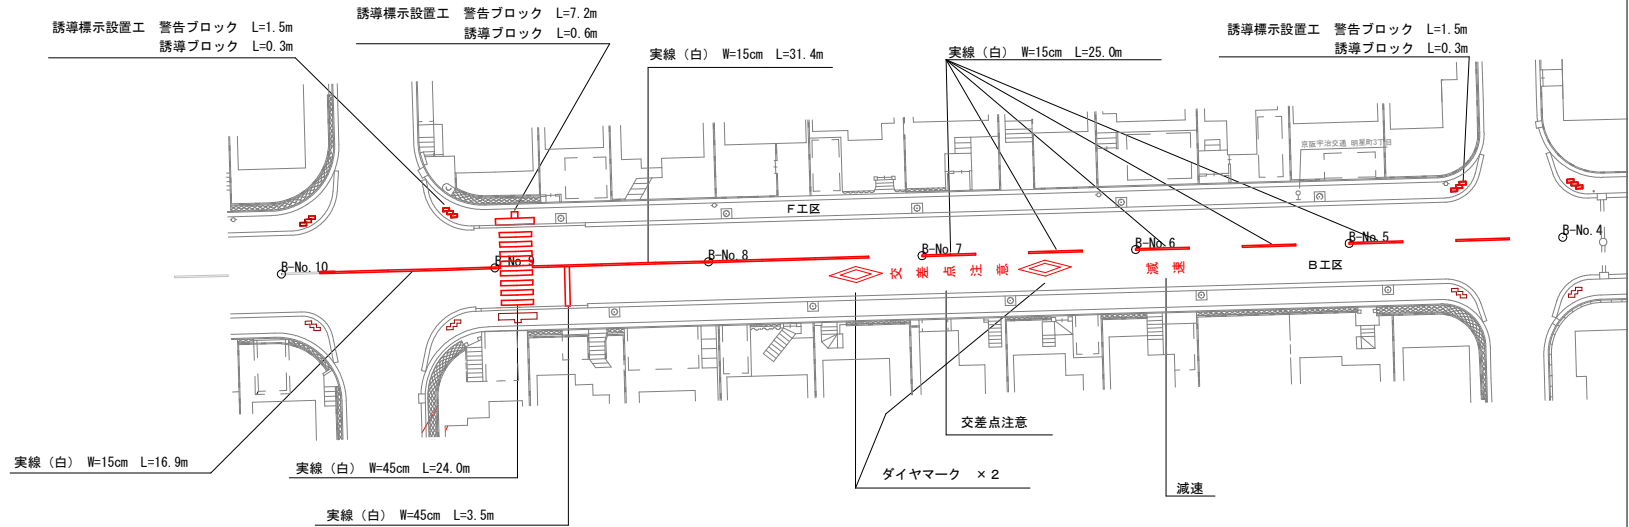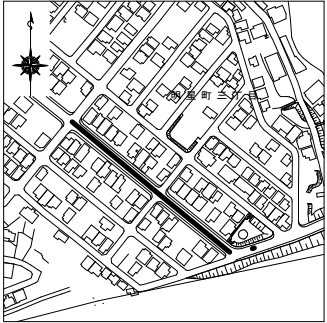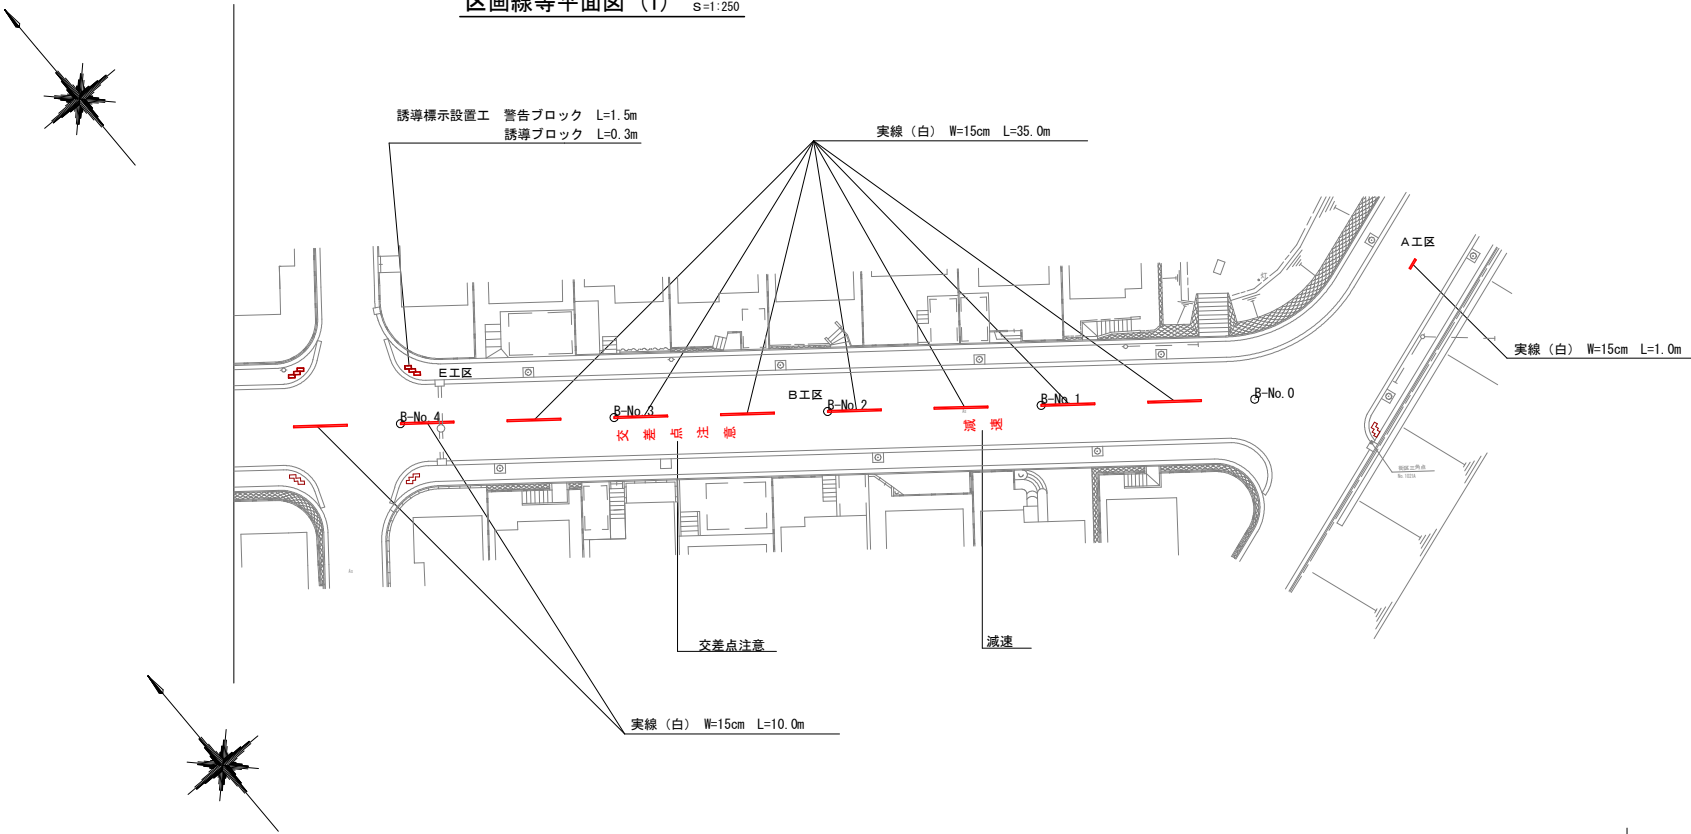


令和 7 年度		
工事名	明星町（その5） 舗装本復旧工事	
工事場所	平治市 明星町三丁目 地内 ほか	
図面種類	区画線等平面図 (1)	
縮 尺	図示	
工 期	令和 年 月 日 ~ 令和 年 月 日	
図面番号	4	6
平治市上下水道部		

区画線等平面図 (2) S=1:250

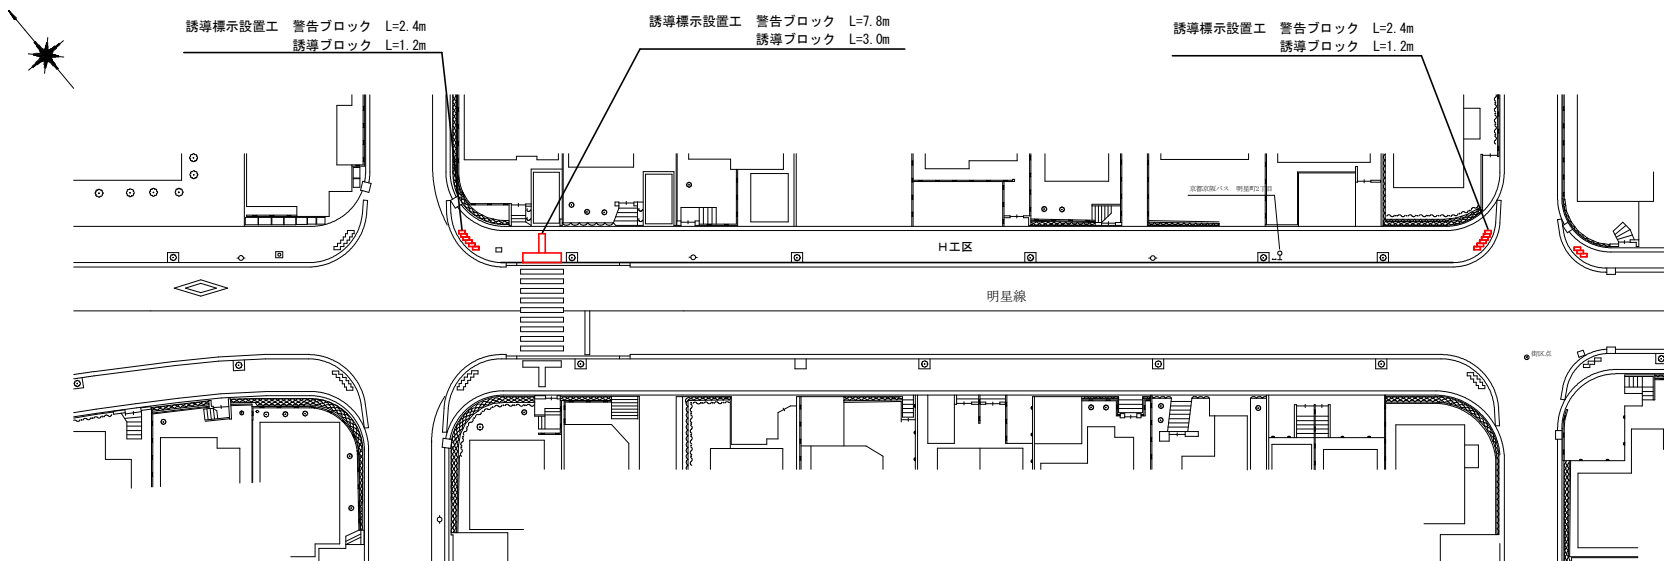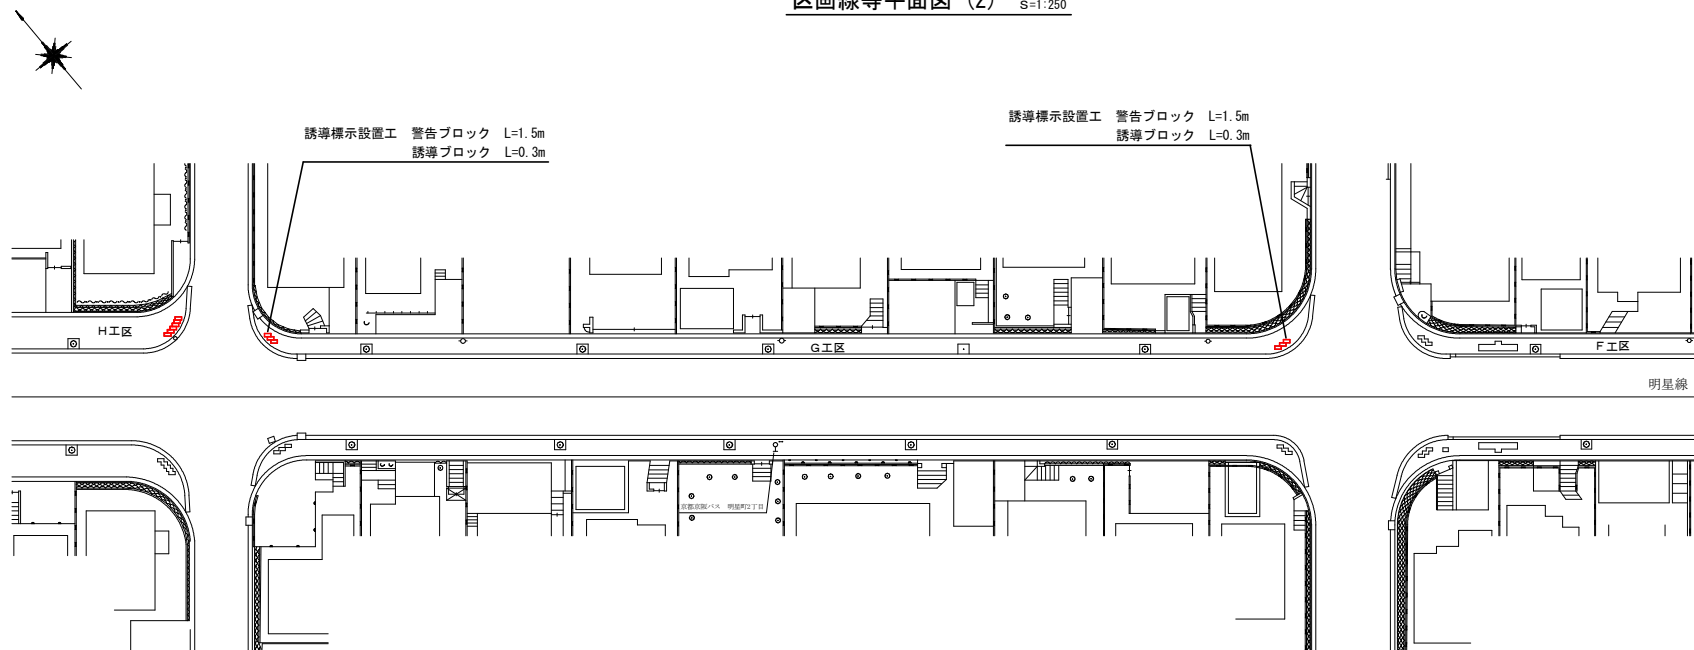


令和 7 年度		
工事名	明星町（その5） 舗装本復旧工事	
工事場所	宇治市 明星町三丁目 地内 ほか	
図面種類	区画線等平面図 (2)	
縮 尺	図示	
工 期	令和 年 月 日 ~ 令和 年 月 日	
図面番号	5	6
宇治市上下水道部		

舗装復旧標準図 S=Non

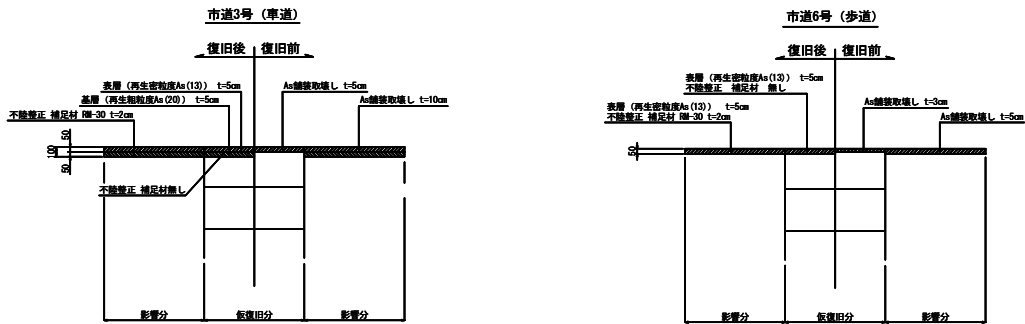


区画線工標準図 S=Non

ダイヤモンド (単位:mm)

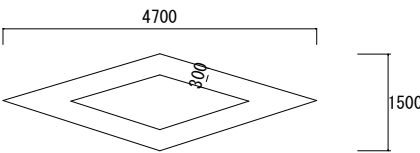

誘導標示設置工 S=Non

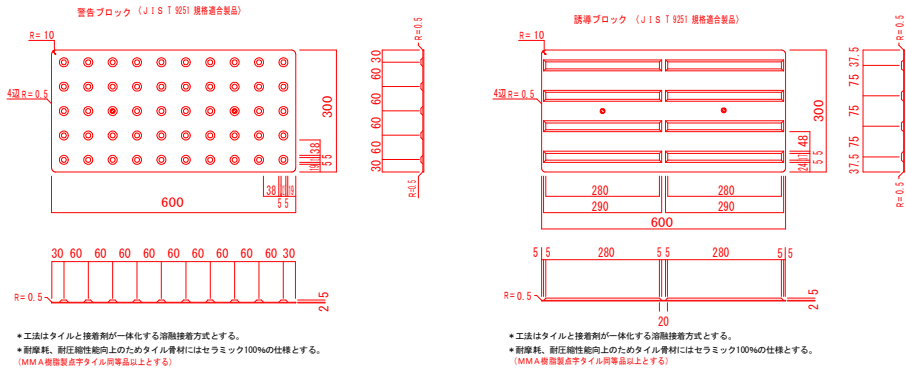

令和 7 年度		
工 事 名	明星町 (その5) 舗装本復旧工事	
工事場所	宇治市 明星町三丁目 地内 ほか	
図面種類	舗装本復旧標準図 区画線工 誘導表示設置工	
縮 尺	図示	
工 期	令和 年 月 日 ~ 令和 年 月 日	
図面番号	6	6
宇 治 市 上 下 水 道 部		