




位置図

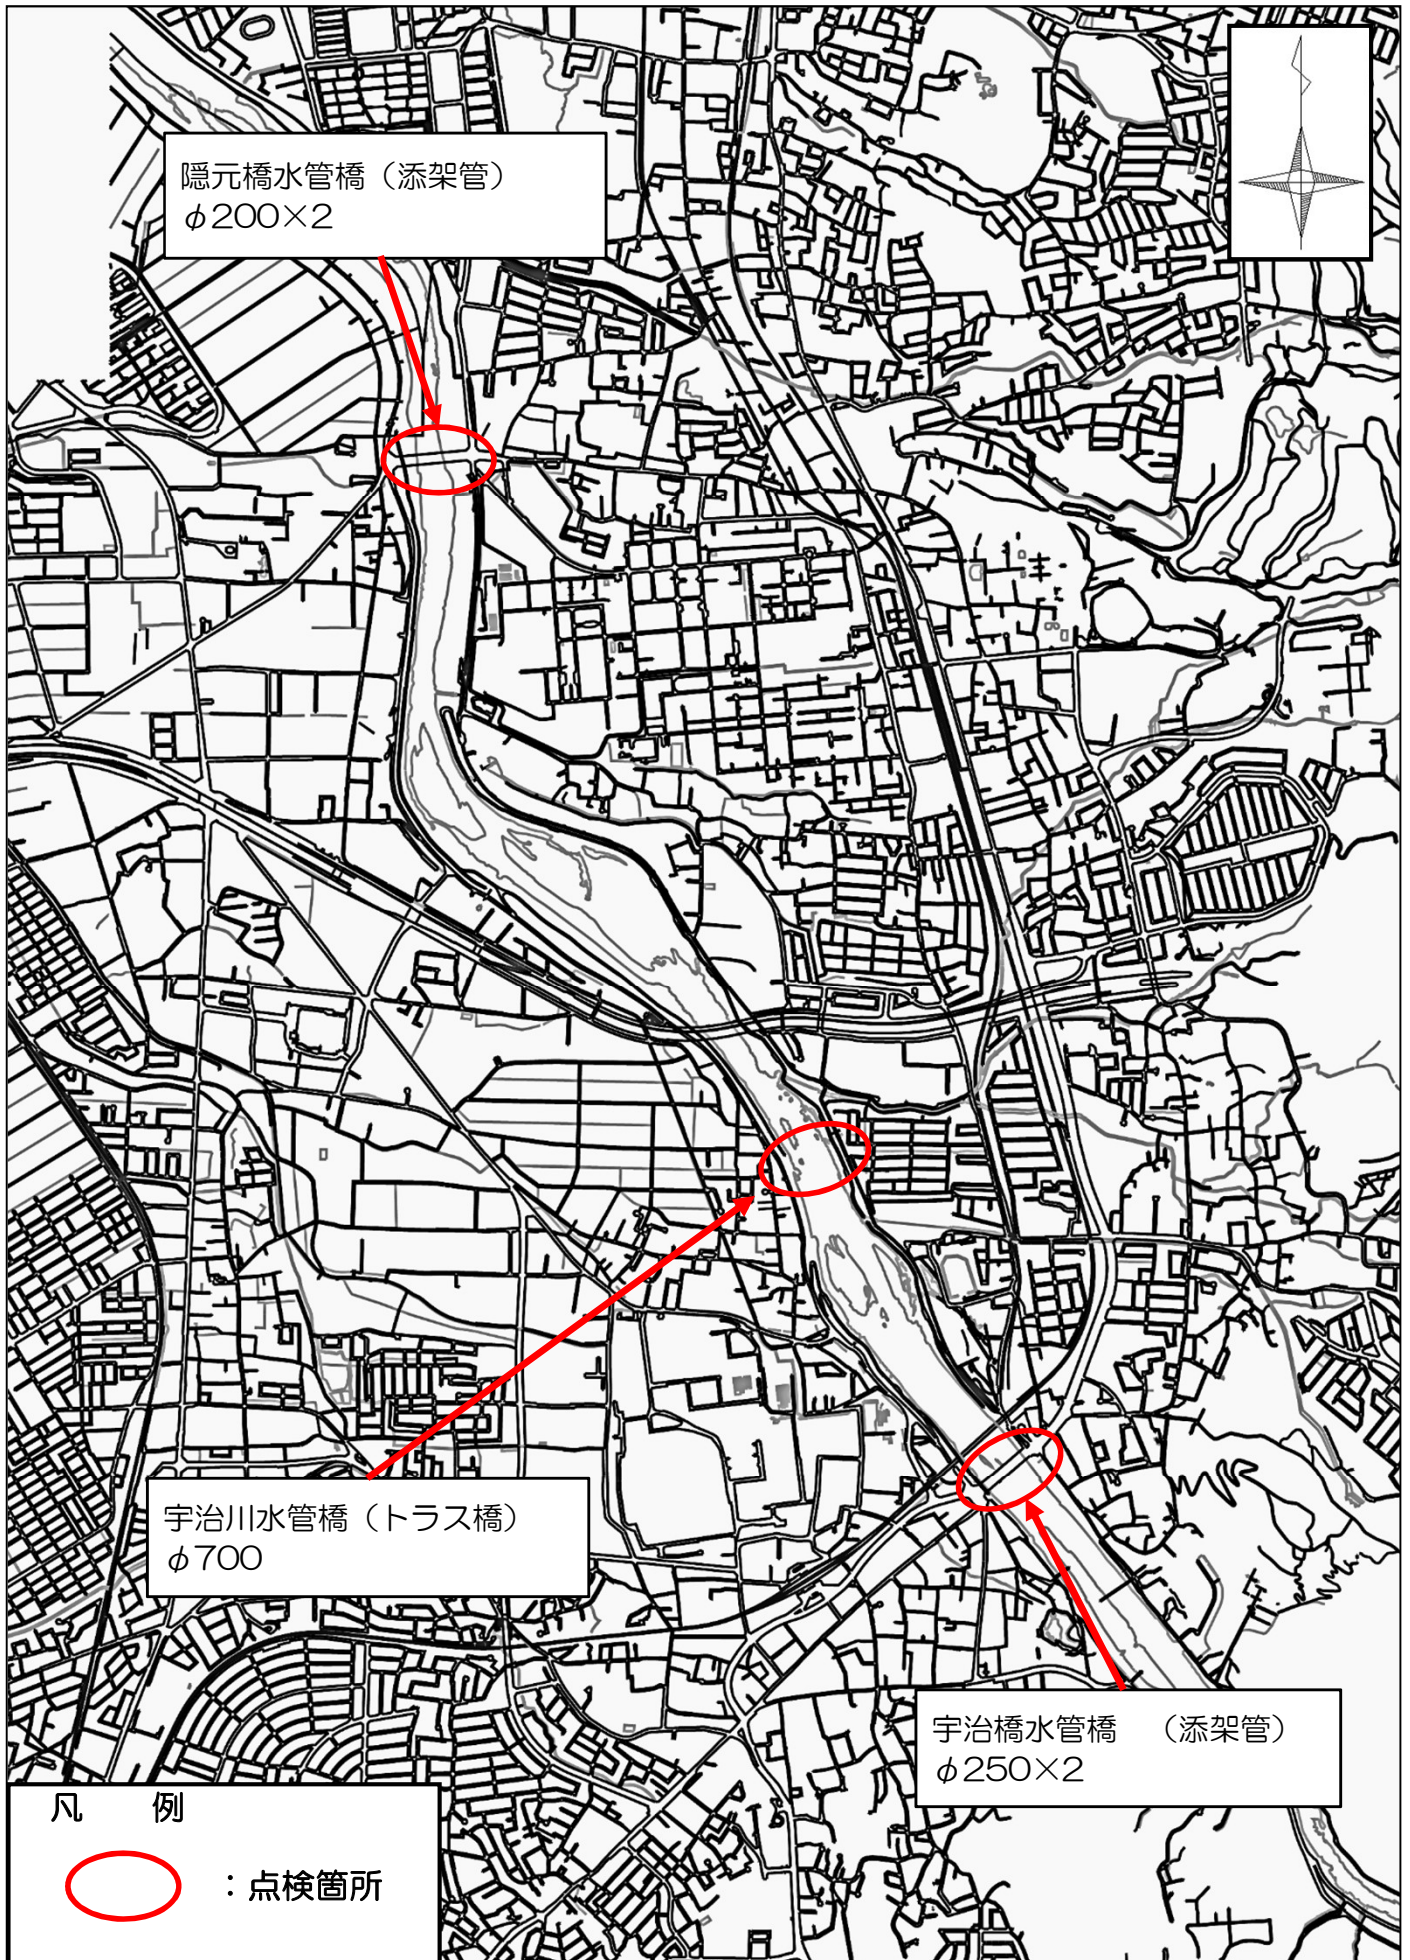

位置図（宇治川水管橋）

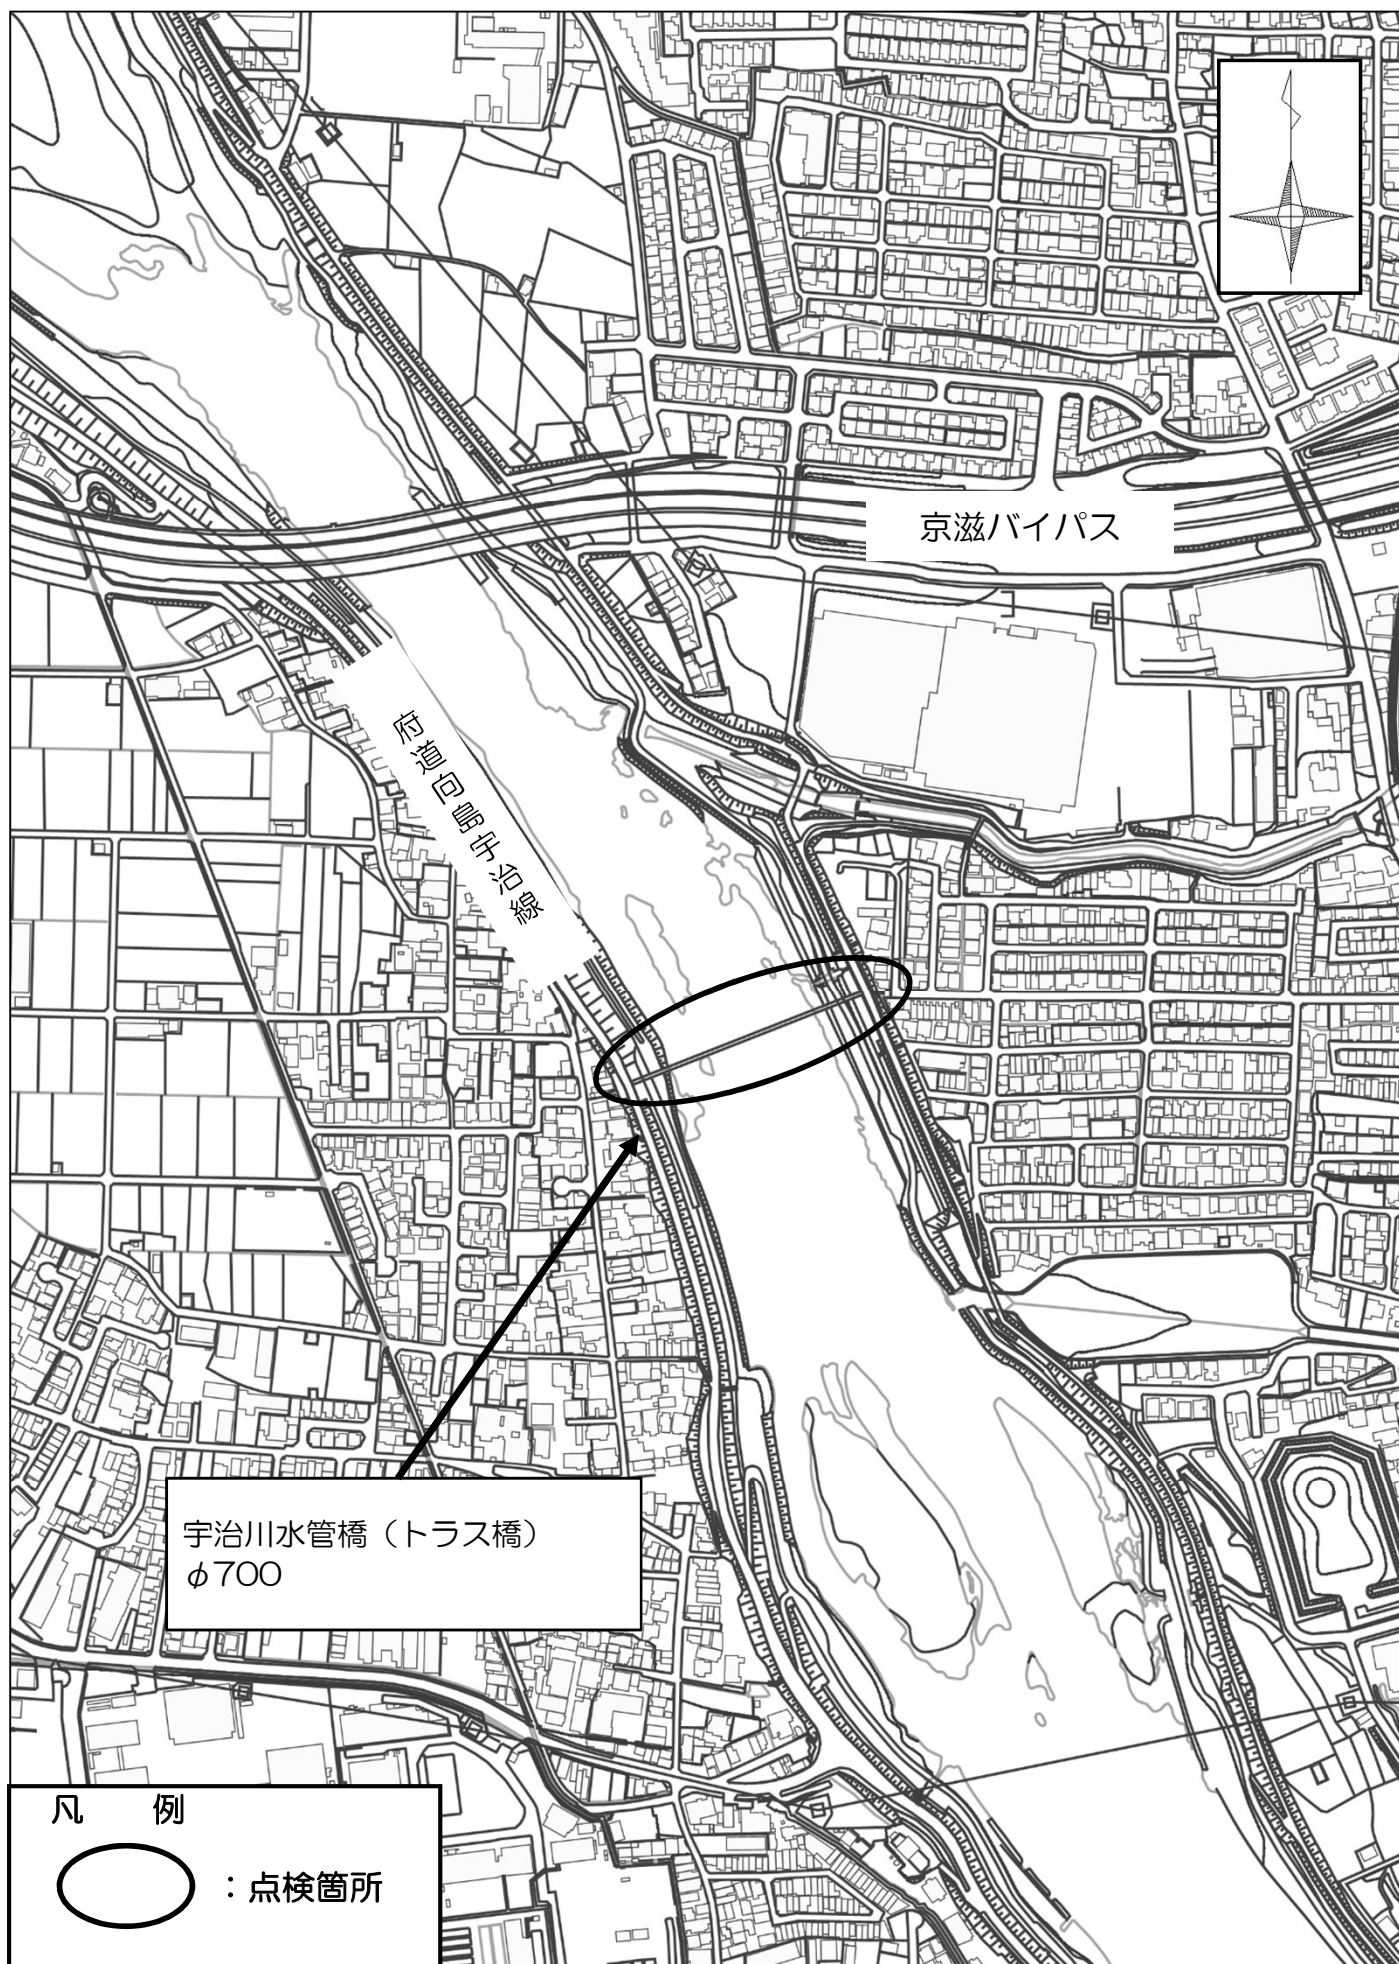

位置図（宇治橋水管橋）

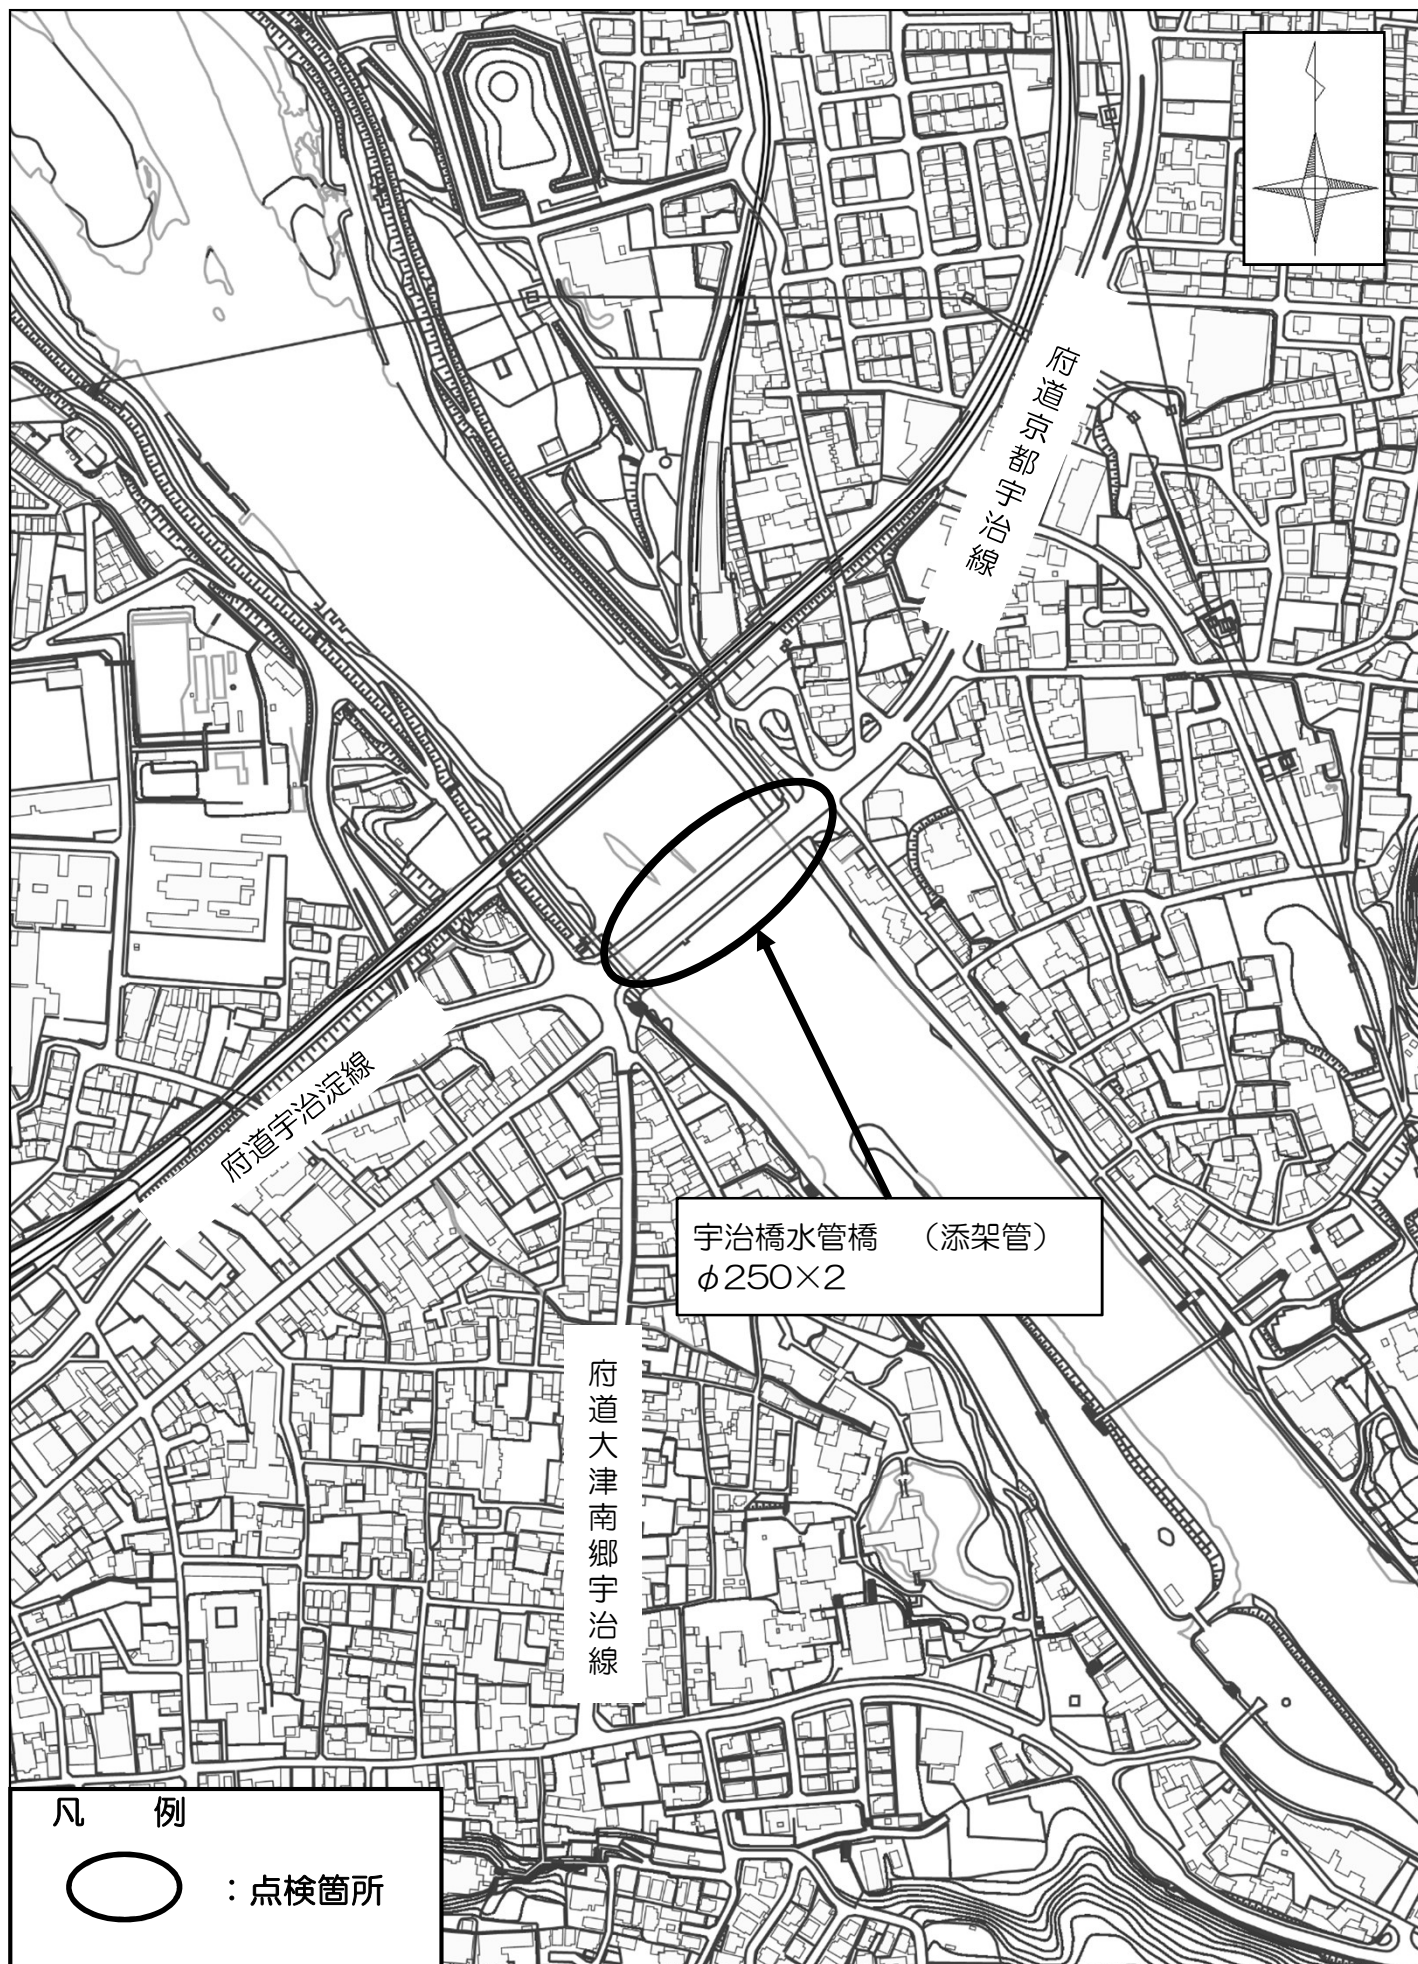

位置図（隠元橋水管橋）

