


「宇治西小倉学園 特別教室用実験台等詳細図」

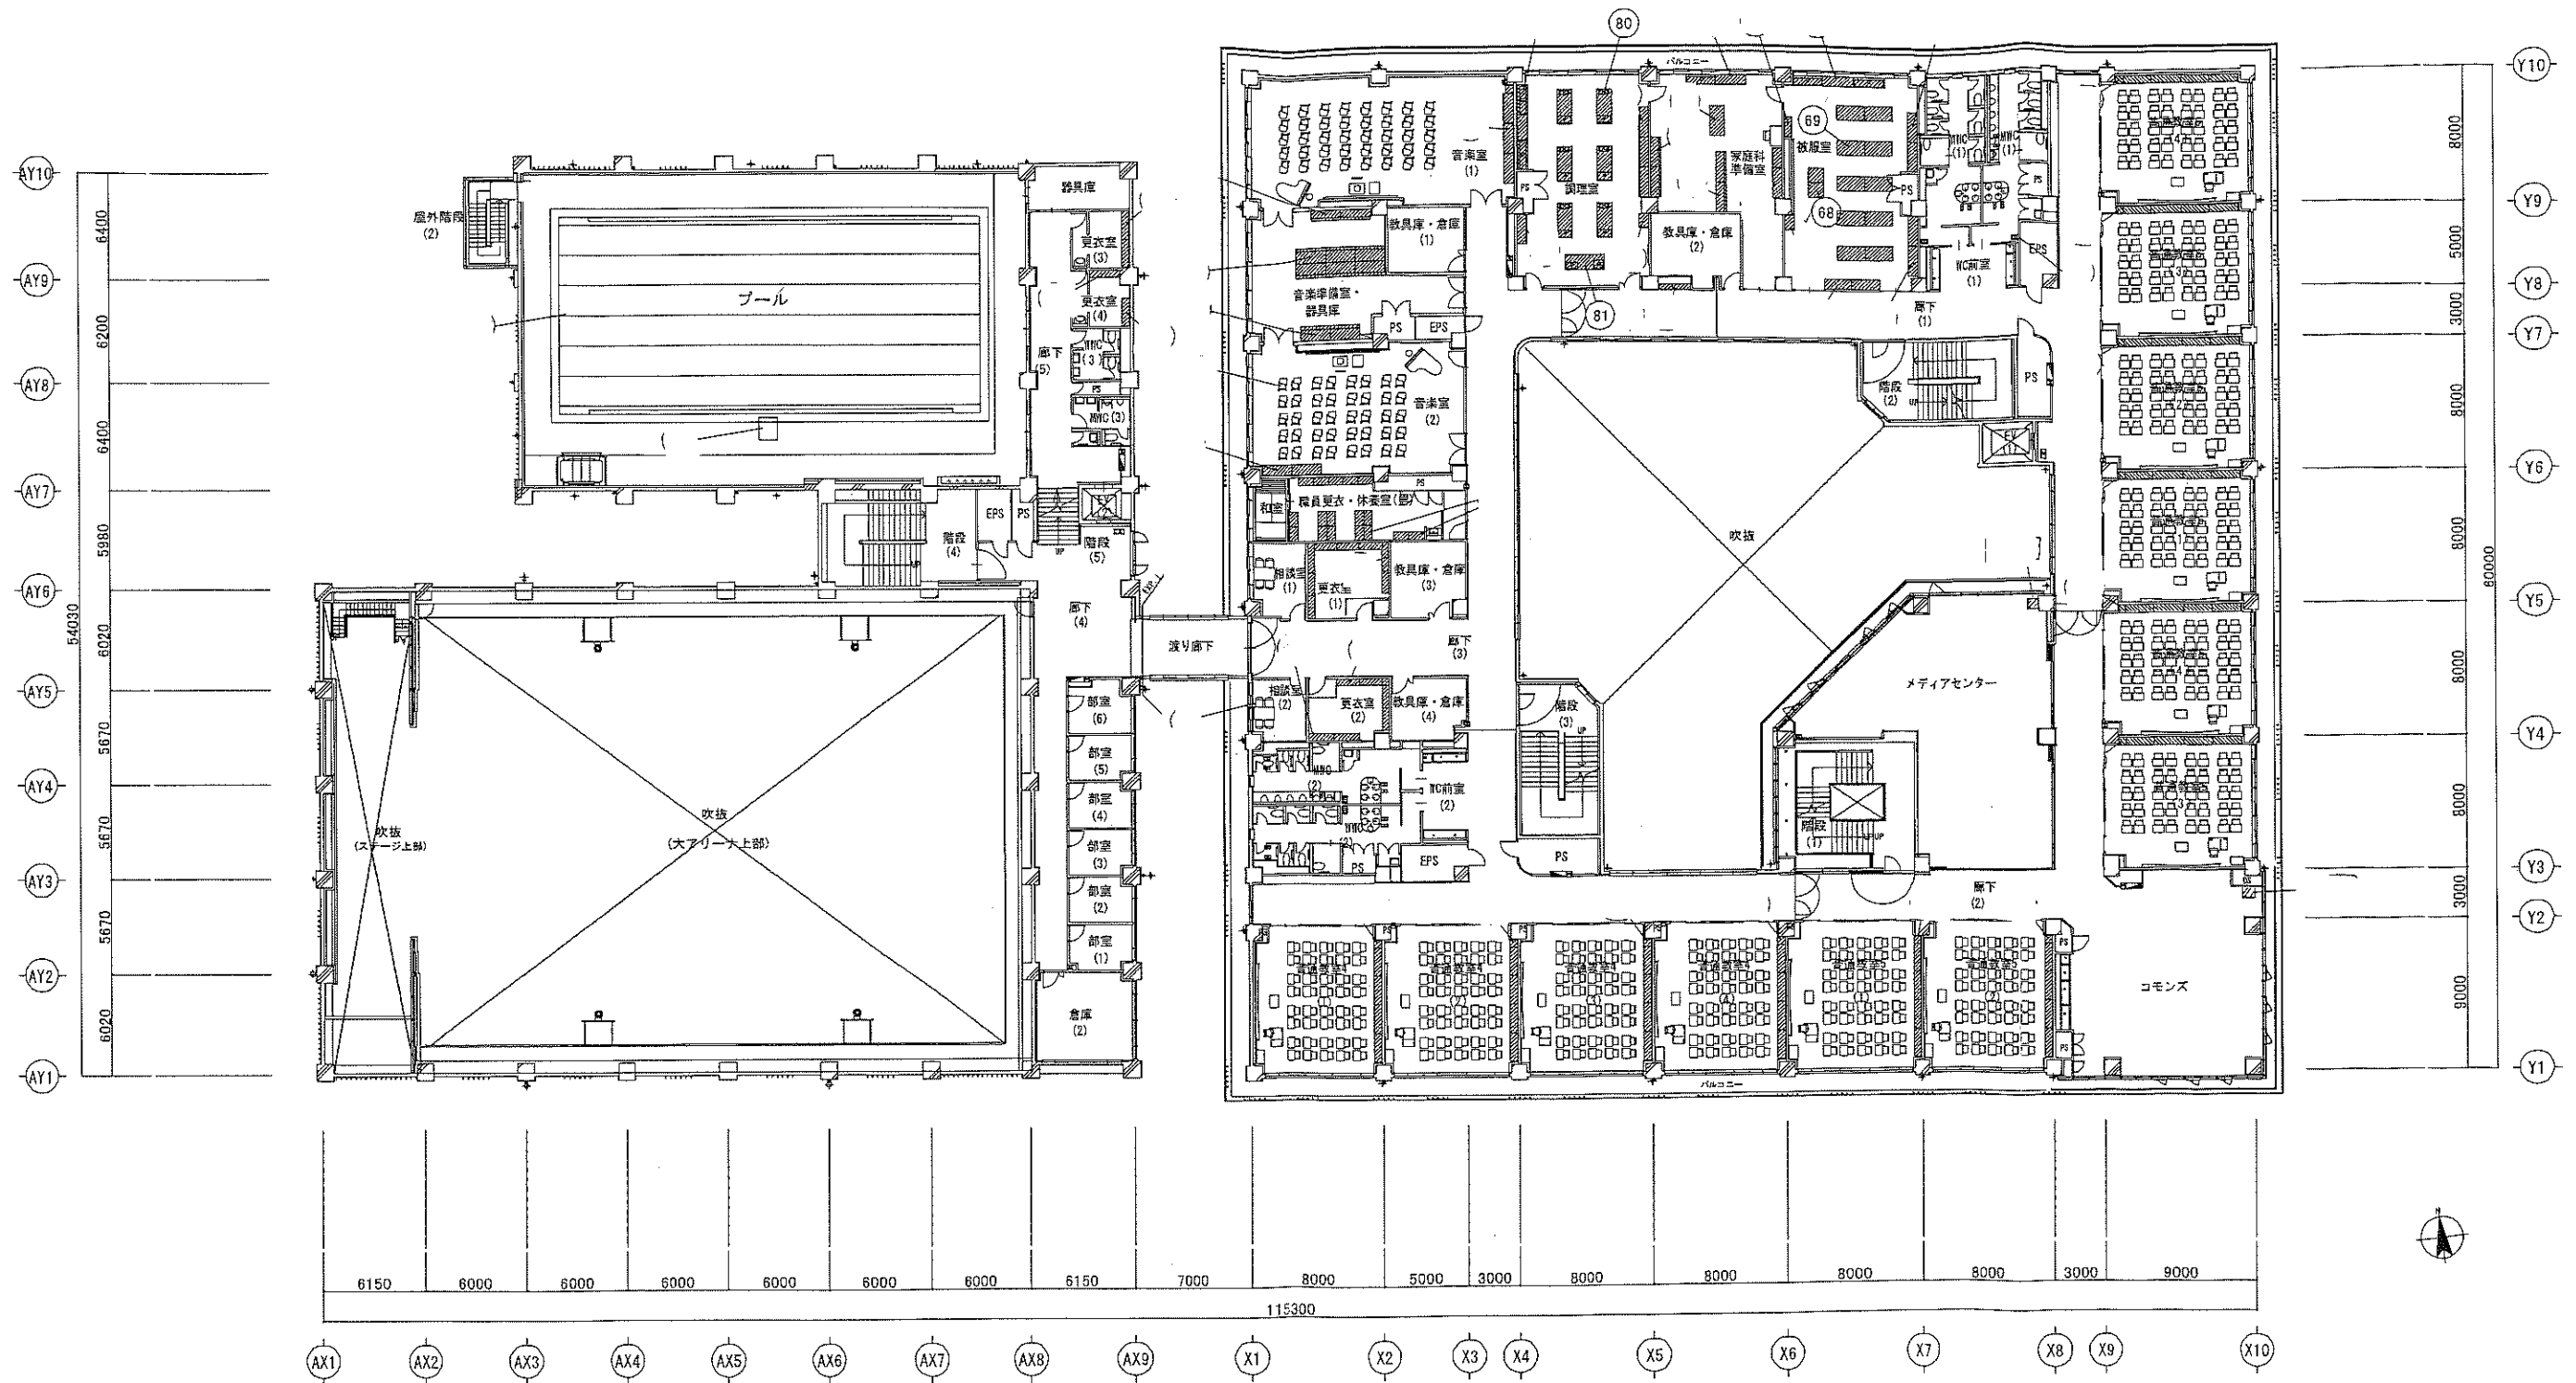

株式会社 類設計室
一級建築士事務所

本社 〒532-0011 大阪市淀川区西中島4-3-2 類ビル
東京事務所 〒144-0052 東京都大田区蒲田5-38-3 蒲田朝日ビル4F
大阪事務所 〒532-0011 大阪市淀川区西中島4-3-2 類ビル

設計 一級建築士 大臣登録第311846号
齋藤 直

構造設計一級建築士 第5621号
一級建築士 大臣登録第235240号
廣重 圭一

設備設計一級建築士 第1061号
一級建築士 大臣登録第215903号
橋口 健一

担 当
〇〇 〇〇
〇〇 〇〇
〇〇 〇〇

作成 2014.00.00
第1回
第2回
第3回


〇〇図

工事名称 (仮称) 西小倉地域小中一貫校整備事業に伴う建築工事
図面名称 3階 家具(備品工事)配置図

縮尺 A1: 1/200
A3: 1/400

図面NO. K-03

「宇治西小倉学園 特別教室用実験台等詳細図」

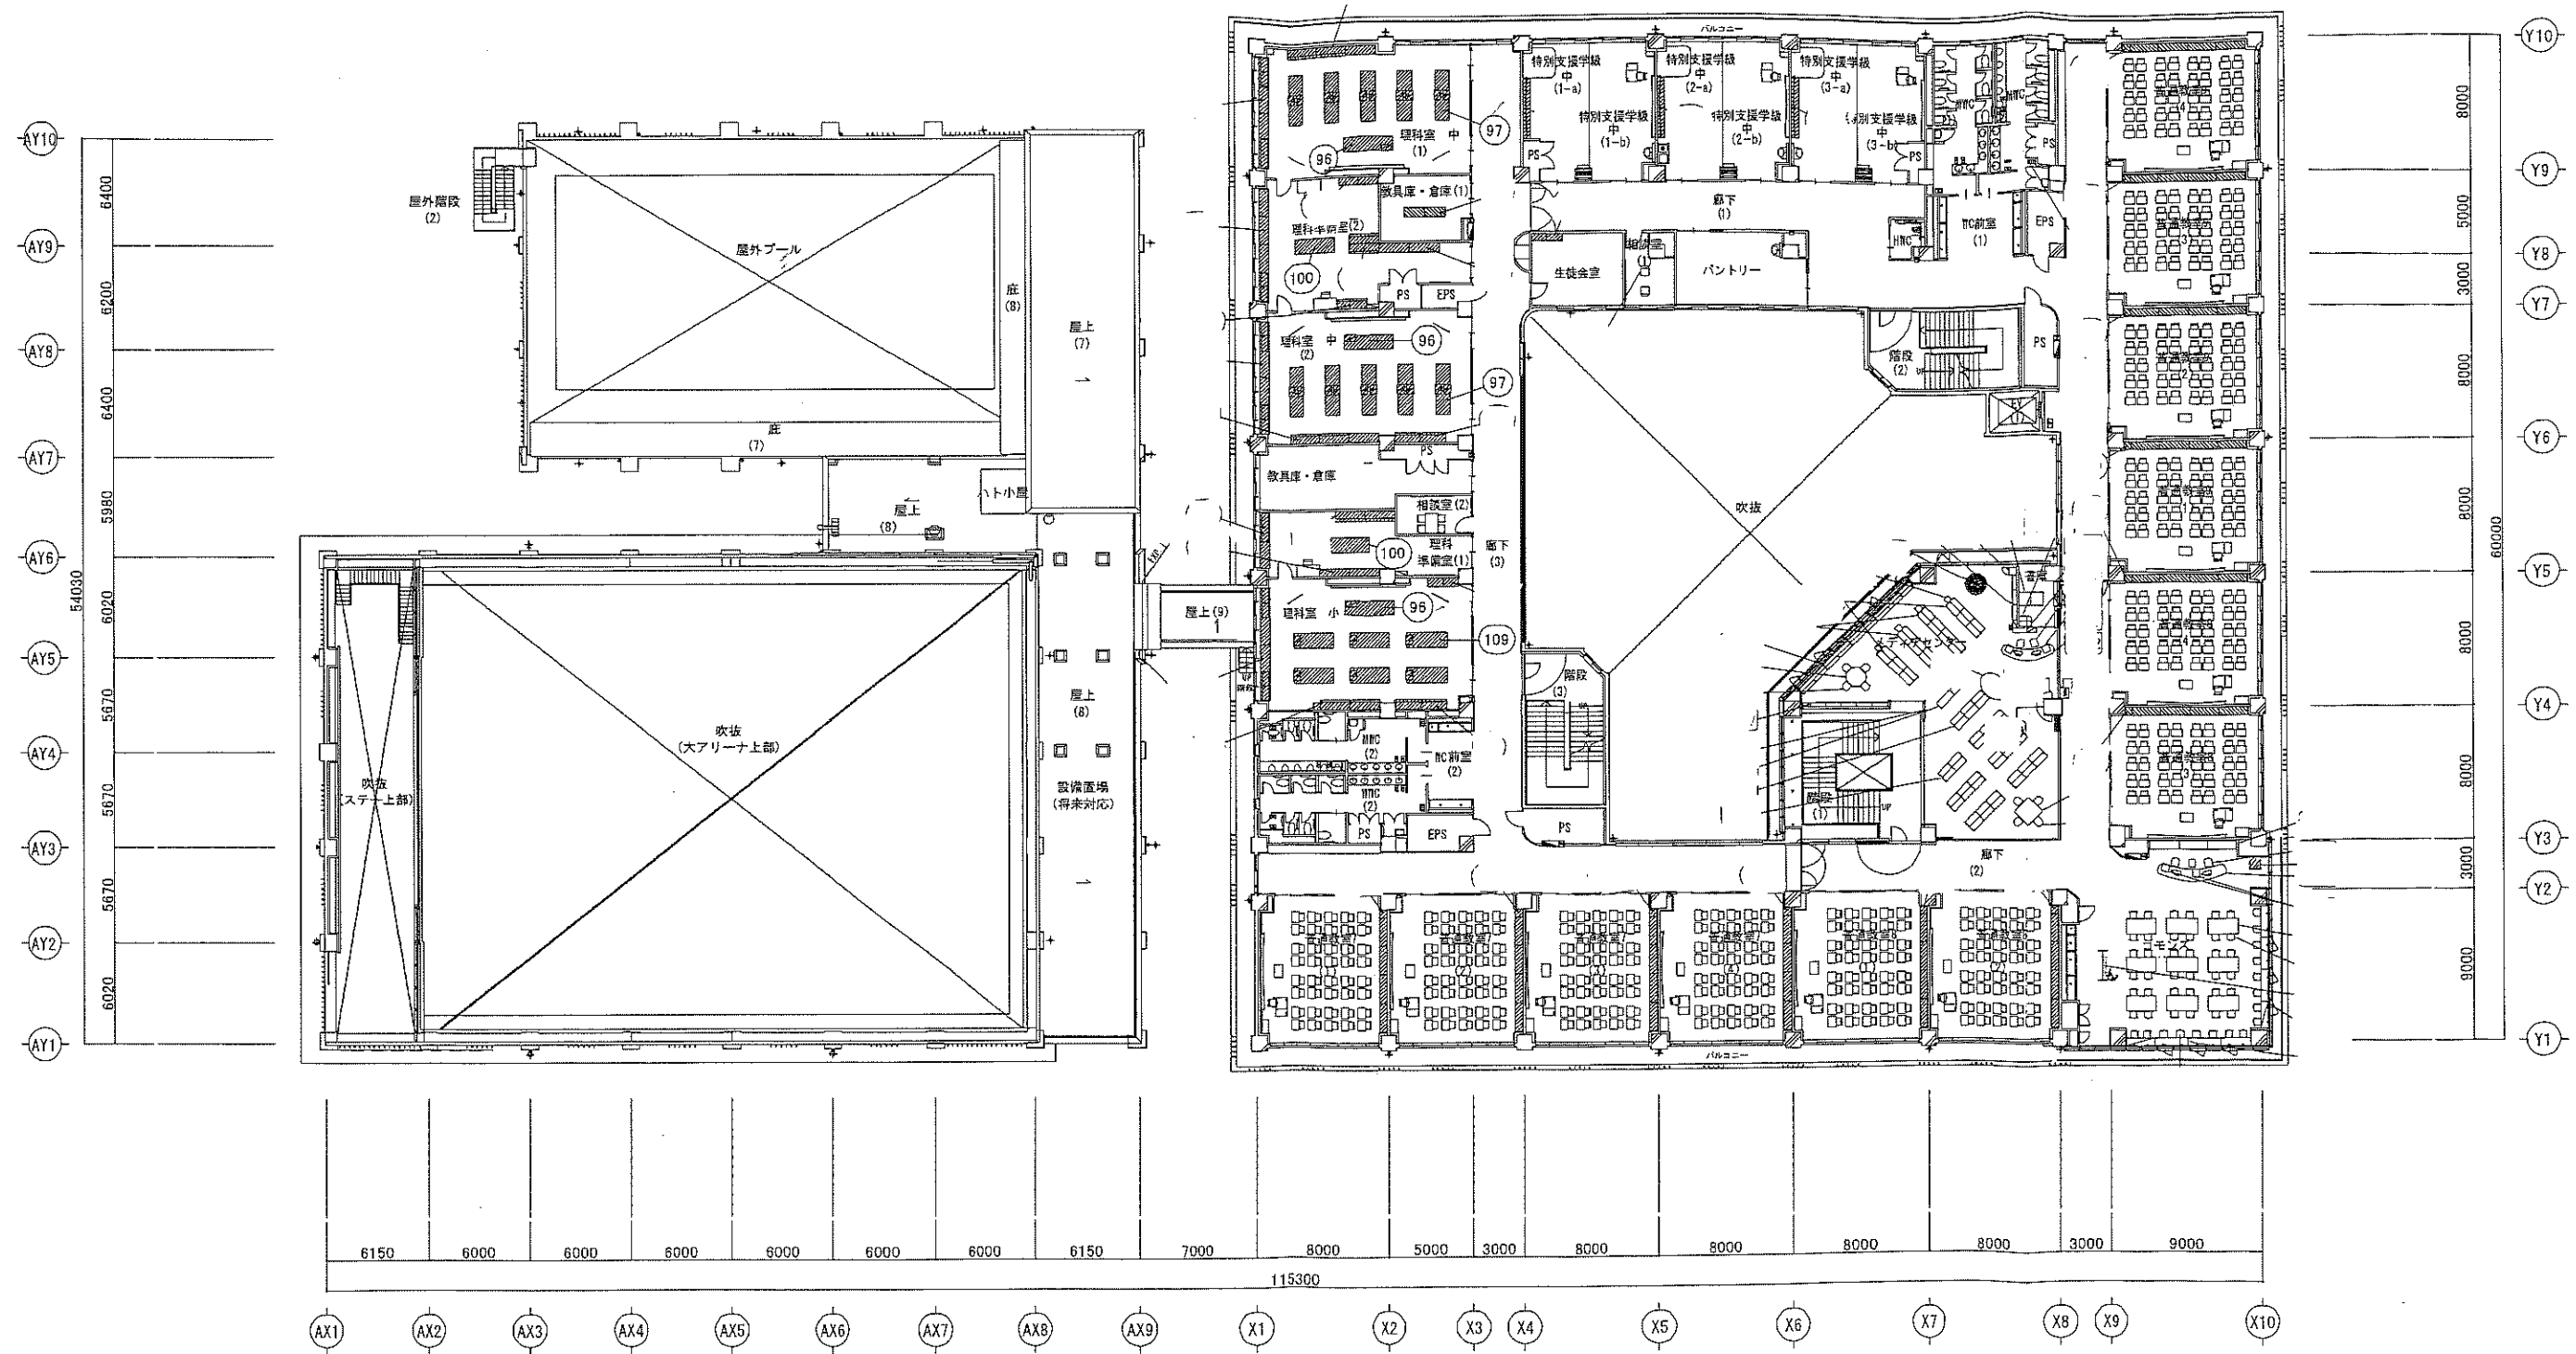

株式会社 類設計室 一級建築士事務所	本社 〒532-0011 大阪市淀川区西中島4-3-2 類ビル 東京事務所 〒144-0052 東京都大田区蒲田5-38-3 蒲田朝日ビル4F 大阪事務所 〒532-0011 大阪市淀川区西中島4-3-2 類ビル	設計 一級建築士 大臣登録第311846号 齋藤 直	構造設計 一級建築士 第5621号 一級建築士 大臣登録第235240号 廣重 圭一	設備設計 一級建築士 第1061号 一級建築士 大臣登録第215903号 橋口 健一	作成 2014.00.00 第1回 第2回 第3回	図面名称 (仮称) 西小倉地域小中一貫校整備事業に伴う建築工事 4階 家具(備品工事)配置図	縮尺 A1: 1/200 A3: 1/400	図面NO. K-04