



位置図

業務名：五ヶ庄63号線用地測量業務委託

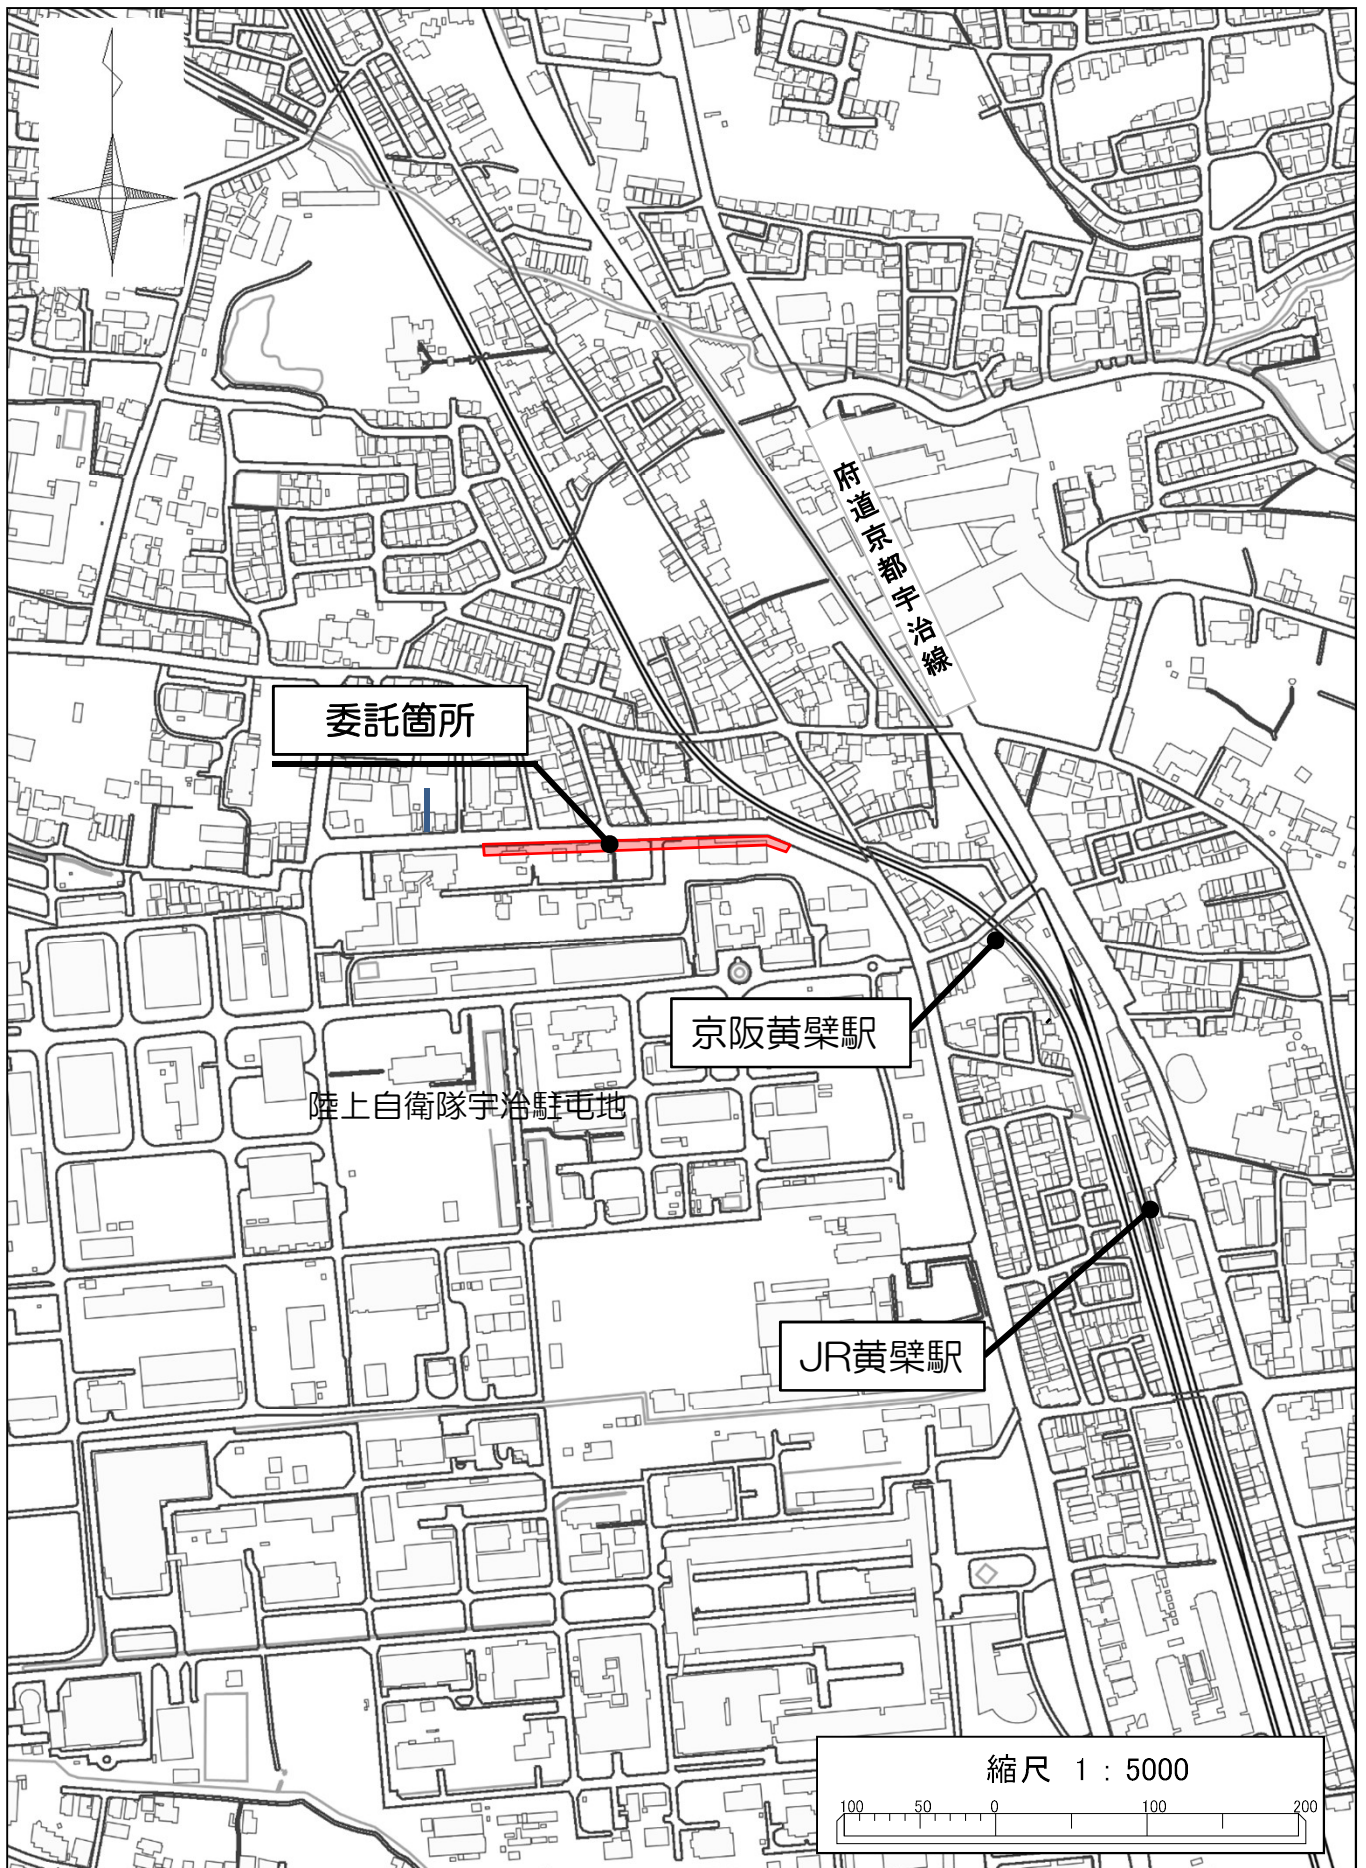

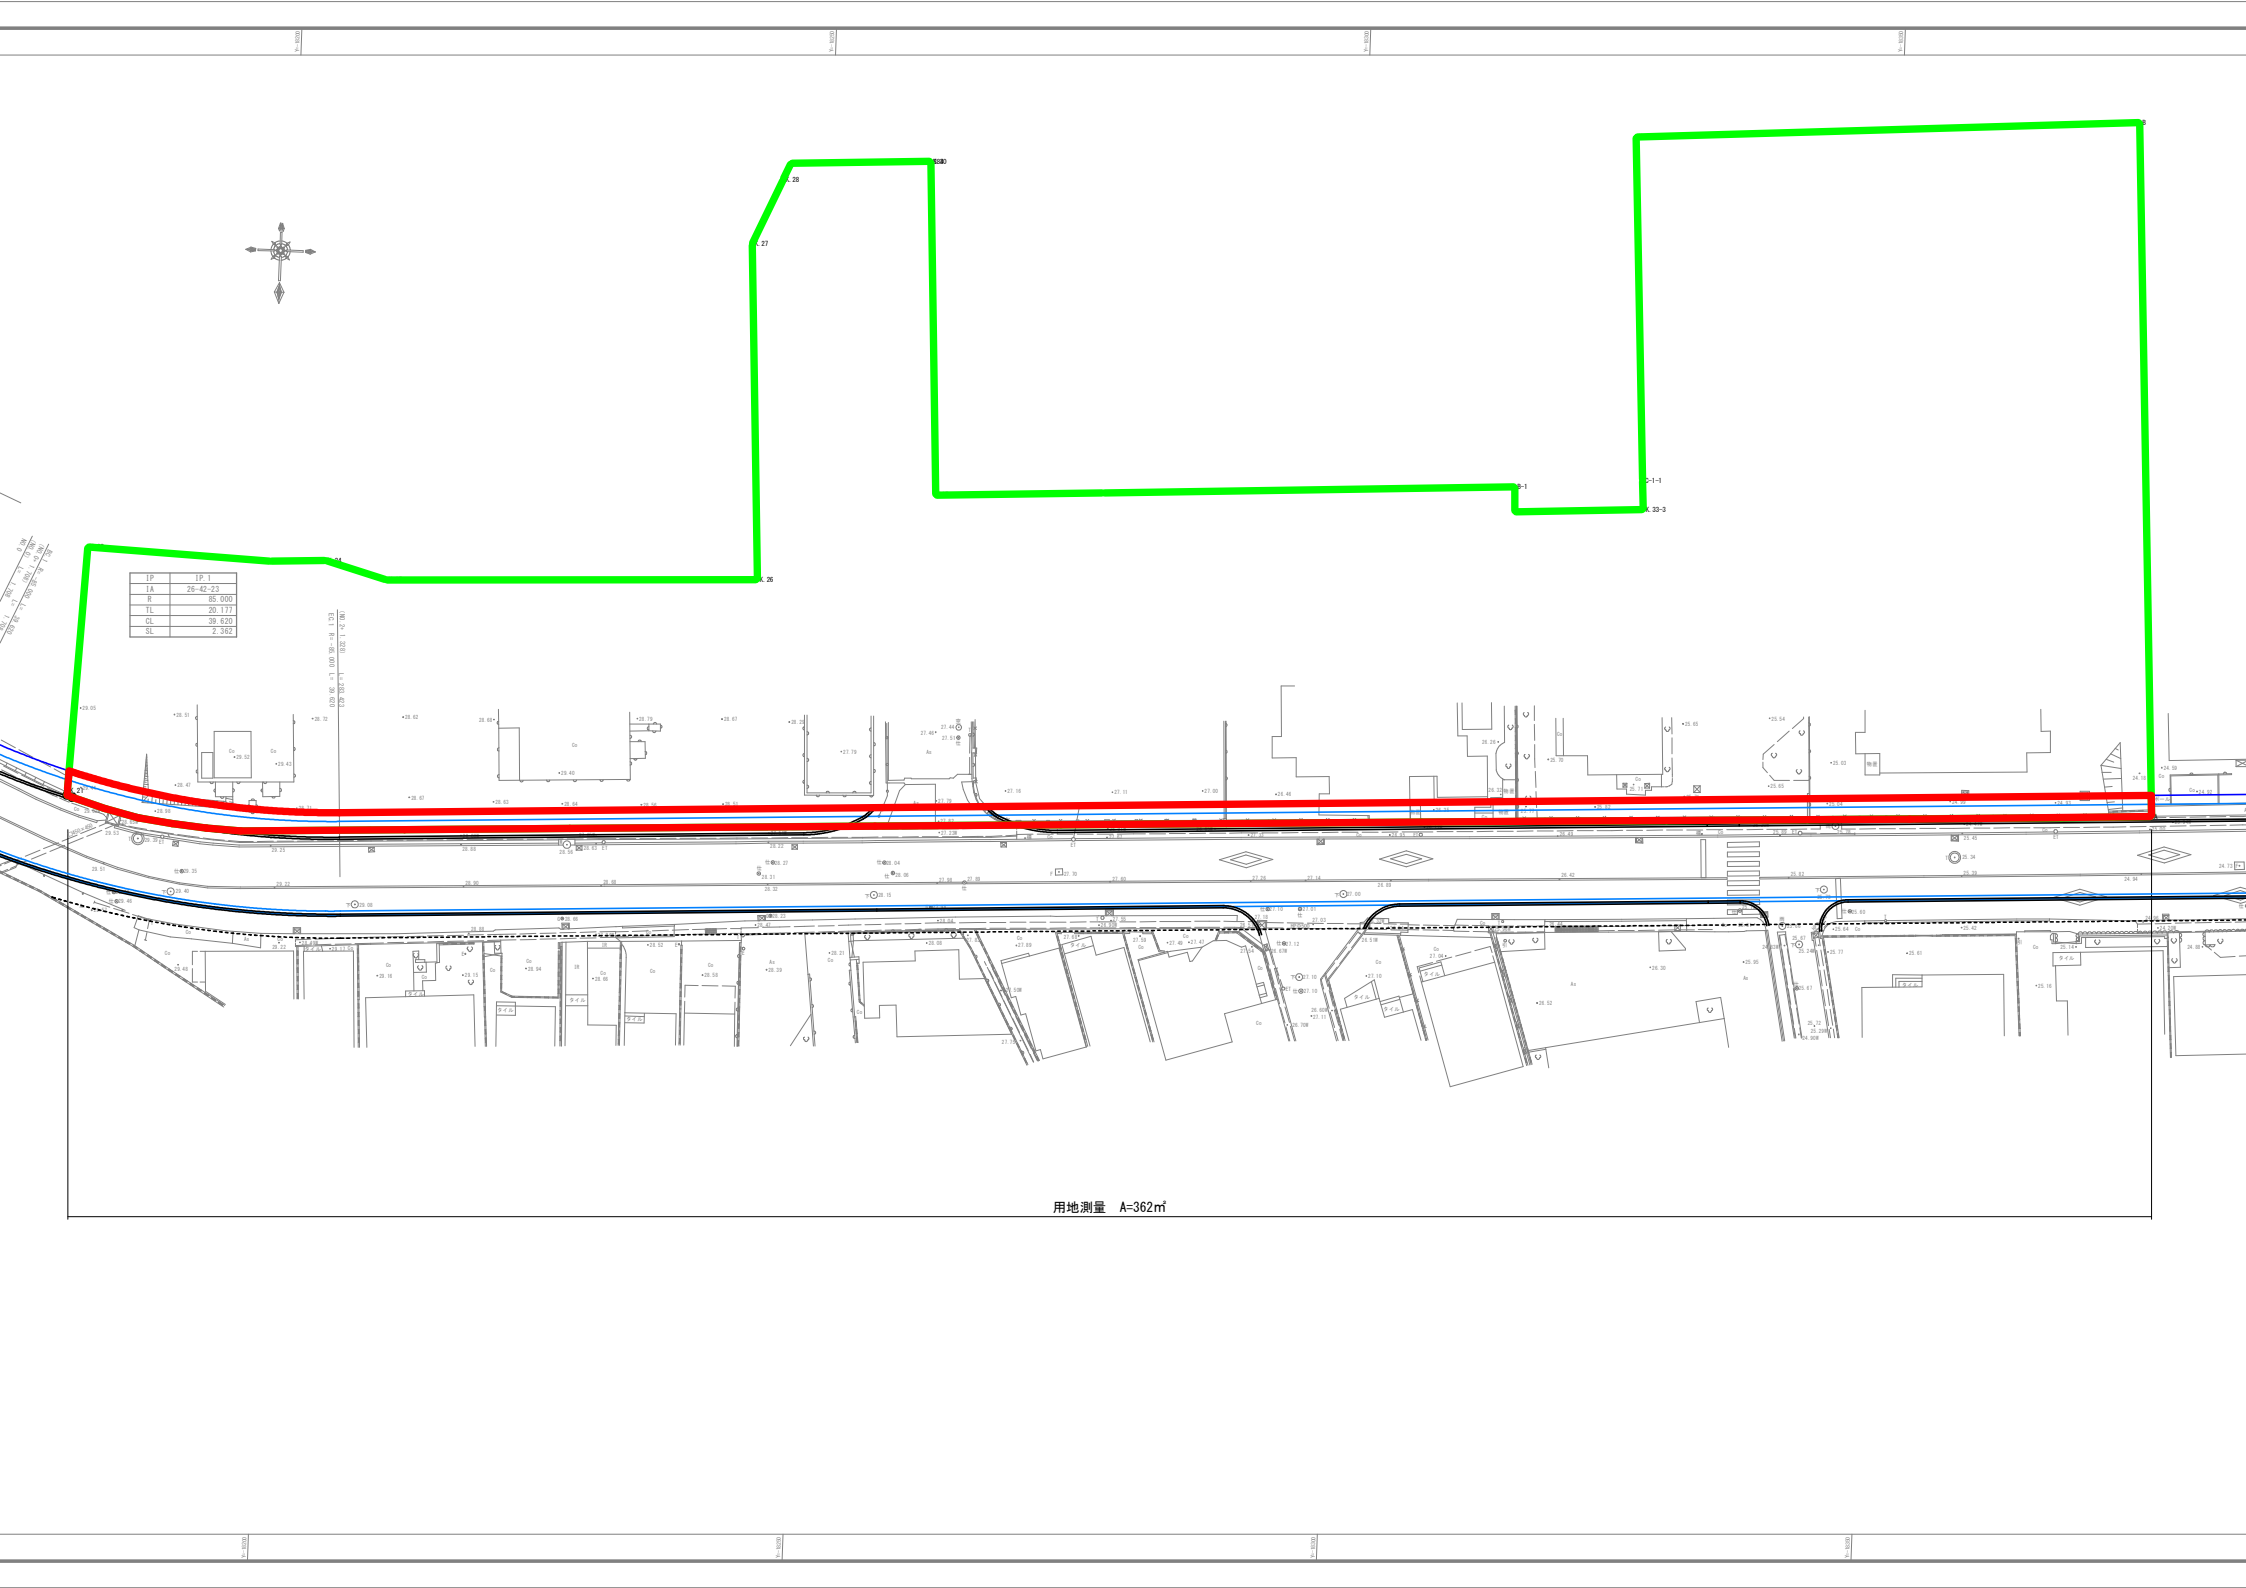

用地測量 A=362㎡