

簡易公募型競争見積のお知らせ

下記の案件について、簡易公募型競争見積を行いますのでお知らせします。参加を希望される方は、宇治市公募型指名競争入札(見積)実施要領、宇治市競争参加業者選定基準及び運用基準、宇治市競争入札心得を熟読、承知のうえ、参加を申し込んで下さい。

令和 7年 9月 5日

宇治市長 松村 淳子
(担当課：契 約 課)

記

品名	宇治西小倉学園配膳室二槽シンク		
納品場所	宇治市伊勢田町遊田7番地の1		
製造期間	令和7年9月18日 ～ 令和7年12月5日 79日間		
物品概要及び条件	二槽シンクの購入		
予 定 価 格	¥414,000 (税込)	最低制限価格	無
見積参加者に必要な資格・条件			
参加資格者名簿登録（京都府内本店・支店・営業所）			
見積参加表明書の受付			
提出期限 令和7年9月19日(金) 午前 11時 00分 まで			
提出場所 宇治市役所 3階 契約課 見積箱			
添付資料 見積書を同時に提出すること			
見積予定	予定日 令和7年9月19日(金) 午前 11時 00分 まで		
	場 所 宇治市役所 3階 契約課		
前 払 金	無	部 分 払	無
消費税の扱い	消費税及び地方消費税を含んだ金額で行うこと		
そ の 他	参加表明書と見積書は同一の封筒に封入し、その封筒には、案件名、商号又は名称を記載してください。 見積書は、契約課カウンターにある見積箱に投函してください。 封筒のサイズは見積箱の投函口（130mm）に入るものとしてください（長形3号封筒など）。		

予定価格を超過して入札した者の取扱いについて

- 本件の入札において予定価格を超過して入札をした者は、本件の落札者が決定せず、再発注を行う際には指名しない場合があります。
- 入札辞退者に不利益を課すことはありません。

宇治西小倉学園配膳室用二槽シンク 仕様書

1. 品名

宇治西小倉学園配膳室用二槽シンク

2. 納入場所

宇治西小倉学園 宇治市伊勢田町遊田 7 番地の 1 (現宇治市立西小倉中学校敷地)
宇治西小倉学園新校舎 配膳室 (別紙「宇治西小倉学園配膳室用二槽シンク詳細図」のとおり)

3. 納入期限 令和 7 年 12 月 5 日 (金)

担当課の職員及び (仮称) 西小倉地域小中一貫校整備事業の建築工事、機械工事、電気工事の各監督職員と調整のうえ、上記納入期限までに納入すること。

4. 規格、仕様、数量など

二槽シンク 数量 : 1

寸法	幅 1,800 mm、奥行 600 mm、高さ 800 mm 槽深さ 290mm
天板	SUS304 No.4 t 1.2mm
外装	SUS304 No.4 t 1.0mm
パイプ枠	SUS304 ϕ 28mm
排水トラップ	塩ビ ϕ 115mm・接続口径 50A ゴミカゴ付き
脚部	SUS304 ϕ 38mm
アジャスト	SUS304
オーバーフローパイプ	塩ビ 丸型
バックガード	高さ 100mm
家具図面・設置場所	別紙「宇治西小倉学園配膳室用二槽シンク詳細図」のとおり

5. 支払い

物品の引き渡し完了後、請求に基づき一括で行う。


6. 注意事項

- (1) 納入に際しては、担当課と調整し、行うこと。
- (2) 納入前に搬入・設置が可能か確認すること。
- (3) 輸送・搬入・据え付け、搬入に伴う養生調整等にかかる費用を含むものとする。(ただし、給排水設備等への接続については、(仮称) 西小倉地

域小中一貫校整備事業に伴う機械工事内にて行う)



- (4) 商品の消毒を予め行うなど、すぐに使用できる状態として納入すること。
- (5) 納入後に故障等が発生した場合、迅速な対応（修理）が可能であること。
- (6) その他、仕様に定めのない事項については、別途協議し決定すること。

宇治西小倉学園配膳室用二槽シンク詳細図（家具図面）

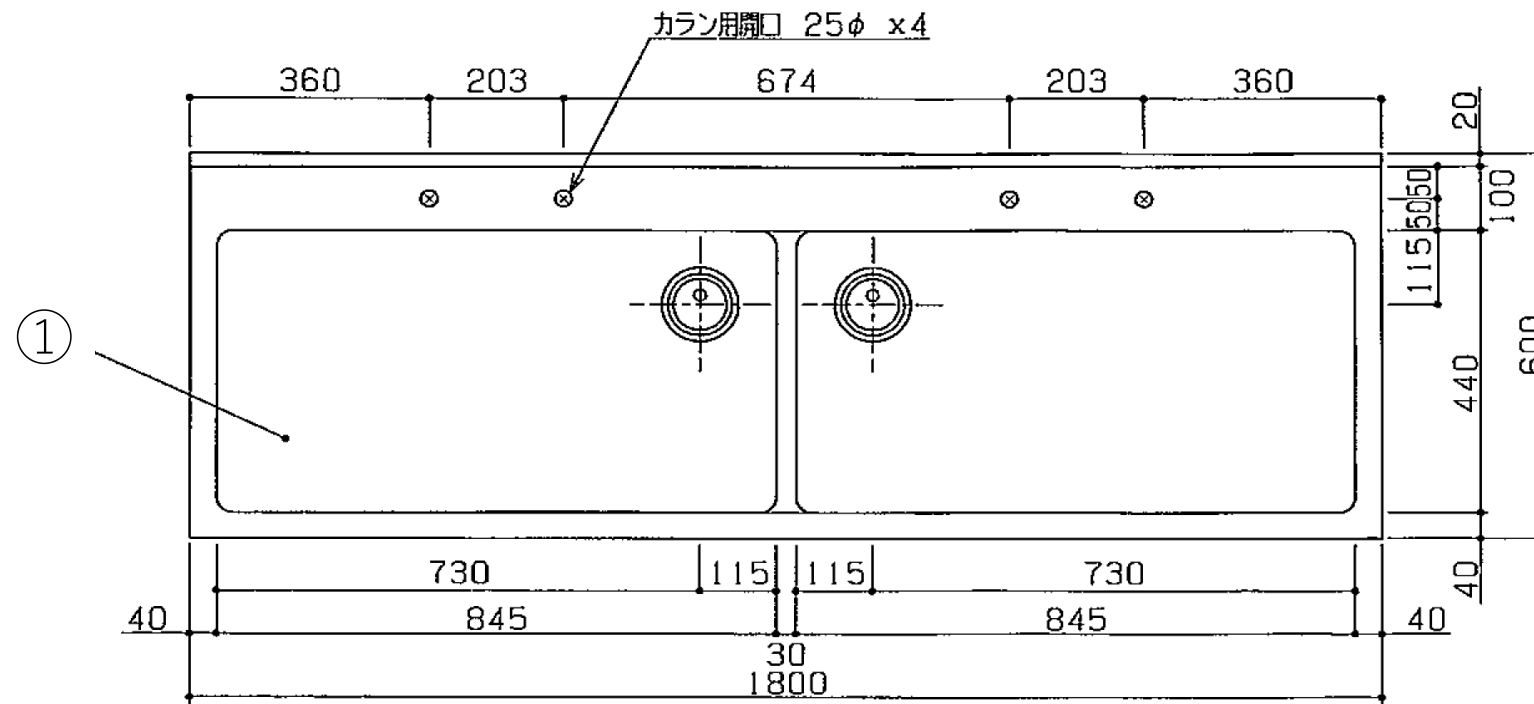

■ 仕様表

品番	部 品 名	材 質	個数
1	甲板	SUS304 No.4 t1.2	
2	外装	SUS304 No.4 t1.0	
3	パイプ枠	SUS304 φ28	3
4	排水トラップ	塩ビ φ115・接続口径50A ゴミカゴ付き	2
5	脚部	SUS304 φ38	4
6	アジャスト	SUS304	4
7	オーバーフローパイプ	塩ビ 丸型	2
備考			

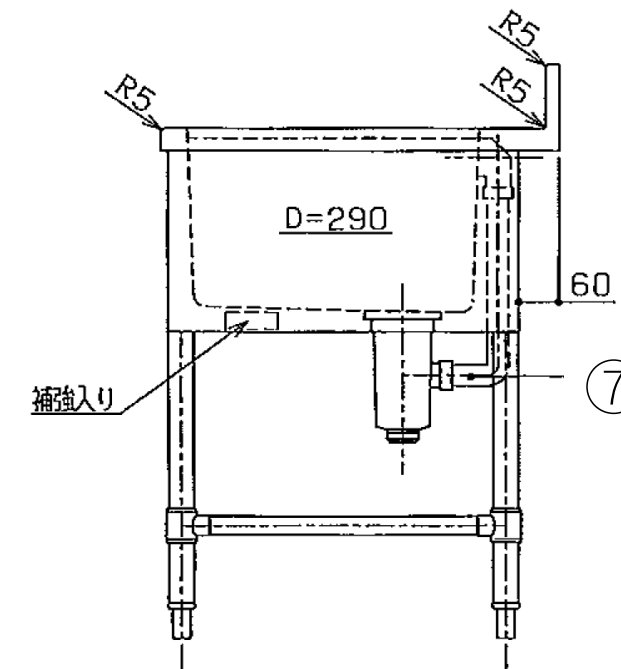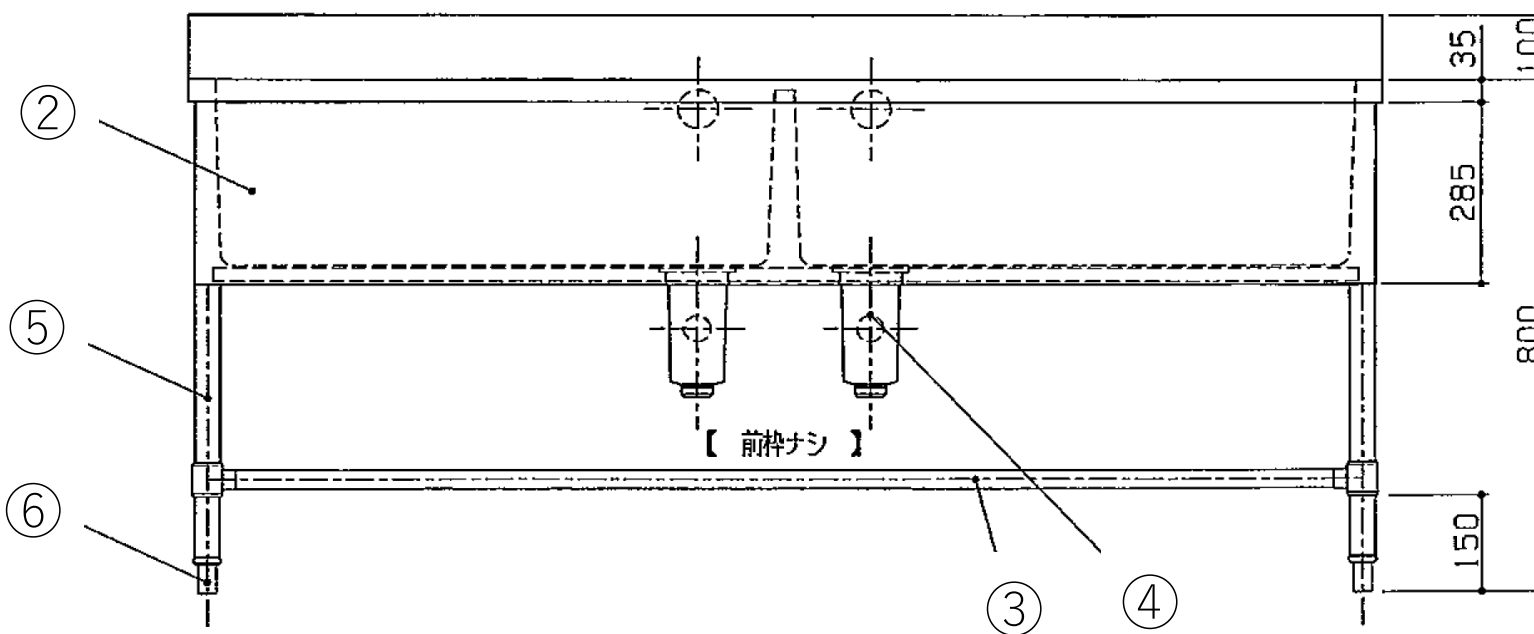

特記：掲載の製品は、仕様及び外観を改善のため予告なく変更する場合がありますので、あらかじめご了承下さい。

tanico

現場名 (仮称) 西小倉地域域小中一貫校整備事業に伴う機械工事

設計 杉山 実業 古谷 作成日 2025/05/28 図面更新日

品名 手洗い台

仕様 W1800XD600XH800 (mm)


型式

図番 2

台数 1

縮尺 1/10 (A3)

宇治西小倉学園配膳室用二槽シンク詳細図（校舎棟 1 階全体図）

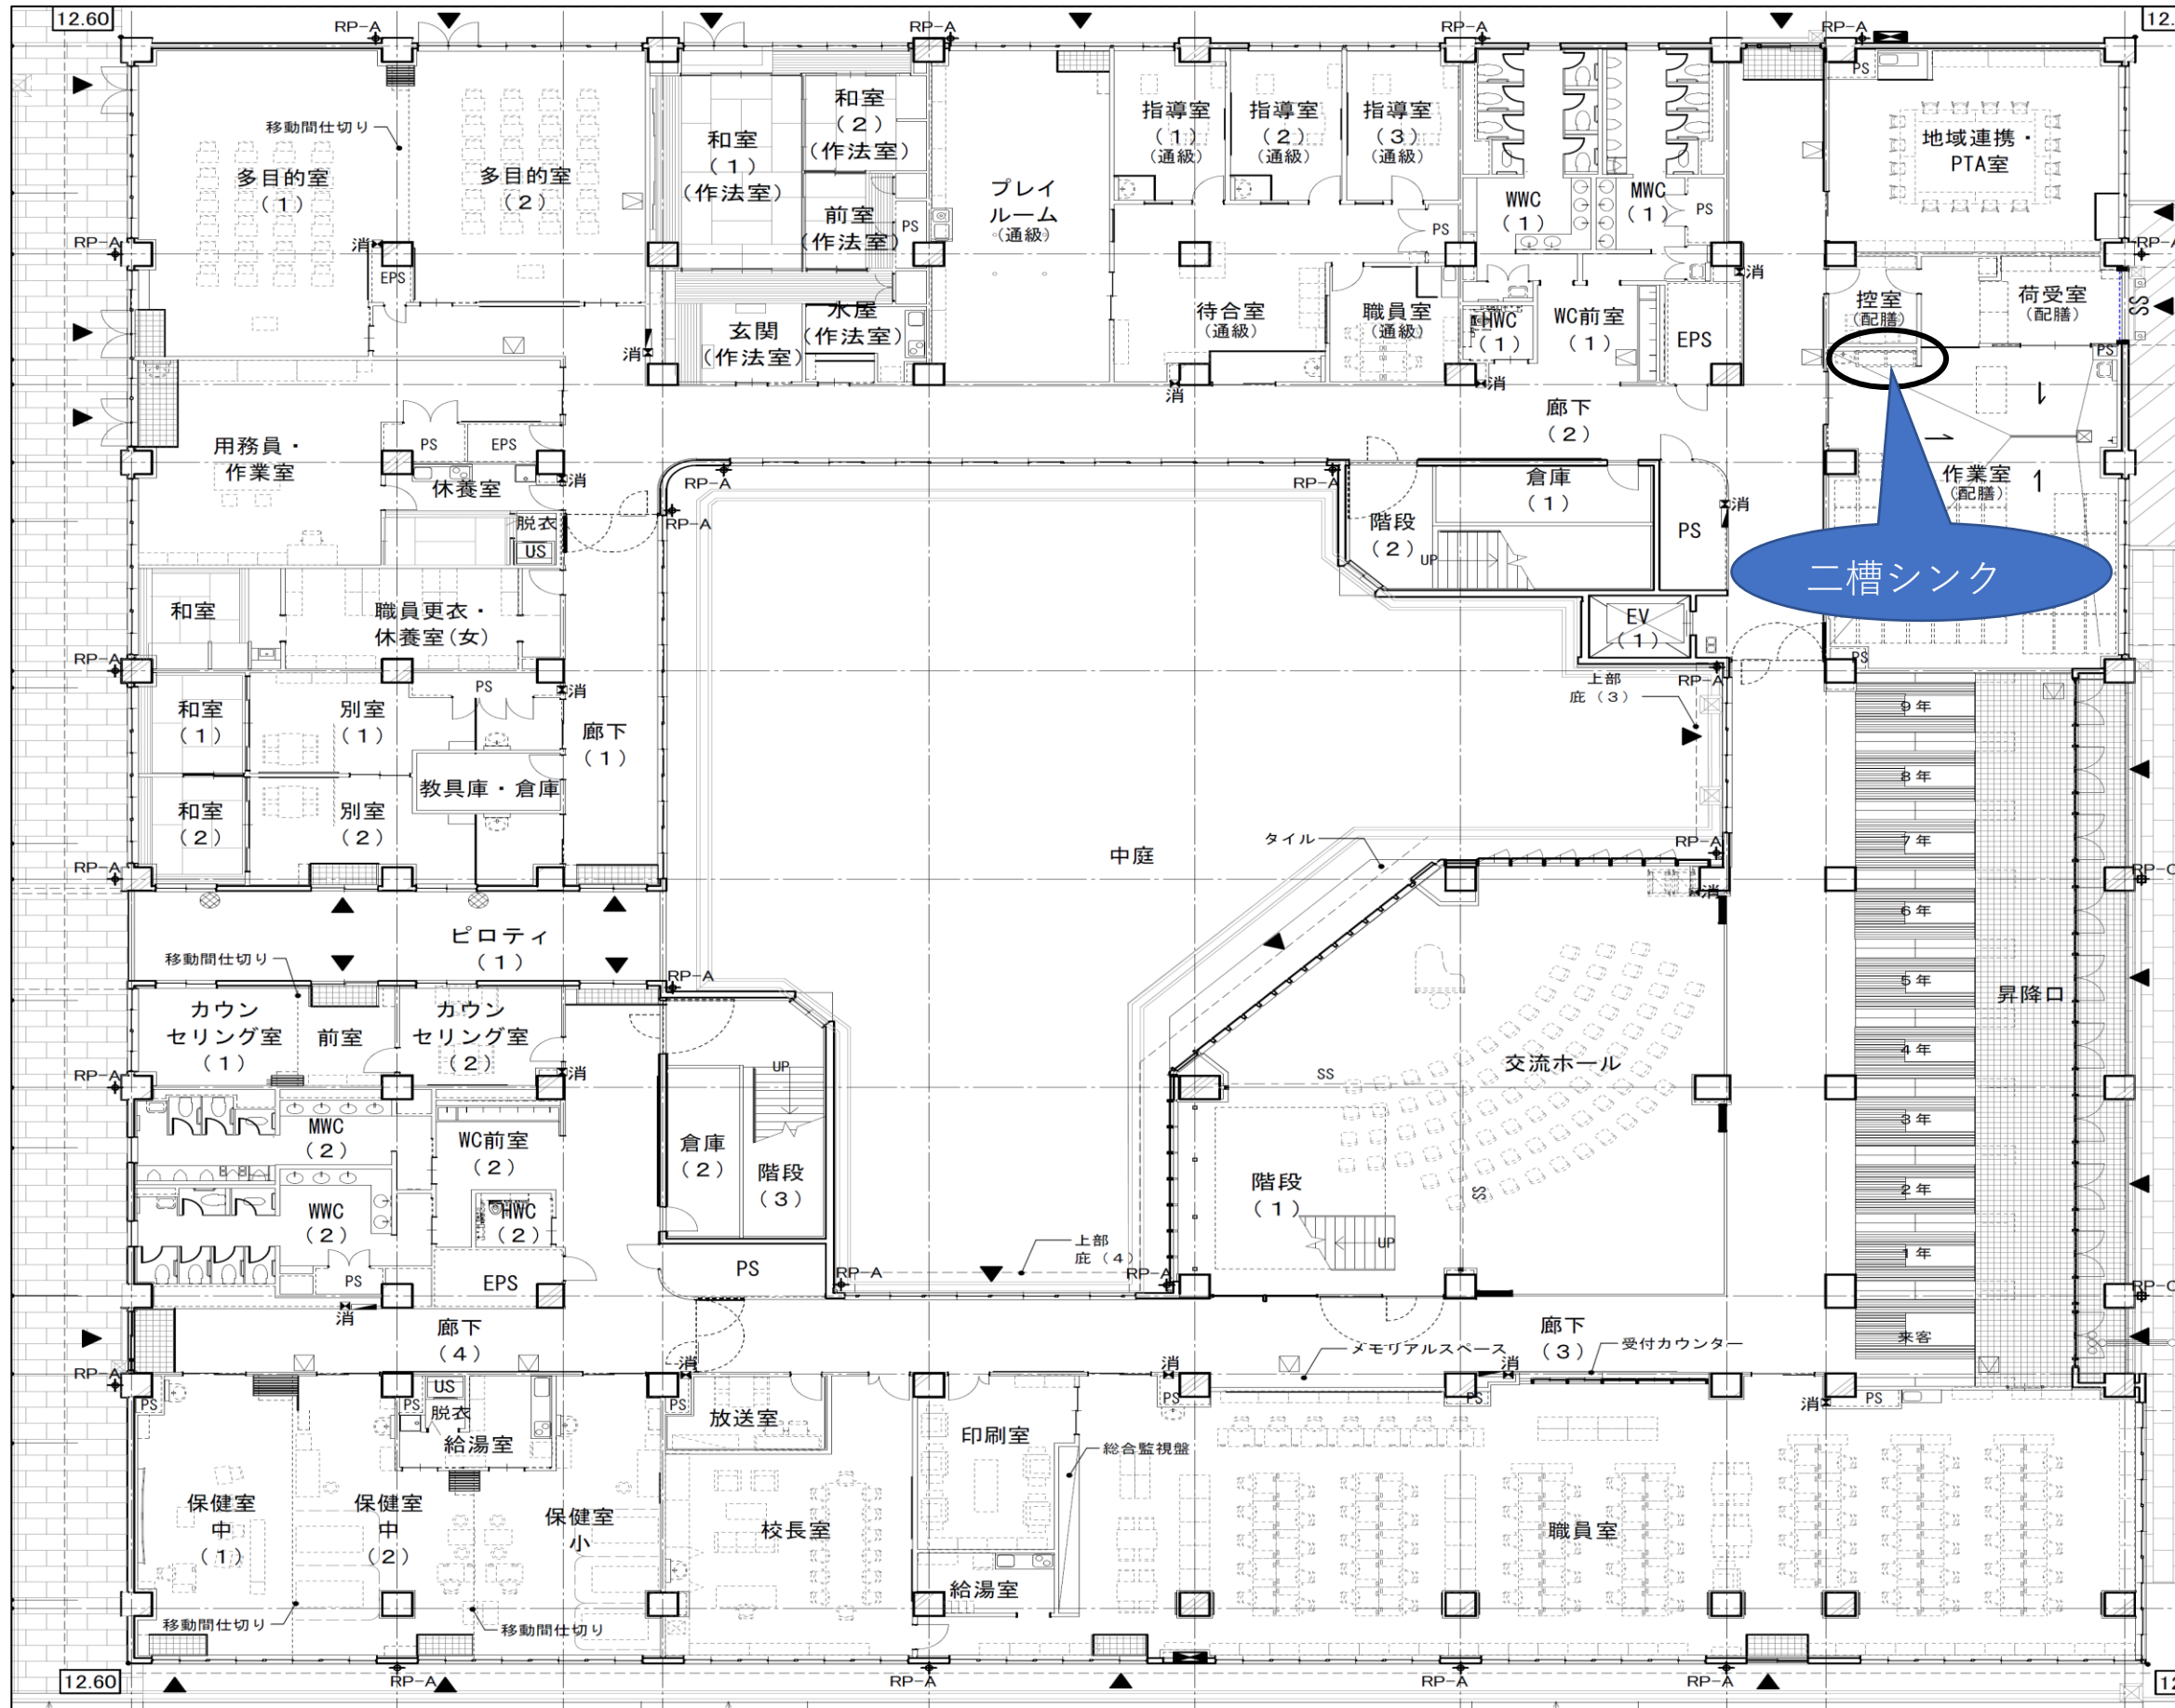

宇治西小倉学園配膳室用二槽シンク詳細図（校舎棟 1 階詳細図）

