



位置図 S=1 : 10000

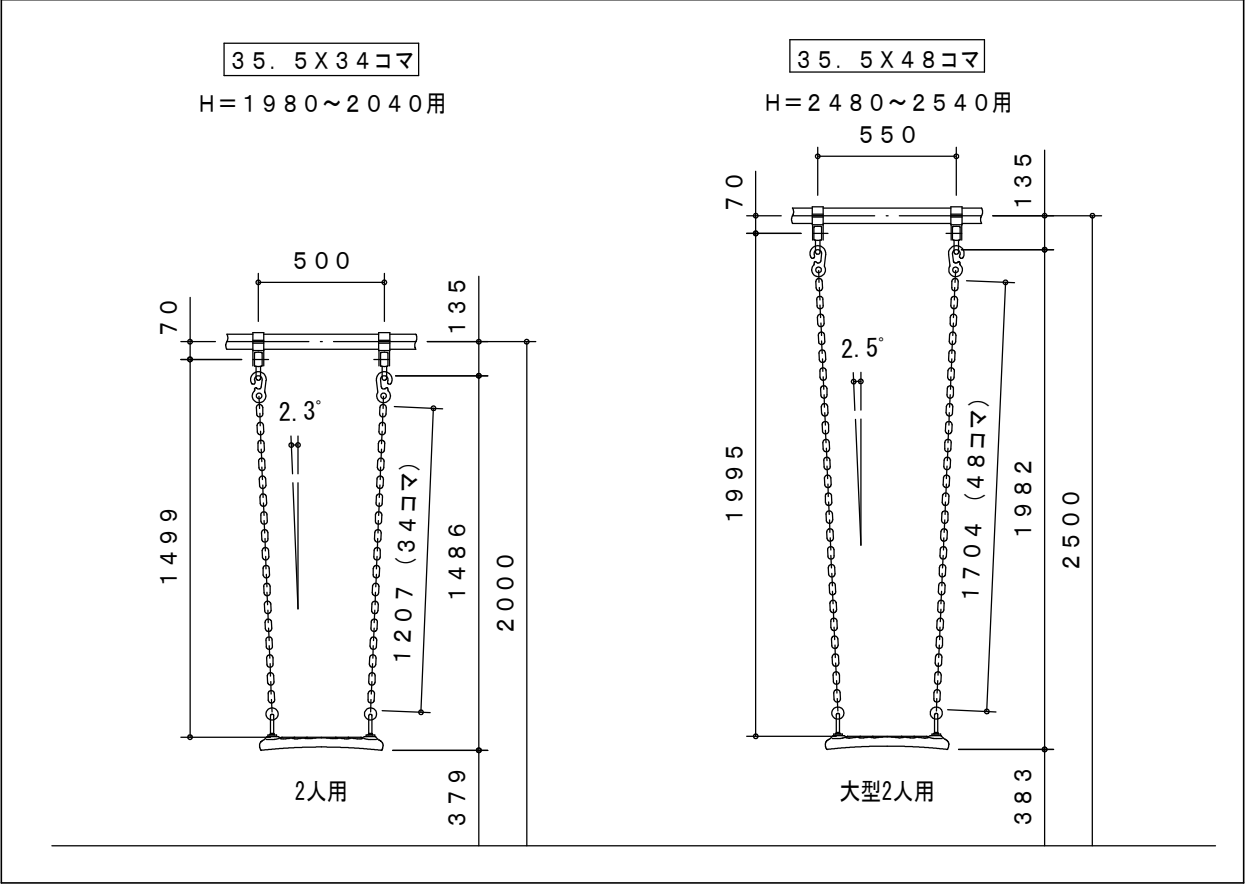


工 種	令和8年度				
起工番号	図改8-2				
工 事 名	公園施設維持改良工事（その2）				
施工箇所	宇治市木幡平尾 地内ほか				
図面種別	位置図				
縮 尺	S=1:0000				
課 長	照 査	設 計	製 図	写 図	
図面追次番号		4 葉 / 中 1			

ブランコ修繕詳細図

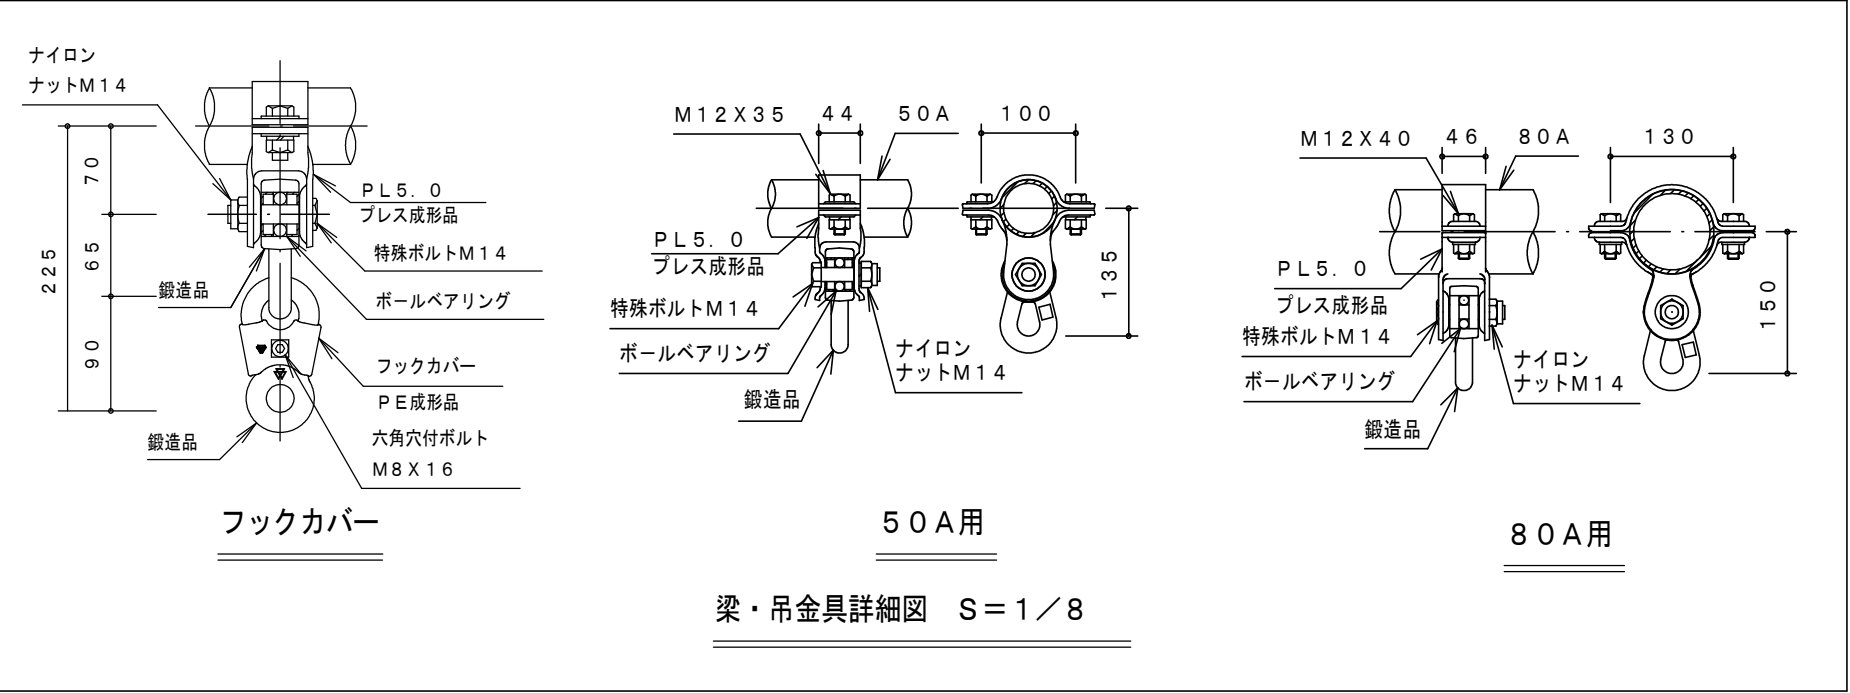


製品仕様	チェーンφ7X35.5：電気亜鉛メッキ処理 ボルト・ナット：電気亜鉛メッキ処理 吊金具（プレス成形品）：電気亜鉛メッキ処理後、アクリル焼付塗装 ダルマ金具（鍛造品）：電気亜鉛メッキ処理 ISO9001・ISO14001の認証取得企業で品質管理された部品とする。
注意事項	塗装方法は、素地ごしえ、さび止め1回、中・上塗り各1回とする。 ※塗装色について。さび止めは、赤さび色。中塗りは、白色。上塗りは、青・緑系の色とする。 ケレン作業は、3種ケレンを基本とする。

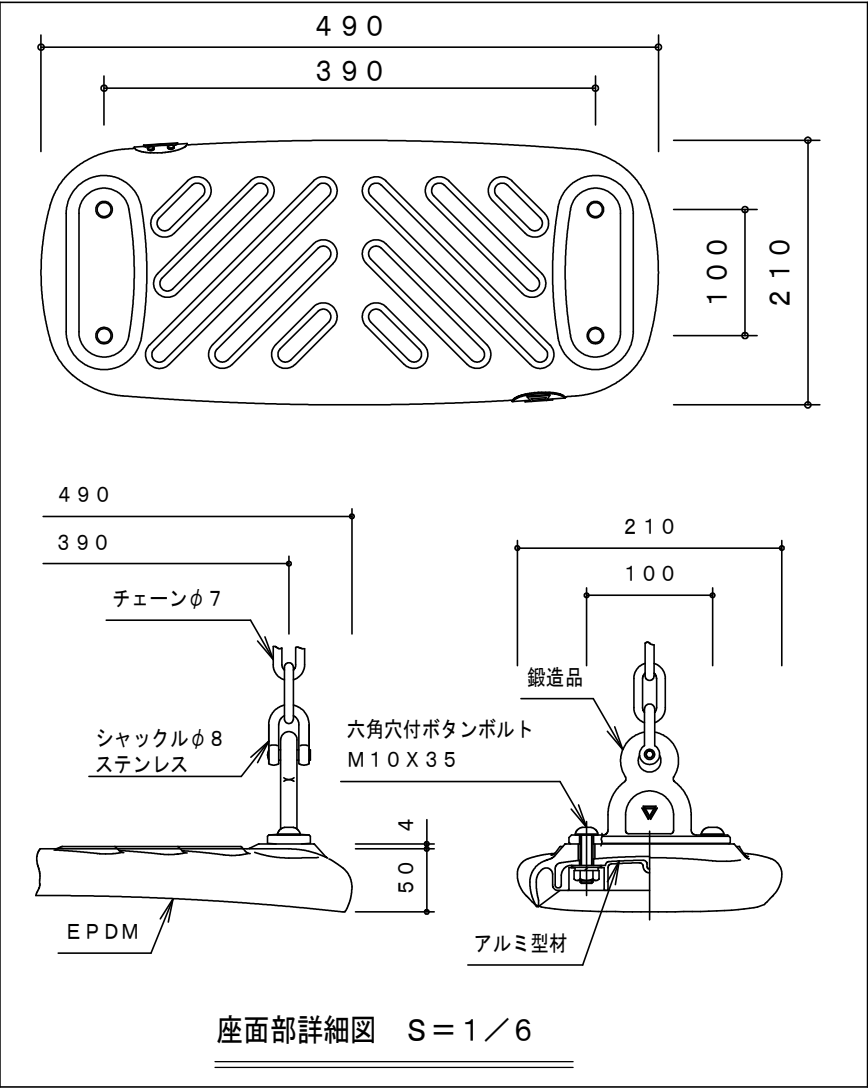


工種	令和8年度				
起工番号	園改8-2				
工事名	公園施設維持改良工事（その2）				
施工箇所	宇治市木幡平尾 地内ほか				
図面種別	ブランコ修繕詳細図				
縮尺	図示				
課長	照査	設計	製図	写真	
図面追次番号		4 葉ノ中 2			



中型滑り台撤去 S=1/50

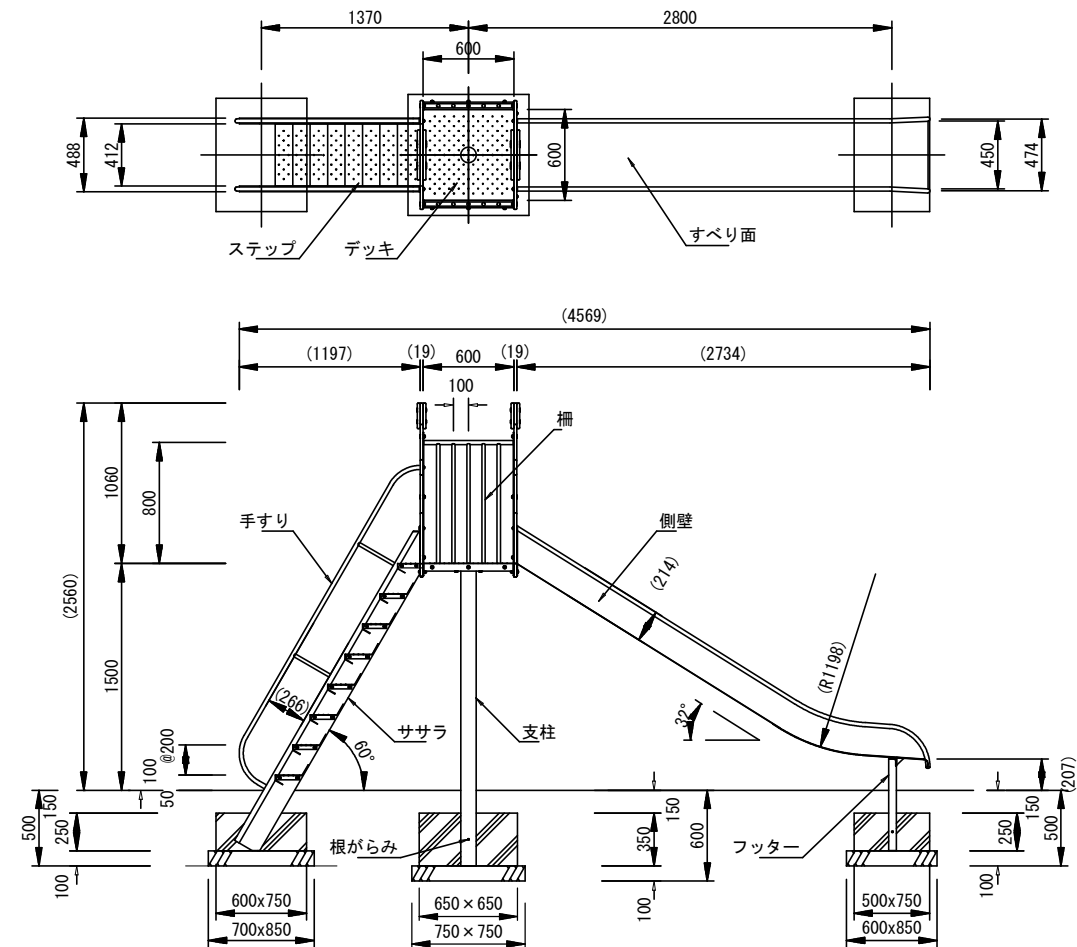

3/4回転滑り台撤去 S=1/50

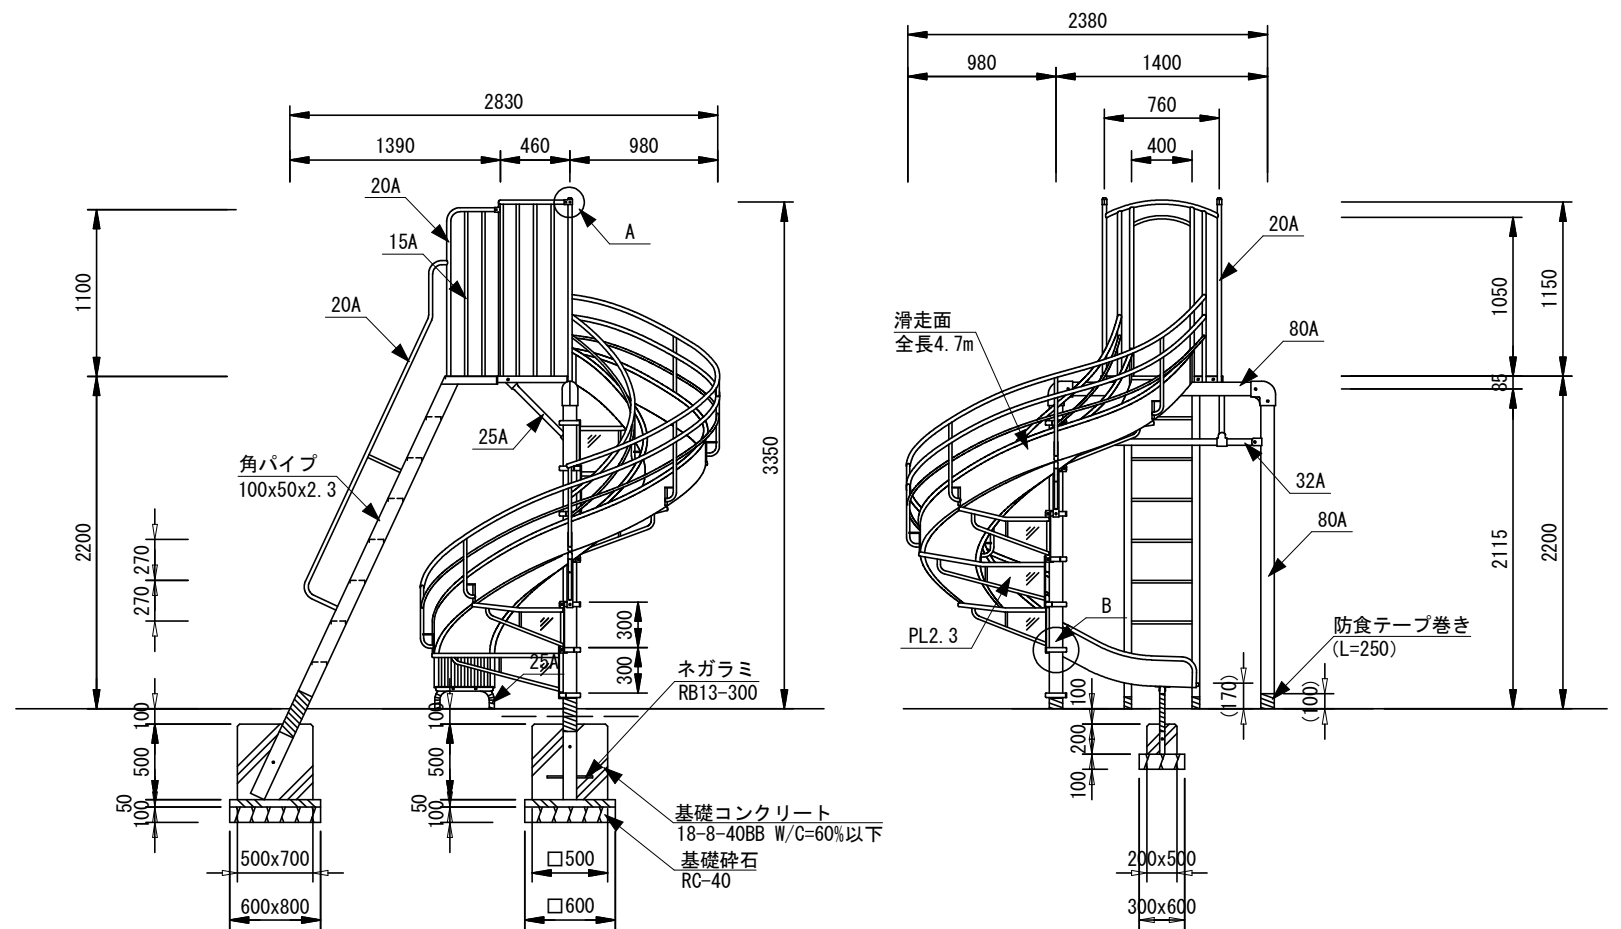


ジャングルジム撤去 S=1/40

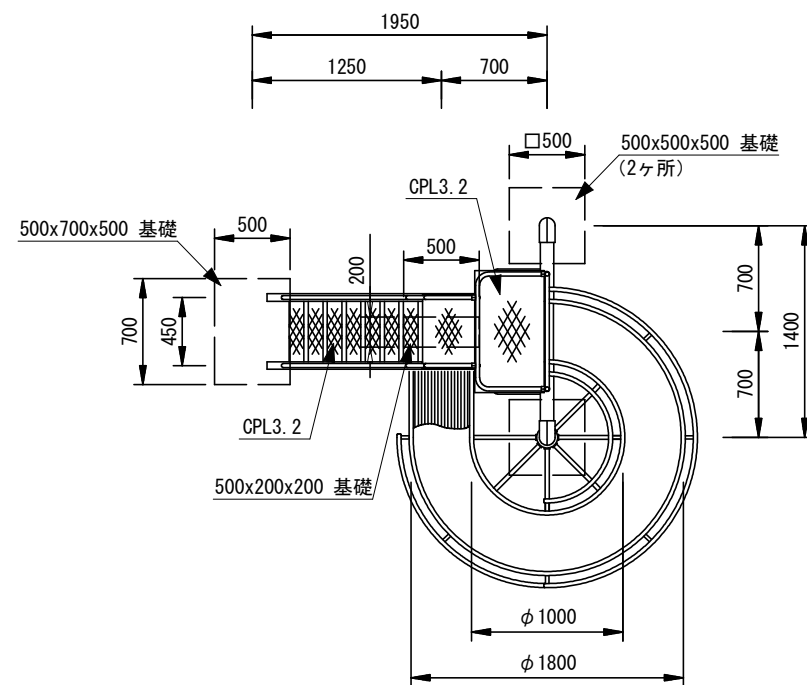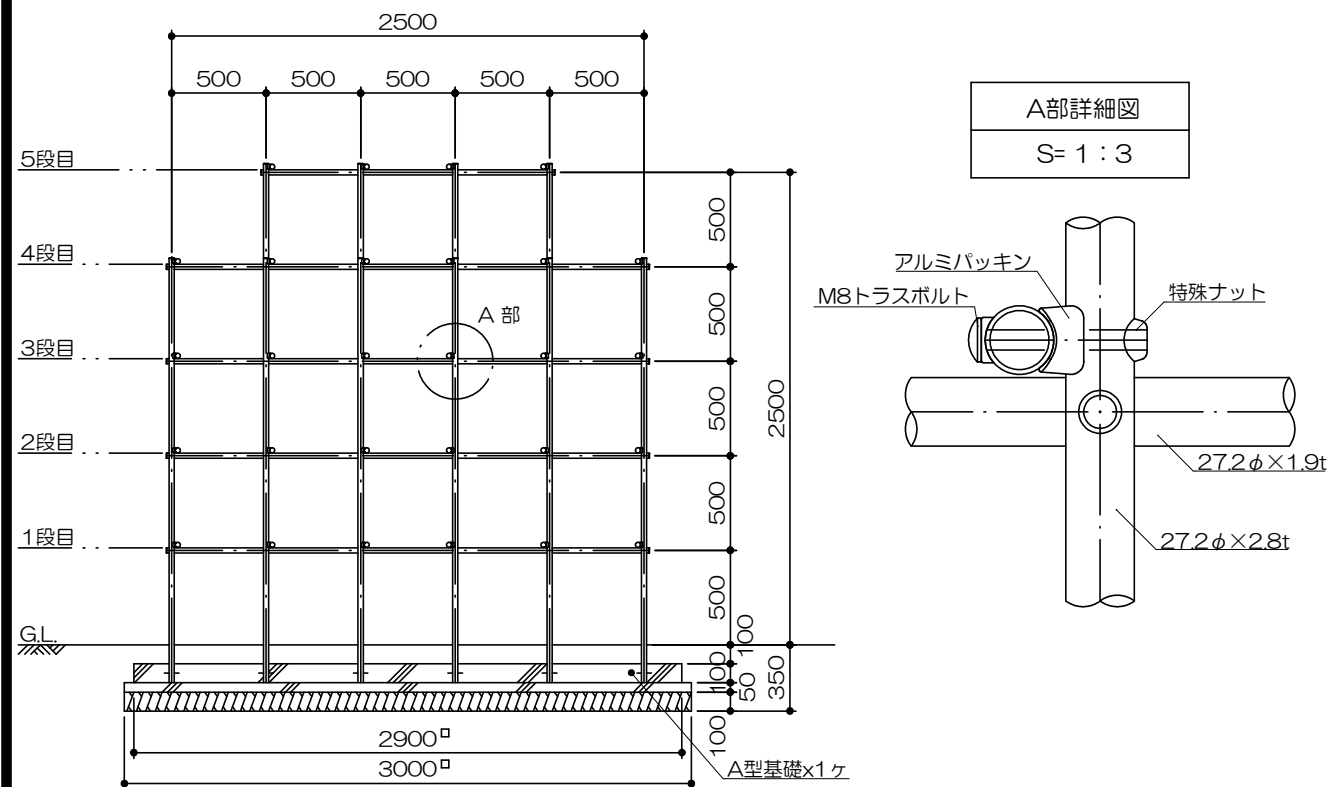


工 種	令和8年度				
起工番号	園改8-2				
工 事 名	公園施設維持改良工事（その2）				
施工箇所	宇治市木幡平尾 地内ほか				
図面種別	撤去図				
縮 尺	図示				
課 長	照 査	設 計	製 図	写 図	
図面追次番号		4	葉ノ中	3	


3間低鉄棒撤去 S=1/50

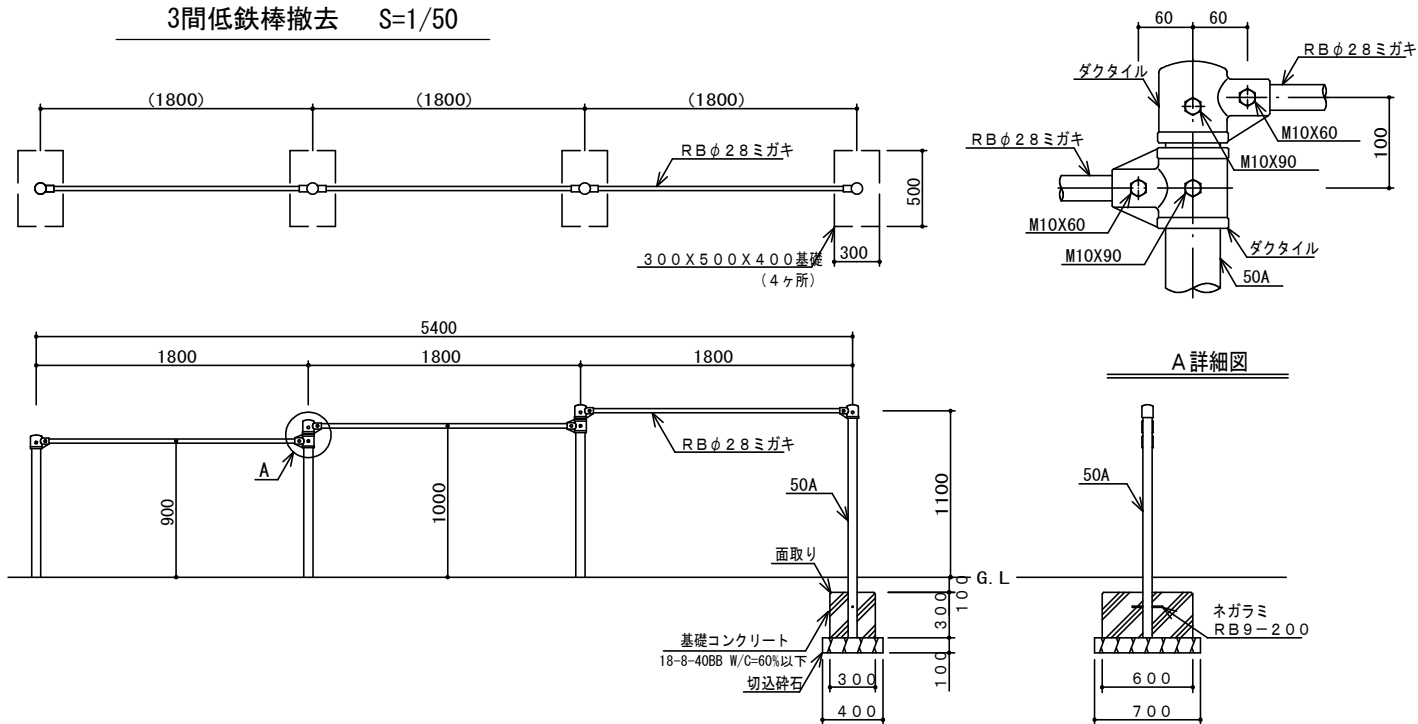


2間低鉄棒撤去 S=1/50

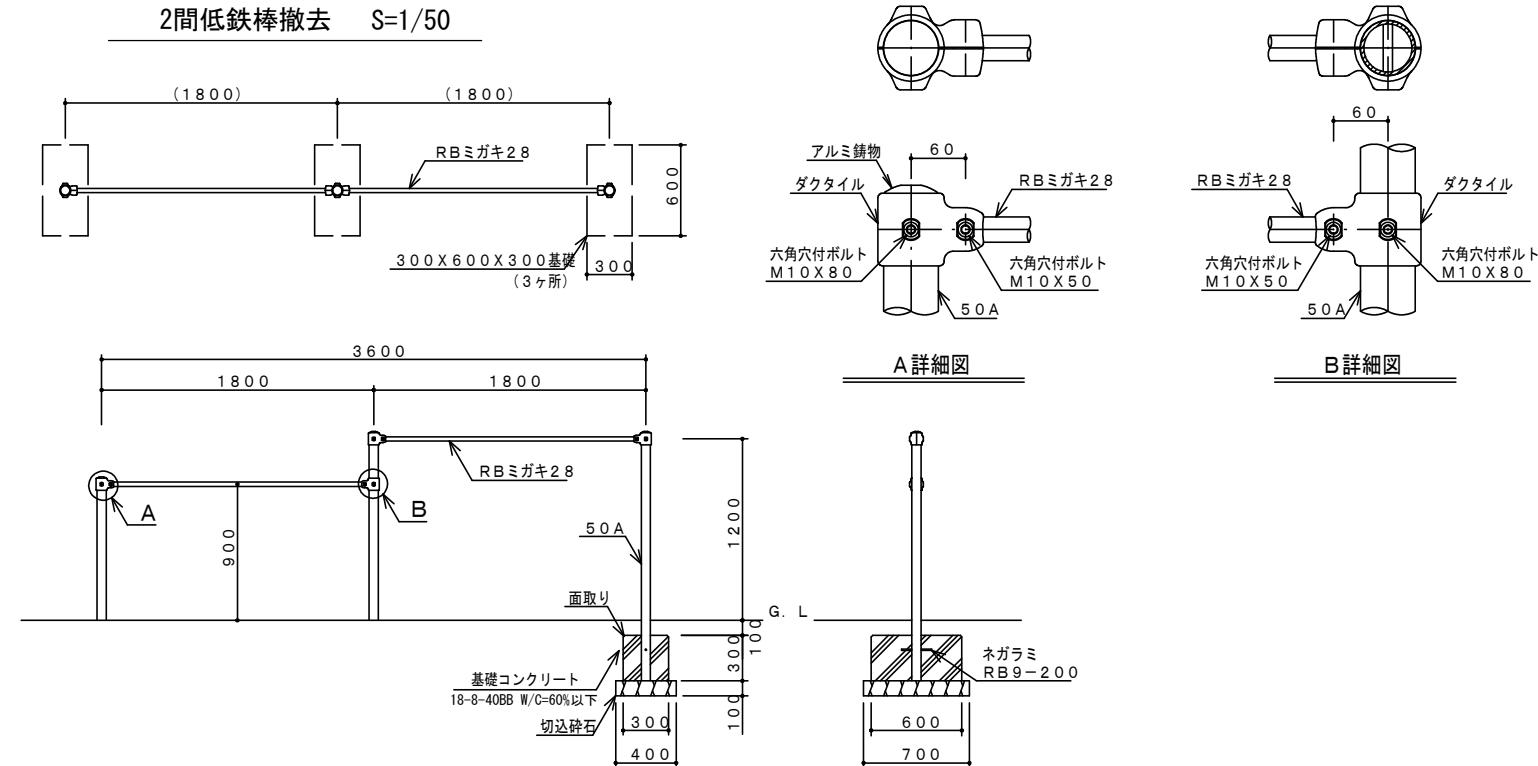

真砂土舗装工 S=1/20

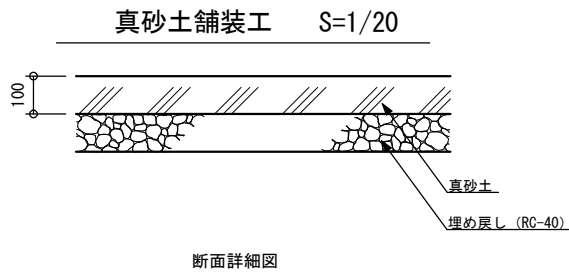

防草シート設置工 S=1/20

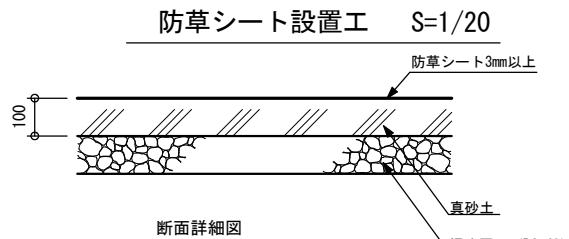

※重ね合わせ10cm以上とること
※アンカーピン固定間隔は50cm程度とし、1㎡当たり4～6カ所打ち込みすること

施工箇所一覧

公園名	施工内容	数量	公園名	施工内容	数量
北御蔵山児童遊園	2人用ブランコ吊金具・チェーン・座面交換	1箇所	東岡屋児童遊園	2人用ブランコ吊金具・チェーン・座面交換	1箇所
	2人用ブランコ塗装	3㎡		2人用ブランコ塗装	3㎡
畑山田児童遊園	2人用ブランコ吊金具・チェーン・座面交換	1箇所	広岡谷児童遊園	2人用ブランコ吊金具・チェーン・座面交換	1箇所
	2人用ブランコ・境界柵塗装	4.4㎡		2人用ブランコ・境界柵塗装	5.8㎡
	3間低鉄棒塗装	0.9㎡	広芝児童遊園	2人用ブランコ吊金具・チェーン・座面交換	1箇所
	中型滑り台塗装	8.6㎡		2人用ブランコ・境界柵塗装	5.8㎡
熊小路児童遊園	2人用ブランコ吊金具・チェーン・座面交換	1箇所	絵尾第2児童遊園	3間低鉄棒塗装	0.9㎡
	2人用ブランコ・境界柵塗装	4.4㎡		中型滑り台塗装	8.6㎡
	3間低鉄棒塗装	0.9㎡	広岡谷第3遊園	2間低鉄棒塗装	0.7㎡
	回転滑り台塗装	19㎡		中型滑り台塗装	8.6㎡
南山第4児童遊園	大型2人用ブランコ吊金具・チェーン・座面交換	1箇所	東中遊園	3間低鉄棒撤去	1箇所
	大型2人用ブランコ塗装	4.7㎡		中型滑り台撤去	1箇所
	3間低鉄棒塗装	0.9㎡		樹木撤去	10本
	回転滑り台塗装	19㎡		防草シート設置	9.7㎡
北山畑第2児童遊園	大型2人用ブランコ吊金具・チェーン・座面交換	1箇所	南山児童遊園	中型滑り台撤去	1箇所
	大型2人用ブランコ塗装	4.7㎡	広岡谷第2児童遊園	2間低鉄棒撤去	1箇所
	3間低鉄棒塗装	0.9㎡		中型滑り台撤去	1箇所
	中型滑り台鳥栖	8.6㎡	高峰山児童遊園	回転滑り台撤去	1箇所
松陵児童遊園	2人用ブランコ吊金具・チェーン・座面交換	1箇所	三番割児童遊園	中型滑り台撤去	1箇所
	2人用ブランコ塗装	3㎡		樹木撤去	1本
	中型滑り台塗装	8.6㎡			

工 種		令和8年度			
起 工 番 号		園改8-2			
工 事 名		公園施設維持改良工事（その2）			
施 工 箇 所		宇治市木幡平尾 地内ほか			
図 面 種 別		撤去図・復旧図			
縮 尺		図示			
課 長	照 査	設 計	製 図	写 図	
図面追次番号		4 葉ノ中 4			