




位置図

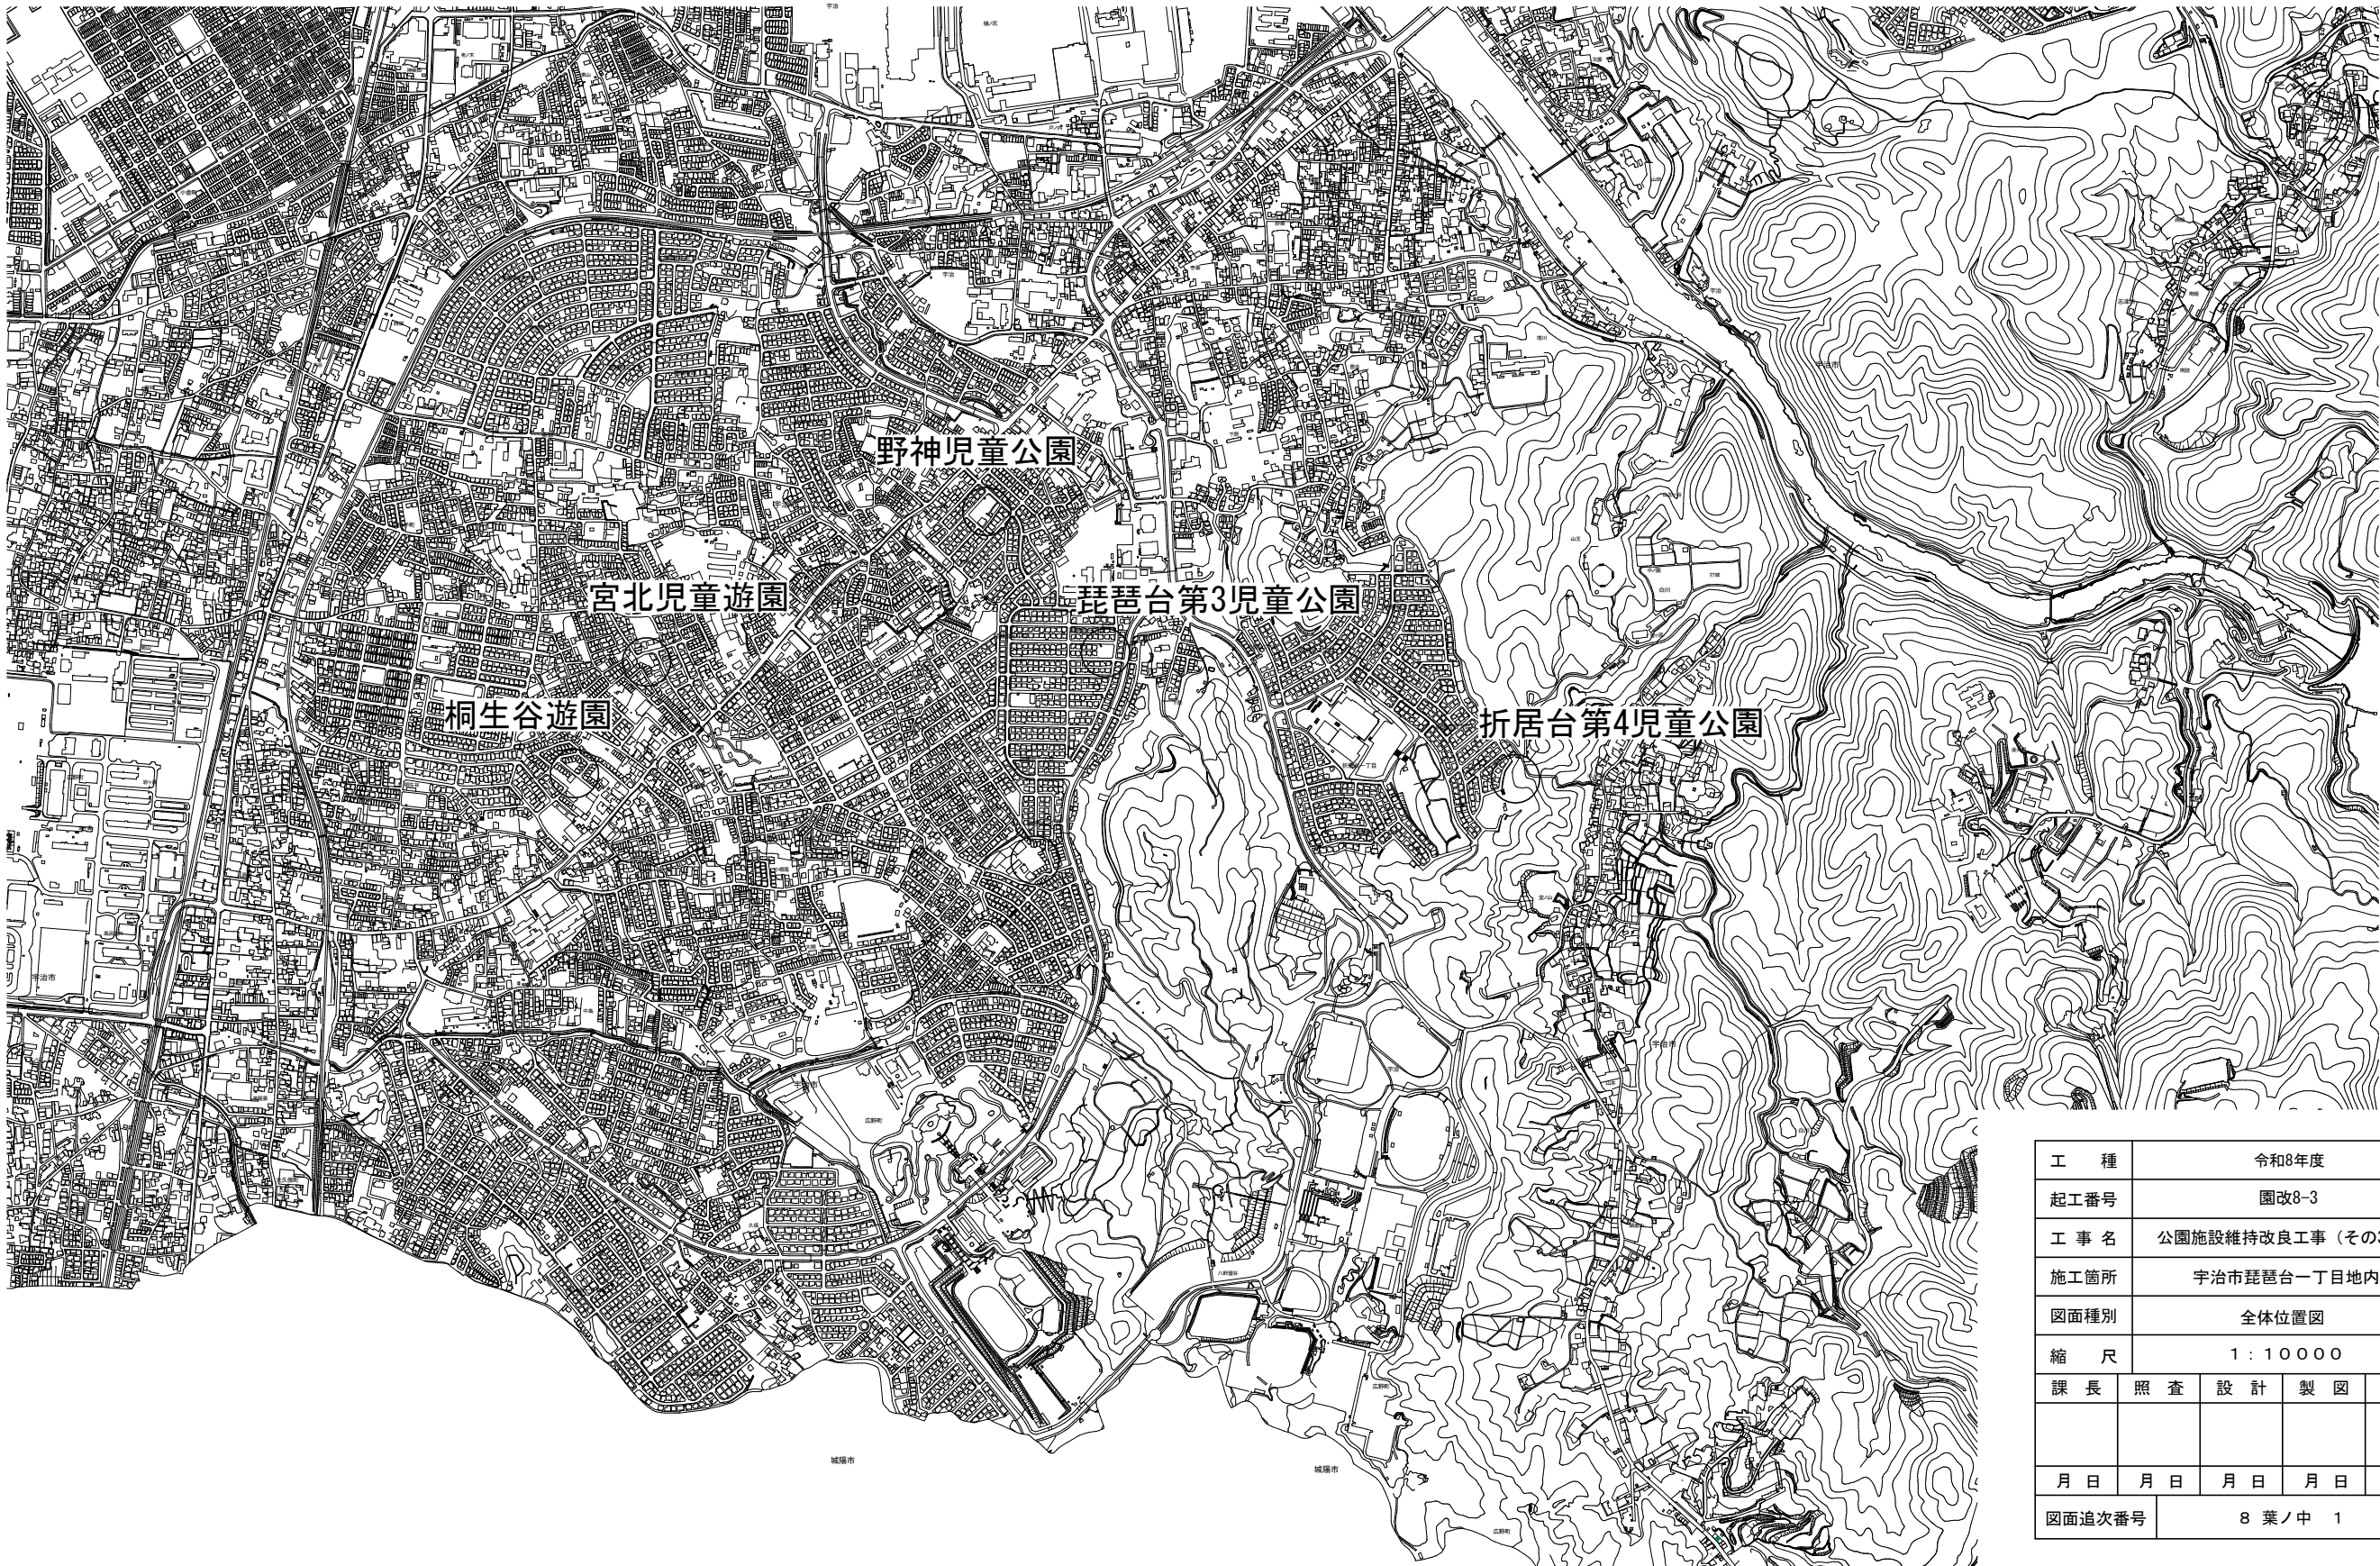

工 種	令和8年度				
起工番号	園改8-3				
工 事 名	公園施設維持改良工事（その3）				
施工箇所	宇治市琵琶台一丁目地内ほか				
図面種別	全体位置図				
縮 尺	1：10000				
課 長	照 査	設 計	製 図	写 図	
月 日	月 日	月 日	月 日	月 日	月 日
図面追次番号		8 葉ノ中 1			

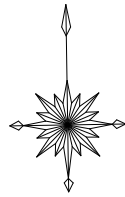


琵琶台第3児童公園

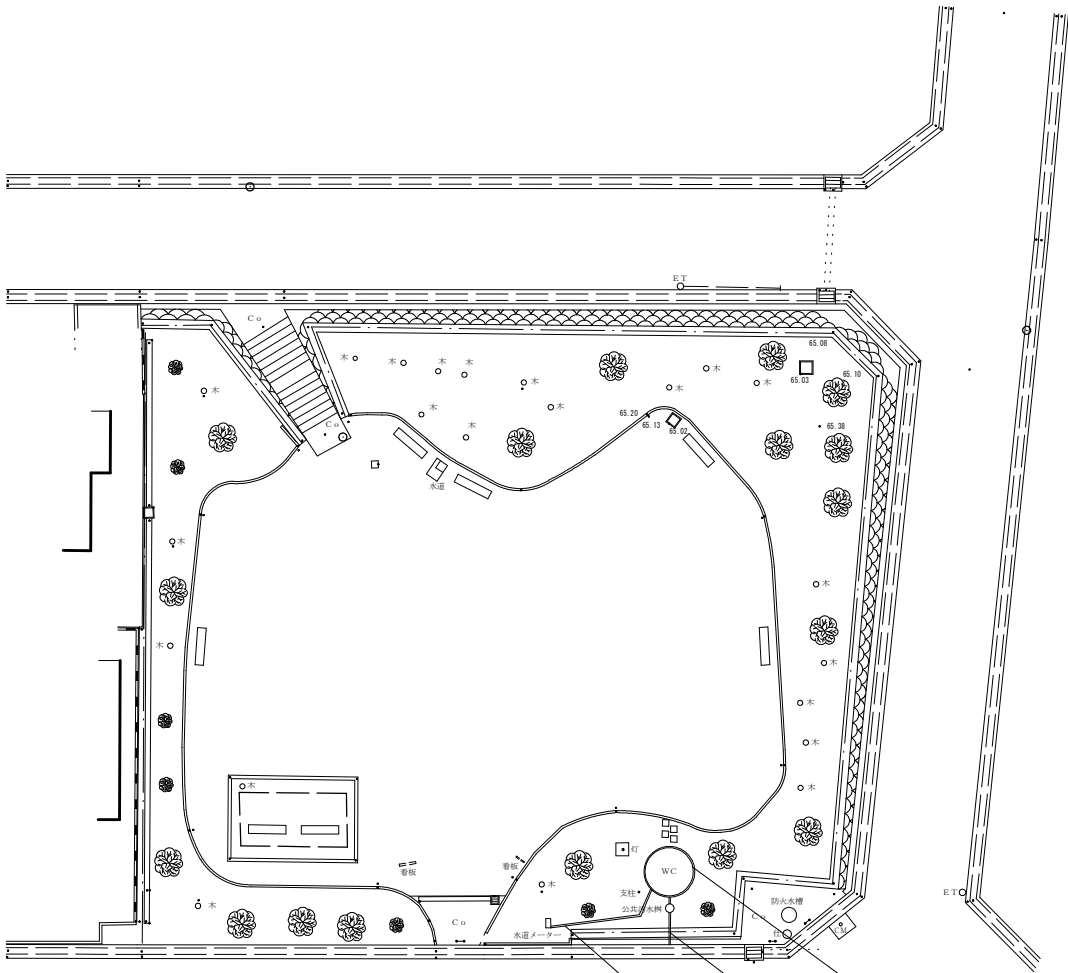

- RC造(φ2.4×H2.7) トイレ撤去工 N=1箇所
土工φ2.8×H0.3 トイレ撤去跡 真砂土舗装-1 A=6㎡
- 公共汚水柵φ500撤去工 樹木撤去工 N=3本
V P管(φ150)撤去工 L=2.0m
(官民境界まで)
- H I V P管(φ20)撤去工 L=5.0m

工 種	令和8年度				
起工番号	園改8-3				
工 事 名	公園施設維持改良工事（その3）				
施工箇所	宇治市琵琶台一丁目地内ほか				
図面種別	撤去平面図 琵琶台第3児童公園				
縮 尺	1 : 100				
課 長	照 査	設 計	製 図	写 図	
月 日	月 日	月 日	月 日	月 日	
図面追次番号		8 葉ノ中 2			

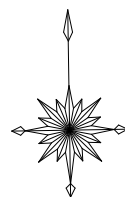

折居台第4児童公園



公共汚水樹φ500撤去工
樹木撤去工 N=3本
VP管(φ150)撤去工 L=5.0m
(官民境界まで)

HIVP管(φ20)撤去工 L=5.0m


RC造(φ2.4×H2.7) トイレ撤去工 N=1箇所
土工φ2.8×H0.3トイレ撤去跡 真砂土舗装—1 A=6m²

工 種	令和8年度				
起工番号	園改8-3				
工 事 名	公園施設維持改良工事（その3）				
施工箇所	宇治市琵琶台一丁目地内ほか				
図面種別	撤去平面図 折居台第4児童公園				
縮 尺					
課 長	照 査	設 計	製 図	写 図	
月 日	月 日	月 日	月 日	月 日	
図面追次番号		8 葉ノ中 3			



野神児童公園 計画平面図

1 : 2 5 0

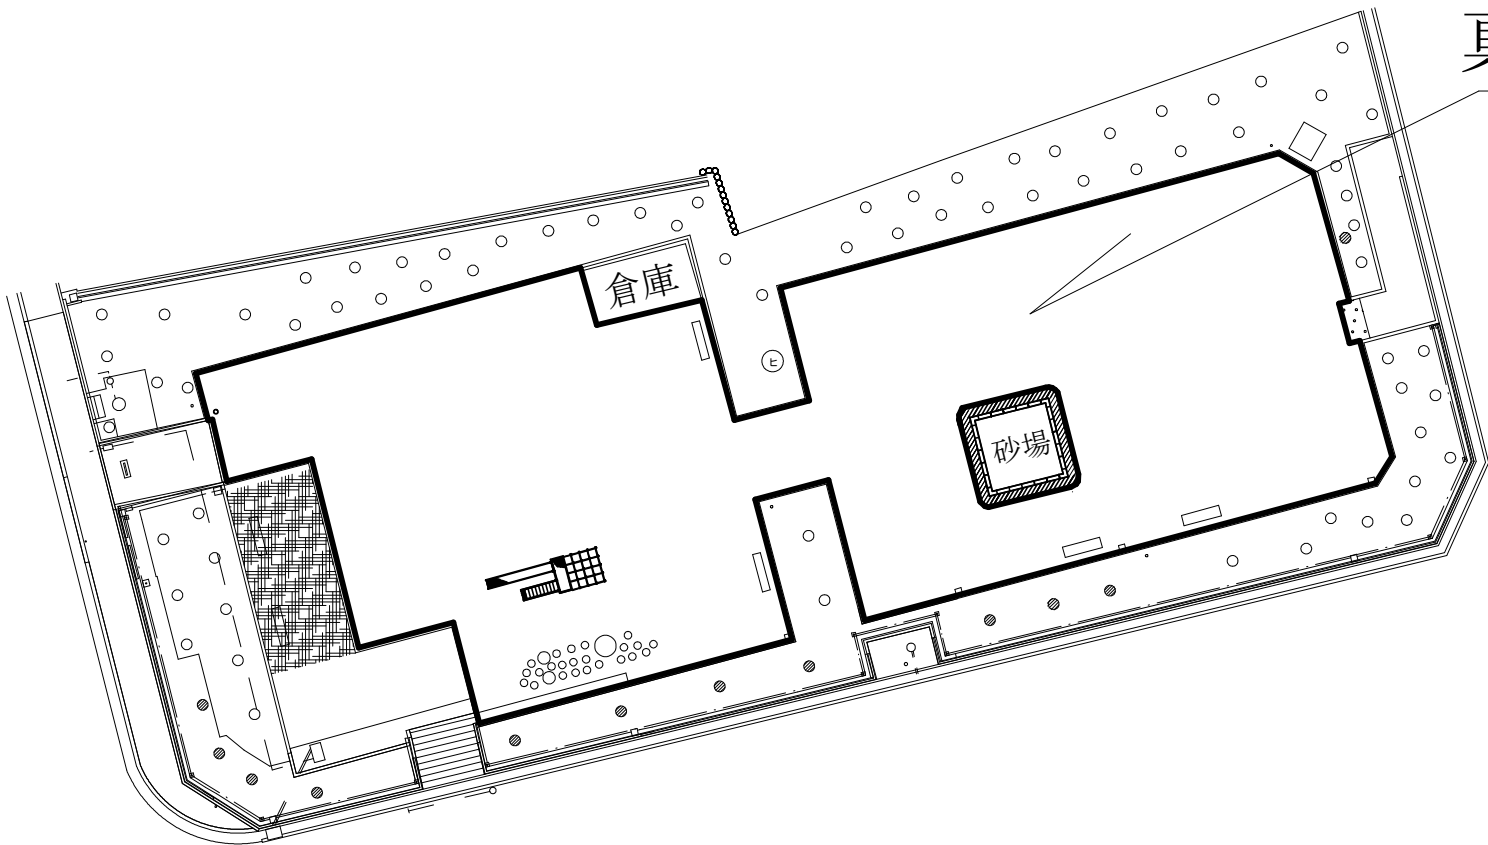



真砂土舗装工－2

A= 7 1 0 m² t =10cm

工 種	令和8年度			
起工番号	園改8-3			
工 事 名	公園施設維持改良工事（その3）			
施工箇所	宇治市琵琶台一丁目地内ほか			
図面種別	計画平面図 野神児童公園			
縮 尺	1 : 2 5 0			
課 長	照 査	設 計	製 図	写 図
月 日	月 日	月 日	月 日	月 日
図面追次番号		8 葉ノ中 4		

宮北児童遊園 計画平面図

1 : 2 0 0

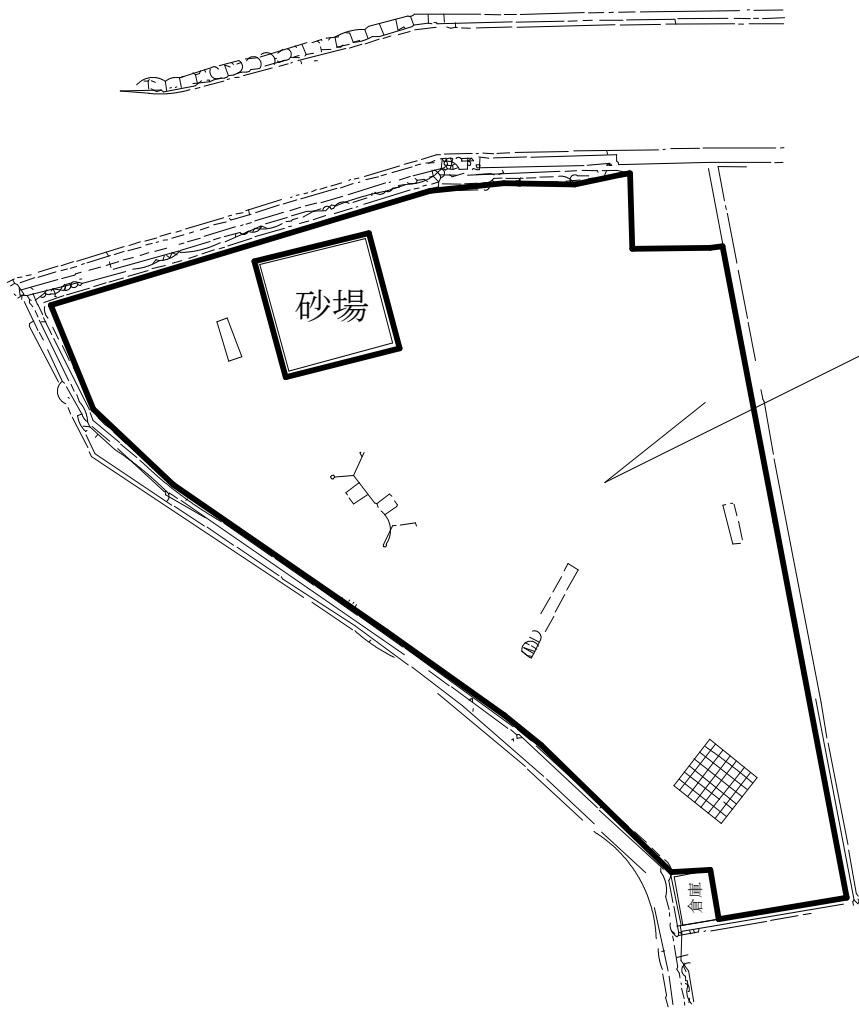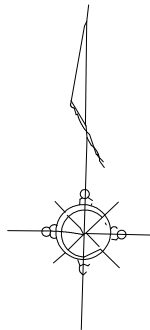


真砂土舗装工－2

A= 3 6 0 m² t=10cm

工 種	令和8年度			
起工番号	園改8-3			
工 事 名	公園施設維持改良工事（その3）			
施工箇所	宇治市琵琶台一丁目地内ほか			
図面種別	計画平面図 宮北児童遊園			
縮 尺	1 : 2 0 0			
課 長	照 査	設 計	製 図	写 図
月 日	月 日	月 日	月 日	月 日
図面追次番号	8 葉ノ中 5			

桐生谷遊園 計画平面図

1 : 1 0 0

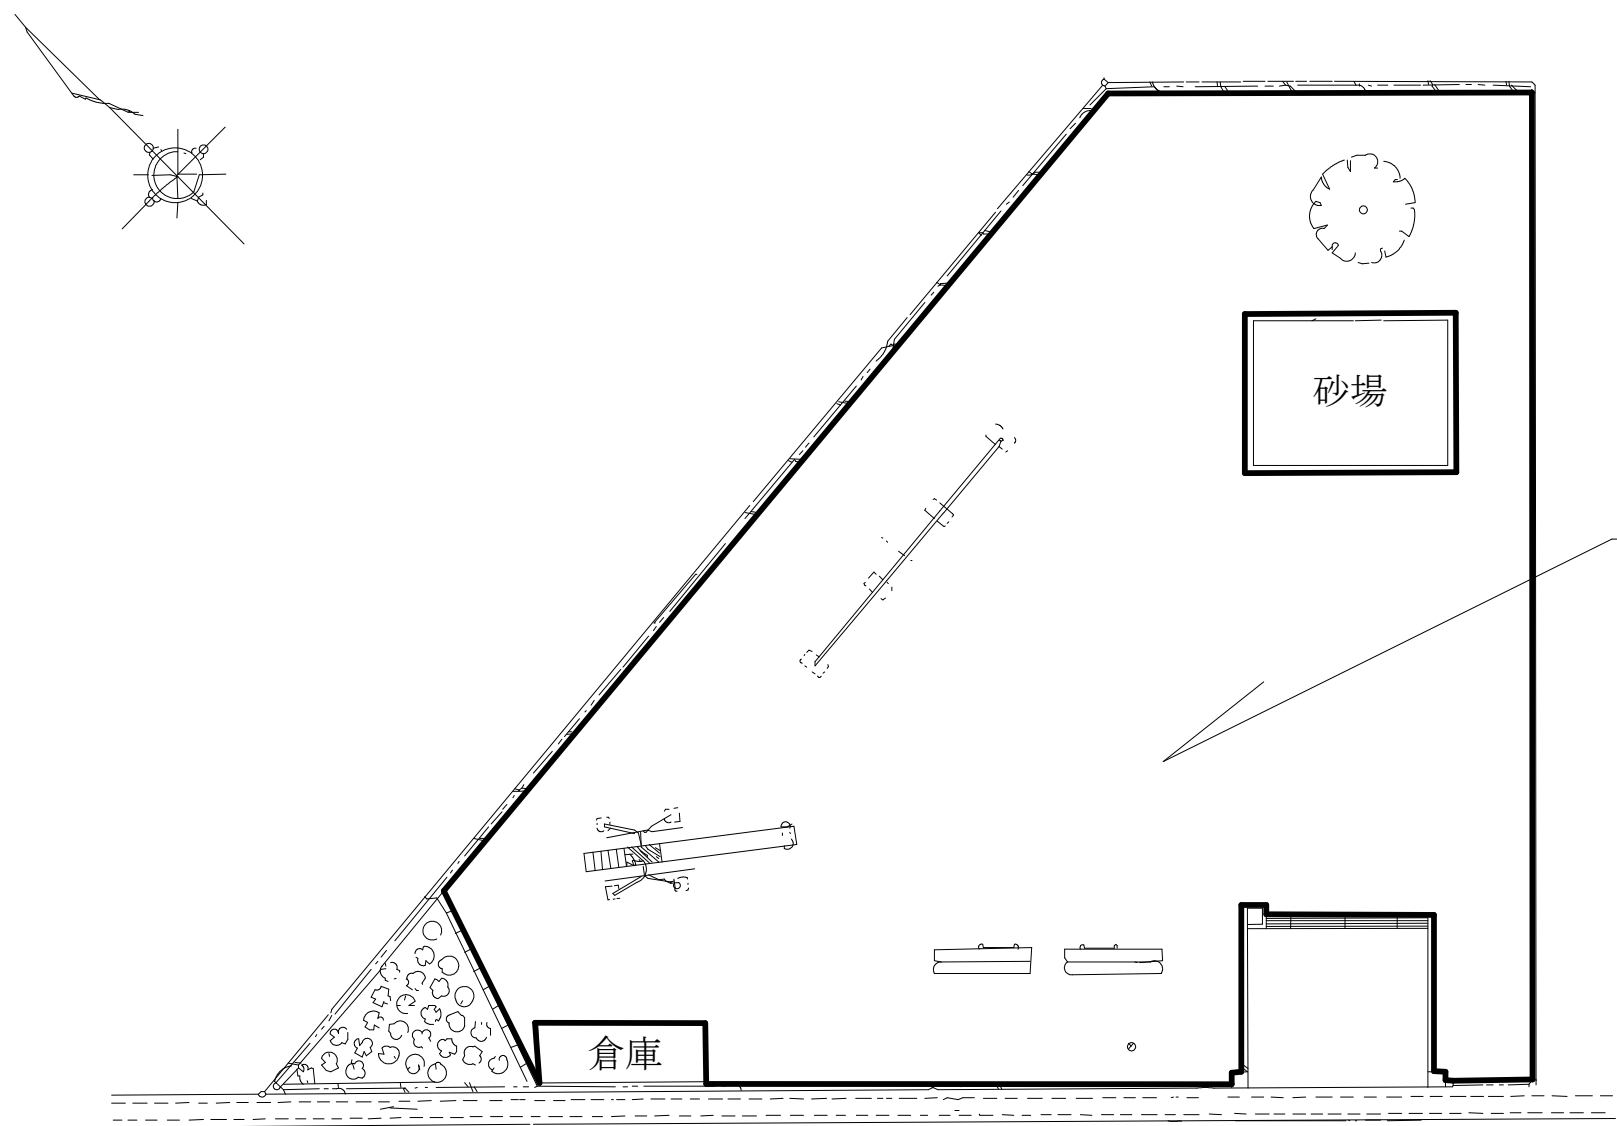


真砂土舗装工－ 2

A= 2 5 0 m² t =10cm


工 種	令和8年度				
起工番号	園改8-3				
工 事 名	公園施設維持改良工事（その3）				
施工箇所	宇治市琵琶台一丁目地内ほか				
図面種別	計画平面図 桐生谷遊園				
縮 尺	1：100				
課 長	照 査	設 計	製 図	写 図	
月 日	月 日	月 日	月 日	月 日	
図面追次番号		8 葉ノ中 6			

真砂土舗装工－1 舗装構成図

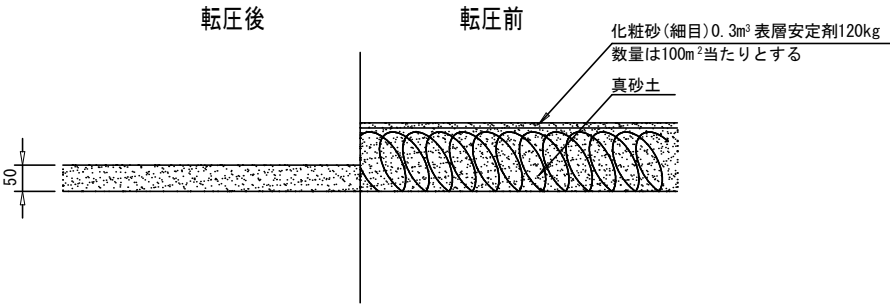

- 仕 様
- ・砂、化粧砂は、きょう雑物等の含まないものとする。
 - ・真砂土を標準とし、不純物を含まない均質なものとする。
 - ・表層安定剤は、塩化マグネシウム又は、塩化カルシウムとする。

真砂土舗装工－2 舗装構成図

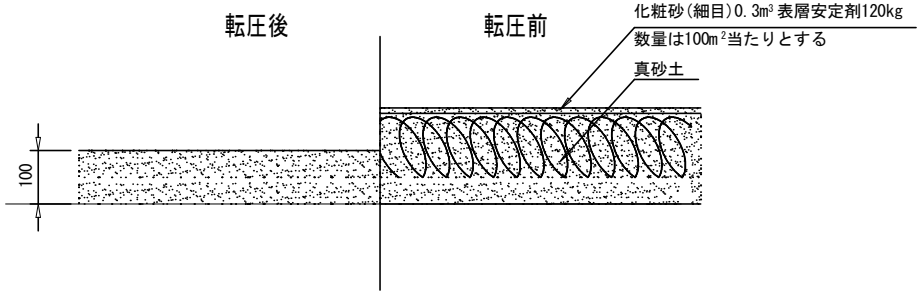


- 仕 様
- ・砂、化粧砂は、きょう雑物等の含まないものとする。
 - ・真砂土を標準とし、不純物を含まない均質なものとする。
 - ・表層安定剤は、塩化マグネシウム又は、塩化カルシウムとする。

工 種	令和8年度			
起工番号	園改8-3			
工 事 名	公園施設維持改良工事（その3）			
施 工 箇 所	宇治市琵琶台一丁目地内ほか			
図 面 種 別	構造図（真砂土舗装工）			
縮 尺	1:10			
課 長	照 査	設 計	製 図	写 図
図面追次番号		8 葉ノ中 7		


トイレ平面図
S=1/20

B-B' 断面図
S=1/20

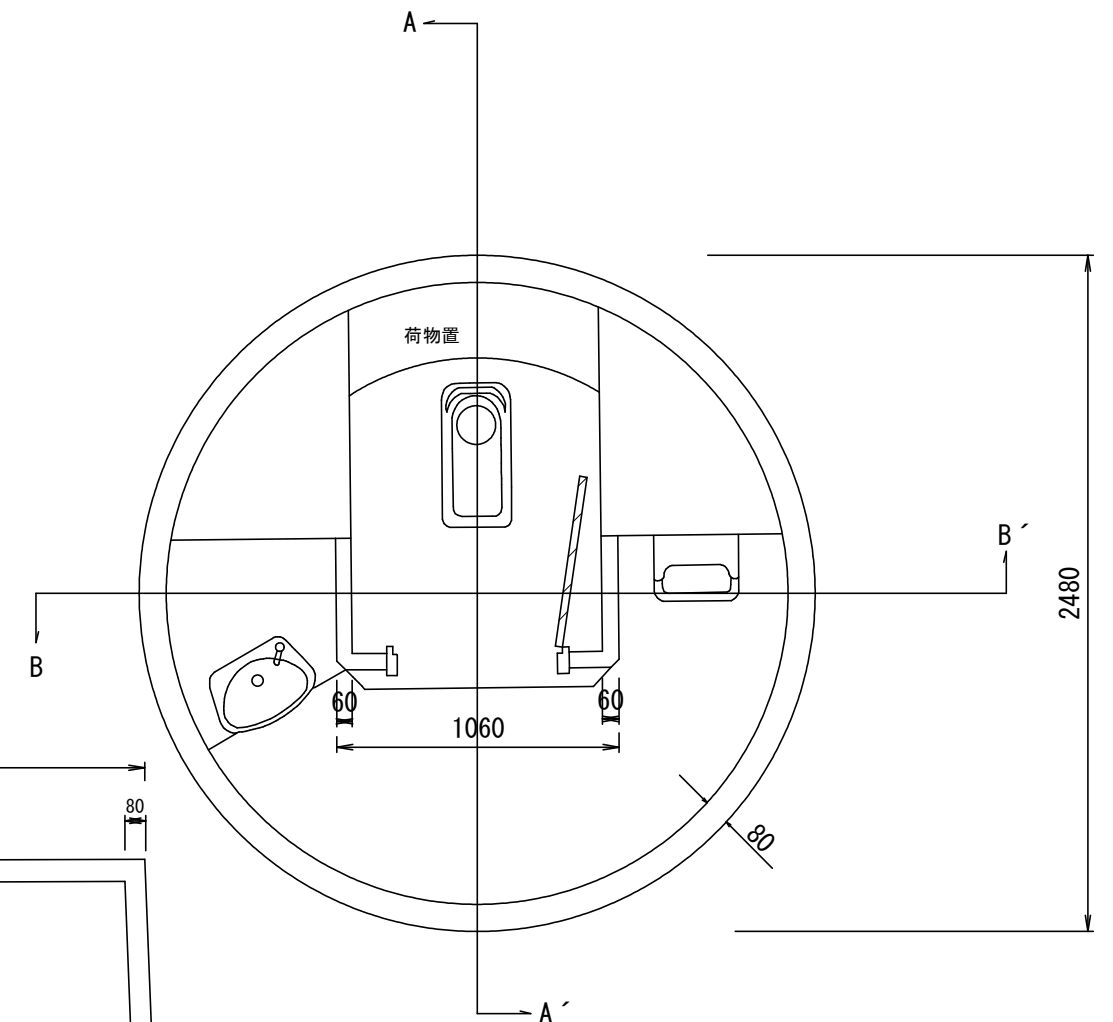

Architectural drawing showing a cross-section of a building structure. The drawing includes dimensions and labels for various components:

- Overall Dimensions:**
 - Width: 2280
 - Height: 2740
- Internal Dimensions and Features:**
 - Internal width: 2250
 - Internal height: 1890
 - Internal width (lower section): 2480
 - Internal height (lower section): 1330
 - Internal height (upper section): 1240
 - Internal height (lower section): 2570
 - Internal height (lower section): 700
 - Internal height (lower section): 650
 - Internal height (lower section): 300
 - Internal height (lower section): 45
 - Internal height (lower section): 60
 - Internal height (lower section): 80
 - Internal height (lower section): 60
 - Internal height (lower section): 50
 - Internal height (lower section): 50
 - Internal height (lower section): 100
 - Internal height (lower section): 150
 - Internal height (lower section): 100
 - Internal height (lower section): 60
 - Internal height (lower section): 300
 - Internal height (lower section): 400
- Labels and Components:**
 - 柱 (桧) 100×45
 - フラッシュドアー 1800×600×35
 - コンクリート 18-8-25N
 - 捨コン
 - 再生クラッシャーラン RC-40

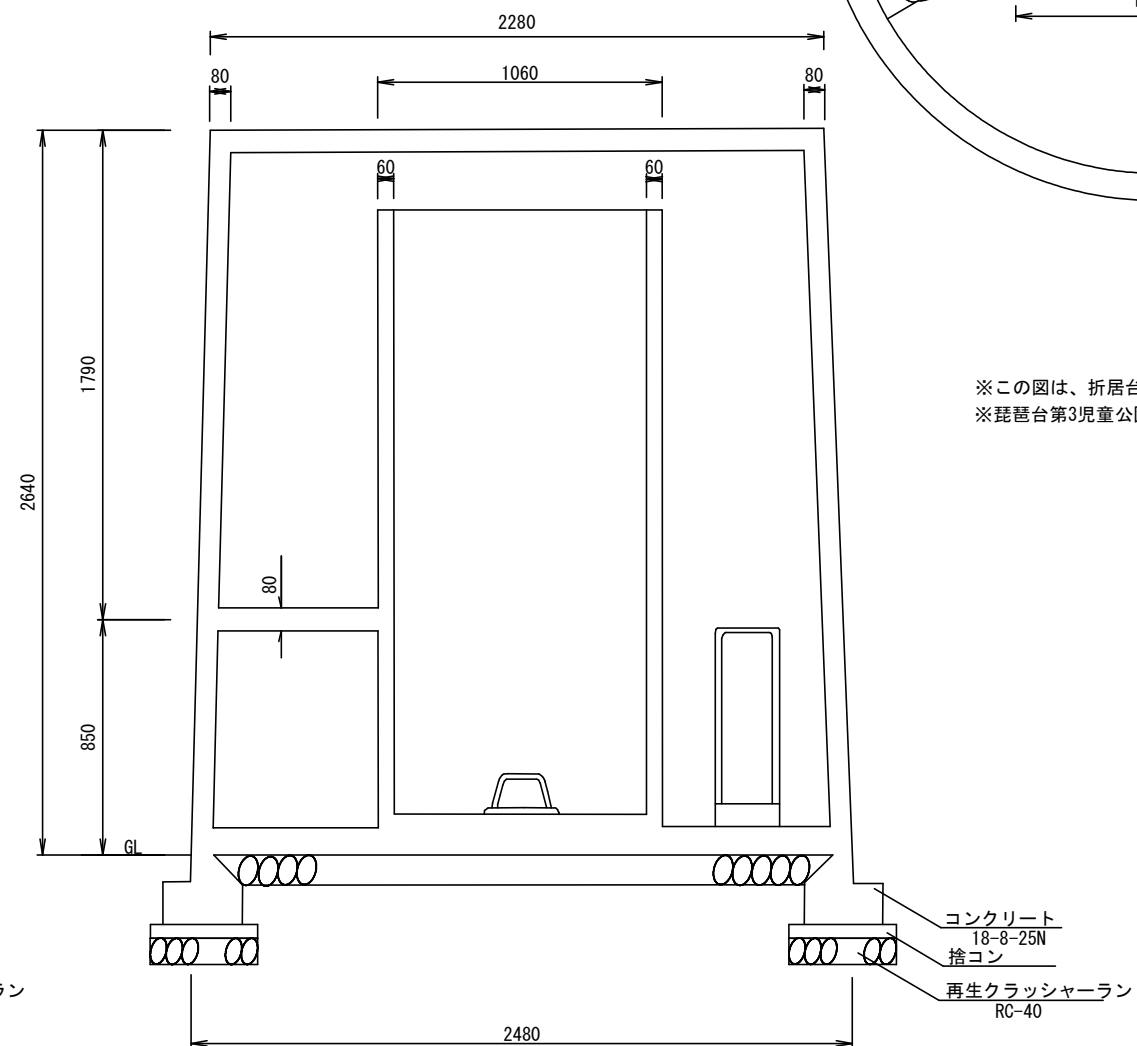

工 種	令和8年度			
起 工 番 号	園改8-3			
工 事 名	公園施設維持改良工事（その3）			
施 工 箇 所	宇治市琵琶台一丁目地内ほか			
図 面 種 別	構造図（既存トイレ）参考図			
縮 尺	1:20			
課 長	照 査	設 計	製 図	写 図
図面追次番号		8 葉ノ中 8		