


位置図




工 種	令和8年度			
起工番号	公補8-1			
工 事 名	都市公園施設改築更新工事（その1）			
施工箇所	宇治市木幡河原地内ほか			
図面種別	位置図			
縮 尺	1／20000 (A2)			
課 長	照 査	設 計	製 図	写 図
月 日	月 日	月 日	月 日	月 日
図面追次番号		15 葉ノ中 1		

河原公園 撤去平面図

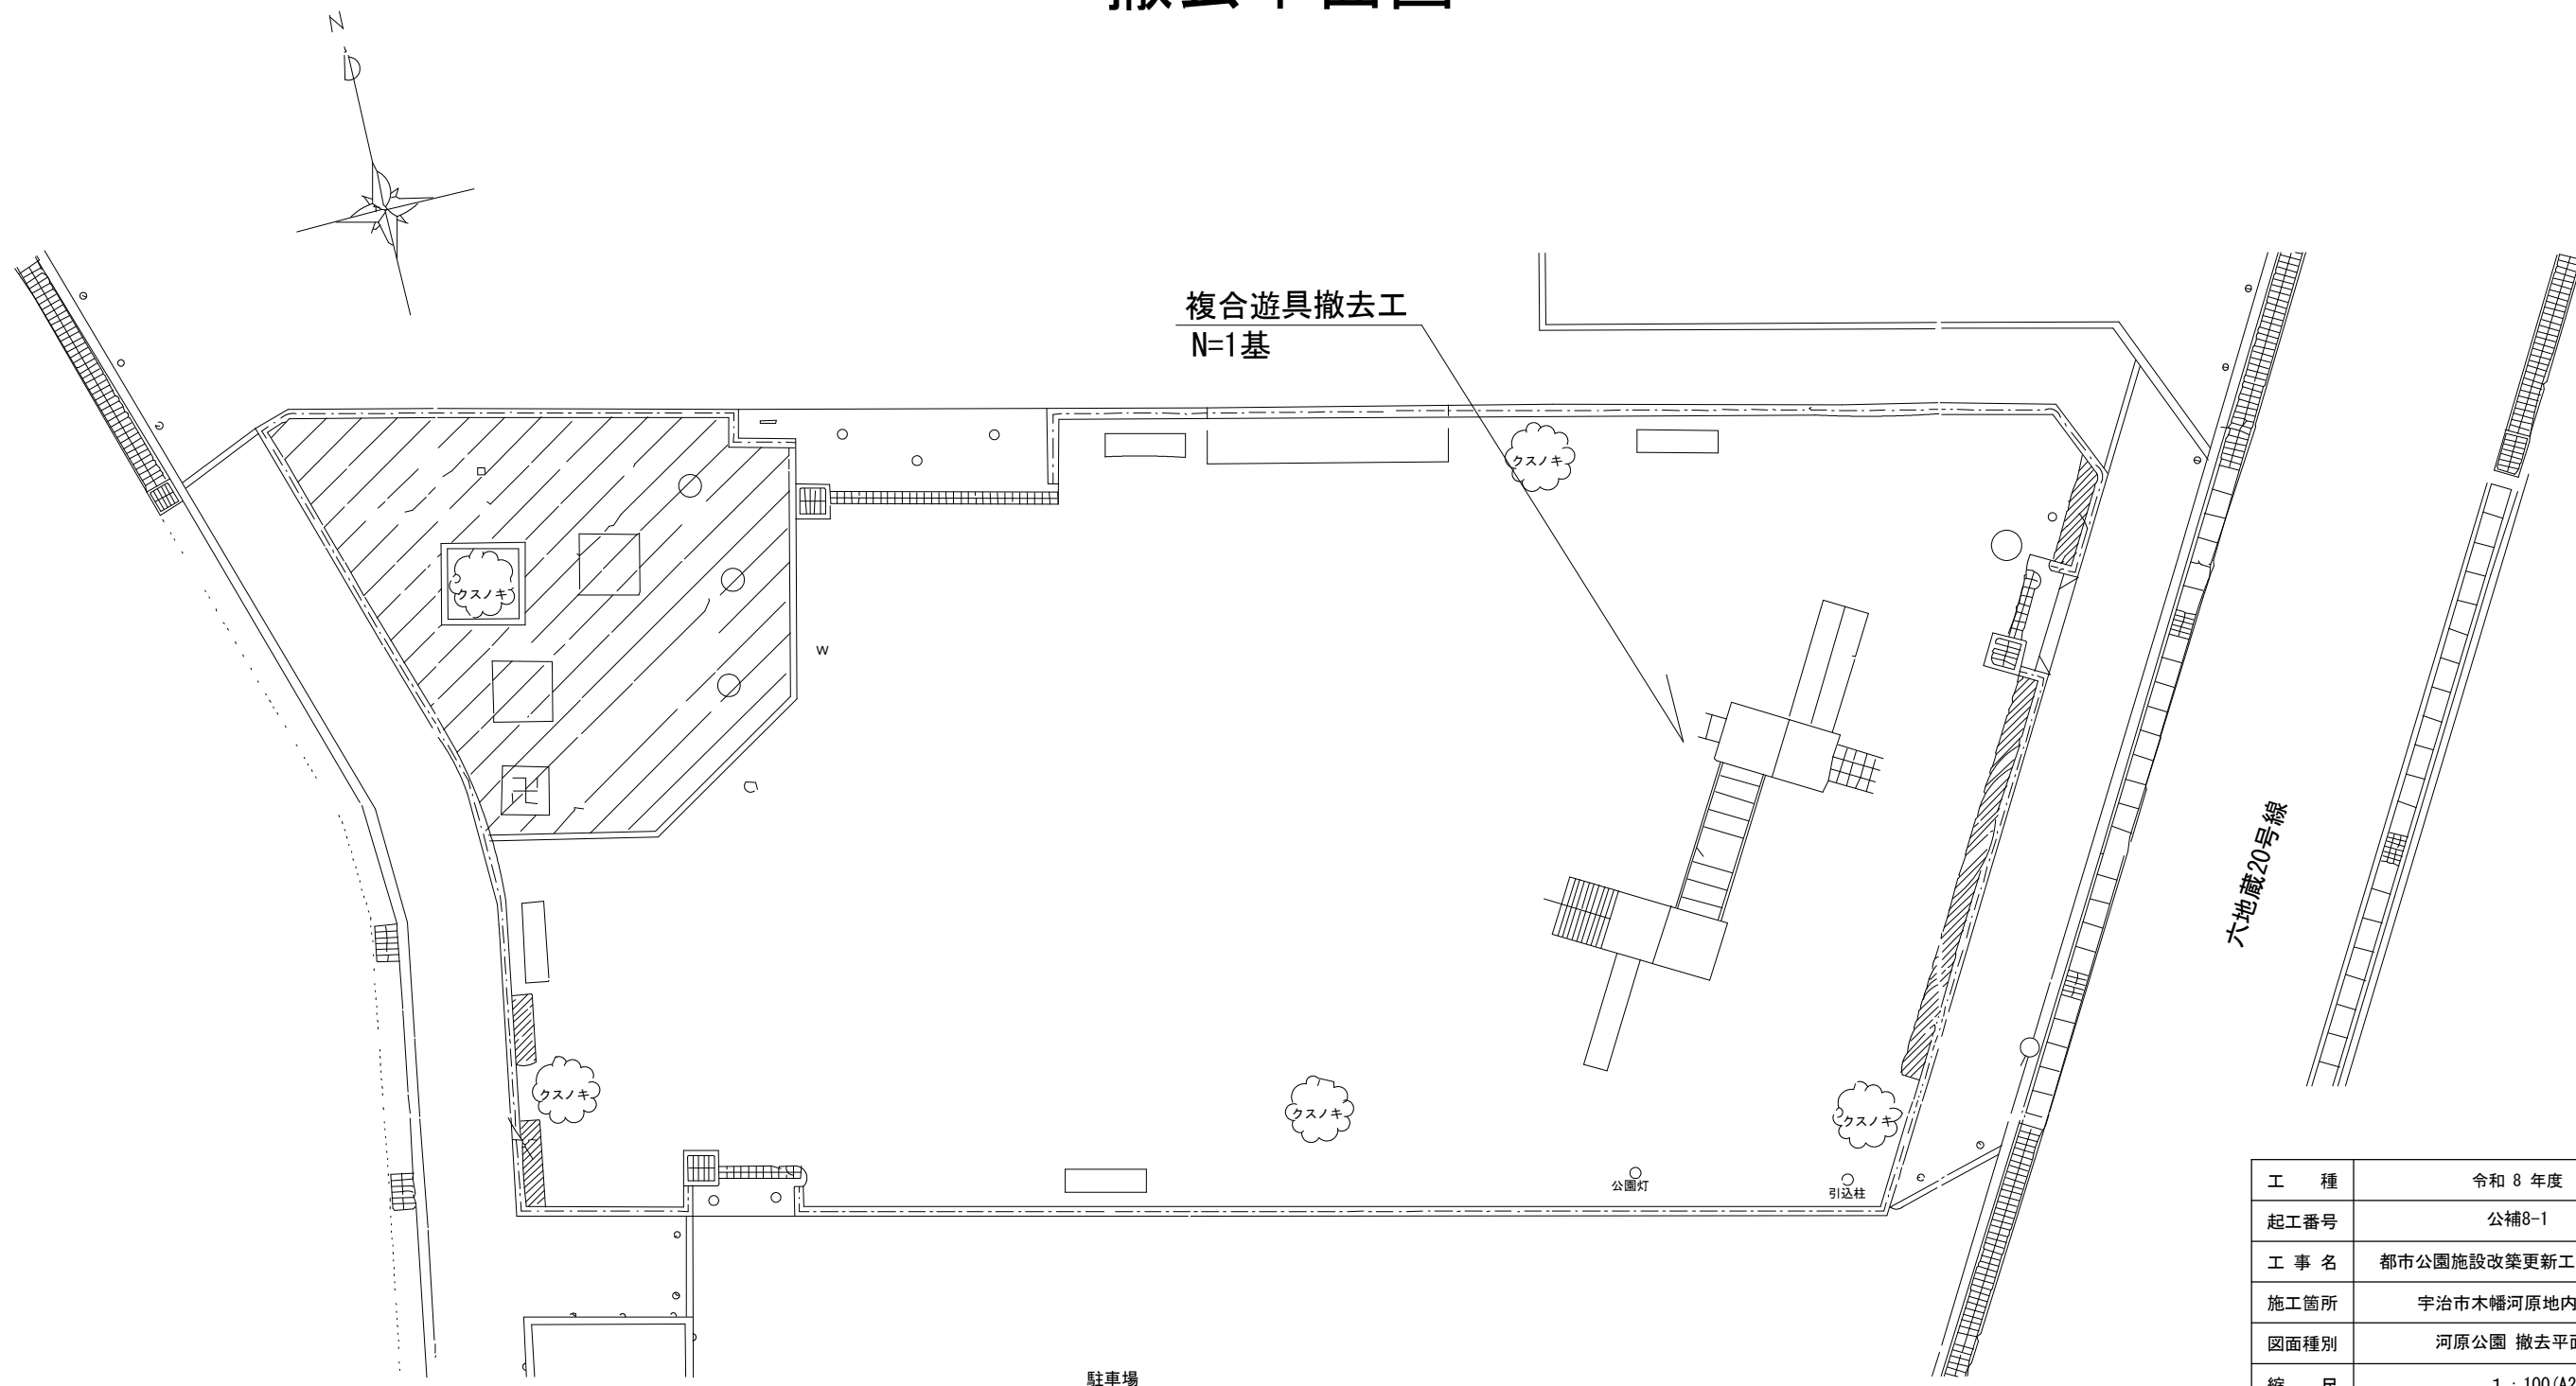


工 種	令和 8 年度			
起工番号	公補8-1			
工 事 名	都市公園施設改築更新工事（その1）			
施工箇所	宇治市木幡河原地内ほか			
図面種別	河原公園 撤去平面図			
縮 尺	1 : 100 (A2)			
課 長	照 査	設 計	製 図	写 図
月 日	月 日	月 日	月 日	月 日
図面追次番号		15 葉ノ中 2		

河原公園 計画平面図

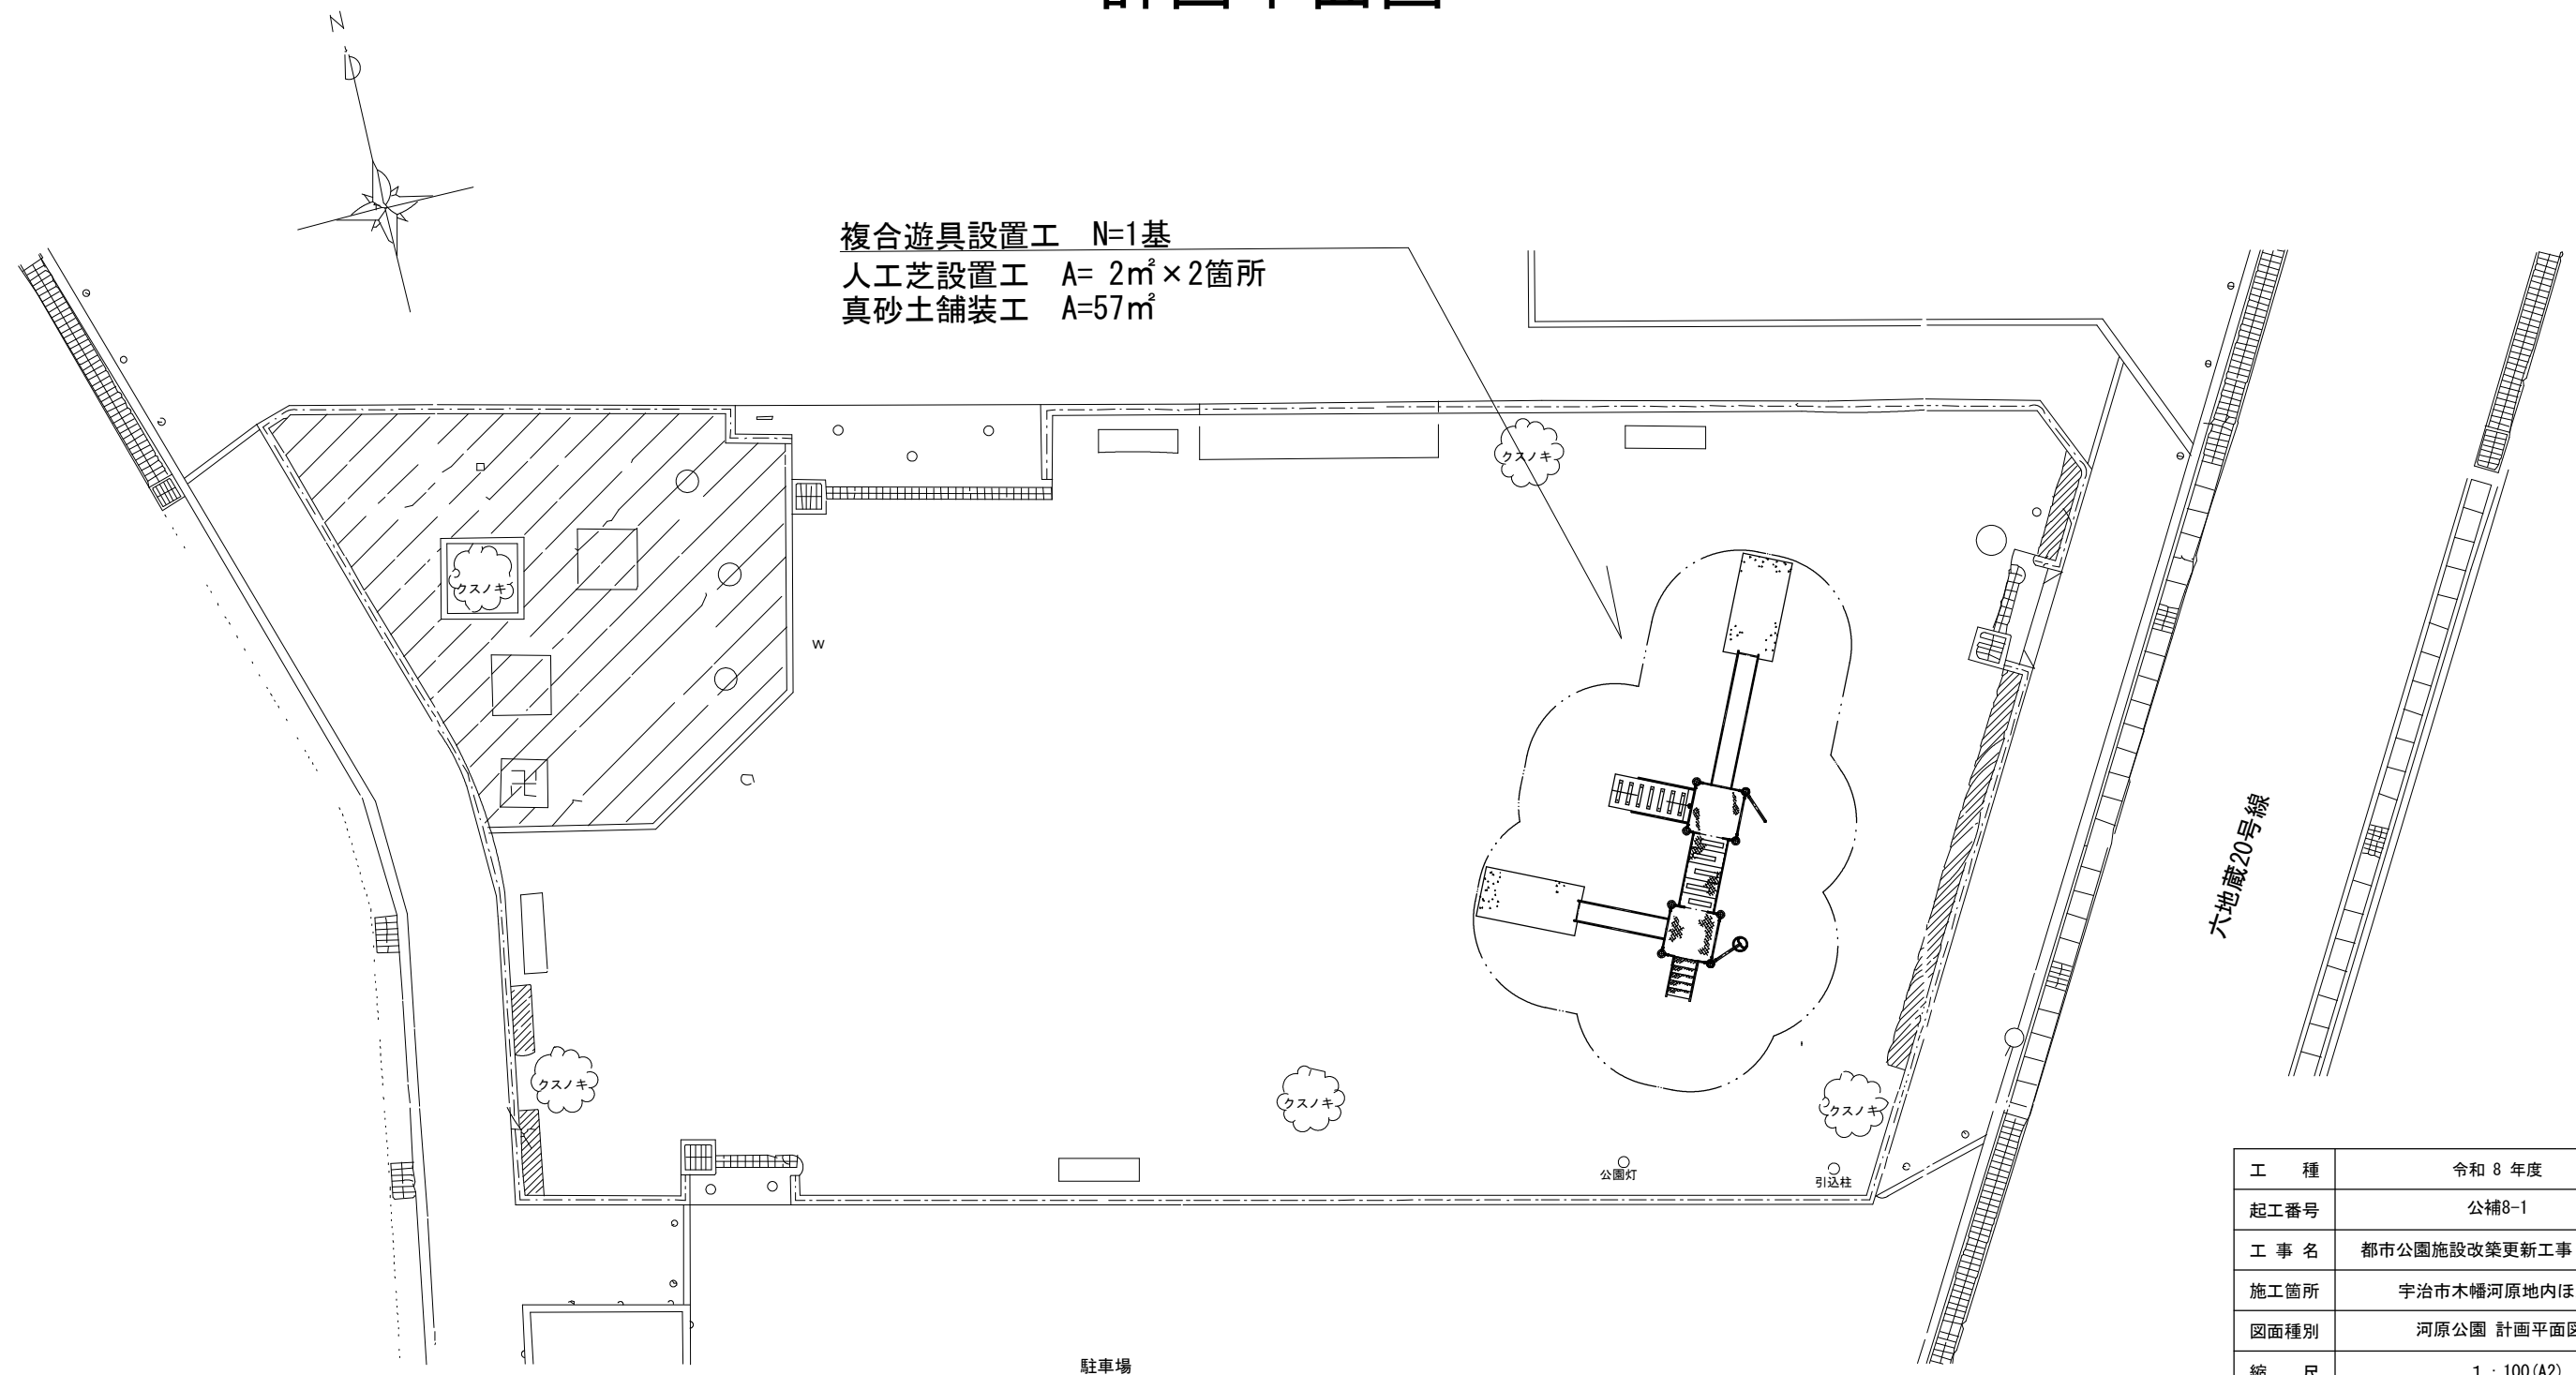

工 種	令和 8 年度			
起工番号	公補8-1			
工 事 名	都市公園施設改築更新工事（その1）			
施工箇所	宇治市木幡河原地内ほか			
図面種別	河原公園 計画平面図			
縮 尺	1 : 100 (A2)			
課 長	照 査	設 計	製 図	写 図
月 日	月 日	月 日	月 日	月 日
図面追次番号		15 葉ノ中 3		


熊小路東児童公園 撤去平面図

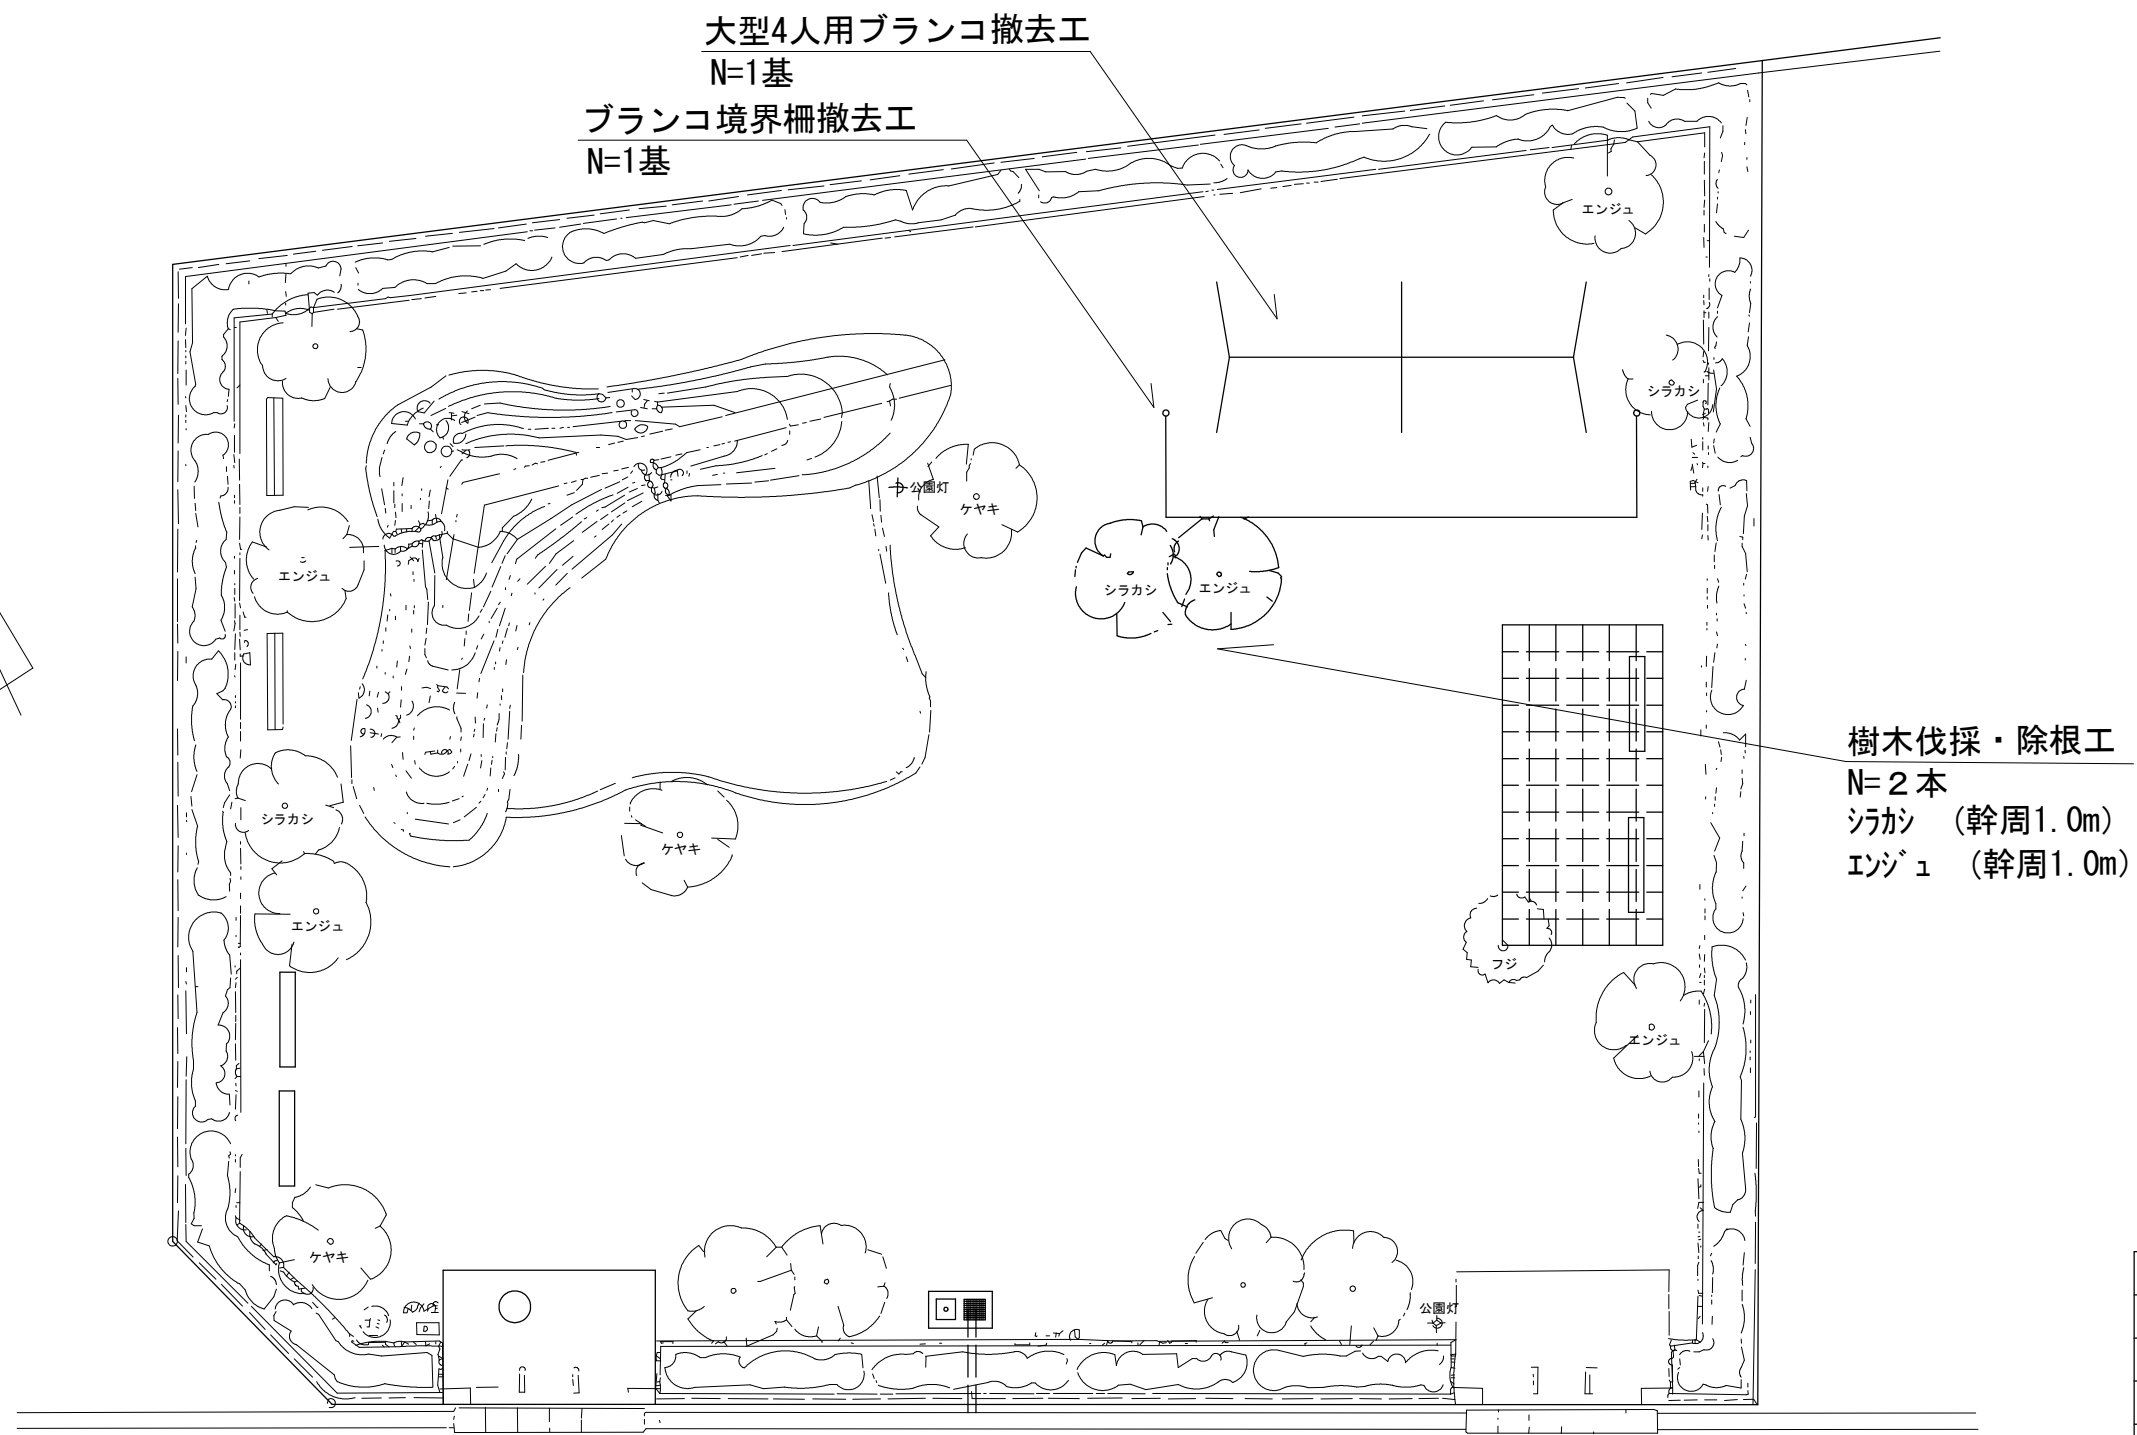

工 種	令和 8 年度			
起工番号	公補8-1			
工 事 名	都市公園施設改築更新工事（その1）			
施工箇所	宇治市木幡河原地内ほか			
図面種別	熊小路東児童公園 撤去平面図			
縮 尺	1 : 100 (A2)			
課 長	照 査	設 計	製 図	写 図
月 日	月 日	月 日	月 日	月 日
図面追次番号		15 葉ノ中 4		


熊小路東児童公園

計画平面図

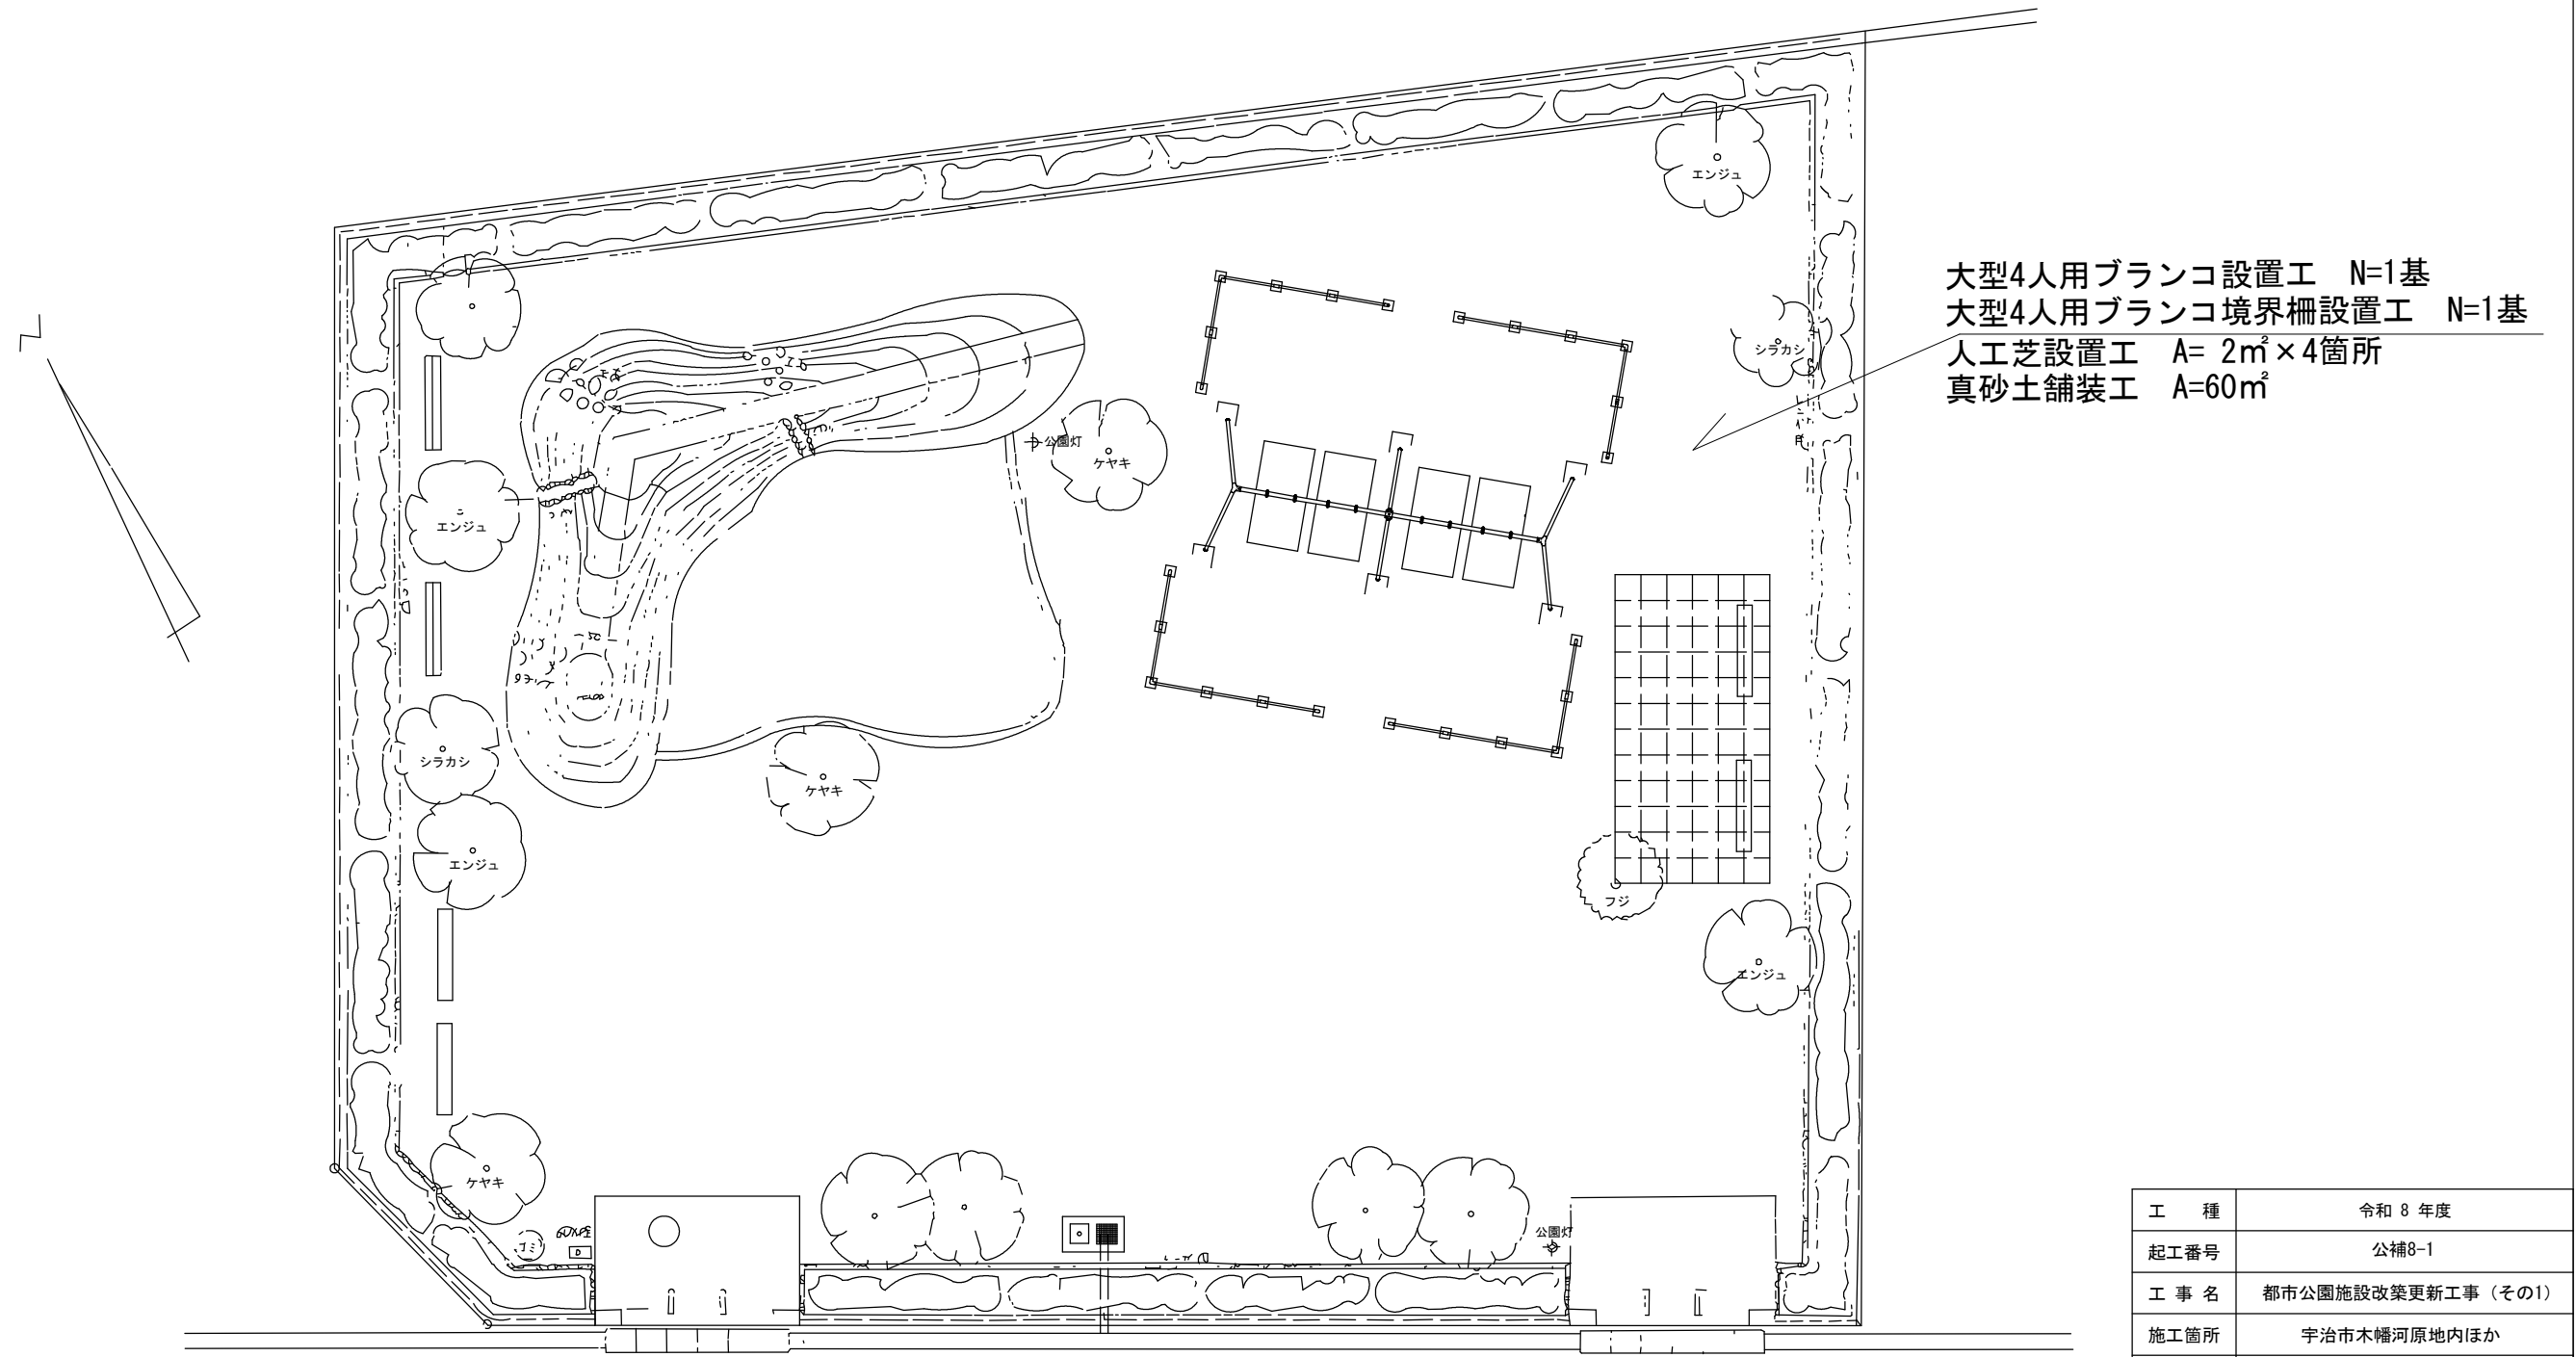


工 種	令和 8 年度			
起工番号	公補8-1			
工 事 名	都市公園施設改築更新工事（その1）			
施工箇所	宇治市木幡河原地内ほか			
図面種別	熊小路東児童公園 計画平面図			
縮 尺	1 : 100 (A2)			
課 長	照 査	設 計	製 図	写 図
月 日	月 日	月 日	月 日	月 日
図面追次番号		15 葉ノ中 5		

大林公園 撤去平面図

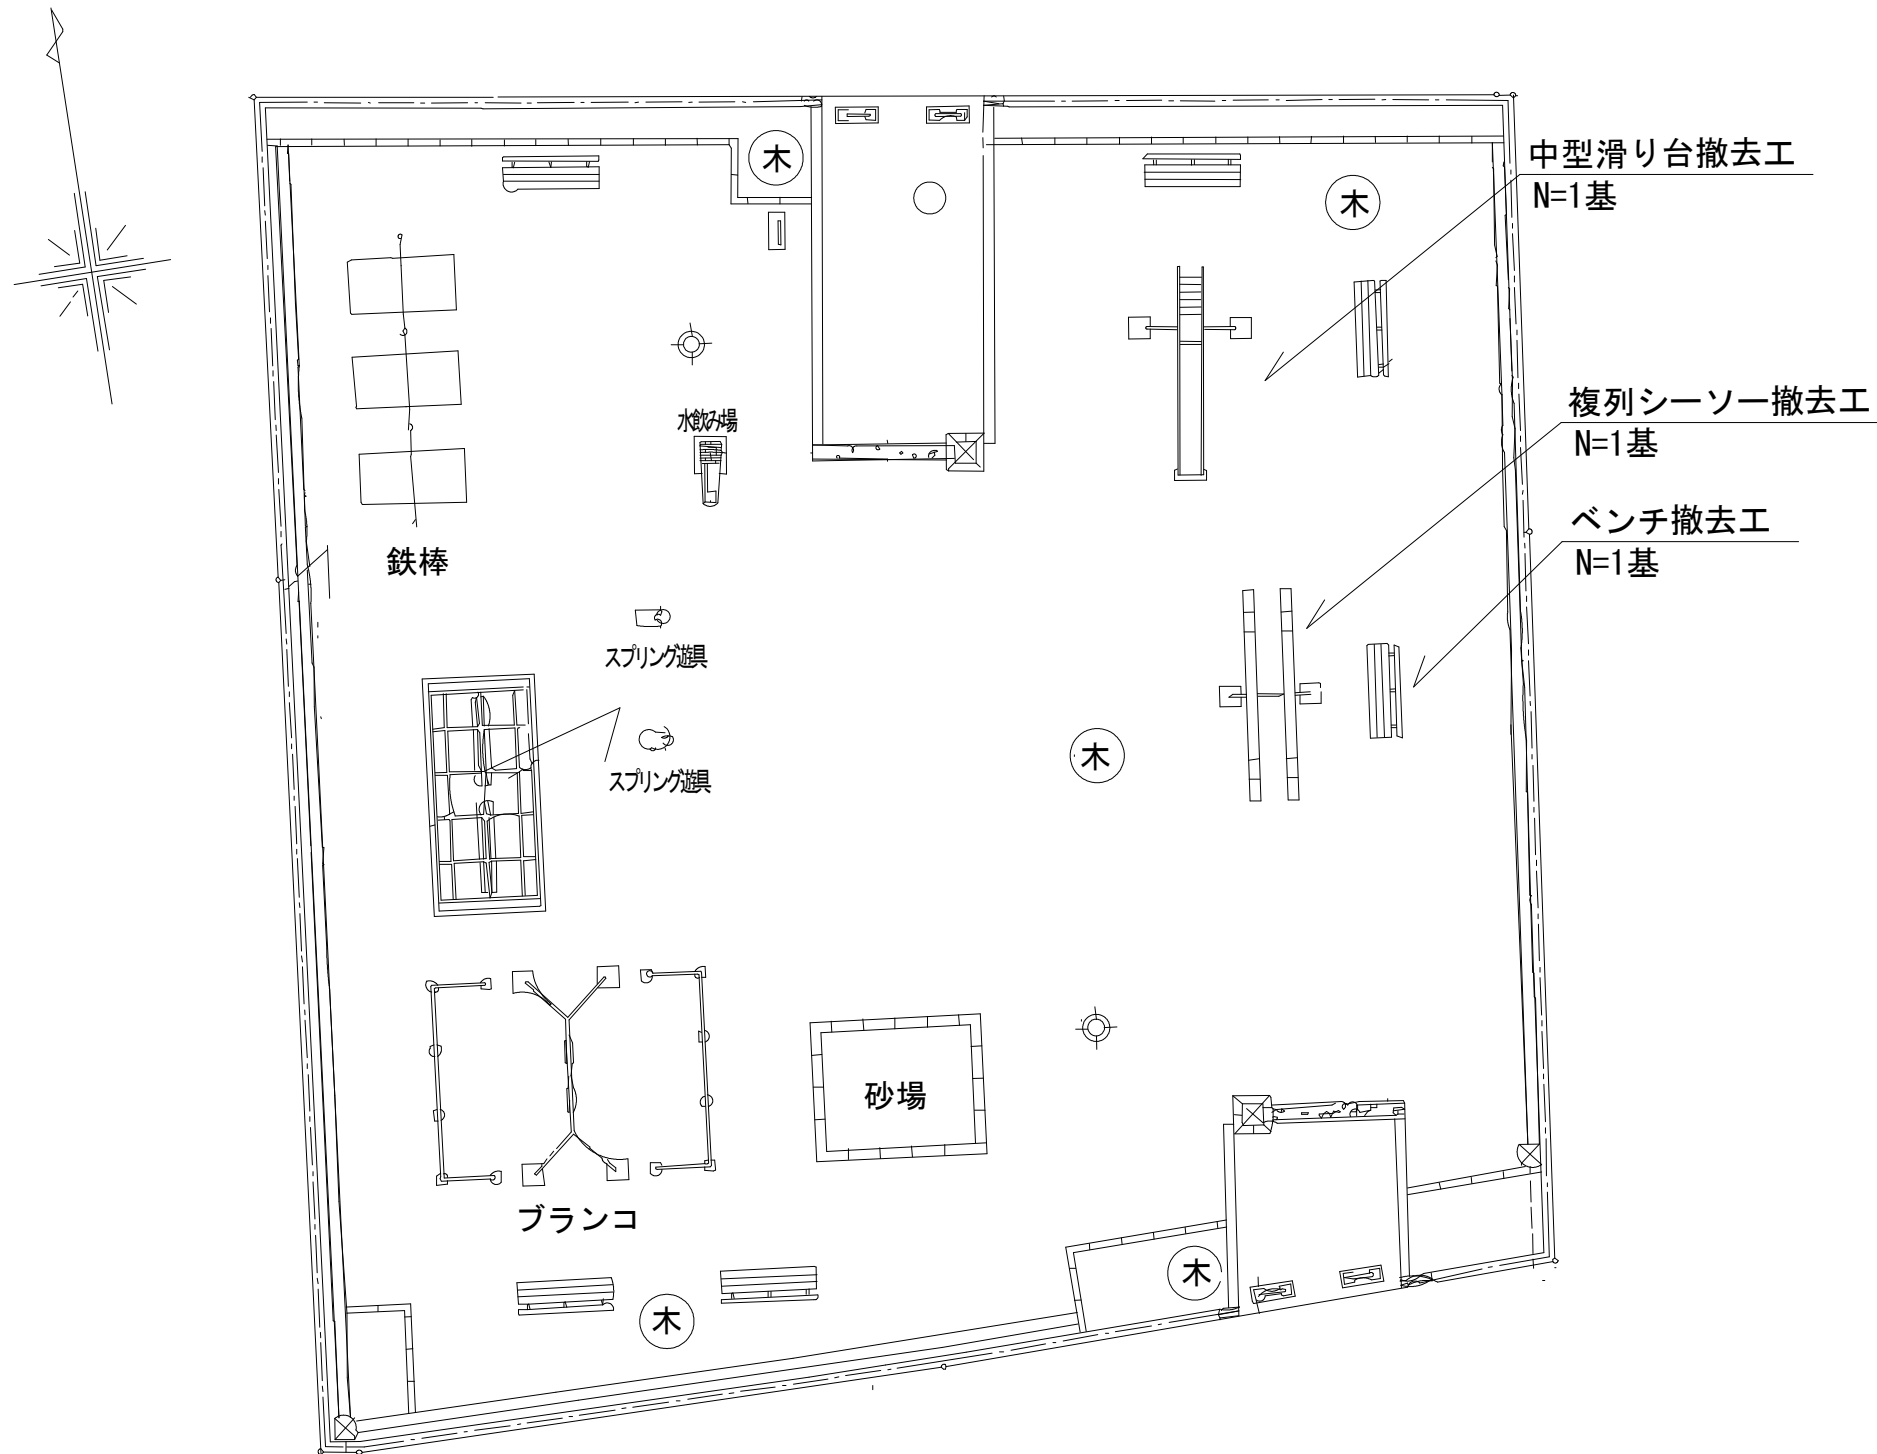

工 種	令和 8 年度			
起工番号	公補8-1			
工 事 名	都市公園施設改築更新工事（その1）			
施工箇所	宇治市木幡河原地内ほか			
図面種別	大林公園 撤去平面図			
縮 尺	1 : 100 (A2)			
課 長	照 査	設 計	製 図	写 図
月 日	月 日	月 日	月 日	月 日
図面追次番号		15 葉ノ中 6		


大林公園 計画平面図

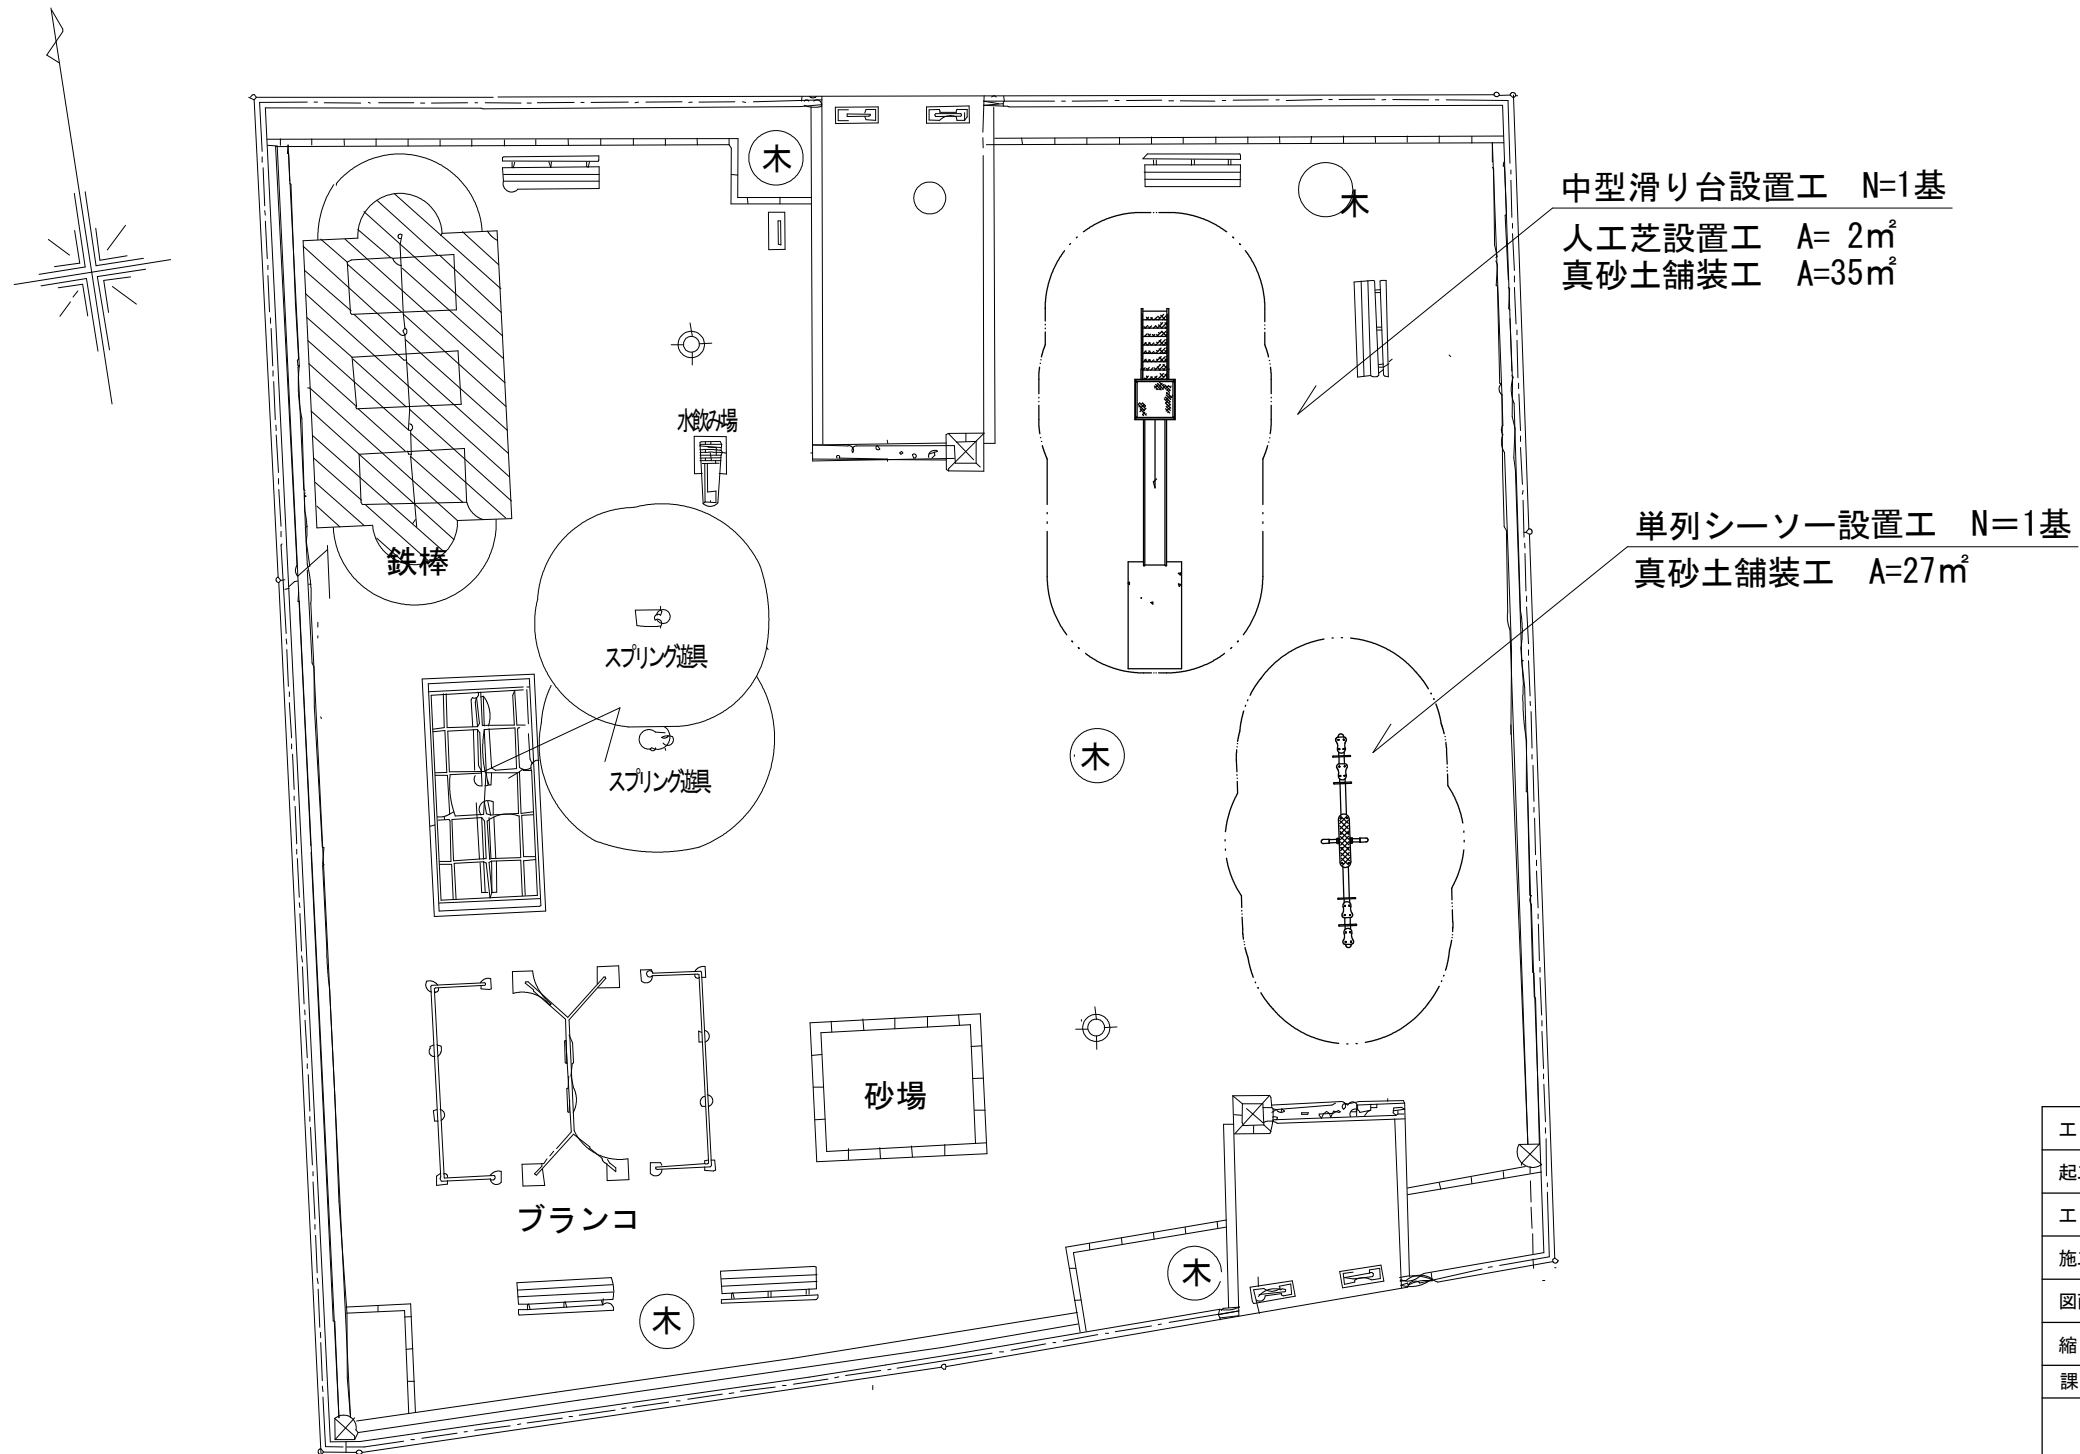

工 種	令和 8 年度			
起工番号	公補8-1			
工 事 名	都市公園施設改築更新工事（その1）			
施工箇所	宇治市木幡河原地内ほか			
図面種別	大林公園 計画平面図			
縮 尺	1 : 100 (A2)			
課 長	照 査	設 計	製 図	写 図
月 日	月 日	月 日	月 日	月 日
図面追次番号		15 葉ノ中 7		

南山第9児童遊園


撤去平面図

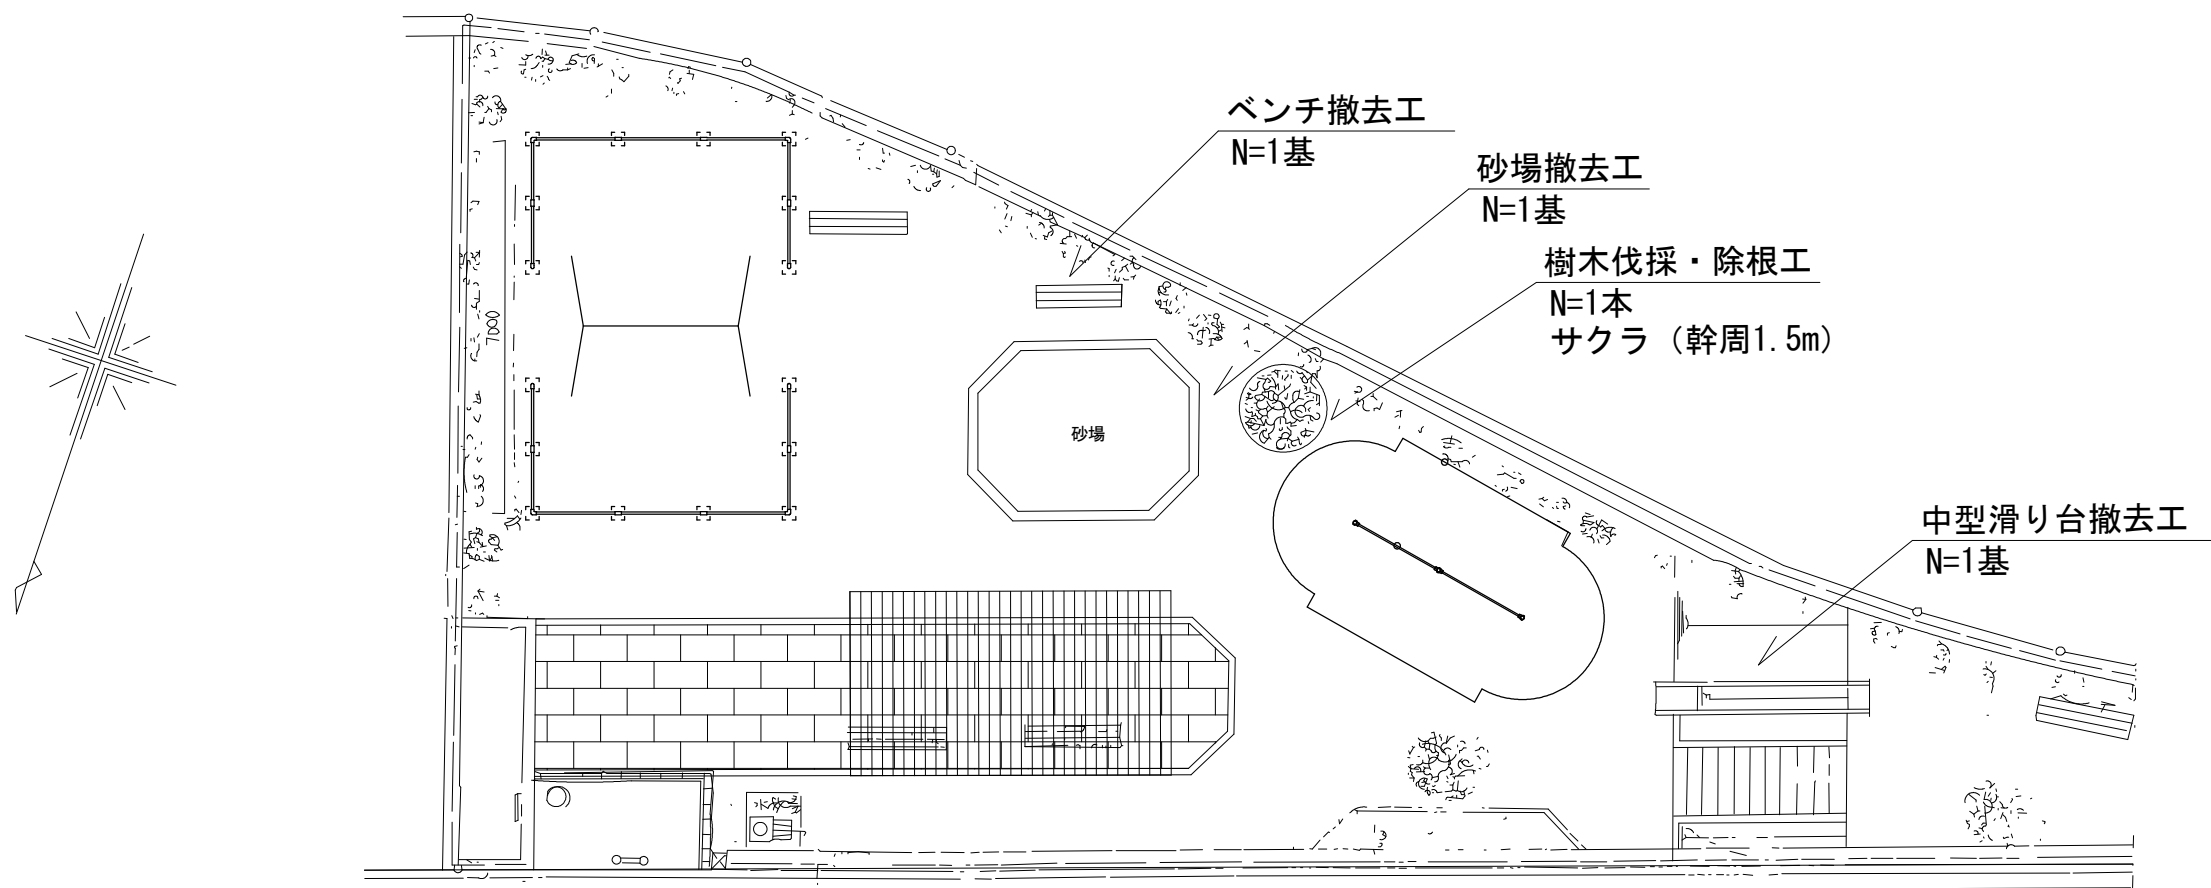

工 種	令和 8 年度			
起工番号	公補8-1			
工 事 名	都市公園施設改築更新工事（その1）			
施工箇所	宇治市木幡河原地内ほか			
図面種別	南山第9児童遊園 撤去平面図			
縮 尺	1 : 100 (A2)			
課 長	照 査	設 計	製 図	写 図
月 日	月 日	月 日	月 日	月 日
図面追次番号		15 葉ノ中 8		


南山第9児童遊園

計画平面図

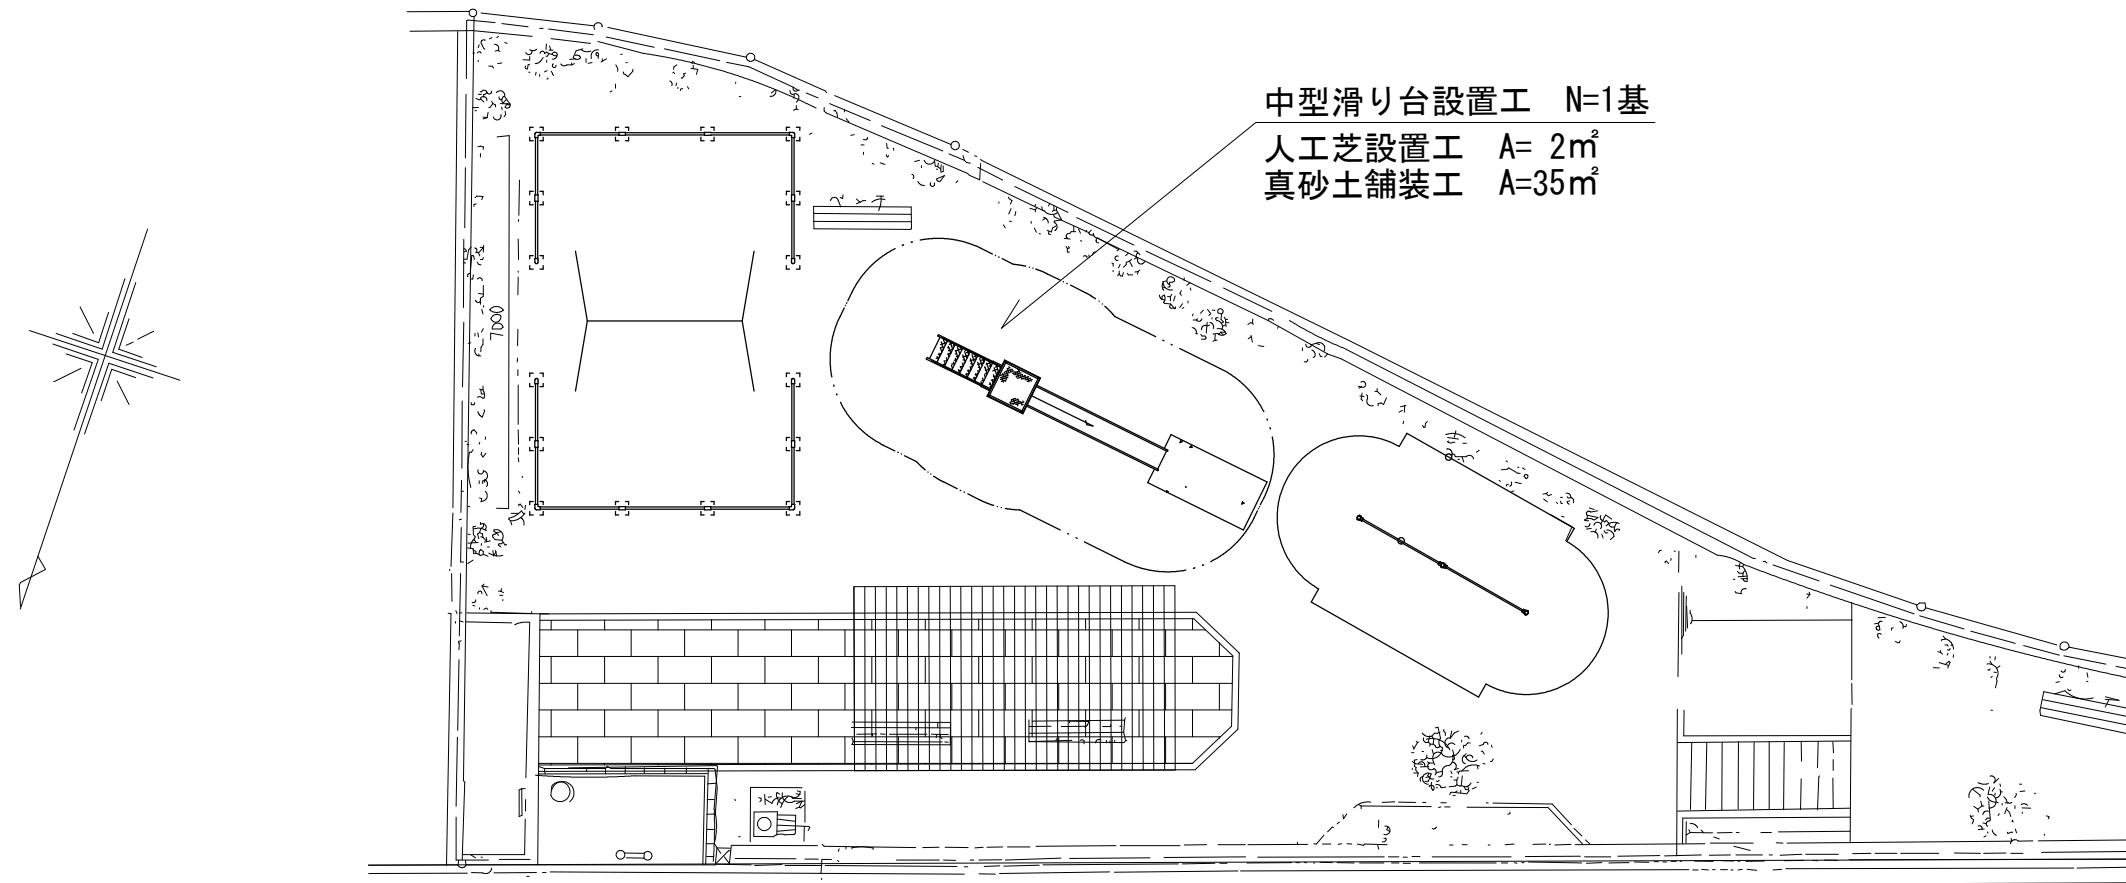

工 種	令和 8 年度			
起工番号	公補8-1			
工 事 名	都市公園施設改築更新工事（その1）			
施工箇所	宇治市木幡河原地内ほか			
図面種別	南山第9児童遊園 計画平面図			
縮 尺	1 : 100 (A2)			
課 長	照 査	設 計	製 図	写 図
月 日	月 日	月 日	月 日	月 日
図面追次番号		15 葉ノ中 9		


平面図
S= 1 : 60

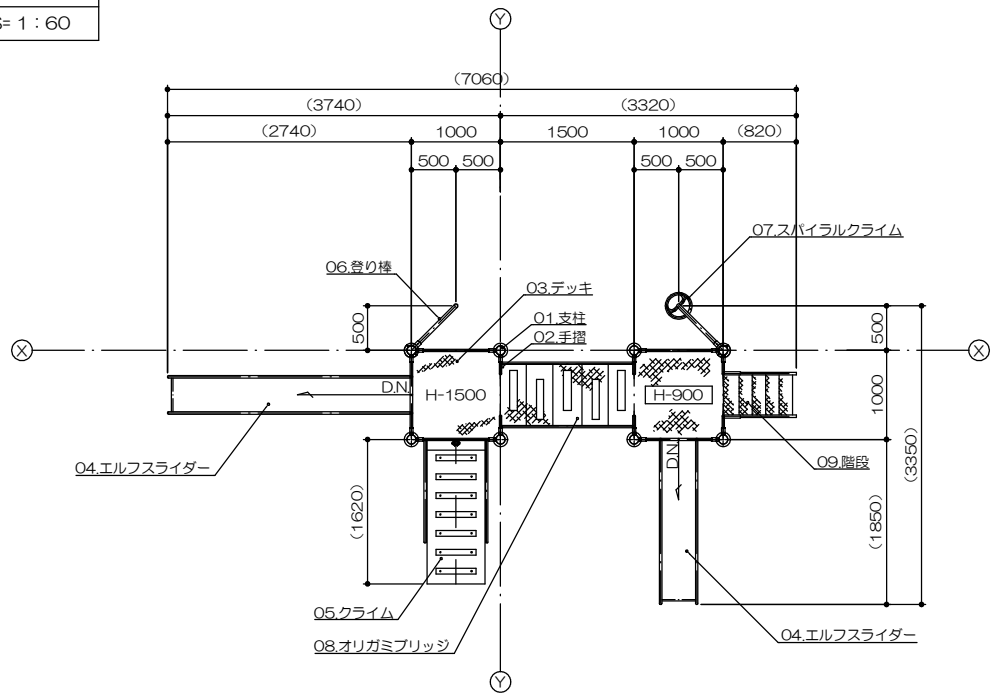


特記事項 (1)
塗装 下地：ジंकロメートメッキ (スーパースチール部を除く)
下塗：特殊エポキシ樹脂系プライマー塗装
仕上：合成樹脂高温焼付塗装
ボルト・ナットは全てジंकロメートメッキとする。
スーパースチールは高耐食メッキ材とする。
滑り止めは、米ヒバ材半丸太 (無処理) とし、洗水性T-WPステイン塗装仕上とする。
製品は、ISO9001・ISO14001両規格認証取得企業で製造された製品とする。
製品は、SP表示認定企業で製造された製品とする。
製品は、(一社)日本公園施設業協会・団体賠償責任保険に加入した製品とする。
製品は、(一社)日本公園施設業協会が策定した「遊具の安全に関する規程 (JPFA-SP-S : 2024)」に適合した製品とする。
製品の対象年齢は、6~12歳とする。

アイテムリスト			
No	アイテム名	主要部材	数量
01	支柱	101.6φ	- 基
02	手摺	27.2φ	- 基
03	デッキ	編鋼板	- 基
04	エルフスライダー	滑り面：SUS304 PL-2.0t (H.L.仕上) 手 摺：27.2φ 側 板：PL-2.3t (スーパースチール)	2 基
05	クライム	編鋼板	1 基
06	登り棒	42.7φ	1 基
07	スパイラルクライム	27.2φ	1 基
08	オリガミブリッジ	編鋼板 滑り止：米ヒバ材半丸太 90φ	1 基
09	階段	手 摺：27.2φ ささら：PL-3.2t曲げ加工品 (スーパースチール) 踏 板：編鋼板 曲げ加工品 (溶融亜鉛メッキ仕上・無塗装)	1 基

立面図
S= 1 : 60

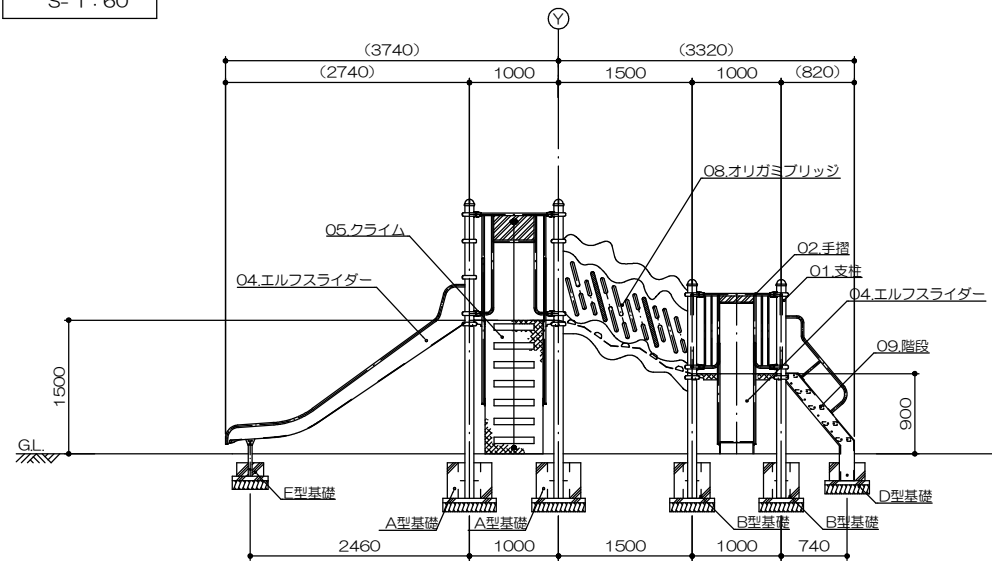


側面図
S= 1 : 60

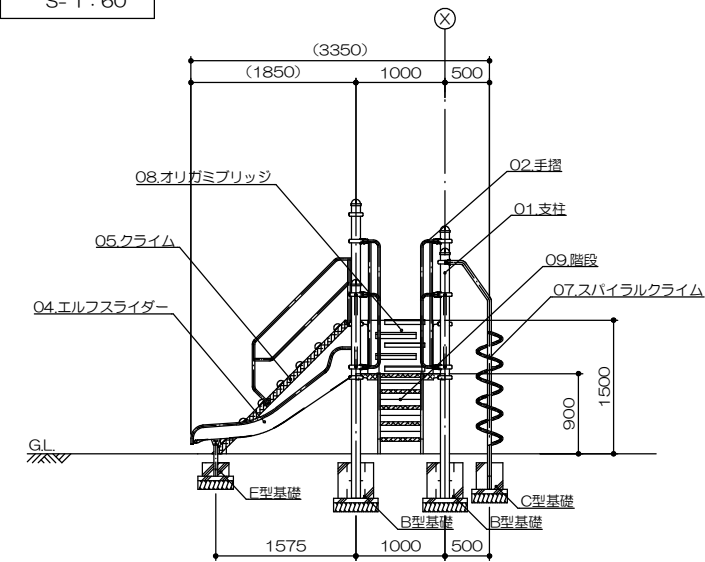


(1工区)

工 種	令和 8 年度			
起工番号	公補8-1			
工 事 名	都市公園施設改築更新工事 (その1)			
施工箇所	宇治市木幡河原地内ほか			
図面種別	構造図 (複合遊具-1)			
縮 尺	図示 (A2)			
課 長	照 査	設 計	製 図	写 図
月 日	月 日	月 日	月 日	月 日
図面追次番号		15 葉ノ中 10		

基礎平面図
S= 1 : 60

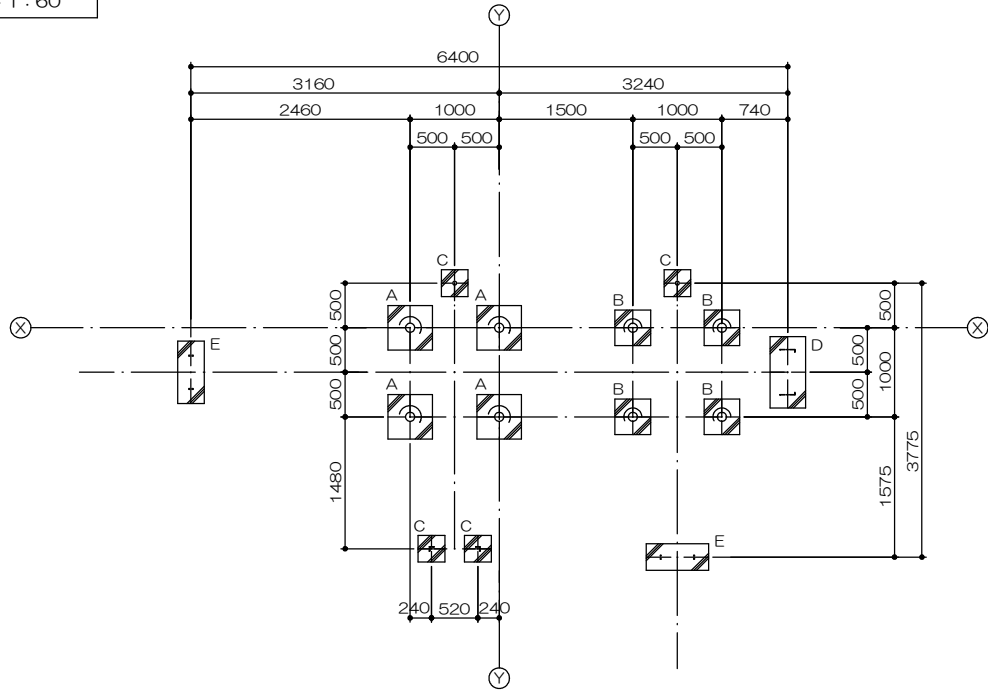


基礎リスト
S= 1 : 40

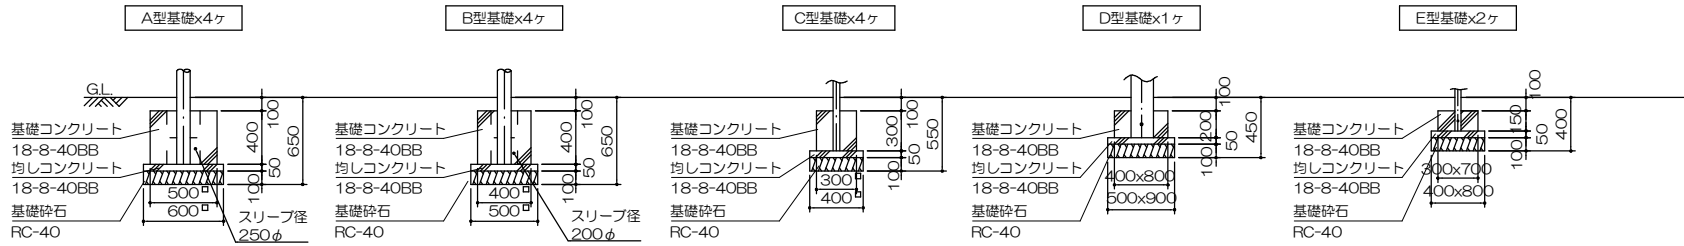














特記事項 (1)
塗装 下地 : ジンクロメートメッキ (スーパースチール部を除く)
下塗 : 特殊エポキシ樹脂系プライマー塗装
仕上 : 合成樹脂高温焼付塗装
ボルト・ナットは全てジンクロメートメッキとする。
スーパースチールは高耐食メッキ材とする。
滑り止めは、米ヒバ材半丸太 (無処理) とし、珪水性T-WPステイン塗装仕上とする。
製品は、ISO9001・ISO14001両規格認証取得企業で製造された製品とする。
製品は、SP表示認定企業で製造された製品とする。
製品は、(一社) 日本公園施設業協会・団体賠償責任保険に加入した製品とする。
製品は、(一社) 日本公園施設業協会が策定した「遊具の安全に関する規準 (JPFA-SP-S : 2024)」に適合した製品とする。
製品の対象年齢は、6~12歳とする。

安全領域範囲
S= 1 : 200

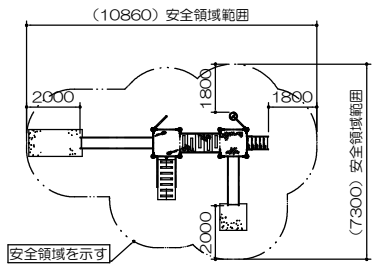


(1工区)

工 種	令和 8 年度				
起工番号	公補8-1				
工 事 名	都市公園施設改築更新工事（その1）				
施工箇所	宇治市木幡河原地内ほか				
図面種別	構造図（複合遊具-2）				
縮 尺	図示（A2）				
課 長	照 査	設 計	製 図	写 図	
月 日	月 日	月 日	月 日	月 日	
図面追次番号		15 葉 / 中 11			

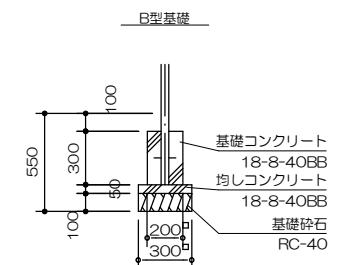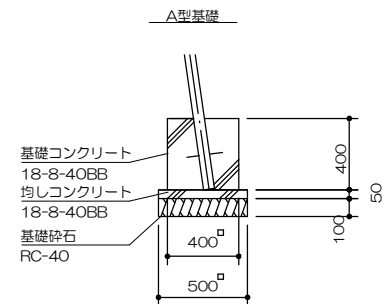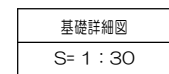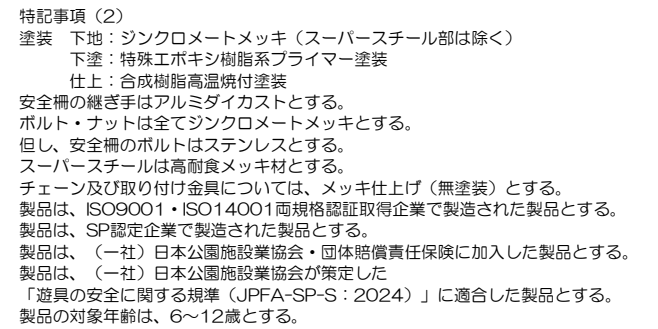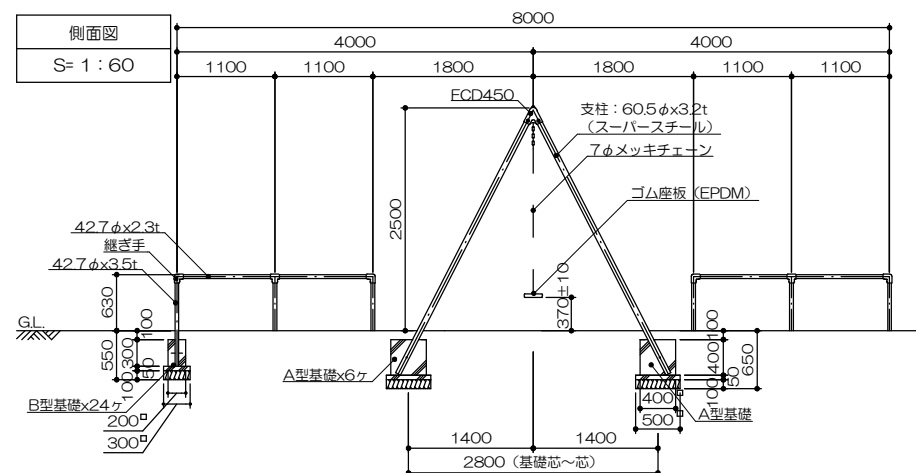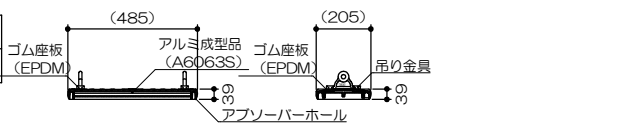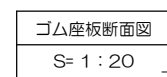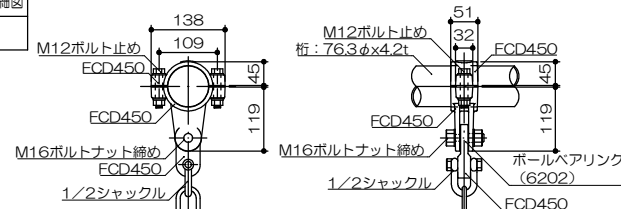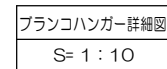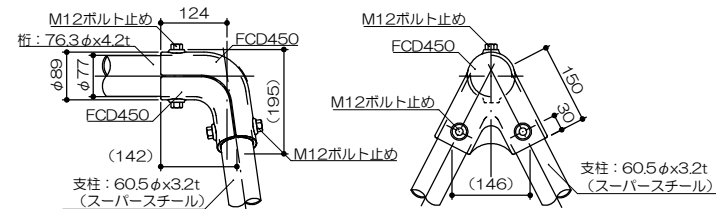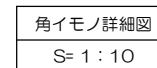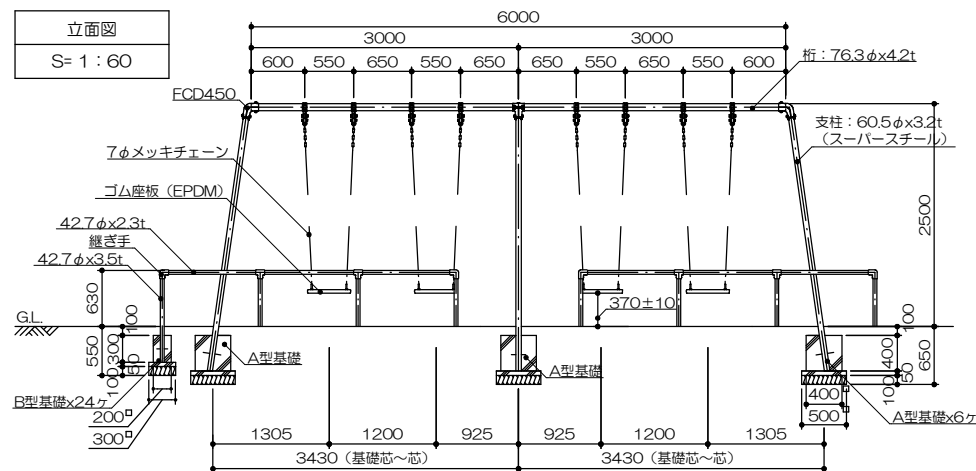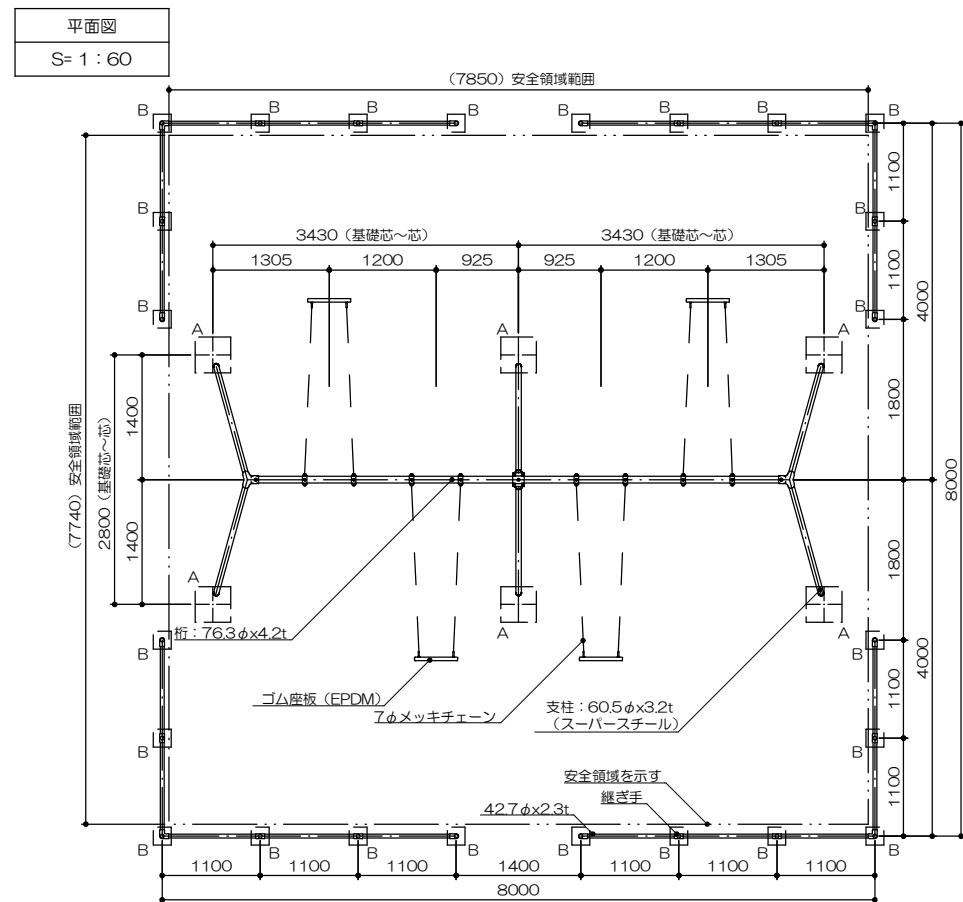


工 種	令和 8 年度			
起工番号	公補8-1			
工 事 名	都市公園施設改築更新工事（その1）			
施工箇所	宇治市木幡河原地内ほか			
図面種別	構造図(大型ブランコ(境界柵共))			
縮 尺	図示(A2)			
課 長	照 査	設 計	製 図	写 図
月 日	月 日	月 日	月 日	月 日
図面追次番号		15 葉ノ中 12		

平面図
S= 1 : 30

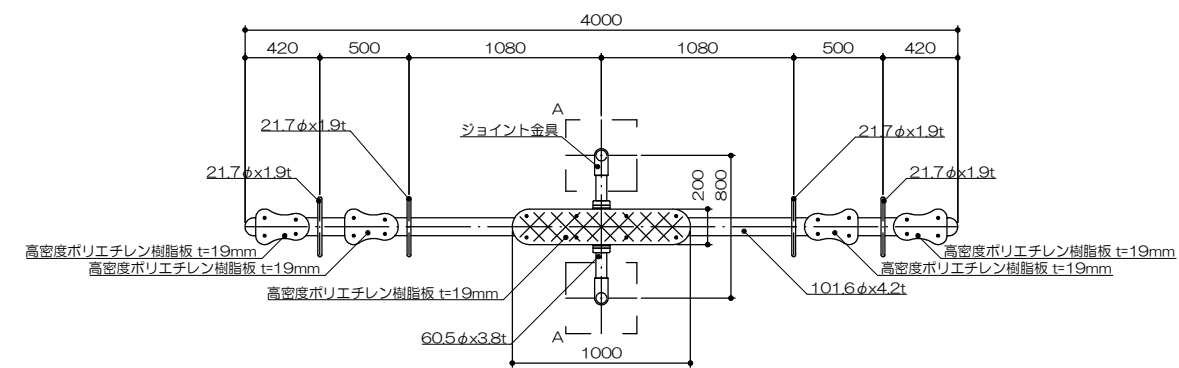


立面图
S= 1 : 30

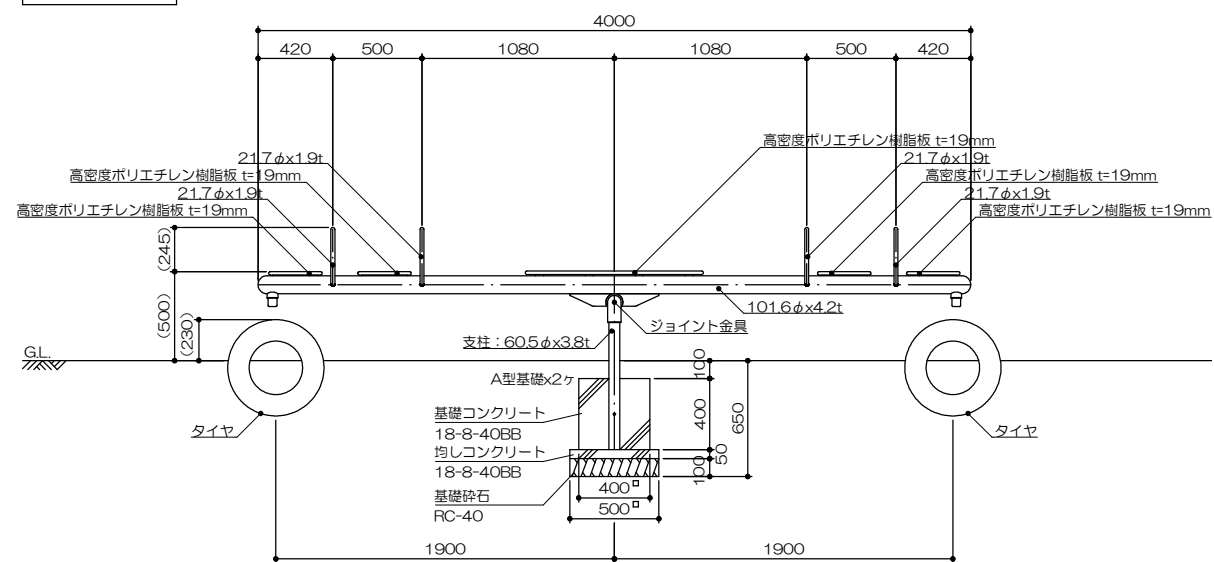


特記事項（１）
 塗装 下地：ジंकロメートメッキ
 下塗：特殊エポキシ樹脂系プライマー塗装
 仕上：合成樹脂高温焼付塗装
 ボルト・ナットは全てジंकロメートメッキとする。
 製品は、ISO9001・ISO14001両規格認証取得企業で製造された製品とする。
 製品は、SP表示認定企業で製造された製品とする。
 製品は、（一社）日本公園施設業協会・団体賠償責任保険に加入した製品とする。
 製品は、（一社）日本公園施設業協会が策定した
 「遊具の安全に関する規程（JPFA-SP-S：2024）」に適合した製品とする。
 製品の対象年齢は、6～12歳とする。

安全領域範圍
S= 1 : 100

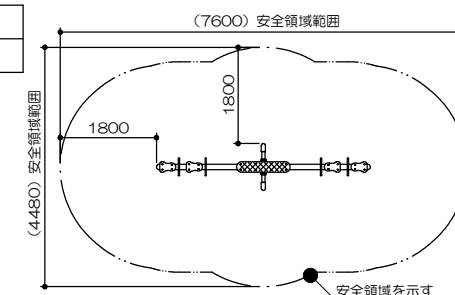


側面図
S= 1 : 30

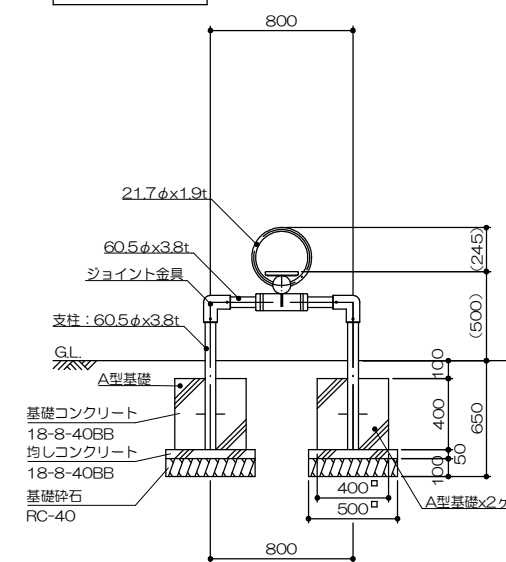


工 種	令和 8 年度				
起工番号	公補8-1				
工 事 名	都市公園施設改築更新工事（その1）				
施工箇所	宇治市木幡河原地内ほか				
図面種別	構造図(単列シーソー)				
縮 尺	図示 (A2)				
課 長	照 査	設 計	製 図	写 図	
月 日	月 日	月 日	月 日	月 日	
図面追次番号		15 葉ノ中 13			


平面図
S= 1 : 40

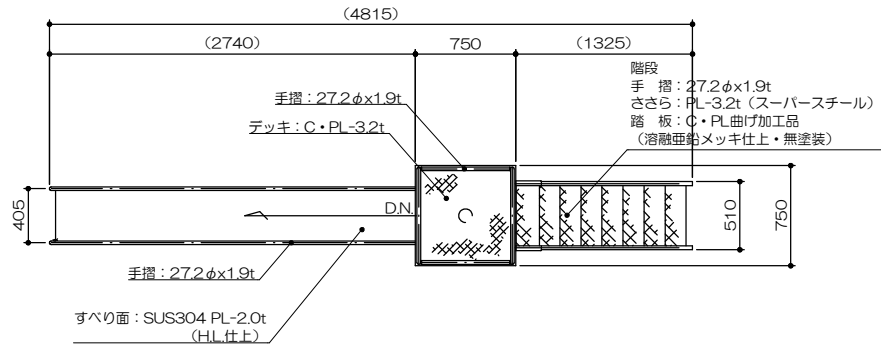


立面図
S= 1 : 40

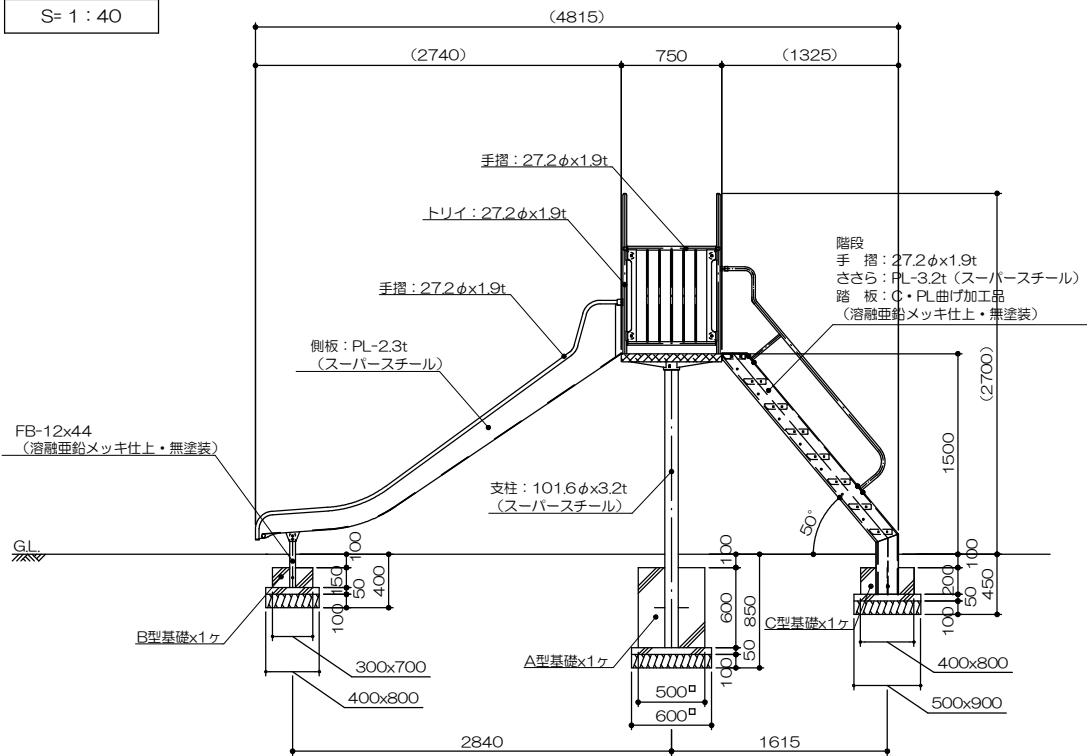


基礎平面図
S= 1 : 40

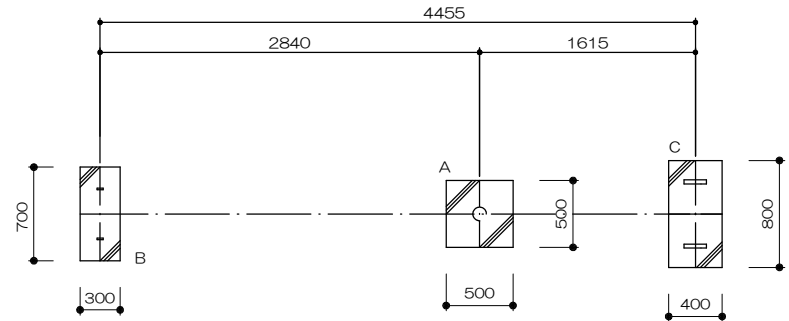

基礎詳細図
S= 1 : 40

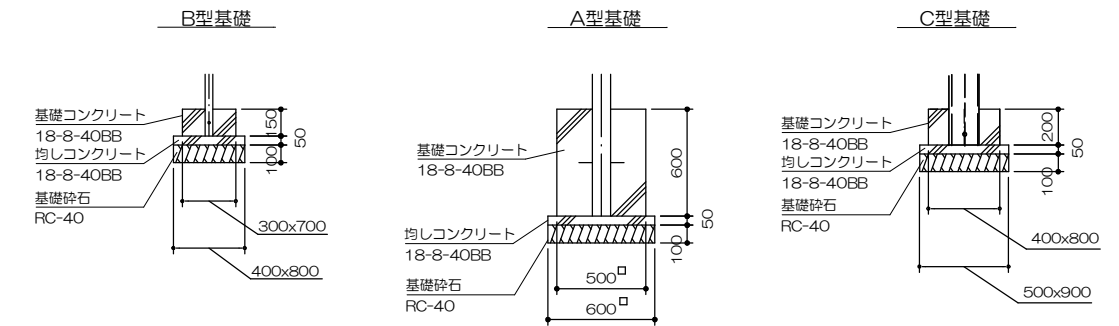

安全領域範囲
S= 1 : 100

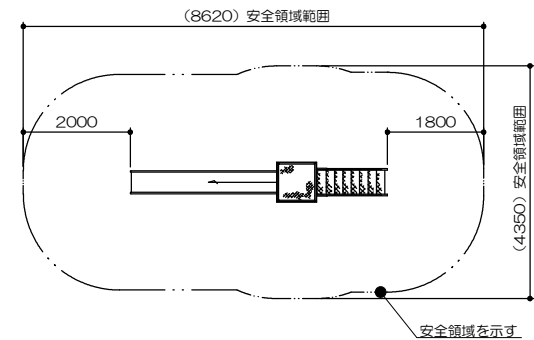


特記事項 (1)
塗装 下地：ジंकロメートメッキ (スーパースチール部を除く)
下塗：特殊エポキシ樹脂系プライマー塗装
仕上：合成樹脂高温焼付塗装
スーパースチールは高耐食メッキ材とする。
ボルト・ナットは全てジंकロメートメッキとする。
製品は、ISO9001・ISO14001両規格認証取得企業で製造された製品とする。
製品は、SP表示認定企業で製造された製品とする。
製品は、(一社)日本公園施設業協会・団体賠償責任保険に加入した製品とする。
製品は、(一社)日本公園施設業協会が策定した
「遊具の安全に関する規準 (JPFA-S: 2024)」に適合した製品とする。
製品の対象年齢は、3~6歳とする。

工 種	令和 8 年度				
起工番号	公補8-1				
工 事 名	都市公園施設改築更新工事 (その1)				
施工箇所	宇治市木幡河原地内ほか				
図面種別	構造図 (中型滑り台)				
縮 尺	図示 (A2)				
課 長	照 査	設 計	製 図	写 図	
月 日	月 日	月 日	月 日	月 日	
図面追次番号		15 葉ノ中 14			

(1工区・2工区)


人工芝設置工 S=1：10

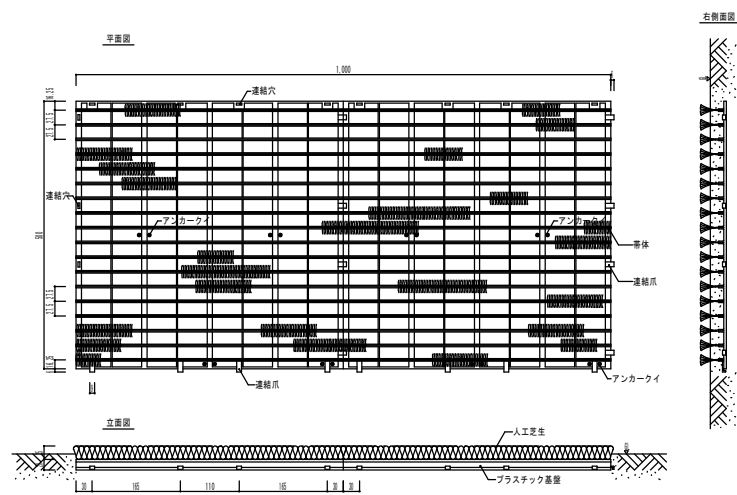

製品仕様	・ 1 ピース・・・1000x500x45H mm	・ 芝生葉片・・・ナイロン糸
	・ パイル長・・・25mm	・ 帯 体・・・軟質ビニール(ウェルダー加工)
	・ 基盤と帯体の接合・・・接着及びステープル止め	・ 基 盤・・・硬質ABS樹脂

(1工区・2工区)

真砂土舗装工 S=1：10

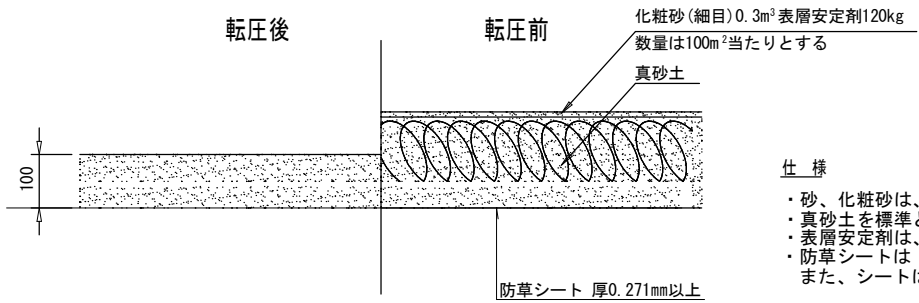

- 仕様
- ・砂、化粧砂は、きょう雑物等の含まないものとする。
 - ・真砂土を標準とし、不純物を含まない均質なものとする。
 - ・表層安定剤は、塩化カルシウム又は、塩化カルシウムとする。
 - ・防草シートは、ザバーン防草シート68B 同等品以上とする。
- また、シートは10cmラップさせて、敷くものとする。

(1工区・2工区)

工 種	令和 8 年度			
起工番号	公補8-1			
工 事 名	都市公園施設改築更新工事（その1）			
施工箇所	宇治市木幡河原地内ほか			
図面種別	構造図(人工芝・真砂土舗装)			
縮 尺	図示(A2)			
課 長	照 査	設 計	製 図	写 図
月 日	月 日	月 日	月 日	月 日
図面追次番号		15 葉ノ中 15		