


位置図



工 種	令和8年度			
起工番号	公補8-2			
工 事 名	都市公園施設改築更新工事（その2）			
施工箇所	宇治市明星町4丁目9-1 ほか			
図面種別	位 置 図			
縮 尺	1：10000			
課 長	照 査	設 計	製 図	写 図
図面追次番号		13	葉ノ中	1

明星第5公園


撤去平面図

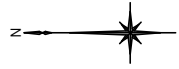

大型2人用ブランコ撤去工 N=1基
2人用ブランコ境界柵撤去工 N=1基

変形ジャングルジム撤去工 N=1基


ベンチ移設工 N=1基

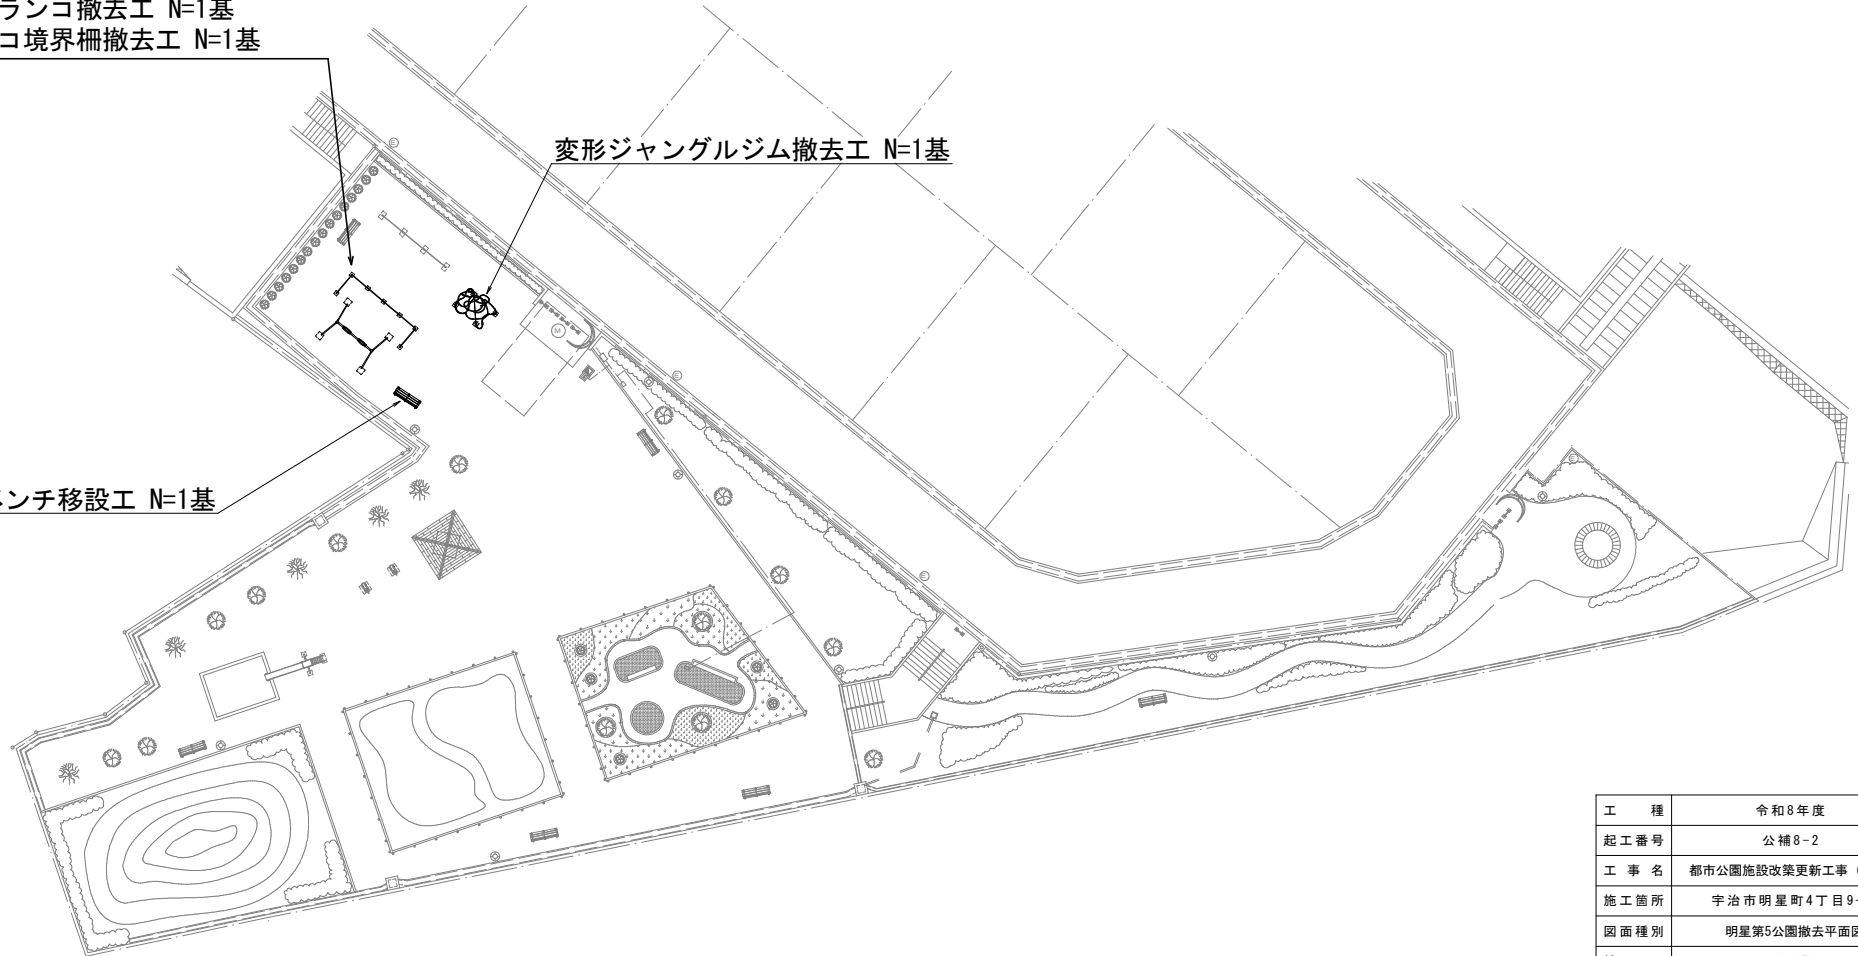

工 種	令和8年度			
起工番号	公補8-2			
工 事 名	都市公園施設改築更新工事（その2）			
施工箇所	宇治市明星町4丁目9-1			
図面種別	明星第5公園撤去平面図			
縮 尺	1 : 250			
課 長	照 査	設 計	製 図	写 図
図面追次番号		13	葉ノ中	2

明星第5公園


計画平面図

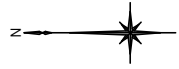

大型2人用ブランコ設置工 N=1基
 2人用ブランコ境界柵設置 N=1基
 人工芝設置工 A=2㎡×2
 真砂土舗装工-1 A=37㎡

ベンチ設置工 N=1基



変形ジャングルジム設置工 N=1基
 真砂土舗装工-1 A=29㎡

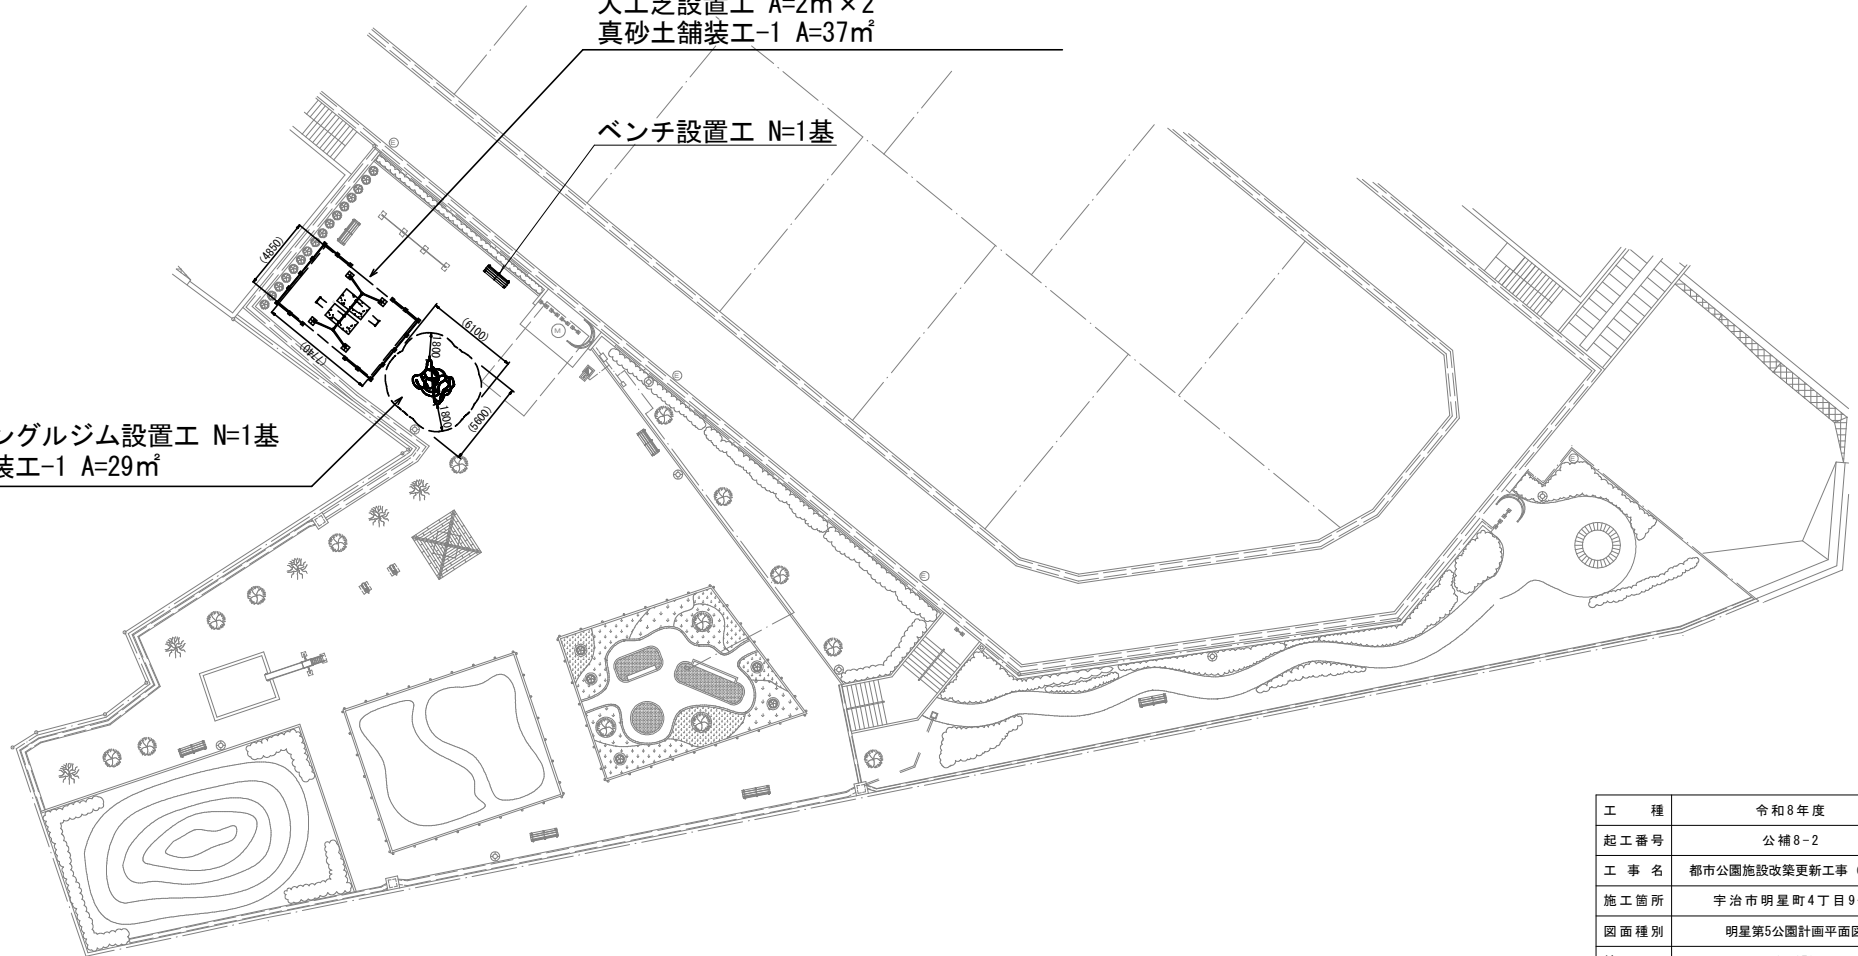

工 種	令和8年度			
起工番号	公補8-2			
工 事 名	都市公園施設改築更新工事(その2)			
施工箇所	宇治市明星町4丁目9-1			
図面種別	明星第5公園計画平面図			
縮 尺	1:250			
課 長	照 査	設 計	製 図	写 図
図面追次番号		13	葉ノ中	3

明星第1児童公園


撤去平面図

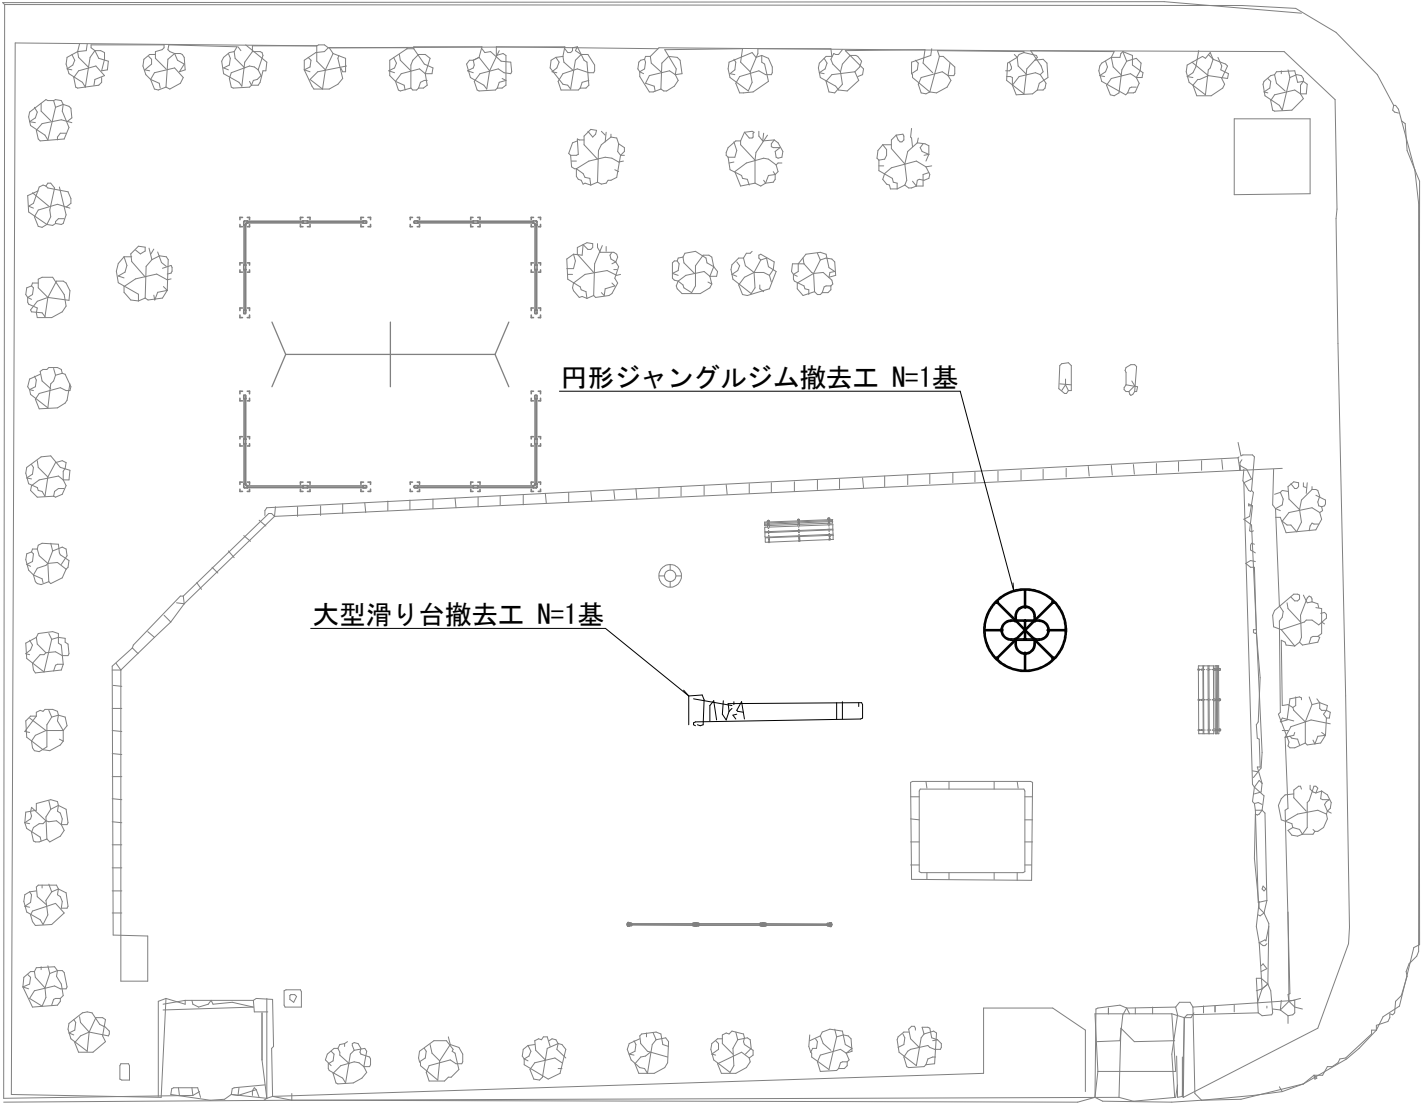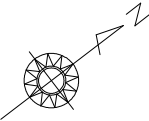

工 種	令和8年度			
起工番号	公補8-2			
工 事 名	都市公園施設改築更新工事（その2）			
施工箇所	宇治市明星町2丁目4-13			
図面種別	明星第1児童公園撤去平面図			
縮 尺	1 : 100			
課 長	照 査	設 計	製 図	写 図
図面追次番号	13	葉ノ中	4	

明星第1児童公園

計画平面図

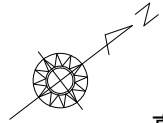

真砂土舗装工-2 A=105㎡


真砂土舗装工-2 A=26㎡

円形ジャングルジム設置工 N=1基
真砂土舗装工-1 A=25㎡

大型滑り台設置工 N=1基
真砂土舗装工-1 A=37㎡
人工芝設置工 A=2㎡

工 種	令和8年度			
起工番号	公補8-2			
工 事 名	都市公園施設改築更新工事（その2）			
施工箇所	宇治市明星町2丁目4-13			
図面種別	明星第1児童公園計画平面図			
縮 尺	1：100			
課 長	照 査	設 計	製 図	写 図
図面追次番号	13	葉ノ中	5	

川東公園 撤去平面図


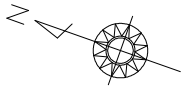


2人用ブランコ撤去工 N=1基
2人用ブランコ境界柵撤去工 N=1基

剪定 C=0.6m以上 9本

工 種	令和8年度			
起工番号	公補8-2			
工 事 名	都市公園施設改築更新工事（その2）			
施工箇所	宇治市宇治東内45-28			
図面種別	川東公園撤去平面図			
縮 尺	1：100			
課 長	照 査	設 計	製 図	写 図
図面追次番号		13	葉ノ中	6

川東公園 計画平面図

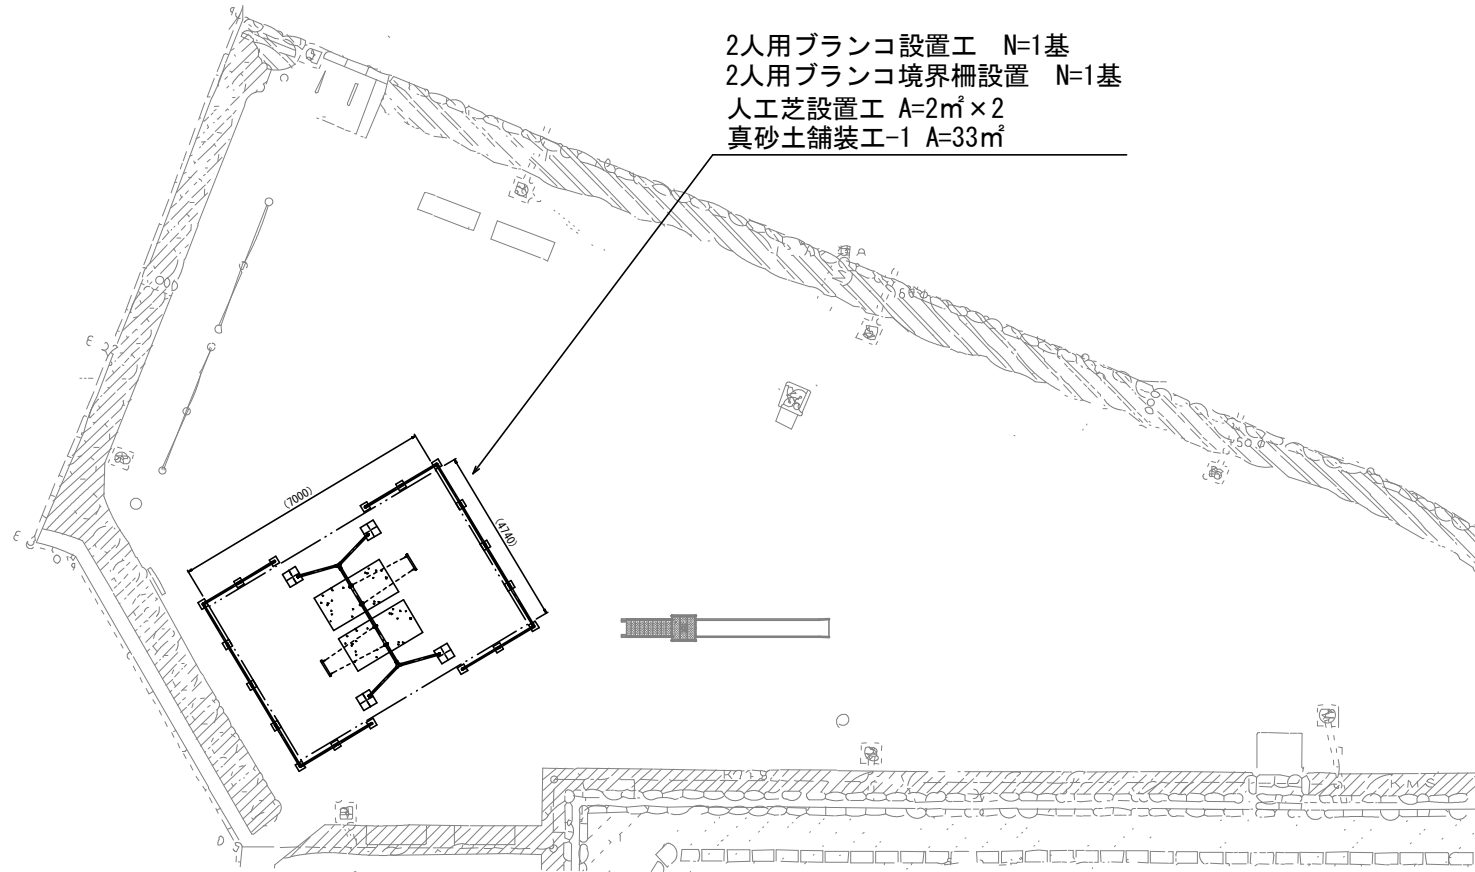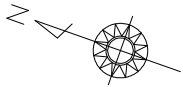


工 種	令和8年度			
起工番号	公補8-2			
工 事 名	都市公園施設改築更新工事（その2）			
施工箇所	宇治市宇治東内45-28			
図面種別	川東公園計画平面図			
縮 尺	1：100			
課 長	照 査	設 計	製 図	写 図
図面追次番号		13	葉ノ中	7

大型2人用ブランコ設置工 S=図示


平面图
S= 1 : 60

平面图
S= 1 : 60

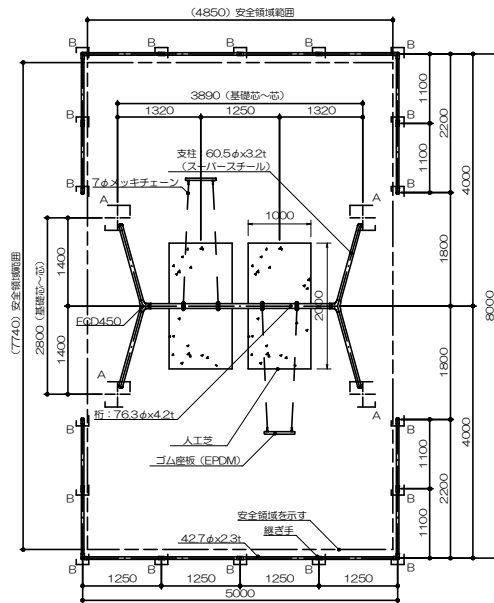


立面图
S= 1 : 60

立面图
S= 1 : 60

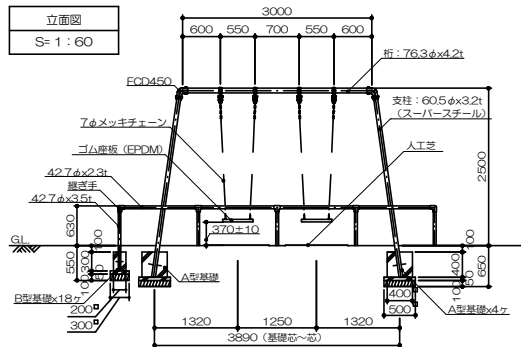


側面図
S= 1 : 60

側面図
S= 1 : 60

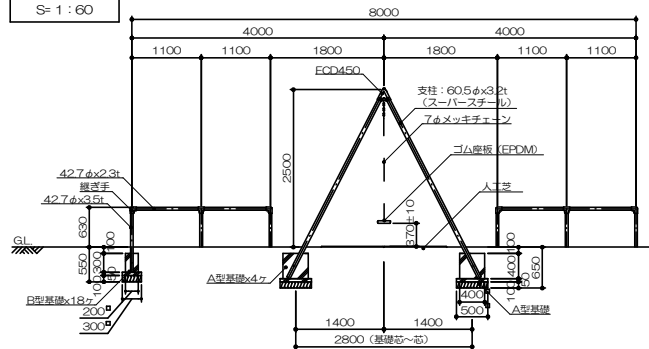


角イモノ詳細図
S= 1 : 10

角イモノ詳細図
S= 1 : 10

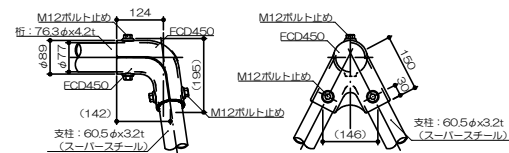


プランコハンガー詳細図
S= 1 : 10

プランコハンガー詳細図
S= 1 : 10

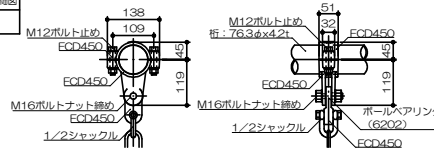



ゴム座板断面図
S= 1 : 20

ゴム座板断面図
S= 1 : 20

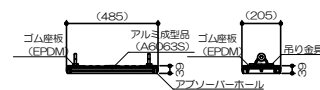

基礎詳細図
S= 1 : 30


基礎詳細図
S= 1 : 30

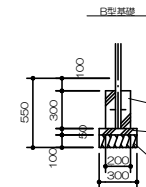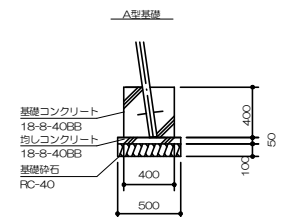


工 程	令和8年度			
起工番号	公補8-2			
工 事 名	都市公園施設改築更新工事（その2）			
施工箇所	宇治市明星町4丁目9-1			
図面種別	構造図-1			
縮 尺	図 示			
課 長	照 査	設 計	製 図	写 図
図面追次番号	13		葉ノ中	8

変形ジャングルジム設置工 S=図示


平面図1
S= 1 : 20

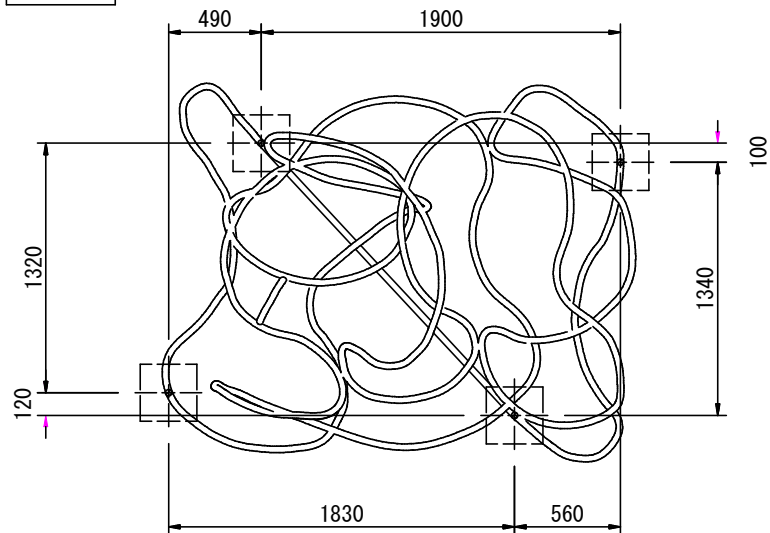


安全領域平面図
S= 1 : 50

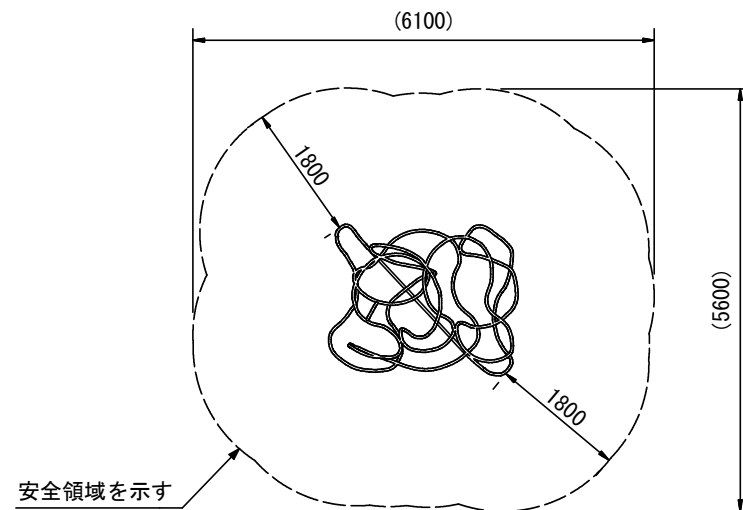

立面図
S= 1 : 20

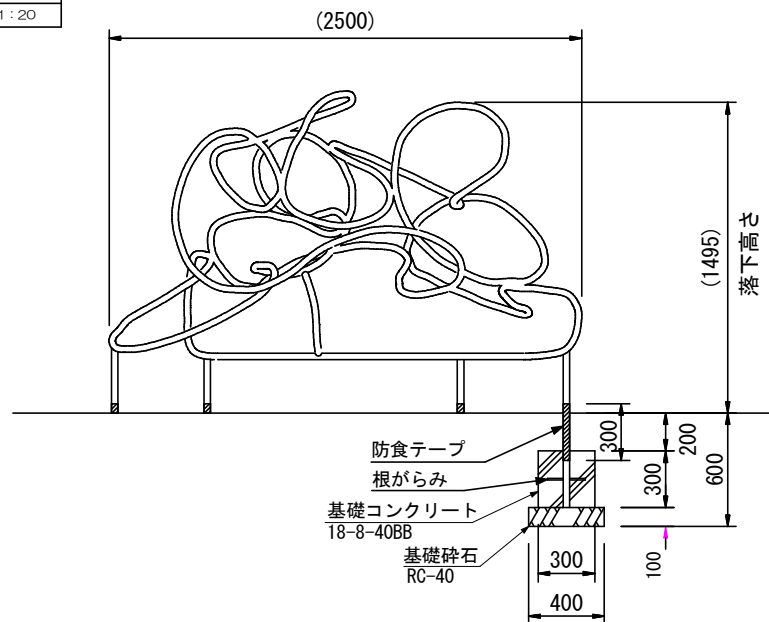

側面図
S= 1 : 20

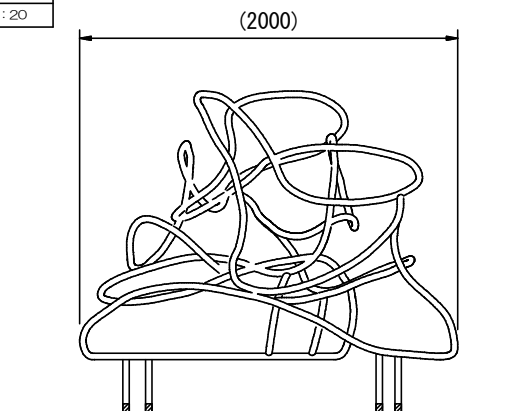

本体 : $\phi 34 \times 13.2$ 鋼管

電気亜鉛メッキ 合成樹脂塗装

根がらみ: $\phi 9$ 丸鋼

質量 : 77kg


製品は、(一社)日本公園施設業協会・団体賠償責任保険に加入した製品とする。
製品は、(一社)日本公園施設業協会が策定した
「遊具の安全に関する規準 (JPFA-SP-S: 2024)」に適合した製品とする。
製品の対象年齢は、3~12歳とする。

工 種	令和8年度			
起工番号	公補8-2			
工 事 名	都市公園施設改築更新工事 (その2)			
施工箇所	宇治市明星町4丁目9-1			
図面種別	構造図-2			
縮 尺	図 示			
課 長	照 査	設 計	製 図	写 図
図面追次番号		13	葉ノ中	9

大型滑り台設置工 S=図示


平面图

S= 1 : 50

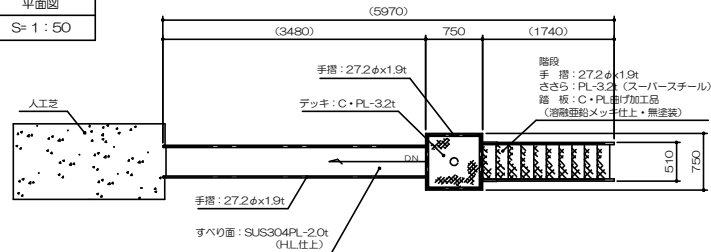


立面图


S= 1 : 50

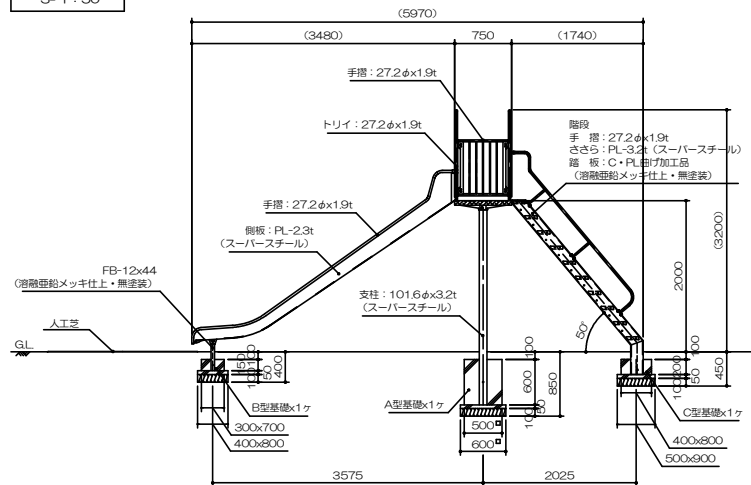


基礎詳細図
S= 1 : 40

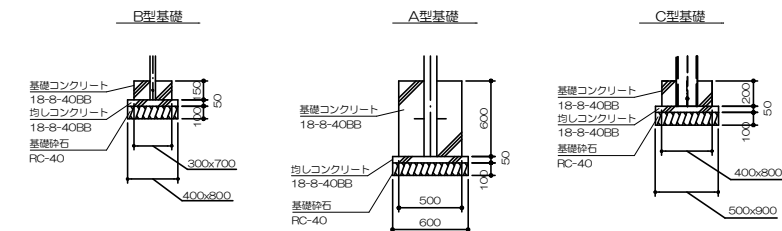

基礎平面図
S= 1 : 50

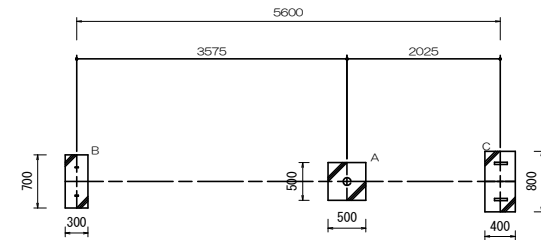

安全領域範圍
S= 1 : 100

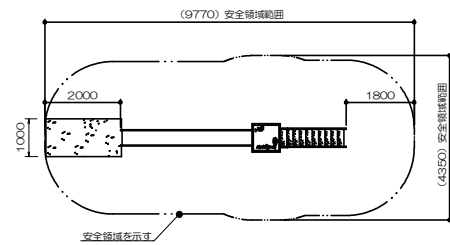

塗装 下地：ジंकロメットメッキ（スーパースチール部を除く）
 下塗：特殊エポキシ樹脂系プライマー塗装
 仕上：合成樹脂高耐候付塗装

スーパースチールは高耐食メッキとする。
 ホルト・ナットは全てジंकロメットメッキとする。

製品は、ISO9001・ISO14001両規格認証取得企業で製造された製品とする。
 製品は、SP表示認定企業で製造された製品とする。


製品は、（一社）日本国土建設協会（NCC）に品質責任保険に加入した製品とする。

製品は、（一社）日本公施設協会協賛が策定した
 “遊具の安全に関する規程（JFPA-SP-S・S 2024）”に適合した製品とする。
 製品の対象年齢は、6～12歳とする。


工 程	令和8年度				
起工番号	公補8-2				
工 事 名	都市公園施設改良更新工事（その2）				
施工箇所	宇治市明星町2丁目4-13				
図面種別	構造図-3				
縮 尺	図 示				
課 長	照 査	設 計	製 図	字 図	
図面追次番号		13	葉ノ中		10

円形ジャングルジム設置工 S=1：図示


平面図
S= 1：30

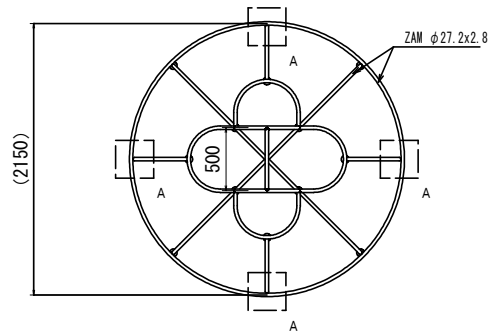

立面図
S= 1：30

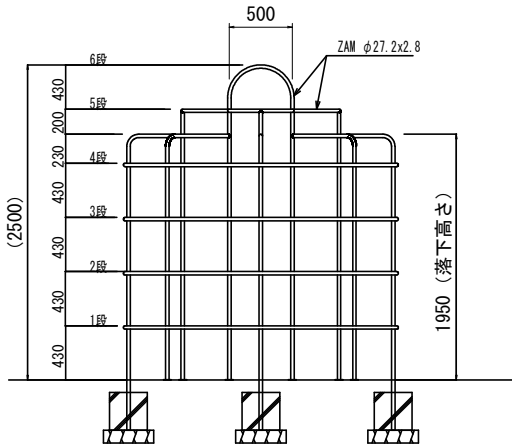


A型基礎詳細図
S= 1：30

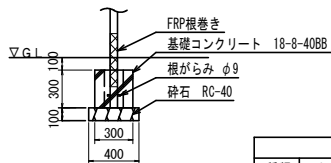


基礎一覧表			
種類	サイズ(WxDxH)	数量	ボイド径
A	300x300x300	4	φ150

各段平面図

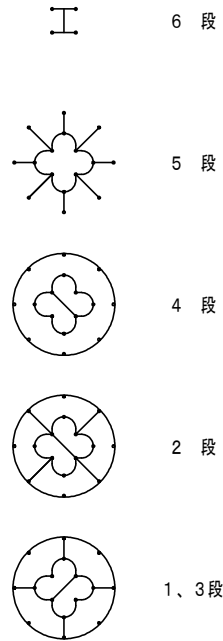

安全領域範囲
S= 1：100

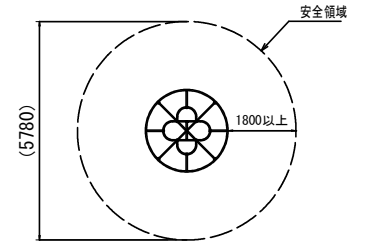


- ・(一社)日本公園施設業協会発行の「遊具の安全に関する規準 JPFA-SP-S:2024」に準拠する。
- ・ZAMは高耐食溶融メッキ鋼材とする。
- ・塗装は粉体樹脂焼付塗装とする。
- ・ISO9001認証取得工場の製品とする。
- ・(一社)日本公園施設業協会の生産物賠償責任保険付とする。
- ・利用対象年齢は、6～12歳とする。

工 種	令和8年度			
起工番号	公補8-2			
工 事 名	都市公園施設改築更新工事（その2）			
施工箇所	宇治市明星町2丁目4-13			
図面種別	構造図-4			
縮 尺	図 示			
課 長	照 査	設 計	製 図	写 図
図面追次番号		13	葉ノ中	11

2人用ブランコ設置工 S=図示


S= 1 : 60

S= 1 : 60

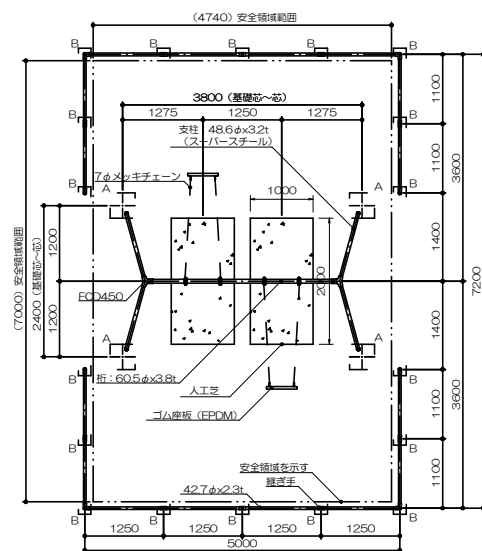


S= 1 : 60

S= 1 : 60

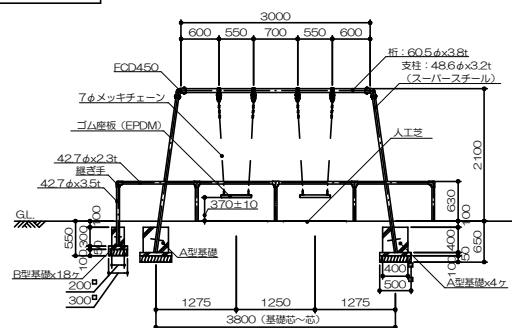


S= 1 : 60

S= 1 : 60

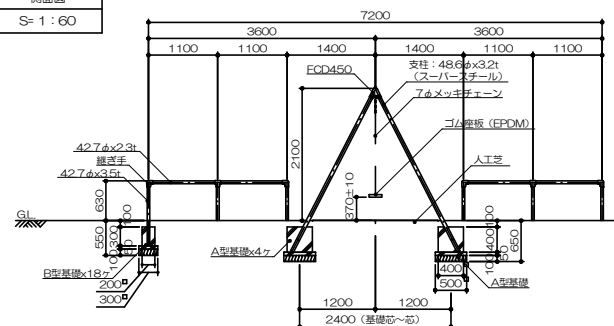


S= 1 : 10

S= 1 :

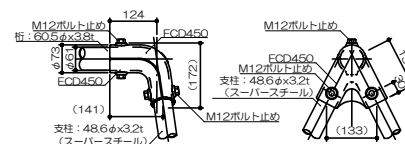


S= 1 : 10

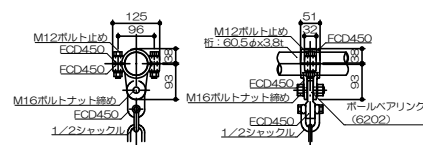 $S = 1 : 10$ 

S= 1 : 20

S= 1 :

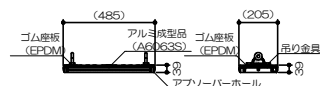

塗装 下地：ジंकロメートメッキ（スーパースチール部は除く）

塗装 下地：ジंकロメートメッキ（スーパースチール部は除く）

下塗：特殊エポキシ樹脂系プライマー塗装
仕上：合成樹脂高弾性付塗装

安全柵の継ぎ手はアルミダイカスト

ボルト・ナットは全てジंकロメートメツ

但し、安全柵のボルトはステンレスとする。

スーパースチールは高耐食メッキ材とする。

製品は、ISO9001・ISO14001両規格認証取得企業で製造された製品

製品は、SP表示認定企業で製造された製品とする。

製品は、(一社)日本公園施設業協会・団体賠償責任保険に加入した製品とする。



製品は、(一社)日本公園施設業協会が策定した「遊具の安全に関する指針 (JPEA-SP-6:2024)」に適合した製品とする。

製品の対象年齢は、3～6歳とする。

1000-5781/04/0005-0000\$15.00/0


S= 1 : 30

S= 1 : 30

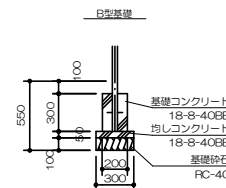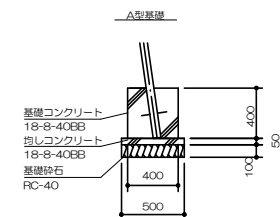

工 種	令和8年度				
起工番号	公補8-2				
工 事 名	都市公園施設改築更新工事（その2）				
施工箇所	宇治市宇治東内45-28				
図面種別	構造図-5				
縮 尺	図 示				
課 長	照 査	設 計	製 図	写 真	図
図面追次番号	13		業ノ中		12


真砂土舗装工-1 S=1：10

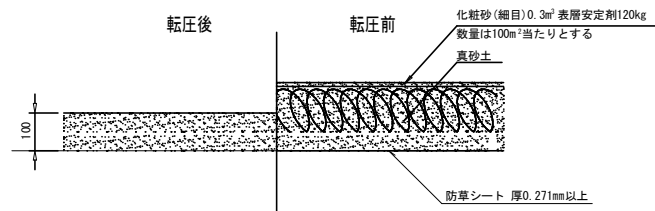

仕 様

- ・砂、化粧砂は、きょう雑物等の含まないものとする。
- ・真砂土を標準とし、不純物を含まない均質なものとする。
- ・表層安定剤は、塩化マ ンシム又は、塩化加シムとする。

真砂土舗装工-2 S=1：10

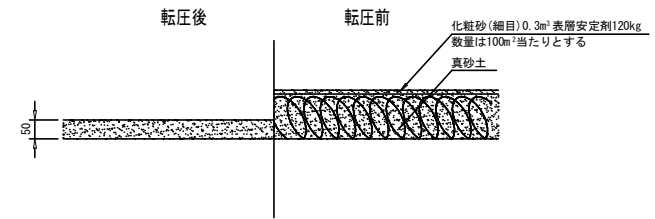


仕 様

- ・砂、化粧砂は、きょう雑物等の含まないものとする。
- ・真砂土を標準とし、不純物を含まない均質なものとする。
- ・表層安定剤は、塩化マ ンシム又は、塩化加シムとする。

人工芝設置工 S=1：10


平面図

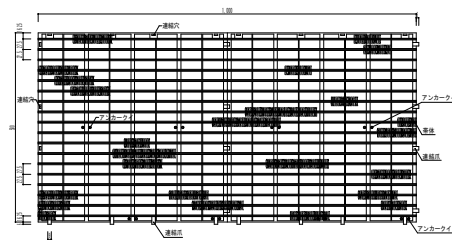

立面図



右側側面図

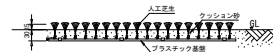

製品仕様	・ 1 ピース・・・1000x500x45H mm	・ 芝生葉片・・・ナイロン糸
	・ パイル長・・・25mm	・ 帯 体・・・軟質ビニール(ウェルダー加工)
	・ 基盤と帯体の接合・・・接着及びステープル止め	・ 基 盤・・・硬質ABS樹脂

工 種	令和8年度			
起工番号	公 補 8-2			
工 事 名	都市公園施設改築更新工事 (その2)			
施工箇所	宇治市明星町4丁目9-1 ほか			
図面種別	構造図-6			
縮 尺	図 示			
課 長	照 査	設 計	製 図	写 図
図面追次番号		13	葉ノ中	13