


位置図

都市公園施設改築更新工事(その3)

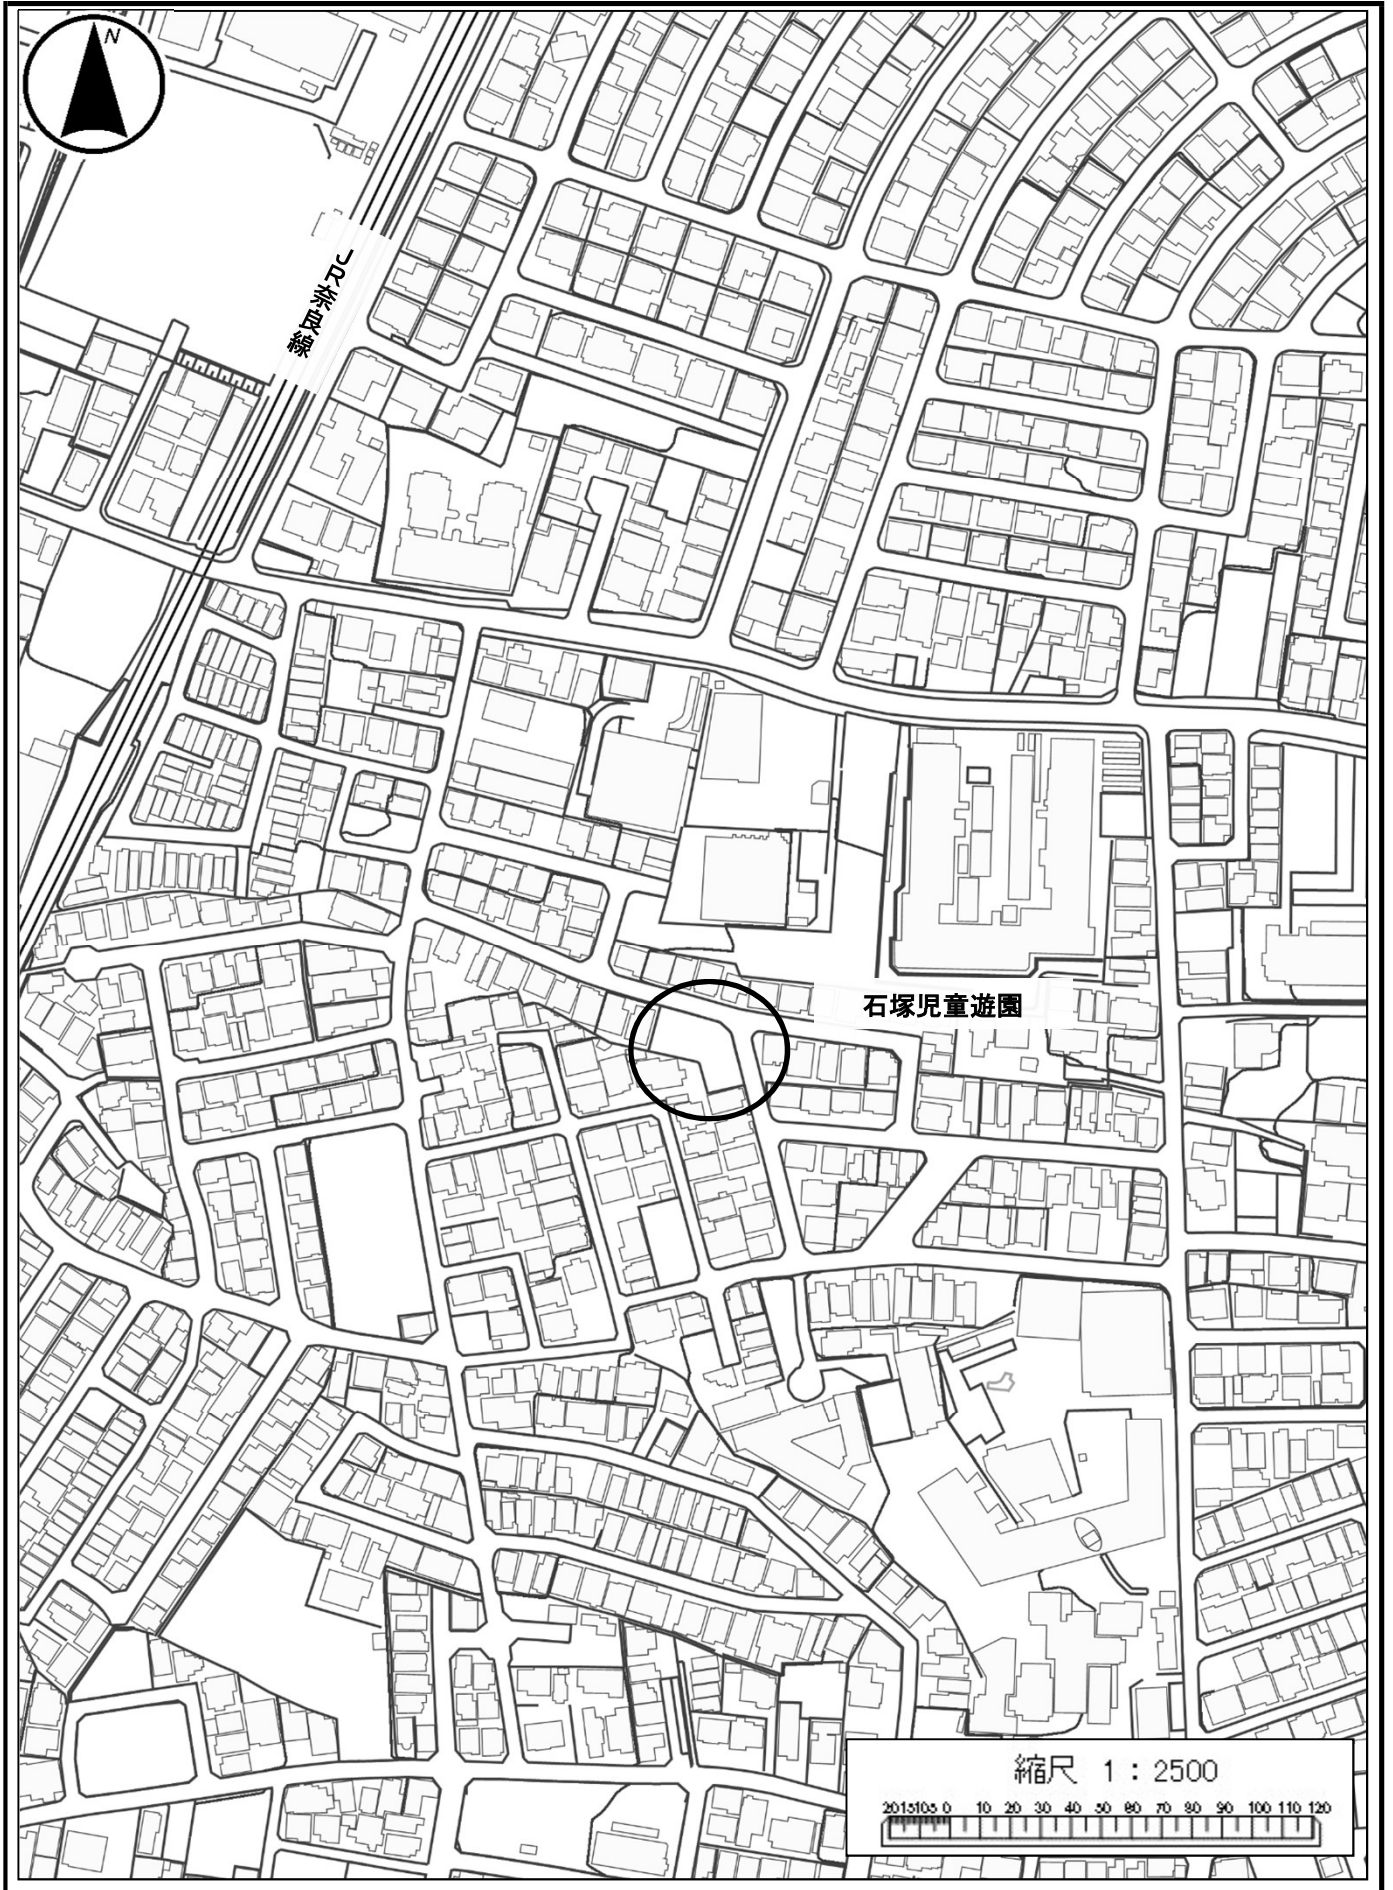

位置図

都市公園施設改築更新工事(その3)

