



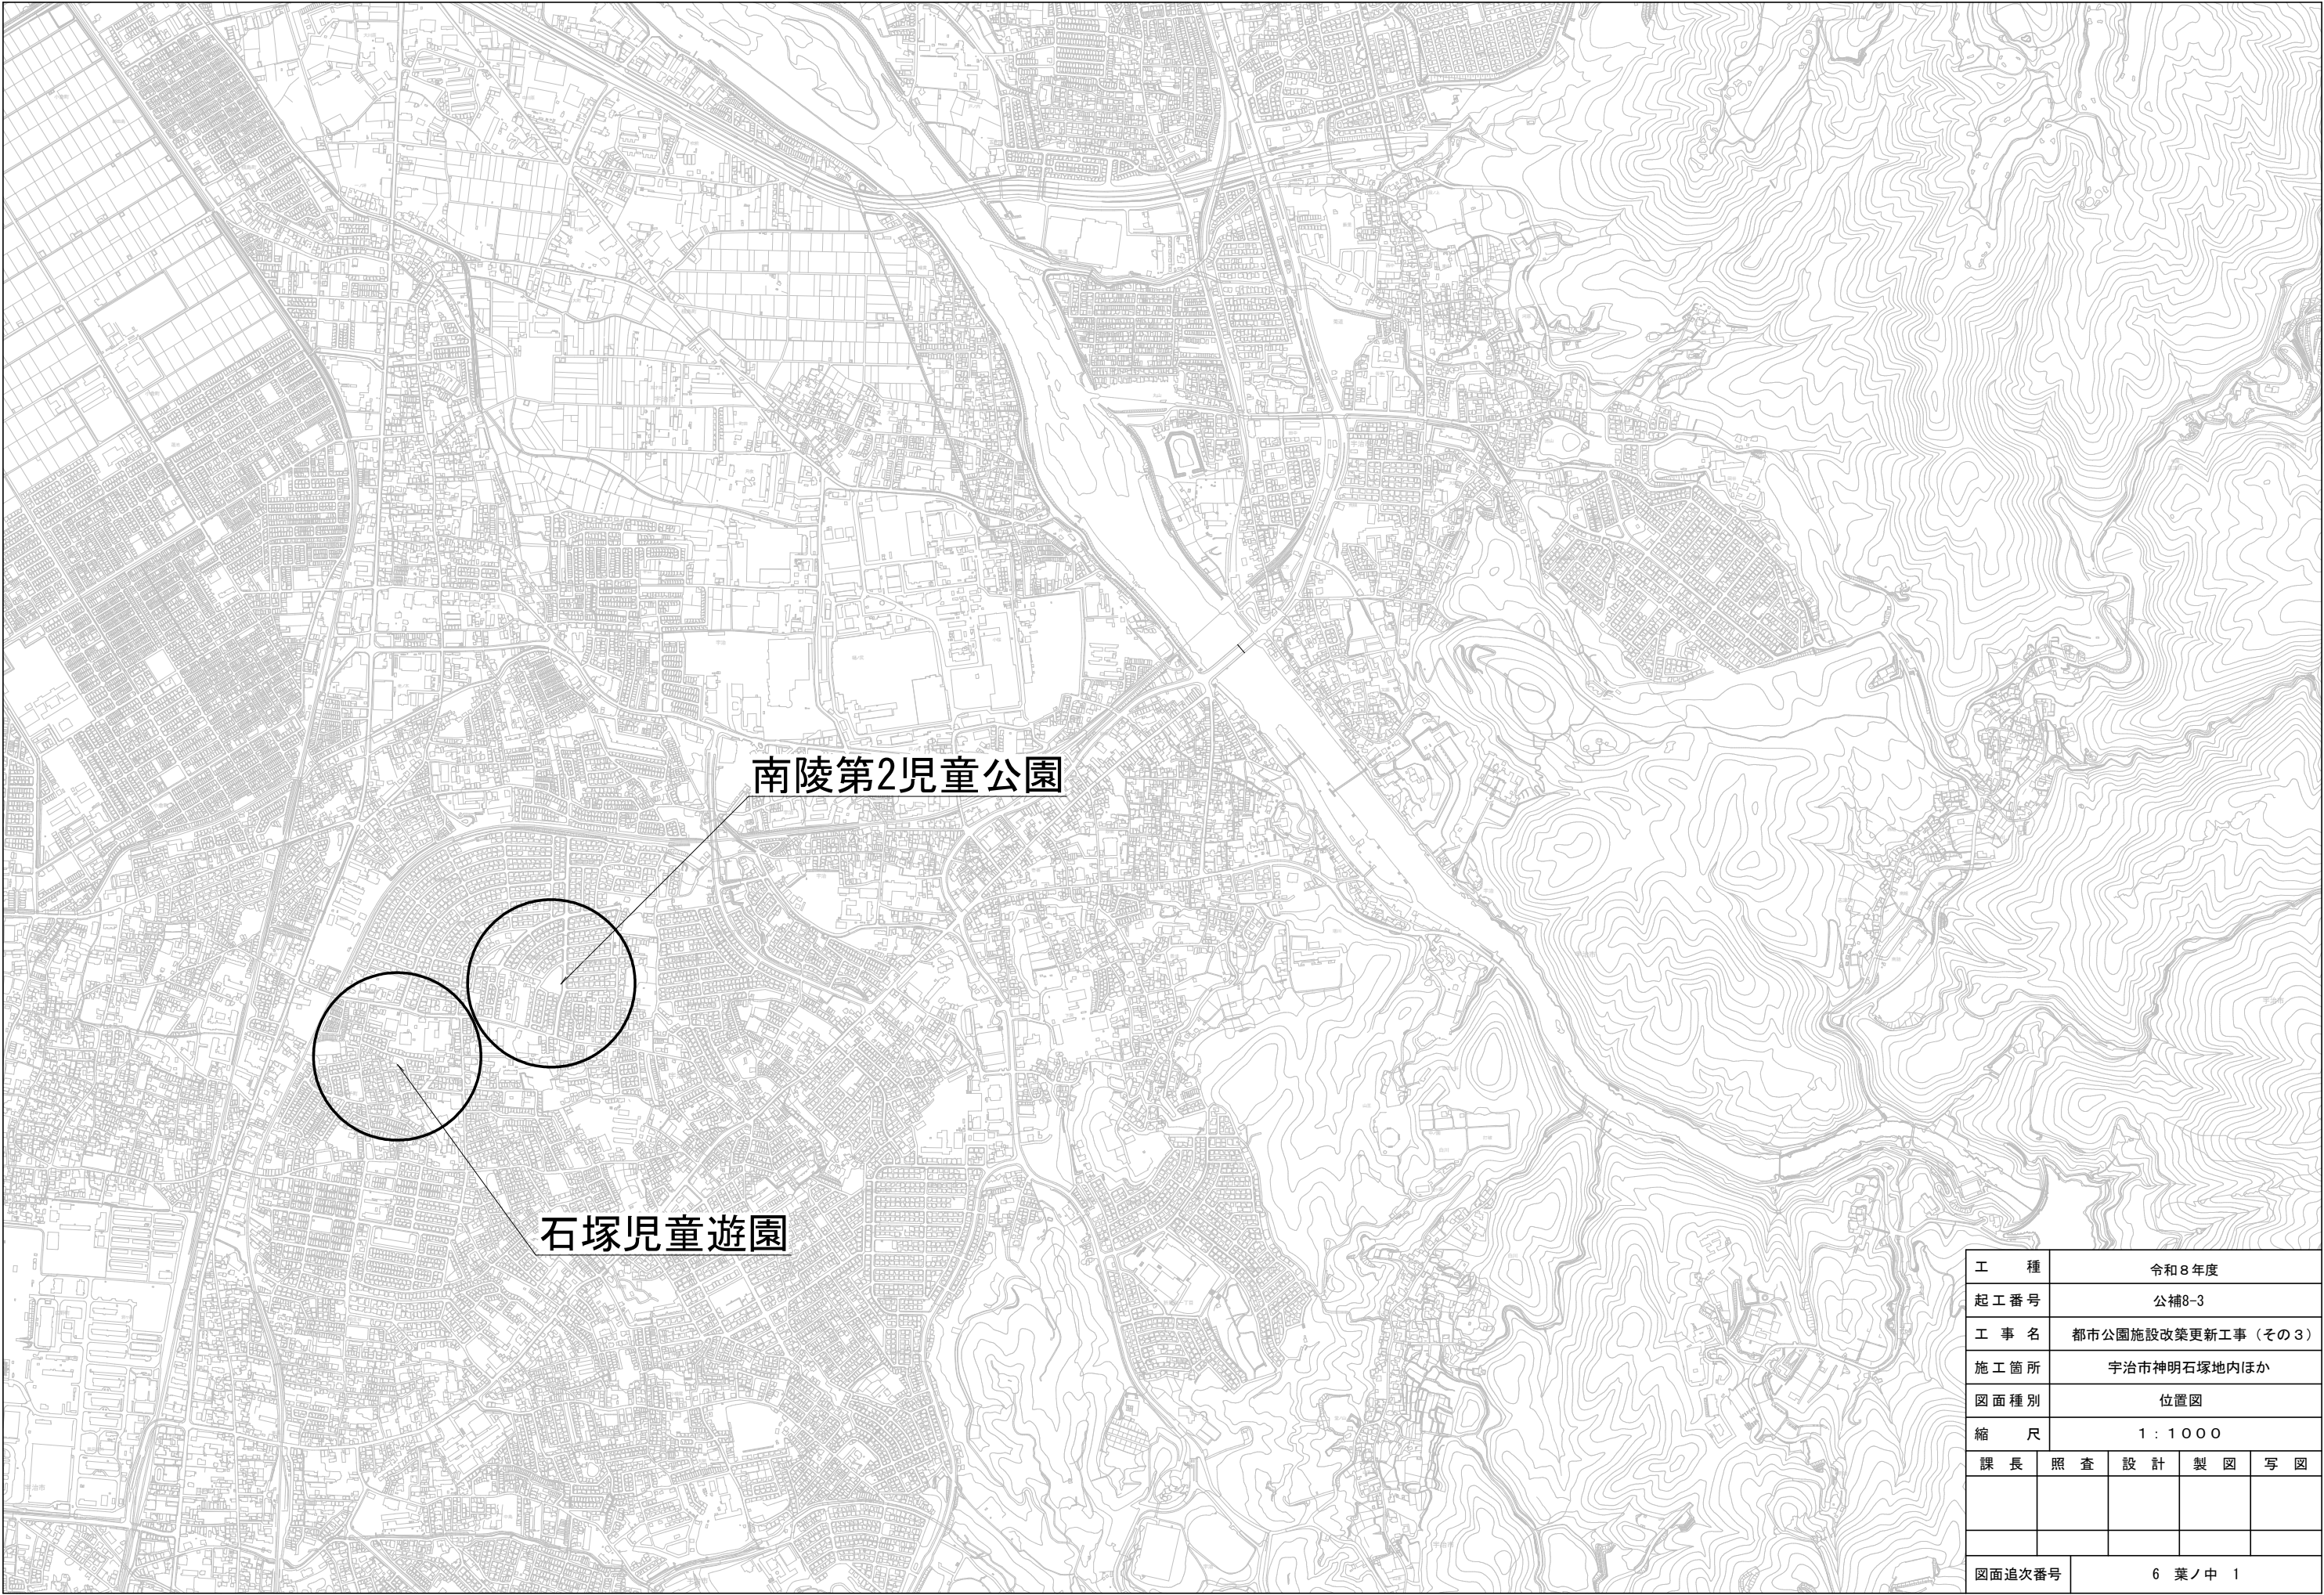

工 種	令和8年度				
起工番号	公補8-3				
工 事 名	都市公園施設改築更新工事（その3）				
施工箇所	宇治市神明石塚地内ほか				
図面種別	位置図				
縮 尺	1：1000				
課 長	照 査	設 計	製 図	写 図	
図面追次番号		6 葉ノ中 1			


石塚児童遊園
撤去平面図

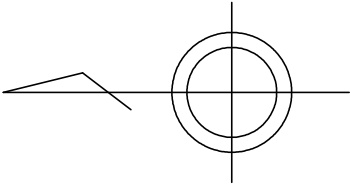

中型滑り台撤去工 N=1基


大型4人用ブランコ撤去工 N=1基
大型4人用ブランコ境界柵撤去工（片面） N=1基

工 種	令和8年度			
起工番号	公補8-3			
工 事 名	都市公園施設改築更新工事（その3）			
施工箇所	宇治市神明石塚地内ほか			
図面種別	石塚児童遊園 撤去平面図			
縮 尺	1：100			
課 長	照 査	設 計	製 図	写 図
図面追次番号		6 葉ノ中 2		

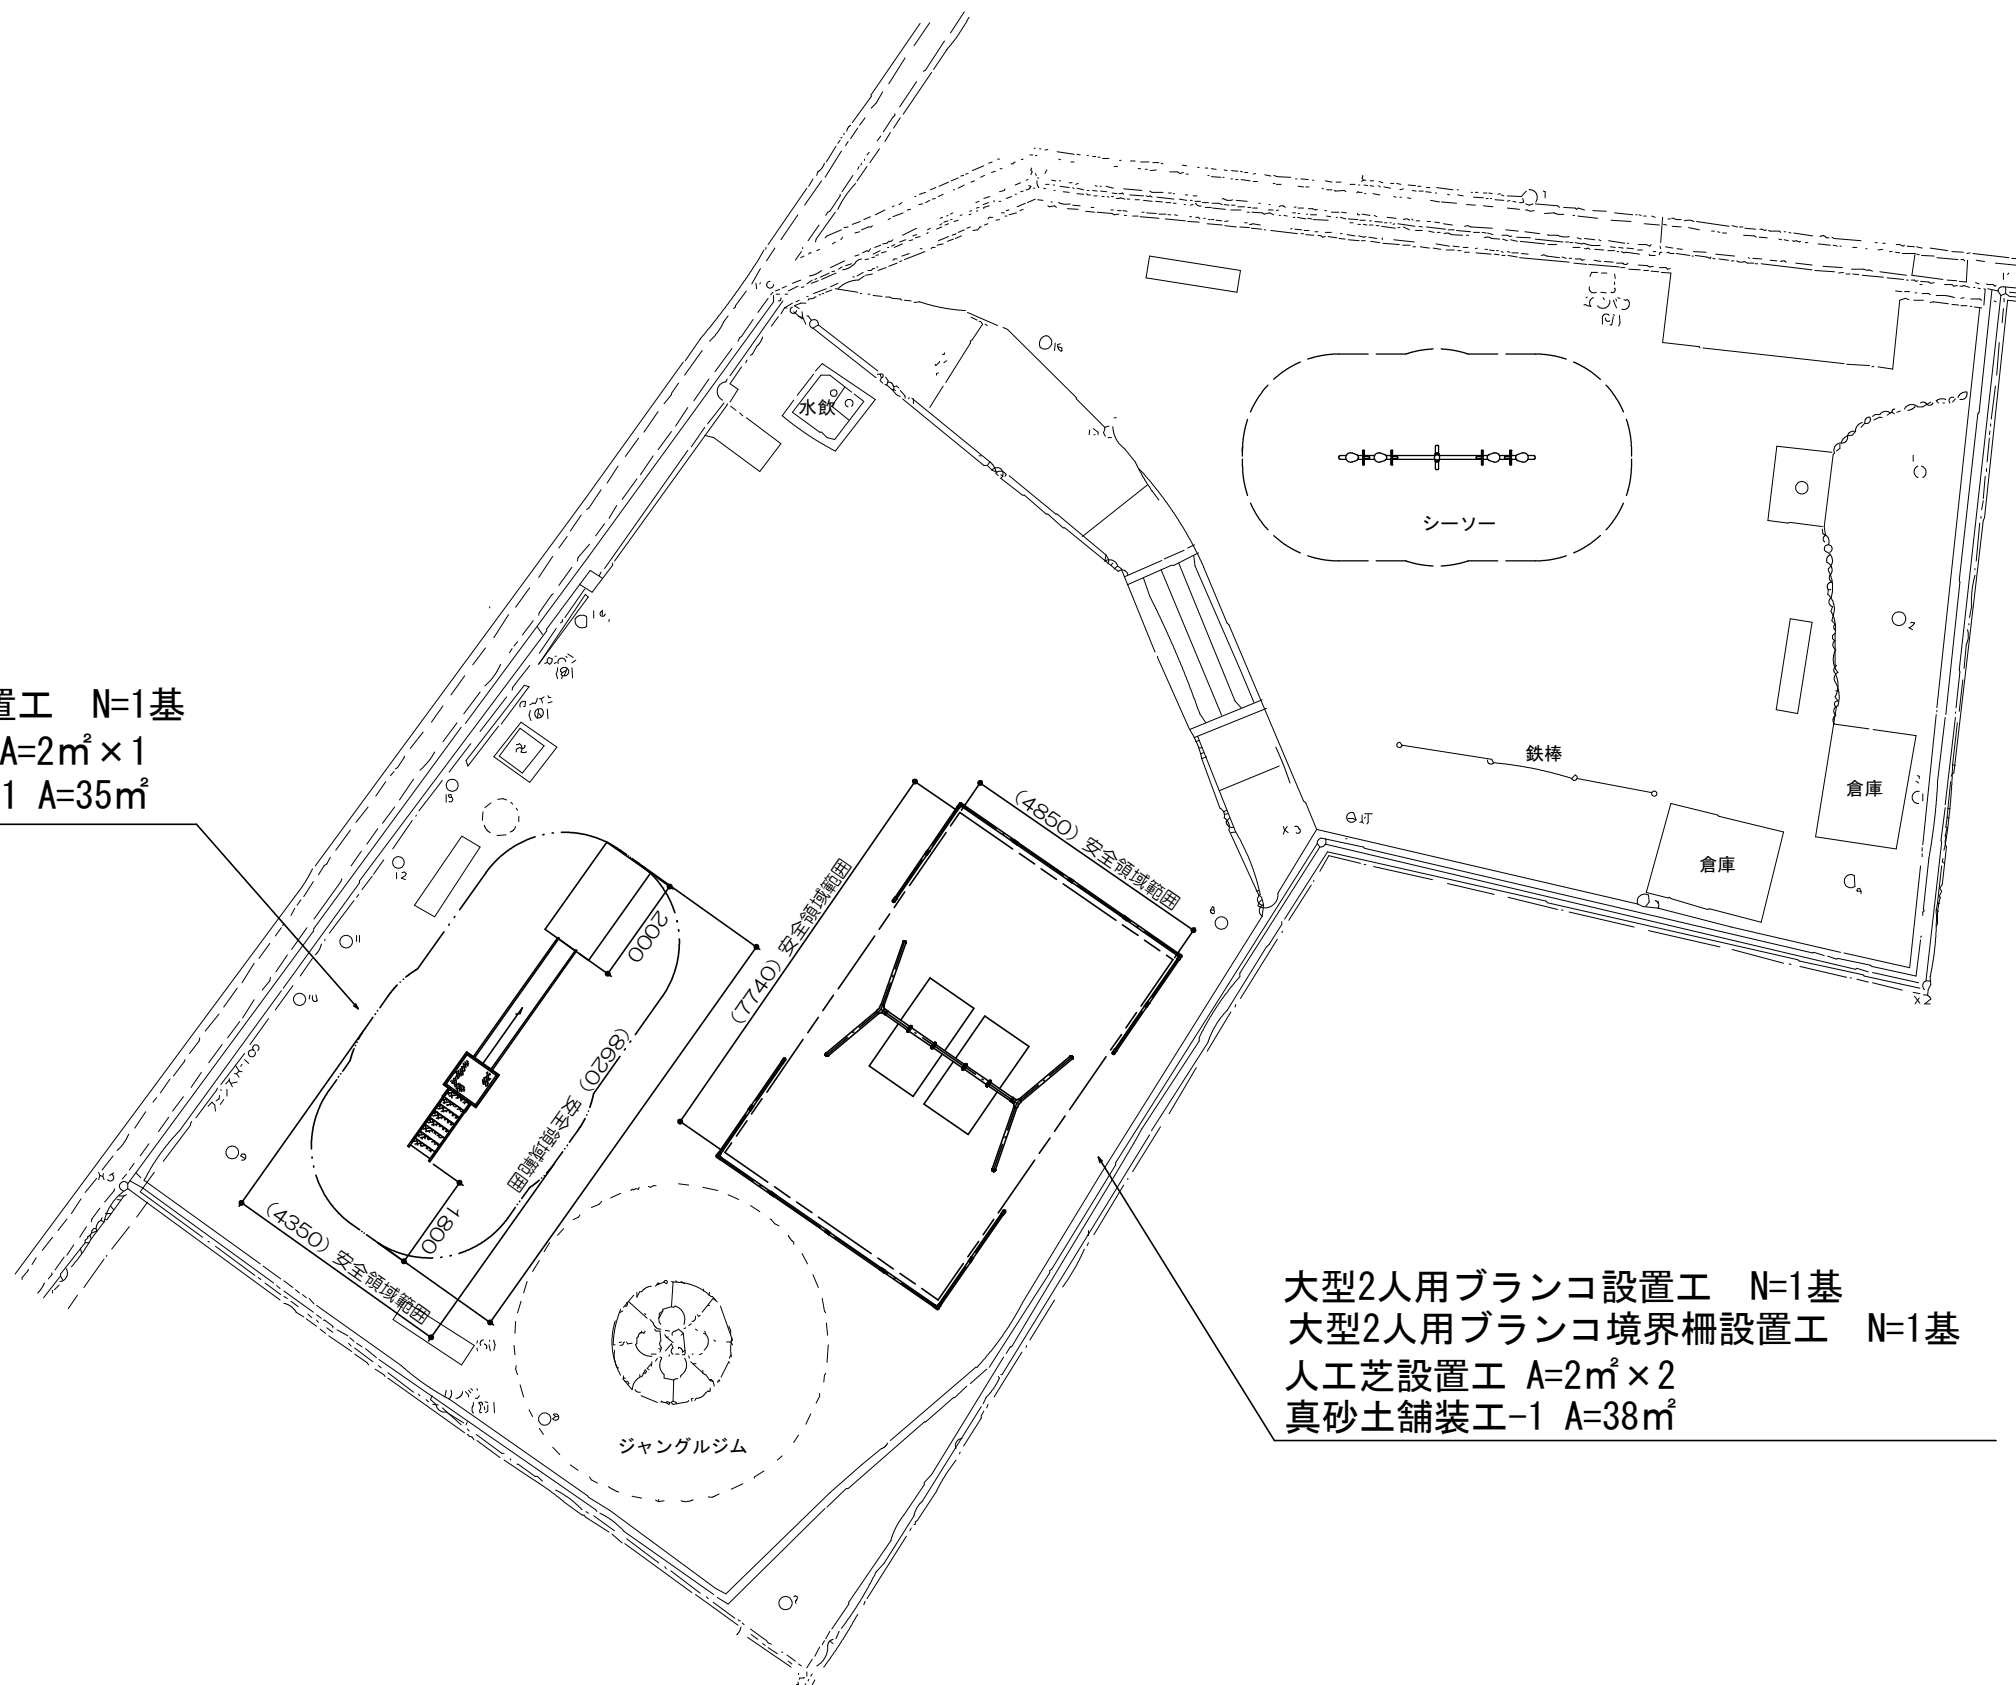


工 種	令和 8 年度			
起 工 番 号	公補8-3			
工 事 名	都市公園施設改築更新工事（その3）			
施 工 箇 所	宇治市神明石塚地内ほか			
図 面 種 別	石塚児童遊園 計画平面図			
縮 尺	1 : 1 0 0			
課 長	照 査	設 計	製 図	写 真
図面追次番号		6 葉ノ中 3		

南陵第2児童公園
計画平面図

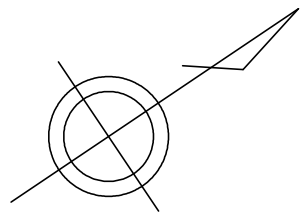


単列シーソー設置工 N=1基
真砂土舗装工-1 A=27㎡

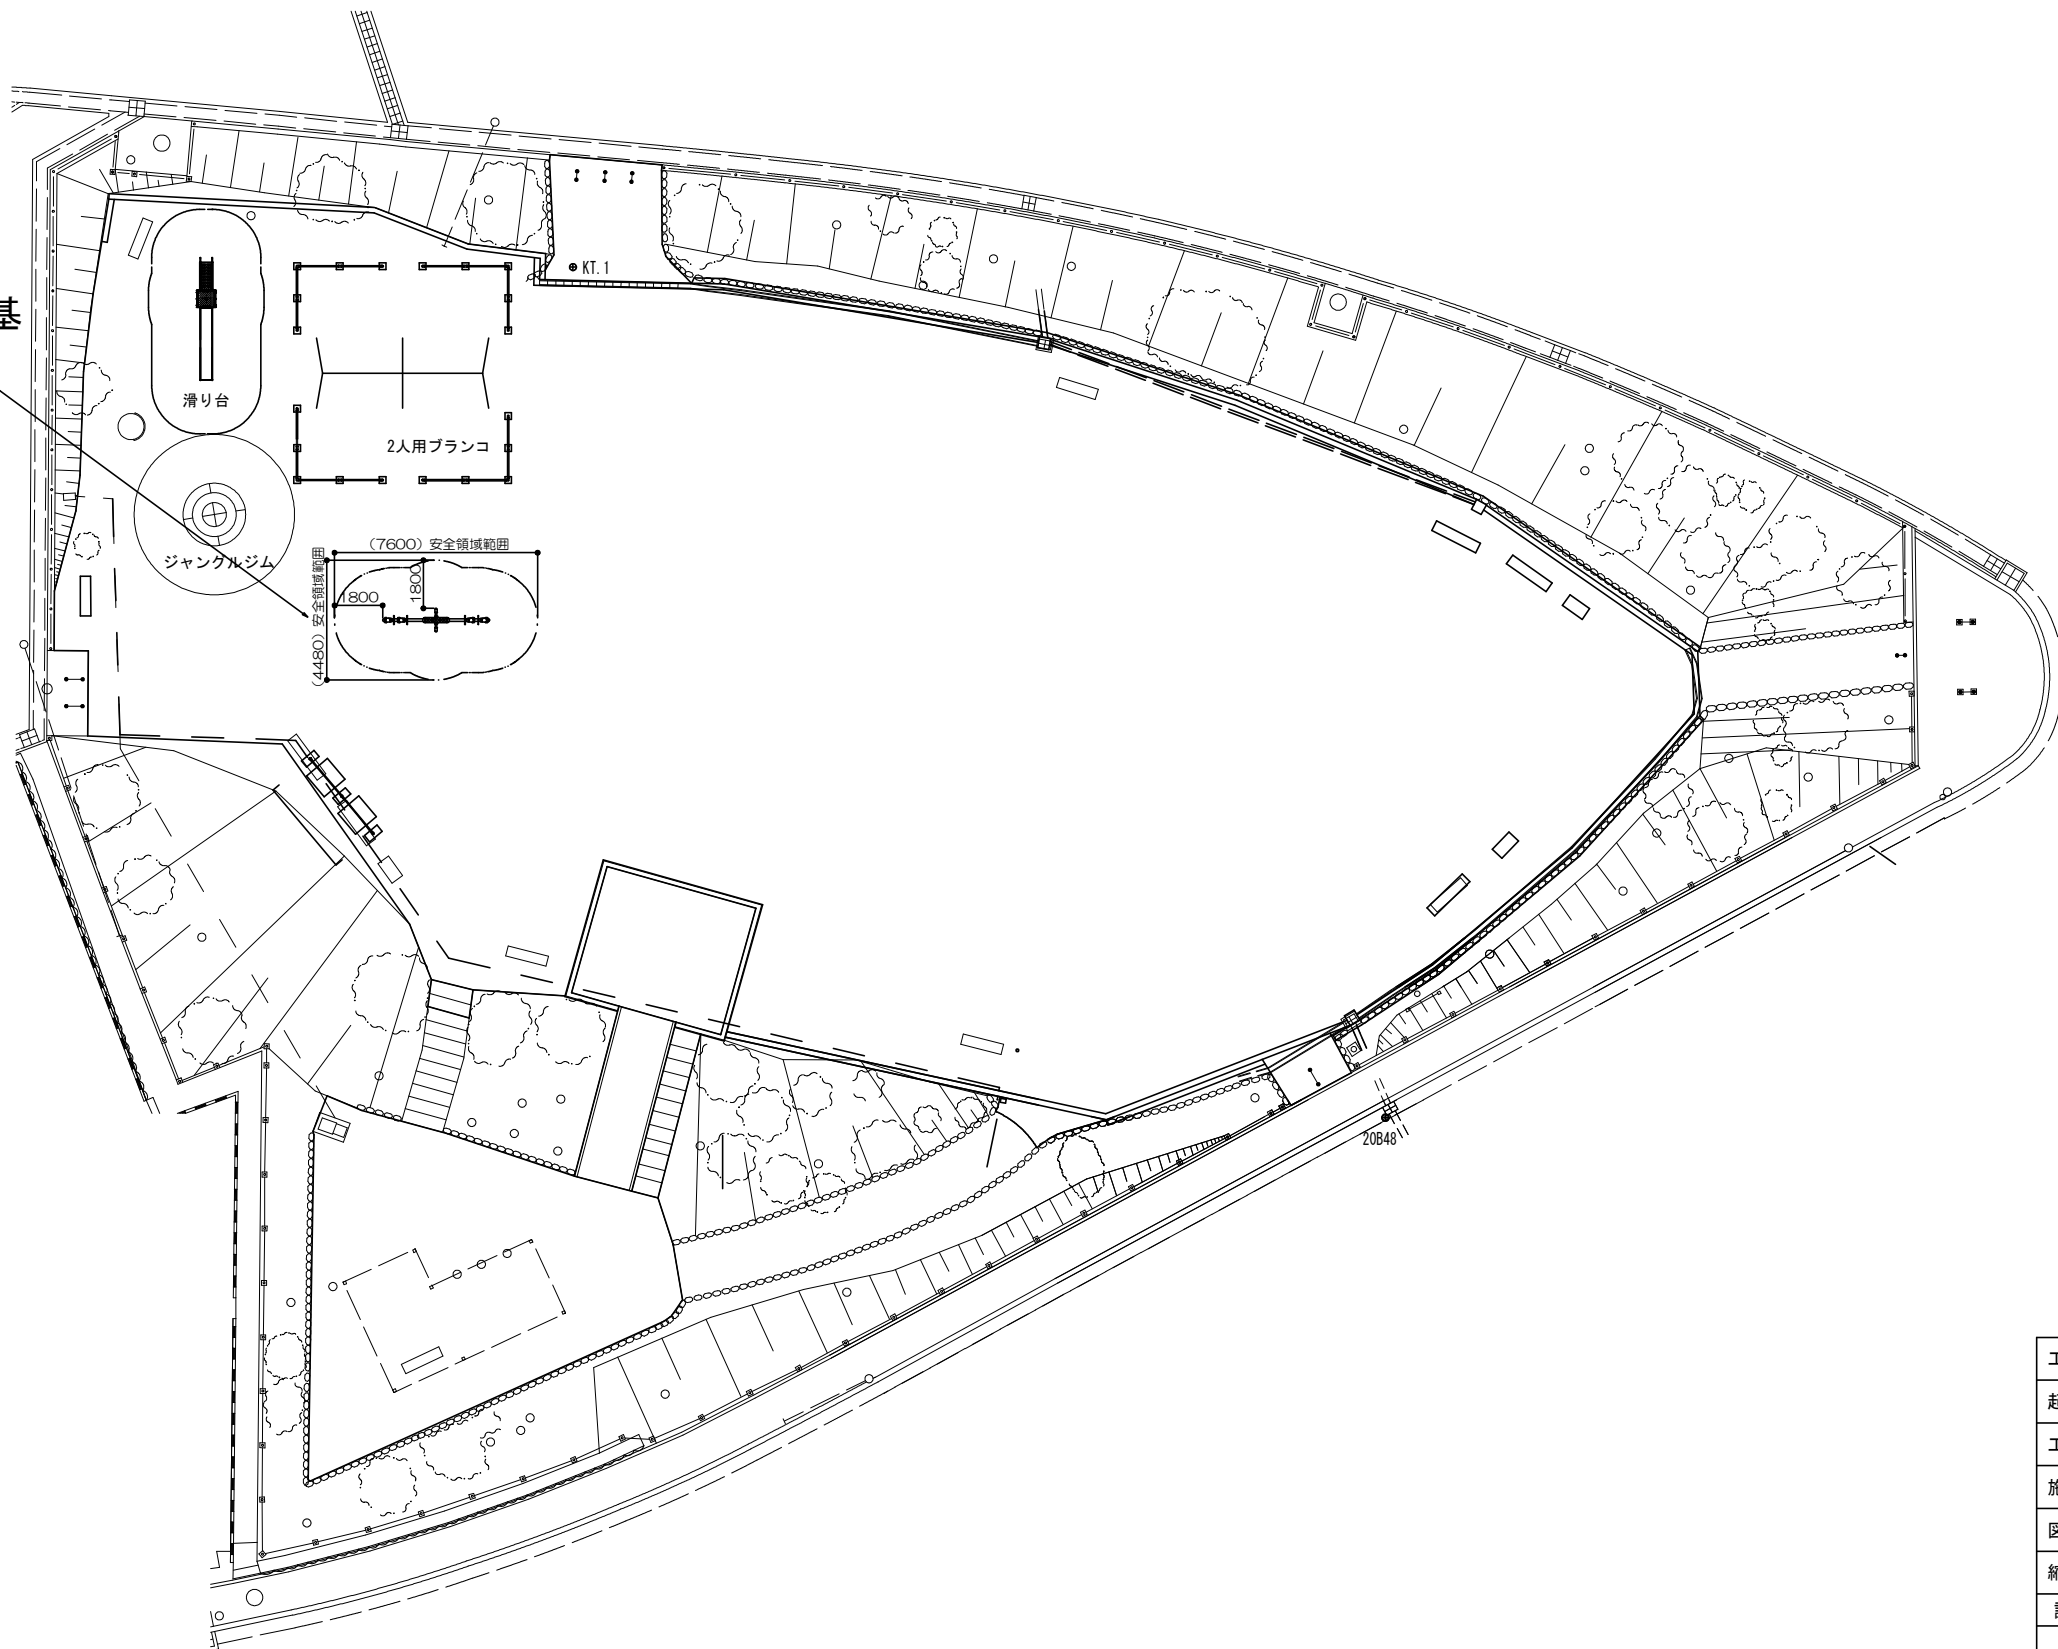


工 種	令和8年度			
起工番号	公補8-3			
工 事 名	都市公園施設改築更新工事（その3）			
施工箇所	宇治市神明石塚地内ほか			
図面種別	南陵第2児童公園 計画平面図			
縮 尺	1：200			
課 長	照 査	設 計	製 図	写 図
図面追次番号		6 葉ノ中 4		

大型2人用ブランコ（境界柵共）設置工 S=1:60

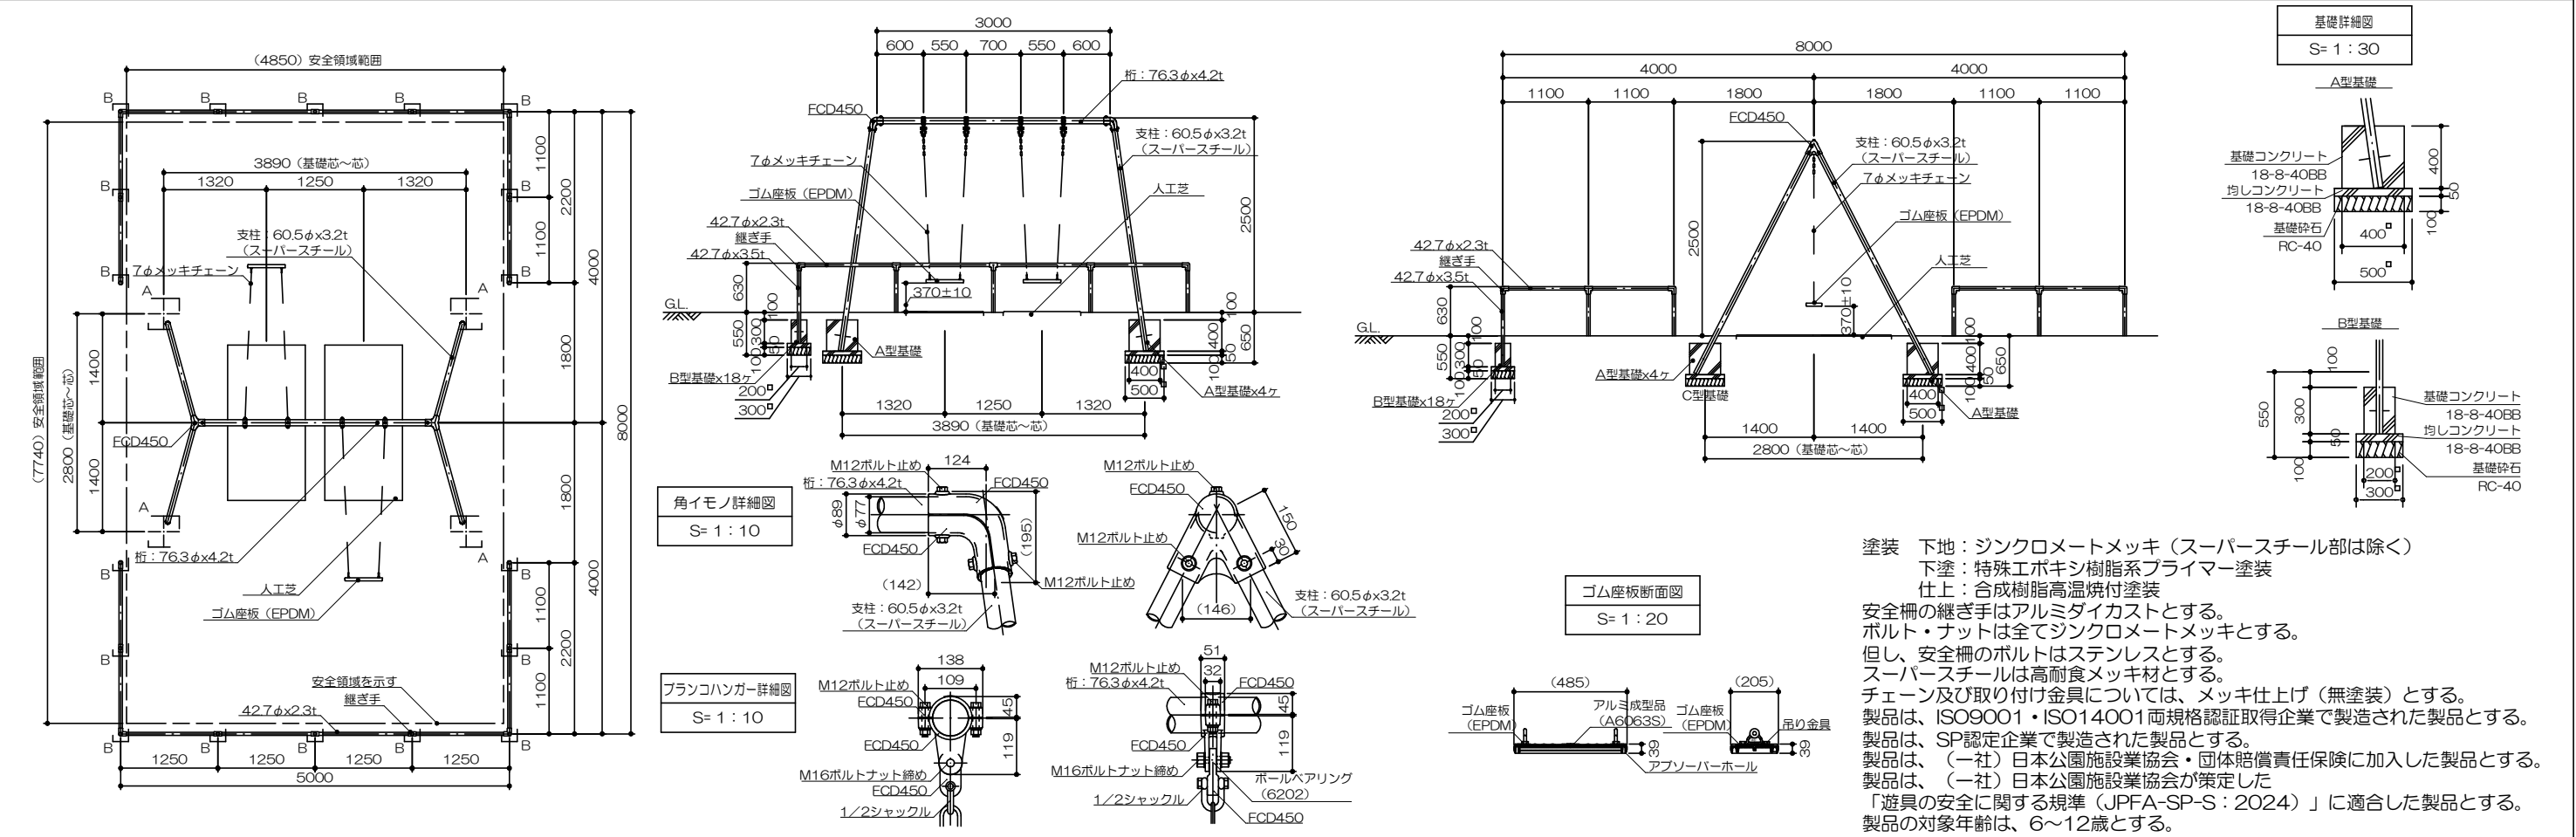


中型滑り台設置工 S=1:40

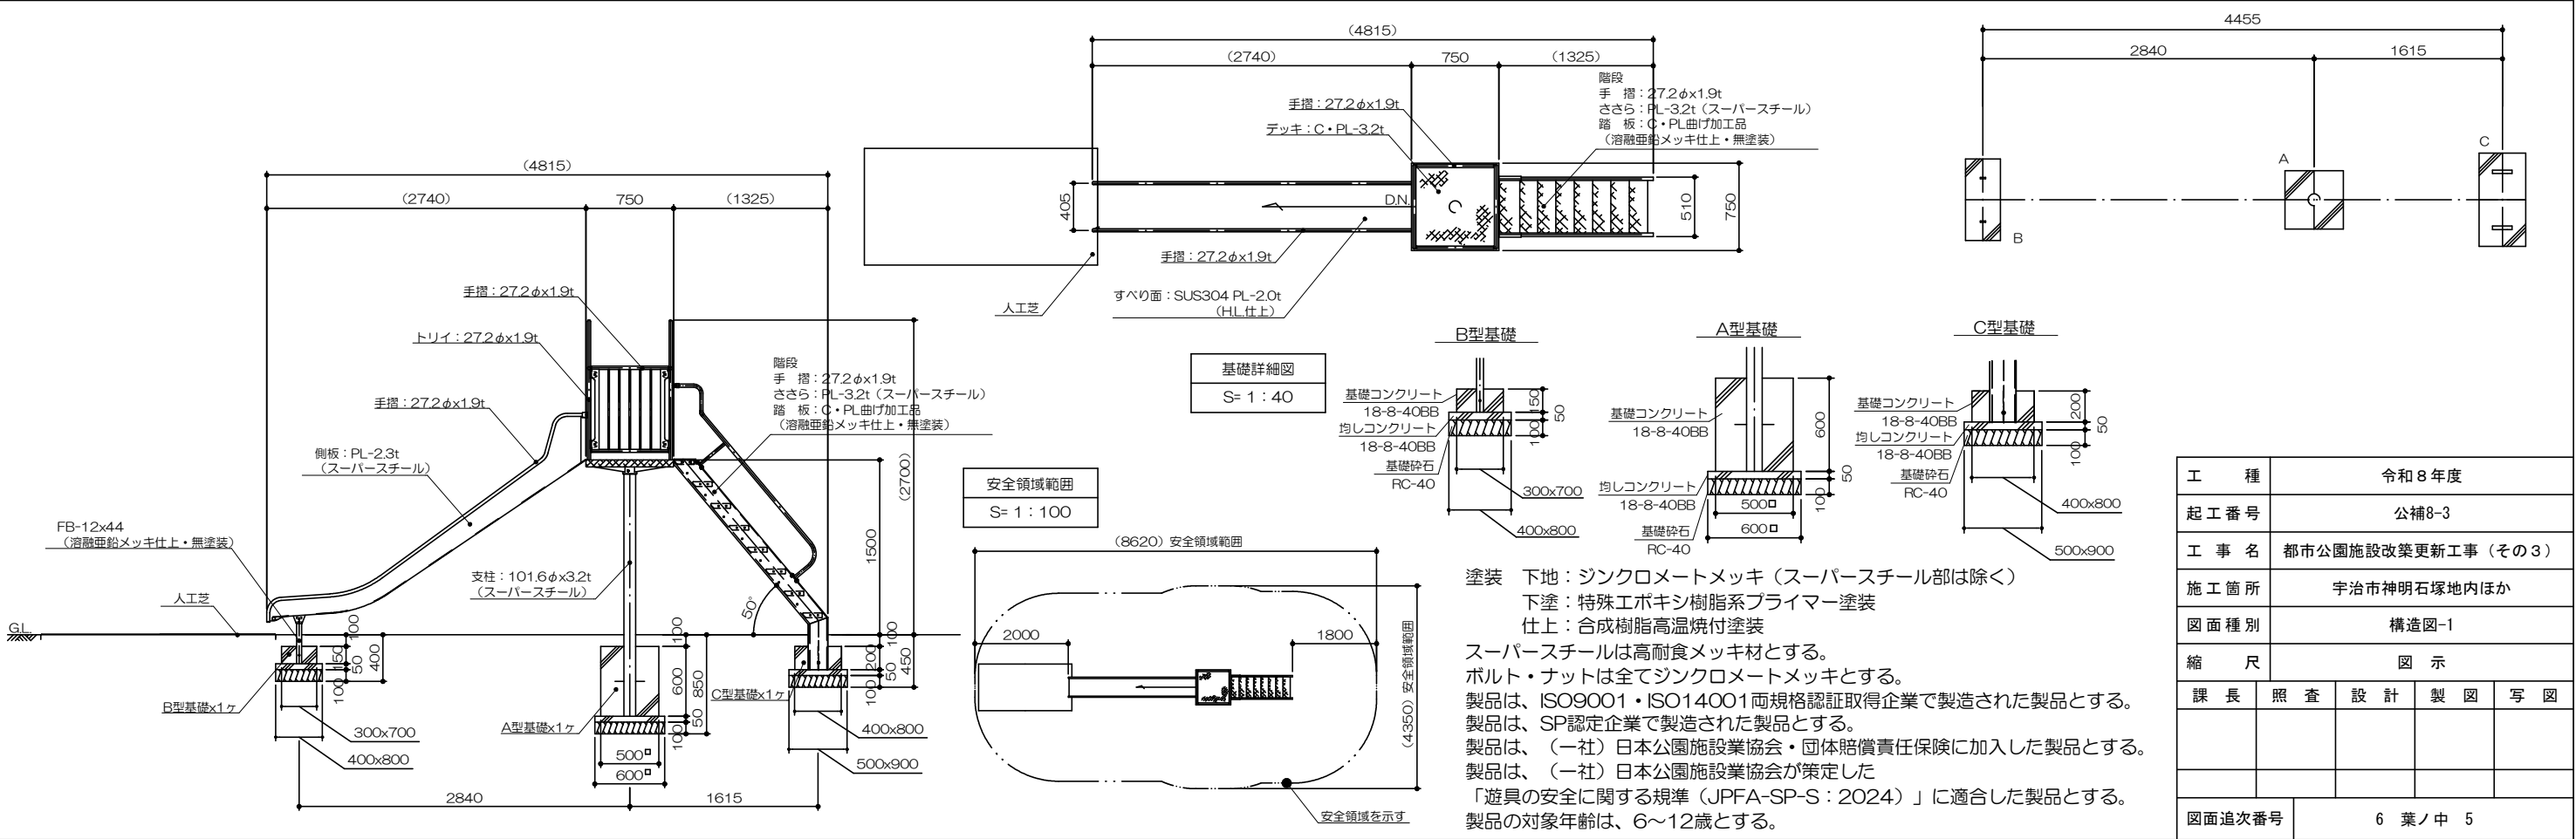


工 種		令和 8 年度			
起 工 番 号		公補8-3			
工 事 名		都市公園施設改築更新工事（その３）			
施 工 箇 所		宇治市神明石塚地内ほか			
図 面 種 別		構造図-1			
縮 尺		図 示			
課 長	照 査	設 計	製 図	写 図	
図面追次番号		6 葉 / 中 5			

単列シーソー設置工 S=1:30

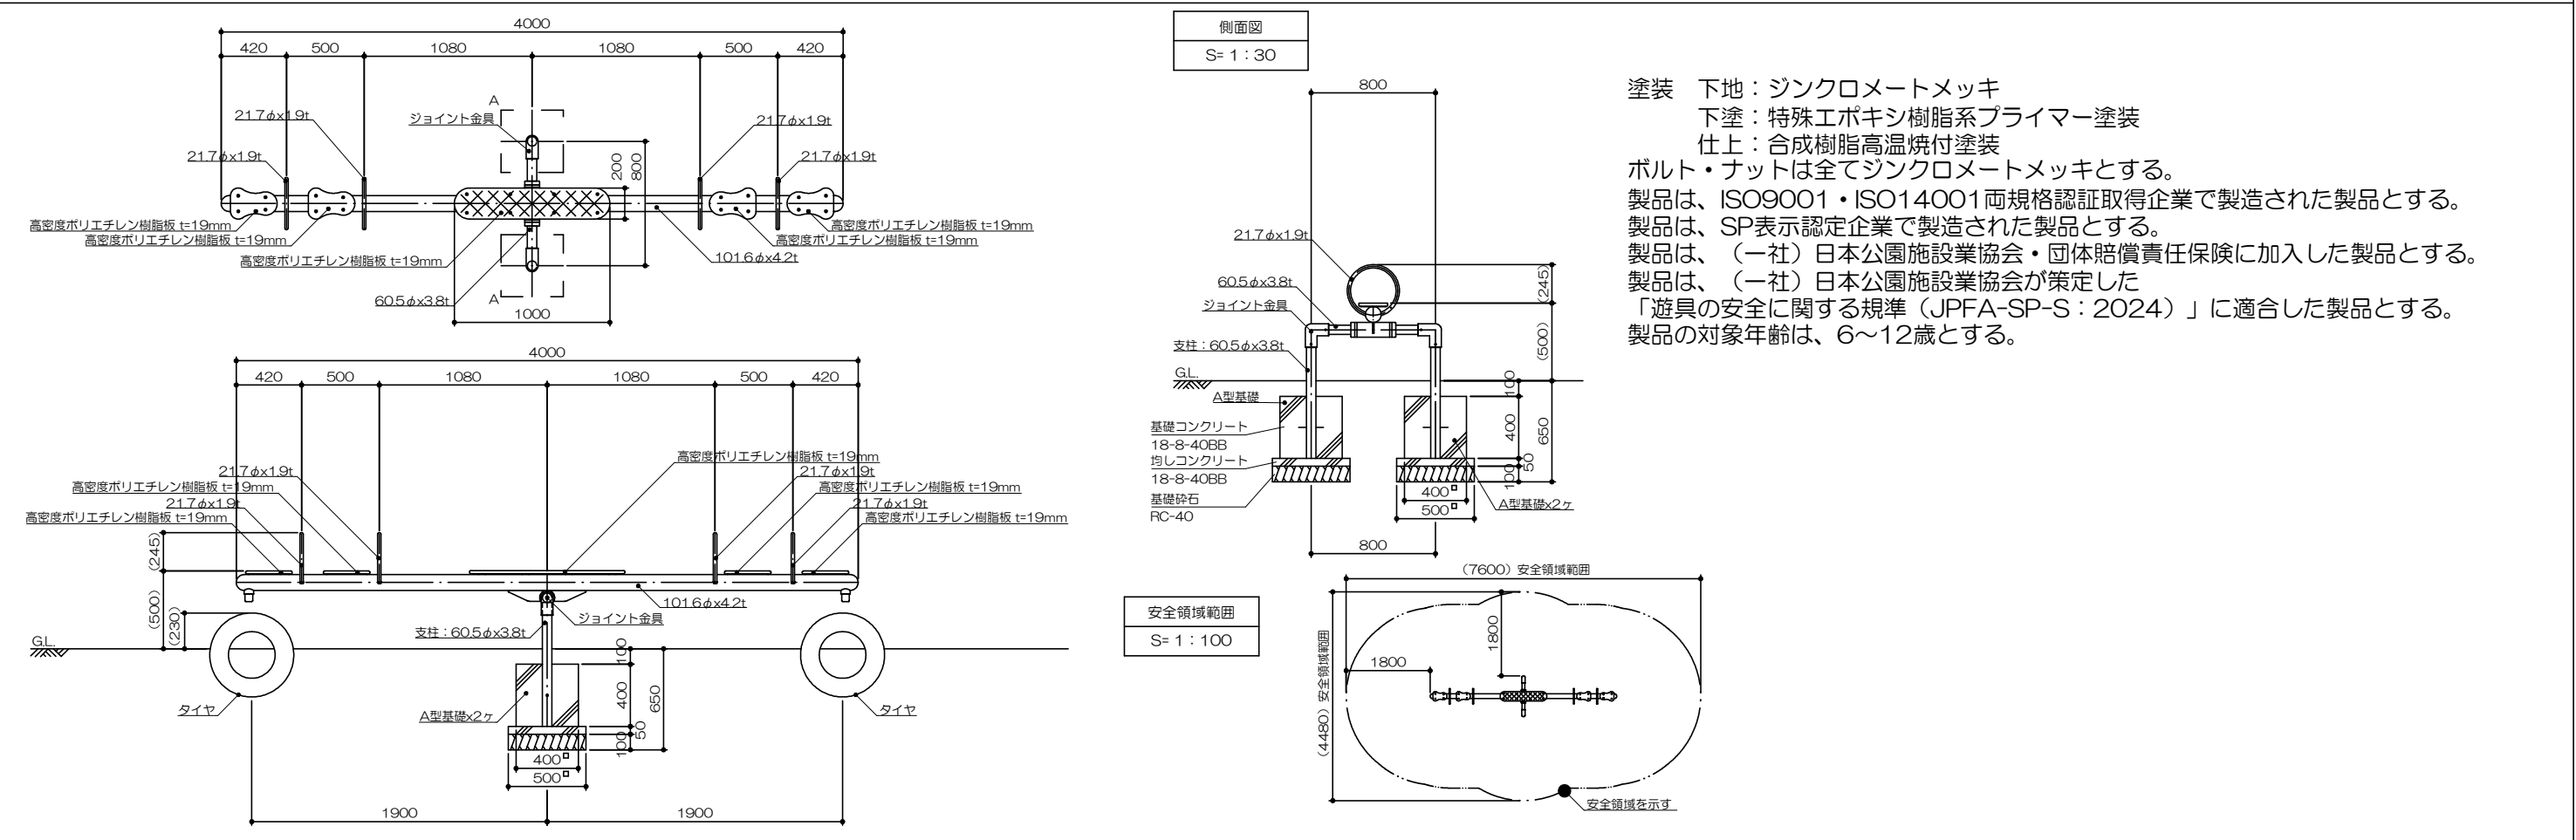

人工芝設置工 S=1 : 10

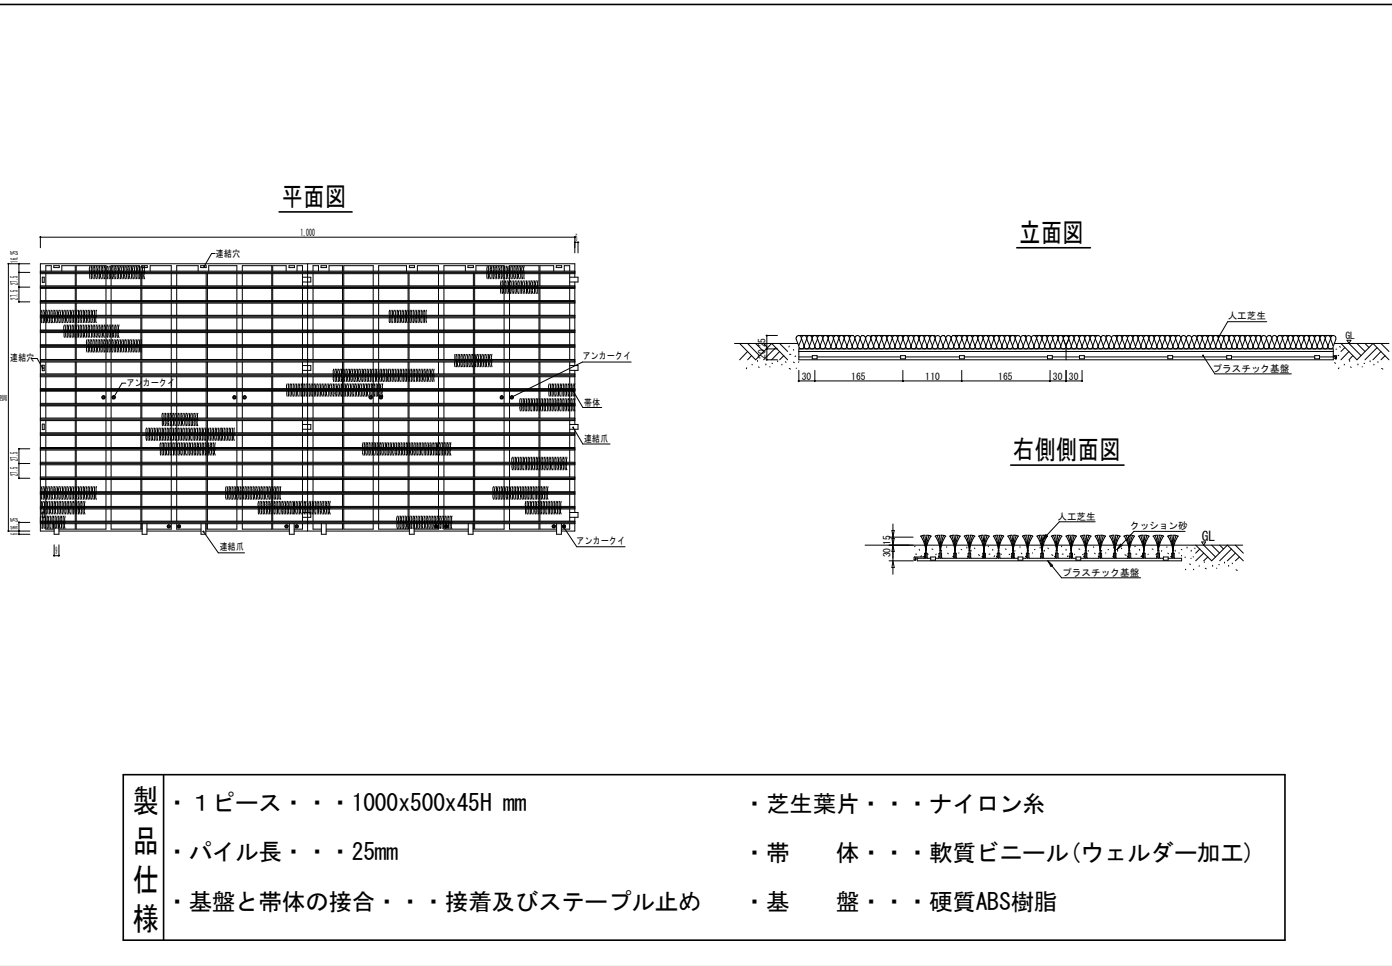

真砂土舗装工-1 S=1 : 10

