


位置図 S=1:1000




年 度	令和8年度
工事番号	河越8-1
工 事 名	大久保1号排水路修繕工事
施工箇所	宇治市大久保町田原 地内
図面種別	位 置 図
縮 尺	1 : 1000 (A1)
図面番号	1


計画平面図 S=1:200

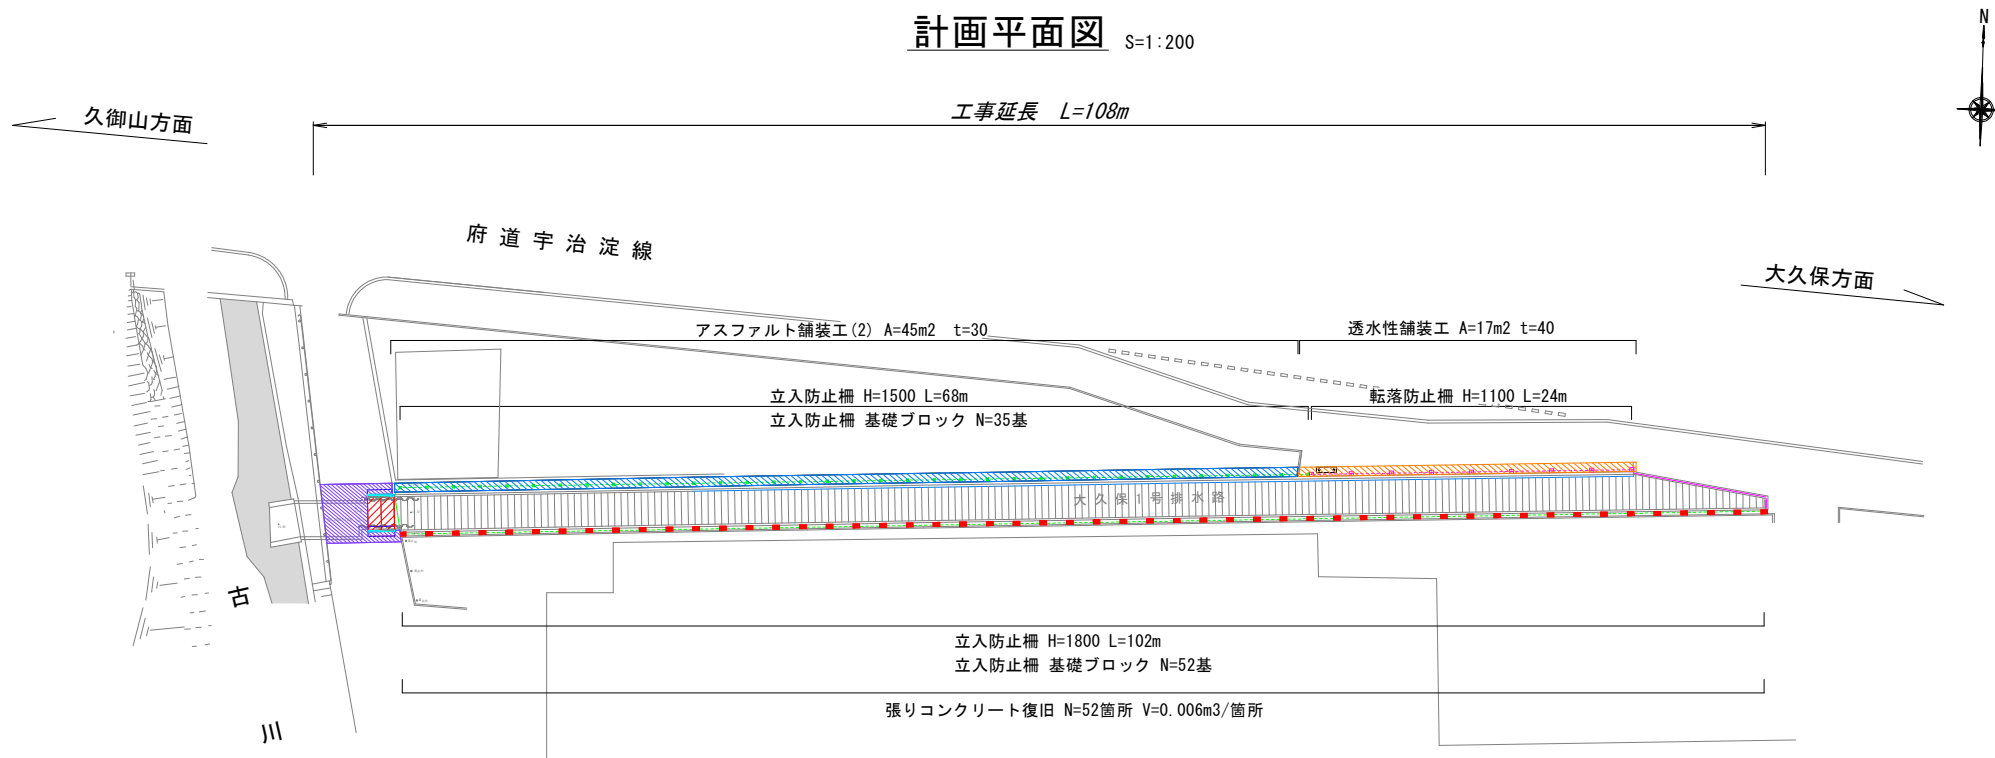

平面詳細図 S=1:100

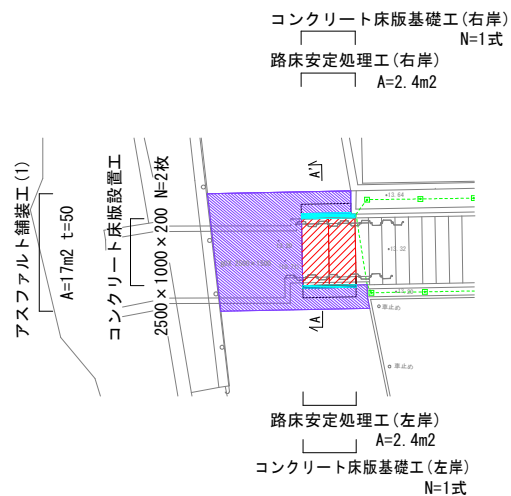

A-A' 断面図 S=1:25

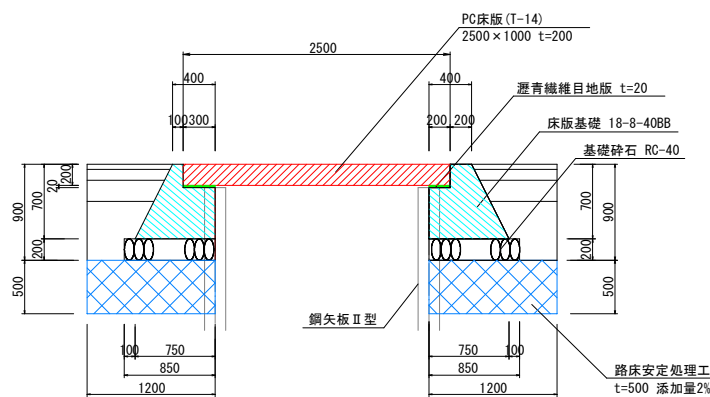


数量表

名 称	規 格	単 位	数 量	備 考
コンクリート床版基礎工		式	1	
基礎砕石	RC-40	m2	3.4	
型 枠		m2	5.4	
コンクリート	18-8-40BB	m3	1.4	
コンクリート床版設置工		枚	2	
PC床版 T-14	2500x1000x200	枚	2	1250kg/枚
瀝青繊維目地版	t=20	m2	1.0	
路床安定処理工	W=1200x2000 t=500	m2	4.8	
改 良 材	セメント系固化材	kg/m3	36	添加量2%


年 度	令和8年度
工事番号	河越8-1
工 事 名	大久保1号排水路修繕工事
施工箇所	宇治市大久保町田原地内
図面種別	計画平面図
縮 尺	1:200 (A1) 1:100 (A1) 1:25 (A1)
図面番号	2

構造物詳細図


立入防止柵 H=1500 S=1:20
(シロ)

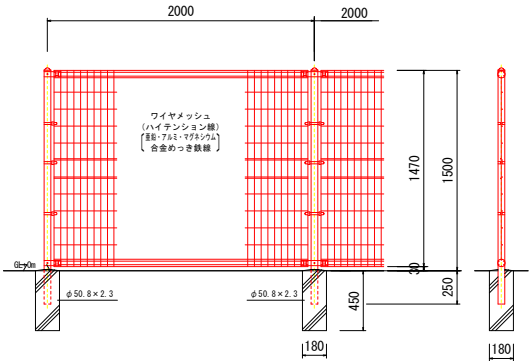


立入防止柵 H=1800 S=1:20
(シロ)

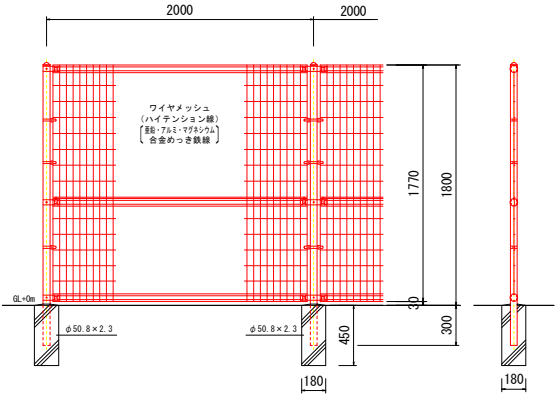


転落防止柵 H=1100 S=1:20

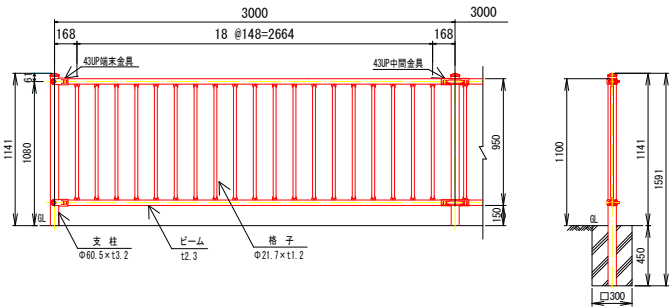


PC床版 T14 2500×1000×200 S=1:20
1250kg/枚

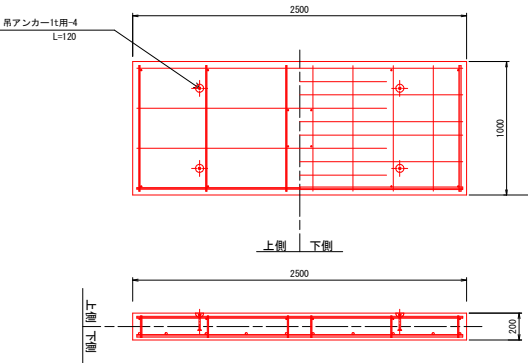


アスファルト舗装工 (1) S=1:10

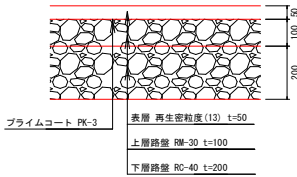

アスファルト舗装工 (2) S=1:10

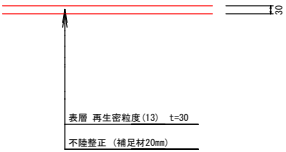


透水性舗装工 歩道部 S=1:10

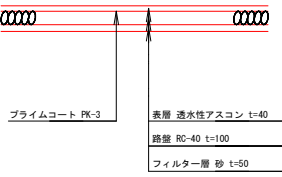


張りコンクリート復旧

平面図 S=1:20

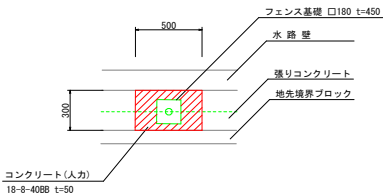

断面図 S=1:10

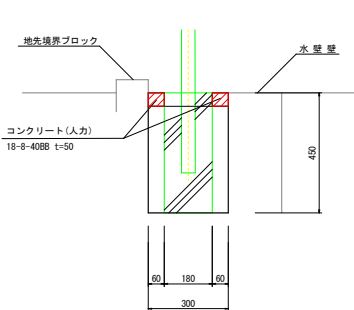

年 度	令和8年度
工事番号	河越8-1
工 事 名	大久保1号排水路修繕工事
施工箇所	宇治市大久保町田原地内
図面種別	構造物詳細図
縮 尺	図示 (A1)
図面番号	3


撤去工平面図 S=1:200



久御山方面


大久保方面

府道宇治淀線

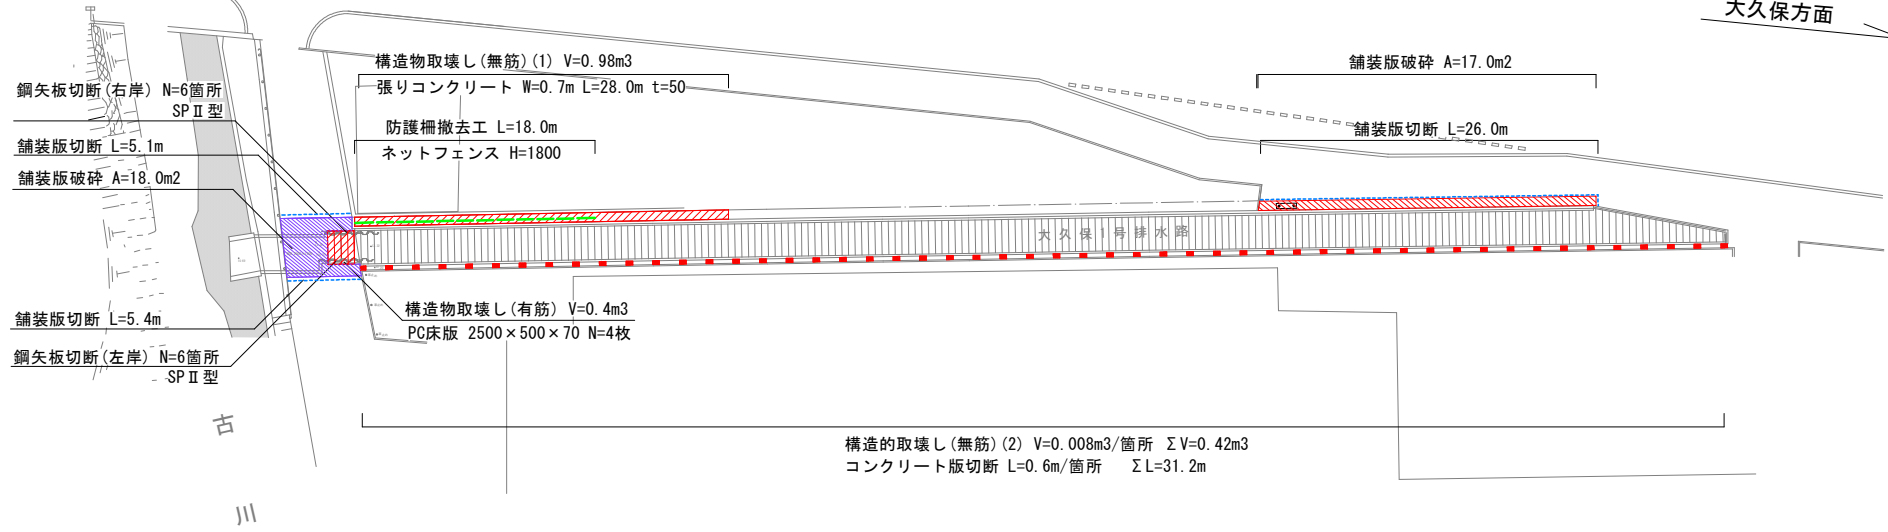


構造的取壊し(無筋)
コンクリート版切断


平面図 S=1:20

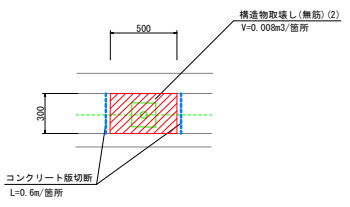

断面図 S=1:10

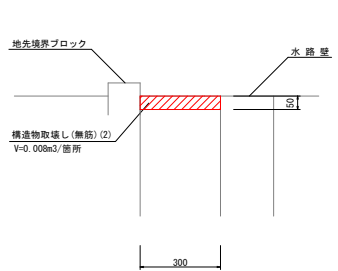


防護柵撤去工 S=1:20
ネットフェンス(曲忍付) H=1800

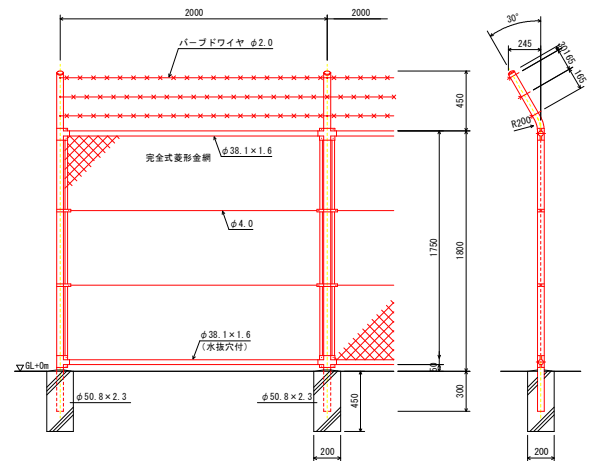


構造物取壊し(有筋)
PC床版 2500×500×70
219kg/枚

平面図

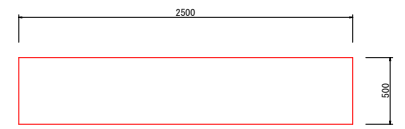

断面図

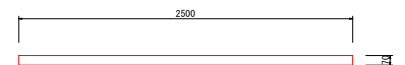

年 度	令和8年度
工事番号	河越8-1
工 事 名	大久保1号排水路修繕工事
施工箇所	宇治市大久保町田原地内
図面種別	撤去工平面図
縮 尺	図示 (A1)
図面番号	4