



(1 工区)

S=1:250

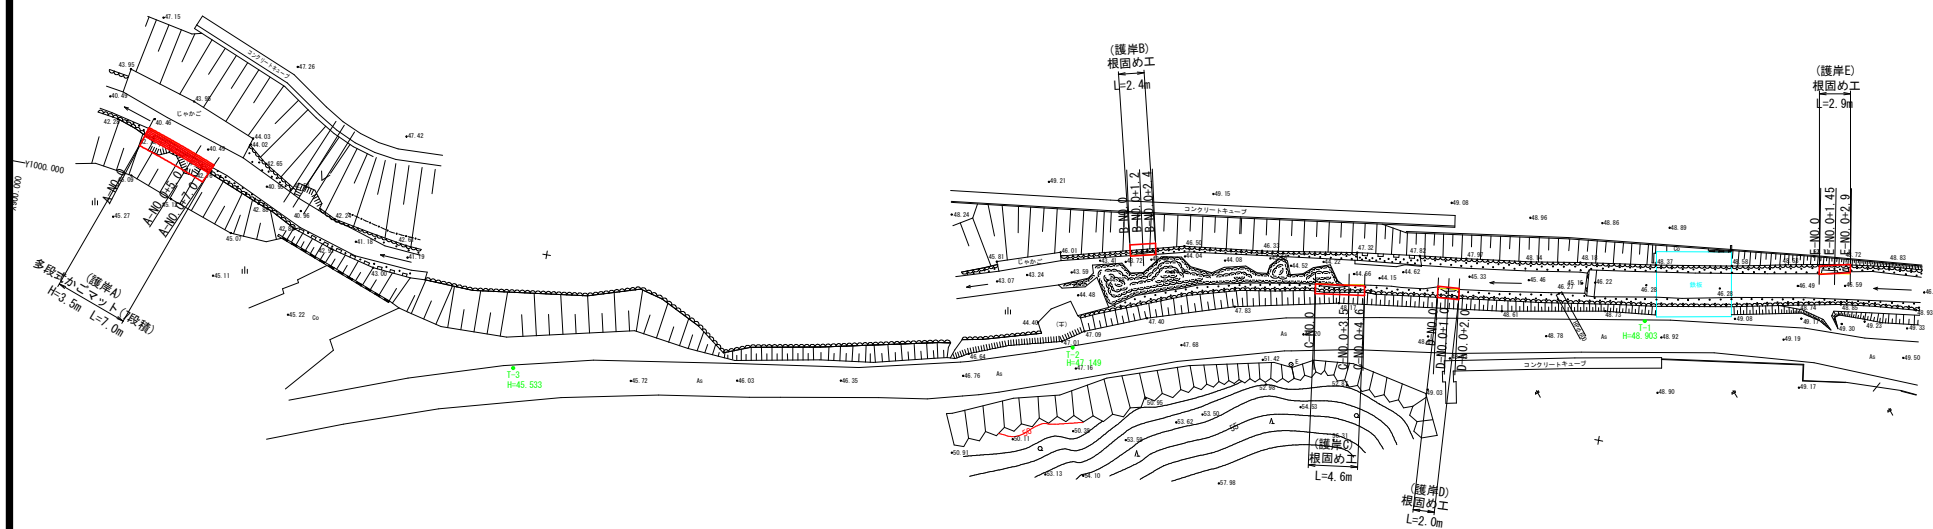

年 度	令和 8 年度	
工事番号	河改 8 - 1	
工 事 名	東笠取川護岸改修工事	
施工箇所	宇治市東笠取中畑ほか 地内	
図面種類	計画平面図	
縮 尺	S=1:250	
図面番号	9	葉のうち 1

縦断図(1)
(多段式かごマット:護岸工A) H=1:250、V=1:100

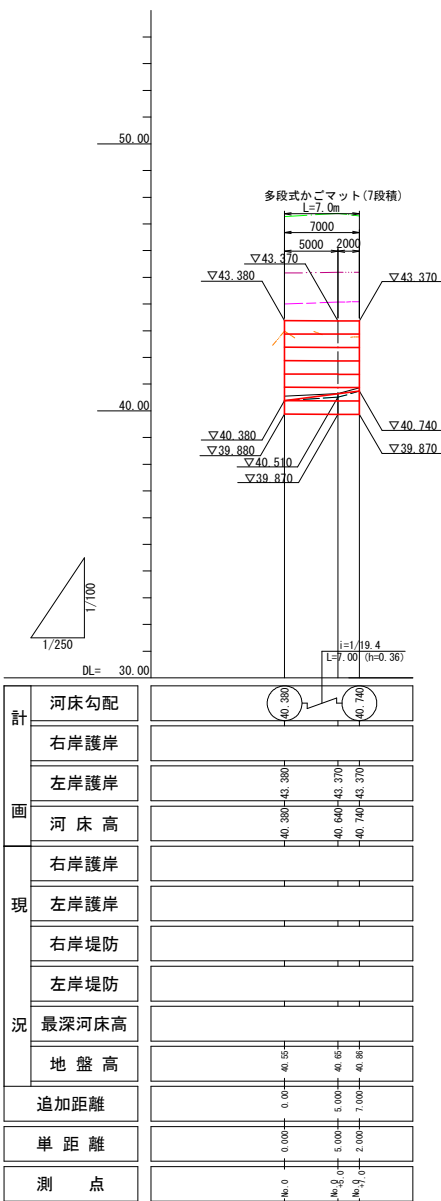


凡例リスト	
右岸護岸高	—
左岸護岸高	—
右岸堤防高	—
左岸堤防高	—
最低河床高	—

年 度	令和8年度
工事番号	河改8-1
工 事 名	東笠取川護岸改修工事
施工箇所	宇治市東笠取中畑ほか 地内
図面種類	縦断図 (1) 多段式かごマット:護岸工A
縮 尺	H=1:250 V=1:100
図面番号	9 葉のうち 2

横断面図(1)
(多段式かごマット) S=1:100

A-No. 0
GH=40.55

DL=38.00

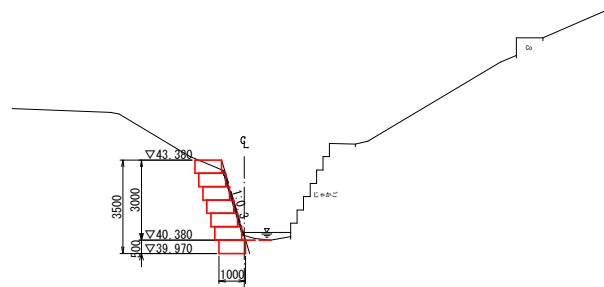


A-No. 0

種別	細別	区分	単位	数量
掘削工	土砂掘削	2.5m未満	m ³	2.4
盛土工	流用土盛土	2.5m以上4.0m未満	m ³	—
		4.0m以上	m ³	—
		—	m ³	—
床層	レキ質土	—	m ³	0.3
埋戻	埋戻コンクリート	18-8-4088	m ³	—
構造物取壊し工	石積取壊し	部35cm	m	3.2

A-No. 0+5.0
GH=40.65

DL=38.00

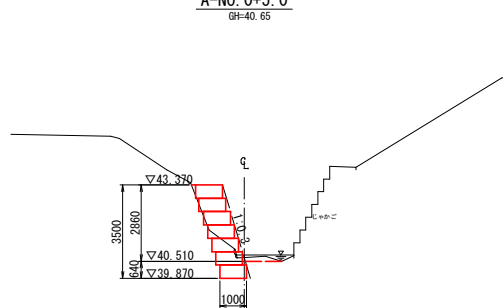


A-No. 0+5.0

種別	細別	区分	単位	数量
掘削工	土砂掘削	2.5m未満	m ³	0.7
盛土工	流用土盛土	2.5m以上4.0m未満	m ³	0.1
		4.0m以上	m ³	—
		—	m ³	—
床層	レキ質土	—	m ³	0.3
埋戻	埋戻コンクリート	18-8-4088	m ³	—
構造物取壊し工	石積取壊し	部35cm	m	1.1

A-No. 0+7.0
GH=40.86

DL=38.00

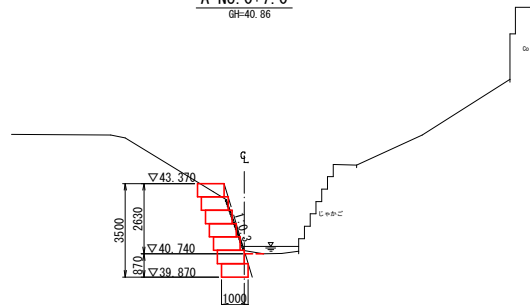

A-No. 0+7.0

種別	細別	区分	単位	数量
掘削工	土砂掘削	2.5m未満	m ³	1.7
盛土工	流用土盛土	2.5m以上4.0m未満	m ³	—
		4.0m以上	m ³	—
		—	m ³	—
床層	レキ質土	—	m ³	0.6
埋戻	埋戻コンクリート	18-8-4088	m ³	—
構造物取壊し工	石積取壊し	部35cm	m	3.1


護岸A	
年度	令和8年度
工事番号	河改8ー1
工事名	東笠取川護岸改修工事
施工箇所	宇治市東笠取中畑ほか 地内
図面種類	横断面図(1) (多段式かごマット)
縮尺	S=1:100
図面番号	9 葉のうち 3

横断面図(2)

(根固工)

S=1:100

B-No. 0+1.2
GH=43.59

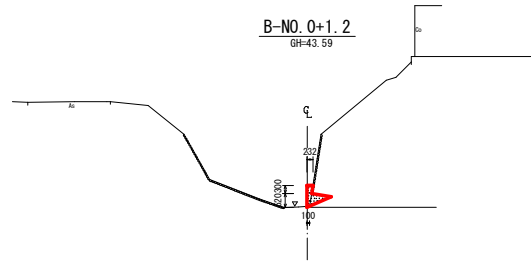


B-No. 0+1.2

種別	細別	区分	単位	数量
護岸工	根固工	18-8-4088	m ²	0.31

DL=40.00

C-No. 0+3.5
GH=44.74

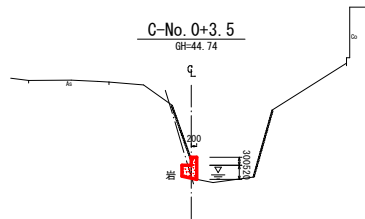


C-No. 0+3.5

種別	細別	区分	単位	数量
護岸工	根固工	18-8-4088	m ²	0.31

DL=40.00

D-No. 0+1.0
GH=45.37

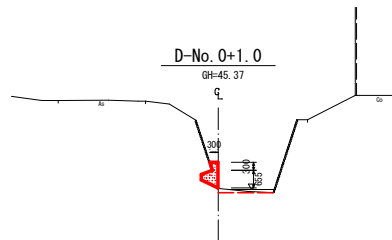

D-No. 0+1.00


種別	細別	区分	単位	数量
護岸工	根固工	18-8-4088	m ²	0.36

DL=40.00

護岸B~D

年 度	令和 8 年度
工事番号	河改 8 - 1
工 事 名	東笠取川護岸改修工事
施工箇所	宇治市東笠取中畑ほか 地内
図面種類	横断面図 (2)
縮 尺	S=1:100
図面番号	9 葉のうち 4

横断面図(3)
(根固工) S=1:100

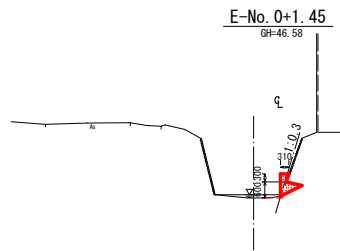

E-No. 0+1.45				
種別	縮尺	区分	単位	数量
護岸工	横断面図	18-8-4008	m ²	0.31


DL=43.00

護岸E	
年度	令和8年度
工事番号	河改8-1
工事名	東笠取川護岸改修工事
施工箇所	宇治市東笠取中畑ほか 地内
図面種類	横断面図(3)
縮尺	S=1:100
図面番号	9 葉のうち 5

多段式かごマット展開図


S=1:100

護岸 A

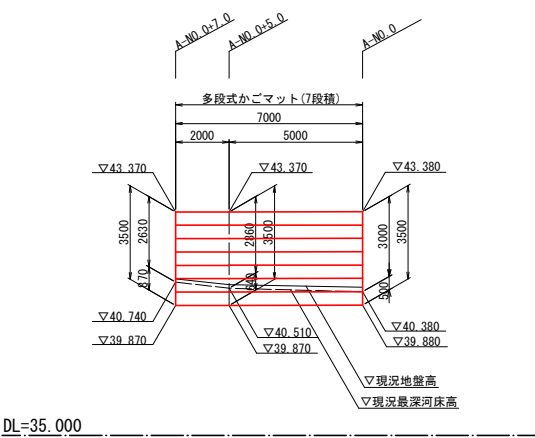

多段式かごマット標準図

S=1:30

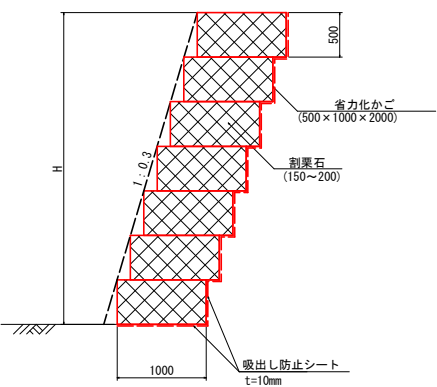

年 度	令和 8 年度
工事番号	河改 8-1
工 事 名	東笠取川護岸改修工事
施工箇所	宇治市東笠取中畑ほか 地内
図面種類	多段式かごマット構造図
縮 尺	S=1:100
図面番号	9 葉のうち 6

仮設工平面図

(1工区)

S=1:250



仮排水工

仮排水工

仮排水工


1:50

大型土のう N=2袋

掛種
高密度ポリエチレン管 (波状管) φ600
L=10.0m

年 度	令和 8 年度
工事番号	河改 8-1
工 事 名	東笠取川護岸改修工事
施工箇所	宇治市東笠取中畑ほか 地内
図面種類	仮設工平面図
縮 尺	S=1:250
図面番号	9 葉のうち 7


平面図 S=1:250
(2工区)

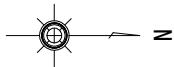


横断図 S=1:100

NO. 0

NO. 0+4.0

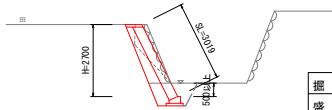


掘 削	0.8
盛 土	-
床堀(岩)	-
床堀(土砂)	1.2
埋 戻	0.4
裏込碎石	1.1

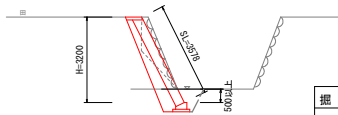


掘 削	1.1
盛 土	-
床堀(岩)	-
床堀(土砂)	1.3
埋 戻	0.4
裏込碎石	1.3

年 度	令和8年度
工事番号	河改8-1
工 事 名	東笠取川護岸改修工事
施工箇所	宇治市東笠取中畑ほか 地内
図面種類	計画平面図
縮 尺	図示
図面番号	9 葉のうち 8


ブロック積工 展開図
S=1:50
河川（基礎・裏込材有・裏コンなし）

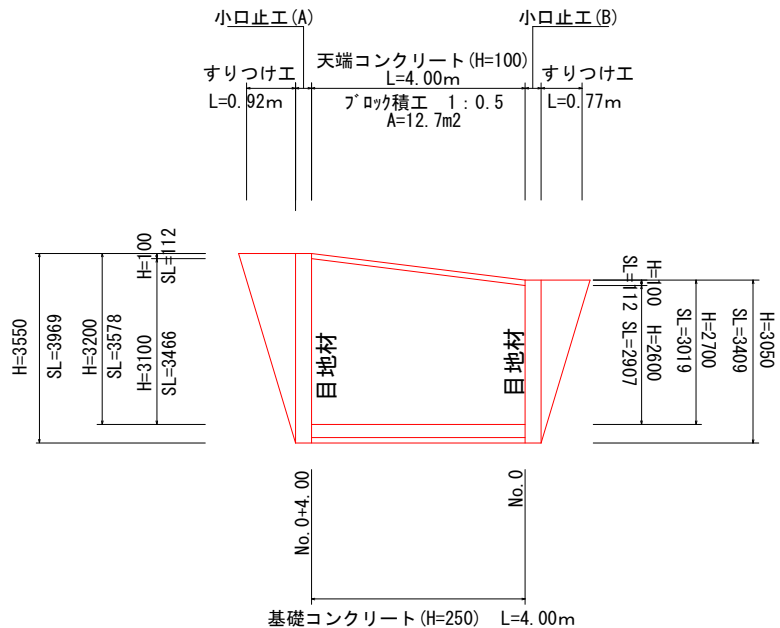


ブロック積み工標準断面図
S=1:50

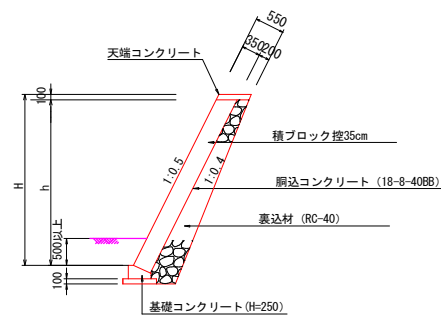


すりつけ工
S=1:50

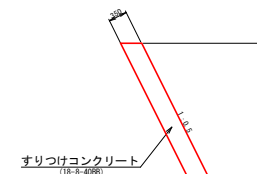


仮排水工

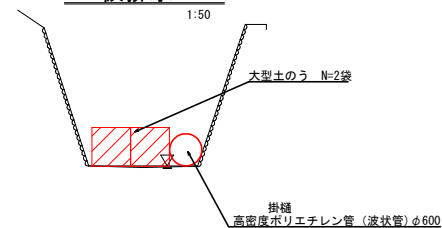


天端コンクリート詳細図
S=1:20

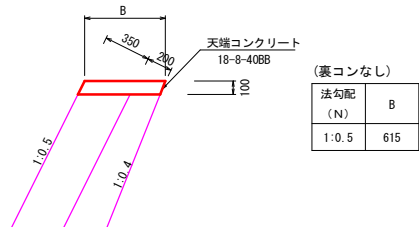

基礎コンクリート (H=250)
S=1:20

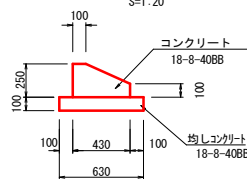

小口止工 断面図
S=1:100

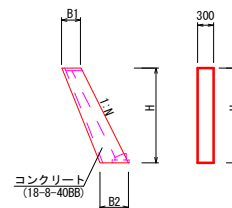

名称	測点	N	H	B1	B2
小口止工(A)	NO.0	0.5	3050	713	1018
小口止工(B)	NO.0+4.0	0.5	3550	713	1068

年度	令和8年度
工事番号	河改8-1
工事名	東笠取川護岸改修工事
施工箇所	宇治市東笠取中畑ほか 地内
図面種類	構造図
縮尺	図示
図面番号	9 葉のうち 9