


計 画 平 面 図 S=1:250


宇治市木幡御蔵山 地内

工事延長 L=103m [木幡176号線：昼間]


位置図

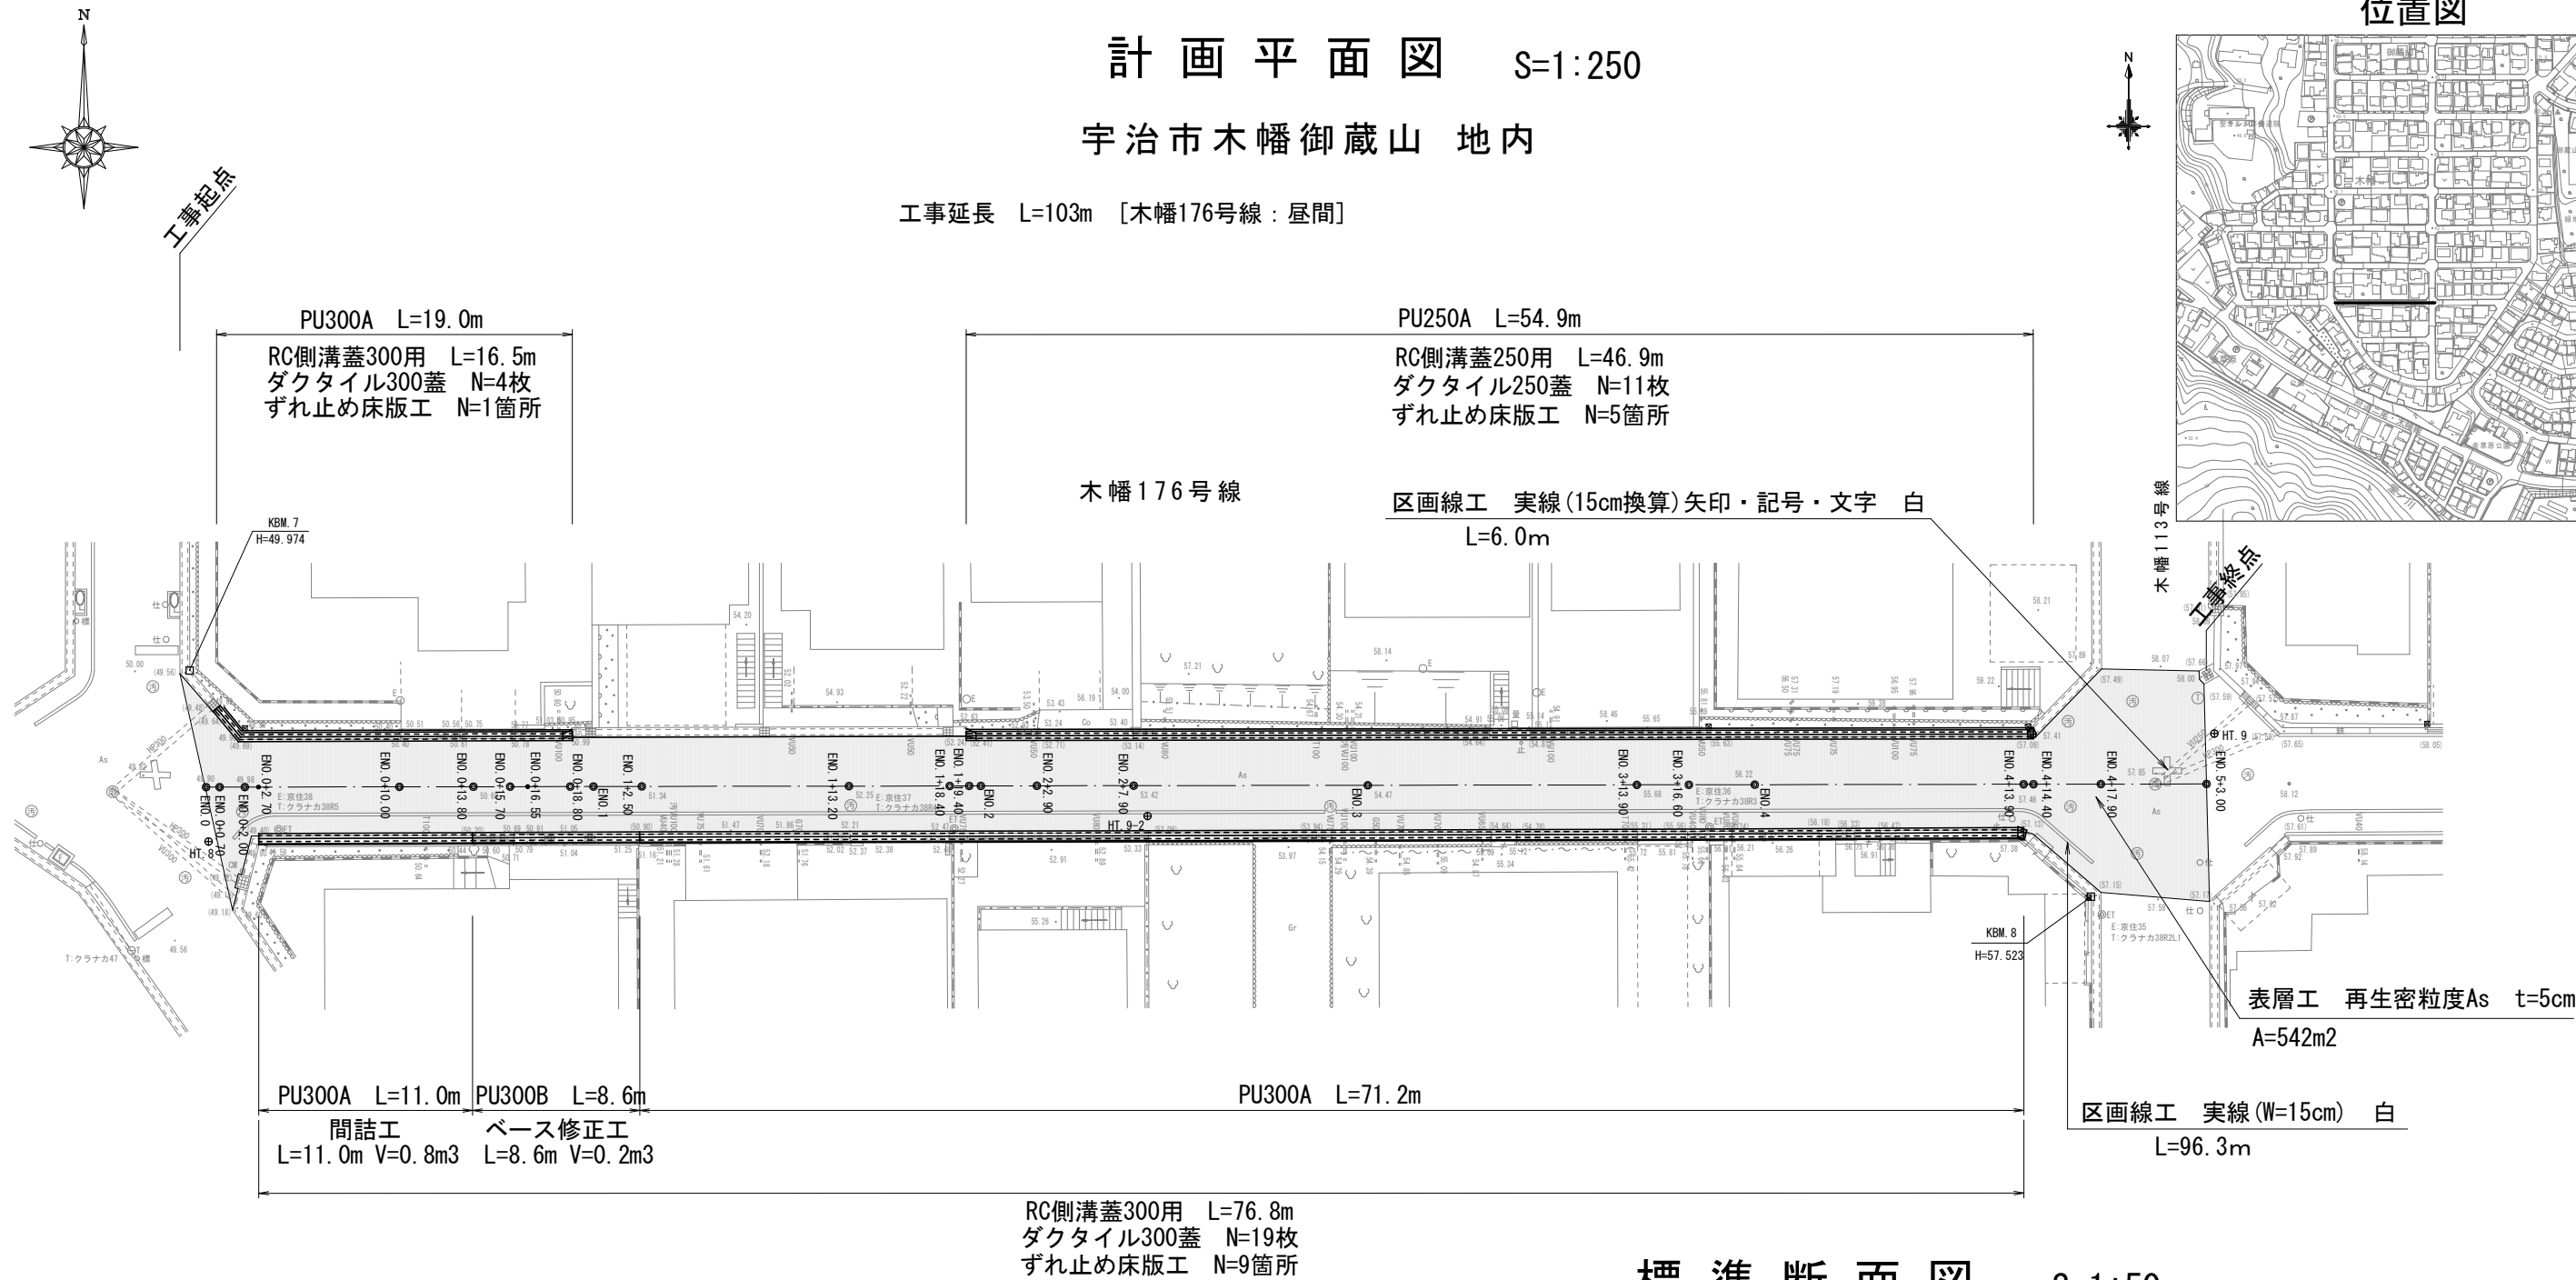

標 準 断 面 図 S=1:50

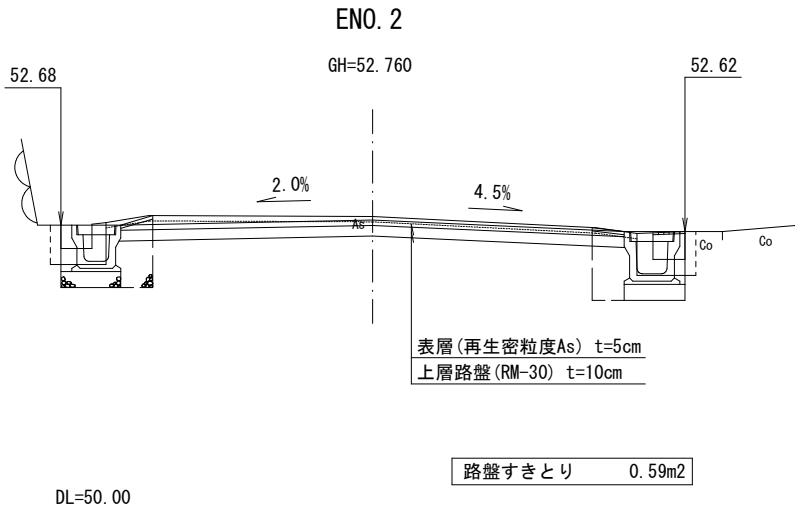

工事延長 L=92m [木幡177号線：昼間]

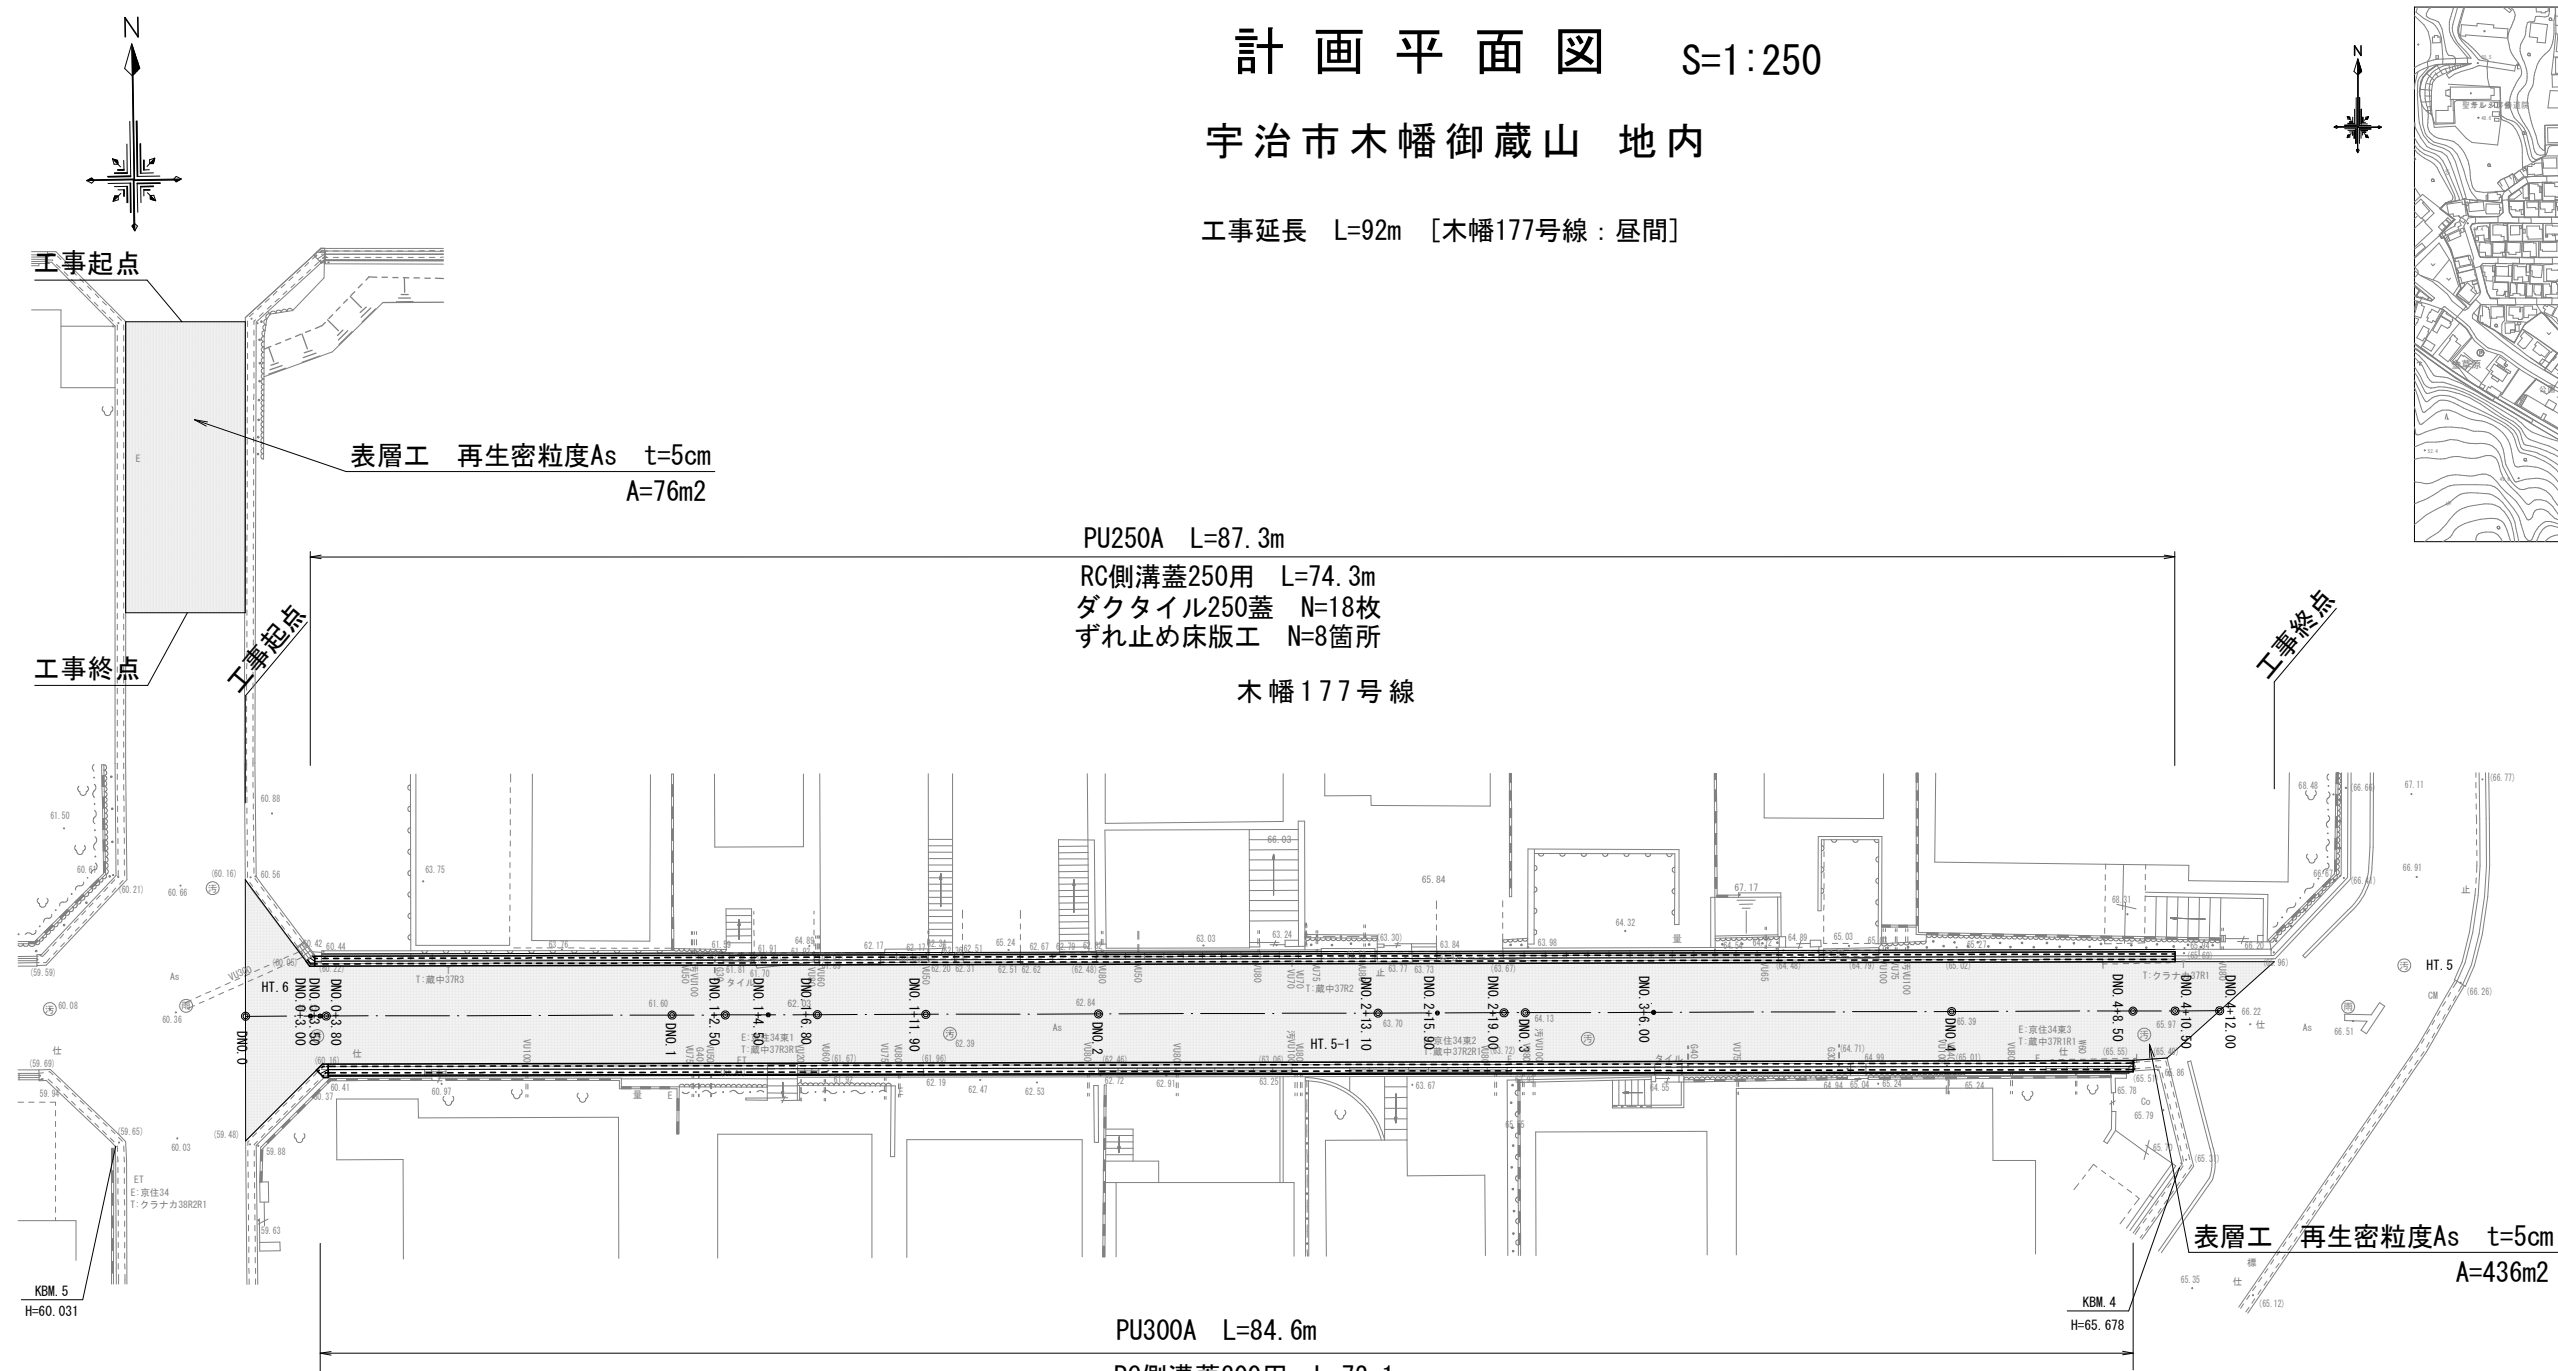

DNO. 3

GH=64.126

63.98

63.99

2.4%

2.0%

Co

Ca

As

表層(再生密粒度As) t=5cm

上層路盤(RM-30) t=10cm

DL=62.00



路盤すきとり 0.73m2

木幡177号線	
年 度	令和8年度
工事番号	道維8-2
工事名	木幡176号線ほか道路維持修繕工事
施工箇所	宇治市木幡御蔵山 地内
図面種類	位置図・平面図・標準断面図
縮 尺	図 示
図面番号	2


計画平面図 S=1:250
宇治市木幡御蔵山 地内

工事延長 L=69m [御蔵山線：昼間]


位置図

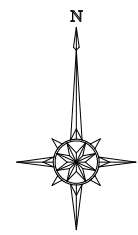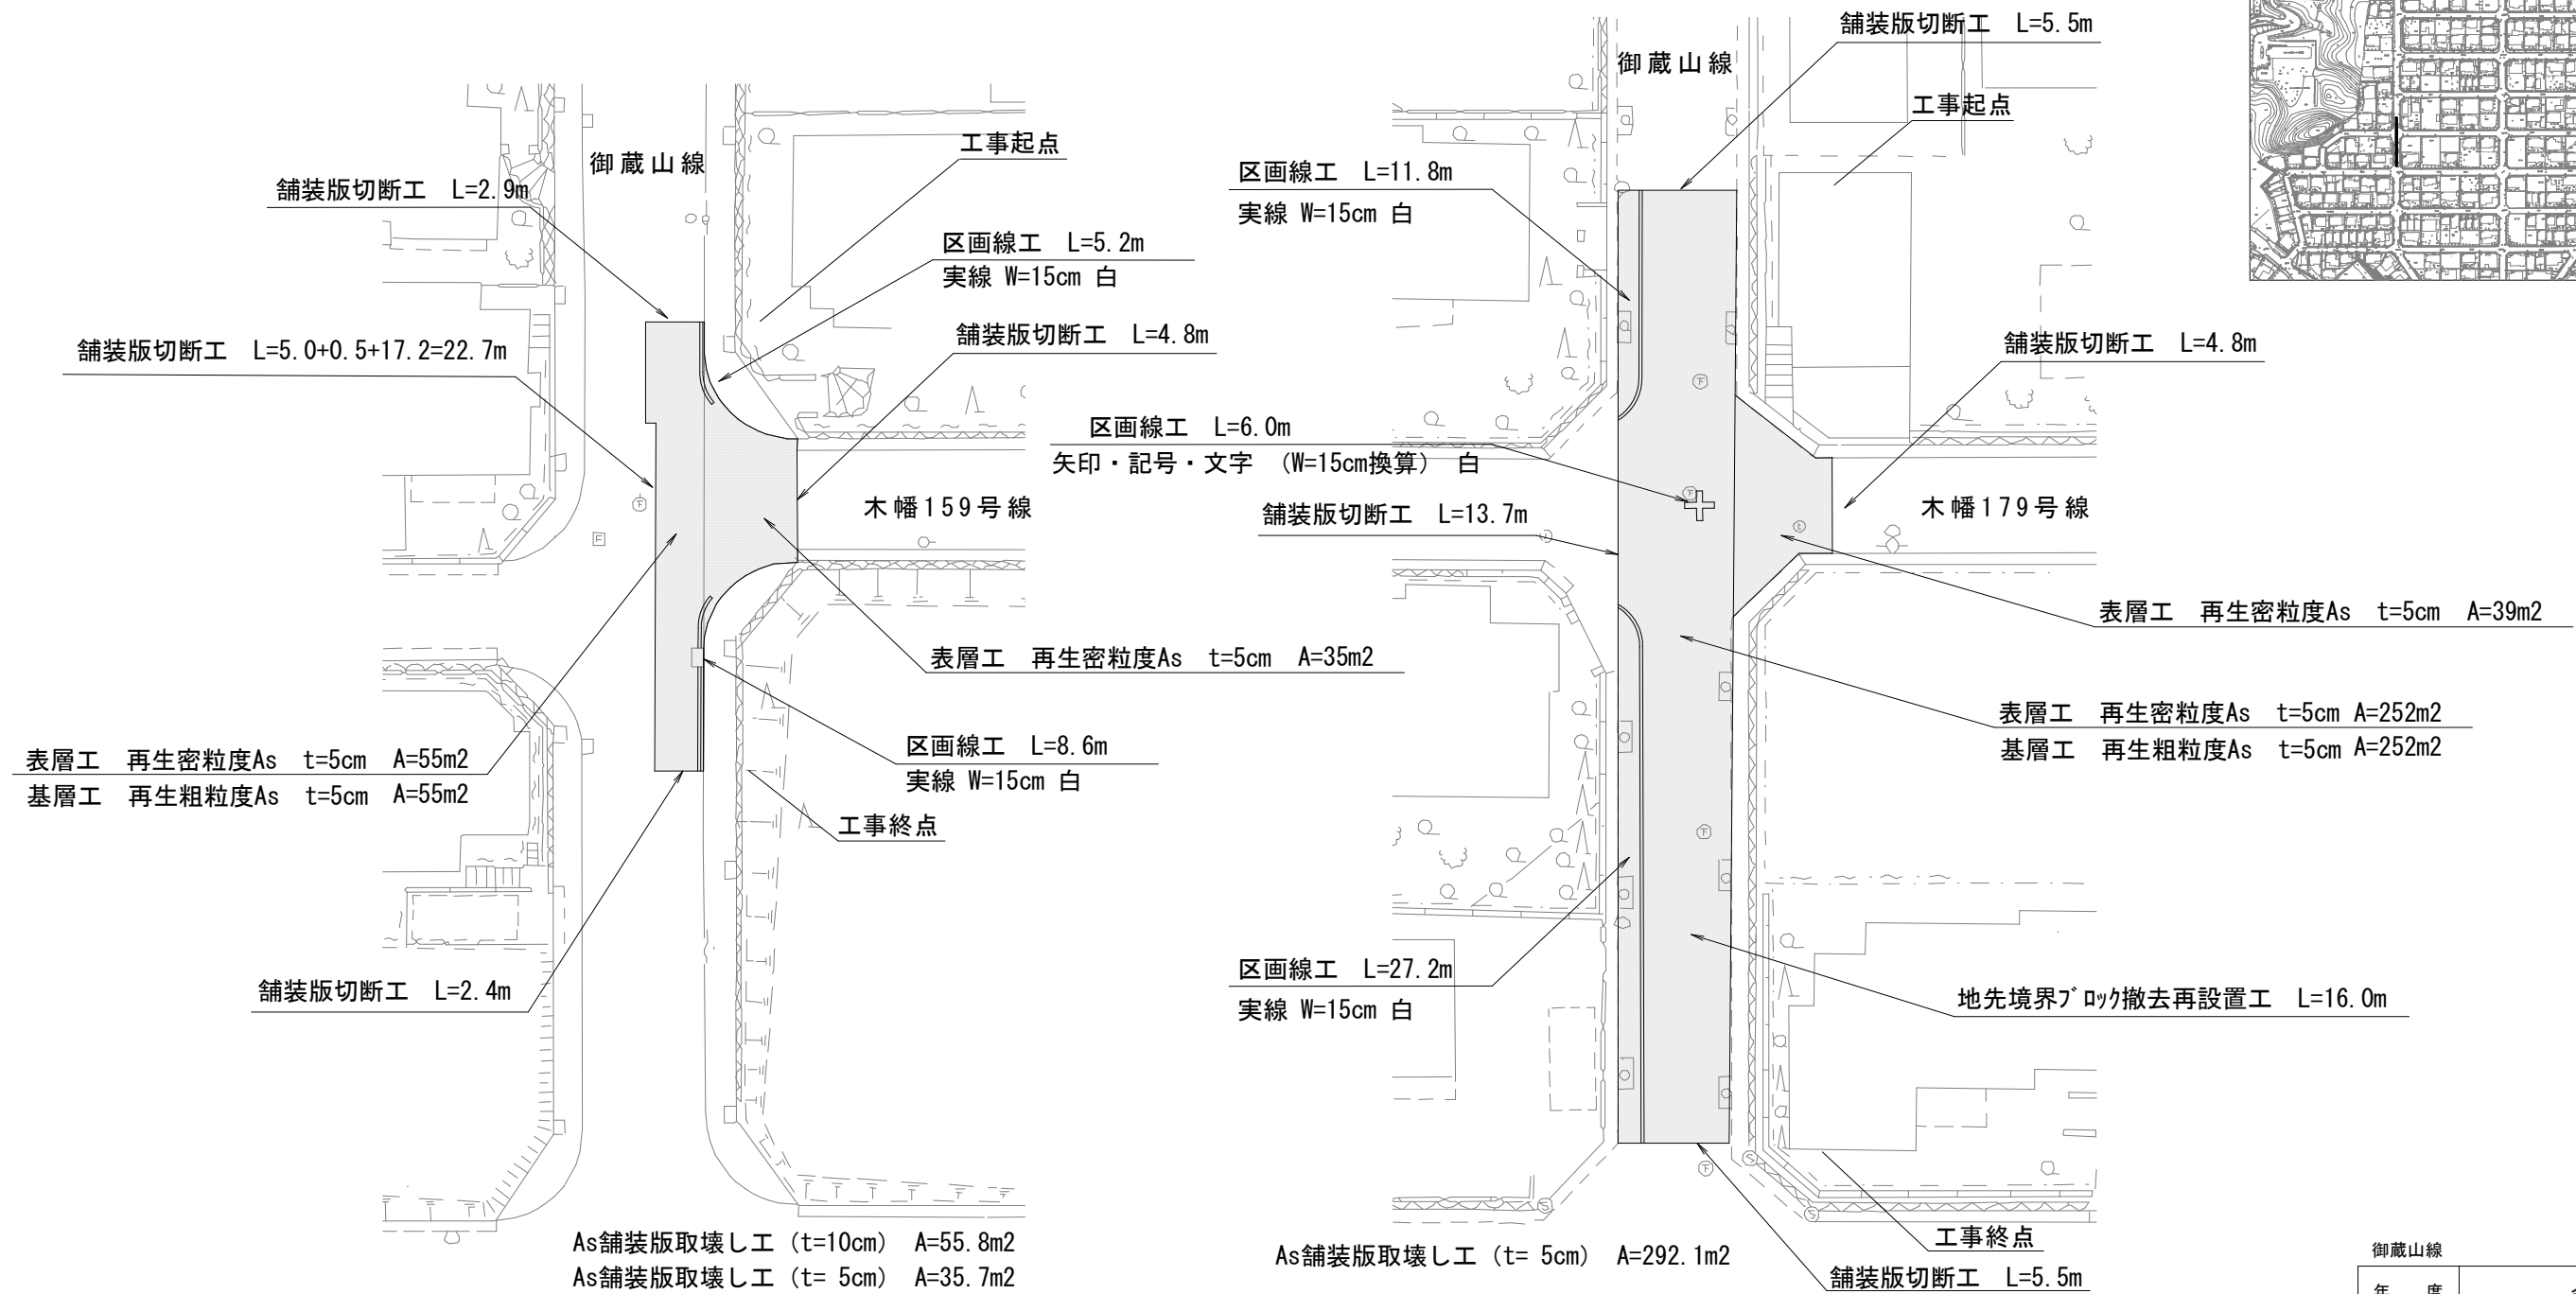


車道 (As=10cm) 既設As10cm

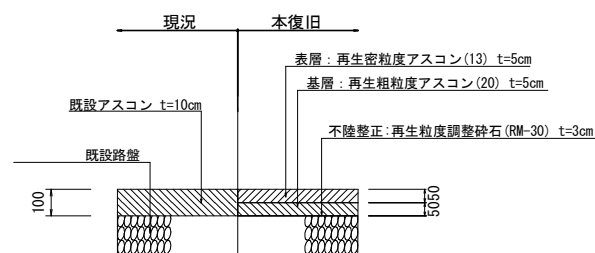


車道 (As=5cm) 既設As5cm

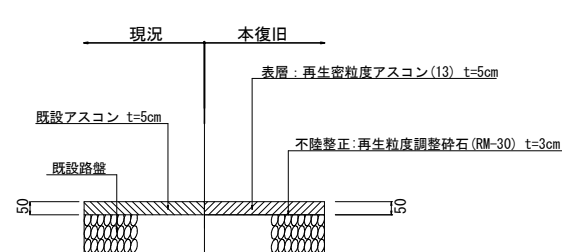

車道 (As=10cm) 既設As5cm

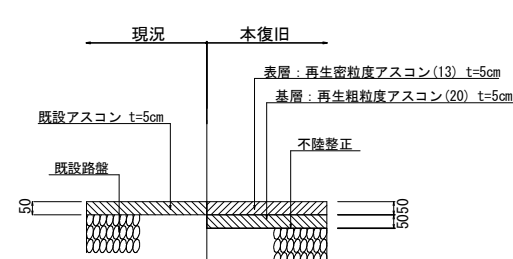


車道 (As=5cm) 既設As5cm

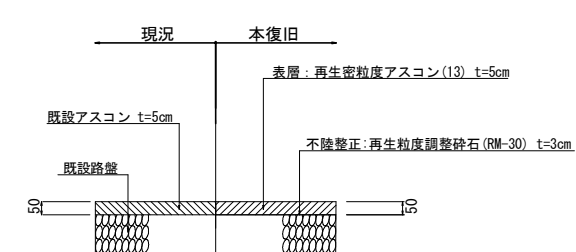

御蔵山線	
年 度	令和8年度
工事番号	道維8-2
工事名	木幡176号線ほか道路維持修繕工事
施工箇所	宇治市木幡御蔵山 地内
図面種類	位置図・平面図
縮 尺	図 示
図面番号	3


構造図(1/2) S=1:20

側溝300A

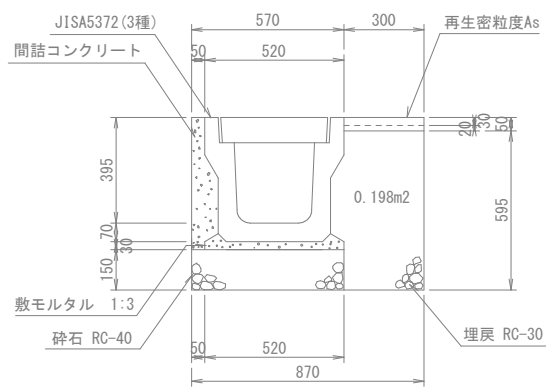


数量表 10m当たり		参考重量 (kg)	
PU型側溝 (3種)	5.0本	本体 (L=2.0m)	419
基礎材 (碎石RC-40)	0.9m2	蓋 (412*500*95)	45
敷モルタル (1:3)	0.2m3	ダクタイトレッシング (モミジ市章入り細目)	23.5
間詰コンクリート	0.4m3		
埋戻 (RC-30)	2.0m3		

側溝250A

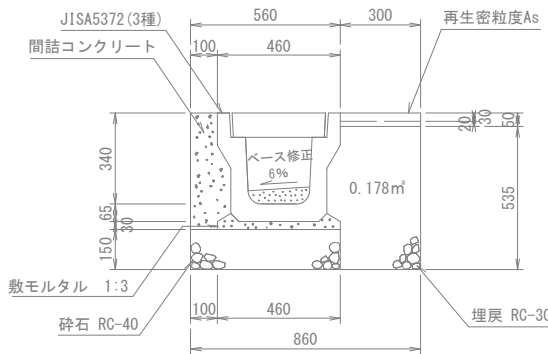


数量表 10m当たり		参考重量 (kg)	
PU型側溝 (3種)	5.0本	本体 (L=2.0m)	332
基礎材 (碎石RC-40)	0.8m2	蓋 (362*500*90)	37
敷モルタル (1:3)	0.2m3	ダクタイトレッシング (モミジ市章入り細目)	21.0
間詰コンクリート	0.6m2		
埋戻 (RC-30)	1.8m3		

宇治市型JIS側溝用ダクタイトレッシング蓋 (かさ上げ・すべり止め型一細目) T-25

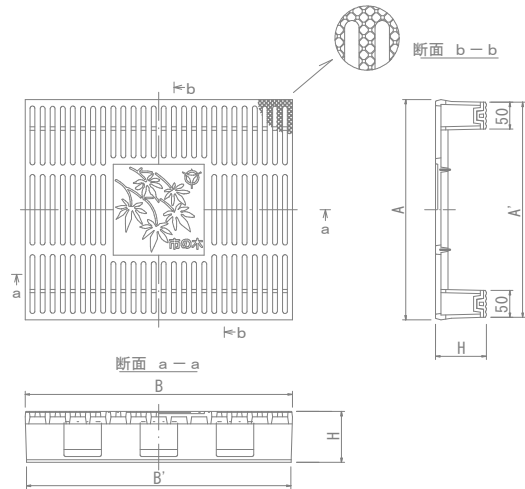


寸法表		(単位: mm)	
みぞ幅	寸法 (mm)	主部材	参考重量 (kg)
250	362 352 500 495 90	FCD700	17
300	412 402 500 495 95		21
400	512 502 500 495 110		29
500	622 612 500 495 125		40

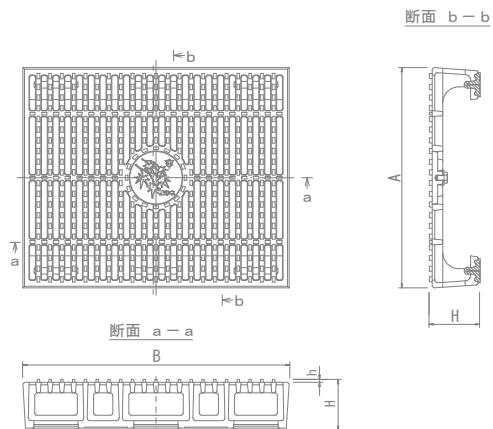


寸法表		(単位: mm)	
みぞ幅	寸法 (mm)	主部材	参考重量 (kg)
250	362 498 20 90	FCD500	21
300	412 498 20 95		23
400	512 498 30 110		46

側溝300B

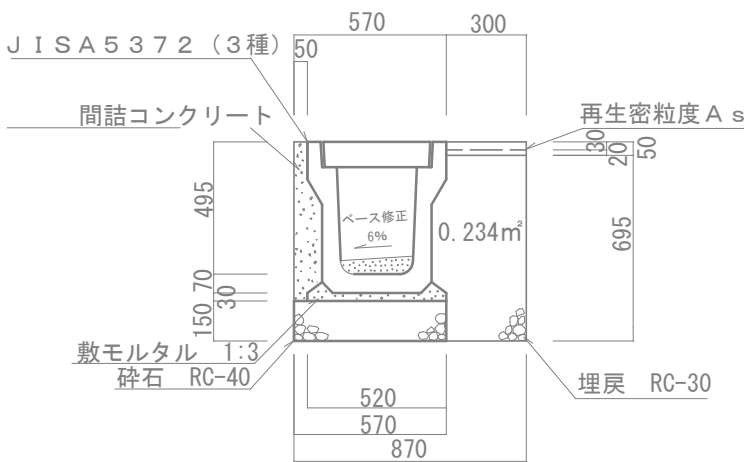

数量表 10m当たり		参考重量 (kg)	
PU型側溝 (3種)	5.0本	本体 (L=2.0m)	471
基礎材(碎石 RC-40)	0.9 m3	蓋 (412*500*95)	45
敷モルタル (1:3)	0.2 m3	ダクタイトレッシング (モミジ市章入り細目)	23.5
間詰コンクリート	0.5 m3		
埋戻 (RC-30)	2.3 m3		


落ちふた式U形側溝ふた (3種一車道用)

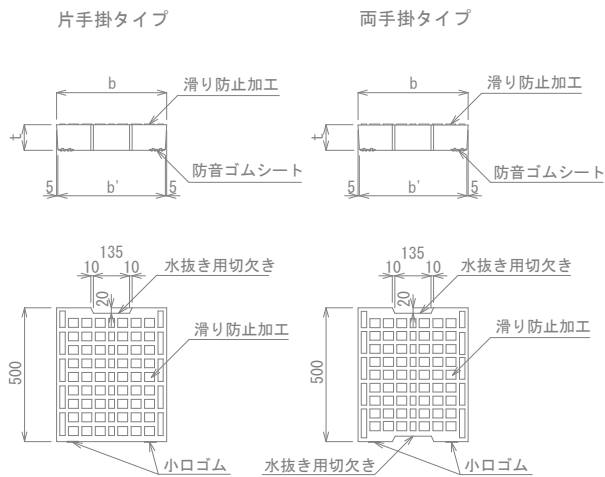


寸法表		(単位: mm)	
規格	寸法 (mm)	質量 (kg)	
250	362 352 90	37	
300	412 402 95	45	
400	512 502 110	65	
500	622 612 125	91	

注意事項
両手掛タイプは嵩上げグレーチングの一方に使用する。
側溝蓋表面の滑り防止加工の模様については四角形を基本とする。

両手掛設置 (参考図)

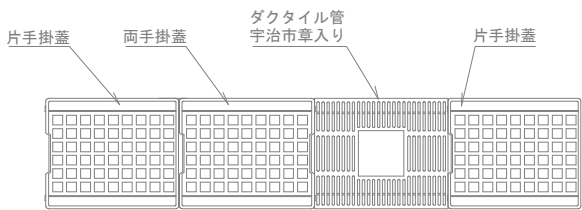




標準ベース修正工

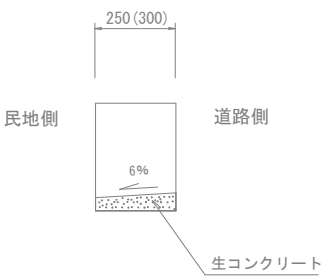

年 度	令和8年度
工事番号	道維8-2
工事名	木幡176号線ほか道路維持修繕工事
施工箇所	宇治市木幡御蔵山 地内
図面種類	構造図(1/2)
縮 尺	図 示
図面番号	4



構造図(2/2) S=1:20

落ちふた式U形側溝3種 取り合い部（間詰コン有）参考図 みぞ幅300の場合

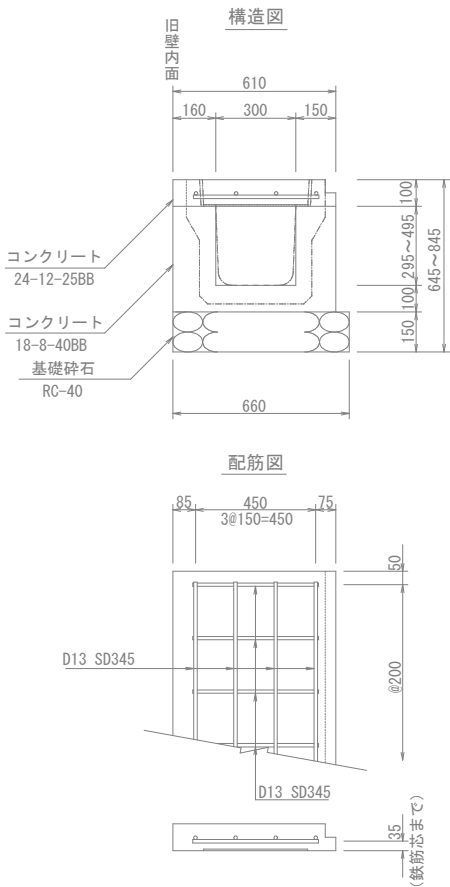
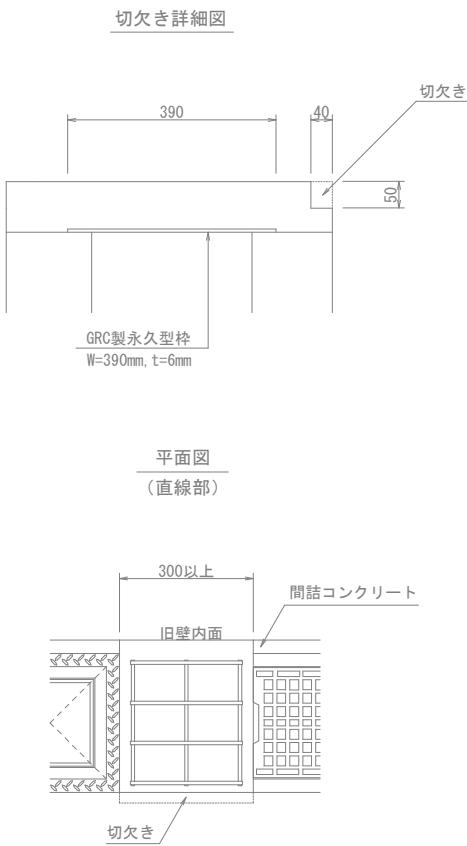
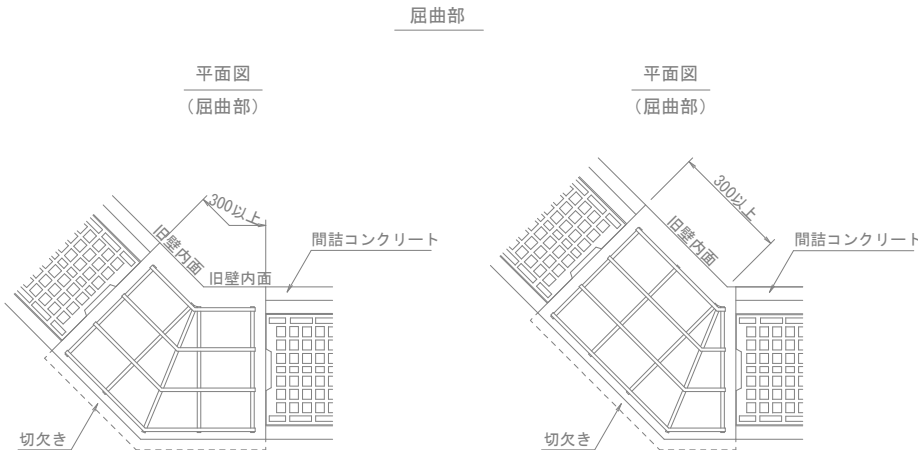


注意事項
製品と製品が接近し、取り合い寸法が300以上確保出来ない場合は、蓋を床版に替え寸法を確保するものとする。

ずれ止め床版工300

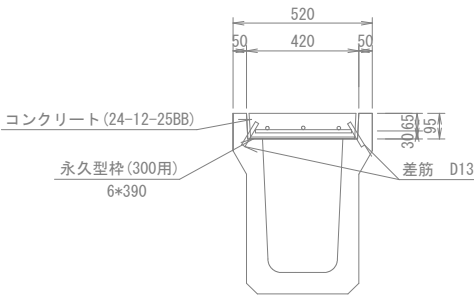
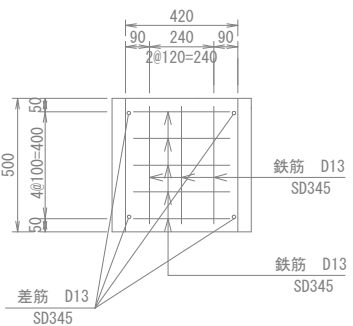


落ちふた式U形側溝3種 取り合い部（間詰コン有）参考図 みぞ幅250の場合

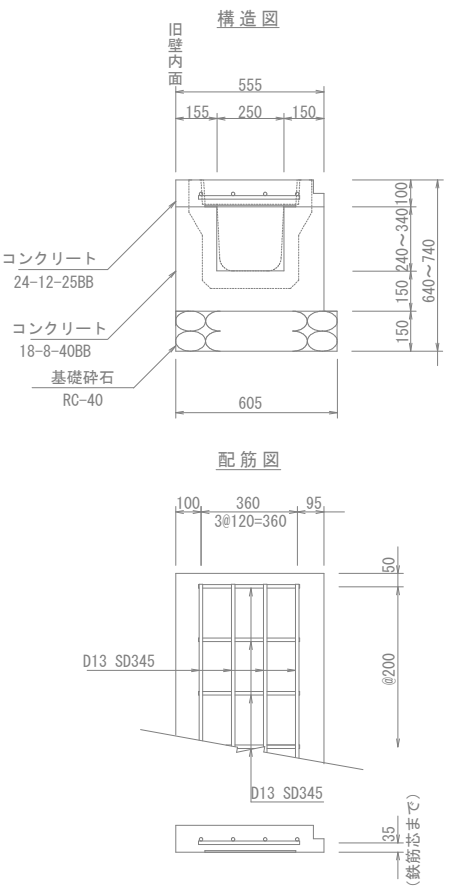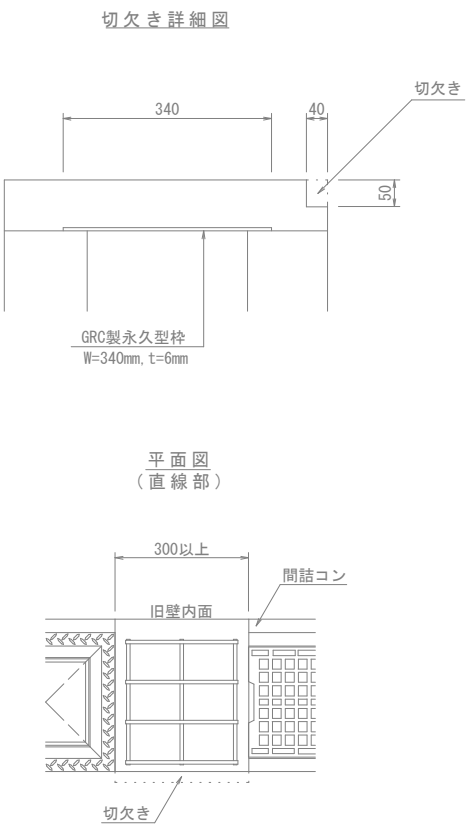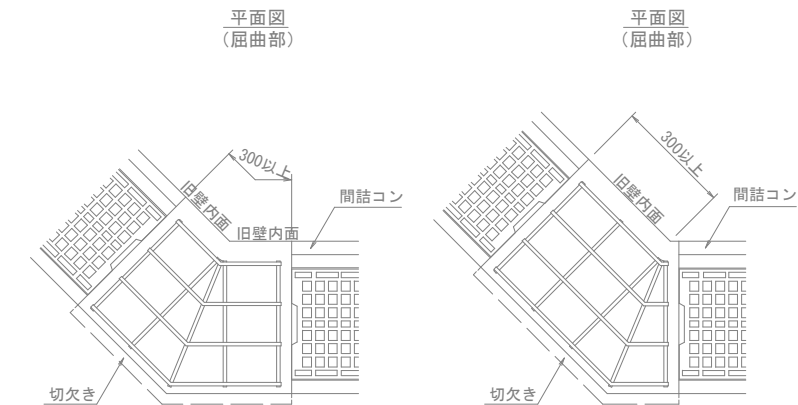

注意事項
製品と製品が接近し、取り合い寸法が300以上確保出来ない場合は、蓋を床版に替え寸法を確保するものとする。

ずれ止め床版工250

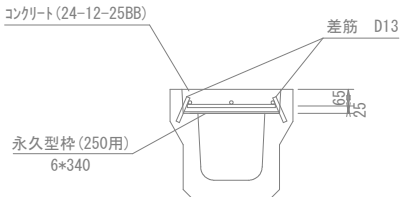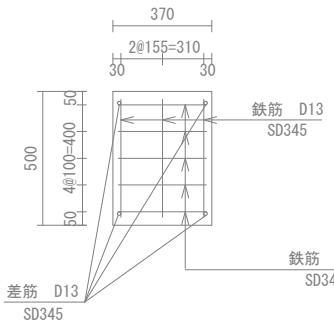


年 度	令和8年度
工事番号	道維8-2
工事名	木幡176号線ほか道路維持修繕工事
施工箇所	宇治市木幡御蔵山 地内
図面種類	構造図(2/2)
縮 尺	図 示
図面番号	5

構造物取壊し・撤去平面図 S=1:250




宇治市木幡御蔵山 地内

木幡176号線

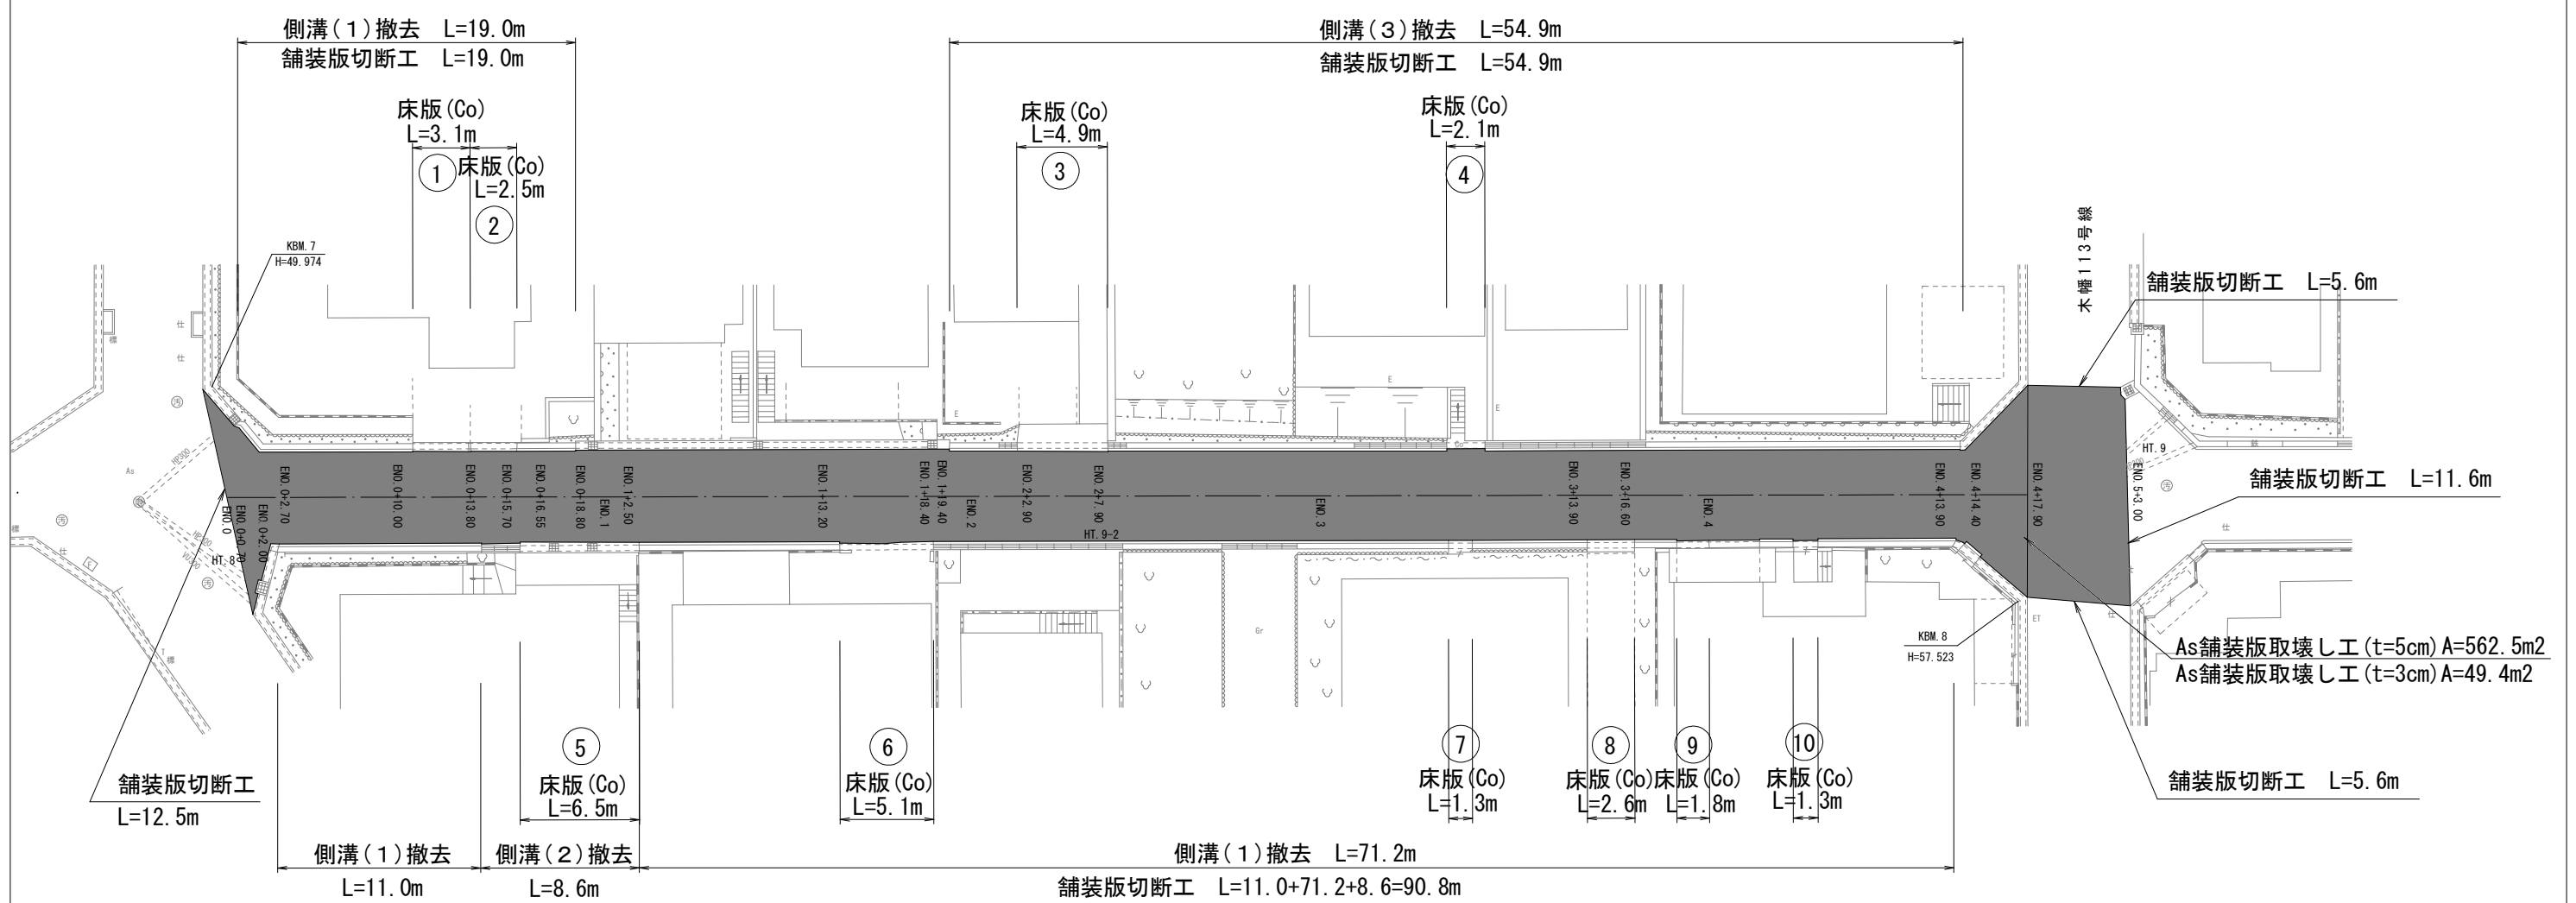

	幅(m)	延長(m)	厚み(m)	体積(m3)
床版(Co) 1	0.40	3.1	0.10	0.124
床版(Co) 2	0.45	2.5	0.12	0.135
床版(Co) 3	0.47	4.9	0.15	0.345
床版(Co) 4	0.40	2.1	0.11	0.092
床版(Co) 5	0.47	6.5	0.14	0.428
床版(Co) 6	0.35	5.1	0.19	0.339
床版(Co) 7	0.40	1.3	0.16	0.083
床版(Co) 8	0.45	2.6	0.09	0.105
床版(Co) 9	0.40	1.8	0.12	0.086
床版(Co) 10	0.35	1.3	0.09	0.041
計		31.2		1.778

コンクリート取壊し(有筋) 1.778m3
コンクリート舗装版切断工 31.2m

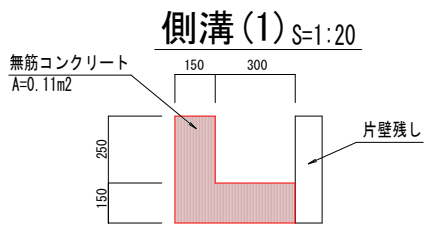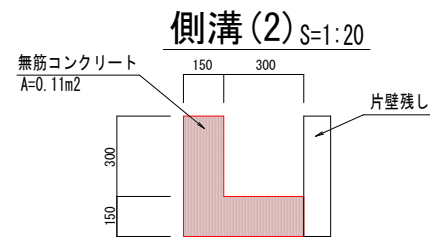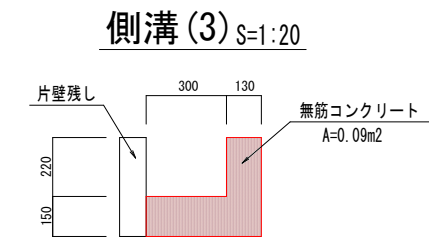


木幡176号線	
年 度	令和8年度
工事番号	道維8-2
工事名	木幡176号線ほか道路維持修繕工事
施工箇所	宇治市木幡御蔵山 地内
図面種類	構造物取壊し・撤去平面図
縮 尺	図 示
図面番号	6



構造物取壊し・撤去平面図 S=1:250

宇治市木幡御蔵山 地内

木幡177号線

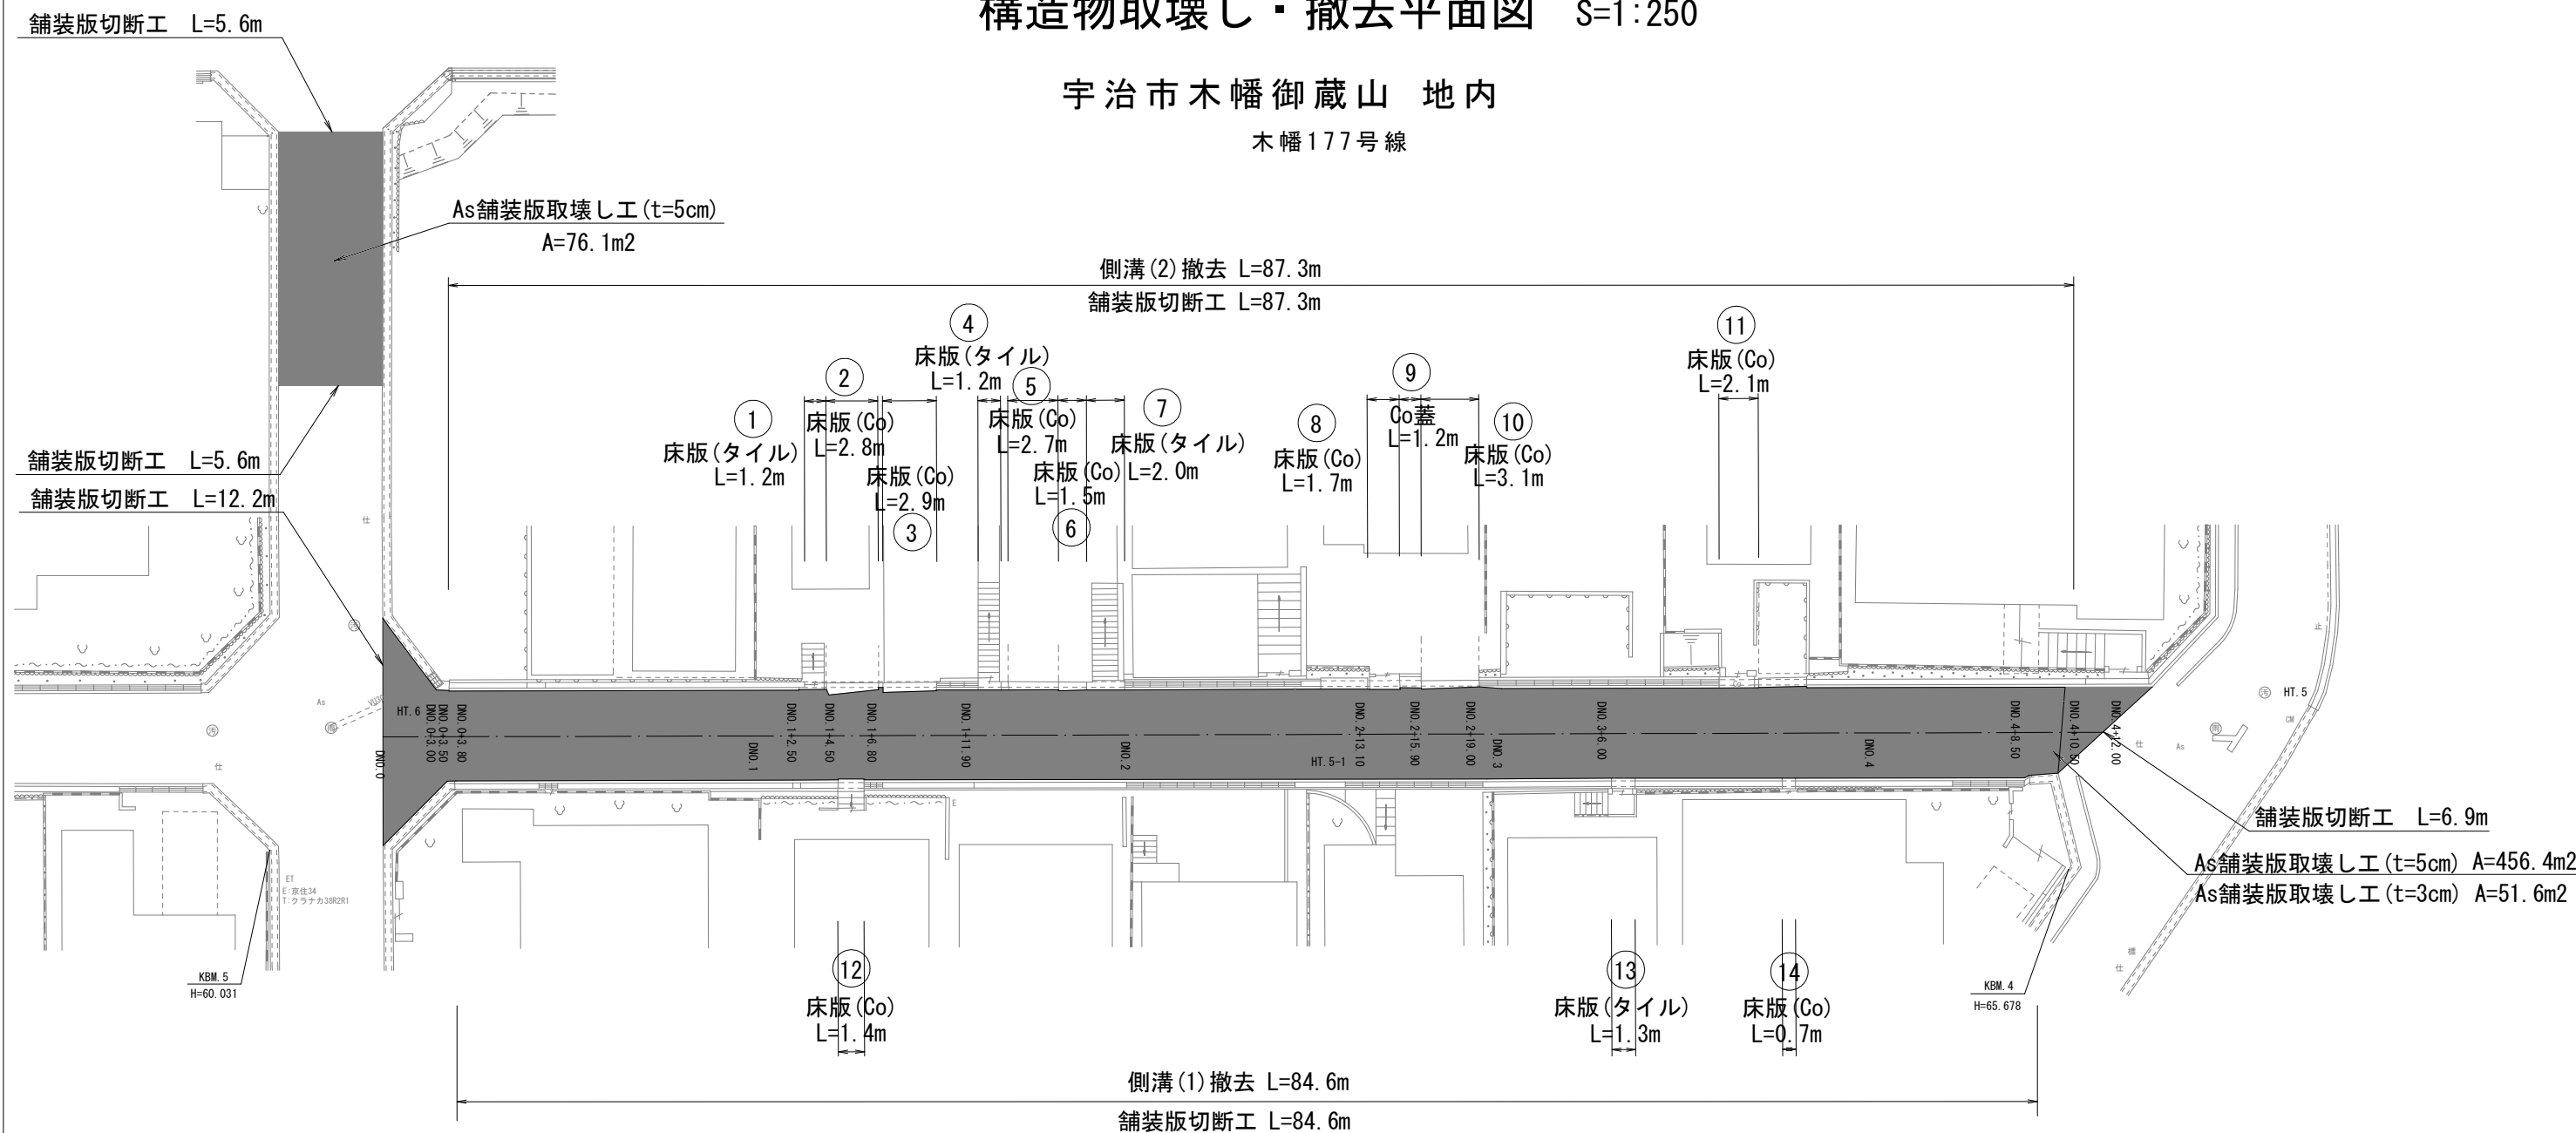

	幅(m)	延長(m)	厚み(m)	体積(m3)
床版(タイル) 1	0.45	1.2	0.15	0.081
床版(Co) 2	0.65	2.8	0.12	0.218
床版(Co) 3	0.55	2.9	0.17	0.271
床版(タイル) 4	0.45	1.2	0.12	0.065
床版(Co) 5	0.45	2.7	0.15	0.182
床版(Co) 6	0.45	1.5	0.10	0.068
床版(タイル) 7	0.45	2.0	0.13	0.117
床版(Co) 8	0.50	1.7	0.22	0.187
既設Co蓋 9	0.65	1.2	0.07	0.055
床版(Co) 10	0.50	3.1	0.12	0.186
床版(Co) 11	0.45	2.1	0.11	0.104
床版(Co) 12	0.60	1.4	0.07	0.059
床版(タイル) 13	0.48	1.3	0.13	0.081
床版(Co) 14	0.40	0.7	0.06	0.017
計		25.8		1.691

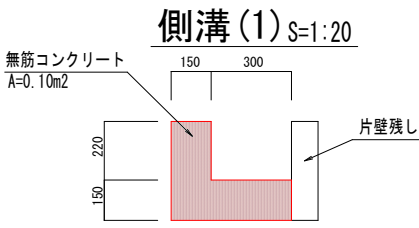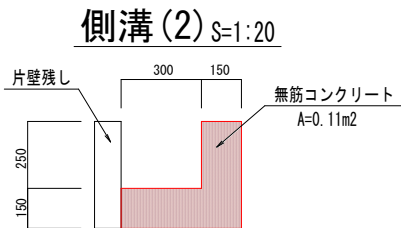

コンクリート取壊し(有筋) 1.636m3
コンクリート取壊し(既設Co蓋) 0.055m3
コンクリート舗装版切断工 25.8-1.2=24.6m

木幡177号線	
年 度	令和8年度
工事番号	道維8-2
工事名	木幡176号線ほか道路維持修繕工事
施工箇所	宇治市木幡御蔵山 地内
図面種類	構造物取壊し・撤去平面図
縮 尺	図 示
図面番号	7

木幡176号線右側縦断面図



(参考図)

V=1:100
H=1:250

凡 例

計 画 高	—————
現 況 高	-----
道路センター高	○

KBM. 8
H=57.523

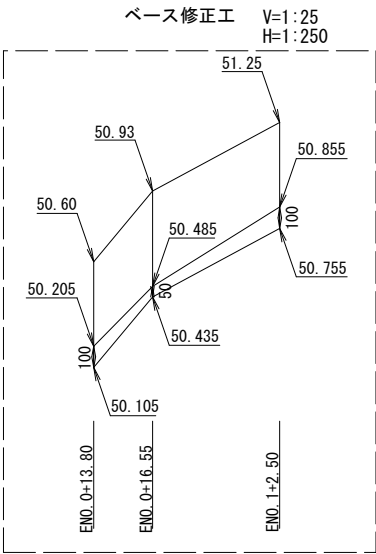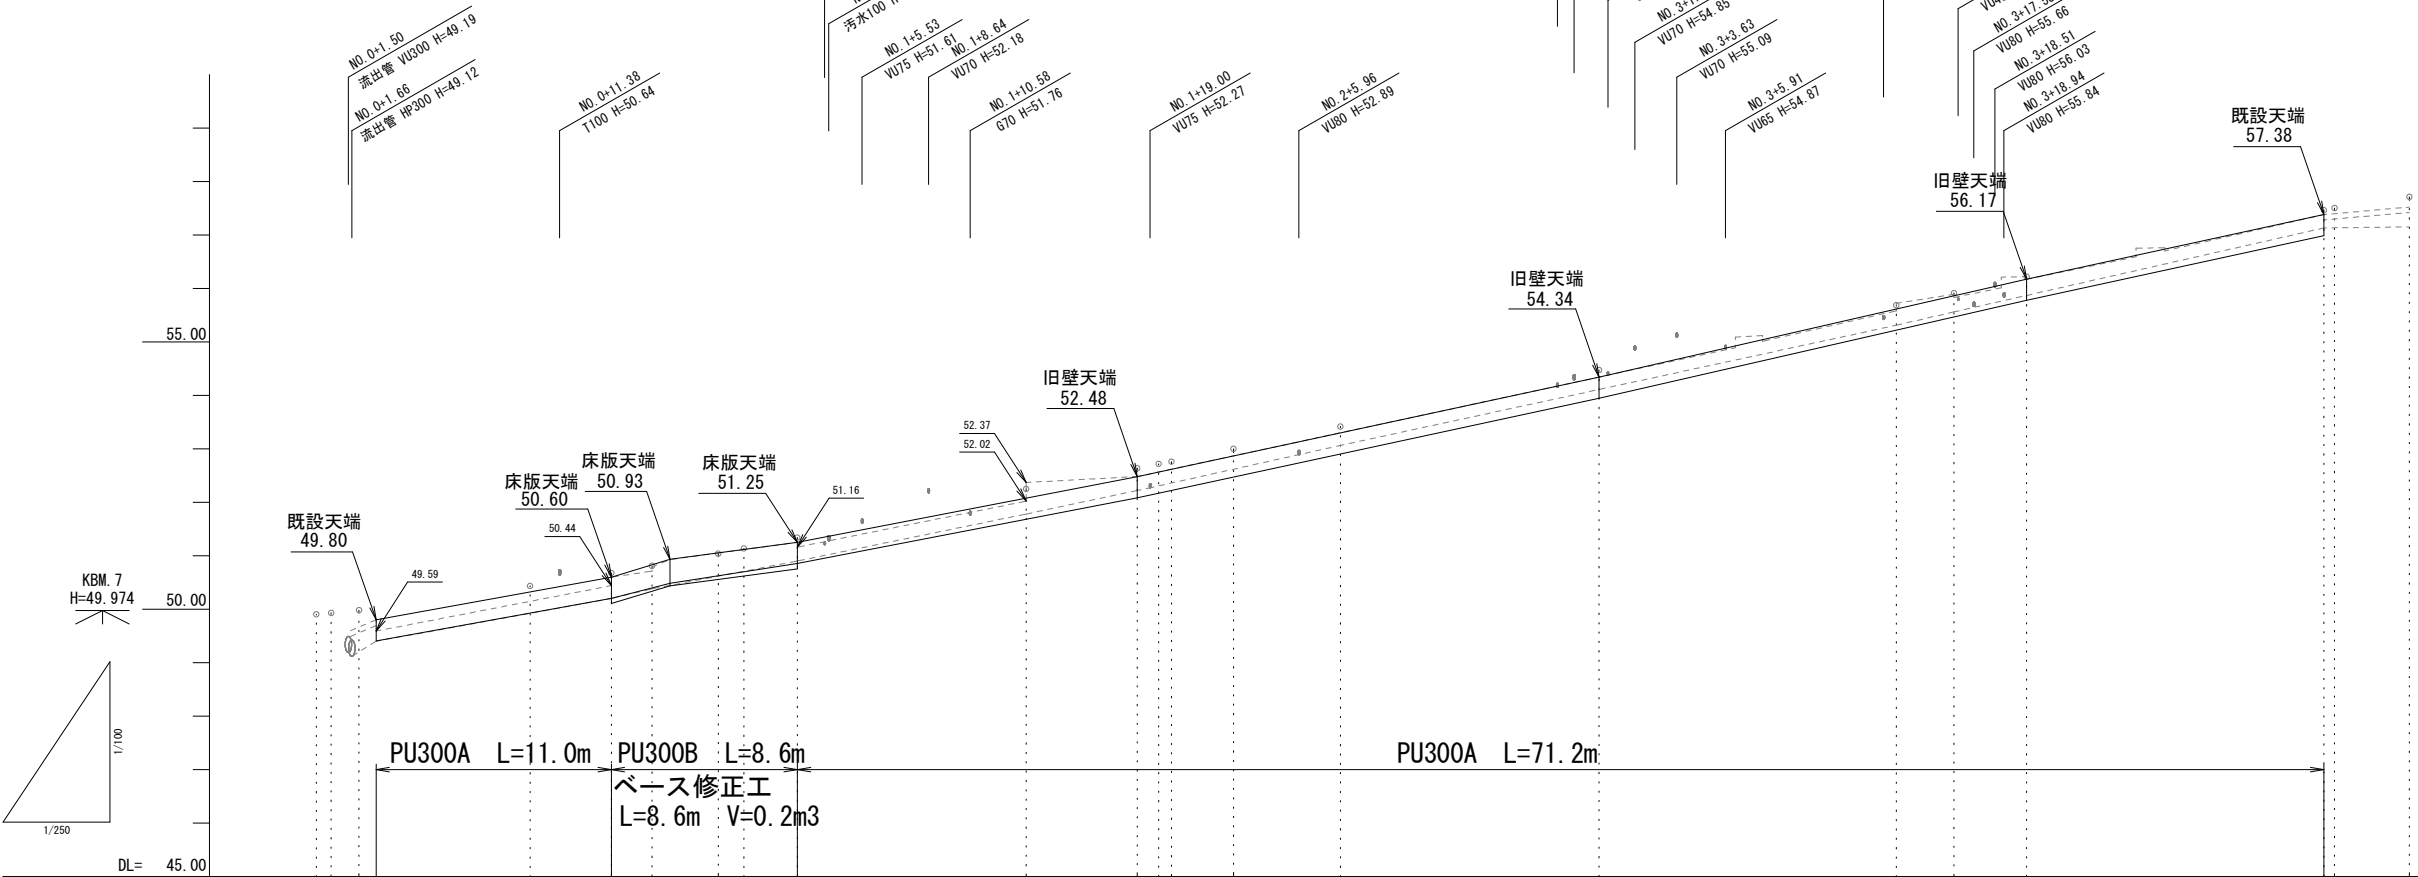


測 点	単距離	追加距離	現 況				計 画			
			右側溝 ベース高	右側溝 天端高	道路 センター高	右側溝 ベース修正高	右側溝 ベース高	右側溝 天端高	右側溝 天端高	右側溝 天端高
ENO.0 ENO.0+0.70 ENO.0+2.00 ENO.0+2.70	0.00 0.70 1.30 0.70	0.00 2.00 2.70		49.90 49.93 49.98	49.90 49.93 49.98		49.405 49.20 49.40	49.80 49.67 49.89		
ENO.0+10.00	7.30	10.00	49.92	50.15	50.44		50.60 50.20 50.38	50.60 50.44 50.71		
ENO.0+13.80	3.80	13.80	50.20	50.44	50.68	0.10	50.93 50.60 50.78	50.93 50.60 50.93		
ENO.0+15.70 ENO.0+16.55	1.90 0.85	15.70 16.55	50.38 50.71	50.71 50.93	50.81	0.05	51.04 50.93 50.71	51.04 50.93 50.71		
ENO.0+18.80 ENO.1	2.25 1.20	18.80 20.00	50.62 50.71	51.05 51.12	51.04 51.14		51.25 51.16	51.25 51.16		
ENO.1+2.50	2.50	22.50	50.90	51.25 51.16	51.34	0.10	52.48 52.02 52.37	52.48 52.02 52.37		
ENO.1+13.20	10.70	33.20	51.78	52.02 52.37	52.25		52.64 52.72 52.76	52.64 52.72 52.76		
ENO.1+18.40 ENO.1+19.40 ENO.2	5.20 1.00 0.60	38.40 39.40 40.00	52.22 52.31 52.36	52.48 52.57 52.62	52.64 52.72 52.76		53.00 53.42	53.00 53.42		
ENO.2+2.90	2.90	42.90	52.62	52.87	53.00		54.34 54.47	54.34 54.47		
ENO.2+7.90	5.00	47.90	53.06	53.30	53.42		55.68 55.72 55.83	55.68 55.72 55.83		
ENO.3	12.10	60.00	54.11	54.34	54.47		56.22 56.17	56.22 56.17		
ENO.3+13.90	13.90	73.90	55.31	55.58 55.72 55.83	55.68 55.72 55.83		56.75 56.71	56.75 56.71		
ENO.3+16.60	2.70	76.60	55.56	55.89 55.93	55.91		57.38 57.40	57.38 57.40		
ENO.4	3.40	80.00	55.87	56.22 56.17	56.22		57.13 57.13	57.13 57.13		
ENO.4+13.90 ENO.4+14.40	13.90 0.50	93.90 94.40	57.13 57.13	57.38 57.40	57.46 57.50		57.52	57.52		
ENO.4+17.90	3.50	97.90	57.15	57.52	57.71					

木幡176号線右側

年 度	令和8年度
工事番号	道維8-2
工事名	木幡176号線ほか道路維持修繕工事
施工箇所	宇治市木幡御蔵山 地内
図面種類	縦断面図 (E路線右側)
縮 尺	V=1:100 H=1:250
図面番号	参考1

木幡176号線
左側縦断面図
(参考図)

V=1:100
H=1:250

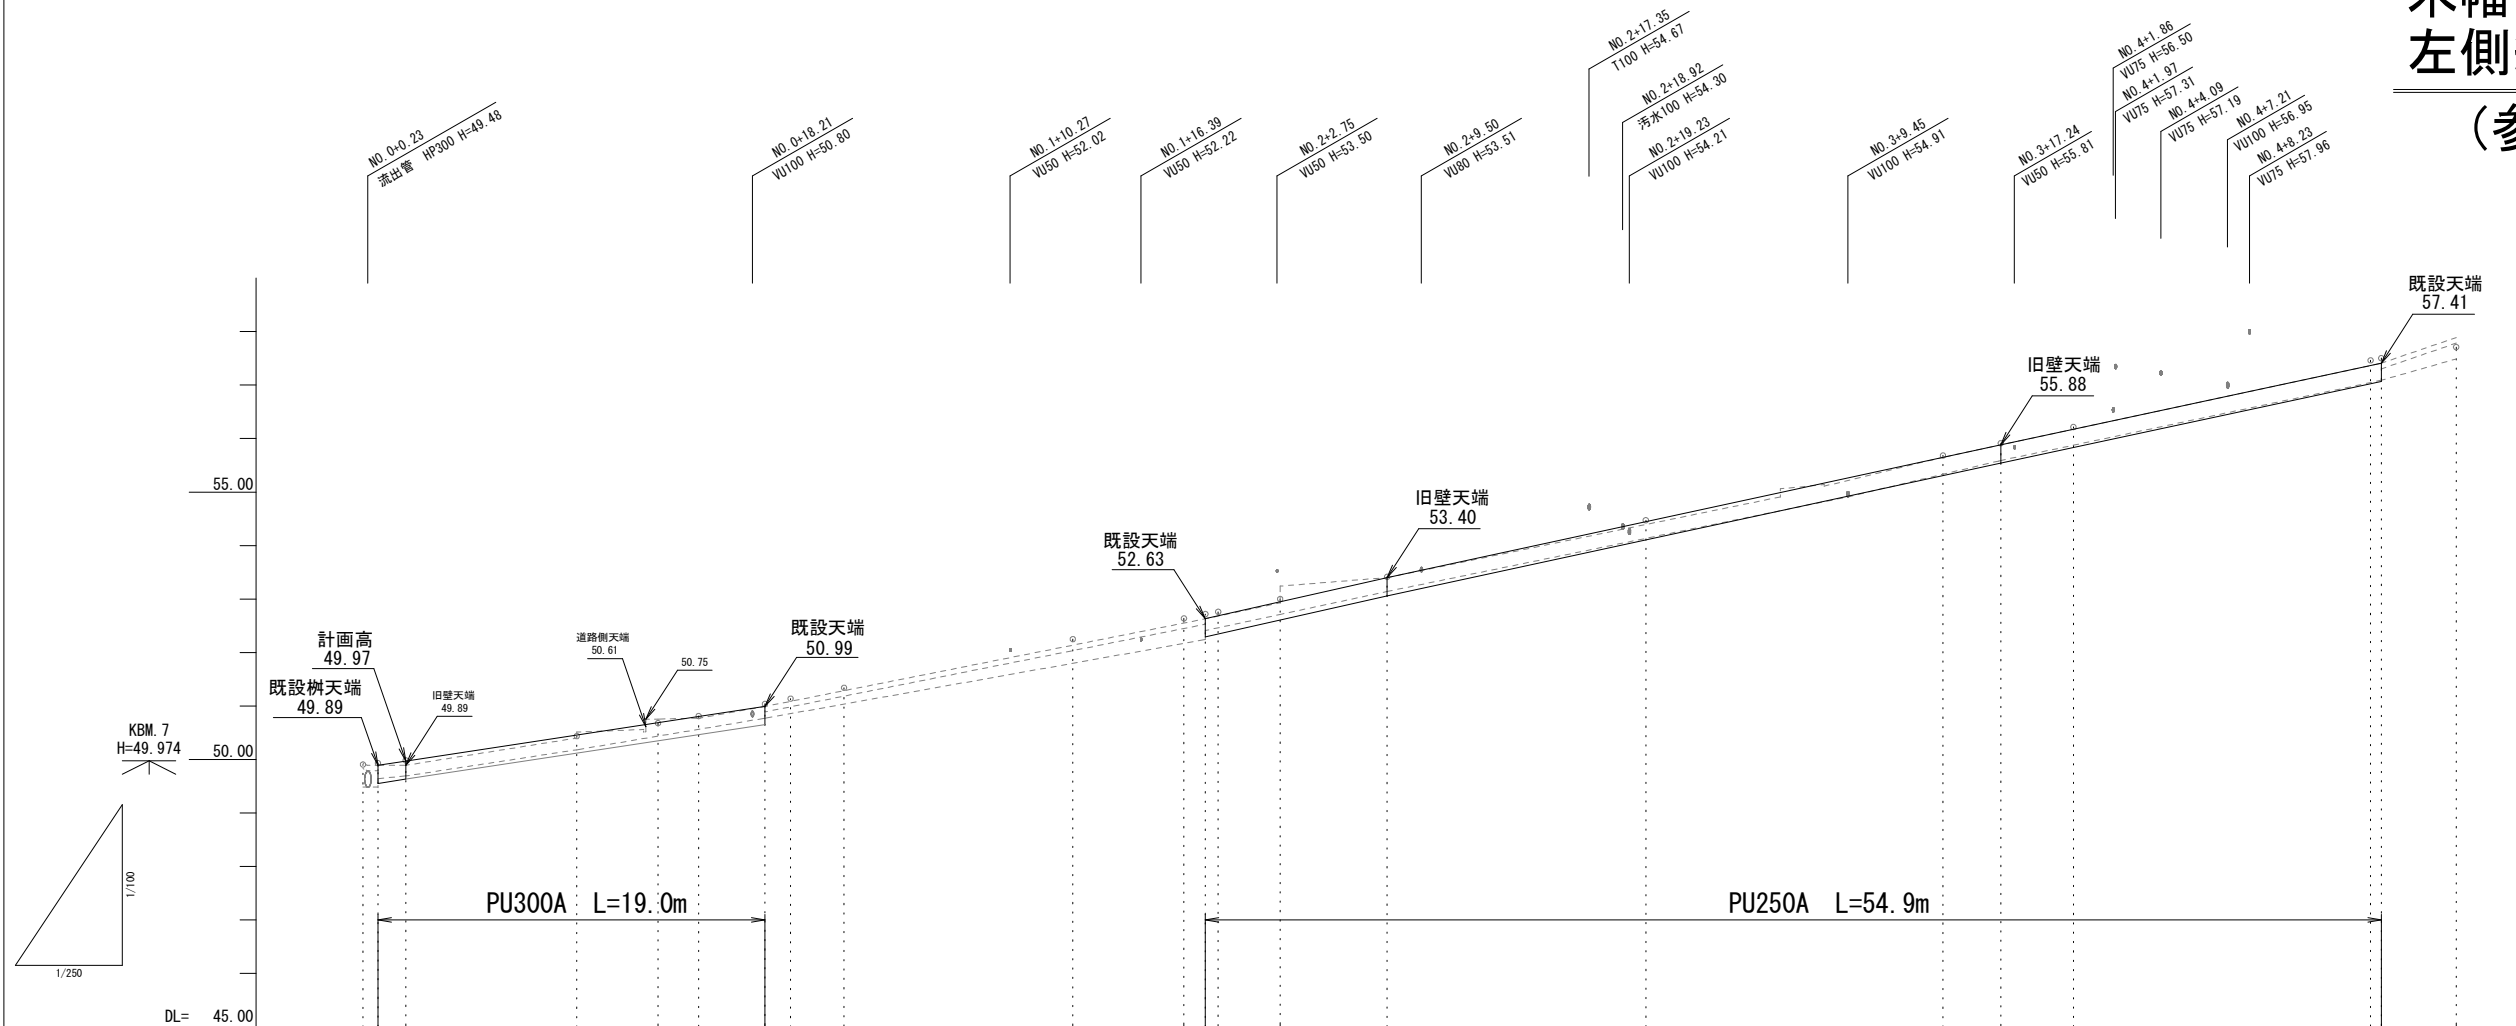

凡 例	
計 画 高	—————
現 況 高	- - - - -
道路センター高	○


測 点	単距離	追加距離	現 況			計 画		
			左側溝ベース高	左側溝天端高	道路センター高	左側溝ベース修正高	左側溝ベース高	左側溝天端高
ENO. 0 ENO. 0+0.70 ENO. 0+2.00	0.00 0.70 1.30	0.00 0.70 2.00	49.48 49.64 49.69	49.93 49.89 49.89	49.90 49.93 49.98	i=4.00% L=2.0m	49.495 49.575	49.89 49.97
ENO. 0+10.00	8.00	10.00	50.18	50.40 50.51	50.44		50.595	50.99
ENO. 0+13.80	3.80	13.80	50.43	50.75	50.68			
ENO. 0+15.70	1.90	15.70	50.56	50.77	50.81			
ENO. 0+18.80	3.10	18.80	50.77	50.99	51.04			
ENO. 1	1.20	20.00	50.86	51.09	51.14			
ENO. 1+2.50	2.50	22.50	51.03	51.28	51.34			
ENO. 1+13.20	10.70	33.20	51.80	52.14	52.25			
ENO. 1+18.40	5.20	38.40	52.17	52.55	52.64			
ENO. 1+19.40	1.00	39.40	52.24	52.63	52.72			
ENO. 2	0.60	40.00	52.46	52.68	52.76			
ENO. 2+2.90	2.90	42.90	52.71	52.93	53.00			
ENO. 2+7.90	5.00	47.90	53.14	53.40	53.42			
ENO. 3	12.10	60.00	54.13	54.39	54.47			
ENO. 3+13.90	13.90	73.90	55.33	55.65	55.68			
ENO. 3+16.60	2.70	76.60	55.59	55.88	55.91			
ENO. 4	3.40	80.00	55.88	56.17	56.22			
ENO. 4+13.90	13.90	93.90	57.05	57.37	57.46			
ENO. 4+14.40	0.50	94.40	57.09	57.41	57.50			
ENO. 4+17.90	3.50	97.90	57.49	57.89	57.71			

木幡176号線左側

年 度	令和8年度
工事番号	道維8-2
工事名	木幡176号線ほか道路維持修繕工事
施工箇所	宇治市木幡御蔵山 地内
図面種類	縦断面図 (E路線左側)
縮 尺	V=1:100 H=1:250
図面番号	参考2

木幡177号線
右側縦断面図
(参考図)

V=1:100
H=1:250

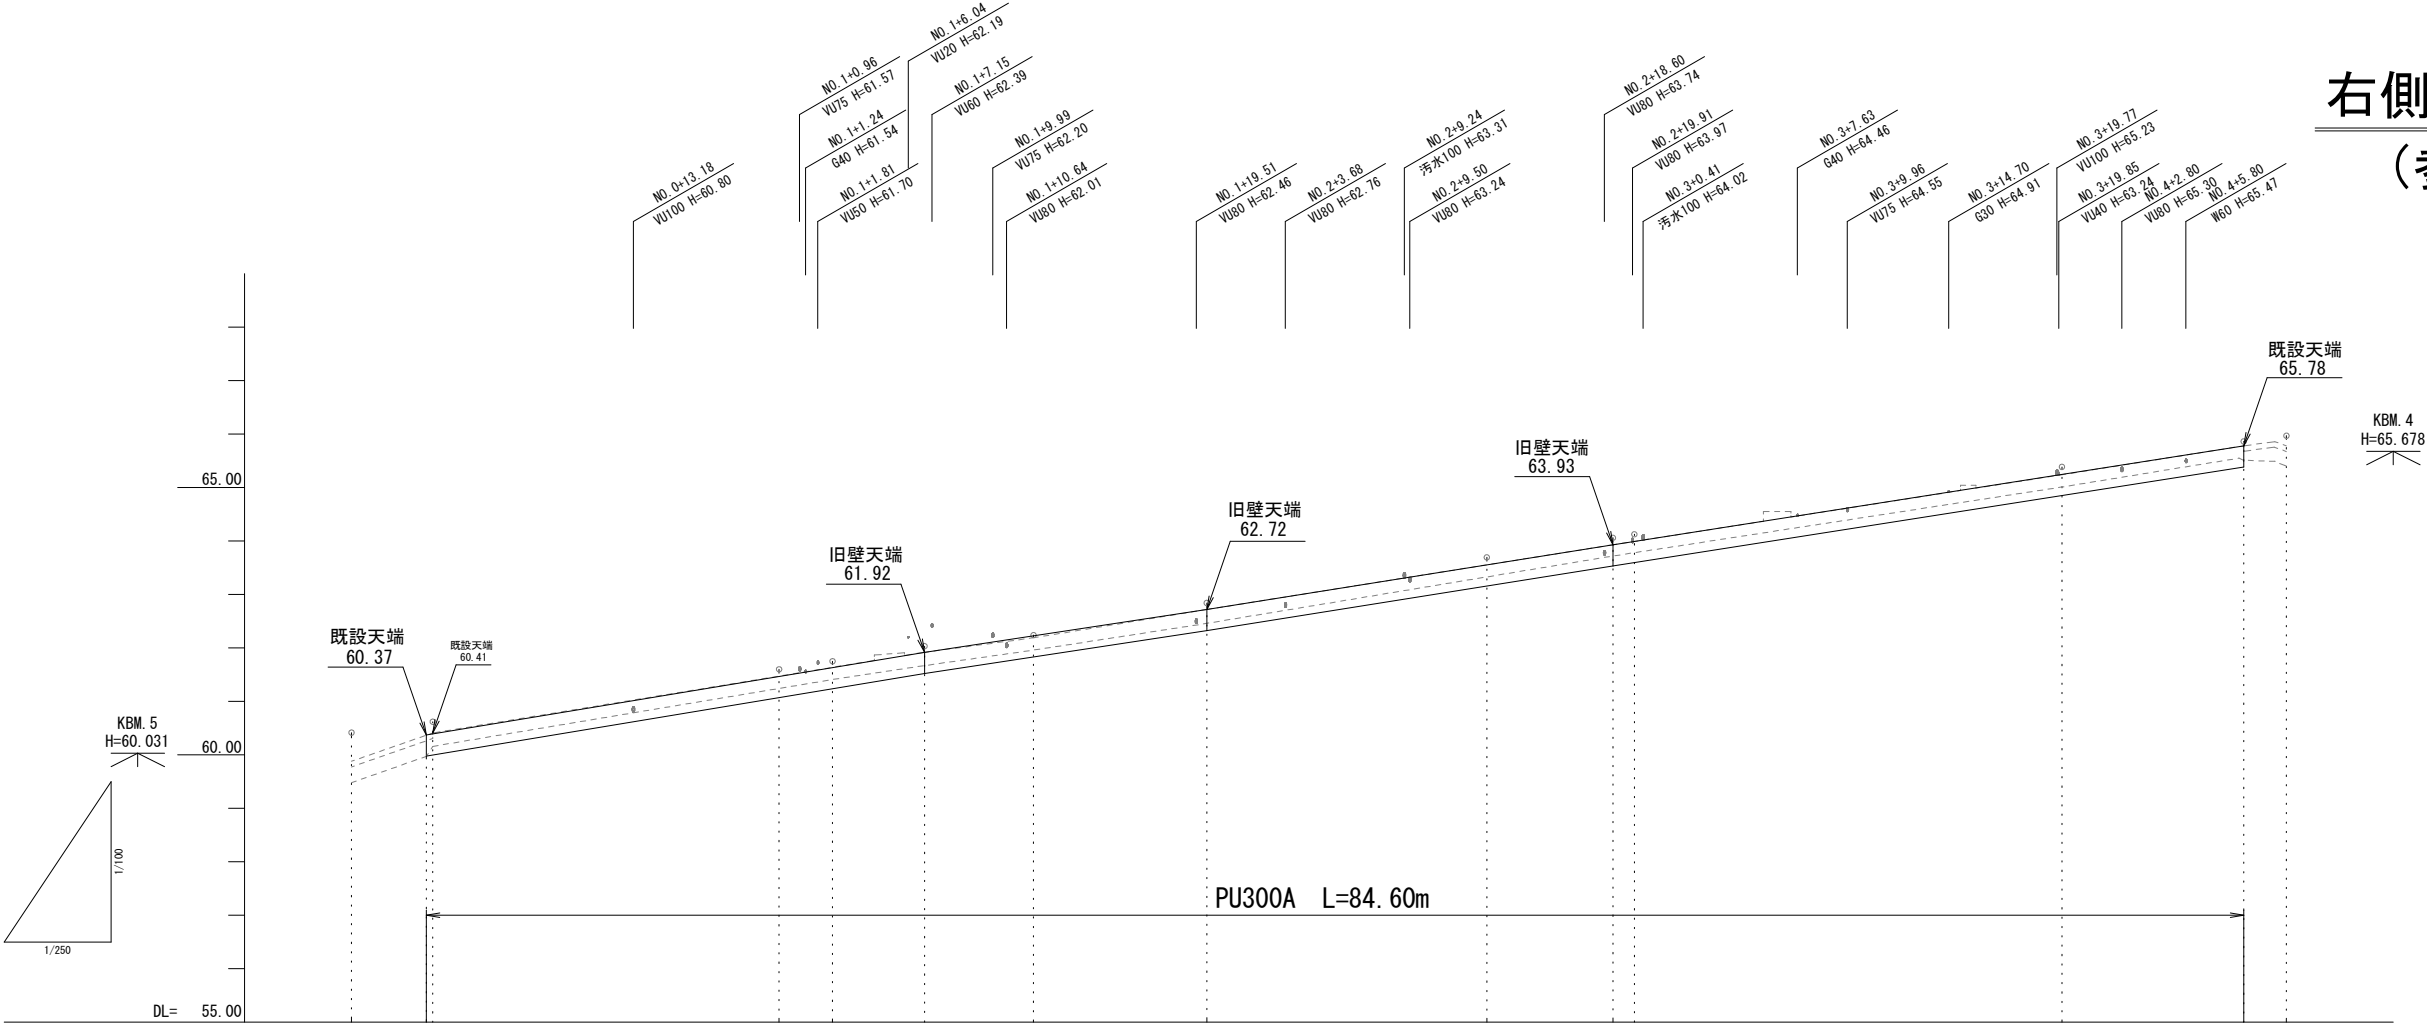


凡 例	
計 画 高	—————
現 況 高	- - - - -
道路センター高	○

測 点	単距離	追加距離	現 況			計 画		
			右側溝ベース高	右側溝天端高	道路センター高	右側溝ベース修正高	右側溝ベース高	右側溝天端高
DN0. 0	0.00	0.00	59.48	59.88	60.42		59.975	60.37
DN0. 0+3.50 DN0. 0+3.80	3.50 0.30	3.50 3.80	59.98 60.16	60.37 60.41	60.62			
DN0. 1	16.20	20.00	61.24	61.47	61.60			
DN0. 1+2.50	2.50	22.50	61.41	61.64	61.75			
DN0. 1+6.80	4.30	26.80	61.67	61.92	62.03			
DN0. 1+11.90	5.10	31.90	61.96	62.19	62.24			
DN0. 2	8.10	40.00	62.46	62.72	62.84			
DN0. 2+13.10	13.10	53.10	63.33	63.55	63.70			
DN0. 2+19.00 DN0. 3	5.90 1.00	59.00 60.00	63.72 63.78	63.93 63.99	64.06 64.13			
DN0. 4	20.00	80.00	65.01	65.24	65.39			
DN0. 4+8.50 DN0. 4+10.50	8.50 2.00	88.50 90.50	65.55 65.40	65.78 65.78	65.86 65.97			

木幡177号線右側	
年 度	令和8年度
工事番号	道維8-2
工事名	木幡176号線ほか道路維持修繕工事
施工箇所	宇治市木幡御蔵山 地内
図面種類	縦断面図 (D路線右側)
縮 尺	V=1:100 H=1:250
図面番号	参考3

木幡177号線
左側縦断面図
(参考図)

V=1:100
H=1:250

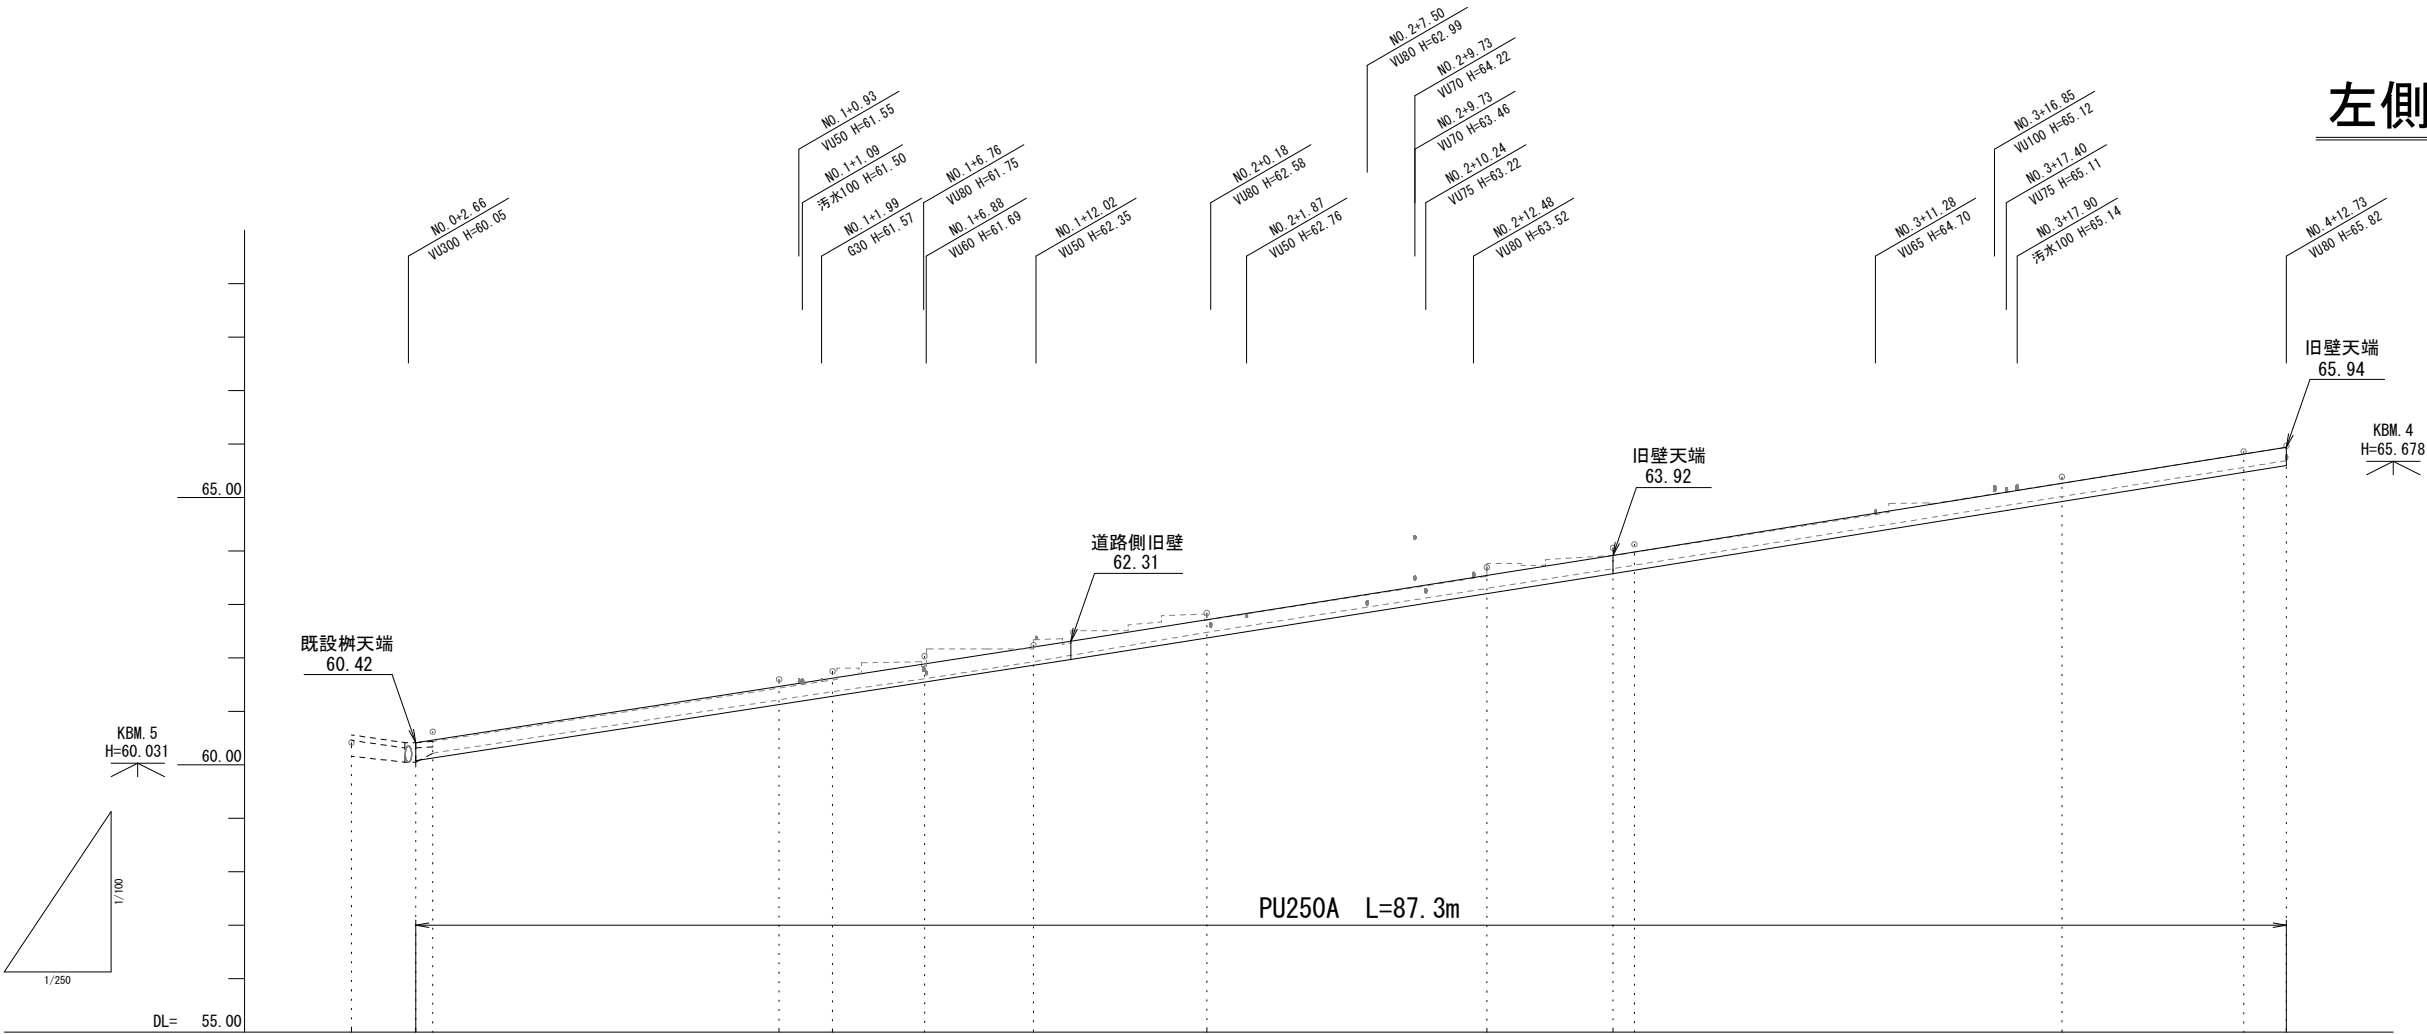

凡 例	
計 画 高	—————
現 況 高	- - - - -
道路センター高	○

測 点	単距離	追加距離	現 況			計 画		
			左側溝ベース高	左側溝天端高	道路センター高	左側溝ベース修正高	左側溝ベース高	左側溝天端高
-DN0. 0	0.00	0.00	60.16	60.56	60.42		60.080	60.42
BN0. 0+3.00	3.00	3.00	60.05	60.42				
BN0. 0+3.80	0.80	3.80	60.22	60.44	60.62			
-DN0. 1	16.20	20.00	61.22	61.44	61.60			
BN0. 1+2.50	2.50	22.50	61.37	61.59	61.75			
BN0. 1+6.80	4.30	26.80	61.61	61.85	62.03			
BN0. 1+11.90	5.10	31.90	61.93	62.17	62.24			
BN0. 1+13.65	1.75	33.65		62.34			61.970	62.31
-DN0. 2	6.35	40.00	62.48	62.71	62.84			
BN0. 2+13.10	13.10	53.10	63.30	63.53 63.77	63.70			
BN0. 2+19.00	5.90	59.00	63.67	63.92	64.06		63.580	63.92
-DN0. 3	1.00	60.00	63.73	63.98	64.13			
-DN0. 4	20.00	80.00	65.02	65.27	65.39			
BN0. 4+8.50	8.50	88.50	65.56	65.81	65.86		65.600	65.94
BN0. 4+10.50	2.00	90.50	65.69	65.94	65.97			

木幡177号線左側	
年 度	令和8年度
工事番号	道維8-2
工事名	木幡176号線ほか道路維持修繕工事
施工箇所	宇治市木幡御蔵山 地内
図面種類	縦断面図 (D路線左側)
縮 尺	V=1:100 H=1:250
図面番号	参考4