



位置図



平面図 S=1:500
工事延長 L=67m

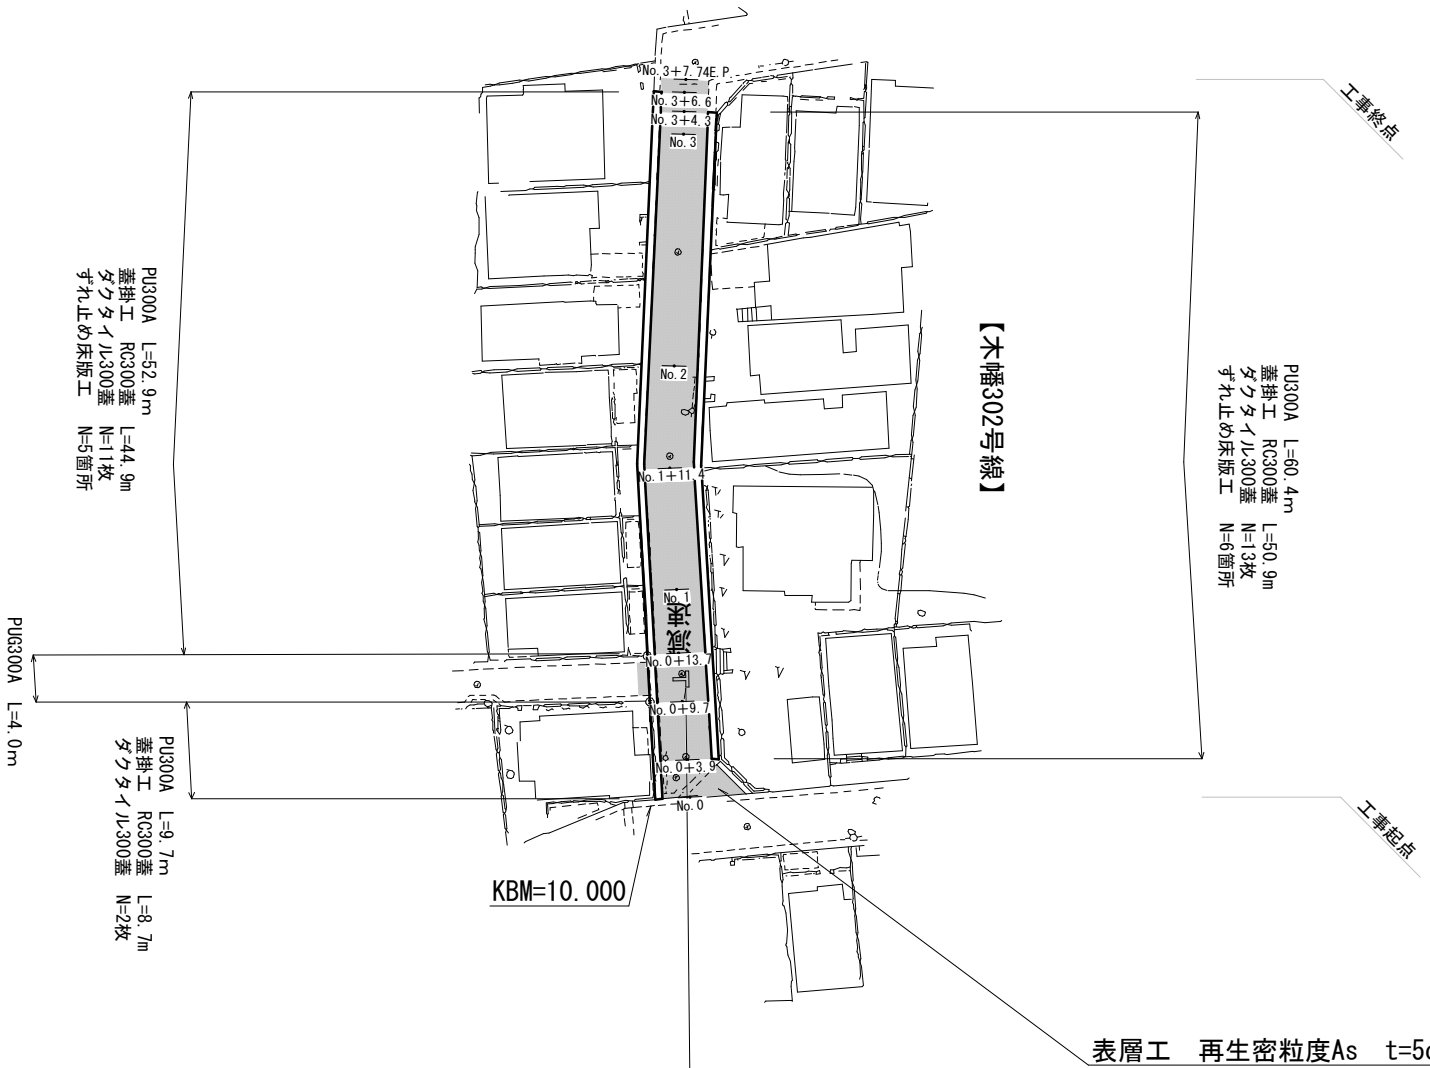

標準横断面図 S=1:50

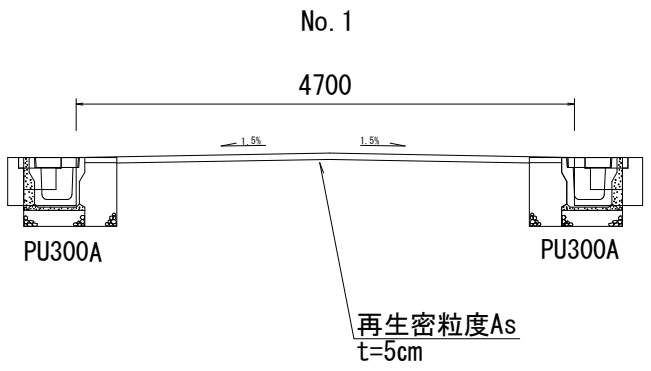


区画線工 (クロスマークT字) 1箇所
区画線工 (文字 減速) 1箇所 L=21.5m (W=15cm換算)

年 度	令和8年度
工 事 番 号	道維8-3
工 事 名	木幡302号線道路維持修繕工事
施 工 箇 所	宇治市木幡平尾 地内
図 面 種 類	平面図・位置図・標準横断面図
縮 尺	図 示
図 面 番 号	1

S=1 : 20


側溝 300A

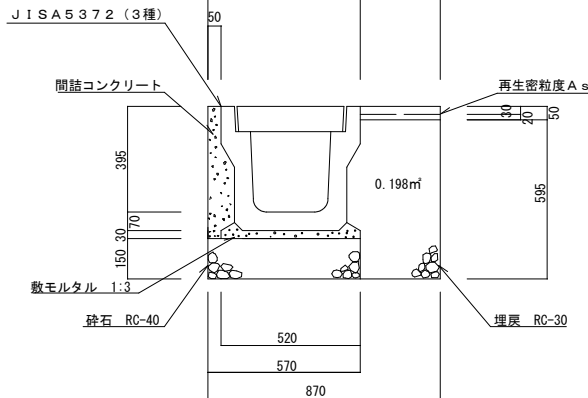

数 量 表	1 0 m 当 たり
P U 型側溝 (3 種)	5. 0 本
基礎材 (砕石 RC-40)	0. 9m3
敷モルタル (1 : 3)	0. 2 m3
間詰コンクリート	0. 5 m3
埋戻 (RC-30)	2. 3m3

参 考 重 量 (Kg)	
本 体 (L=2.0m)	419
蓋 (412*500*95)	45
ダクトイルグレーチング (モミジ市章入り細目)	23.5


横断側溝300A

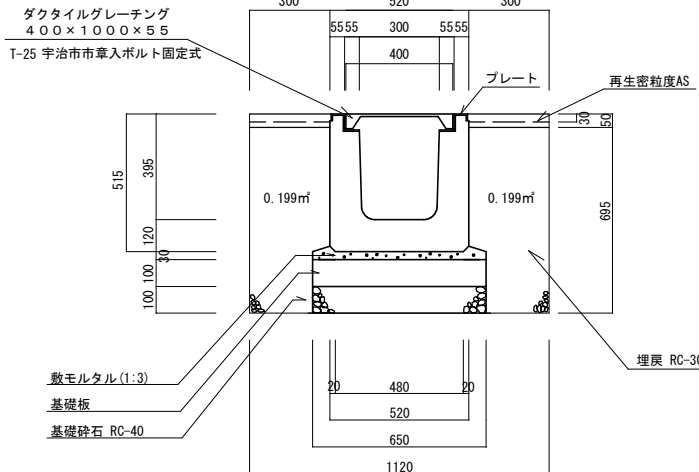


数量表 10m当たり	
横断側溝	10本
敷モルタル (1:3)	0.2m ³
基礎碎石 RC-40	6.5m ³
基礎板	5 枚

参 考 重 量 (Kg)	
本 体 (L=1.0m)	396
タタイルグレーチング (モミジ市章入り細目)	30


すれ止め床版工300

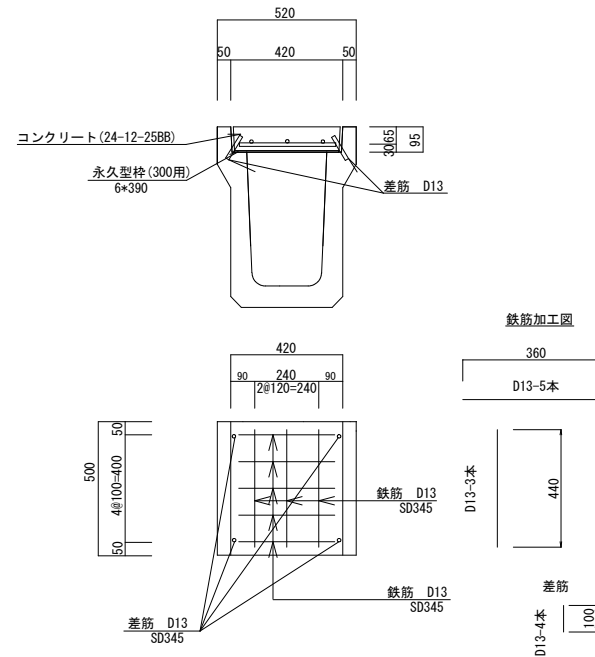

両手掛設置 (参考図)

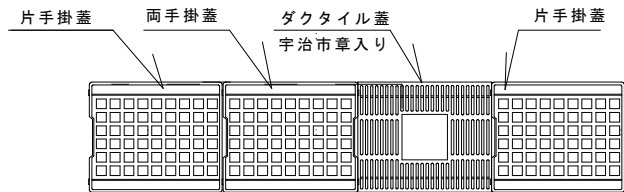

落ちふた式U形側溝3種 取り合い部（間詰コン有）参考図 みぞ幅300の場合

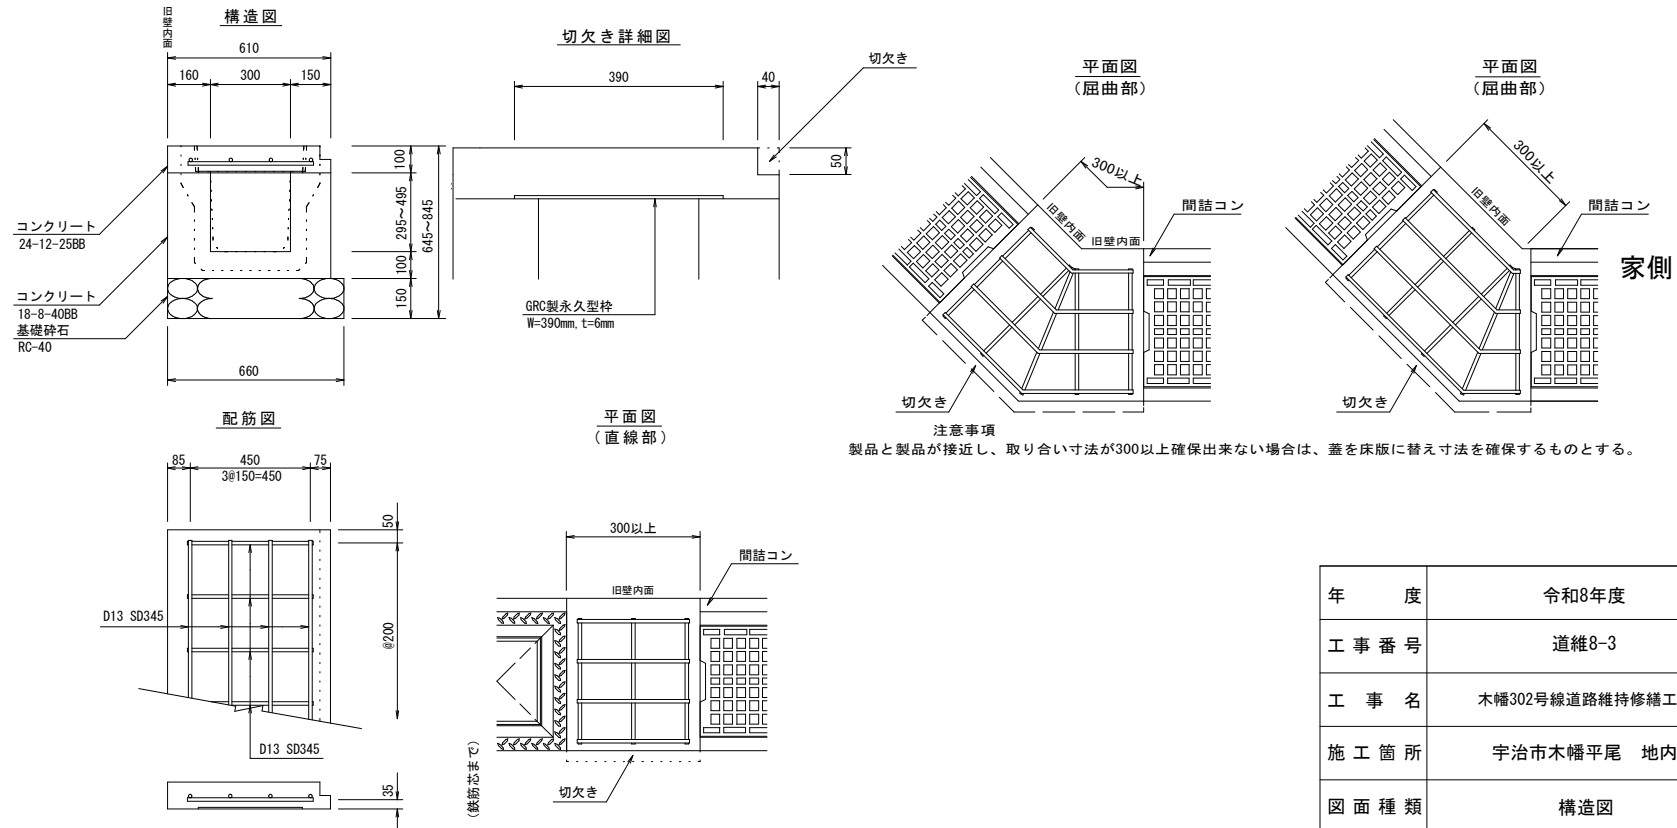


年 度	令和8年度
工 事 番 号	道維8-3
工 事 名	木幡302号線道路維持修繕工事
施 工 箇 所	宇治市木幡平尾 地内
図 面 種 類	構造図
縮 尺	図 示
図 面 番 号	2

位置図




撤去工平面図 S=1:500

工事延長 L=67m

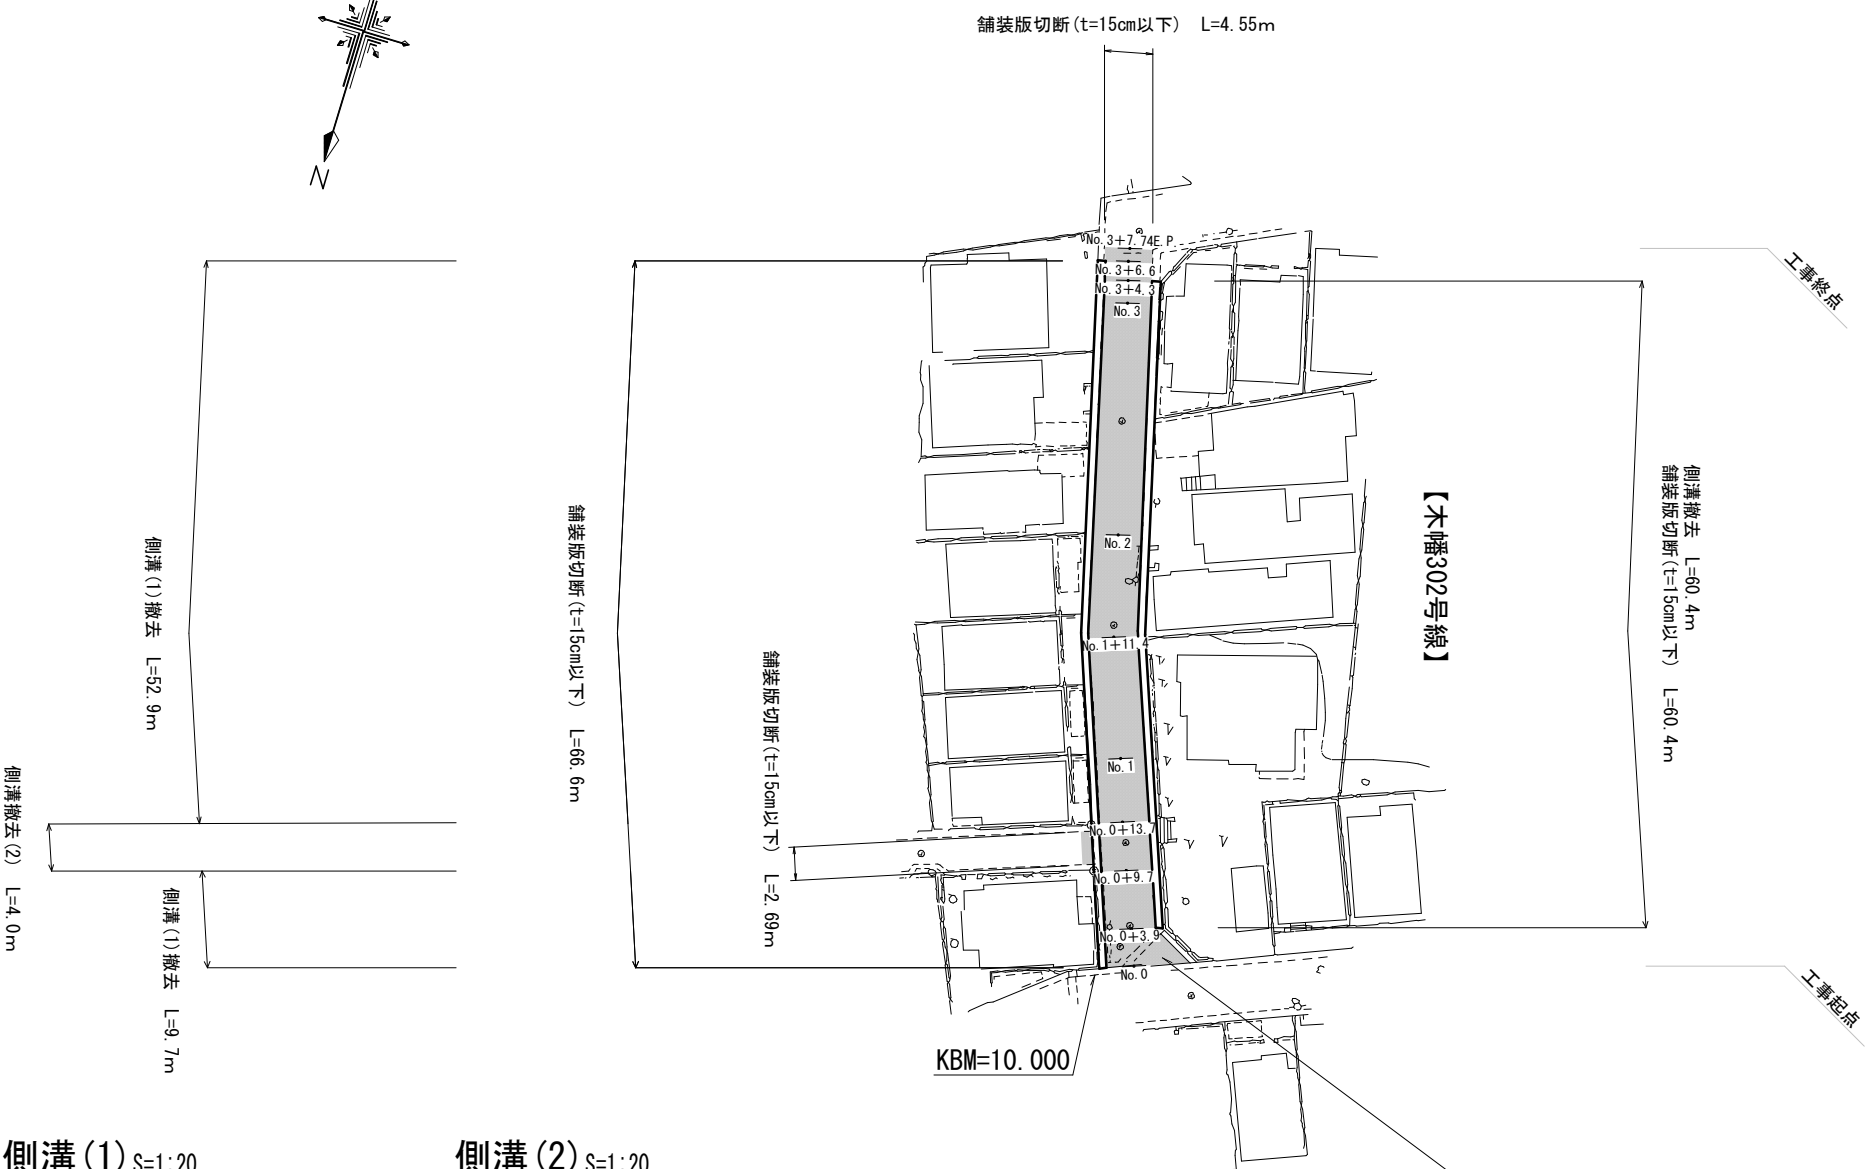


舗装版破碎 (t=5cm) A=326m²
舗装版破碎 (t=3cm) A=40m²


標準横断面図 S=1:50

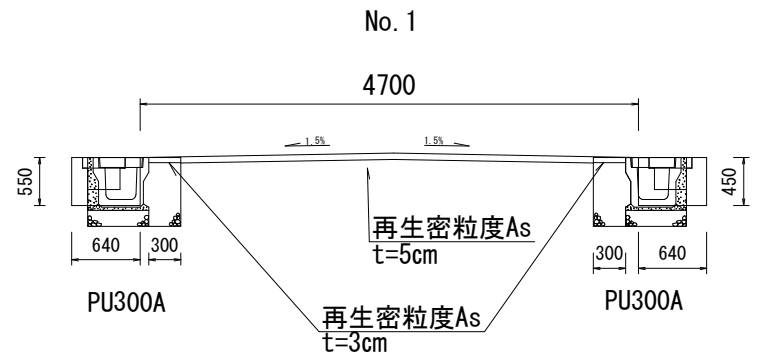

側溝(1) S=1:20

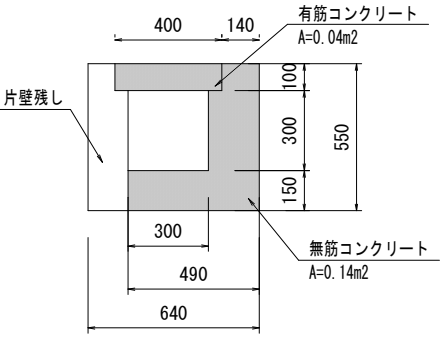


側溝(2) S=1:20

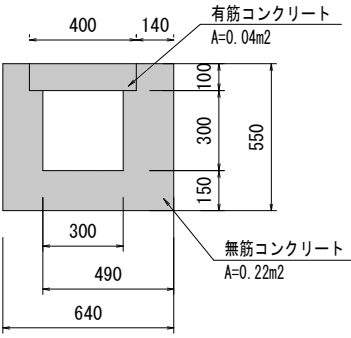

年 度	令和8年度
工 事 番 号	道維8-3
工 事 名	木幡302号線道路維持修繕工事
施 工 箇 所	宇治市木幡平尾 地内
図 面 種 類	撤去工平面図
縮 尺	図 示
図 面 番 号	3

木幡302号線 左側縦断面図

(参考図)

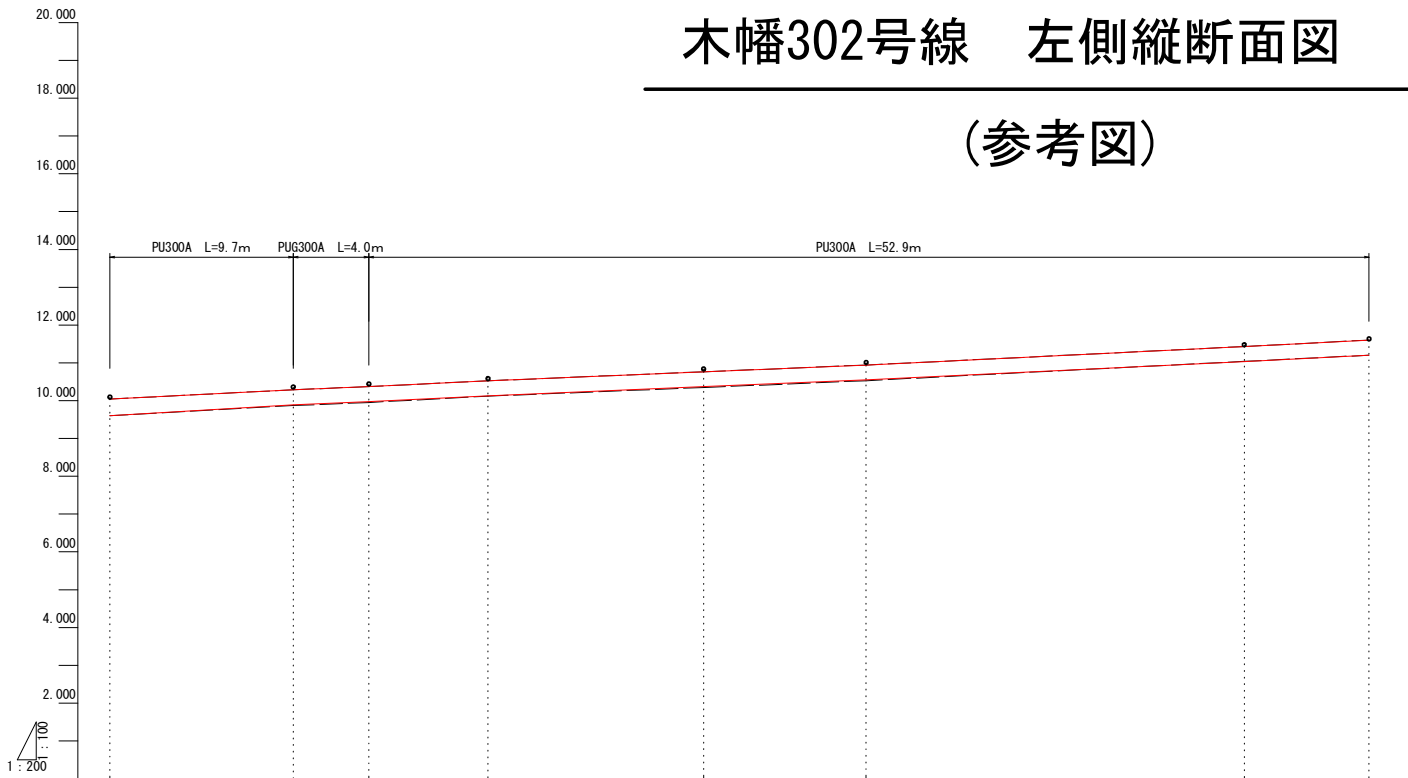

凡例


- 計画高さ
- 現況高さ
- 道路センター高さ

測点番号	距離加算距離	現況			計画		
		左側道路センター高さ	左側道路端部高さ	道路センター高さ	左側道路端部高さ	左側道路端部高さ	右側道路端部高さ
No.0	0.000	9.603	10.043	10.096	9.603	10.043	
No.0+8.7	9.700	9.872	10.288	10.359	9.893	10.288	
	4.000	9.953	10.373	10.441	9.978	10.373	
No.1	6.300	10.119	10.526	10.583	10.131	10.526	
	11.400	10.349	10.764	10.838	10.369	10.764	
No.2	8.600	10.529	10.943	11.011	10.548	10.943	
	20.000	11.040	11.431	11.477	11.036	11.431	
No.3+6.6	6.600	11.203	11.603	11.634	11.203	11.603	

年 度	令和8年度
工 事 番 号	道維8-3
工 事 名	木幡302号線道路維持修繕工事
施 工 箇 所	宇治市木幡平尾 地内
図 面 種 類	左側縦断面図
縮 尺	図 示
図 面 番 号	参考1

木幡302号線 右側縦断面図

(参考図)

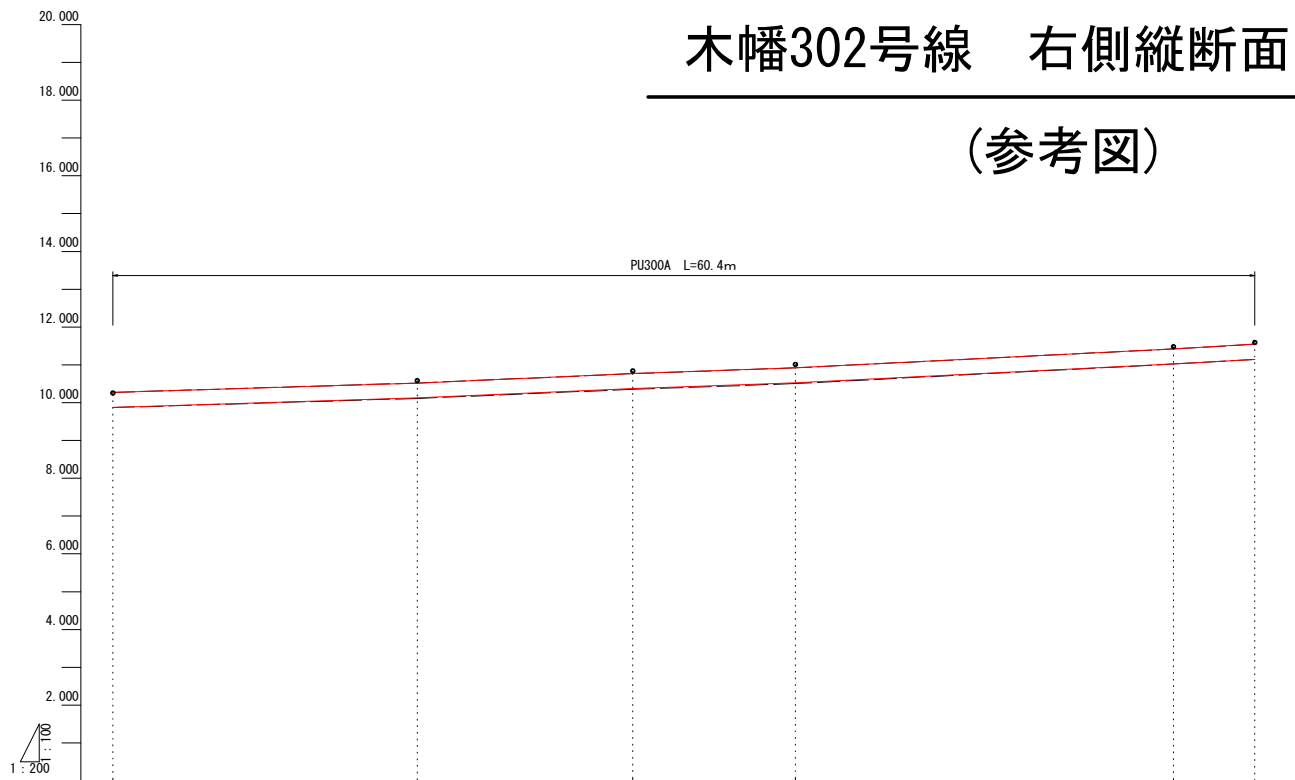

凡例

- 計画高さ
- 現況高さ
- 道路センター高さ

測点番号	距離加算距離	現況		計画		断面図
		右側道路センター高さ	右側道路センター高さ	右側道路センター高さ	右側道路センター高さ	
No.0+3.9	0.000	9.871	10.271	9.876	10.271	
No.1	16.100	10.114	10.520	10.125	10.520	
No.1+11.4	11.400	10.353	10.768	10.373	10.768	
No.2	8.600	10.505	10.921	10.526	10.921	
No.3	20.000	11.021	11.421	11.026	11.421	
No.3+4.3	4.300	11.143	11.548	11.143	11.548	

年 度	令和8年度
工 事 番 号	道維8-3
工 事 名	木幡302号線道路維持修繕工事
施 工 箇 所	宇治市木幡平尾 地内
図 面 種 類	右側縦断面図
縮 尺	図 示
図 面 番 号	参考2