



小倉町153号線 平 面 図

S=1/500

位 置 図

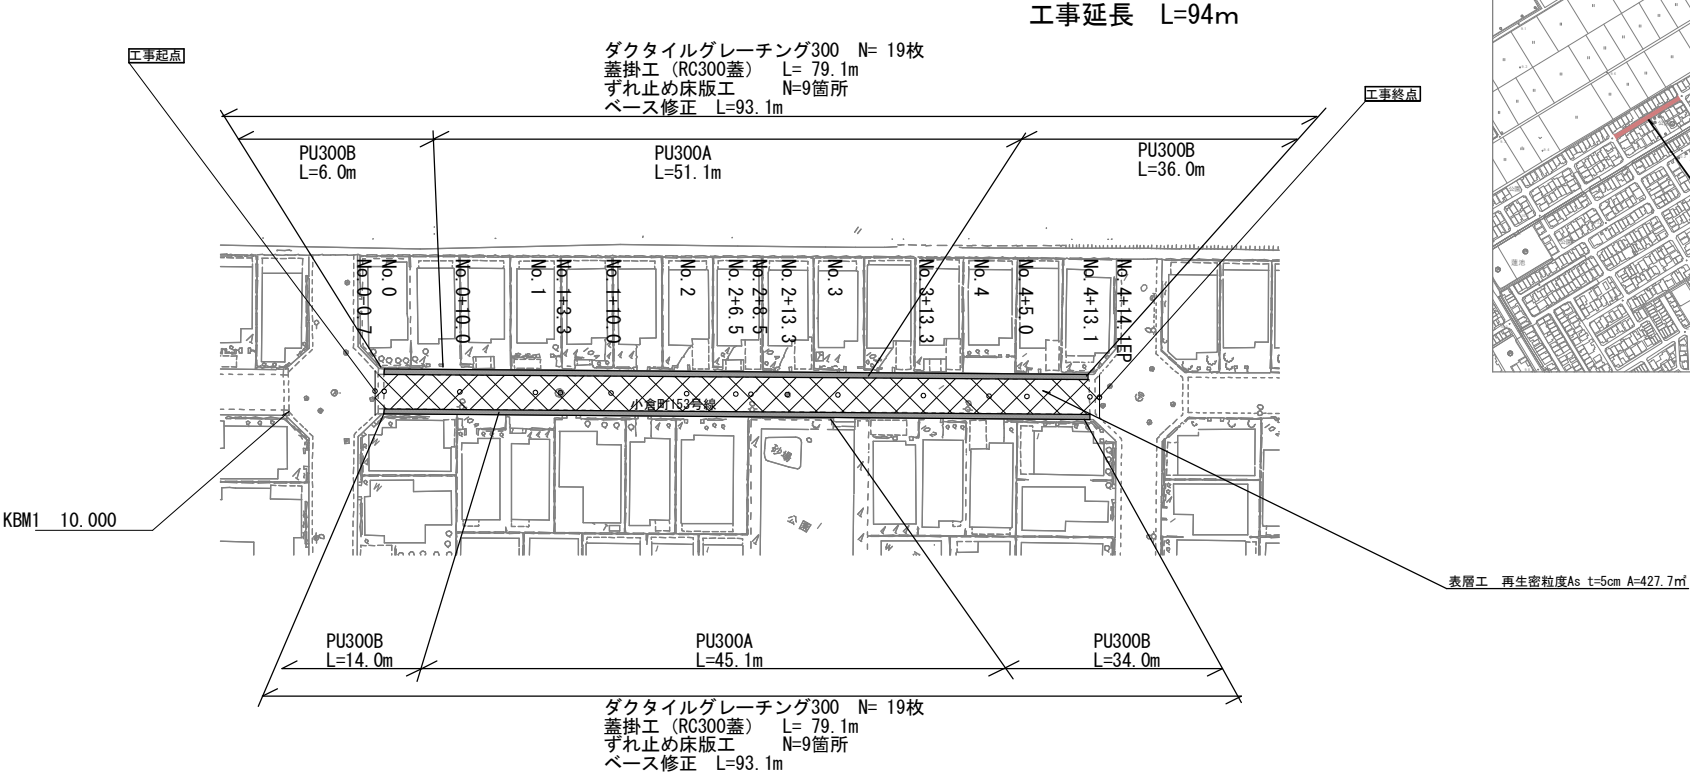

標準横断図 S=1/50

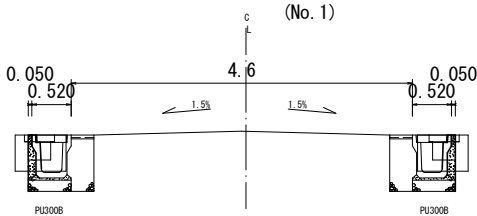


年 度	令和8年度
工 事 番 号	道維8-6
工 事 名	小倉町153号線道路維持修繕工事
施 工 箇 所	宇治市小倉町蓮池 地内
図 面 種 類	位置図・平面図・標準横断図
縮 尺	図 示
図 面 番 号	1


撤去工平面図 S=1/500

位置図


小倉町153号線

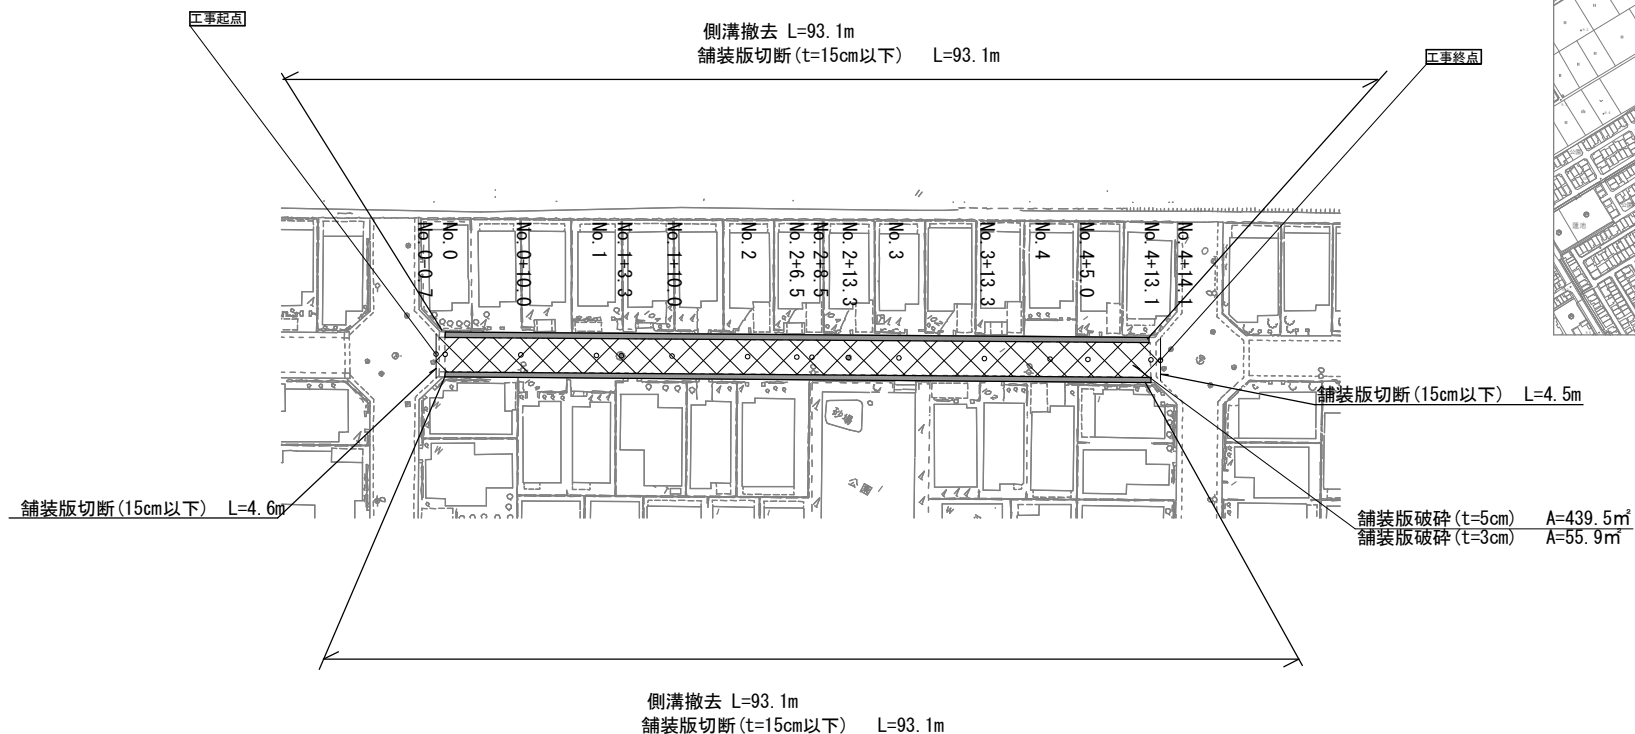

標準横断図 S=1/50

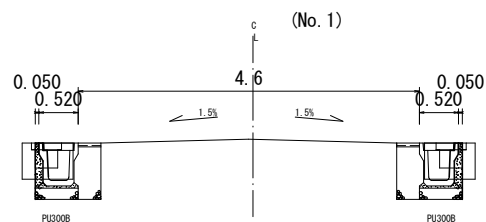

側溝 S=1/20

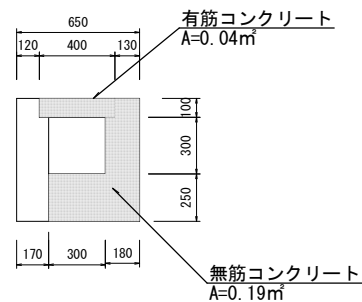


年 度	令和8年度
工 事 番 号	道維8-6
工 事 名	小倉町153号線道路維持修繕工事
施 工 箇 所	宇治市小倉町蓮池 地内
図 面 種 類	撤去工平面図
縮 尺	図 示
図 面 番 号	3

縦断図(1)(参考図)

No. 0~No. 4+13.1 左

計画高さ
現況高さ
道路センター高さ

小倉町153号線


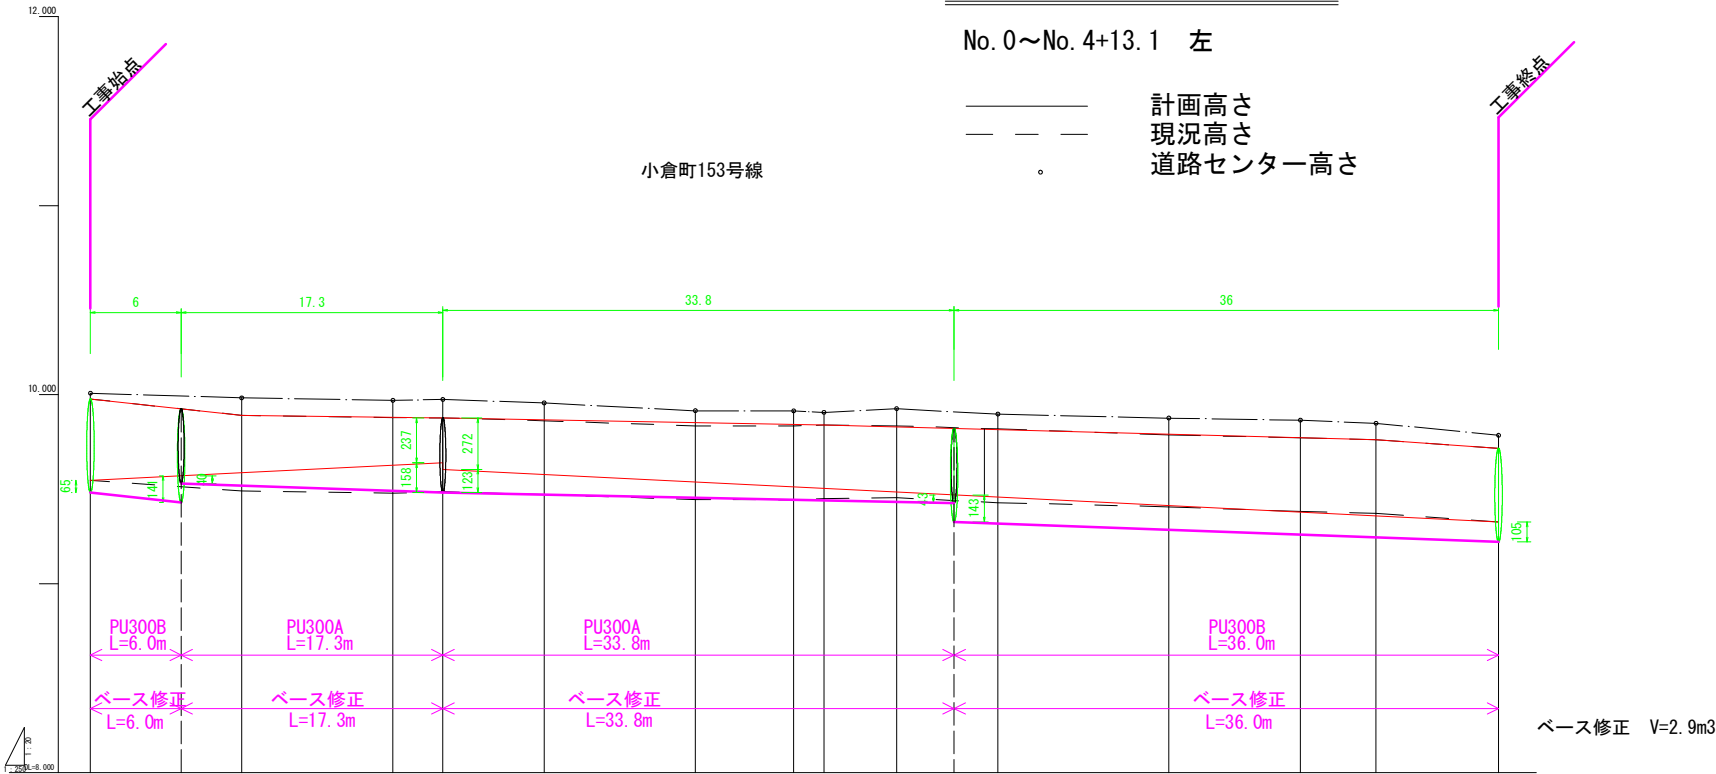


測点番号	距離		標高		断面		道路センター高さ	断面		標高	距離		測点番号
	0.000	10.000	9.547	9.977	10.000	9.547		9.547	9.977	10.000	0.000	10.000	
No. 0	0.000	10.000	9.481	9.891	9.883	9.481	9.883	9.481	9.891	9.883	10.000	10.000	No. 0+10.0
No. 1	10.000	20.000	9.479	9.879	9.870	9.479	9.870	9.479	9.879	9.870	20.000	20.000	No. 1
	3.300	23.300	9.487	9.877	9.875	9.487	9.875	9.487	9.877	9.875	23.300	23.300	
No. 2	6.700	30.000	9.472	9.882	9.864	9.472	9.864	9.472	9.882	9.864	30.000	30.000	No. 2
	10.000	40.000	9.445	9.835	9.815	9.445	9.815	9.445	9.835	9.815	40.000	40.000	
No. 3	6.500	46.500	9.444	9.834	9.814	9.444	9.814	9.444	9.834	9.814	46.500	46.500	No. 3
	2.000	48.500	9.450	9.840	9.806	9.450	9.806	9.450	9.840	9.806	48.500	48.500	
No. 4	4.800	53.300	9.455	9.835	9.824	9.455	9.824	9.455	9.835	9.824	53.300	53.300	No. 4
	6.700	60.000	9.429	9.819	9.887	9.429	9.887	9.429	9.819	9.887	60.000	60.000	
No. 5	11.300	71.300	9.407	9.787	9.876	9.407	9.876	9.407	9.787	9.876	71.300	71.300	No. 5
	8.700	80.000	9.382	9.772	9.865	9.382	9.865	9.382	9.772	9.865	80.000	80.000	
No. 6	5.000	85.000	9.372	9.762	9.849	9.372	9.849	9.372	9.762	9.849	85.000	85.000	No. 6
	8.100	93.100	9.326	9.716	9.785	9.326	9.785	9.326	9.716	9.785	93.100	93.100	

年 度	令和 8 年度
工 事 番 号	道維 8-6
工 事 名	小倉町153号線道路維持修繕工事
施 工 箇 所	宇治市小倉町蓮池 地内
図 面 種 類	縦断図(1)
縮 尺	図 示
図 面 番 号	(参考図) 1



No. 0~No. 4+13.1 右

_____ 計画高さ
 _____ 現況高さ
 _____ 道路センター高さ

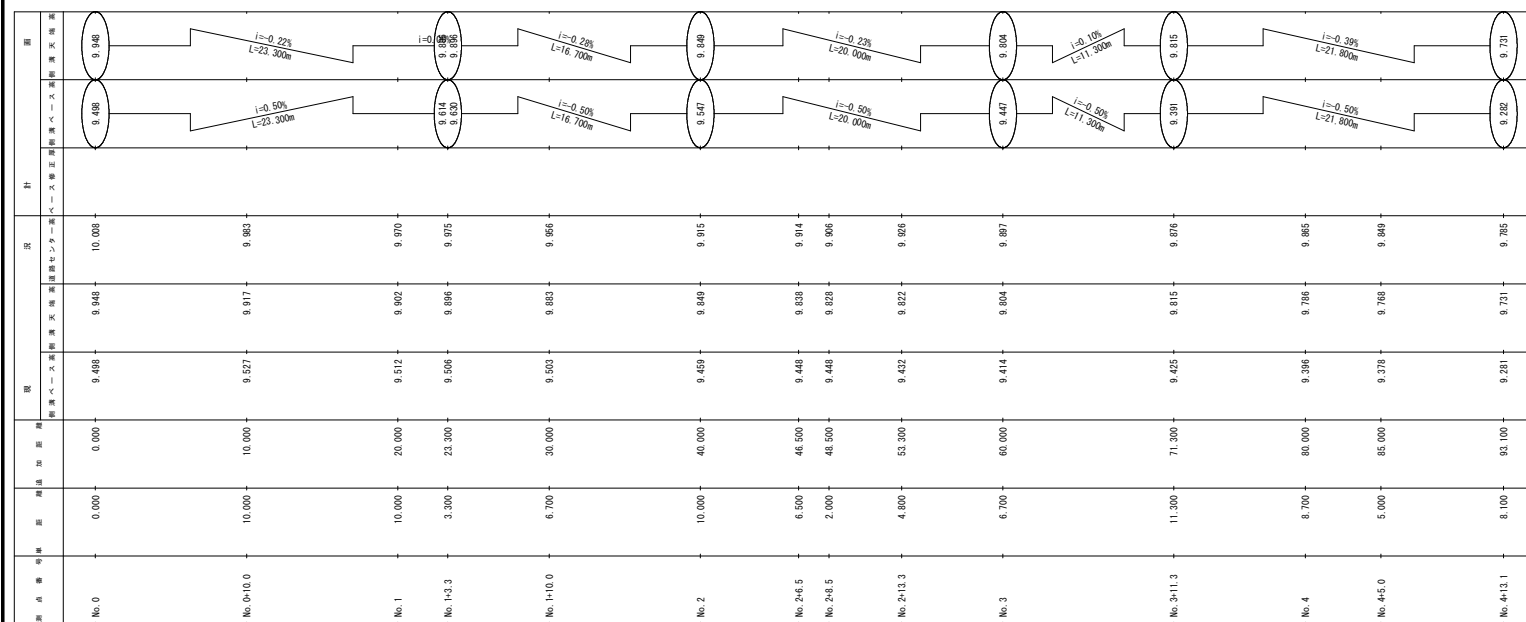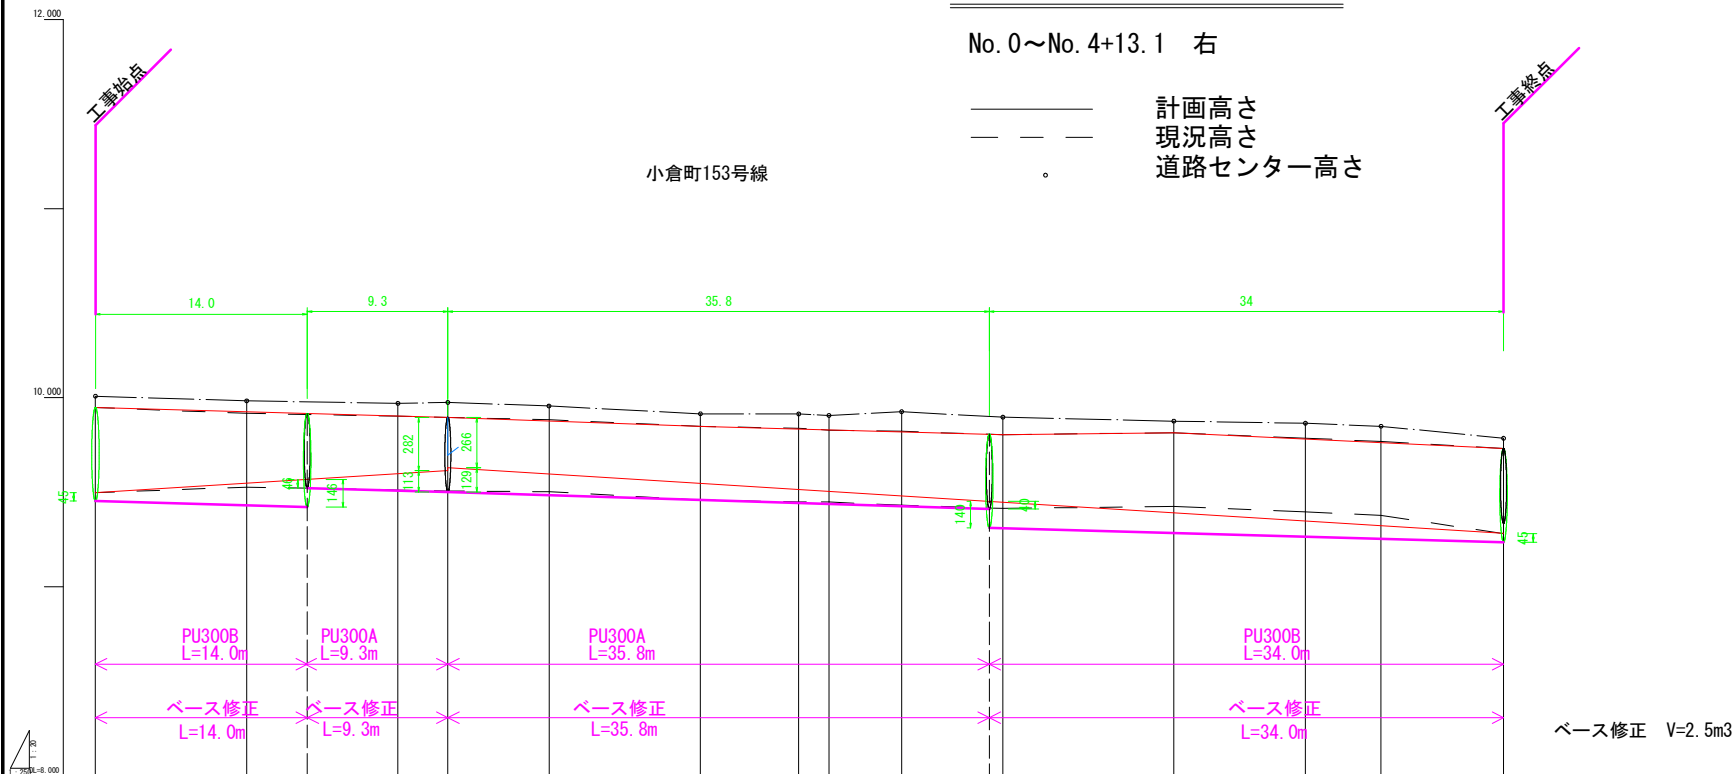


年 度	令和 8 年度
工 事 番 号	道維 8-6
工 事 名	小倉町153号線道路維持修繕工事
施 工 箇 所	宇治市小倉町蓮池 地内
図 面 種 類	縦断図 (2)
縮 尺	図 示
図 面 番 号	(参考図) 2


構造図

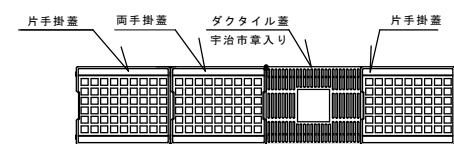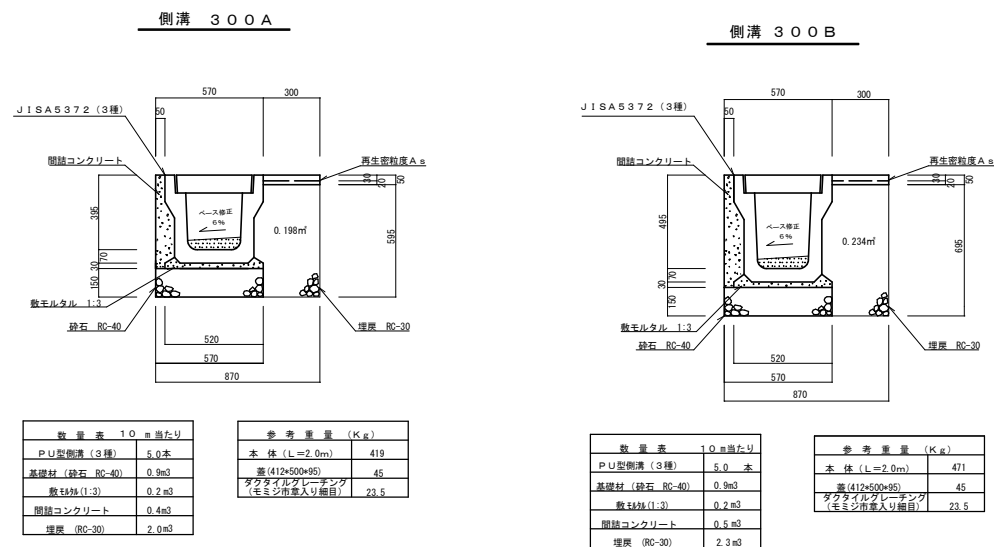

ずれ止め床版工

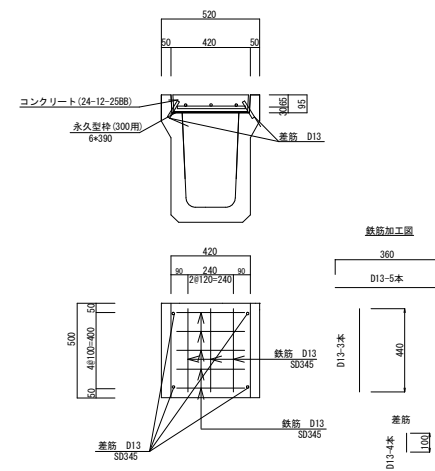

落ちふた式U形側溝3種 取り合い部 (間詰コン有) 参考図 みぞ幅300の場合

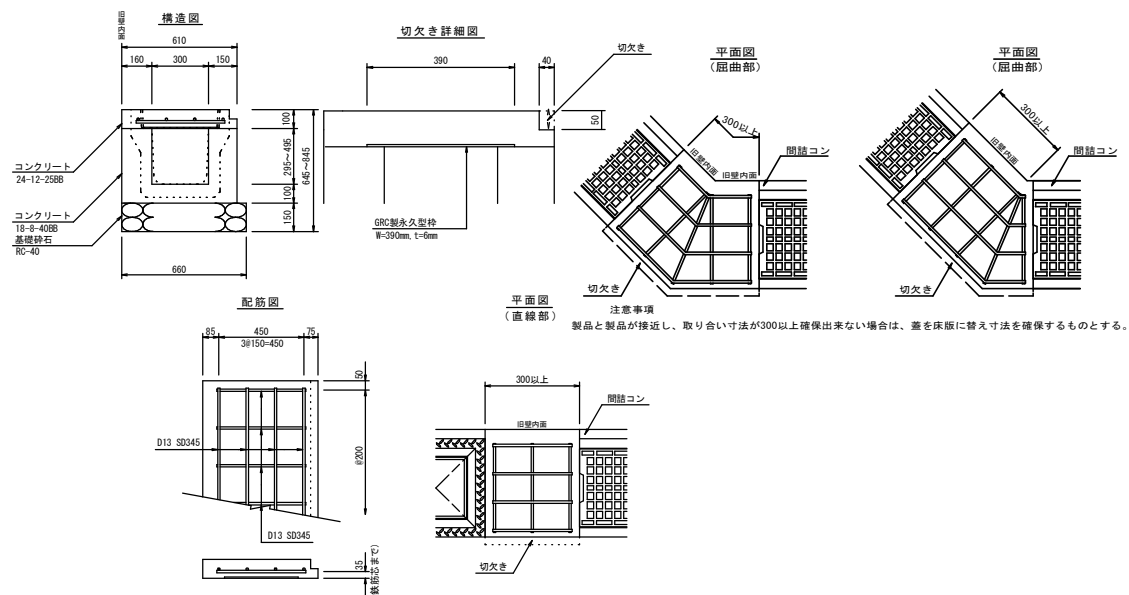

年 度	令和8年度
工 事 番 号	道維8-6
工 事 名	小倉町153号線道路維持修繕工事
施 工 箇 所	宇治市小倉町蓮池 地内
図 面 種 類	構 造 図
縮 尺	図 示
図 面 番 号	2