

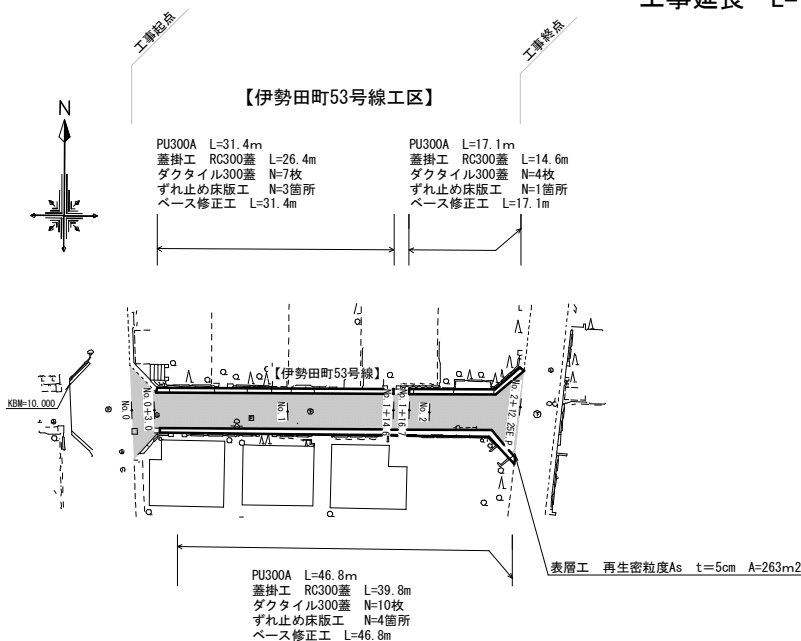


平面図 S=1:500
工事延長 L=112m


位置図

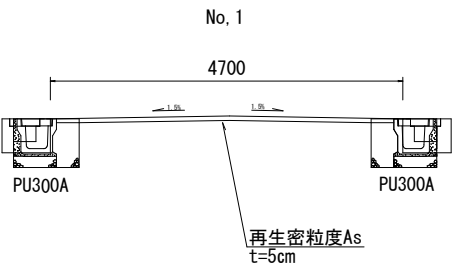



標準横断面図 S=1:50

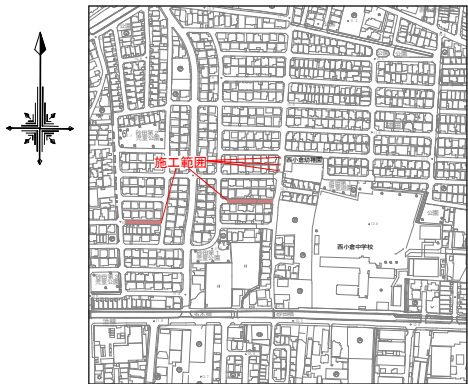

【伊勢田町60号線ほか工区】

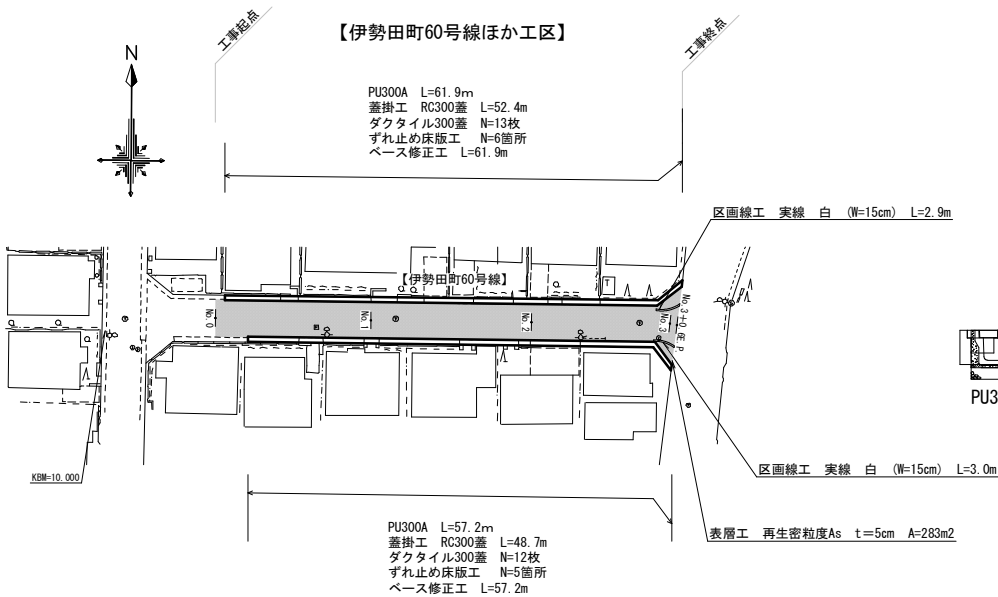


標準横断面図 S=1:50

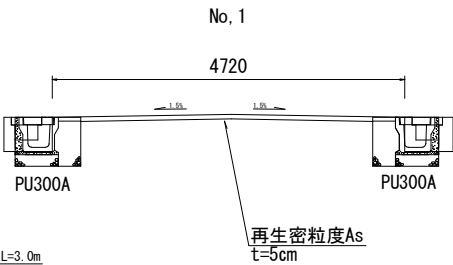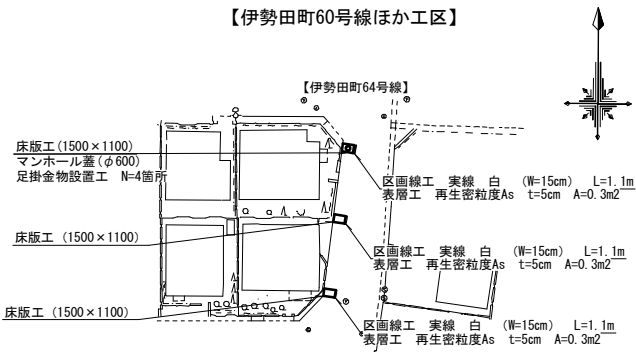


年 度	令和8年度
工 事 番 号	道維8-7
工 事 名	伊勢田町60号線ほか道路維持修繕工事
施 工 箇 所	宇治市伊勢田町砂田 地内ほか
図 面 種 類	平面図・位置図・標準横断面図
縮 尺	図 示
図 面 番 号	1

位置図

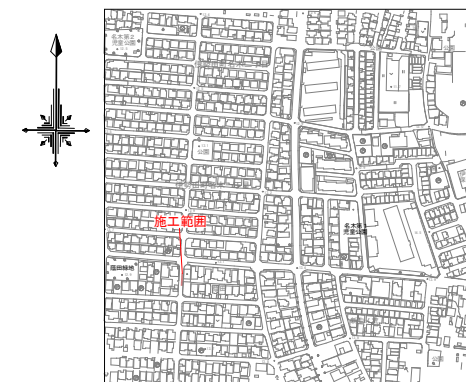


平面図 S=1:500

工事延長 L=12m

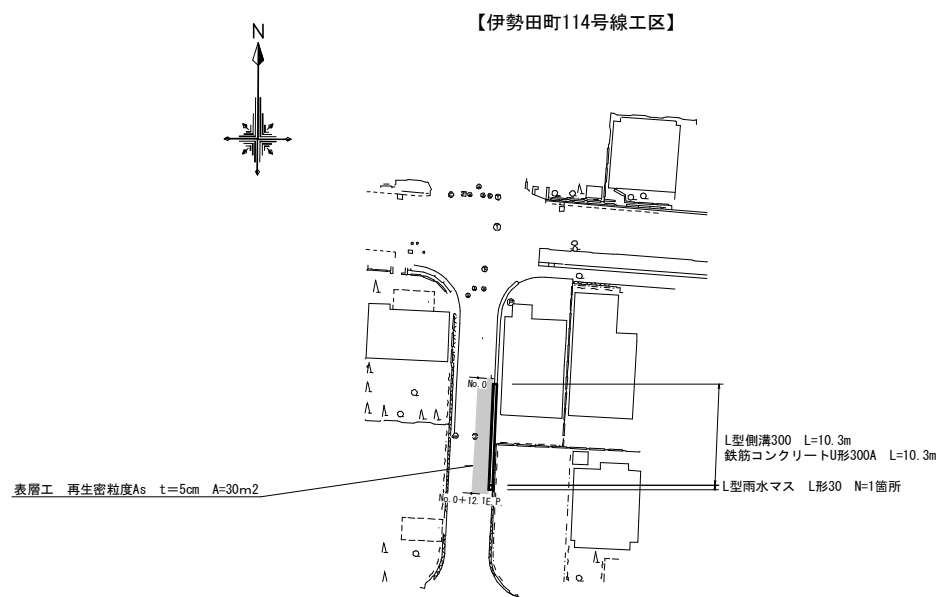

標準横断面図 S=1/50


(No. 0+10.0)

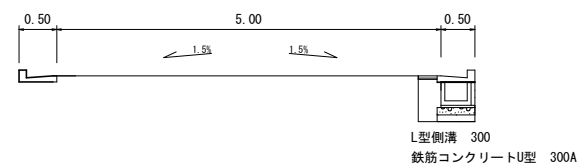

年 度	令和8年度
工 事 番 号	道維8-7
工 事 名	伊勢田町60号線ほか道路維持修繕工事
施 工 箇 所	宇治市伊勢田町砂田 地内ほか
図 面 種 類	平面図・位置図・標準横断面図
縮 尺	図 示
図 面 番 号	2

構造図 (1) S=1:20


側溝 300A

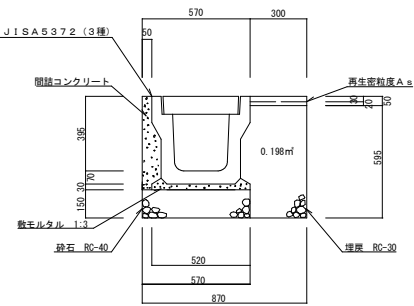


数量表 10 m 当たり	
PU型側溝 (3種)	5.0本
基礎材 (砕石 RC-40)	0.9m3
敷材料 (1:3)	0.2 m3
間詰コンクリート	0.4m3
埋戻 (RC-30)	2.0m3

参 考 重 量 (Kg)	
本 体 (L=2.0m)	419
蓋 (412*500*95)	45
ダクタイルグレーチング (モミジ市草入り細目)	23.5


ずれ止め床版工300

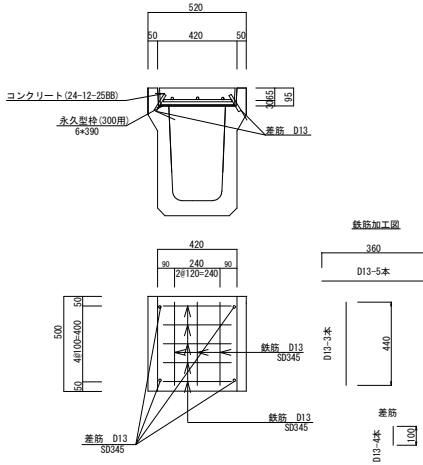


LU側溝

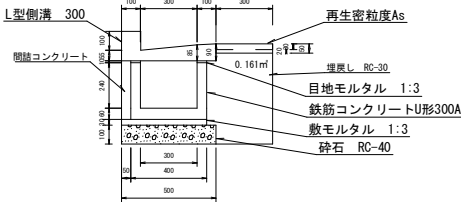

LUマス

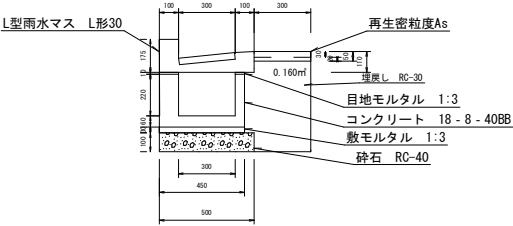

落ちふた式U形側溝3種 取り合い部 (間詰コン有) 参考図 みぞ幅300の場合

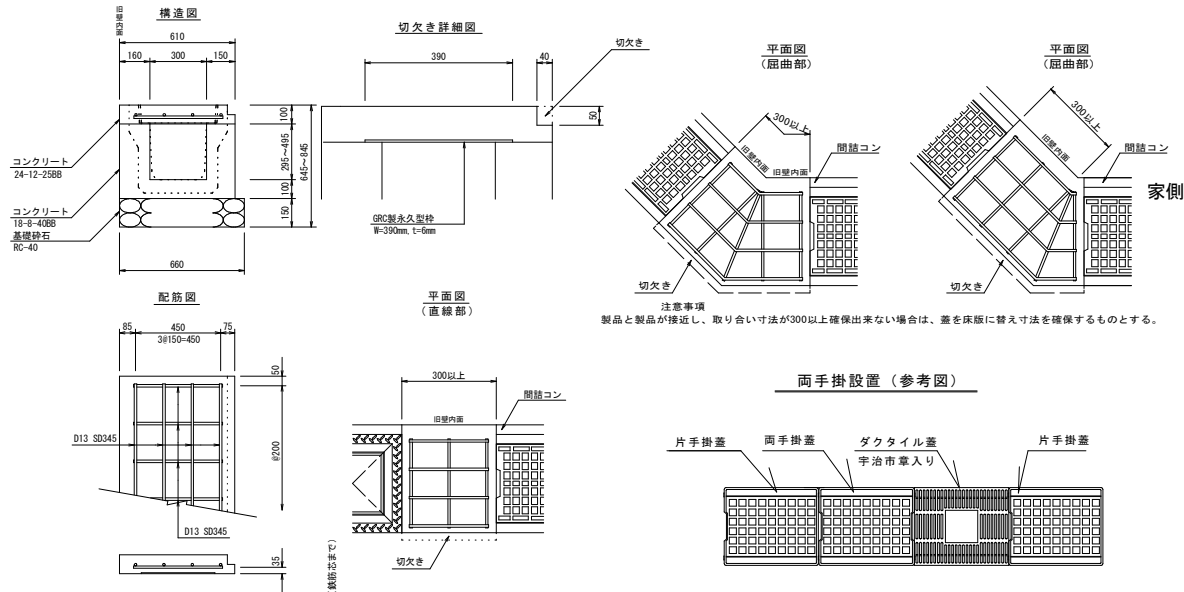


年度	令和8年度
工事番号	道維8-7
工事名	伊勢田町60号線ほか道路維持修繕工事
施工箇所	宇治市伊勢田町砂田 地内ほか
図面種類	構造図 (1)
縮尺	図示
図面番号	3

構造図 (2) S=1:20


床版

参考重量 : 802 kg / 枚

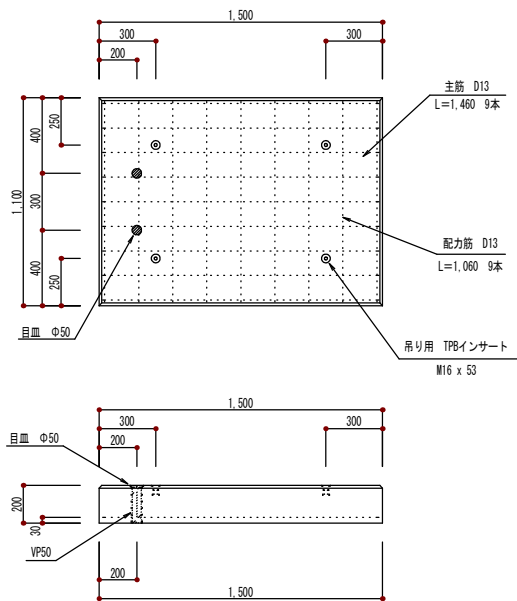


マンホール 床版

参考重量 : 665 kg / 枚

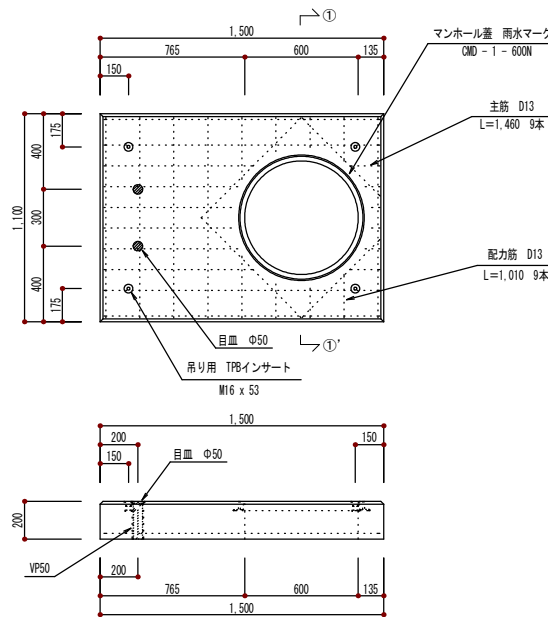


足掛金物 配置図 ①-①'

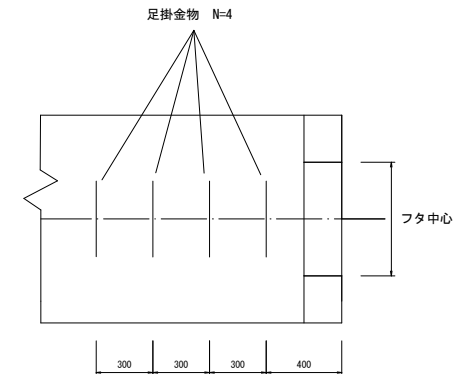

足掛け金物 (参考)

S=Non


直壁用

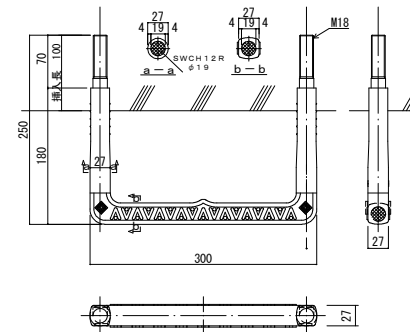

削孔詳細図 (参考)

S=Non



直壁用

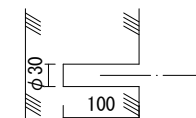

- ※ 1 足掛け金物間隔は300mmを目安とし、組立マンホール部材端部から150mmの離隔を確保すること
- ※ 2 既設構造物への影響を考慮し、打ち込み式ではなく接着式とすること


年 度	令和8年度
工 事 番 号	道維8-7
工 事 名	伊勢田町60号線ほか道路維持修繕工事
施 工 箇 所	宇治市伊勢田町砂田 地内ほか
図 面 種 類	構造図 (2)
縮 尺	図 示
図 面 番 号	4

位置図

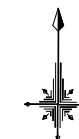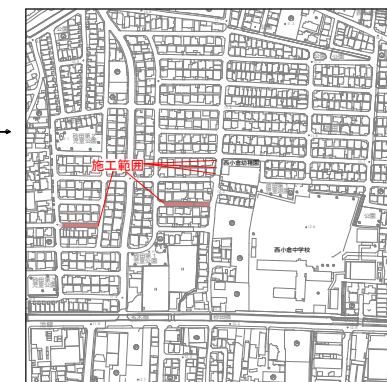

【伊勢田町60号線ほか工区】



【伊勢田町64号線】

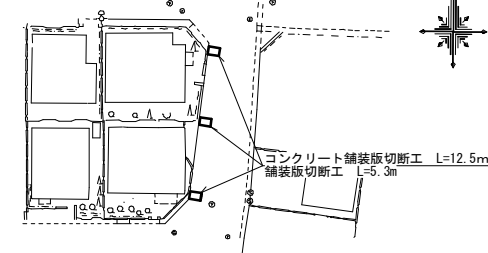

撤去工平面図 S=1:500

工事延長 L=112m

側溝 S=1:20

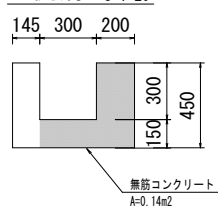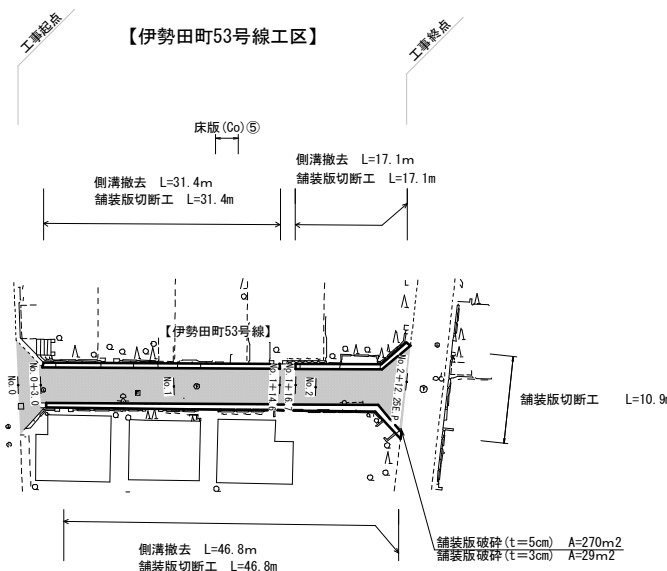

	幅(m)	延長(m)	厚み(m)	体積(m3)
床版(Co) ⑧	0.60	2.93	0.16	0.281
計		2.93		0.281

コンクリート取壊し (有筋) 0.281m3
コンクリート舗装版切断工 2.93m

	体積(m3)
床版(Co) ⑤	0.054
床版(Co) ⑥	0.054
床版(Co) ⑦	0.054
計	0.162

コンクリート取壊し (有筋) 0.162m3

	断面積(m2)	延長(m)	個数(個)	体積(m3)
ブロック(Co) ①	0.02	0.60	3	0.037
計				0.037

コンクリート取壊し (有筋) 0.037m3
コンクリート舗装版切断工 1.8m


	幅(m)	延長(m)	厚み(m)	個数(個)	体積(m3)
ブロック(Co) ②	0.20	0.40	0.10	31	0.248
蓋(Co)	0.40	0.60	0.05	32	0.384
計					0.632

コンクリート取壊し (無筋) 0.632m3

	幅(m)	延長(m)	厚み(m)	体積(m3)
床版(Co) ①	0.40	3.05	0.08	0.097
床版(Co) ②	0.70	2.90	0.08	0.162
床版(Co) ③	0.65	3.20	0.05	0.104
床版(Co) ④	0.50	3.70	0.04	0.074
計		12.85		0.437


コンクリート取壊し (有筋) 0.437m3
コンクリート舗装版切断工 12.85m

【伊勢田町60号線ほか工区】

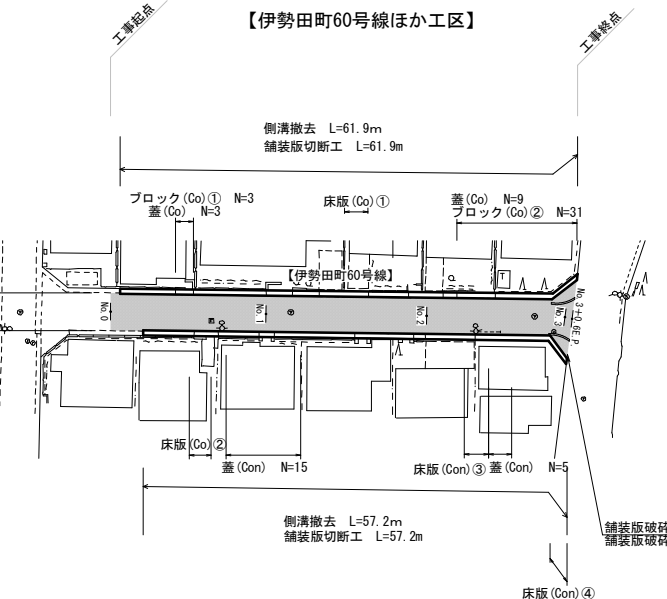

コンクリート取壊し (有筋) 0.437m3
コンクリート舗装版切断工 12.85m

側溝 S=1:20

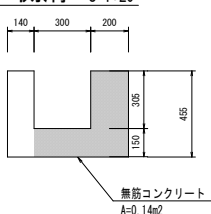


年 度	令和8年度
工 事 番 号	道維8-7
工 事 名	伊勢田町60号線ほか道路維持修繕工事
施 工 箇 所	宇治市伊勢田町砂田 地内ほか
図 面 種 類	撤去工平面図
縮 尺	図 示
図 面 番 号	5

位置図




撤去工平面図 S=1:500
工事延長 L=12m

【伊勢田町114号線工区】

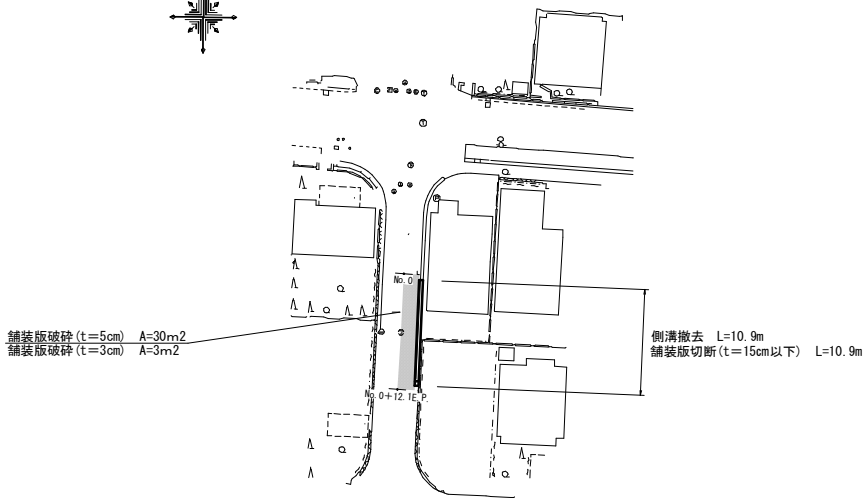


側溝 S=1:20

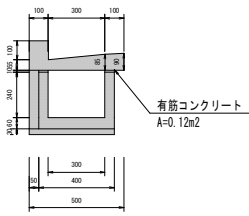

年 度	令和8年度
工 事 番 号	道維8-7
工 事 名	伊勢田町60号線ほか道路維持修繕工事
施 工 箇 所	宇治市伊勢田町 地内ほか
図 面 種 類	撤去工平面図
縮 尺	図 示
図 面 番 号	6

伊勢田町60号線 左側縦断面図

(参考図)

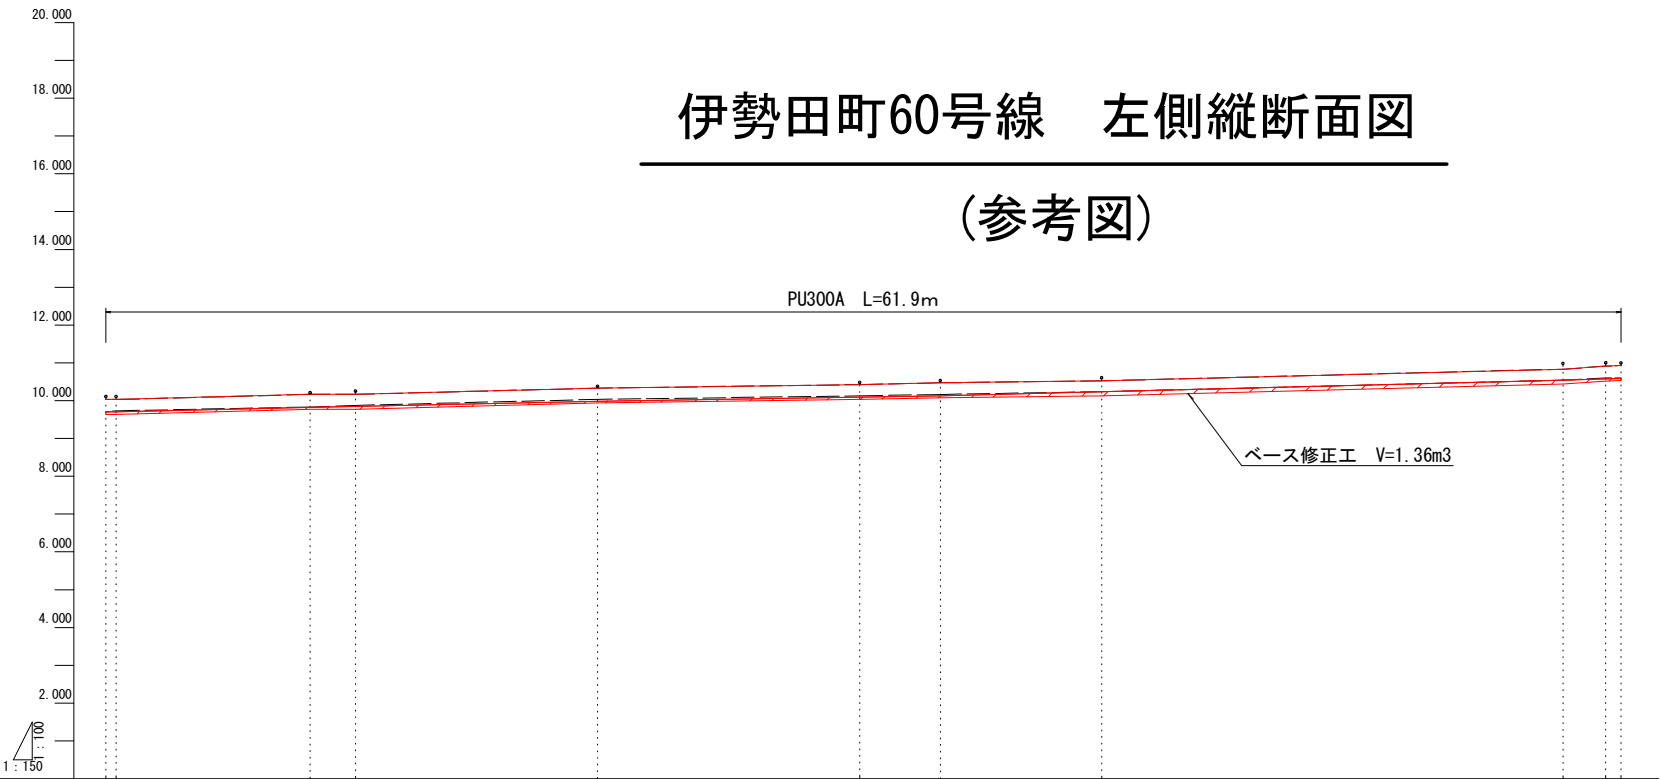

凡例


- 計画高さ
- 現況高さ
- 道路センター高さ

測点番号	距離		現況		計画	
	左側	右側	左側	右側	左側	右側
No. 0+0.5 No. 0+0.9	0.000 0.400	0.000 0.400	9.700 9.732	10.030 10.030	10.030 10.111 10.112	10.030 10.111 10.112
No. 0+6.6	7.700	8.100	9.832	10.166	10.166	10.166
			9.877	10.167	10.167	10.167
No. 0+10.4	1.800	9.900	9.877	10.167	10.167	10.167
No. 1	9.600	18.500	10.034	10.332	10.332	10.332
			10.127	10.425	10.425	10.425
No. 1+10.4	10.400	28.900	10.127	10.425	10.425	10.425
No. 1+13.6	3.200	33.100	10.165	10.471	10.471	10.471
			10.237	10.524	10.524	10.524
No. 2	6.400	39.500	10.237	10.524	10.524	10.524
No. 2+18.3	18.300	57.800	10.543	10.834	10.834	10.834
			10.598	10.912	10.912	10.912
No. 3 No. 3+0.6	1.700 0.600	59.500 60.100	10.598 10.598	10.928 10.928	10.928 10.928	10.928 10.928

年 度	令和8年度
工 事 番 号	道維8-7
工 事 名	伊勢田町60号線ほか道路維持修繕工事
施 工 箇 所	宇治市伊勢田町砂田 地内ほか
図 面 種 類	左側縦断面図
縮 尺	図 示
図 面 番 号	参考1

伊勢田町60号線 右側縦断面図

(参考図)

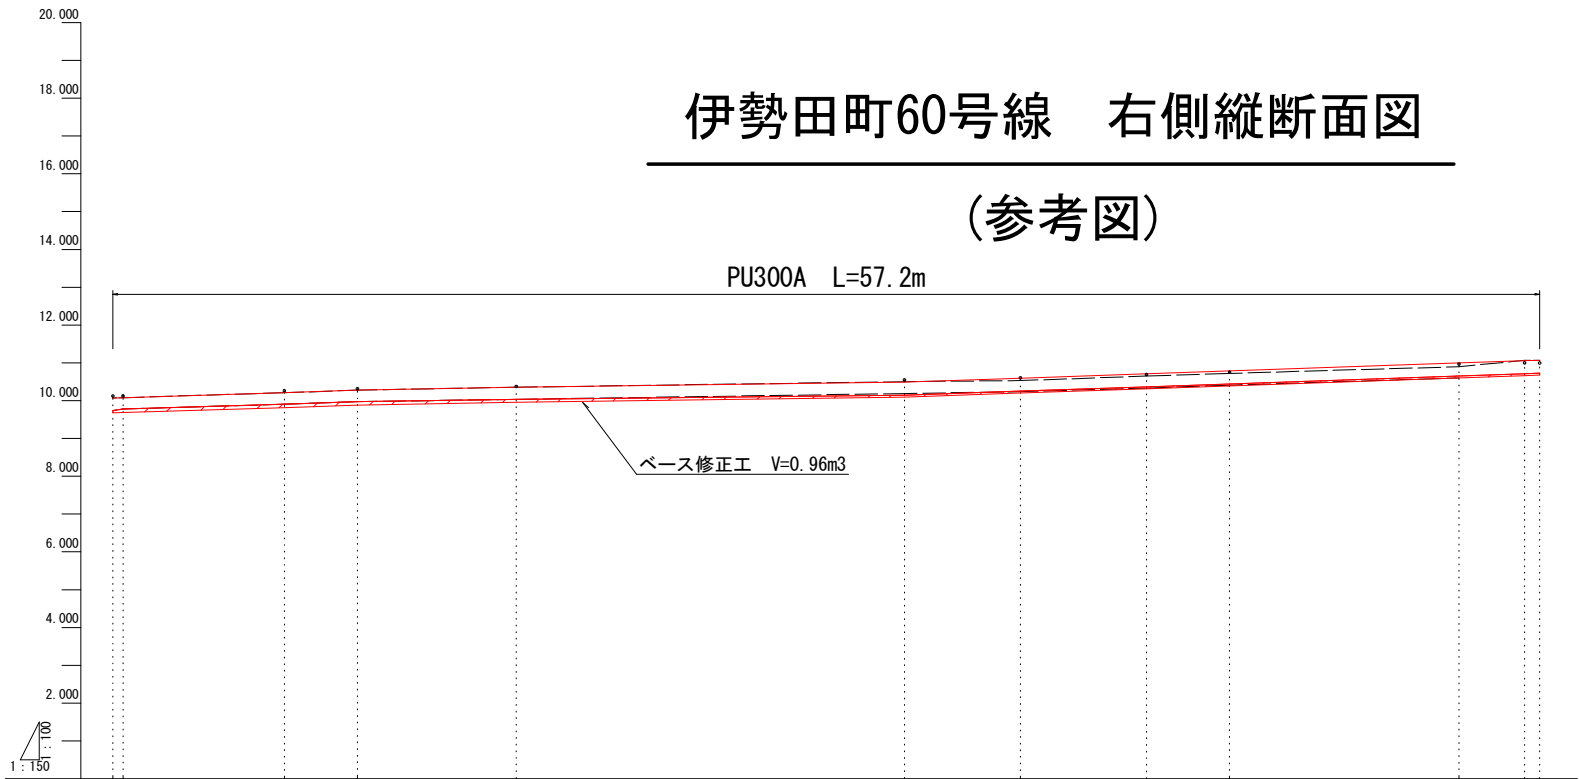

凡例


- 計画高さ
- 現況高さ
- 道路センター高さ

測点番号	単距	距離	現況	計画			断面図
				右側ベース	右側天端	右側道路センター	
No.0+4.0 No.0+4.4	0.000 0.400		9.741 9.780	10.071 10.080	10.124 10.126		
No.0+10.8	6.400	6.800	9.907	10.210	10.264		
No.0+13.7	2.900	9.700	9.971	10.277	10.319		
No.1	6.300	16.000	10.036	10.356	10.379		
No.1+15.4	15.400	31.400	10.188	10.503	10.551		
No.2	4.600	36.000	10.238	10.532	10.607		
No.2+15.0	5.000	41.000	10.333	10.648	10.693		
No.3	3.300	44.300	10.409	10.722	10.757		
No.2+17.4 No.3 No.3+0.6	9.100 2.600 0.600	53.400 56.000 56.600	10.603 11.067 11.071	10.888 11.067 11.071	10.997 11.003 10.997		

年 度	令和8年度
工 事 番 号	道維8-7
工 事 名	伊勢田町60号線ほか道路維持修繕工事
施 工 箇 所	宇治市伊勢田町砂田 地内ほか
図 面 種 類	右側縦断面図
縮 尺	図 示
図 面 番 号	参考2

伊勢田町53号線 左側縦断面図

(参考図)

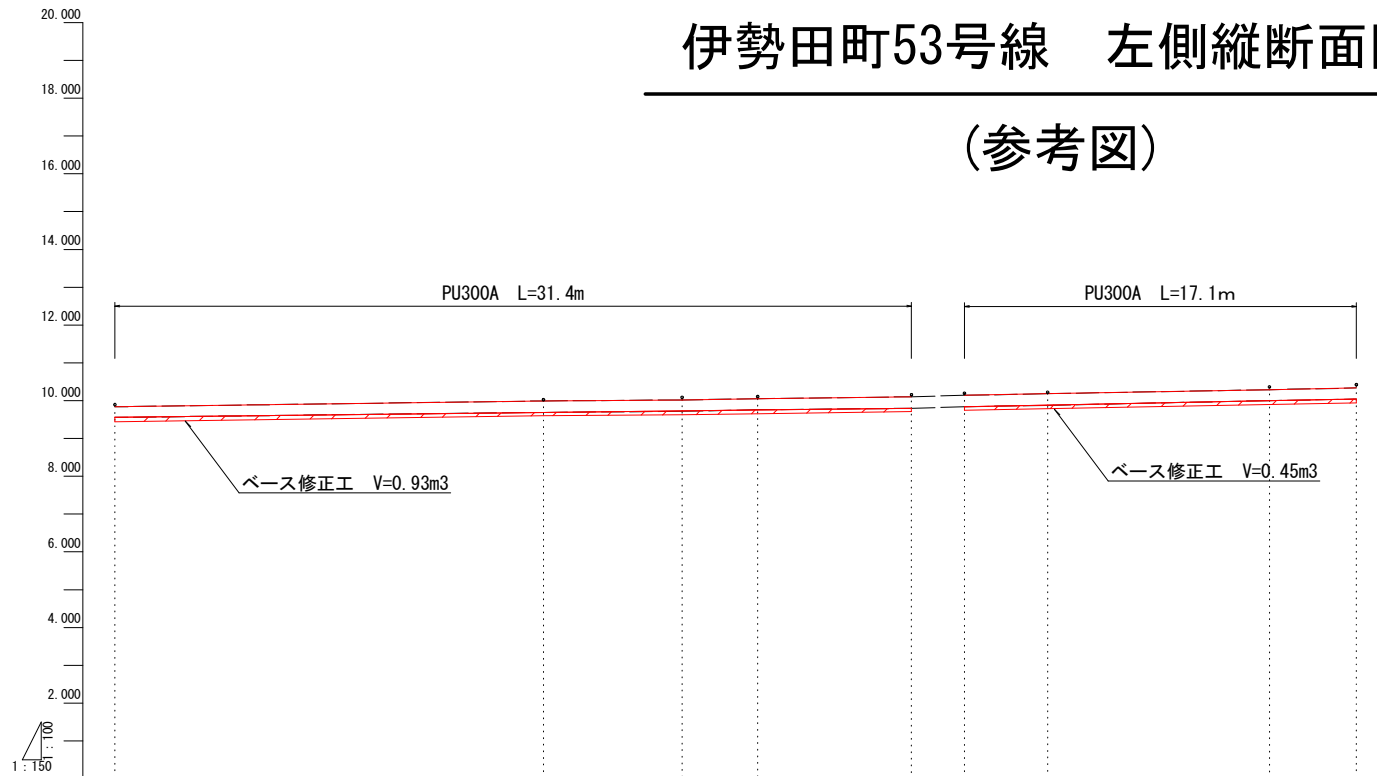

凡例


	計画高さ
	現況高さ
	道路センター高さ

測点番号	距離加算距離	現況	計画	
			左側ベース修正	右側ベース修正
No. 0+1.0	0.000	9.896	9.558	9.838
No. 1	17.000	10.026	9.687	9.994
No. 1+5.5	5.500	10.019	9.717	10.019
No. 1+8.5	3.000	10.109	9.761	10.051
No. 1+14.6	6.100	10.156	9.798	10.104
No. 1+16.7	2.100	10.196	9.841	10.141
No. 2	3.300	10.222	9.877	10.183
No. 2+8.8	8.800	10.363	10.002	10.292
No. 2+12.25	3.450	10.423	10.041	10.335

年 度	令和8年度
工 事 番 号	道維8-7
工 事 名	伊勢田町60号線ほか道路維持修繕工事
施 工 箇 所	宇治市伊勢田町砂田 地内ほか
図 面 種 類	左側縦断面図
縮 尺	図 示
図 面 番 号	参考3

伊勢田町53号線 右側縦断面図

(参考図)

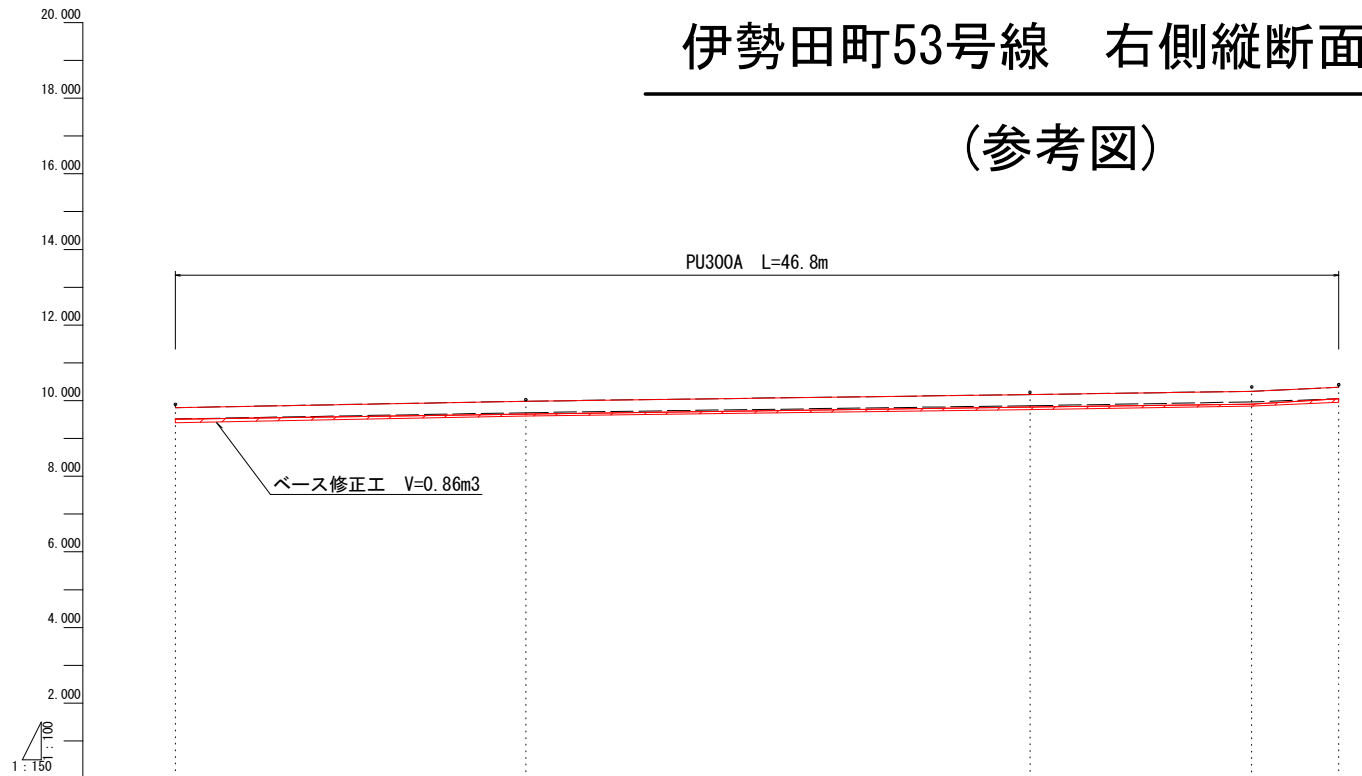

凡例


- 計画高さ
- 現況高さ
- 道路センター高さ

測点番号	距離	現況	計画	
			右側	左側
No. 0+6.1	2.400	9.517	9.512	9.815
No. 1	13.900	9.662	9.642	9.986
No. 2	20.000	9.866	9.828	10.161
No. 2+8.8	45.100	9.967	9.909	10.248
No. 2+12.25	48.550	10.051	10.051	10.356

年 度	令和8年度
工 事 番 号	道維8-7
工 事 名	伊勢田町60号線ほか道路維持修繕工事
施 工 箇 所	宇治市伊勢田町砂田 地内ほか
図 面 種 類	右側縦断面図
縮 尺	図 示
図 面 番 号	参考4

伊勢田町114号線 左側縦断面図

(参考図)

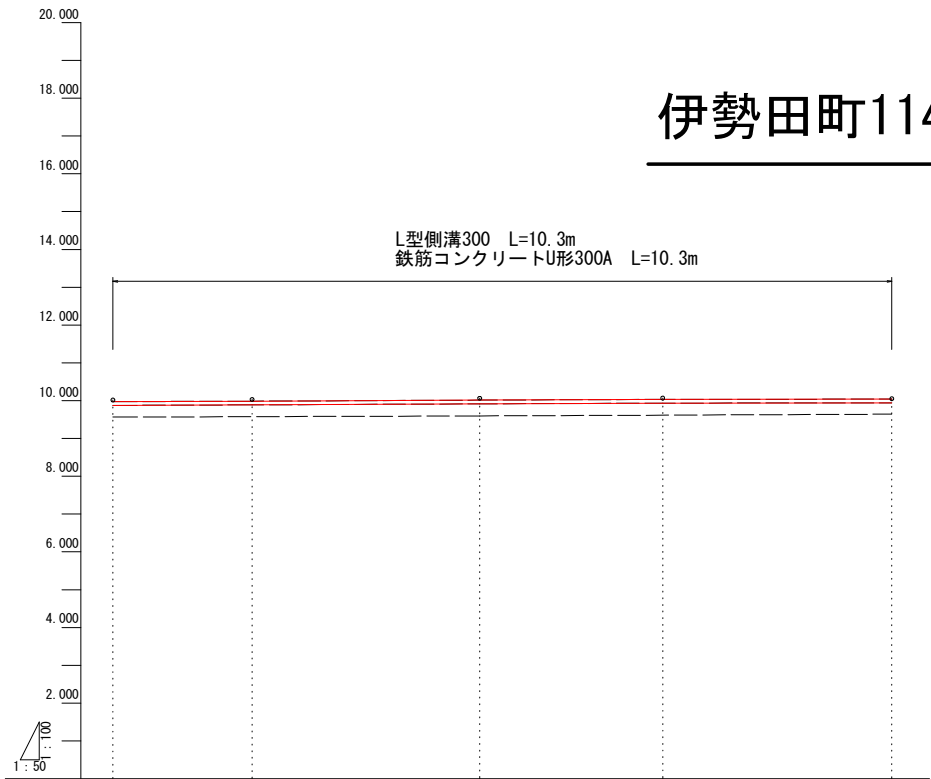

凡例

- 計画高さ
- 現況高さ
- 道路センター高さ

測点番号	距離	現況	計画	
			左側側溝	道路センター
No.0+0.6	0.000	9.875	9.875	10.017
No.0+2.44	1.840	9.889	9.889	10.031
No.0+6.45	3.010	9.916	9.916	10.064
No.0+7.87	2.420	9.935	9.935	10.068
No.0+10.9	3.030	9.943	9.943	10.052

年 度	令和8年度
工 事 番 号	道維8-7
工 事 名	伊勢田町60号線ほか道路維持修繕工事
施 工 箇 所	宇治市伊勢田町砂田 地内ほか
図 面 種 類	左側縦断面図
縮 尺	図 示
図 面 番 号	参考5