


位置図

平面図 S=1/500


神明62号線

工事延長 L=80m

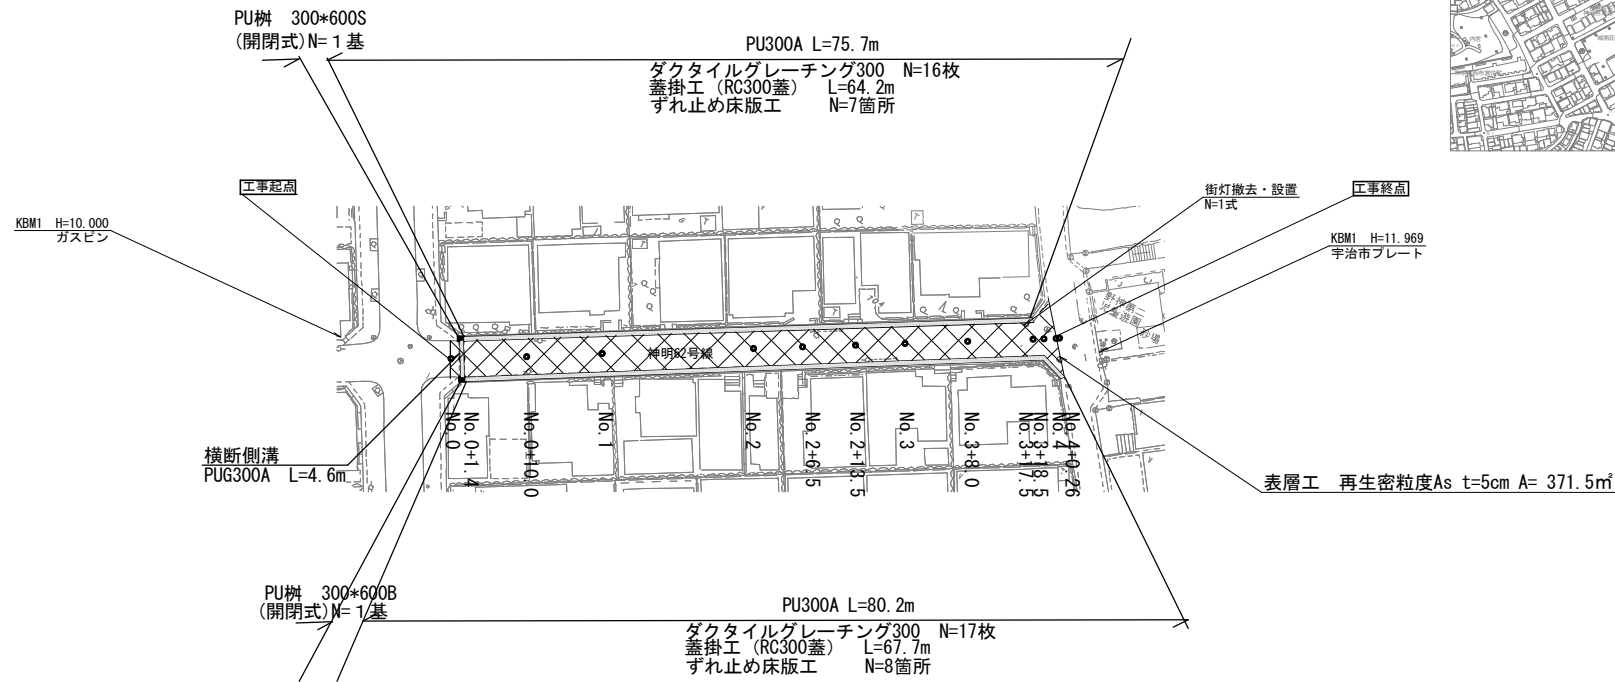

標準横断図 S=1/50

(No. 1)

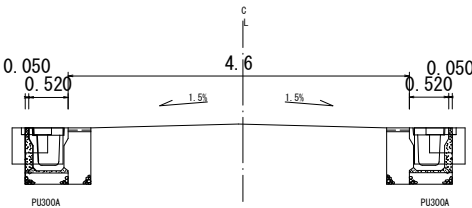



|         |                |
|---------|----------------|
| 年 度     | 令和8年度          |
| 工 事 番 号 | 道維0-8          |
| 工 事 名   | 神明62号線道路維持修繕工事 |
| 施 工 箇 所 | 宇治市神明宮東 地内     |
| 図 面 種 類 | 位置図・平面図・標準横断図  |
| 縮 尺     | 図 示            |
| 図 面 番 号 | 1              |

### 構造図 (1)


側溝 300A

PU 枋 (300\*600)


(泥溜無

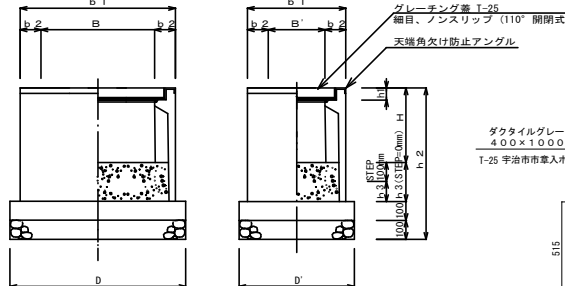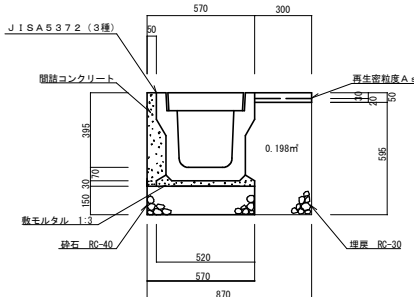


横断側溝300A

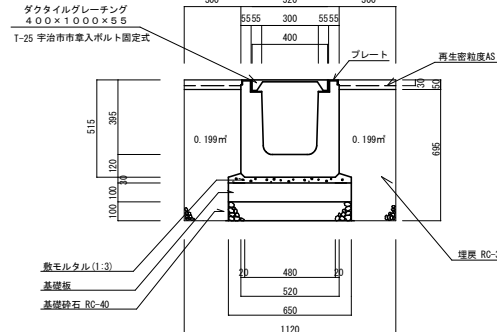

両手掛設置（参考図）

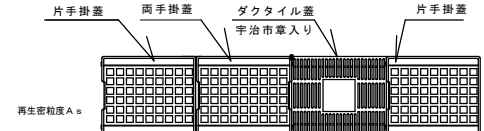

すれ止め床版工

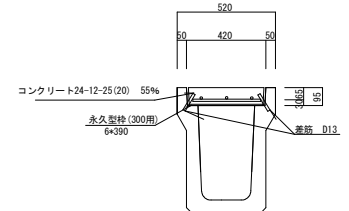


| 数量表 10 m 当たり   |                    |
|----------------|--------------------|
| PU型側溝 (3種)     | 5.0本               |
| 基礎材 (砕石 RC-40) | 0.9m <sup>3</sup>  |
| 敷き砂 (1:3)      | 0.2 m <sup>3</sup> |
| 間詰コンクリート       | 0.4m <sup>3</sup>  |
| 横断 (RC-30)     | 2.0m <sup>3</sup>  |


| 参 考 重 量 (Kg)               |      |
|----------------------------|------|
| 本 体 (L=2.0m)               | 419  |
| 蓋(412×500×95)              | 45   |
| ダクトイルグレーチング<br>(モミジ市章入り細目) | 23.5 |

| 規格       | B   | B'  | H    | H'   | b1  | b1' | b2  | h1 | h2   | N3<br>STEP | N3<br>STEP | N3<br>D | N3<br>D' | 重量<br>(kg) | 全長(寸)<br>(mm) | 全高(寸)<br>(mm) | 底厚7分<br>(mm) | 底厚10分<br>(mm) |
|----------|-----|-----|------|------|-----|-----|-----|----|------|------------|------------|---------|----------|------------|---------------|---------------|--------------|---------------|
|          |     |     | STEP | STEP |     |     |     |    |      |            |            |         |          | (ステップ)     | (18×24)       | (18×24)       | 底厚7分<br>(mm) | 底厚10分<br>(mm) |
| 250×500S | 500 | 250 | 340  | 240  | 710 | 460 | 105 | 55 | 650  | 110        | 210        | 930     | 600      | 139        | 0.2           | 0.2           | 10.0         | 5.6           |
| 250×500A | 500 | 250 | 340  | 240  | 710 | 460 | 105 | 55 | 750  | 110        | 210        | 930     | 600      | 159        | 0.2           | 0.4           | 10.0         | 5.6           |
| 300×600S | 600 | 300 | 395  | 295  | 820 | 520 | 110 | 61 | 700  | 105        | 205        | 930     | 600      | 177        | 0.3           | 0.2           | 10.0         | 5.6           |
| 300×600A | 600 | 300 | 395  | 295  | 820 | 520 | 110 | 61 | 800  | 105        | 205        | 930     | 600      | 205        | 0.3           | 0.6           | 10.0         | 5.6           |
| 300×600B | 600 | 300 | 395  | 295  | 820 | 520 | 110 | 61 | 900  | 105        | 205        | 930     | 600      | 234        | 0.3           | 0.6           | 10.0         | 5.6           |
| 300×600C | 600 | 300 | 395  | 295  | 820 | 520 | 110 | 61 | 1000 | 105        | 205        | 930     | 600      | 263        | 0.2           | 0.6           | 10.0         | 5.6           |


PU横断側溝取り合い部（参考図）みぞ幅300の場合

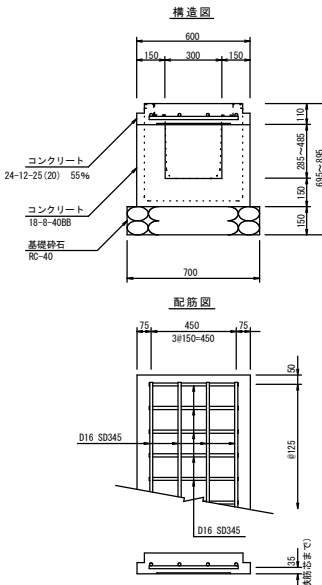

切欠き詳細図

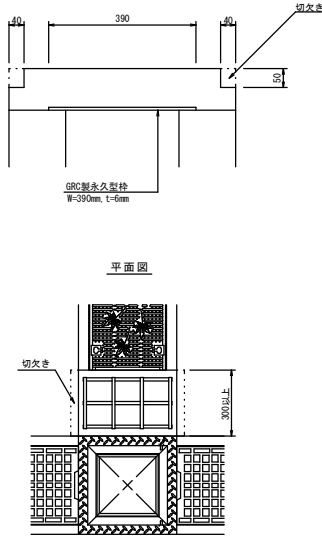

落ちふた式U形側溝3種 取り合い部（間詰コン有）参考図 みぞ幅300の場合

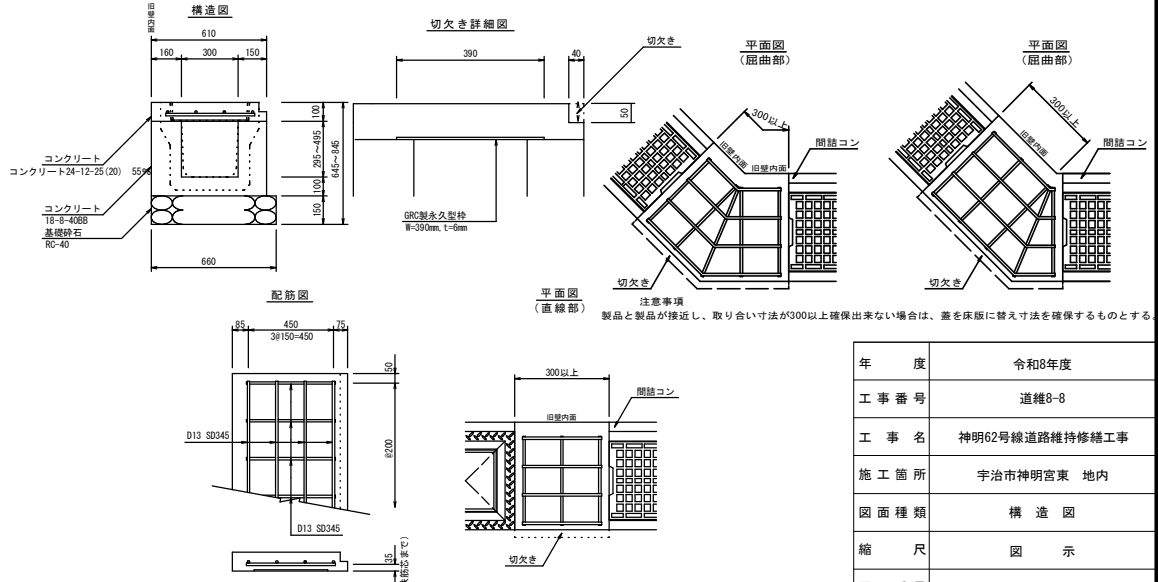


|         |                |
|---------|----------------|
| 年 度     | 令和8年度          |
| 工 事 番 号 | 道維8-8          |
| 工 事 名   | 神明62号線道路維持修繕工事 |
| 施 工 箇 所 | 宇治市神明宮東 地内     |
| 図 面 種 類 | 構 造 図          |
| 縮 尺     | 図 示            |
| 図 面 番 号 | 2              |


位置図

撤去工平面図 S=1/500

神明62号線

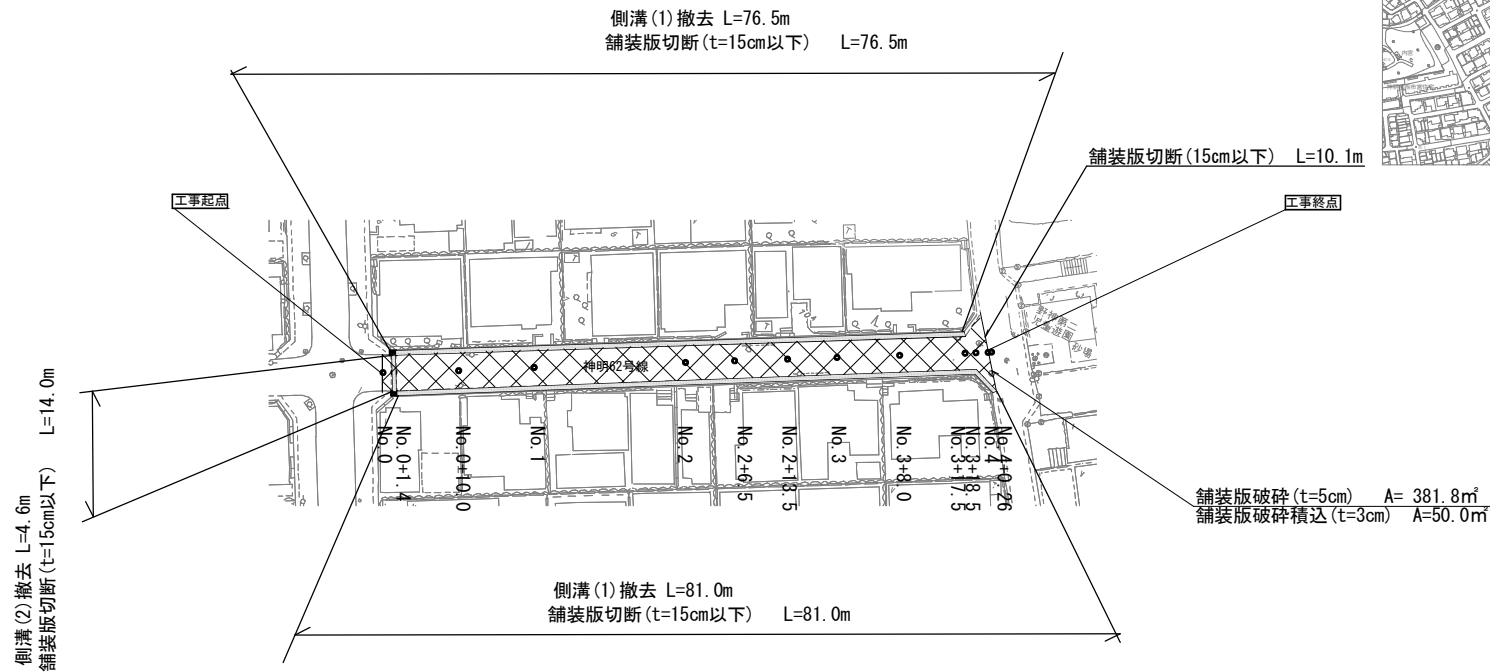


標準横断図 S=1/50

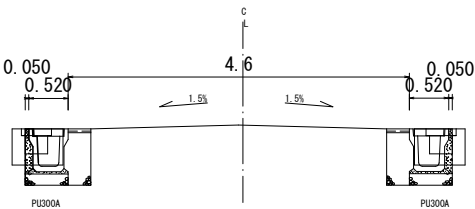


(No. 1)


側溝(1) S=1/20

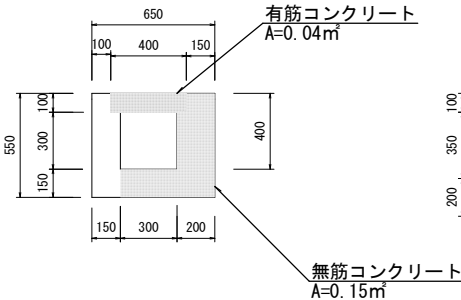


側溝(2) S=1/20

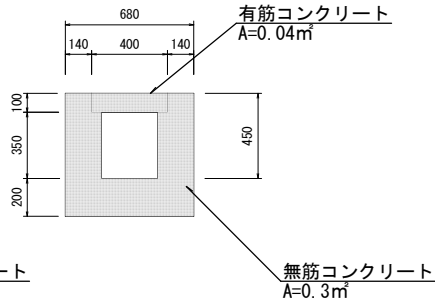

|         |                |
|---------|----------------|
| 年 度     | 令和8年度          |
| 工 事 番 号 | 道維0-8          |
| 工 事 名   | 神明62号線道路維持修繕工事 |
| 施 工 箇 所 | 宇治市神明宮東 地内     |
| 図 面 種 類 | 撤去工図           |
| 縮 尺     | 図 示            |
| 図 面 番 号 | 3              |

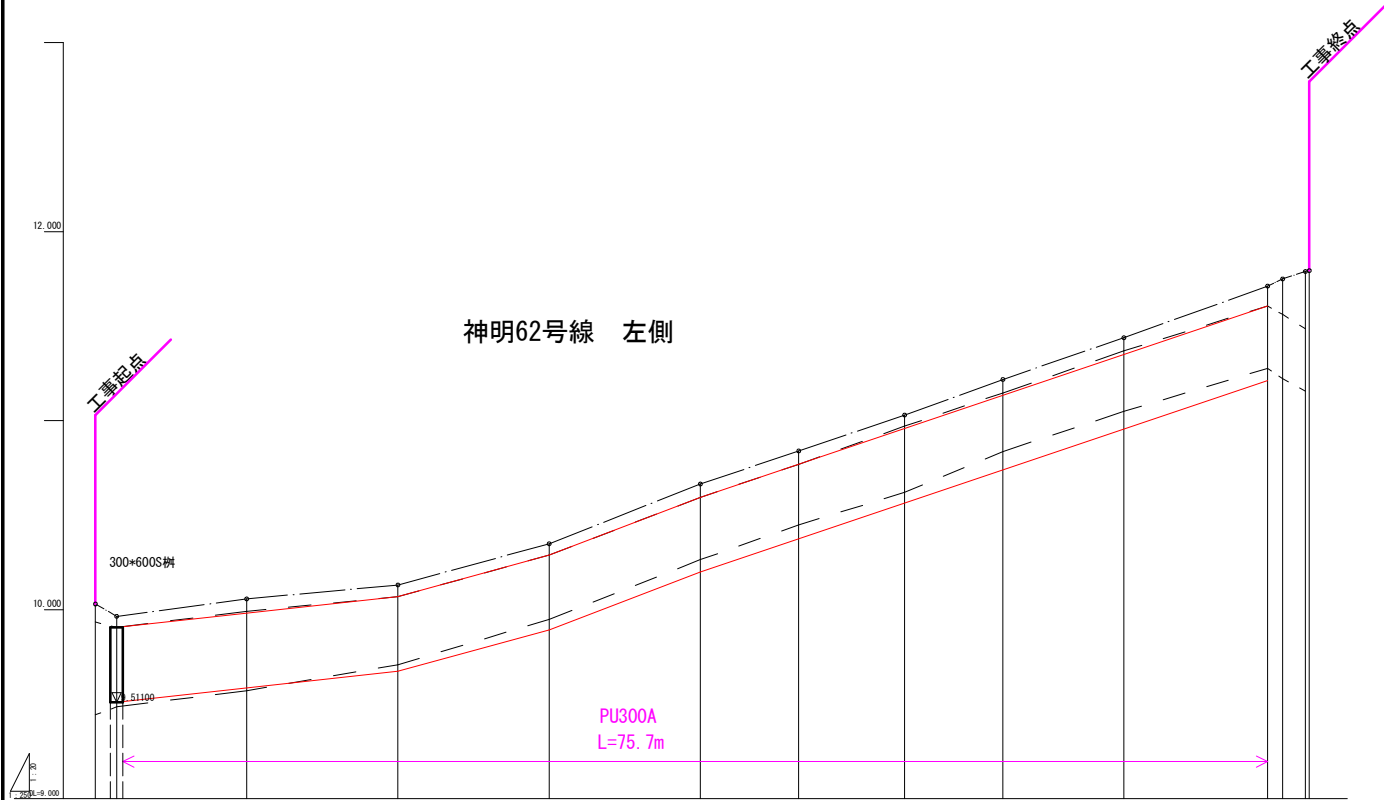


| 測点番号       | 断面     | 縦断加高   | 断面     |        |        |        | 状況    |       |        |        | 計 | 社 | 縦断天    |
|------------|--------|--------|--------|--------|--------|--------|-------|-------|--------|--------|---|---|--------|
|            |        |        | 側溝ベース  | 側溝天    | 路面天    | 路面センター | 側溝ベース | 側溝天   | 路面天    | 路面センター |   |   |        |
| No. 0      | 0.000  | 0.000  | 9.445  | 9.935  | 10.000 | 10.000 | 9.511 | 9.906 | 10.000 | 10.000 |   |   | 9.906  |
| No. 0+1.4  | 1.400  | 1.400  | 9.456  | 9.906  |        |        |       |       |        |        |   |   |        |
| No. 0+10.0 | 8.600  | 10.000 | 9.572  | 9.992  | 10.057 |        |       |       |        |        |   |   |        |
| No. 1      | 10.000 | 20.000 | 9.709  | 10.069 | 10.131 |        |       |       |        |        |   |   | 10.069 |
| No. 1+10.0 | 10.000 | 30.000 | 9.949  | 10.289 | 10.349 |        |       |       |        |        |   |   | 10.289 |
| No. 2      | 10.000 | 40.000 | 10.265 | 10.595 | 10.665 |        |       |       |        |        |   |   | 10.595 |
| No. 2+4.5  | 6.500  | 46.500 | 10.449 | 10.769 | 10.840 |        |       |       |        |        |   |   |        |
| No. 2+13.5 | 7.000  | 53.500 | 10.621 | 10.971 | 11.020 |        |       |       |        |        |   |   |        |
| No. 3      | 6.500  | 60.000 | 10.837 | 11.147 | 11.218 |        |       |       |        |        |   |   |        |
| No. 3+4.0  | 8.000  | 68.000 | 11.049 | 11.369 | 11.439 |        |       |       |        |        |   |   |        |
| No. 3+17.5 | 9.500  | 77.500 | 11.277 | 11.607 | 11.712 |        |       |       |        |        |   |   |        |
| No. 3+18.5 | 1.000  | 78.500 | 11.222 | 11.592 | 11.750 |        |       |       |        |        |   |   |        |
| No. 4      | 1.500  | 80.000 | 11.156 | 11.488 | 11.789 |        |       |       |        |        |   |   |        |
| No. 4+0.26 | 0.260  | 80.260 |        | 11.794 | 11.794 |        |       |       |        |        |   |   |        |

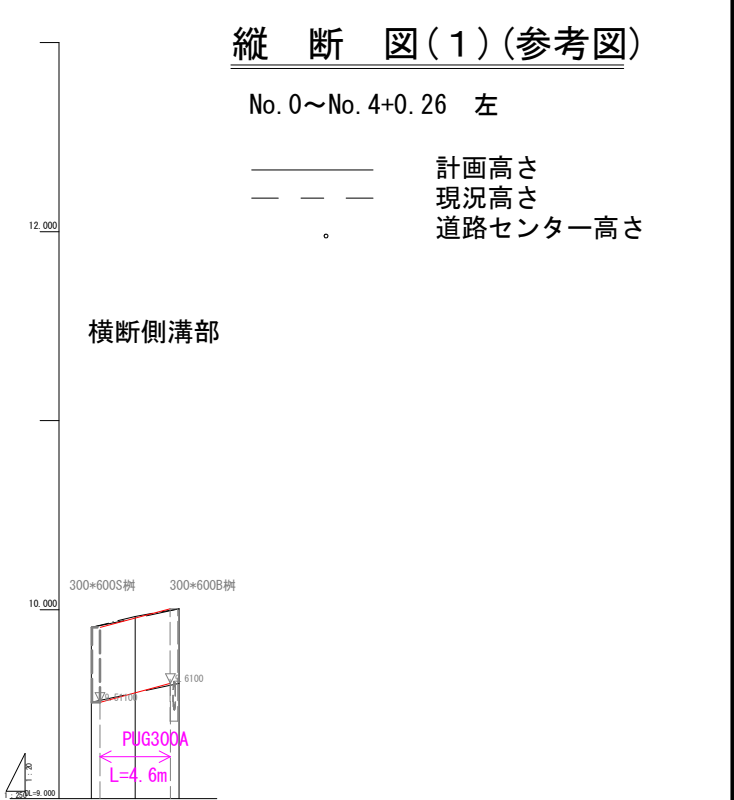

| 測点番号        | 断面    | 縦断加高  | 断面    |        |        |        | 状況    |       |        |        | 計 | 社 | 縦断天    |
|-------------|-------|-------|-------|--------|--------|--------|-------|-------|--------|--------|---|---|--------|
|             |       |       | 側溝ベース | 側溝天    | 路面天    | 路面センター | 側溝ベース | 側溝天   | 路面天    | 路面センター |   |   |        |
| No. 0+1.4 左 | 0.000 | 0.000 | 9.511 | 9.906  | 10.000 | 10.000 | 9.511 | 9.906 | 10.000 | 10.000 |   |   | 9.906  |
| No. 0+1.4 右 | 2.900 | 2.900 |       |        |        |        |       |       |        |        |   |   |        |
| No. 0+1.4 右 | 2.900 | 5.800 | 9.611 | 10.005 | 10.005 |        |       |       |        |        |   |   | 10.005 |

|         |                |
|---------|----------------|
| 年 度     | 令和8年度          |
| 工 事 番 号 | 道維0-8          |
| 工 事 名   | 神明62号線道路維持修繕工事 |
| 施 工 箇 所 | 宇治市神明宮東 地内     |
| 図 面 種 類 | 縦断図(1)         |
| 縮 尺     | 図 示            |
| 図 面 番 号 | (参考図) 1        |

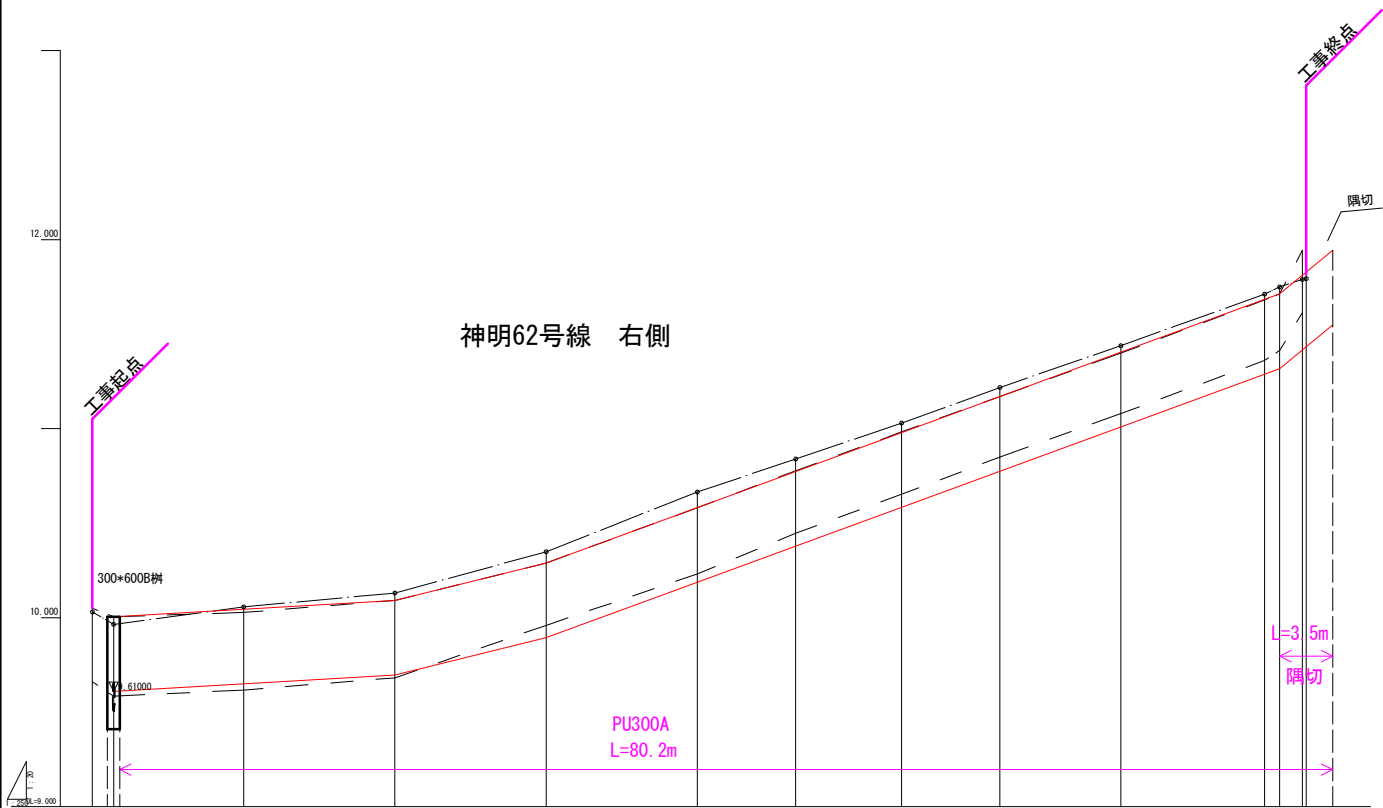

神明62号線 右側

縦断図(2)(参考図)

No. 0~No. 4+0.26 右

—— 計画高さ  
- - - 現況高さ  
。 道路センター高さ

| 測点番号       | 断面種類   |        | 断面位置   |        | 断面形状   |        | 断面データ  |        | 断面図    |        |
|------------|--------|--------|--------|--------|--------|--------|--------|--------|--------|--------|
|            | 断面種類   | 断面位置   | 断面形状   | 断面データ  | 断面形状   | 断面データ  | 断面形状   | 断面データ  | 断面図    | 断面データ  |
| No. 0      | 0.000  | 0.000  | 9.651  | 10.051 | 10.000 | 9.651  | 10.051 | 10.000 | 9.651  | 10.051 |
| No. 0+1.4  | 1.400  | 1.400  | 9.585  | 10.005 | 9.965  | 9.585  | 10.005 | 9.965  | 9.585  | 10.005 |
| No. 0+10.0 | 8.600  | 10.000 | 9.618  | 10.028 | 10.057 | 9.618  | 10.028 | 10.057 | 9.618  | 10.028 |
| No. 1      | 10.000 | 20.000 | 9.682  | 10.092 | 10.131 | 9.682  | 10.092 | 10.131 | 9.682  | 10.092 |
| No. 1+10.0 | 10.000 | 30.000 | 9.950  | 10.290 | 10.348 | 9.950  | 10.290 | 10.348 | 9.950  | 10.348 |
| No. 2      | 10.000 | 40.000 | 10.232 | 10.592 | 10.665 | 10.232 | 10.592 | 10.665 | 10.232 | 10.592 |
| No. 2+4.5  | 6.500  | 46.500 | 10.447 | 10.777 | 10.940 | 10.447 | 10.777 | 10.940 | 10.447 | 10.777 |
| No. 2+13.5 | 7.000  | 53.500 | 10.653 | 10.983 | 11.020 | 10.653 | 10.983 | 11.020 | 10.653 | 10.983 |
| No. 3      | 6.500  | 60.000 | 10.850 | 11.170 | 11.218 | 10.850 | 11.170 | 11.218 | 10.850 | 11.170 |
| No. 3+4.0  | 8.000  | 68.000 | 11.080 | 11.400 | 11.439 | 11.080 | 11.400 | 11.439 | 11.080 | 11.439 |
| No. 3+17.5 | 9.500  | 77.500 | 11.381 | 11.681 | 11.712 | 11.381 | 11.681 | 11.712 | 11.381 | 11.712 |
| No. 3+18.5 | 1.000  | 78.500 | 11.413 | 11.713 | 11.750 | 11.413 | 11.713 | 11.750 | 11.413 | 11.750 |
| No. 4      | 1.500  | 80.000 | 11.614 | 11.944 | 11.789 | 11.614 | 11.944 | 11.789 | 11.614 | 11.789 |
| No. 4+0.26 | 0.260  | 80.260 | 11.794 | 11.944 | 11.944 | 11.794 | 11.944 | 11.944 | 11.794 | 11.944 |

|         |                |
|---------|----------------|
| 年 度     | 令和8年度          |
| 工 事 番 号 | 道維0-8          |
| 工 事 名   | 神明62号線道路維持修繕工事 |
| 施 工 箇 所 | 宇治市神明宮東 地内     |
| 図 面 種 類 | 縦断図(2)         |
| 縮 尺     | 図 示            |
| 図 面 番 号 | (参考図) 2        |