

平面図　S=1:500

工事延長　L=82.5m


位　置　図

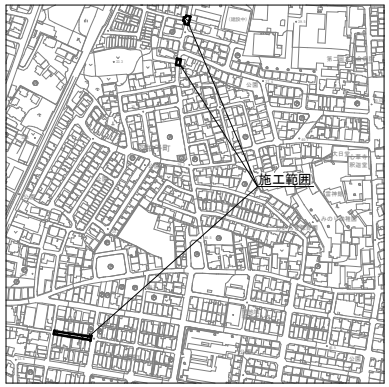


【開町4号線工区】

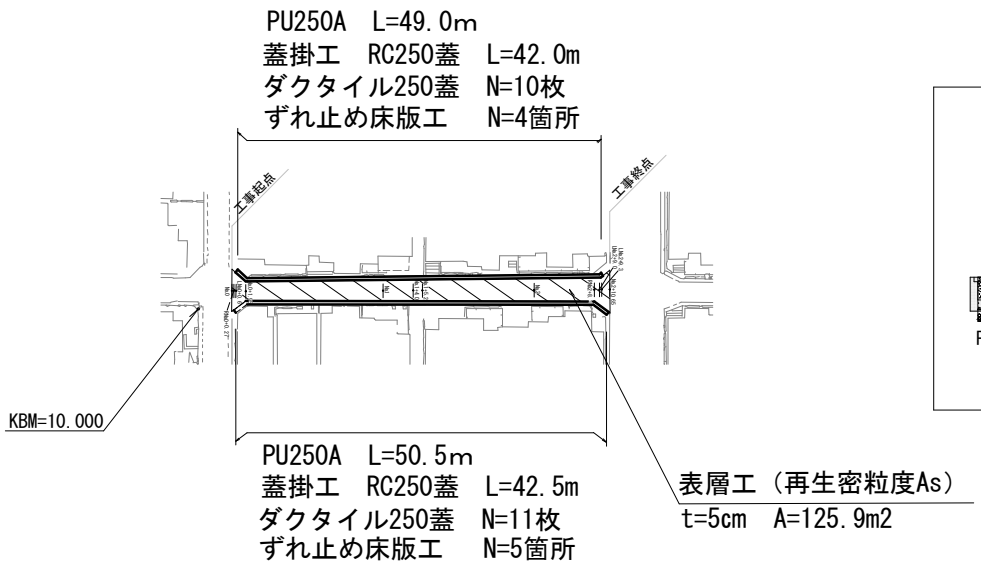


標準横断面図　S=1:50

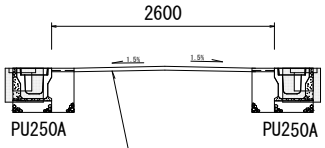

【石塚羽拍子線工区】

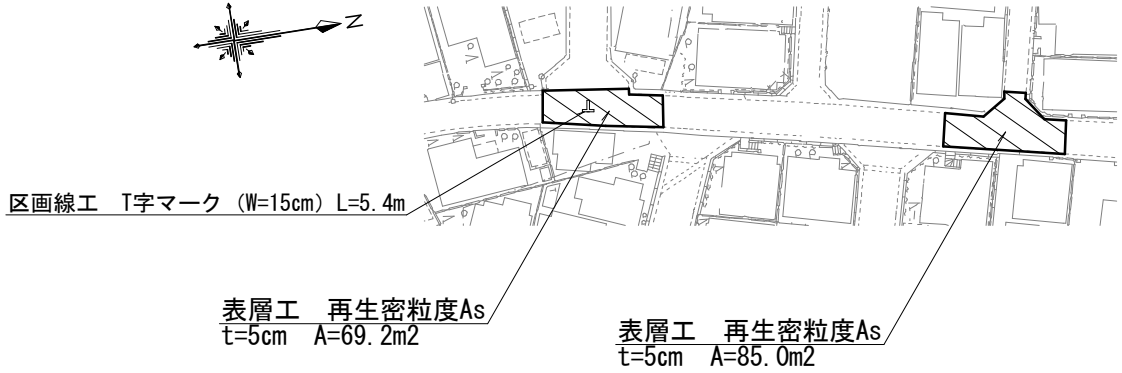


舗装構成　S=1:20

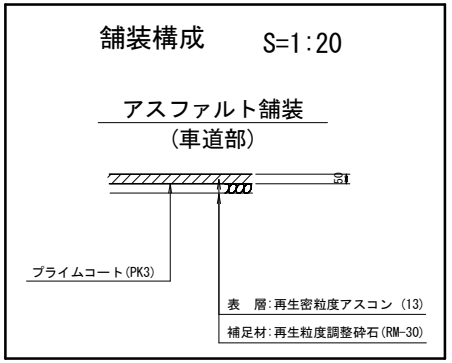

年　　度	令和8年度
工事番号	道維8-10
工　事　名	開町4号線ほか道路維持修繕工事
施工箇所	宇治市開町地内ほか
図面種類	平面図・位置図・標準横断面図
縮　　尺	図　示
図面番号	1

構　造　図


側溝　ＰＵ２５０Ａ

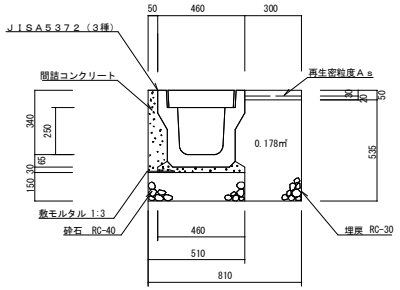


数　量　表	１０ｍ当たり
ＰＵ型側溝	5.0　本
基礎材（砕石　RC-40）	0.7m3
敷モルタル(1:3)	0.2m3
間詰コンクリート	0.3m3
埋戻　(RC-30)	1.8m3

参　考　重　量　（Ｋｇ）	
本　体（Ｌ＝2.0m）	332
蓋(362×500×90)	37
ダクタイルグレーチング（モミジ市章入り細目）	21.0


ずれ止め床版工250

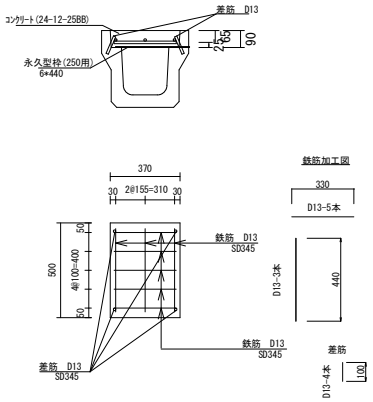



両手掛設置（参考図）

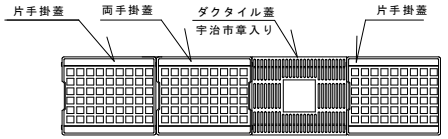


落ちふた式Ｕ形側溝３種 取り合い部（間詰コン有）参考図　みぞ幅250の場合

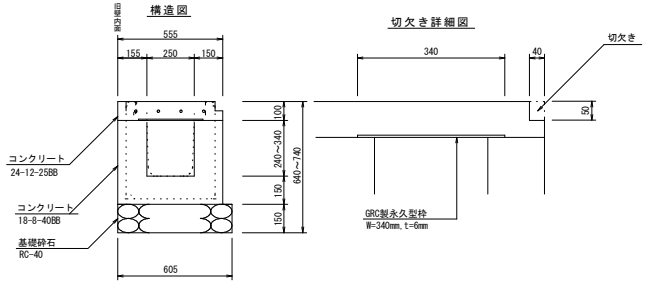

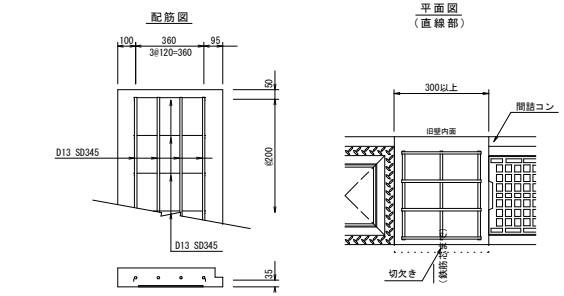

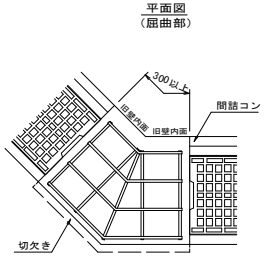

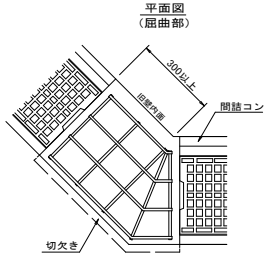


注意事項
製品と製品が接近し、取り合い寸法が300以上確保出来ない場合は、蓋を床版に替え寸法を確保するものとする。

年　　度	令和8年度
工事番号	道維8-10
工　事　名	開町4号線ほか道路維持修繕工事
施工箇所	宇治市開町地内ほか
図面種類	構　造　図
縮　　尺	１：２０
図面番号	2


撤去工平面図 S=1:500

工事延長　L=82.6m


位　置　図

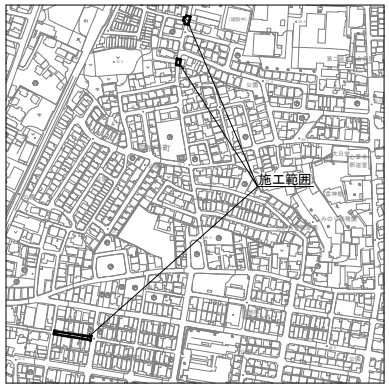


【開町4号線工区】

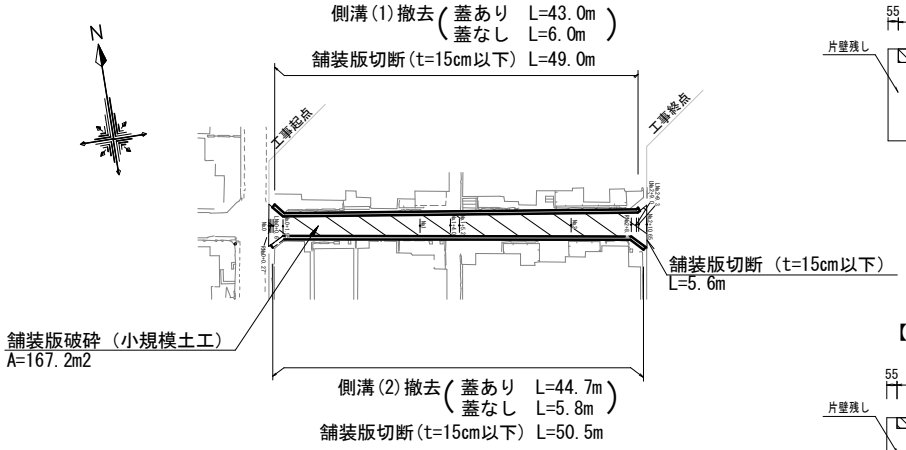


側溝(1) S=1:20

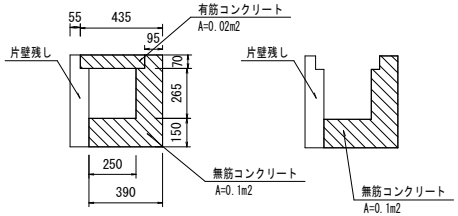


側溝(2) S=1:20

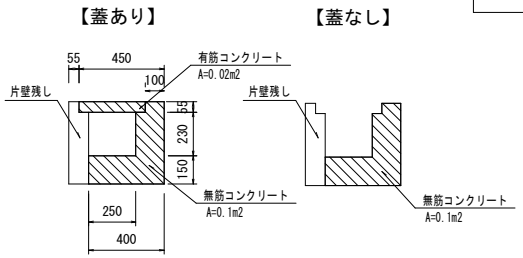

標準横断面図 S=1:50

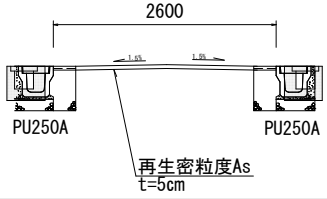


【石塚羽拍子線工区】

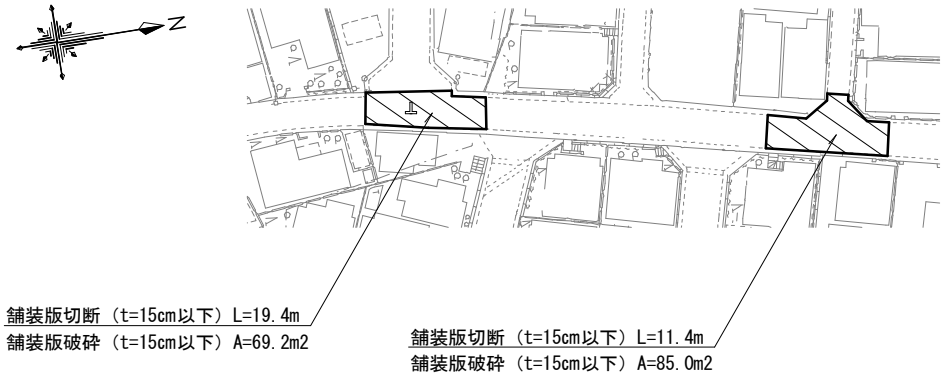


舗装構成　S=1:20

アスファルト舗装
（車道部）

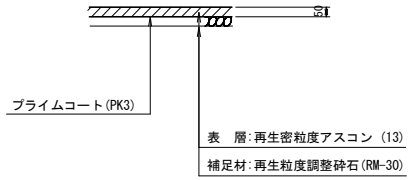

年　　度	令和8年度
工事番号	道維8-10
工　事　名	開町4号線ほか道路維持修繕工事
施工箇所	宇治市開町地内ほか
図面種類	撤去工平面図
縮　　尺	図　示
図面番号	3

開町4号線　左縦断面図
（参考図）

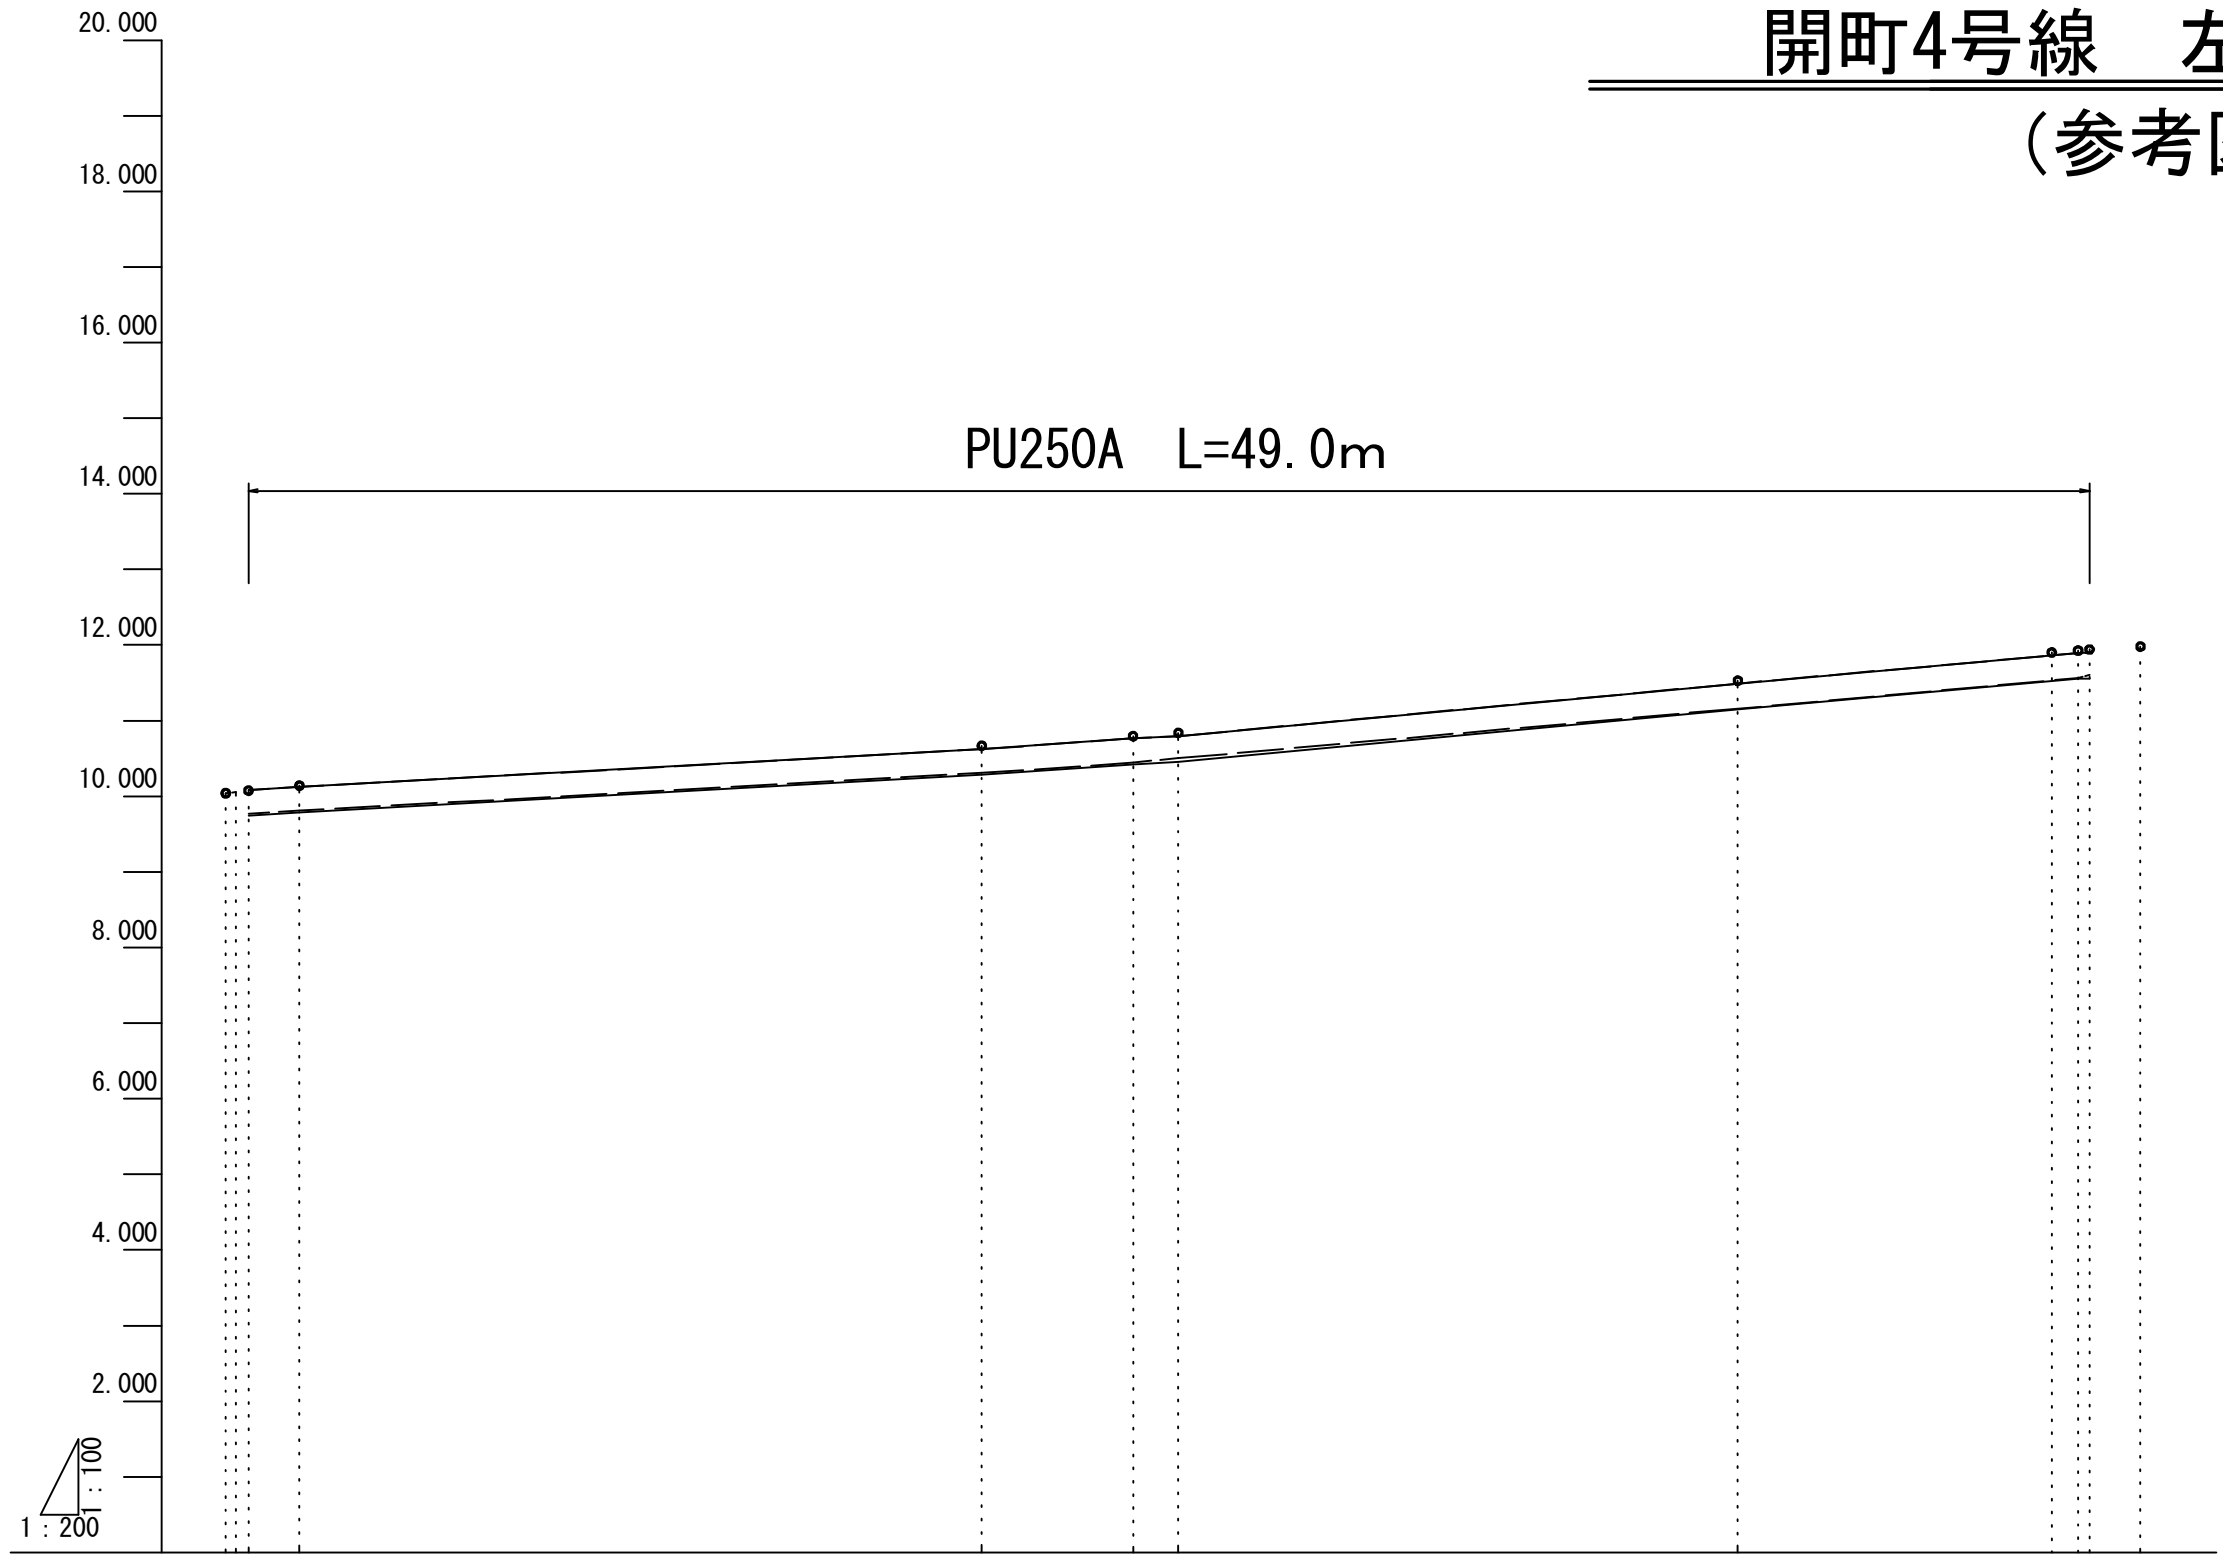

測点	No.0	No0+0.27	No0+0.6	No0+1.95	No1	No1+4.0	No1+5.2	No2	RNo2+8.3	LNo2+9.0	LNo2+9.3	No2+10.65
計画 左側溝天端高			10.081	10.123	10.623	10.765	10.797	11.491		11.895	11.899	
計画 左側溝ベース高			9.741	9.783	10.283	10.425	10.457	11.151		11.555	11.559	
計画 左側溝ベース修正高												
現況 道路センター高	10.040	10.054	10.075	10.141	10.669	10.794	10.839	11.529	11.901	11.926	11.941	11.980
現況 左側溝天端高			10.081	10.123	10.623	10.765	10.797	11.491		11.895	11.899	
現況 左側溝ベース高			9.765	9.808	10.310	10.445	10.504	11.159		11.566	11.604	
追加距離	0.000	0.270	0.600	1.950	20.000	24.000	25.200	40.000	48.300	49.000	49.300	50.650
単距離	0.000	0.270	0.330	1.350	18.050	4.000	1.200	14.800	8.300	0.700	0.300	1.350

計画 左側溝天端高 勾配：i=3.11% L=1.350m／i=2.77% L=18.050m／i=3.55% L=4.000m／i=2.67% L=1.200m／i=4.69% L=14.800m／i=4.49% L=9.000m／i=1.33% L=0.300m


計画 左側溝ベース高 勾配：i=3.11% L=1.350m／i=2.77% L=18.050m／i=3.55% L=4.000m／i=2.67% L=1.200m／i=4.69% L=14.800m／i=4.49% L=9.000m／i=1.33% L=0.300m

凡例

- 計画高さ（実線）
- 現況高さ（破線）
- 道路センター高さ（○）

年度	令和8年度
工事番号	道維8-10
工事名	開町4号線ほか道路維持修繕工事
施工箇所	宇治市開町地内ほか
図面種類	開町4号線左縦断図
縮尺	図示
図面番号	参考1

開町4号線　右縦断面図
（参考図）

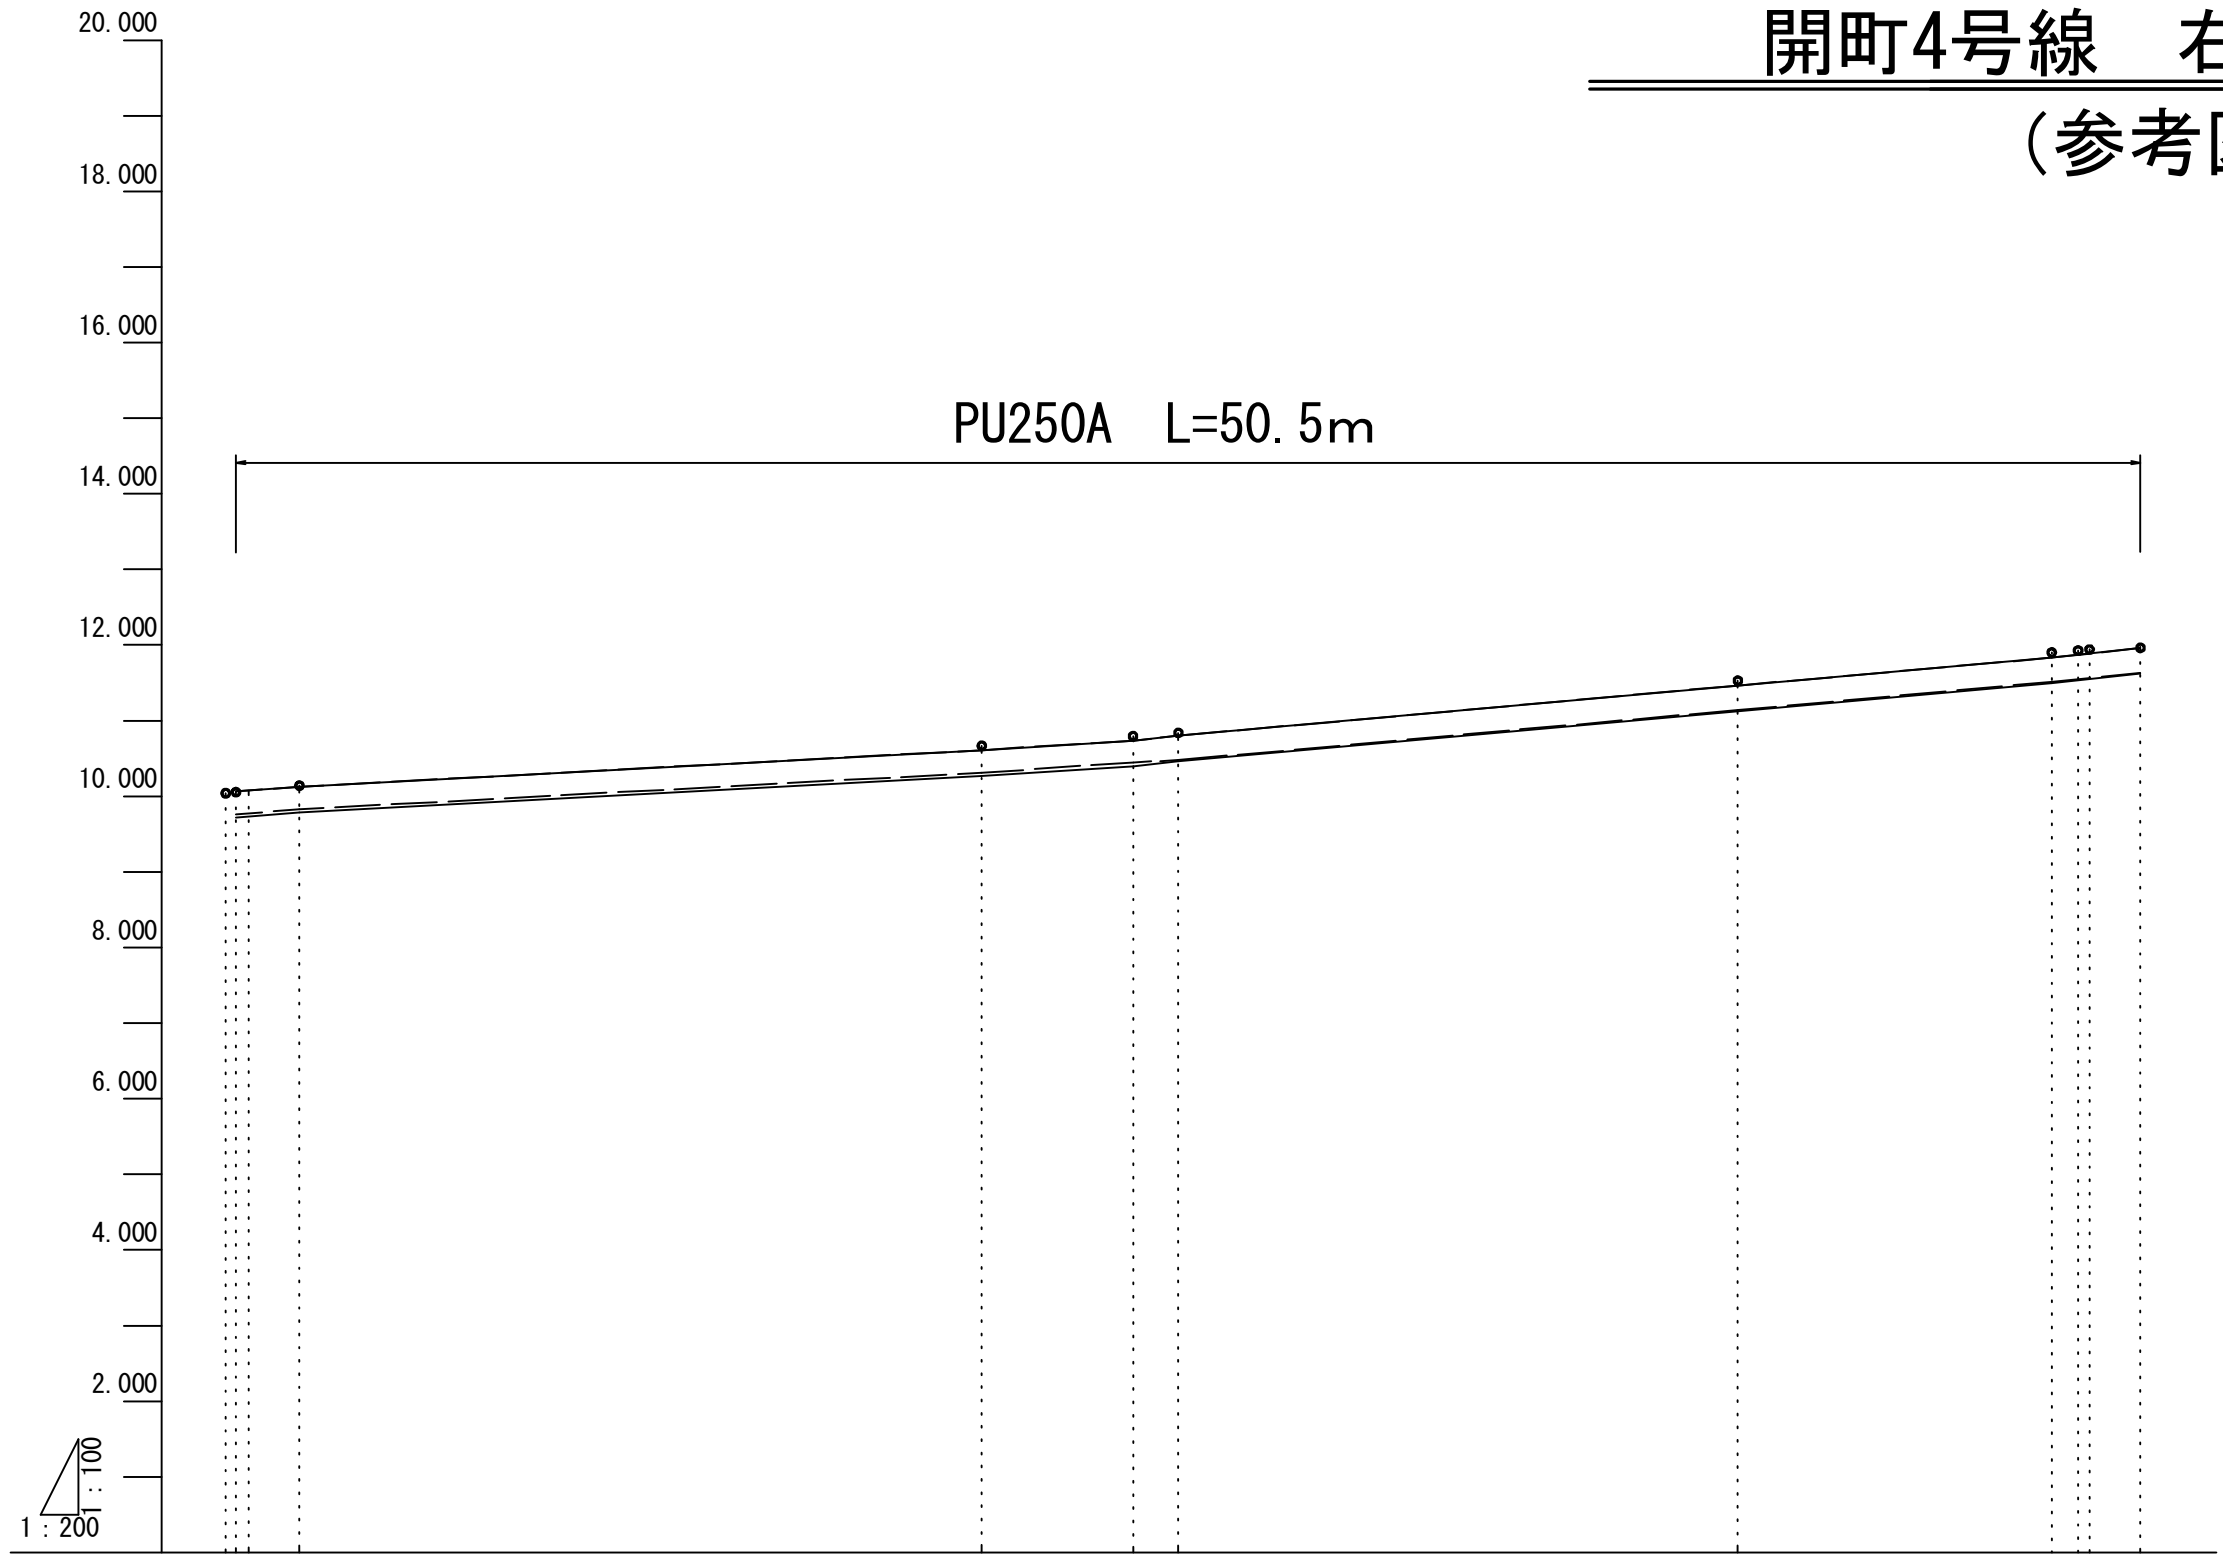

測点	単距離	追加距離	現 右側溝ベース高	現 右側溝天端高	況 道路センター高	計 右側溝ベース修正高	計 右側溝ベース高	画 右側溝天端高
No.0	0.000	0.000			10.040			
No0+0.27	0.270	0.270	9.758	10.062	10.054		9.722	10.062
No0+0.6	0.330	0.600			10.075			
No0+1.95	1.350	1.950	9.827	10.125	10.141		9.785	10.125
No1	18.050	20.000	10.311	10.611	10.669		10.271	10.611
No1+4.0	4.000	24.000	10.448	10.738	10.794		10.398	10.738
No1+5.2	1.200	25.200	10.479	10.801	10.839		10.461	10.801
No2	14.800	40.000	11.140	11.465	11.529		11.125	11.465
RNo2+8.3	8.300	48.300	11.517	11.833	11.901		11.493	11.833
LNo2+9.0	0.700	49.000			11.926			
LNo2+9.3	0.300	49.300			11.941			
No2+10.65	1.350	50.650	11.629	11.963	11.980		11.623	11.963

区間	計画 右側溝天端高 勾配	計画 右側溝ベース高 勾配
No0+0.27 – No0+1.95	i=3.75% L=1.680m	i=3.75% L=1.680m
No0+1.95 – No1	i=2.69% L=18.050m	i=2.69% L=18.050m
No1 – No1+4.0	i=3.18% L=4.000m	i=3.18% L=4.000m
No1+4.0 – No1+5.2	i=5.25% L=1.200m	i=5.25% L=1.200m
No1+5.2 – No2	i=4.49% L=14.800m	i=4.49% L=14.800m
No2 – RNo2+8.3	i=4.43% L=8.300m	i=4.43% L=8.300m
RNo2+8.3 – No2+10.65	i=5.53% L=2.350m	i=5.53% L=2.350m

凡例

- ———— 計画高さ
- — — — — 現況高さ
- ∘ 道路センター高さ

年　　度	令和8年度
工事番号	道維8-10
工　事　名	開町4号線ほか道路維持修繕工事
施工箇所	宇治市開町地内ほか
図面種類	開町4号線右縦断図
縮　　尺	図　示
図面番号	参考2