



位置図

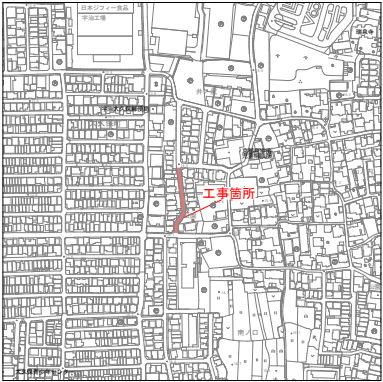


平面図 S=1:500
工事延長 L=87.2m



表層工 再生密粒度As t=5cm A=402m2

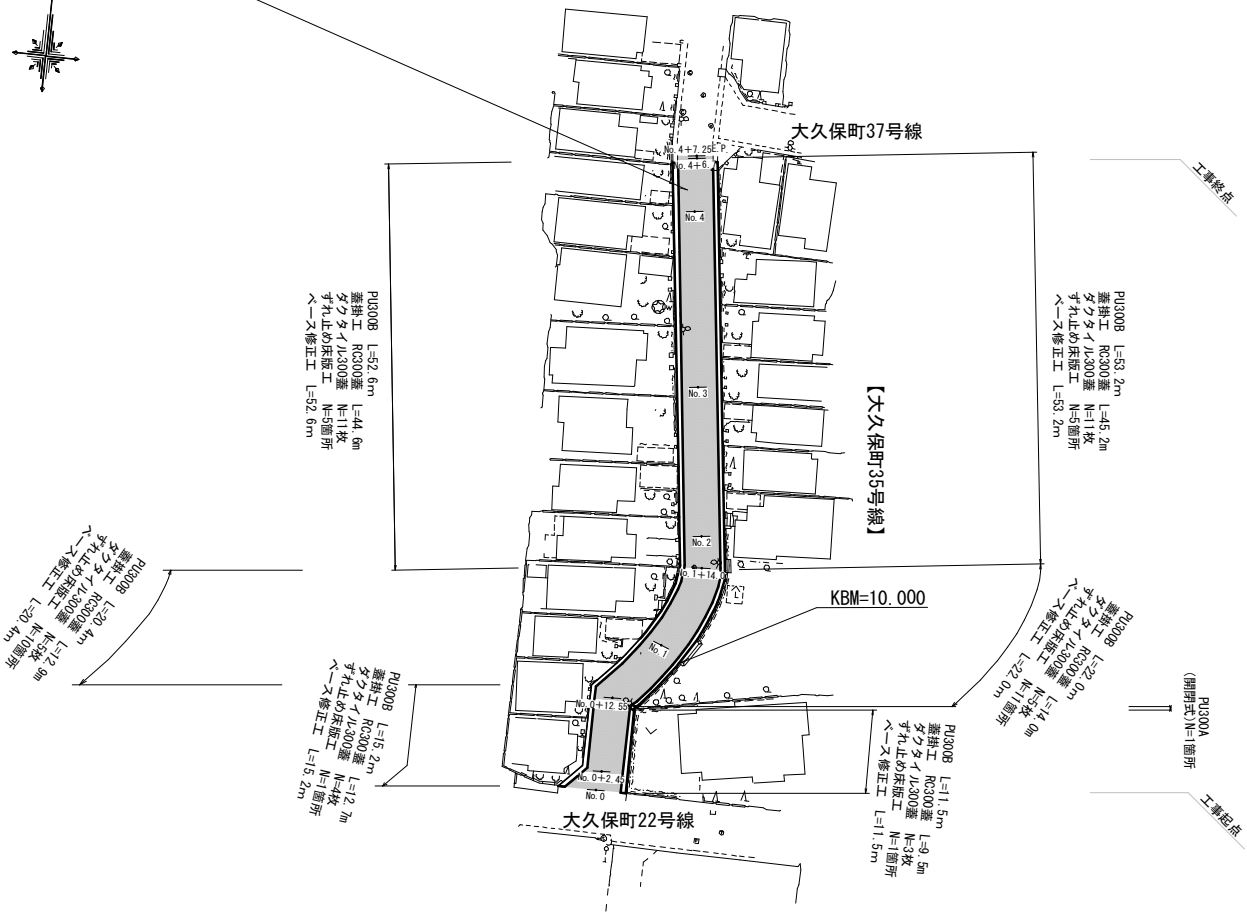


標準横断面図 S=1:50

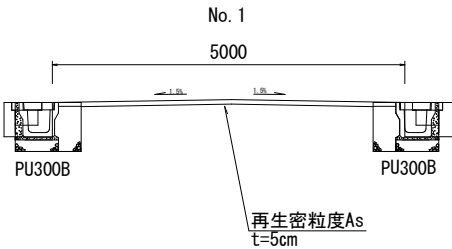

年 度	令和8年度
工 事 番 号	道維8-11
工 事 名	大久保町35号線道路維持修繕工事
施 工 箇 所	宇治市大久保町井ノ尻 地内
図 面 種 類	平面図・位置図・標準横断面図
縮 尺	図 示
図 面 番 号	1

構造図 S=1:20


側溝 300B

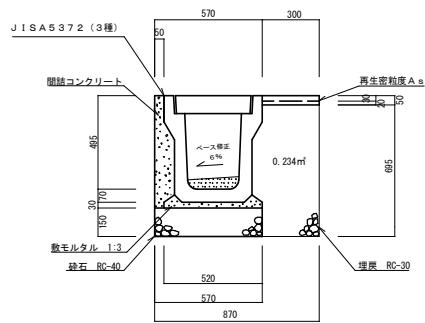


数量表	10m当たり
PU型側溝 (3種)	5.0 本
基礎材 (砕石 RC-40)	0.9m ³
敷材料 (1:3)	0.2m ³
間詰コンクリート	0.5m ³
増層 (RC-30)	2.3m ³

参考重量 (Kg)	
本体 (L=2.0m)	471
蓋 (412×500×95)	45
ダクト用グラウト (モルタル入り細目)	23.5


ずれ止め床版工300

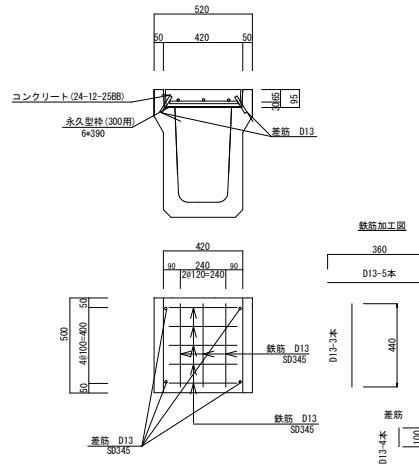


両手掛設置 (参考図)

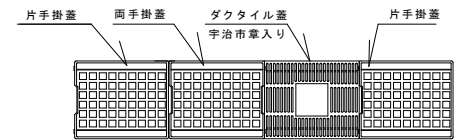

PU型
(泥溜無)

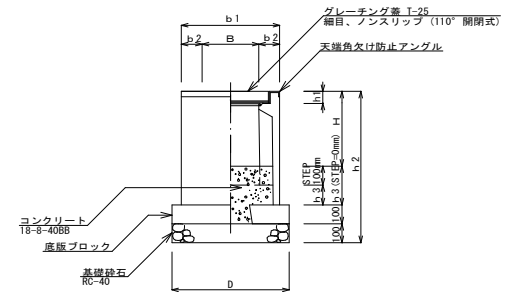

落ちふた式U形側溝3種 取り合い部 (間詰コン有) 参考図 みぞ幅300の場合

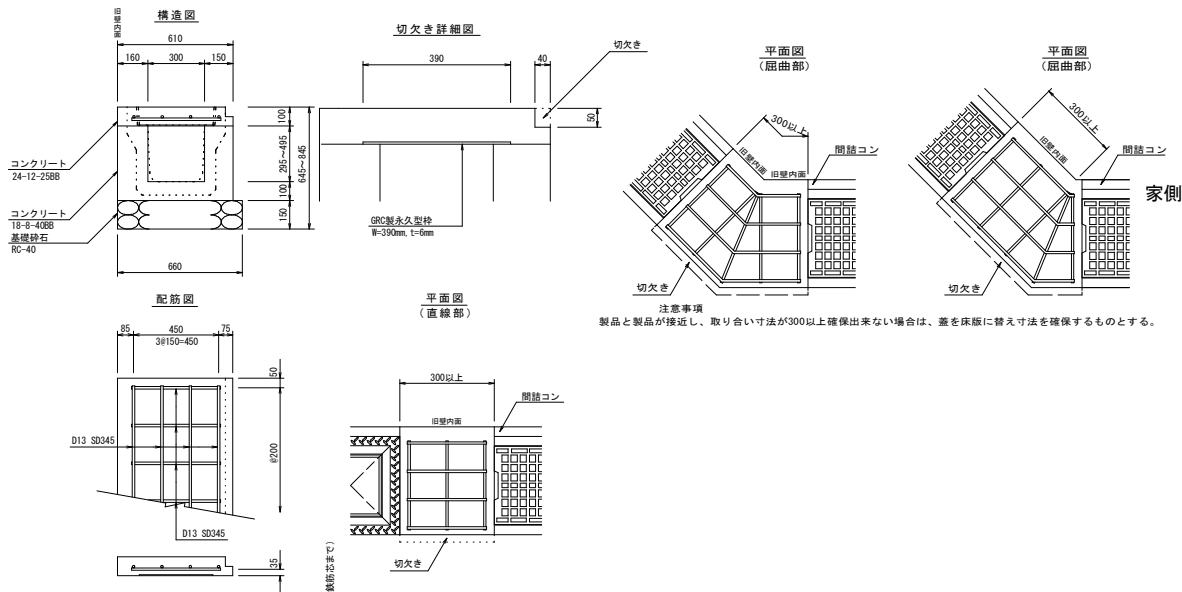


寸法表・使用材料数量表


数量：10個当たり														
規格	B	H	H	b1	b2	h1	h2	h3	h3	D	重量	生222(1㎡)	18-8-408B	基礎材
	STEP	STEP	STEP	STEP	STEP	STEP	STEP	STEP	STEP	(kg)	(kg)	(kg)	(kg)	(kg)
250S	250	340	240	460	105	54	650	110	210	560	106	0.1	0.1	10.0
250A	250	440	340	460	105	54	750	110	210	560	130	0.1	0.2	10.0
300S	300	395	295	520	110	60	700	105	205	620	136	0.2	0.2	10.0
300A	300	495	395	520	110	60	800	105	205	620	164	0.2	0.3	10.0
300B	300	595	495	520	110	60	900	105	205	620	187	0.2	0.3	10.0
300C	300	695	595	520	110	60	1000	105	205	620	211	0.2	0.3	10.0
400S	400	510	410	630	115	75	810	100	200	730	204	0.3	0.3	10.0
400A	400	610	510	630	115	75	910	100	200	730	236	0.3	0.5	10.0
400B	400	710	610	630	115	75	1010	100	200	730	264	0.3	0.5	10.0

年 度	令和8年度
工 事 番 号	道繕8-11
工 事 名	大久保町35号線道路維持修繕工事
施 工 箇 所	宇治市大久保町ノ尻 地内
図 面 種 類	構造図
縮 尺	図 示
図 面 番 号	2


撤去工平面図 S=1:500

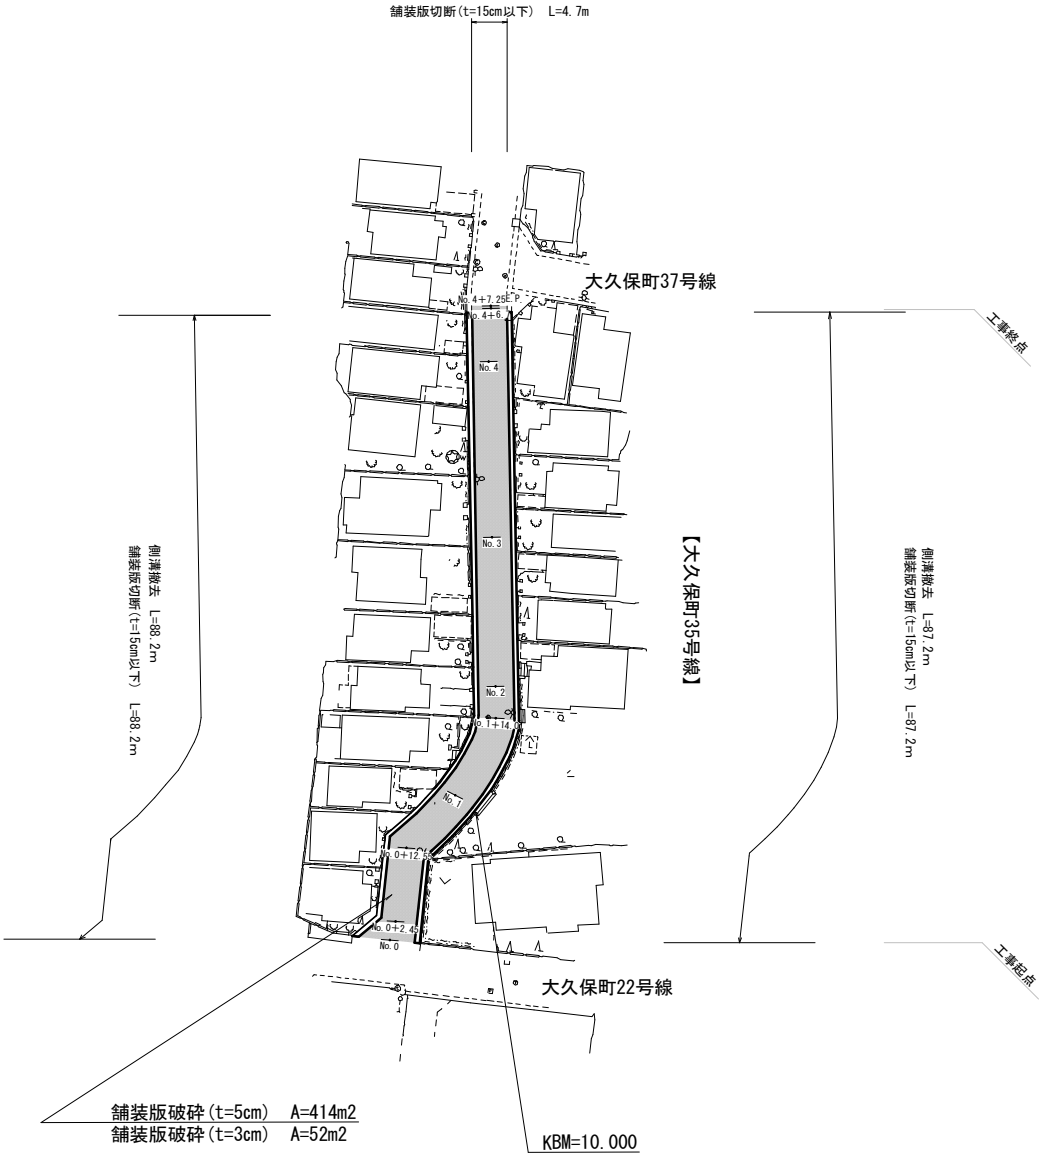


位置図

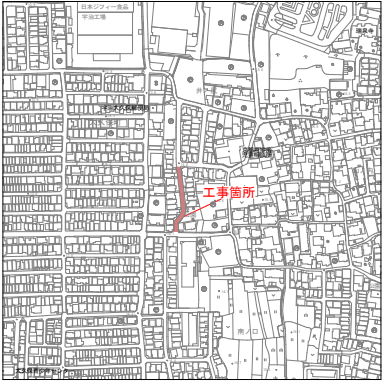

標準横断面図 S=1:50

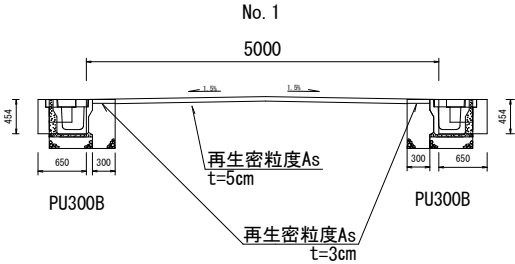


側溝 S=1:20

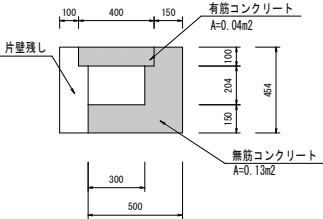

年 度	令和8年度
工 事 番 号	道維8-11
工 事 名	大久保町35号線道路維持修繕工事
施 工 箇 所	宇治市大久保町井ノ尻 地内
図 面 種 類	撤去工平面図
縮 尺	図 示
図 面 番 号	3

大久保町35号線 左側縦断面図

(参考図)

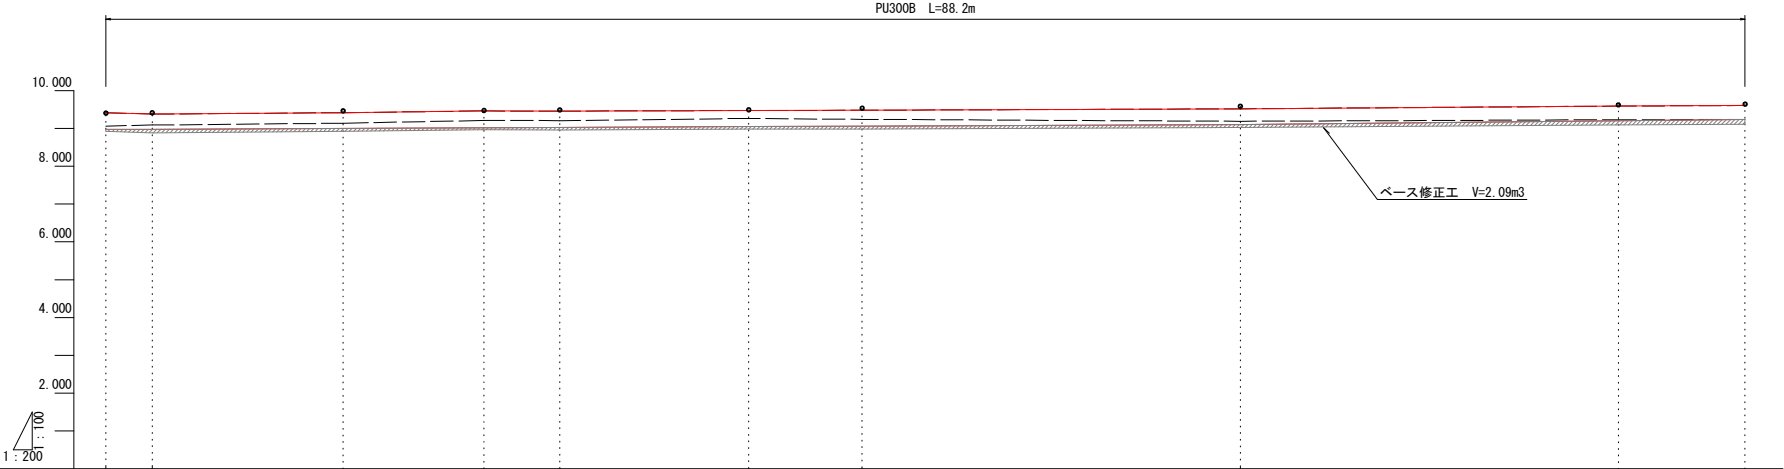

凡例


- 計画高さ
- 現況高さ
- 道路センター高さ

測点番号	距離	現況	計画		
			左側	右側	道路センター
No.0	0.000	9.060	9.420	9.420	9.405
No.0+2.45	2.450	9.091	9.381	9.381	9.414
No.0+12.55	10.100	9.139	9.419	9.419	9.463
No.1	7.450	9.213	9.463	9.463	9.475
No.1+4.0	4.000	9.208	9.458	9.458	9.489
No.1+14.0	10.000	9.266	9.476	9.476	9.494
No.2	6.000	9.241	9.481	9.481	9.538
No.3	20.000	9.190	9.520	9.520	9.587
No.4	20.000	9.232	9.592	9.592	9.625
No.4+6.7	6.700	9.237	9.607	9.607	9.643

年 度	令和8年度
工 事 番 号	道維8-11
工 事 名	大久保町35号線道路維持修繕工事
施 工 箇 所	宇治市大久保町井ノ尻 地内
図 面 種 類	左側縦断面図
縮 尺	図 示
図 面 番 号	参考1

大久保町35号線 右側縦断面図

(参考図)

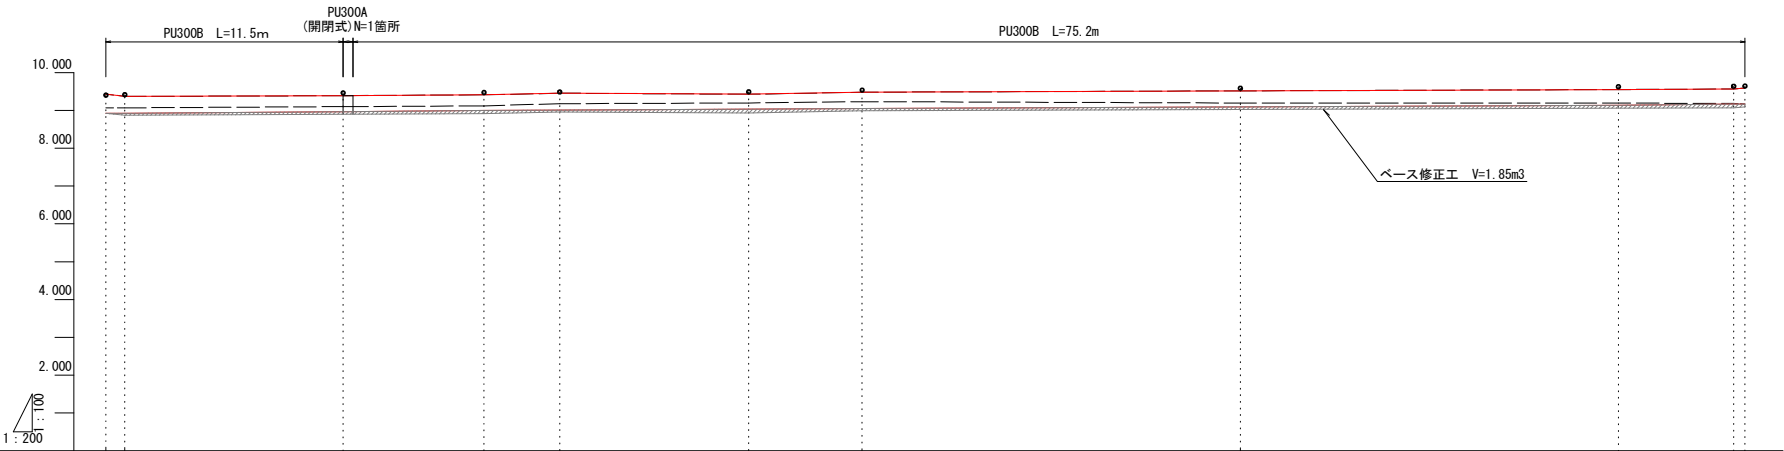

凡例

- 計画高さ
- 現況高さ
- 道路センター高さ

測点番号	単距	距離	現況		計画	
			右側 ベース 高さ	右側 溝底 高さ	右側 溝底 高さ	右側 溝底 高さ
No.0	0.000	0.000	9.066	9.436	9.436	9.436
No.0+1.0	1.000	1.000	9.070	9.370	9.370	9.370
No.0+12.55	11.550	12.550	9.102	9.392	9.392	9.392
No.1	7.450	20.000	9.123	9.413	9.413	9.413
No.1+4.0	4.000	24.000	9.178	9.458	9.458	9.458
No.1+14.0	10.000	34.000	9.199	9.429	9.429	9.429
No.2	6.000	40.000	9.234	9.484	9.484	9.484
No.3	20.000	60.000	9.198	9.518	9.518	9.518
No.4	20.000	80.000	9.194	9.554	9.554	9.554
No.4+6.1 No.4+6.7	6.100 0.600	86.100 86.700	9.188 9.172	9.568 9.592	9.568 9.592	9.568 9.592

年 度	令和8年度
工 事 番 号	道繕8-11
工 事 名	大久保町35号線道路維持修繕工事
施 工 箇 所	宇治市大久保町井ノ尻 地内
図 面 種 類	右側縦断面図
縮 尺	図 示
図 面 番 号	参考2