


年 度	令和8年度
工 事 番 号	道維（安）8-1
工 事 名	大久保町2号線道路維持修繕工事
施 工 箇 所	宇治市大久保町旦那地内ほか
図 面 種 類	平面図・位置図・標準断面図
縮 尺	図 示
図 面 番 号	1

横断面図(1)
S=1:100

BC. 1


GH= 13. 19
FH=13. 190

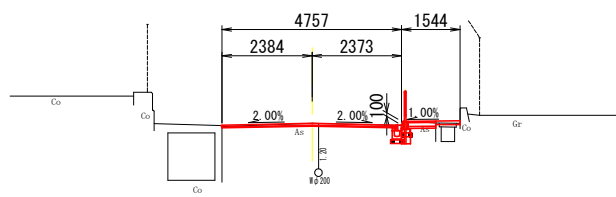

DL=5. 00

NO. 2


GH= 13. 26
FH=13. 252

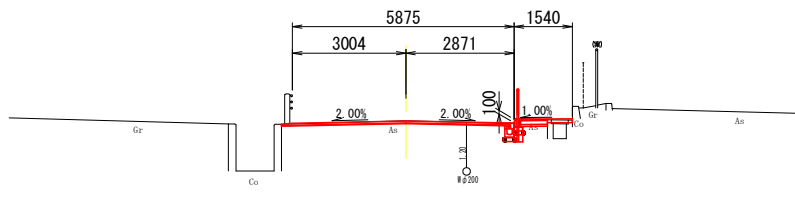

DL=5. 00

NO. 3


GH= 13. 27
FH=13. 280

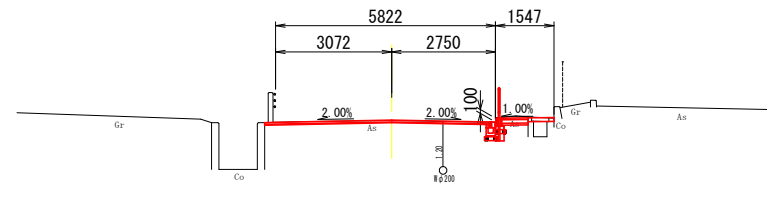

DL=5. 00

NO. 1


GH= 13. 18
FH=13. 180

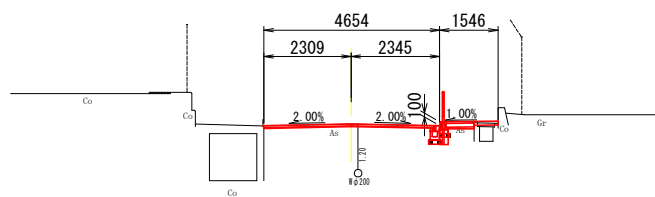

DL=5. 00

EC. 1


GH= 13. 21
FH=13. 221

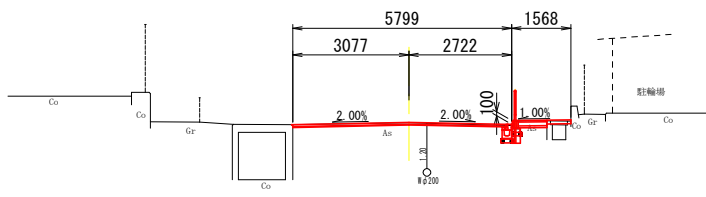

DL=5. 00

NO. 2+1. 675


GH= 13. 26
FH=13. 257

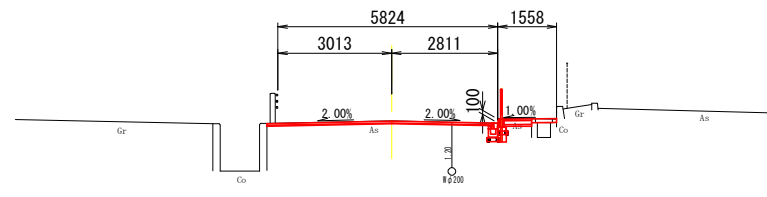

DL=5. 00

NO. 0


GH= 13. 07
FH=13. 070

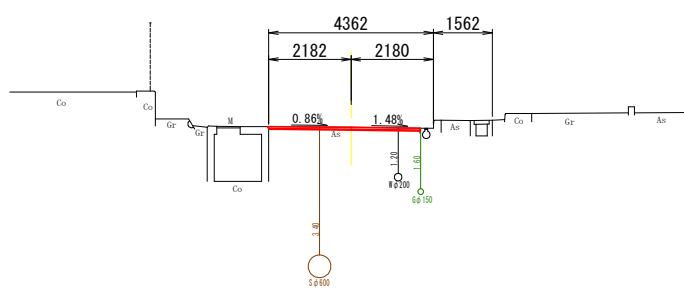


DL=5. 00

NO. 1+6. 393

GH= 13. 21
FH=13. 206

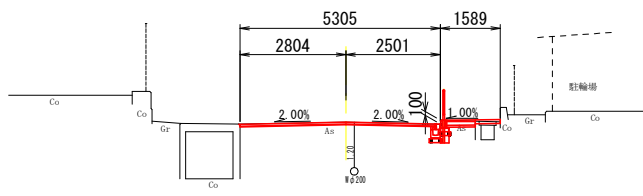


DL=5. 00

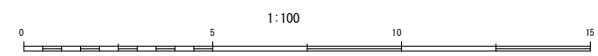


年 度	令和8年度
工 事 番 号	道維（安）8-1
工 事 名	大久保町2号線道路維持修繕工事
施 工 箇 所	宇治市大久保町旦棕地内ほか
図 面 種 類	横断面図（1）
縮 尺	図 示
図 面 番 号	2


横断面図(2)
S=1:100

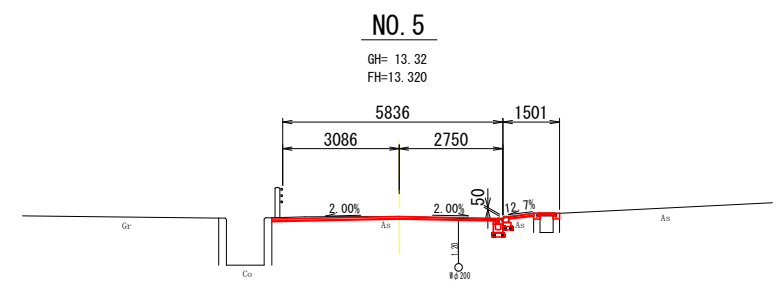


DL=5.00

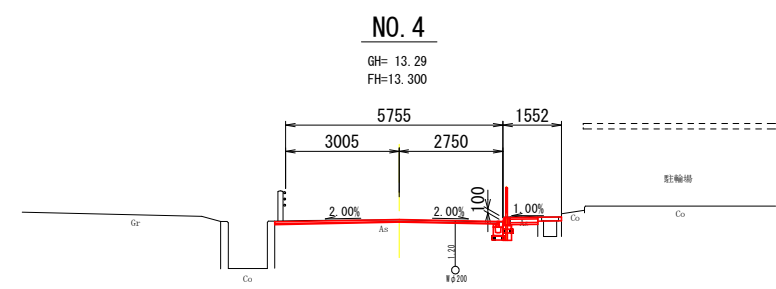


DL=5.00

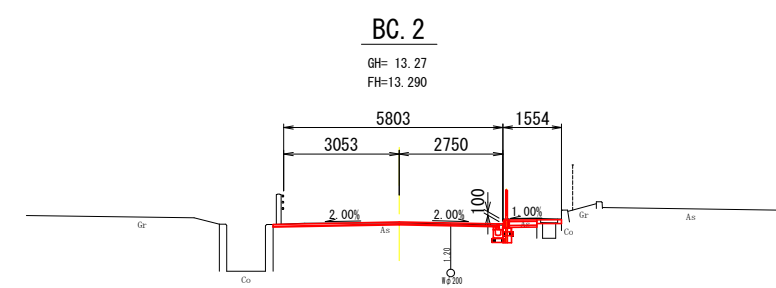


DL=5.00

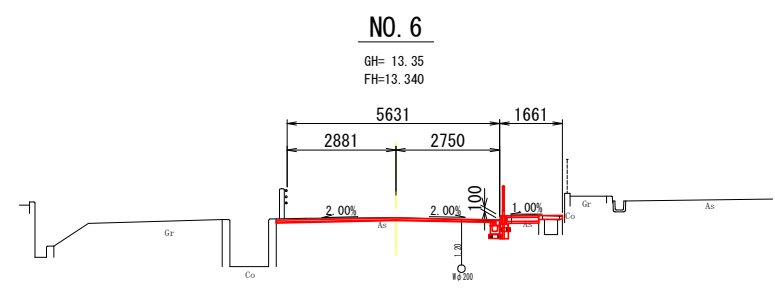

DL=5.00

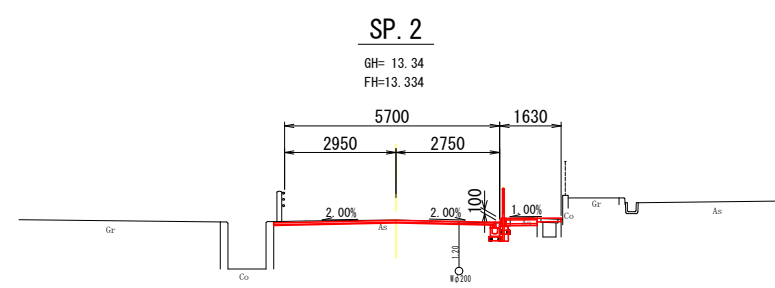

DL=5.00

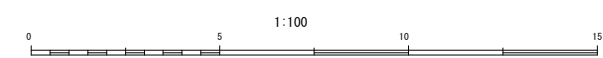


年 度	令和8年度
工 事 番 号	道維（安）8-1
工 事 名	大久保町2号線道路維持修繕工事
施 工 箇 所	宇治市大久保町旦棕地内ほか
図 面 種 類	横断面図（2）
縮 尺	図 示
図 面 番 号	3

排水構造物工構造図(1)


S=1:20

スリット型側溝(1)

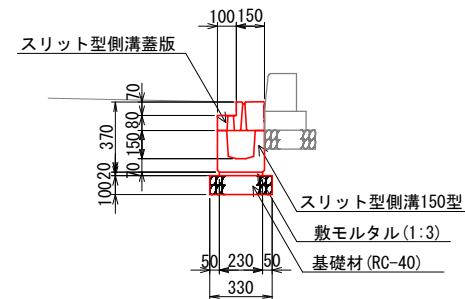


※車道側の埋戻材はRC-40を使用する。


スリット型側溝柵(1)

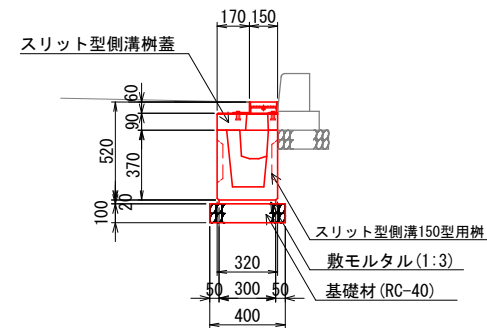



平面図

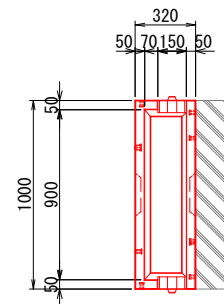

柵部蓋

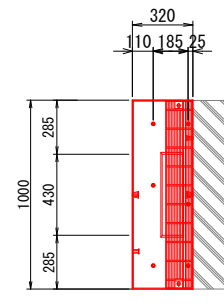


横引管渠 VUφ150

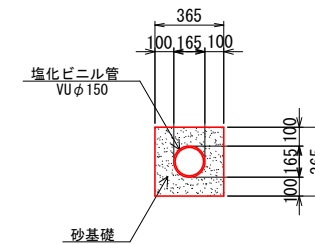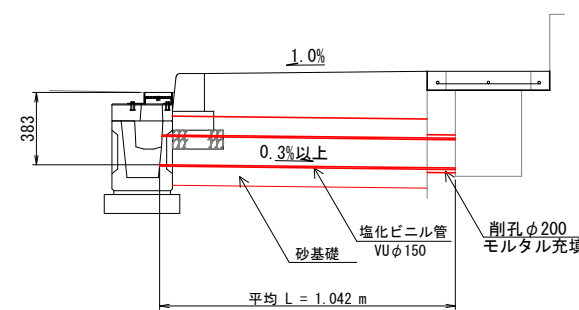


現場打ち床版工 W=350

コンクリート蓋

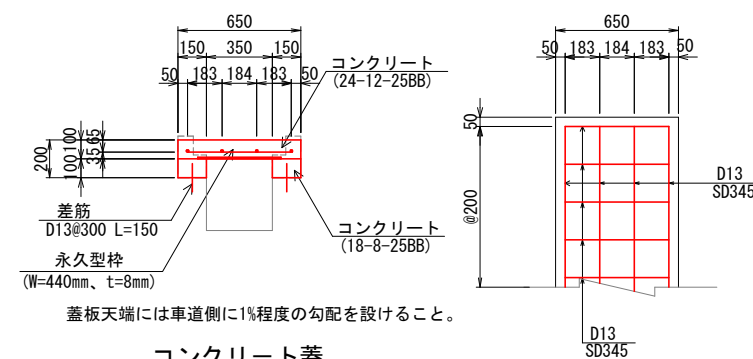


蓋板天端には車道側に1%程度の勾配を設けること。

コンクリート蓋 W=350現況側溝

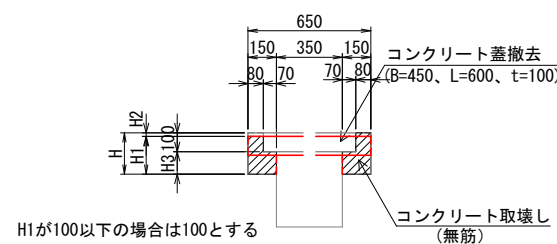


グレーチング蓋

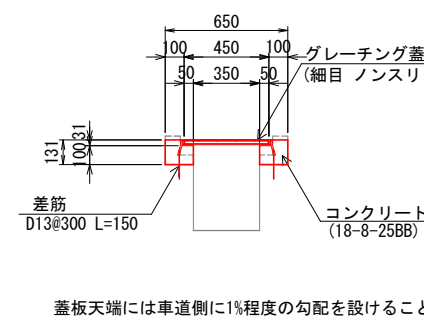


蓋板天端には車道側に1%程度の勾配を設けること。

グレーチング蓋 W=350現況側溝

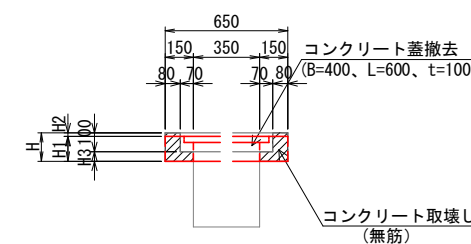

グレーチング蓋

W=350 歩道用 T-2
細目 ノンスリップ 落とし込み式

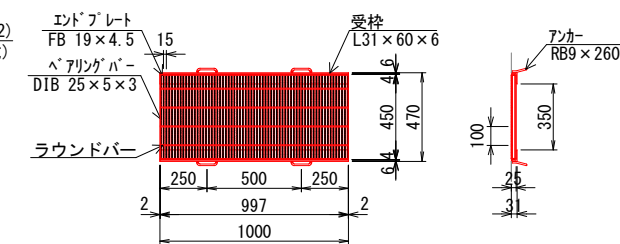


年 度	令和8年度
工 事 番 号	道維(安)8-1
工 事 名	大久保町2号線道路維持修繕工事
施 工 箇 所	宇治市大久保町旦棕地内ほか
図 面 種 類	排水構造物工構造図(1)
縮 尺	図 示
図 面 番 号	4

排水構造物工構造図(2)


S=1:20

現場打ち側溝350×520

現場打ち側溝

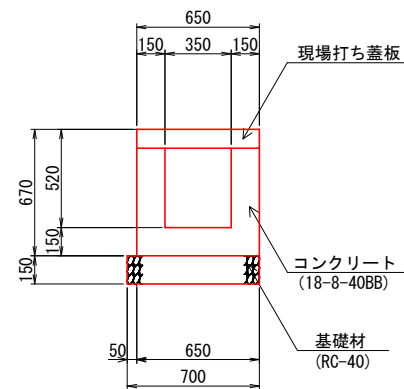


現場打ち蓋板

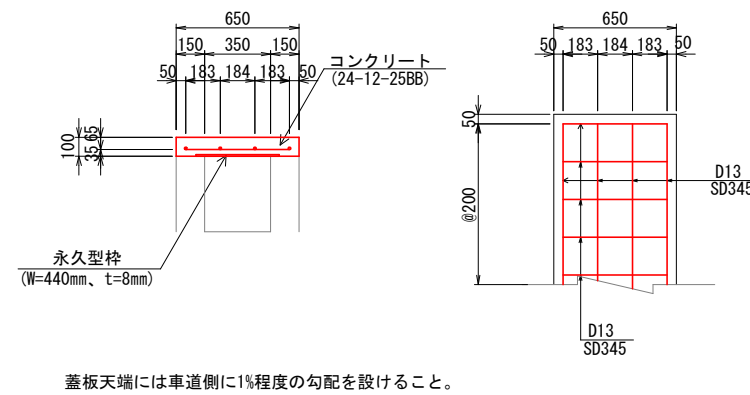

蓋板天端には車道側に1%程度の勾配を設けること。

グレーチング蓋 W=350 (乗入れ部)


グレーチング蓋

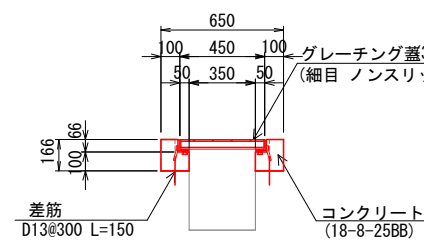

蓋板天端には車道側に1%程度の勾配を設けること。


ダクトイル蓋

W=350現況側溝

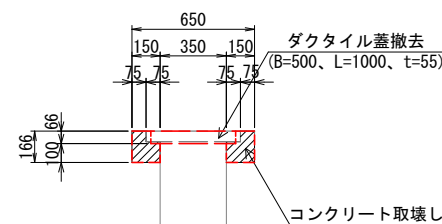


鋼製グレーチング蓋

W=350現況側溝

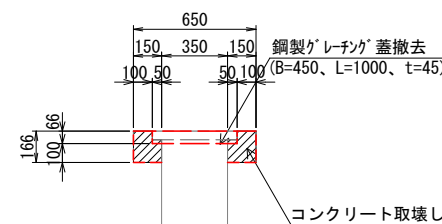


集水桧改修工


平面図

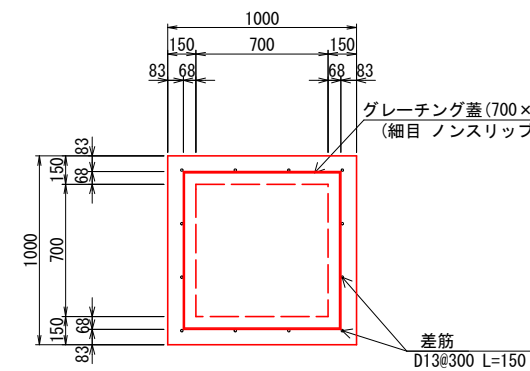


断面図

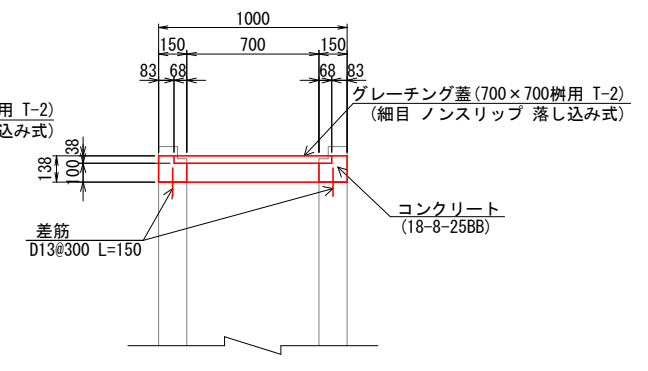

グレーチング蓋
700×700現況樹

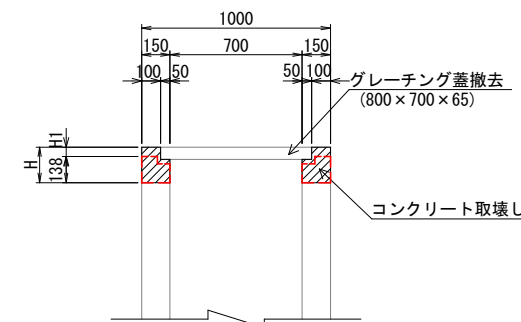

グレーチング蓋
700×700樹用 T-2
細目 ノンスリップ 落とし込み式

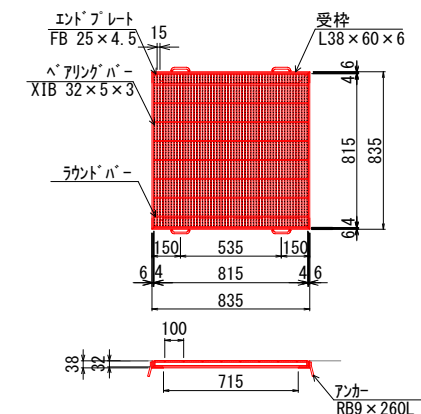


年 度	令和8年度
工 事 番 号	道維(安)8-1
工 事 名	大久保町2号線道路維持修繕工事
施 工 箇 所	宇治市大久保町旦棕地内ほか
図 面 種 類	排水構造物工構造図(2)
縮 尺	図 示
図 面 番 号	5


排水構造物工構造図(3)

H=1:100
V=1:20


蓋板工展開図

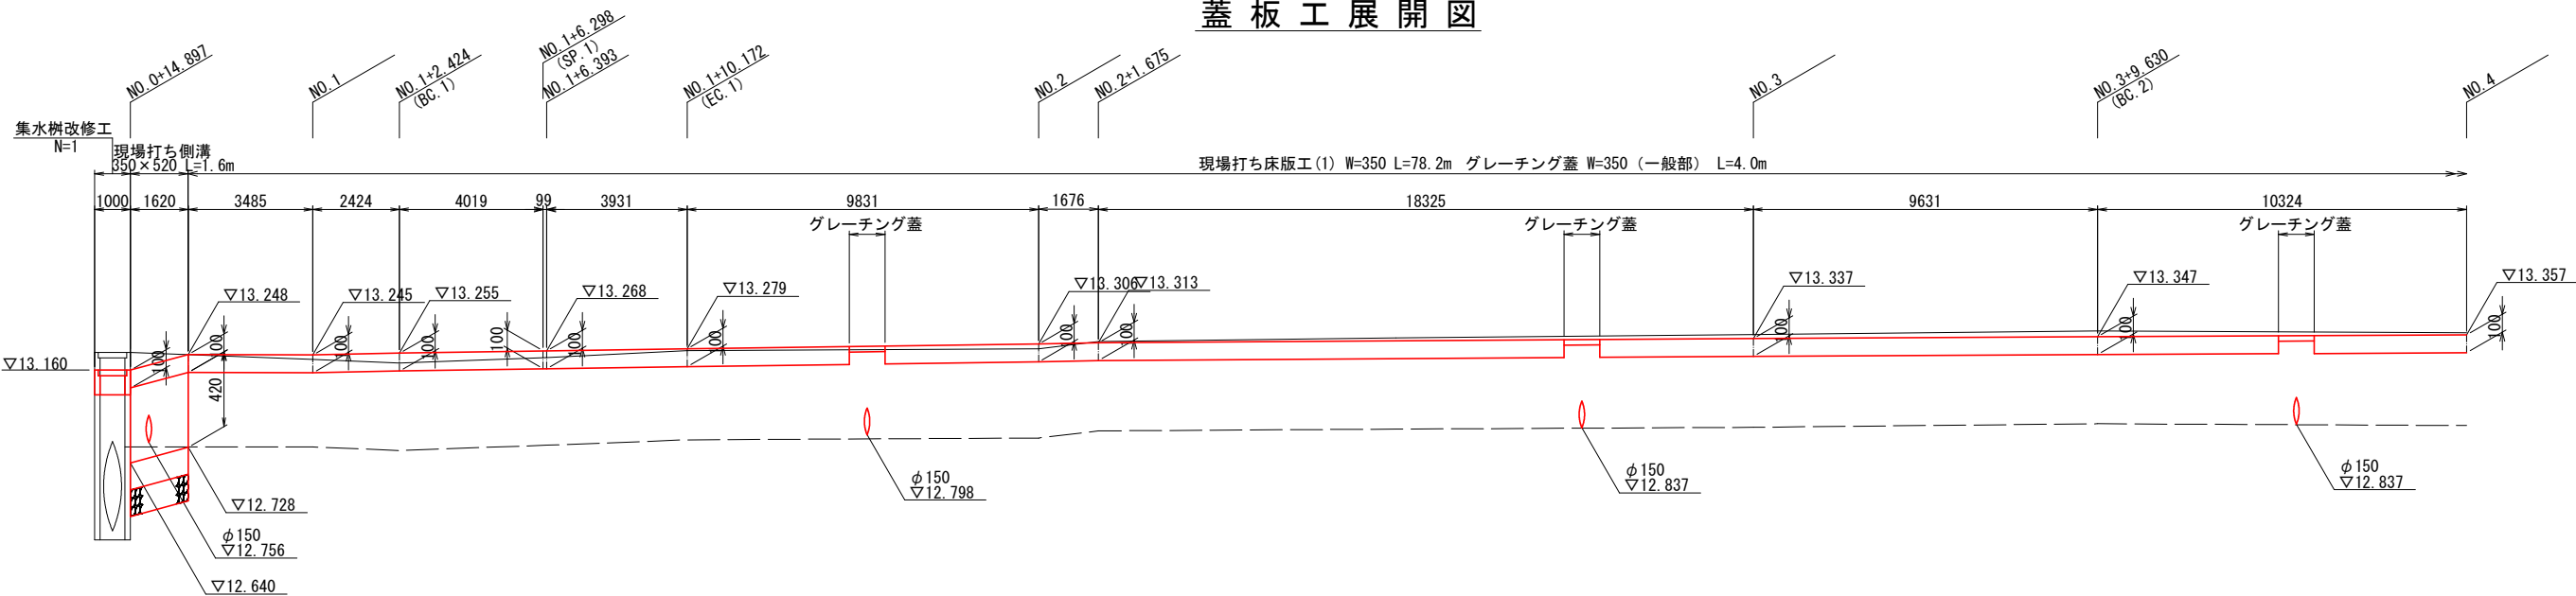

DL=11.000

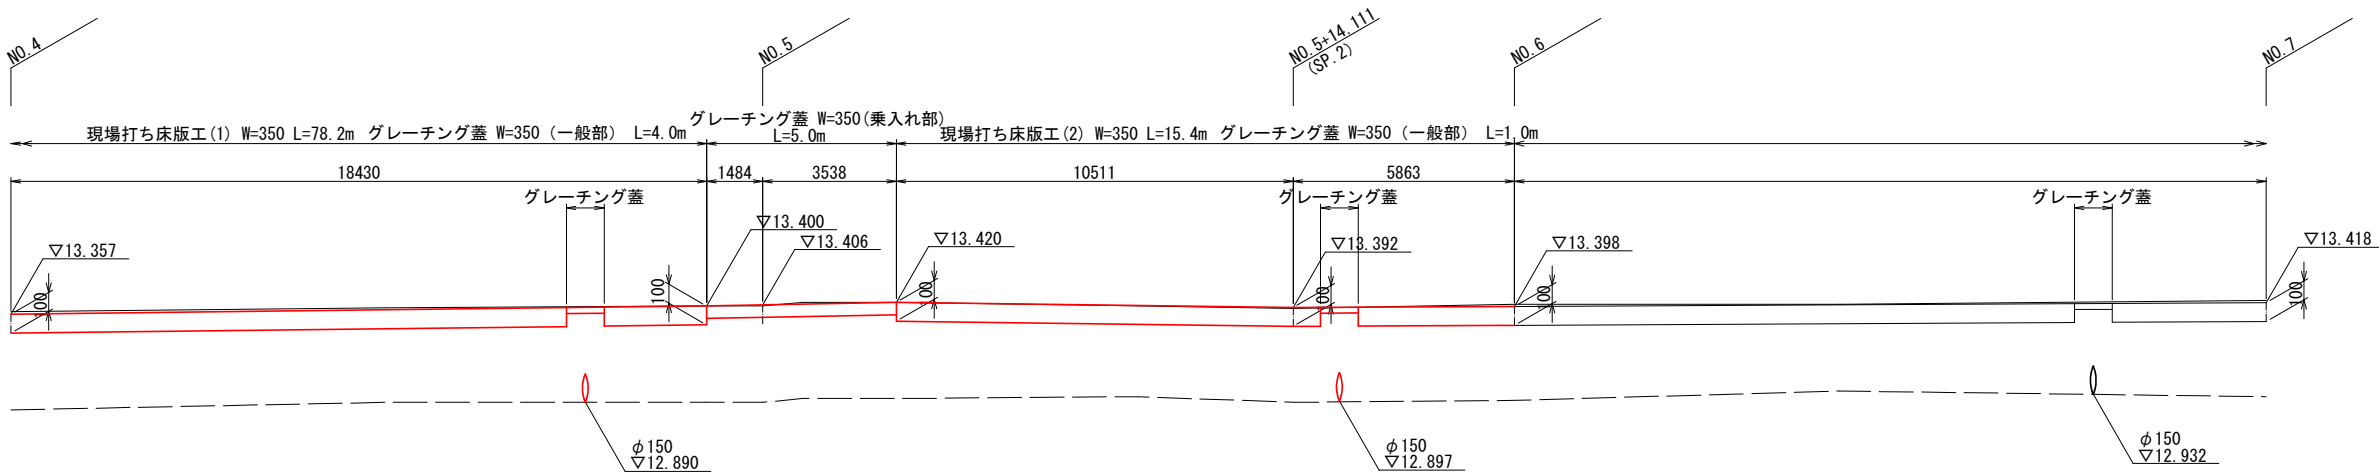

DL=11.000

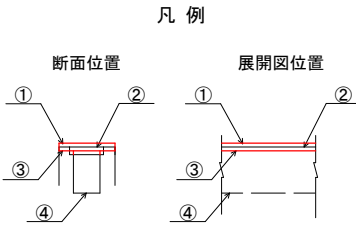


年 度	令和8年度
工 事 番 号	道維(安) 8-1
工 事 名	大久保町2号線道路維持修繕工事
施 工 箇 所	宇治市大久保町旦棕地内ほか
図 面 種 類	排水構造物工構造図(3)
縮 尺	図 示
図 面 番 号	6


防護柵工構造図

S=1:20

横断防止柵工

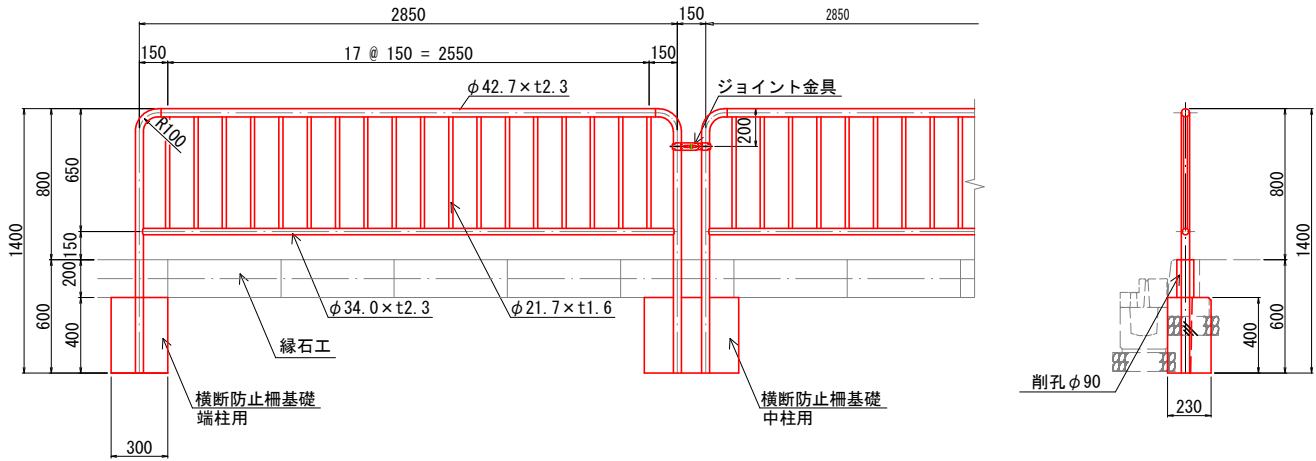


横断防止柵基礎

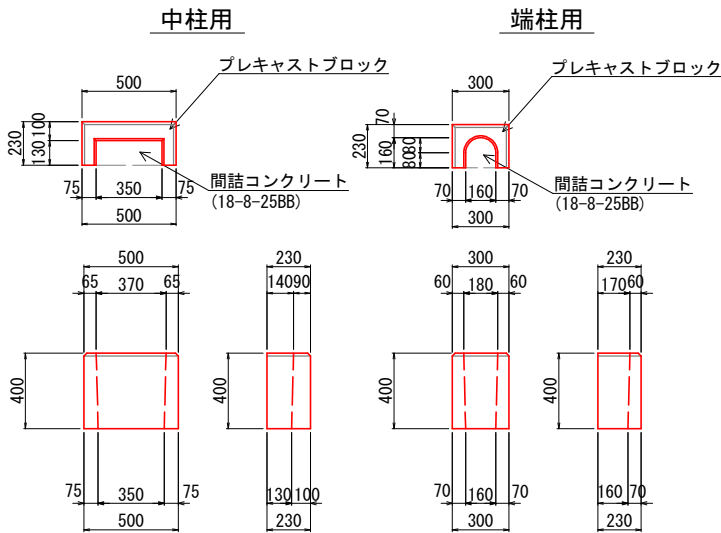


縁石工構造図

S=1:20


縁石工(1)
(一般部)

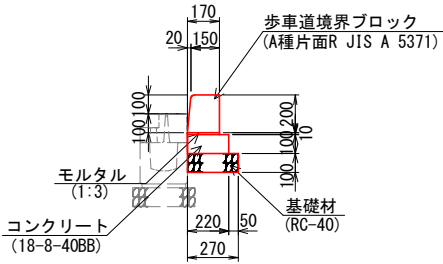


縁石工(4)
(車両乗入れ摺付け部)

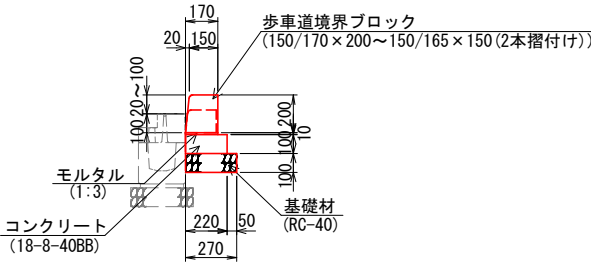


縁石工(2)
(車両乗入れ部)

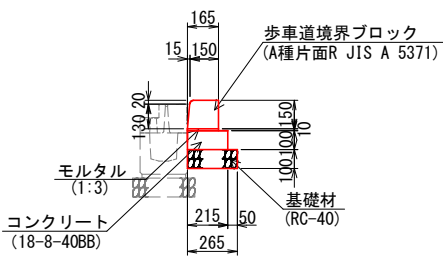

縁石工(5)
(歩道切下げ摺付け部)

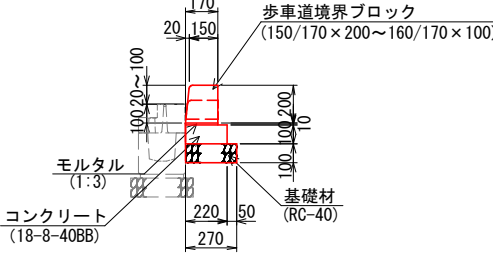

縁石工(3)
(歩道切下げ部)

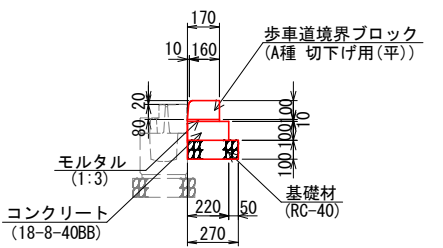

年 度	令和8年度
工 事 番 号	道維(安) 8-1
工 事 名	大久保町2号線道路維持修繕工事
施 工 箇 所	宇治市大久保町旦棕地内ほか
図 面 種 類	防護柵工・縁石工構造図
縮 尺	図 示
図 面 番 号	7


S=1 : 20

S=1 : 20


平面图




A - A断面

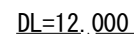


B - B断面

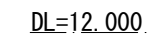

C - C断面

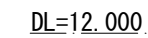

D - D断面

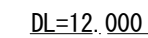


年 度	令和8年度
工 事 番 号	道維（安）8-1
工 事 名	大久保町2号線道路維持修繕工事
施 工 箇 所	宇治市大久保町旦椋地内ほか
図 面 種 類	歩道切下げ詳細図
縮 尺	図 示
図 面 番 号	8



撤去工平面図

S=1 : 500

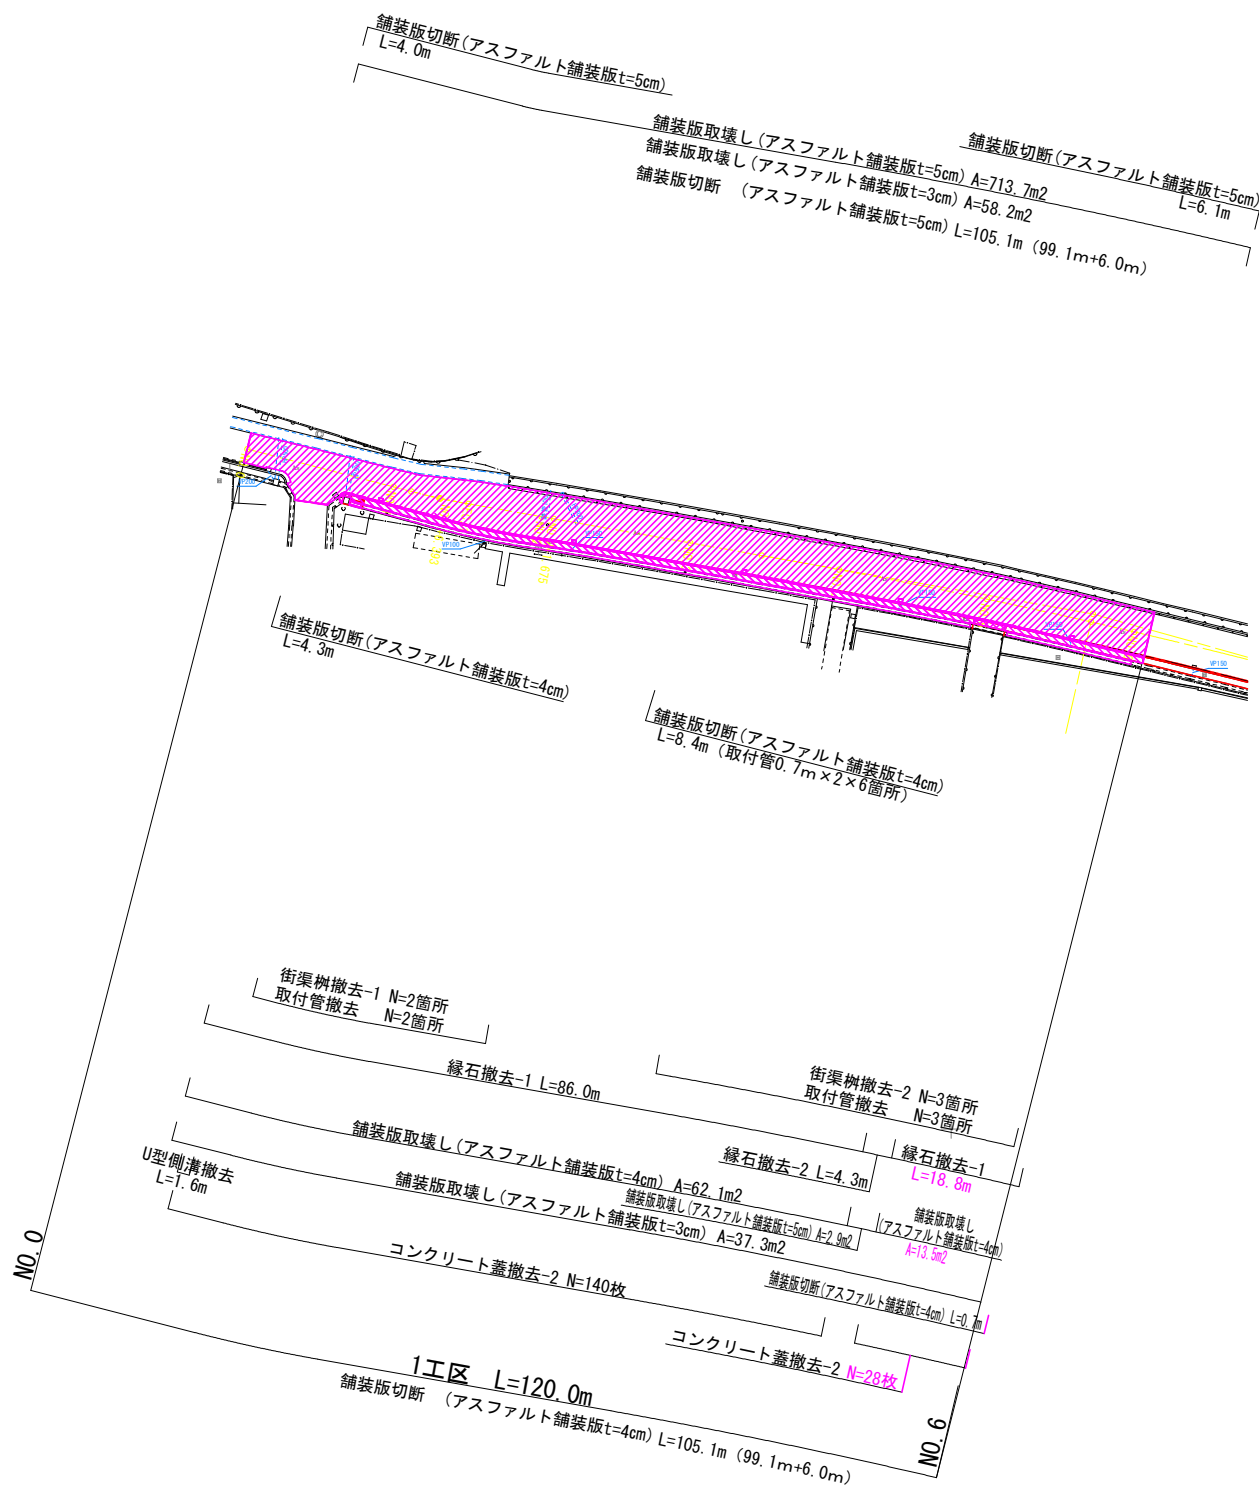


年 度	令和8年度
工 事 番 号	道維（安）8-1
工 事 名	大久保町2号線道路維持修繕工事
施 工 箇 所	宇治市大久保町旦棕地内ほか
図 面 種 類	撤去工平面図
縮 尺	図 示
図 面 番 号	9


撤去工構造図

S=1:20


縁石撤去-1

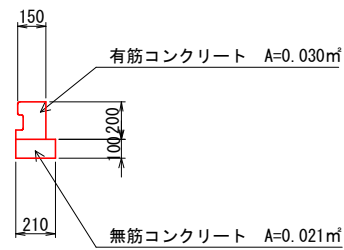


縁石撤去-2

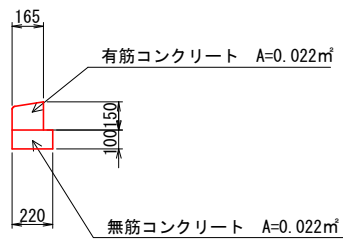



横引管撤去

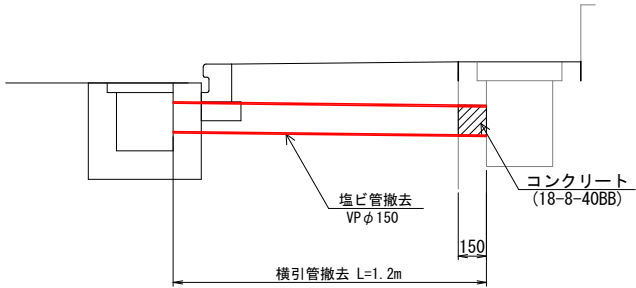

集水桝改修工

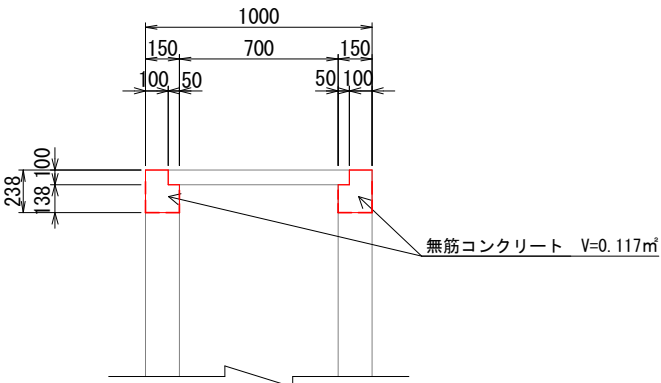


街渠桝撤去-1

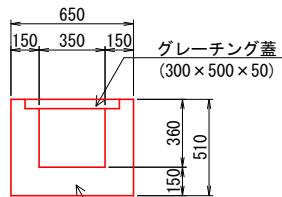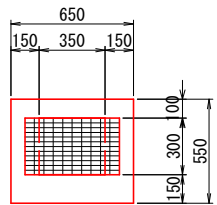


無筋コンクリート V=0.142m3

U型側溝撤去

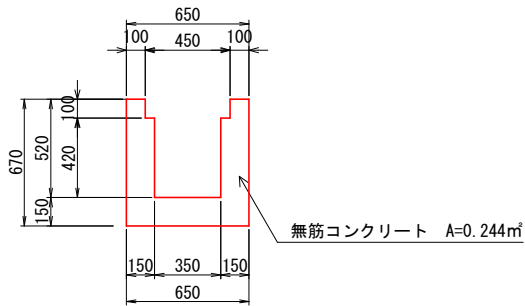


現場打床版工

W=350現況側溝

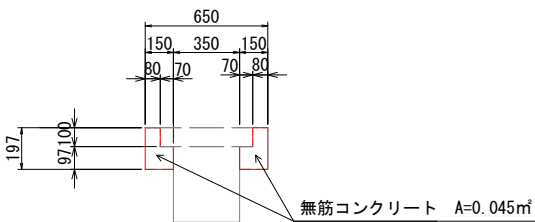


コンクリート蓋撤去

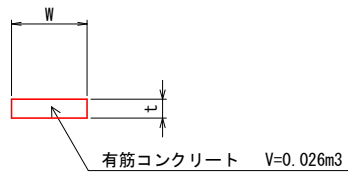



名 称	W	L	t
コンクリート蓋撤去-2	430	600	100

グレーチング蓋

W=350現況側溝

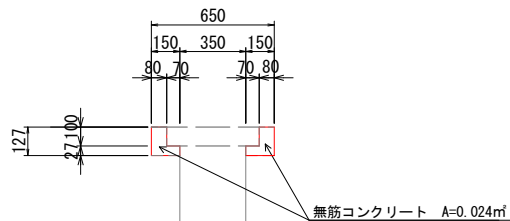


街渠桝撤去-2

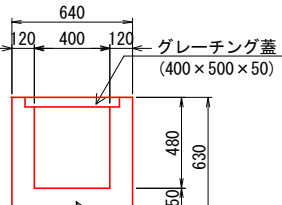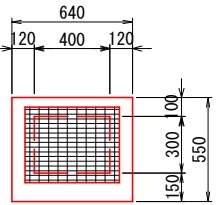

無筋コンクリート V=0.160m3

ダクトル蓋


W=350現況側溝

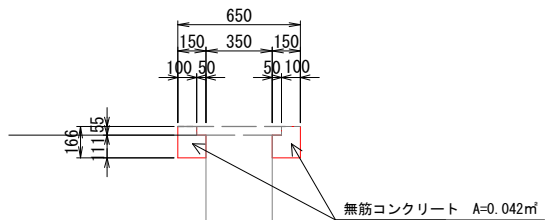

年 度	令和8年度
工 事 番 号	道維（安）8-1
工 事 名	大久保町2号線道路維持修繕工事
施 工 箇 所	宇治市大久保町旦棕地内ほか
図 面 種 類	撤去工構造図
縮 尺	図 示
図 面 番 号	10

縦断面図

HS=1:500
VS=1:100

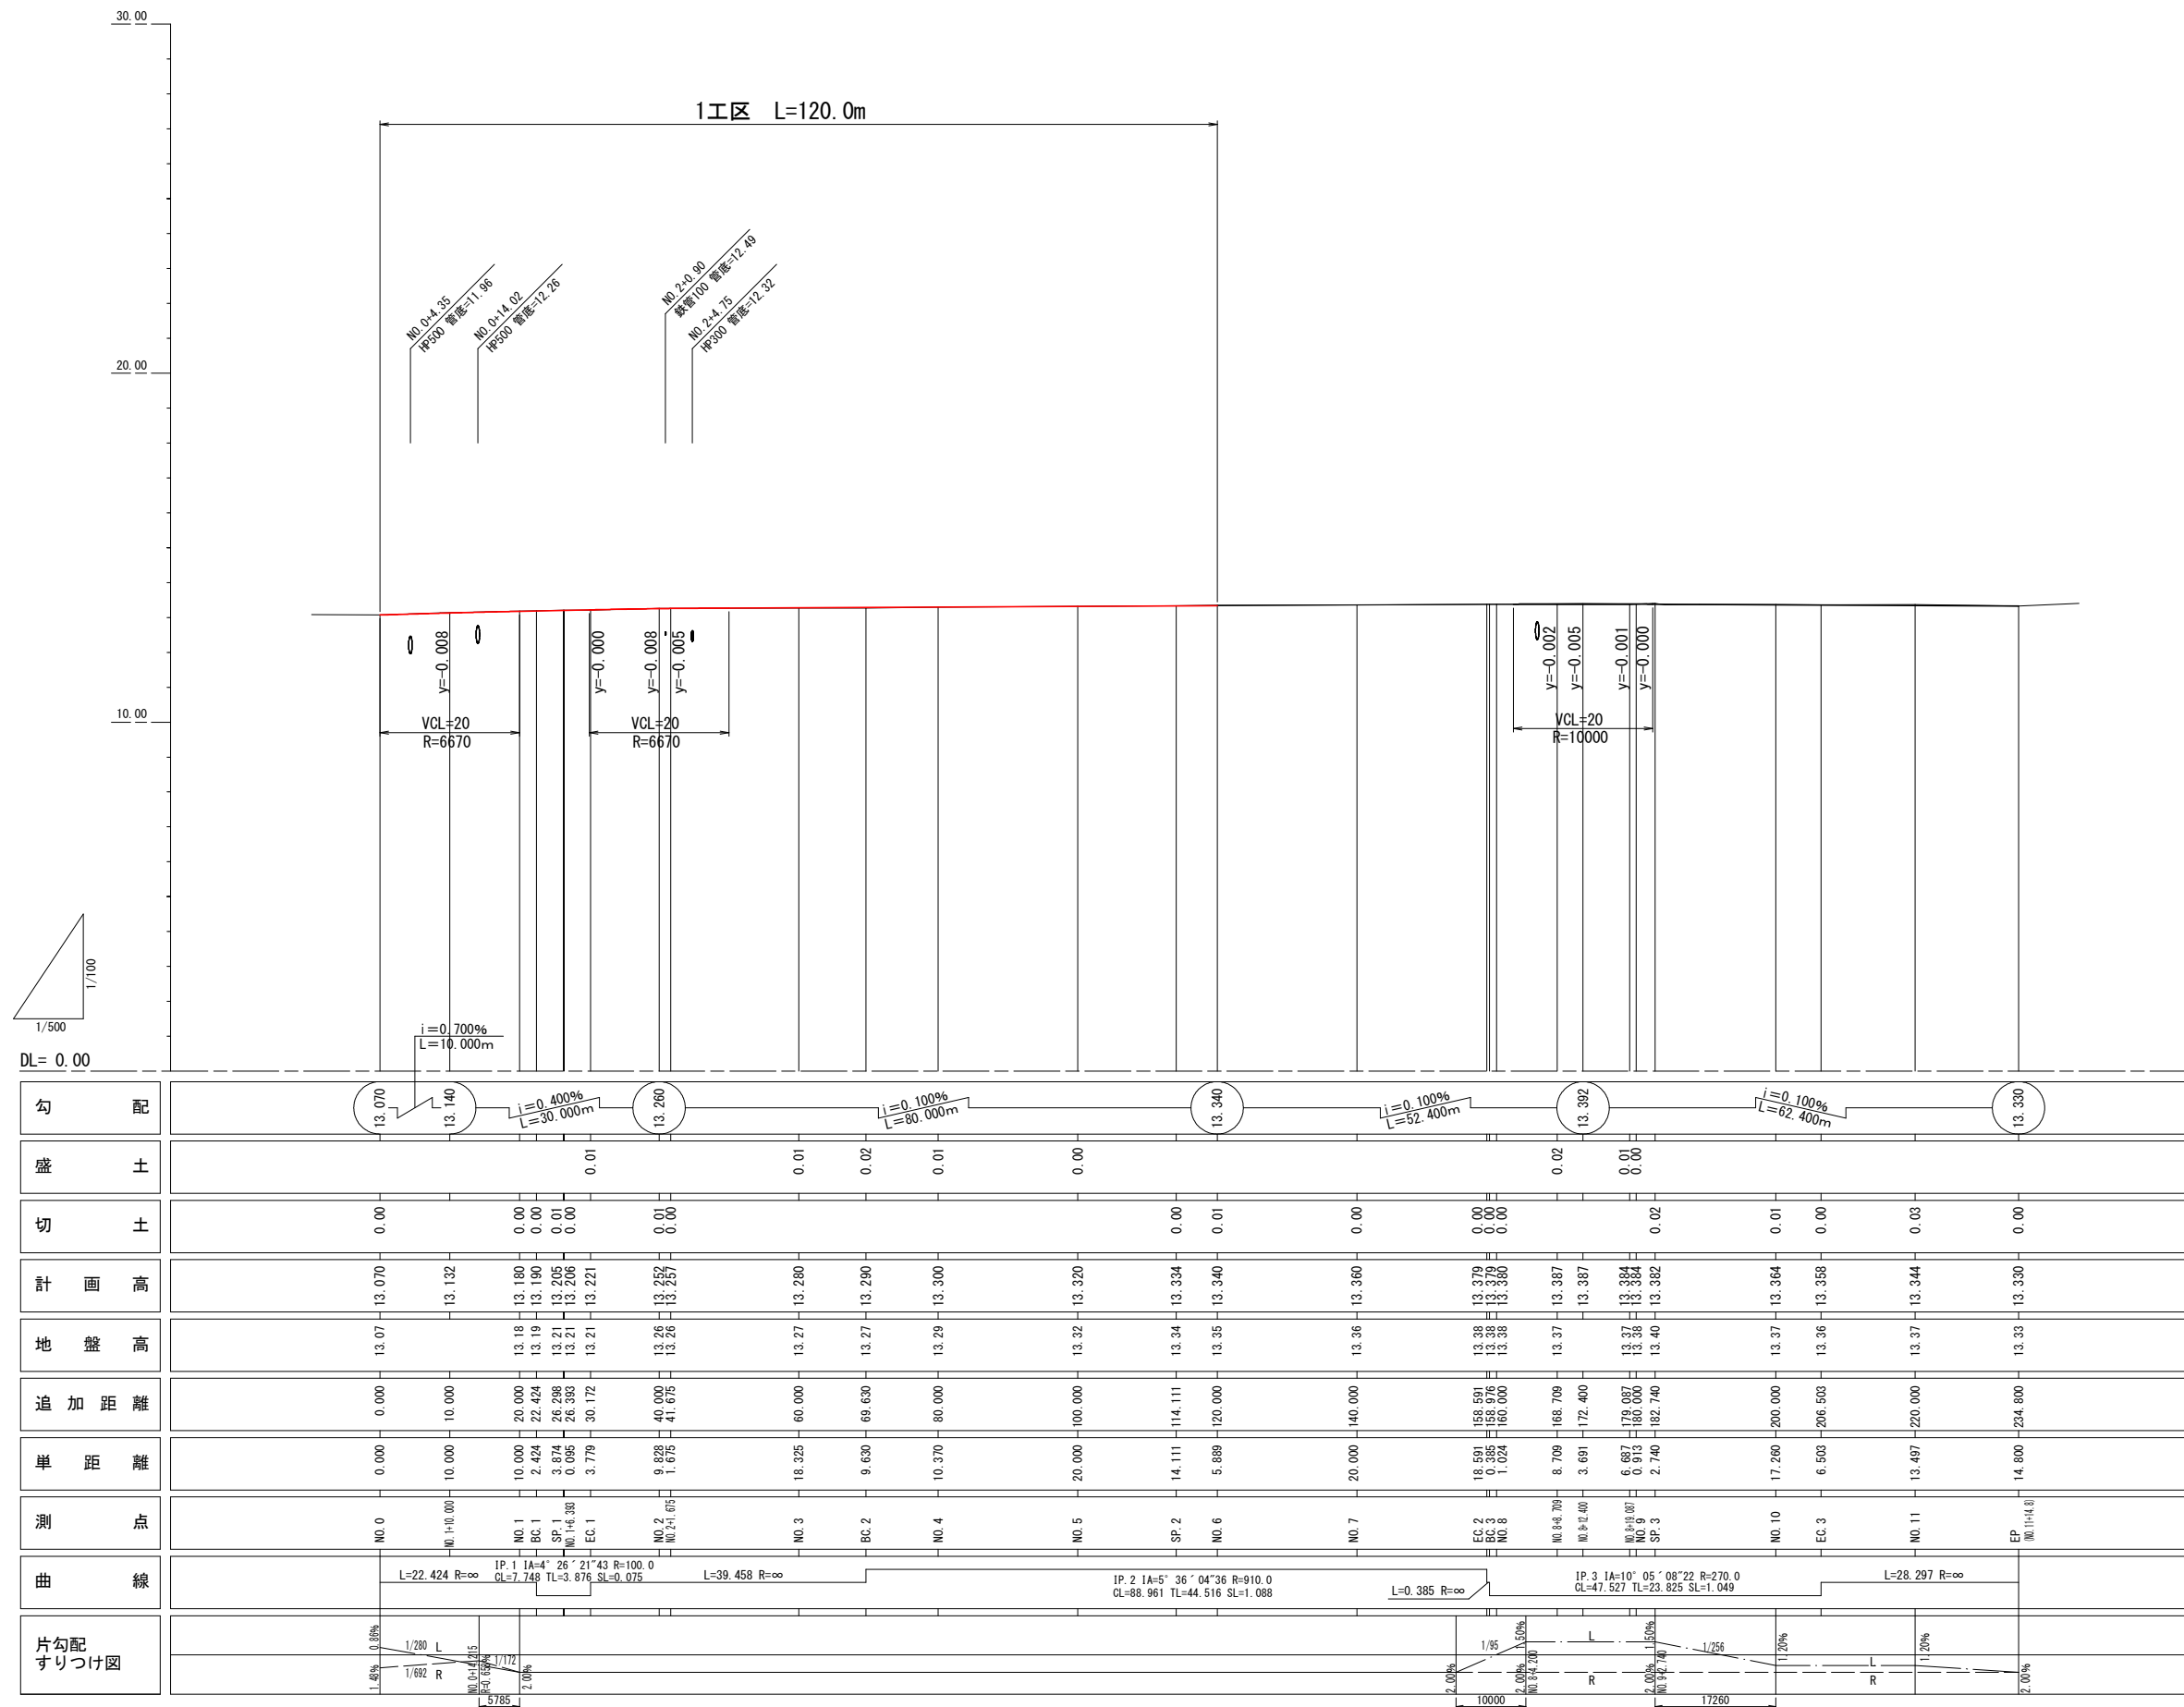

年 度	令和8年度
工 事 番 号	道維（安）8-1
工 事 名	大久保町2号線道路維持修繕工事
施 工 箇 所	宇治市大久保町旦棕地内ほか
図 面 種 類	縦断面図
縮 尺	図 示
図 面 番 号	参 考