

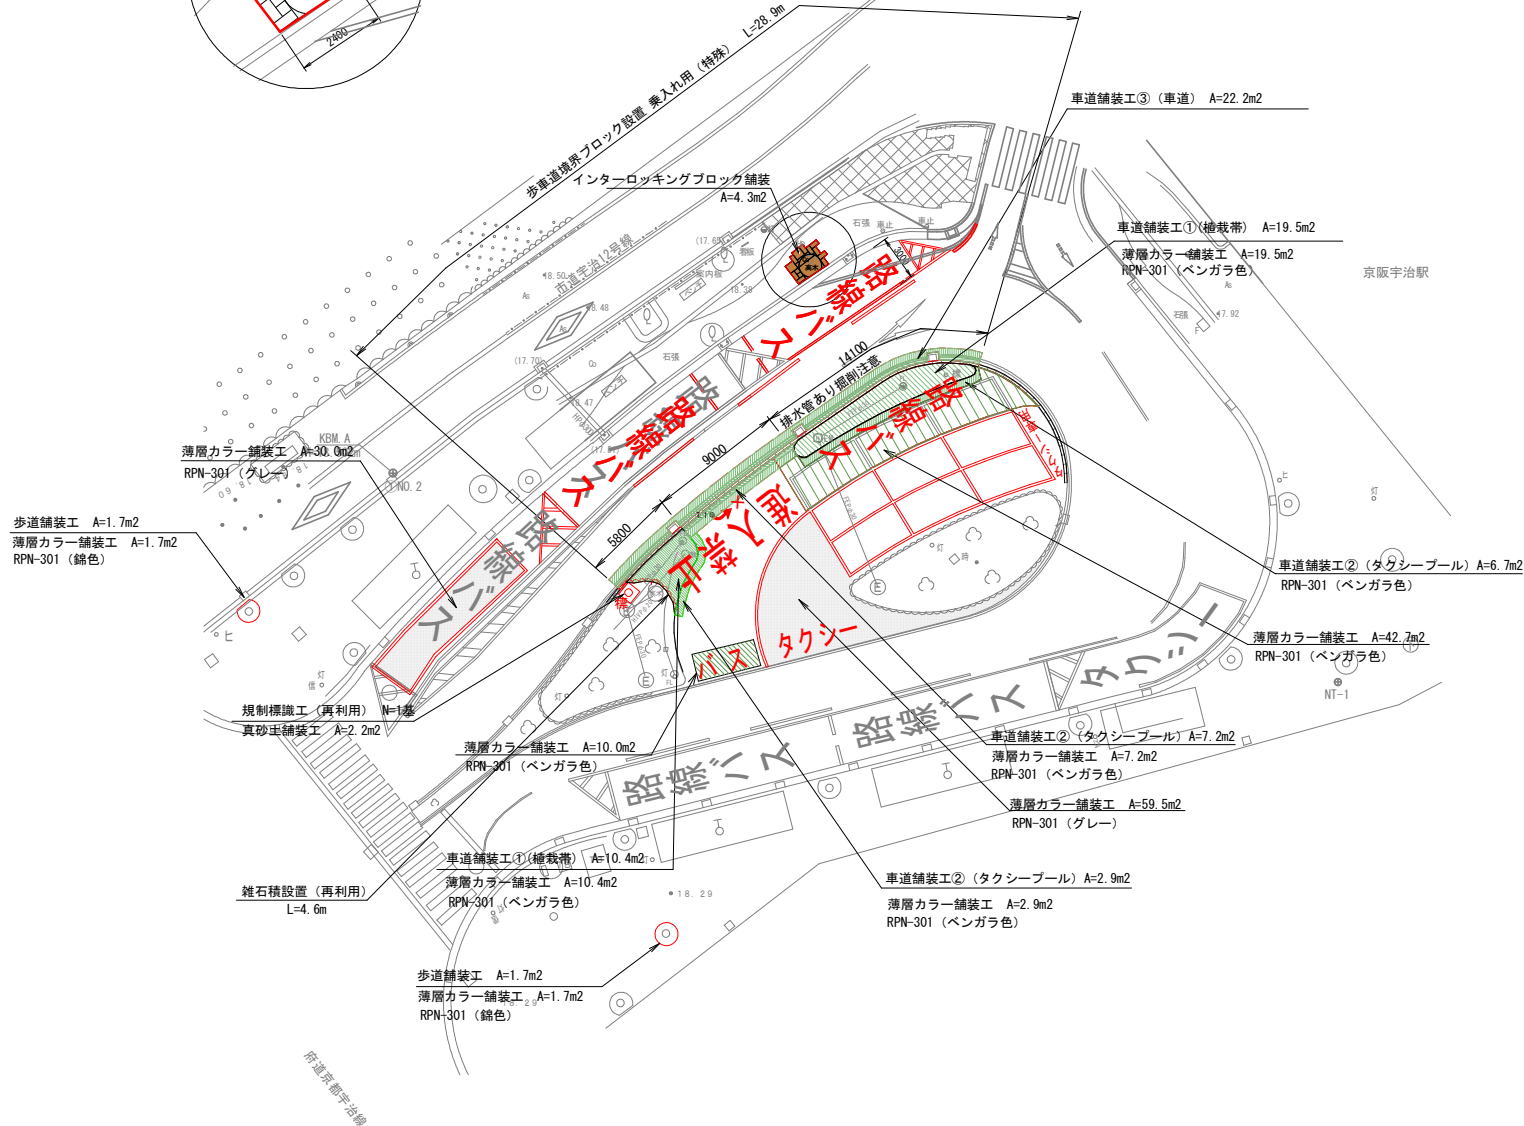


計画平面図 S=1:250 (A2)

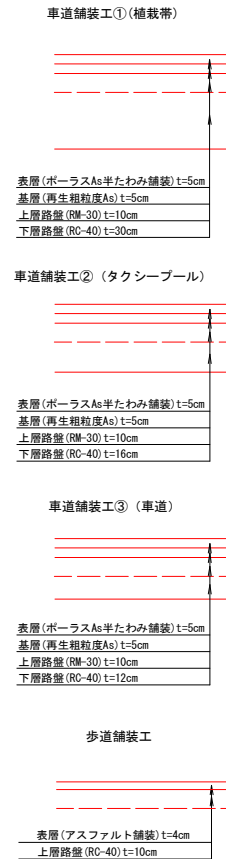

年 度	令和8年度
業務番号	交安8-3
業 務 名	京阪宇治駅前広場再整備工事
施工箇所	宇治市宇治乙方 地内
図面種類	計画平面図
縮 尺	S=1:250
図面番号	4 葉之内 1

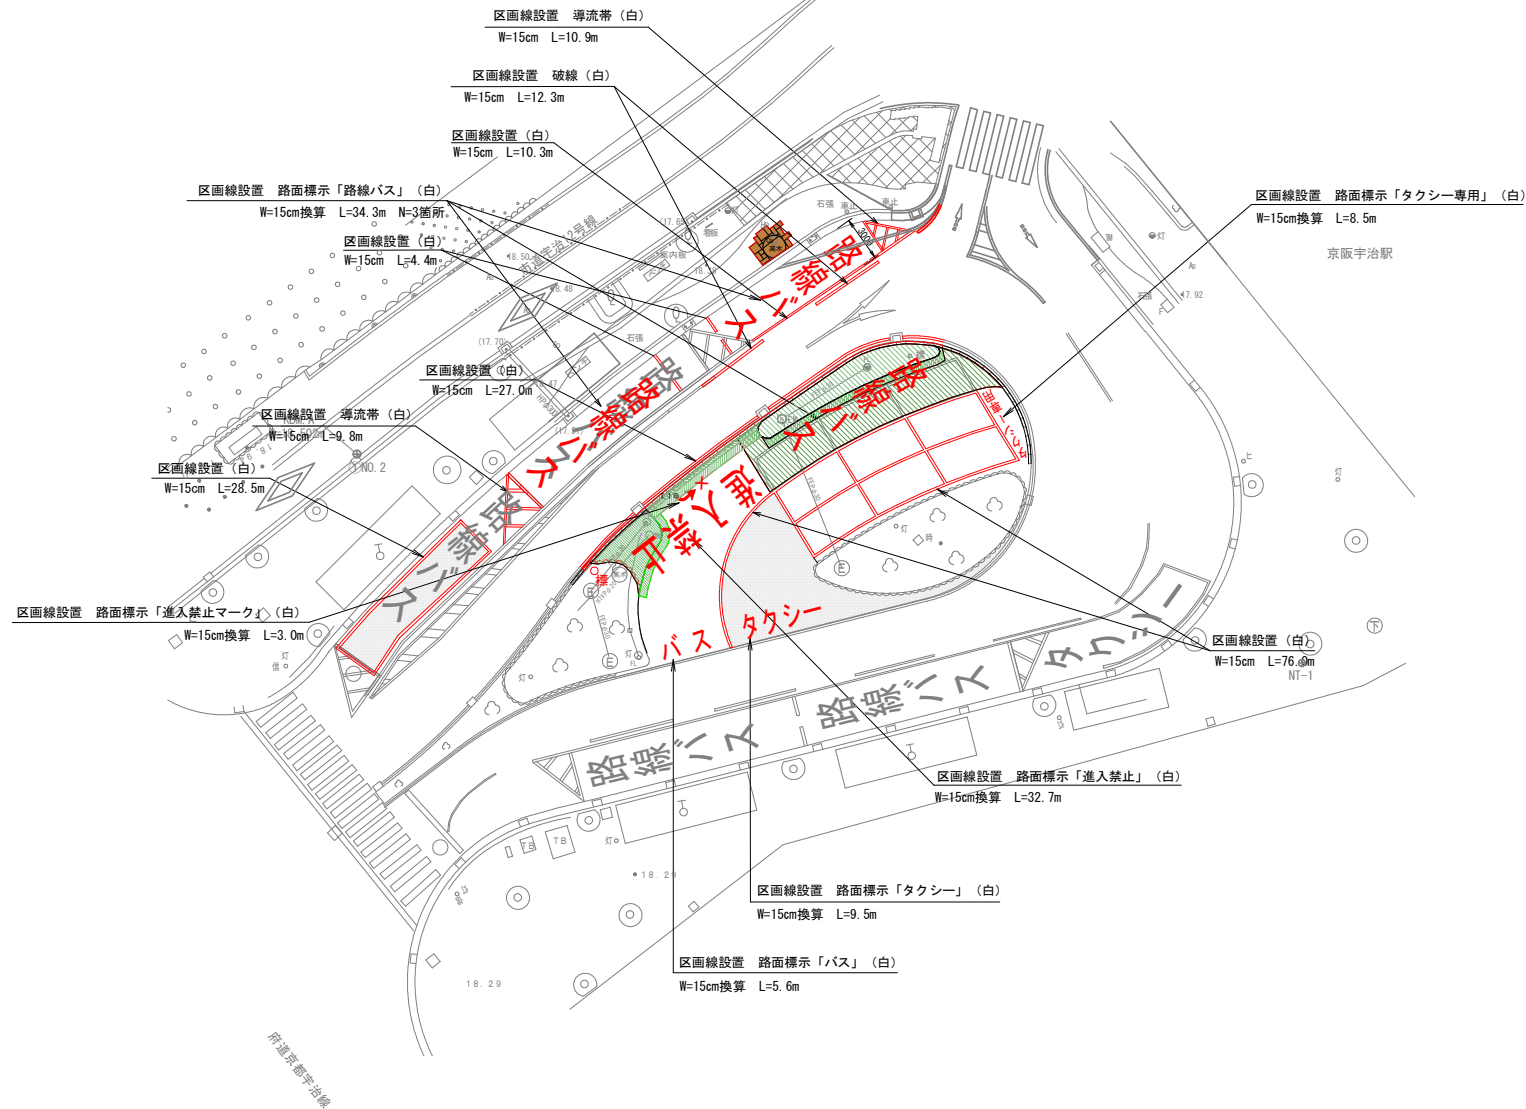

年 度	令和8年度
業務番号	交安8-3
業 務 名	京阪宇治駅前広場再整備工事
施工箇所	宇治市宇治乙 方 地内
図面種類	区画線平面図
縮 尺	S=1:250
図面番号	4 葉之内 2

S=1:250 (A2)




年 度	令和8年度
業務番号	交安8-3
業 務 名	京阪宇治駅前広場再整備工事
施工箇所	宇治市宇治乙方 地内
図面種類	撤去工平面図
縮 尺	S=1:250
図面番号	4 葉之内 3


構造図 S=1:20 (A2)

路側工

(乗入れ用)

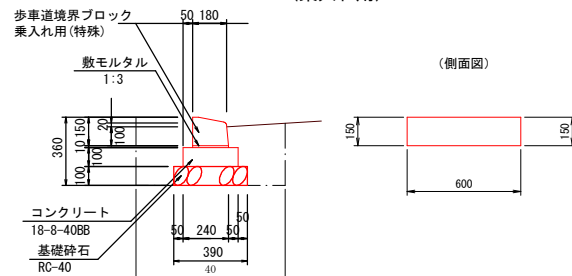


雑石積設置工

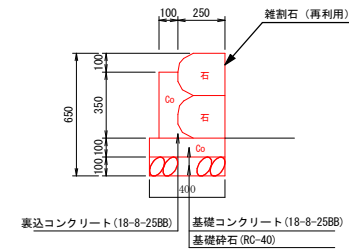


土工図


(乗入れ部) $L=9.0\text{m}$

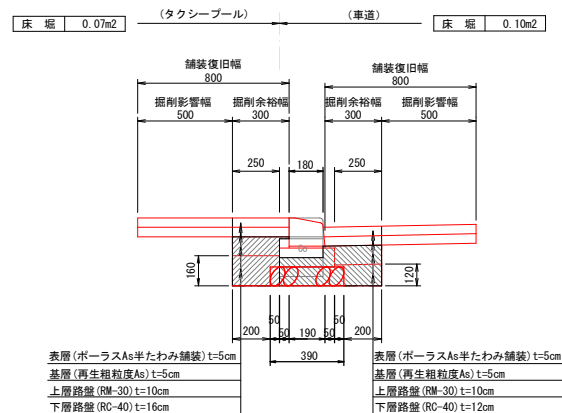

インターロッキングブロック舗装工

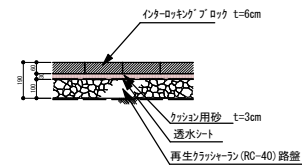

真砂土舗装工

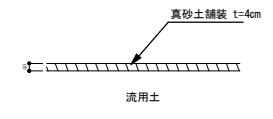


(南側植栽帶) $L=5.8\text{m}$

(タクシープール)

(車道)

床 堀	0.12m2
-----	--------

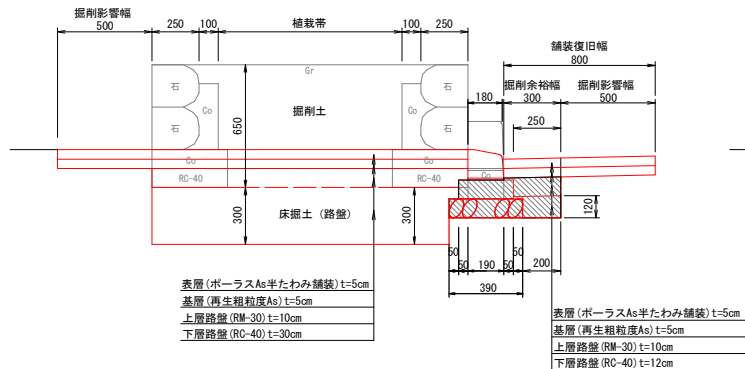


(北側植栽帶) $L=14.1\text{m}$

(タクシープール)

(車道

床 堀	0.12m2
-----	--------

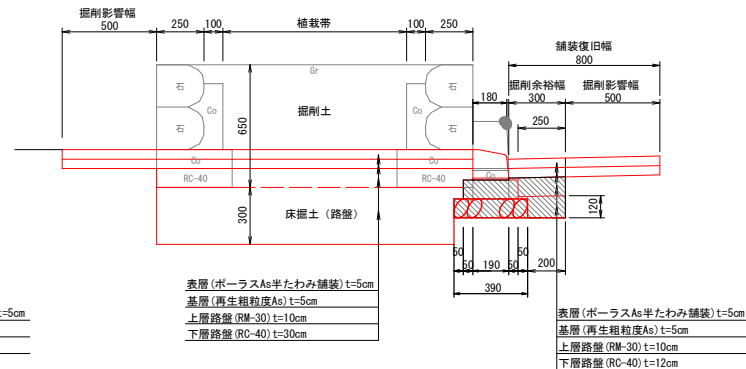

年 度	令和8年度
業務番号	交安8-3
業 務 名	京阪宇治駅前広場再整備工事
施工箇所	宇治市宇治乙 方 地内
図面種類	構造図
縮 尺	S=1:20
図面番号	4 葉之内 4