


位置図

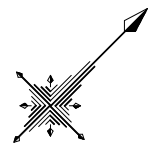


平面図 S=1:500


工事延長 L=139m

区画線工（路側線 実線・白 W=150）L=132.0m
（路側線 実線・緑 W=300）L=132.0m
（白 W=150換算）L=115.8m
（実線・白 W=300）L=2.7m

139.303

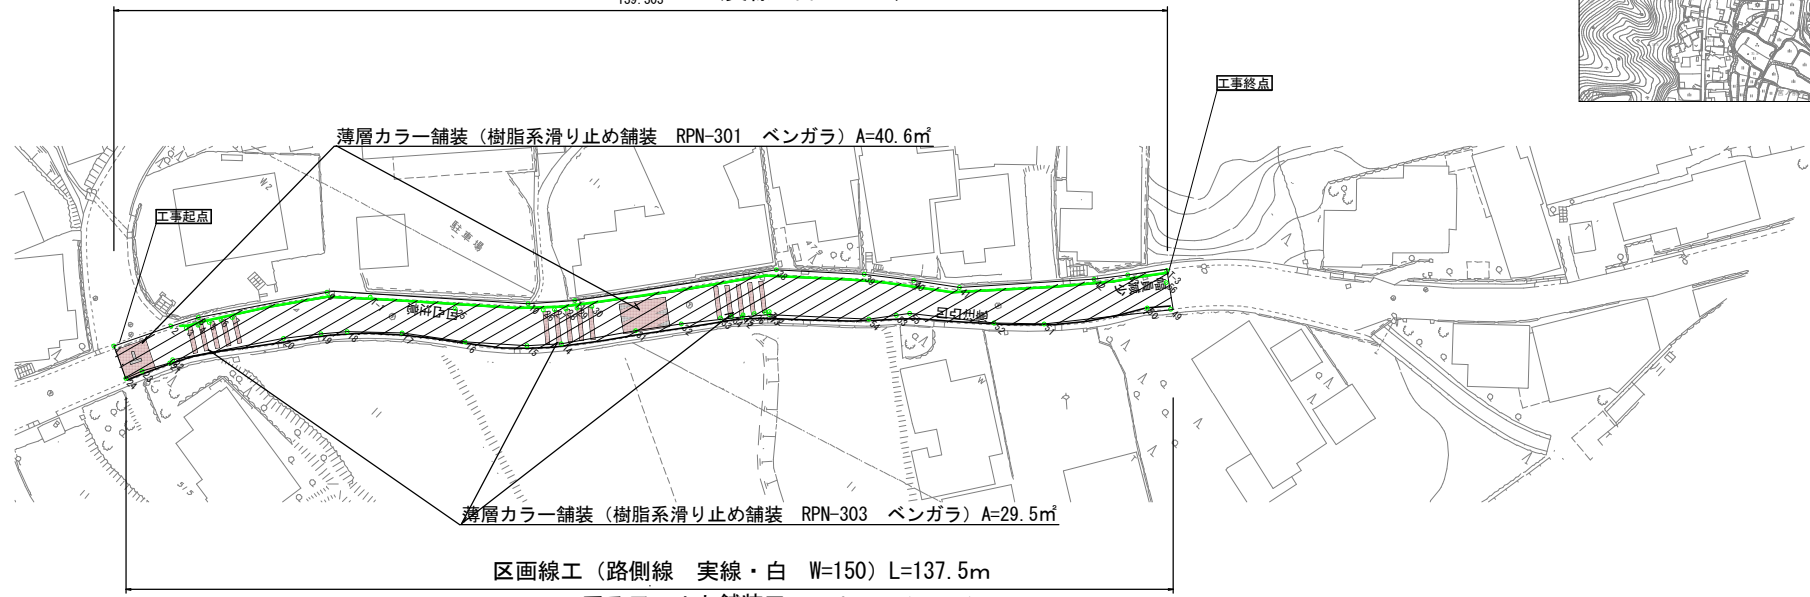


【参考断面図】

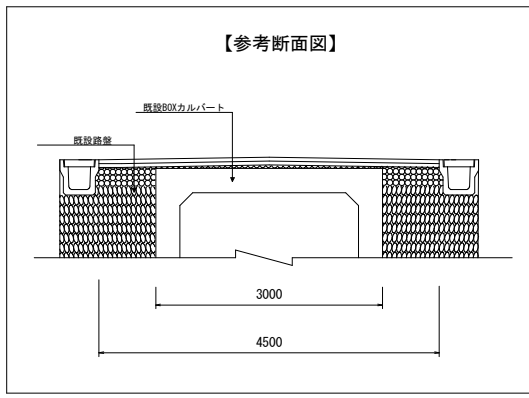

アスファルト撤去 t=10cm A=727.0㎡

【舗装構成図】

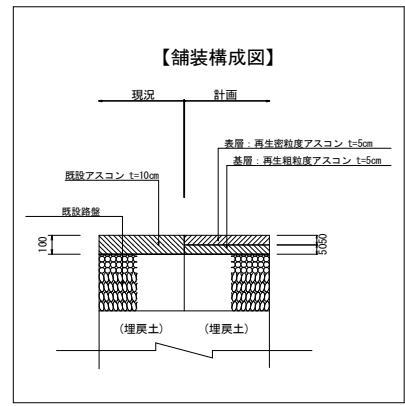

年 度	令和8年度
工 事 番 号	舗修0-2
工 事 名	白川浜山本線舗装修繕工事
施 工 箇 所	宇治市白川川下 地内
図 面 種 類	平面図・位置図・舗装構成図
縮 尺	図 示
図 面 番 号	1