
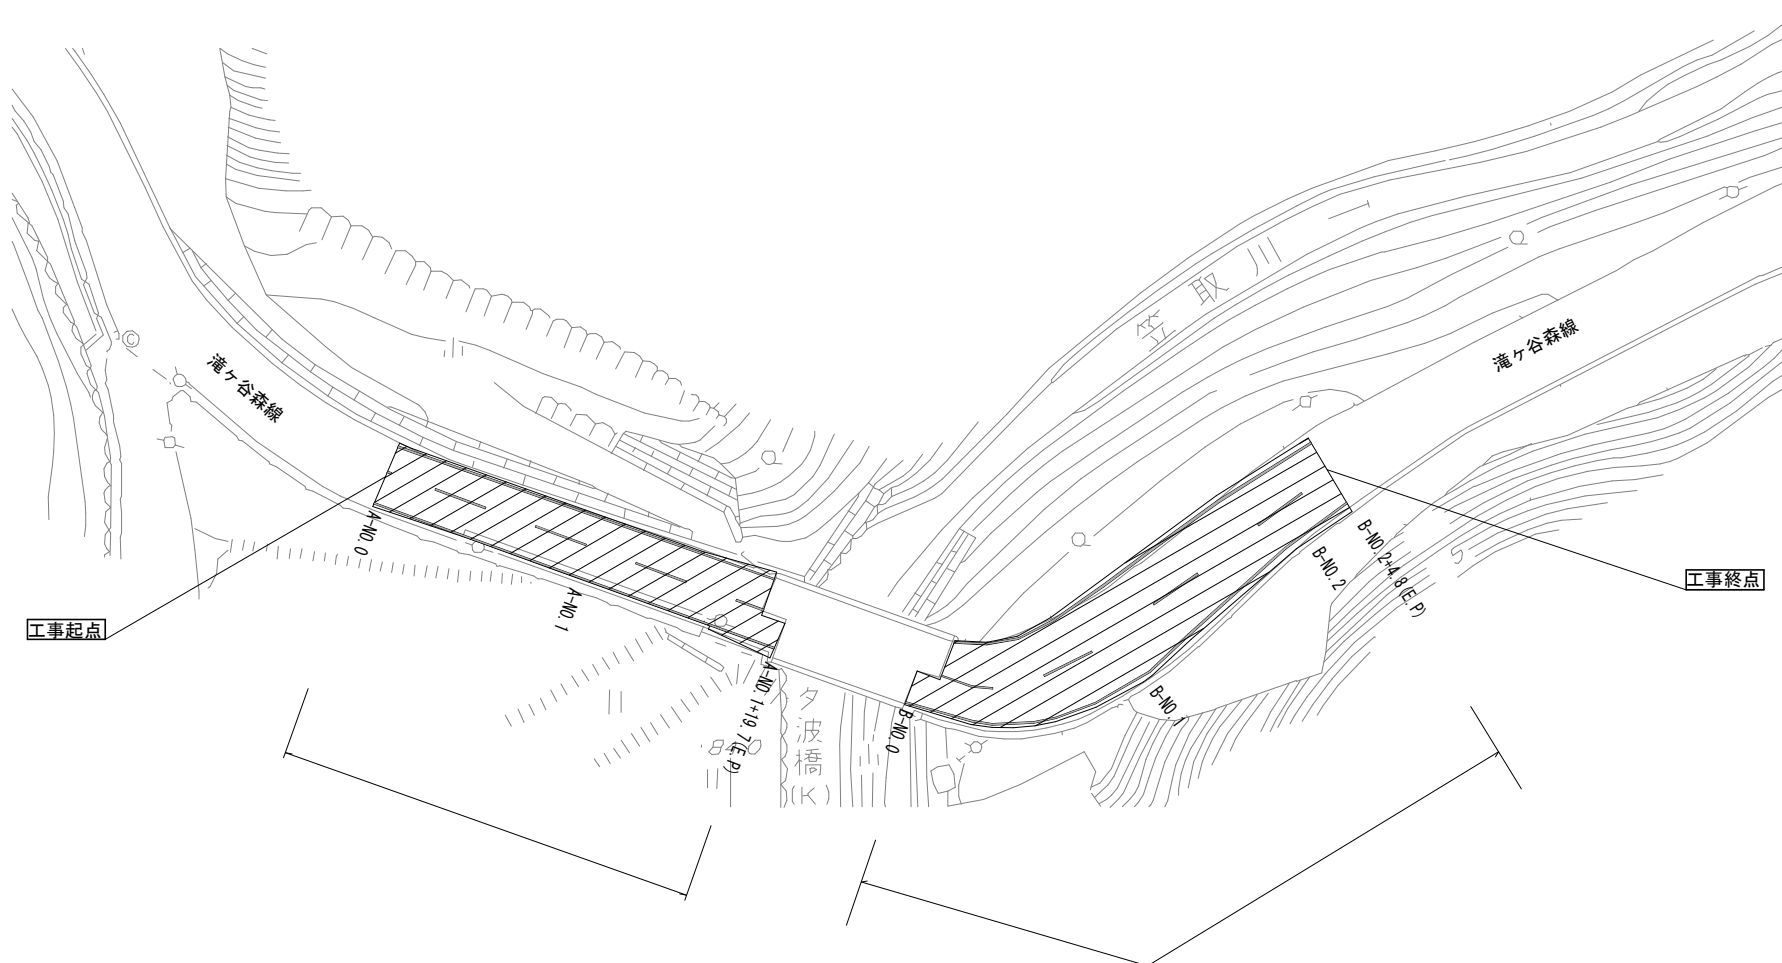



平面図 S=1/500

工事延長 L= 8 4 m

位置図

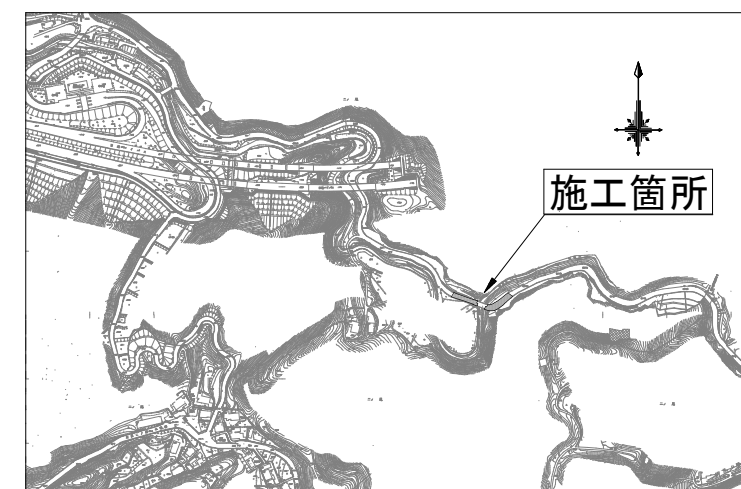

車道 (As=10cm)

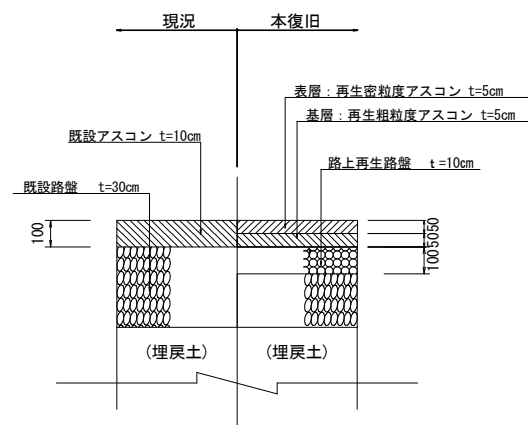

アスファルト舗装工 表層 (t = 5 cm) A=6 2 6 m²
アスファルト舗装工 基層 (t = 5 cm) A=6 2 6 m²
路上路盤再生工 (t = 1 0 cm) A=6 2 6 m²
区画線工(外側線 実線・白色 W=1 5 cm) L=1 6 5 . 8 m
(中央線 破線・白色 W=1 5 cm) L= 3 8 . 4 m

舗装版切断工 (t = 1 5 cm以下) L=1 4 . 4 m
アスファルト撤去 (t = 1 0 cm) A=6 2 6 m²

年 度	令和8年度
工 事 番 号	舗修(辺) 8-1
工 事 名	滝ヶ谷森線舗装修繕工事
施 工 箇 所	宇治市二尾宇川地内ほか
図 面 種 類	平面図・位置図・舗装構成図
縮 尺	図 示
図 面 番 号	1